Načrt kuhinje CUDV, Draga pri Igu, v 1. Nadstropju objekta,

Grafika-načrt kuhinje,
Kratek tehnični opis kuhinje in
Popis za izvedbo kuhinje skupaj z
Zasnovanimi gospodinjskimi kuhinjskimi aparati;

Izdelal:
Proarhing d.o.o., Opekarska 13 B.,
Ljubljana

Oktober 2025,
Ljubljana

Kratek opis nove kuhinje CUDV, v 1. Nadstropju objekta :

osnova vsega, korpusi, vratica omaric, vrata predalov, police, iveral ustrezne debeline, ne manj debeline kot 18 mm,
notranjost kuhinje – omaric, etc., bela, enostavna in cenovno znosna,
zunanjost v normalni pastelni topli barvi, kot npr. bež RAL 1013.
omarice bodo dvignjene od tal za 20 cm, računam, da bi bil spodaj odprti prostor, da je stalno omogočeno čiščenje, omarice bomo pritrdili na steno.

Pomivalni stroj ne bo «v zraku«, bo na tlaku kuhinje in enako je na tleh hladilnik in pod njim zamrzovalne predale ter poleg še pečica.

Ročaji za odpiranje predalov in omaric, enostavni in polkrožno zaključeni, da se izognemo eventualnim poškodbam, etc. – če gre - Slovenski proizvod.

Pult:
umetni kamen in zaključek bi bil s polkrožno pobranima robovoma, zgoraj in spodaj, pult debeline 2 cm, barvni odtenek svetel, bolj na zelo svetlo barvo,
korito kot "Franke", inox, z odcejalno površino in lahko še stransko mini korito, armatura na izvlek, tuš, enako Franke, korito bo pritrjeno na umetni kamen s spodnje strani!

Indukcija – plošča s 4 ogrevalnimi površinami, napa, pomivalni stroj, hladilnik, zamrzovalnik, pečica, vse Bosch, mikrovalovna pečica,
»hrbet« aktivne kuhinje (leva stran kuhinje), bi bil enako umetni kamen višine 38 cm nad pultom /debelina hrbta manj kot 2 cm/, kateri bi bil finalno montiran na višini 90 cm (zgornji rob pulta), nad finalnim tlakom prostora kuhinje, hrbet nad indukcijo pa inox pločevina db. 1 mm, polirana na fino.
Okovje omaric in predalov "Blum", za predale ogrodje Blum, samo fronte iveral, ogrodje in vodila predalov Blum.
Aktivni pult kuhinje na levi strani, ko vstopiš v prostor, bo globine 70 cm.

Na drugi strani kuhinje, na desni strani, ko vstopiš v prostor, bo pult globine 60 cm, tudi ta iz umetnega kamna, a montiran 2 cm višje, torej na 92 cm od kote finalnega tlaka.
Podlogo umetnega kamna bi naslonili na dve stenski podpori, podpori kateri bi bili privijačeni v steni, npr. kar hrast deb. 4 cm in višine 12 cm ter globine 50 cm, merjeno od stene, tako da spredaj podpora ne moti,
sredinska podpora pulta bo iz Inox pravokotne cevi ali podobno, gre zato, da bi bila le ena podpora in ne več podpor,
pod tem pultom ni nič, je odprt prostor v katerega lahko parkiramo najmanj 2 transportna vozička za hrano, verjetno bodo parkirani trije,
nad pultom bo hrbet v Iveralu v ustreznem barvnem odtenku ali pa s kakšno fotografijo iz narave, voda ali podobno, ta pult bo samo odlagalni ali pa za pomoč pri pripravi hrane, občasno. Tu se ne bo stalno kuhalo, hrana bo na predmetno lokacijo pripeljana in v kuhinji preložena na transportne vozičke.

Nad pultom bosta dve polici /Iveral – deb. 25 mm, globina 40 cm in dolžina 350 cm – če bi šlo v enem kosu ?/, in ti dve polici bosta pritrjeni v montažno Knauf steno, katera bo debela 17,5 cm z izvedenimi dvoslojnimi oblogami iz MK plošč,
na višini montaže polic bodo vgrajene ojačitve, lesene ali po dogovoru.
V te police na desni strani ter prav tako v omarice nad pultom leve strani kuhinje bomo vgradili LED svetlobne trakove s toplo rumeno svetlobo za indirektno osvetlitev obeh površin pultov.

Sestavil:

Boštjan Češarek
gsm 041 646 541

www.proarhing.si

Bela tehnika	Blagovna znamka	Model	št. Kosov
Indukcijska plošča	Bosch	PIX645HC1E	1
Mikrovalovna pečica	Bosch	BFL520MB0	1
Pečica	Bosch	HBG536EB3	1
Hladilnik/zmrzovalnik	Bosch	KIN96NSE0	1
Pomivalni stroj	Bosch	SMI6ZCS16E	1
Napa	Bosch	DLN562AC50	1
Pomivalno korito	Franke	210/110-45 SBK18/10	1
Pipa	Franke	Sirius L krom	1

	Dimenzija	Barva	št. Kosov
Pult	351cm*70cm*2cm	Technistone crystal absolute white	1
Obloga	351cm*38cm*2cm	Technistone crystal absolute white	1
Pult	521cm*60cm*2cm	Technistone crystal absolute white	1

Viseča omara	Dimenzija	Barva	št. Kosov
Korpus z 2x polica	80cm*79cm*34cm	Egger W960 bela 18mm	2
Fronta	40cm*79cm*18mm	Egger U222 st9	4
Kotne spone		Blum mehko zapiranje	8
Ročaj	Rujz 219.08	Rujz Mcre	4

Viseča omara	Dimenzija	Barva	št. Kosov
Korpus z 2x polica	80cm*79cm*34cm	Egger U222 st9	1

Viseča omara(napa)	Dimenzija	Barva	št. Kosov
Korpus z 1x polica	60cm*79cm*34cm	Egger W960 bela 18mm	1
Fronta	30cm*79cm*18mm	Egger U222 st9	2
Kotne spone		Blum mehko zapiranje	4
Ročaj	Rujz 219.08	Rujz Mcre	2

Viseča omara	Dimenzija	Barva	št. Kosov
Korpus z 2x polica	50cm*79cm*34cm	Egger U222 st9	1

Omara	Dimenzija	Barva	št. Kosov
Korpus za hladilnik	200cm*70cm*70cm	Egger W960 bela 18mm	1
Fronta	90cm*70cm*18mm	Egger U222 st9	1
Fronta	110cm*70cm*18mm	Egger U222 st9	1
Kotne spone		Blum mehko zapiranje	5
Ročaj	Rujz 219.08	Rujz Mcre	2

Omara	Dimenzija	Barva	št. Kosov
Korpus za MV in pečica	170cm*65cm*70cm	Egger W960 bela 18mm	1
Fronta	57cm*65cm*18mm	Egger U222 st9	1
Kotne spone		Blum mehko zapiranje	2
Ročaj	Rujz 219.08	Rujz Mcre	1

Omara izvlečna kolona	Dimenzija	Barva	št. Kosov
Korpus	170cm*30cm*70cm	Egger W960 bela 18mm	1
Fronta	170cm*30cm*18mm	Egger U222 st9	1
Izvlečna kolona	DELUXE košara el.30	Krom	1
Vodila	Blum		1
Ročaj	Rujz 219.08	Rujz Mcre	1

Podpultna omara	Dimenzija	Barva	št. Kosov
Korpus+2x polica	70cm*40cm*70cm	Egger W960 bela 18mm	2
Fronta	70cm*40cm*18mm	Egger U222 st9	2
Kotne spone		Blum mehko zapiranje	4
Ročaj	Rujz 219.08	Rujz Mcre	2

Podpultna omara	Dimenzija	Barva	št. Kosov
Korpus	70cm*60cm*70cm	Egger W960 bela 18mm	1
Fronta	70cm*60cm*18mm	Egger U222 st9	1
Izvlečni koš Schachermayer	Št. artikla: 103370031	Koš VS ENVI Space	1
Ročaj	Rujz 219.08	Rujz Mcre	1

Podpultna omara	Dimenzija	Barva	št. Kosov
Korpus	70cm*40cm*70cm	Egger W960 bela 18mm	1
Fronta	30cm*40cm*18mm	Egger U222 st9	1
Fronta	20cm*40cm*18mm	Egger U222 st9	2
Vodila antaro Blumotion	55cm	bela	3
Ročaj	Rujz 219.08	Rujz Mcre	3


Podpultna omara	Dimenzija	Barva	št. Kosov
Korpus	70cm*60cm*70cm	Egger W960 bela 18mm	1
Fronta	35cm*60cm*18mm	Egger U222 st9	2
Vodila antaro Blumotion	55cm	bela	2
Ročaj	Rujz 219.08	Rujz Mcre	2

Podpultna omara	Dimenzija	Barva	št. Kosov
Korpus+2x polica	70cm*50cm*70cm	Egger W960 bela 18mm	1
Fronta	70cm*50cm*18mm	Egger U222 st9	1
Kotne spone		Blum mehko zapiranje	2
Ročaj	Rujz 219.08	Rujz Mcre	1

Podpora pulta	Dimenzija	Material	št. Kosov
L nosilec	25mm*60mm*500	Rf cev	1
	25mm*60mm*670mm	Rf cev	1


Hrbet	Dimenzija	Material	št. Kosov
	521cm*38cm*18mm	Print na iveral	1
	350cm*40cm*18mm	Print na iveral	1

Polica	Dimenzija	Material	
	350cm*40cm*3,6cm	Ultrapas Egger H3730 st10	2

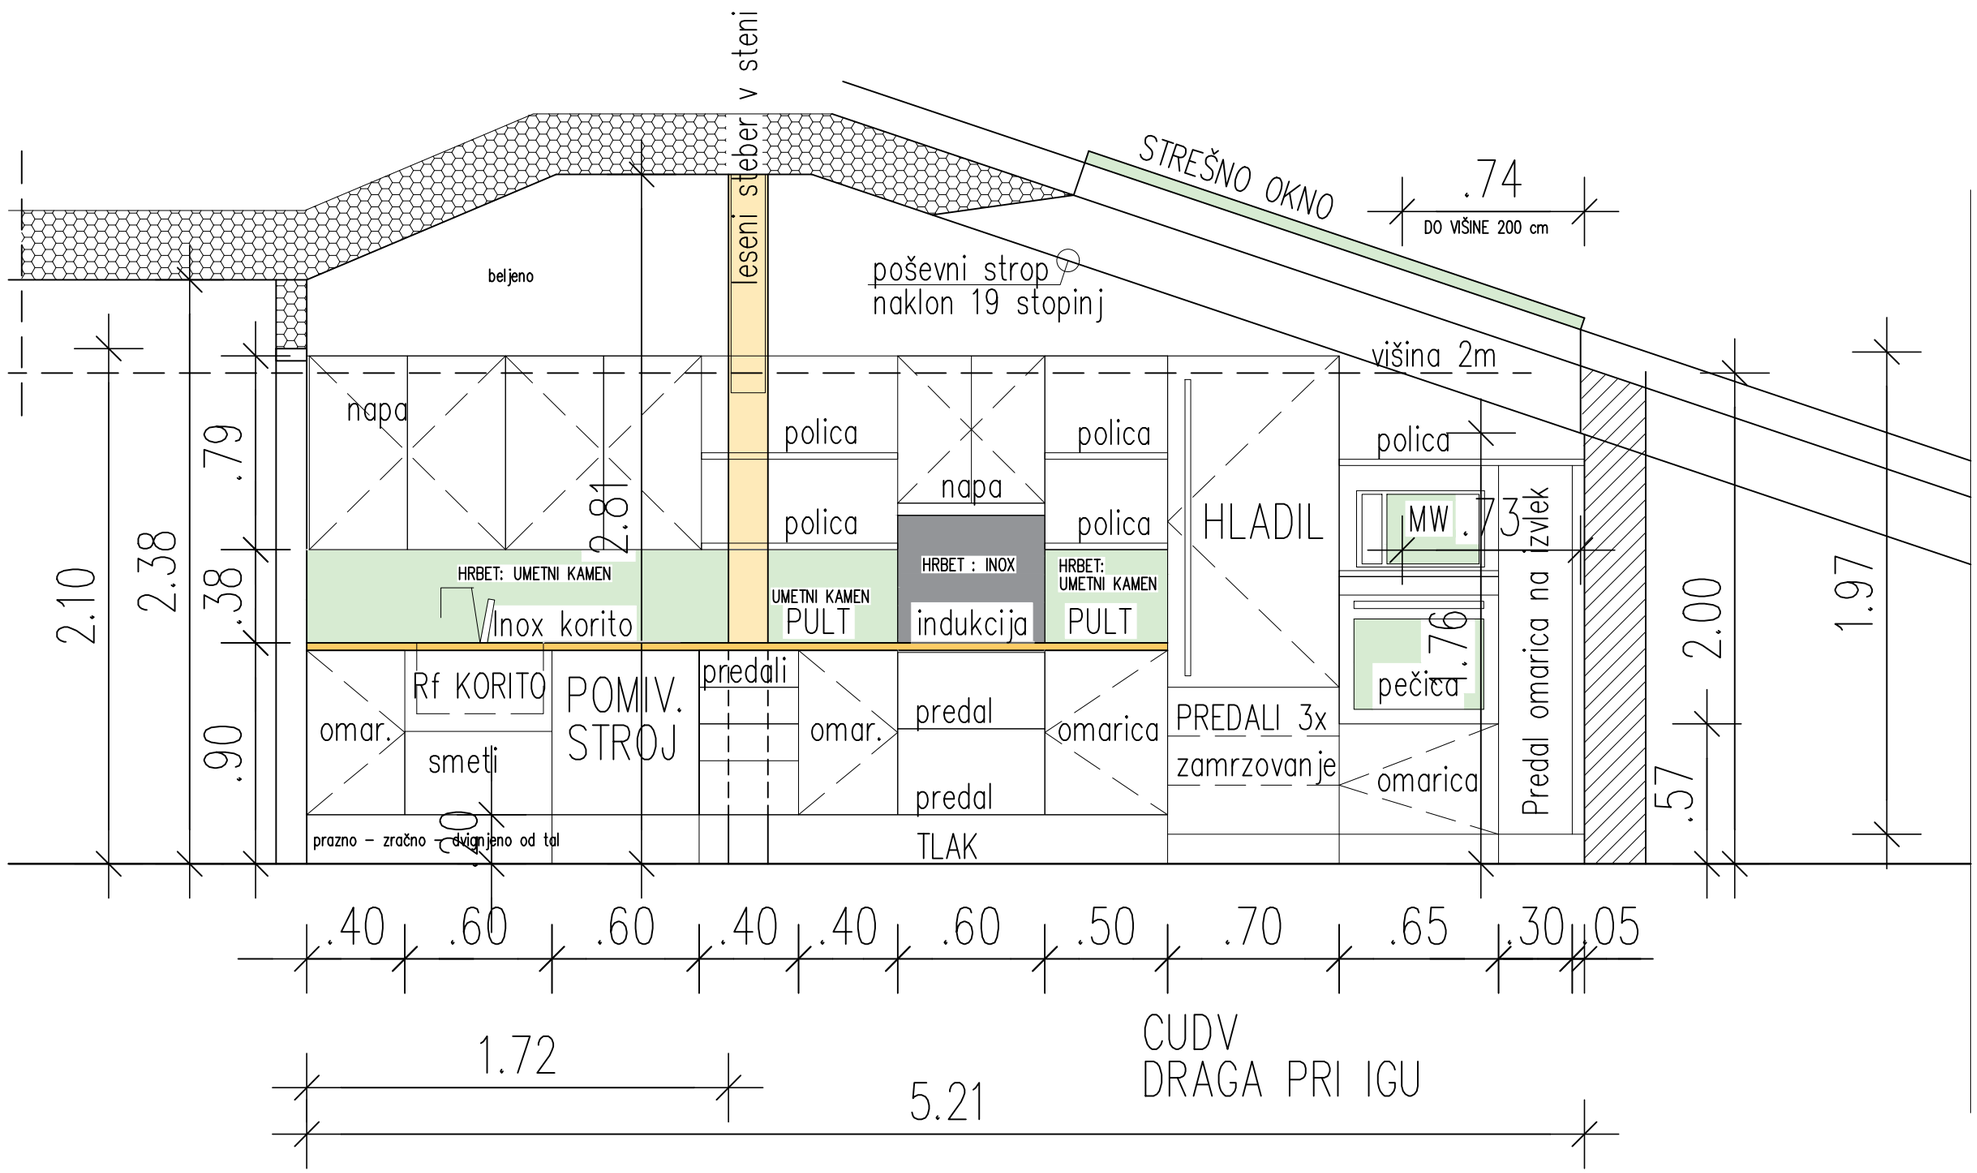

POGLED 1. - KUHINJA 1.N. M1: 25

PRED IZVEDBO PREVERITI NUJNO MERE NA OBJEKTU !

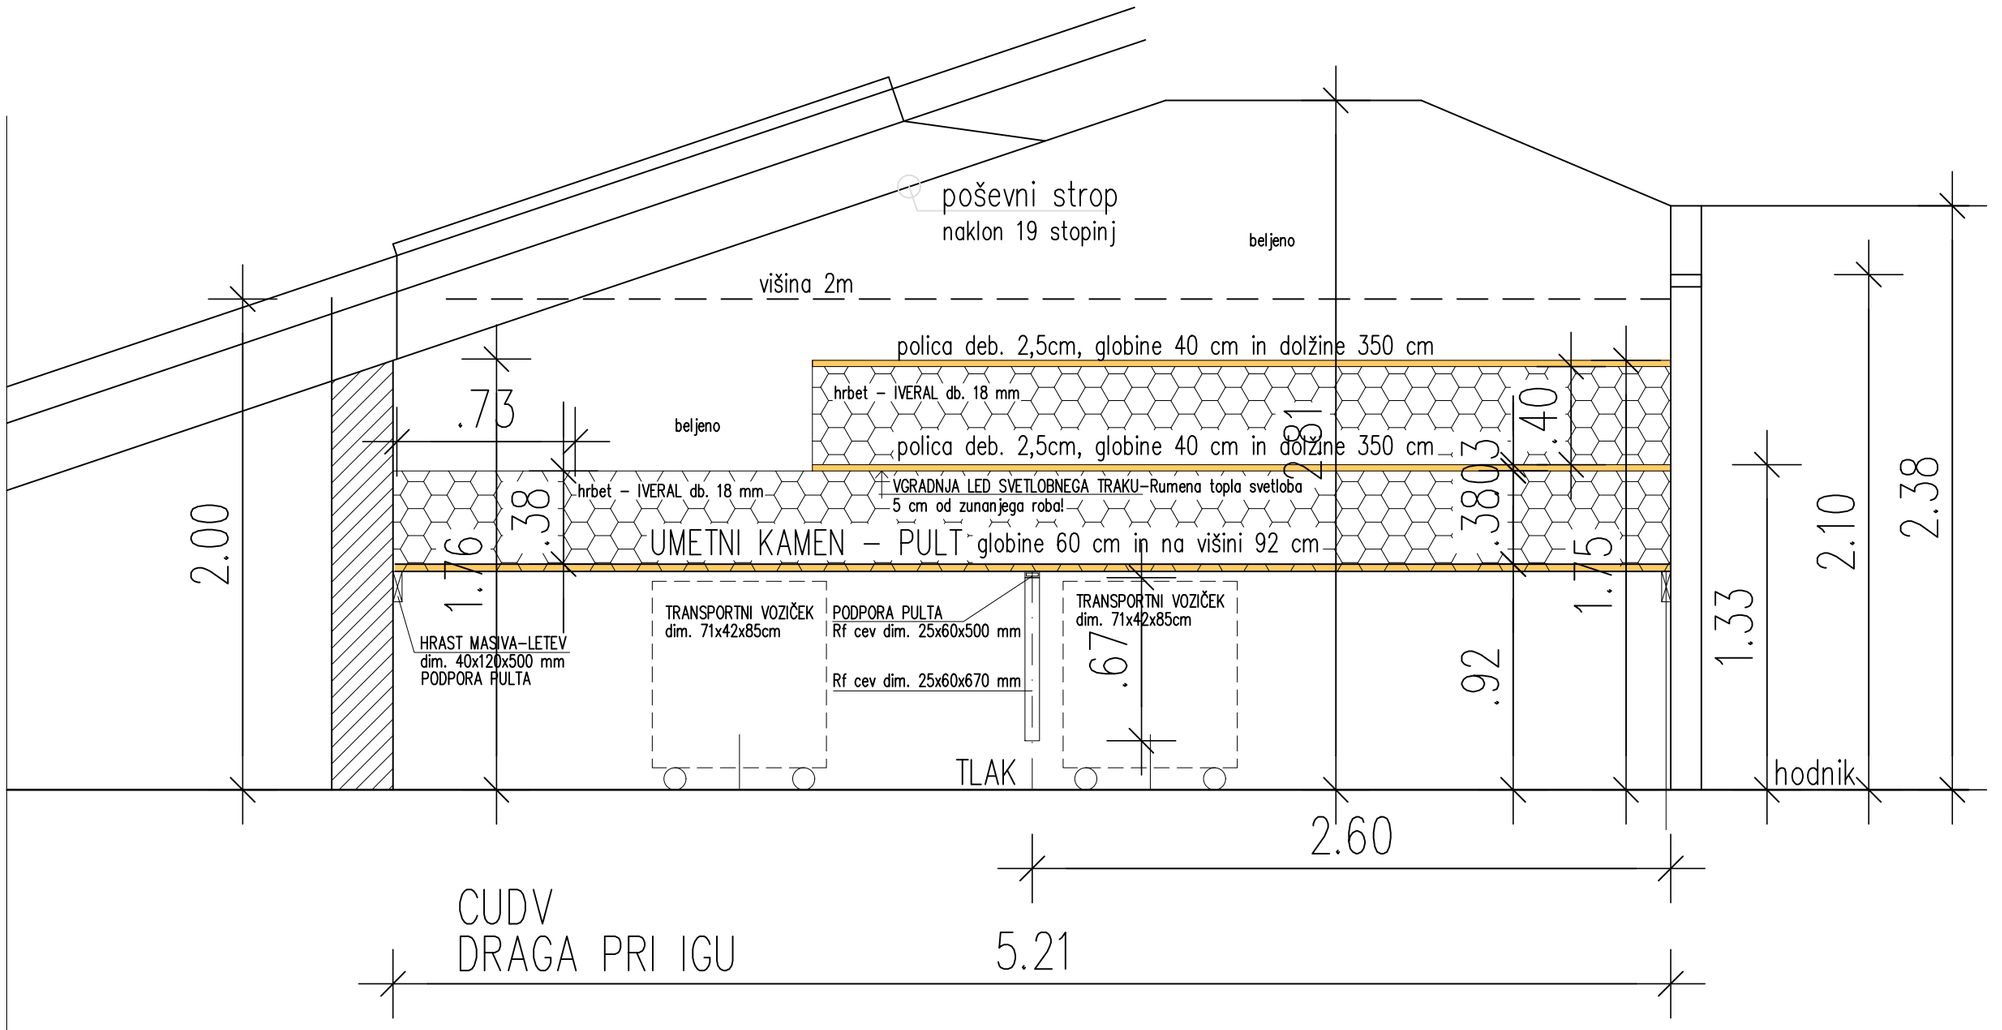

POGLED 2. - KUHINJA 1N. M1:25

PRED IZVEDBO PREVERITI NUJNO MERE NA OBJEKTU !

VZOREC OBLOGE STENE ALI "HRBET", JE IZBRAN ZARADI GRAFIKE, NAKLJUČNO.

LESENI STEBER
dim. 16x16cm

5.21

1.72 .16 3.33

.57 ODTOK H2o

1.70

odvod
napa ø160mm

1.29 .40

KORITO POMIV. STROJ

GRELNA PLOŠČA indukcija

UMETNI KAMEN PULT

HL PEČICA

.70

1.28

3.51

Višina 2m

.05 .88 .05 .75

88/

Pogled 1.

STREŠNO OKNO

NOVA SMER
ODPIRANJA VRAT

KUHINJA
parket hrast
15,75 m2

Pogled 2.

1.69 3.02

.60 1.77 .60

PULT na višini 92 cm Kontura polic nad pultom
globine 60 cm
UMETNI KAMEN

TRANSPORTNI VOZIČEK
dim. 71x42x85cm

.60 .40 .18 .60

HODNIK
parket hrast

3.50 DOLŽINA DVEH POLIC NAD PULTOM !

5.21

CUDV
DRAGA PRI IGU

STREŠNO OKNO

TLORIS - KUHINJA 1.N. M 1: 25

PRED IZVEDBO PREVERITI NUJNO MERE NA OBJEKTU !

L.1.