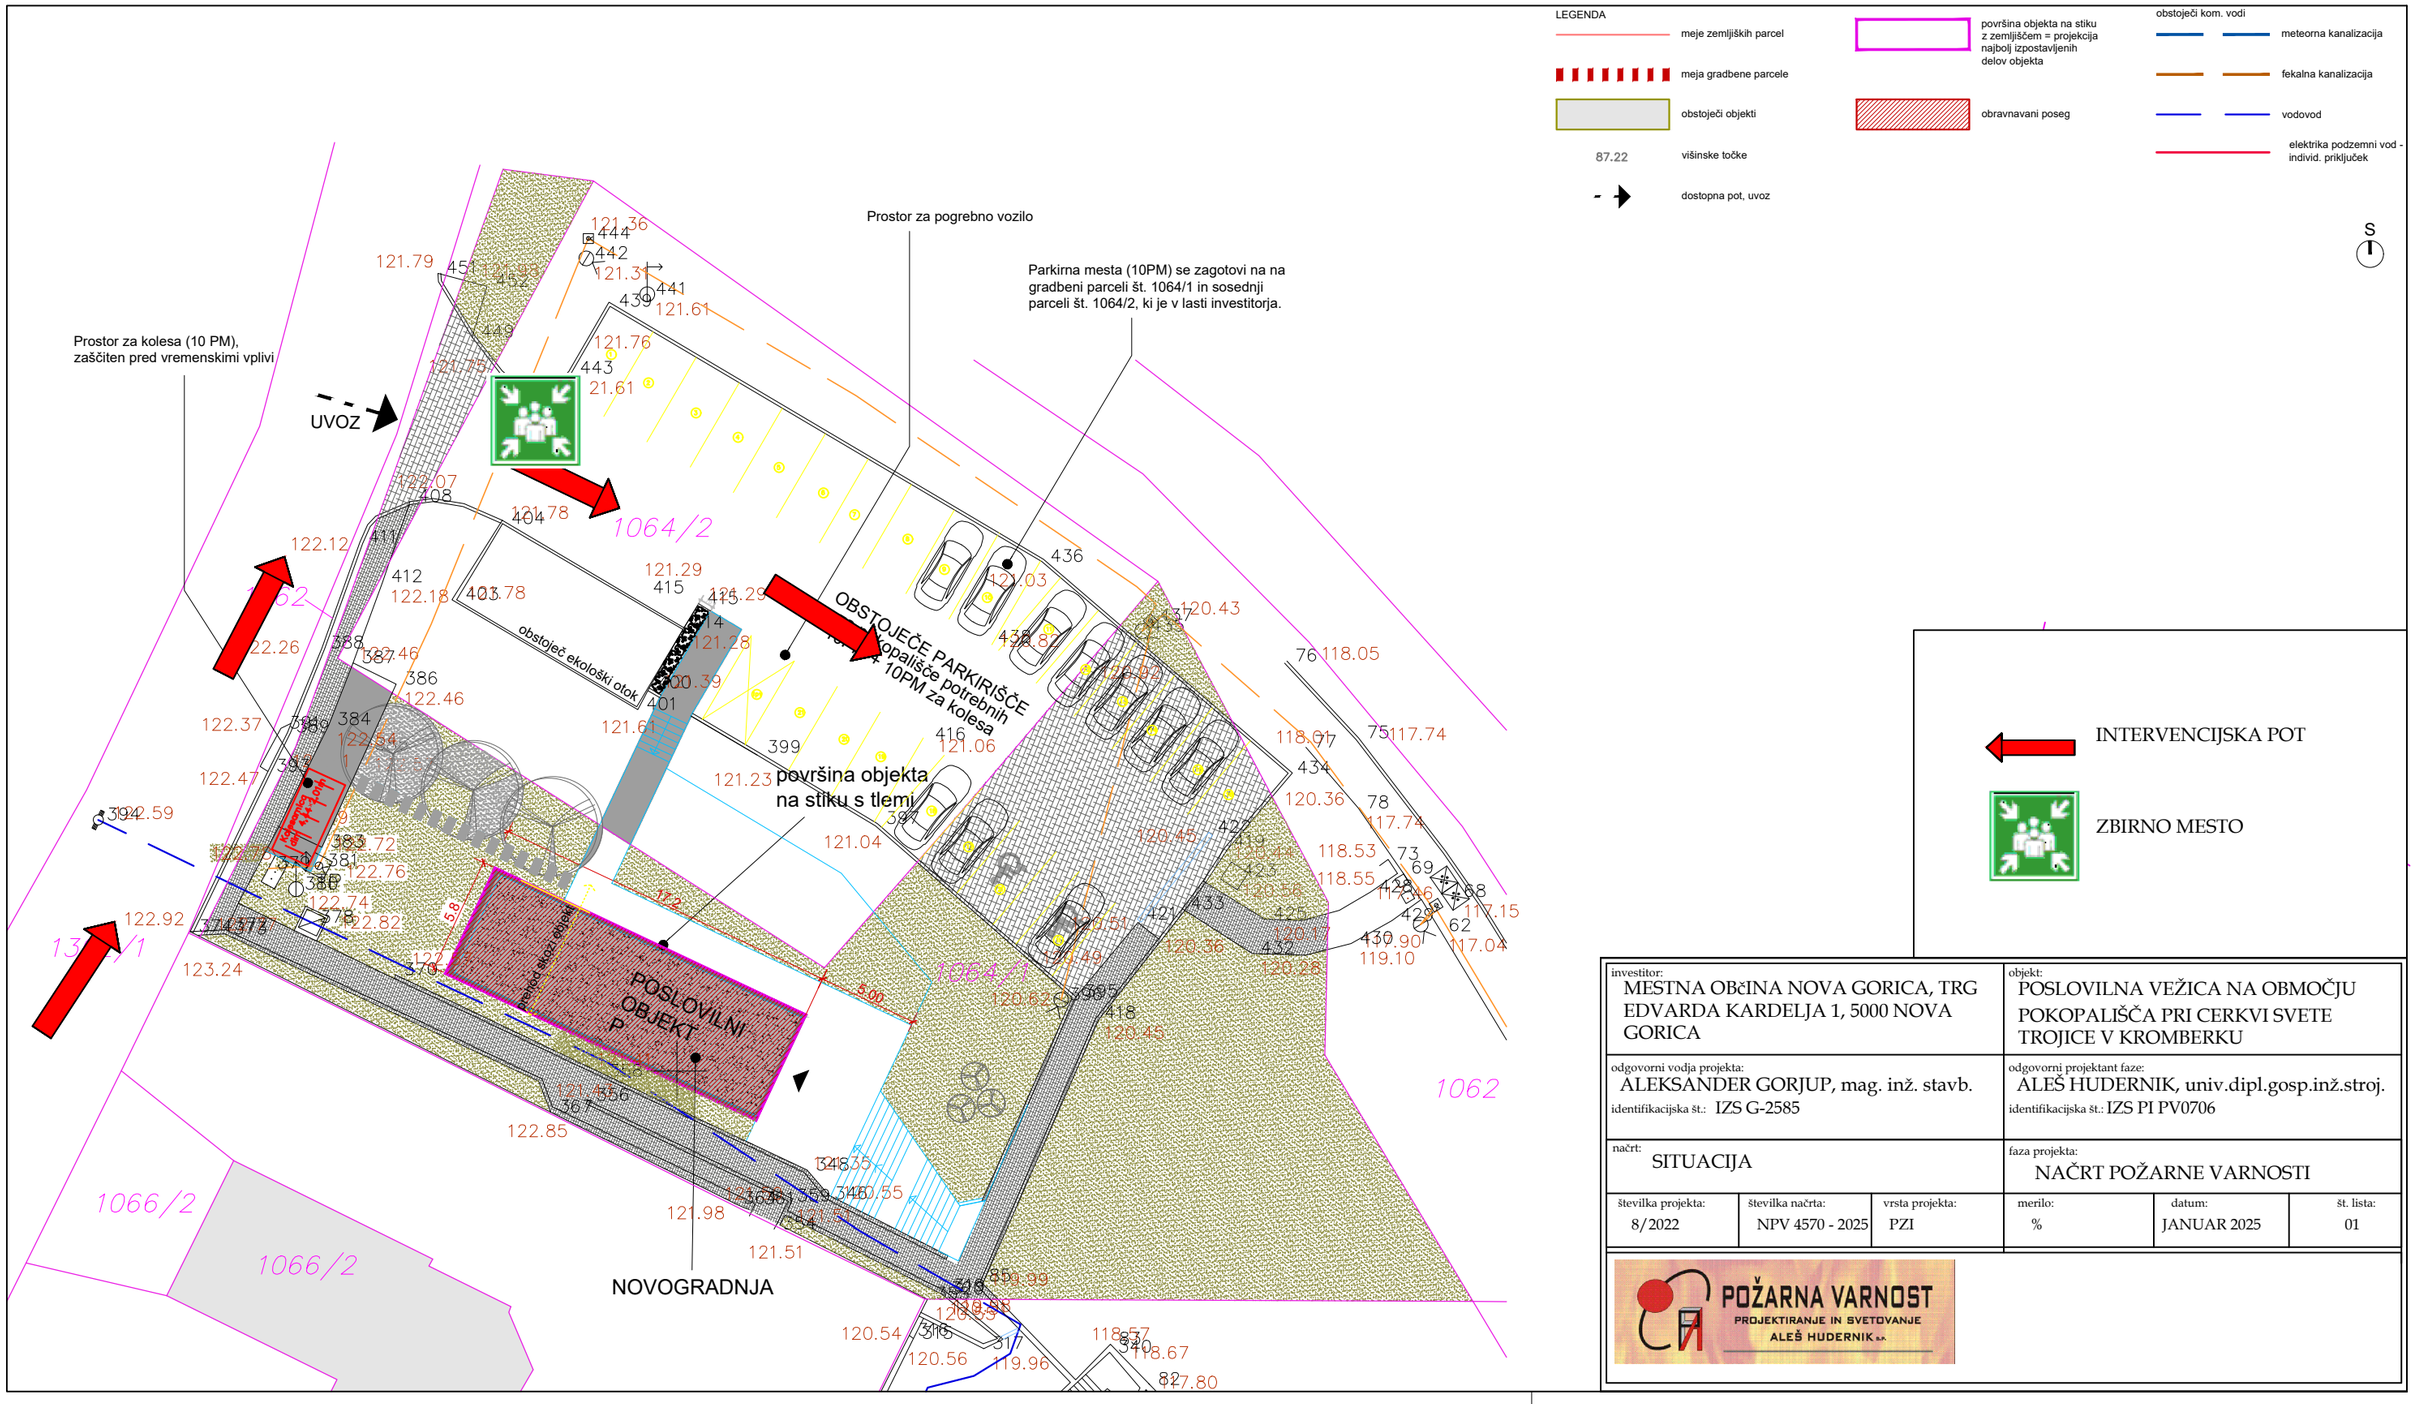

Prostor za pogrebno vozilo
Parkirna mesta (10PM) se zagotovi na na gradbeni parceli št. 1064/1 in sosednji parceli št. 1064/2, ki je v lasti investitorja.
Prostor za kolesa (10 PM), zaščiten pred vremenskimi vplivi
UVOZ
1064/2
OBSTOJEČE PARKIRIŠČE pokopališče potrebnih 10PM za kolesa
površina objekta na stiku s tlemi
obstoječ ekološki otok
POSLOVILNI OBJEKT P
NOVOGRADNJA
1064/1
1062
1066/2
1066/2
121.36
121.79
121.31
121.61
121.76
121.75
21.61
122.07
121.78
122.12
121.29
121.28
122.18
122.46
122.37
122.47
122.54
122.76
122.74
122.82
122.92
123.24
122.85
121.98
121.51
121.23
121.04
121.61
121.06
120.43
120.03
120.45
120.36
120.56
120.54
119.96
118.67
118.05
117.74
118.53
118.55
117.15
117.04
119.10
120.26
120.17
120.52
120.49
120.61
118.57
444
442
441
439
443
404
412
415
403
401
399
416
436
434
438
437
433
432
431
430
429
428
427
426
425
424
423
422
421
420
419
418
417
408
411
387
386
384
383
73
69
68
62
5.8
5.00
