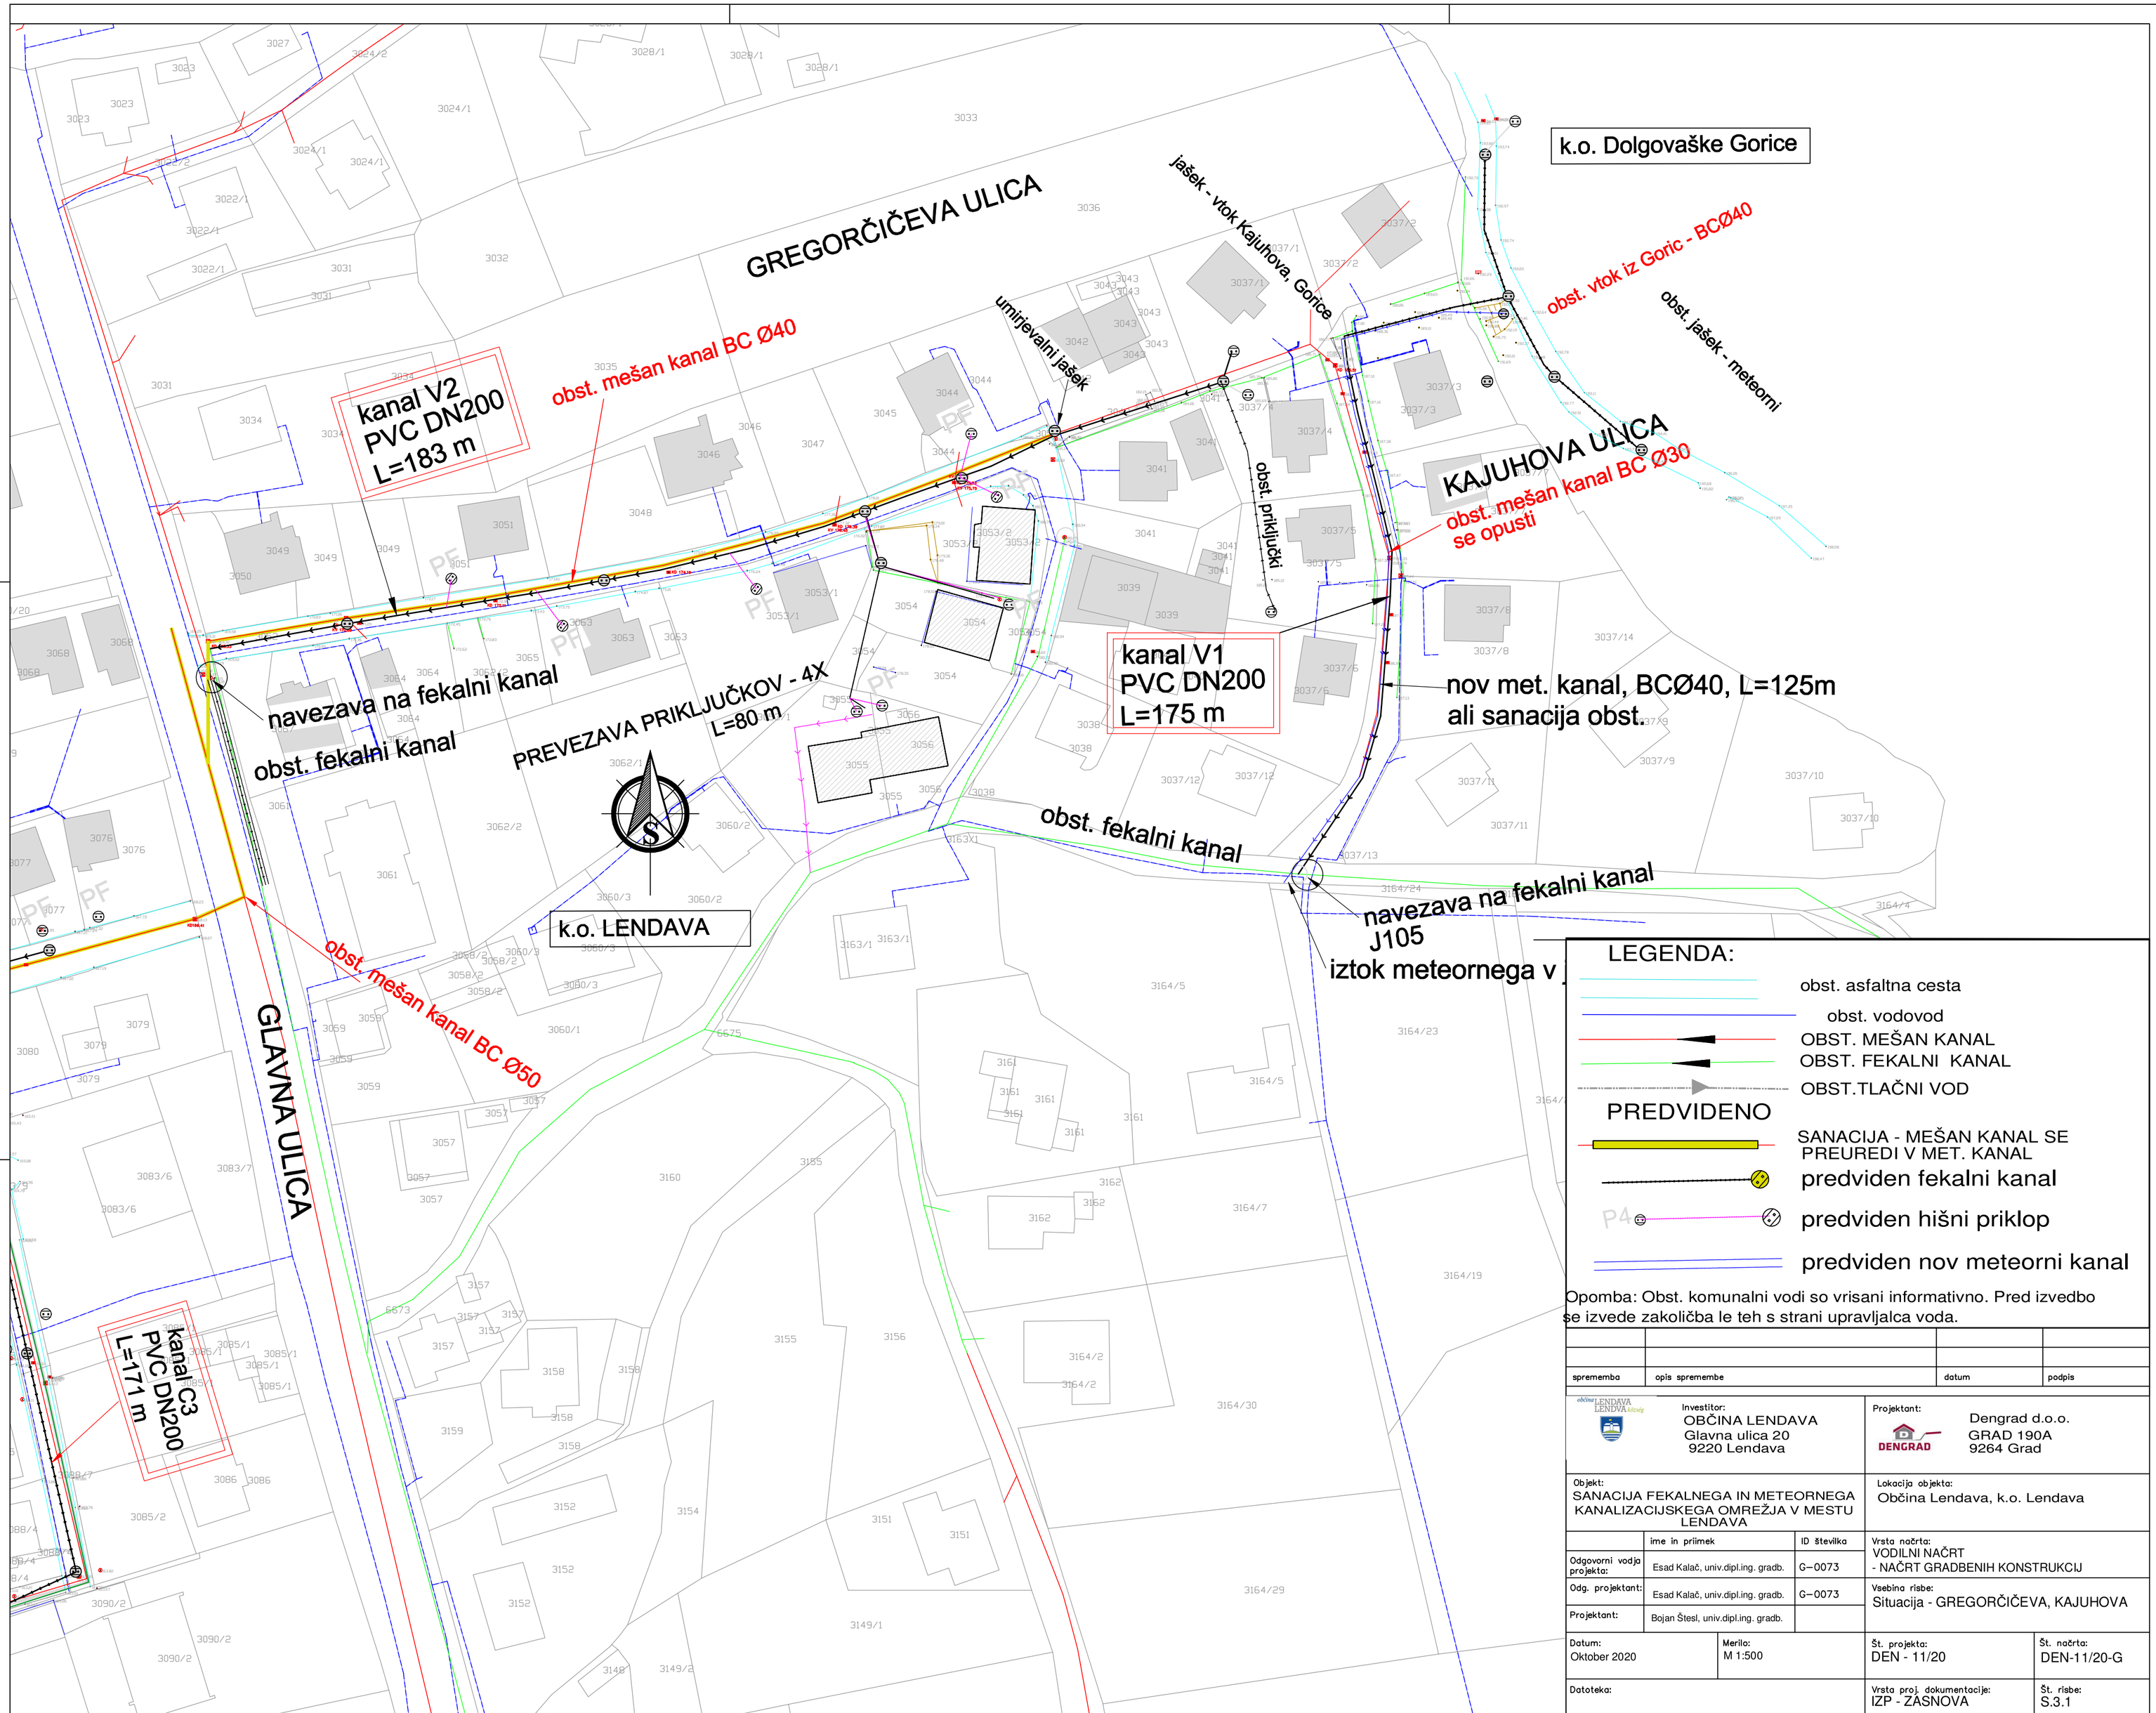


LEGENDA:

- obst. asfaltna cesta
- obst. vodovod
- OBST. MEŠAN KANAL
- OBST. FEKALNI KANAL
- OBST.TLAČNI VOD

PREDVIDENO

- SANACIJA - MEŠAN KANAL SE PREUREDI V MET. KANAL
- predviden fekalni kanal
- predviden hišni priklop
- predviden nov meteorni kanal

Opomba: Obst. komunalni vodi so vrisani informativno. Pred izvedbo se izvede zakoličba le teh s strani upravljalca voda.

sprememba	opis spremembe	datum	podpis

Investitor:
OBČINA LENDAVA
Glavna ulica 20
9220 Lendava

Projektant:
Dengrad d.o.o.
GRAD 190A
9264 Grad

Objekt:
SANACIJA FEKALNEGA IN METEORNEGA KANALIZACIJSKEGA OMREŽJA V MESTU LENDAVA

Lokacija objekta:
Občina Lendava, k.o. Lendava

	ime in priimek	ID številka
Odgovorni vodja projekta:	Esad Kalač, univ.dipl.ing. gradb.	G-0073
Odg. projektant:	Esad Kalač, univ.dipl.ing. gradb.	G-0073
Projektant:	Bojan Štesl, univ.dipl.ing. gradb.	

Vrsta načrta:
VODILNI NAČRT
- NAČRT GRADBENIH KONSTRUKCIJ

Vsebina risbe:
Situacija - GREGORČIČEVA, KAJUHOVA

Datum:	Merilo:	Št. projekta:	Št. načrta:
Oktober 2020	M 1:500	DEN - 11/20	DEN-11/20-G

Datoteka:	Vrsta proj. dokumentacije:	Št. risbe:
	IZP - ZASNOVA	S.3.1