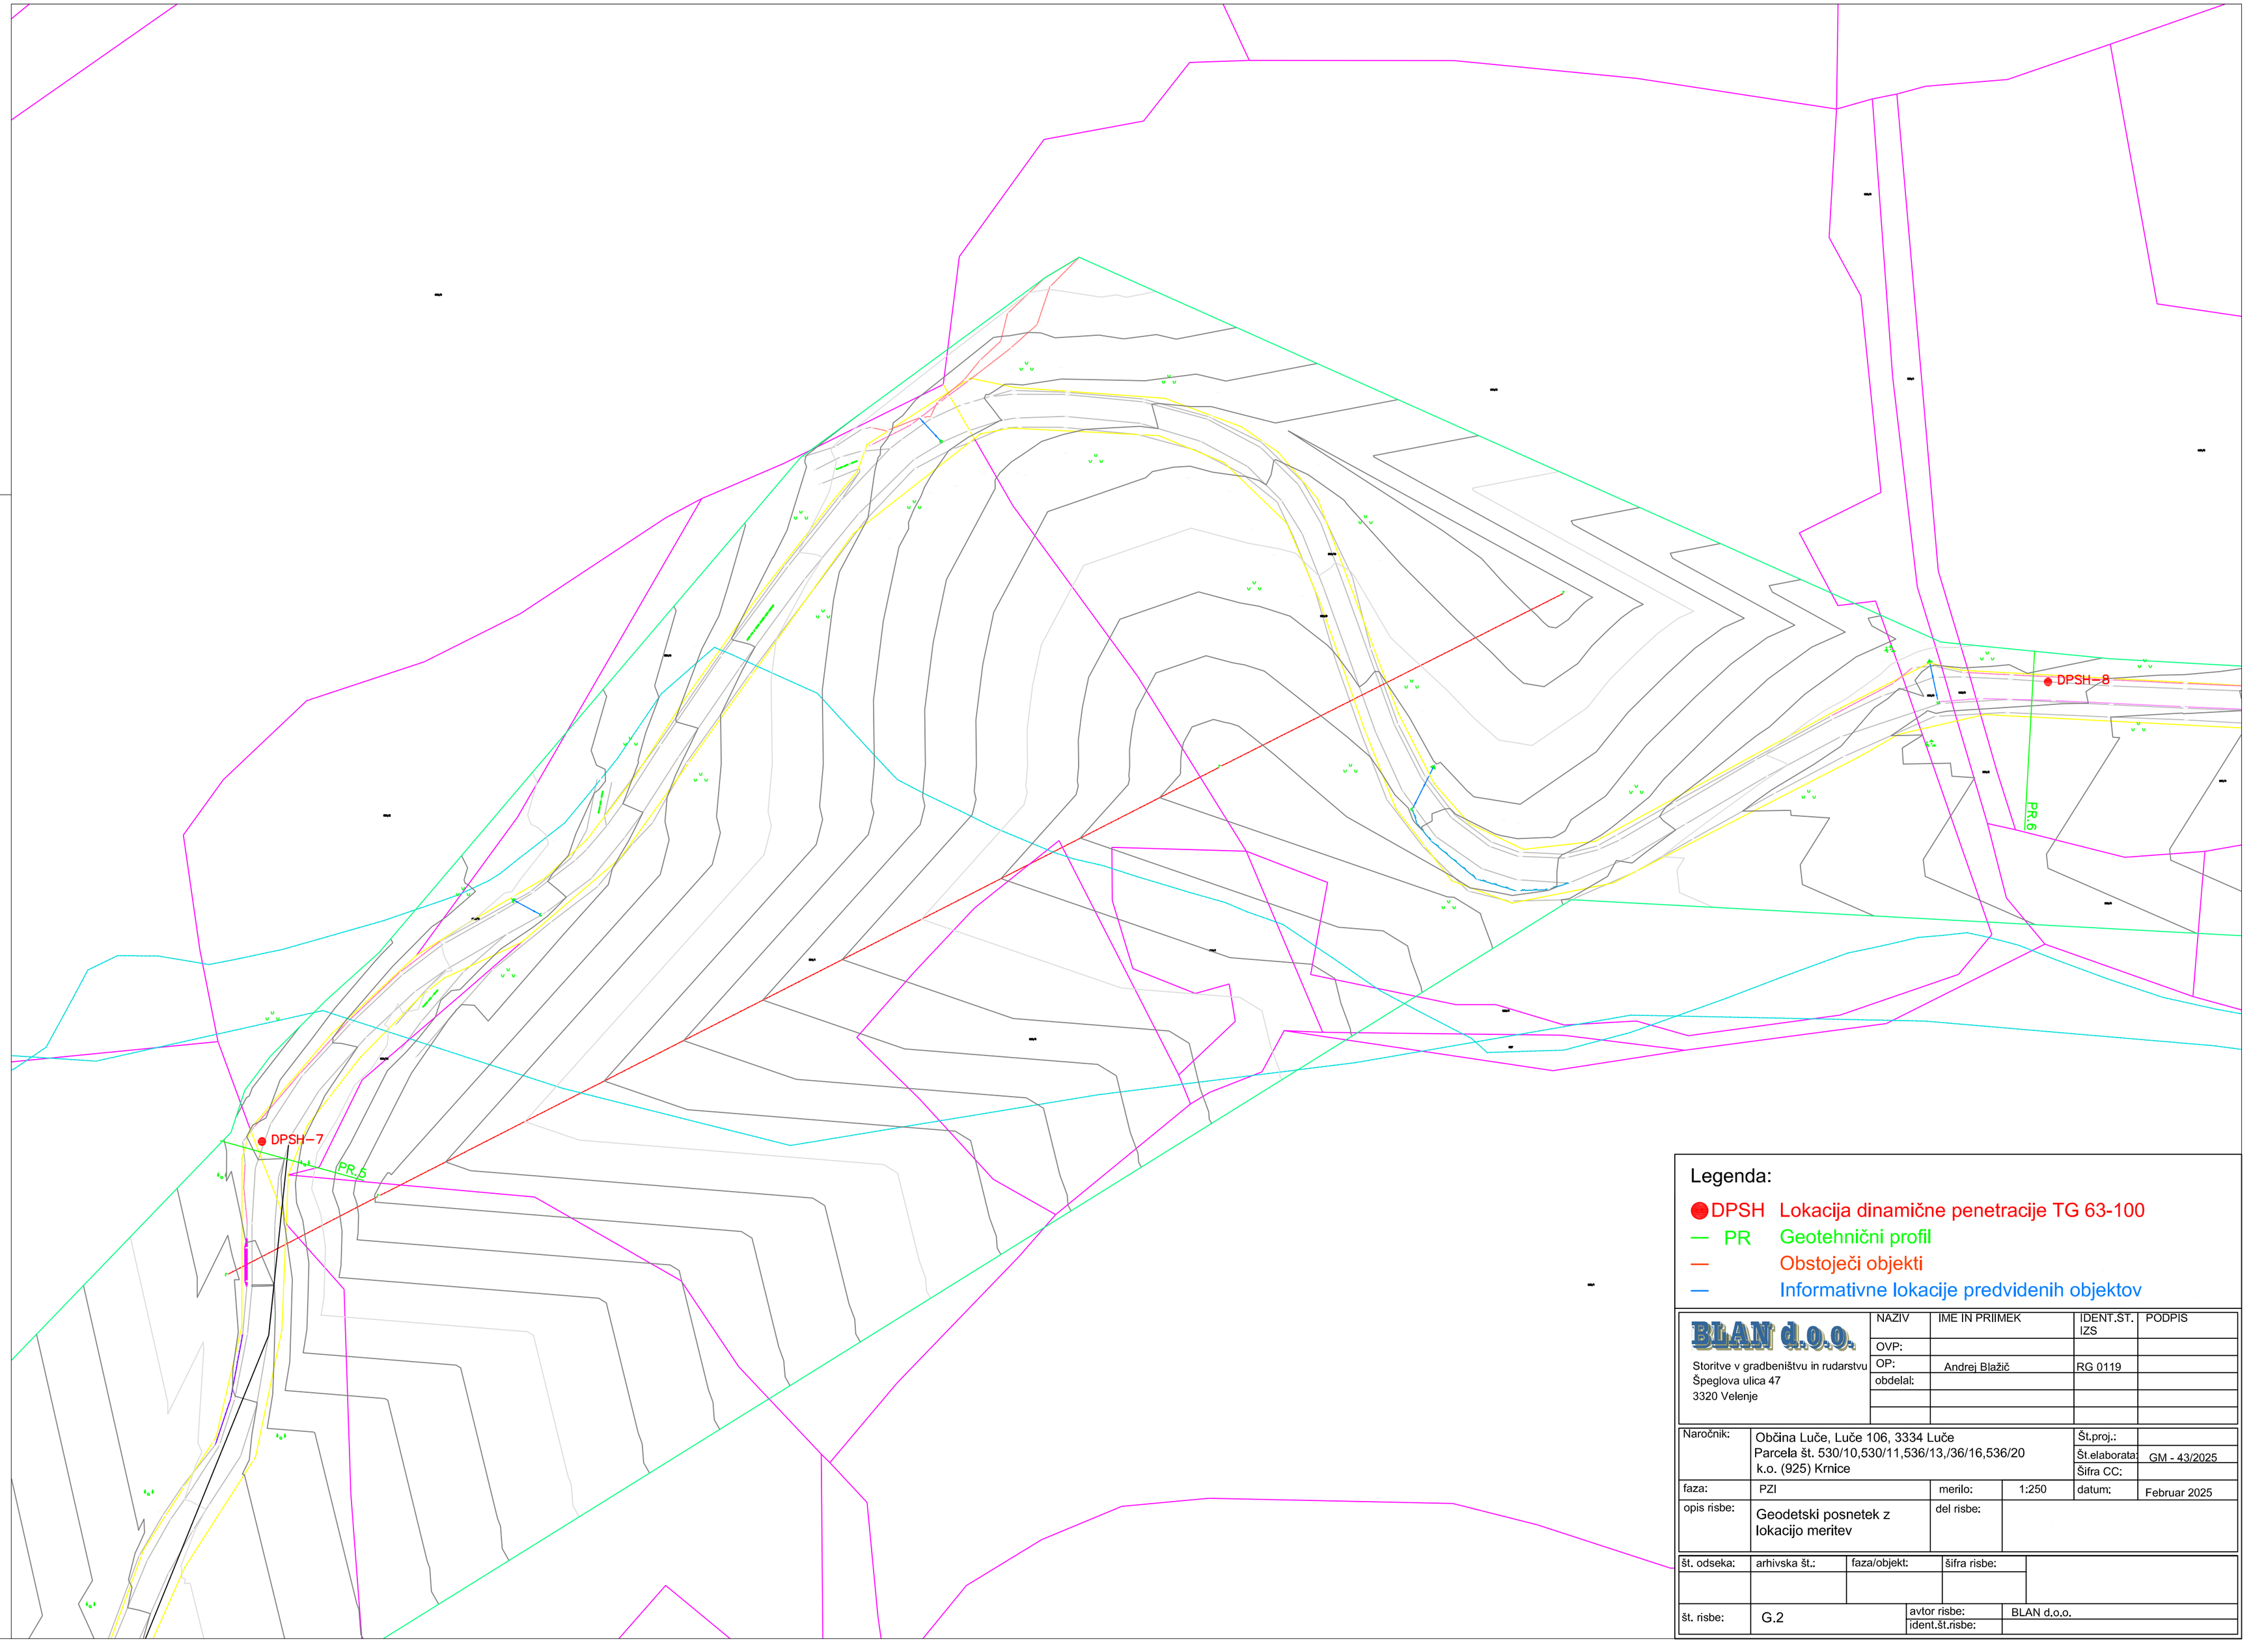


Legenda:

- DPSH Lokacija dinamične penetracije TG 63-100
- PR Geotehnični profil
- Obstoječi objekti
- Informativne lokacije predvidenih objektov

BLAN d.o.o.
Storitve v gradbeništvu in rudarstvu
Špeglova ulica 47
3320 Velenje

	NAZIV	IME IN PRIIMEK	IDENT.ŠT. IZS	PODPIS
	OVP:			
	OP:	Andrej Blažič	RG 0119	
	obdelal:			

Naročnik:	Občina Luče, Luče 106, 3334 Luče Parcela št. 530/10,530/11,536/13,/36/16,536/20 k.o. (925) Krnice			Št.proj.:	
				Št.elaborata:	GM - 43/2025
				Šifra CC:	
faza:	PZI	merilo:	1:250	datum:	Februar 2025
opis risbe:	Geodetski posnetek z lokacijo meritev	del risbe:			

št. odseka:	arhivska št.:	faza/objekt:	šifra risbe:

št. risbe:	G.2	avtor risbe:	BLAN d.o.o.
		ident.št.risbe:	