

1.1 NASLOVNA STRAN NAČRTA

OSNOVNI PODATKI O GRADNJI

Naziv gradnje

BIVALNA ENOTA »BELLA VISTA«

Vrsta gradnje

NOVOGRADNJA



DOKUMENTACIJA

PZI – načrt opreme

Številka projekta

013/25

PODATKI O NAČRTU

Številka načrta

A_013/25

Datum izdelave

avgust 2025

PODATKI O IZDELOVALCU NAČRTA

Ime in priimek pooblaščenega arhitekta

Lučka M. Lesjak Soklič, u.d.i.a.

PA ZAPS 1458

Podpis pooblaščenega arhitekta

PODATKI O PROJEKTANTU

Projektant

BIRO 42 d.o.o.

Kosijeva ulica 5, 1210 Ljubljana - Šentvid

Vodja projekta

Lučka M. Lesjak Soklič, u.d.i.a.

Identifikacijska številka

PA ZAPS 1458

Podpis vodje projekta

Odgovorna oseba projektanta

Lučka M. Lesjak Soklič, u.d.i.a.

Podpis odg. osebe projektanta

BIRO42 d.o.o.
Kosijeva ulica 5
SI-1210 Ljubljana - Šentvid

1.3 KAZALO VSEBINE PROJEKTNE DOKUMENTACIJE št. A_013/25

A. SPLOŠNI DEL

- 1.1 Naslovna stran načrta**
- 1.2 Izjava projektanta in vodje projekta v PZI
- 1.3 Kazalo vsebine projektne dokumentacije**
- 1.4 Kazalo načrta
- 1.5 Projektna naloga
- 1.6 Splošni podatki o gradnji
- 1.7 Projektni pogoji, smernice, mnenja
- 1.8 Podatki o reviziji

B. TEHNIČNI DEL

TEKSTUALNI DEL

- A - Tehnično poročilo
- Popis opreme

GRAFIČNI DEL

- C - Tehnični prikazi

TEHNIČNI DEL PROJEKTNE DOKUMENTACIJE

A - TEHNIČNO POROČILO

SPLOŠNO

Projektna dokumentacija obravnava novogradnjo stanovanjske stavbe za druge posebne družbene skupine – nova manjša dislocirana enota obstoječega doma starejših občanov z zunanjo ureditvijo. Nov objekt je predviden za 28 stanovalcev.

Izdelavo ponudb in izvedbo projekta je potrebno izdelati skladno z načrtom. Načrt je potrebno upoštevati v celoti (risbe, opisi in popisi). V primeru tiskarskih napak in morebitnih neskladij v projektu, je ponudnik ali izvajalec dolžan na to opozoriti odgovornega projektanta.

Ponudnik ali izvajalec je dolžan opozoriti na morebitno tehnično pomanjkljivost izvedbenih detajlov, risb, opisov ali popisov. Predloge potrjena odgovorni projektant in investitor.

V sklop izvajalčeve ponudbe sodijo vsi delavniški načrti, ki jih pred izvedbo glede tehnične pravilnosti, zahtevane kakovosti in izgled potrdi odgovorni projektant.

Police, noge miz... in drugi konstrukcijski elementi morajo ustrezati predvideni obremenitvi, za pravilno dimenzioniranje nosilnih elementov odgovarja izvajalec.

Kjer ni opredeljenega izvedbenega industrijskega detajla ali izdelka, ga mora izvajalec pred izvedbo predstaviti, izbor potrjena odgovorni projektant in investitor.

Vse nejasnosti in naknadne spremembe pojasnjujeta in potrjujeta arhitekt in investitor.

Izvajalec je dolžan pravočasno dostaviti vse vzorce materialov v izbor in potrditev projektantu (vzorce lakiranja, iverala, ultrapasa, oblazinjenja, kerrocka, akrilne plošče...) Vsaj v velikosti 20 x 30 cm z vsemi tipi zaključkov.

Ponudnik mora upoštevati načrte strojnih in elektro instalacij ter izvedeno stanje na objektu.

Vsi elementi morajo biti opremljeni tako, da jih je možno funkcionalno uporabljati in so izvedeni skladno s standardi. Vsa okovja morajo biti visoke kvalitete, mehko zapiranje (kot npr. proizvajalec Blum ali enakovredno).

Ponudnik mora za stole, mize, omare in druge tipske elemente k ponudbi priložiti prospekt ali tehnično skico ponujenega elementa. Elementi morajo ustrezati standardom za opremo domov za upokojence, predvsem iz vidika trajnosti uporabe, pogostega čiščenja, razkuževanja,... in istočasno spodbujati uporabo lesa kot obnovljivega vira gradbenega materiala.

Ponudnik nudi dobavo opreme vključno z montažo in čiščenjem po montaži.

Ponudnik je odgovoren za pravilne izmere pred izdelavo opreme na objektu! Odstopanja od projektiranega stanja mora uskladiti s projektantom!

Pri končni dobavi in montaži opreme so možna odstopanja od predvidene opreme (količinsko in vsebinsko). Ponudnik mora to upoštevati v ceni.

SPLOŠEN OPIS OPREME

Oprema v posameznih prostorih stavbe zajema vso opremo, ki je določena v Pravilniku o minimalnih prostorskih in tehničnih pogojih za opravljanje dolgotrajne oskrbe (Uradni list RS, 19/24) in ki je vrisana v DGD ter PZI projektni dokumentaciji za ta projekt.

Vsi elementi notranje opreme morajo biti skladni z zahtevami Zelenega javnega naročanja:

- vsebnost lesa mora biti več kot 70%,
- les mora izvirati iz zakonitih virov;

- plastični deli s težo 50g ali več ne smejo vsebovati dodatkov materialov, ki ovirajo recikliranje,
- premazi lesa ali plastični ali kovinski deli ne smejo vsebovati škodljivih snovi iz uredbe ES 1272/2008;
- izhajanje formaldehida iz lesenih tvoriv ne sme biti višja od 8 mg/100g suhe snovi,
- lepila ne smejo vsebovati več kot 10% mase hlapnih organskih spojin,
- embalaža se mora reciklirati,
- blago iz bombaža ne sme vsebovati pesticidov,
- barvila tekstila ne smejo biti alergenogena, kancerogena, mutagena ali strupena, ne smejo vsebovati akrilaminov; zaviralcev gorenja PBB, PemntaBDE in oktaBDE.

Okvirne debeline lesenih plošč pohištvene opreme so:

- korpus, police, stenske obloge 18 mm,
- vrata - odvisno od velikosti 11-22 mm,
- hrbet omar 11 mm,
- stranice predalov 11 mm,
- delovne plošče miz 28 mm.

Vse lesene plošče morajo biti oplemenitene s folijami ali ultrapasom ali barvane s PU laki (60 % sijaj). Vsi vidni robovi lesenih plošč so zaščiteni z ABS nalimki min 2 mm (robovi posneti), robovi plošč iz mediapana so zaobljeni. Vse stične ploskve elementov opreme s tlemi morajo biti predvidene tako, da ob morebitnem premikanju opreme ne poškodujejo talne obloge. Vsi leseni deli morajo biti dvignjeni od tal min 5 cm - zaradi mokrega čiščenja. Vsa kolesa stolov ali opreme morajo biti izbrana glede na talno oblogo. Kolesa stolov in predalnikov so 360 stopinjska. Vsi montažni, pritrdilni in dodatni elementi, ki se vgrajujejo v pohištvo morajo biti najmanj srednjega cenovnega razreda. Vodila predalov morajo biti kovinska, omogočati morajo polni izvlek. Tečaji omar morajo omogočati 180 stopinjsko odpiranje. Vse stenske obloge se vgrajujejo nevidno. Podkonstrukcija se montira na steno. Vidni robovi podkonstrukcije se smotrno obdelajo - v primeru neravnih sten se fuge med zidom in steno izravnavajo z različno debelino podkonstrukcije.

Vse stenske obloge (za obešalnike, police, zaščito itd.) v stavbi se predvidijo v leseni izvedbi in z lastnostmi z naslednjimi minimalnimi zahtevami: debeline minimalno 20 mm, oplemenitene s CPL laminatom, ABS nalimki debeline vsaj 2 mm, posneti robovi, nevidno pritrjeni na steno, vključno z morebitno potrebno podkonstrukcijo. V kolikor je konstrukcija nadometna, se jo predvidi iz mediapana, barvano s PU lakom.

Vsi leseni elementi izdelani iz vezane plošče naj bodo kvalitete A-B. Vidna stran mora biti brez grč, vstavkov in vidnih razpok. Potrebno je potrebno paziti na orientacijo letnic, ki mora po celotnem kosu pohištva ali sklopu elementov potekati v isto smer. Pri večjih površinah, ki so sestavljene iz več plošč je potrebno sestaviti plošče, ki so si podobne po barvi in teksturi! Če ni drugače navedeno, so robovi vezane plošče vedno vidni, robovi so minimalno posneti.

Vsi leseni deli morajo biti lakirani s visoko kvalitetnimi brezbarvni akrilnimi laki: 1x temeljni akrilni lak z 10 % trdilcem in 1x končni akrilni lak z 10 % trdilcem in 5% sijajnostjo.

Mizne ploskve in bolj izpostavljeni kosi opreme:

- 2x temeljni lak akrilni za mizne plošče ali pohodne površine z 20% trdilcem
- 1x topilniški akrilni lak "Keramik" z 20 % trdilcem in 5 % sijajnostjo.

TIPSKA OPREMA

Tipska oprema obsega opremo, ki je dobavljiva na trgu in mora po specifikacijah ustrezati projektnim specifikacijam.

NETIPSKA OPREMA

Netipska oprema obsega opremo, ki jo ponudnik izdelava in mora po specifikacijah ustrezati projektnim specifikacijam.

Natančna specifikacija za posamezne elemente opreme je podana v opisu posamezne postavke.

Opis je sestavni del popisa in ga mora ponudnik upoštevati! Vse barve in dekorji lesenih elementov, barve kovine, tkanin za tapeciranje, se bodo določili pred izvedbo z izbranim ponudnikom. Ponudnik ne sme predvidevati, da bo pohištvena oprema in oblazinjenje samo v eni barvi!

Pohištvena oprema mora biti varna ter tehnološko in zdravstveno neoporečna, izdelana skladno z veljavnimi standardi po kvaliteti, ergonomičnosti, konstrukcijski trdnosti in odpornosti površin. Oprema mora omogočati enostavno čiščenje. Imeti mora visoko mehansko odpornost. Mere posameznega pohištva so navedene v popisu. Pred izvedbo naročila si mora ponudnik ogledati prostore, preveriti dimenzije izvedenega stanja in eventualno korigirati opremo glede na stanje objekta.

V ceni mora ponudnik zajeti:

- dobavo in montažo vse razpisane opreme
- ves potreben drobni in pomožni material
- izdelavo delavniških risb in kosovnic
- izmere na objektu
- prilagoditve glede na izvedeno stanje gradbenih in inštalacijskih del po prenovi
- vse prikllope na elektro, vodovodno in kanalizacijsko inštalacijo
- čiščenje opreme po končani montaži

Vsi pohištveni robovi in vogali morajo biti gladki, brez ostrih robov. Stoli in mize morajo biti v skladu s slovenskimi nacionalnimi standardi s področja pohištva v domovih za upokojence. Težke omare in visoko pohištvo mora biti pričvrščeno na tla in steno. Vse premično pohištvo v sobah mora biti na kolescih, vse ostalo pohištvo mora biti opremljeno z drsniki zaradi lažjega premikanja.

BARVNA KARTA

Naravne barve lesa in posamezne barve na določenih delih pohištva se določijo po izboru projektanta.

Barvna zasnova temelji na svetlem barvnem tonu (ne bela!) v kombinaciji z lesnim dekorjem. Osnovna barva celotne opreme je svetel barvni ton, ki vizualno zagotavlja odprtost prostorov, občutek čistosti. Ob posameznih elementih, se zaradi naglasitve osnovnega tona in funkcionalnih zahtev vzpostavlja kontrastno ozadje z lesnim dekorjem.

MIZE

Konstrukcija miz je masivna, mizne plošče so iz ultrapasa debeline 38 mm z masivnim, zaobljenim robom. Mizna plošča je nesvetleča in gladka. Noge miz so dodatno ojačane s kovinskimi kotniki. Na nogah so drsniki ali filc, ki preprečuje drsenje ali ropot. Barva po izboru projektanta. Dimenzije in oblike miz so navedene v osnovnem popisu.

STOLI

Stoli so leseni. Sedišče in naslon sta oblazinjena, rokonaslioni niso oblazinjeni. Noge so masivne z drsniki ali filcem, ki preprečujejo drsenje ali ropot. Barva po izboru projektanta. Ponudnik stolov mora k ponudbi priložiti ustrezen certifikat.


OMARE

Omare morajo biti iz oplemenitene iverice 29 mm, KVALITETE kot npr. FUNDER ali KAINDL ali enakovredno, v barvi po izboru projektanta. Robovi so ABS, zaobljeni po dogovoru s projektantom. Cokli omar so tipski, noge po dogovoru s projektantom. Police morajo biti v omaro vpete tako, da imajo možnost regulacije po višini. Tečaji omar morajo omogočati odpiranje vrat za 180°. Ročaji morajo biti ergonomsko oblikovani. Premakljive omare morajo imeti obdelano hrbtišče.


LOGOTIP ZA UPORABO PRI OZNAČEVANJU



C - GRAFIČNI DEL

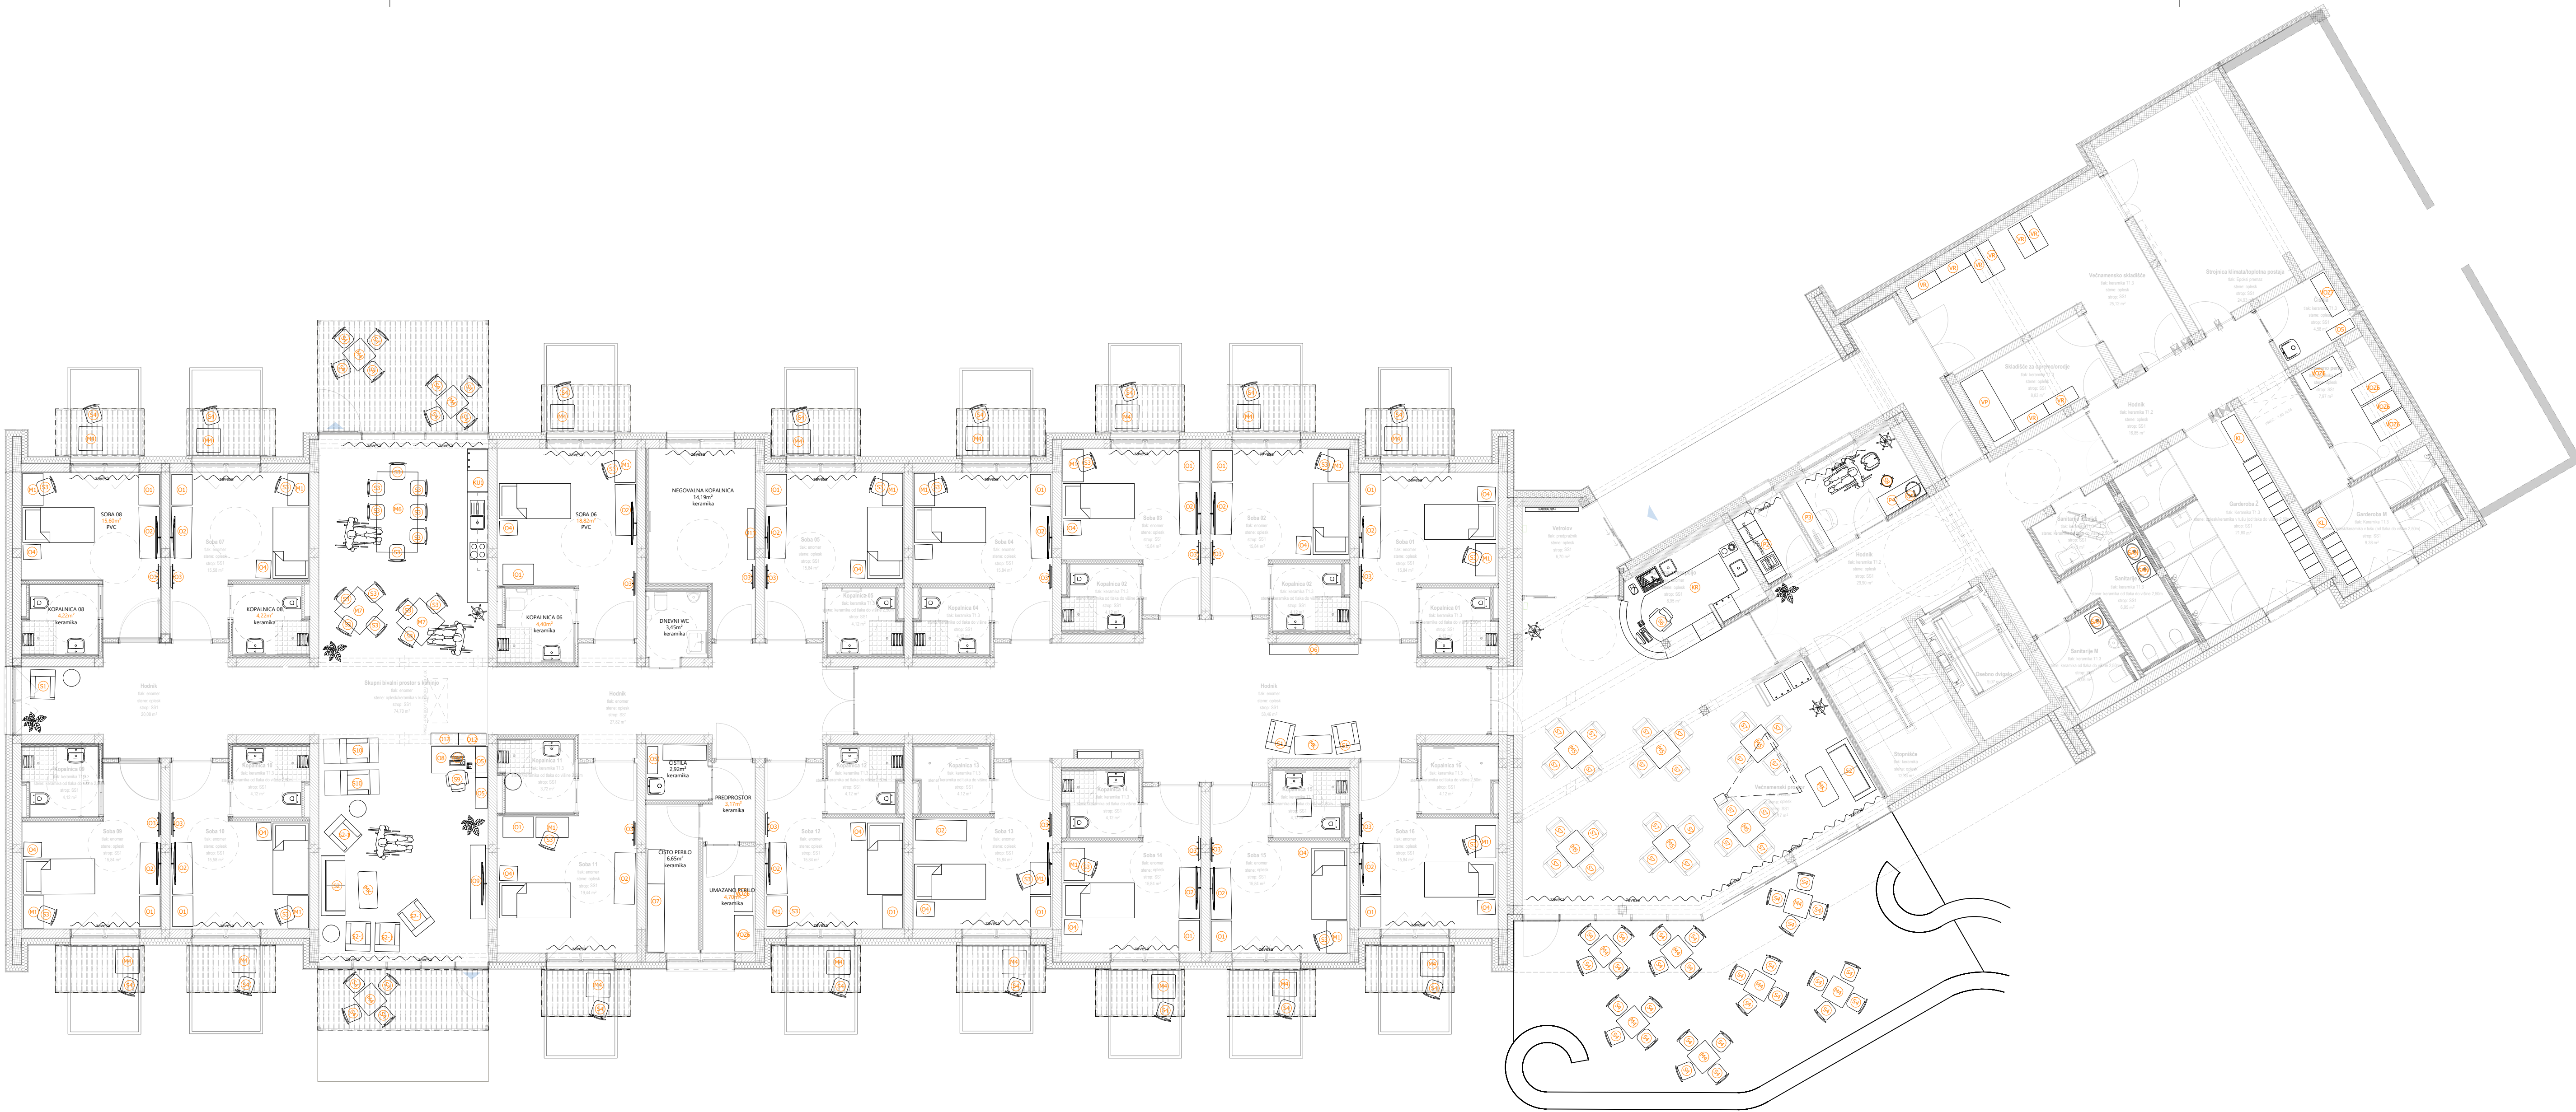

LEGENDA_

 oznaka elementa opreme

OPOMBE_

VSE MERE PREVERITI NA OBJEKTU!

IZDELOVALEC OPREME JE ODGOVOREN ZA PRAVILNE IZMERE NA OBJEKTU!

PRED IZVEDBO MORA PROJEKTANT POTRDITI SHEME IN DETALJE!

V primeru nejasnosti ali neskladnosti v načrtih kontaktirati projektanta in zahtevati razlago ali odpravo neskladnosti!

Vse predvidene proizvode je možno nadomestiti z enakovrednimi v dogovoru z investitorjem in projektantom. Vse spremembe pisno potrditi!

Vse spremembe dimenzij in višin elementov obvezno medsebojno kontrolirati in po potrebi uskladiti!



REPUBLIKA SLOVENIJA
MINISTRSTVO ZA DELO, DRUŽINO,
SOCIALNE ZADEVE IN ENAKE MOŽNOSTI



NAČRT ZA
OKREVANJE
IN DOPORNOST



Financira
Evropska unija
NextGenerationEU

objekt / lokacija_		bivojna ENOTA "BELLA VISTA"	
		1159/1, 1159/2, 1158 in 1111/36 k.o. Hrbi	
investitor_		OBALNI DOM UPOKOJENCEV KOPER	
		Krožna cesta 5, 6000 Koper	
vodja projekta_		LUČKA M. LESJAK SOKLIČ, u.d.i.a.	IZS / ZAPS št. PA ZAPS 1458
pooblaščen inženir / arhitekt_		LUČKA M. LESJAK SOKLIČ, u.d.i.a.	IZS / ZAPS št. PA ZAPS 1458
inženir / arhitekt_		ELIJA STADER, abs.arh.	
strokovno področje načrta_		NAČRT ARHITEKTURE	
risba_		TLORIS pritličja_ DISPOZICIJA OPREME	
vrsta proj. dokumentacije		PZI	datum avgust 2025
št. projekta		007/25	št. načrta A_007/25
merilo		1:100	št. lista C-01



BIRO42

biro za arhitekturo, urbanizem in oblikovanje, d.o.o.
Kosjeva ulica 5, SI-1210 Ljubljana-Senvid
bno@bno42.si



m5 oznaka elementa opreme

VSE MERE PREVERITI NA OBJEKTU!

IZDELOVALEC OPREME JE ODGOVOREN ZA PRAVILNE IZMERE NA OBJEKTU!

PRED IZVEDBO MORA PROJEKTANT POTRDITI SHEME IN DETAJLE!

V primeru nejasnosti ali neskladnosti v načrtih kontaktirati projektanta in zahtevati razlago ali odpravo neskladnosti!

Vse predvidene proizvode je možno nadomestiti z enakovrednimi v dogovoru z investitorjem in projektantom. Vse spremembe pisno potrditi!

kontrolirani in po potrebi usklajiti!

objekt / lokacija
BIVALNA ENOTA "BELLA VISTA"
1159/1, 1159/2, 1158 in 1111/36 k.o. Hribi

investitor_ OBALNI DOM UPOKOJENCEV KOPER
Krožna cesta 5, 6000 Koper

vodja projekta_	IZS / ZAPS št.
LUČKA M. LESJAK SOKLIČ, u.d.i.a.	PA ZAPS 1458

pooblašteni inženir / arhitekt
LUČKA M. LEČIJA


inženir / arhitekt

ELIJA STADER, abs.arh.

strokovno področje načrta_

IZS / ZAPS št.
PA ZAPS 1458

IZS / ZAPS št.
DA ZADOC 1459

 **BIRO42**
biro za arhitekturo, urbanizem in oblikovanje, d.o.o.
Kosijeva ulica 5, SI-1210 Ljubljana-Sentvid
biuro@biro42.si


vrsta proj. dokumentacije	datum
---------------------------	-------

FZJ august 2023


007/25 A 007/25

merilo	št. lista
--------	-----------


$$A = 0.3839 \text{ m}^2$$

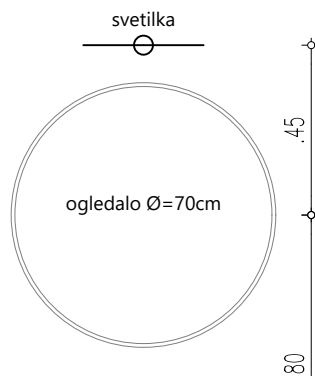

PREREZ

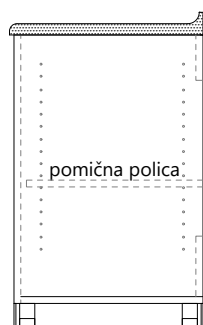

POGLED

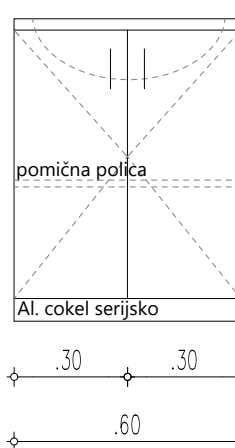

SAN




TLORIS

mere preveriti na objektu!
pred izdelavo opreme mora projektant potrditi sheme in detajle!
barvna shema pohištva določena s strani projektanta. pohištvo NI enobarvno!

merilo 1:20
datum avg. 2025


SHEMA POHIŠTVA

element SAN

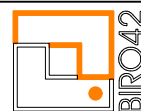

biro za arhitekturo, urbanizem in oblikovanje, d.o.o.


A=0.0624m²

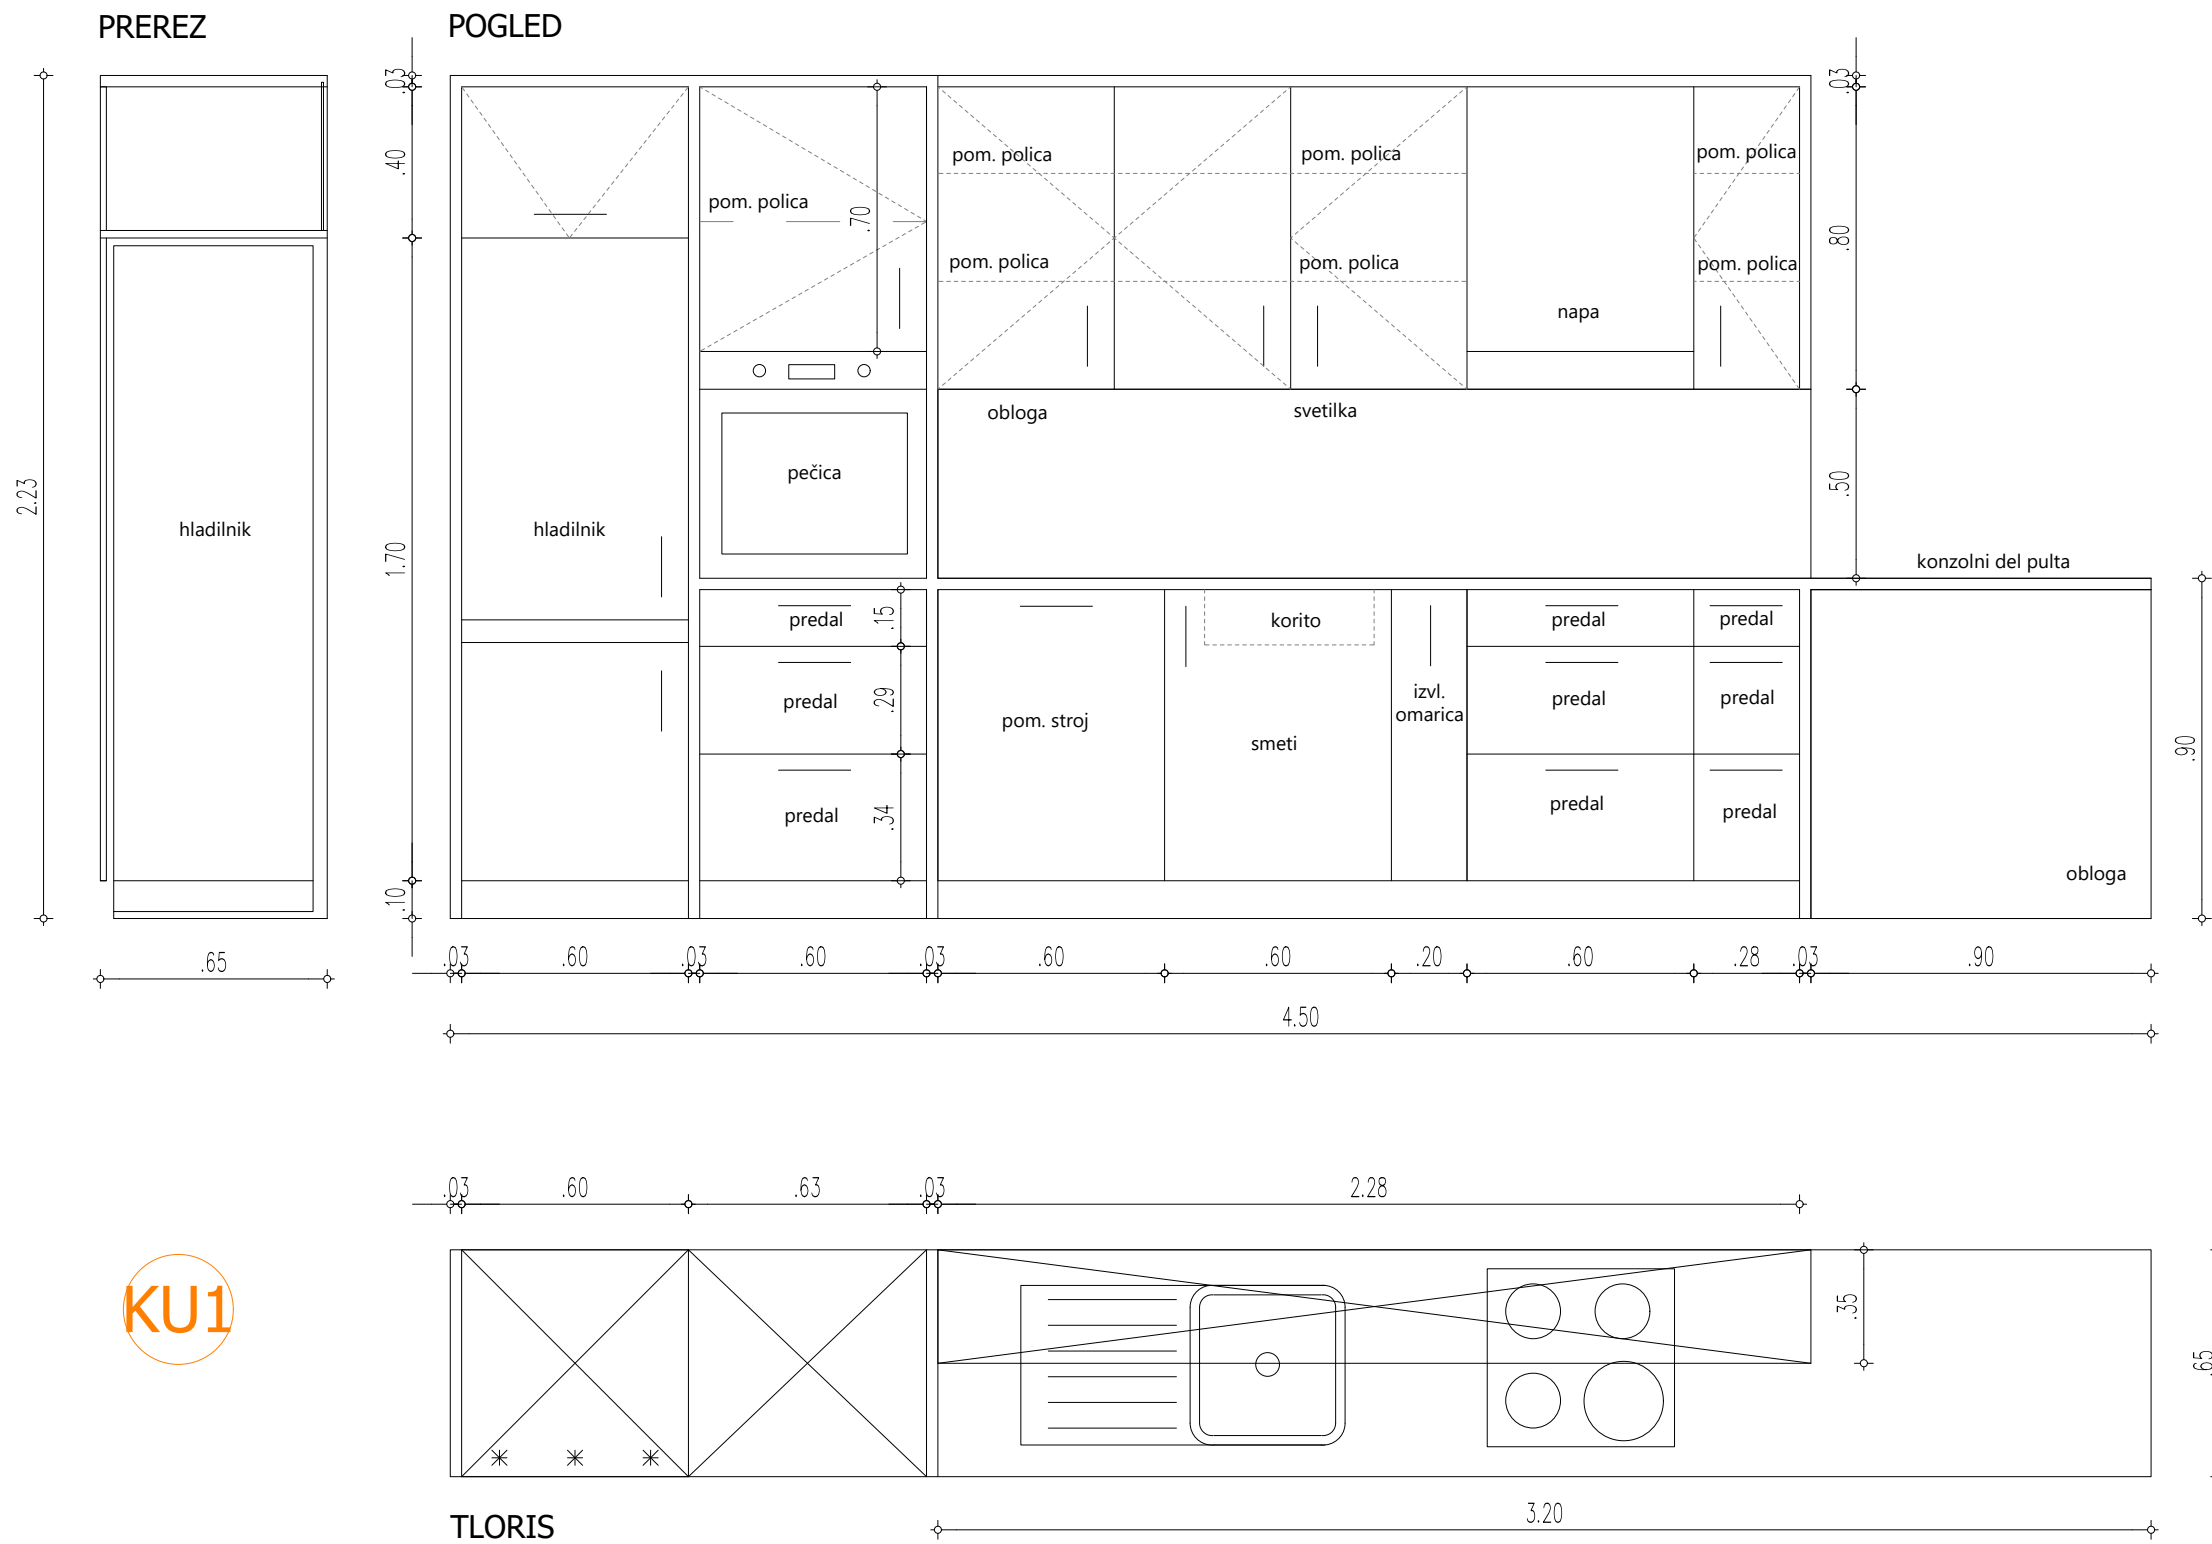


KU1

mere preveriti na objektu!
pred izdelavo opreme mora projektant potrditi sheme in detajle!
barvna shema pohištva določena s strani projektanta. pohištvo NI enobarvno!

merilo 1:20	SHEMA POHIŠTVA	
datum avg. 2025	element KU1	

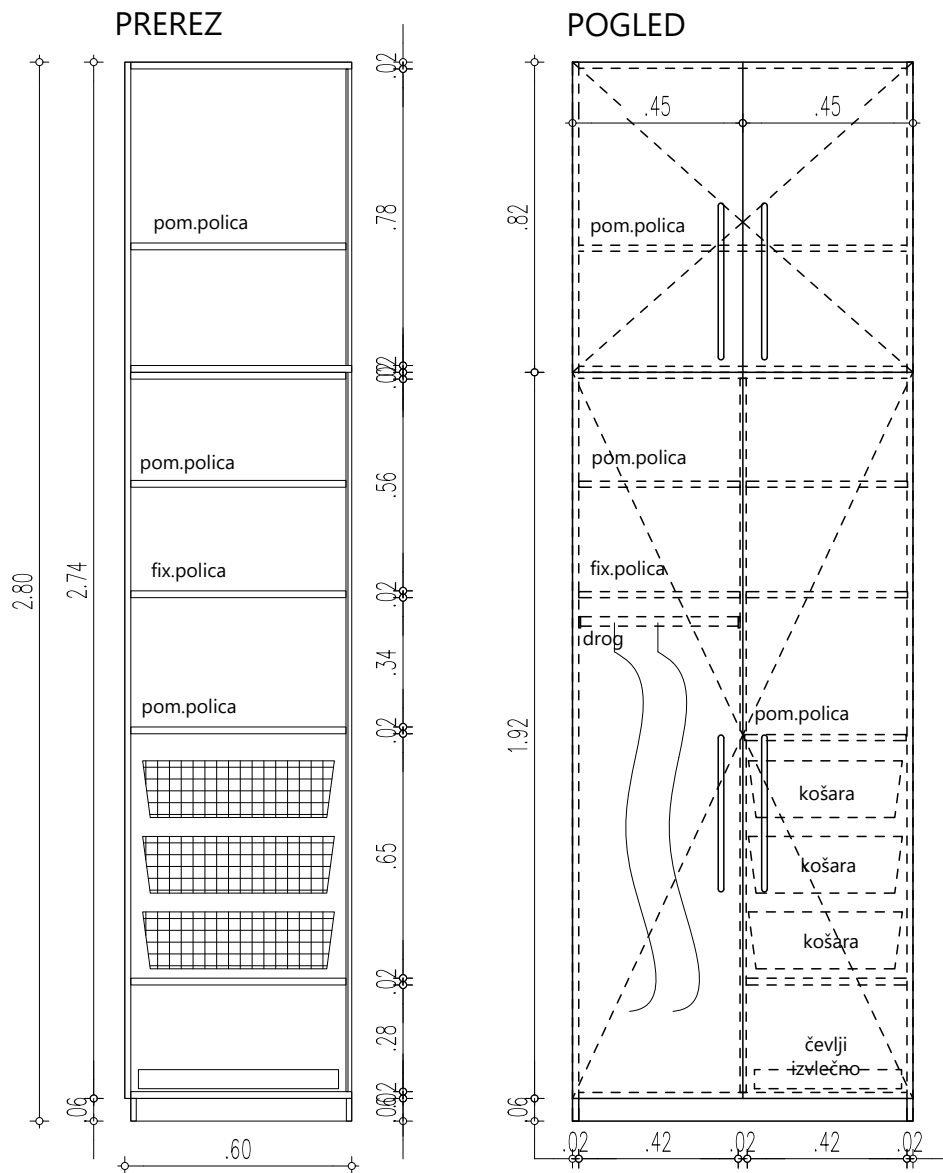

O1

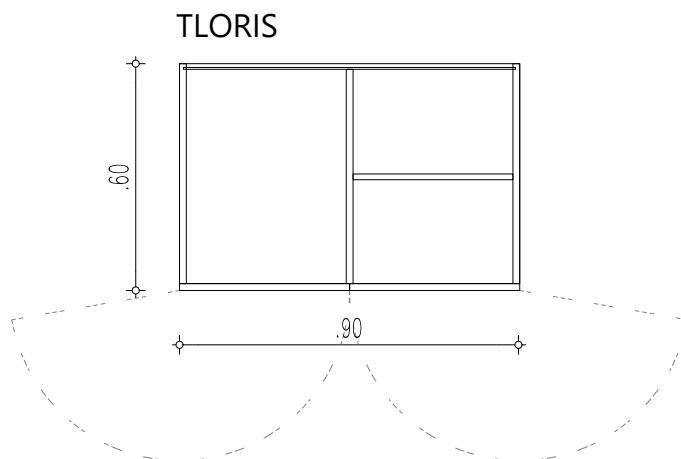


mere preveriti na objektu!
pred izdelavo opreme mora projektant potrditi sheme in detajle!
barvna shema pohištva določena s strani projektanta. pohištvo NI enobarvno!

merilo 1:20
datum avg. 2025

SHEMA POHIŠTVA


element O1

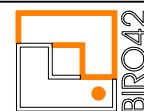


biro za arhitekturo, urbanizem in oblikovanje, d.o.o.

A=0.0624m²

PREREZ

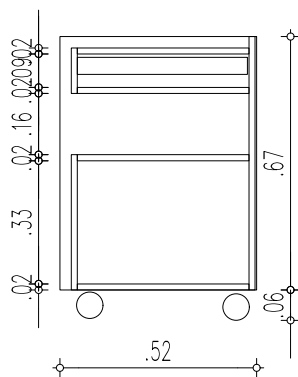


POGLED

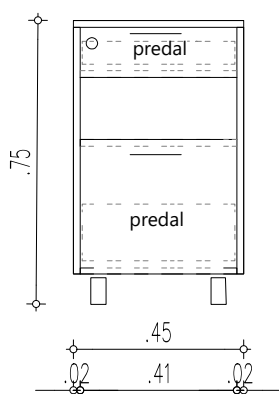

TLORIS


04

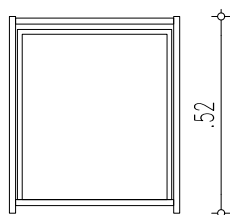


TLORIS



02

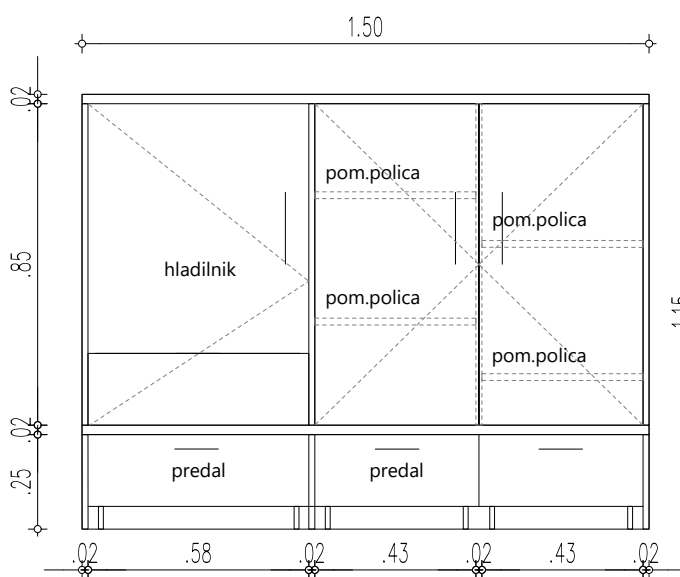

POGLED

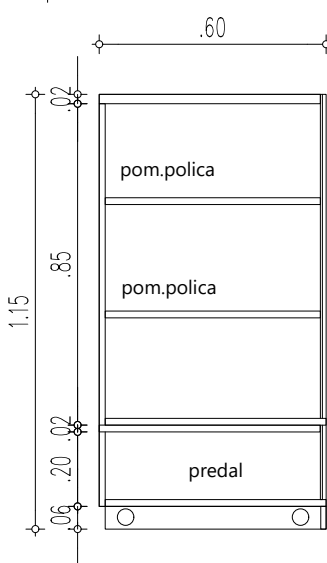

PREREZ

mere preveriti na objektu!
pred izdelavo opreme mora projektant potrditi sheme in detajle!
barvna shema pohištva določena s strani projektanta. pohištvo NI enobarvno!

merilo
1:20

SHEMA POHIŠTVA


datum
avg. 2025

element O2, O4




biro za arhitekturo, urbanizem in oblikovanje, d.o.o.

A=0.0624m²

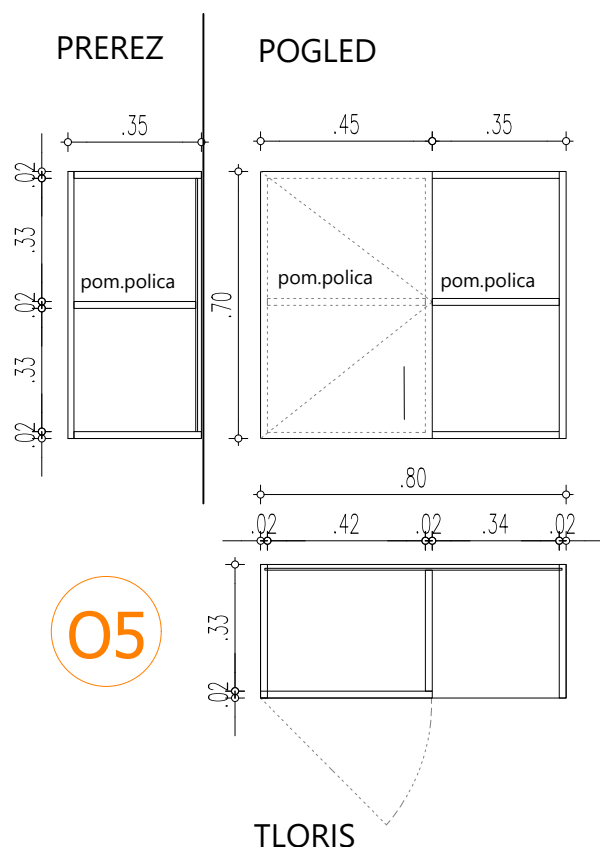

PREREZ

POGLED

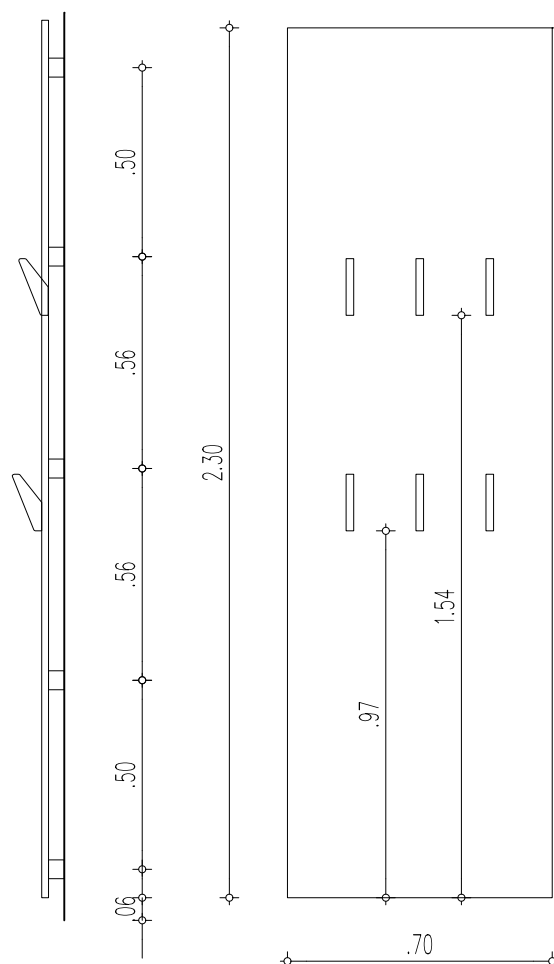

O3

TLORIS




mere preveriti na objektu!
pred izdelavo opreme mora projektant potrditi sheme in detajle!
barvna shema pohištva določena s strani projektanta. pohištvo NI enobarvno!

merilo 1:20
datum avg. 2025

SHEMA POHIŠTVA


element O3, O5

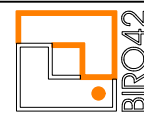


biro za arhitekturo, urbanizem in oblikovanje, d.o.o.

A=0.0624m²


PREREZ

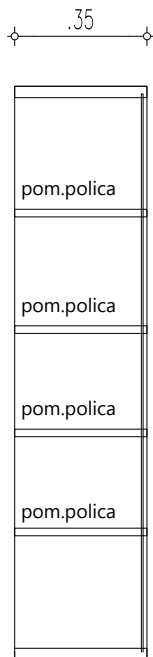

POGLED

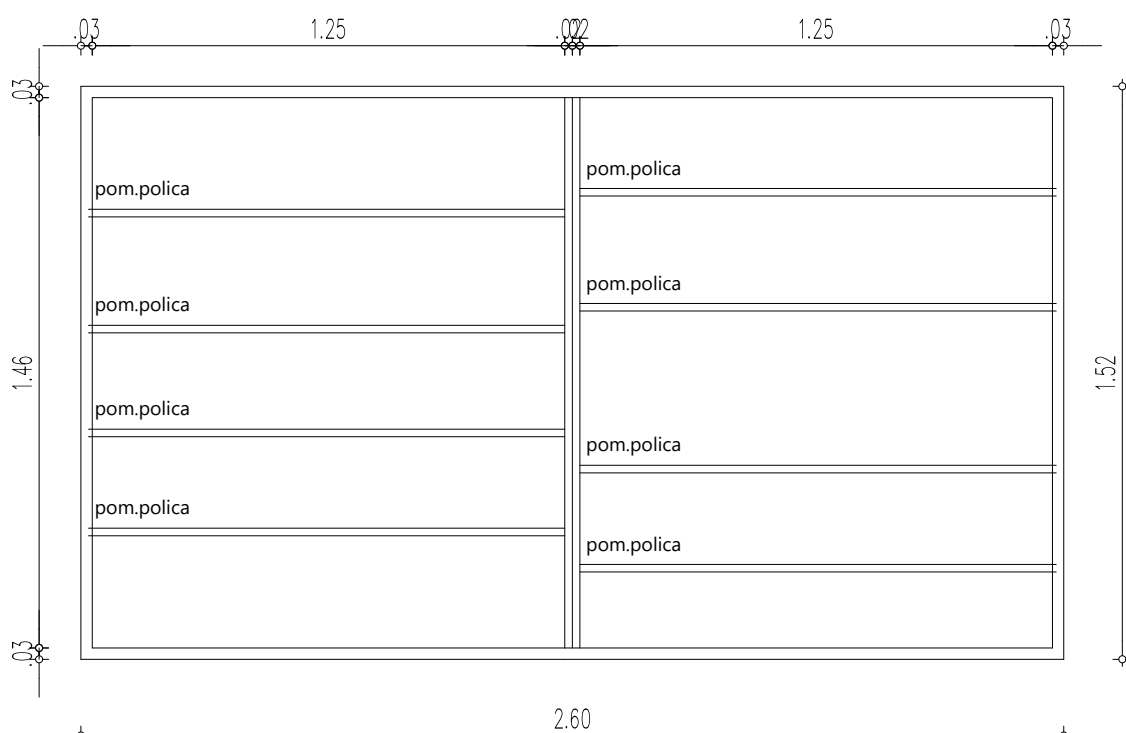

06

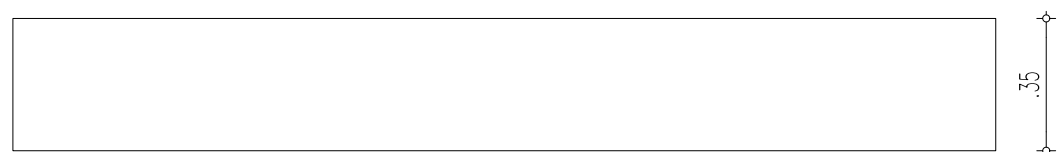


TLORIS

mere preveriti na objektu!
pred izdelavo opreme mora projektant potrditi sheme in detajle!
barvna shema pohištva določena s strani projektanta. pohištvo NI enobarvno!


merilo 1:20
datum avg. 2025

SHEMA POHIŠTVA

element O6

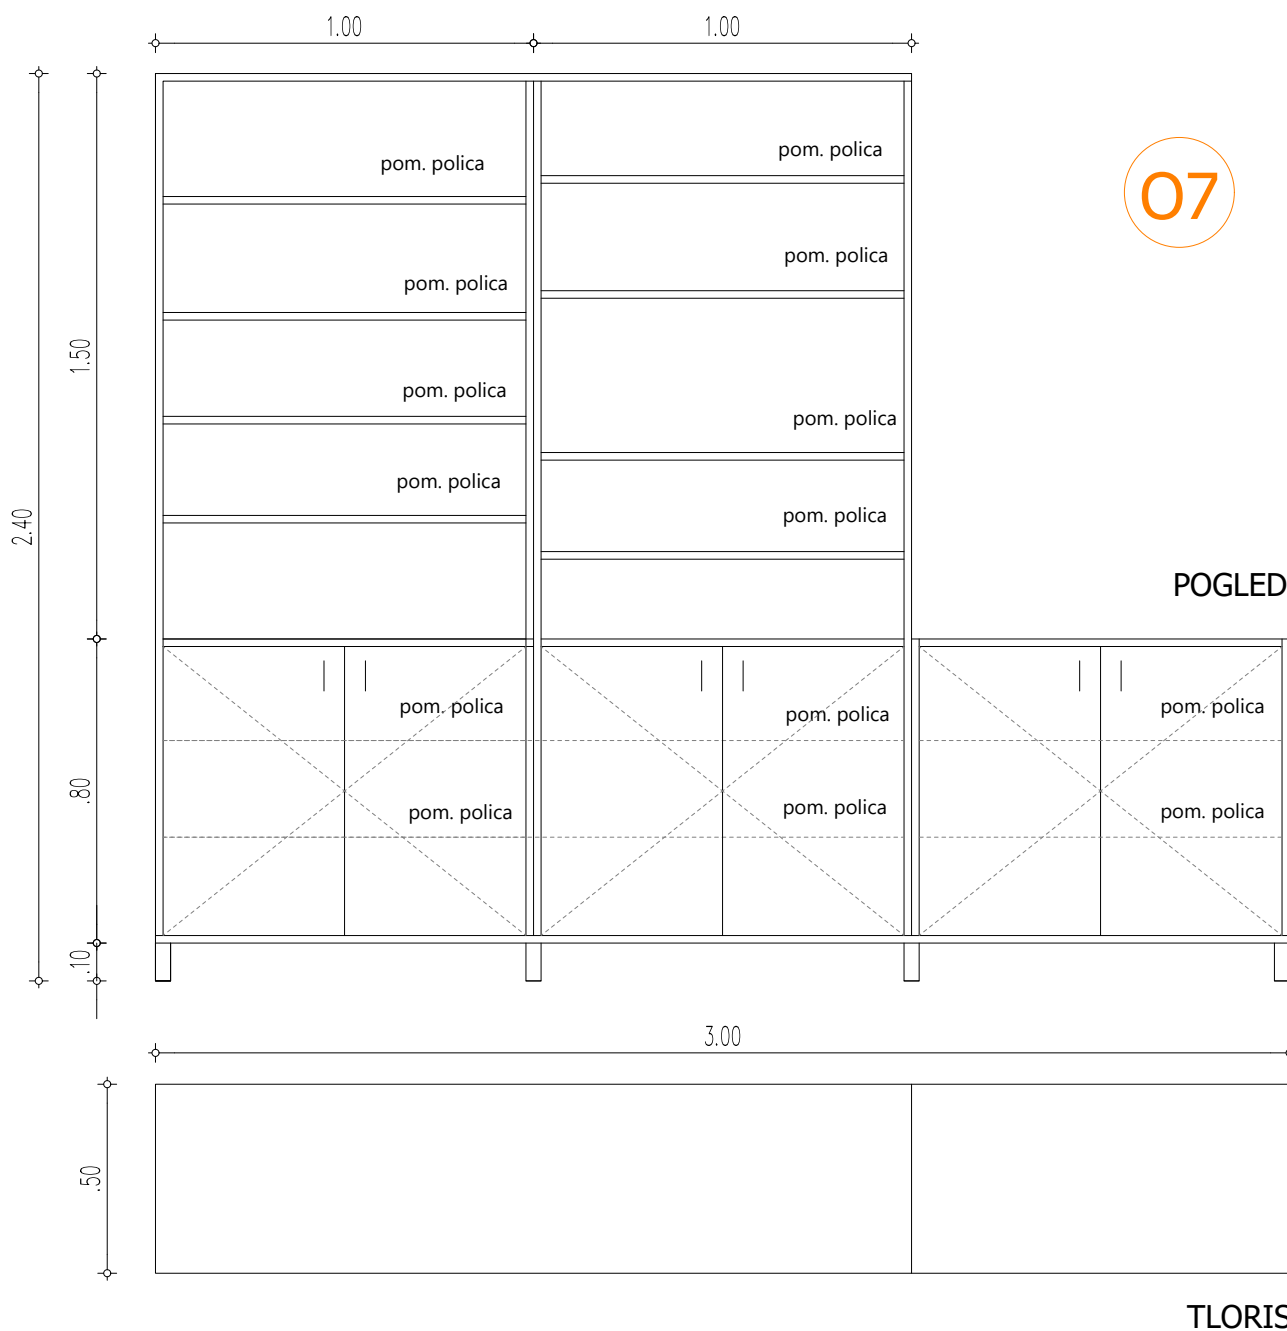


mere preveriti na objektu!
 pred izdelavo opreme mora projektant potrditi sheme in detajle!
 barvna shema pohištva določena s strani projektanta. pohištvo NI enobarvno!

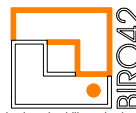merilo 1:20	SHEMA POHIŠTVA	
datum avg. 2025	element O7	

A=0.0624m²


09

POGLED

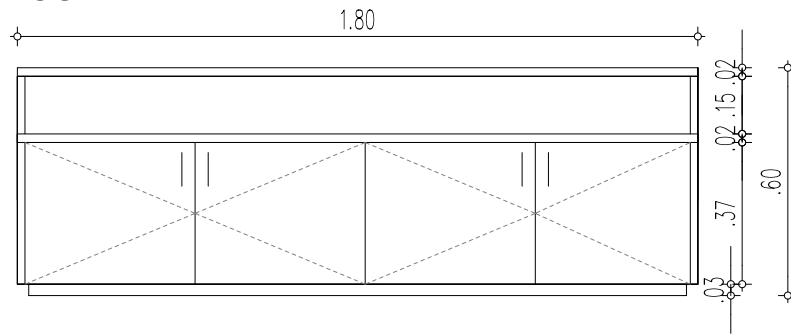


TLORIS

TLORIS

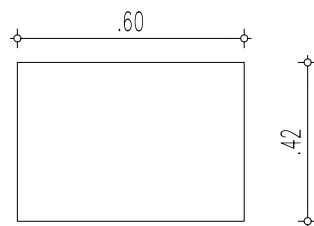


08


PREREZ

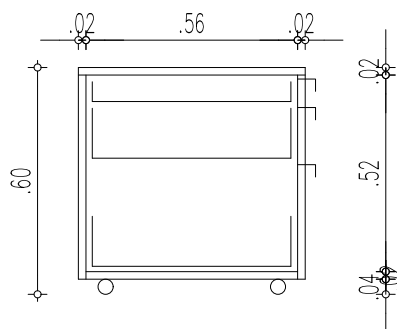

POGLED 2

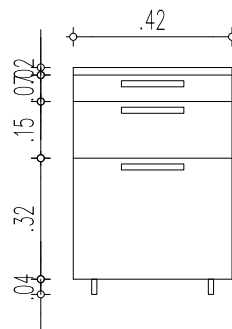

POGLED 1

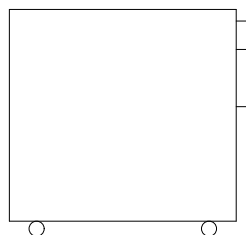

mere preveriti na objektu!
pred izdelavo opreme mora projektant potrditi sheme in detajle!
barvna shema pohištva določena s strani projektanta. pohištvo NI enobarvno!

merilo 1:20
datum avg. 2025


SHEMA POHIŠTVA

element O8, O9




biro za arhitekturo, urbanizem in oblikovanje, d.o.o.


A=0.0624m²

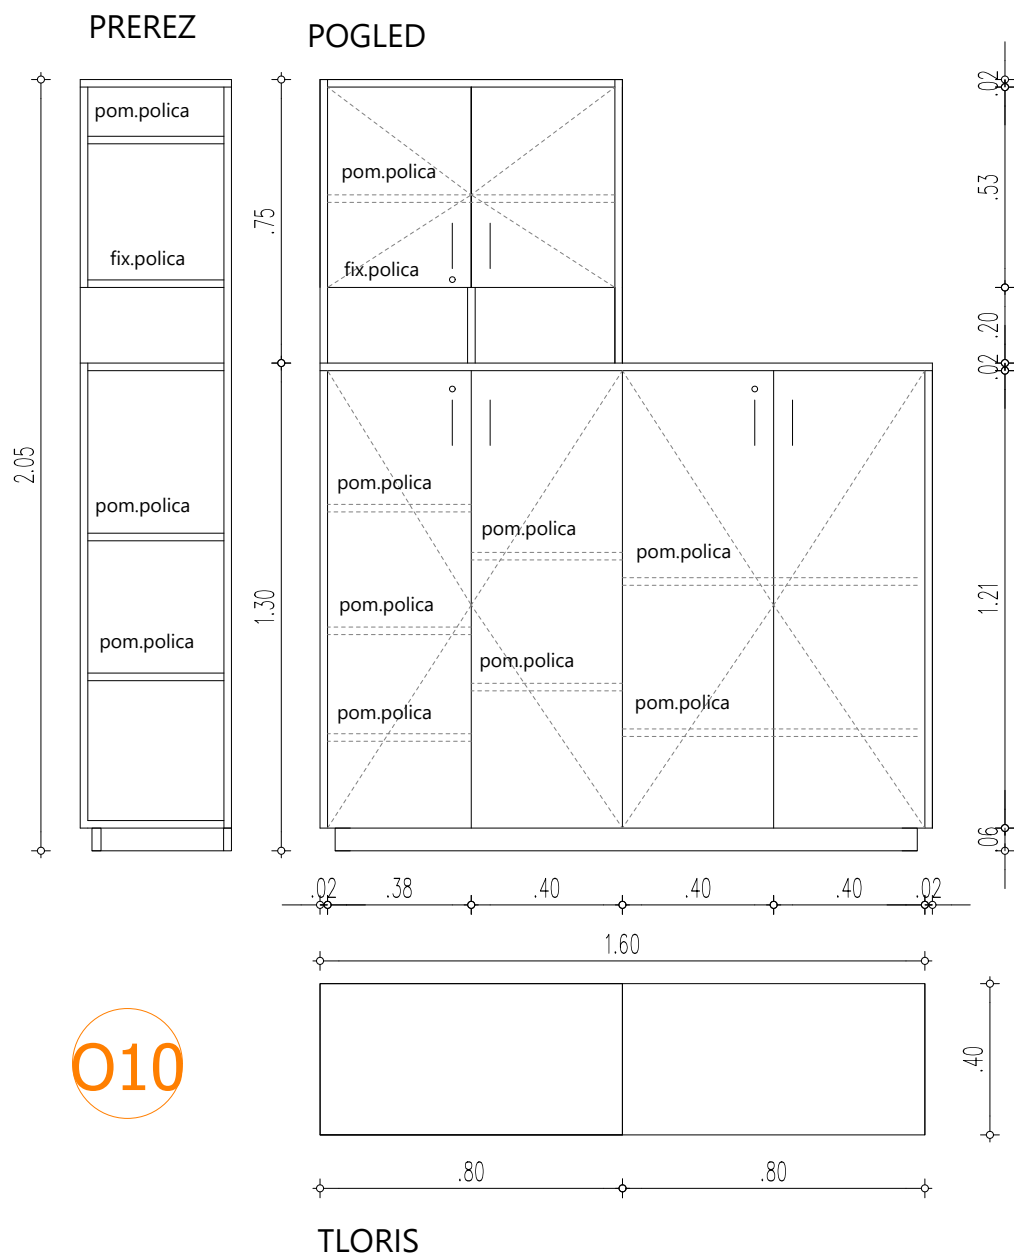

mere preveriti na objektu!
 pred izdelavo opreme mora projektant potrditi sheme in detajle!
 barvna shema pohištva določena s strani projektanta. pohištvo NI enobarvno!

merilo 1:20	SHEMA POHIŠTVA	 BIRO42 biro za arhitekturo, urbanizem in oblikovanje, d.o.o.
datum avg. 2025	element O10	

A=0.0624m²

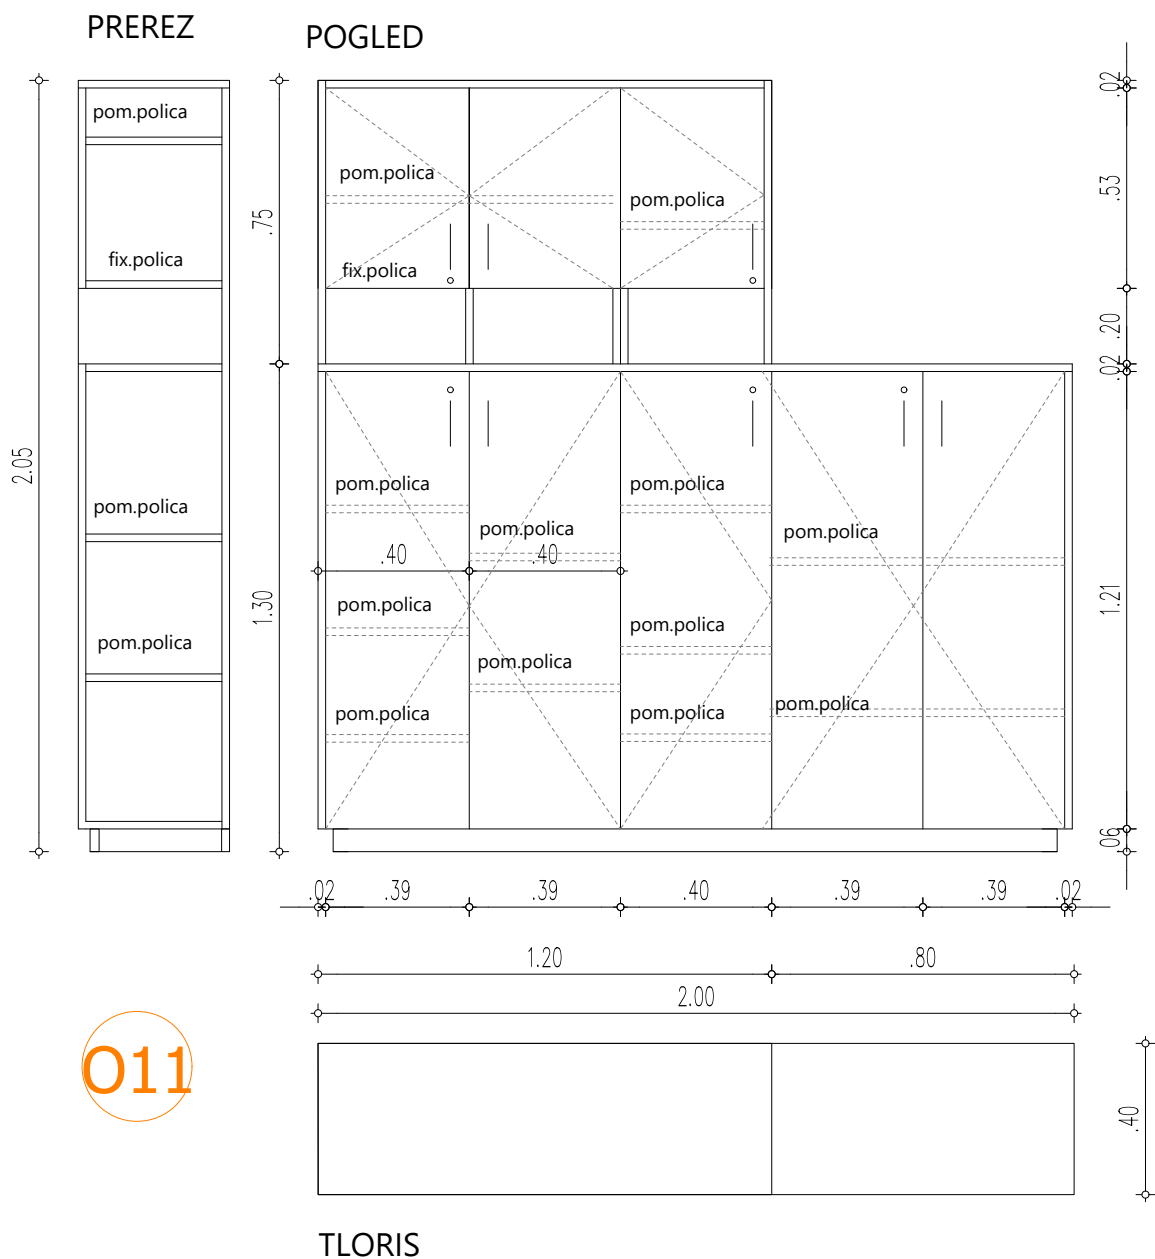

O11


mere preveriti na objektu!
pred izdelavo opreme mora projektant potrditi sheme in detajle!
barvna shema pohištva določena s strani projektanta. pohištvo NI enobarvno!

merilo 1:20
datum avg. 2025



SHEMA POHIŠTVA

element O10


PREREZ

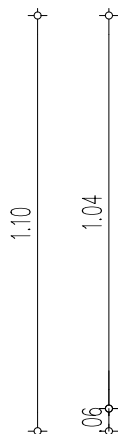

POGLED

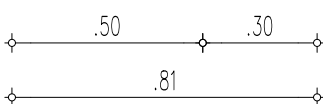
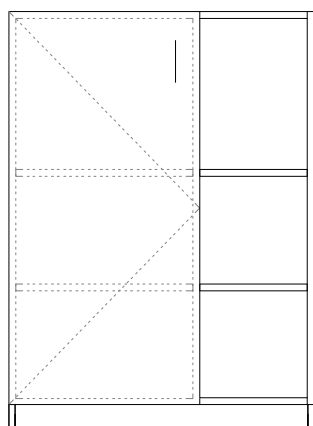


O12

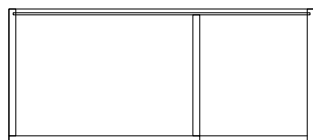


TLORIS

POGLED

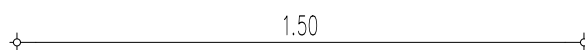 

TLORIS

PREREZ

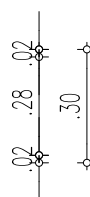

O13

mere preveriti na objektu!
pred izdelavo opreme mora projektant potrditi sheme in detajle!
barvna shema pohištva določena s strani projektanta. pohištvo NI enobarvno!

merilo
1:20

SHEMA POHIŠTVA


datum
avg. 2025

element O12, O13








biro za arhitekturo, urbanizem in oblikovanje, d.o.o.

A=0.0624m²

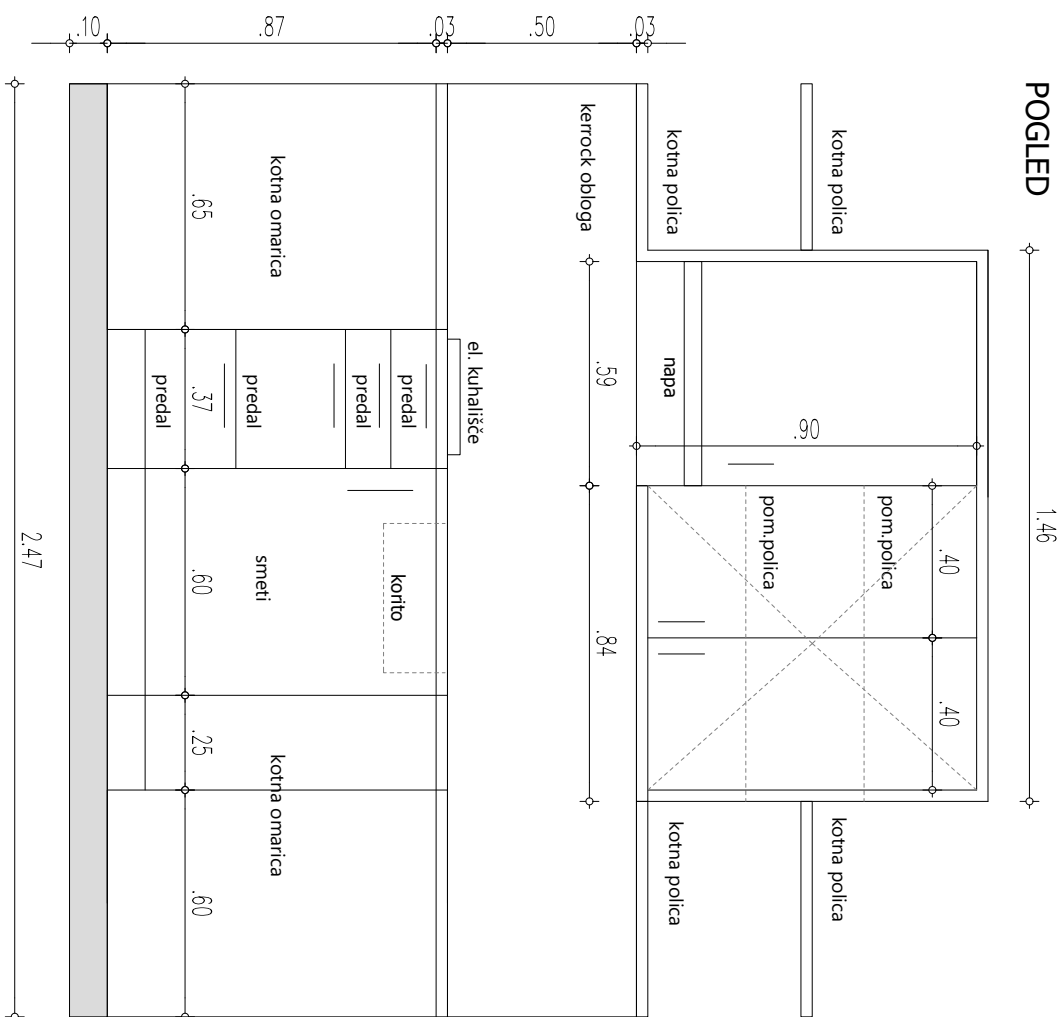


mere preveriti na objektu!
pred izdelavo opreme mora projektant potrditi sheme in detajle!
barvna shema pohištva določena s strani projektanta. pohištvo NI enobarvno!

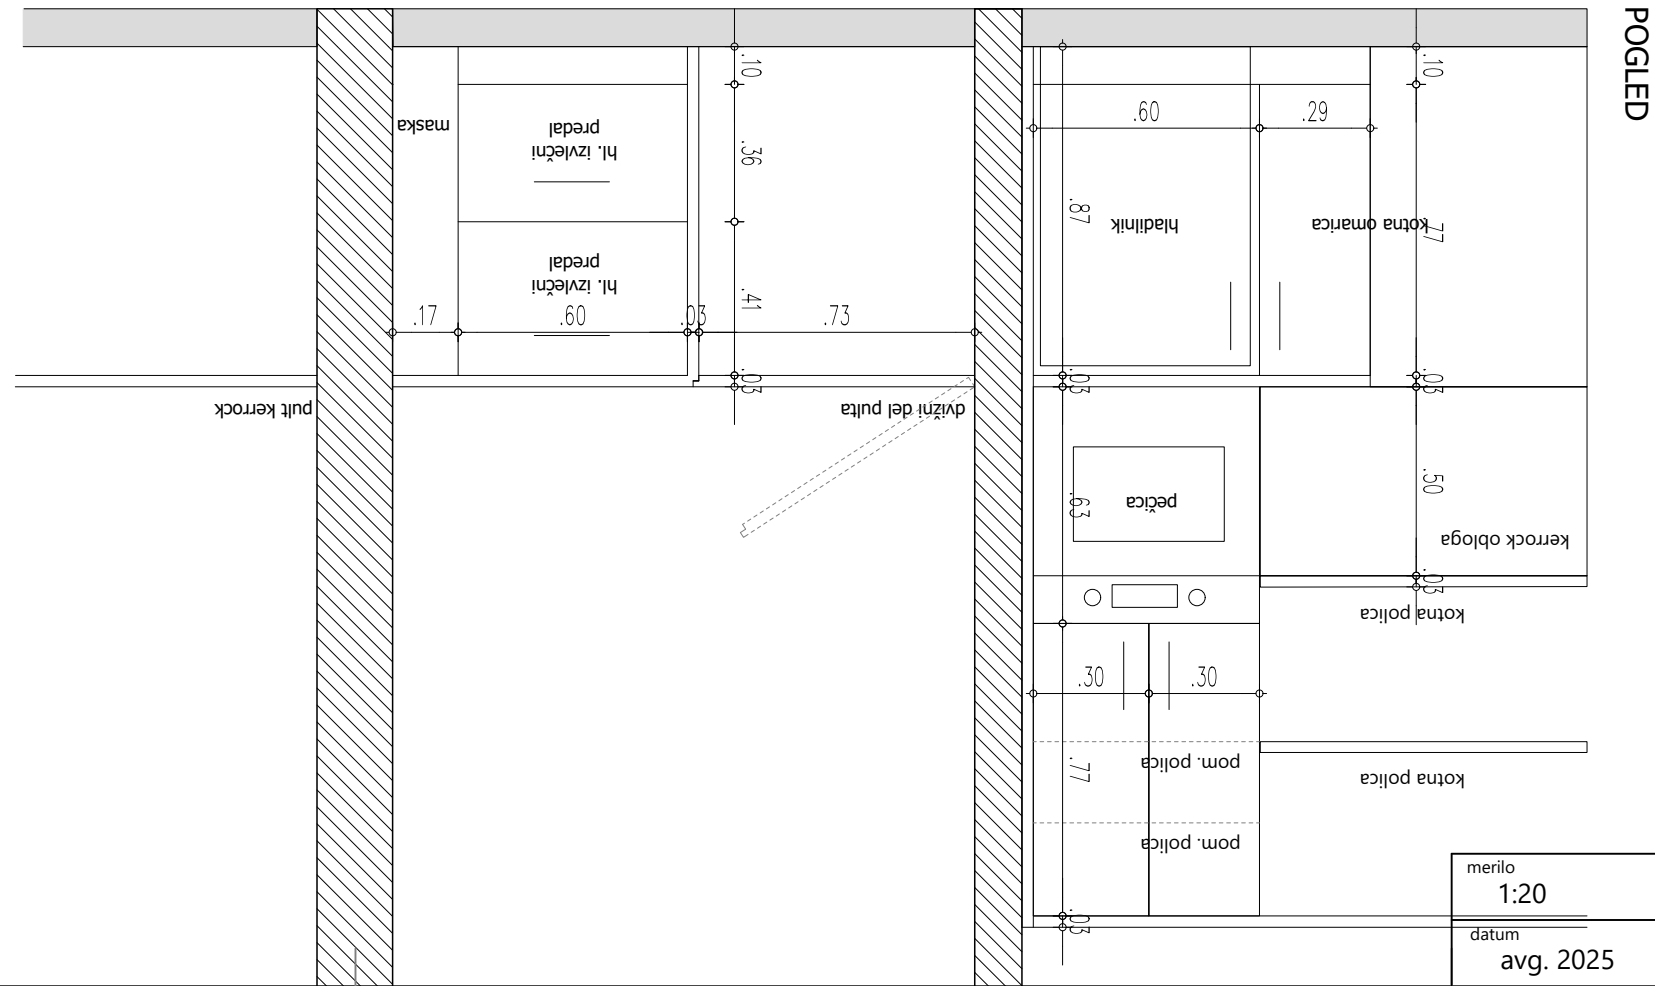
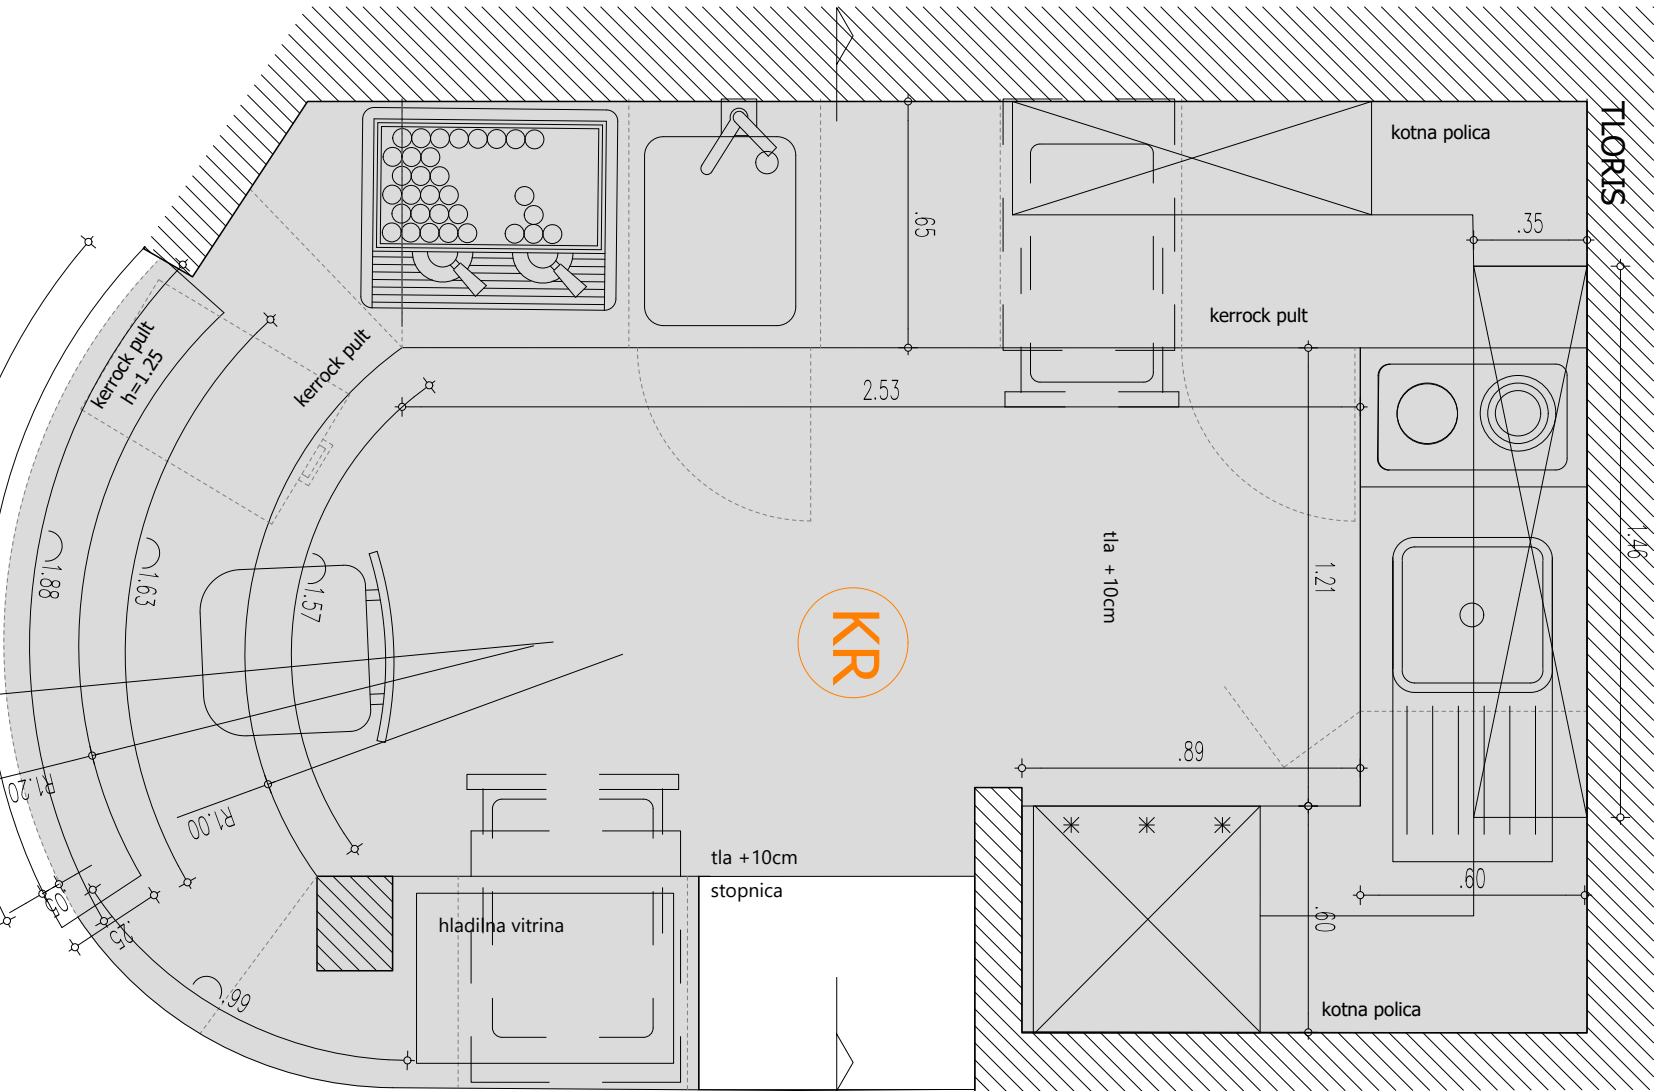
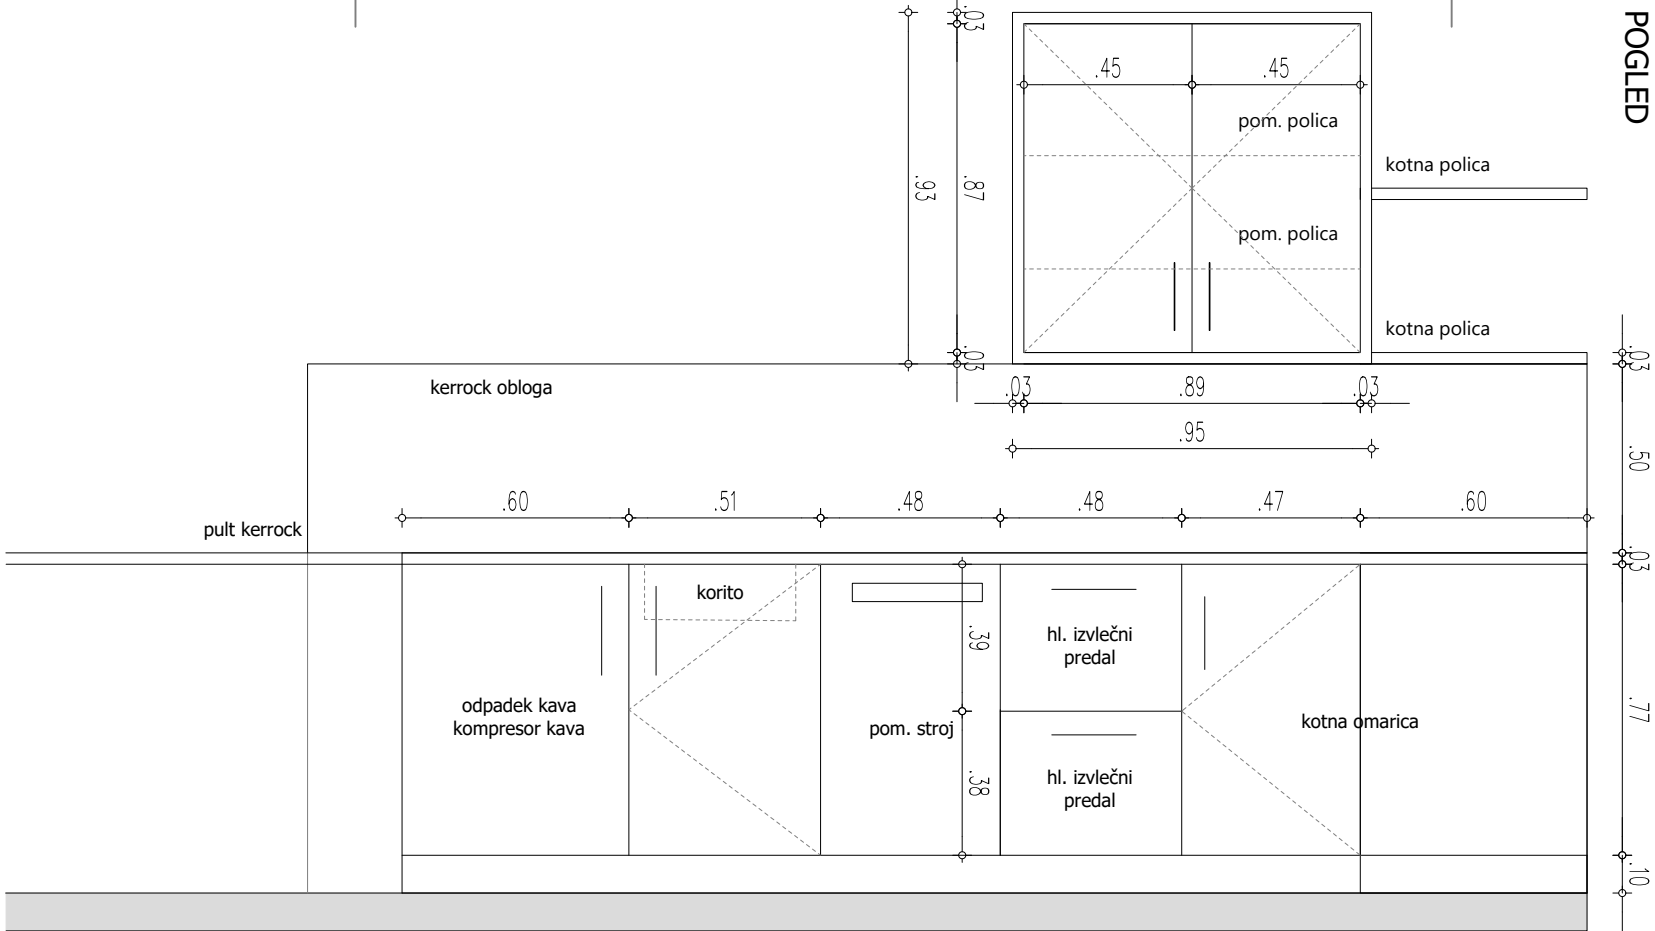


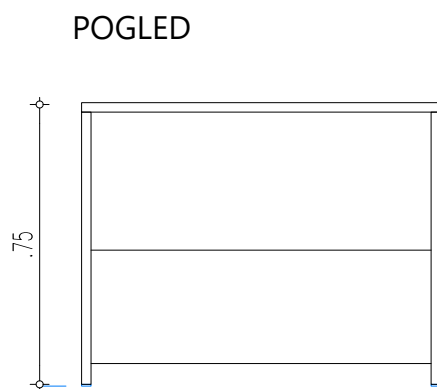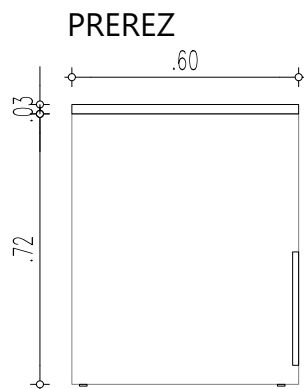

M1

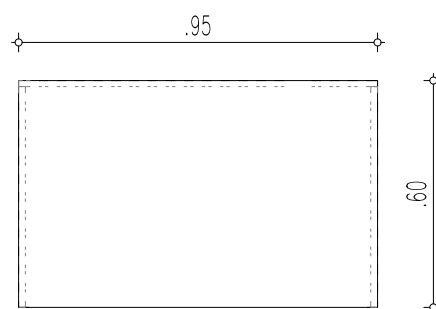

TLORIS

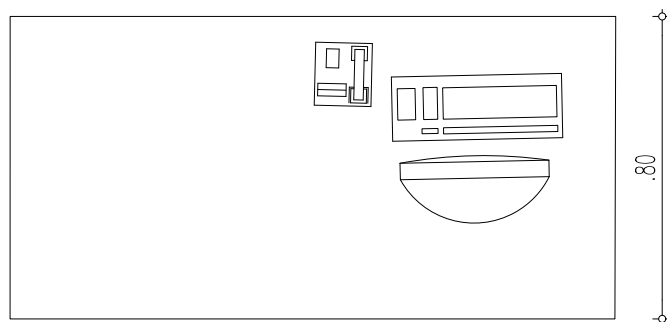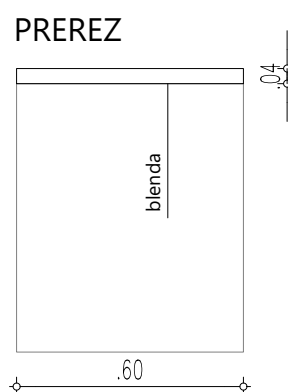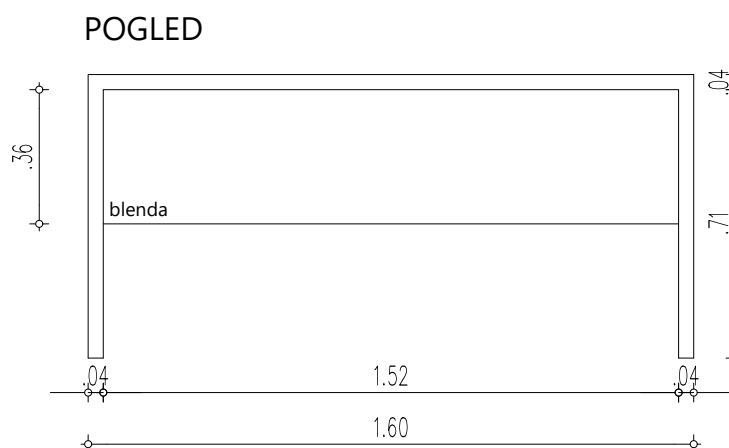

TLORIS

M2

mere preveriti na objektu!
pred izdelavo opreme mora projektant potrditi sheme in detajle!
barvna shema pohištva določena s strani projektanta. pohištvo NI enobarvno!


merilo 1:20
datum avg. 2025

SHEMA POHIŠTVA


element M1, M2




A=0.0624m²

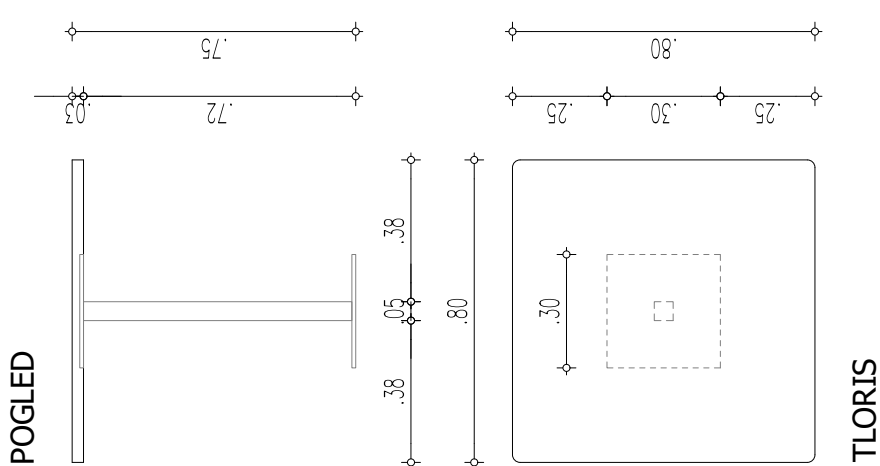

M8

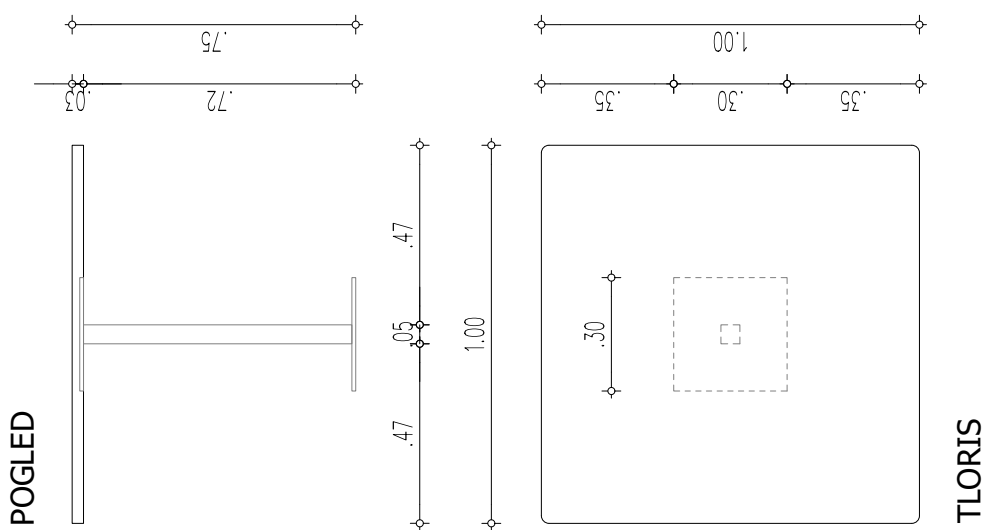

M7

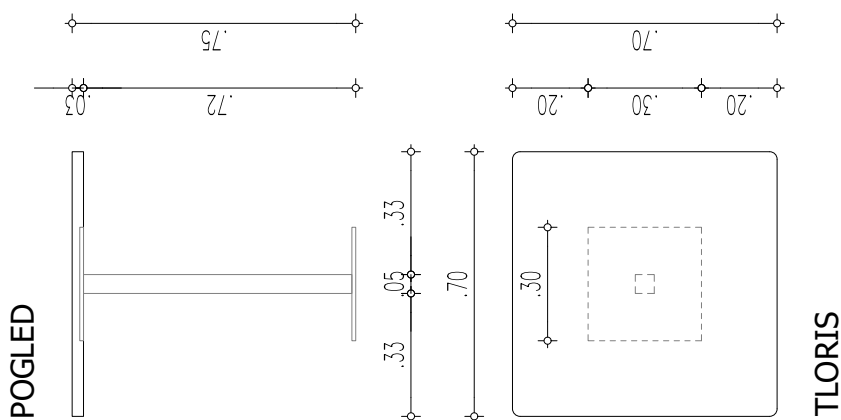

M4


mere preveriti na objektu!
pred izdelavo opreme mora projektant potrditi sheme in detajle!
barvna shema pohištva določena s strani projektanta. pohištvo NI enobarvno!

merilo 1:20
datum avg. 2025


SHEMA POHIŠTVA
element M4, M7, M8

BIRO42
biro za arhitekturo, urbanizem in oblikovanje, d.o.o.

POGLED

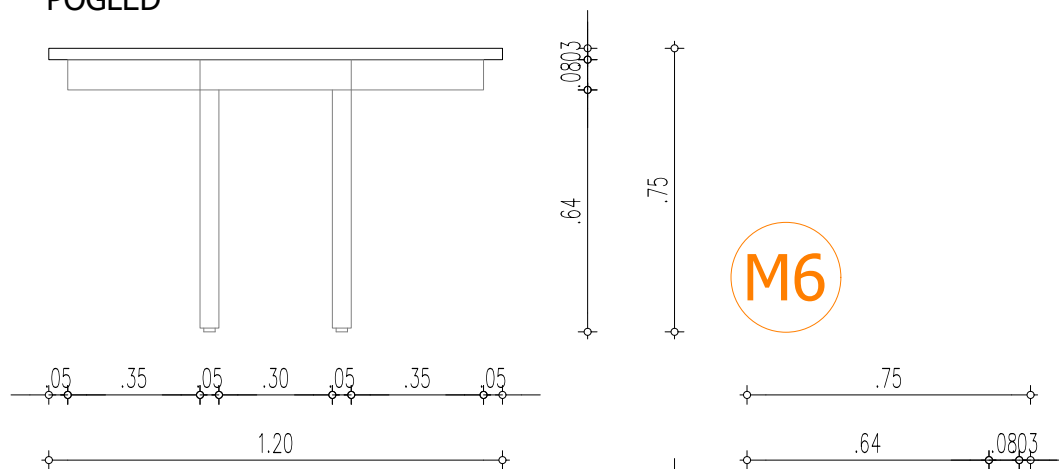

TLORIS

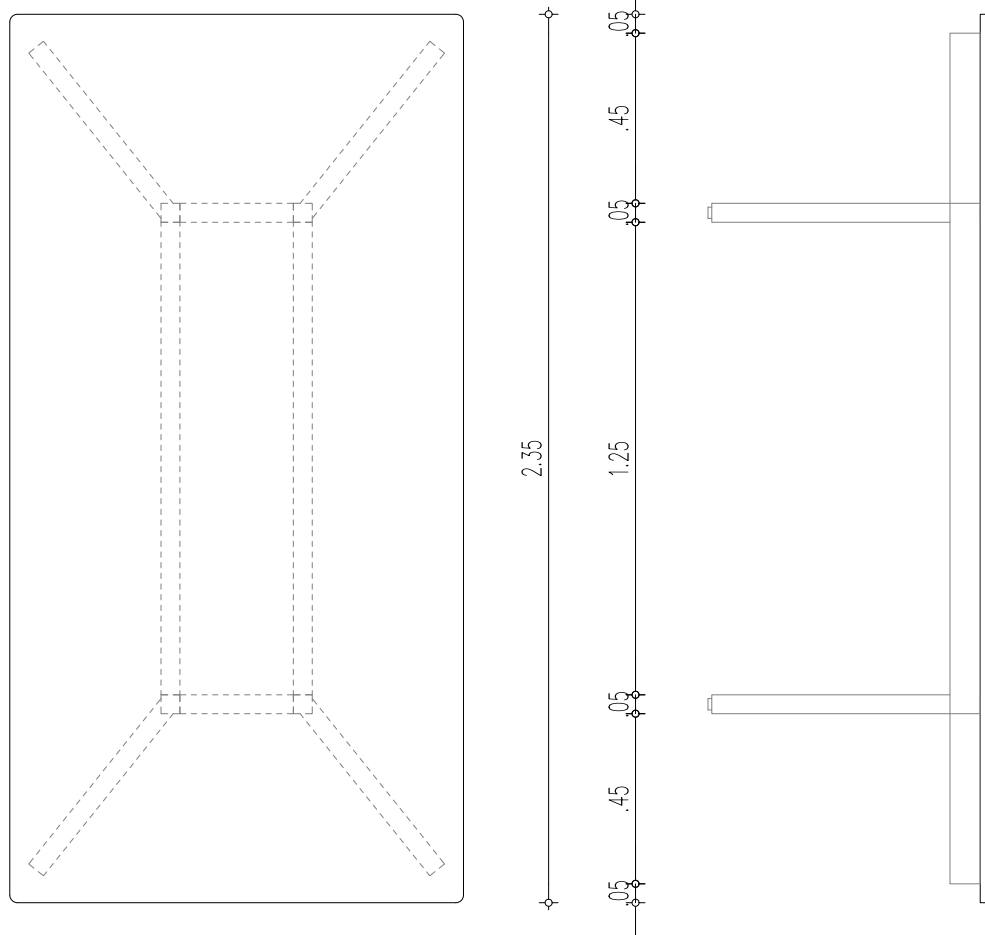


mere preveriti na objektu!
pred izdelavo opreme mora projektant potrditi sheme in detajle!
barvna shema pohištva določena s strani projektanta. pohištvo NI enobarvno!

merilo 1:20
datum avg. 2025

SHEMA POHIŠTVA

elementa M6

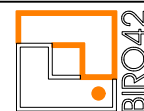


biro za arhitekturo, urbanizem in oblikovanje, d.o.o.


A=0.0624m²

P1


PREREZ

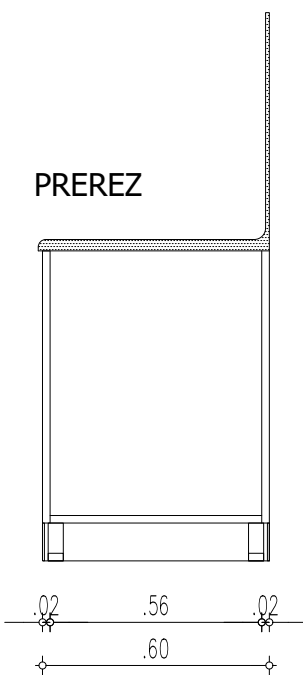

POGLED 2

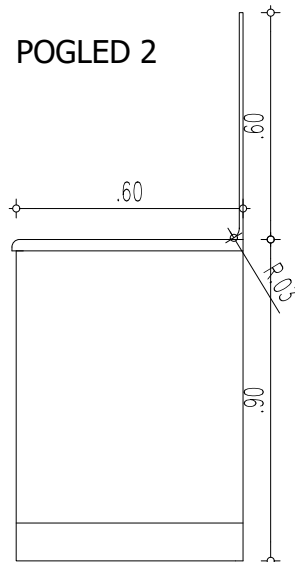


POGLED

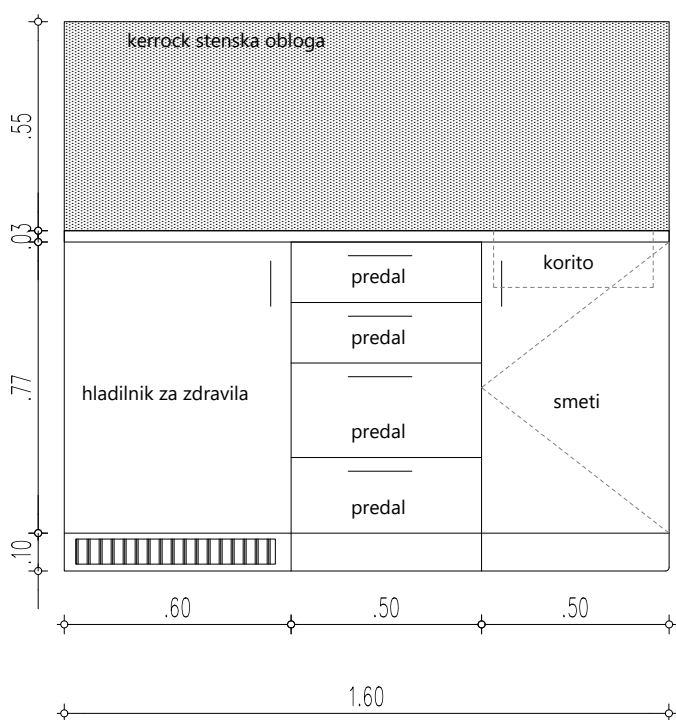

TLORIS


mere preveriti na objektu!
pred izdelavo opreme mora projektant potrditi sheme in detajle!
barvna shema pohištva določena s strani projektanta. pohištvo NI enobarvno!

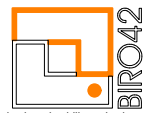merilo 1:20	SHEMA POHIŠTVA	
datum avg. 2025	element P1	

A=0.0624m²

P2

POGLED

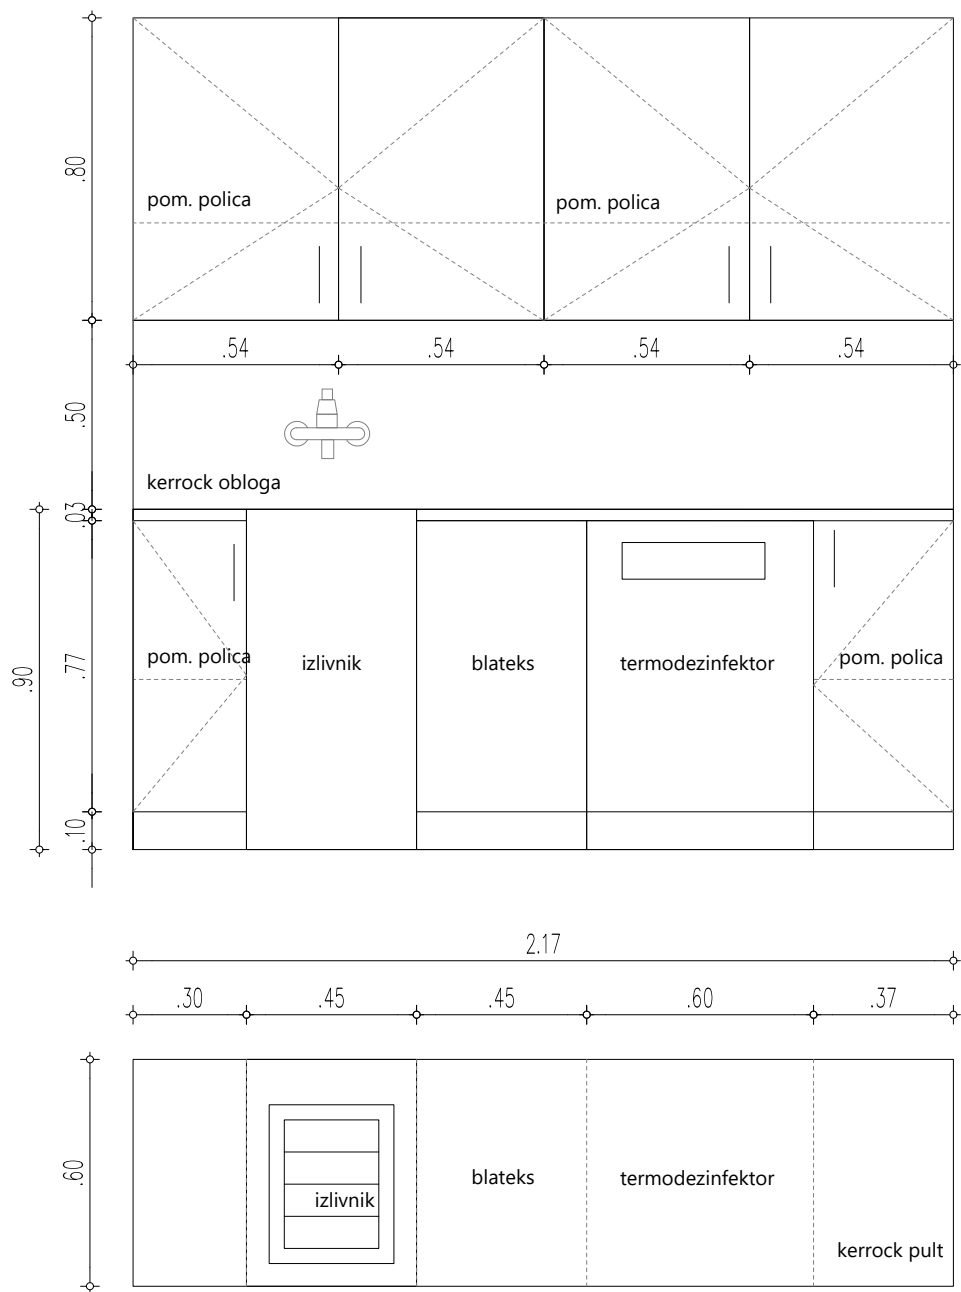

TLORIS

mere preveriti na objektu!
pred izdelavo opreme mora projektant potrditi sheme in detajle!
barvna shema pohištva določena s strani projektanta. pohištvo NI enobarvno!

merilo 1:20
datum avg. 2025


SHEMA POHIŠTVA
element P2



A=0.0624m²

P3

POGLED

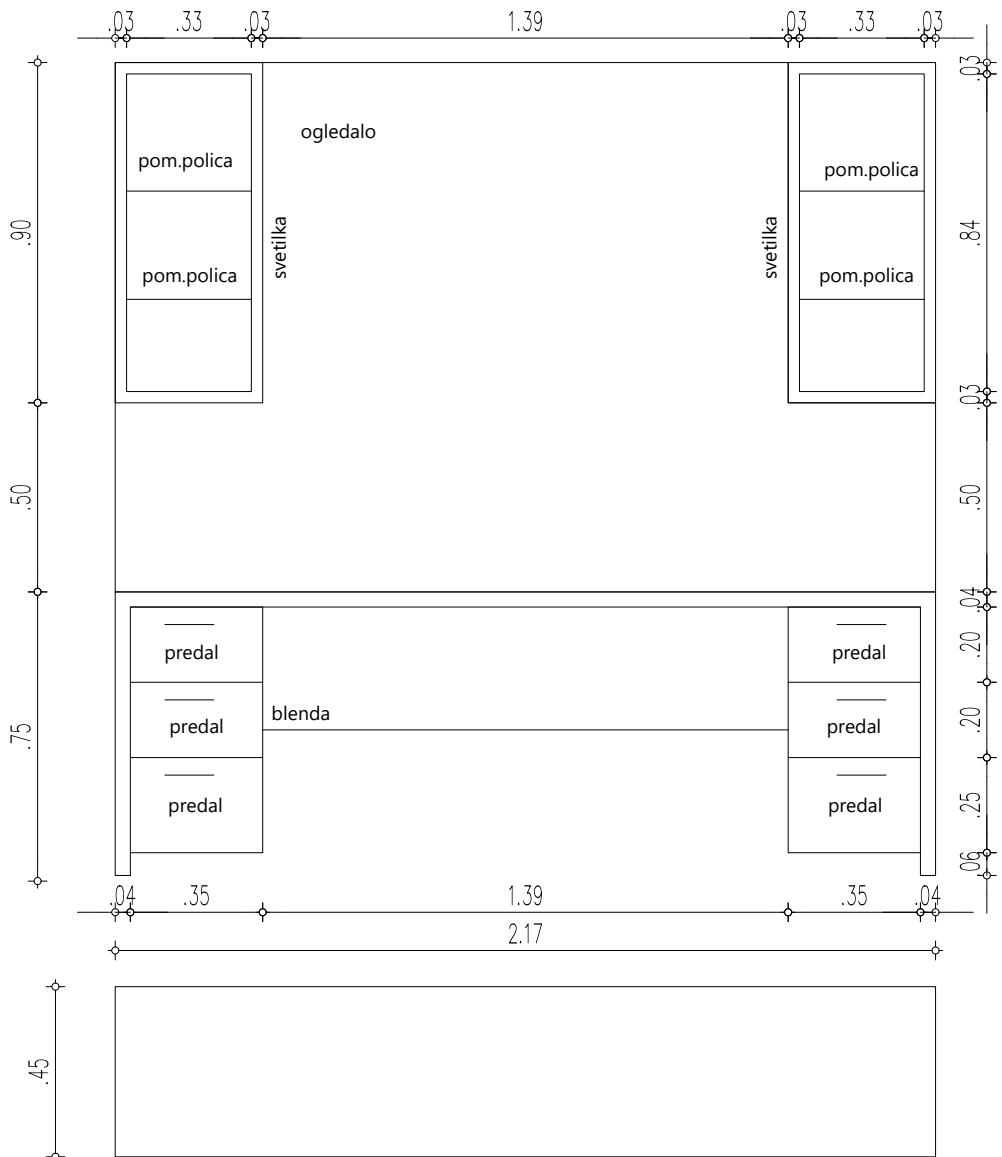

TLORIS

mere preveriti na objektu!
 pred izdelavo opreme mora projektant potrditi sheme in detajle!
 barvna shema pohištva določena s strani projektanta. pohištvo NI enobarvno!

merilo 1:20
datum avg. 2025

SHEMA POHIŠTVA


element P3




biro za arhitekturo, urbanizem in oblikovanje, d.o.o.

A=0.0624m²


POGLED

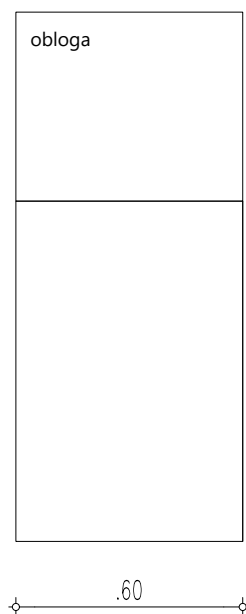


POGLED

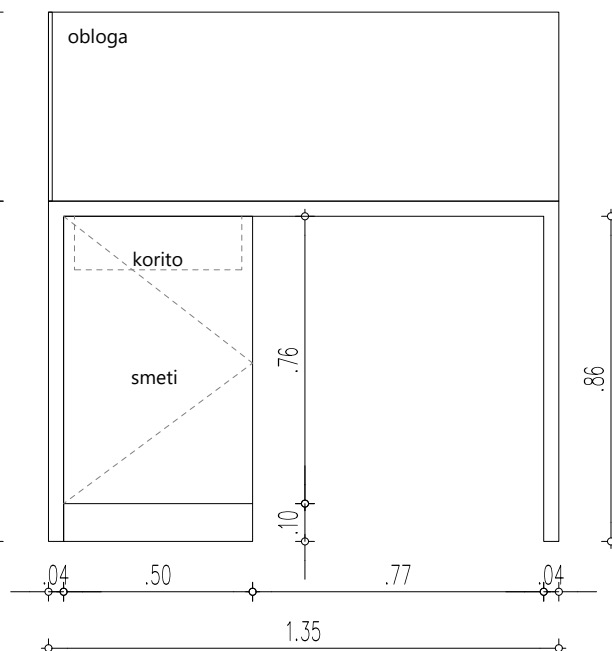


P4

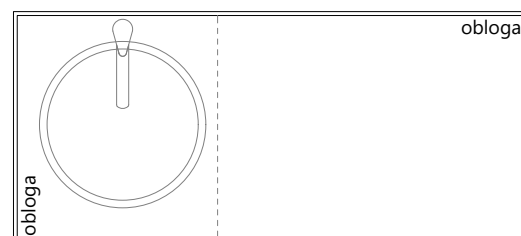

POGLED




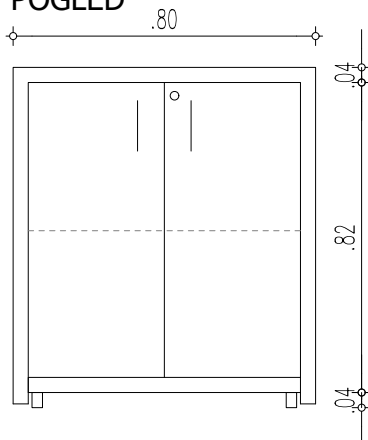


POGLED

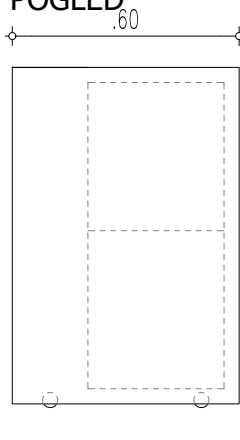

TLORIS

PŽ

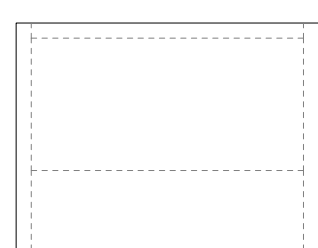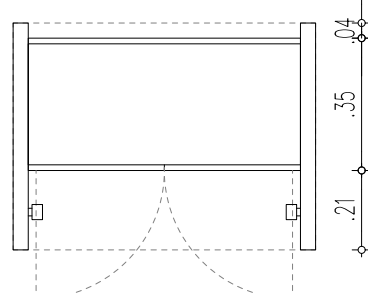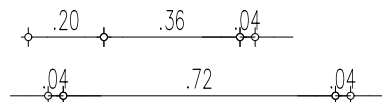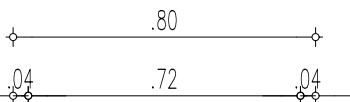

TLORIS

TLORIS


mere preveriti na objektu!
pred izdelavo opreme mora projektant potrditi sheme in detajle!
barvna shema pohištva določena s strani projektanta. pohištvo NI enobarvno!

merilo
1:20

SHEMA POHIŠTVA


datum
avg. 2025


element P4, PŽ

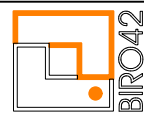


biro za arhitekturo, urbanizem in oblikovanje, d.o.o.

A=0.0624m²

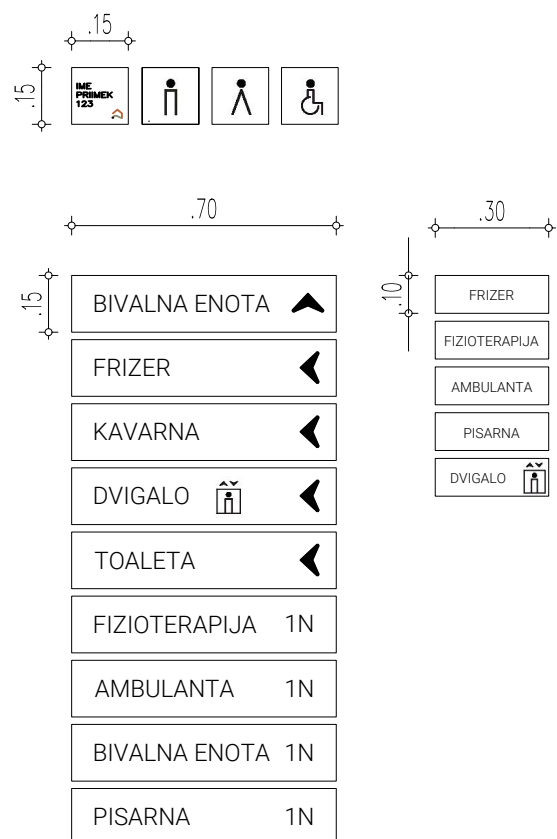

merilo 1:20	SHEMA POHIŠTVA	<div style="text-align: right;">  BIRO42 </div> <div style="text-align: right; font-size: small;"> biro za arhitekturo, urbanizem in oblikovanje, d.o.o. </div>
datum avg. 2025	Shema označb	


$$A = 0.0624 \text{ m}^2$$

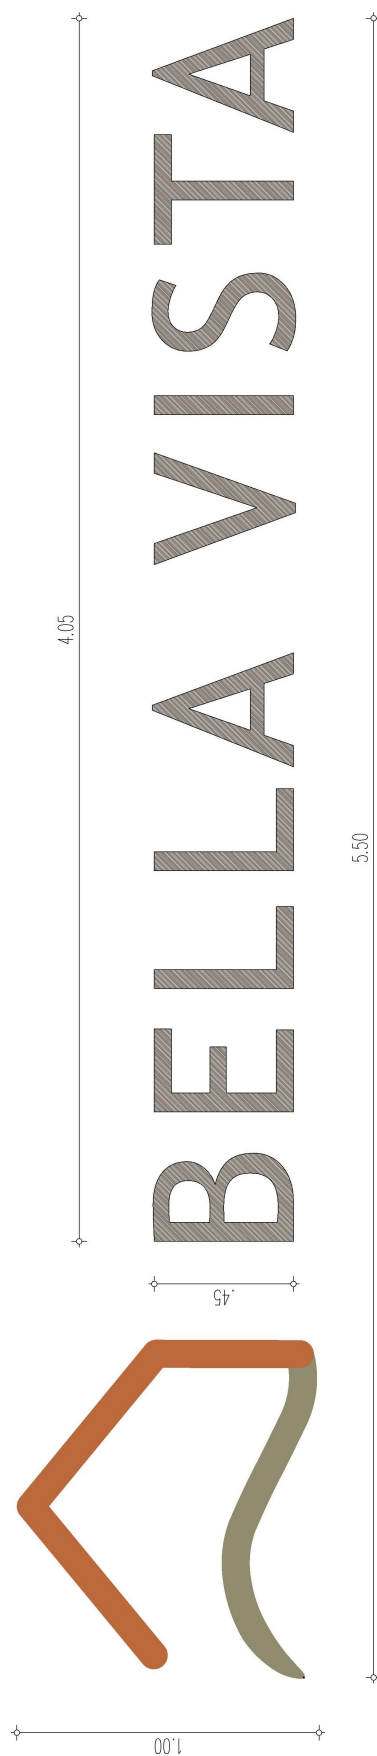

mere preveriti na objektu!
pred izdelavo mora projektant potrditi delavniške sheme in detajle!

merilo 1:25
datum avg. 2025

SHEMA POHIŠTVA
Shema fasadnega napisa

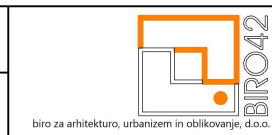

A=0.0624m²