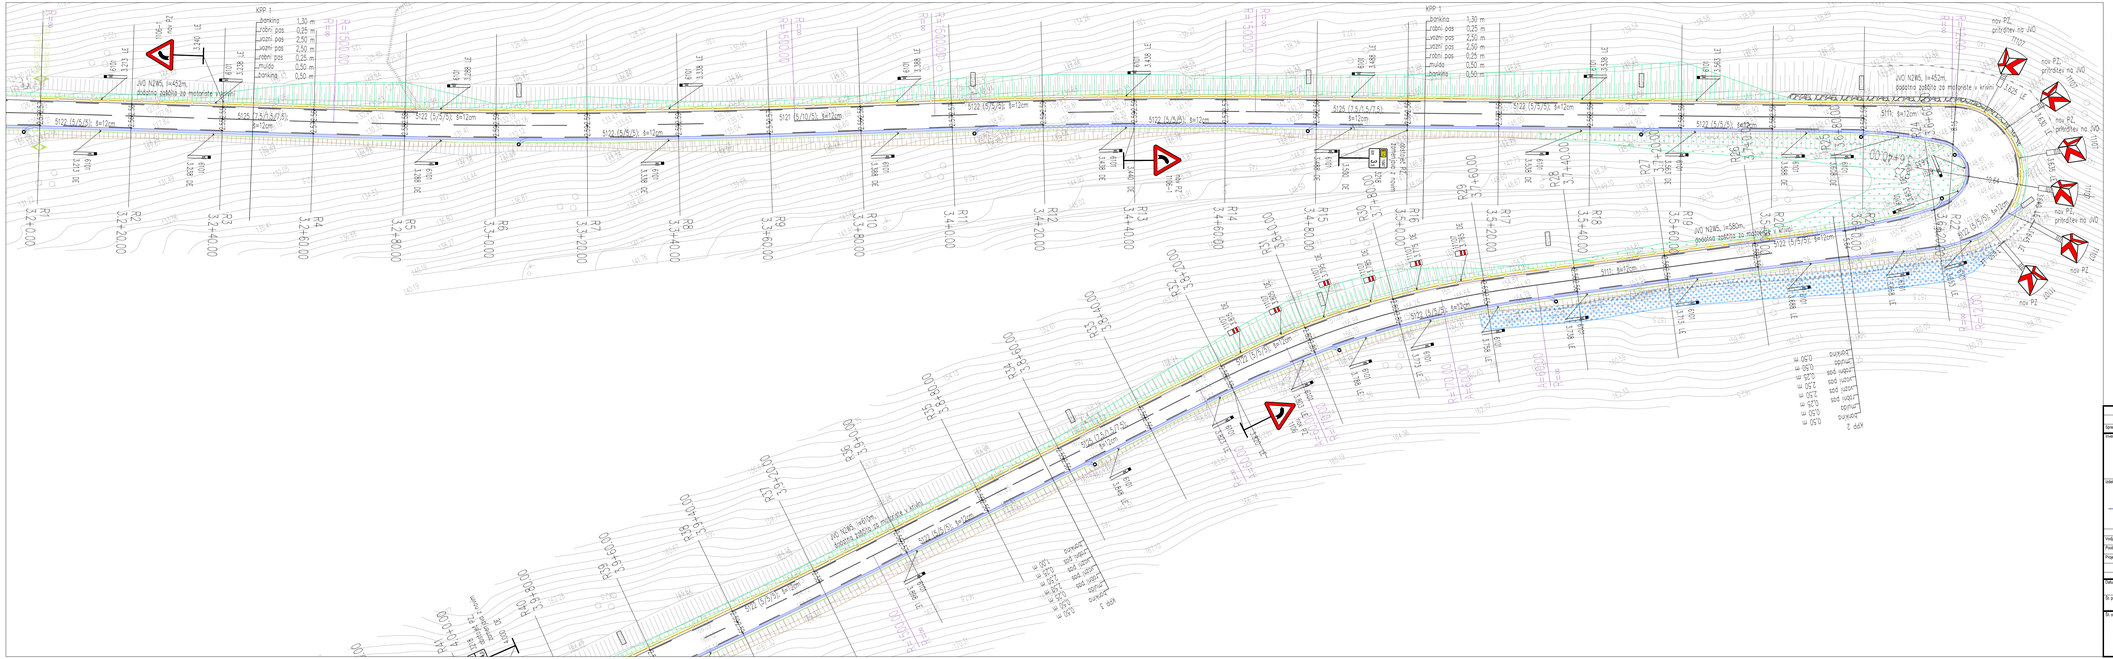
KPP-1
Bankina 1,30 m
Mulda 0,50 m
Bankina 0,50 m
JVO N2R5, l=452m,
JVO N2R5, l=580m,
nov PZ
prihranitev na JVO
5122 (5/6/5) 8x12cm
5125 (7,5/6/7,5/7,5) 8x12cm
5111 8x12cm
