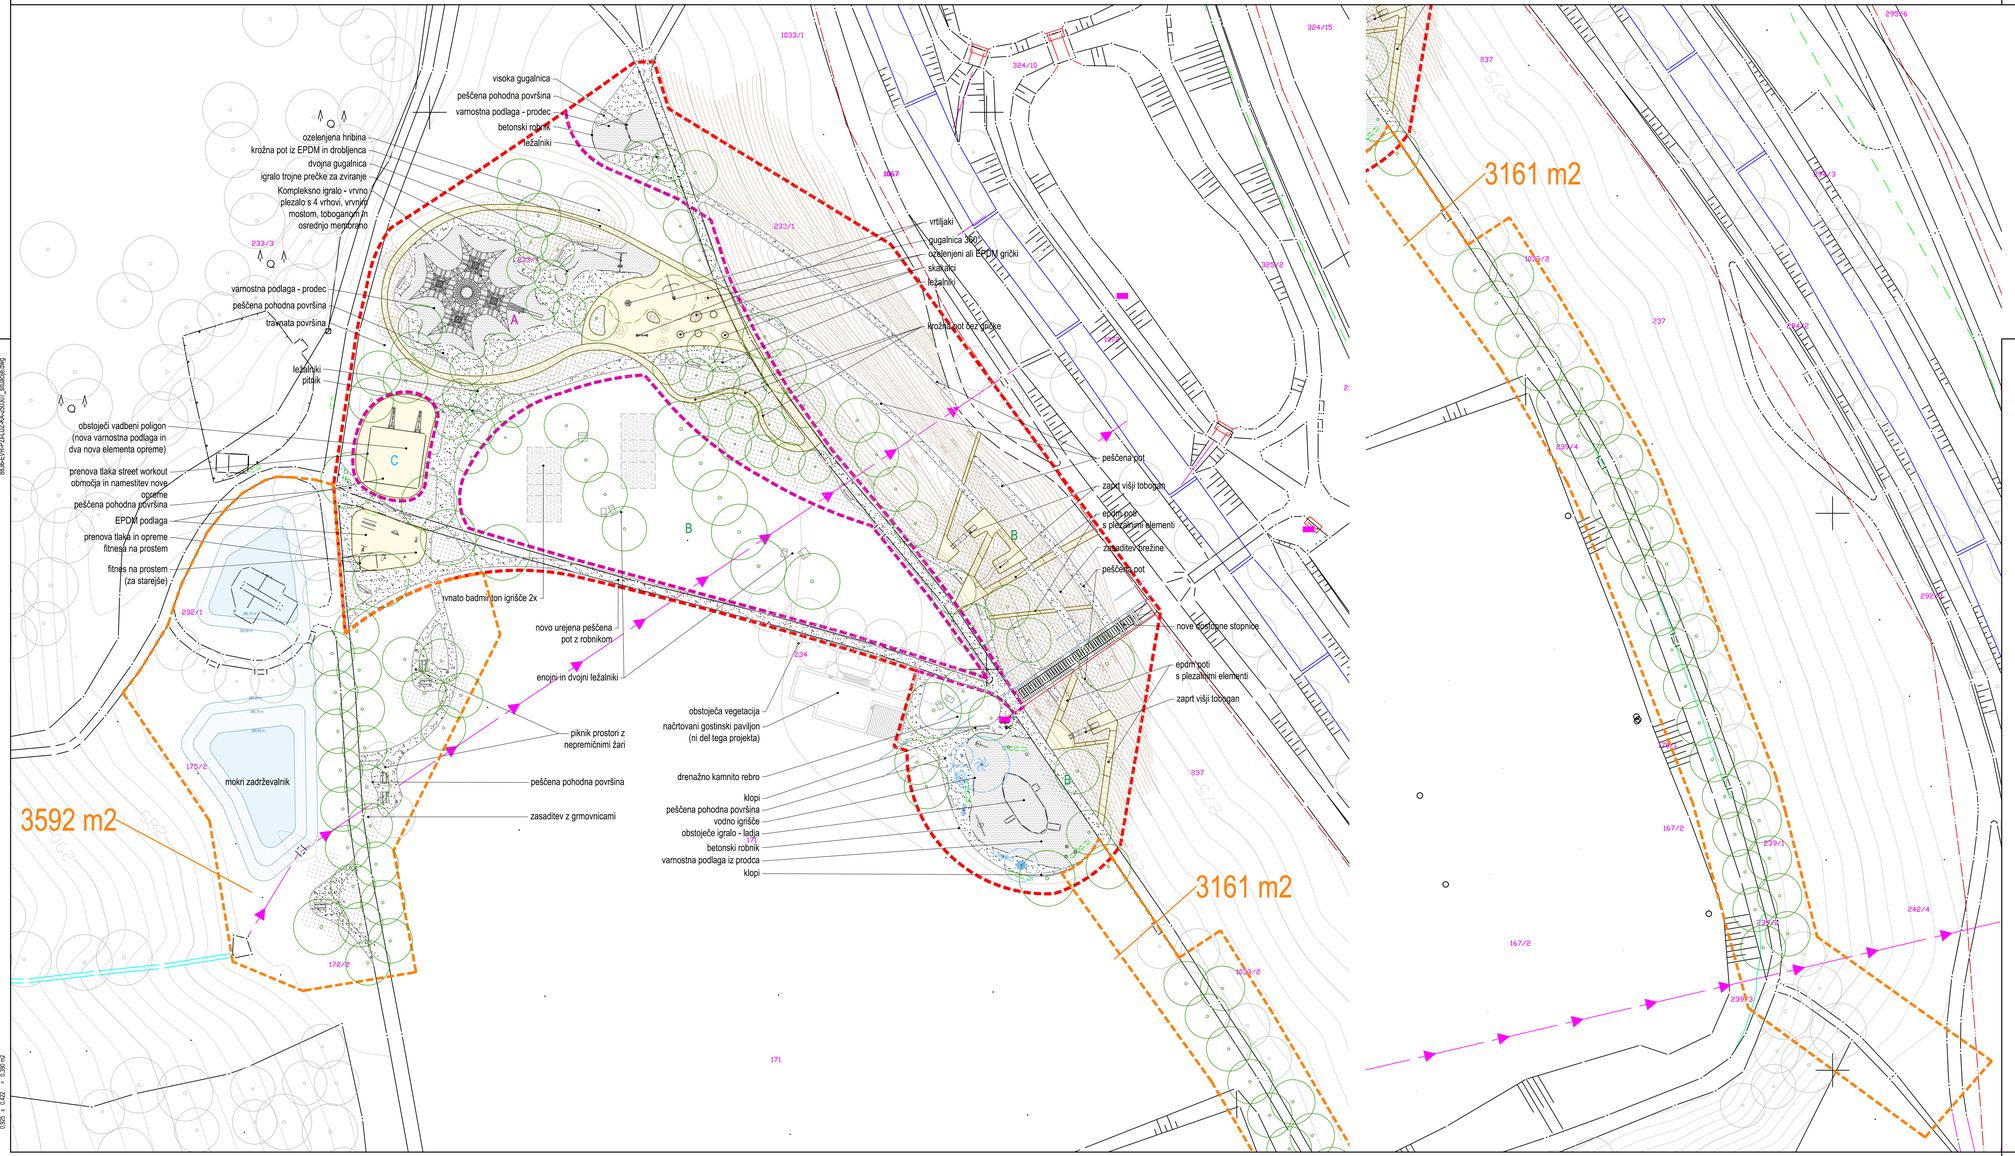


LEGENDA

- ureditveno območje - faza 1
- ureditveno območje - faza 2
- peščena utrjena površina
- prodec - varnostna cona
- EPDM - varnostna cona
- EPDM s peščenim posipom
- utrjena zelenica
- pokrovna vegetacija
- obstoječe drevo
- novo drevo
- klopi in drugi sedalni elementi
- koš za smeti
- otroška igrala in drugi elementi za igro

PLASTNICE

- 1 m
- 20 cm

PROJEKTANT

LUZ

LJUBLJANSKI URBANISTIČNI ZAVOD d.d.
Verovškova ulica 64, 1001 Ljubljana
Telefon +386(0)1 360 24 00
www.luz.si • info@luz.si

OBJEKT	Evropark Zagorje - otroško igrišče
INVESTITOR	Občina Zagorje Cesta 9. avgusta 5 1410 Zagorje ob Savi
VODJA PROJEKTA	Urša KRANJC, univ.dipl.inž.kraj.arh. ZAPS 1671 PKA
POOBLAŠČENI ARHITEKT	Urša KRANJC, univ.dipl.inž.kraj.arh. ZAPS 1671 PKA
SODELAVCI	Katarina Iskra, univ. dipl. inž. kraj. arh.

VRSTA DOKUMENTACIJE	PZI
VRSTA NAČRTA	KRAJINSKA ARHITEKTURA
VSEBINA RISBE	UREDITVENA SITUACIJA
DATUM	DECEMBER 2021, sp in dop FEB. 2022
OPOMBE	

ŠT. PROJEKTA:	8836
ŠT. NAČRTA:	8836_KA
MERILO:	1:500
ŠT. RISBE:	2.1

Urša Kranjc
8836-EVROPA-PZI-LUZ-KA-202007_situacija.dwg
+386 1 36 02 404
Verovškova ulica 64, 1001 Ljubljana www.luz.si info@luz.si
Ljubljanski urbanistični zavod d.d.
0,525 x 0,422 = 0,395 m2