
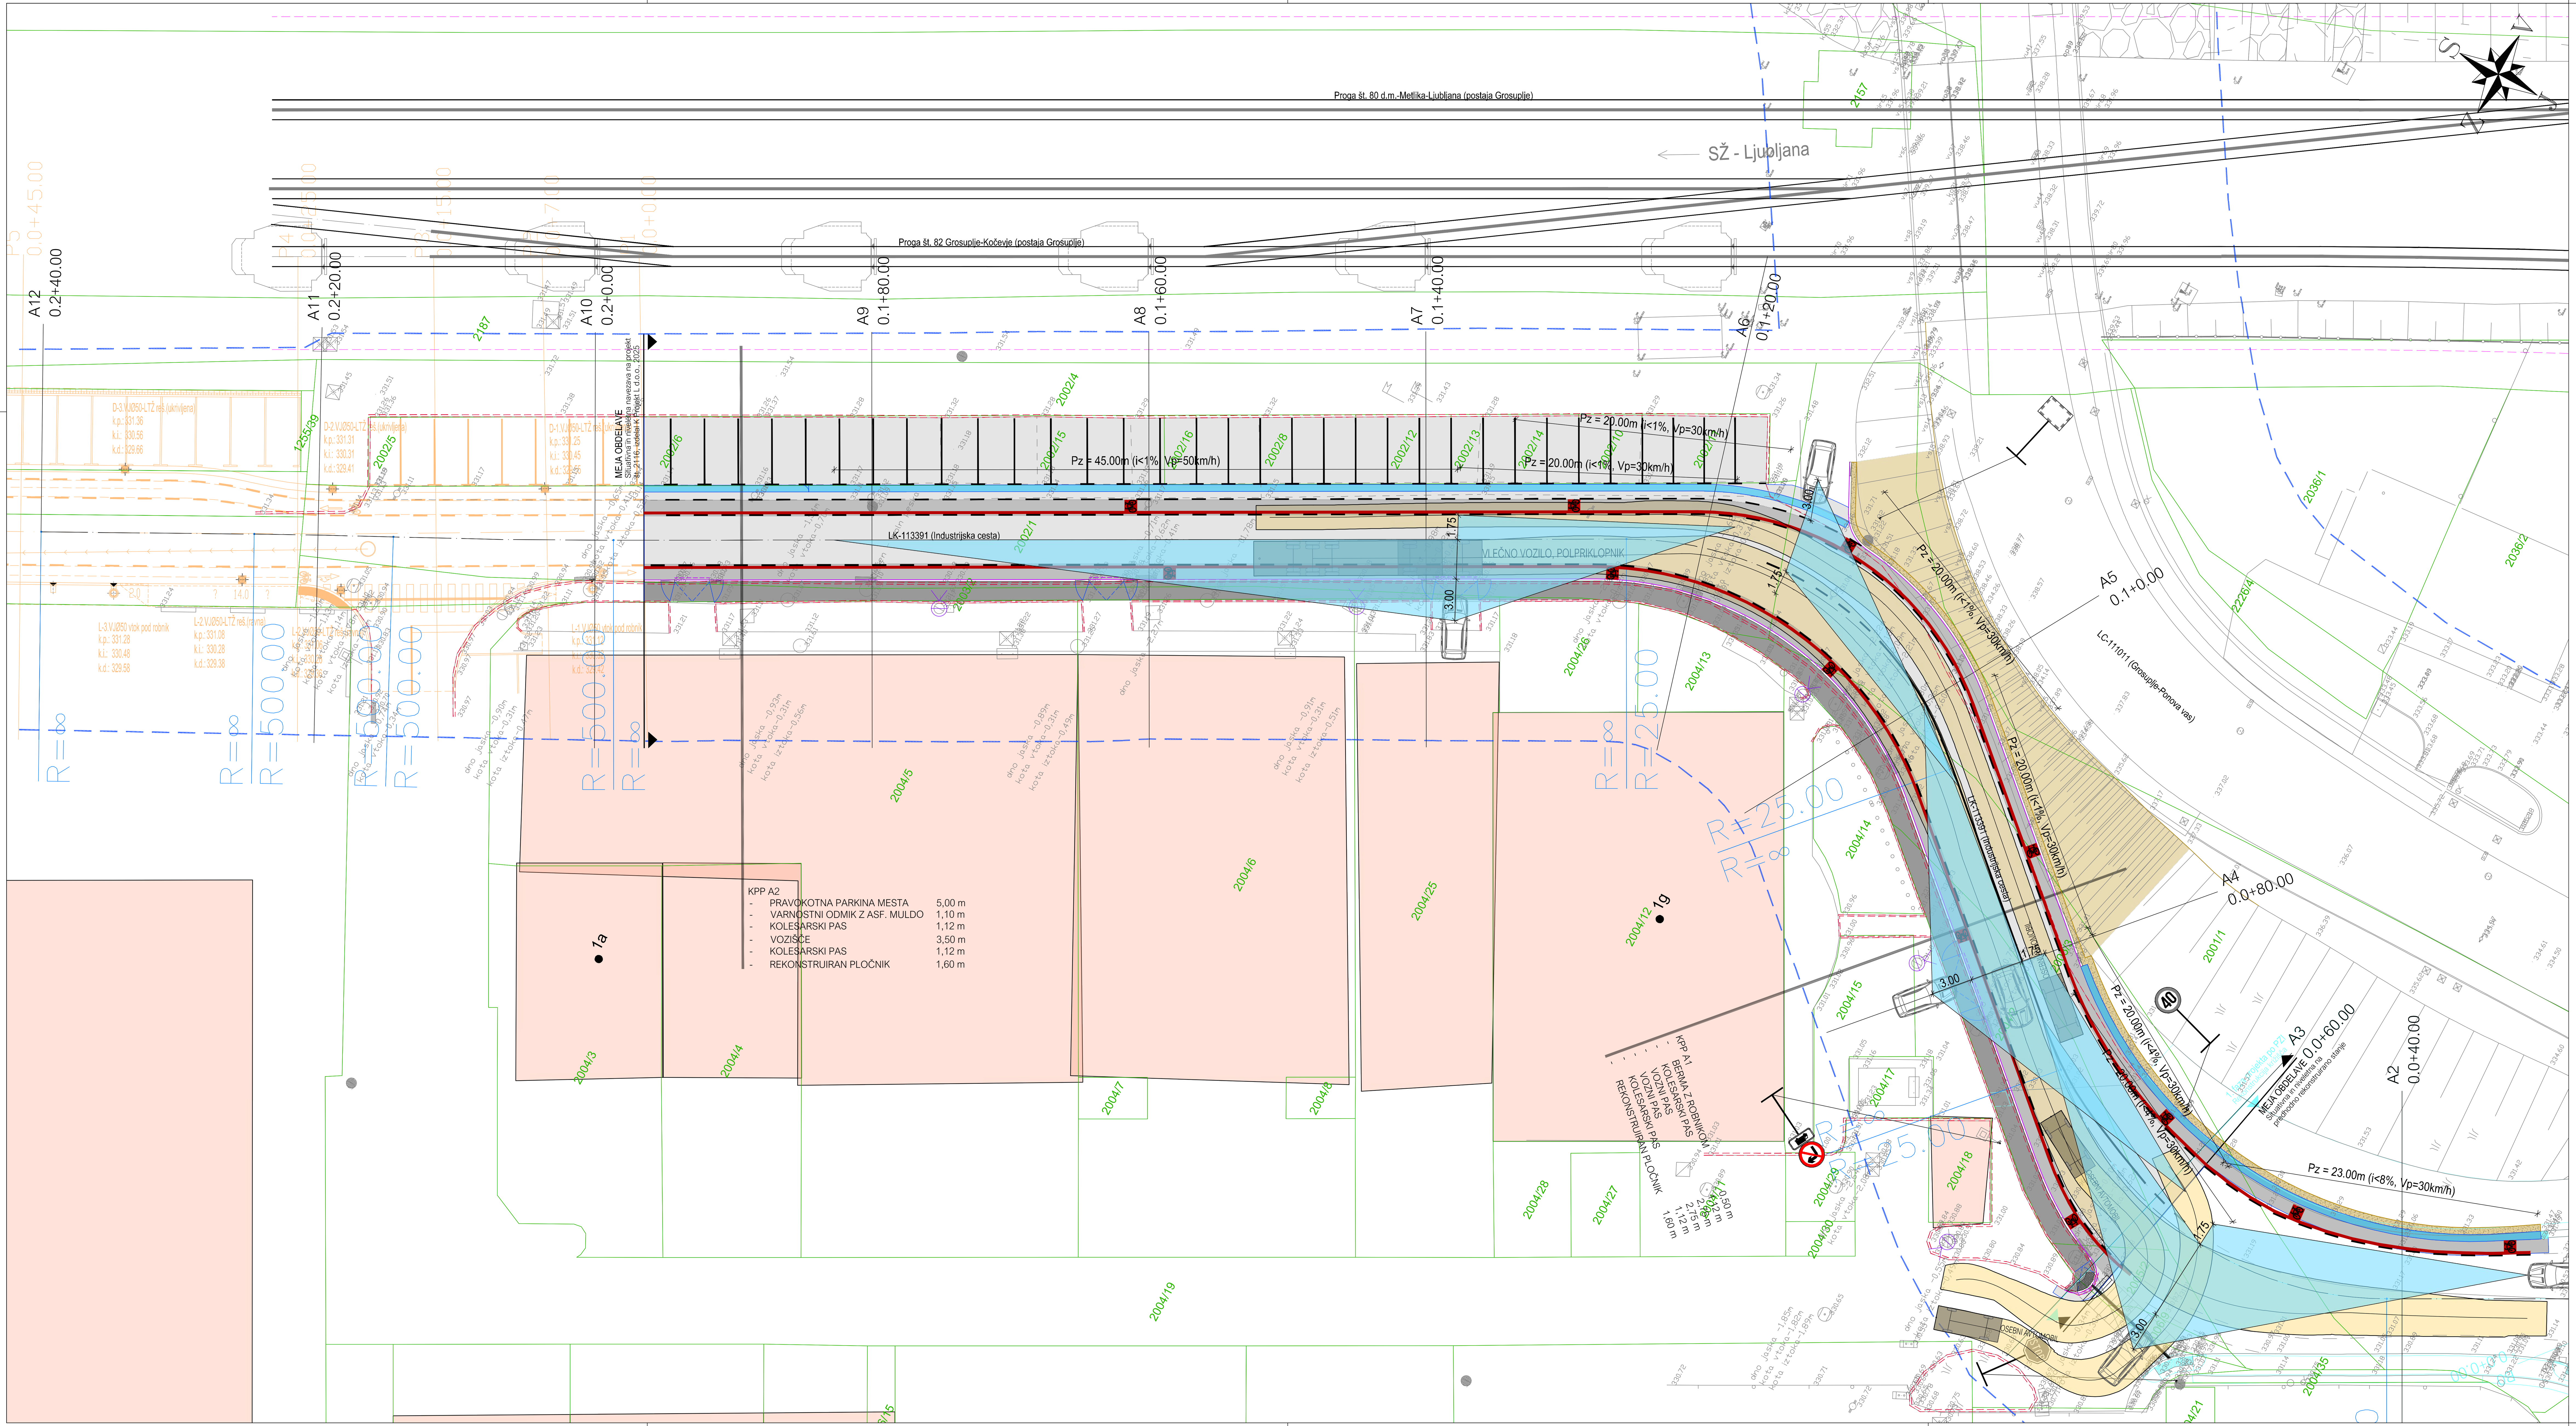


LAST SAVED BY: Pavel
DWG To PDF.pc3
KM_GRAD.ctb
12. 09. 2025 19:08:48
Z:\PROJEKTI\PROJEKTI_2020\077-20_C_Industrijska-Motvoz_OBCINA GROSUPLJE\4_PZI_novelacija\0_21_NACRT CESTE\GRAFIKA\077-20_C-1_PZI_SIT_PREGL-HOR_PREV.dwg

MERODAJNA VOZILA:

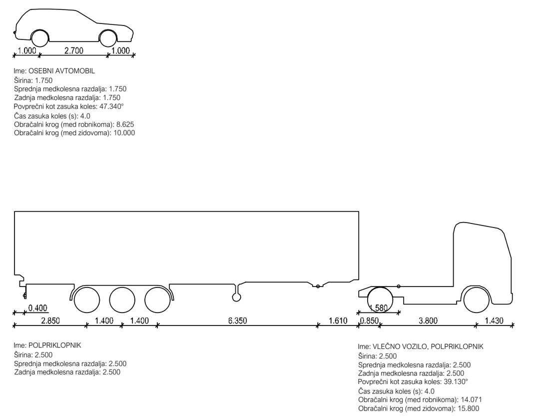

SITUACIJA HORIZONTALNE PREGLEDNOSTI IN PREVOZNOSTI M1:250

LEGENDA:

- poglobljen robnik
- priključki čez poglobljen pločnik
- novi asfalt - površine za pešce
- novi asfalt - površine za kolesarje
- novi asfalt - površine za motorni promet
- zelenica (nasip/vkop)
- preglednostni trikotnik
- varovalni pas občinskih cest (LC-10m, JP-5m)
- progovni pas železniške proge v naselju (6m)
- varovalni pas železniške proge (108m)
- obstoječi robnik/rob ureditev
- železniški tir
- kataster
- rob asfalta
- betonski robnik 15/25 cm
- granitne kocke 10/10/10 cm
- bankina
- asfaltna mulda
- Nova varovalna ograja za pešce in kolesarje
- ločen projekt PZI št. 2116, izdelal K Projekt L d.o.o., 2025
- PID št. 077/20, izdelal IB-KOM d.o.o., 2022
- taktilne oznake
- obstoječa/nova stojna mesta cestne razsvetljave

opomba	

naročnik: OBČINA GROSUPLJE, TABORSKA CESTA 2, 1290 GROSUPLJE

objekt: UREDITEV DELA INDUSTRIJSKE CESTE (novelacija PZI št. 077/20, marec 2022) Rekonstrukcija ceste, pločnika in površin za kolesarje na občinski cesti LK-113391 Industrijska cesta (km 0+059 - 0+197)

izvajalec: IB-KOM Inženirski biro Kobe Mlaker d.o.o., Drofenikova 16, 3230 Šentjur, PE Cesta Dolomitskega odreda 10c, Ljubljana, IZS 3002

vsebina načrta: 02/1 NAČRT CESTE

opis risbe: SITUACIJA HORIZONTALNE PREGLEDNOSTI

del risbe: IN PREVOZNOSTI

naziv	ime in priimek	id. številka IZS
vodja projekta	PI Pavel Mlaker, u.d.i.g.	G-4015
pooblaščeni inženir	PI Jernej Kobe, u.d.i.g.	G-3380
izdelal	PI Pavel Mlaker, u.d.i.g.	G-4015

faza: PZI	merilo: 1:250
št. projekta: 077/20	datum: September 2025
št. načrta: 077/20-C-1	št. priloge: 07
šifra CC: 2112	id.št.risbe: 077/20-C-1-07

št. odseka:	arh. št.:	faza/objekt:	šifra risbe:	prostor za črtno kodo:
113391		004.2101	G.122	

Vse pravice pridržane. Projektna dokumentacija je last podjeta IB-KOM d.o.o., ki je tudi nosilec avtorskih pravic.
Brez pisne odobritve podjetja IB-KOM d.o.o. ni dovoljena uporaba ali razmnoževanje dokumentacije niti v delni niti v kakršni koli drugi obliki.