

DETAJL REVIZIJSKEGA JAŠKA M1:20

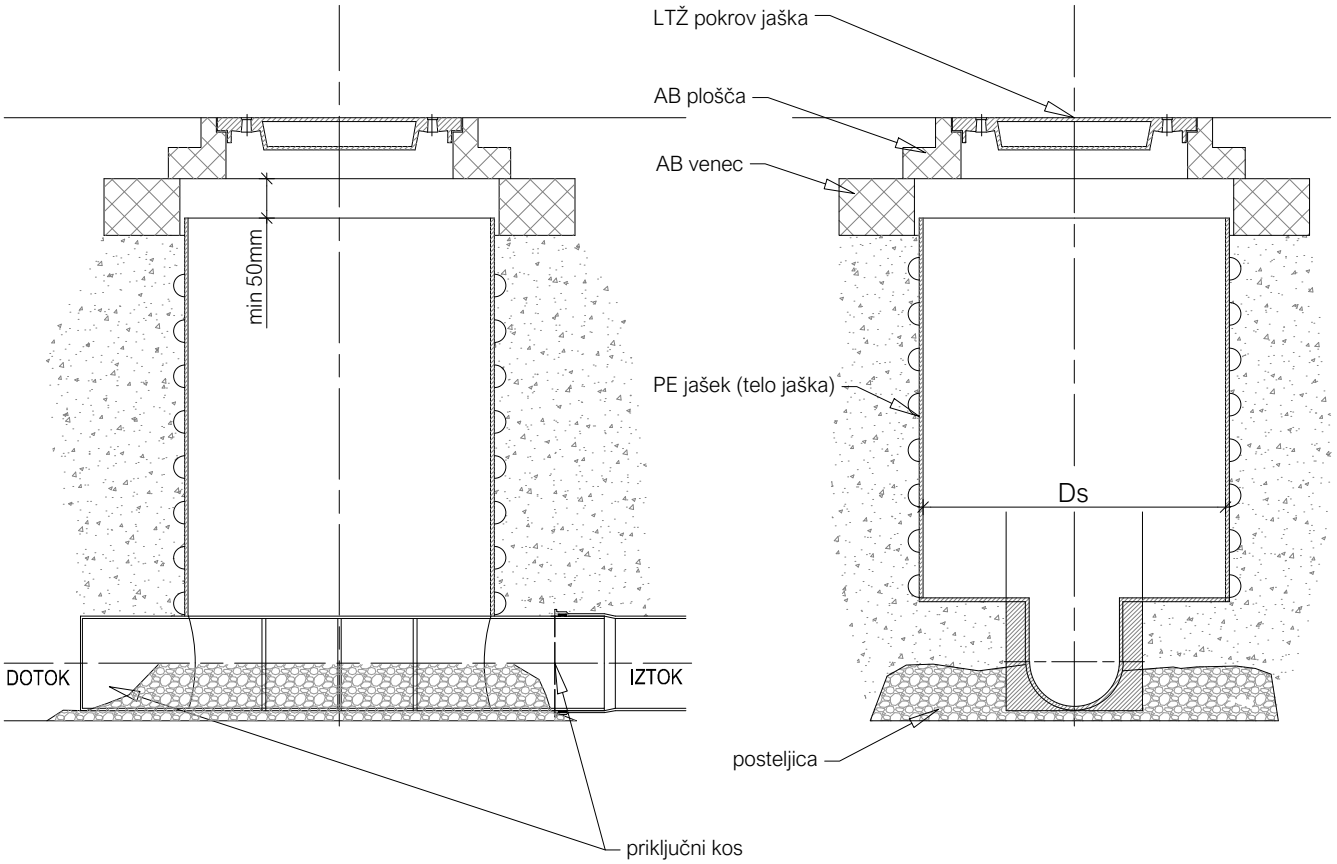

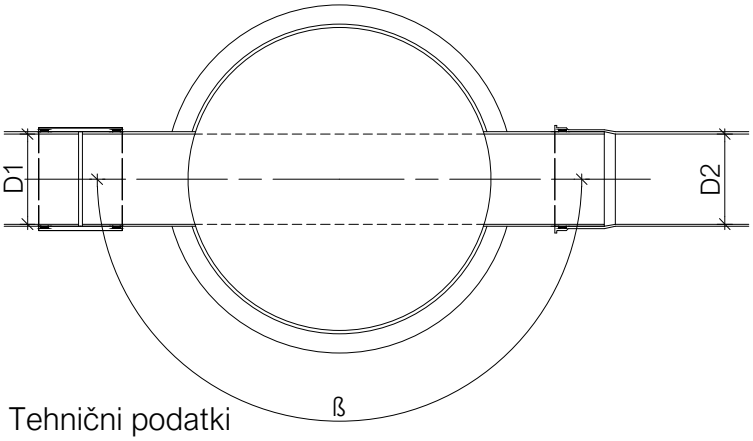

Tehnični podatki


- nazivni premeri jaškov DN: 625, 800, 1000 in več
- višina jaška do 4 m
- premeri kanalskih priključnih cevi D1, D2, D3: 100, 125, 150, 200, 250, 300, 400 in 500 mm
- koti med kanalskimi cevmi ß po želji kupca
- material kanalskih cevi: PVC, PE, PP
- pokrov jaška je potrebno izvesti skladno z EN 124
- razbremenilna plošča C25/30 prenaša prometno obtežbo na zasipni material (zasipni material ne sme vsebovati velikih, težkih delov, ki bi lahko poškodovali jašek pri njegovem zasipavanju)
- jašek je izdelan iz polietilena
- v primeru večjih dimenzij telesa jaška, se vgradi PE konus jaška
- poteljica iz okroglozrnatega materiala 0-32mm, oziroma drobljenega materiala 0-16mm (utrjena do zbitosti 97% po Proctorju)
- V dogovoru z investitorjem se lahko vgradijo betonski revizijski jaški


IB-KOM
Inženirski biro Kobe Mlaker d.o.o.
Drofenikova 16, 3230 Šentjur, PE Cesta Dolomitskega odreda 10c, Ljubljana, IZS 3002

vsebina načrta: 02/1 NAČRT CESTE				
opis risbe: DETAJL REVIZIJSKEGA JAŠKA				
del risbe:				
faza: PZI	št. projekta: 077/20	št. načrta: 077/20-C-1	šifra CC: 2112	
faza/objekt: 004.2101	šifra risbe: G.151	merilo: 1:20	datum: September 2025	št. priloge: 11	id.št.risbe: 077/20-C-1-11

LAST SAVED BY: Pavel
DWG To PDF.pc3
KM_DET.ctb
11. 09. 2025 15:12:35
Z:\PROJEKTI\PROJEKTI_2020\077-20_C_Industrijska-Motvoz_OBCINA GROSUPLJE\4_PZI_novelacija\0_21_NACRT CESTE\GRAFIKA\DETAJLI\077-20_C-1_PZI_DET_RJ.dwg

DETAJL VTOKA POD ROBNIKOM M1:20

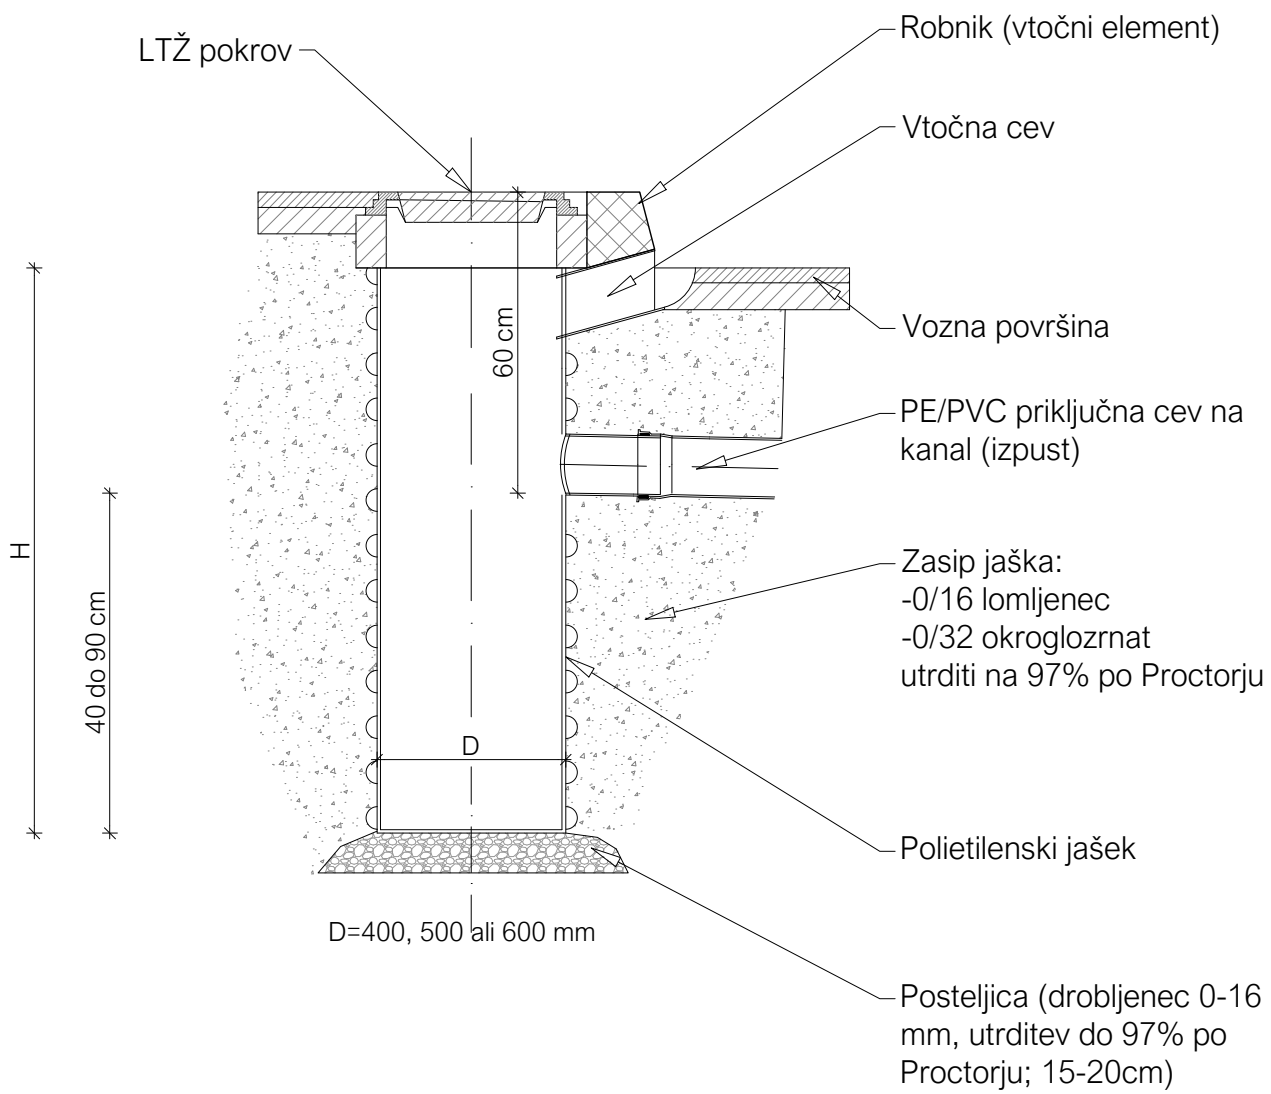


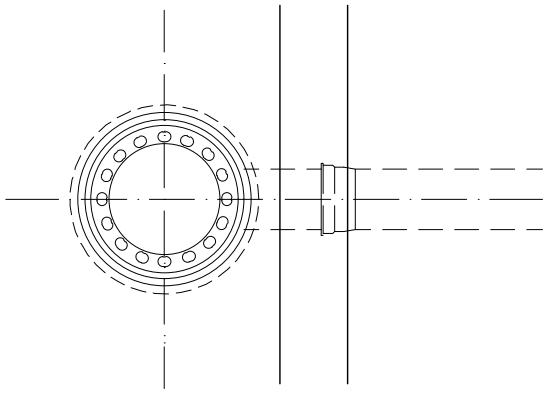

IB-KOM Inženirski biro Kobe Mlaker d.o.o. Drofenikova 16, 3230 Šentjur, PE Cesta Dolomitskega odreda 10c, Ljubljana, IZS 3002		vsebina načrta: 02/1 NAČRT CESTE			
		opis risbe: DETAJL VTOKA POD ROBNIKOM			
		del risbe:			
faza: PZI		št. projekta: 077/20	št. načrta: 077/20-C-1		šifra CC: 2112
faza/objekt: 004.2101	šifra risbe: G.151	merilo: 1:20	datum: September 2025	št. priloge: 12	id.št.risbe: 077/20-C-1-12

LAST SAVED BY: Pavel
DWG To PDF.pc3
KM_DET.ctb
11. 09. 2025 15:12:57
Z:\PROJEKTI\PROJEKTI_2020\077-20_C_Industrijska-Motvoz_OBCINA GROSUPLJE\4_PZI_novelacija\0_21_NACRT CESTE\GRAFIKA\DETAJLI\077-20_C-1_PZI_DET_CES-POZIRAL-POD-ROB.dwg

DETAJL VTOKA Z LTŽ REŠETKO V ASFALTNI MULDI M1:20

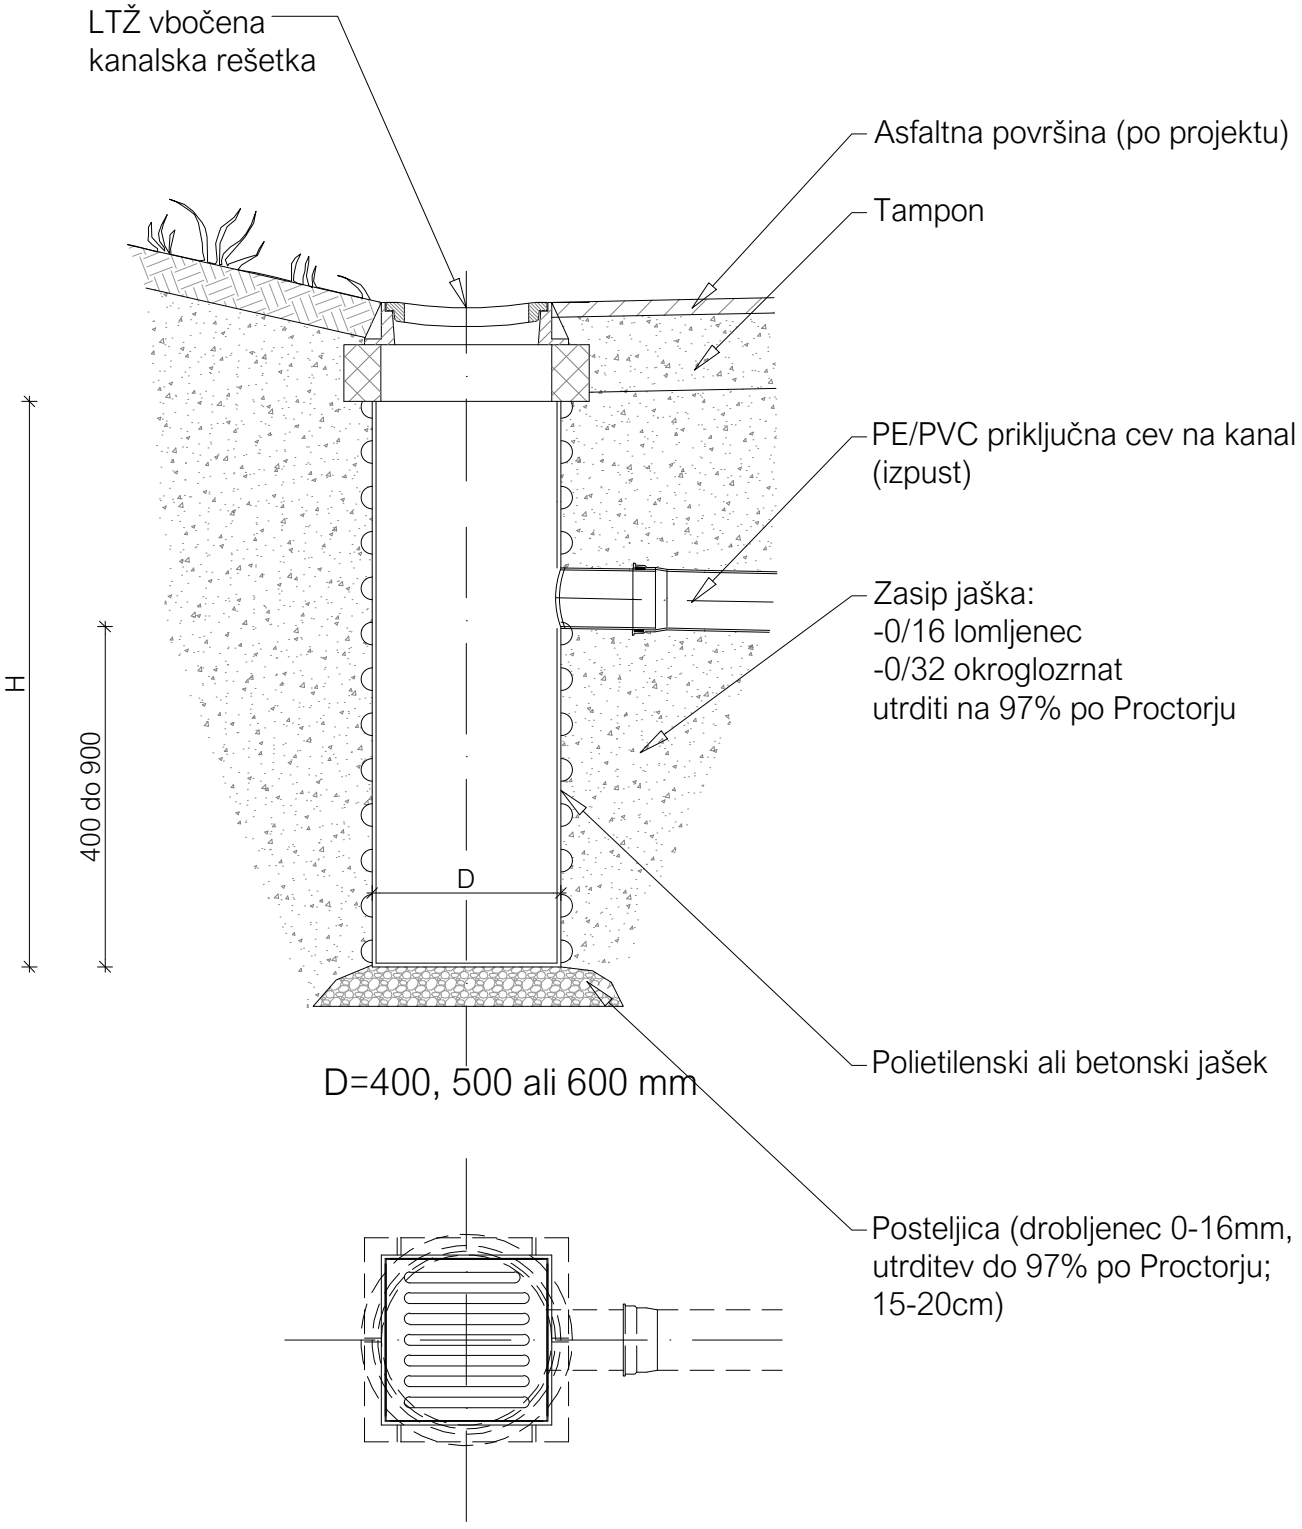


IB-KOM Inženirski biro Kobe Mlaker d.o.o. Drofenikova 16, 3230 Šentjur, PE Cesta Dolomitskega odreda 10c, Ljubljana, IZS 3002		vsebina načrta: 02/1 NAČRT CESTE			
		opis risbe: DETAJL VTOKA Z LTŽ REŠETKO V ASFALTNI MULDI			
		del risbe:			
		faza: PZI	št. projekta: 077/20	št. načrta: 077/20-C-1	šifra CC: 2112
faza/objekt: 004.2101	šifra risbe: G.151	merilo: 1:20	datum: September 2025	št. priloge: 13	id.št.risbe: 077/20-C-1-13


LAST SAVED BY: Pavel
DWG To PDF.pc3
KM_DET.ctb
11. 09. 2025 15:13:17
Z:\PROJEKTI\PROJEKTI_2020\077-20_C_Industrijska-Motvoz_OBCINA GROSUPLJE\4_PZI_novelacija\0_21_NACRT CESTE\GRAFIKA\DETAJLI\077-20_C-1_PZI_DET_CES-POZIRAL-LTZ.dwg

DETAJL VGRADNJE CEVOVODOV M1:25


Vgradnja v območju vozišče konstrukcije pločnika - zadostno nadkritje

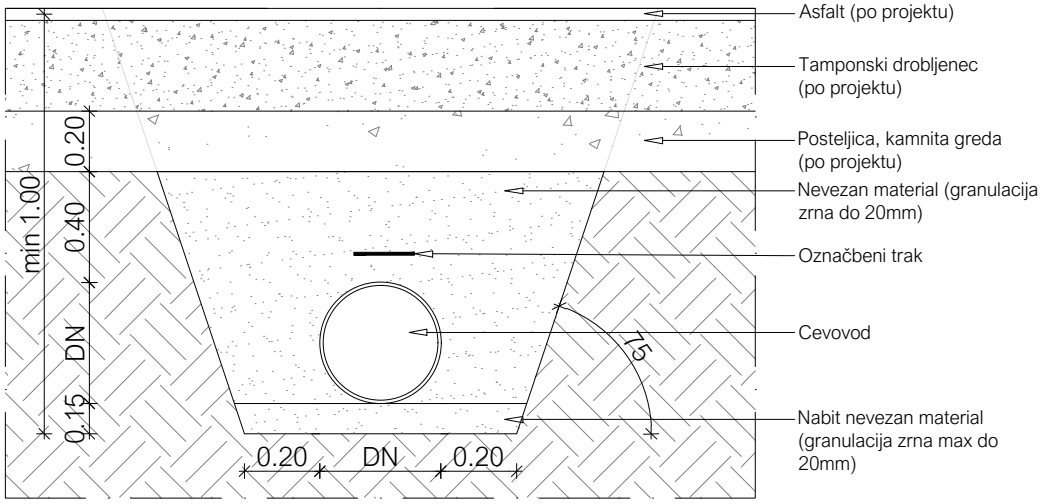

Vgradnja drenažno kanalizacijske cevi

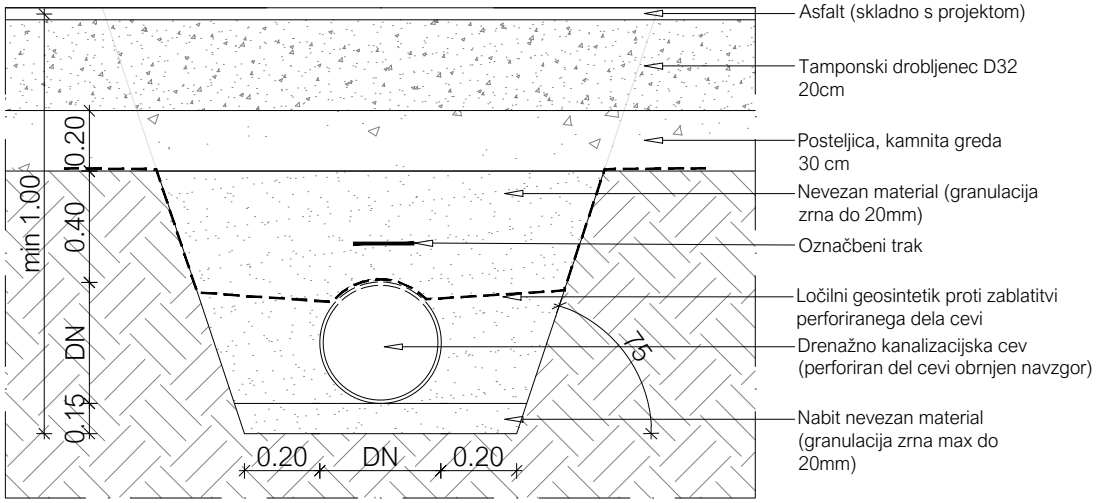

Vgradnja v območju vozišče konstrukcije ceste - obbetoniranje cevi

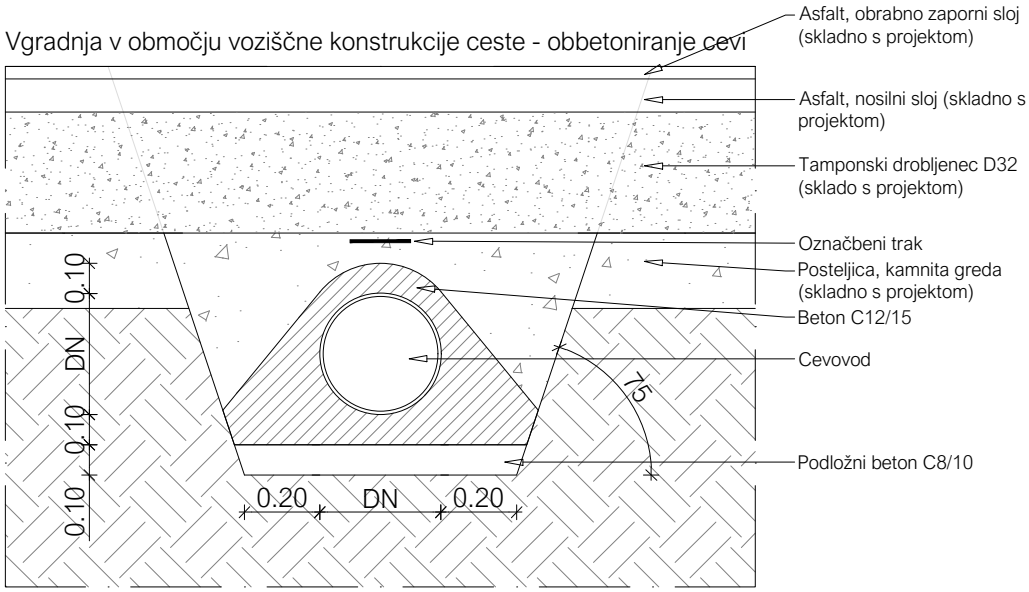


Opomba:
- Cevovode je potrebno vgrajevati skladno z navodili proizvajalca oziroma dobavitelja.
- V primeru nezadostnega nadkritja je potrebno cevovod obbetonirati.

IB-KOM Inženirski biro Kobe Mlaker d.o.o. Drofenikova 16, 3230 Šentjur, PE Cesta Dolomitskega odreda 10c, Ljubljana, IZS 3002	vsebina načrta: 02/1 NAČRT CESTE				
	opis risbe: DETAJL VGRADNJE CEVOVODOV				
	del risbe:				
	faza: PZI	št. projekta: 077/20	št. načrta: 077/20-C-1	šifra CC: 2112	
faza/objekt: 004.2101	šifra risbe: G.151	merilo: 1:25	datum: September 2025	št. priloge: 14	id.št.risbe: 077/20-C-1-14

LAST SAVED BY: Pavel
DWG To PDF.pc3
KM_DET.ctb
11. 09. 2025 15:13:48
Z:\PROJEKTI\PROJEKTI_2020\077-20_C_Industrijska-Motvoz_OBCINA GROSUPLJE\4_PZI_novelacija\0_21_NACRT CESTE\GRAFIKA\DETAJLI\077-20_C-1_PZI_DET_CEVOVOD.dwg


DETAJL KRIŽANJ KOMUNALNIH VODOV

križanje plinovoda s kanalizacijo

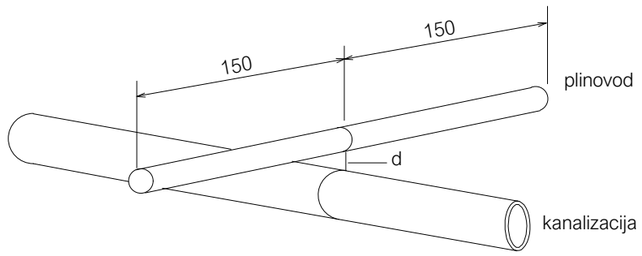


d > 20 cm za nizkotlačni plinovod (do 5 bar)
d > 50 cm za visokotlačni plinovod (5-16 bar)

paralelni potek plinovoda in kanalizacije

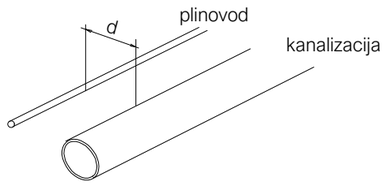


d > 40 cm za nizkotlačni plinovod (do 5 bar)
d > 100 cm za visokotlačni plinovod (5-16 bar)

križanje TK kabla s kanalizacijo

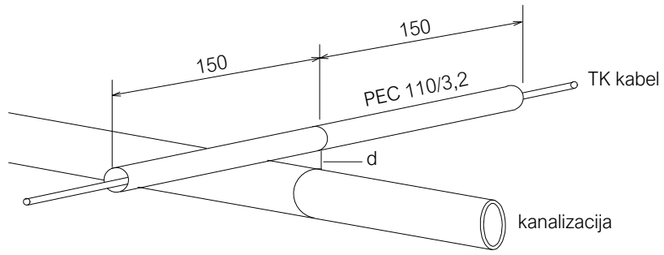


d > 30 cm za priključno kanalizacijo
d > 50 cm za magistralno kanalizacijo

križanje vodovoda s kanalizacijo

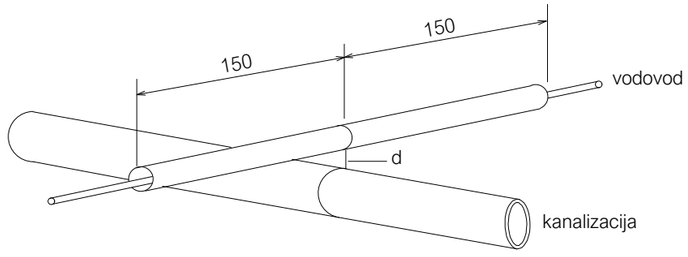

d > 30 cm za priključno kanalizacijo
d > 50 cm za magistralno kanalizacijo


paralelni potek vodovoda in kanalizacije

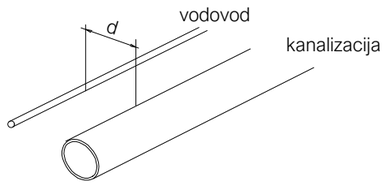

d > 150 cm - globima manjša ali enaka vodovodu
d > 100 cm - globina večja od vodovoda

Izjemni primeri:
d > 40 cm (PSIS prEN 805 točka 9.3.1.)
d > 20 cm, ko je gostota podzemnih napeljav velika


paralelni potek TK kabla s kanalizacijo

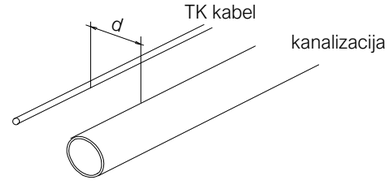

d > 150 cm - globima manjša ali enaka vodovodu
d > 100 cm - globina večja od vodovoda


Izjemni primeri:
d > 40 cm (PSIS prEN 805 točka 9.3.1.)
d > 20 cm, ko je gostota podzemnih napeljav velika

križanje energetskega kabla s kanalizacijo

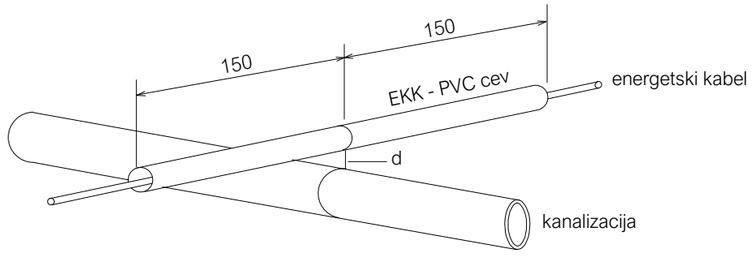

d > 30 cm za priključno kanalizacijo
d > 50 cm za magistralno kanalizacijo

paralelni potek energetskega kabla s kanalizacijo

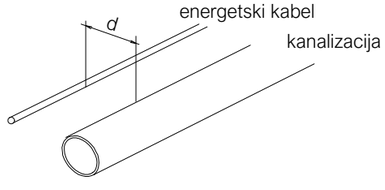

d > 50 cm za kable do 20kV
d > 100 cm za kable nad 20kV


IB-KOM
Inženirski biro Kobe Mlaker d.o.o.
Drofenikova 16, 3230 Šentjur, PE Cesta Dolomitskega odreda 10c, Ljubljana, IZS 3002

vsebina načrta: 02/1 NAČRT CESTE				
opis risbe: DETAJL KRIŽANJ KOMUNALNIH VODOV				
del risbe:				
faza: PZI	št. projekta: 077/20	št. načrta: 077/20-C-1	šifra CC: 2112	
faza/objekt: 004.2101	šifra risbe: G.155	merilo: /	datum: September 2025	št. priloge: 15	id.št.risbe: 077/20-C-1-15


LAST SAVED BY: Pavel
DWG To PDF.pc3
KM_DET.ctb
11. 09. 2025 15:13:58
Z:\PROJEKTI\PROJEKTI_2020\077-20_C_Industrijska-Motvoz_OBCINA GROSUPLJE\4_PZI_novelacija\0_21_NACRT CESTE\GRAFIKA\DETAJLI\077-20_C-1_PZI_DET_KRIŽANJA.dwg

DETAJL VGRADNJE BETONSKIH ROBNIKOV IN GRANITNIH KOCK M1:5

Betonski robnik 15/25 cm

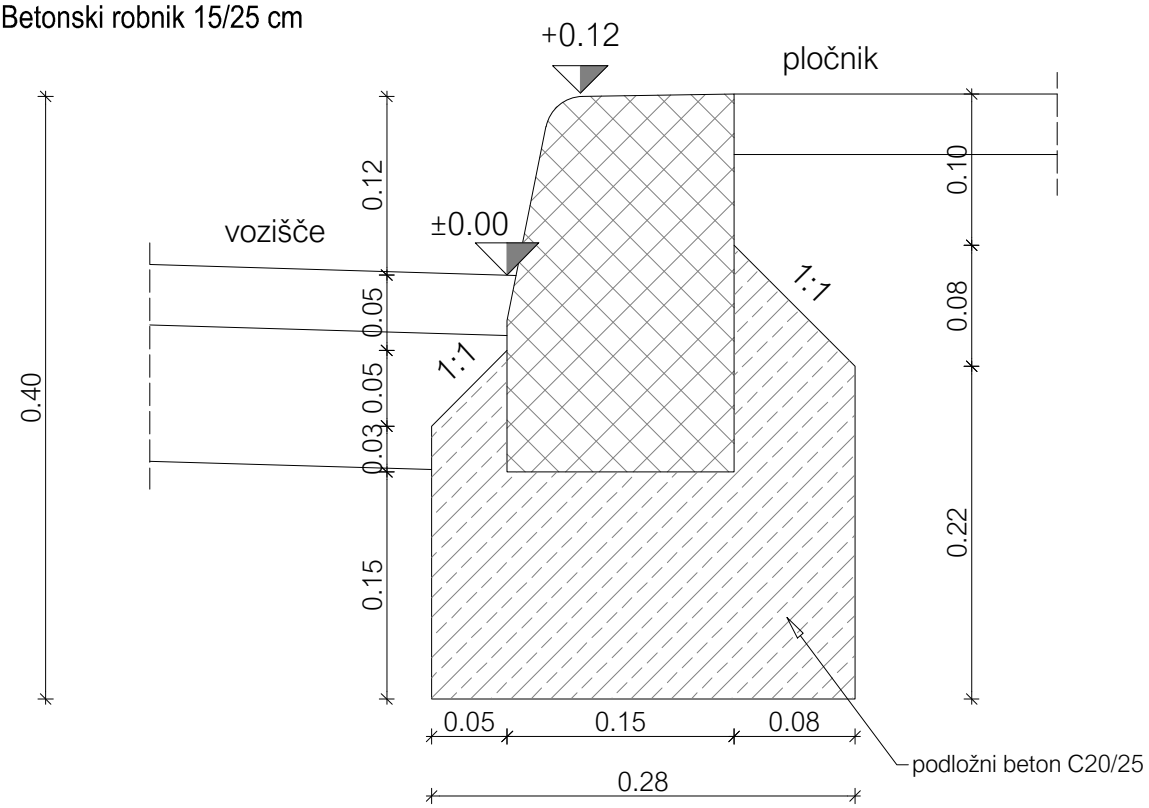

Granitna kocka 10/10/10

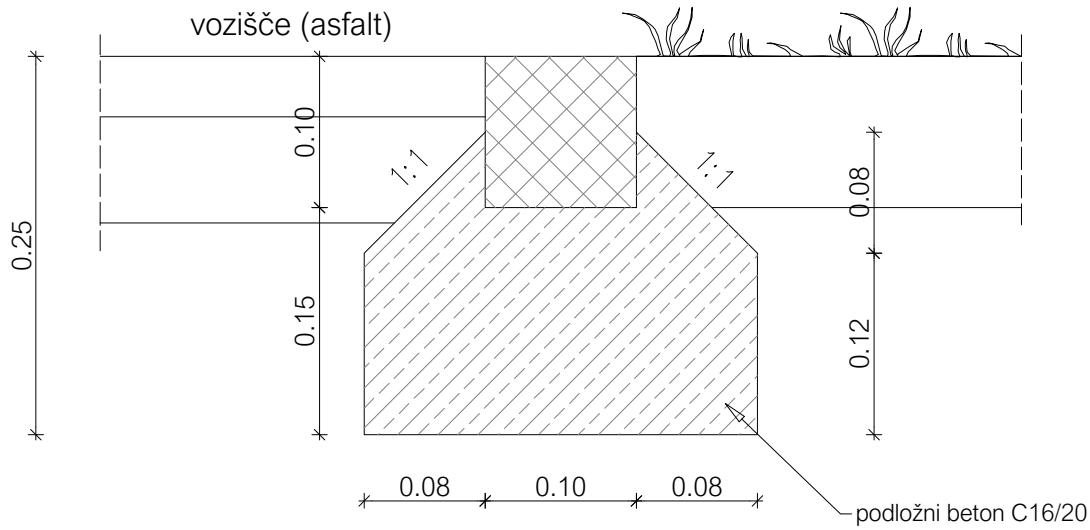

OPOMBA:

- pri radiju 0,0 m - 3,0 m je dolžina robnikov 0,16 m
- pri radiju 3,0 m - 20,0 m je dolžina robnikov 0,33 m
- pri radijih nad 20,0 m je dolžina robnikov 1,00 m
- na povoznih delih (cestni priključki) podložni beton armirati z mrežo Q503


IB-KOM
Inženirski biro Kobe Mlaker d.o.o.
Drofenikova 16, 3230 Šentjur, PE Cesta Dolomitskega odreda 10c, Ljubljana, IZS 3002

vsebina načrta:	02/1 NAČRT CESTE			
opis risbe:	DETAJL VGRADNJE BETONSKIH ROBNIKOV			
del risbe:	IN GRANITNIH KOCK			
faza: PZI	št. projekta: 077/20	št. načrta: 077/20-C-1	šifra CC: 2112	
faza/objekt: 004.2101	šifra risbe: G.151	merilo: 1:5	datum: September 2025	št. priloge: 16	id.št.risbe: 077/20-C-1-16


LAST SAVED BY: Pavel
DWG To PDF.pc3
KM_DET.ctb
11. 09. 2025 15:14:22
Z:\PROJEKTI\PROJEKTI_2020\077-20_C_Industrijska-Motvoz_OBCINA GROSUPLJE\4_PZI_novelacija\0_21_NACRT CESTE\GRAFIKA\DETAJLI\077-20_C-1_PZI_DET_ROBNIK.dwg

DETAJL POGLOBLJENEGA ROBNIKA PRI SKUPINSKEM PRIKLJUČKU M1:25


Tloris:

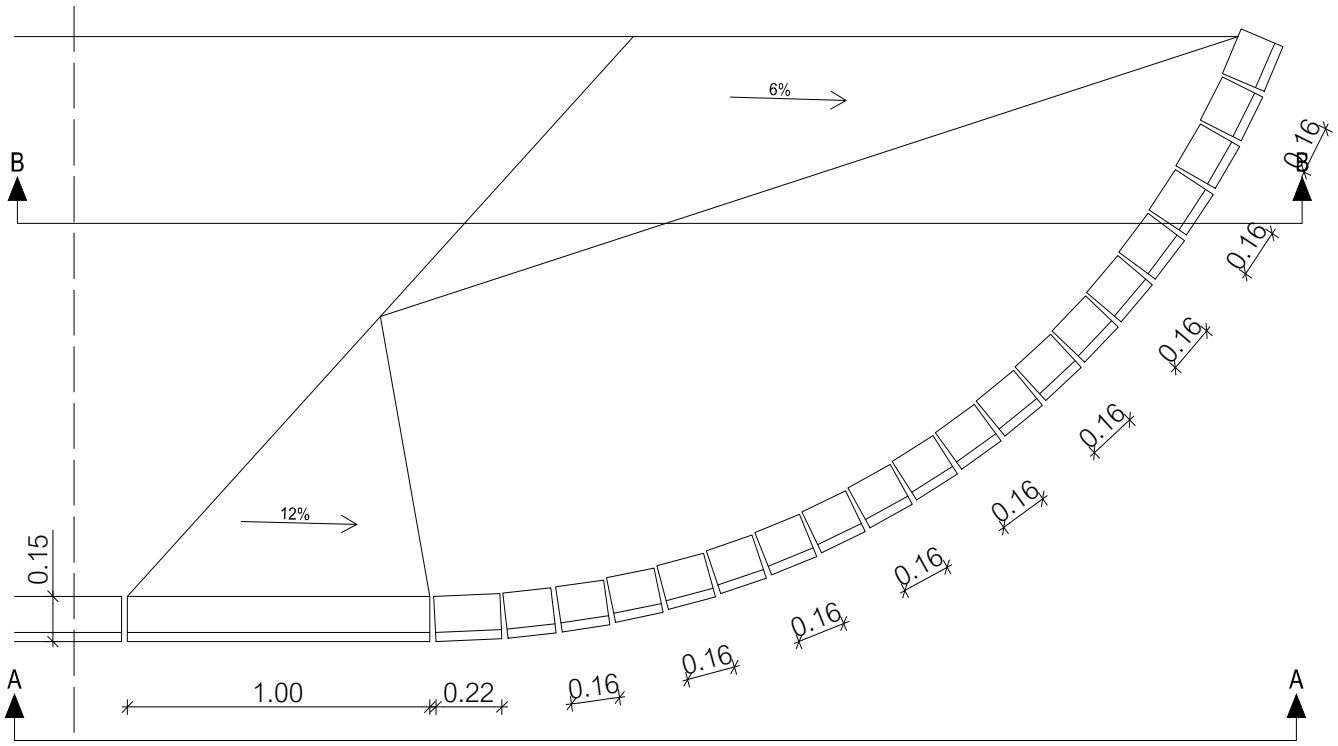

Pogled A-A:

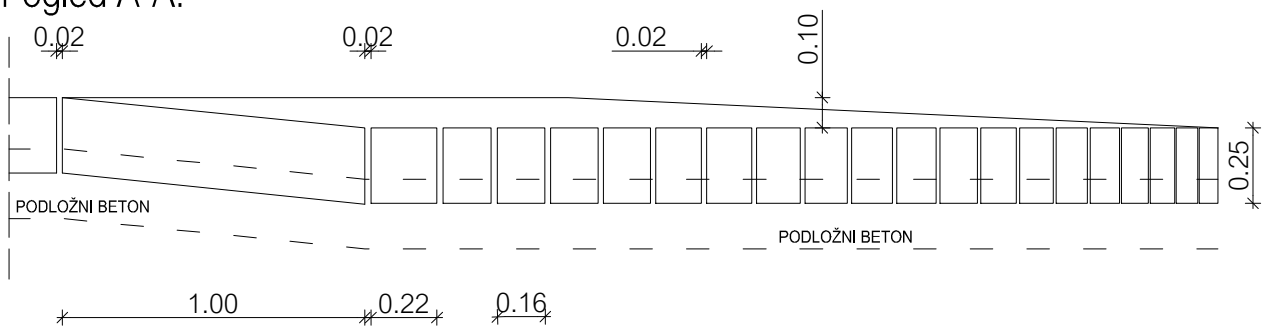

Prerez B-B:

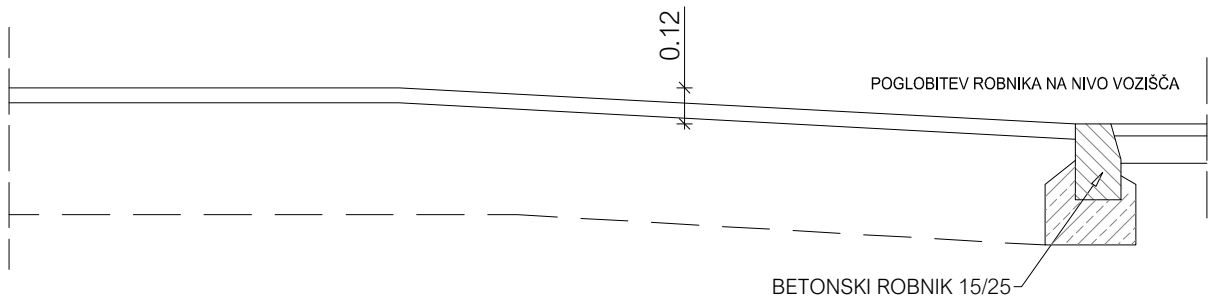

OPOMBA:
- Robnike se polaga na podložni beton skladno z detajlom vgradnje robnikov.
- Detajl poglobitve je splošen - pri izvedbi je potrebno upoštevati dolžine kotirane v gradbeni situaciji (dolžina poglobitve in višinski prehod).


IB-KOM
Inženirski biro Kobe Mlaker d.o.o.
Drofenikova 16, 3230 Šentjur, PE Cesta Dolomitskega odreda 10c, Ljubljana, IZS 3002

vsebina načrta:	02/1 NAČRT CESTE			
opis risbe:	DETAJL POGLOBLJENEGA ROBNIKA			
del risbe:	PRI SKUPINSKEM PRIKLJUČKU			
faza: PZI	št. projekta: 077/20	št. načrta: 077/20-C-1	šifra CC: 2112	
faza/objekt: 004.2101	šifra risbe: G.151	merilo: 1:25	datum: September 2025	št. priloge: 17	id.št.risbe: 077/20-C-1-17


LAST SAVED BY: Pavel
DWG To PDF.pc3
KM_DET.ctb
11. 09. 2025 15:14:38
Z:\PROJEKTI\PROJEKTI_2020\077-20_C_Industrijska-Motvoz_OBCINA GROSUPLJE\4_PZI_novelacija\0_21_NACRT CESTE\GRAFIKA\DETAJLI\077-20_C-1_PZI_DET_POGL-ROBNIK.dwg

DETAJL POGLOBLJENEGA ROBNIKA PRI INDIVIDUALNEM PRIKLJUČKU IN PREHODU NA VOZIŠČE M1:25

Tloris:

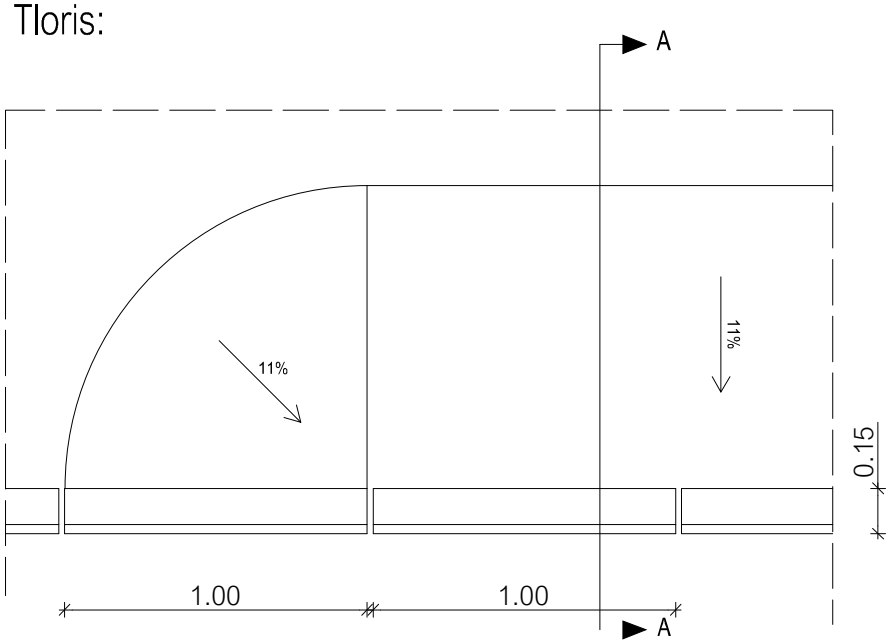


Prerez A-A:

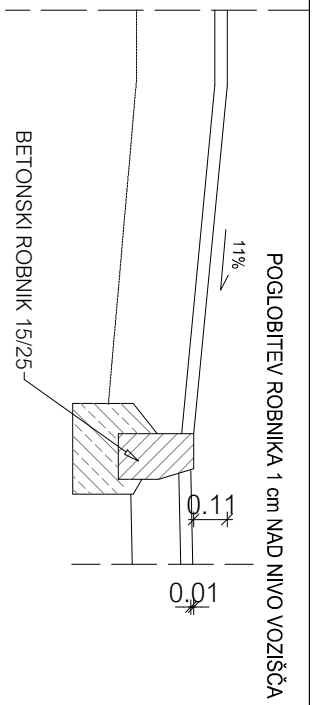

Na območju prehodov na vozišče se poglobljeni robnik izvede 1 cm nad koto vozišča samo na nižjem robuvozišča (odvodnjavanje ob robniku).
Na višjem robu vozišča se robnik poglobi na koto vozišča - 0 cm nad koto vozišča.

Pogled:

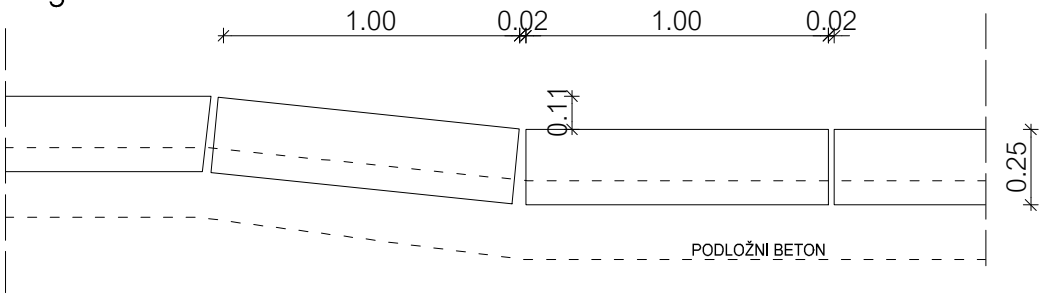

Opomba:
- Robnike se polaga na podložni beton skladno z detajlom vgradnje robnikov.
- Detajl poglobitve je splošen - pri izvedbi je potrebno upoštevati dolžine kotirane v gradbeni situaciji (dolžina poglobitve in višinski prehod).

IB-KOM
Inženirski biro Kobe Mlaker d.o.o.
Drofenikova 16, 3230 Šentjur, PE Cesta Dolomitskega odreda 10c, Ljubljana, IZS 3002

vsebina načrta:	02/1 NAČRT CESTE			
opis risbe:	DETAJL POGLOBLJENEGA ROBNIKA			
del risbe:	PRI INDIVIDUALNEM PRIKLJUČKU IN PREHODU NA VOZIŠČE			
faza: PZI	št. projekta: 077/20	št. načrta: 077/20-C-1	šifra CC: 2112	
faza/objekt: 004.2101	šifra risbe: G.151	merilo: 1:25	datum: September 2025	št. priloge: 18	id.št.risbe: 077/20-C-1-18

LAST SAVED BY: Pavel
DWG To PDF.pc3
KM_DET.ctb
11. 09. 2025 15:14:39
Z:\PROJEKTI\PROJEKTI_2020\077-20_C_Industrijska-Motvoz_OBCINA GROSUPLJE\4_PZI_novelacija\0_21_NACRT CESTE\GRAFIKA\DETAJLI\077-20_C-1_PZI_DET_POGL-ROBNIK.dwg


LAST SAVED BY: Pavel
DWG To PDF.pc3
KM_DET.ctb
11. 09. 2025 15:15:00
Z:\PROJEKTI\PROJEKTI_2020\077-20_C_Industrijska-Motvoz_OBCINA GROSUPLJE\4_PZI_novelacija\0_21_NACRT CESTE\GRAFIKA\DETAJLI\077-20_C-1_PZI_DET_RAZVODNICE.dwg

IB-KOM
Inženirski biro Kobe Mlaker d.o.o.
Drofenikova 16, 3230 Šentjur PE Cesta Dolomitskega odreda 10c, Ljubljana IZS 3002


faza objekt: 004.2101
šifra risbe: G.151

vsebina načrta: 02/1 NAČRT CESTE
opis risbe: DETAJL ODVODNJAVANJA OB ROBNIKU PRI VZDOLŽNEM PADCU 0% - 0,5%
del risbe:
faza: PZI
merilo: 1:50, 1:25
št. projekta: 077/20
datum: September 2025
št. načrta: 077/20-C-1
št. priloge: 19
šifra CC: 2112
id.št.risbe: 077/20-C-1-19


DETAJL ODVODNJAVANJA OB ROBNIKU PRI VZDOLŽNEM PADCU 0% - 0,5% M1:50, 1:25

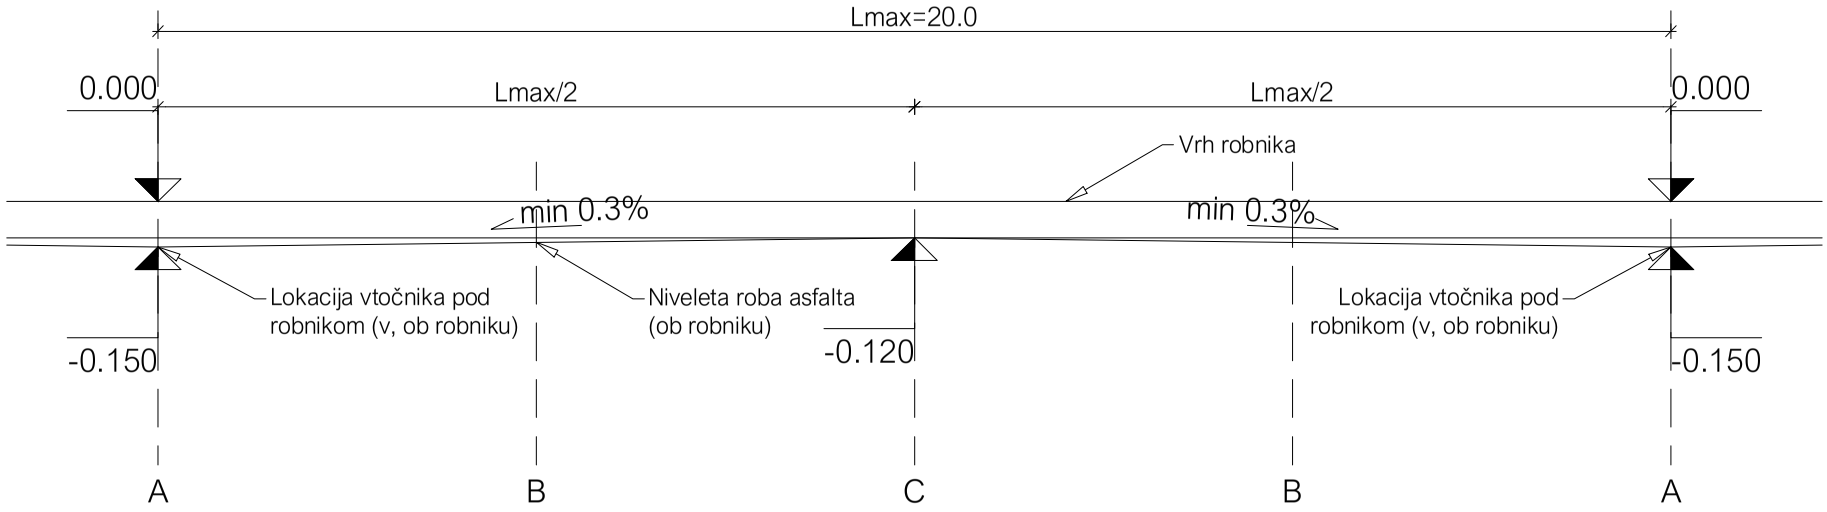


Prerez A

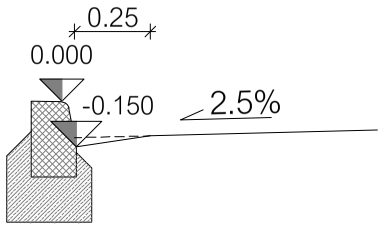

Prerez B

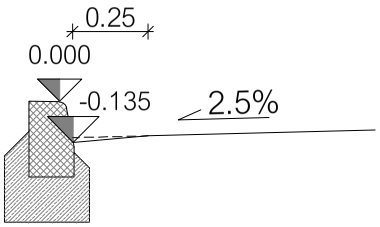


Prerez C

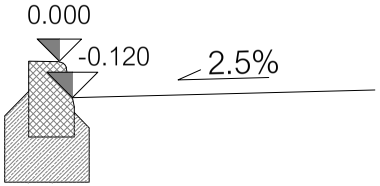

Opomba: Točka C se premika tako, da je padec na obe strani enakomeren

DETAJL IZVEDBE STIKA ASFALTA S STOPNIČENJEM M1:20

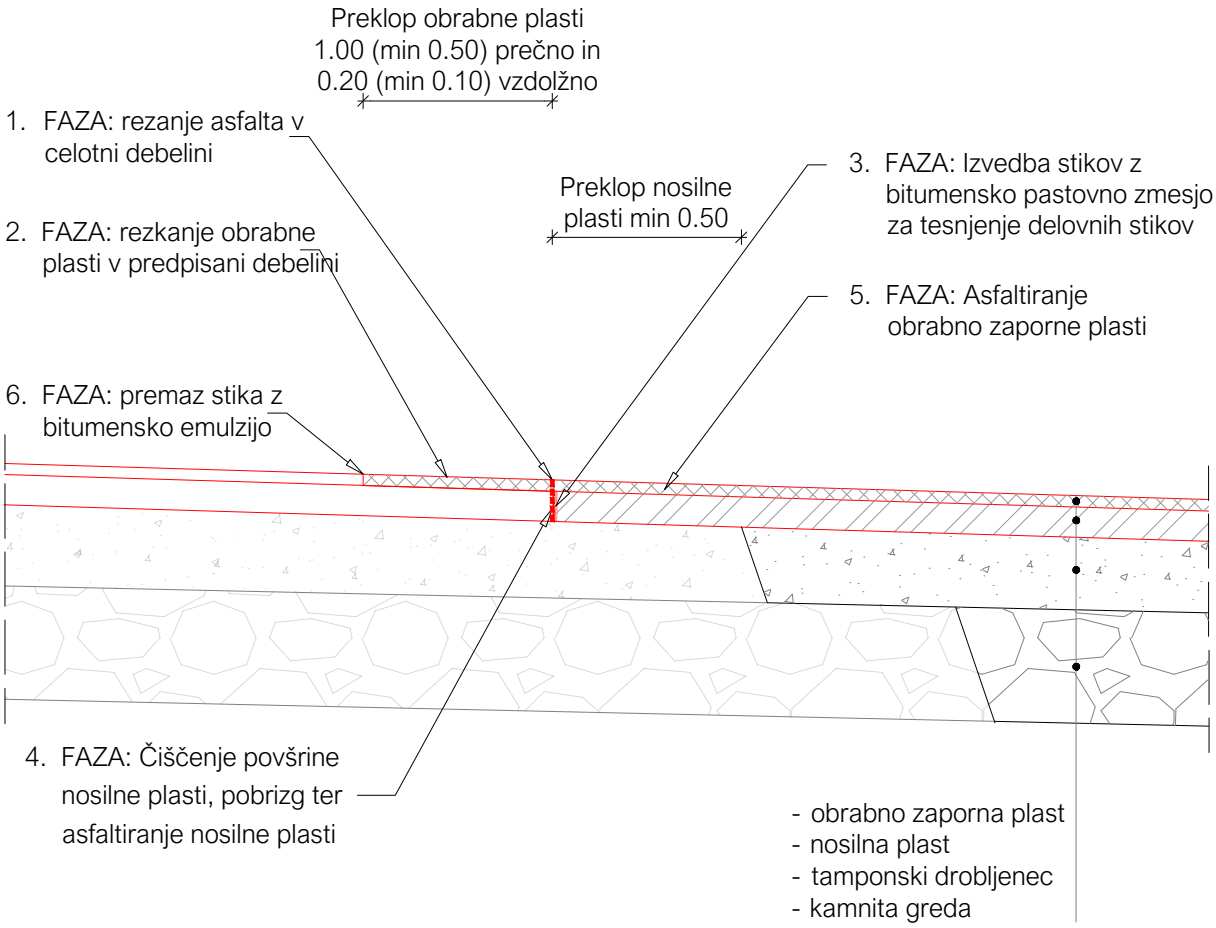


1. FAZA: Rezanje in odstranitev celotne asfaltne plasti v predpisani širini in rekonstrukcija obstoječega ustroja
2. FAZA: Rezkanje obrabno zaporne plasti v predpisani širini
3. FAZA: Izvedba stikov z bitumensko pastovno zmesjo za tesnenje delovnih stikov (npr. Dilaplast)
4. FAZA: Asfaltiranje nosilne plasti
5. FAZA: Čiščenje odrezkane asfaltne plasti in pobrizg stika s kationsko bitumensko emulzijo pred asfaltiranjem obrabno zaporne plast ter asfaltiranje obrabno zaporne plasti
6. FAZA: Premaz stika obstoječe in nove obrabno zaporne plasti z bitumensko maso

IB-KOM
Inženirski biro Kobe Mlaker d.o.o.
Drofenikova 16, 3230 Šentjur, PE Cesta Dolomitskega odreda 10c, Ljubljana, IZS 3002

vsebina načrta: 02/1 NAČRT CESTE				
opis risbe: DETAJL IZVEDBE STIKA ASFALTA S STOPNIČENJEM				
del risbe:				
faza: PZI	št. projekta: 077/20	št. načrta: 077/20-C-1	šifra CC: 2112	
faza/objekt: 004.2101	šifra risbe: G.151	merilo: 1:20	datum: September 2025	št. priloge: 20	id.št.risbe: 077/20-C-1-20

LAST SAVED BY: Pavel
DWG To PDF.pc3
KM_DET.ctb
11. 09. 2025 15:15:10
Z:\PROJEKTI\PROJEKTI_2020\077-20_C_Industrijska-Motvoz_OBCINA GROSUPLJE\4_PZI_novelacija\0_21_NACRT CESTE\GRAFIKA\DETAJLI\077-20_C-1_PZI_DET_STIK ASFALTA.dwg

DETAJL IZVEDBE ČELNEGA STIKA ASFALTA M1:20

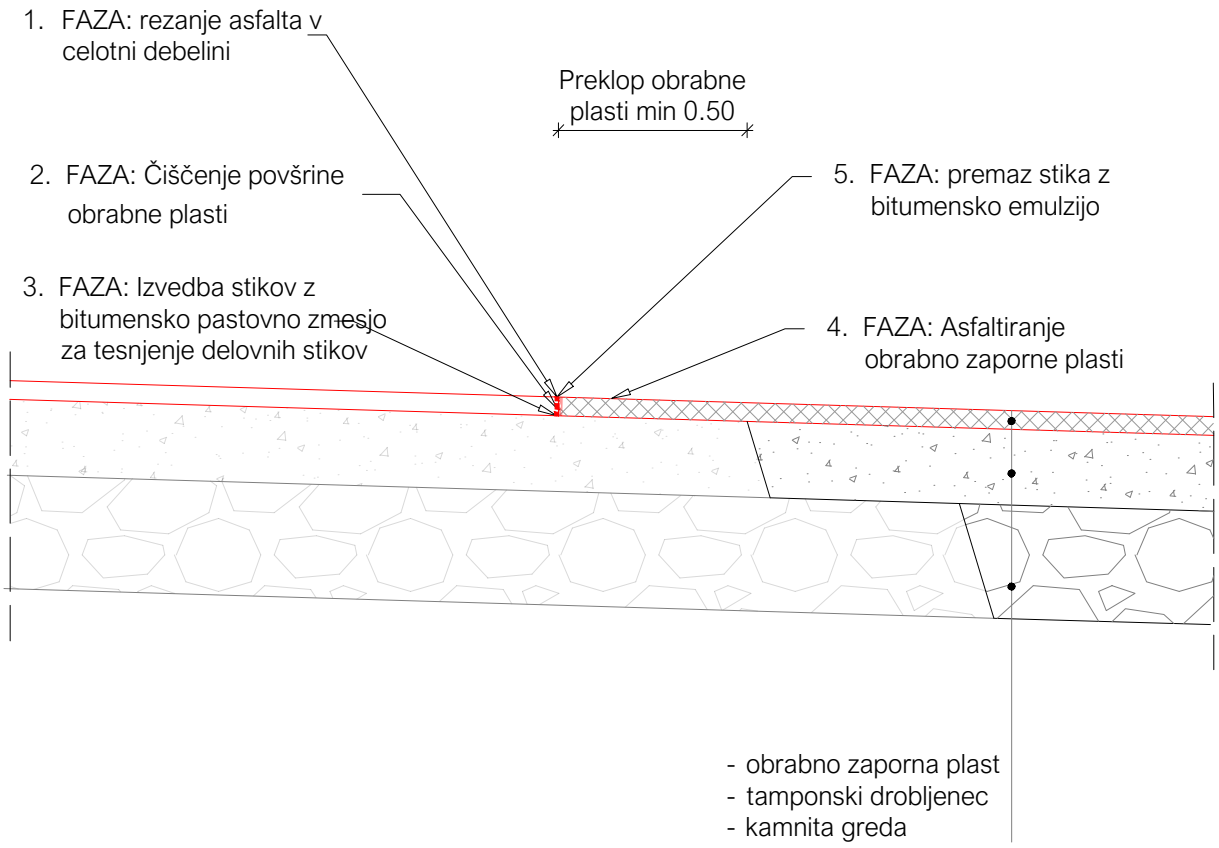


1. FAZA: Rezanje in odstranitev celotne asfaltne plasti v delotni debelini
2. FAZA: Izvedba stikov z bitumensko pastovno zmesjo za tesnenje delovnih stikov (npr. Dilaplast)
3. FAZA: Čiščenje odrezkane asfaltne plasti in pobrizg stika ter utrjenega ustroja s kationsko bitumensko emulzijo pred asflatiranjem obrabno zaporne plast ter asfaltiranje obrabno zaporne plasti
4. FAZA: Premaz stika obstoječe in nove obrabno zaporne plasti z bitumensko maso

IB-KOM
Inženirski biro Kobe Mlaker d.o.o.
Drofenikova 16, 3230 Šentjur, PE Cesta Dolomitskega odreda 10c, Ljubljana, IZS 3002

vsebina načrta: 02/1 NAČRT CESTE				
opis risbe: DETAJL IZVEDBE ČELNEGA STIKA ASFALTA				
del risbe:				
faza: PZI	št. projekta: 077/20	št. načrta: 077/20-C-1	šifra CC: 2112	
faza/objekt: 004.2101	šifra risbe: G.151	merilo: 1:20	datum: September 2025	št. priloge: 21	id.št.risbe: 077/20-C-1-21

LAST SAVED BY: Pavel
DWG To PDF.pc3
KM_DET.ctb
11. 09. 2025 15:15:11
Z:\PROJEKTI\PROJEKTI_2020\077-20_C_Industrijska-Motvoz_OBCINA GROSUPLJE\4_PZI_novelacija\0_21_NACRT CESTE\GRAFIKA\DETAJLI\077-20_C-1_PZI_DET_STIK ASFALTA.dwg

DETAJL POSTAVITVE PROMETNEGA ZNAKA
OB VOZIŠČU V NASELJU M1:25

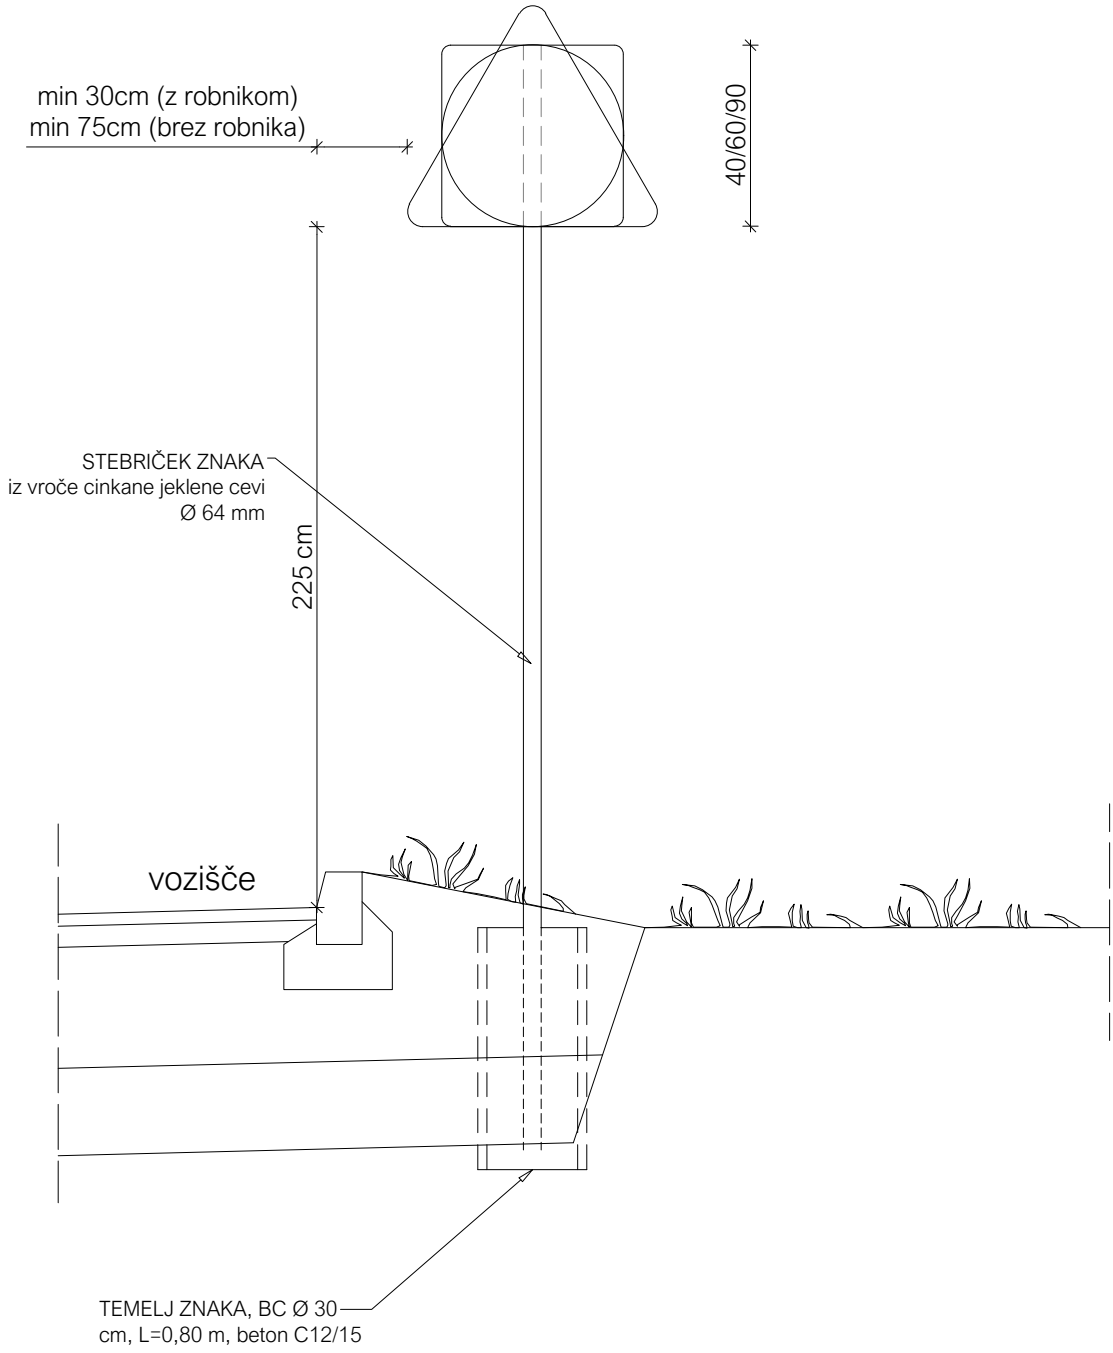


OPOMBA:
- Prometne znake se dobavi in namesti skladno s prometno situacijo in tabelo prometnih znakov.
- Prometni znaki morajo biti skladni z zahtevami Pravilnika o prometni signalizaciji in prometni opremi na cestah.
- Pri oblikovanju droga za asimetrično namestitev znakov je potrebno upoštevati zahtevane odmike.

IB-KOM
Inženirski biro Kobe Mlaker d.o.o.
Drofenikova 16, 3230 Šentjur, PE Cesta Dolomitskega odreda 10c, Ljubljana, IZS 3002

vsebina načrta: 02/1 NAČRT CESTE				
opis risbe: DETAJL POSTAVITVE PROMETNEGA ZNAKA				
del risbe: OB VOZIŠČU V NASELJU				
faza: PZI	št. projekta: 077/20	št. načrta: 077/20-C-1	šifra CC: 2112	
faza/objekt: 004.2101	šifra risbe: G.151	merilo: 1:25	datum: September 2025	št. priloge: 22	id.št.risbe: 077/20-C-1-22

LAST SAVED BY: Pavel
DWG To PDF.pc3
KM_DET.ctb
11. 09. 2025 15:15:34
Z:\PROJEKTI\PROJEKTI_2020\077-20_C_Industrijska-Motvoz_OBCINA GROSUPLJE\4_PZI_novelacija\0_21_NACRT CESTE\GRAFIKA\DETAJLI\077-20_C-1_PZI_DET_PROM-ZNAK.dwg

DETAJL POSTAVITVE PROMETNEGA ZNAKA OB POVRŠINAH ZA PEŠCE M1:25

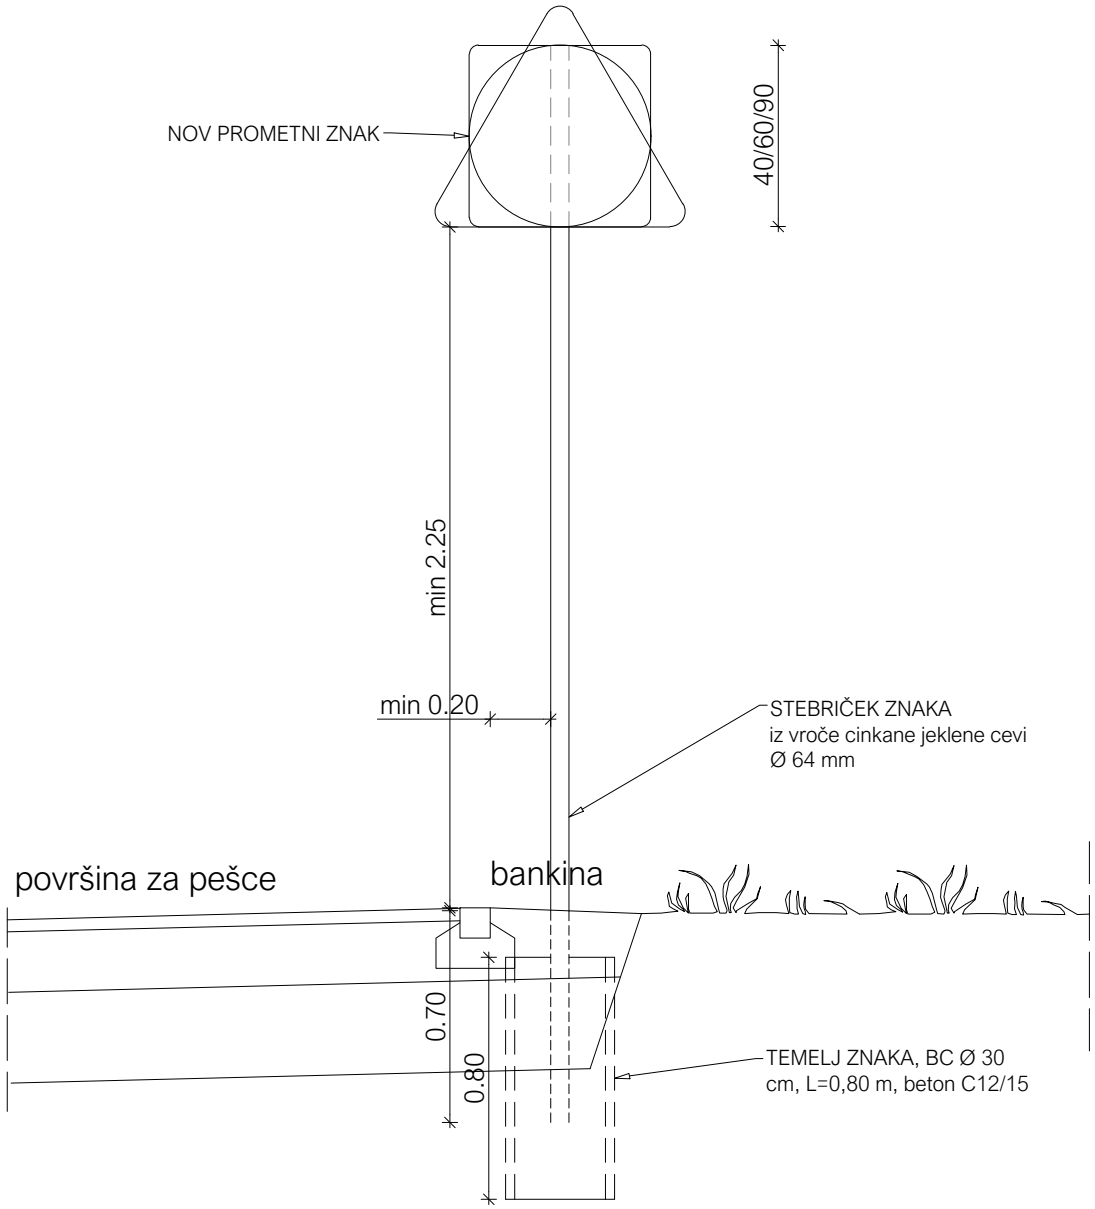

OPOMBA:
- Prometne znake se dobavi in namesti skladno s prometno situacijo in tabelo prometnih znakov.
- Prometni znaki morajo biti skladni z zahtevami Pravilnika o prometni signalizaciji in prometni opremi na cestah.
- Pri oblikovanju droga za asimetrično namestitev znakov je potrebno upoštevati zahtevane odmike.


IB-KOM
Inženirski biro Kobe Mlaker d.o.o.
Drofenikova 16, 3230 Šentjur, PE Cesta Dolomitskega odreda 10c, Ljubljana, IZS 3002

vsebina načrta: 02/1 NAČRT CESTE				
opis risbe: DETAJL POSTAVITVE PROMETNEGA ZNAKA				
del risbe: OB POVRŠINAH ZA PEŠCE				
faza: PZI	št. projekta: 077/20	št. načrta: 077/20-C-1	šifra CC: 2112	
faza/objekt: 004.2101	šifra risbe: G.151	merilo: 1:25	datum: September 2025	št. priloge: 23	id.št.risbe: 077/20-C-1-23


LAST SAVED BY: Pavel
DWG To PDF.pc3
KM_DET.ctb
11. 09. 2025 15:15:35
Z:\PROJEKTI\PROJEKTI_2020\077-20_C_Industrijska-Motvoz_OBCINA GROSUPLJE\4_PZI_novelacija\0_21_NACRT CESTE\GRAFIKA\DETAJLI\077-20_C-1_PZI_DET_PROM-ZNAK.dwg

DETAJL TAKTILNE OZNAKE Z REBRASTO STRUKTURO 30/30/8 (beton)

Tloris

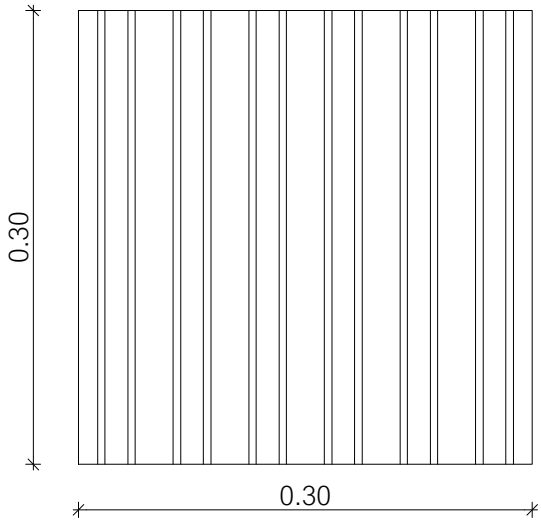


Prerez

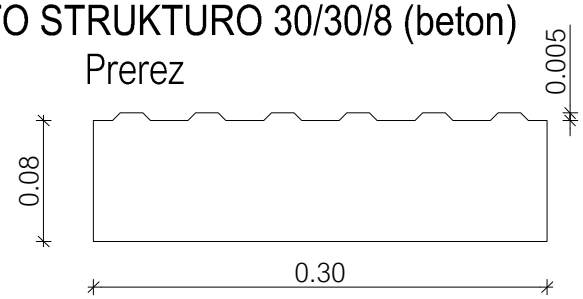


Robovi reber zaokroženi.

Detajl reber - beton

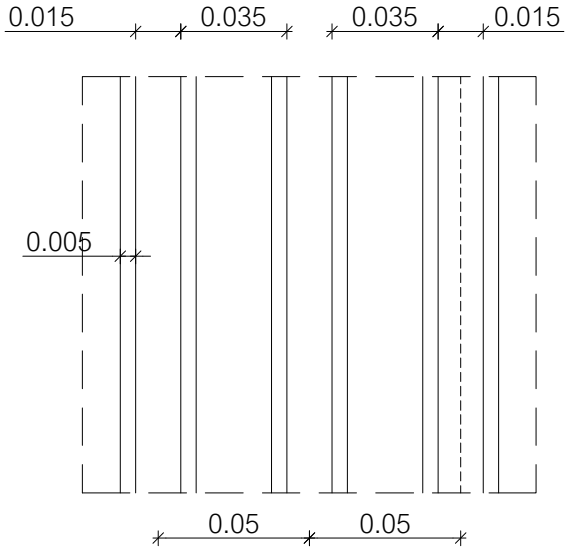


Detajl reber - brizgana plastika

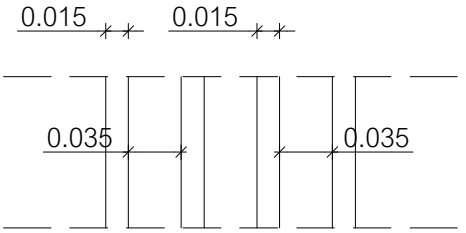


DETAJL TAKTILNE OZNAKE S ČEPASTO STRUKTURO 30/30/8 (beton)


Tloris

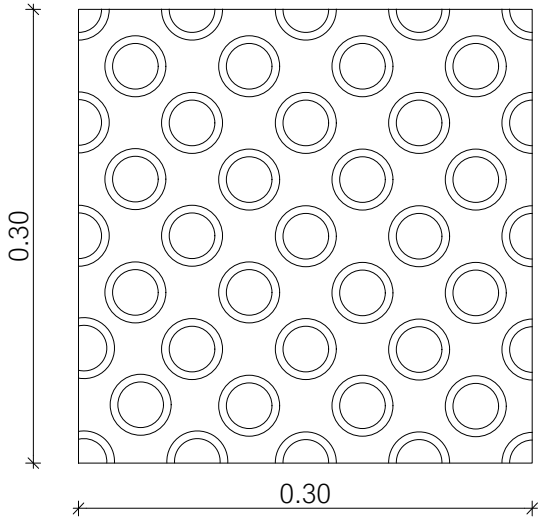

Prerez

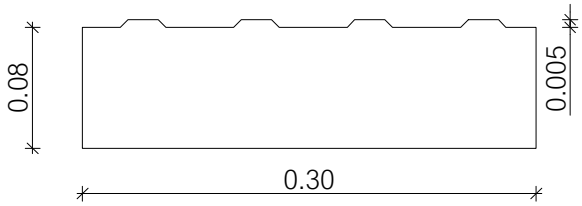

Detajl čepov

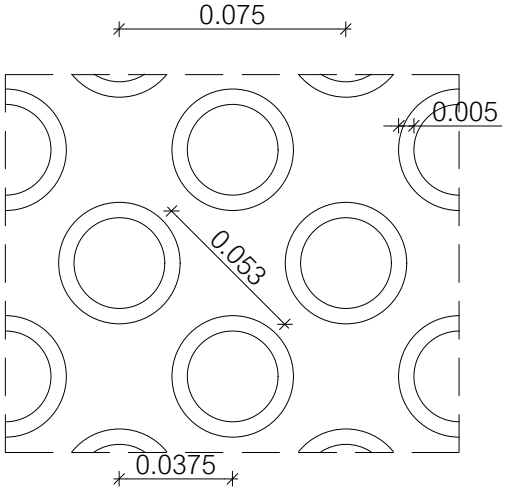

Opomba:


- Taktilne oznake iz betonskih plošč se izvedejo s polaganjem na beton C12/15. Stiki se zalijejo s cementno malto. Asfaltiranje površin za pešce se izvede končanem polaganju betonskih plošč.
- Taktilne oznake iz debeloslojne plastike se izvedejo ob izvedbi horizontalne prometne signalizacije po končanih gradbenih delih.

IB-KOM
Inženirski biro Kobe Mlaker d.o.o.
Drofenikova 16, 3230 Šentjur, PE Cesta Dolomitskega odreda 10c, Ljubljana, IZS 3002

vsebina načrta:	02/1 NAČRT CESTE			
opis risbe:	DETAJL TAKTILNIH OZNAK			
del risbe:				
faza: PZI	št. projekta: 077/20	št. načrta: 077/20-C-1	šifra CC: 2112	
faza/objekt: 004.2101	šifra risbe: G.151	merilo: 1:5	datum: September 2025	št. priloge: 24	id.št.risbe: 077/20-C-1-24


LAST SAVED BY: Pavel
DWG To PDF.pc3
KM_DET.ctb
11. 09. 2025 15:16:19
Z:\PROJEKTI\PROJEKTI_2020\077-20_C_Industrijska-Motvoz_OBCINA GROSUPLJE\4_PZI_novelacija\0_21_NACRT CESTE\GRAFIKA\DETAJLI\077-20_C-1_PZI_DET_TAKT-OZN.dwg

PREHOD ZA PEŠCE 5231 M1:50

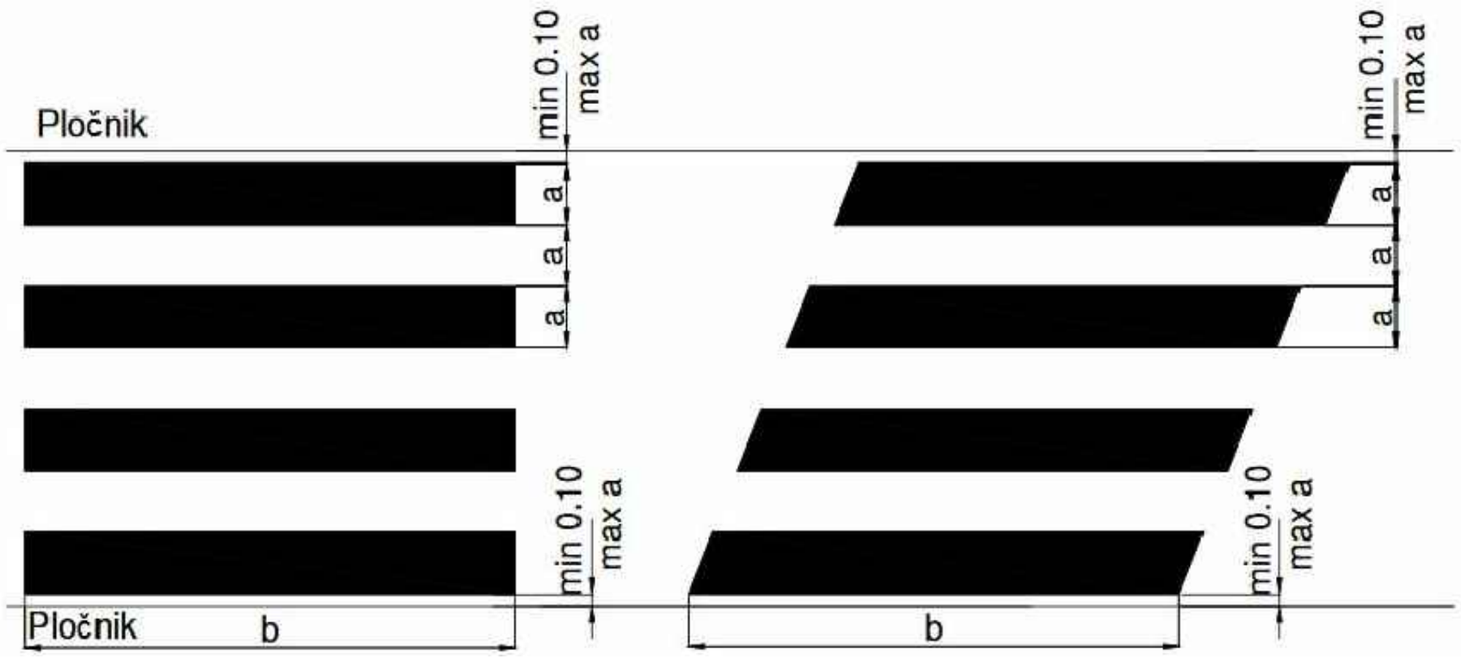


PREHODI ZA PEŠCE PREKO CESTE:
a = 0,50 m, b = 3,00 m (v naselju), b = 4,00 m (izven naselja)
PREHOD ZA PEŠCE PREKO CESTNIH PRIKLJUČKOV:
a = 0,50 m, b = 2,00 m

NEPREKINJENA ŠIROKA PREČNA ČRTA 5211 M1:50

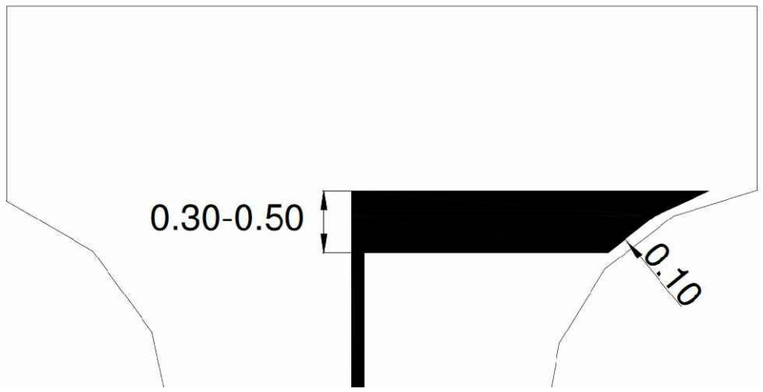

DETAJL HORIZONTALNE SIGNALIZACIJE M1:10, 1:50

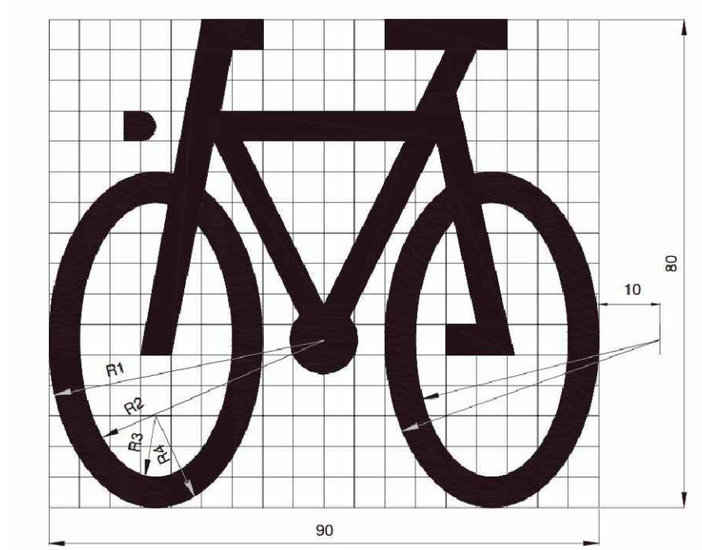

stranica kvadrata je 5 centimetrov

mere so v centimetrih

PIKTOGRAM 5609 oz. 5609-1 M1:10

Opomba:
- Horizontalna prometna signalizacija se izvede skladno s prometno situacijo.
- Dimenzije horizontalne prometne signalizacije se izvedejo skladno s TCS 02 210 2010
- Materiali morajo biti skladni z zahtevami Pravilnika o prometni signalizaciji in prometni opremi na cestah.

IB-KOM Inženirski biro Kobe Mlaker d.o.o. Drofenikova 16, 3230 Šentjur, PE Cesta Dolomitskega odreda 10c, Ljubljana, IZS 3002		vsebina načrta: 02/1 NAČRT CESTE		
		opis risbe: DETAJL HORIZONTALNE SIGNALIZACIJE		
		del risbe:		
faza: PZI	št. projekta: 077/20	št. načrta: 077/20-C-1	šifra CC: 2112	
faza/objekt: 004.2101	šifra risbe: G.151	merilo: 1:10, 1:50	datum: September 2025	št. priloge: 25	id.št.risbe: 077/20-C-1-25

LAST SAVED BY: Pavel
DWG To PDF.pc3
KM_DET.ctb
11. 09. 2025 15:16:23
Z:\PROJEKTI\PROJEKTI_2020\077-20_C_Industrijska-Motvoz_OBCINA GROSUPLJE\4_PZI_novelacija\0_21_NACRT CESTE\GRAFIKA\DETAJLI\077-20_C-1_PZI_DET_HOR-SIGN.dwg