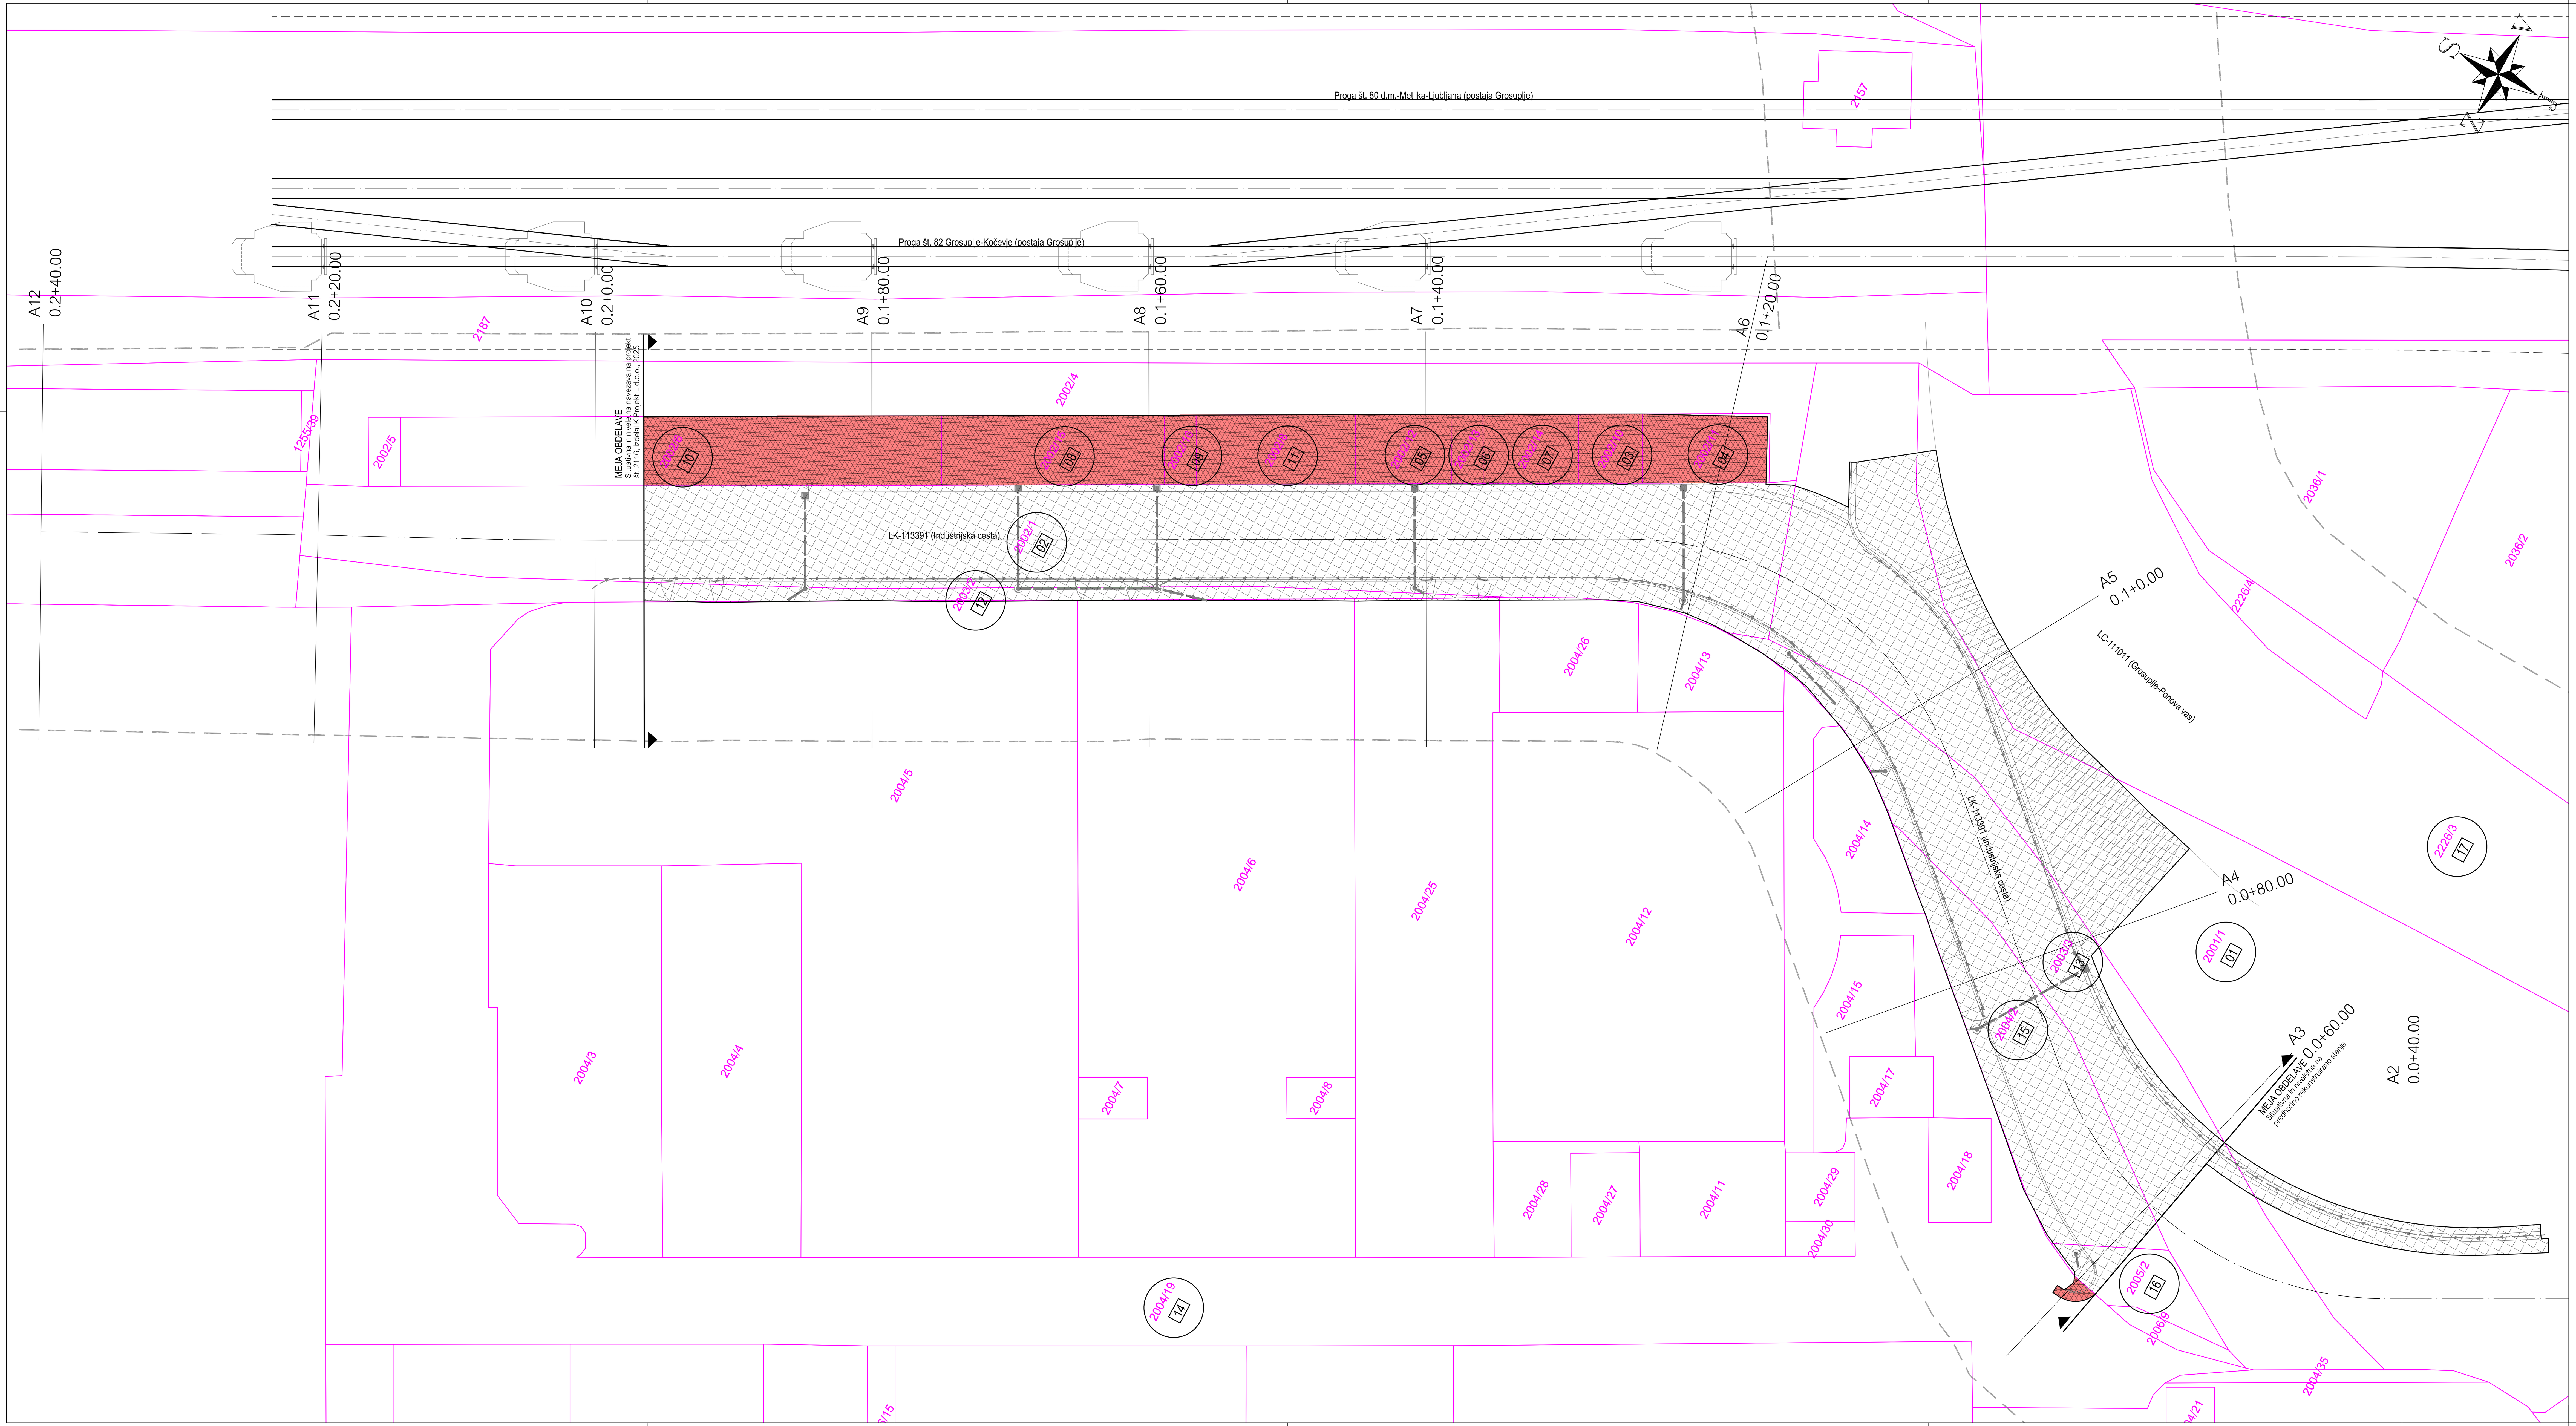



# KATASTRSKA SITUACIJA M1:250

LEGENDA:

- površine za rekonstrukcijo in dograditev ceste
- začasna služnost v času gradnje
- izvedba del v ločeni fazi - ni predmet tega projekta
- parcele z načrtovanim posegom
- varovalni pas občinskih cest (LC-10m, JP-5m)
- progovni pas železniške proge v naselju (6m)
- varovalni pas železniške proge (108m)
- železniški tir
- kataster
- gradbeni posegi
- komunalni vodi
- meja gradbenega posega

| opomba | |
|---|---|

| | |
|---|---|
| naročnik: OBČINA GROSUPLJE, TABORSKA CESTA 2, 1290 GROSUPLJE | objekt: UREDITEV DELA INDUSTRIJSKE CESTE (novelacija PZI št. 077/20, marec 2022) Rekonstrukcija ceste, pločnika in površin za kolesarje na občinski cesti LK-113391 Industrijska cesta (km 0+059 - 0+197) |
| izvajalec: IB-KOM Inženirski biro Kobe Mlaker d.o.o., Drofenikova 16, 3230 Šentjur, PE Cesta Dolomitskega odreda 10c, Ljubljana, IZS 3002 | vsebina načrta: E1 KATASTRSKI ELABORAT |
| | opis risbe: KATASTRSKA SITUACIJA |
| | del risbe: |

| naziv | ime in priimek | id. številka IZS |
|---|---|---|
| vodja projekta | PI Pavel Mlaker, u.d.i.g. | G-4015 |
| pooblaščeni inženir | PI Pavel Mlaker, u.d.i.g. | G-4015 |
| izdelal | PI Pavel Mlaker, u.d.i.g. | G-4015 |

| | | | |
|---|---|---|---|
| faza: PZI | merilo: 1:250 | št. projekta: 077/20 | datum: September 2025 |
| št. načrta: 077/20-KE-1 | št. priloge: 02 | šifra CC: 2112 | id.št.risbe: 077/20-KE-1-02 |

| št. odseka: | arh. št.: | faza/objekt: | šifra risbe: | prostor za črtno kodo: |
|---|---|---|---|---|
| 113391 | | 004.0406 | G.105 | |

Vse pravice pridržane. Projektna dokumentacija je last podjetja IB-KOM d.o.o., ki je tudi nosilec avtorskih pravic.
Brez pisne odobritve podjetja IB-KOM d.o.o. ni dovoljena uporaba ali razmnoževanje dokumentacije niti v delni niti v kakršni koli drugi obliki.

LAST SAVED BY: Pavel
DWG To PDF.pc3
KM_KAT.ctb
19. 09. 2025 09:06:02
Z:\PROJEKTI\PROJEKTI_2020\077-20_C_Industrijska-Motvoz_OBCINA GROSUPLJE\4_PZI_novelacija\E1_KATASTRSKI ELABORAT\GRAFIKA\077-20_KE-1_PZI_SIT_KAT.dwg