



Armaturni načrt zidane ograje

AB VRTNA OGRAJA C30/37, XC4, XD1, XF1, PV II m 1:40

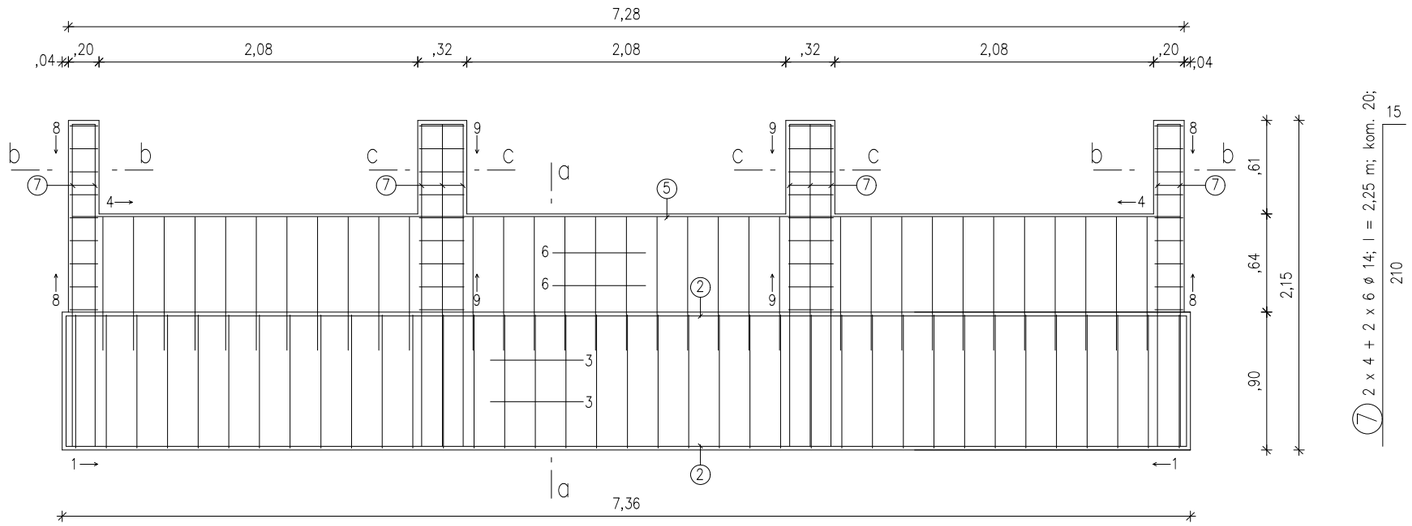

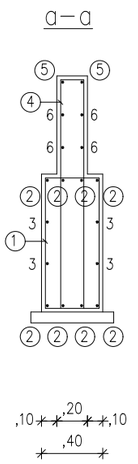

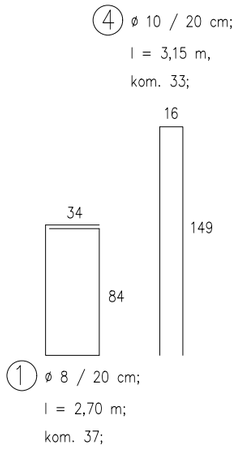


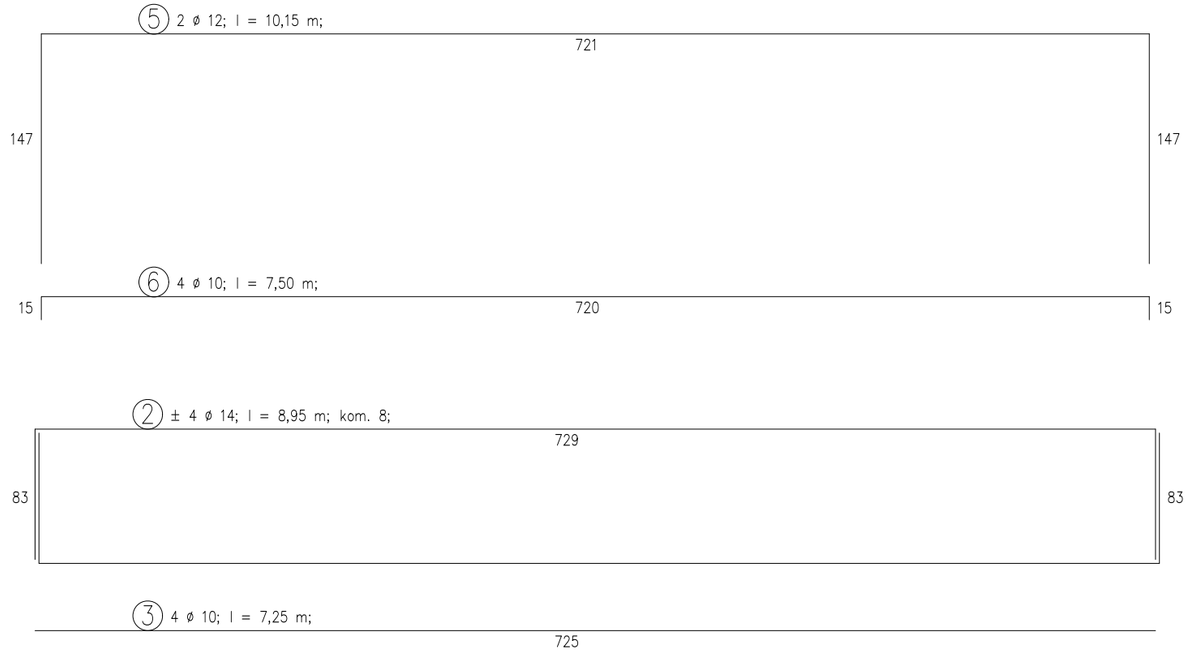


B 500—B

ozn.	ø	l	kom.	ø 8	ø 10	ø 12	ø 14	
1	8	2,70	37	99,90				
2	14	8,95	8				71,60	
3	10	7,25	4		29,00			
4	10	3,15	33		103,95			
5	12	10,15	2			20,30		
6	10	7,50	4		30,00			
7	14	2,25	20				45,00	
8	8	0,80	18	14,40				
9	8	1,05	18	18,90				
			Σ l	133,20	162,95	20,30	116,60	
			kg	54,00	103,00	18,50	145,00	
			Σ kg	320,50				


b—b

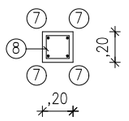


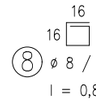

8 ø 8 / 15 cm;
l = 0,80 m;
kom. 18;

c—c

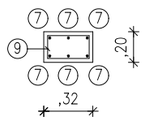

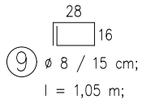

9 ø 8 / 15 cm;
l = 1,05 m;
kom. 18;