
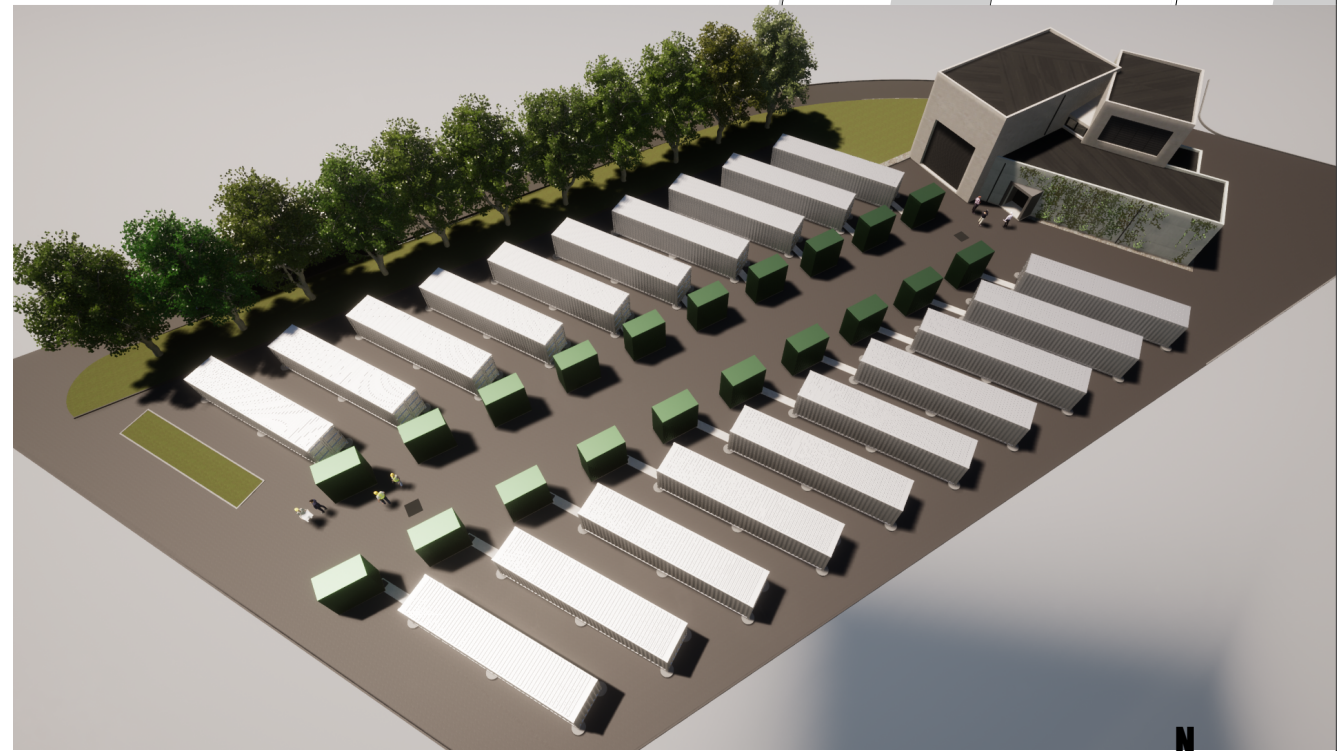
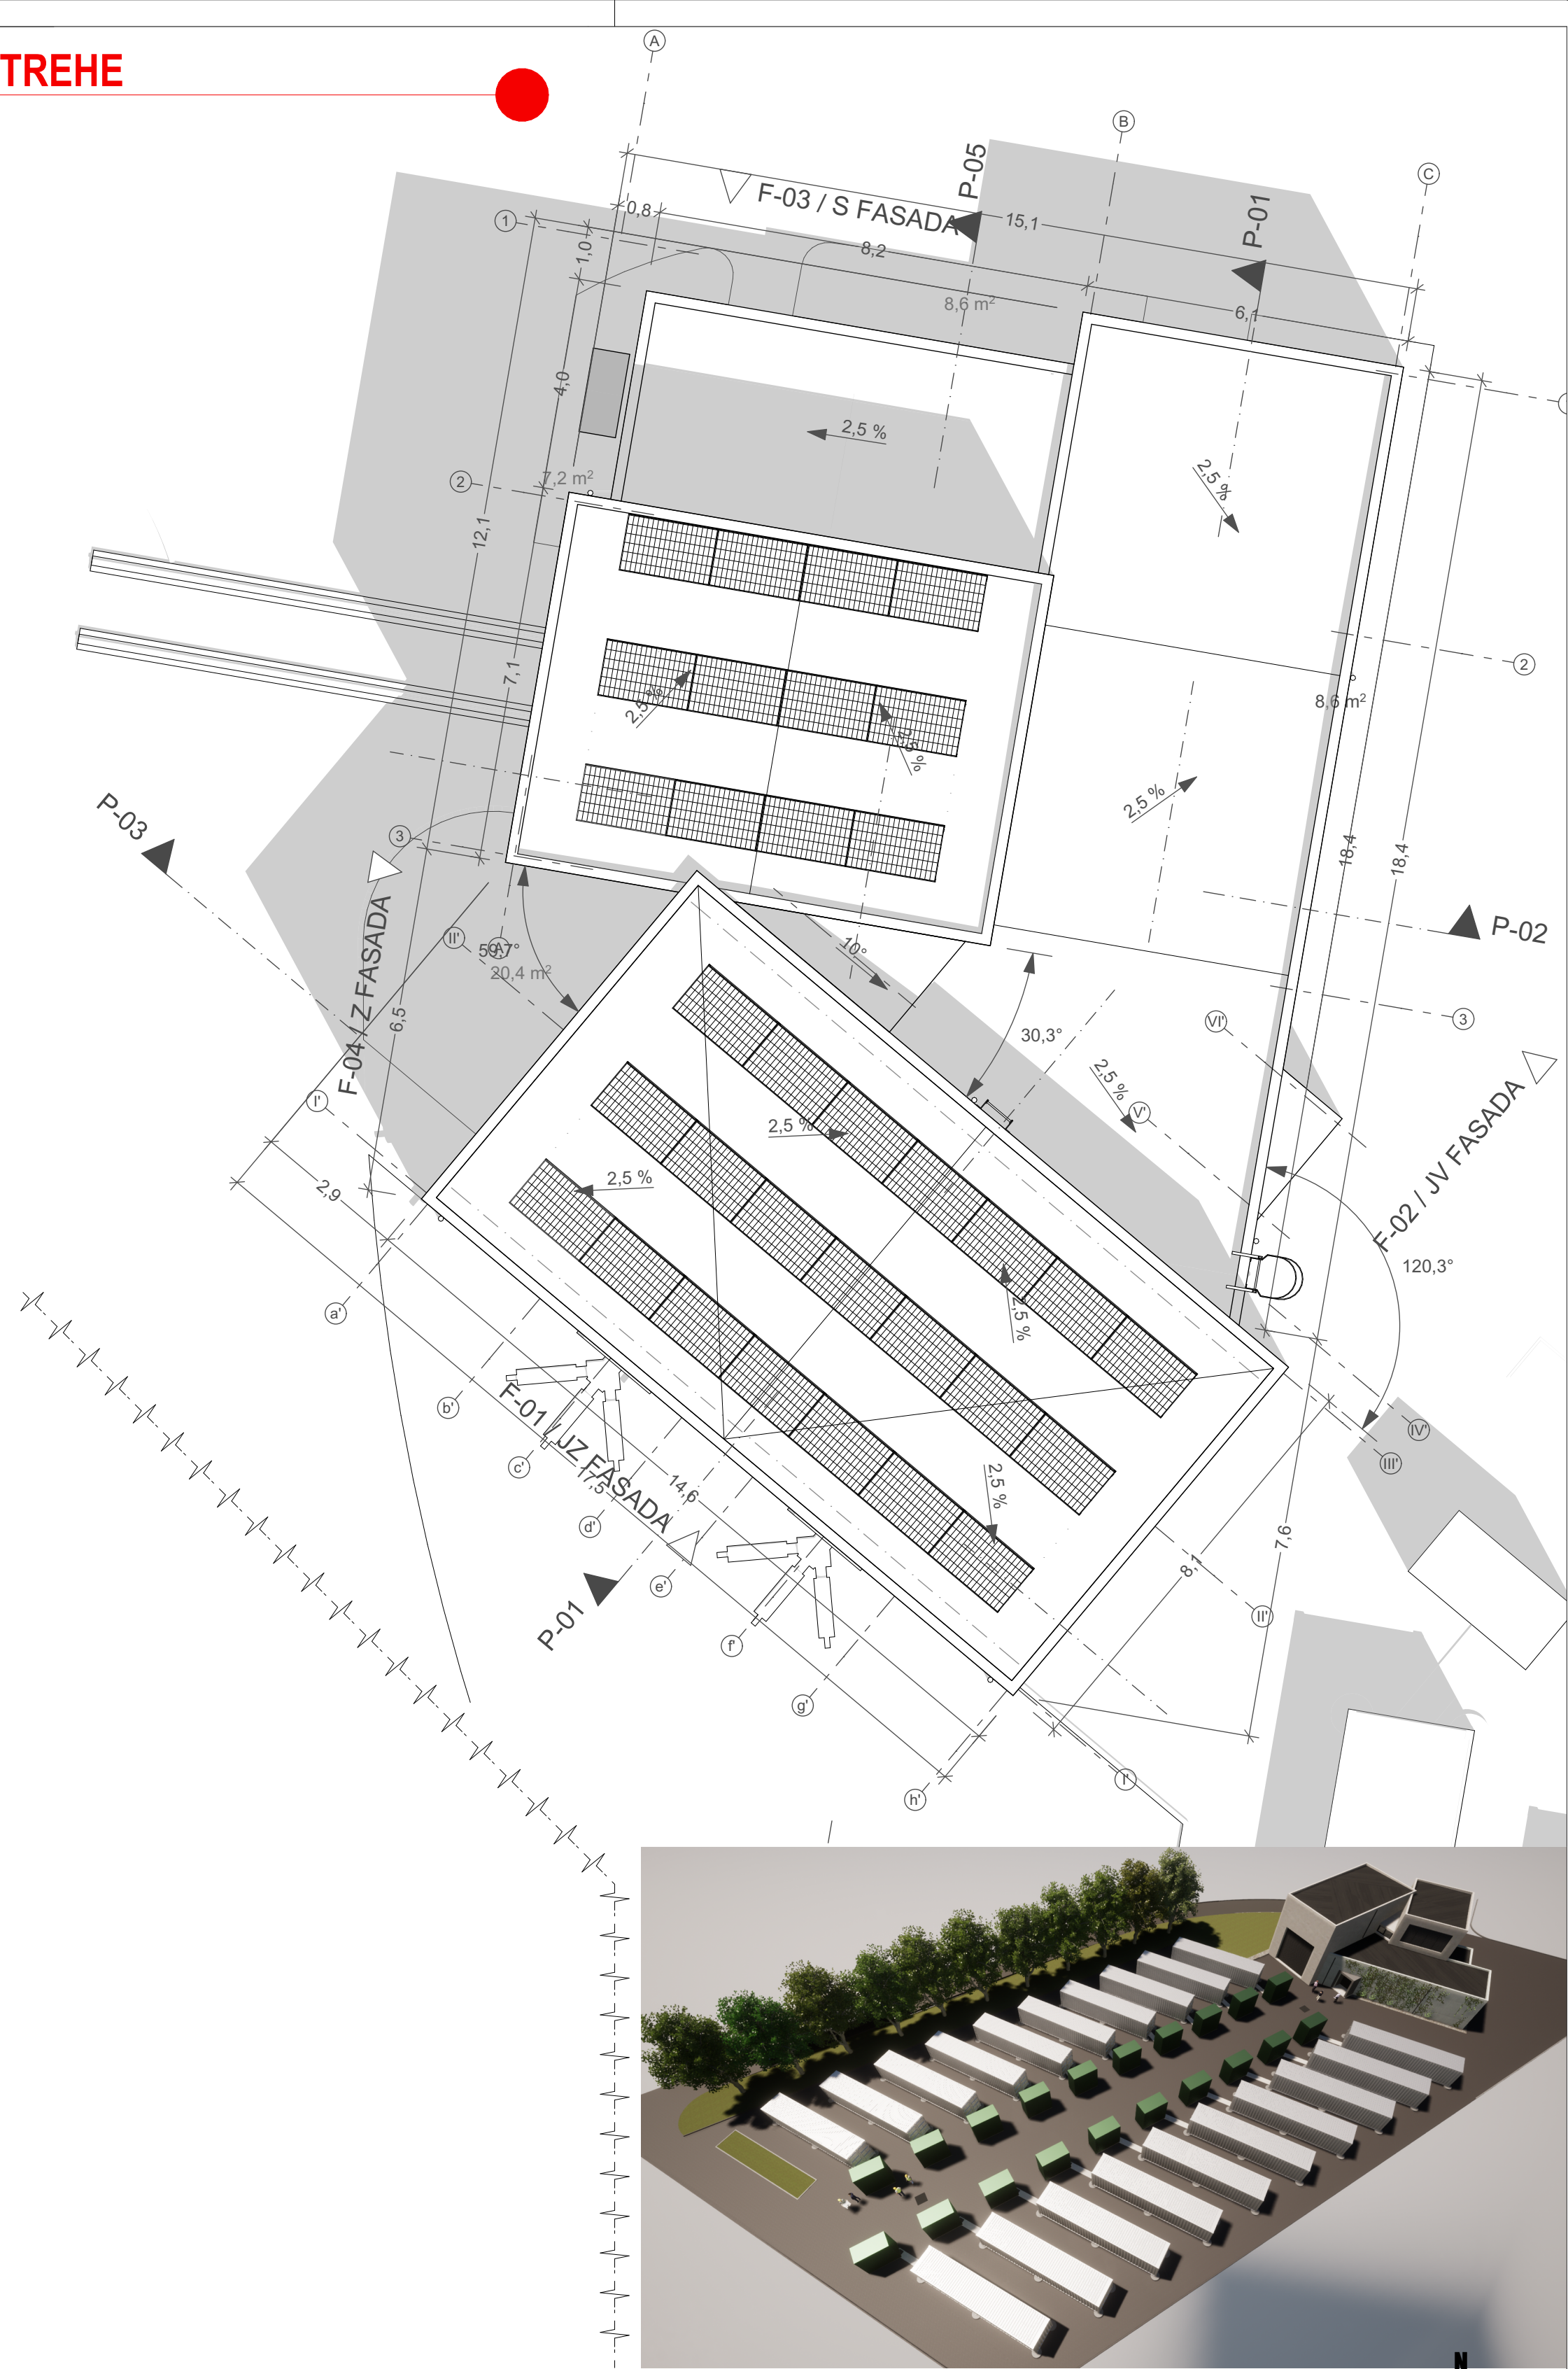


+264,60_TLORIS PRITLIČJA
1:50

+273,50_TLORIS STREHE
1:100

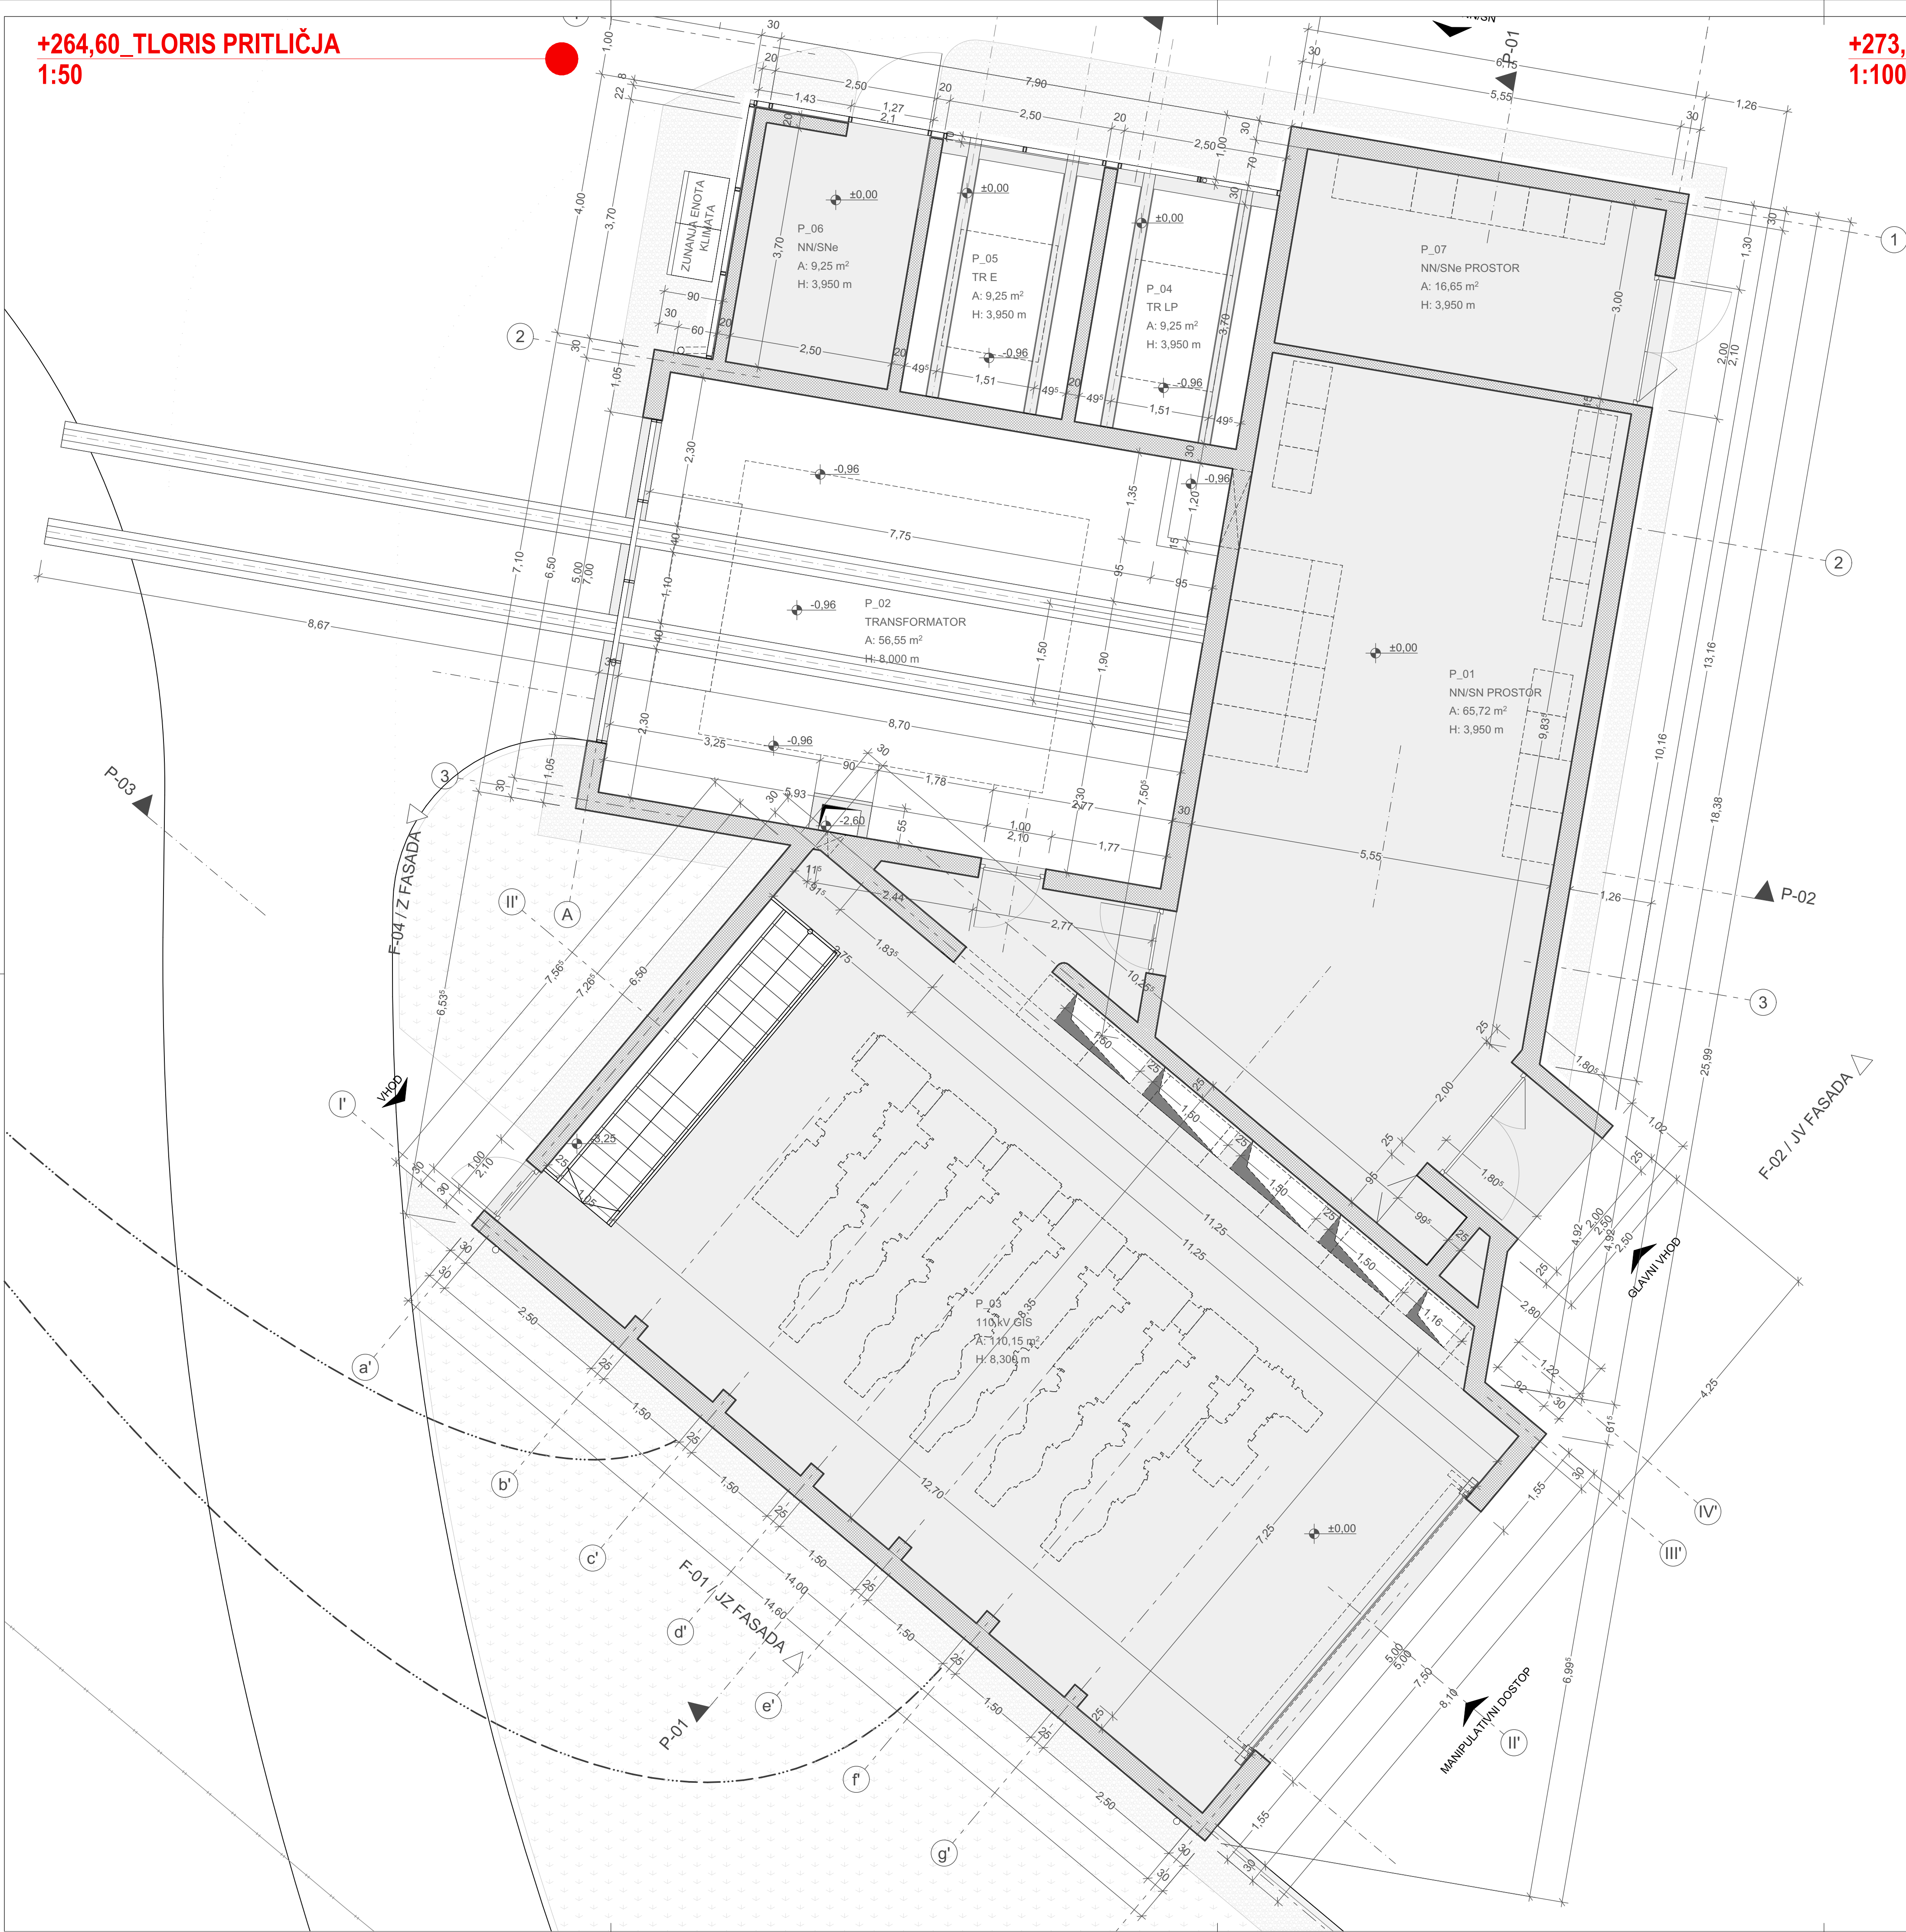

Rev.	Sprememba	Datum	Podpis
Investitor Dravske Elektrotrane Maribor d.o.o. Obrezná ulica 170, 2000 Maribor		Objekt HE MARIBORSKI OTOK	
Projektant / izvedenec HSE Invest d.o.o. Obrezná ulica 170, 2000 Maribor		Del objekta BATERIJSKI HRANILNIK ELEKTRIČNE ENERGIJE NA HE MARIBORSKI OTOK	
Podizizvedenec		Vrsta načrta / dokumentacije 3 NAČRT S PODROČJA ELEKTROTEHNIKE	
Vodja projekta / izvedenec Robert GSELMAN, dipl. inž. el. G-1781		Vodena dokumentacija / projektne priloge TLORIS BHÉE MO Z RAZPOREDTIVJO OPREME	
Odobril Miha MILIČ, univ. dipl. inž. el. inž.		Vrsta projekta / tip PZR	
Prejela Miha MILIČ, univ. dipl. inž. el. inž.		Sk. projekta HIMOHE-0328/2025	
Datum izdelave JULIJ 2025		Sk. projekta HIMOHE-0328/2025	
Malo 1:50, 1:100		Stran / Sk. strani 2/4	
		Rev. H I M O H E - 6 E 4 0 1 5	