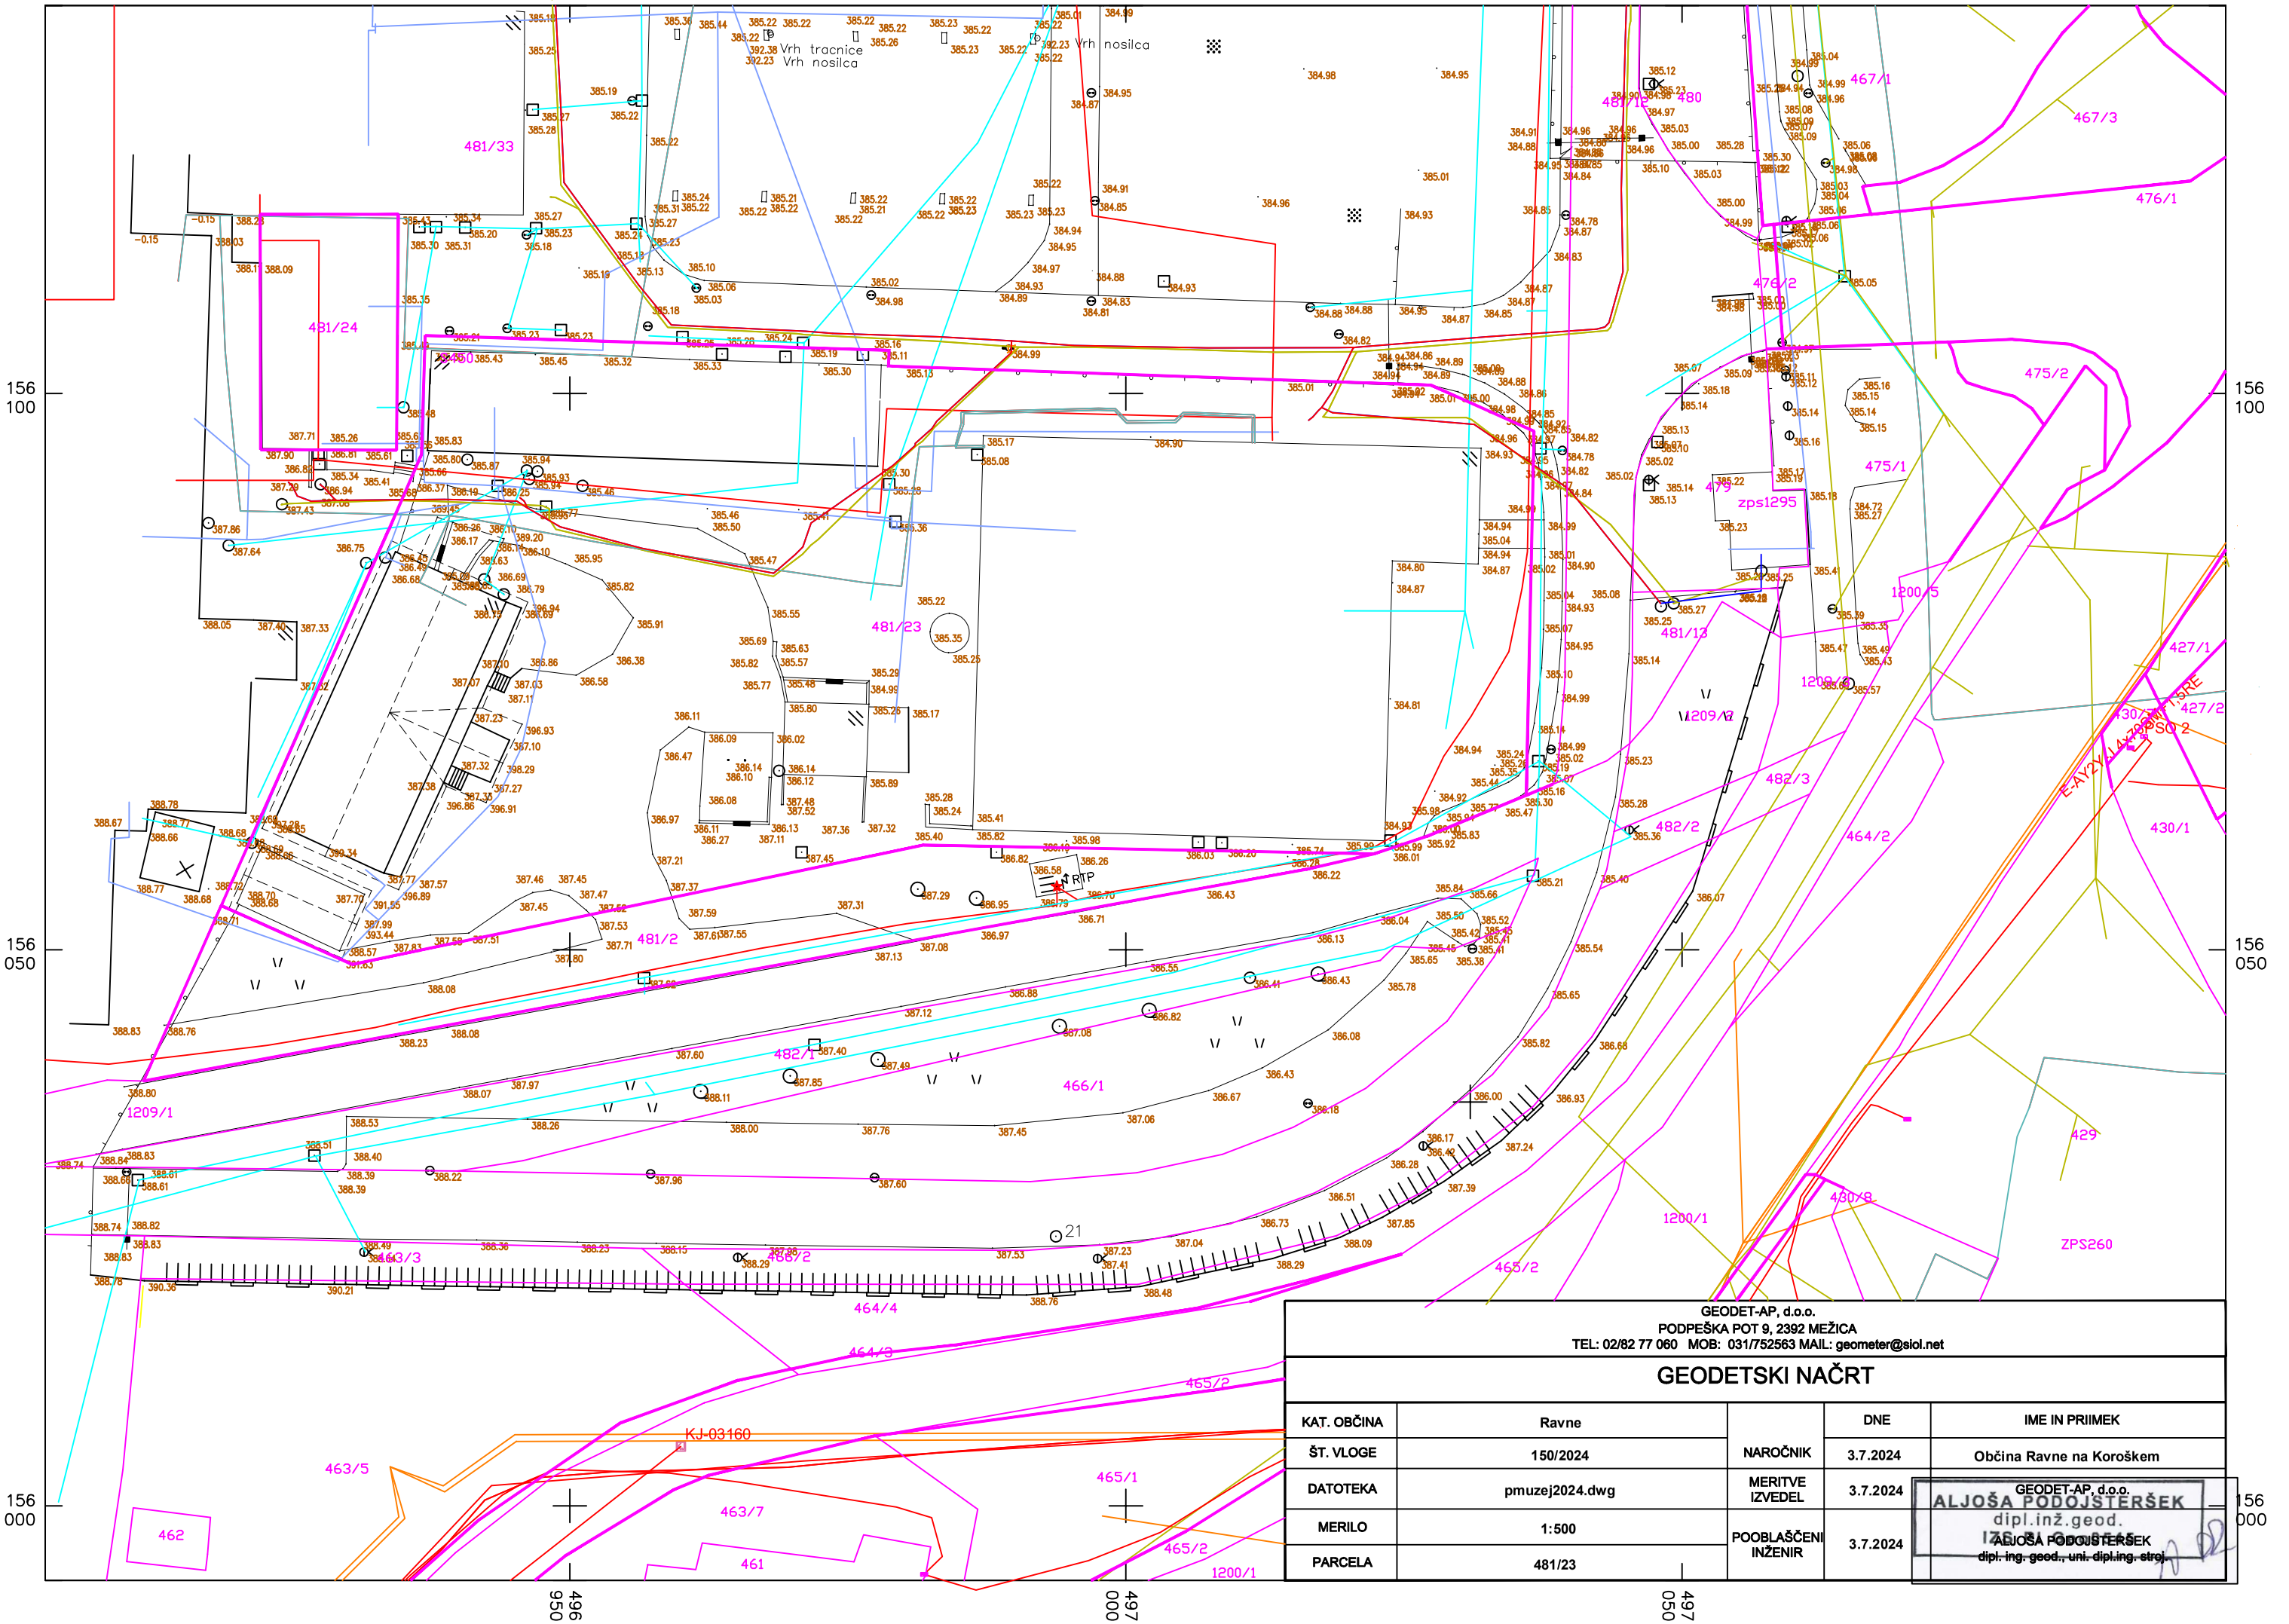


GEODET-AP, d.o.o.
PODPEŠKA POT 9, 2392 MEŽICA
TEL: 02/82 77 060 MOB: 031/752563 MAIL: geometer@siol.net

GEODETSKI NAČRT

KAT. OBČINA	Ravne	NAROČNIK	DNE	IME IN PRIIMEK
ŠT. VLOGE	150/2024		3.7.2024	Občina Ravne na Koroškem
DATOTEKA	pmuzej2024.dwg	MERITVE IZVEDEL	3.7.2024	GEODET-AP, d.o.o. ALJOŠA PODOJSTERŠEK dipl.inž.geod. IZS GI-0455 A
MERILO	1:500	POOBLAŠČENI INŽENIR	3.7.2024	ALJOŠA PODOJSTERŠEK dipl. ing. geod., uni. dipl.ing. stroj.
PARCELA	481/23			