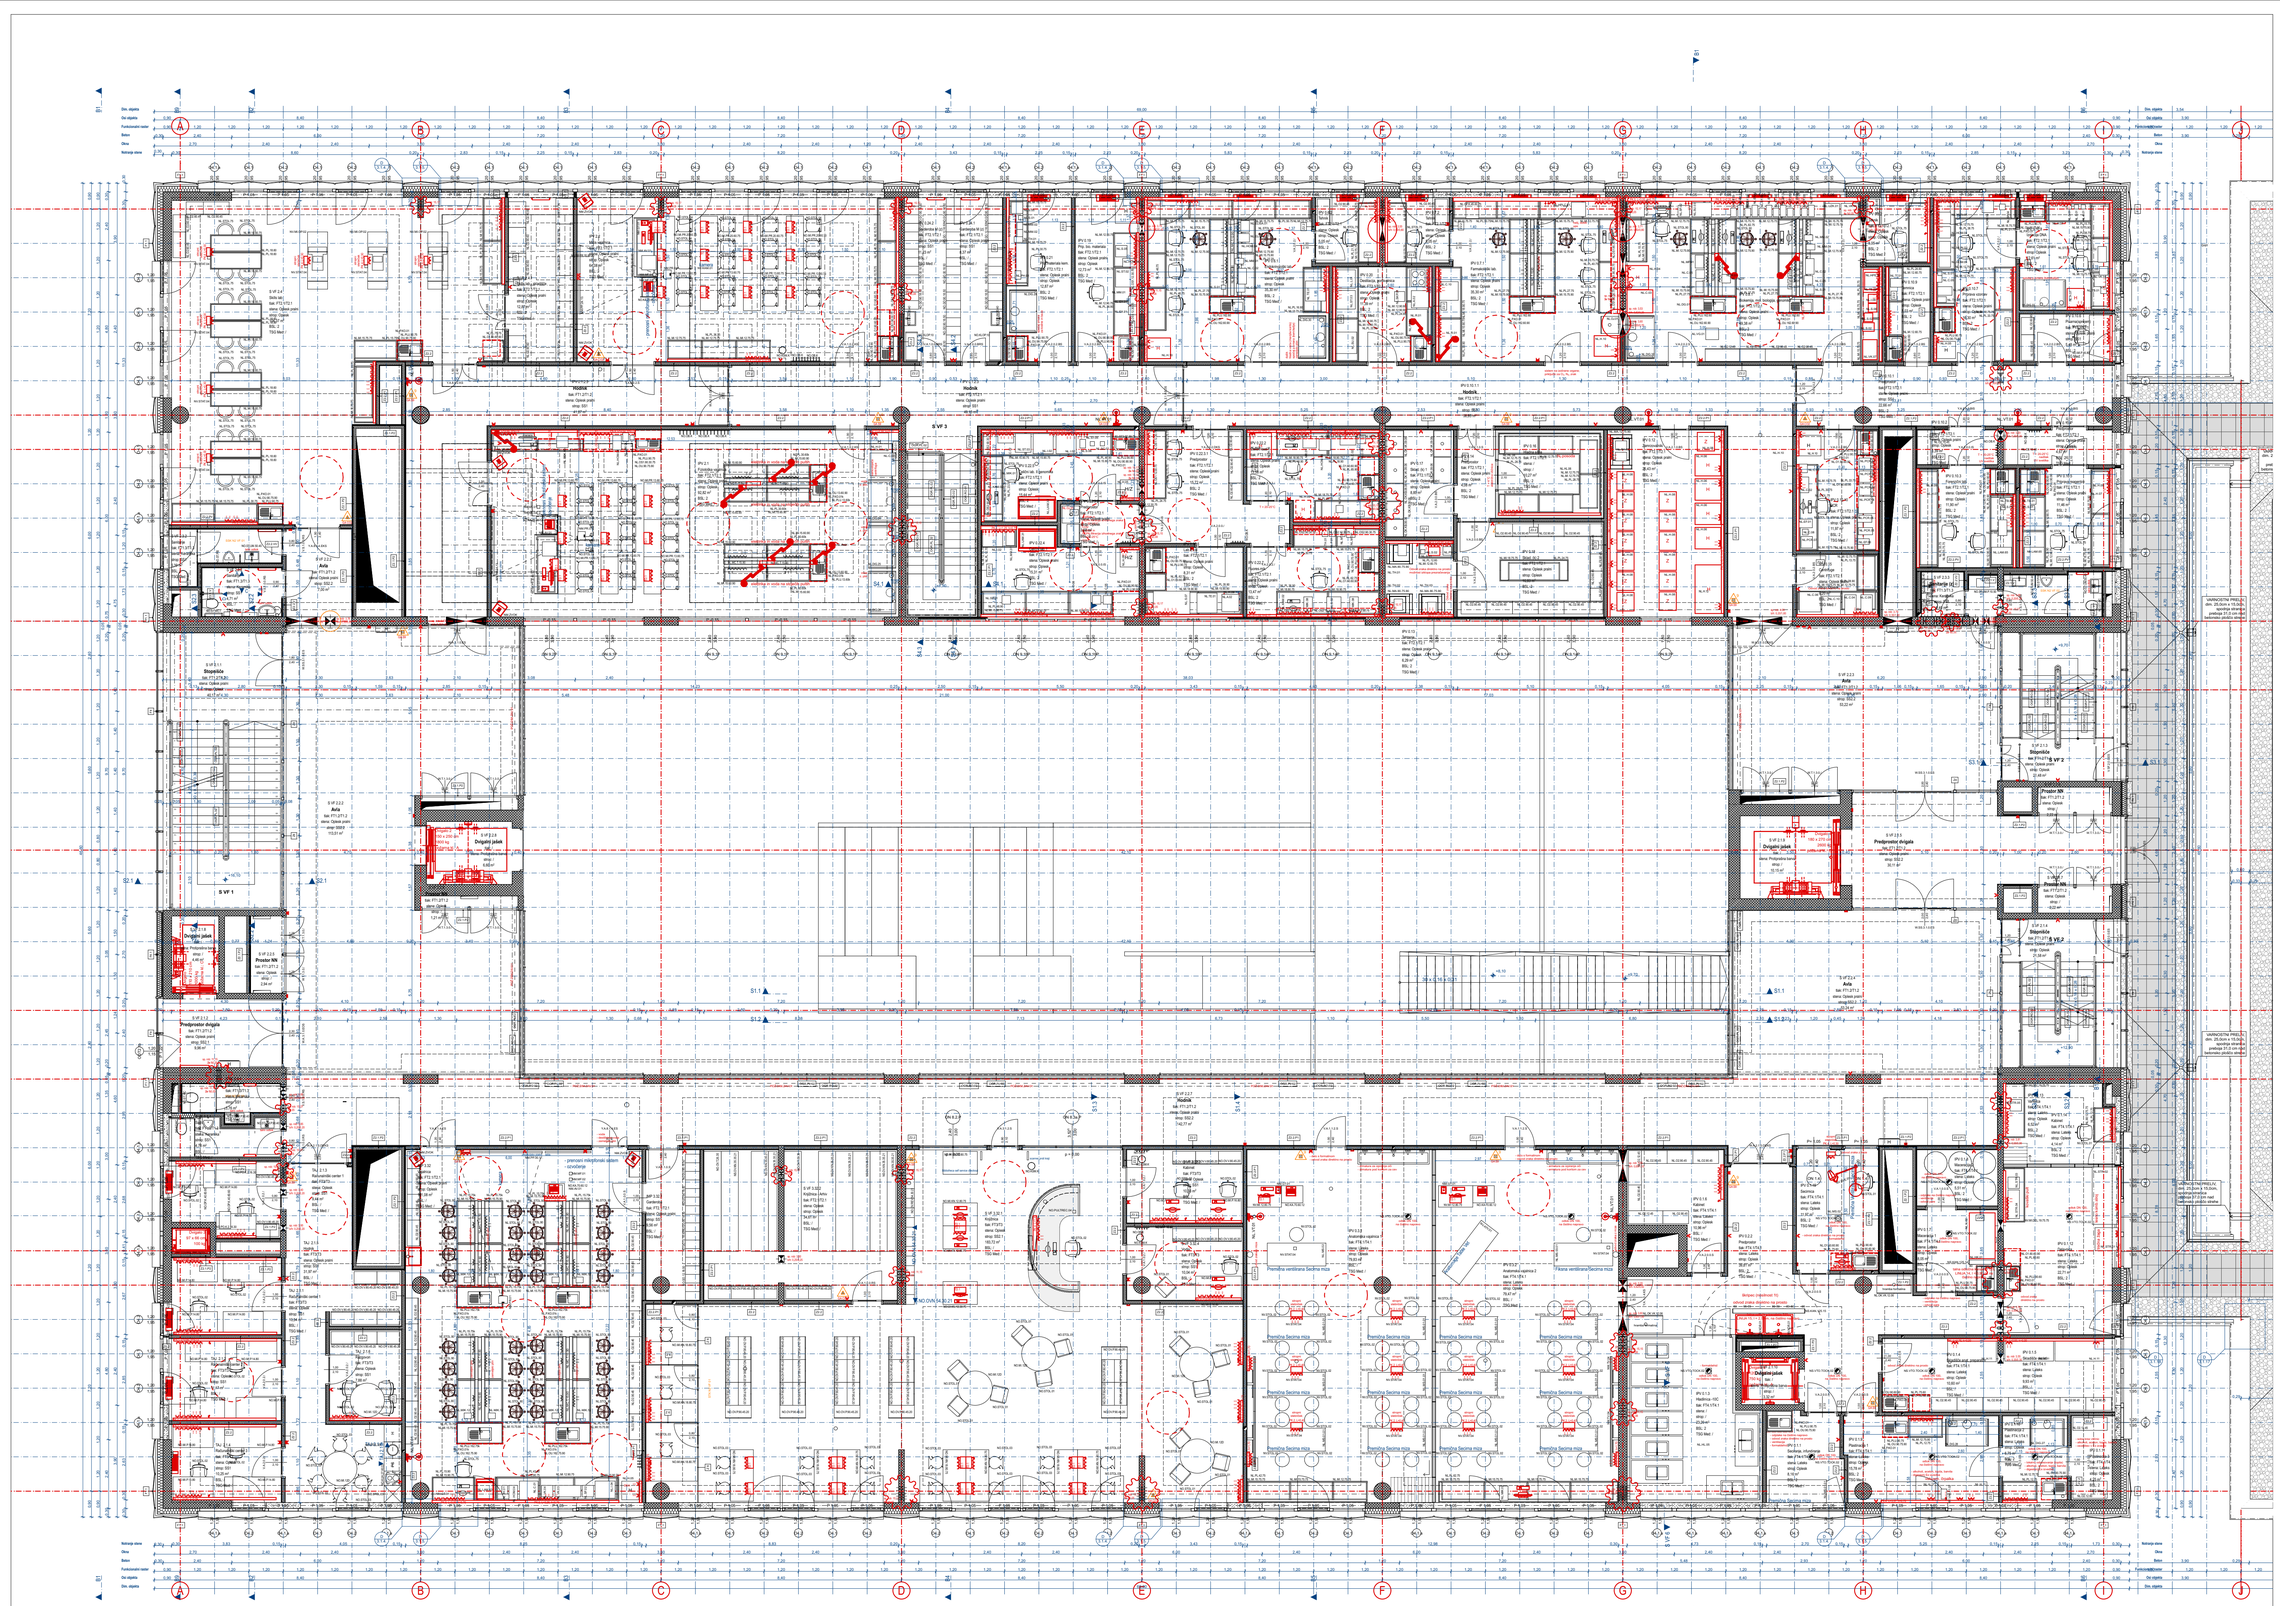
Balon
Okna
A
B
C
D
E
F
G
H
I
J
S1
S2
