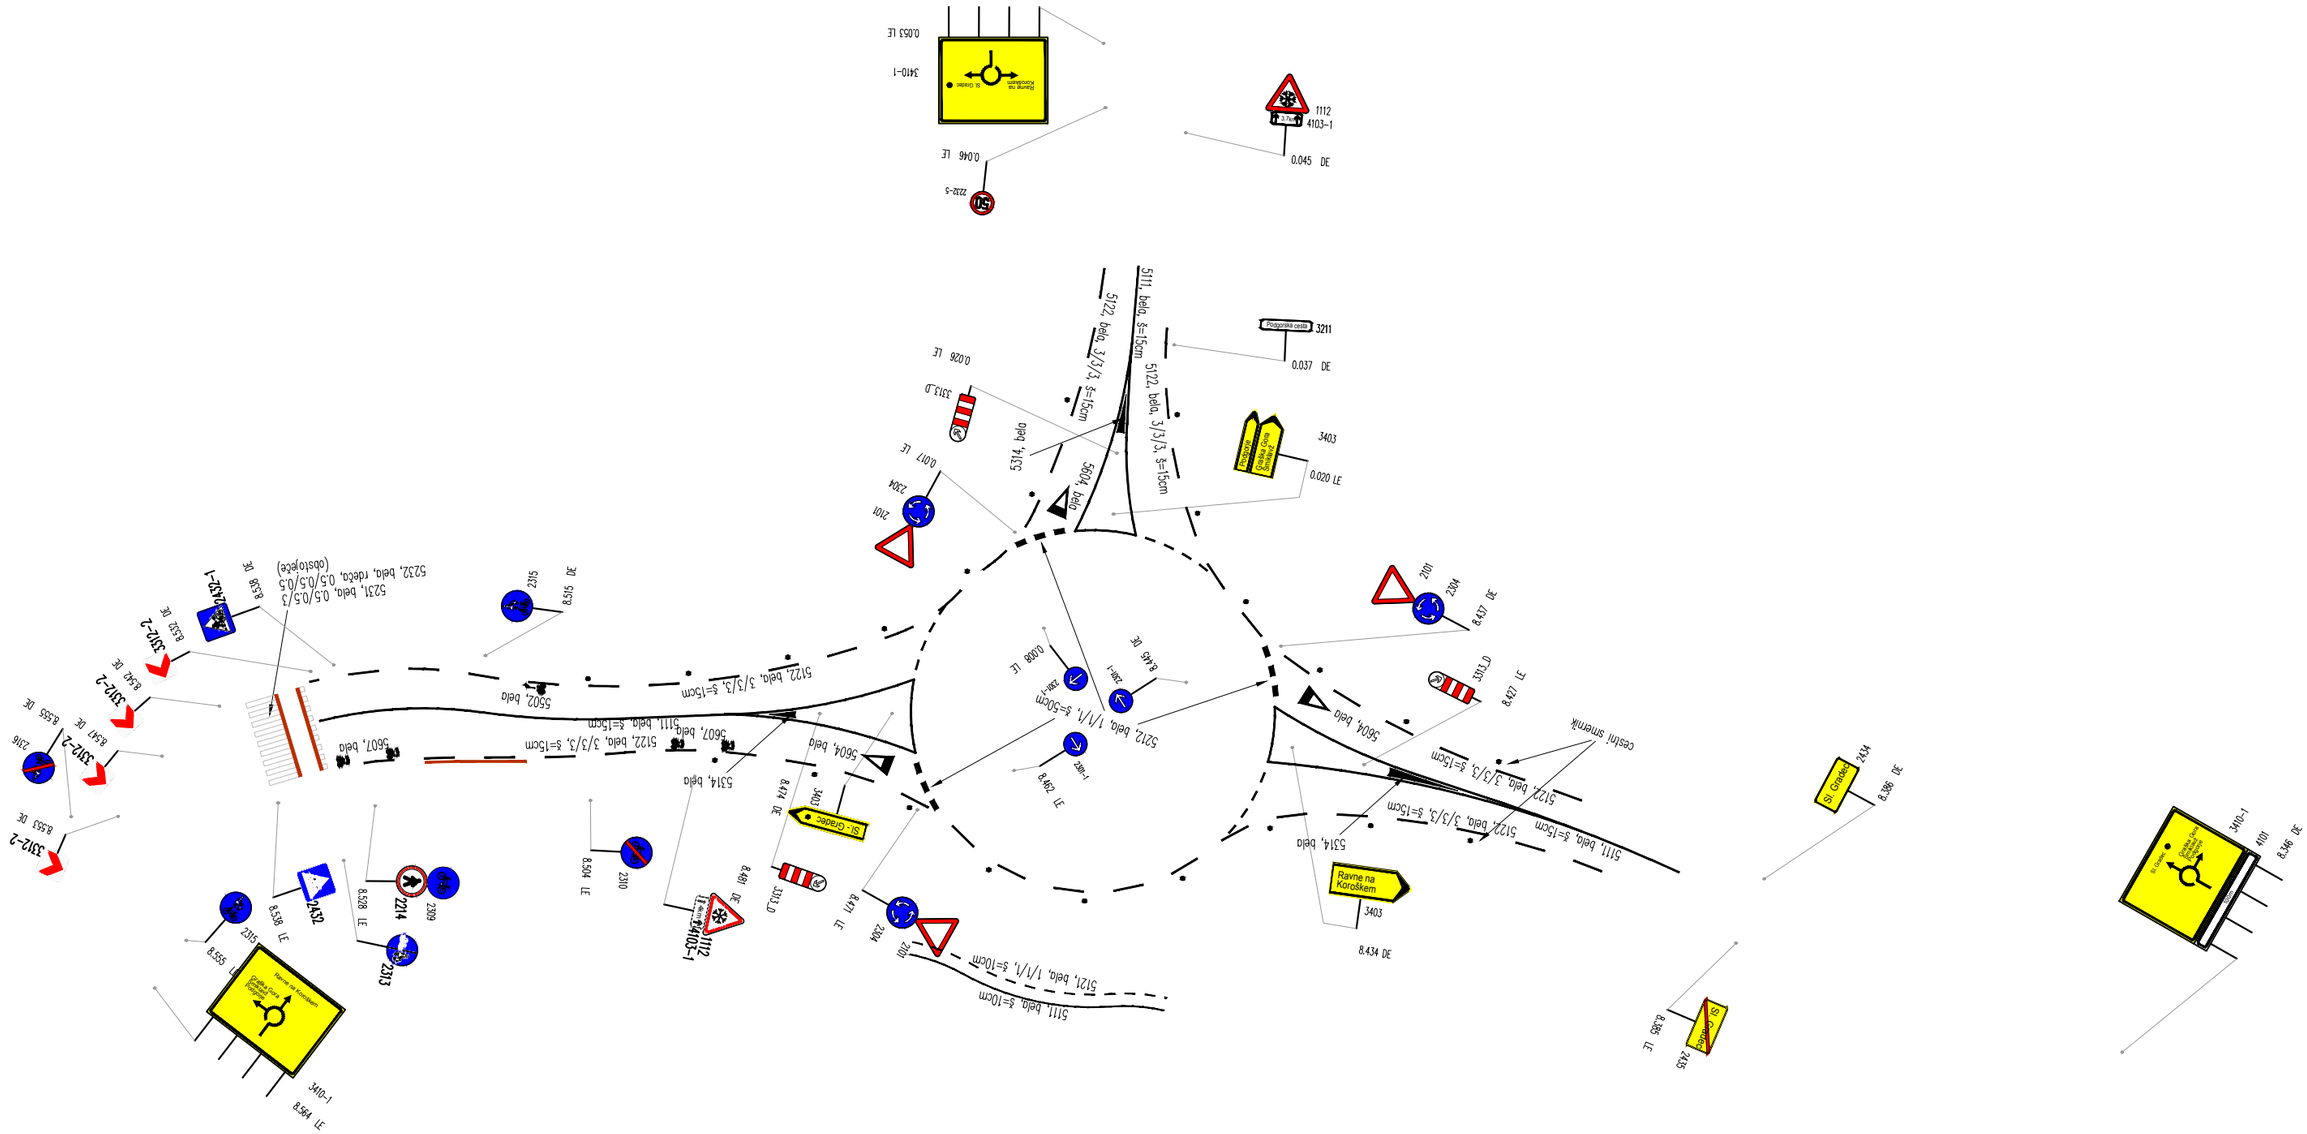

5111, bela, š=15cm
5122, bela, 3/3/3, š=15cm
5122, bela, 3/3/3, š=15cm
5314, bela
5604, bela
Postgojska cesta
3211
0.037 DE
3403
0.020 LE
0.026 LE
3313-D
0.017 LE
2104
2101
0.046 LE
2232-5
3410-1
0.053 LE
1112
4103-1
0.045 DE
2104
8.437 DE
2101
3313-D
8.437 LE
cestni smernik
5604, bela
5122, bela, 3/3/3, š=15cm
5122, bela, 3/3/3, š=15cm
5111, bela, š=15cm
5314, bela
Ravne na Koroškem
3403
8.434 DE
5212, bela, 1/1/1, š=50cm
0.008 LE
238-1
8.445 DE
238-1
8.442 LE
5212, bela, 1/1/1, š=10cm
5111, bela, š=10cm
2104
8.471 LE
2101
3313-D
8.468 DE
3410-1
1112
8.464 DE
2210
8.504 LE
5604, bela
5314, bela
8.474 DE
3410-1
5122, bela, 3/3/3, š=15cm
5122, bela, 3/3/3, š=15cm
5111, bela, š=15cm
5314, bela
Ravne na Koroškem
3403
8.434 DE
2104
8.436 DE
2101
3410-1
8.436 DE
2435
8.485 LE
5607, bela
5607, bela
5122, bela, 3/3/3, š=15cm
5111, bela, š=15cm
5502, bela
5232, bela, rdeča, 0.5/0.5/3 (obstoječe)
2315
8.515 DE
2432-1
8.538 DE
330-2
8.532 DE
330-2
8.542 DE
330-2
8.541 DE
330-2
8.555 DE
2316
3312-2
8.553 DE
2315
8.538 LE
2432
8.555 LE
2214
2309
2313
8.528 LE
3410-1
8.564 LE