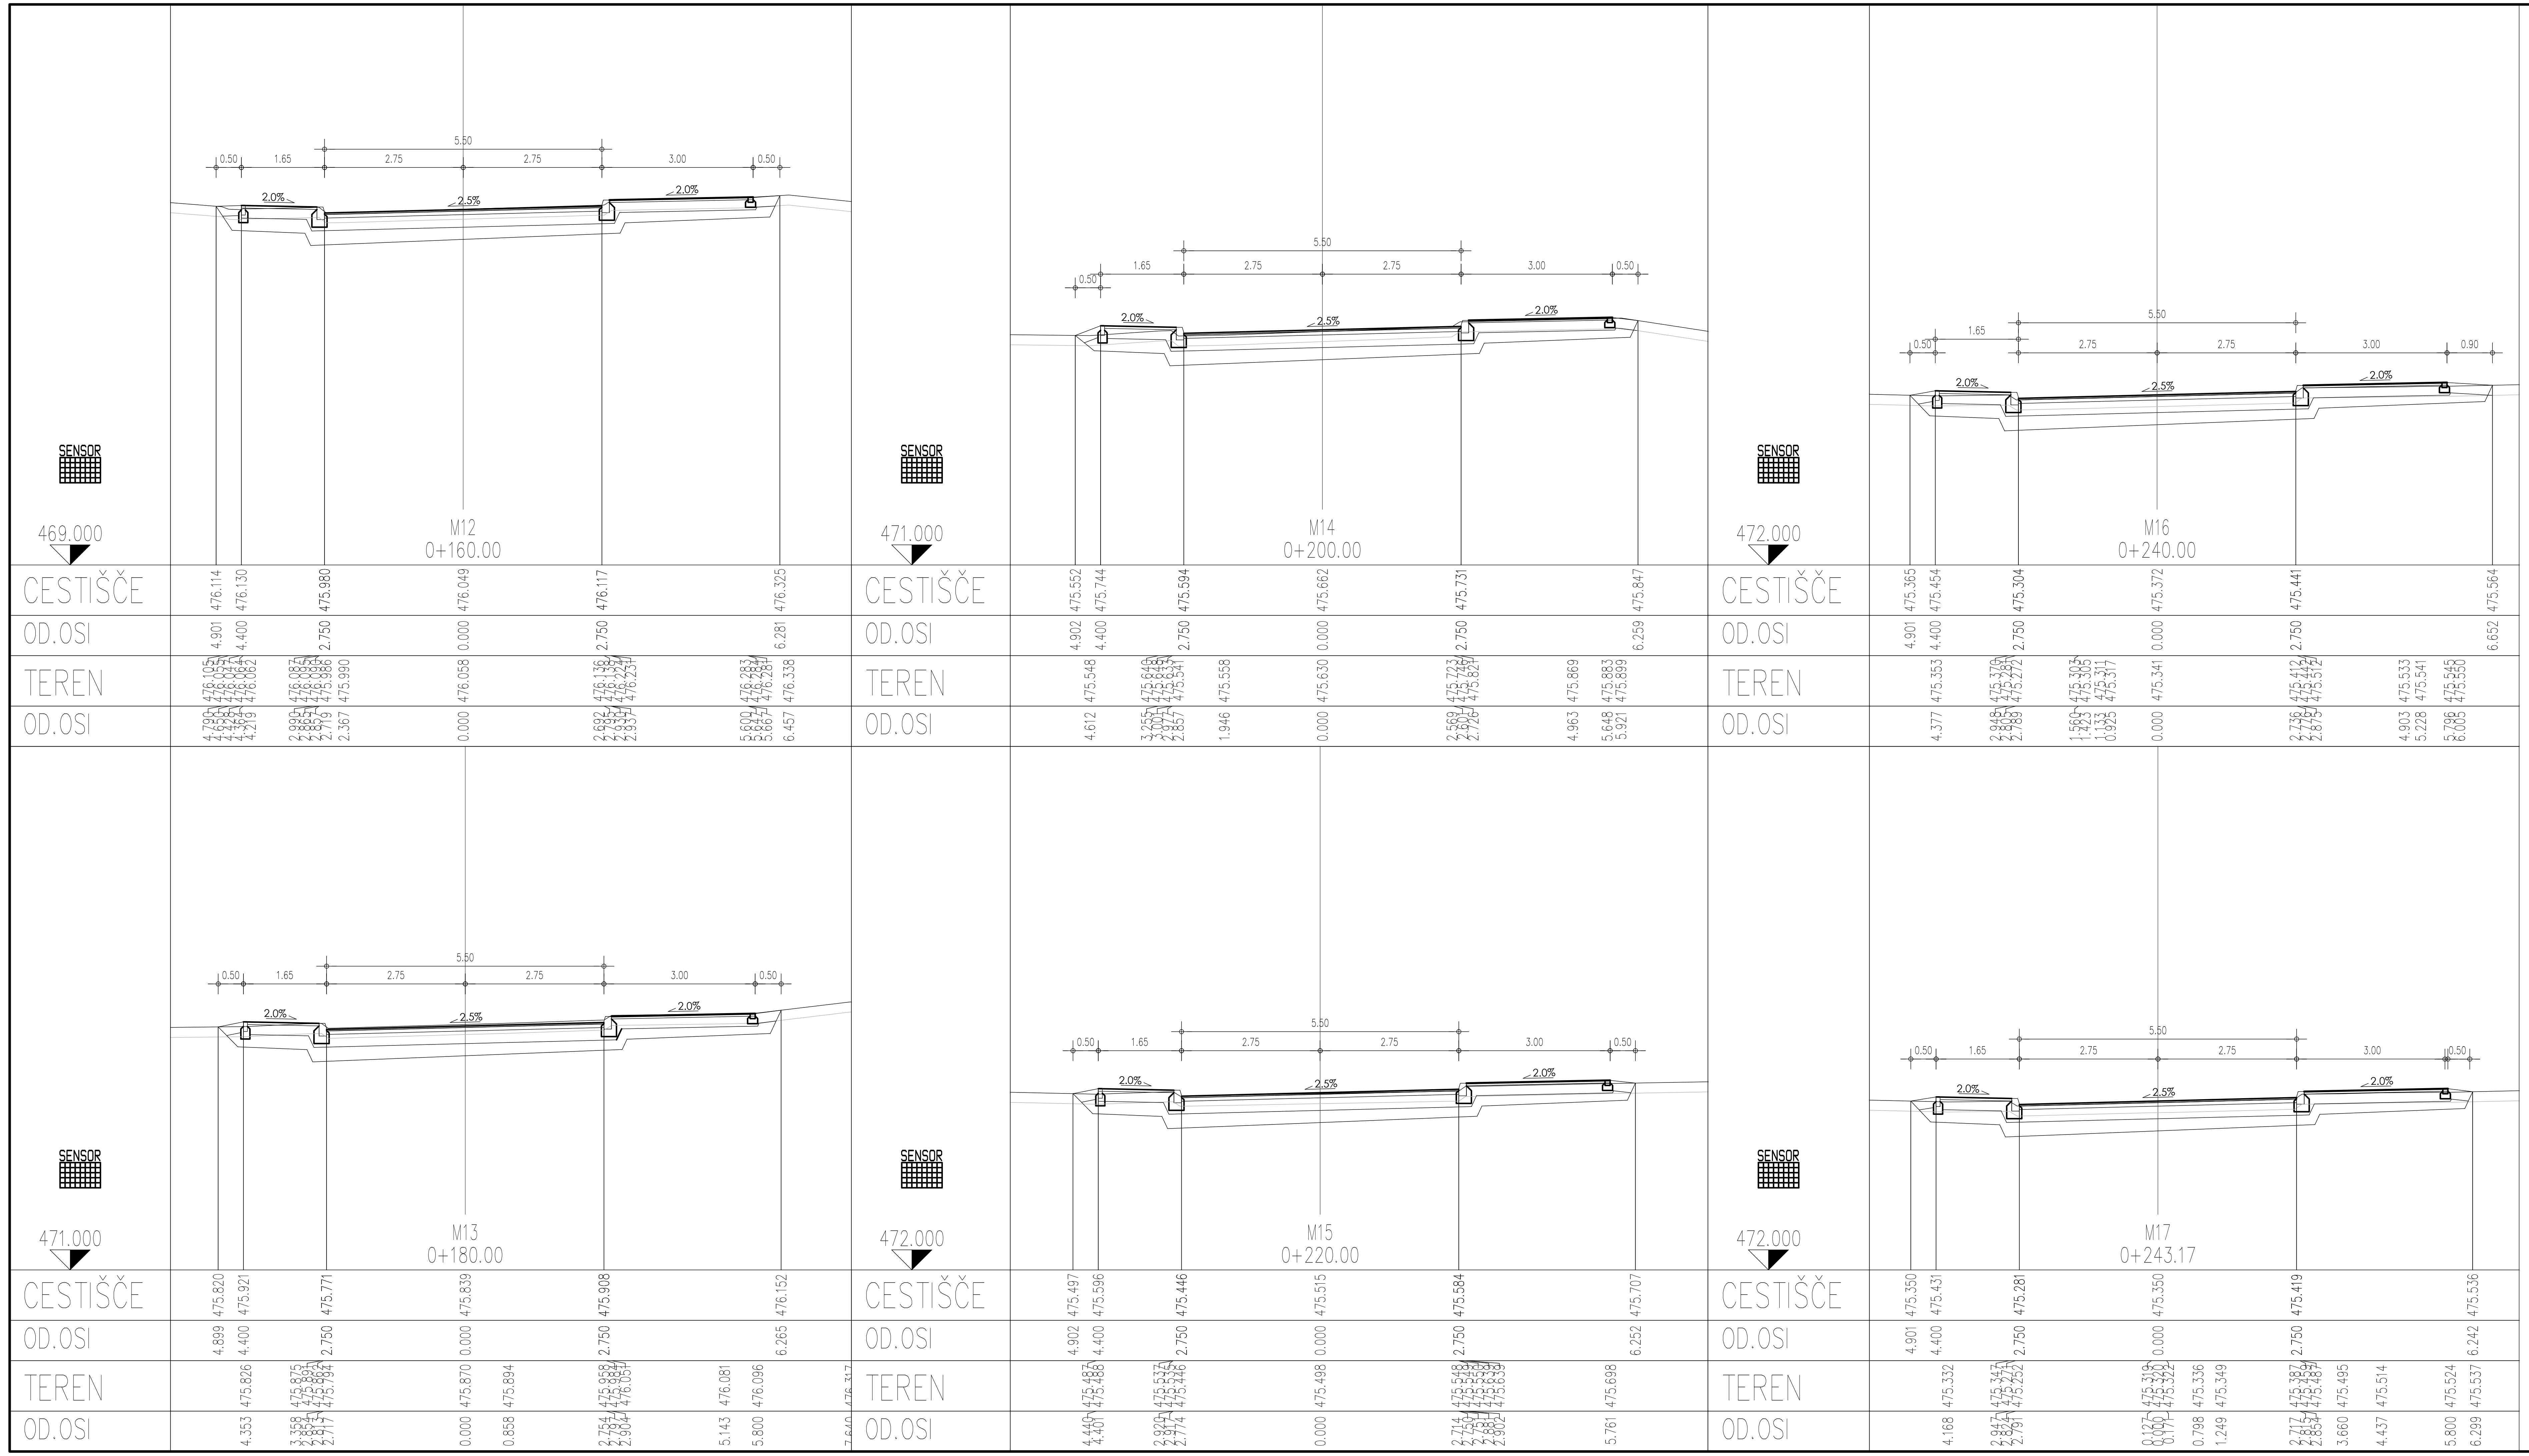


Investitor:	OBČINA MEŽICA, Trg svobode 1, 2392 Mežica
Naslov projekta/Objekt:	SANACIJA CESTE JP 757731 MARIBORSKA CESTA – OB ŠUMCU (ID 1235446) – NEURJE 4.AVGUST 2023
Št. projekta:	D399
Vodja projekta:	mag. Simona Maksimović, univ.dipl.inž.grad.
Št. načrta:	D399–2025
ID številka IZS:	IZS G–3002 in PI P–0014
Podpis:	
Vrsta načrta:	Načrt s področja gradbeništva; Načrt ceste
Pooblaščeni inženir:	mag. Simona Maksimović, univ.dipl.inž.grad.
ID številka IZS:	IZS G–3002 in PI P–0014
Podpis:	
Vrsta projekta:	PZI
Merilo:	/
Datum:	Maj 2025
Vsebina risbe:	Prečni prerezi M12–M17
Sodelavci:	Suzana Pandža Novak Damjan Gerljevič, univ.dipl.inž.vod. in kom.inž.
Št. odseka:	
Arhivska št.:	
Faza/objekt:	
Šifra pril.:	
Prostor za črtno kodo:	
Št. priloge:	G.132.2

DROMOS d.o.o.