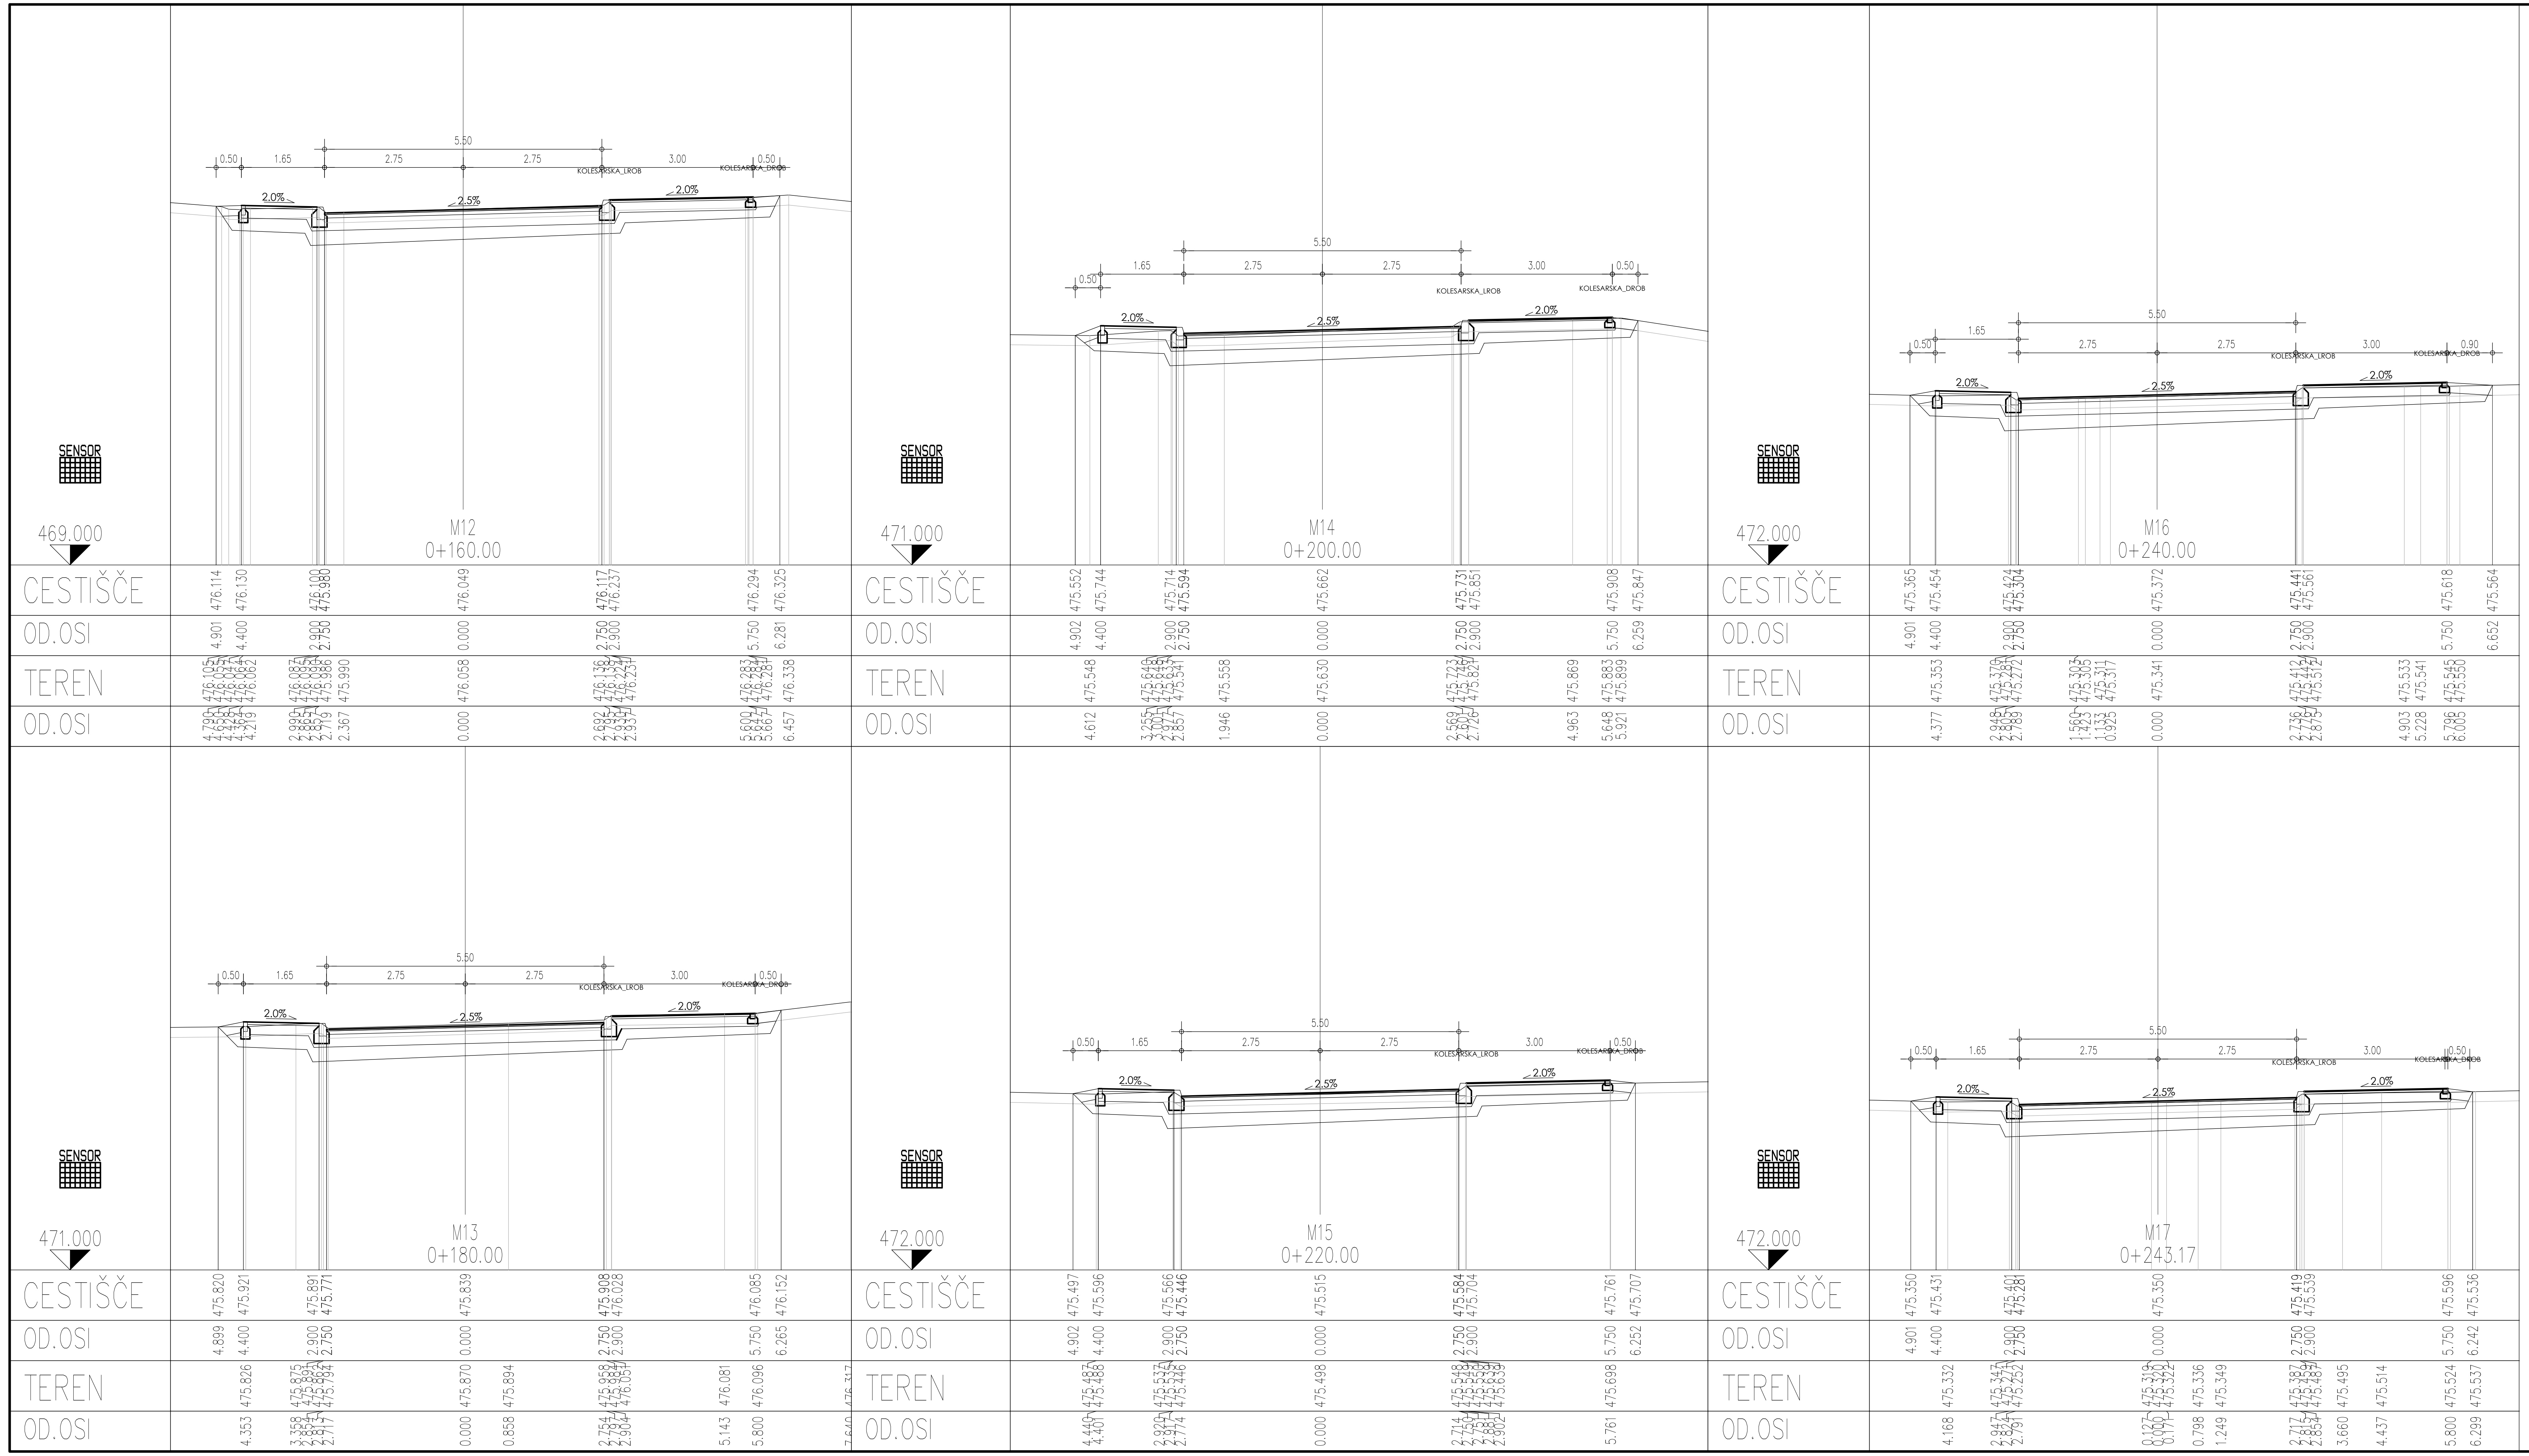


DROMOS d.o.o.	Investitor: OBČINA MEŽICA, Trg svobode 1, 2392 Mežica	
	Naslov projekta/Objekt: SANACIJA CESTE JP 757731 MARIBORSKA CESTA – OB ŠUMCU (ID 1235446) – NEURJE 4.AVGUST 2023	
	Št. projekta: D399	Vodja projekta: mag. Simona Maksimović, univ.dipl.inž.grad.
	Št. načrta: D399–2025	ID številka IZS: IZS G–3002 in PI P–0014 Podpis:
	Vrsta načrta: Načrt s področja gradbeništva; Načrt ceste	Pooblaščeni inženir: mag. Simona Maksimović, univ.dipl.inž.grad.
Vrsta projekta: PZI	Merilo: / Datum: Maj 2025	ID številka IZS: IZS G–3002 in PI P–0014 Podpis:
Vsebina risbe: Prečni prerezi M12–M17		Sodelavci: Suzana Pandža Novak; Damjan Gerljevič, univ.dipl.inž.vod. in kom.inž.

Št. odseka:	Arhivska št.:	Faza/objekt:	Šifra pril.:	Prostor za črtno kodo:	Št. priloge:
					G.132.2