
PROFIL-1: OB_SUMCU

MERILO 1:1000/100

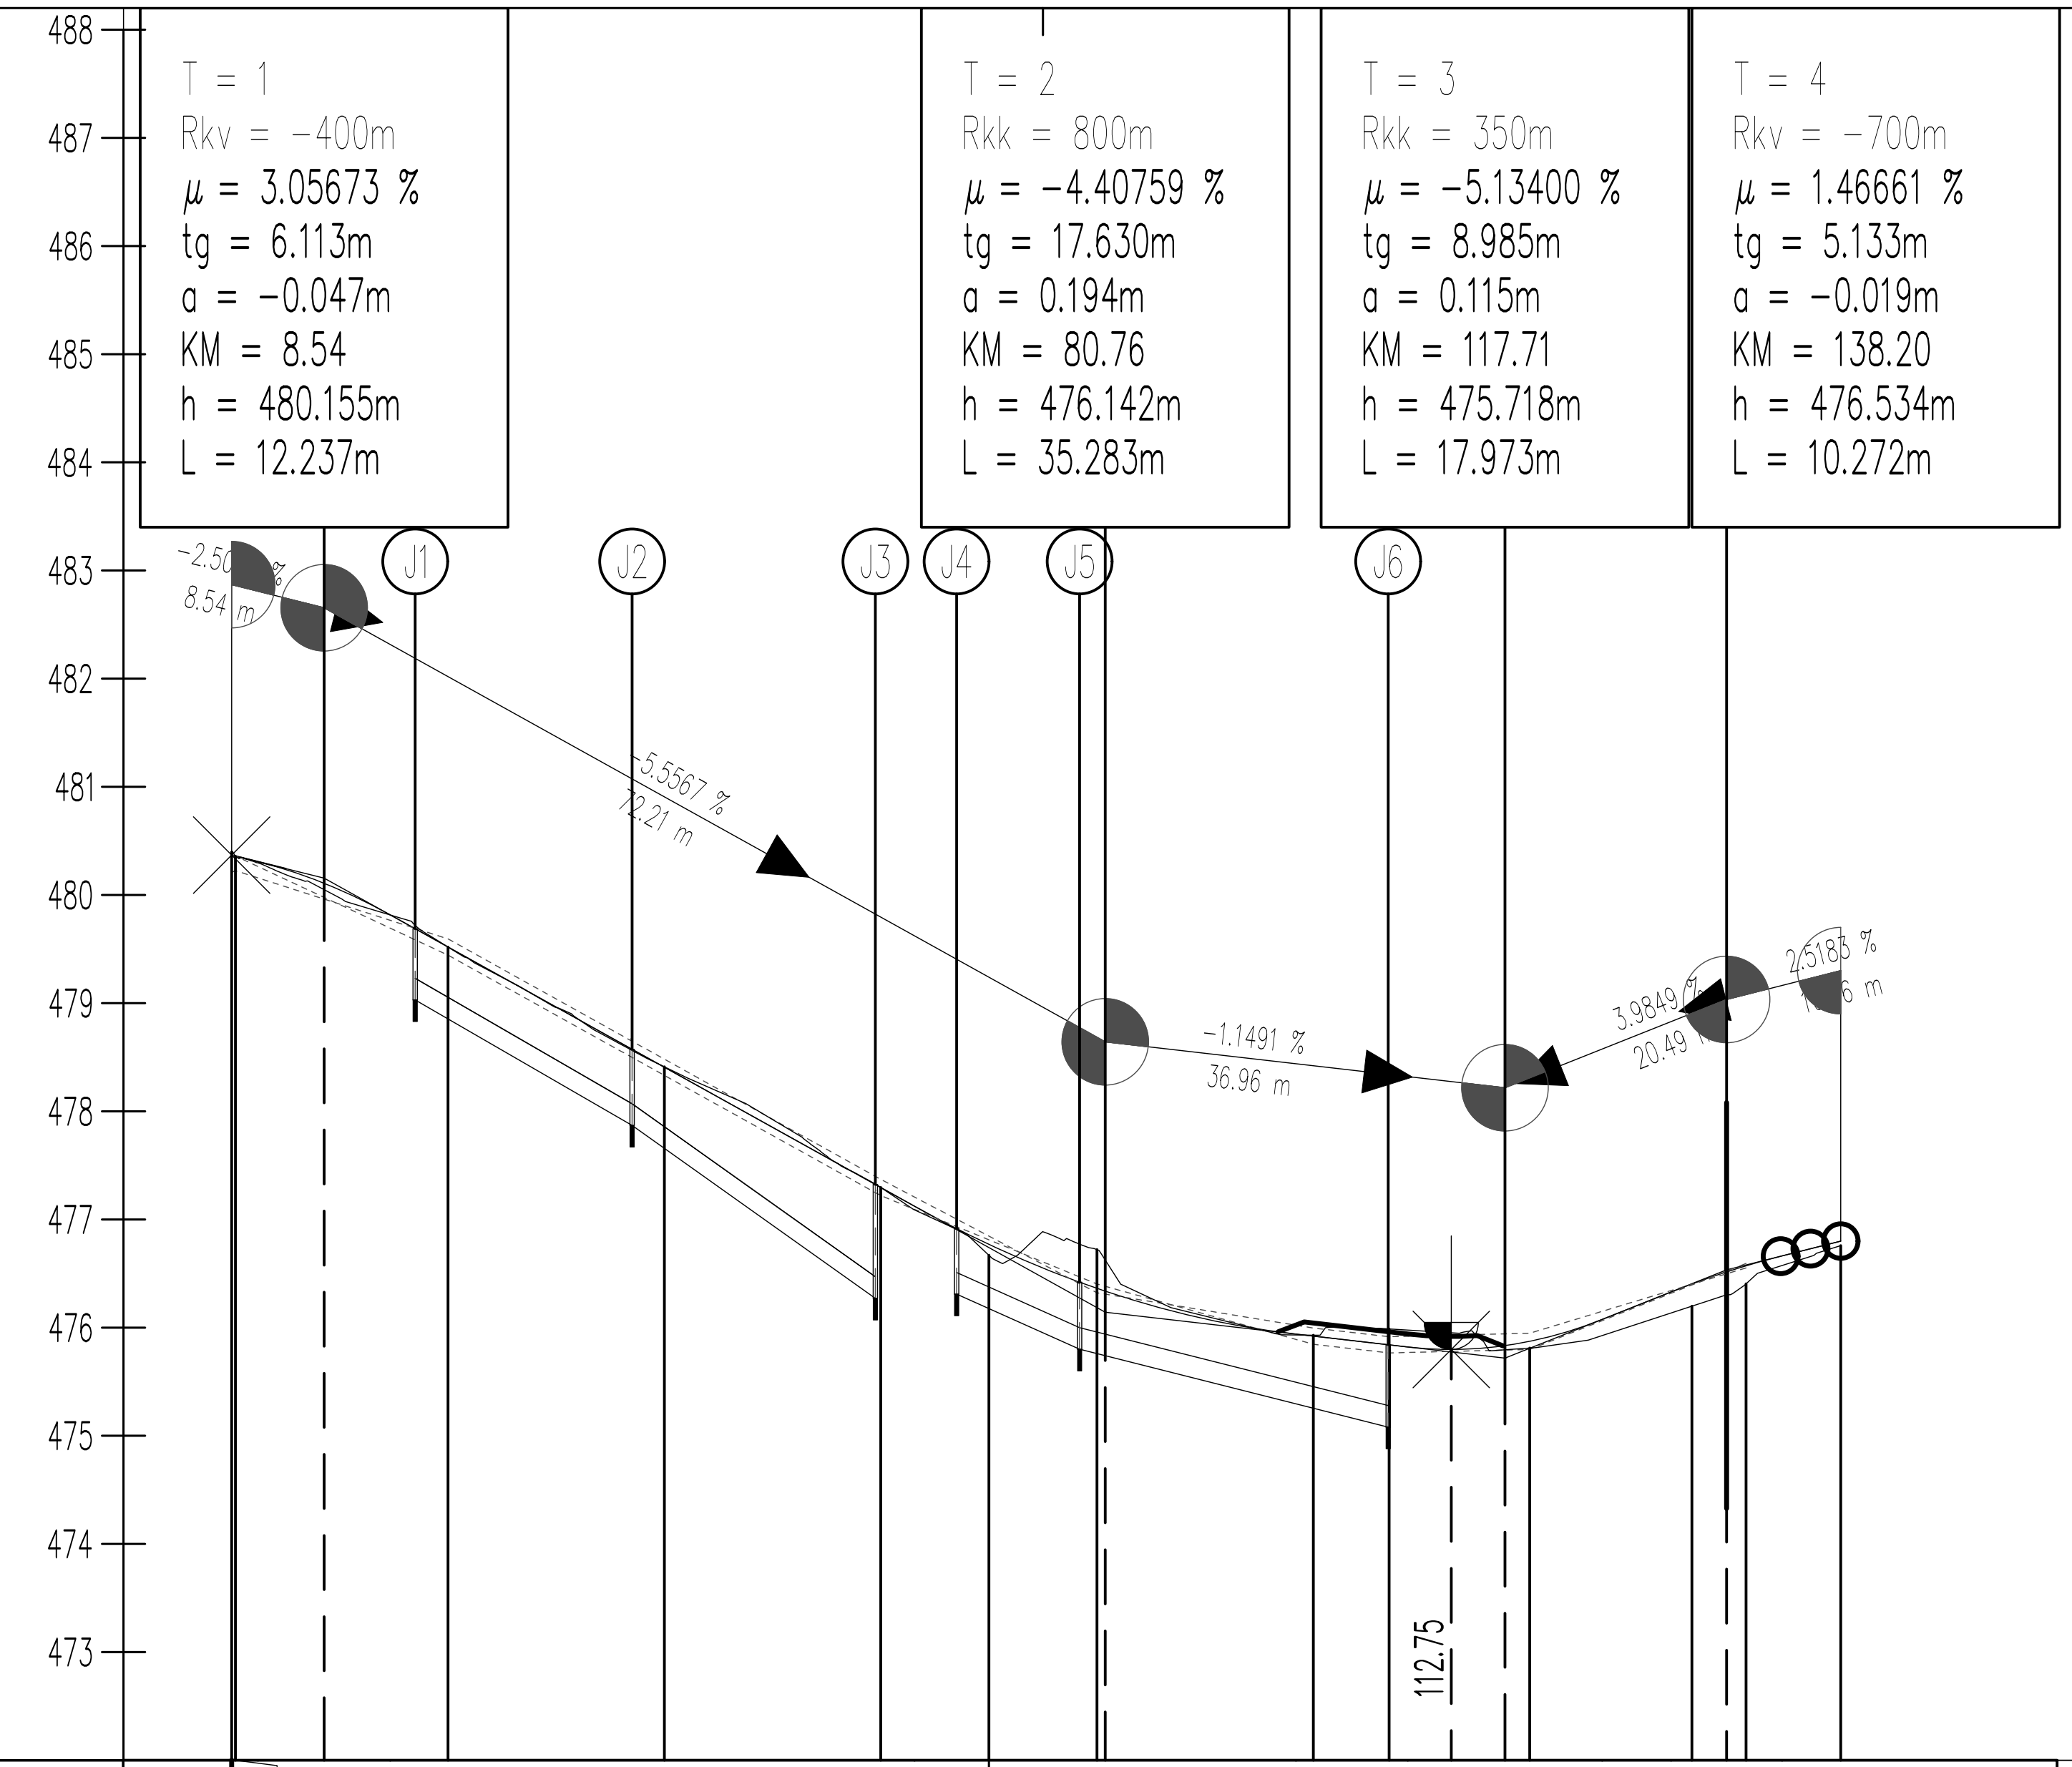

OZNAKE PROFILOV	S1	S2	S3	S4	S5	S6	S7	S8	S9	S10	S11	S12	S13
(razdalje)	0.347	19.653	20.000	20.000	10.000	10.000	20.000	7.000	13.000	15.000	5.000	8.759	
STACIONAŽE	0.00	0.34	20.00	40.00	60.00	70.00	80.00	0.00	7.00	20.00	35.00	40.00	48.75
KOTE TERENA	480.398	480.359	479.519	478.411	477.296	476.669	476.721	475.930	475.988	475.811	476.198	476.405	476.758
KOTE NIVELETE	480.369	480.360	479.519	478.407	477.296	476.770	476.362	475.921	475.841	475.873	476.404	476.571	476.800

PREME IN KRIVINE: Prema d=14.99; R=+50.00 d=5.03; Prema d=8.06; R=-40.00 d=9.37; Prema d=15.94; R=+6.00 d=5.75; Prema d=10.71; R=-10.00 d=11.18; Prema d=67.73

PREČNI NAGIBI (Levi rob / Desni rob): 8.84 – 11.16 – 7.50 – 7.50 – 21.82 – 13.81; 1.98% / -1.98%; -1.81%; Δs=0.67% 2.50% / Δs=0.67% -2.50%; 2.50% / -2.50%; Δs=1.00% / Δs=1.00%; Δs=1.00% 2.50% / Δs=1.00% -2.50%; Δs=0.69% / Δs=0.69%; 2.50% / -2.50%; 2.50% / -2.50%; Δs=1.37% / Δs=0.54%; 1.36% / -1.34%

Investitor:	OBČINA MEŽICA, Trg svobode 1, 2392 Mežica
Naslov projekta/Objekt:	SANACIJA CESTE JP 757731 MARIBORSKA CESTA – OB ŠUMCU (ID 1235446) – NEURJE 4.AVGUST 2023
Št. projekta:	D399
Št. načrta:	D399–2025
Vrsta načrta:	Načrt s področja gradbeništva; Načrt ceste
Vrsta projekta:	PZI
Merilo:	100/100
Datum:	Maj 2025
Vsebina risbe:	VVzdolžni profil JP 757731
Vodja projekta:	mag. Simona Maksimović, univ.dipl.inž.grad.
ID številka IZS:	IZS G-3002 in PI P-0014
Pooblaščeni inženir:	mag. Simona Maksimović, univ.dipl.inž.grad.
ID številka IZS:	IZS G-3002 in PI P-0014
Sodelavci:	Suzana Pandža Novak; Damjan Gerljevič, univ.dipl.inž.vod. in kom.inž.
Št. odseka:	
Arhivska št.:	
Faza/objekt:	
Šifra pril.:	
Prostor za črtno kodo:	
Št. priloge:	G.142.2

DROMOS d.o.o.