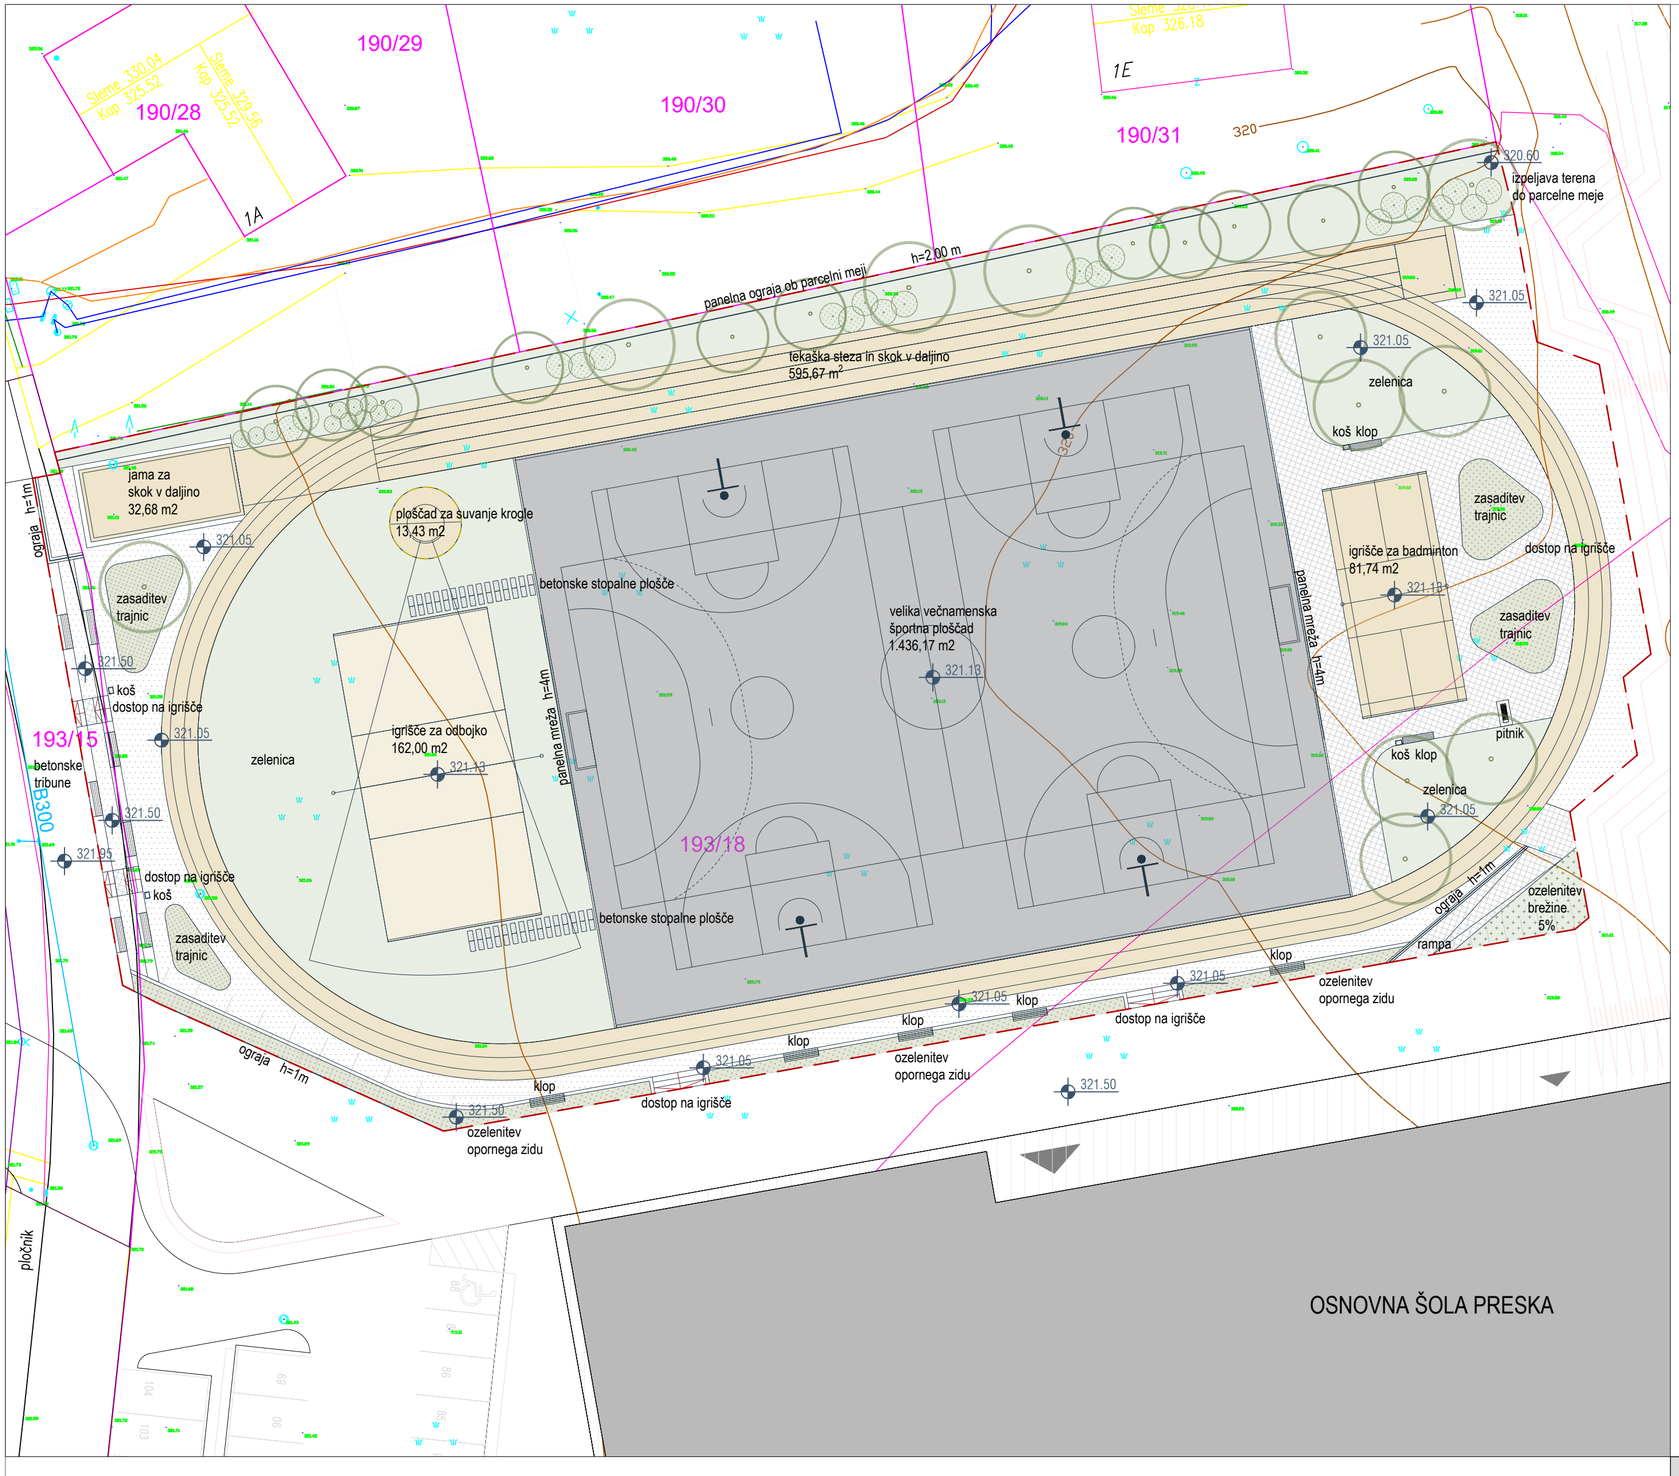


LEGENDA

- Meja območja obravnave
- Urejene parcelne meje
- Parcelne meje, ki niso dokončane
- Ograja

materiali

- pran beton
- drobljenec
- asfalt
- tartan

krajinska ureditev

- zelenica
- trajnice
- pokrovna zasaditev
- drevo
- grmovnica

Mere preveriti na terenu!

Vse morebitne spremembe je potrebno uskladiti s projektantom!

Mikropozicije dreves, opreme in igral po zakoličbi preveri in potrdi projektant na licu mesta!

Za vse vidne izvedbe, detajle, barve in materiale je potrebno predložiti vzorec v potrditev odgovornemu projektantu.
NA VSA NESKLADJA NUJNO PRAVOČASNO OPOZORITI IN KONZULTIRATI ODGOVORNE PROJEKTANTE!

			Investitor: Občina Medvode, Cesta komandanta Staneta 12, 1215 Medvode			
Projektant:	SAPO, Studio za arhitekturo, planiranje in oblikovanje d.o.o. Pod lipo 15, 8340 Črnomelj		Objekt/lokacija: OŠ Preska			
	Ime:	Ident.št.	Vrsta načrta: NAČRT KRAJINSKE ARHITEKTURE			
Odgovorni vodja projekta:	Danijela Kure Kastelc, u.d.i.a	ZAPS 1559 PA PPN				
Odgovorni projektant:	Martina Auguštin, m.i.ka	ZAPS 2369 PKA	Vsebina/naslov risbe: Pregledna situacija			
Sodelavec:	Špela Šuštarič, d.i.ka					
	Maša Vertot, m.i.ka					
			Vrsta projekta:	Številka projekta:	Merilo:	Št.risbe:
Sprememba:		Datum: Maj 2025	PZI	128-06-22-10 (KA)	M1:250	2.01