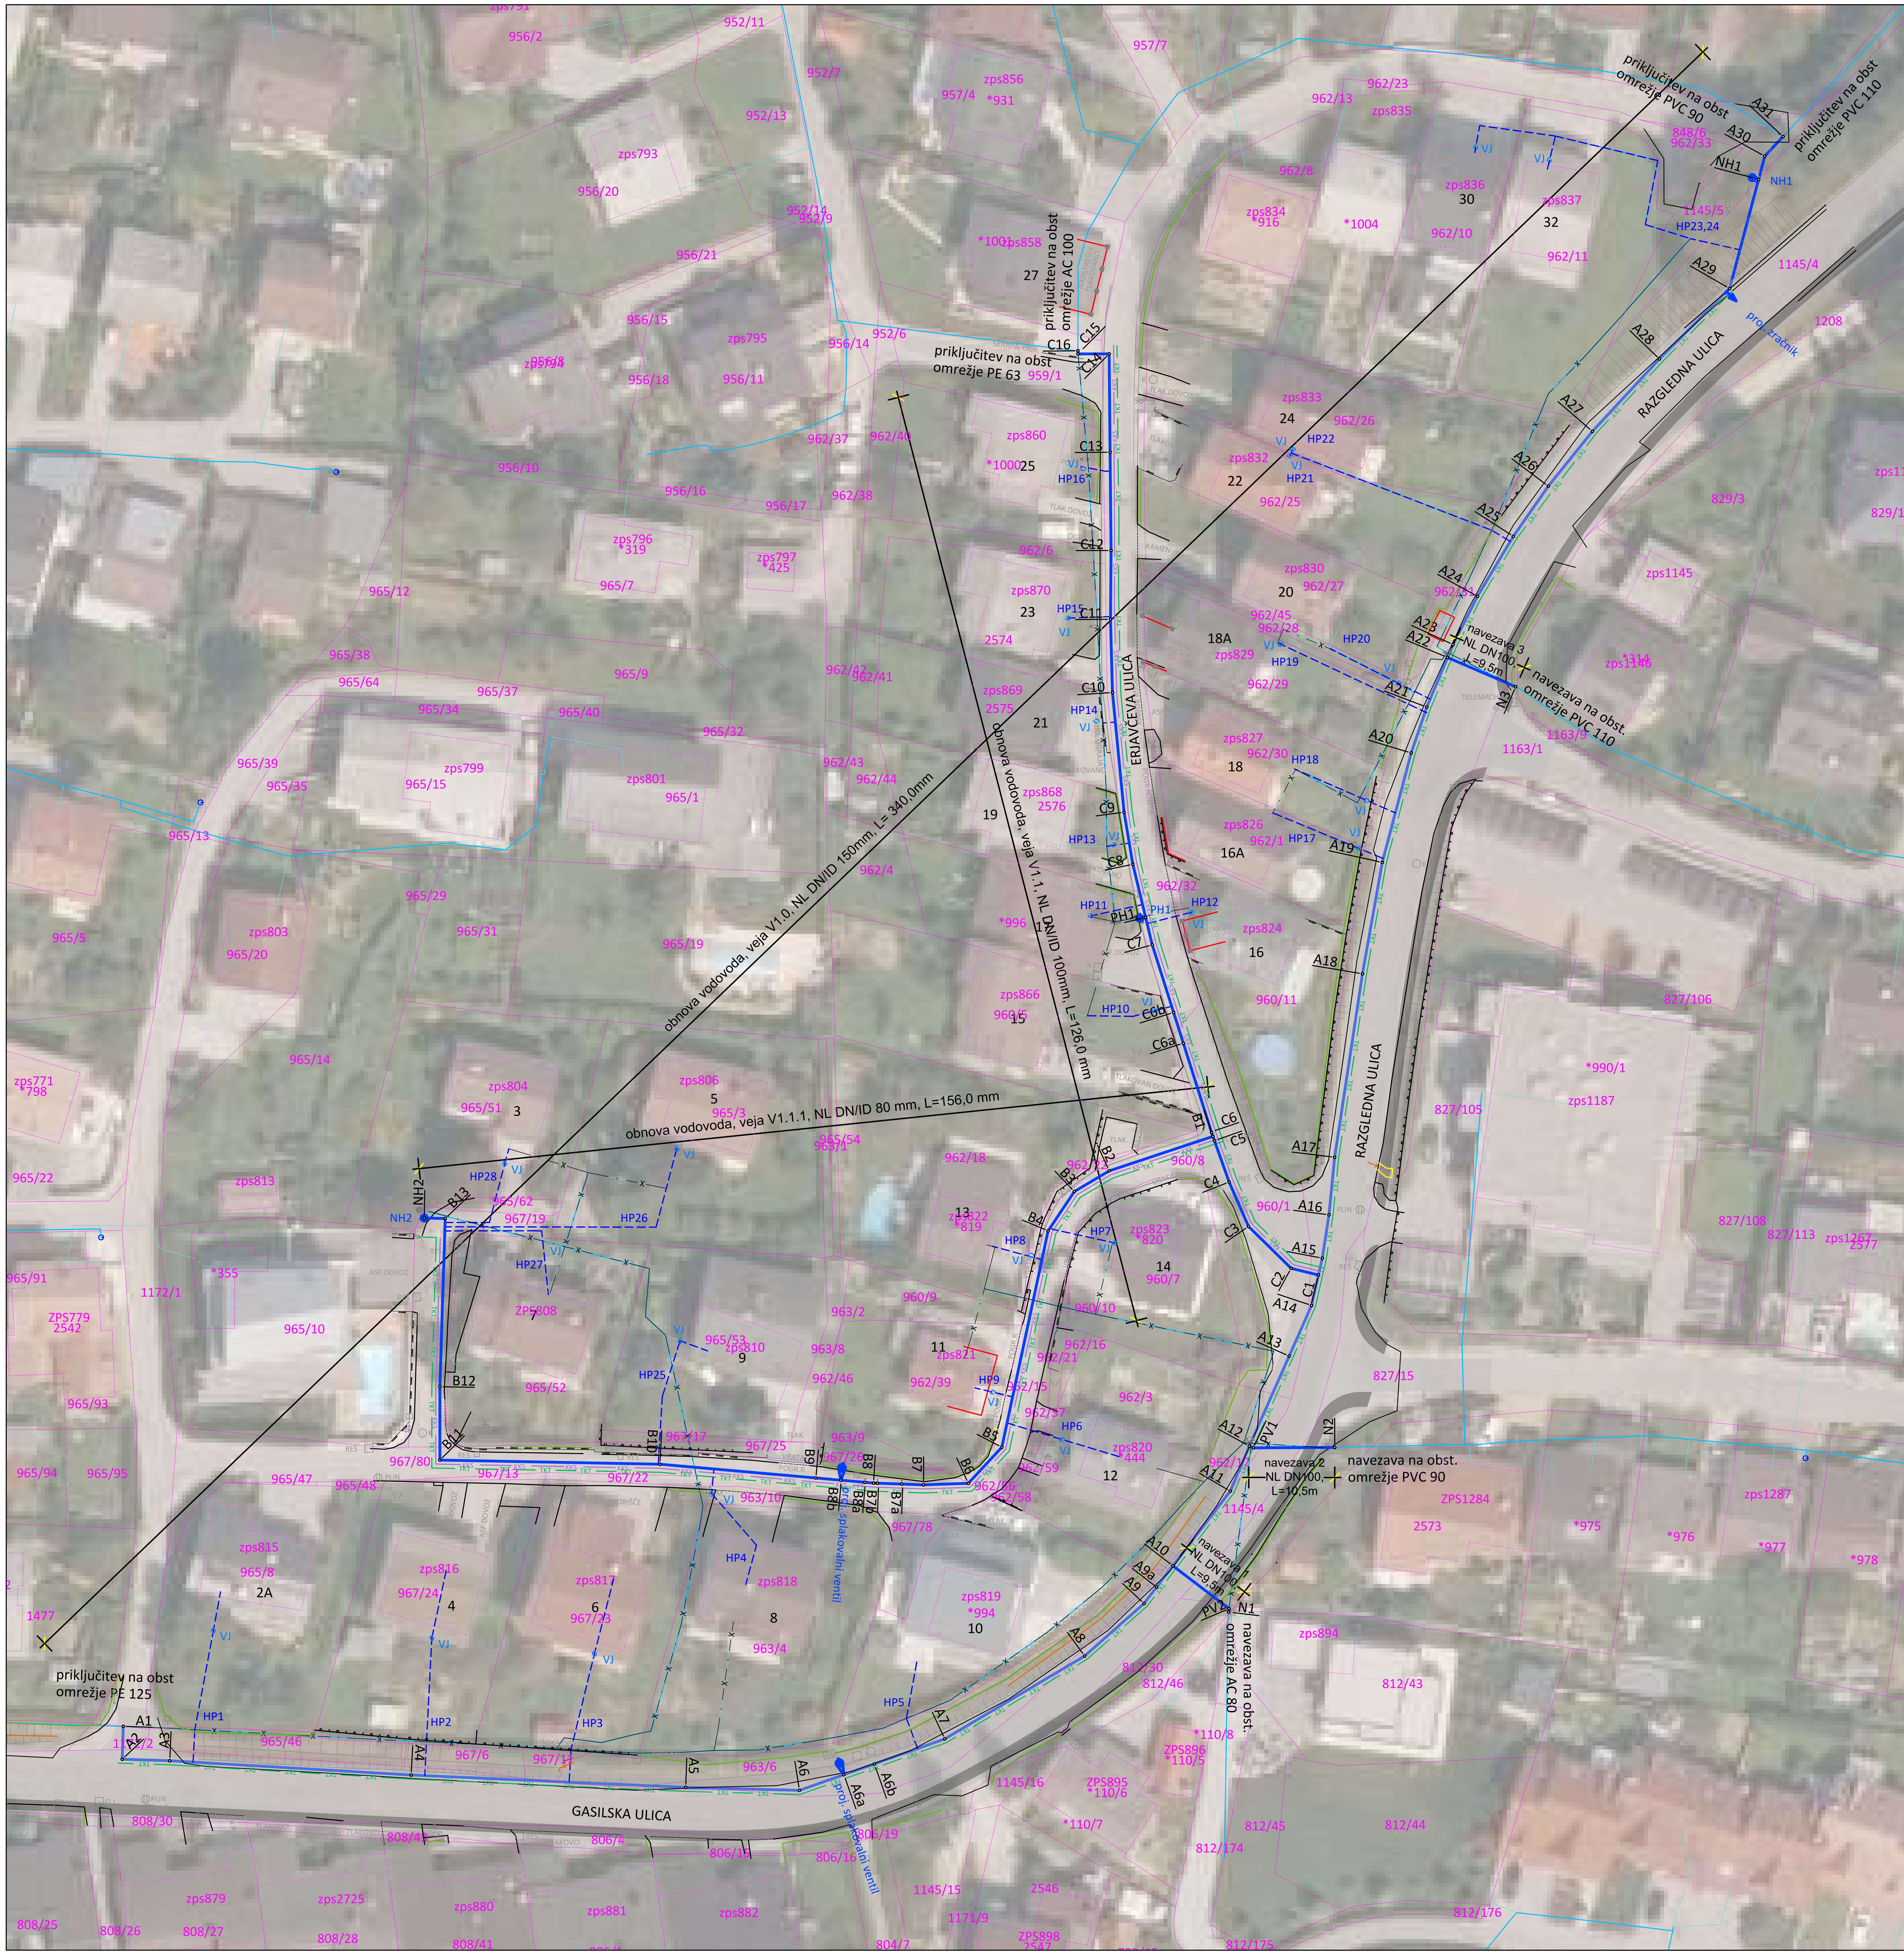


LEGENDA

(line)	parcelna meja
955/1	parcelna številka
(line)	predviden vodovod
(dashed line)	vodovodni hišni priključek
—X—	obnova/ukinitev obst. vodovoda
(line)	obstoječ vodovodni sistem
(line)	obstoječ vodovodni sistem/hišni priključki

INFORMACIJA

Občinska cesta LC 032071 (Celje (Cesta na Ostrožno) – Lokrovec - Dobrava) - Gasilska ulica je predvidena za rekonstrukcijo in dograditev s pločnikom. Rekonstrukcija se izvede po načrtu Projektiva NVG d.o.o., št. proj. 52/14, avgust 2014. Načrt ni predmet tega projekta!

Pred pričetkom del se je potrebno dogovoriti z upravljavcem občinskih cest (MOC), glede skupnega posega v cestišče ter s tem racionalne porabe javnega denarja!

LEGENDA predvidene rekonstrukcije ceste

(light grey)	predvidena rekonstrukcija občinske ceste
(dark grey)	predviden pločnik

OPOMBA

Na predmetnem območju se nahaja že obstoječa komunalna infrastruktura. Pred pričetkom del na projektiranih vodih je treba zakoličiti vso obstoječo komunalno infrastrukturo in po potrebi višinsko prilagoditi trase proj. vodov oz. predvideti vse potrebne ukrepe in zaščite, da ne bi prišlo do poškodbe obstoječe infrastrukture.
Vsa dela v zvezi z zaščito in prestavitvami vodov ostalih soglasodajalcev je treba izvajati in uskladiti skladno s projektnimi pogoji, navedenimi v projektnimi dokumentaciji.
Kote pokrovov je potrebno višinsko prilagoditi niveleti ceste.

INFORMACIJA

Glede na zahtevo upravljavcev Telemach in Telekom je ob projektiranem vodovodu potrebno predvideti sočasno polaganje cevne kabelske kanalizacije TK in KKS.
Umestiti je potrebno 2x cevi PE-HD premera 2 x 50 mm z vmesnimi jaški.
Natančen potek trase in jaškov bo določen na mestu predvidene gradnje ob izkopu gradbene jame, ob nadzoru upravljavcev in odgovornega nadzornika.

Razvojni center Inženiringi Celje d.o.o.

izdelovalec projektne dokumentacije
Razvojni center INŽENIRINGI Celje, d.o.o.
Teharska cesta 40
3000 Celje, Slovenija
tel. 03/425-2121 mail: rci@rci-celje.si

IZS 1023

objekt OBNOVA SEKUNDARNEGA VODOVODA NA OBMOČJU ERJAVČEVE ULICE V CELJU		vodja projekta MATIJA JURKO, univ.dipl.inž.VKI	podpis
		identifikacijska številka G-3745	datum februar 2024
investitor MESTNA OBČINA CELJE TRG CELJSKIH KNEZOV 9 3000 CELJE		pooblaščeni inženir Petra Jazbinšek, dipl.inž.grad.	podpis
		identifikacijska številka G-4782	datum februar 2024
načrt 2-Gradbeni	vrsta projekta/faza PZI	projektant Petra Jazbinšek, dipl.inž.grad.	podpis
številka projekta 1438/2022	številka načrta V 1438.2/2022 PZI	datum spremembe	
št.risbe 01.03.01	merilo 1:500	oznaka risbe SITUACIJA PROJEKTIRANEGA STANJA	