

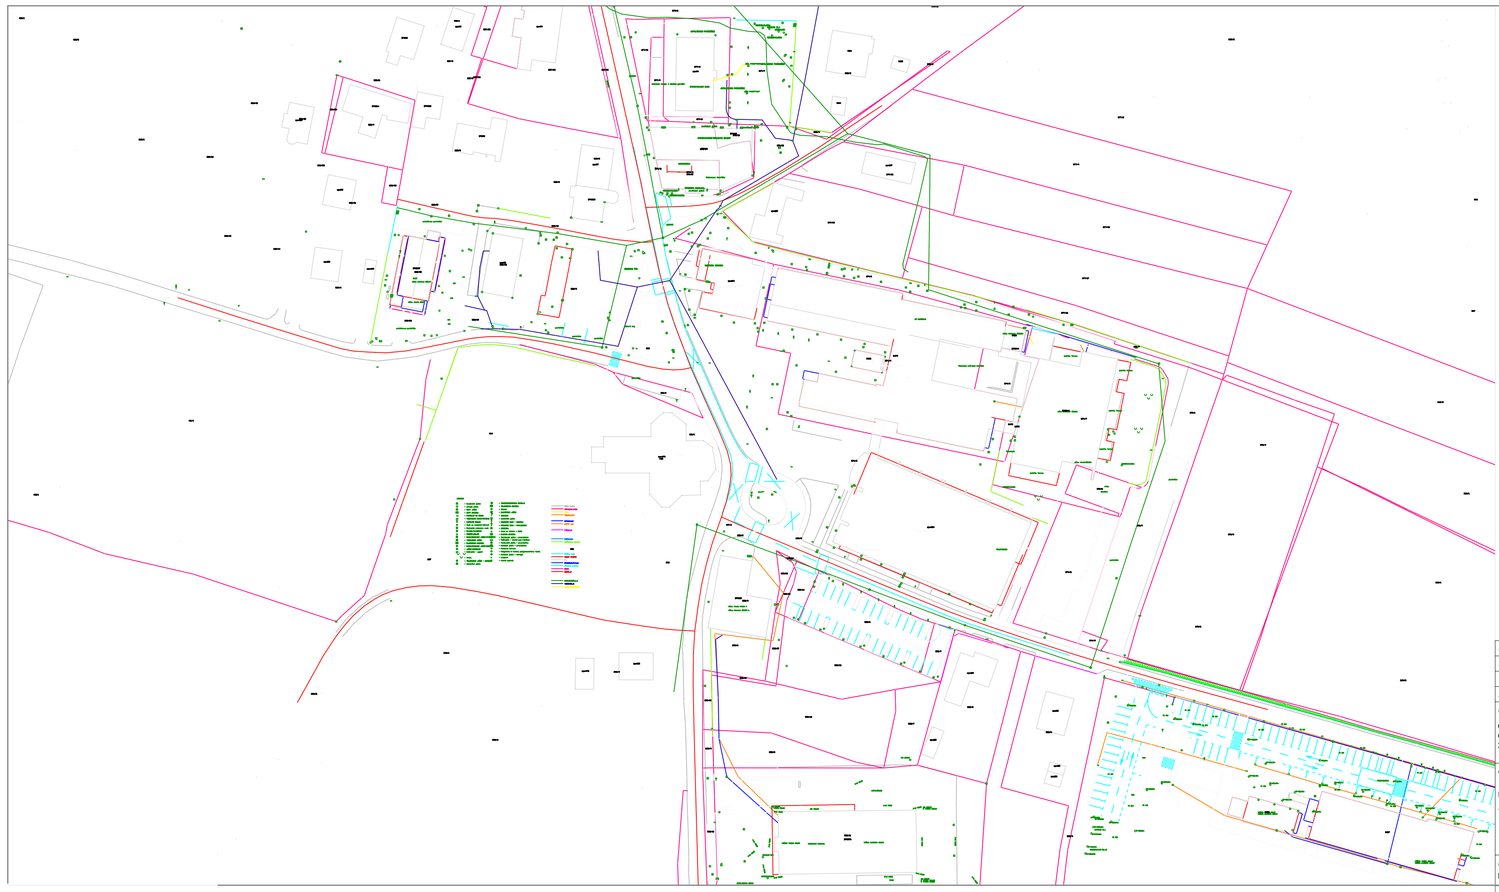


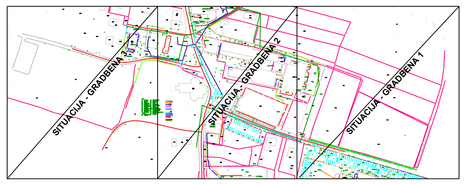

3			
2			
1			
št.	Opis spremembe	Datum	Podpis

investitor: OBČINA GORIŠNICA Gorišnica 83a 2272 Gorišnica	SOKPRO ARHITEKTI	*vrsta in št. proj. dok.:* PZI | 29-PZI/2024	*številka načrta:* 29-PZI/2024-ZU
		vrsta projekta: **2.1 - načrt s področja gradbeništva**	
objekt: **UREDITEV ZELENIH POVRŠIN -ZELENA GORIŠNICA**	*projektant:* SOKPRO d.o.o., Gorišnica 56, 2272 Gorišnica **tel.: 02/743 0020 / mob.: 041 353 003** **www.sokpro.eu / info@sokpro.eu**	*risba:* Naziv načrta **SITUACIJA - obstoječe stanje**	
	odg. vodja projekta: **Petra Žiher Sok, univ.dipl.gosp.inž., IZS G-2143**		
	pooblaščen/a inženir/ka: **Petra Žiher Sok, univ.dipl.gosp.inž., IZS G-2143**	*nulta kota:*	*merilo:* **M 1:1000**
lokacija objekta: **k.o.Gorišnica, parc.št.:401/1**	*izdelal/a:*	*datum izdelave:* september 2025	*risba št.:* **0**

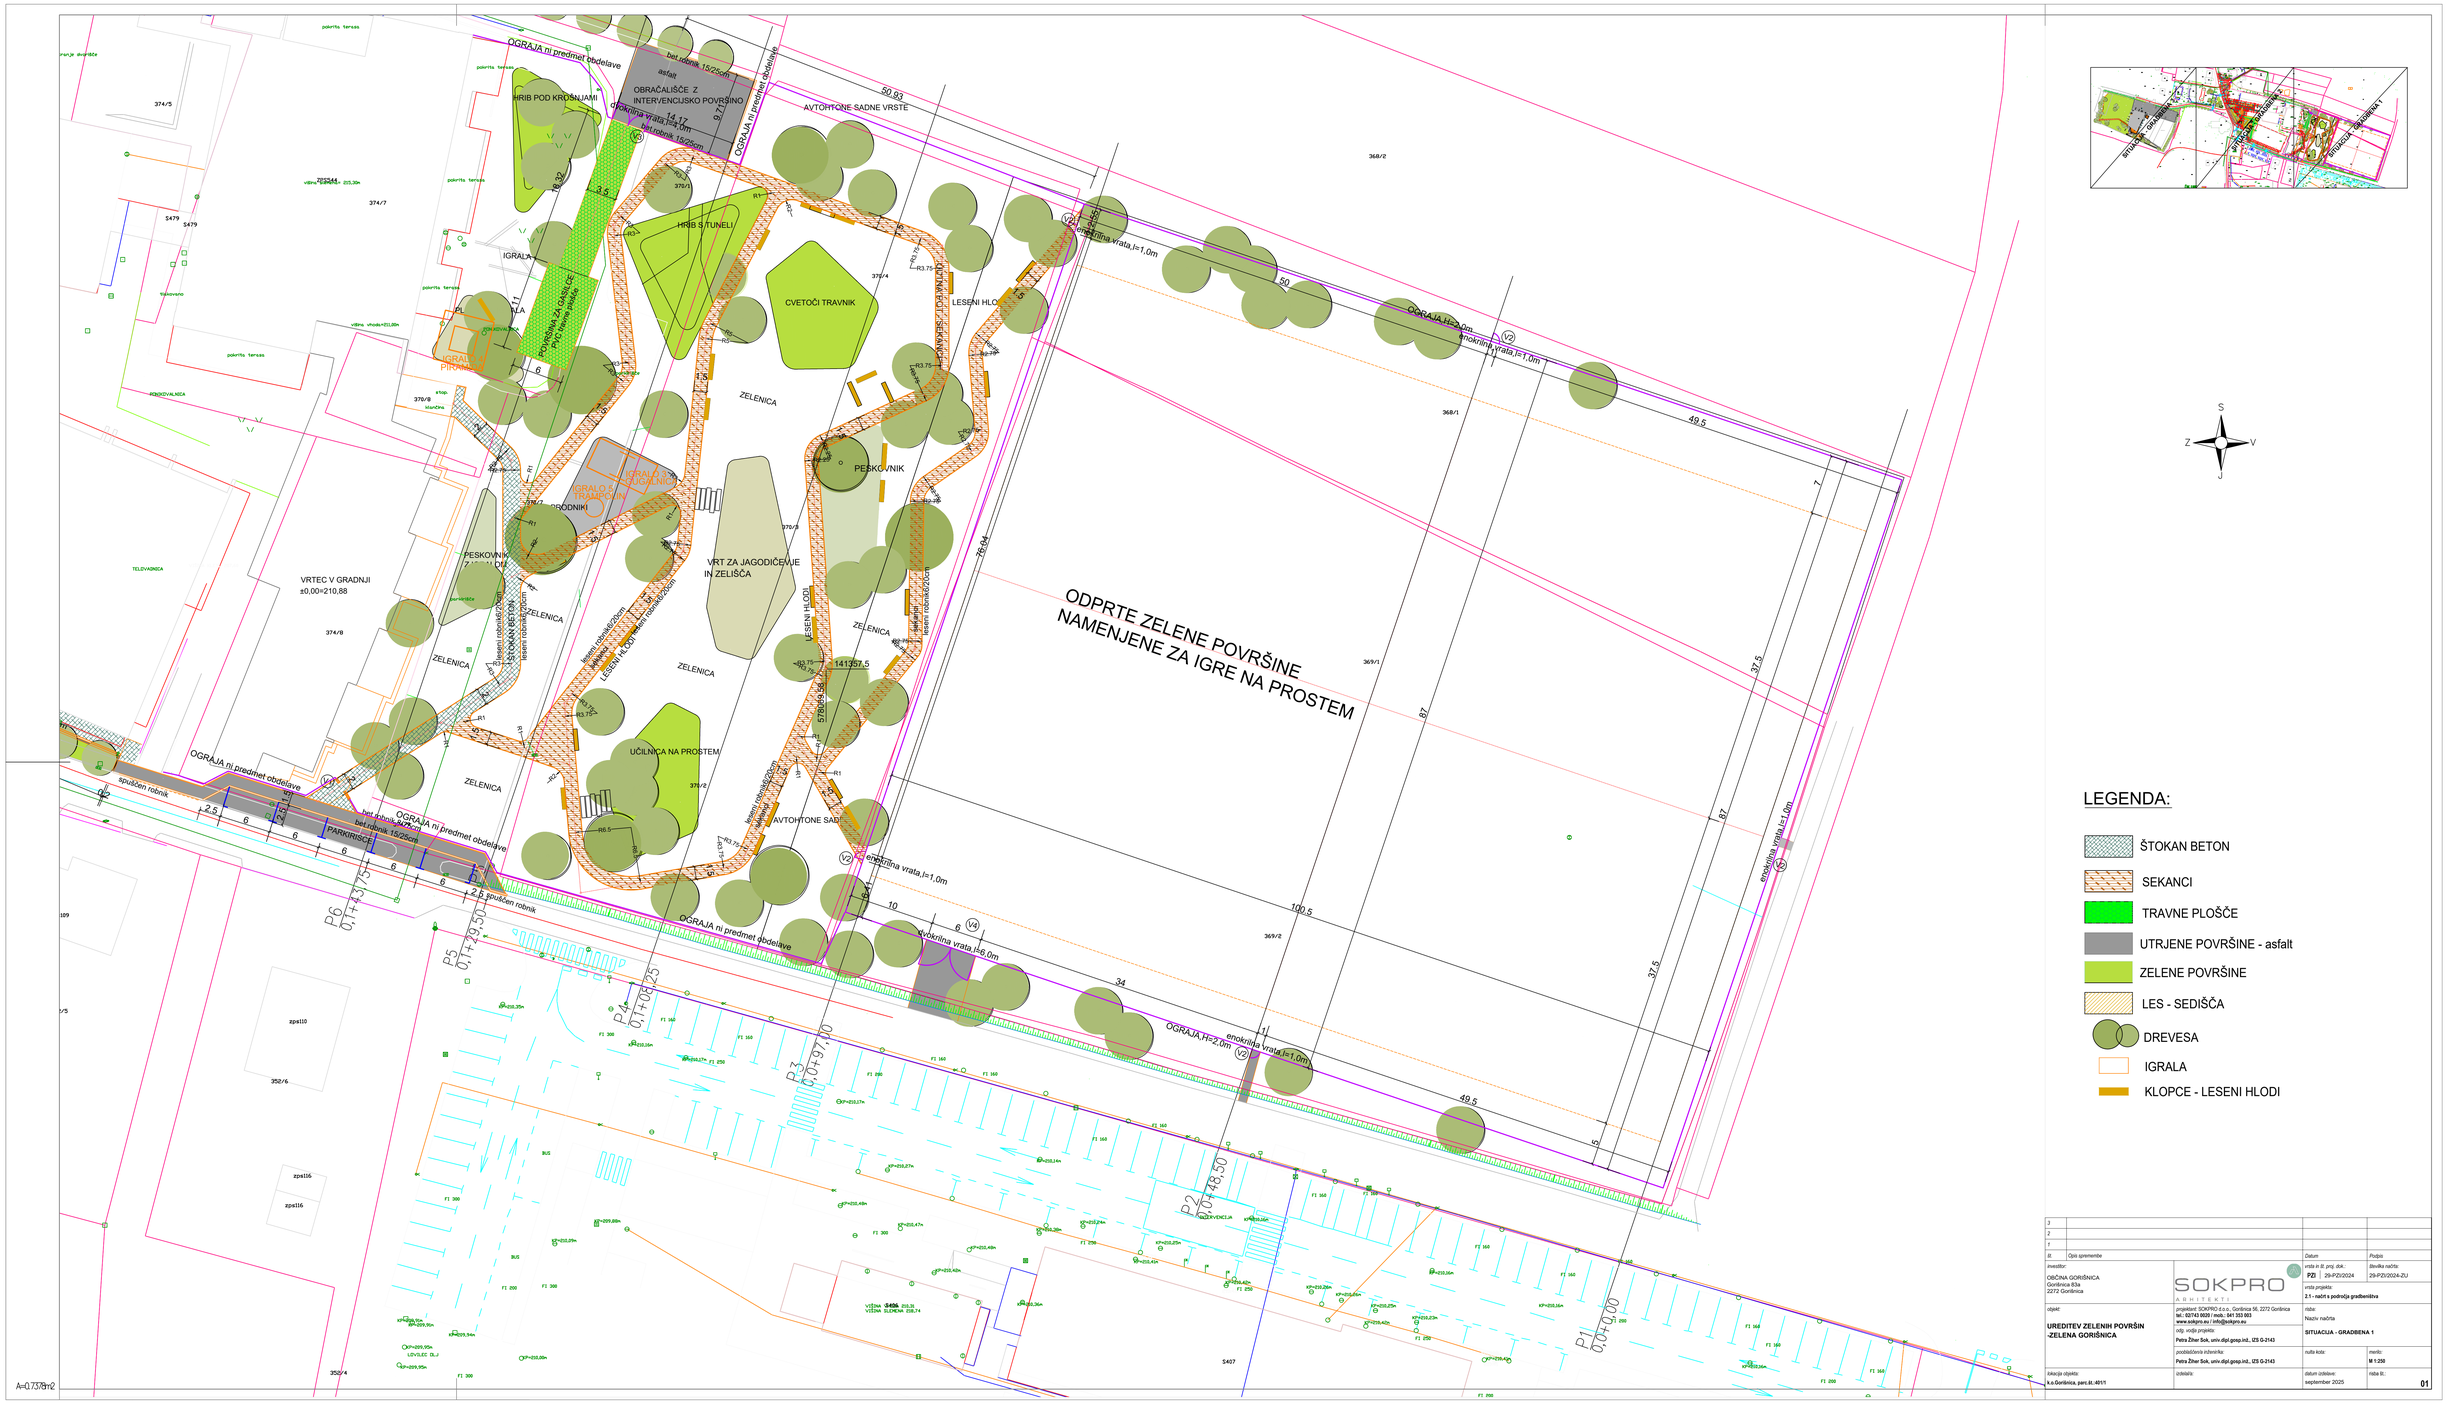

LEGENDA:

- ŠTOKAN BETON
- SEKANCI
- TRAVNE PLOŠČE
- UTRJENE POVRŠINE - asfalt
- ZELENE POVRŠINE
- LES - SEDIŠČA
- DREVESA
- IGRALA
- KLOPCE - LESENI HLODI

3			
2			
1			
št.	Opis spremembe	Datum	Podpis

investitor:
OBČINA GORIŠNICA
Gorišnica 83a
2272 Gorišnica

objekt:
UREDITEV ZELENIH POVRŠIN -ZELENA GORIŠNICA

SOKPRO ARHITEKTI

projektant: SOKPRO d.o.o., Gorišnica 56, 2272 Gorišnica
tel.: 02/743 5020 / mob.: 041 353 003
www.sokpro.eu / info@sokpro.eu

vod. vodja projekta:
Petra Žiher Sok, univ.dipl.geogr.ind., IZS G-2143

pooblaščena inženirka:
Petra Žiher Sok, univ.dipl.geogr.ind., IZS G-2143

vrsta št. in pr. dok.:	številka načrta:
PZI 29-PZI/2024	29-PZI/2024-ZU
vrsta projekta:	
2.1 - načrt s področja gradbeništva	
ime:	
Naziv načrta	
SITUACIJA - GRADBENA 1	
nulta kota:	merilo:
	M 1:200
datum izdelave:	risba št.:
september 2025	**01**

lokacija objekta:
k.o.Gorišnica, parc.št. 401/1

izdelal/a:





LEGENDA:

- ŠTOKAN BETON
- SEKANCI
- TRAVNE PLOŠČE
- UTRJENE POVRŠINE - asfalt
- ZELENE POVRŠINE
- LES - SEDIŠČA
- DREVESA
- IGRALA
- KLOPCE - LESENI HLODI

3			
2			
1			
št.	Opis spremembe	Datum	Podpis

investitor: OBČINA GORIŠNICA, Gorišnica 83a, 2272 Gorišnica	SOKPRO ARHITEKTI	vrsta in št. proj. dok.: PZI | 29-PZI/2024	številka načrta: 29-PZI/2024-ZU
objekt: **UREDITEV ZELENIH POVRŠIN -ZELENA GORIŠNICA**	projektant: SOKPRO d.o.o., Gorišnica 56, 2272 Gorišnica, tel.: 02/743 0020 / mob.: 041 353 003, www.sokpro.eu / info@sokpro.eu	vrsta projekta: 2.1 - načrt s področja gradbeništva	risba: Naziv načrta
	odg. vodja projekta: Petra Žiher Sok, univ.dipl.gosp.inž., IZS G-2143		SITUACIJA - GRADBENA 2
	pooblaščenik inženirka: Petra Žiher Sok, univ.dipl.gosp.inž., IZS G-2143	ničla kota:	merilo: M 1:250
lokacija objekta: k.o.Gorišnica, parc.št.:401/1	izdelal/a:	datum izdelave: september 2025	risba št.: 02

A=0,579ha


ODPRTE ZELENE POVRŠINE
NAMENJENE ZA GASILSKE VAJE
PREDVIDENI blok1
PREDVIDENI blok2
NEZAHTEVEN OBJEKT
SMETI
TLAKOVANE POVRŠINE
LESENI HLODI
IGRALO 3
SUČNA NIČA
DREVORED - JAVOR
LESENI HLODI
leseni robnik 6/20cm
betonski robnik
travne plošče
leseni robnik 6/20cm
gramoz
KOŠ
Taktilne oznočbe
ZP5597
388/25
388/26
388/19
388/20
388/3
388/18
388/15
388/14
388/6
400/1
397
396
LEGENDA:
ŠTOKAN BETON
SEKANCI
TRAVNE PLOŠČE
UTRJENE POVRŠINE - asfalt
ZELENE POVRŠINE
LES - SEDIŠČA
DREVESA
IGRALA
KLOPCE - LESENI HLODI
S
Z
V
J
A=0.590ha
3
2
1
št. Opis spremembe
Datum
Podpis
investitor:
OBČINA GORIŠNICA
Gorišnica 83a
2272 Gorišnica
SOKPRO
ARHITEKTI
vrsta št. pr. proj. dok.:
PZI
29-PZI/2024
številka načrta:
29-PZI/2024-ZU
vrsta projekta:
2.1 - načrt s področja gradbeništva
objekt:
UREDITEV ZELENIH POVRŠIN
-ZELENA GORIŠNICA
projektant: SOKPRO d.o.o., Gorišnica 56, 2272 Gorišnica
tel.: 02/743 9020 / mob.: 041 353 003
www.sokpro.eu / info@sokpro.eu
odg. vodja projekta:
Petra Žiher Sok, univ.dipl.geogr.ind., IZS G-2143
risba:
Naziv načrta
SITUACIJA - GRADBENA 3
pooblaščena inženirka:
Petra Žiher Sok, univ.dipl.geogr.ind., IZS G-2143
ničla kota:
merilo:
M 1:250
lokacija objekta:
k.o. Gorišnica, parc.št. 401/1
izdelala:
datum izdelave:
september 2025
risba št.:
03

ODPRTE ZELENE POVRŠINE
NAMENJENE ZA IGRE NA PROSTEM

OGRAJA,H=2,0m
enokrilna vrata,l=1,0m
dvokrilna vrata,l=6,0m
enokrilna vrata,l=1,0m
OGRAJA,H=2,0m
enokrilna vrata,l=1,0m
enokrilna vrata,l=1,0m
enokrilna vrata,l=1,0m
lesena ograja,H=2,0m
ŽIVE SADI
RT
ICA

141411,64
141409,23
141404,53
141389,03
141379,53
141383,77
141369
141359,8
141353,5
141345,54
141338
141335,75
141329,21
141317,97
141302,47
141297,09

578098,63
578098,81
578087,84
578086,83
578079,85
578071,82
578144,77
578132,78
578190,73
578194,86
578176,74
578166,76
578167,05
578120,8
578074,03

50
49.5
100.5
90.43
76.04
37.5
87
7
5
10
6
34
1
1.5
2.5


368/1
369/1
369/2

A= 0,9980m2

3			
2			
1			
št.	Opis spremembe	Datum	Podpis

investitor: OBČINA GORIŠNICA, Gorišnica 83a, 2272 Gorišnica	SOKPRO ARHITEKTI	vrsta in št. proj. dok.: PZI 29-PZI/2024	številka načrta: 29-PZI/2024-ZU
		vrsta projekta: 2.1 - načrt s področja gradbeništva	
objekt: UREDITEV ZELENIH POVRŠIN -ZELENA GORIŠNICA	projektant: SOKPRO d.o.o., Gorišnica 56, 2272 Gorišnica tel.: 02/743 9020 / mob.: 041 353 083 www.sokpro.eu / info@sokpro.eu	naba: Naziv načrta	
	odg. vodja projekta: Petra Žiher Sok, univ.dipl.geog.inž., IZS G-2143	SITUACIJA - KOLIČBA 1	
	pooblaščeno inženirka: Petra Žiher Sok, univ.dipl.geog.inž., IZS G-2143	nulta kota:	merilo: M 1:125
lokacija objekta: k.o. Gorišnica, parc.št.:401/1	izdelala:	datum izdelave: september 2025	risba št.: 04


141430,51
578047,88
578061,3
141425,93
50,93
AVTOHTONE SADNE VRSTE
asfalt
bet.robnik 15/25cm
OBRAČALIŠČE Z INTERVENCIJSKO POVRŠINO
HRIB POD KROŠNJAMI
141421,6
578044,68
141420,17
141417,93
578046,37
141416,78
578064,28
141413,58
578058,91
141411,64
578099,63
141409,23
141409,25
578044,76
HRIB S TUNELI
IGRALA
141406,81
578083,1
141404,53
578098,81
578098,84
CVETOČI TRAVNIK
141396,9
578055,66
LESENI HLODI
141395,22
578086,68
POVRŠINA ZA GASILCE PVC travna plošča
141393,39
141391,96
578036,44
578046,76
578026,16
141388,44
578032,96
ZELENICA
141390,43
578083,1
141383,77
141383,36
578067,77
578080,2
PESKOVNIK
141378,46
578087,84
141381,82
578032,96
578053,74
141378,63
141374,86
578032,96
141371,23
VRT ZA JAGODIČEVJE IN ZELIŠČA
141369
76,04
578086,83
VRTEC V GRADNJI
±0,00=210,88
141368,22
578052,97
ZELENICA
LESENI HLODI
ZELENICA
141359,8
141357,5
578079,95
578069,58
141356,49
141353,49
578032,96
578039,07
141351,26
141349,49
578068,09
578024,72
141346,36
UČILNICA NA PROSTEM
141345,54
141343,81
141342,1
578068,37
AVTOHTONE SADI
577996,98
578000,12
578010,3
PARKIRIŠČE
bet.robnik 8/25cm
bet.robnik 15/25cm
141335,75
141334,82
141334,68
141331,7
141331,44
578059,63
578074,03
578079,91
141329,21
578071,82
P6
0,1+43,75
P5
0,1+29,50
spuščen robnik
dvokrilna vrata,l=6,0m
ODPRT
NAMEN

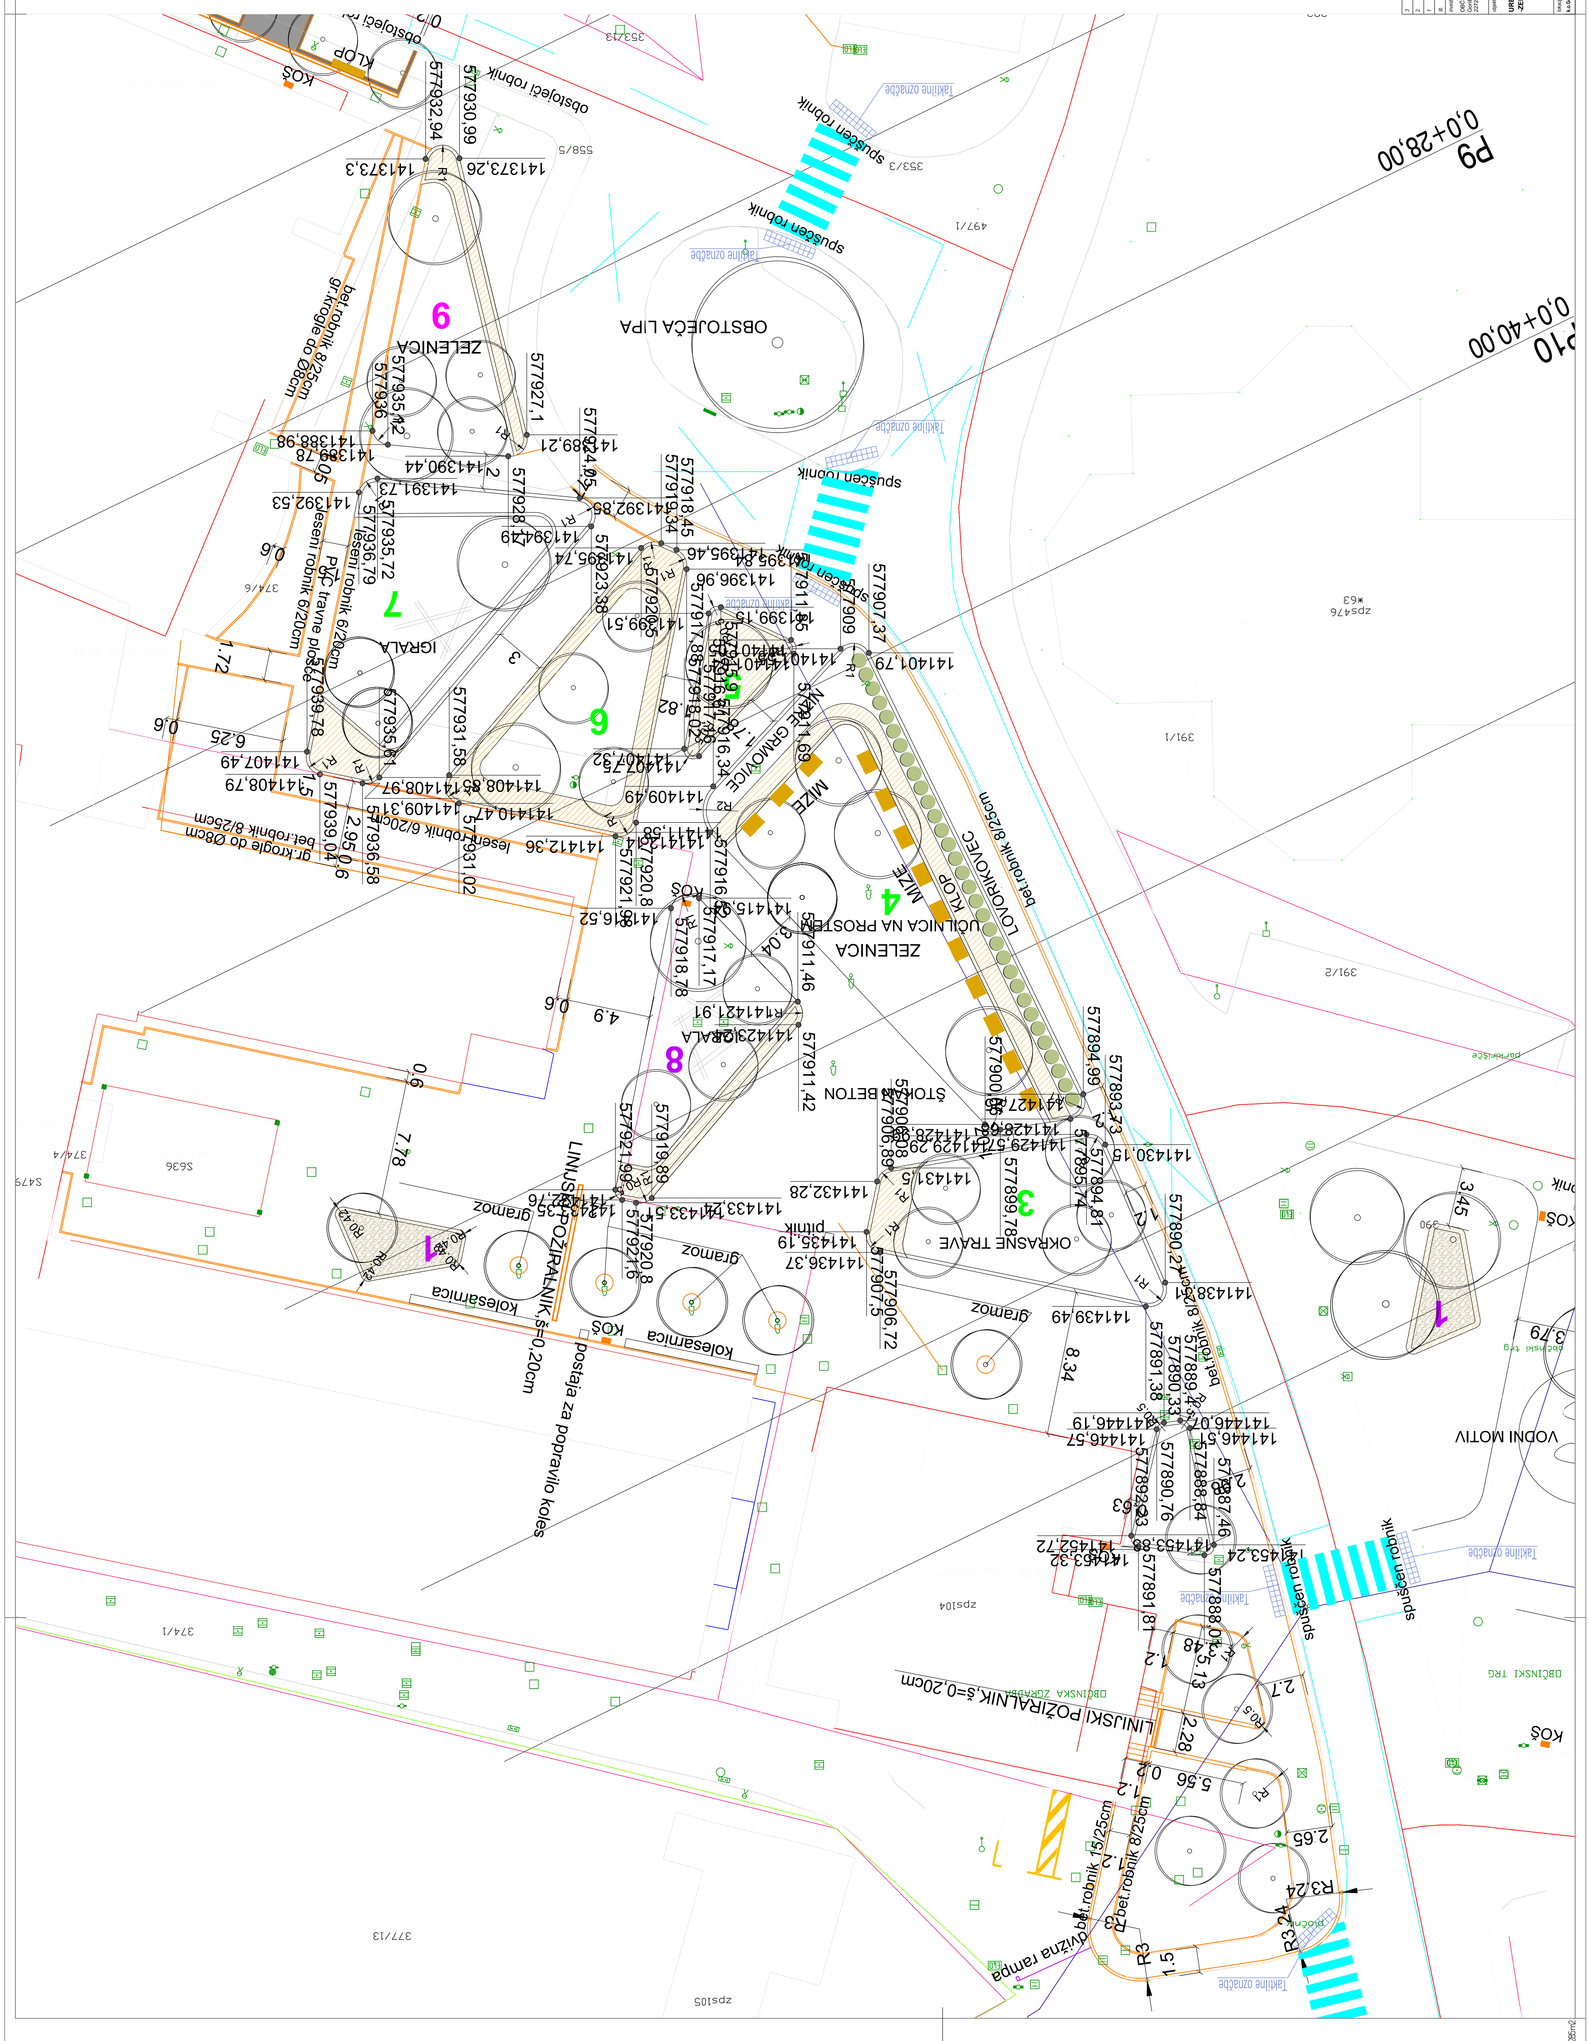

SOKPRO
A R H I T E K T I

3			
2			
1			







merilo: **M 1:125**

datum izdelave: **september 2025**

izvajalci načrta:
ka.Sonaravna, javni zd. AB11

list: **06**

pločnik

travne plošče
leseni robnik 6/20cm

LESENI HLODI

LESENI HLODI

ODPRTE ZELENE POVRŠINE

leseni robnik6/20cm
sekanci
leseni robnik6/20cm

577688,74

141410,41

141408,85

577651,87

R5

R5

577705,81

141398,48

211,23

211,13

211,07

211,18

211,18

211,18


400

S
Z
V
J

A= 0,5203m2

3			
2			
1			
št.	Opis spremembe	Datum	Podpis

investitor: OBČINA GORIŠNICA, Gorišnica 83a, 2272 Gorišnica	SOKPRO ARHITEKTI	vrsta in št. proj. dok.: PZI | 29-PZI/2024	številka načrta: 29-PZI/2024-ZU
		vrsta projekta: 2.1 - načrt s področja gradbeništva	
objekt: UREDITEV ZELENIH POVRŠIN -ZELENA GORIŠNICA	projektant: SOKPRO d.o.o., Gorišnica 56, 2272 Gorišnica, tel.: 02/743 0020 / mob.: 041 353 003, www.sokpro.eu / info@sokpro.eu	risba: Naziv načrta	
	odg. vodja projekta: Petra Žiher Sok, univ.dipl.gosp.inž., IZS G-2143	SITUACIJA - KOLIČBA 4	
	pooblaščena inženirka: Petra Žiher Sok, univ.dipl.gosp.inž., IZS G-2143	nulta kota:	merilo: M 1:125
lokacija objekta: k.o.Gorišnica, parc.št.:401/1	izdelal/a:	datum izdelave: september 2025	risba št.: 07

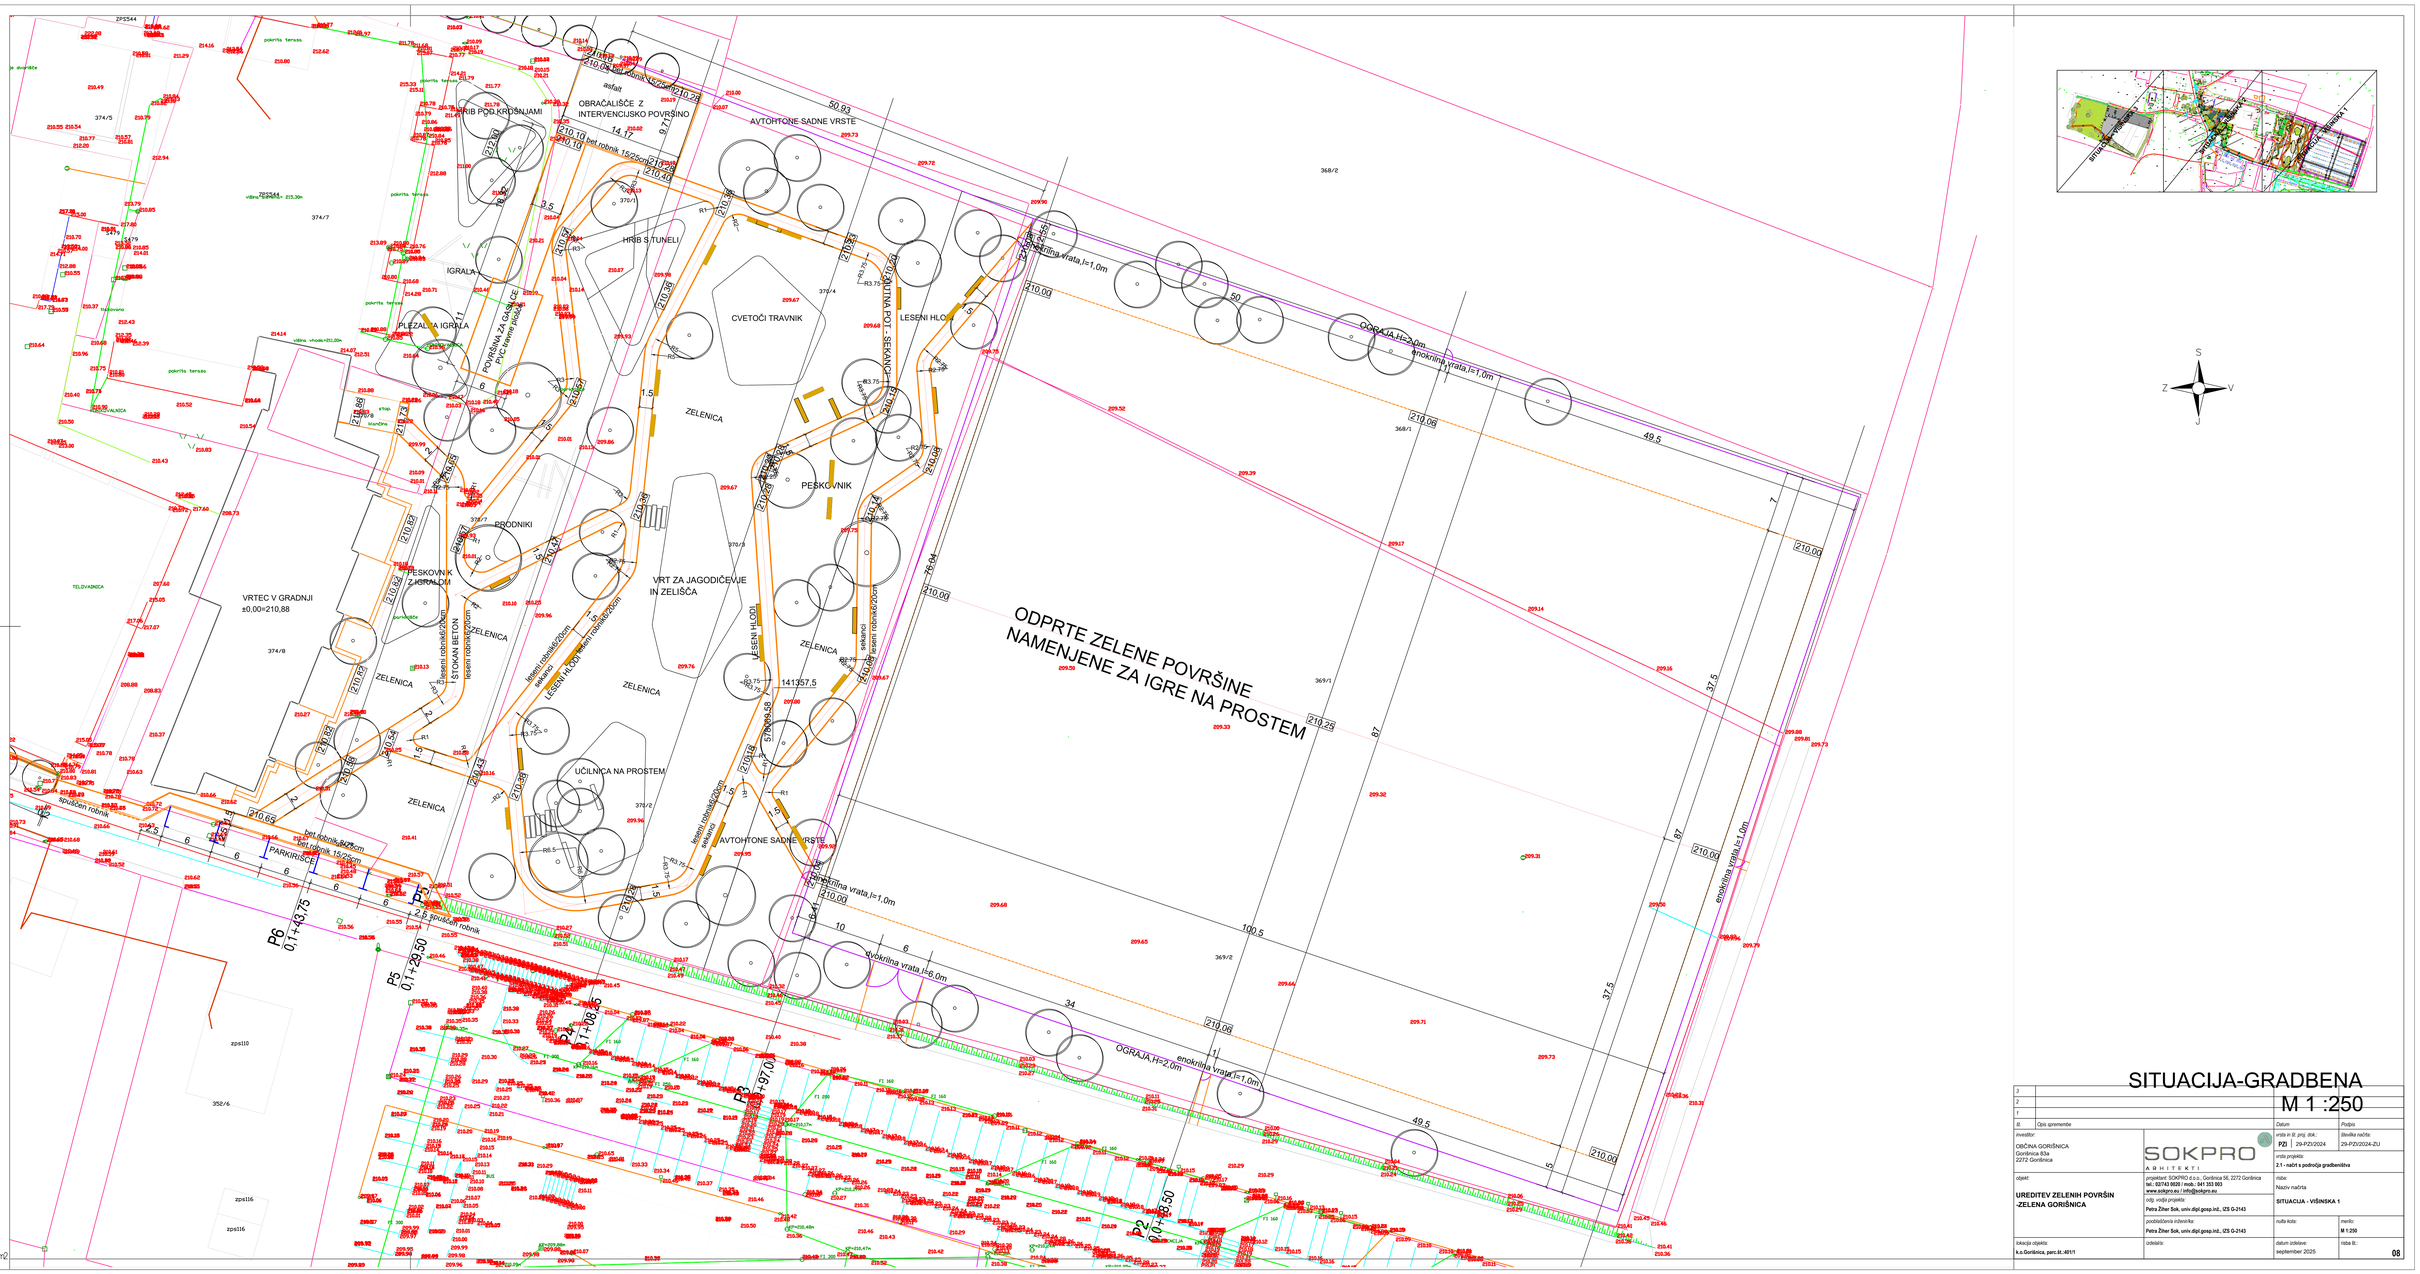



S
Z V
J

SITUACIJA-GRADBENA
M 1 :250

3			
2			
1			
št.	Opis spremembe	Datum	Podpis


investitor:		vrsta in št. proj. dok.:	številka načrta:
OBČINA GORIŠNICA Gorišnica 83a 2272 Gorišnica	SOKPRO ARHITEKTI	PZI 29-PZI/2024	29-PZI/2024-ZU
		vrsta projekta: 2.1 - načrt s področja gradbeništva	
objekt:	projektant: SOKPRO d.o.o., Gorišnica 56, 2272 Gorišnica tel.: 02/743 0020 / mob.: 041 353 063 www.sokpro.eu / info@sokpro.eu		Ime: Naziv načrta
UREDITEV ZELENIH POVRŠIN -ZELENA GORIŠNICA	odg. vodja projekta: **Petra Žiher Sok, univ.dipl.gosp.inž., IZS G-2143**		**SITUACIJA - VIŠINSKA 1**
	pooblaščeni inženirka: **Petra Žiher Sok, univ.dipl.gosp.inž., IZS G-2143**	nulta kota:	merilo: **M 1:250**
lokacija objekta: **k.o.Gorišnica, parc.št.:491/1**	izdelal/a:	datum izdelave: september 2025	risba št.: **08**

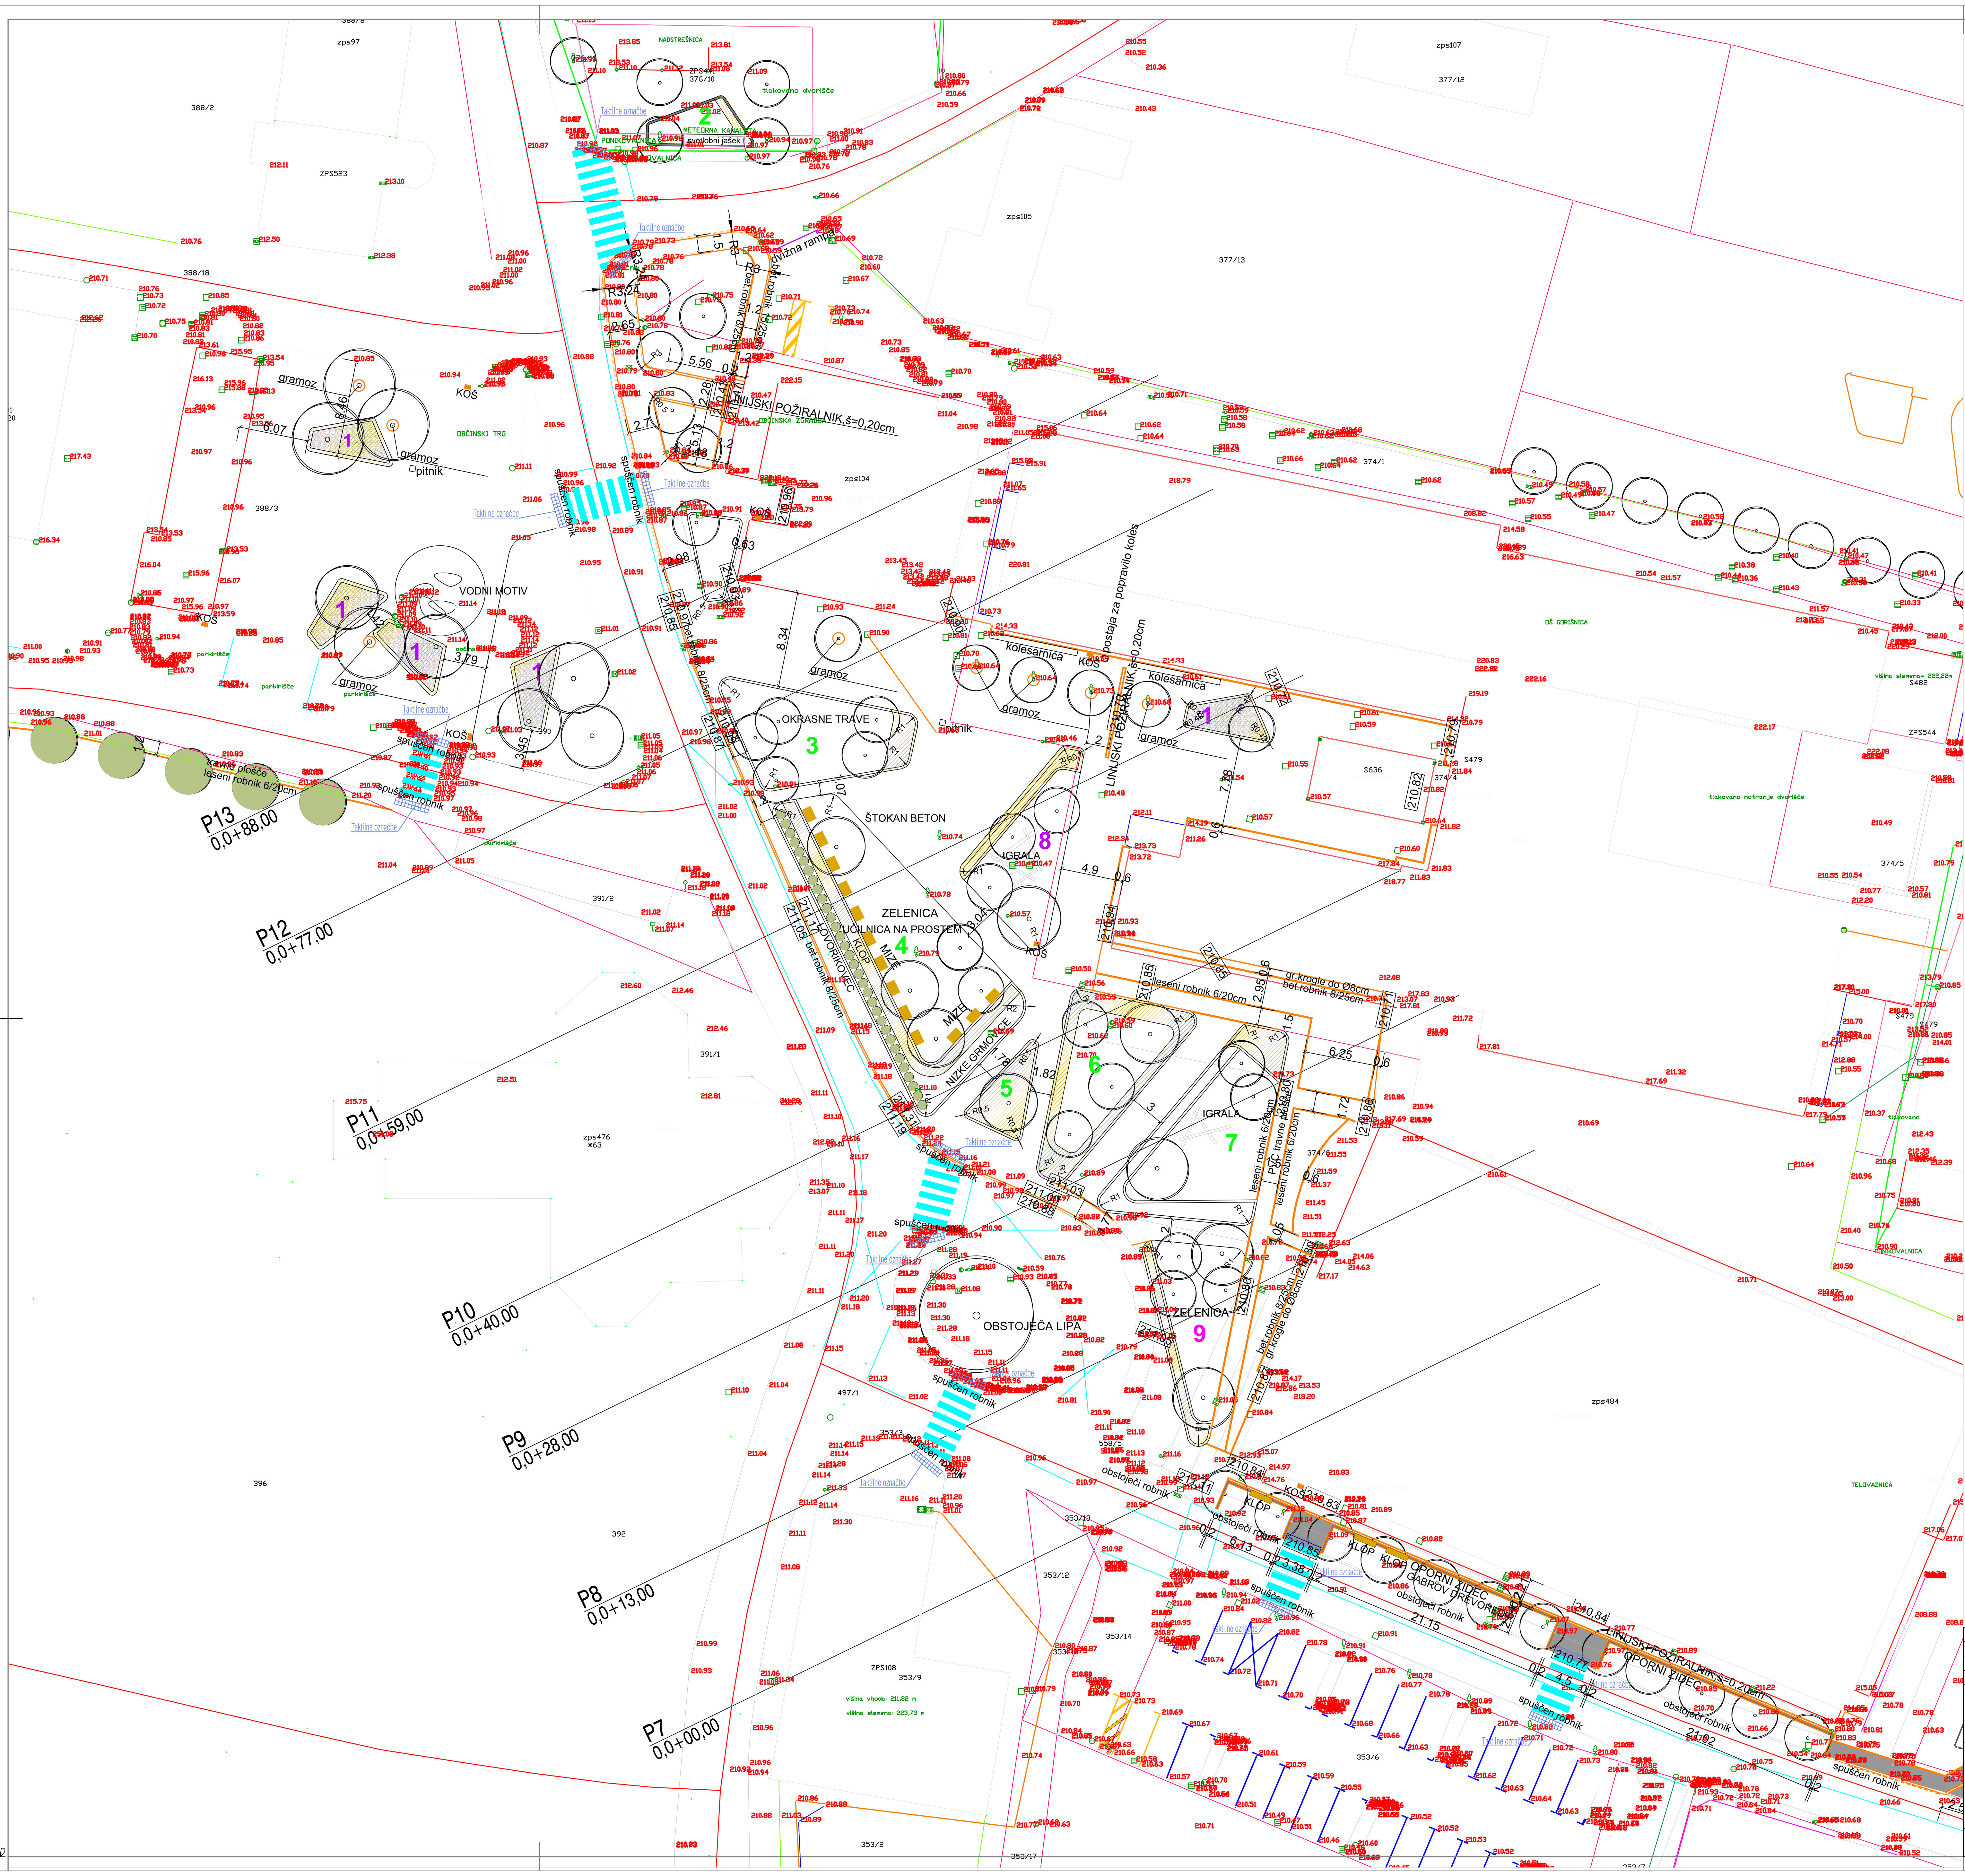

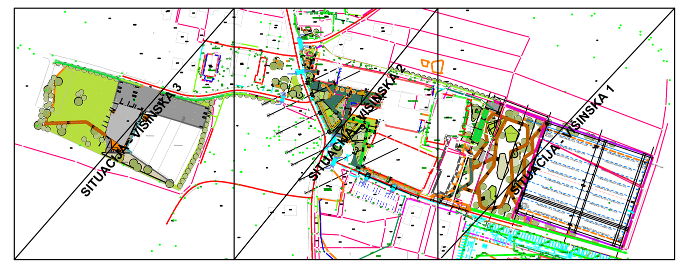

3			
2			
1			
št. Opis spremembe		Datum	Podpis
investitor: OBČINA GORIŠNICA, Gorišnica 83a, 2272 Gorišnica	SOKPRO ARHITEKTI	vrsta in št. proj. dok.: PZI 29-PZI/2024	številka načrta: 29-PZI/2024-ZU
		vrsta projekta: 2.1 - načrt s področja gradbeništva	
objekt: **UREDITEV ZELENIH POVRŠIN -ZELENA GORIŠNICA**	projektant: SOKPRO d.o.o., Gorišnica 56, 2272 Gorišnica, tel.: 02/743 0020 / mob.: 041 353 003, www.sokpro.eu / info@sokpro.eu	risba: Naziv načrta SITUACIJA - VIŠINSKA 2	
	odg. vodja projekta: Petra Žiher Sok, univ.dipl.gosp.inž., IZS G-2143		
	pooblaščen/a inženir/ka: Petra Žiher Sok, univ.dipl.gosp.inž., IZS G-2143	nulta kota:	merilo: M 1:250
lokacija objekta: k.o.Gorišnica, parc.št.:401/1	izdelal/a:	datum izdelave: september 2025	risba št.: 09



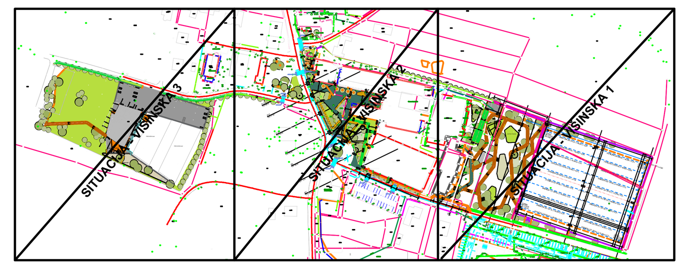

A=0.5902m2

št.	Opis spremembe	Datum	Podpis
3			
2			
1			

investitor: OBČINA GORIŠNICA, Gorišnica 83a, 2272 Gorišnica	SOKPRO ARHITEKTI	vrsta in št. proj. dok.: PZI 29-PZI/2024	številka načrta: 29-PZI/2024-ZU
		vrsta projekta: 2.1 - načrt s področja gradbeništva	
objekt: UREDITEV ZELENIH POVRŠIN -ZELENA GORIŠNICA	projektant: SOKPRO d.o.o., Gorišnica 56, 2272 Gorišnica tel.: 02/743 0020 / mob.: 041 353 003 www.sokpro.eu / info@sokpro.eu	risba: Naziv načrta SITUACIJA - VIŠINSKA 3	
	odg. vodja projekta: Petra Žiher Sok, univ.dipl.gosp.inž., IZS G-2143		
	pooblaščen/a inženir/ka: Petra Žiher Sok, univ.dipl.gosp.inž., IZS G-2143	nulta kota:	merilo: M 1:250
lokacija objekta: k.o.Gorišnica, parc.št.:401/1	izdelal/a:	datum izdelave: september 2025	risba št.: 10




LEGENDA:


- ŠTOKAN BETON
- SEKANCI
- TRAVNE PLOŠČE
- UTRJENE POVRŠINE - asfalt
- ZELENE POVRŠINE
- LES - SEDIŠČA
- DREVESA
- IGRALA
- DRENAŽA
- KLOPCE - LESENI HLODI

št.	Opis spremembe	Datum	Podpis
3			
2			
1			


investitor: OBČINA GORIŠNICA, Gorišnica 83a, 2272 Gorišnica	SOKPRO ARHITEKTI	vrsta št. proj. dok.: PZI	številka načrta: 29-PZI/2024-ZU
		vrsta projekta: 2.1 - načrt s področja gradbeništva	
objekt: UREDITEV ZELENIH POVRŠIN -ZELENA GORIŠNICA	projektant: SOKPRO d.o.o., Gorišnica 56, 2272 Gorišnica; tel.: 02/743 0020 / mob.: 041 333 003; www.sokpro.eu / info@sokpro.eu	naloga: Naziv načrta: SITUACIJA - DRENAŽA	
	odg. vodja projekta: Petra Žiher Sok, univ.dipl.geog.inž., IZS G-2143		
	pooblaščena inženirka: Petra Žiher Sok, univ.dipl.geog.inž., IZS G-2143	načrtu kota:	merilo: M 1:250
lokacija objekta: k.o. Gorišnica, parc.št.: 401/1	izdelala:	datum izdelave: september 2025	načrta št.: 11


P1
0,0+0,00

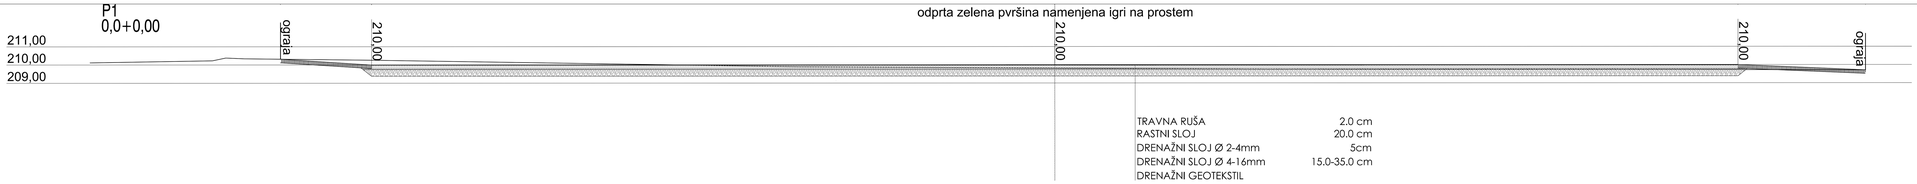

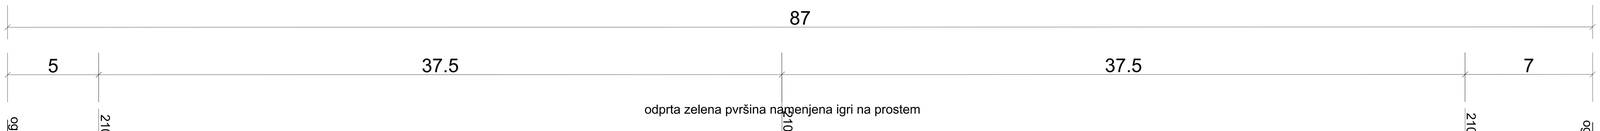


P2
0,0+48,50

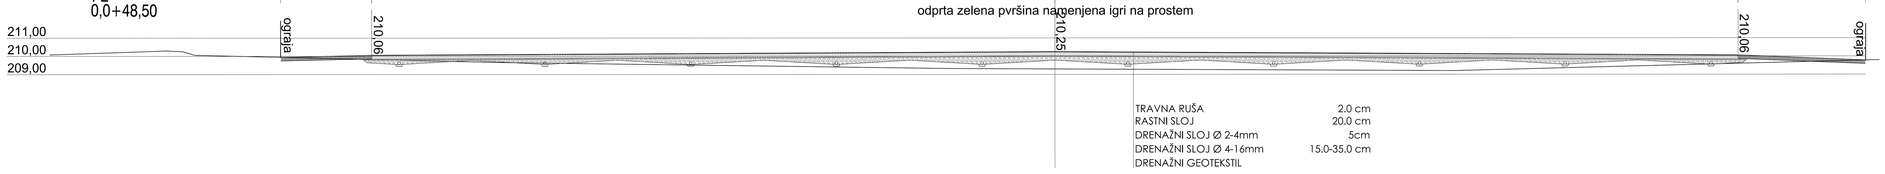

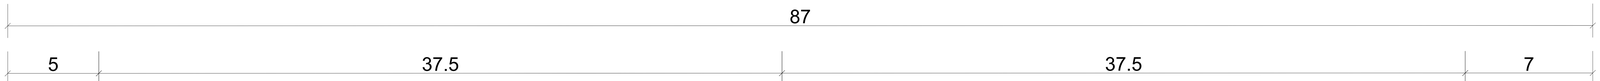

P3
0,0+97,00

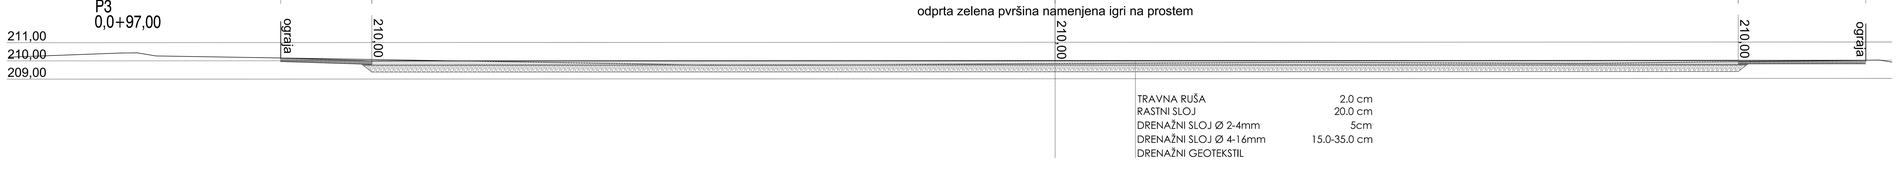

3			
2			
1			
št.	Opis spremembe	Datum	Potpis

investitor:
OBČINA GORIŠNICA
Gorišnica 83a
2272 Gorišnica

SOKPRO ARHITEKTI

projektant: SOKPRO d.o.o., Gorišnica 50, 2272 Gorišnica
tel.: 02/740 9020 | mob.: 041 353 883
www.sokpro.si | info@sokpro.eu

vrsta projekta: PZI | 29-PZI/2024
številka načrta: 29-PZI/2024-ZU

odg. vodja projekta:
Petra Žiher Sok, univ.dipl.gosp.inž., IZS G-2143

pooblaščena arhitektka:
Petra Žiher Sok, univ.dipl.gosp.inž., IZS G-2143

faza: Načrt načrta
PREREZI P1 - P3

ruška kota:

merilo:
M 1: 100


lokacija objekta:
k.o Gorišnica, parc.št. 491/1

zbirnik:

datum izdelave:
september 2025

risba št.:
12


Arh: 0.7700m^2

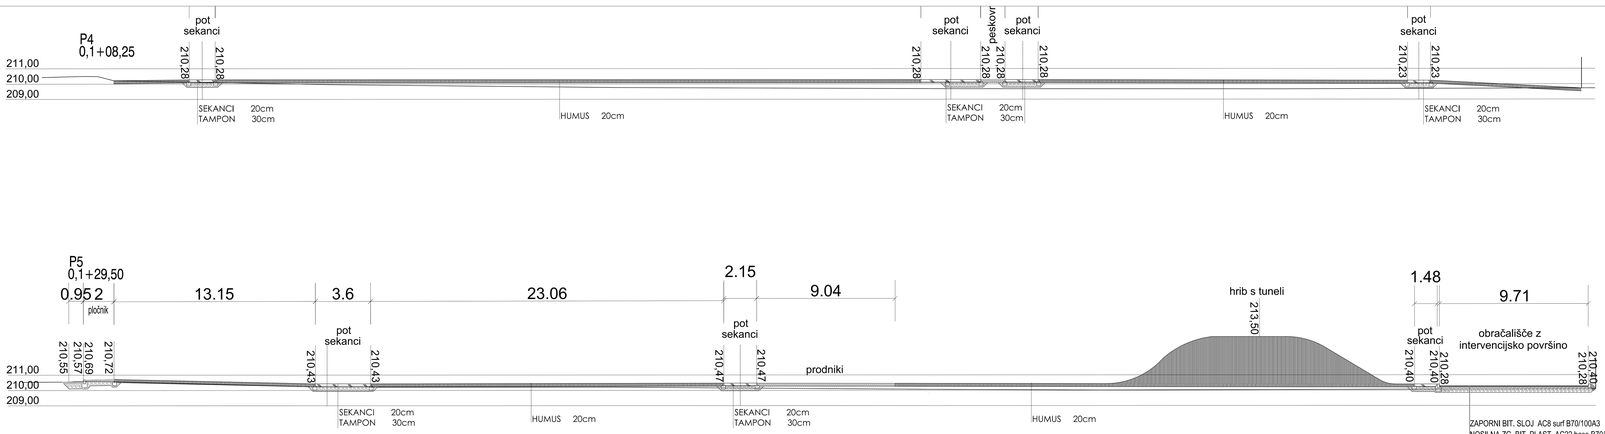


A=0,7700m2

3			
2			
1			
0	Opis sprememb	Datum	Podpis
investitor:		vrsta št. proj. dok.:	številka načrta:


P7
0,0+00,00

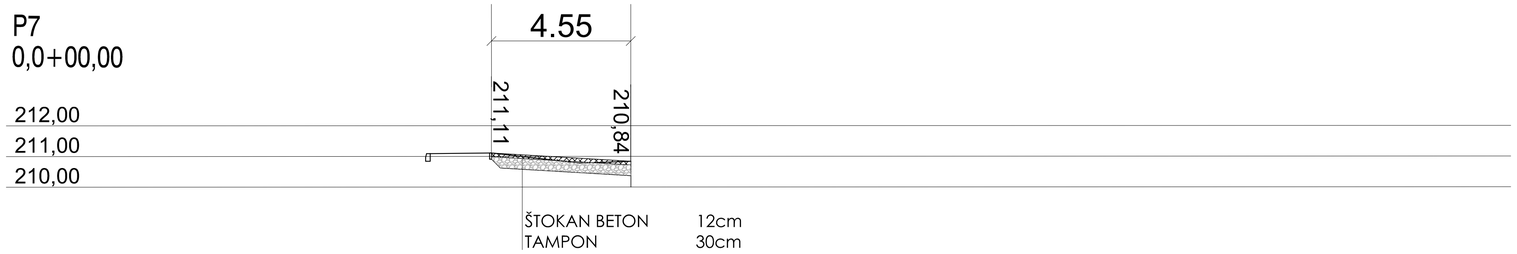


P8
0,0+13,00

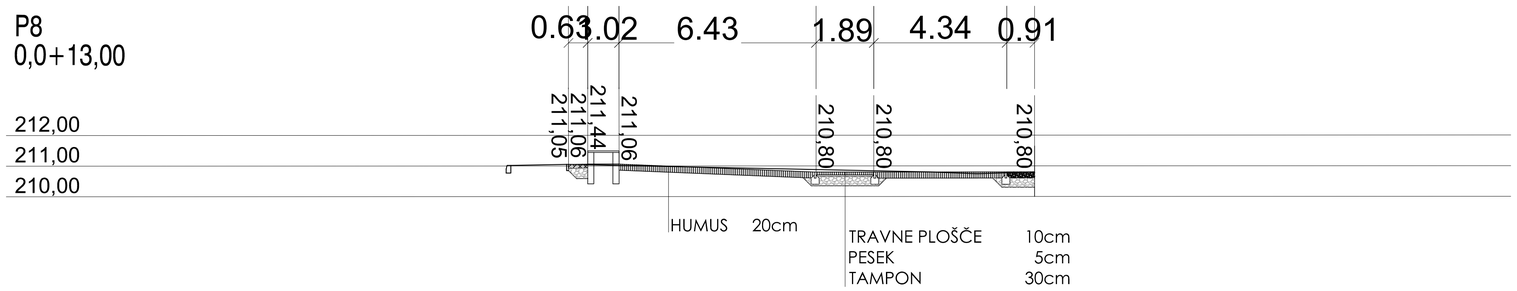

P9
0,0+28,00

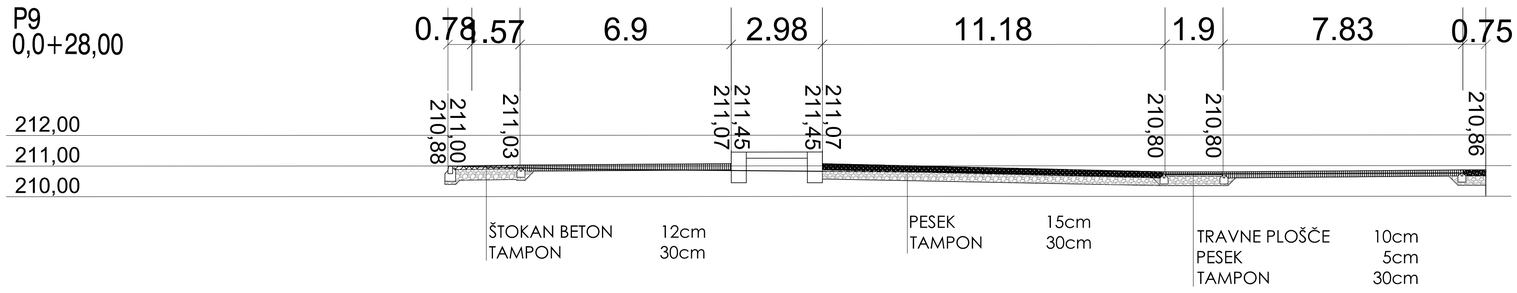

P10
0,0+40,00

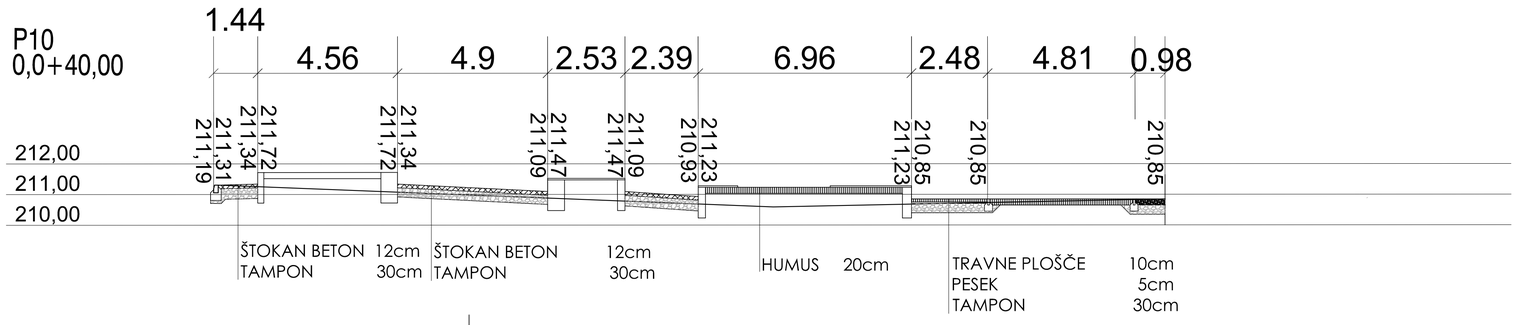


A= 0.3408m2


št.	Opis spremembe	Datum	Podpis
3			
2			
1			

investitor: OBČINA GORIŠNICA Gorišnica 83a 2272 Gorišnica	SOKPRO ARHITEKTI	*vrsta in št. proj. dok.:* PZI 29-PZI/2024	*številka načrta:* 29-PZI/2024-ZU
		vrsta projekta: **2.1 - načrt s področja gradbeništva**	
objekt: **UREDITEV ZELENIH POVRŠIN -ZELENA GORIŠNICA**	*projektant:* SOKPRO d.o.o., Gorišnica 56, 2272 Gorišnica **tel.: 02/743 0020 / mob.: 041 353 003** **www.sokpro.eu / info@sokpro.eu**	*risba:* Naziv načrta **PREREZI P7 - P10**	
	odg. vodja projekta: **Petra Žiher Sok, univ.dipl.gosp.inž., IZS G-2143**		
	pooblaščen/a inženirka: **Petra Žiher Sok, univ.dipl.gosp.inž., IZS G-2143**	*nulta kota:*	*merilo:* **M 1: 100**
lokacija objekta: **k.o.Gorišnica, parc.št.:401/1**	*izdelal/a:*	*datum izdelave:* september 2025	*risba št.:* 14


P11
0,0+59,00

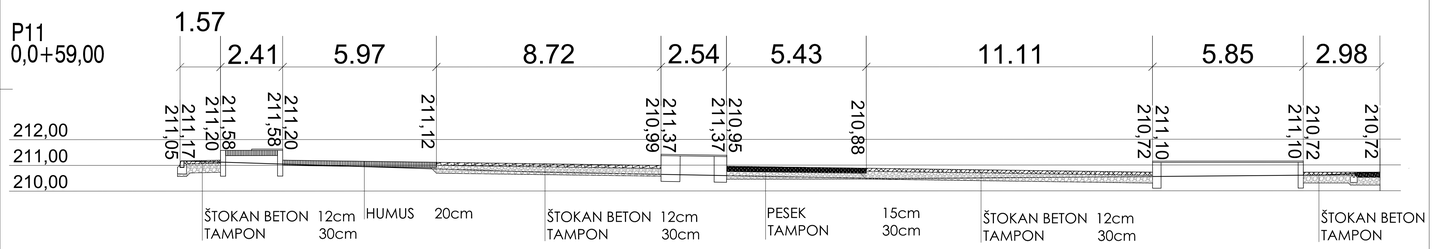

P12
0,0+77,00

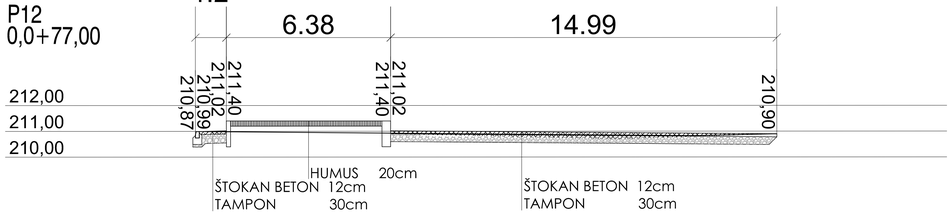


P13
0,0+88,00

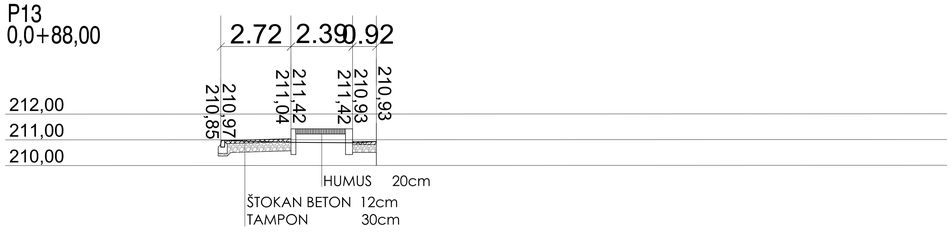

A=0.2907m2

3			
2			
1			
št.	Opis spremembe	Datum	Podpis

investitor: OBČINA GORIŠNICA, Gorišnica 83a, 2272 Gorišnica	SOKPRO ARHITEKTI	vrsta in št. proj. dok.: PZI | 29-PZI/2024	številka načrta: 29-PZI/2024-ZU
		vrsta projekta: 2.1 - načrt s področja gradbeništva	
objekt: **UREDITEV ZELENIH POVRŠIN -ZELENA GORIŠNICA**	projektant: SOKPRO d.o.o., Gorišnica 56, 2272 Gorišnica, tel.: 02/743 0020 / mob.: 041 333 003, www.sokpro.eu / info@sokpro.eu	risba: Naziv načrta: **PREREZI P11 - P13**	
	odg. vodja projekta: **Petra Žiher Sok, univ.dipl.goap.inž., IZS G-2143**		
	pooblaščena inženirka: **Petra Žiher Sok, univ.dipl.goap.inž., IZS G-2143**	nulta kota:	merilo: **M 1: 100**
lokacija objekta: **k.o.Gorišnica, parc.št.:401/1**	izdelal/a:	datum izdelave: september 2025	risba št.: 15

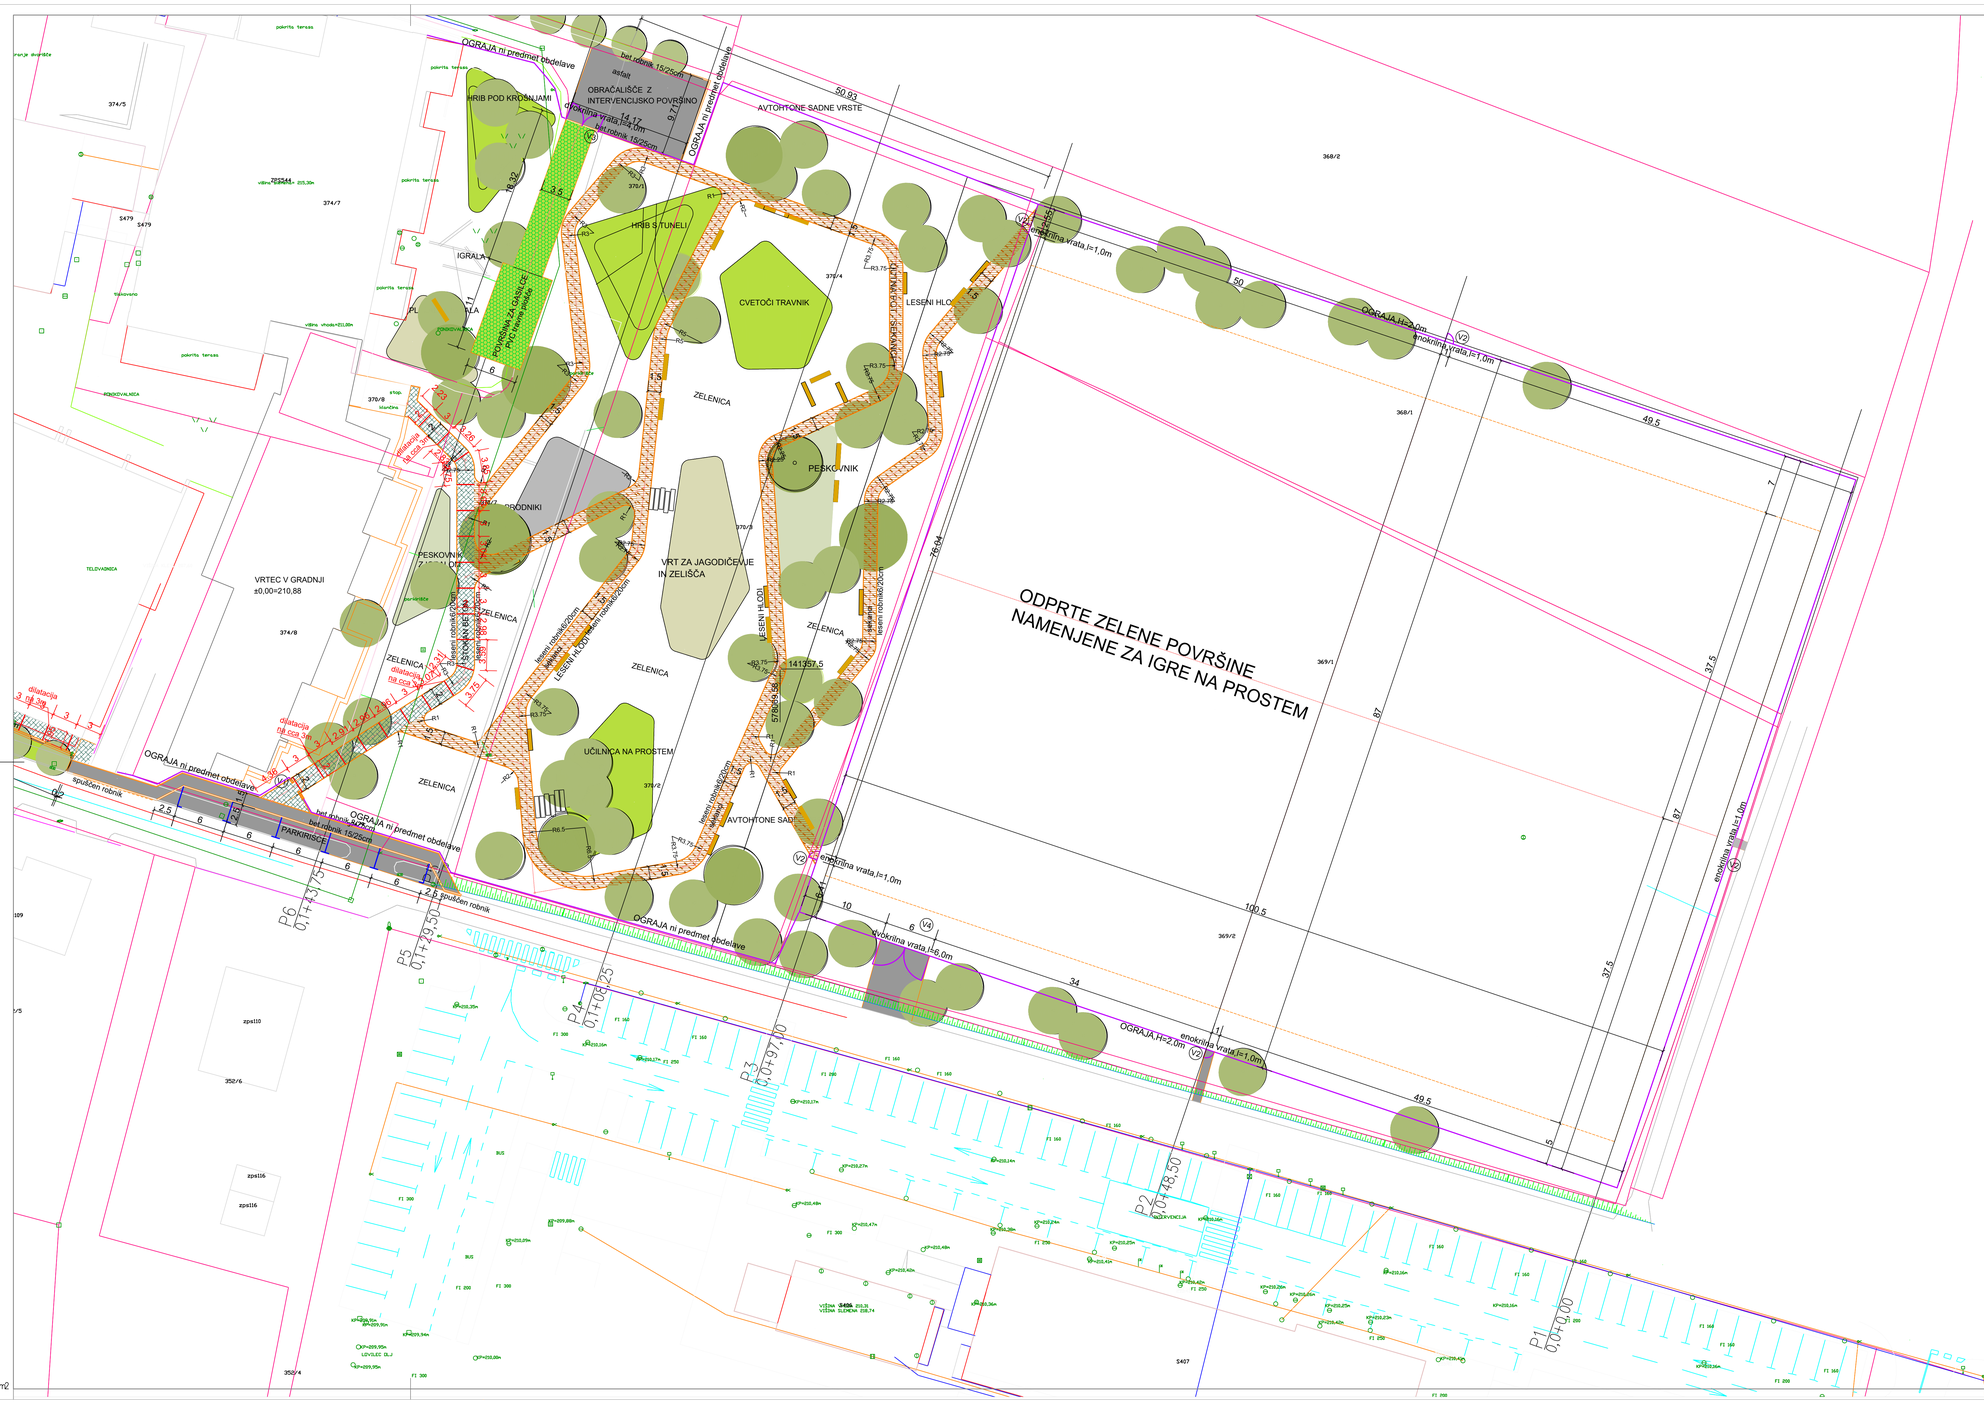




LEGENDA:

- ŠTOKAN BETON
- SEKANCI
- TRAVNE PLOŠČE
- UTRJENE POVRŠINE - asfalt
- ZELENE POVRŠINE
- LES - SEDIŠČA
- DREVESA
- IGRALA
- DILATACIJE
- KLOPCE - LESENI HLODI

3			
2			
1			
št.	Opis spremembe	Datum	Podpis
investitor: OBČINA GORIŠNICA Gorišnica 83a 2272 Gorišnica		vrsta in št. proj. dok.: PZI 29-PZI/2024	številka načrta: 29-PZI/2024-ZU
	SOKPRO ARHITEKTI	vrsta projekta: 2.1 - načrt s področja gradbeništva	
objekt: UREDITEV ZELENIH POVRŠIN -ZELENA GORIŠNICA	projektant: SOKPRO d.o.o., Gorišnica 56, 2272 Gorišnica tel.: 02/743 0020 / mob.: 041 353 803 www.sokpro.eu / info@sokpro.eu	ime: SITUACIJA - NAČRT DILATACIJ 1	
	odg. vodja projekta: Petra Žiher Sok, univ.dipl.geogr.ind., IZS G-2143		
	pooblaščenec inženirske: Petra Žiher Sok, univ.dipl.geogr.ind., IZS G-2143	načrtu kota:	merilo: M 1:250
lokacija objekta: k.o.Gorišnica, parc.št. 4911/1	izdelal/a:	datum izdelave: september 2025	risba št.: 16



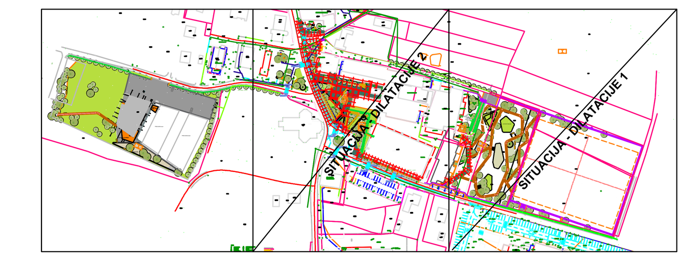

S

Z V

J

LEGENDA:

- ŠTOKAN BETON
- SEKANCI
- TRAVNE PLOŠČE
- UTRJENE POVRŠINE - asfalt
- ZELENE POVRŠINE
- LES - SEDIŠČA
- DREVESA
- IGRALA
- DILATACIJE
- KLOPCE - LESENI HLODI

št.	Opis spremembe	Datum	Podpis
3			
2			
1			

investitor: OBČINA GORIŠNICA, Gorišnica 83a, 2272 Gorišnica	SOKPRO ARHITEKTI	vrsta in št. proj. dok.: PZI 29-PZI/2024	številka načrta: 29-PZI/2024-ZU
		vrsta projekta: 2.1 - načrt s področja gradbeništva	
objekt: **UREDITEV ZELENIH POVRŠIN -ZELENA GORIŠNICA**	projektant: SOKPRO d.o.o., Gorišnica 56, 2272 Gorišnica, tel.: 02/743 0020 / mob.: 041 353 003, www.sokpro.eu / info@sokpro.eu	risba: Naziv načrta	
	odg. vodja projekta: Petra Žiher Sok, univ.dipl.gosp.inž., IZS G-2143	SITUACIJA - NAČRT DILATACIJ 2	
	pooblaščen/a inženir/ka: Petra Žiher Sok, univ.dipl.gosp.inž., IZS G-2143	nulta kota:	merilo: M 1:250
lokacija objekta: k.o.Gorišnica, parc.št.:401/1	izdelal/a:	datum izdelave: september 2025	risba št.: 17



LEGENDA:

- ŠTOKAN BETON
- SEKANCI
- TRAVNE PLOŠČE
- UTRJENE POVRŠINE - asfalt
- ZELENE POVRŠINE
- LES - SEDIŠČA
- DREVESA
- IGRALA
- KLOPCE - LESENI HLODI

3			
2			
1			
št.	Opis spremembe	Datum	Podpis

investitor:
OBČINA GORIŠNICA
Gorišnica 83a
2272 Gorišnica

SOKPRO ARHITEKTI

projektant: SOKPRO d.o.o. Gorišnica 56, 2272 Gorišnica
tel.: 02/743 5020 / mob.: 041 353 003
www.sokpro.eu / info@sokpro.eu

vrsta projekta št. proj. dok.: PZI 29-PZI/2024
številka načrta: 29-PZI/2024-ZU

vrsta projekta: 2.1 - načrt s področja gradbeništva

objekt:
UREDITEV ZELENIH POVRŠIN -ZELENA GORIŠNICA

odg. vodja projekta: **Petra Žiher Sok, univ.dipl.geogr.ind., IZS G-2143**

naloga: SITUACIJA - SADILNI NAČRT 1

pooblaščena inženirka: **Petra Žiher Sok, univ.dipl.geogr.ind., IZS G-2143**

načrtoval:

nulta kota:	merilo: M 1:250
datum izdelave: september 2025	risba št.: 18

lokacija objekta: **k.o.Gorišnica, parc.št. 401/1**



S
Z V
J

LEGENDA:

- ŠTOKAN BETON
- SEKANCI
- TRAVNE PLOŠČE
- UTRJENE POVRŠINE - asfalt
- ZELENE POVRŠINE
- LES - SEDIŠČA
- DREVESA
- IGRALA
- KLOPCE - LESENI HLODI

3			
2			
1			
št.	Opis spremembe	Datum	Podpis

investitor: OBČINA GORIŠNICA, Gorišnica 83a, 2272 Gorišnica	SOKPRO ARHITEKTI	vrsta in št. proj. dok.: PZI | 29-PZI/2024	številka načrta: 29-PZI/2024-ZU
objekt: **UREDITEV ZELENIH POVRŠIN -ZELENA GORIŠNICA**	projektant: SOKPRO d.o.o., Gorišnica 56, 2272 Gorišnica, tel.: 02/743 9020 / mob.: 041 353 003, www.sokpro.eu / info@sokpro.eu; odg. vodja projekta: **Petra Žiher Sok, univ.dipl.gosp.ind., IZS G-2143**	vrsta projekta: **2.1 - načrt s področja gradbeništva**	
		ime: Naziv načrta	
		SITUACIJA - SADILNI NAČRT 2	
	pooblaščena inženirka: **Petra Žiher Sok, univ.dipl.gosp.ind., IZS G-2143**	ruska kota:	merilo: **M 1:250**
lokacija objekta: **k.o.Gorišnica, parc.št. 401/1**	izdelala:	datum izdelave: september 2025	risba št.: 19

A=0,579m2



S
Z V
J

LEGENDA:


- ŠTOKAN BETON
- SEKANCI
- TRAVNE PLOŠČE
- UTRJENE POVRŠINE - asfalt
- ZELENE POVRŠINE
- LES - SEDIŠČA
- DREVESA
- IGRALA
- KLOPCE - LESENI HLODI

3			
2			
1			
št.	Opis spremembe	Datum	Podpis


investitor: OBČINA GORIŠNICA Gorišnica 83a 2272 Gorišnica	SOKPRO ARHITEKTI	vrsta št. pr. proj. dok.: PZI	številka načrta: 29-PZI/2024-ZU
		vrsta projekta: 2.1 - načrt s področja gradbeništva	
objekt: UREDITEV ZELENIH POVRŠIN -ZELENA GORIŠNICA	projektant: SOKPRO d.o.o., Gorišnica 56, 2272 Gorišnica tel.: 02/743 9020 / mob.: 041 353 003 www.sokpro.eu / info@sokpro.eu	ime načrta: SITUACIJA - SADILNI NAČRT 3	
	odg. vodja projekta: Petra Žiher Sok, univ.dipl.geogr.ind., IZS G-2143		
	pooblaščena arhitektka: Petra Žiher Sok, univ.dipl.geogr.ind., IZS G-2143	ničla kota:	merilo: M 1:250
lokacija objekta: k.o. Gorišnica, parc.št. 401/1	izdelala:	datum izdelave: september 2025	načrt št.: 20

AB KORITA (d= 20 cm)


AB korito "1"
M 1:100

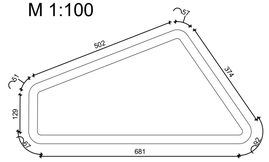


AB korito "2"
M 1:100

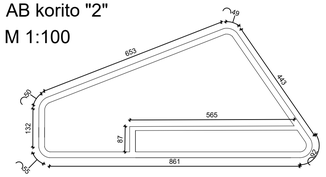


AB korito "3"
M 1:100

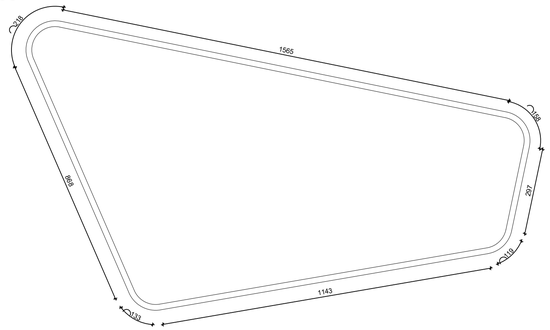


AB korito "5"
M 1:100

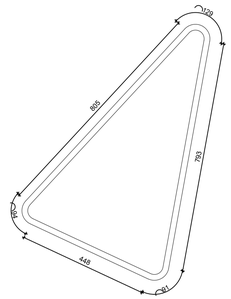


AB korito "7"
M 1:100

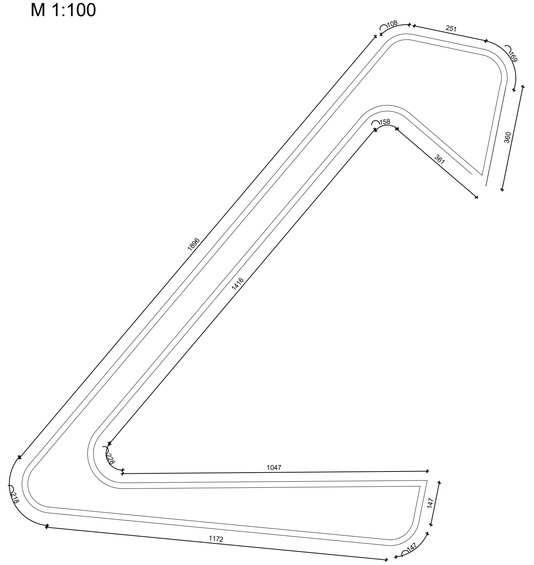


AB korito "4"
M 1:100

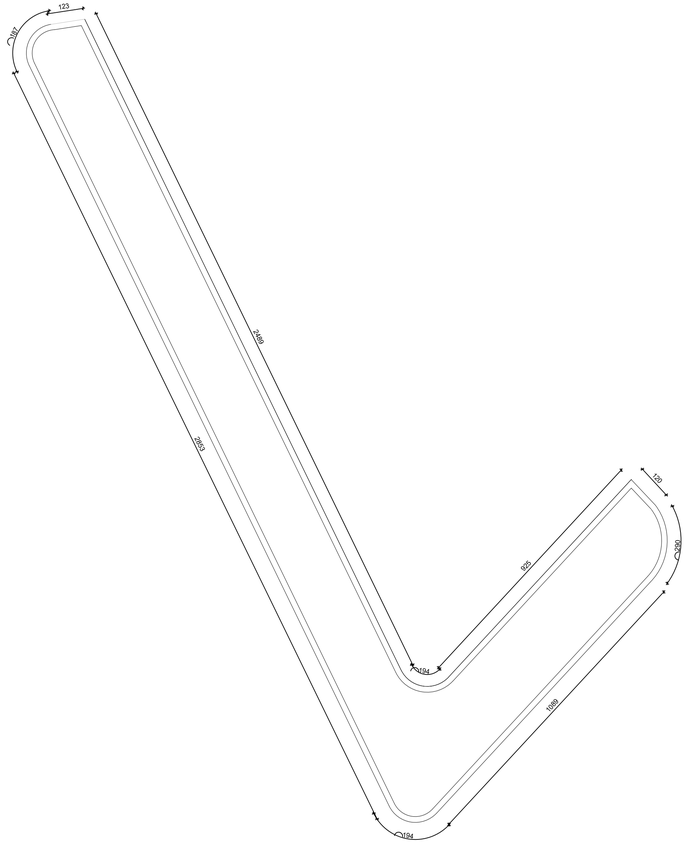


AB korito "6"
M 1:100

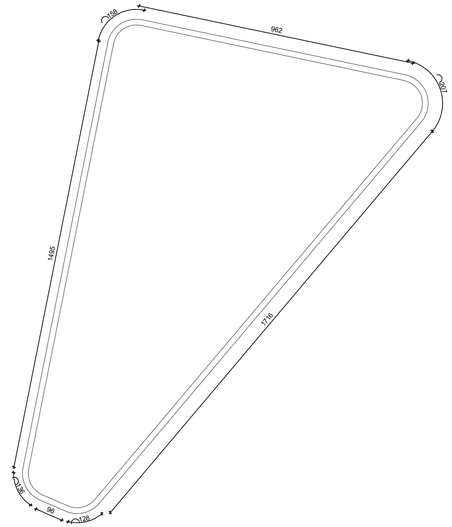

AB korito "8"
M 1:100

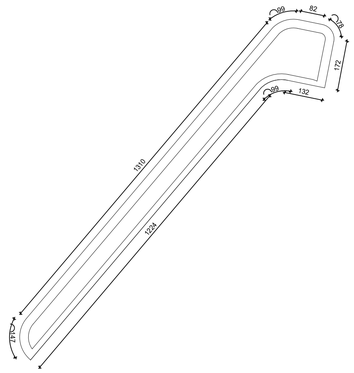

AB korito "9"
M 1:100

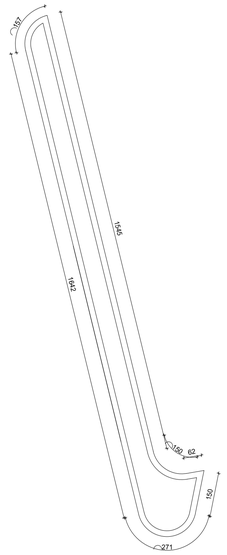

OPOMBE:

Pred izdelavo preveriti kote in mere na gradbišču! Kakor tudi skladnost z ostalimi pripadajočimi načrti. Načrt je potrebno gledati skupaj z načrtom arhitekture in drugimi načrti v projektu!

Izvajalec mora pred naročilom armature obvezno pregledati vse pozicije in količine armature, ter možnost ustreznega polaganja armature znotraj predvidenih gabaritov z upoštevajem zaščitnih plasti betona do armature.

V primeru morebitnih nepravilnosti, pomanjkljivosti ali sprememb se posvetovati s projektantnom, izdelovalcem načrta.

Spremembe in dopolnitve projektov so možne samo s pristankom projektantov!

ZA PRAVILNOST IZVEDB JAMČI IZVAJALEC DEL!

Preklop armaturnih palic znaša min. 50 x Ø!

Preklop armaturnih mrež znaša min. 45cm.

OPAŽNO –

Vsebina - prikaz risbe

ARMATURNI NAČRT:

AB KORITA

	Vgrajeni materijal	Količina	M. enota

Beton

Tlačna trdnost betona	C 25/30
Stopnja izpostavljenosti	XC2
Zrnavost frakcij	Dmax 16
Dodatne zahteve	PV-II

Armatura

Kvaliteta jekla	B 500 (B)

Zaščitni sloji

Zaščitni sloj - zgoraj	c = 3,0 cm
Zaščitni sloj - spodaj	c = 3,0 cm

stranski zaščitni sloj: > 5 cm ter > 3d_s → 15d_s; ≤ 5 cm ter ≤ 3d_s → 15d_s (d_v)

Krivljenje: 2,7d_s; d_s; 6d_s

d_s mm			
	≤16	4d_s	d_v
	>16	7d_s	

Dolžina kljuke:

kljuke 90° : L= 11*d_s

kljuke 90° ≤ α ≤ 150° : L= 7*d_s - upoštevano pri projektiranju T

Armatura je projektirana in kotirana od osi do osi!

Rev.	Datum	Ime	Opis spremembe	Podpis

Projektant

št.	Opis spremembe		
2			
1			

investitor:
OBČINA GORIŠNICA
GRIŠNICA 83A
2272 Gršinica

Objekt:
Ureditev zelenih površin
- zelena Gorišnica

SOKPRO ARHITEKTI
projektant: SOKPRO d.o.o., Gorišnica 56, 2272 Gorišnica
tel.: 02/743 0020 / mob.: 041 353 003
www.sokpro.eu / info@sokpro.eu

odg. vodja projekta:
Petra Žiher Sok, u.d.g.i. IZS G-2143

pooblaščen/a inženir/ka:
Petra Žiher Sok, u.d.g.i. IZS G-2143


izdelal:

vrsta in št. proj. dok.: PZI | 25 - PZI/2024
številka načrta: 25 - PZI/2024
vrsta projekta: 2-NAČRT S PODROČJA GRADBENIŠTVA
risba: Opaž AB korit
nulta kota:
merilo: M 1:100
datum izdelave: september 2025
risba: 21


V/Š = 594 / 841 (0.50m2)

AB KORITA (d= 20 cm)


AB korito "1"
M 1:50

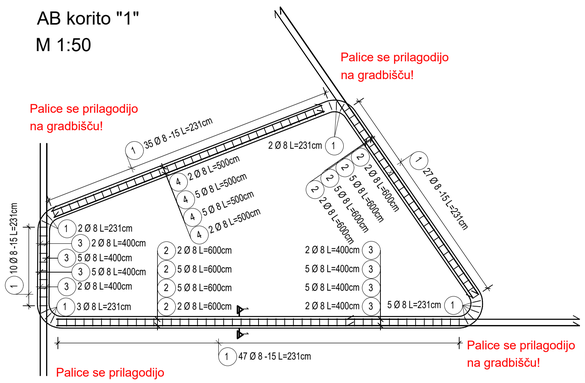

AB korito "2"
M 1:50

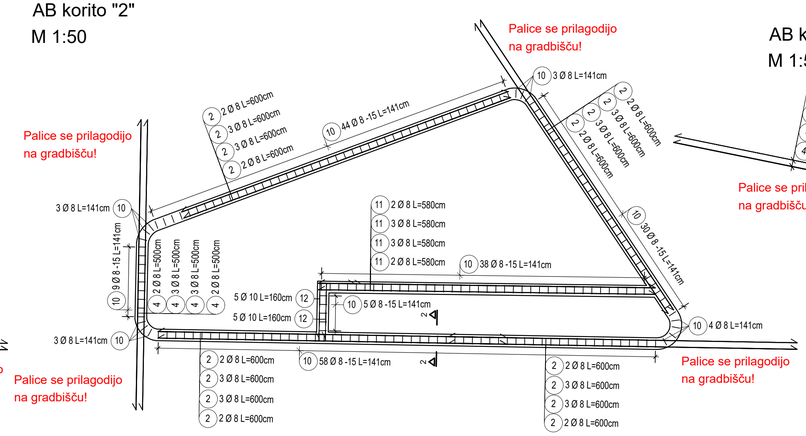


AB korito "3"
M 1:50

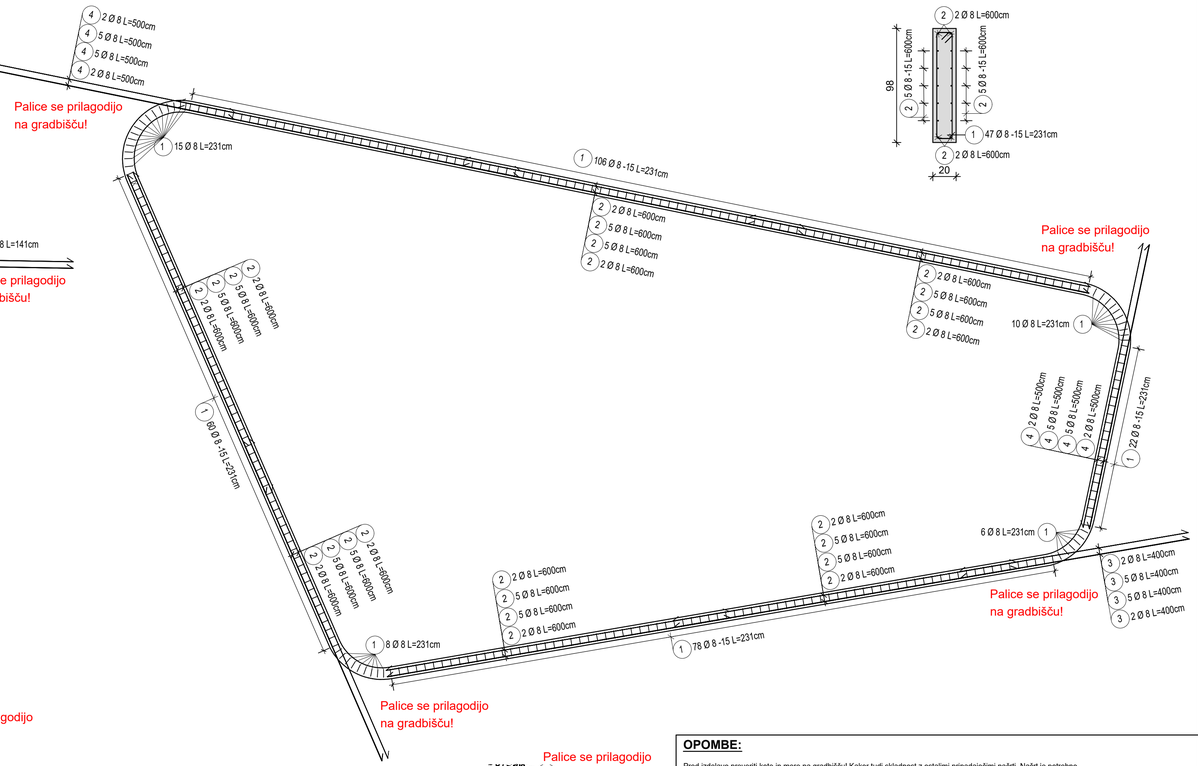


Karakterističen prerez
M 1:25

Prerez AB korita 2
M 1:25

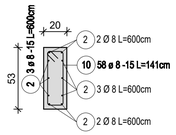


AB korito "6"
M 1:50

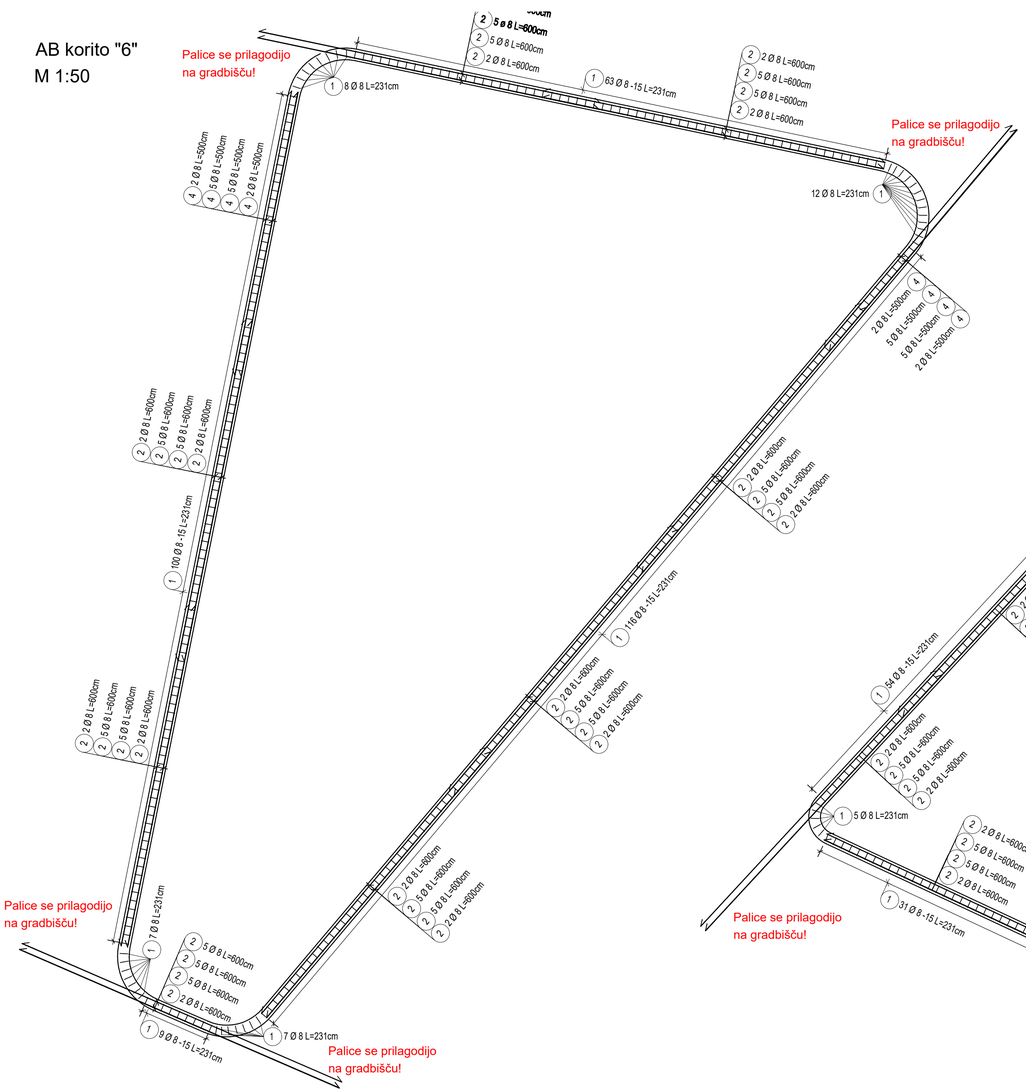

AB korito "5"
M 1:50

AB korito "8"
M 1:50

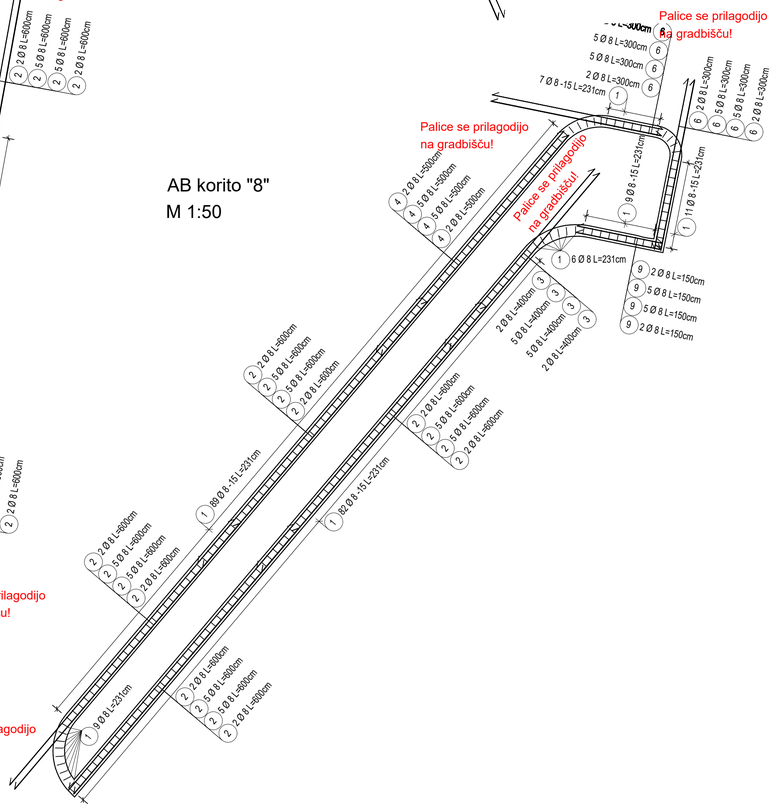

OPOMBE:

Pred izdelavo preveriti kote in mere na gradbišču! Kakor tudi skladnost z ostalimi pripadajočimi načrti. Načrt je potrebno gledati skupaj z načrtom arhitekture in drugimi načrti v projektu!

Izvajalec mora pred naročilom armature obvezno pregledati vse pozicije in količine armature, ter možnost ustreznega polaganja armature znotraj predvidenih gabaritov z upoštevajem zaščitnih plasti betona do armature.

V primeru morebitnih nepravilnosti, pomanjkljivosti ali sprememb se posvetovati s projektantnom, izdelovalcem načrta. Spremembe in dopolnitve projektov so možne samo s pristankom projektantov!

ZA PRAVILNOST IZVEDB JAMČI IZVAJALEC DEL!

Preklop armaturnih palic znaša min. 50 x Ø!

Preklop armaturnih mrež znaša min. 45cm.

OPAŽNO –

Vsebina - prikaz risbe

ARMATURNI NAČRT:

AB KORITA

Vgrajeni materijal	Količina	M. enota

Beton	
Tlačna trdnost betona	C 25/30
Stopnja izpostavljenosti	XC2
Zrnavost frakcij	Dmax 16
Dodatne zahteve	PV-II
Armatura	
Kvaliteta jekla	B 500 (B)
Zaščitni sloji	
Zaščitni sloj - zgoraj	c = 3,0 cm
Zaščitni sloj - spodaj	c = 3,0 cm

stranski zaščitni sloj	> 5 cm ter > 3d$_s$	1.5d$_s$	d$_s$
	≤ 5 cm ter ≤ 3d$_s$	1.5d$_s$	

Kvivljenje

d$_s$ mm	≤16	4d$_s$	d$_m$
	>16	7d$_s$	

Dolžina kljuke:

kljuke 90° : L= 11*d$_s$

kljuke 90° ≤ α ≤ 150° : L= 7*d$_s$

- upoštevano pri projektiranju !

Armatura je projektirana in kotirana od osi do osi!

Rev.	Datum	Ime	Opis spremembe	Podpis

Projektant

št.	Opis spremembe
2	
1	

investitor:
OBČINA GORIŠNICA
GRIŠNICA 83A
2272 Gršinica

SOKPRO ARHITEKTI

projektant: SOKPRO d.o.o., Gorišnica 56, 2272 Gorišnica
tel.: 02/743 0020 / mob.: 041 353 003
www.sokpro.eu / info@sokpro.eu

odg. vodja projekta:
Petra Žiher Sok, u.d.g.i. IZS G-2143

pooblaščen/a inženir/ka:
Petra Žiher Sok, u.d.g.i. IZS G-2143

Objekt:
Ureditev zelenih površin
- zelena Gorišnica

izdelal:


vrsta in št. proj. dok.: PZI | 25 - PZI/2024
številka načrta: 25 - PZI/2024
vrsta projekta: 2-NAČRT S PODROČJA GRADBENIŠTVA
risba: Armatura AB korit 1/2
nulta kota:
merilo: M 1:50, 1:25
datum izdelave: september 2025
risba: 22

V/S = 594 / 890 (0.53m2)

Allplan 2025


AB KORITA (d= 20 cm)

AB korito "7"
M 1:50

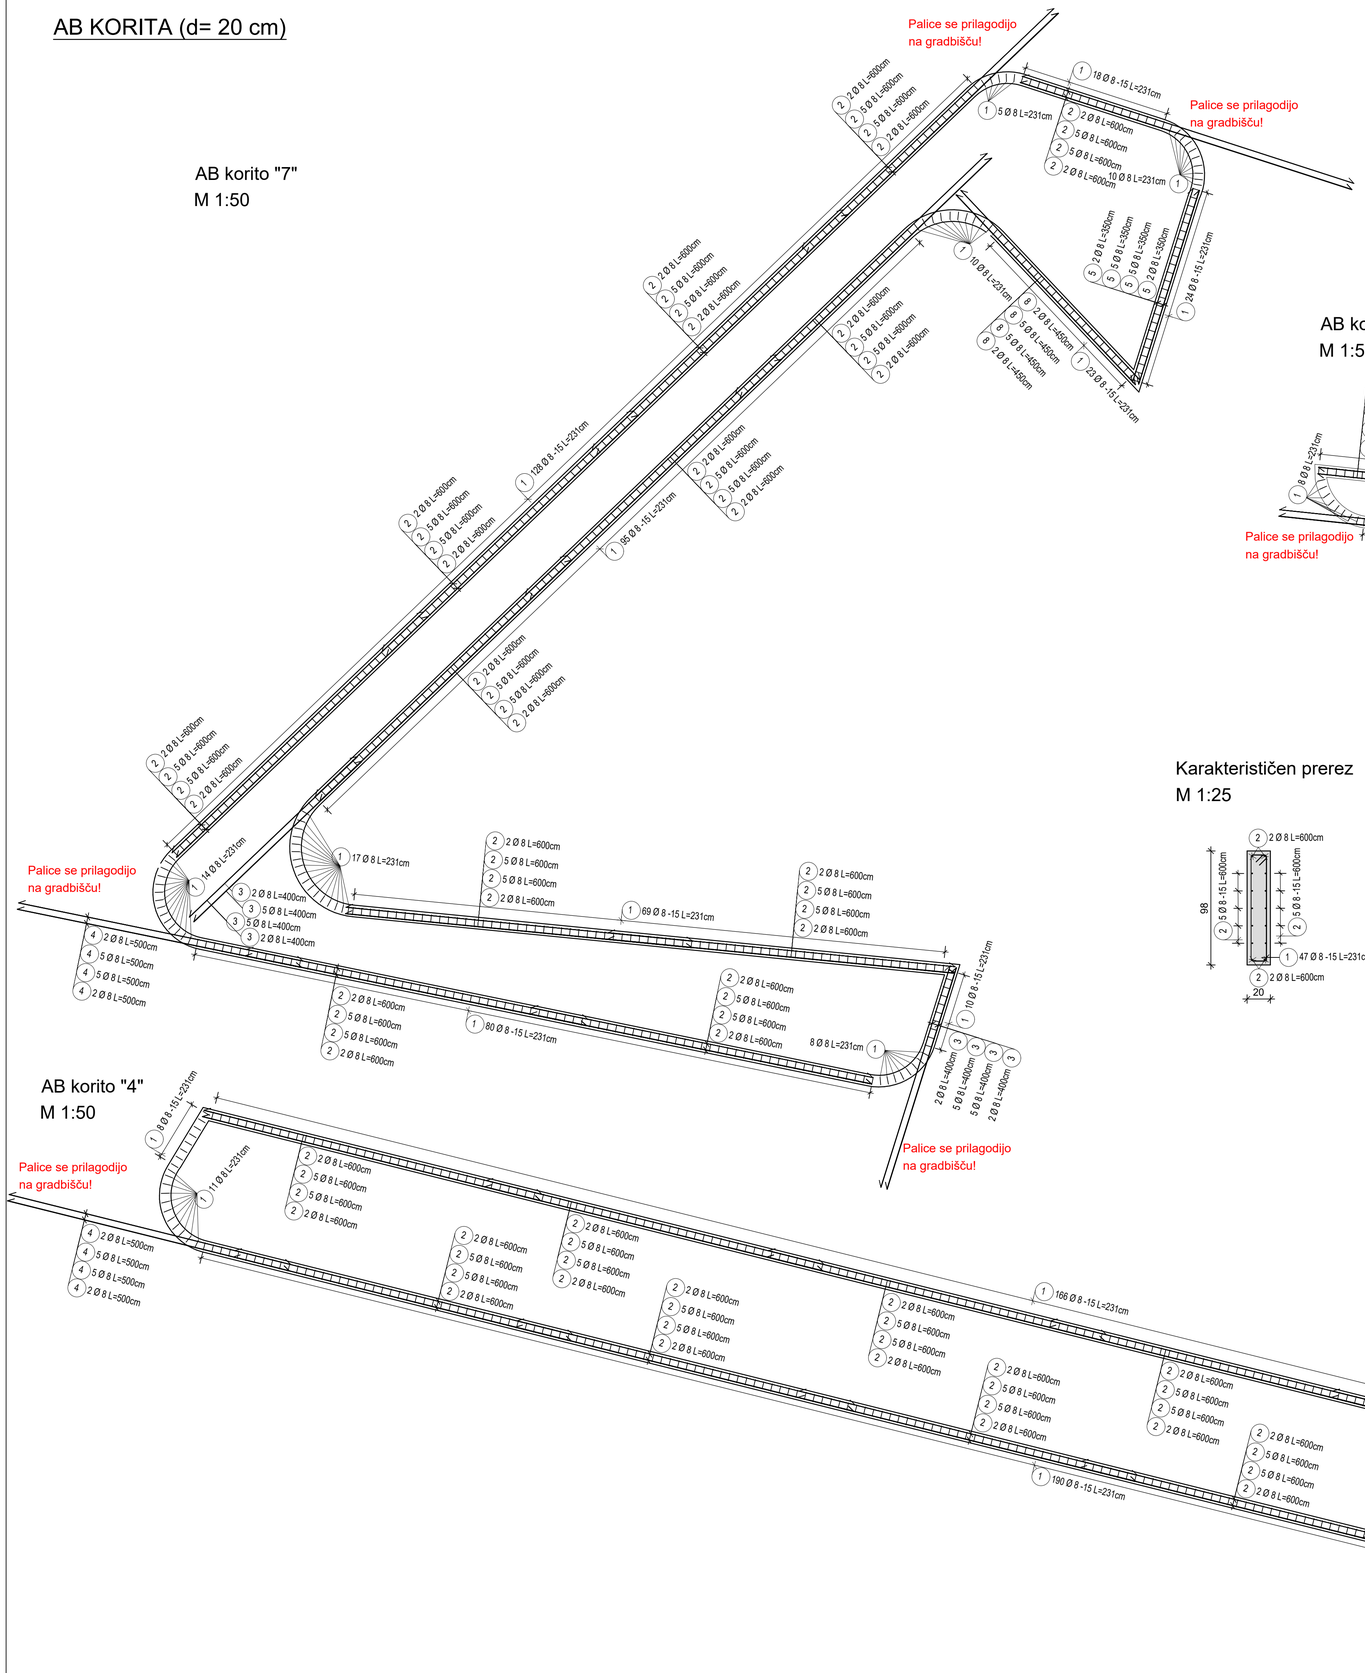

AB korito "4"
M 1:50

AB korito "9"
M 1:50

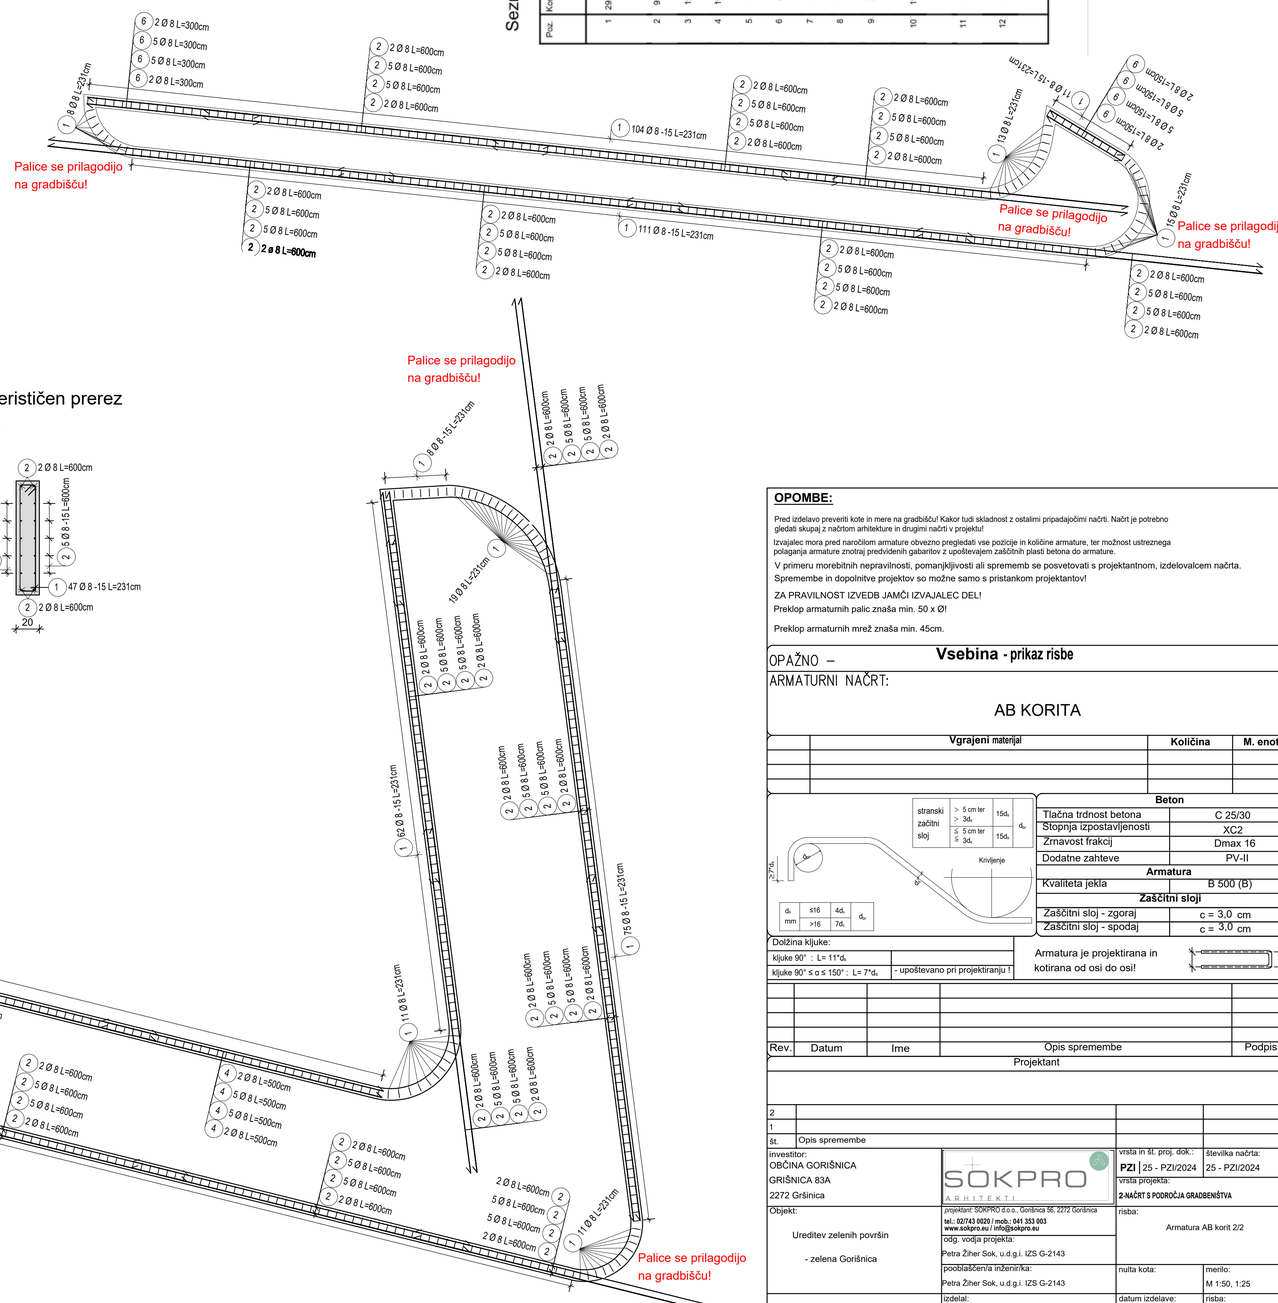

Karakterističen prerez
M 1:25

Seznam palic - oblika krivljenja

Poz.	Kosov	Fi [mm]	Posam. dolžina [m]	Kotirana oblika krivljenja (ni v merilu)	Skupna dolžina [m]	Teža [kg]
1	2997	8	2.31	91 13	6923.07	2831.54
2	992	8	6.00	600	5952.00	2434.37
3	196	8	4.00	400	784.00	320.86
4	192	8	5.00	500	960.00	392.64
5	14	8	3.50	350	49.00	20.04
6	42	8	3.00	300	126.00	51.53
7	14	8	2.00	200	28.00	11.45
8	14	8	4.50	450	63.00	25.77
9	28	8	1.50	150	42.00	17.18
10	197	8	1.41	46 13	277.77	113.61
11	10	8	5.80	580	58.00	23.72
12	10	10	1.60	100 65	16.00	10.38

Skupna teža [kg] : 6252.89

OPOMBE:

Pred izdelavo preveriti kote in mere na gradbišču! Kakor tudi skladnost z ostalimi pripadajočimi načrti. Načrt je potrebno gledati skupaj z načrtom arhitekture in drugimi načrti v projektu!

Izvajalec mora pred naročilom armature obvezno pregledati vse pozicije in količine armature, ter možnost ustreznega polaganja armature znotraj predvidenih gabaritov z upoštevajem zaščitnih plasti betona do armature.

V primeru morebitnih nepravilnosti, pomanjkljivosti ali sprememb se posvetovati s projektantnom, izdelovalcem načrta.

Spremembe in dopolnitve projektov so možne samo s pristankom projektantov!

ZA PRAVILNOST IZVEDB JAMČI IZVAJALEC DEL!

Preklop armaturnih palic znaša min. 50 x Ø!

Preklop armaturnih mrež znaša min. 45cm.

OPAŽNO –

Vsebina - prikaz risbe

ARMATURNI NAČRT:

AB KORITA

Vgrajeni materijal	Količina	M. enota

Beton	
Tlačna trdnost betona	C 25/30
Stopnja izpostavljenosti	XC2
Zrnavost frakcij	Dmax 16
Dodatne zahteve	PV-II
Armatura	
Kvaliteta jekla	B 500 (B)
Zaščitni sloji	
Zaščitni sloj - zgoraj	c = 3,0 cm
Zaščitni sloj - spodaj	c = 3,0 cm

stranski zaščitni sloj: > 5 cm ter > 3d$_s$ → 1,5d$_s$; ≤ 5 cm ter ≤ 3d$_s$ → 1,5d$_s$ = d$_v$

d$_s$ mm	≤16	4d$_s$
	>16	7d$_s$

Krivljenje

Dolžina kljuke:

kljuke 90° : L= 11*d$_s$

kljuke 90° ≤ α ≤ 150° : L= 7*d$_s$

- upoštevano pri projektiranju T

Armatura je projektirana in kotirana od osi do osi!

Rev.	Datum	Ime	Opis spremembe	Podpis
			Projektant	
2				
1				
št.	Opis spremembe			

investitor:
OBČINA GORIŠNICA
GRIŠNICA 83A
2272 Gršinica

SOKPRO ARHITEKTI

projektant: SOKPRO d.o.o., Gorišnica 58, 2272 Gorišnica
tel.: 02/743 0020 / mob.: 041 353 003
www.sokpro.eu / info@sokpro.eu

odg. vodja projekta:
Petra Žiher Sok, u.d.g.i. IZS G-2143

pooblaščen/a inženir/ka:
Petra Žiher Sok, u.d.g.i. IZS G-2143

izdelal:

vrsta in št. proj. dok.: PZI | 25 - PZI/2024
številka načrta: 25 - PZI/2024
vrsta projekta: 2-NAČRT S PODROČJA GRADBENIŠTVA
risba: Armatura AB korit 2/2
nulta kota:
merilo: M 1:50, 1:25
datum izdelave: september 2025
risba: 23

Objekt:
Ureditev zelenih površin
- zelena Gorišnica


V/S = 594 / 890 (0.53m2)

Allplan 2025

OPORNI ZIDOVI (d= 20 cm)


Oporni zid "1"

M 1:50

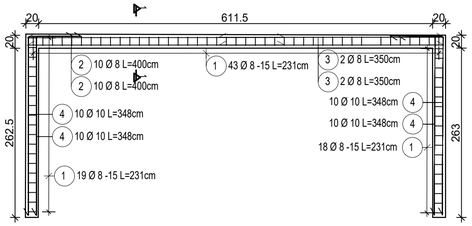

Karakterističen prerez

M 1:25

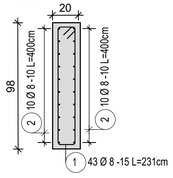


Seznam palic - oblika krivljenja

Poz.	Kosov	Fi [mm]	Posam. dolžina [m]	Kotirana oblika krivljenja (ni v merilu)	Skupna dolžina [m]	Teža [kg]
1	434	8	2.31	13 / 91	1002.54	410.04
2	20	8	4.00	400	80.00	32.72
3	2	8	3.50	350	7.00	2.86
4	100	10	3.48	70 / 278	348.00	225.85
5	180	8	6.00	600	1080.00	441.72
6	20	10	2.75	205 / 70	55.00	35.70

Skupna teža [kg] : 1148.89


Oporni zid "2"

M 1:50

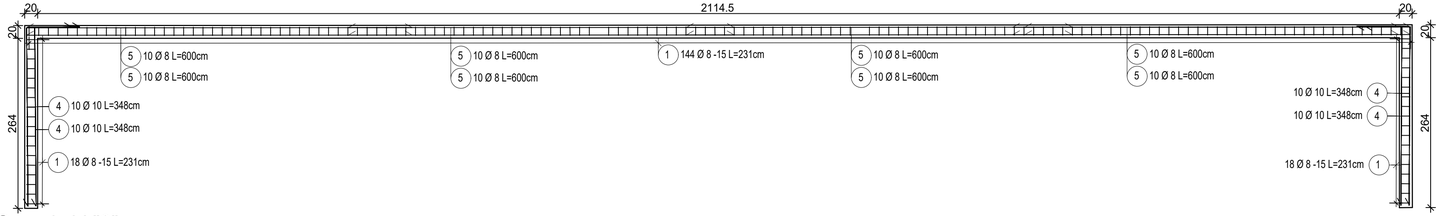

Oporni zid "3"

M 1:50

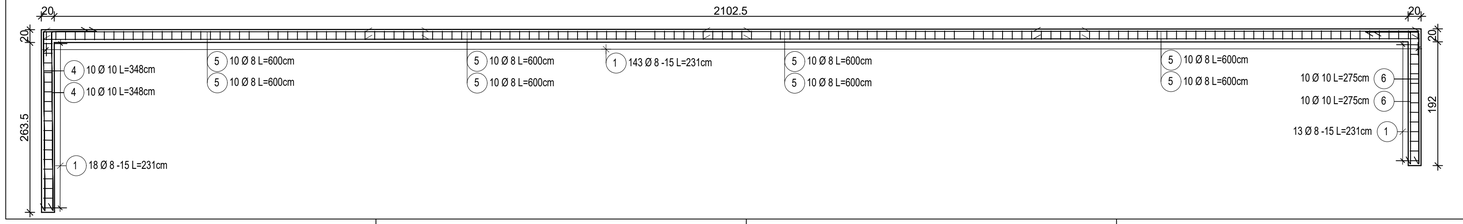

OPOMBE:

Pred izdelavo preveriti kote in mere na gradbišču! Kakor tudi skladnost z ostalimi pripadajočimi načrti. Načrt je potrebno gledati skupaj z načrtom arhitekture in drugimi načrti v projektu!

Izvajalec mora pred naročilom armature obvezno pregledati vse pozicije in količine armature, ter možnost ustreznega polaganja armature znotraj predvidenih gabaritov z upoštevajem zaščitnih plasti betona do armature.

V primeru morebitnih nepravilnosti, pomanjkljivosti ali sprememb se posvetovati s projektantnom, izdelovalcem načrta.

Spremembe in dopolnitve projektov so možne samo s pristankom projektantov!

ZA PRAVILNOST IZVEDB JAMČI IZVAJALEC DEL!

Preklop armaturnih palic znaša min. 50 x Ø!

Preklop armaturnih mrež znaša min. 45cm.

OPAŽNO –

Vsebina - prikaz risbe

ARMATURNI NAČRT:


OPORNI ZIDOVI

	Vgrajeni materijal	Količina	M. enota

Beton	
Tlačna trdnost betona	C 25/30
Stopnja izpostavljenosti	XC2
Zrnavost frakcij	Dmax 16
Dodatne zahteve	PV-II
Armatura	
Kvaliteta jekla	B 500 (B)
Zaščitni sloji	
Zaščitni sloj - zgoraj	c = 3,0 cm
Zaščitni sloj - spodaj	c = 3,0 cm

stranski zaščitni sloj			
	> 5 cm ter > 3d$_s$	15d$_s$	d$_w$
	≤ 5 cm ter ≤ 3d$_s$	15d$_s$	

d$_s$ mm	≤16	4d$_s$	d$_w$
	>16	7d$_s$	

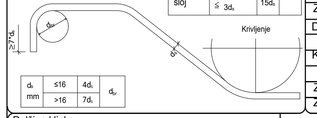

Dolžina kljuke:

kljuke 90° : L= 11*d$_s$

kljuke 90° ≤ α ≤ 150° : L= 7*d$_s$ - upoštevano pri projektiranju !

Armatura je projektirana in kotirana od osi do osi!



Rev.	Datum	Ime	Opis spremembe	Podpis

Projektant

št.	Opis spremembe		
2			
1			

investitor:
OBČINA GORIŠNICA
GRIŠNICA 83A
2272 Gršinica

Objekt:
Ureditev zelenih površin
- zelena Gorišnica

SOKPRO ARHITEKTI

projektant: SOKPRO d.o.o., Gorišnica 56, 2272 Gorišnica
tel.: 02/743 0020 / mob.: 041 353 003
www.sokpro.eu / info@sokpro.eu

odg. vodja projekta:
Petra Žiher Sok, u.d.g.i. IZS G-2143

pooblaščen/a inženir/ka:
Petra Žiher Sok, u.d.g.i. IZS G-2143


izdelal:

vrsta in št. proj. dok.:	številka načrta:
PZI 25 - PZI/2024	25 - PZI/2024
vrsta projekta:	
2-NAČRT S PODROČJA GRADBENIŠTVA	
risba:	
Armatura opornih zidov	
nulta kota:	merilo:
	M 1:50, 1:25
datum izdelave: september 2025	risba: 24

V/S = 297 / 670 (0.20m2)

Allplan 2023

POZ V1 kom 1

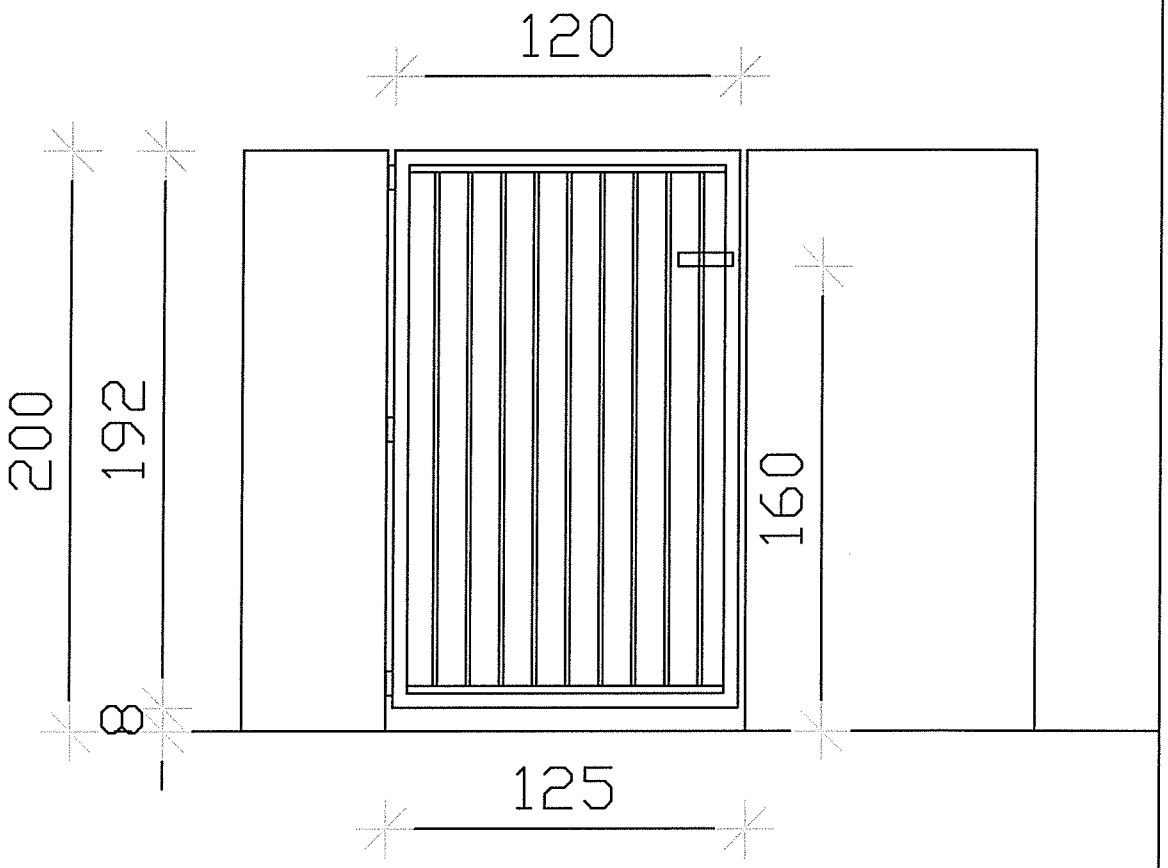


OPIS:	ALU VRATA ZA OSEBNI PREHOD (vhod v vrtec) VGRAJENA MED BETONSKE STEBRE/SLOPE
MATERIAL:	KOVINSKI OKVIR– ŠKATLASTI PROFIL 50/50/3 mm, BARVAN VGRAJEN V BETONSKO STENO S SIDRI
BARVA:	ANTRACIT
KRILO:	VERTIKALE ALU LAMELE 6/40 mm, V "C" PROFILU VERTIKALE OSNO RAZMAKNJENA max 8cm
DODATNO:	VRATA IMAJO 3 TEČAJE, KRILO JE max 8cm OD TAL, TIPSKA MAGNETNA KLJUKA NAMEŠČENA ZGORAJ, KLJUČAVNICA ELEKTRIČNA, ZUNAJ MOŽNOST ELEKZTRIČNEGA ZAKLEPA, ZNOTRAJ VEDNO MOŽNOST ODPIRANJA

GRADBENA ODPRTINA: 125/200 cm
KRILO: 120/192 cm

OPOMBA: Mere preveriti na mestu vgradnje!


POZ V2 kom 5

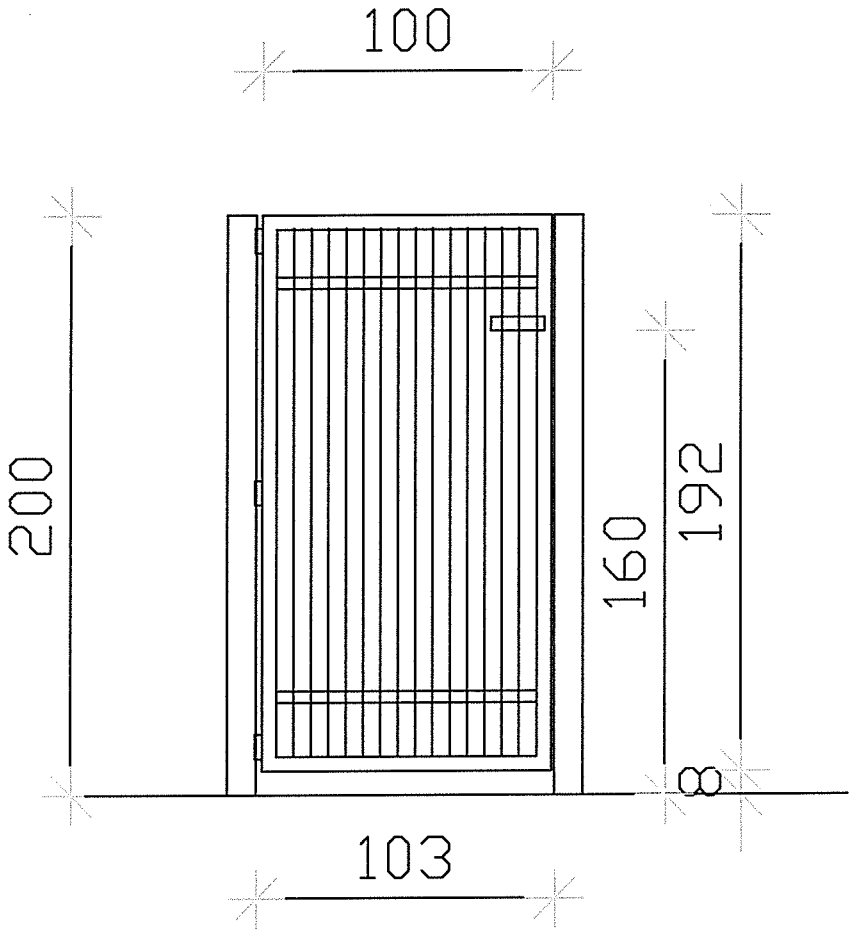

OPIS:	ENOLKRILNA VRATA V ZUNANJI OGRAJI VGRAJENA MED JEKLENA STEBRA
MATERIAL:	KOVINSKI OKVIR– ŠKATLASTI PROFIL 50/50/3 mm, BARVAN VGRAJEN V JEKLENE STEBRE, PRIVARJENA SIDRI
BARVA:	ANTRACIT
KRILO:	POLNILO PANELNA OGRAJA
DODATNO:	VRATA IMAJO 3 TEČAJE, 2x KLJUKA NAMEŠČENA ZGORAJ CILINDRIČNA KLJUČAVNICA KRILO JE max 8cm OD TAL,
KRILO:	100/192 cm

OPOMBA: Mere preveriti na mestu vgradnje!


POZ V3 kom 1

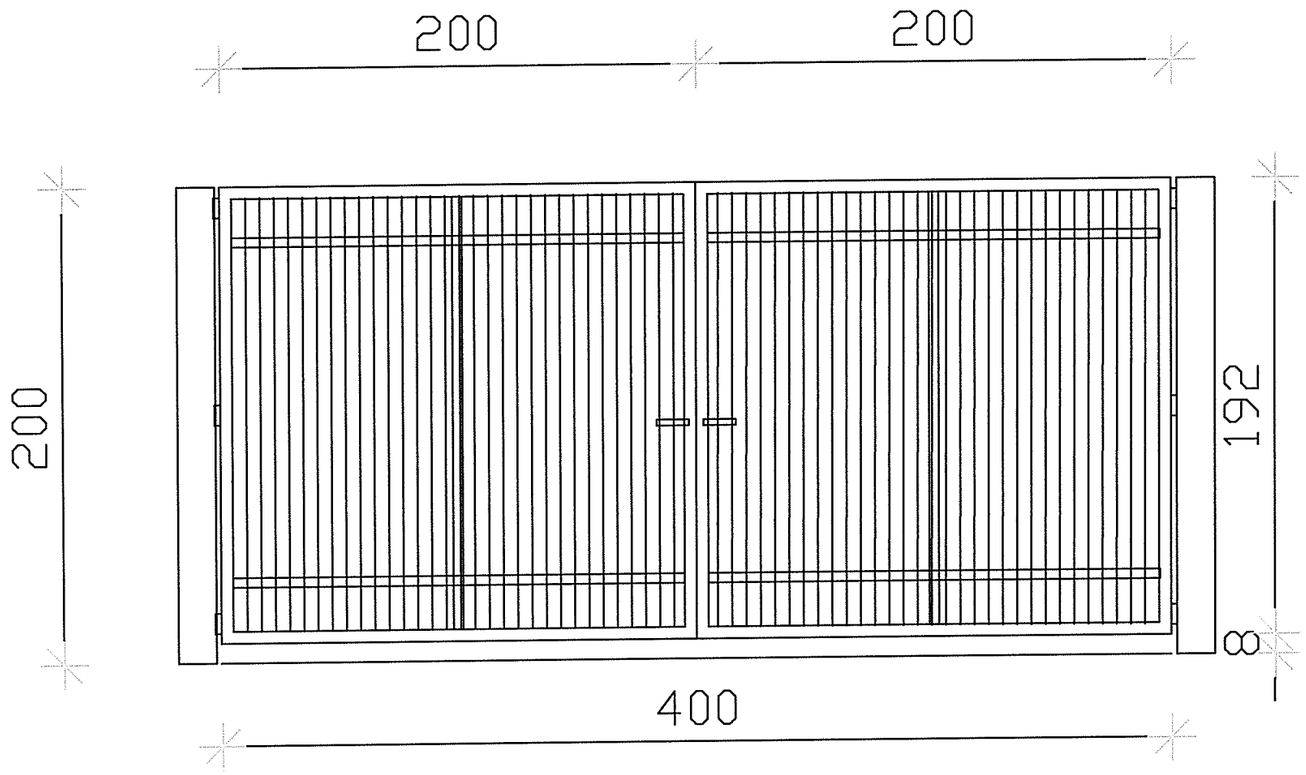

OPIS:	ALU PANELNA DVOLKRILNA VRATA (obračališče) VGRAJENA MED JEKLENA STEBRA
MATERIAL:	KOVINSKI OKVIR– ŠKATLASTI PROFIL 50/50/3 mm, BARVAN VGRAJEN V JEKLENE STEBRE, PRIVARJENA SIDRI
BARVA:	ANTRACIT
KRILO:	POLNILO PANELNA OGRAJA
DODATNO:	VRATA IMAJO 3 TEČAJE, KLJUKO CILINDRIČNA KLJUČAVNICA
KRILO:	KRILO JE max 8cm OD TAL, 2 x 200/192 cm


OPOMBA: Mere preveriti na mestu vgradnje!

POZ V4 kom 1

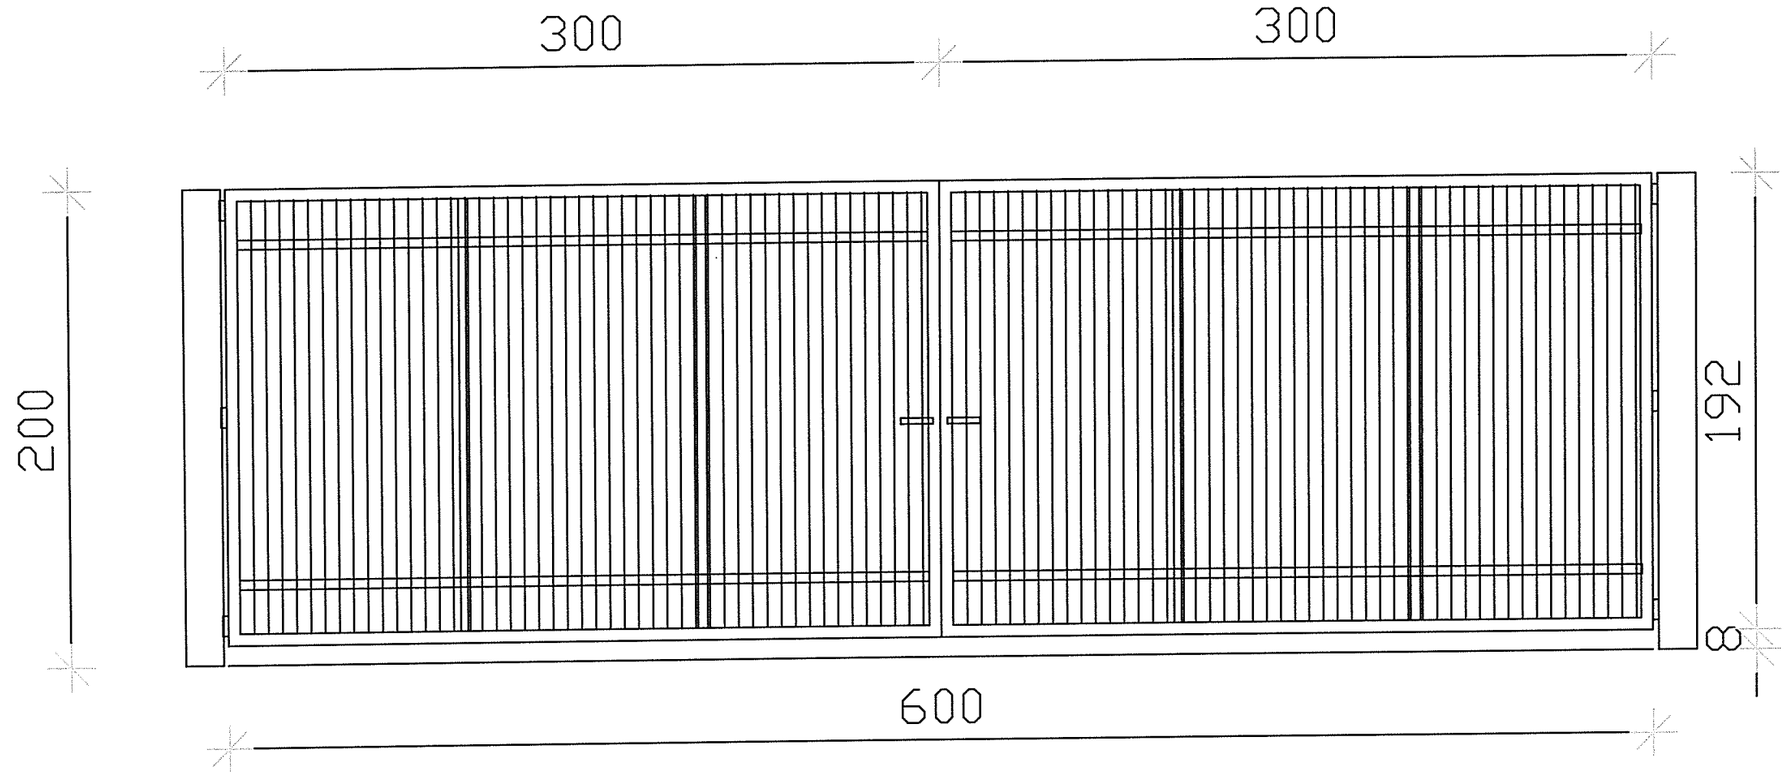

OPIS:	ALU PANELNA DVOLKRILNA VRATA (odprte zelene površine) VGRAJENA MED JEKLENA STEBRA
MATERIAL:	KOVINSKI OKVIR– ŠKATLASTI PROFIL 50/50/3 mm, BARVAN VGRAJEN V JEKLENE STEBRE, PRIVARJENA SIDRI
BARVA:	ANTRACIT
KRILO:	POLNILO PANELNA OGRAJA
DODATNO:	VRATA IMAJO 3 TEČAJE, KLJUKO CILINDRIČNA KLJUČAVNICA
KRILO:	KRILO JE max 8cm OD TAL, 2 x 300/192 cm


OPOMBA: Mere preveriti na mestu vgradnje!

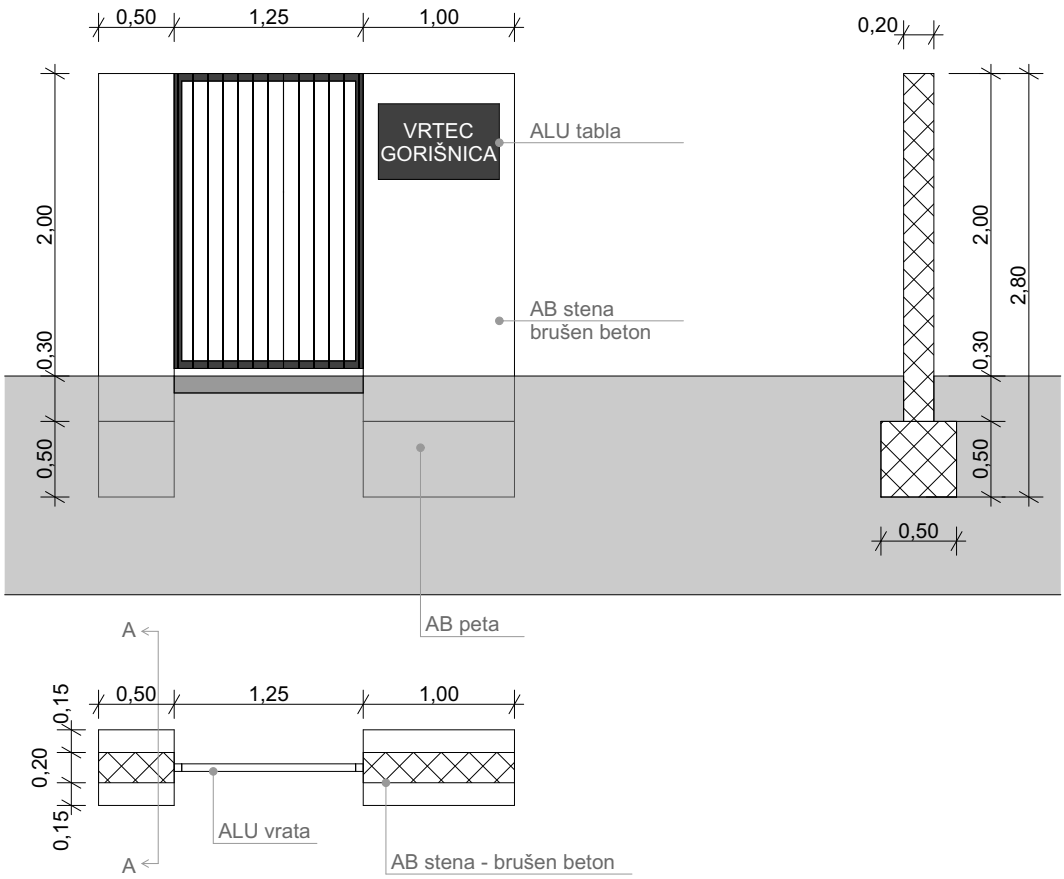

3			
2			
1			
št.	*Opis spremembe*	*Datum*	*Podpis*

investitor: **OBČINA GORIŠNICA** **Gorišnica 83a,** **2272 Gorišnica**	SOKPRO ARHITEKTI	*vrsta in št. proj. dok.:* **PZI** | **29-PZI/2024**	*številka načrta:* **29-PZI/2024-ZU**
		vrsta projekta: **2.1 - načrt s področja gradbeništva**	
objekt: **UREDITEV ZELENIH POVRŠIN** **- ZELENA GORIŠNICA**	*projektant:* SOKPRO d.o.o., Gorišnica 56, 2272 Gorišnica **tel.: 02/743 0020 / mob.: 041 353 003** **www.sokpro.eu / info@sokpro.eu**	*risba:* **VHOD V VRTEC**	
	odg. vodja projekta: **Petra Žiher Sok, univ. dipl. gosp. inž. IZS G-2143**		
	pooblaščen/a arhitekt/ka: **Petra Žiher Sok, univ. dipl. gosp. inž. IZS G-2143**	*nulta kota:*	*merilo:* **1:50**
lokacija objekta: **Gorišnica**	*izdelal/a:*	*datum izdelave:* **september 2025**	risba št.: **29**

GREDE BREZ LESENEGA SEDIŠČA

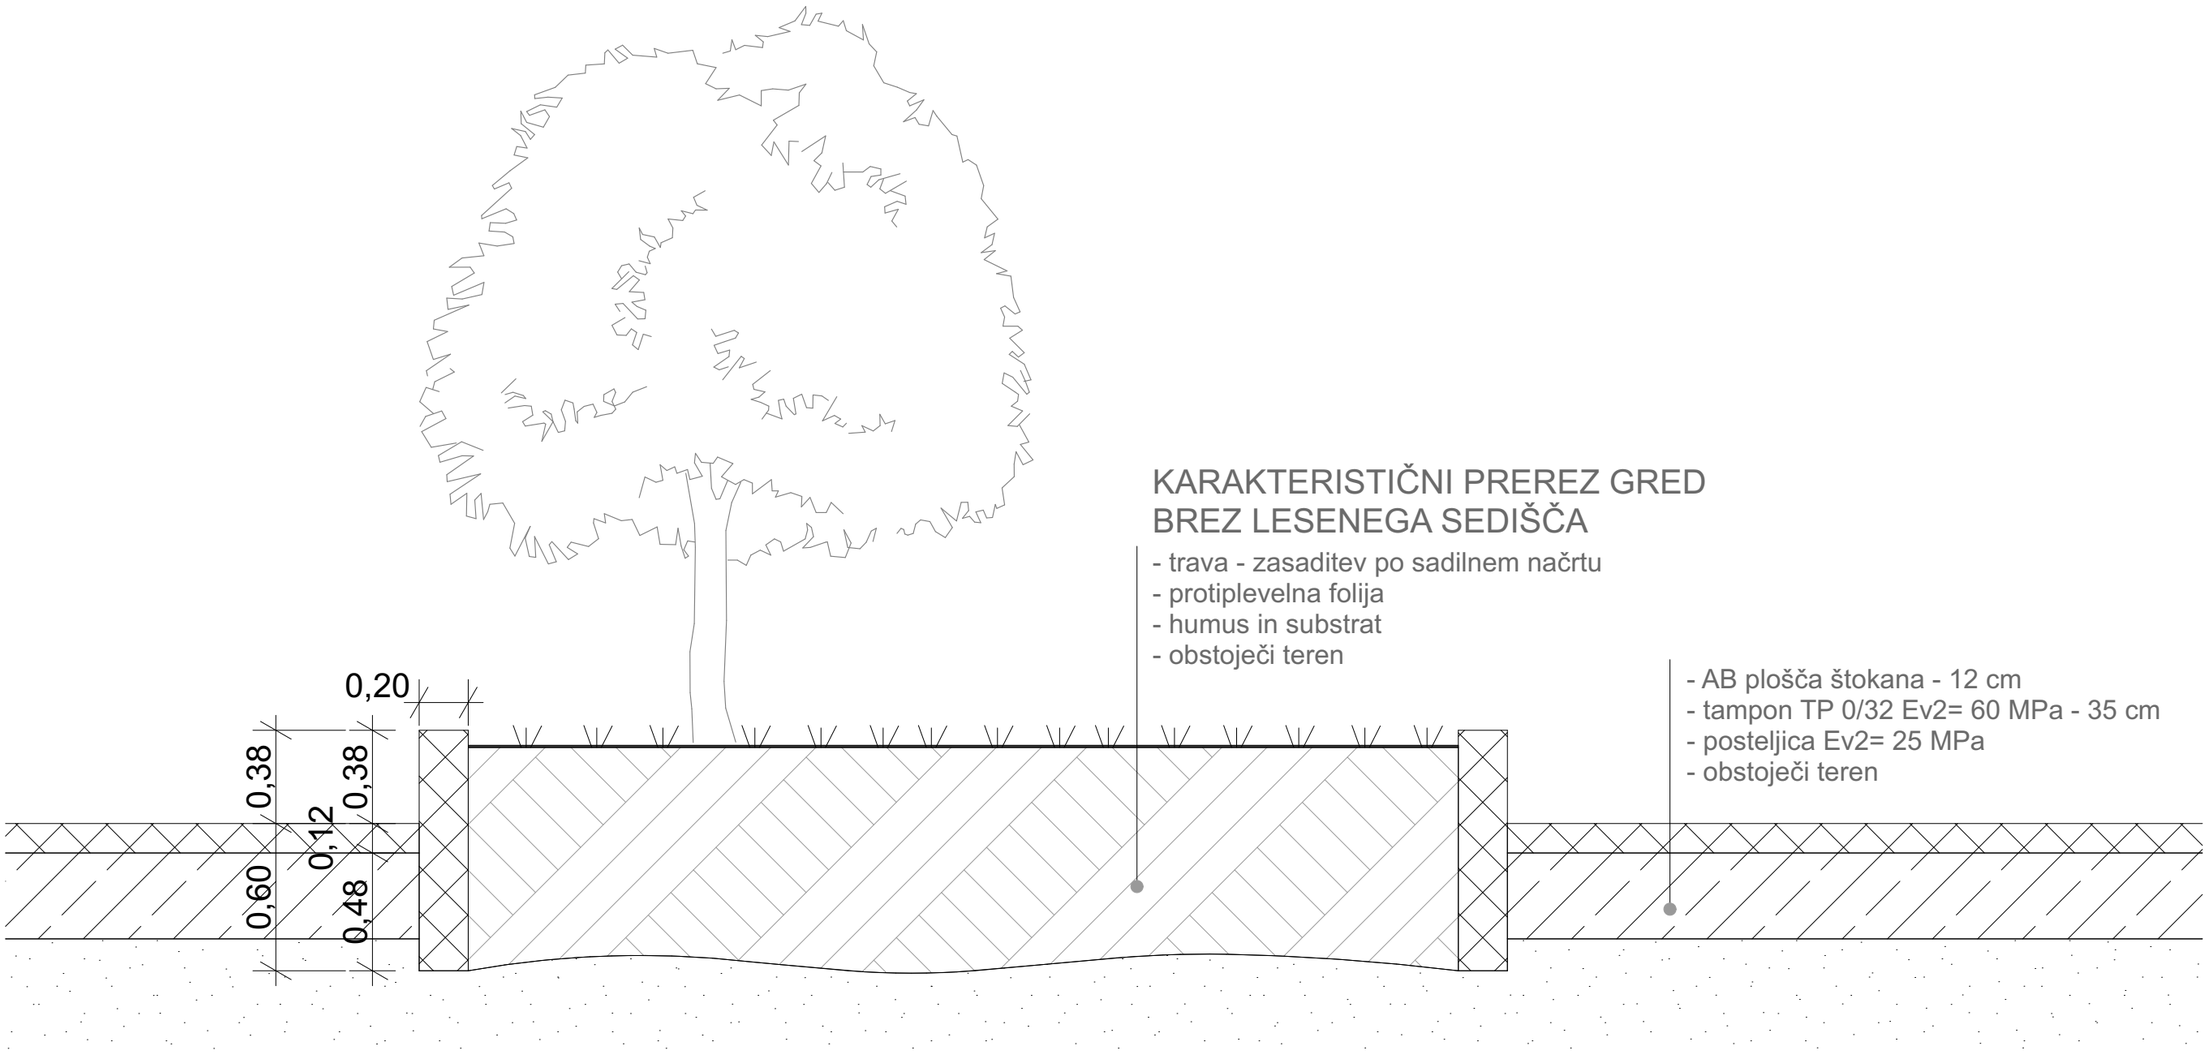

KARAKTERISTIČNI PREREZ GRED
BREZ LESENEGA SEDIŠČA

- trava - zasaditev po sadilnem načrtu
- protiplevelna folija
- humus in substrat
- obstoječi teren


- AB plošča štokana - 12 cm
- tampon TP 0/32 Ev2= 60 MPa - 35 cm
- posteljica Ev2= 25 MPa
- obstoječi teren

OPOMBE:

- Obrobe med pločnikom in parkiriščem so predvidene iz betonskih robnikov 15/25cm.
- Obrobe pločnika in zaščitnega pasu ob objektih so iz betonskih robnikov 8/25cm.
- Betonski robniki 8/25cm, 15/25cm so položeni v betonski temelj C12/15.
- Obrobe površin s sekanci, travnimi ploščami in štokanim betonom so iz kovinskih robnikov.
- Prikaz dilatacij v načrtu dilatacij: SITUACIJA - NAČRT DILATACIJ (št. l. 16-17).

3			
2			
1			
št.	Opis spremembe	Datum	Podpis
investitor: **OBČINA GORIŠNICA** Gorišnica 83a, 2272 Gorišnica	SOKPRO ARHITEKTI	*vrsta in št. proj. dok.:* **PZI** | **29-PZI/2024**	*številka načrta:* **29-PZI/2024-ZU**
		vrsta projekta: **2.1 - načrt s področja gradbeništva**	
objekt: **UREDITEV ZELENIH POVRŠIN - ZELENA GORIŠNICA**	*projektant:* SOKPRO d.o.o., Gorišnica 56, 2272 Gorišnica **tel.: 02/743 0020 / mob.: 041 353 003** **www.sokpro.eu / info@sokpro.eu**	*risba:* **GREDE BREZ LESENEGA SEDIŠČA**	
	odg. vodja projekta: **Petra Žiher Sok, univ. dipl. gosp. inž. IZS G-2143**		
	pooblaščen/a arhitekt/ka: **Petra Žiher Sok, univ. dipl. gosp. inž. IZS G-2143**	*nulta kota:*	*merilo:* **1:25**
lokacija objekta: **Gorišnica**	*izdelal/a:*	*datum izdelave:* **september 2025**	risba št.: **30**

GREDE Z LESENIM SEDIŠČEM PO CELI GREDI

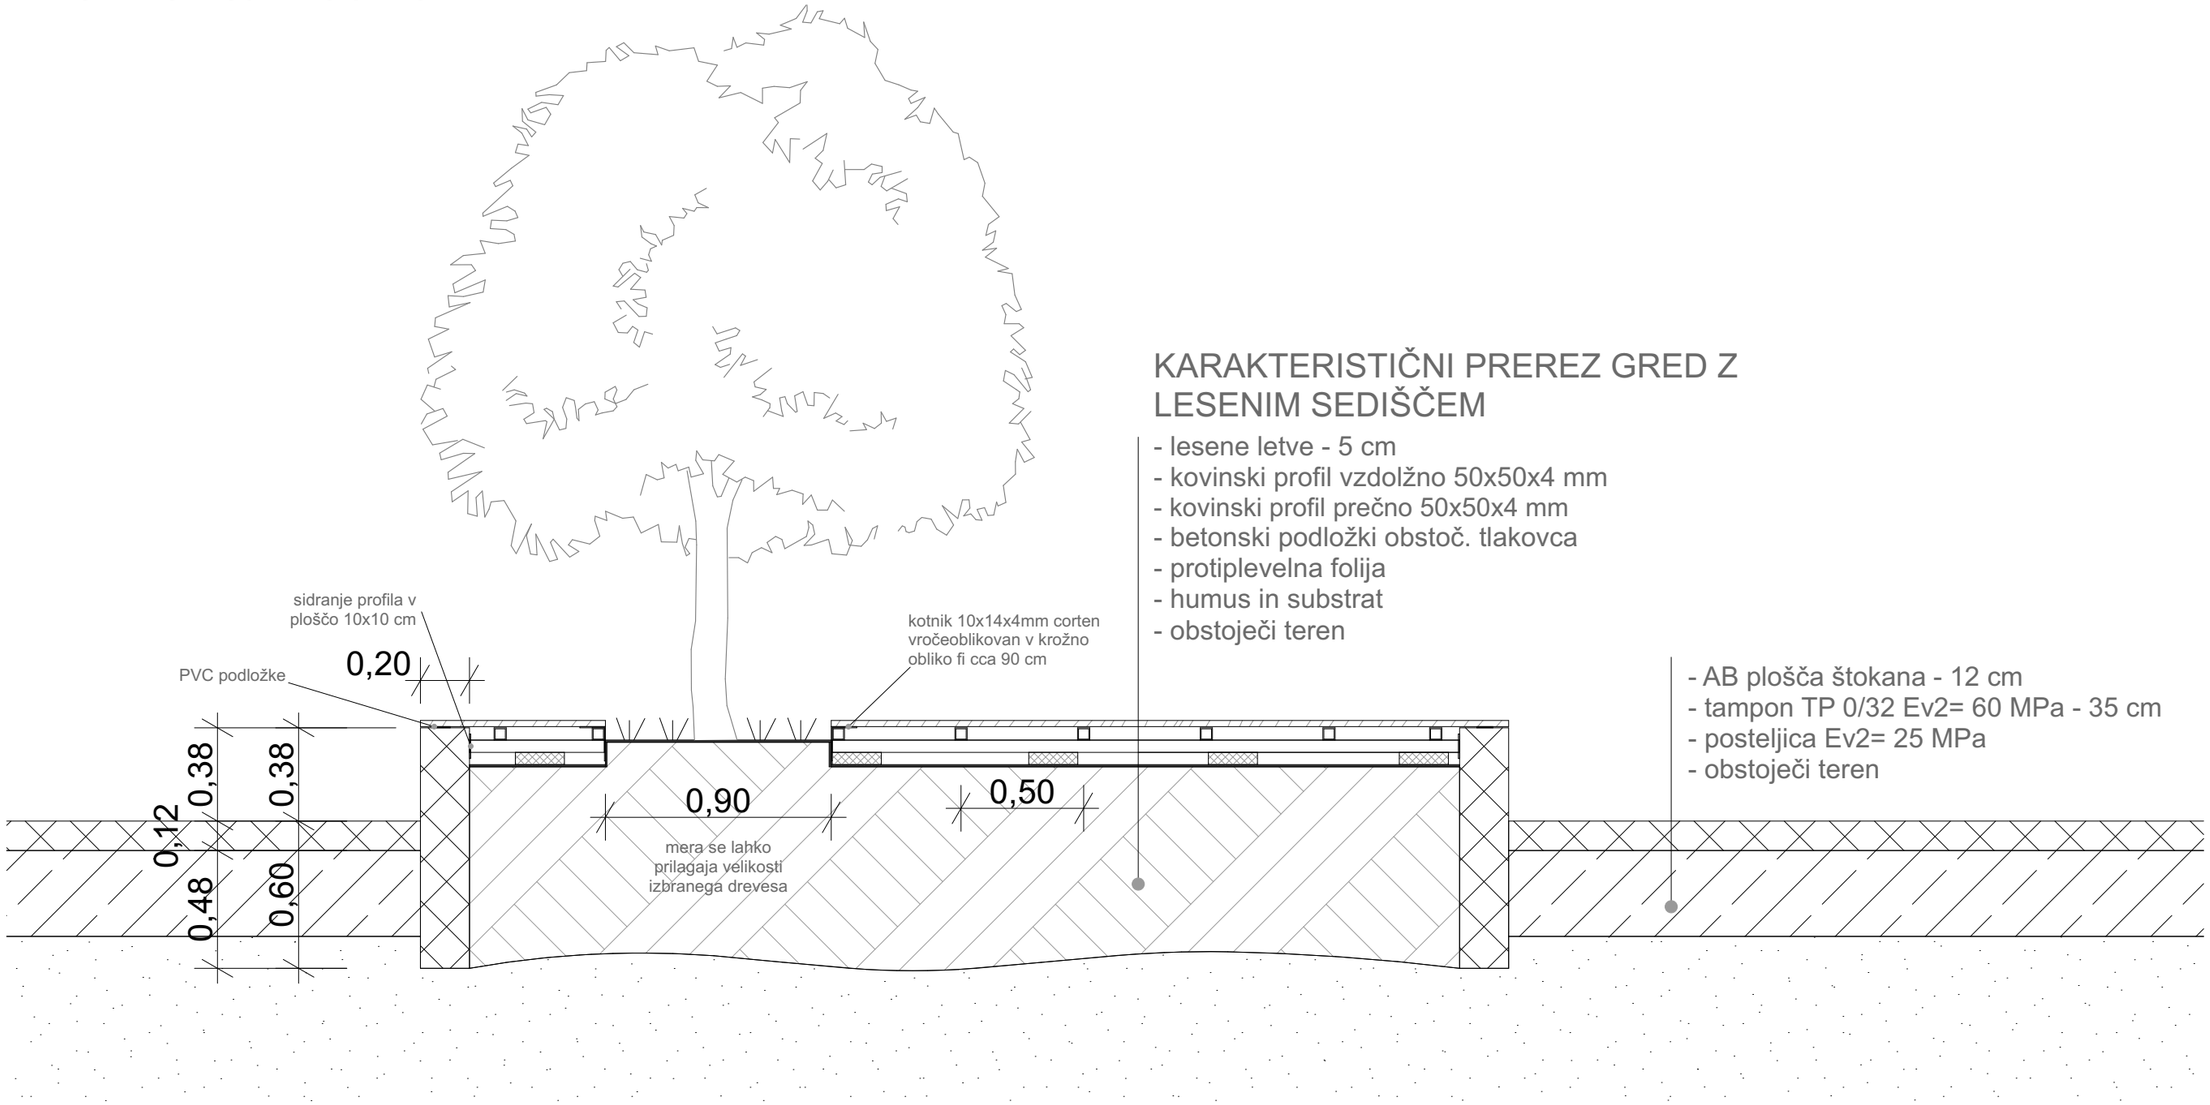

KARAKTERISTIČNI PREREZ GRED Z LESENIM SEDIŠČEM

- lesene letve - 5 cm
- kovinski profil vzdolžno 50x50x4 mm
- kovinski profil prečno 50x50x4 mm
- betonski podložki obstoč. tlakovca
- protiplevelna folija
- humus in substrat
- obstoječi teren

- AB plošča štokana - 12 cm
- tampon TP 0/32 Ev2= 60 MPa - 35 cm
- posteljica Ev2= 25 MPa
- obstoječi teren

OPOMBE:

- Obrobe med pločnikom in parkiriščem so predvidene iz betonskih robnikov 15/25cm.
- Obrobe pločnika in zaščitnega pasu ob objektih so iz betonskih robnikov 8/25cm.
- Betonski robniki 8/25cm, 15/25cm so položeni v betonski temelj C12/15.
- Obrobe površin s sekanci, travnimi ploščami in štokanim betonom so iz kovinskih robnikov.
- Prikaz dilatacij v načrtu dilatacij: SITUACIJA - NAČRT DILATACIJ (št. l. 16-17).

3			
2			
1			
št.	Opis spremembe	Datum	Podpis

investitor: **OBČINA GORIŠNICA** **Gorišnica 83a,** **2272 Gorišnica**	SOKPRO ARHITEKTI	*vrsta in št. proj. dok.:* **PZI** | **29-PZI/2024**	*številka načrta:* **29-PZI/2024-ZU**
		vrsta projekta: **2.1 - načrt s področja gradbeništva**	
objekt: **UREDITEV ZELENIH POVRŠIN** **- ZELENA GORIŠNICA**	*projektant:* SOKPRO d.o.o., Gorišnica 56, 2272 Gorišnica **tel.: 02/743 0020 / mob.: 041 353 003** **www.sokpro.eu / info@sokpro.eu**	*risba:* **GREDE Z LESENIM SEDIŠČEM PO CELI GREDI**	
	odg. vodja projekta: **Petra Žiher Sok, univ. dipl. gosp. inž. IZS G-2143**		
	pooblaščen/a arhitekt/ka: **Petra Žiher Sok, univ. dipl. gosp. inž. IZS G-2143**	*nulta kota:*	*merilo:* **1:25**
lokacija objekta: **Gorišnica**	*izdelal/a:*	*datum izdelave:* **september 2025**	risba št.: **31**

GREDE Z DELNO LESENIM SEDIŠČEM




KARAKTERISTIČNI PREREZ GRED BREZ LESENEGA SEDIŠČA

- trava - zasaditev po sadilnem načrtu
- protiplevelna folija
- humus in substrat
- obstoječi teren

KARAKTERISTIČNI PREREZ GRED Z LESENIM SEDIŠČEM

- lesene letve - 5 cm
- kovinski profil vzdolžno 50x50x4 mm
- kovinski profil prečno 50x50x4 mm
- betonski podložki obstoč. tlakovca
- protiplevelna folija
- humus in substrat
- obstoječi teren

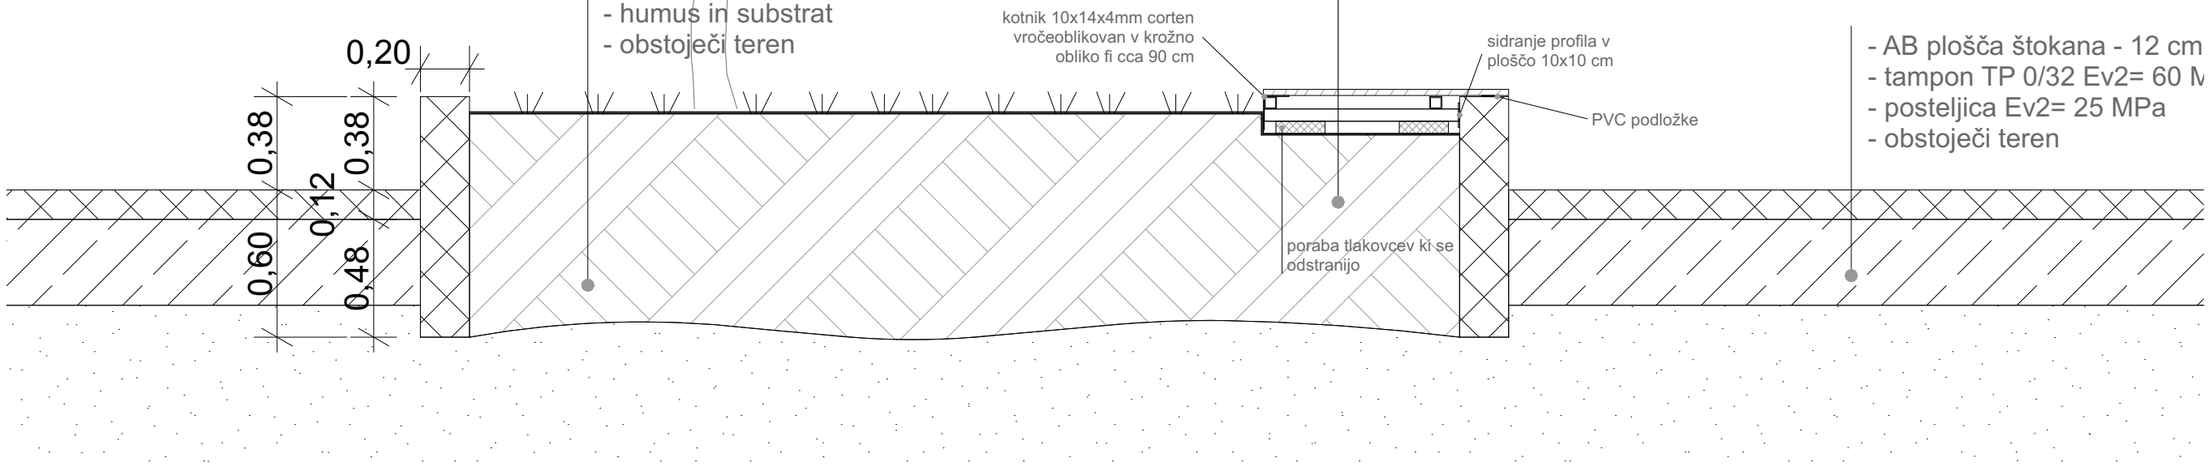


OPOMBE:

- Obrobe med pločnikom in parkiriščem so predvidene iz betonskih robnikov 15/25cm.
- Obrobe pločnika in zaščitnega pasu ob objektih so iz betonskih robnikov 8/25cm.
- Betonski robniki 8/25cm, 15/25cm so položeni v betonski temelj C12/15.
- Obrobe površin s sekanci, travnimi ploščami in štokanim betonom so iz kovinskih robnikov.
- Prikaz dilatacij v načrtu dilatacij: SITUACIJA - NAČRT DILATACIJ (št. l. 16-17).

3			
2			
1			
št.	Opis spremembe	Datum	Podpis

investitor: **OBČINA GORIŠNICA** **Gorišnica 83a,** **2272 Gorišnica**	SOKPRO ARHITEKTI	*vrsta in št. proj. dok.:* **PZI** | **29-PZI/2024**	*številka načrta:* **29-PZI/2024-ZU**
		vrsta projekta: **2.1 - načrt s področja gradbeništva**	
objekt: **UREDITEV ZELENIH POVRŠIN** **- ZELENA GORIŠNICA**	*projektant:* SOKPRO d.o.o., Gorišnica 56, 2272 Gorišnica **tel.: 02/743 0020 / mob.: 041 353 003** **www.sokpro.eu / info@sokpro.eu**	*risba:* **GREDE Z DELNO LESENIM SEDIŠČEM**	
	odg. vodja projekta: **Petra Žiher Sok, univ. dipl. gosp. inž. IZS G-2143**		
	pooblaščen/a arhitekt/ka: **Petra Žiher Sok, univ. dipl. gosp. inž. IZS G-2143**	*nulta kota:*	*merilo:* **1:25**
lokacija objekta: **Gorišnica**	*izdelal/a:*	*datum izdelave:* **september 2025**	risba št.: **32**

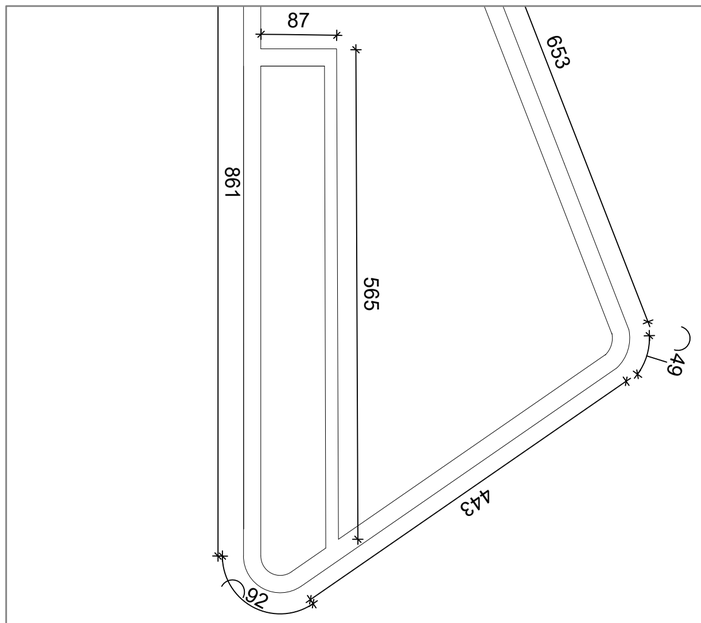


KARAKTERISTIČNI PREREZ GREDA
BREZ LESENEGA SEDIŠČA

- trava - zasaditev po sadilnem načrtu
- protiplevelna folija
- humus in substrat 45cm
- obstoječa AB plošča v naklonu

KARAKTERISTIČNI PREREZ GREDA
Z LESENIM SEDIŠČEM

- lesene letve - 5 cm
- kovinski profil vzdolžno 50x50x4 mm
- kovinski profil prečno 50x50x4 mm
- betonski podložki obstoč. tlakovca
- protiplevelna folija
- humus in substrat 35cm
- obstoječa AB plošča v naklonu

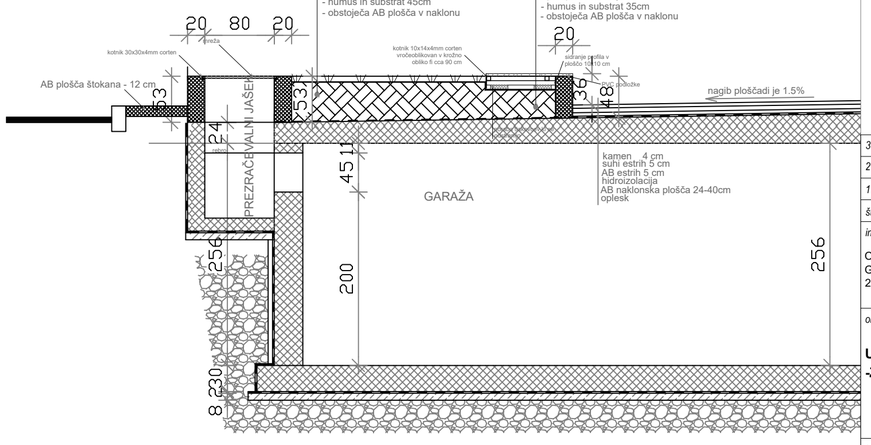

A=0.1247m2

3			
2			
1			
št.	*Opis spremembe*	*Datum*	*Podpis*

investitor:

OBČINA GORIŠNICA
Gorišnica 83a
2272 Gorišnica

SOKPRO ARHITEKTI

projektant: SOKPRO d.o.o., Gorišnica 56, 2272 Gorišnica
tel.: 02/743 0020 / mob.: 041 353 003
www.sokpro.eu / info@sokpro.eu

vrsta in št. proj. dok.: **PZI** | 29-PZI/2024

številka načrta: 29-PZI/2024-ZU

vrsta projekta: **2.1 - načrt s področja gradbeništva**

objekt:

UREDITEV ZELENIH POVRŠIN -ZELENA GORIŠNICA

odg. vodja projekta: **Petra Žiher Sok, univ.dipl.gosp.inž., IZS G-2143**

pooblaščen/a inženir/ka: **Petra Žiher Sok, univ.dipl.gosp.inž., IZS G-2143**

risba: Naziv načrta

GREDA 2 Z ZRAČNIKOM

nulta kota:

merilo: **M 1: 50**

lokacija objekta: **k.o.Gorišnica, parc.št.:401/1**

izdelal/a:

datum izdelave: september 2025

risba št.: **33**