


LEGENDA:

KOMUNALNI VODI


	OBSTOJEČE	PROJEKTIRANO
vodovod		
kanalizacija meteorna		
kanalizacija odpadne vode		
kanalizacija odpadne vode - tlačni vod		
elektrika NN napetost		
elektrika SN in VN napetost		
telekomunikacijski vod - Telekom		
telekomunikacijski vod - Telekom Slovenije		
plinovod		
toplovod		
javna razsvetljava		
meja katastrske občine		
parcelsna meja		

LEGENDA:

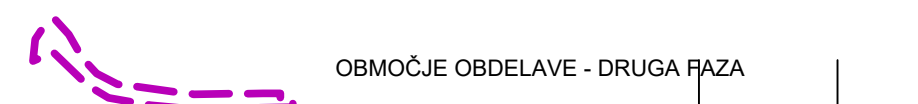

sprememba	opis spremembe	datum	podpis
-----------	----------------	-------	--------

naročnik:	Občina Pivka Kolodvorska cesta 5 6257 PIVKA	projekt:	Ureditev komunalne infrastrukture ter ureditev zunanjih površin v območju naselja Trnje
izvajalec:	 VODNODOPODARSKI BRO MARIBOR d.o.o. 8000 MARIBOR - Slovenija	načrt:	0.2 VODILNI NAČRT S PODROČJA GRADBENIŠTVA
podizvajalec:		osebina/naslov risbe:	GRADBENA SITUACIJA ODP. KOM. KANALIZACIJE DRUGA FAZA
vodja projekta	B. ROZMAN udgi	id. številka	G-2137
projektant	I. ČUJEŠ	id. številka	G-9300
izdelal		merilo:	1:500
št. projekta:	3915/19	datum:	februar 2022
št. načrta:	3915/19-0.2	dopolnilec:	
avtor risbe:	VGB Maribor	št. risbe/lista:	G.1.2.1_K

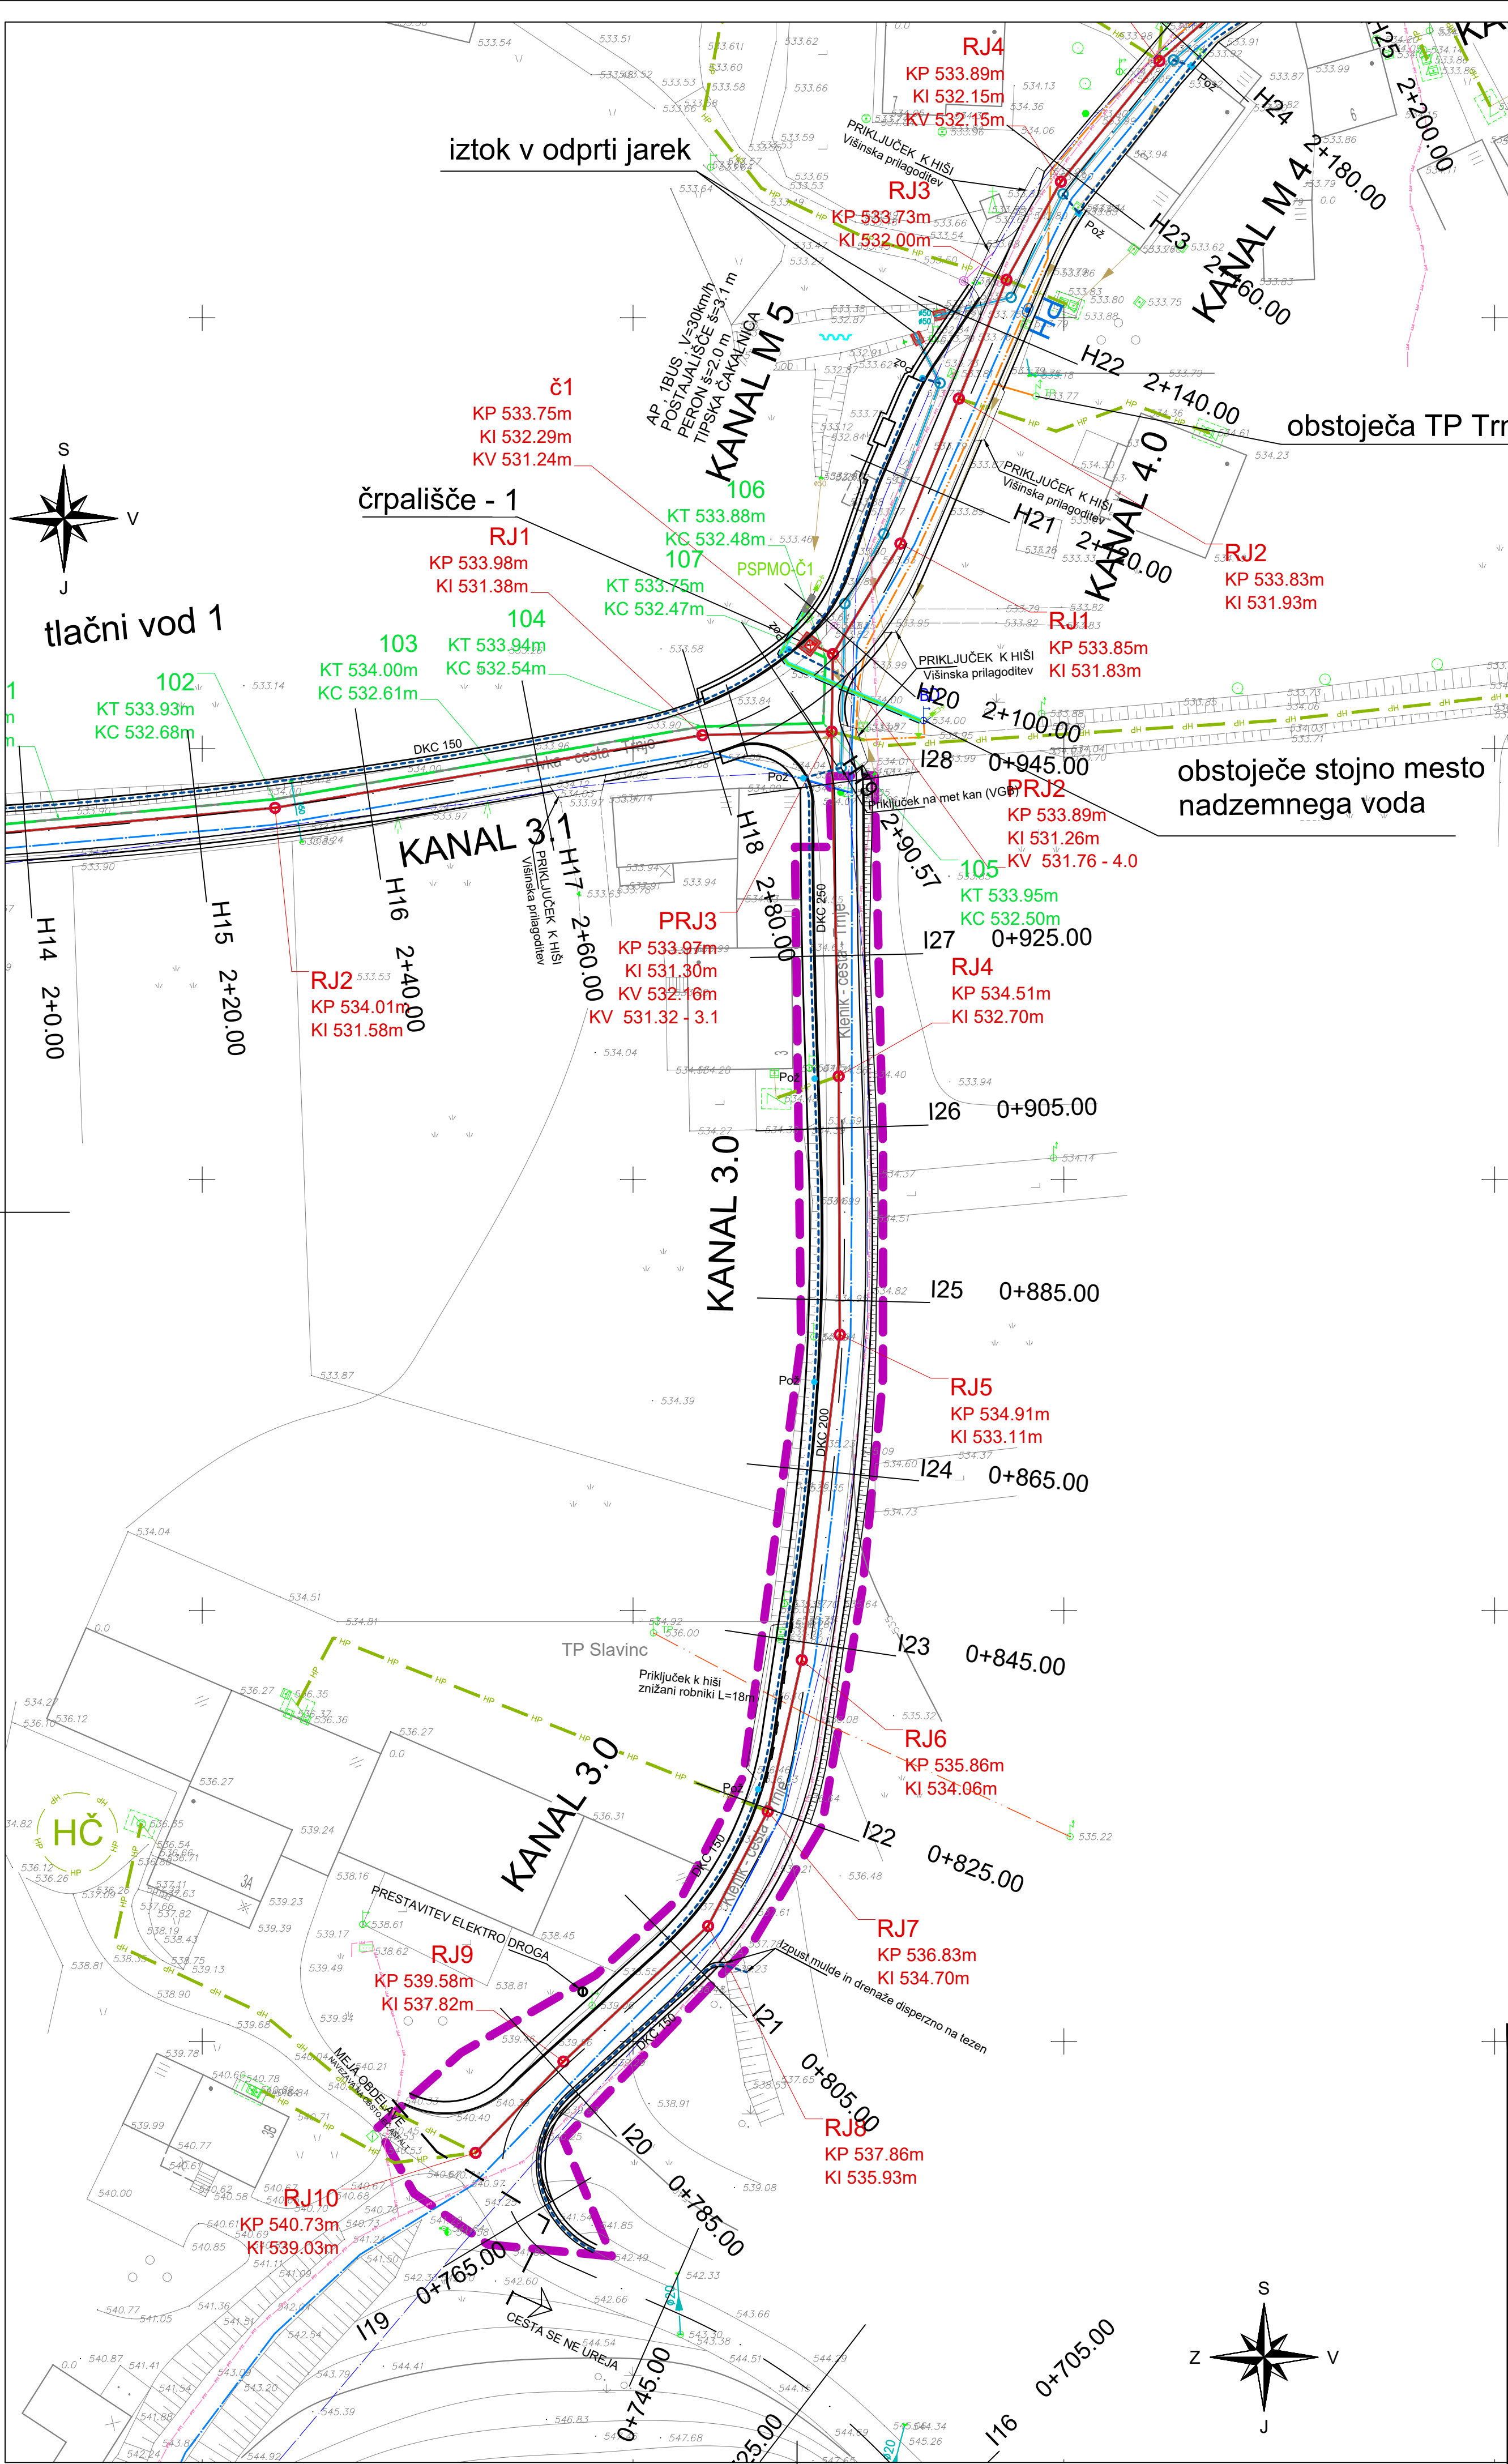


LEGENDA:

KOMUNALNI VODI

	OBSTOJEČE	PROJEKTIRANO
vodovod		
kanalizacija meteorna		
kanalizacija odpadne vode		
kanalizacija odpadne vode - tlačni vod		
elektrika NN napetost		
elektrika SN in VN napetost		
telekomunikacijski vod - Telemach		
telekomunikacijski vod - Telekom Slovenije		
plinovod		
toplovod		
javna razsvetljava		
meja katastrske občine		
parcelna meja		

LEGENDA:

		OBMOČJE OBDELAVE - DRUGA FAZA			
sprememba		opis spremembe		datum	podpis
naročnik:		Občina Pivka Kolodvorska cesta 5 6257 PIVKA		projekt: Ureditev komunalne infrastrukture ter ureditev zunanjih površin v območju naselja Trnje	
izvajalec:				načrt: 0.2 VODILNI NAČRT S PODROČJA GRADBENIŠTVA	
podizvajalec:				vsebina/naslov risbe: GRADBENA SITUACIJA ODP. KOM. KANALIZACIJE DRUGA FAZA	
	ime in priimek		id. številka		
vodja projekta		B. ROZMAN udgi		G-2137	
projektant		I. ČUJEŠ		G-9300	
izdaval					
št. projekta:		oznaka načrta:		datum:	
3915/19		0.2		februar 2022	
št. načrta:				dopolnitev:	
3915/19-0.2					
				faza:	
				PZI	
				merilo:	
				1:500	
				avtor risbe:	
				VGB Maribor	
				št. risbe/lista:	
				G.1.2.4_K	

K 6, NL DN 100, C40, std. in varnostni spoj

PRED. VODOVOD, ODSEK 3, NL DN 150, C40, std. in varnostni spoj

LEGENDA:



KOMUNALNI VODI

	OBSTOJEČE	PROJEKTIRANO
vodovod		
vodovod NL DN 80 - DN 250, C40		
vodovod NL z območjem gradbišča		
elektrika NN napetost		
elektrika SN in VN napetost		
telekomunikacijski vod - Telemach		
telekomunikacijski vod - Telekom Slovenije		
kanalizacija meteoma		
kanalizacija odpadne vode		
kanalizacija odpadne vode - tlačni vod		
plinovod		
toplovod		
javna razsvetljava		
meja katastrske občine		
meja občine		
državna meja		
parcelna meja		

LEGENDA:

OBMOČJE OBDELAVE - DRUGA FAZA

sprememba		opis spremembe		datum		podpis	
naročnik:		Občina Pivka Kolodvorska cesta 5 6257 PIVKA		projekt:		Ureditev komunalne infrastrukture ter ureditev zunanjih površin v območju naselja Trnje	
izvajalec:				načrt:		2 NAČRT S PODROČJA GRADBENIŠTVA 2.2 NAČRT VODOVODA TEHNIČNI PRIKAZI	
podizvajalec:				vsebina/naslov risbe:		SITUACIJA VODOVODA ODSEK 3, 3. del DRUGA FAZA	
vodja projekta		B. ROZMAN udgi		id. številka		faza:	
projektant		I. ČUJEŠ		G-2137		PZI	
izdelal				G-9300		merilo:	
št. projekta:		oznaka načrta:		datum:		avtor risbe:	
3915/19		2.2		februar 2022		VGB Maribor	
št. načrta:		dopolnitev:				št. risbe/lista:	
3915/19-2.2						G.1.2.3_V	

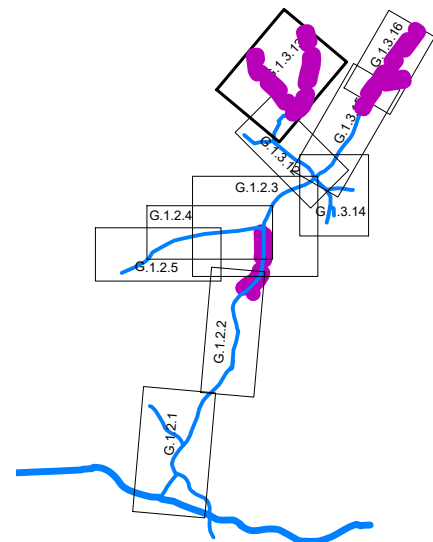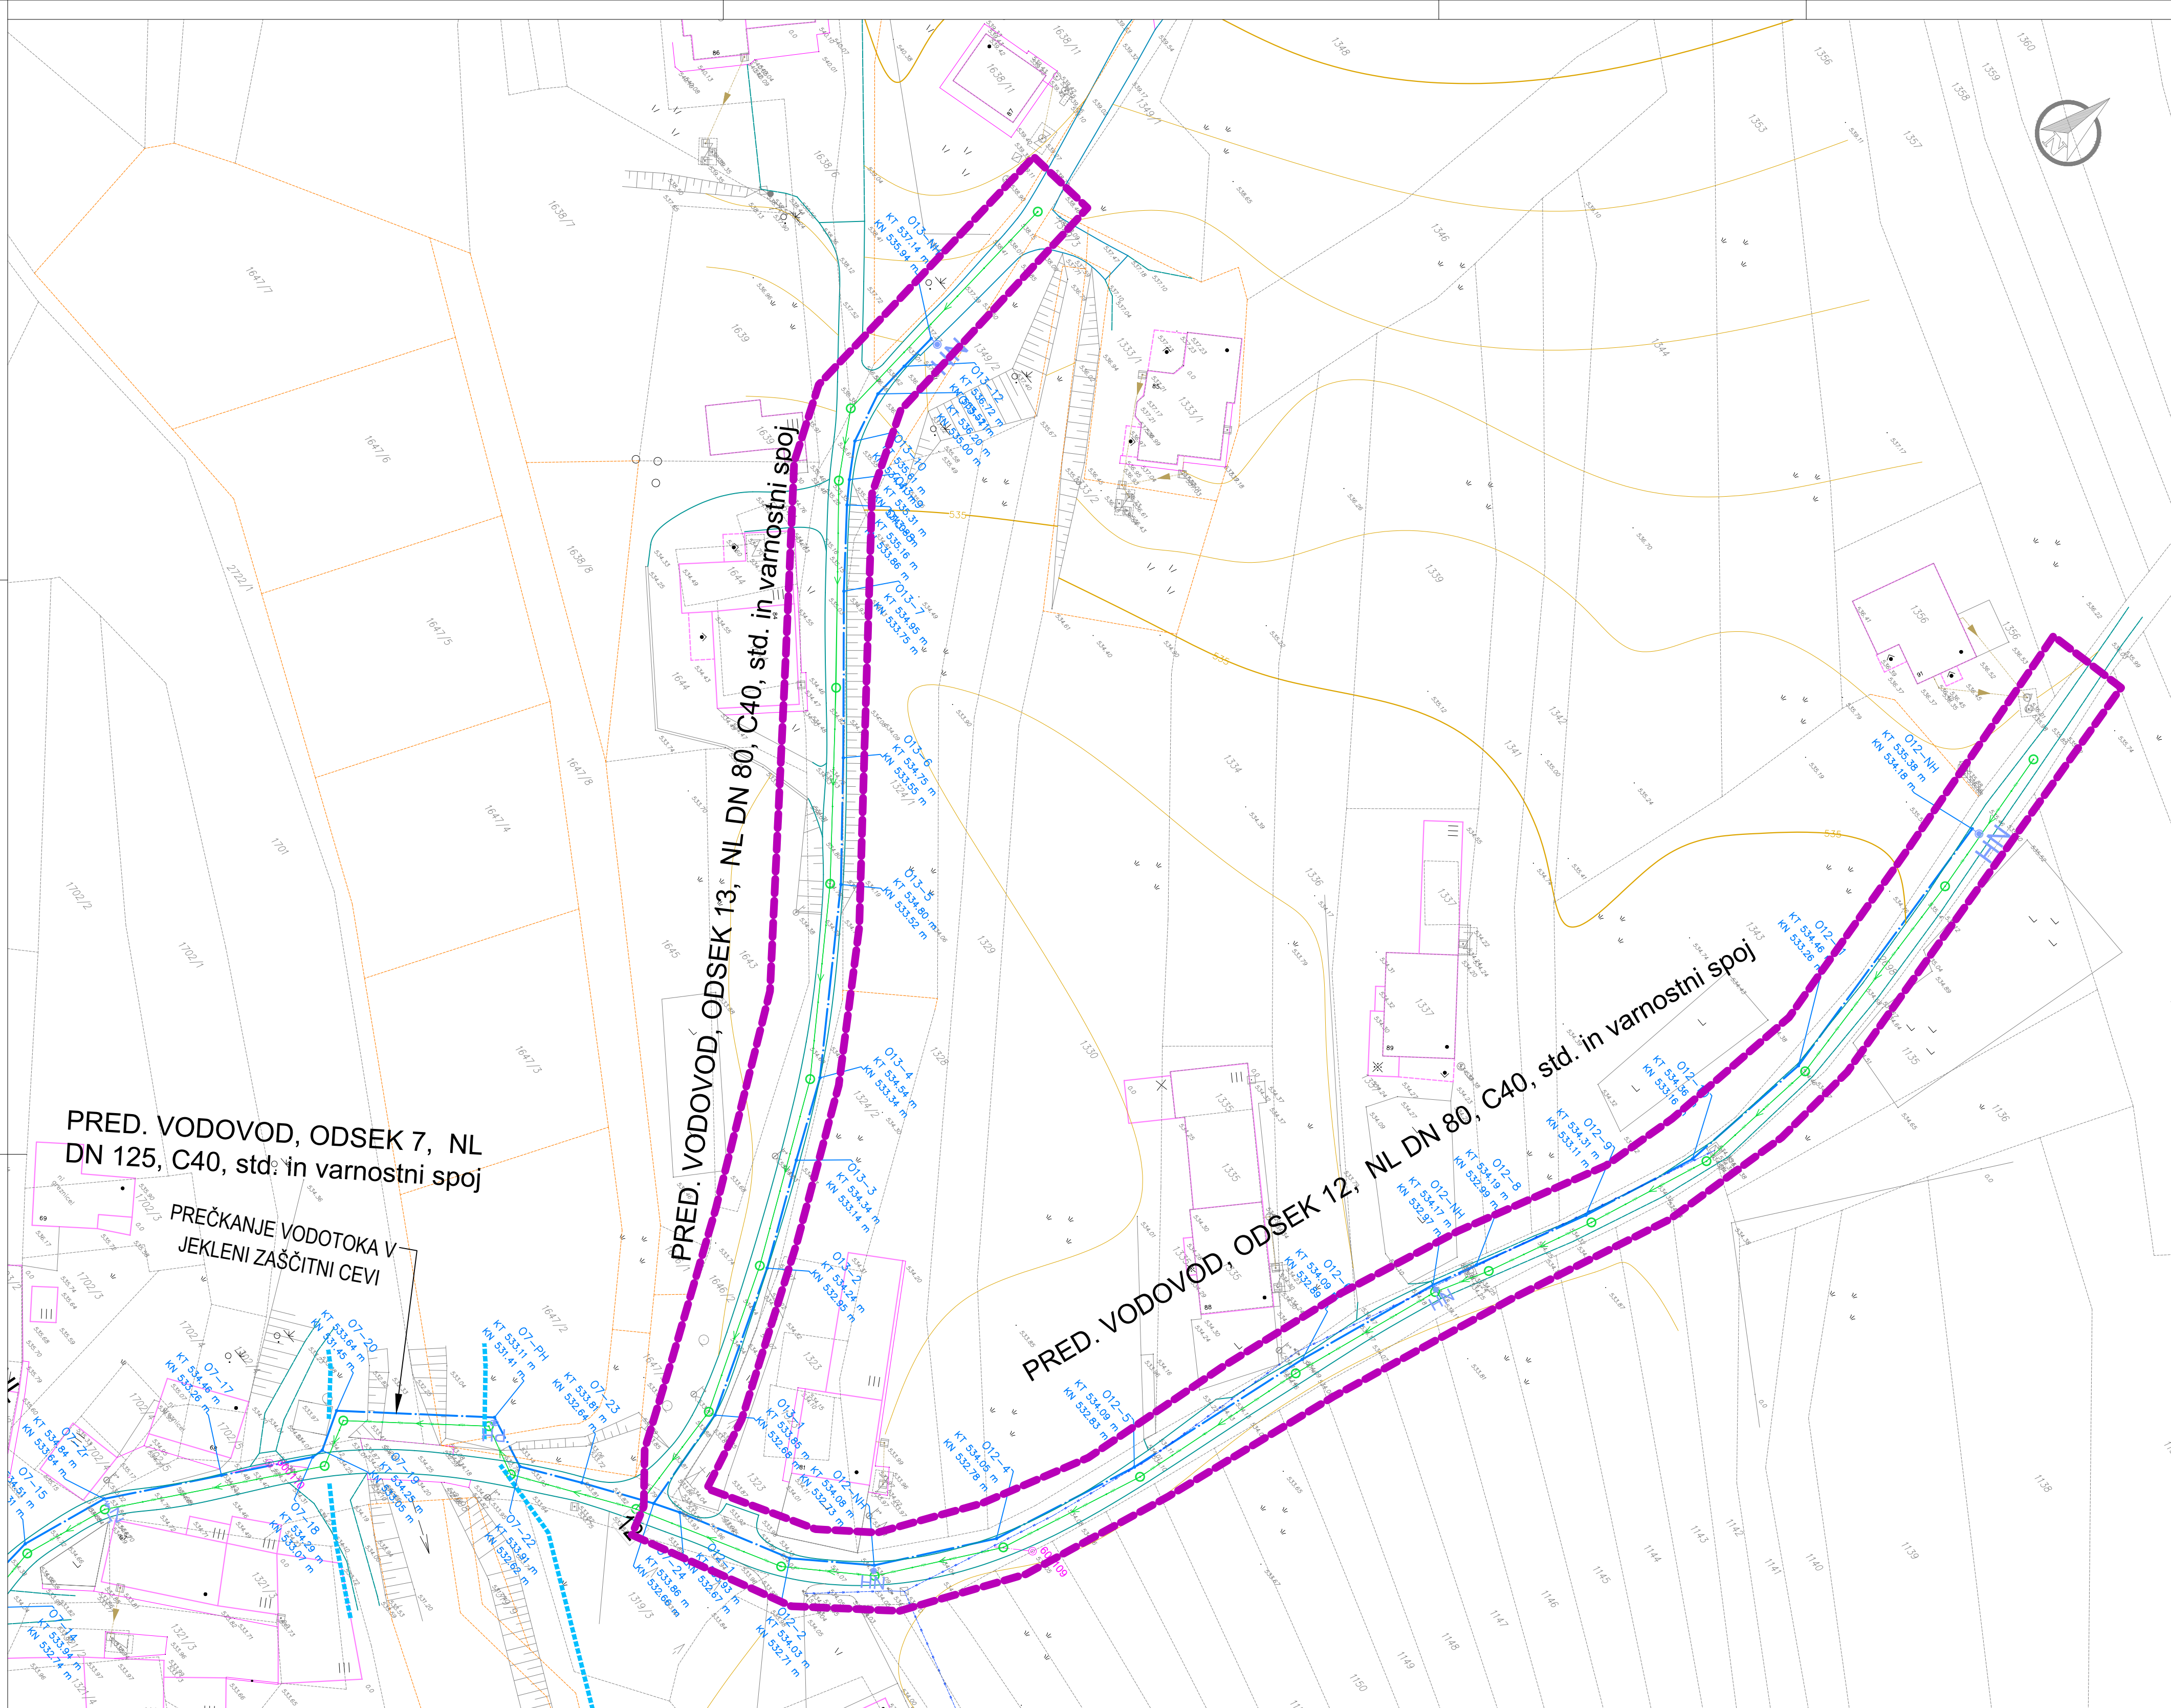

LEGENDA:

KOMUNALNI VODI

	OBSTOJEČE	PROJEKTIRANO
vodovod		
vodovod NL DN 80 - DN 250, C40		
vodovod NL z območjem gradbišča		
elektrika NN napetost		
elektrika SN in VN napetost		
telekomunikacijski vod - Telekom		
telekomunikacijski vod - Telekom Slovenije		
kanalizacija meteorna		
kanalizacija odpadne vode		
kanalizacija odpadne vode - tlačni vod		
plinovod		
toplovod		
javna razsvetljava		
meja katastrske občine		
meja občine		
državna meja		
parcelna meja		

LEGENDA:



<

PRED. VODOVOD, ODSEK 14, NL DN 100, C40, std. in varnostni spoj


LEGENDA:


KOMUNALNI VODI

	OBSTOJEČE	PROJEKTIRANO
vodovod	---	---
vodovod NL DN 80 - DN 250, C40	---	---
vodovod NL z območjem gradbišča	---	---
elektrika NN napetost	---	---
elektrika SN in VN napetost	---	---
telekomunikacijski vod - Telemach	---	---
telekomunikacijski vod - Telekom Slovenije	---	---
kanalizacija meteorna	---	---
kanalizacija odpadne vode	---	---
kanalizacija odpadne vode - tlačni vod	---	---
plinovod	---	---
toplovod	---	---
javna razsvetljava	---	---
meja katasterske občine	---	---
meja občine	---	---
državna meja	---	---
parcelna meja	---	---

LEGENDA:


OBMOČJE OBDELAVE - DRUGA FAZA

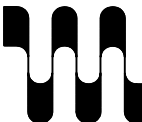

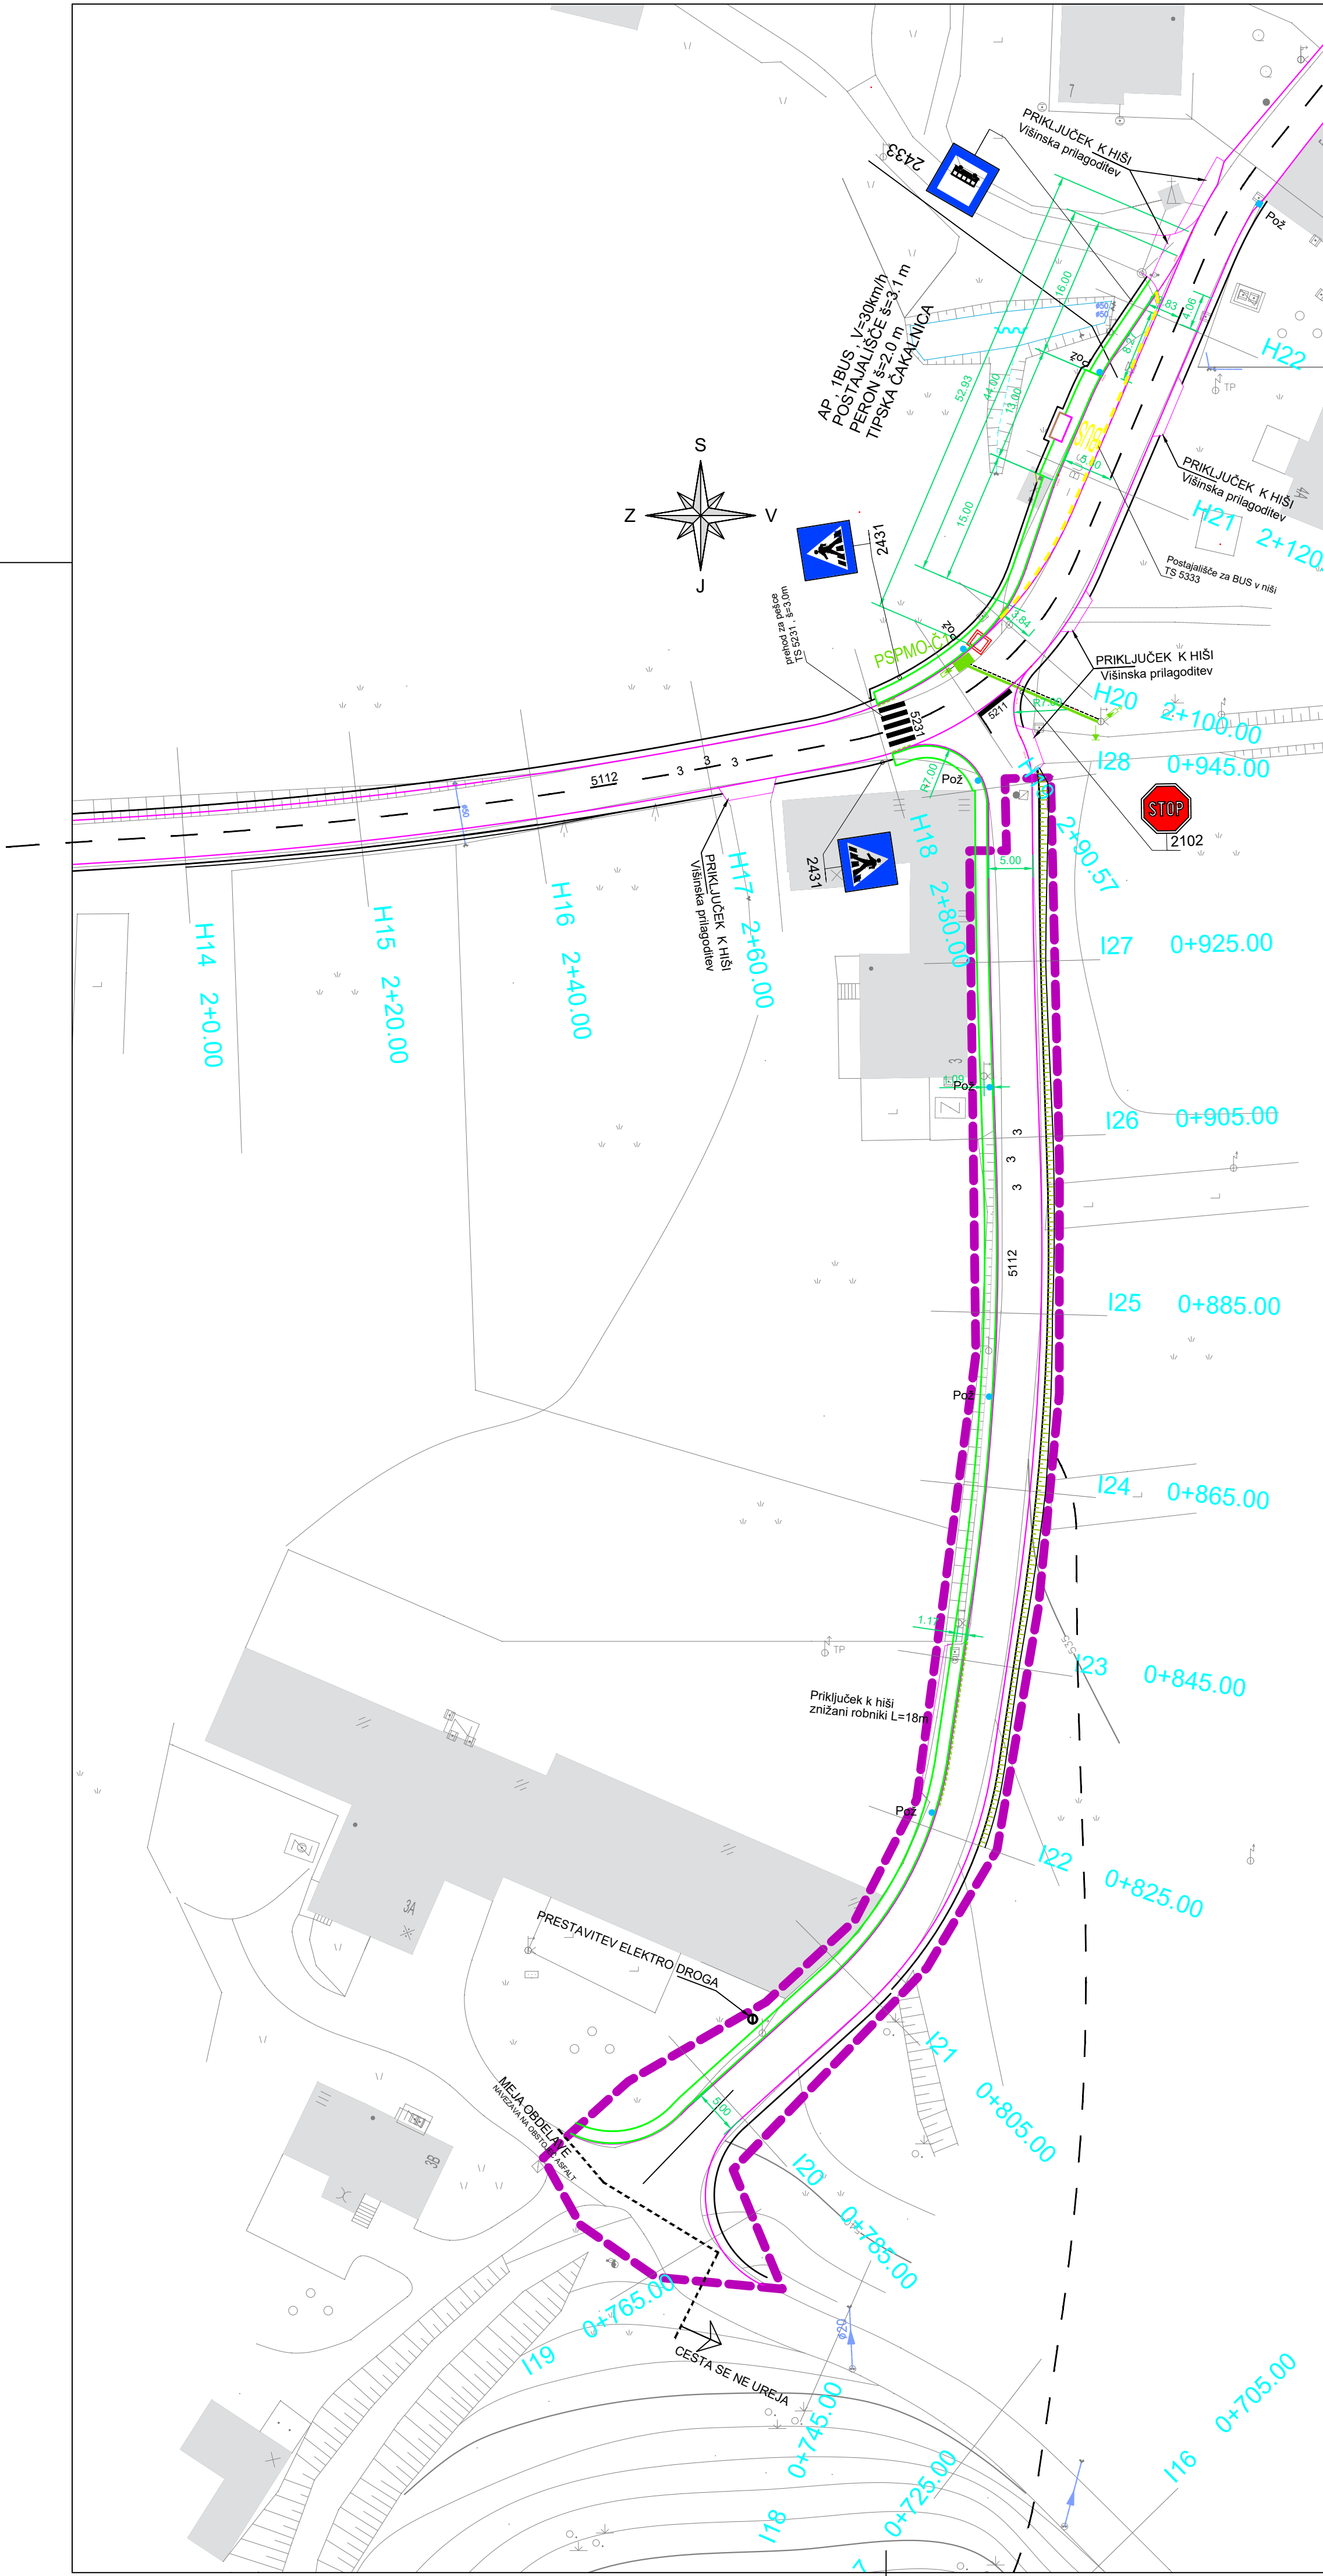sprememba		opis spremembe		datum		podpis	
naročnik:				projekt:			
Občina Pivka Kolodvorska cesta 5 6257 PIVKA				Ureditev komunalne infrastrukture ter ureditev zunanjih površin v območju naselja Trnje			
izvajalec:				načrt:			
 <div>VODNOGOSPODARSKI BIRO MARIBOR d.o.o. 2000 MARIBOR , Glavni trg 18a</div>				2 NAČRT S PODROČJA GRADBENIŠTV 2.2 NAČRT VODOVODA			
podizvajalec:				vsebina/naslov risbe:			
		ime in priimek		id. številka		SITUACIJA VODOVODA ODSEK 14, 2. del DRUGA FAZA	
vodja projekta		B. ROZMAN udgi		G-2137		faza:	
projektant		I. ČUJEŠ		G-9300		PZI	
izdelal						merilo:	
št. projekta:		oznaka načrta:		datum:		1:500	
3915/19		2.2		februar 2022		avtor risbe:	
št. načrta:				dopolnitev:		št. risbe/lista:	
3915/19-2.2						VGB Maribor	
						G.1.2.10_V	



SITUACIJA PROMETNE UREDITVE - LIST 3
M 1:500

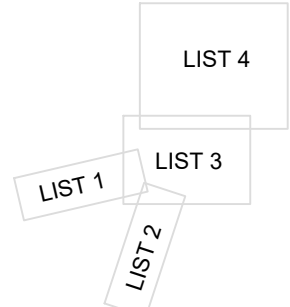
POZICIJA LISTOV





naročnik:  OBČINA PIVKA KOLODVORSKA CESTA 5 6257 PIVKA			projekt: Ureditev komunalne infrastrukture v naselju Trnje	
izvajalec:  VODNOGOSPODARSKO BIRO MARIBOR d.o.o. 2000 MARIBOR, Glavni trg 160			načrt: 2.3 - NAČRT CEST	
podizvajalec: BM BIRO, Bojan Mavri, s.p. Šolska pot 30, 2241 Spodnji Duplex			vsebina/naslov risbe: SITUACIJA PROMETNE URED. LC od I19 - I28	
odg. vodja projekta	B. ROZMAN, udgi	id. številka	faza: P Z I	
projektant	B. MAVRI, dig	G-2137	merilo: 1:500	
izdelal		G-0490	avtor risbe:	
št. projekta:	3915/19	oznaka načrta:	št. risbe/lista:	
št. načrta:	558/2019	2.3	VGB Maribor	
		datum:	Marec 2022	
		dopolnitev:	G 103.3_LC	

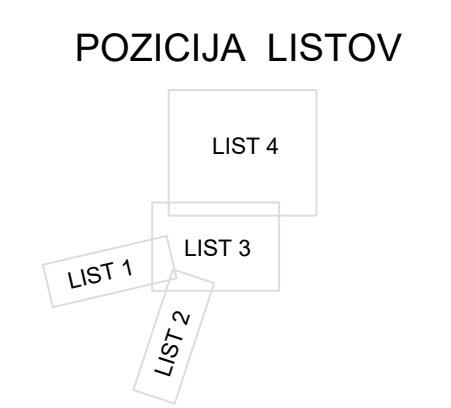


SITUACIJA PROMETNE UREDITVE - LIST 4
M 1:500



LEGENDA:
OBMOČJE OBDELAVE - DRUGA FAZA


naročnik:  OBČINA PIVKA KOLODVORSKA CESTA 5 6257 PIVKA		projekt: Ureditev komunalne infrastrukture v naselju Trnje	
izvajalec:  B. ROZMAN, d.o.o. POSREDOVANJE POSREDOVANJE POSREDOVANJE		načrt: 2.3 - NAČRT CEST	
podizvajalec: BM BIRO, Bojan Mavri, s.p. Šolska pot 30, 2241 Spodnji Duplek		vsebinski nadzornik: SITUACIJA PROMETNE URED. LC N in LC O LC odsek L18-L29 LC odsek H42-H50	
osob. vodja projekta B. ROZMAN, udgi	št. šifra G-2137	faz:	1:500
projektant B. MAVRI, dig	G-0490	avtor risbe:	št. risbe/ista:
izdelal		VGB Maribor	G 103.4 LC
št. projekta 3915/19	označba načrta: 2.3	datum: Marec 2022	
št. načrta: 558/2019		dopolnjen:	

M 1:50

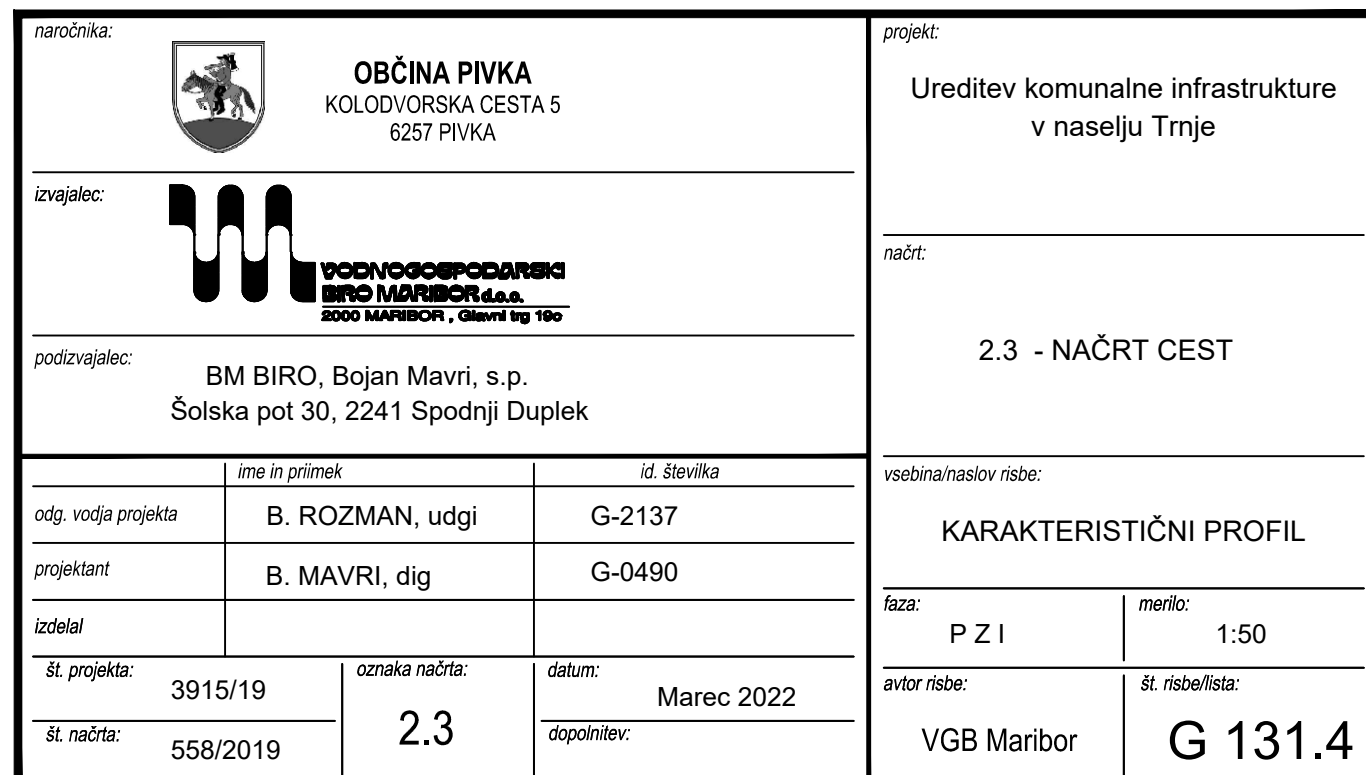

M 1:500

POZICIJA LISTOV

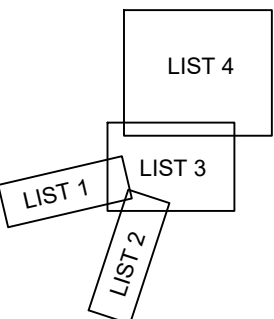

LEGENDA

OBSTOJEČ

- - - - - PARCELNE MEJE
 ————— OBSTOJEČE CESTE IN POVEZAVE
 ■■■■■ OBSTOJEČE HIŠE
 ————— BETONSKE OGRAJE ALI ŠKARPE
 ————— KANALIZACIJA


PREDVIDENO

- ROB CESTE IN PRIKLJUČKI
ASFALTIRANJE DO OBST HIŠE ali OGRAJE
BANKINA
ROBNIKI
ZNIŽANI ROBNIKI
ASFALTA MULDA
ODVODNJA CESTE - DKC CEVI


LEGENDA

- OBMOČJE OBDELAVE - DRUGA FAZA

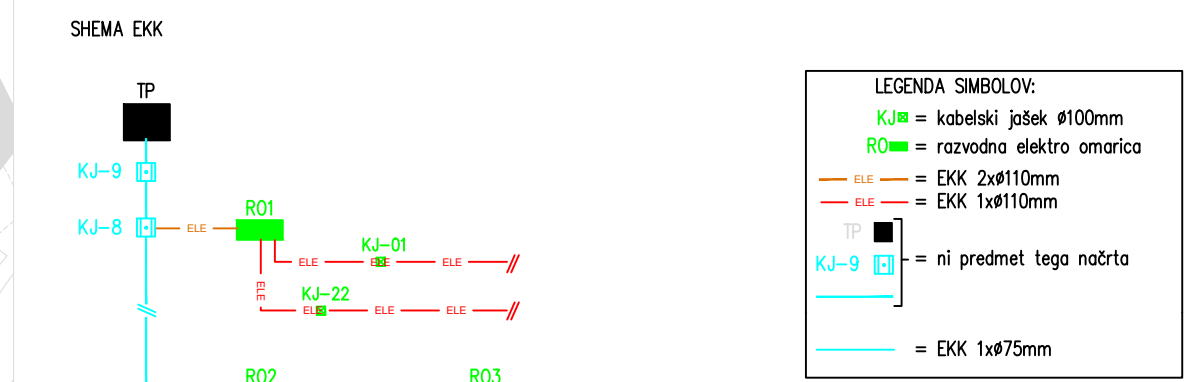

naročnika:


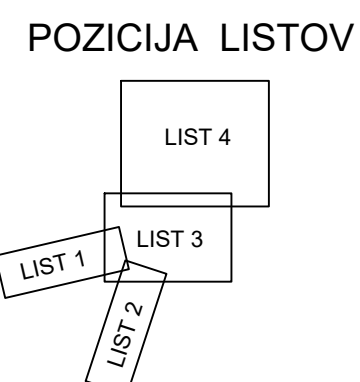


GRADBENA SITUACIJA - LIST 4
M 1:500




- LEGENDA:
- OBSTOJEČE
- PARCELNE MEJE
 - OBSTOJEČE CESTE IN POVEZAVE
 - OBSTOJEČE HIŠE
 - BETONSKE OGRAJE ALI ŠKARPE
 - KANALIZACIJA
- PREDVIDENO
- ROB CESTE IN PRIKLJUČKI
 - ASFALTIRANJE DO OBST HIŠE ali OGRAJE
 - BANKINA
 - ROBNIKI
 - ZNIZANI ROBNIKI
 - ASFALTNA MULDA
 - ODVODNJA CESTE - DKC CEVI
 - METEORNA KANALIZACIJA (po načrtu VGB)
 - FEKALNA KANALIZACIJA (po načrtu VGB)
 - TLAČNI VOD (po načrtu VGB)
 - VODOVOD (po načrtu VGB)
- LEGENDA:
- OBMOČJE OBDELAVE - DRUGA FAZA

izvajalec:	 OBČINA PIVKA KOLODVORSKA CESTA 5 6257 PIVKA	projekat:	Ureditev komunalne infrastrukture v naselju Trnje in v naselju Klenik	
podizvajalec:	 bp biro BOJAN POTOČNIK ing. el., s.p. Poslovalno mesto: Trnje, 12345 Trnje Številka: 123456789	načrt:	3 - NAČRT ELEKTROTEHNIKE	
odgov. vodja projekta:	B. ROZMAN, udgi	z št. štivka:	G-2137	vsotna naslova:
projekat:	B. POTOČNIK, i.e.	E-0356	taar:	P Z I
izdelal:			merilo:	1:500
št. projekta:	3915/19	avtor risbe:	VGB Maribor	št. risbe:
št. načrta:	19416	3.2	datum:	marec 2022
		odgovornost:		08

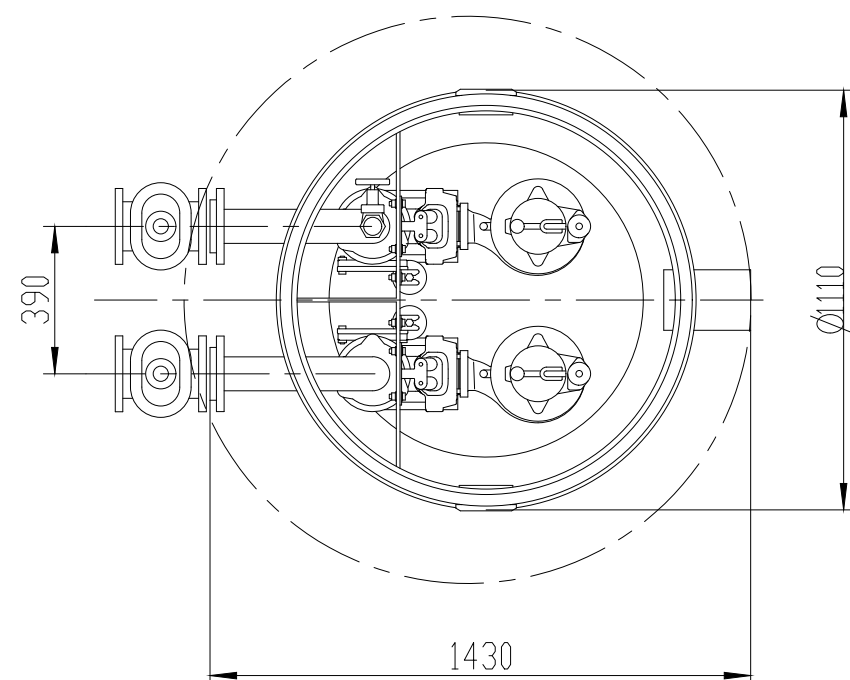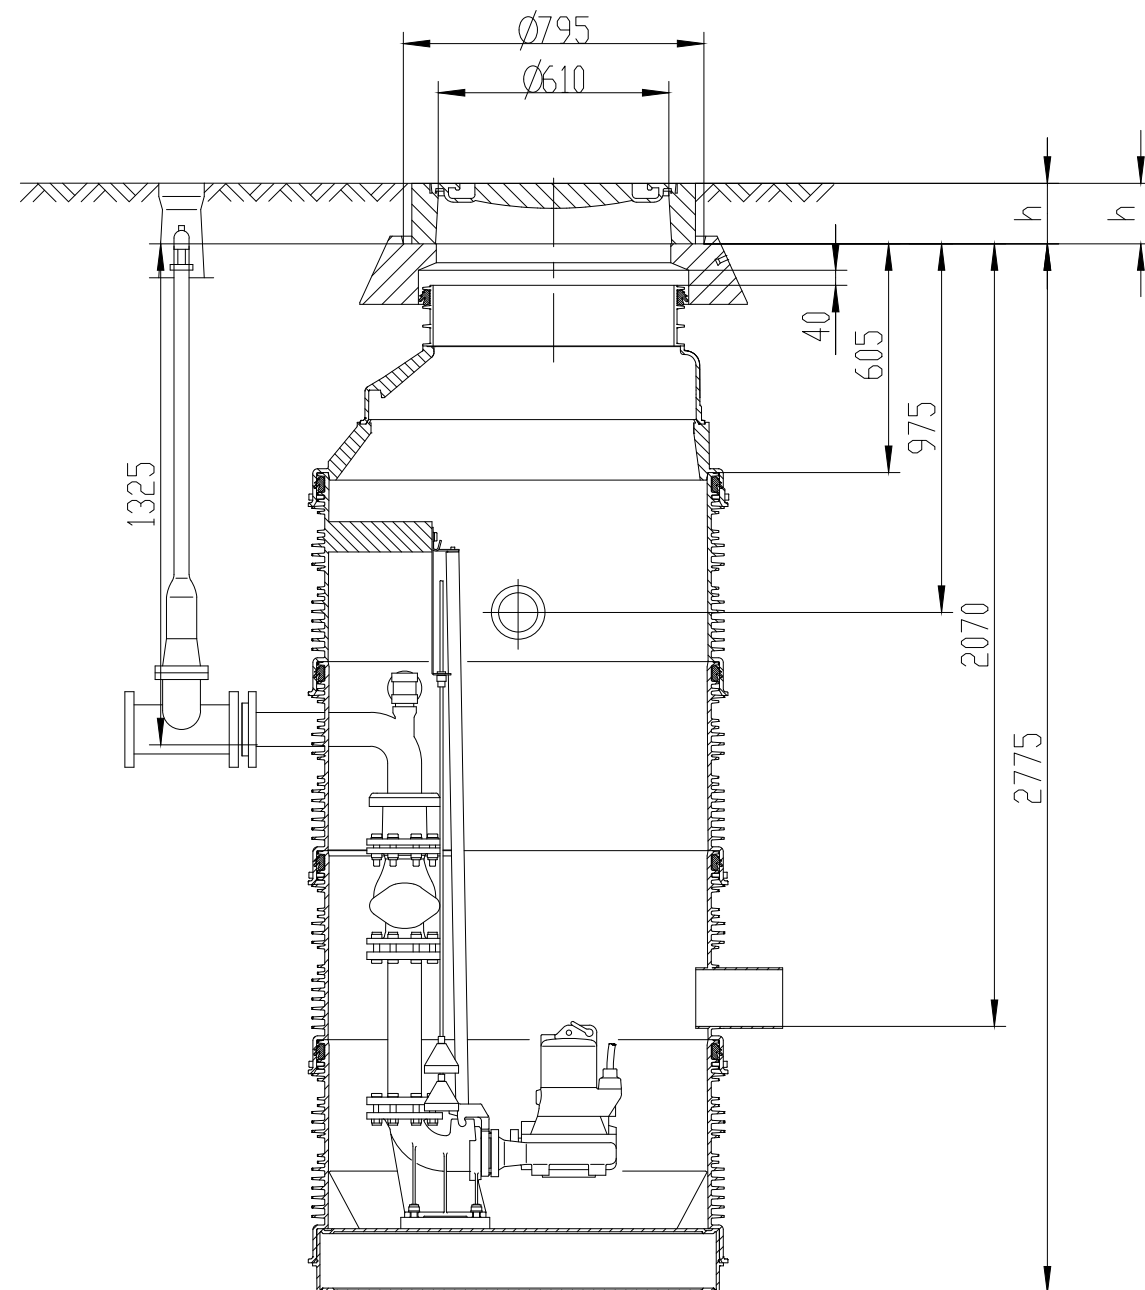

sprememba	opis spremembe	datum	podpis

naročnik: Občina Pivka Kolodvorska cesta 5 6257 PIVKA			projekt: Ureditev komunalne infrastrukture ter ureditev zunanjih površin v območju naselja Trnje	
izvajalec:  VODNOGOSPODARSKI BIRO MARIBOR d.o.o. 2000 MARIBOR, Glavni trg 19c			načrt: 0.2 VODILNI NAČRT S PODROČJA GRADBENIŠTVA	
podizvajalec:			vsebina/naslov risbe: TIPSKO ČRPALIŠČE ODP. KOM. KANALIZACIJE DRUGA FAZA	
vodja projekta	ime in priimek B. ROZMAN udgi	id. številka G-2137	faza: PZI	merilo: 1:20
projektant	I. ČUJEŠ	G-9300	avtor risbe:	št. risbe/lista:
izdelal			VGB Maribor	G 2
št. projekta: 3915/19	oznaka načrta: 0.2	datum: februar 2022		
št. načrta: 3915/19-0.2		dopolnitev:		