



NAROČNIK	
Ime in priimek ali naziv družbe	Ortopedska bolnišnica Valdoltra
Naslov ali sedež družbe	Jadranska cesta 31, 6280 Ankaran
ime projekta	
CENTER HIPERBARIČNE MEDICINE	
kratek opis	
S PREDLOGOM IDZ IN OCENO INVESTICIJE	
vrsta dokumentacije	
DGD	
vrsta posega	
NOVOGRADNJA - PRIZIDAVA, REKONSTRUKCIJA	
PODATKI O NAČRTU	
številka načrta	25-03
datum izdelave	september 2025
PODATKI O PROJEKTANTU	
projektant (naziv družbe)	Očrt, z.o.o.
sedež družbe	Muzejski trg 4, 6000 Koper
odgovorna oseba projektanta	Janja Orel, univ.dipl.inž.arh.
sodelujoči arhitekti	
Aleksander Bizjak, univ.dipl.inž.arh.	
Staša Goršek, mag. inž. arh.	

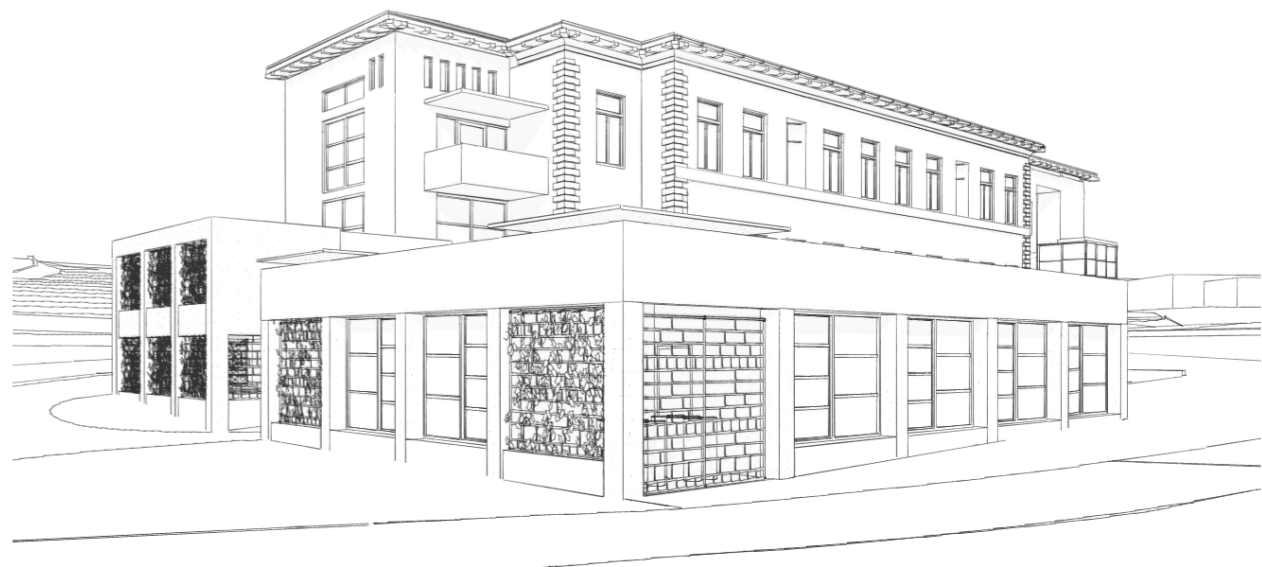

Seznam listov

01-OBST. STANJE		
01.1	TLORIS SPODNJEGA PRITLIČJA	
01.2	TLORIS PRITLIČJA	
01.3	PREREZ 1-1	
01.4	PREREZ 2-2	
01.5	PREREZ A-A	
01.6	PREREZ B-B	
01.7	Z FASADA	
01.8	S FASADA	
01.9	J FASADA	
01.10	V FASADA	
02-NOVO STANJE		
02.1	SITUACIJA	
02.2	SP PRITLIČJE S KANALIZACIJO	
02.3	TLORIS SPODNJEGA PRITLIČJA	
02.4	TLORIS STREHE PRIZIDKA	
02.5	PREREZ 1-1	
02.6	PREREZ 2-2	
02.7	PREREZ A-A	
02.8	PREREZ B-B	
02.9	Z FASADA	
02.10	S FASADA	
02.11	J FASADA	
02.12	V FASADA	
02.13	V FASADA JUŽNEGA PRIZIDKA	
02.14	POGLED JUGOZAHOD	
02.15	POGLED ZAHOD	
02.16	POGLED JUG	

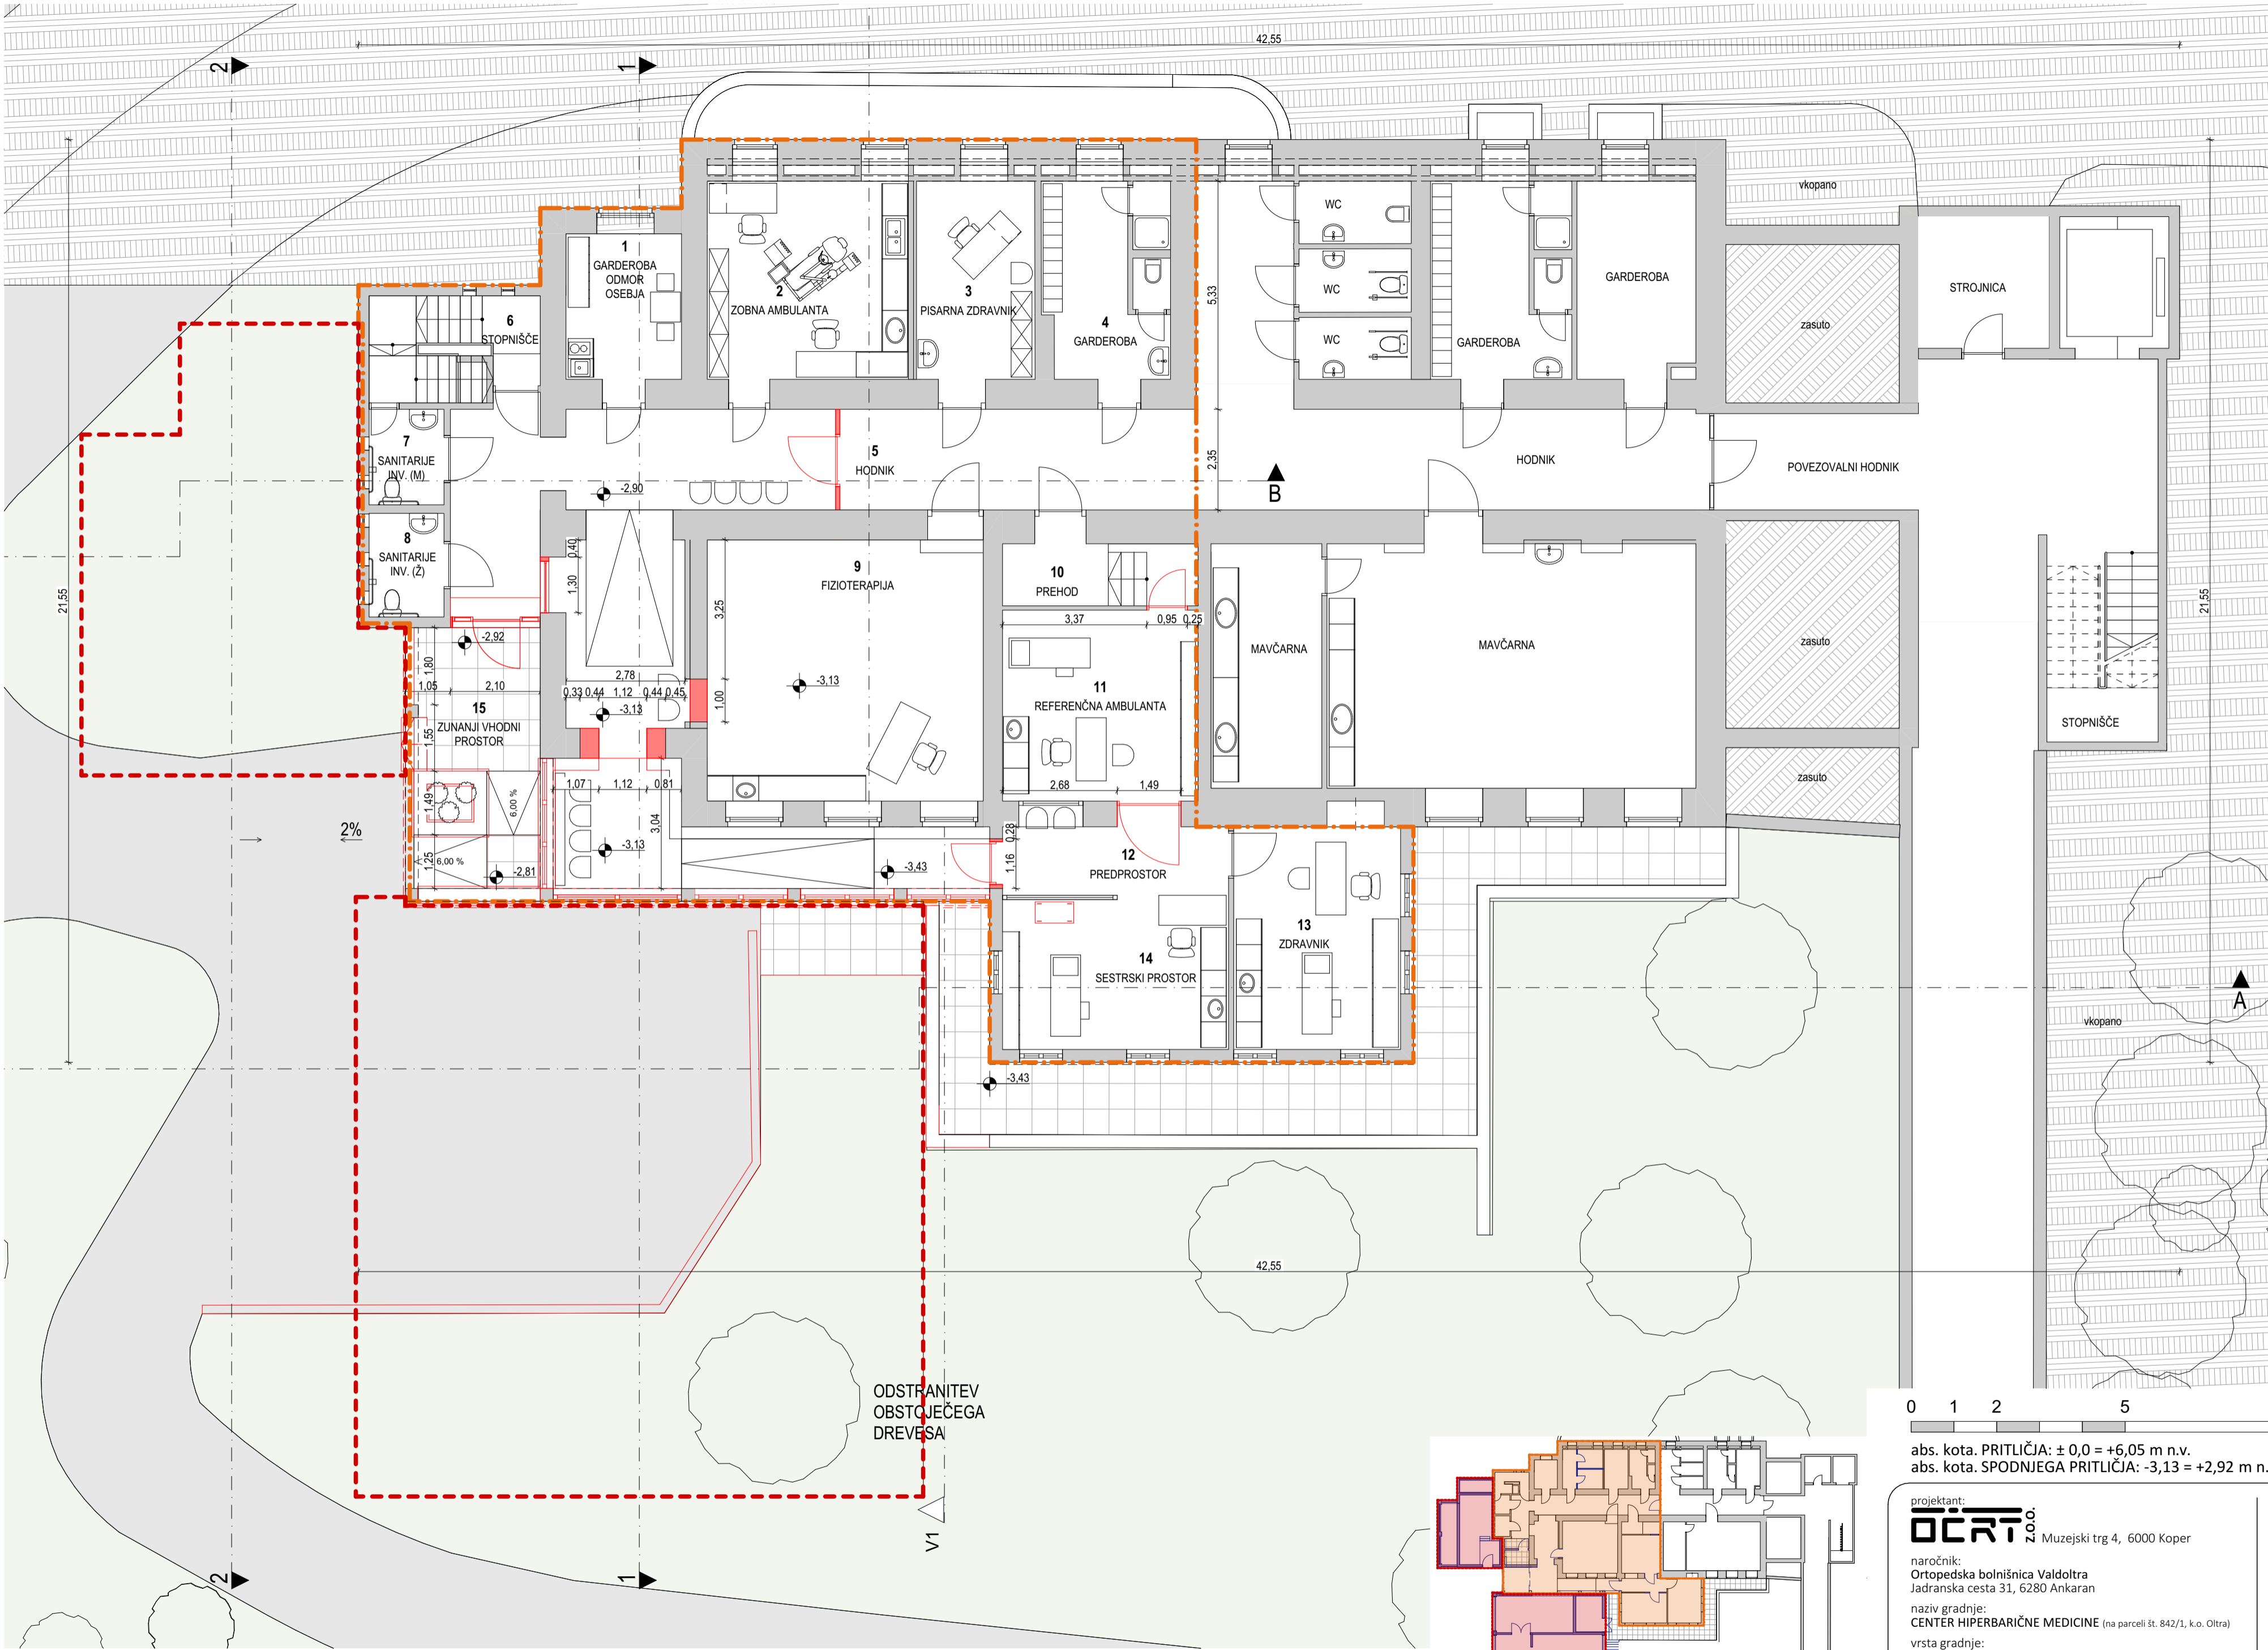

Seznam prostorov za rekonstrukcijo - SPODNJE PRITLIČJE		
Št.	Prostor	Površina [m2]
1	GARDEROBA ODMOR OSEBJA	9,18
2	ZOBNA AMBULANTA	21,76
3	PISARNA ZDRAVNIK	12,81
4	GARDEROBA	13,53
5	HODNIK	79,90
6	STOPNIŠČE	10,00
7	SANITARIE INV. (M)	3,90
8	SANITARIE INV. (Ž)	4,24
9	FIZIOTERAPIJA	38,90
10	PREHOD	6,63
11	REFERENČNA AMBULANTA	20,38
12	PREDPROSTOR	8,43
13	ZDRAVNIK	20,28
14	SESTRSKI PROSTOR	18,48
15	ZUNANJI VHODNI PROSTOR	17,31
		285,73 m²

- LEGENDA
- ozelenjeno
  - utrne površine - asfaltirano
  - utrne površine - tlakovano
  - predvidena dozidava
  - območje rekonstrukcije
  - VHOD
  - obstoječa konstrukcija
  - rušitve


0 1 2 5 10m

abs. kota. PRITLIČJA: ± 0,0 = +6,05 m n.v.  
abs. kota. SPODNJEGA PRITLIČJA: -3,13 = +2,92 m n.v.

projektant:  
**OČRT** ZOO Muzejski trg 4, 6000 Koper


naročnik:  
Ortopedska bolnišnica Valdoltra  
Jadranska cesta 31, 6280 Ankaran  
naziv gradnje:  
CENTER HIPERBARIČNE MEDICINE (na parceli št. 842/1, k.o. Oltra)  
vrsta gradnje:  
NOVOGRADNJA - PRIZIDAVA, REKONSTRUKCIJA  
pooblaščen arhitektka:  
Janja Orel, univ. dipl. inž. arh., ZAPS PA\*1698

vrsta dokumentacije:  
DGD (dokumentacija za pridobitev gradbenega dovoljenja)  
št. projekta:  
25-03  
tehnični prikaz:  
OBST. STANJE - TLIORIS SPODNJEGA PRITLIČJA  
Datum projekta:  
september 2025  
Datum spremembe:  
merilo: 1:100 št. risbe: 01.1

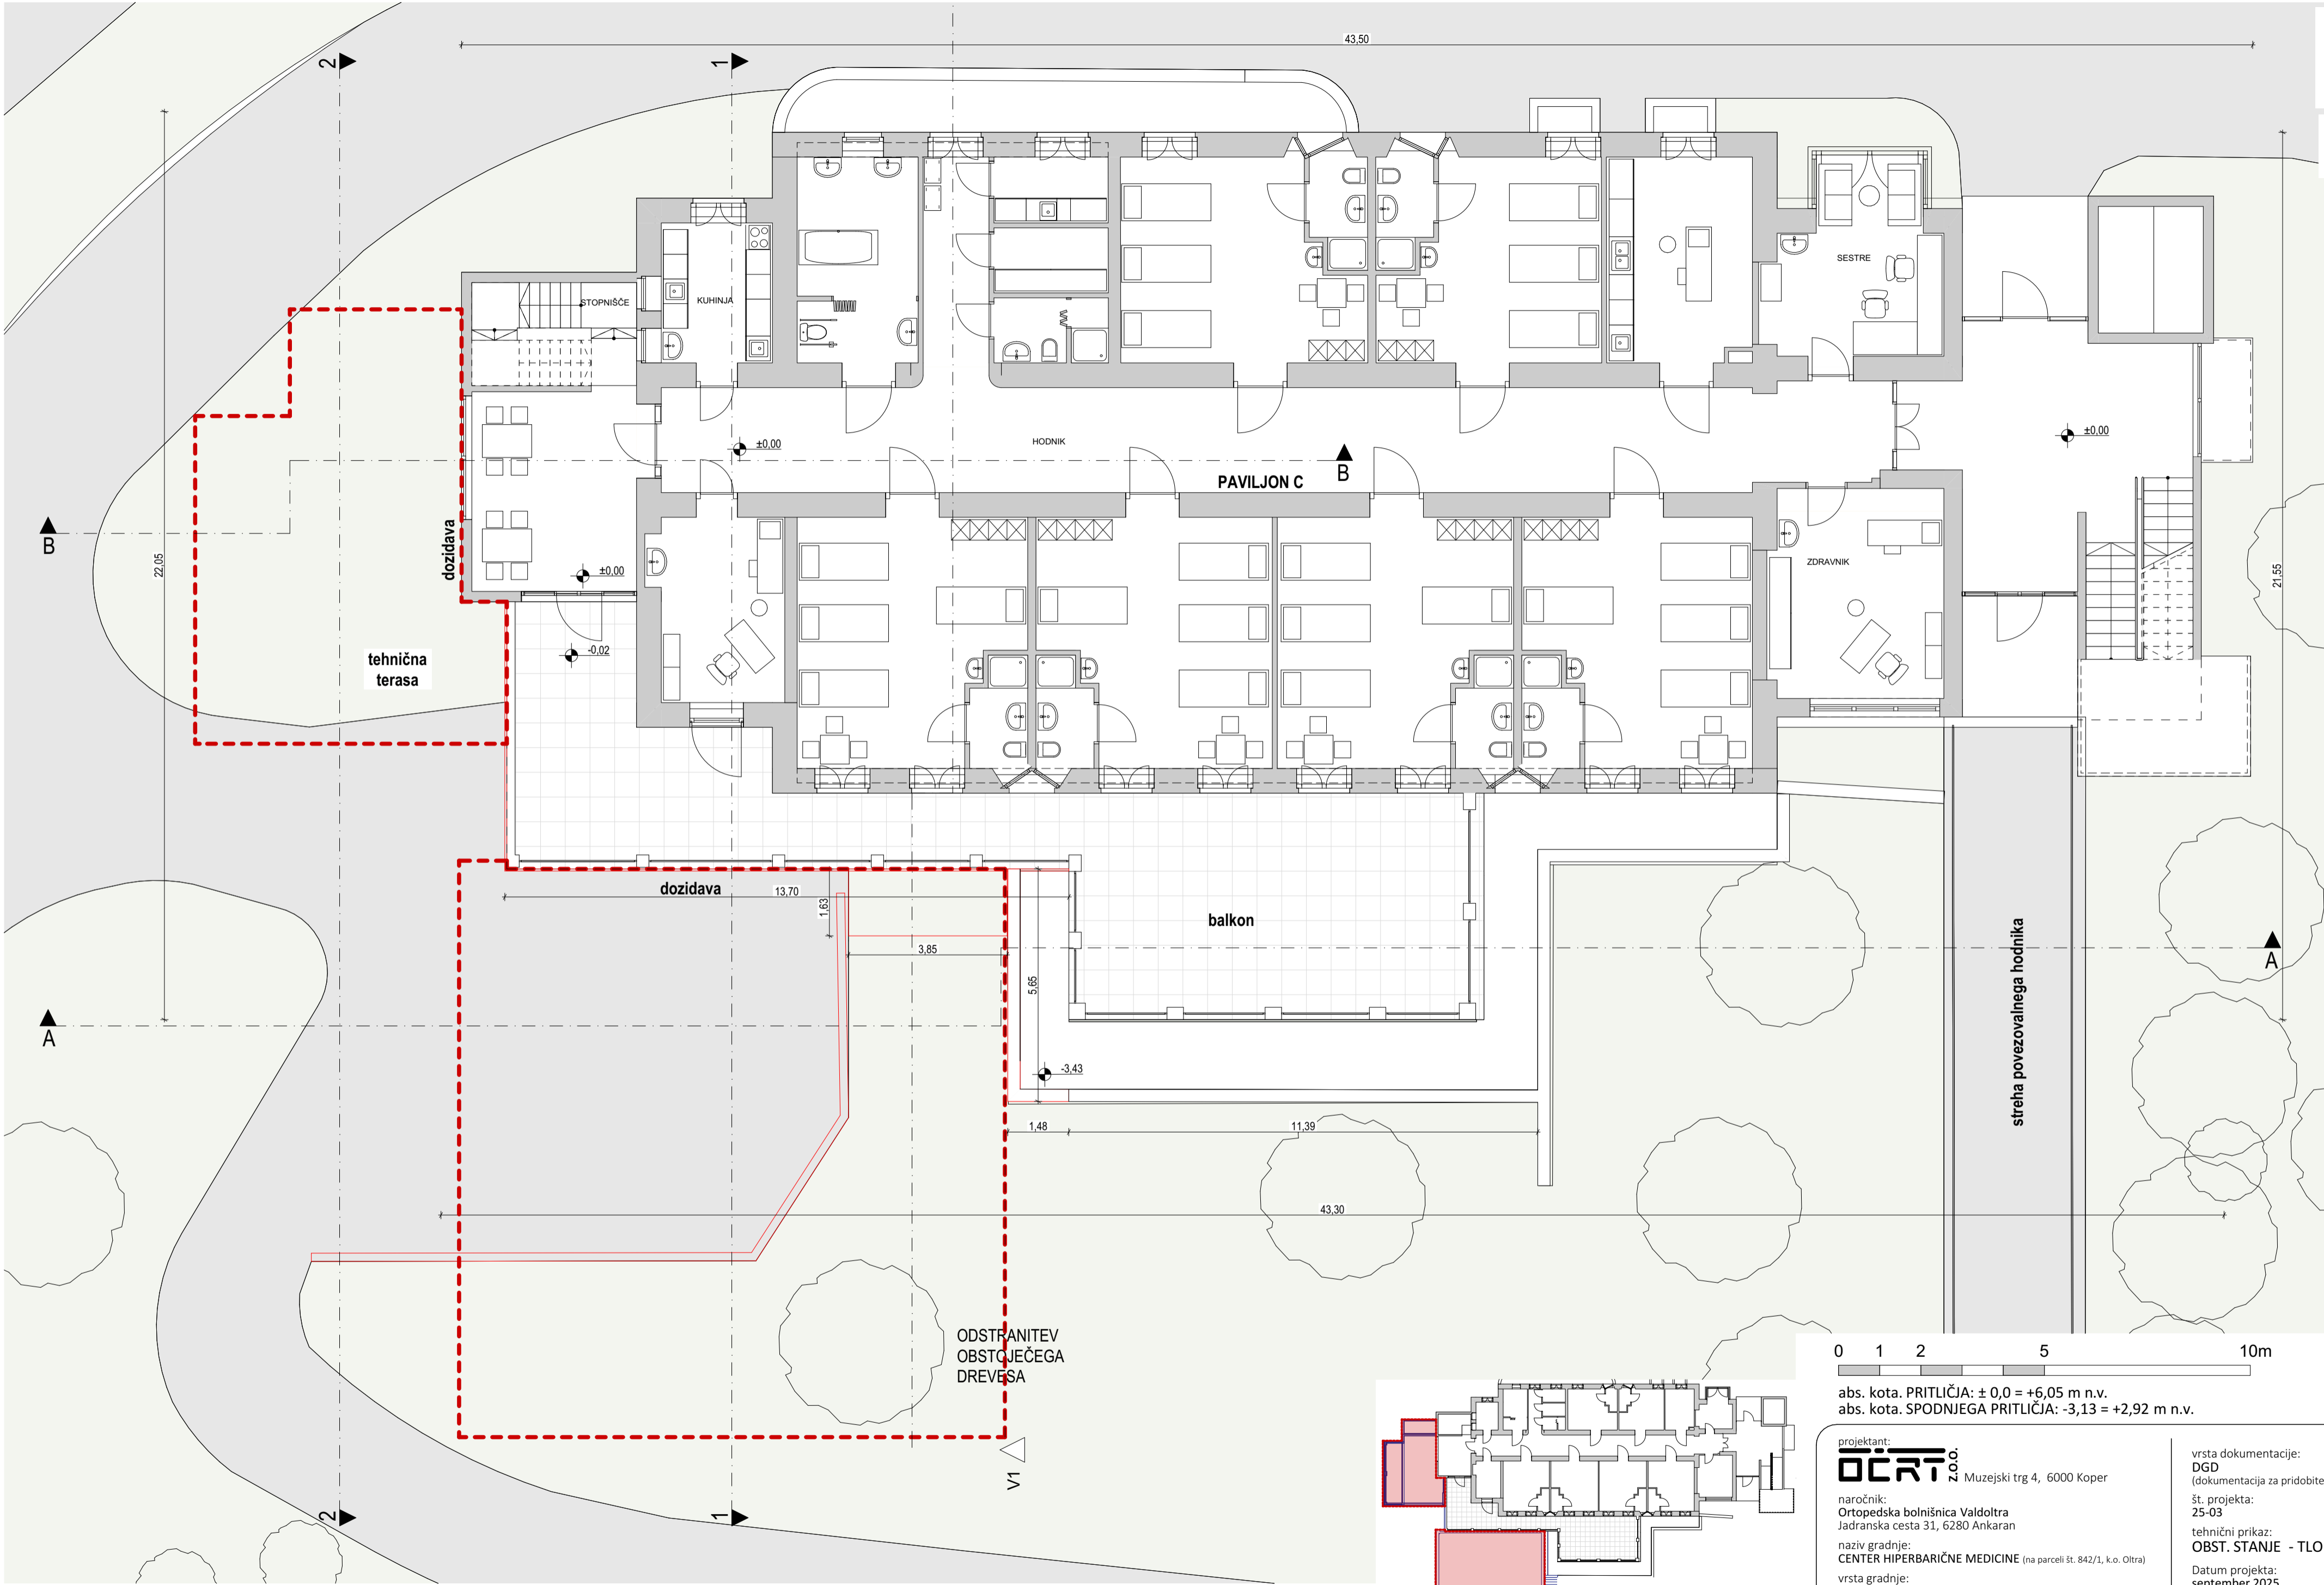

LEGENDA

- predvidena dozidava
- ▲ VHOD
- obstoječa konstrukcija
- rušitve

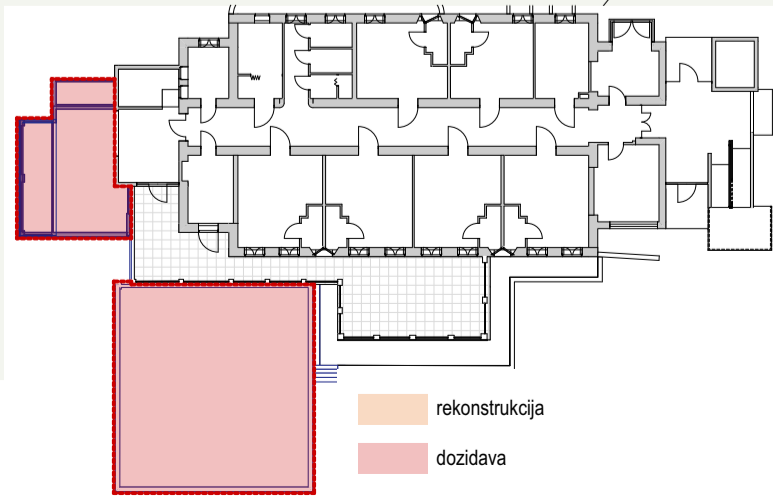

012

01.2

abs. kota. PRITLIČJA: ± 0,0 = +6,05 m n.v.  
abs. kota. SPODNJEGA PRITLIČJA: -3,13 = +2,92 m n.v.

projektant:  
**OCRT** Z.o.o. Muzejski trg 4, 6000 Koper

naročnik:  
Ortopedska bolnišnica Valdoltra  
Jadranska cesta 31, 6280 Ankaran

način gradnje:  
CENTER HIPERBARIČNE MEDICINE (na parceli št. 842/1, k.o. Oltra)

vrsta gradnje:  
NOVOGRADNJA - PRIZIDAVA, REKONSTRUKCIJA

pooblaščen arhitektka:  
Janja Orel, univ. dipl. inž. arh., ZAPS PA\*1698

vrsta dokumentacije:  
DGD  
(dokumentacija za pridobitev gradbenega dovoljenja)

št. projekta:  
25-03

tehnični prikaz:  
OBST. STANJE - TLORIS PRITLIČJA

Datum projekta:  
september 2025



Datum spremembe:

merilo: 1:100      št. risbe: 01.2

PREREZ 1-1

LEGENDA

- predvidena dozidava
- območje rekonstrukcije
- obstoječa konstrukcija
- rušitve
- teren
- izkop

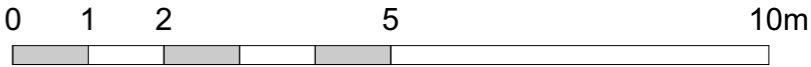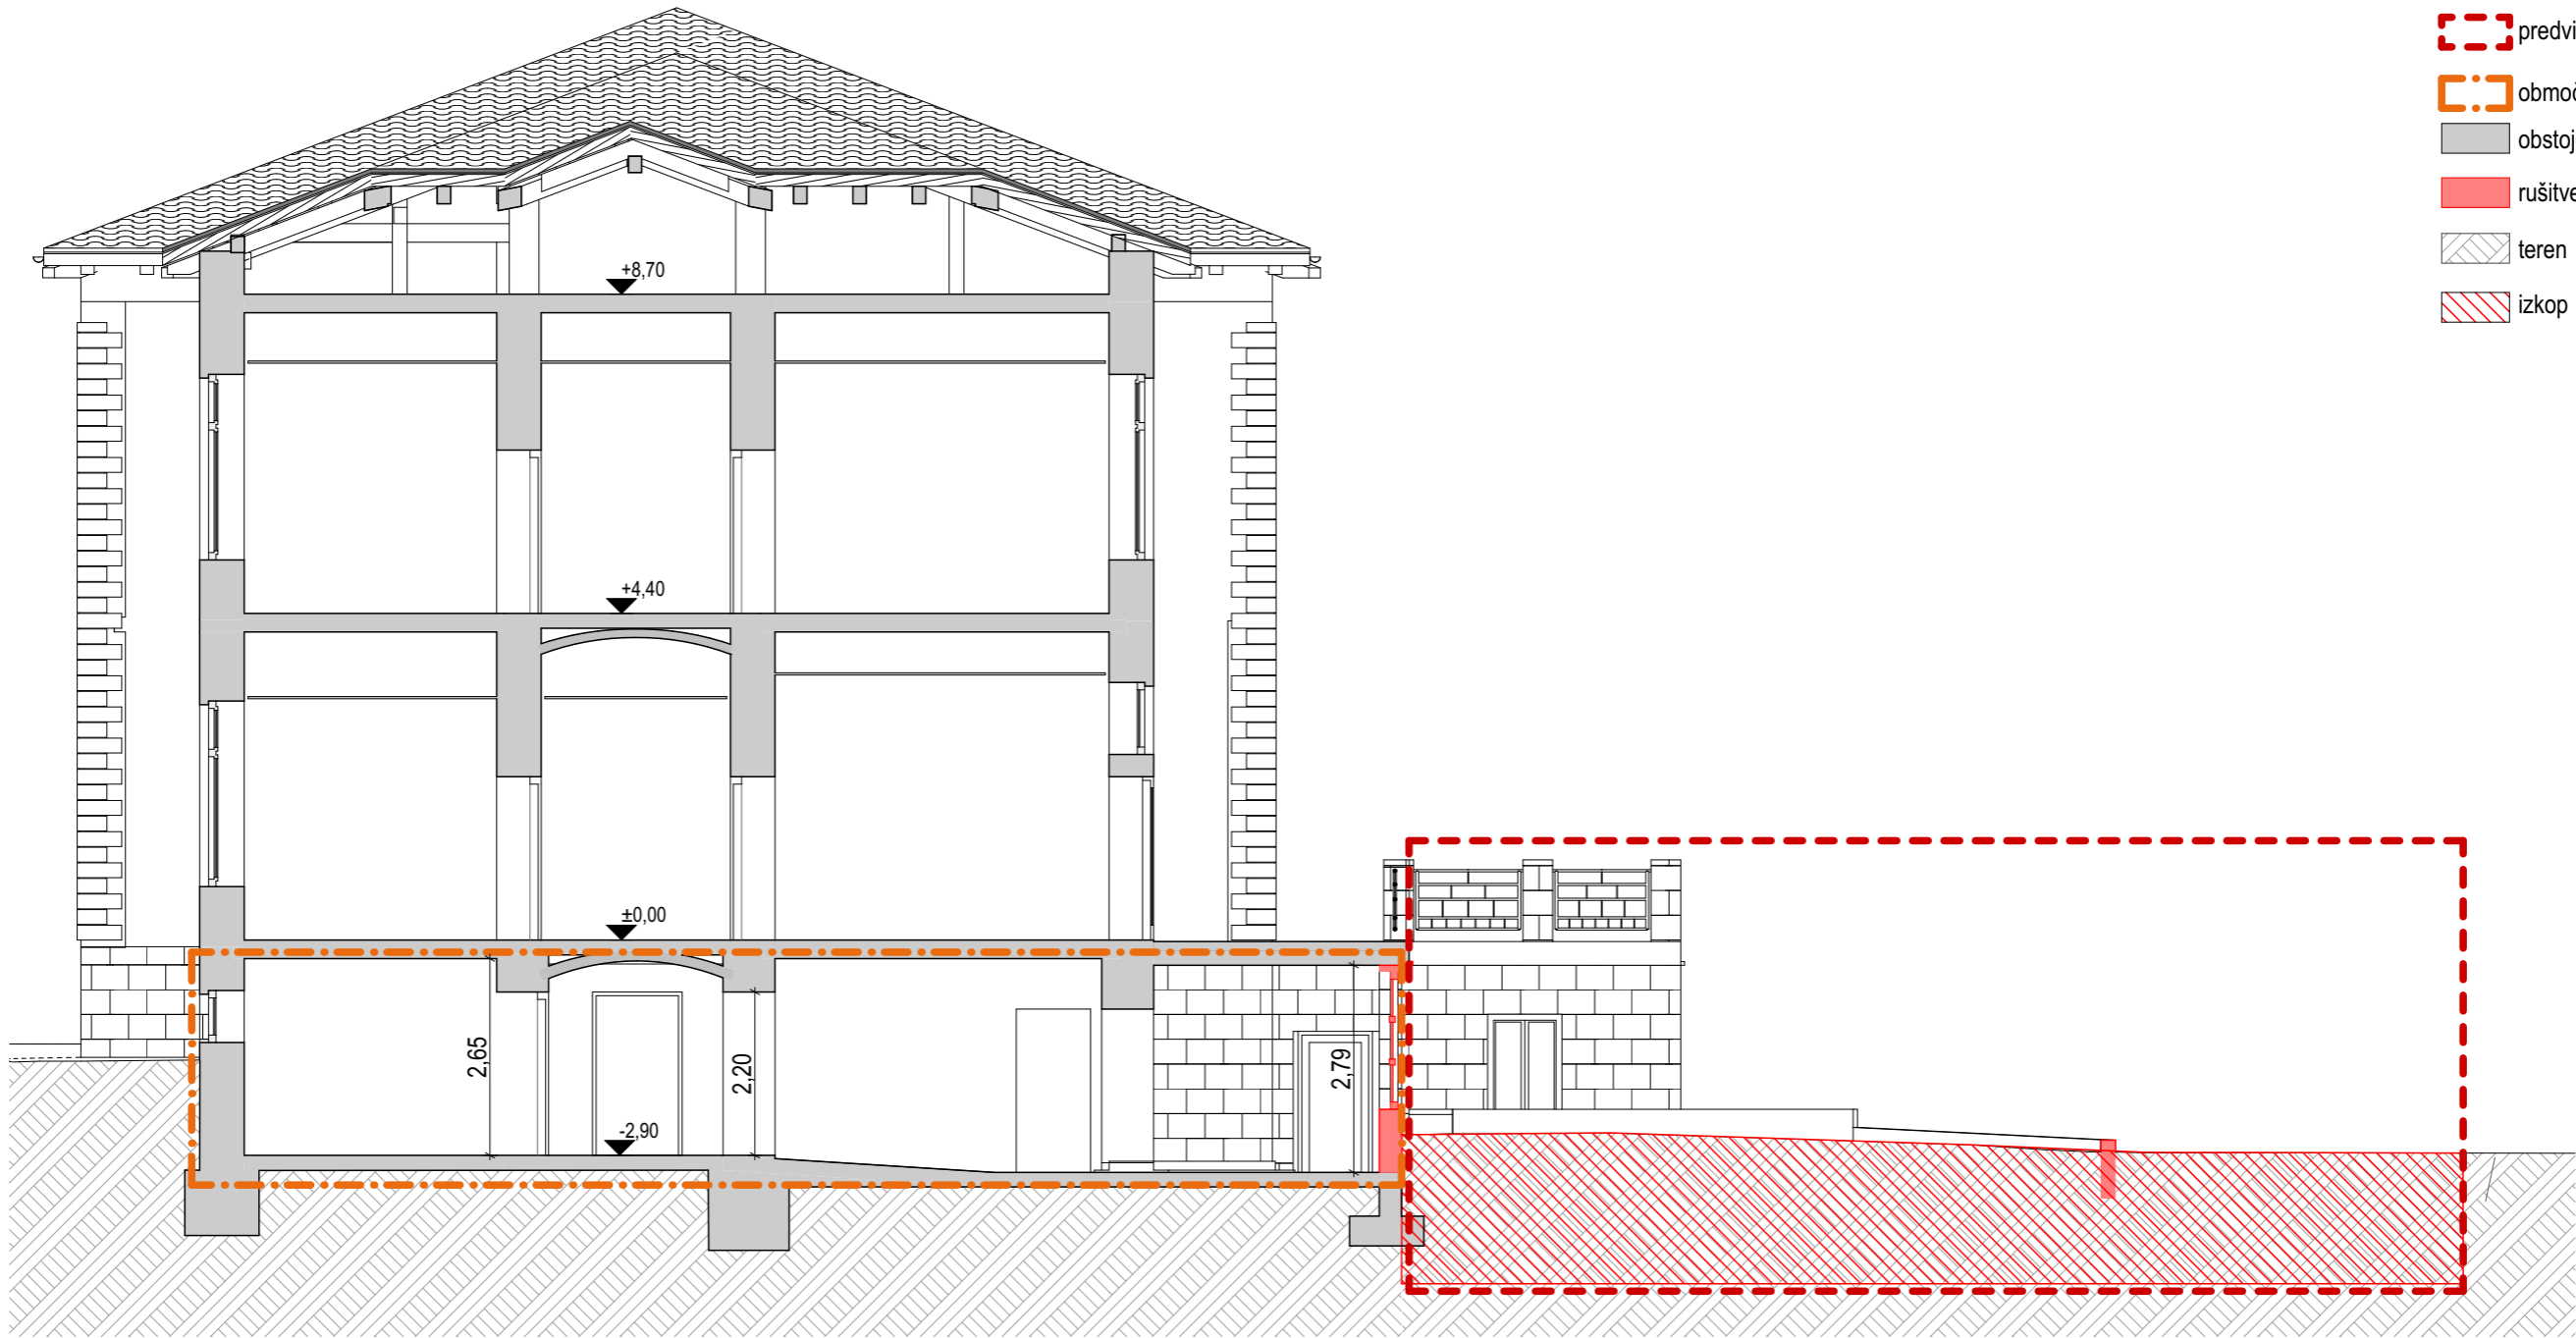

abs. kota. PRITLIČJA:  $\pm 0,0 = +6,05$  m n.v.  
abs. kota. SPODNJEGA PRITLIČJA:  $-3,13 = +2,92$  m n.v.

projektant:  
**OČRT** z.o.o. Muzejski trg 4, 6000 Koper

naročnik:  
Ortopedska bolnišnica Valdoltra  
Jadranska cesta 31, 6280 Ankaran  
naziv gradnje:  
CENTER HIPERBARIČNE MEDICINE (na parceli št. 842/1, k.o. Oltra)

vrsta gradnje:  
NOVOGRADNJA - PRIZIDAVA, REKONSTRUKCIJA  
pooblaščen arhitektka:  
Janja Orel, univ. dipl. inž. arh., ZAPS PA\*1698

vrsta dokumentacije:  
DGD  
(dokumentacija za pridobitev gradbenega dovoljenja)  
št. projekta:  
25-03

tehnični prikaz:  
OBST. STANJE - PREREZ 1-1

Datum projekta:  
september 2025


Datum spremembe:

merilo: 1:100      št. risbe: 01.3

PREREZ 2-2

LEGENDA

-  predvidena dozidava
-  območje rekonstrukcije
-  obstoječa konstrukcija
-  rušitve
-  teren
-  izkop

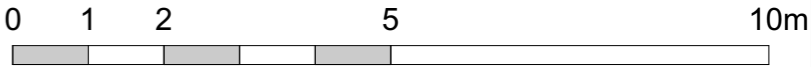

abs. kota. PRITLIČJA:  $\pm 0,0 = +6,05$  m n.v.  
abs. kota. SPODNJEGA PRITLIČJA:  $-3,13 = +2,92$  m n.v.

projektant:  
**OČRT** z.o.o. Muzejski trg 4, 6000 Koper



naročnik:  
Ortopedska bolnišnica Valdoltra  
Jadranska cesta 31, 6280 Ankaran  
naziv gradnje:  
CENTER HIPERBARIČNE MEDICINE (na parceli št. 842/1, k.o. Oltra)  
vrsta gradnje:  
NOVOGRADNJA - PRIZIDAVA, REKONSTRUKCIJA  
pooblaščen arhitektka:  
Janja Orel, univ. dipl. inž. arh., ZAPS PA\*1698

vrsta dokumentacije:  
DGD  
(dokumentacija za pridobitev gradbenega dovoljenja)  
št. projekta:  
25-03  
tehnični prikaz:  
OBST. STANJE - PREREZ 2-2  
Datum projekta:  
september 2025  
Datum spremembe:  
merilo: 1:100 št. risbe: 01.4

PREREZ A-A

LEGENDA

- predvidena dozidava
- območje rekonstrukcije
- obstoječa konstrukcija
- rušitve
- teren
- izkop

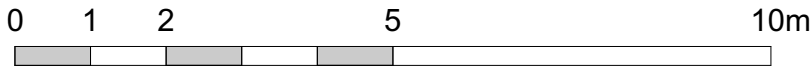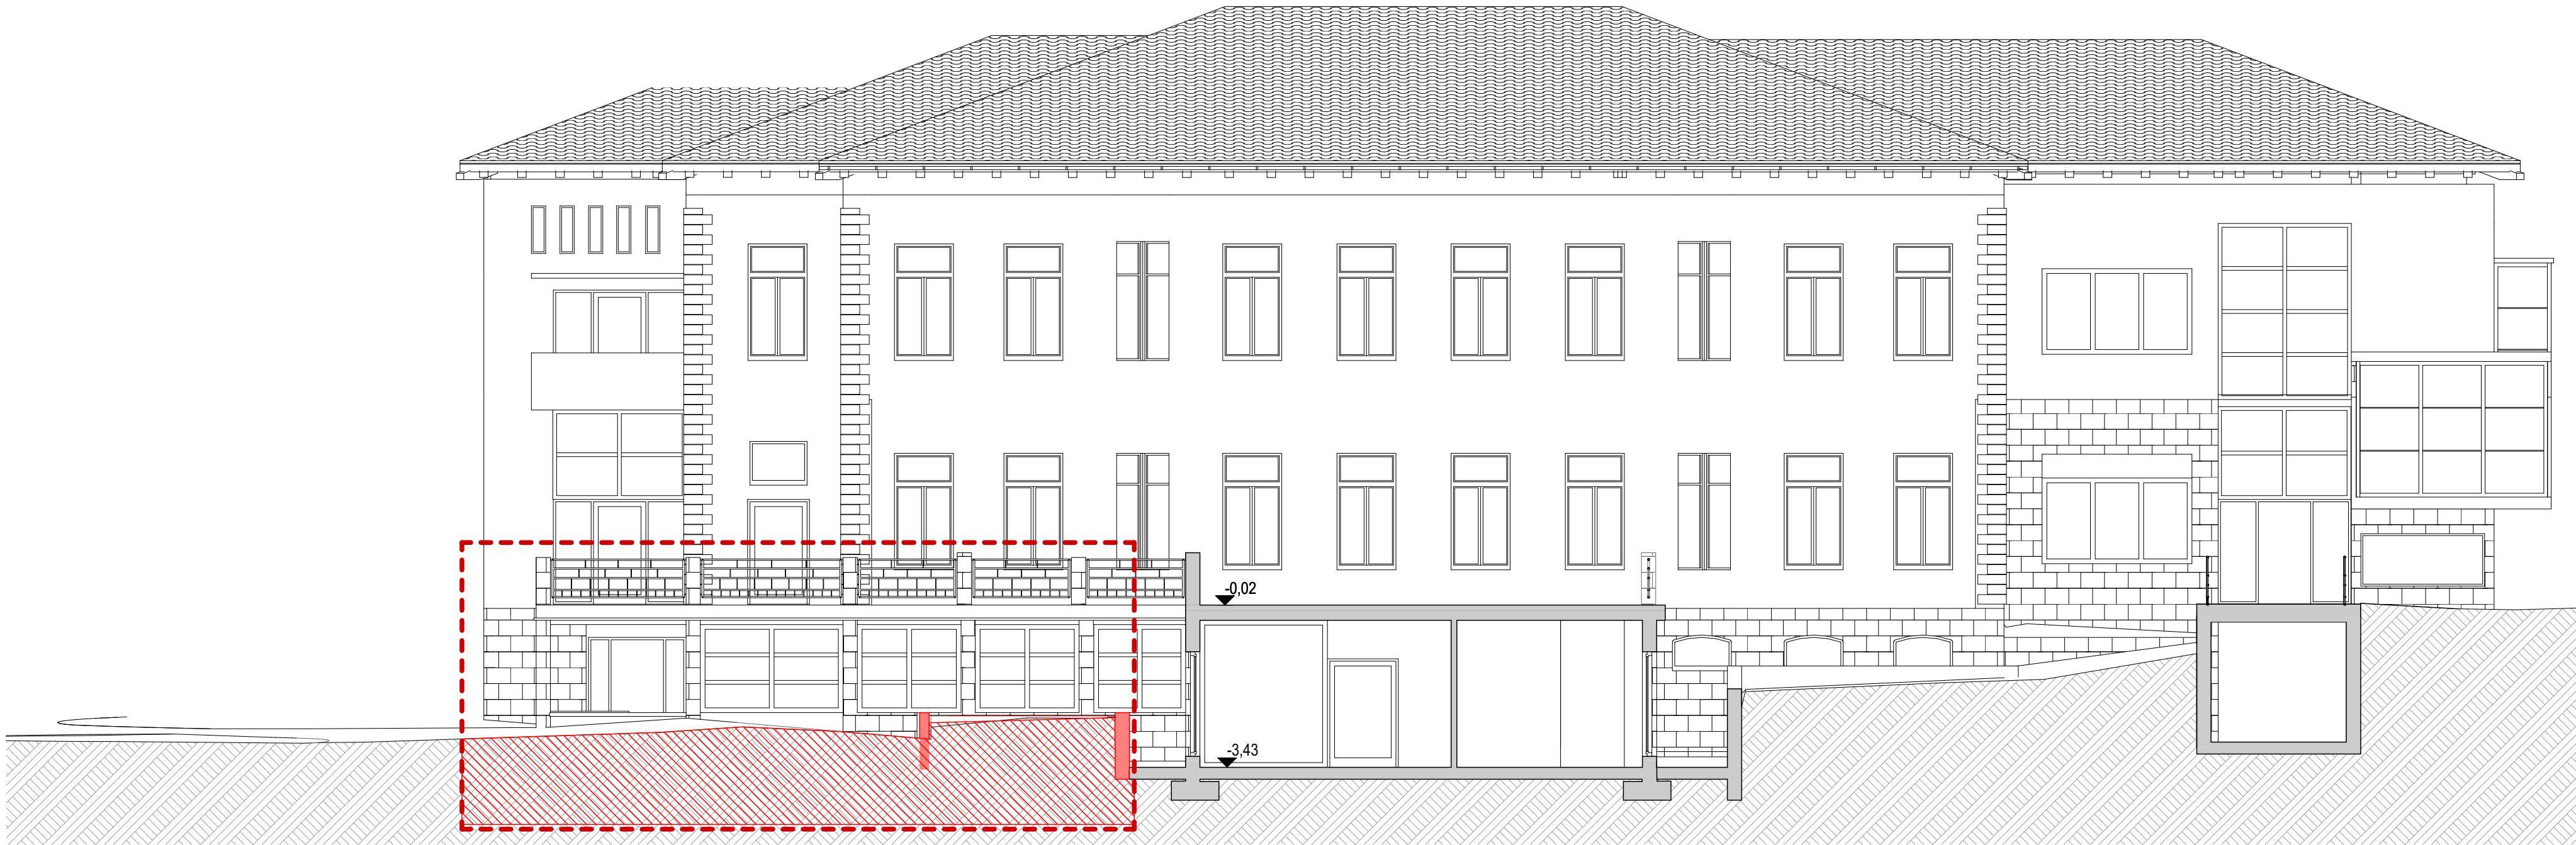

abs. kota. PRITLIČJA:  $\pm 0,0 = +6,05$  m n.v.  
abs. kota. SPODNJEGA PRITLIČJA:  $-3,13 = +2,92$  m n.v.

projektant:  
**OČRT** Z.O.O. Muzejski trg 4, 6000 Koper

naročnik:  
Ortopedska bolnišnica Valdoltra  
Jadranska cesta 31, 6280 Ankaran

naziv gradnje:  
CENTER HIPERBARIČNE MEDICINE (na parceli št. 842/1, k.o. Oltra)

vrsta gradnje:  
NOVOGRADNJA - PRIZIDAVA, REKONSTRUKCIJA

pooblaščen arhitektka:  
Janja Orel, univ. dipl. inž. arh., ZAPS PA\*1698

vrsta dokumentacije:  
DGD  
(dokumentacija za pridobitev gradbenega dovoljenja)

št. projekta:  
25-03

tehnični prikaz:  
OBST. STANJE - PREREZ A-A

Datum projekta:  
september 2025



Datum spremembe:

merilo: 1:100 št. risbe: 01.5

PREREZ B-B

LEGENDA

- predvidena dozidava
- območje rekonstrukcije
- obstoječa konstrukcija
- rušitve
- teren
- izkop

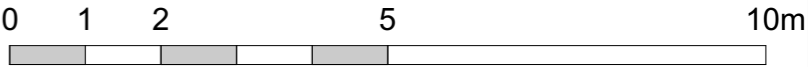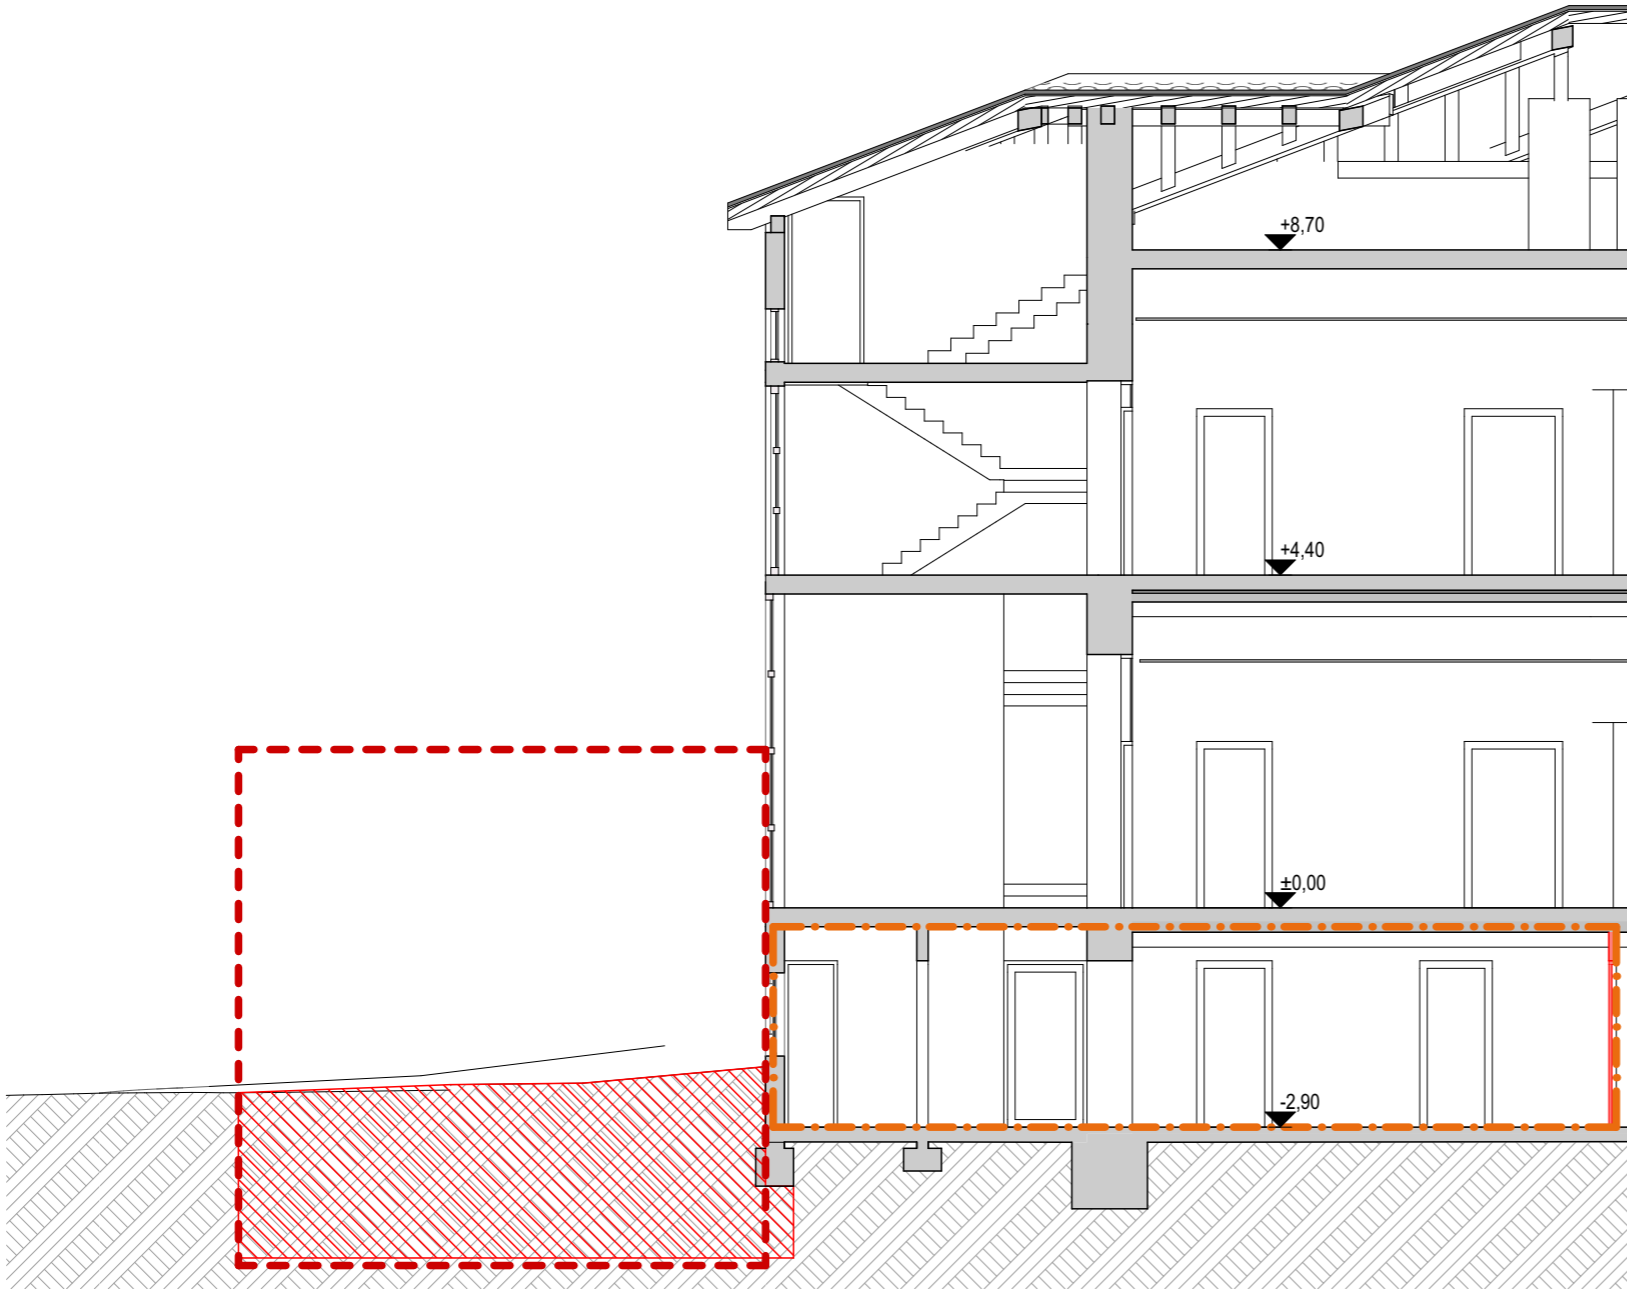

abs. kota. PRITLIČJA: ± 0,0 = +6,05 m n.v.  
abs. kota. SPODNJEGA PRITLIČJA: -3,13 = +2,92 m n.v.

projektant:  
**OCRT** z.o.o. Muzejski trg 4, 6000 Koper  
naročnik:  
Ortopedska bolnišnica Valdoltra  
Jadranska cesta 31, 6280 Ankaran  
naziv gradnje:  
CENTER HIPERBARIČNE MEDICINE (na parceli št. 842/1, k.o. Oltra)  
vrsta gradnje:  
NOVOGRADNJA - PRIZIDAVA, REKONSTRUKCIJA  
pooblaščen arhitektka:  
Janja Orel, univ. dipl. inž. arh., ZAPS PA\*1698

vrsta dokumentacije:  
DGD  
(dokumentacija za pridobitev gradbenega dovoljenja)  
št. projekta:  
25-03  
tehnični prikaz:  
OBST. STANJE - PREREZ B-B  
Datum projekta:  
september 2025  
Datum spremembe:  
merilo: 1:100 št. risbe: 01.6



abs. kota. PRITLIČJA:  $\pm 0,0 = +6,05$  m n.v.  
abs. kota. SPODNJEGA PRITLIČJA:  $-3,13 = +2,92$  m n.v.

projektant:  
**OCRT** z.o.o. Muzejski trg 4, 6000 Koper

naročnik:  
Ortopedska bolnišnica Valdoltra  
Jadranska cesta 31, 6280 Ankaran

naziv gradnje:  
CENTER HIPERBARIČNE MEDICINE (na parceli št. 842/1, k.o. Oltra)

vrsta gradnje:  
NOVOGRADNJA - PRIZIDAVA, REKONSTRUKCIJA

pooblaščen arhitektka:  
Janja Orel, univ. dipl. inž. arh., ZAPS PA\*1698

vrsta dokumentacije:  
**DGD**  
(dokumentacija za pridobitev gradbenega dovoljenja)

št. projekta:  
25-03

tehnični prikaz:  
**OBST. STANJE - Z FASADA**

Datum projekta:  
september 2025

Datum spremembe:

merilo: 1:100

št. risbe:

01.7



abs. kota. PRITLIČJA:  $\pm 0,0 = +6,05$  m n.v.  
abs. kota. SPODNJEGA PRITLIČJA:  $-3,13 = +2,92$  m n.v.

projektant:  
**OČRT** z.o.o. Muzejski trg 4, 6000 Koper

naročnik:  
Ortopedska bolnišnica Valdoltra  
Jadranska cesta 31, 6280 Ankaran

naziv gradnje:  
CENTER HIPERBARIČNE MEDICINE (na parceli št. 842/1, k.o. Oltra)

vrsta gradnje:  
NOVOGRADNJA - PRIZIDAVA, REKONSTRUKCIJA

pooblaščen arhitektka:  
Janja Orel, univ. dipl. inž. arh., ZAPS PA\*1698

vrsta dokumentacije:  
DGD  
(dokumentacija za pridobitev gradbenega dovoljenja)

št. projekta:  
25-03

tehnični prikaz:  
OBST. STANJE - S FASADA

Datum projekta:  
september 2025

Datum spremembe:

merilo: 1:100 št. risbe: 01.8



abs. kota. PRITLIČJA:  $\pm 0,0 = +6,05$  m n.v.  
abs. kota. SPODNJEGA PRITLIČJA:  $-3,13 = +2,92$  m n.v.

projektant:  
**OČRT** Z.O.O. Muzejski trg 4, 6000 Koper

naročnik:  
Ortopedska bolnišnica Valdoltra  
Jadranska cesta 31, 6280 Ankaran

naziv gradnje:  
CENTER HIPERBARIČNE MEDICINE (na parceli št. 842/1, k.o. Oltra)

vrsta gradnje:  
NOVOGRADNJA - PRIZIDAVA, REKONSTRUKCIJA

pooblaščen arhitektka:  
Janja Orel, univ. dipl. inž. arh., ZAPS PA\*1698

vrsta dokumentacije:  
DGD  
(dokumentacija za pridobitev gradbenega dovoljenja)


št. projekta:  
25-03

tehnični prikaz:  
OBST. STANJE - J FASADA

Datum projekta:  
september 2025

Datum spremembe:

merilo: 1:100 št. risbe: 01.9

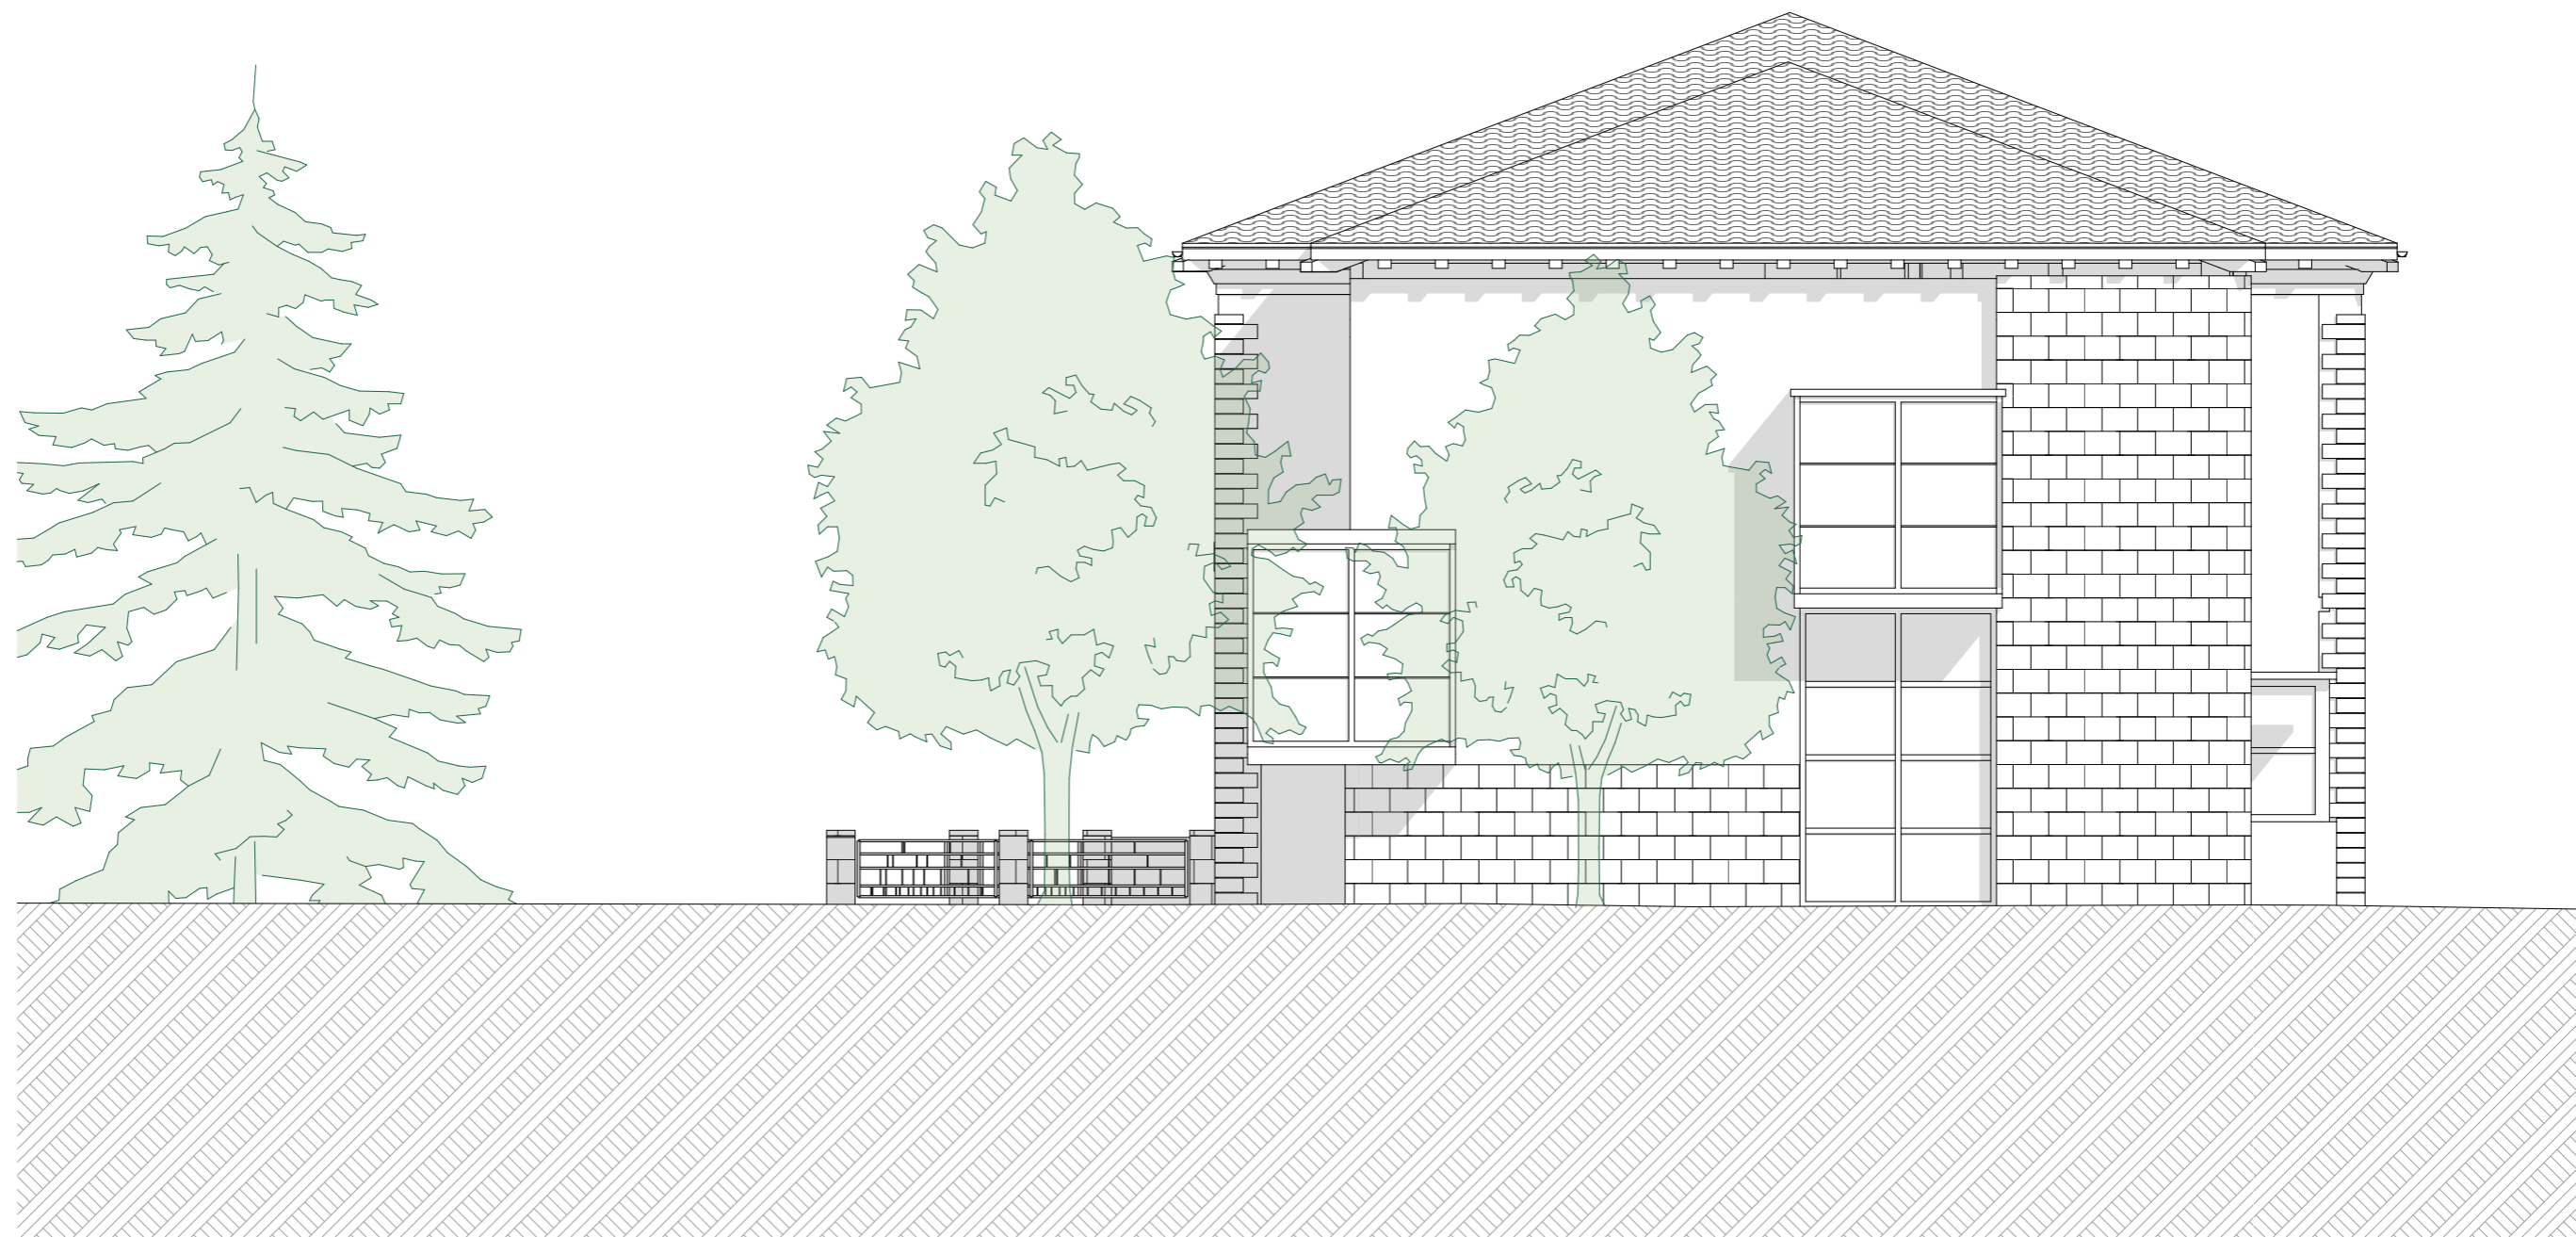

abs. kota. PRITLIČJA:  $\pm 0,0 = +6,05$  m n.v.  
abs. kota. SPODNJEGA PRITLIČJA:  $-3,13 = +2,92$  m n.v.

projektant:  
**OCRT** z.o.o. Muzejski trg 4, 6000 Koper

naročnik:  
Ortopedska bolnišnica Valdoltra  
Jadranska cesta 31, 6280 Ankaran

naziv gradnje:  
CENTER HIPERBARIČNE MEDICINE (na parceli št. 842/1, k.o. Oltra)

vrsta gradnje:  
NOVOGRADNJA - PRIZIDAVA, REKONSTRUKCIJA

pooblaščen arhitektka:  
Janja Orel, univ. dipl. inž. arh., ZAPS PA\*1698

vrsta dokumentacije:  
DGD  
(dokumentacija za pridobitev gradbenega dovoljenja)

št. projekta:  
25-03

tehnični prikaz:  
**OBST. STANJE - V FASADA**

Datum projekta:  
september 2025


Datum spremembe:

merilo:

1:100

št. risbe:

01.10

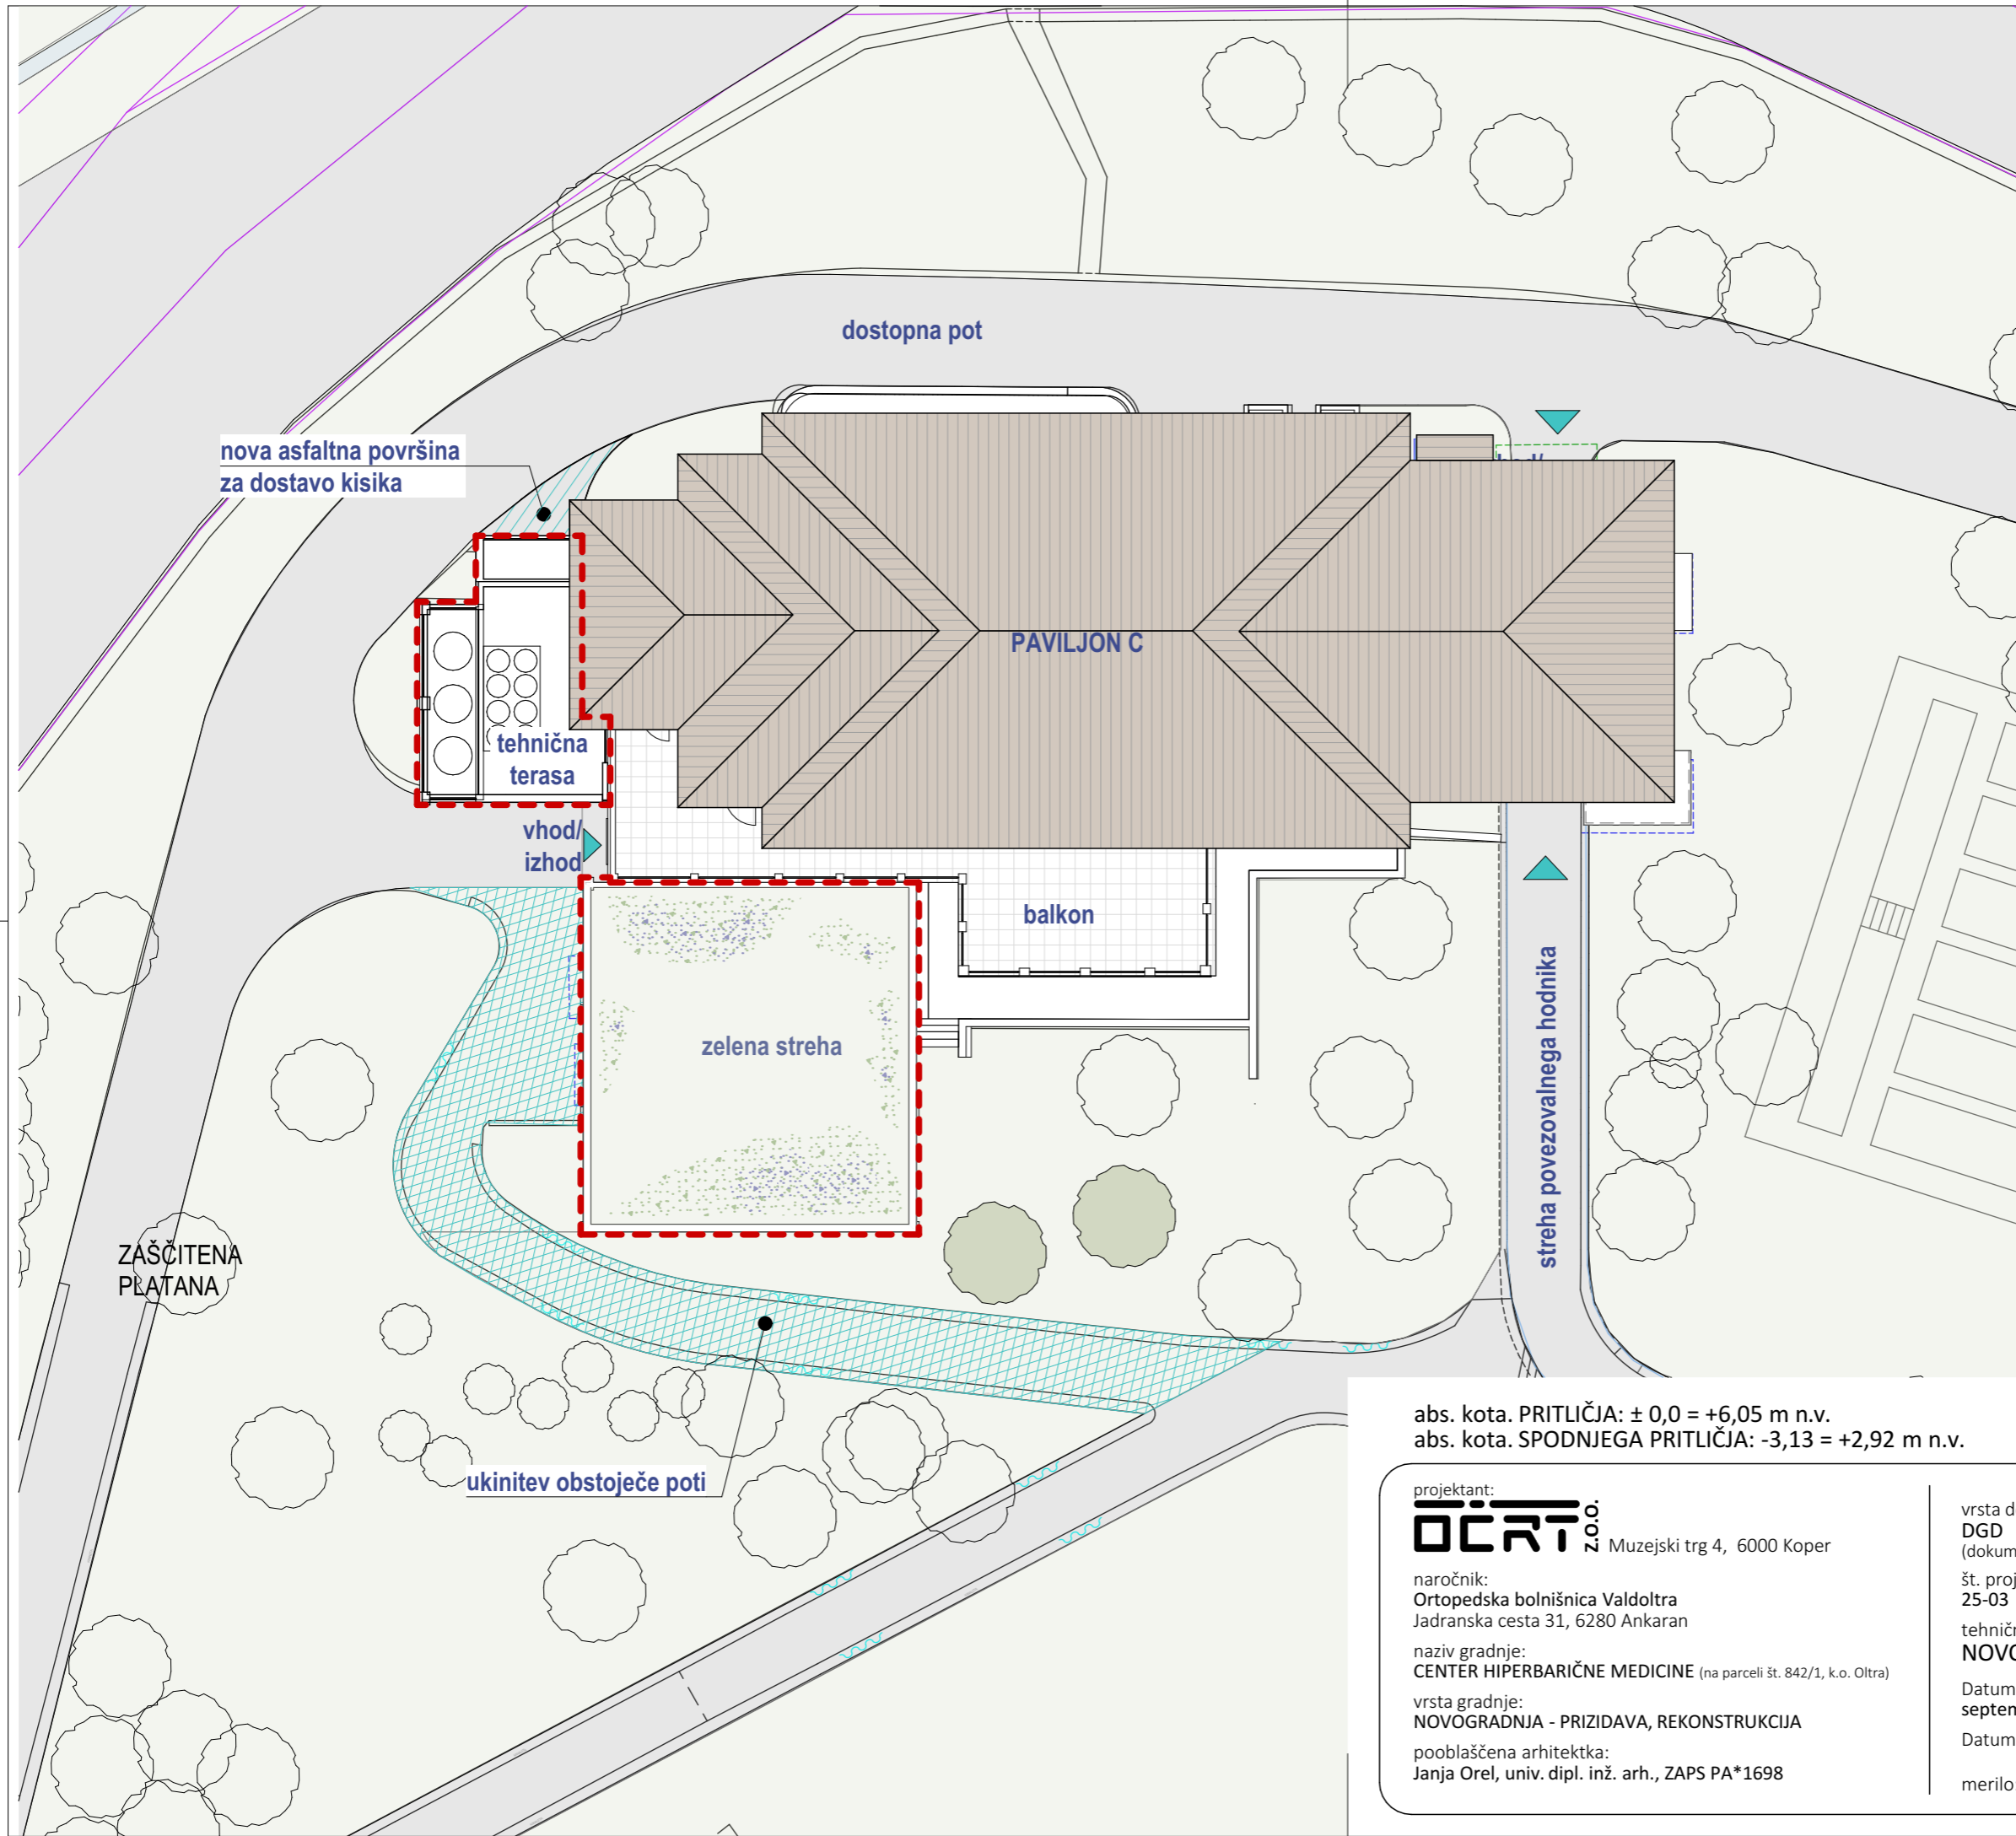

- LEGENDA
- predvidena dozidava
  - obstoječi objekti
  - ozelenjeno
  - utrjene površine - asfaltirano
  - nova drevesa

abs. kota. PRITLIČJA:  $\pm 0,0 = +6,05$  m n.v.  
abs. kota. SPODNJEGA PRITLIČJA:  $-3,13 = +2,92$  m n.v.

projektant:  
**OCRT** Z.O.O. Muzejski trg 4, 6000 Koper

naročnik:  
Ortopedska bolnišnica Valdoltra  
Jadranska cesta 31, 6280 Ankaran

naziv gradnje:  
CENTER HIPERBARIČNE MEDICINE (na parceli št. 842/1, k.o. Oltra)

vrsta gradnje:  
NOVOGRADNJA - PRIZIDAVA, REKONSTRUKCIJA

pooblaščen arhitektka:  
Janja Orel, univ. dipl. inž. arh., ZAPS PA\*1698

vrsta dokumentacije:  
DGD  
(dokumentacija za pridobitev gradbenega dovoljenja)

št. projekta:  
25-03


tehnični prikaz:  
**NOVO STANJE - SITUACIJA**

Datum projekta:  
september 2025

Datum spremembe:

merilo: 1:250      št. risbe: 02.1



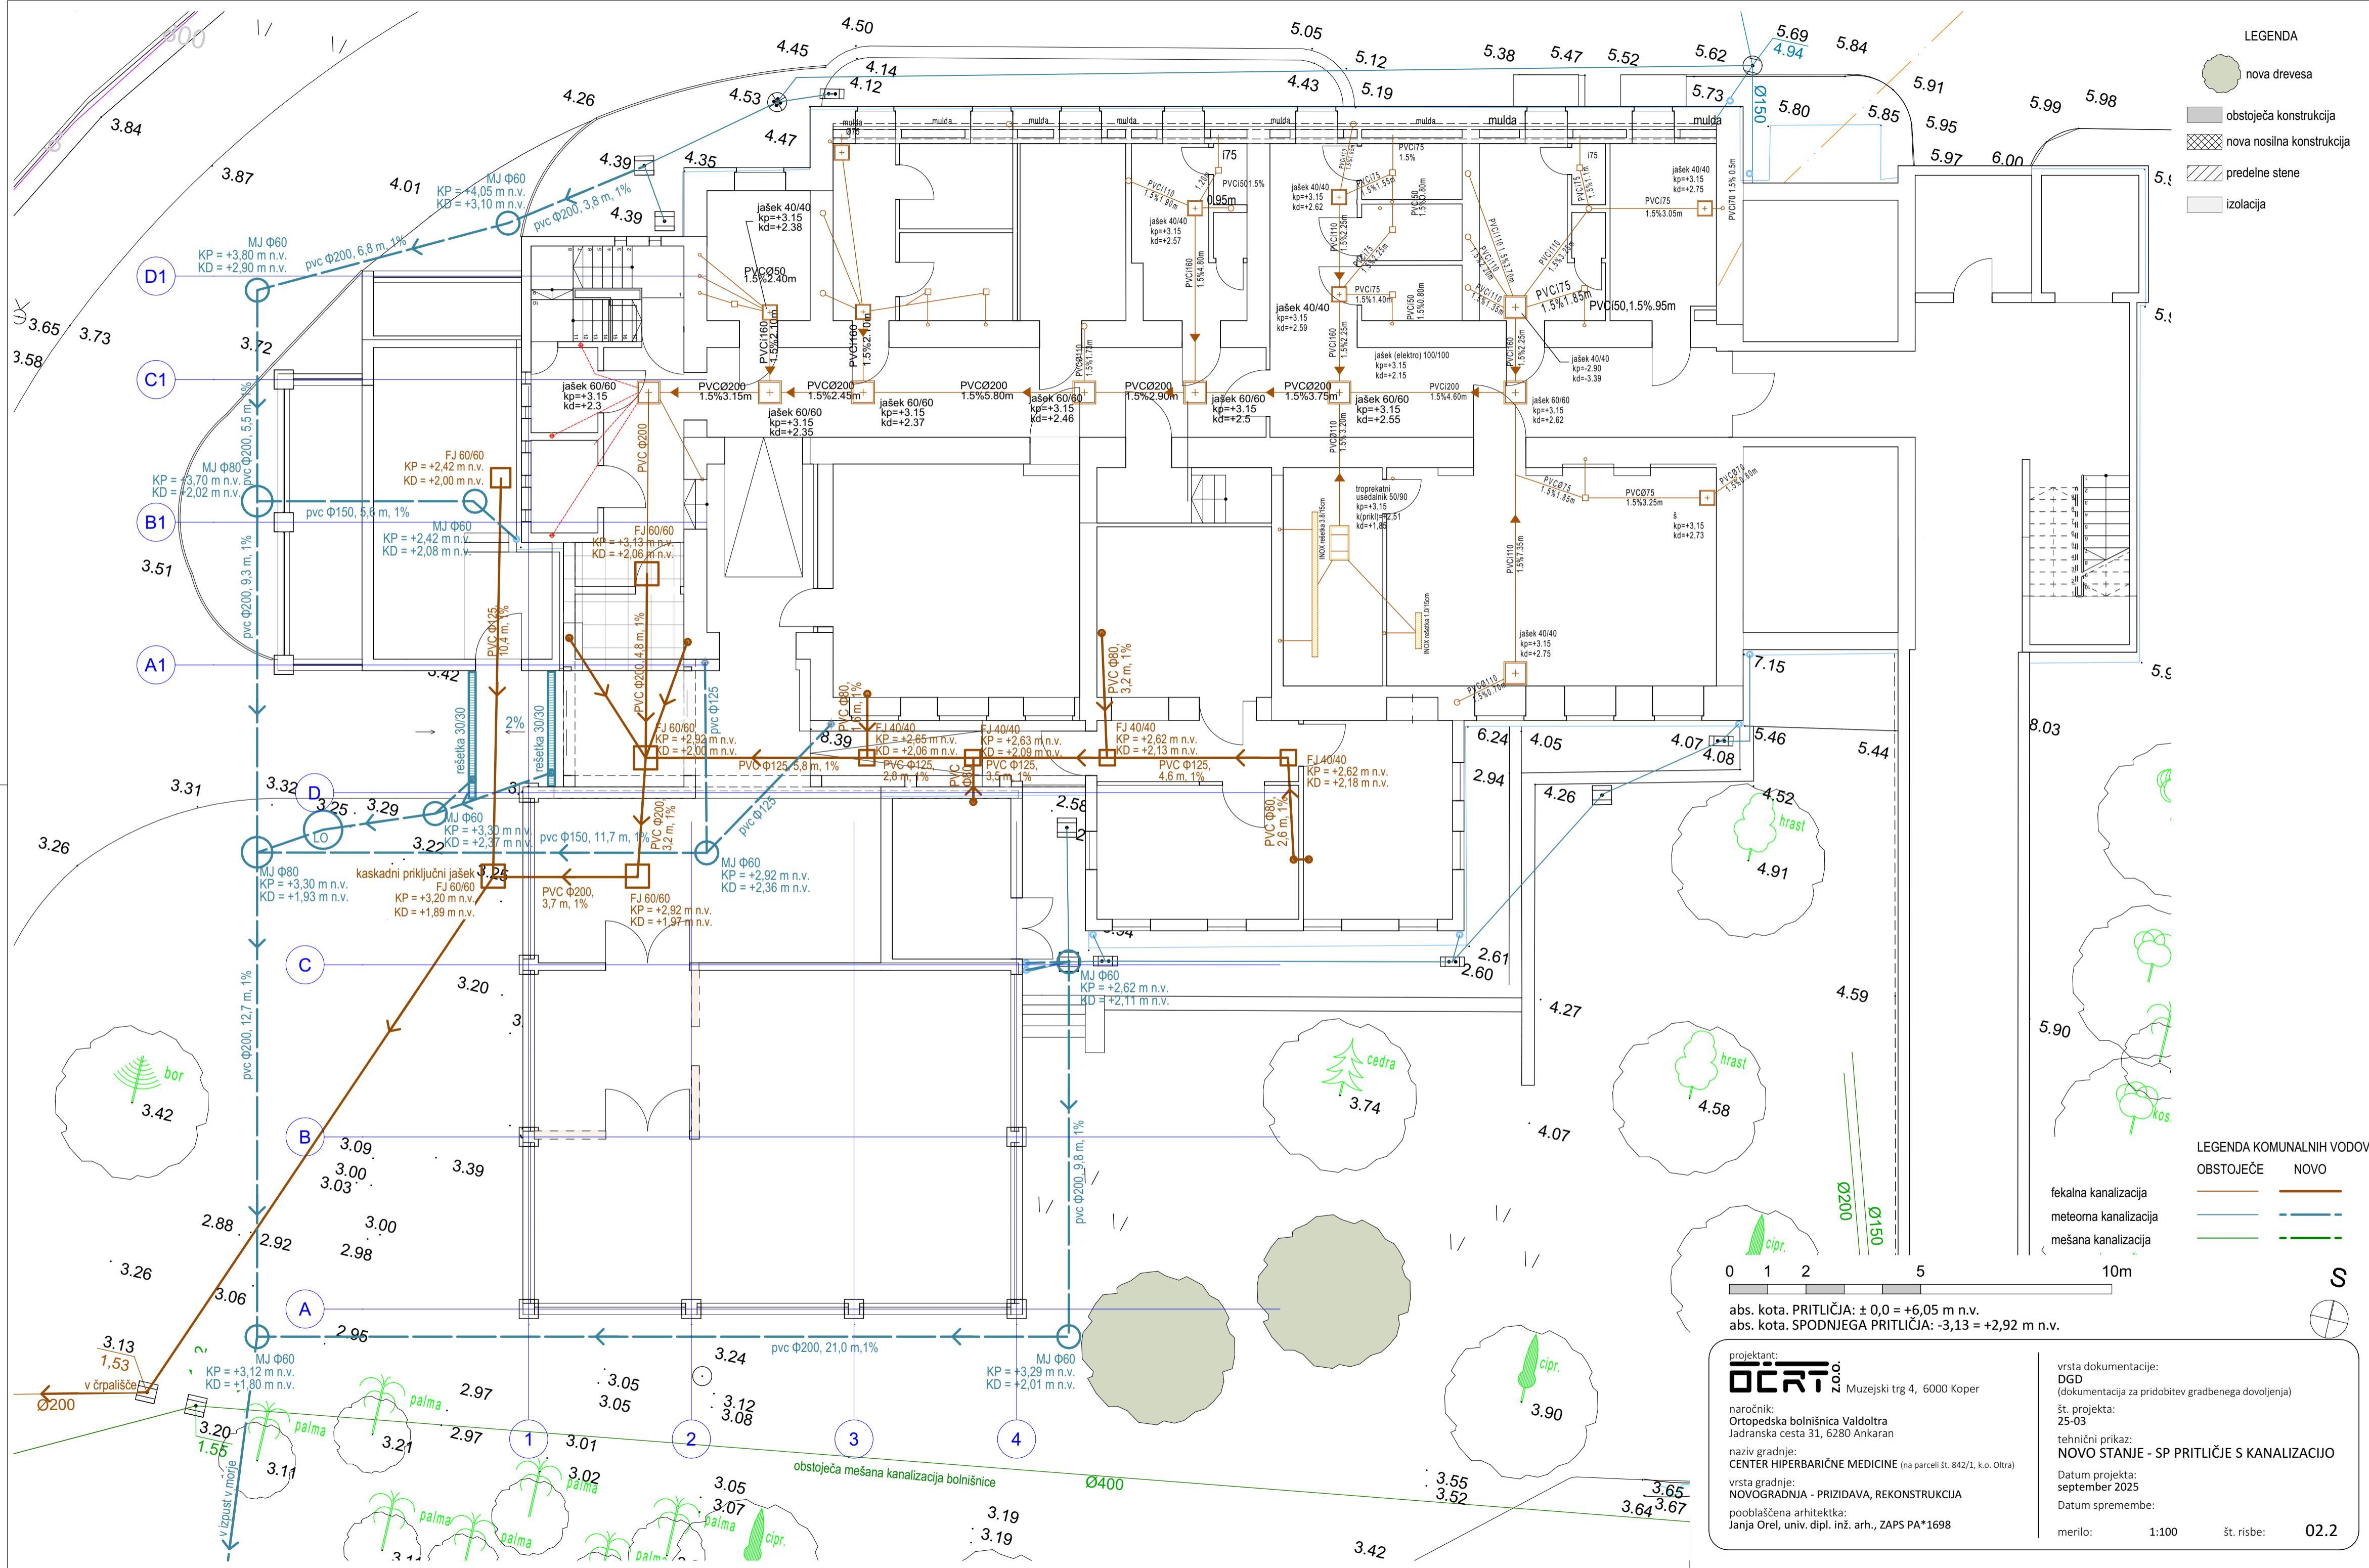

- LEGENDA
- nova drevesa
  - obstoječa konstrukcija
  - nova nosilna konstrukcija
  - predelne stene
  - izolacija

- LEGENDA KOMUNALNIH VODOV
- |                       | OBSTOJEČE | NOVO |
|-----------------------|-----------|------|
| fakalna kanalizacija  | —         | —    |
| meteorna kanalizacija | —         | —    |
| mešana kanalizacija   | —         | —    |

projektant:  
**OČRT** Z.o.o. Muzejski trg 4, 6000 Koper

naročnik:  
Ortopedska bolnišnica Valdoltra  
Jadranska cesta 31, 6280 Ankaran

št. projekta:  
25-03

tehnični prikaz:  
**NOVO STANJE - SP PRITLIČJE S KANALIZACIJO**

Datum projekta:  
september 2025

Datum spremembe:

pooblaščen arhitektka:  
Janja Orel, univ. dipl. inž. arh., ZAPS PA\*1698

vrsta dokumentacije:  
DGD  
(dokumentacija za pridobitev gradbenega dovoljenja)

št. projekta:  
25-03


tehnični prikaz:  
**NOVO STANJE - SP PRITLIČJE S KANALIZACIJO**

Datum projekta:  
september 2025

Datum spremembe:

merilo: 1:100

št. risbe: 02.2

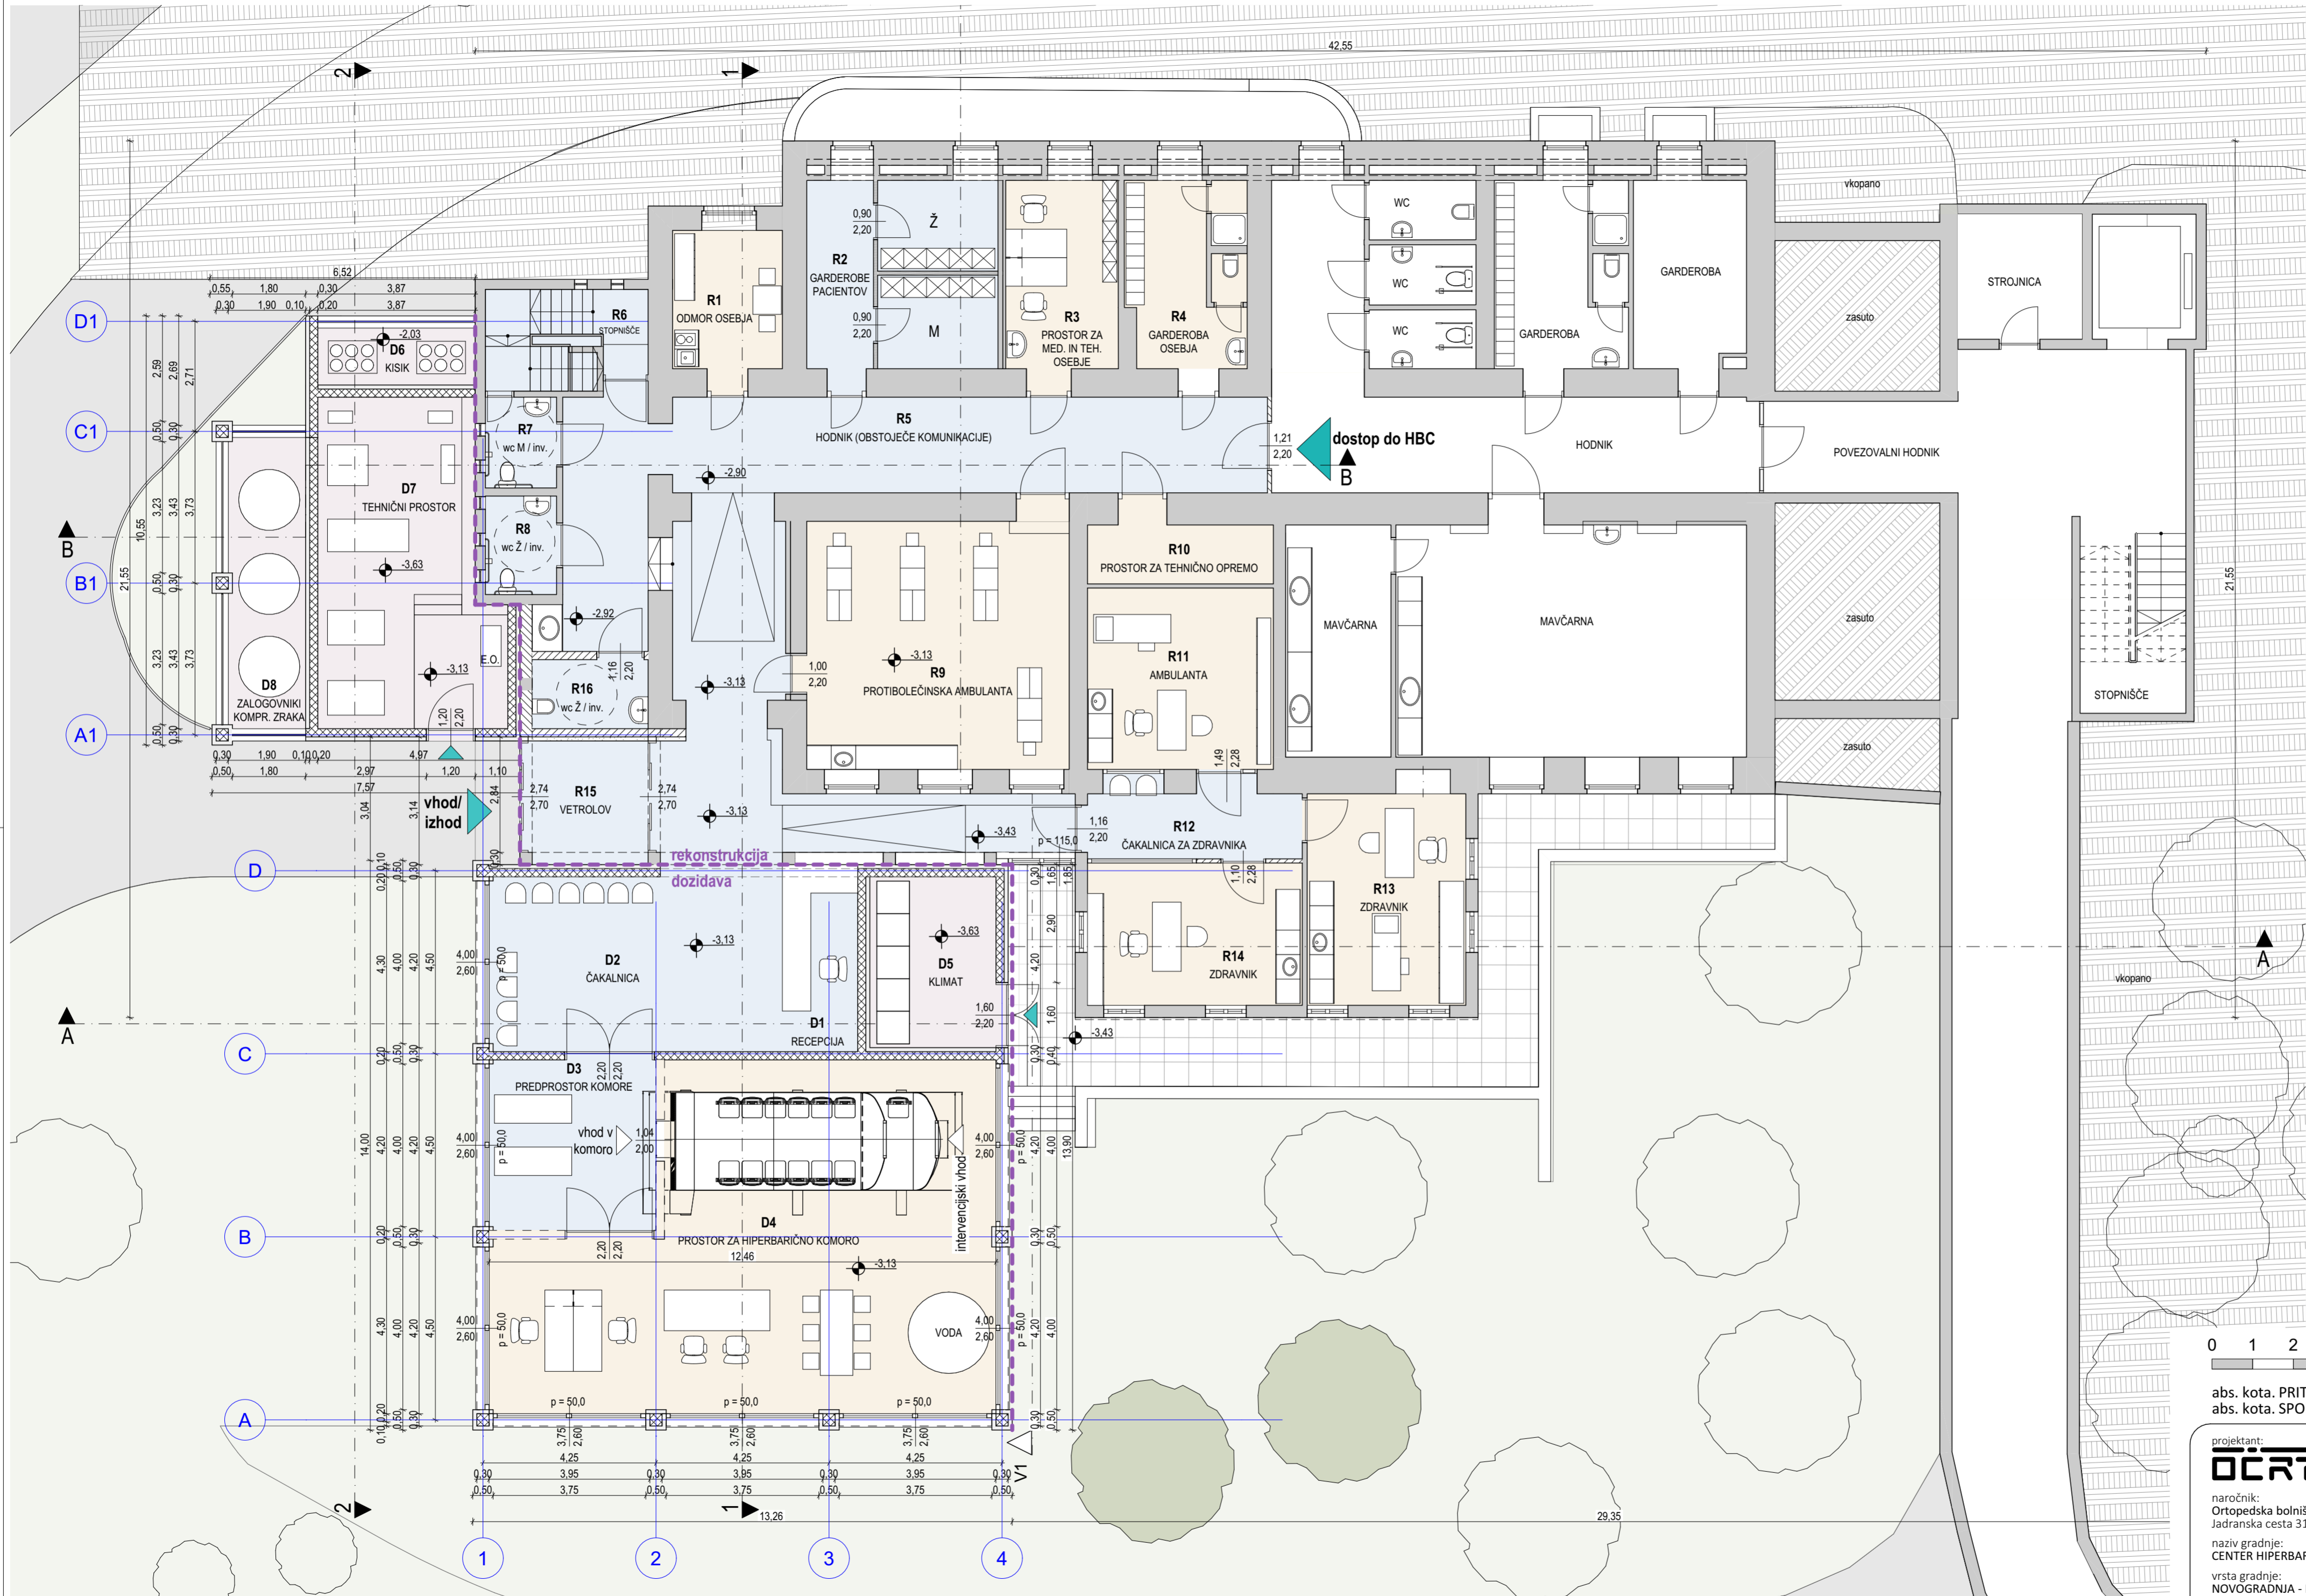

Seznam prostorov - rekonstrukcija/dozidava			
rekonstrukcija/ dozidava	Št.	Prostor	Površina [m2]
rekonstrukcija			
	R1	ODMOR OSEBJA	9,18
	R2	GARDEROBE PACIENTOV	21,76
	R3	PROSTOR ZA MED. IN TEH. OSEBJE	12,81
	R4	GARDEROBA OSEBJA	13,04
	R5	HODNIK (OBSTOJEČE KOMUNIKACIJE)	84,75
	R6	STOPNIŠČE	10,16
	R7	wc M / inv.	3,90
	R8	wc Ž / inv.	4,24
	R9	PROTIBOLEČINSKA AMBULANTA	39,34
	R10	PROSTOR ZA TEHNIČNO OPREMO	6,63
	R11	AMBULANTA	20,38
	R12	ČAKALNICA ZA ZDRAVNIKA	9,19
	R13	ZDRAVNIK	20,28
	R14	ZDRAVNIK	18,48
	R15	VETROLOV	8,94
	R16	wc Ž / inv.	4,84

dozidava		
D1	RECEPCIJA	8,49
D2	ČAKALNICA	31,87
D3	PREDPROSTOR KOMORE	17,21
D4	PROSTOR ZA HIPERBARIČNO KOMORO	89,28
D5	KLIMAT	13,02
D6	KISIK	5,42
D7	TEHNIČNI PROSTOR	33,96
D8	ZALOGOVNIKI KOMPR. ZRAKA	13,53
D9	TEHNIČNA TERASA ZA TČ	36,36
		249,15 m²
		537,08 m²

LEGENDA

VHOD

ozelenjeno

utrjene površine - asfaltirano

utrjene površine - tlakovano

nova drevesa

obstoječa konstrukcija

nova nosilna konstrukcija

predelne stene


izolacija

OBMOČJE OBDELAVE

skupni prostori

ambulantni prostori

tehnični prostori

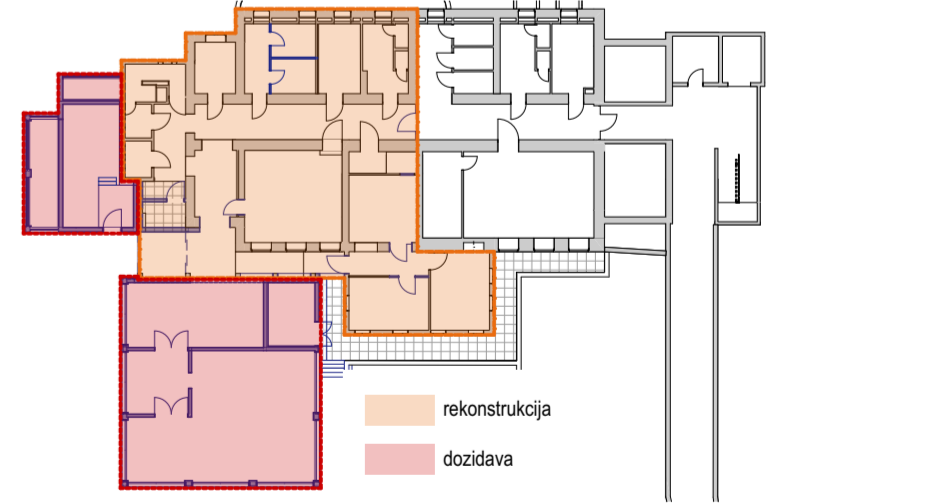

abs. kota. PRITLIČJA: ± 0,0 = +6,05 m n.v.  
abs. kota. SPODNJEGA PRITLIČJA: -3,13 = +2,92 m n.v.

projektant:  
**OCRT** No. 1  
Muzejski trg 4, 6000 Koper

naročnik:  
Ortopedska bolnišnica Valdoltra  
Jadranska cesta 31, 6280 Ankaran

naziv gradnje:  
CENTER HIPERBARIČNE MEDICINE (na parceli št. 842/1, k.o. Oltra)

vrsta gradnje:  
NOVOGRADNJA - PRIZIDAVA, REKONSTRUKCIJA

pooblaščen arhitektka:  
Janja Orel, univ. dipl. inž. arh., ZAPS PA\*1698

vrsta dokumentacije:  
DGD  
(dokumentacija za pridobitev gradbenega dovoljenja)

št. projekta:  
25-03


tehnični prikaz:  
NOVO STANJE - TLORIS SPODNJEGA PRITLIČJA

Datum projekta:  
september 2025

Datum spremembe:


merilo: 1:100

št. risbe: 02.3

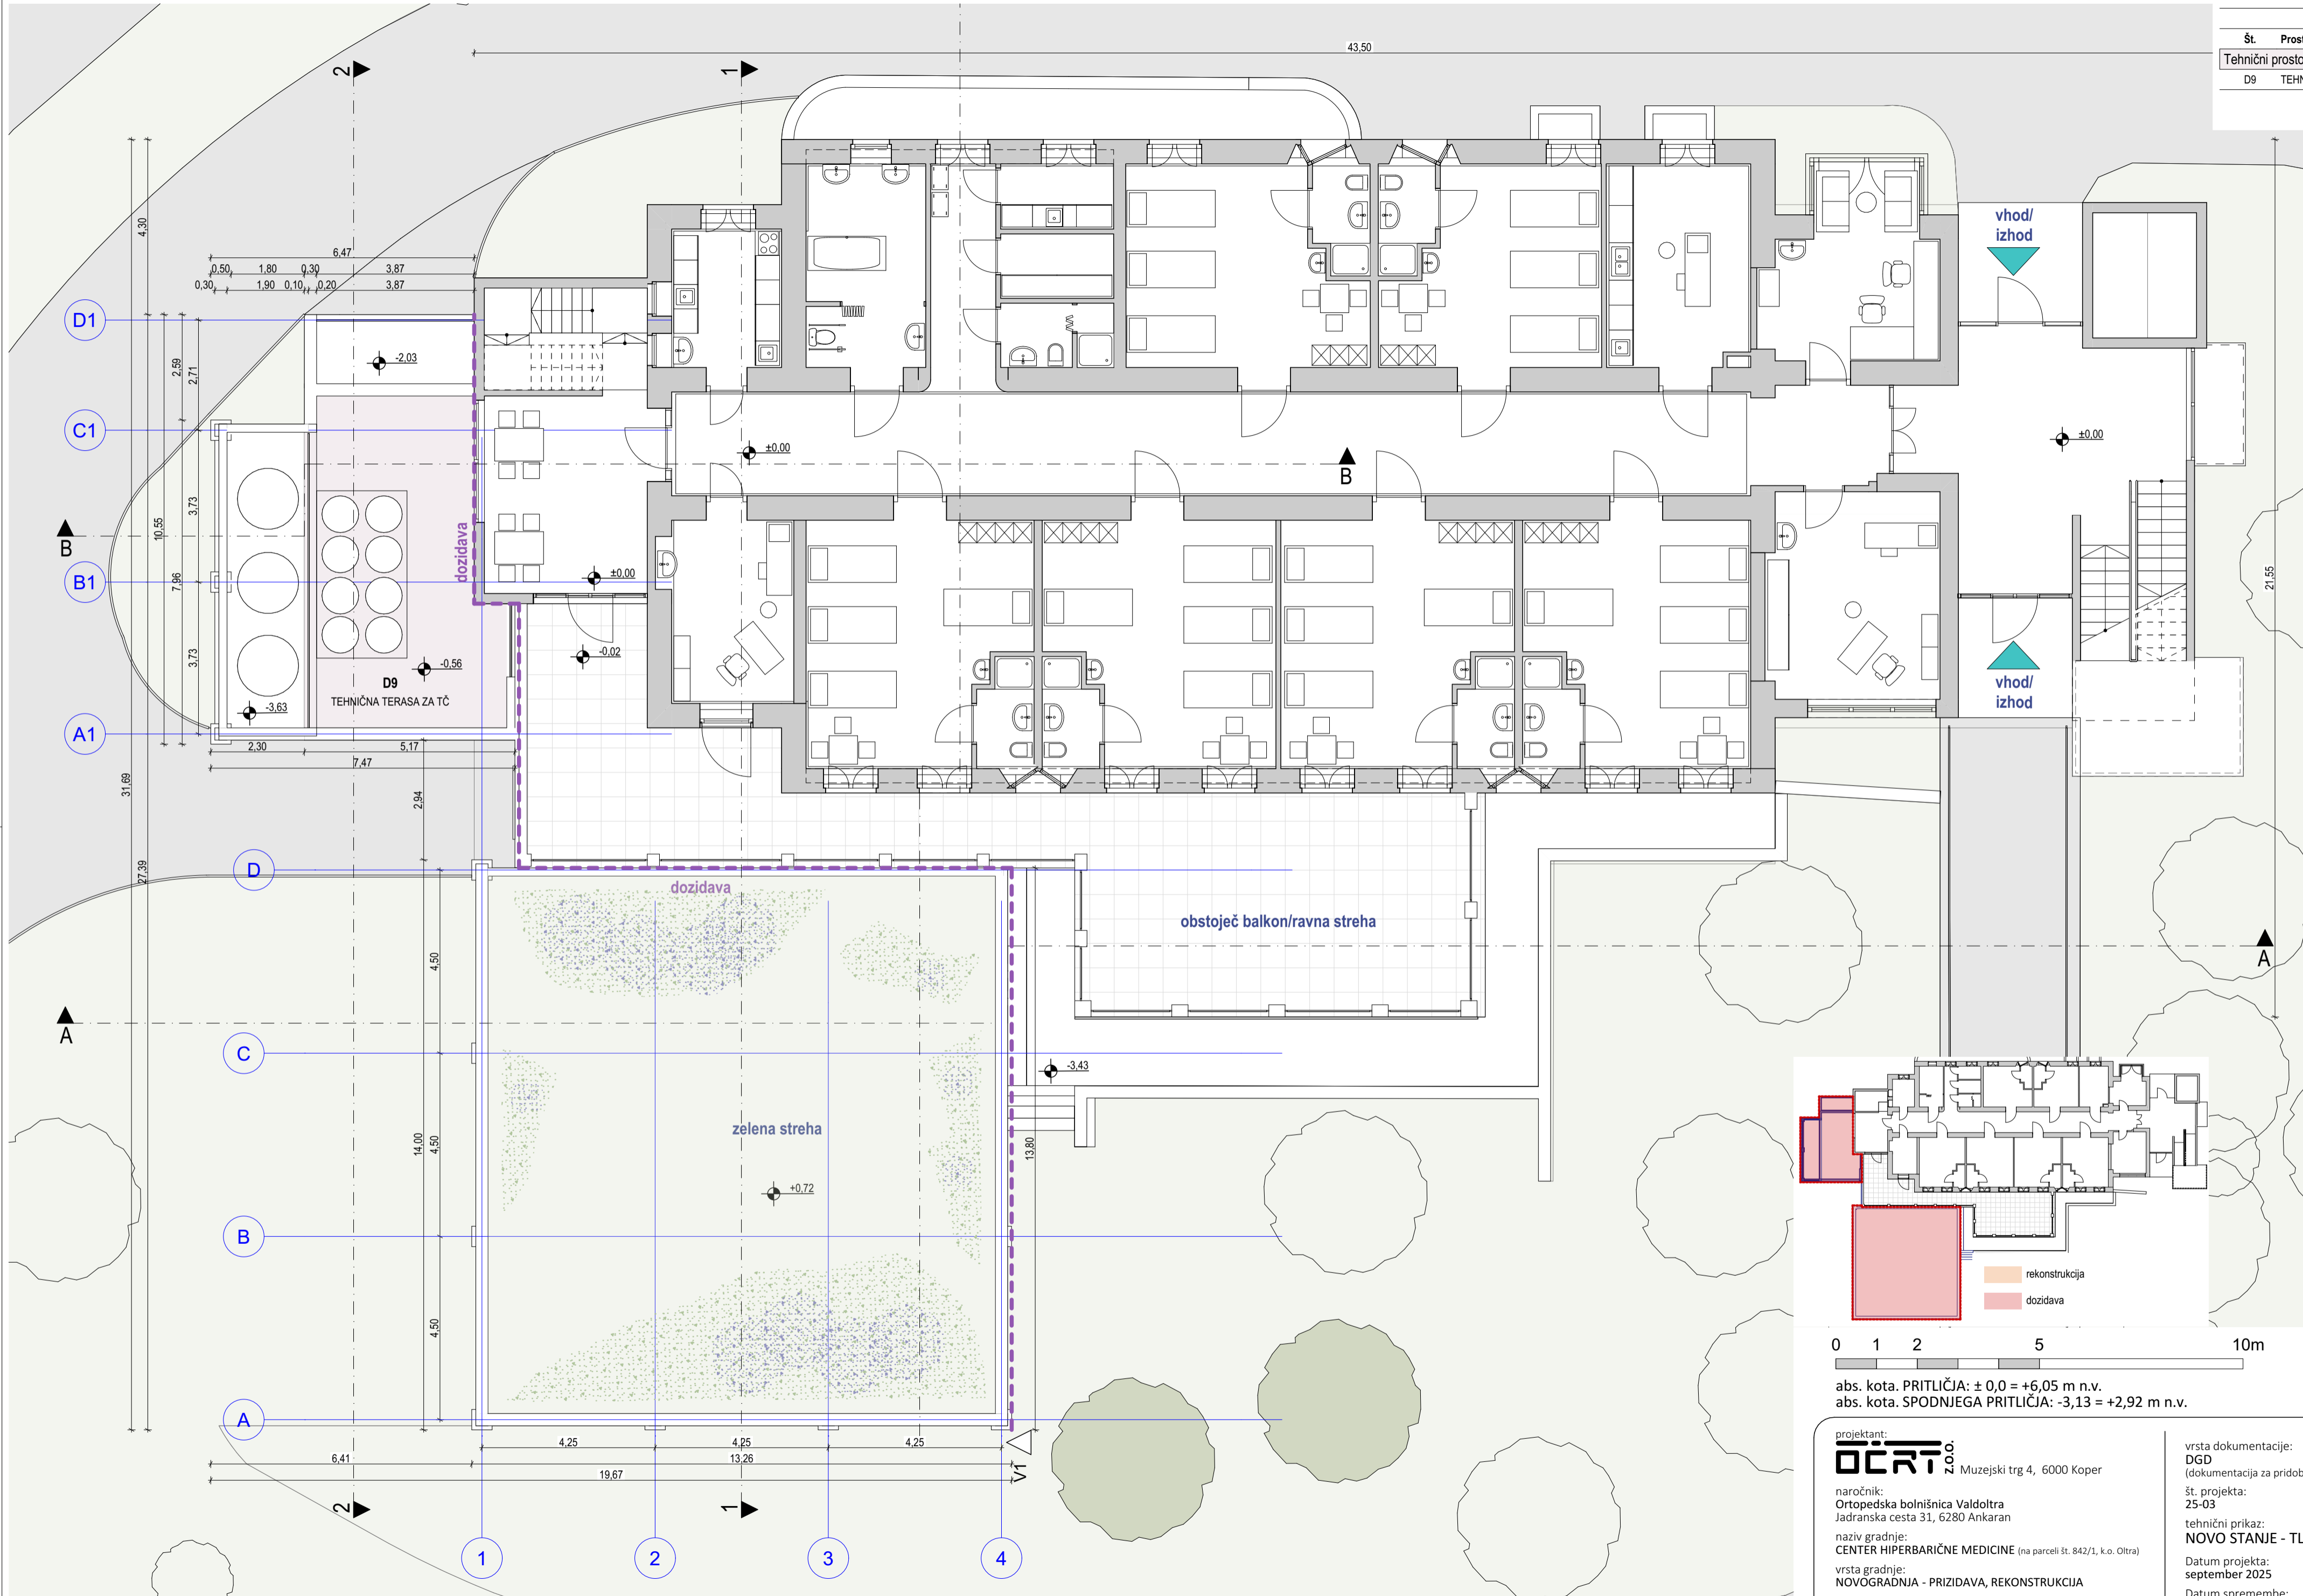


Seznam prostorov - Pritličje		
Št.	Prostor	Površina [m2]
Tehnični prostori		
D9	TEHNIČNA TERASA ZA TČ	36,36
		36,36 m²

- LEGENDA
- predvidena dozidava
  - VHOD
  - ozelenjeno
  - utrjene površine - asfaltirano
  - obstoječa konstrukcija
  - nova nosilna konstrukcija
  - predelne stene
  - predelne stene
  - izolacija
  - cementni estrih
  - podložni beton
  - nasutje
  - nova drevesa

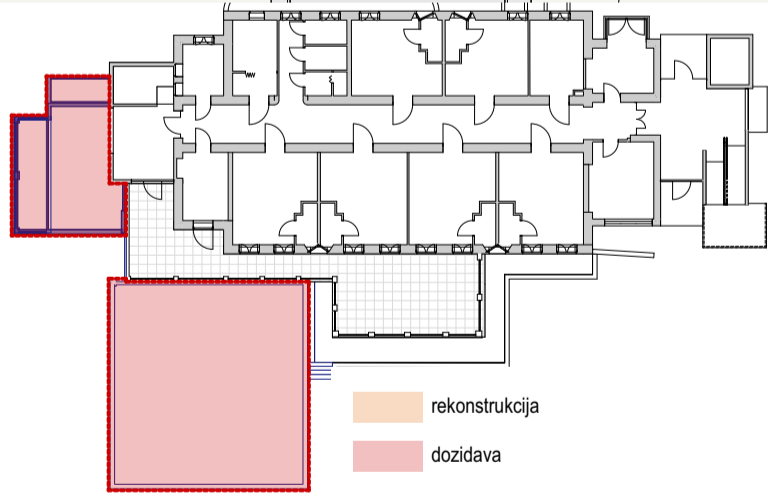

- rekonstrukcija
- dozidava

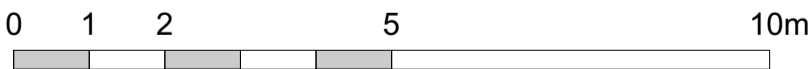

abs. kota. PRITLIČJA:  $\pm 0,0 = +6,05$  m n.v.  
abs. kota. SPODNJEGA PRITLIČJA:  $-3,13 = +2,92$  m n.v.

projektant:  
**OČRT** z.o.o. Muzejski trg 4, 6000 Koper

naročnik:  
Ortopedska bolnišnica Valdoltra  
Jadranska cesta 31, 6280 Ankaran

naziv gradnje:  
CENTER HIPERBARIČNE MEDICINE (na parceli št. 842/1, k.o. Oltra)

vrsta gradnje:  
NOVOGRADNJA - PRIZIDAVA, REKONSTRUKCIJA

pooblaščen arhitektka:  
Janja Orel, univ. dipl. inž. arh., ZAPS PA\*1698

vrsta dokumentacije:  
DGD  
(dokumentacija za pridobitev gradbenega dovoljenja)

št. projekta:  
25-03


tehnični prikaz:  
NOVO STANJE - TLORIS STREHE PRIZIDKA

Datum projekta:  
september 2025

Datum spremembe:

merilo: 1:100      št. risbe: 02.4

PREREZ 1-1

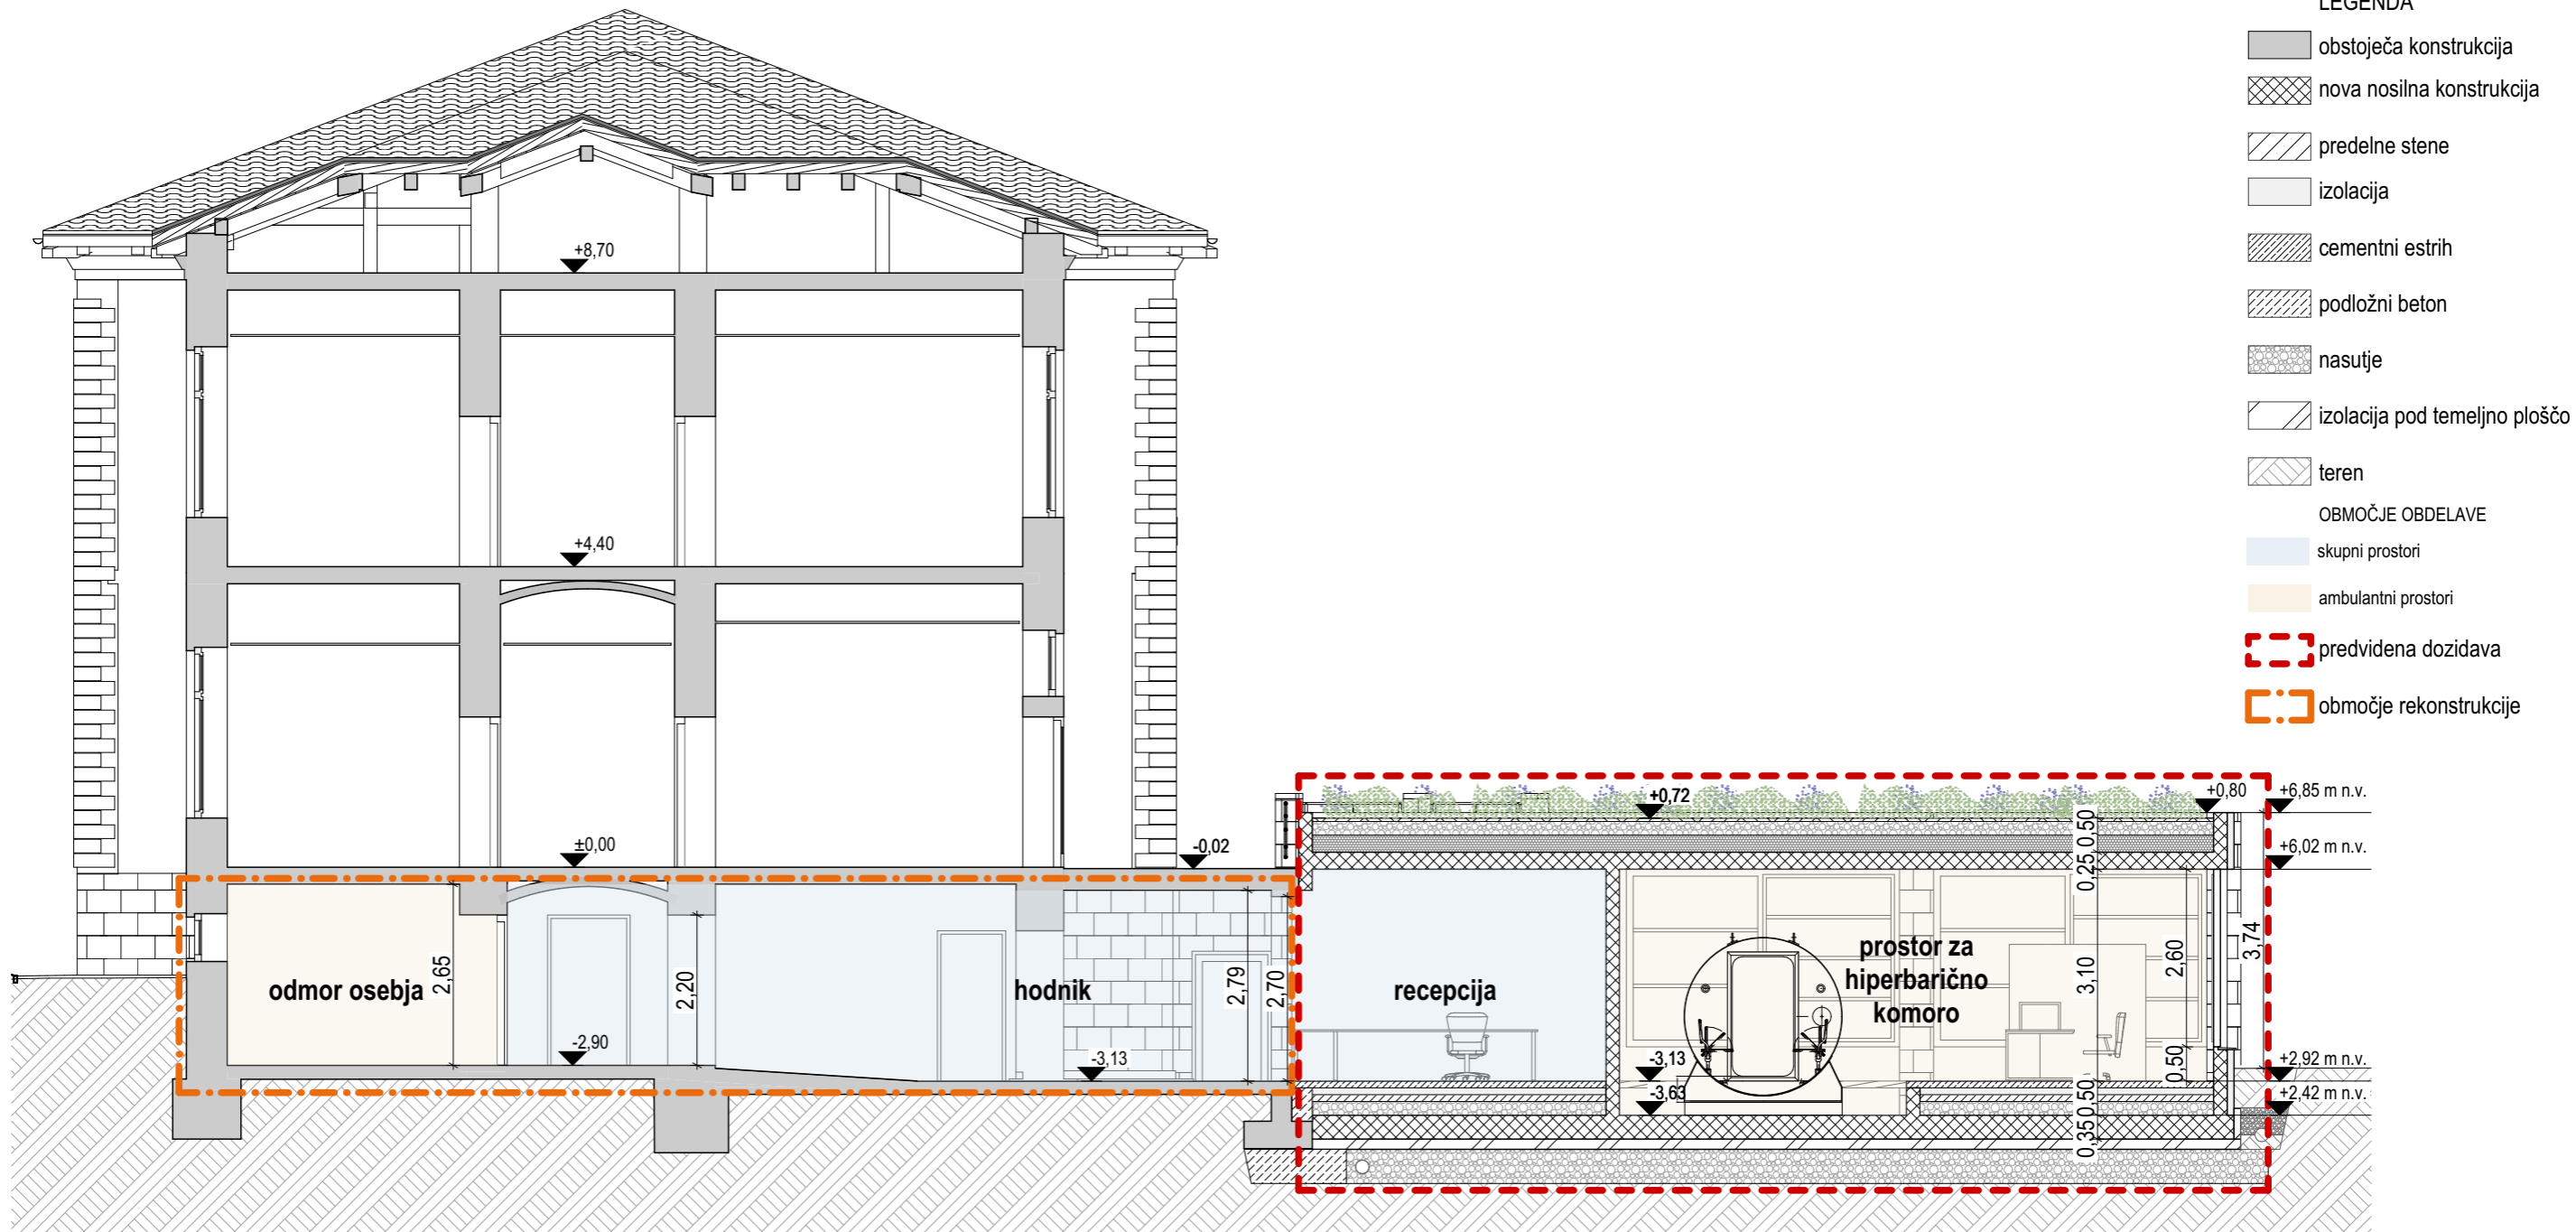

abs. kota. PRITLIČJA:  $\pm 0,0 = +6,05$  m n.v.  
abs. kota. SPODNJEGA PRITLIČJA:  $-3,13 = +2,92$  m n.v.

projektant:  
**OCRT** z.o.o. Muzejski trg 4, 6000 Koper

naročnik:  
Ortopedska bolnišnica Valdoltra  
Jadranska cesta 31, 6280 Ankaran

naziv gradnje:  
CENTER HIPERBARIČNE MEDICINE (na parceli št. 842/1, k.o. Oltra)

vrsta gradnje:  
NOVOGRADNJA - PRIZIDAVA, REKONSTRUKCIJA

pooblaščen arhitektka:  
Janja Orel, univ. dipl. inž. arh., ZAPS PA\*1698

vrsta dokumentacije:  
DGD  
(dokumentacija za pridobitev gradbenega dovoljenja)

št. projekta:  
25-03


tehnični prikaz:  
**NOVO STANJE - PREREZ 1-1**

Datum projekta:  
september 2025

Datum spremembe:

merilo: 1:100 št. risbe: 02.5

PREREZ 2-2

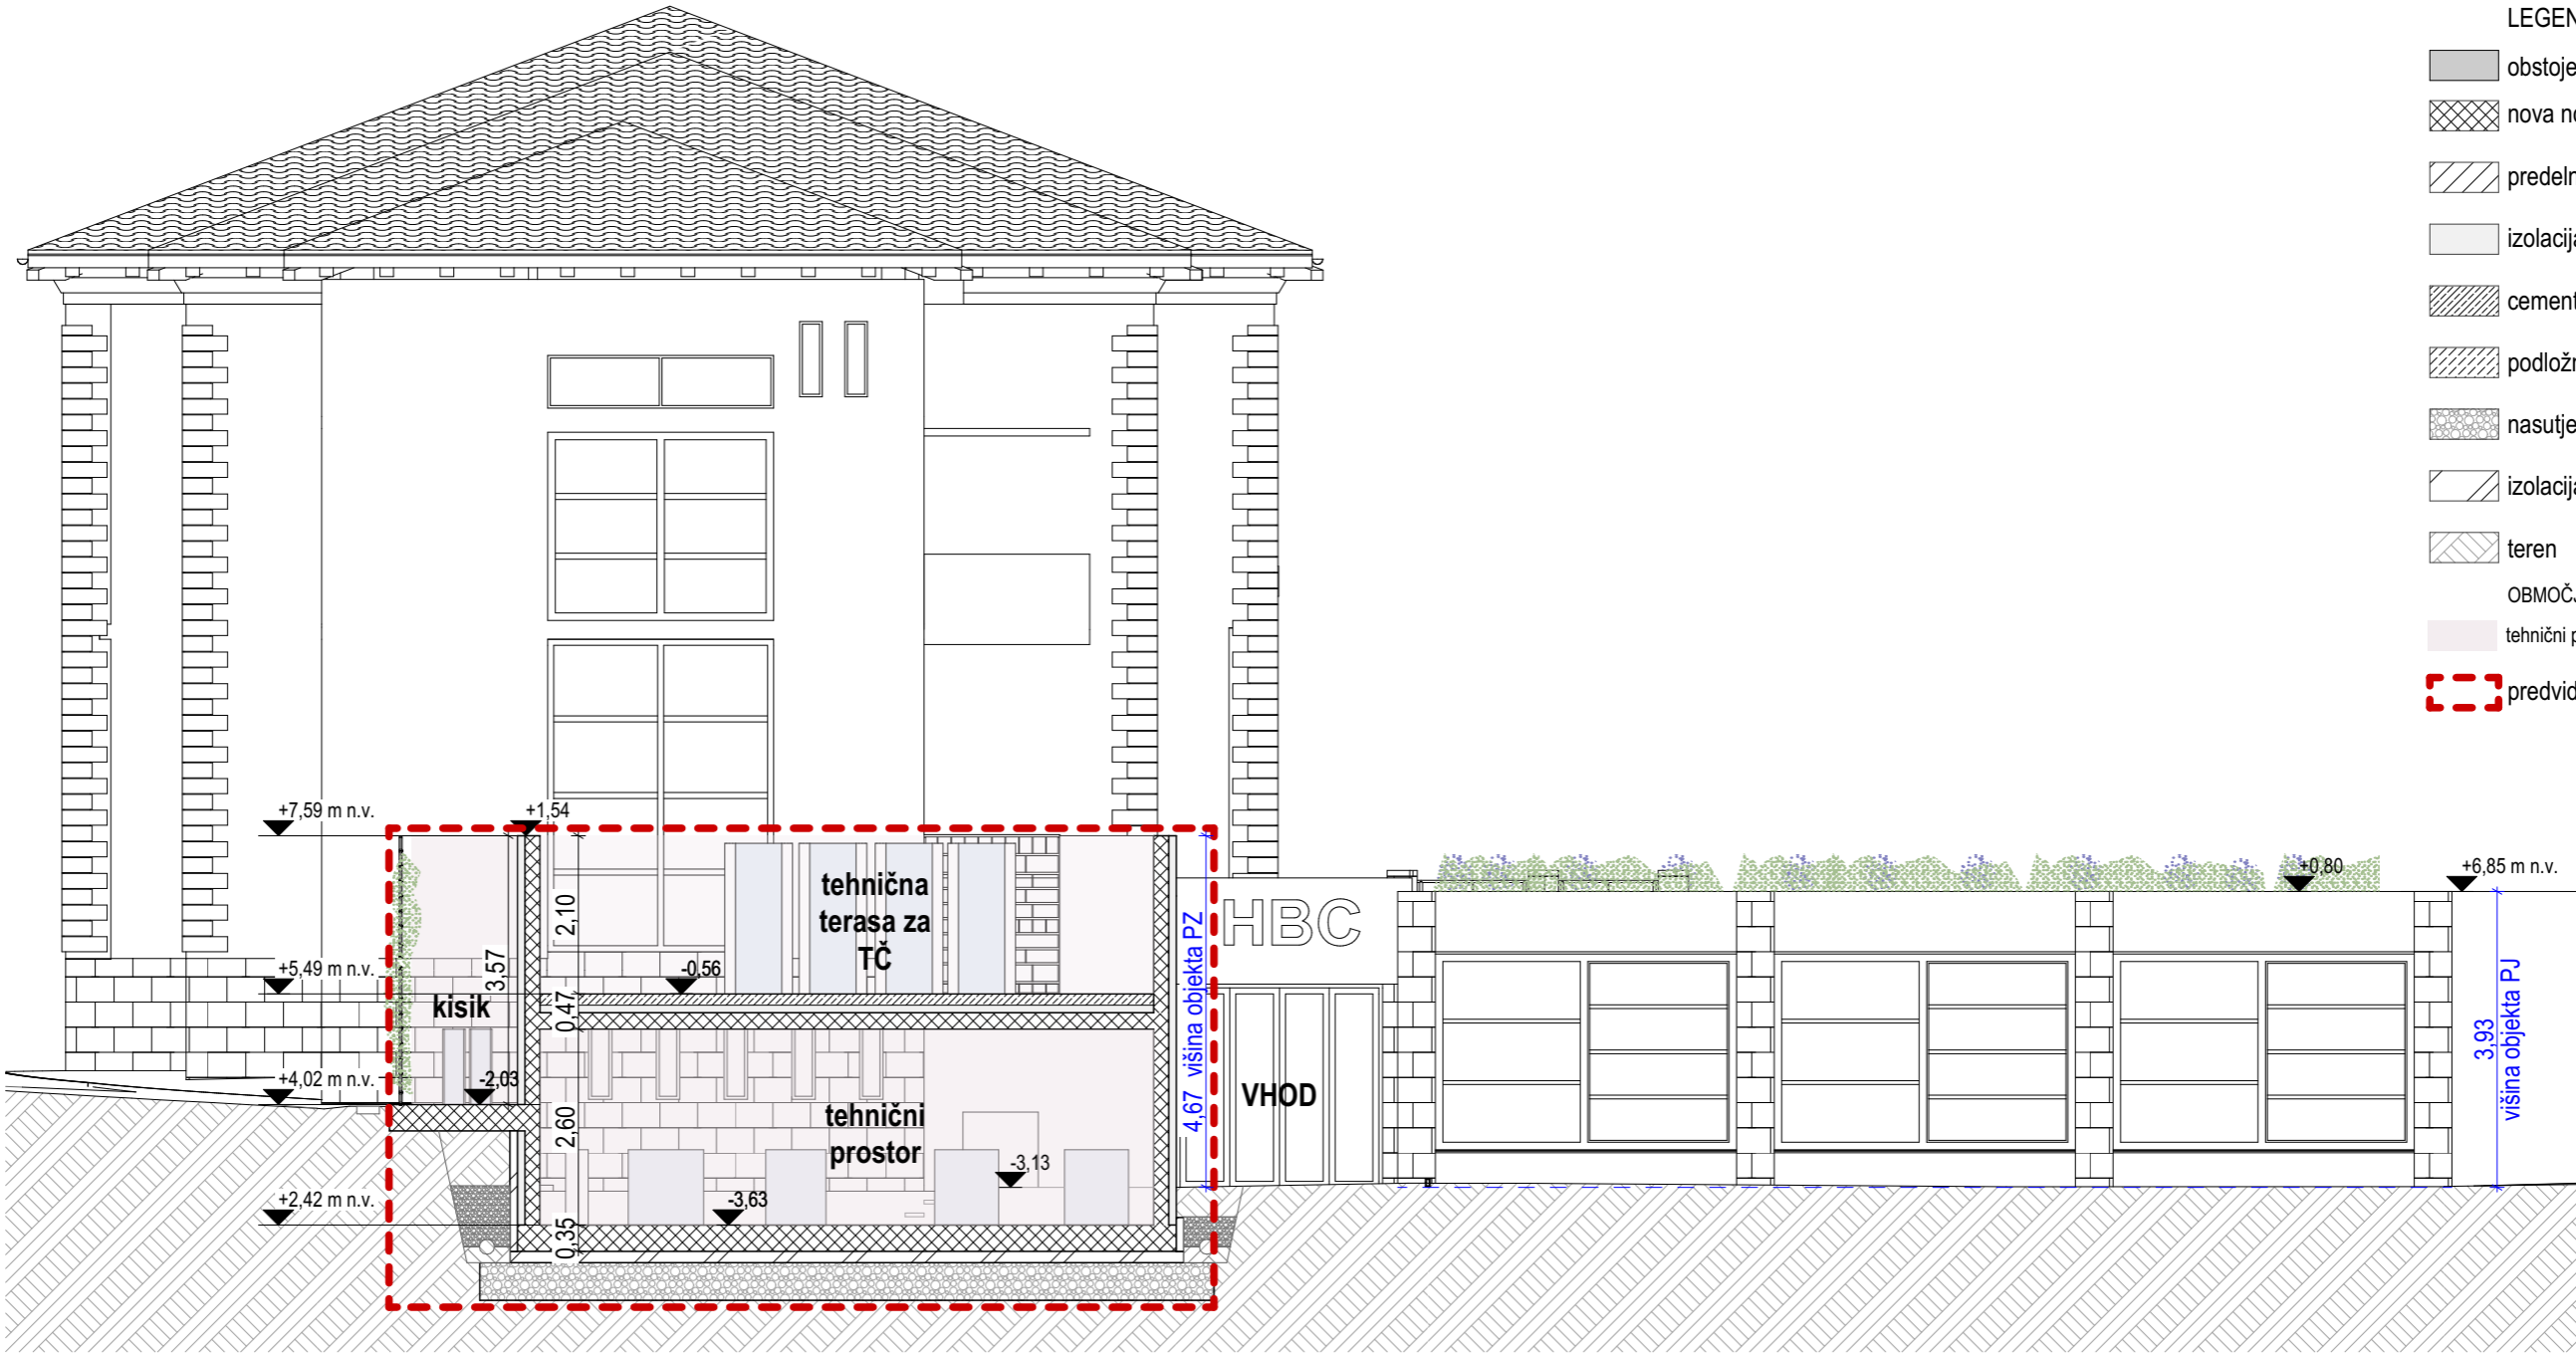

- LEGENDA
- obstoječa konstrukcija
  - nova nosilna konstrukcija
  - predelne stene
  - izolacija
  - cementni estrih
  - podložni beton
  - nasutje
  - izolacija pod temeljno ploščo
  - teren
  - OBMOČJE OBDELAVE
  - tehnični prostori
  - predvidena dozidava

abs. kota. PRITLIČJA:  $\pm 0,0 = +6,05$  m n.v.  
abs. kota. SPODNJEGA PRITLIČJA:  $-3,13 = +2,92$  m n.v.

projektant:  
**OCRT** Z.O.O. Muzejski trg 4, 6000 Koper

naročnik:  
Ortopedska bolnišnica Valdoltra  
Jadranska cesta 31, 6280 Ankaran  
naziv gradnje:  
CENTER HIPERBARIČNE MEDICINE (na parceli št. 842/1, k.o. Oltra)

vrsta gradnje:  
NOVOGRADNJA - PRIZIDAVA, REKONSTRUKCIJA  
pooblaščen arhitektka:  
Janja Orel, univ. dipl. inž. arh., ZAPS PA\*1698

vrsta dokumentacije:  
DGD  
(dokumentacija za pridobitev gradbenega dovoljenja)  
št. projekta:  
25-03


tehnični prikaz:  
NOVO STANJE - PREREZ 2-2

Datum projekta:  
september 2025

Datum spremembe:


merilo: 1:100 št. risbe: 02.6

PREREZ A-A

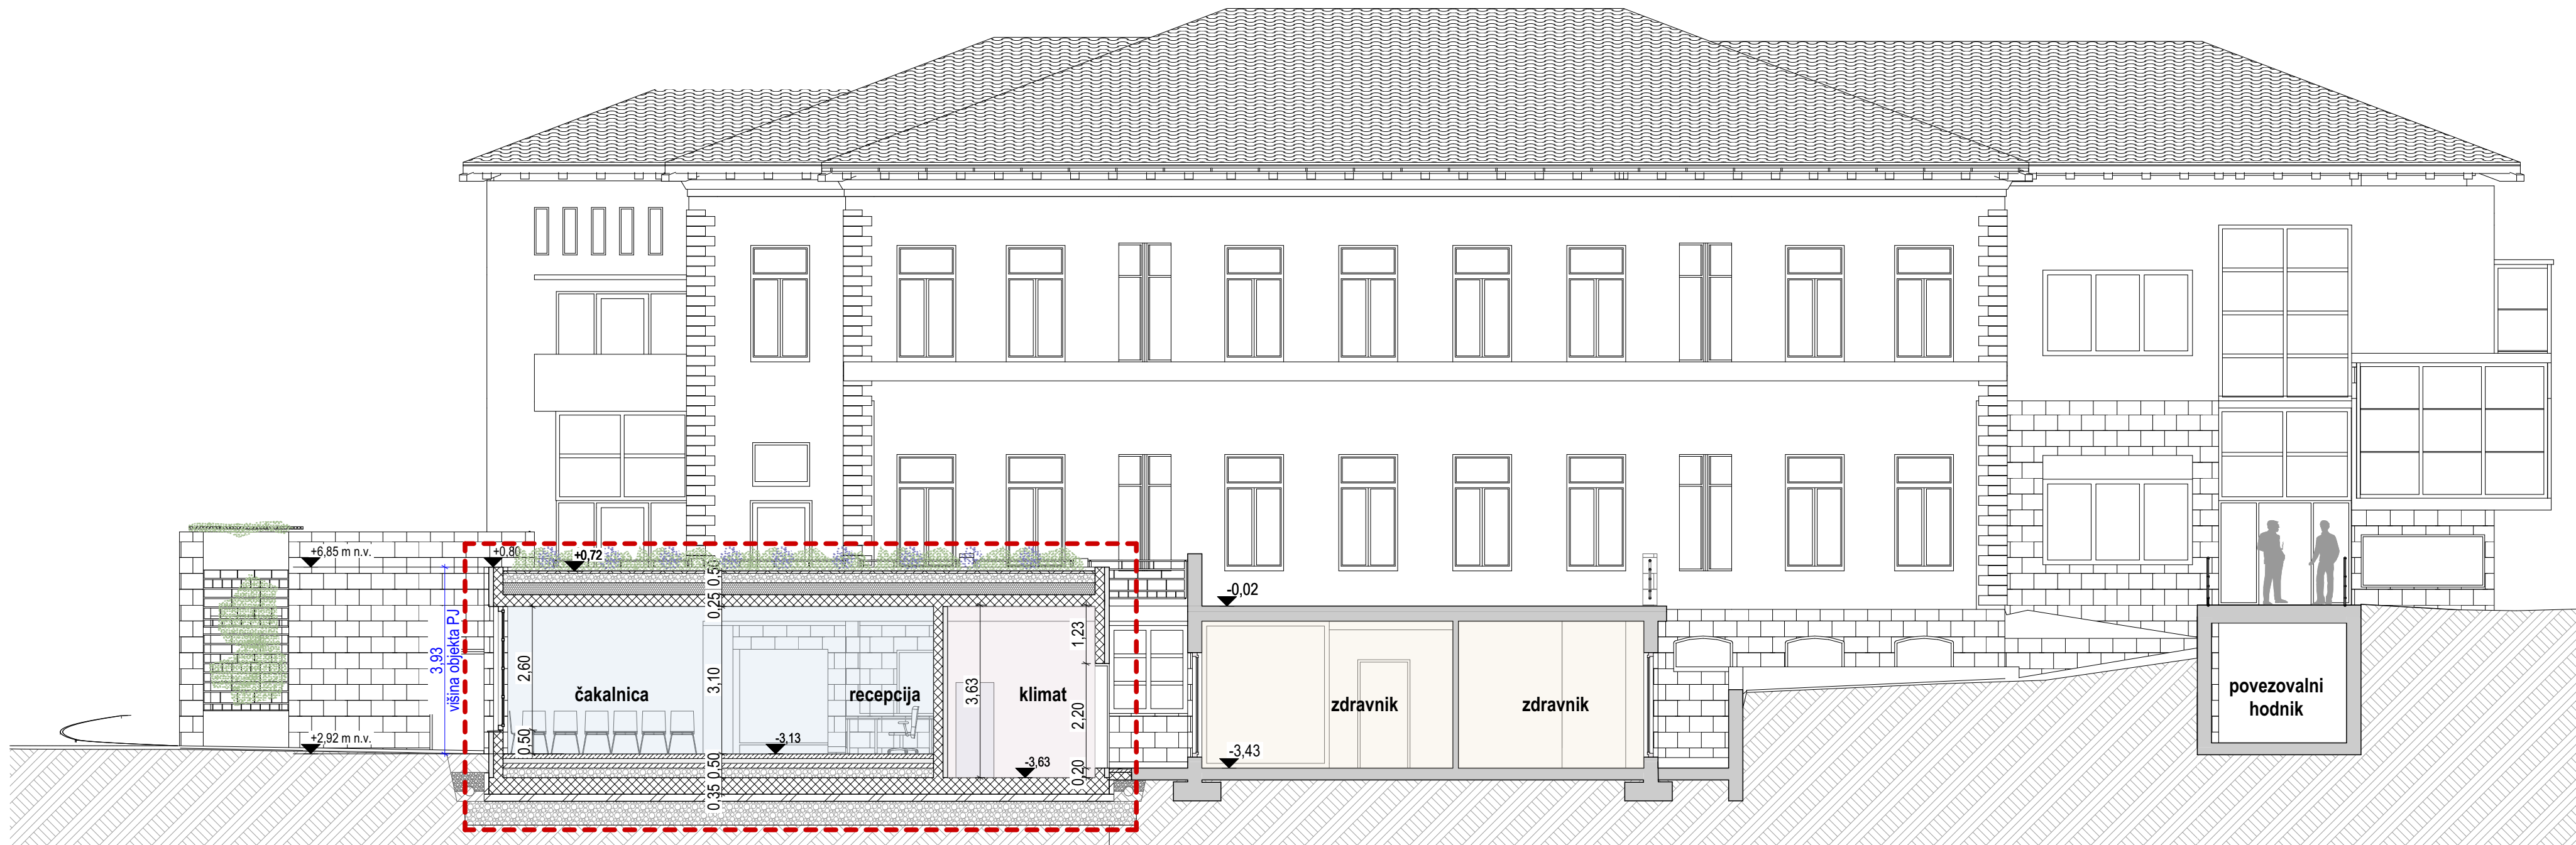

LEGENDA

- obstoječa konstrukcija
- nova nosilna konstrukcija
- predelne stene
- izolacija
- cementni estrih
- podložni beton
- nasutje
- izolacija pod temeljno ploščo
- teren
- OBMOČJE OBDELAVE
- skupni prostori
- ambulantni prostori
- predvidena dozidava
- območje rekonstrukcije

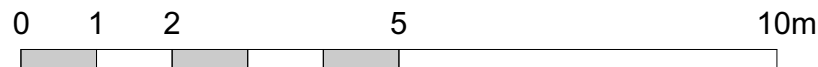

abs. kota. PRITLIČJA:  $\pm 0,0 = +6,05$  m n.v.  
abs. kota. SPODNJEGA PRITLIČJA:  $-3,13 = +2,92$  m n.v.

projektant:  
**OČRT** Z.O.O. Muzejski trg 4, 6000 Koper

naročnik:  
Ortopedska bolnišnica Valdoltra  
Jadranska cesta 31, 6280 Ankaran

naziv gradnje:  
CENTER HIPERBARIČNE MEDICINE (na parceli št. 842/1, k.o. Oltra)

vrsta gradnje:  
NOVOGRADNJA - PRIZIDAVA, REKONSTRUKCIJA

pooblaščen arhitektka:  
Janja Orel, univ. dipl. inž. arh., ZAPS PA\*1698

vrsta dokumentacije:  
DGD  
(dokumentacija za pridobitev gradbenega dovoljenja)

št. projekta:  
25-03


tehnični prikaz:  
NOVO STANJE - PREREZ A-A

Datum projekta:  
september 2025

Datum spremembe:

merilo: 1:100 št. risbe: 02.7

PREREZ B-B

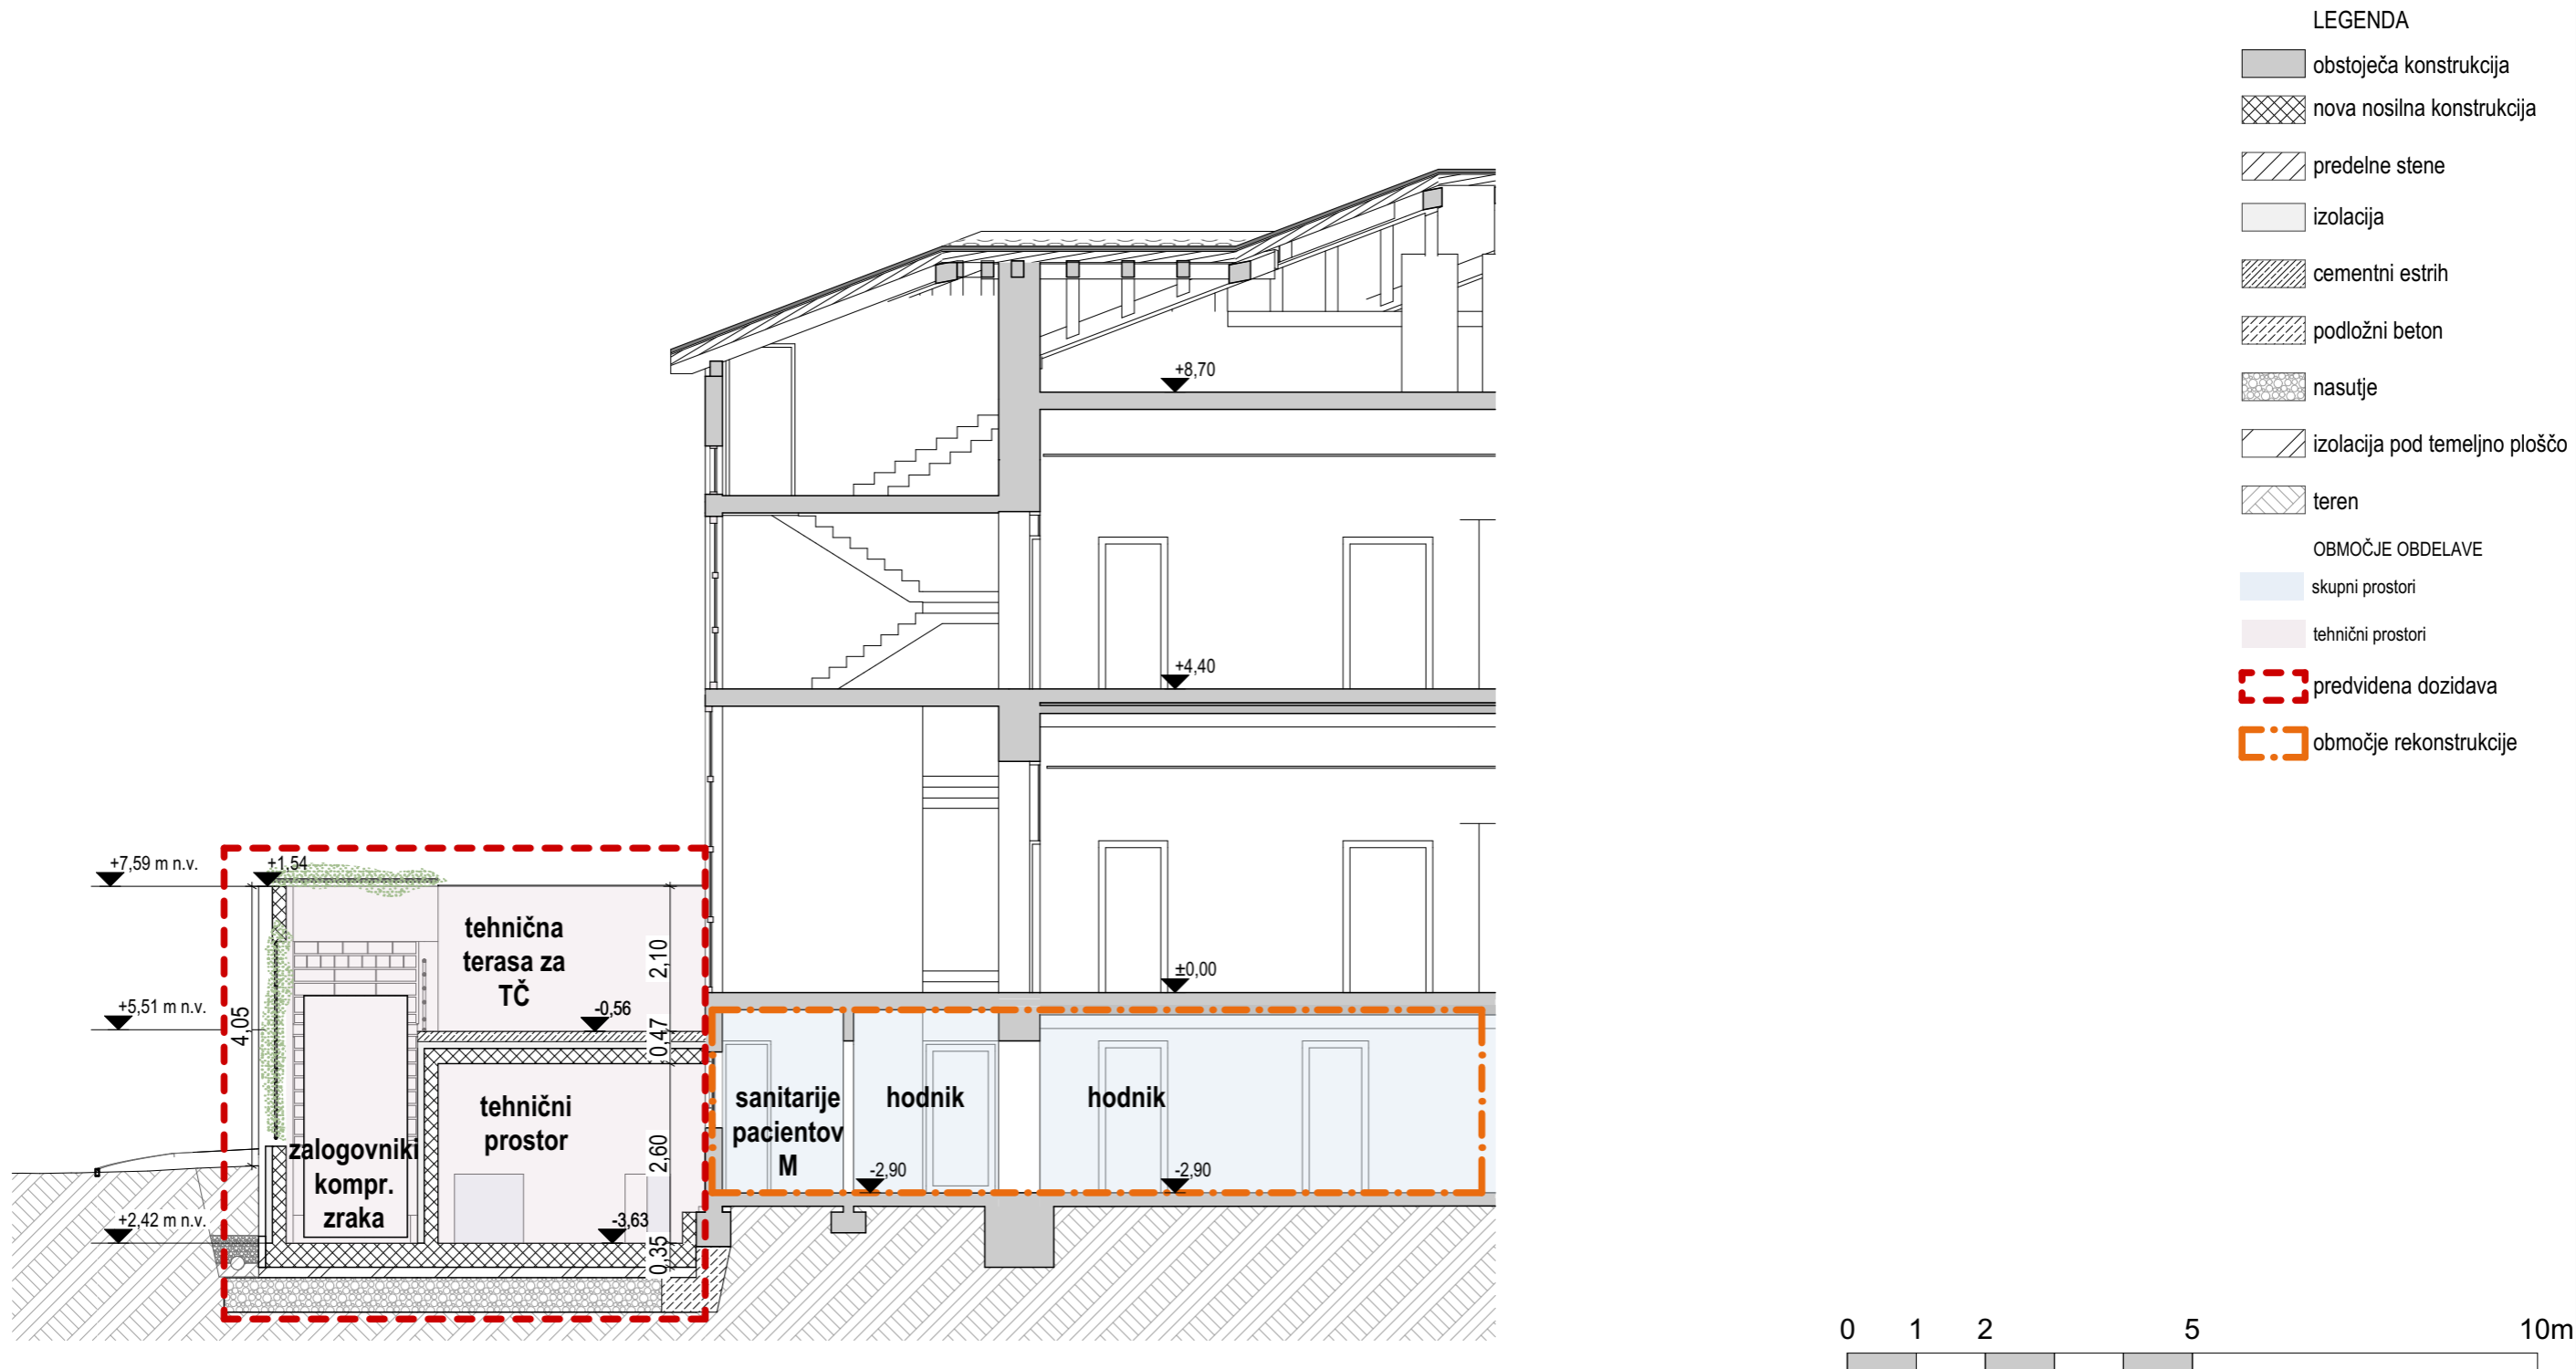

abs. kota. PRITLIČJA:  $\pm 0,0 = +6,05$  m n.v.  
abs. kota. SPODNJEGA PRITLIČJA:  $-3,13 = +2,92$  m n.v.

projektant:  
**OCRT** z.o.o. Muzejski trg 4, 6000 Koper

naročnik:  
Ortopedska bolnišnica Valdoltra  
Jadranska cesta 31, 6280 Ankaran

naziv gradnje:  
CENTER HIPERBARIČNE MEDICINE (na parceli št. 842/1, k.o. Oltra)

vrsta gradnje:  
NOVOGRADNJA - PRIZIDAVA, REKONSTRUKCIJA

pooblaščen arhitektka:  
Janja Orel, univ. dipl. inž. arh., ZAPS PA\*1698

vrsta dokumentacije:  
DGD  
(dokumentacija za pridobitev gradbenega dovoljenja)

št. projekta:  
25-03

tehnični prikaz:  
NOVO STANJE - PREREZ B-B

Datum projekta:  
september 2025

Datum spremembe:

merilo: 1:100      št. risbe: 02.8



abs. kota. PRITLIČJA:  $\pm 0,0 = +6,05$  m n.v.  
abs. kota. SPODNJEGA PRITLIČJA:  $-3,13 = +2,92$  m n.v.

projektant:  
**OCRT** z.o.o. Muzejski trg 4, 6000 Koper

naročnik:  
Ortopedska bolnišnica Valdoltra  
Jadranska cesta 31, 6280 Ankaran

naziv gradnje:  
CENTER HIPERBARIČNE MEDICINE (na parceli št. 842/1, k.o. Oltra)

vrsta gradnje:  
NOVOGRADNJA - PRIZIDAVA, REKONSTRUKCIJA

pooblaščen arhitektka:  
Janja Orel, univ. dipl. inž. arh., ZAPS PA\*1698

vrsta dokumentacije:  
**DGD**  
(dokumentacija za pridobitev gradbenega dovoljenja)

št. projekta:  
25-03

tehnični prikaz:  
**NOVO STANJE - Z FASADA**

Datum projekta:  
september 2025

Datum spremembe:

merilo: 1:100

št. risbe:

02.9



abs. kota. PRITLIČJA:  $\pm 0,0 = +6,05$  m n.v.  
abs. kota. SPODNJEGA PRITLIČJA:  $-3,13 = +2,92$  m n.v.

projektant:  
**OČRT** Z.O.O. Muzejski trg 4, 6000 Koper

naročnik:  
Ortopedska bolnišnica Valdoltra  
Jadranska cesta 31, 6280 Ankaran

naziv gradnje:  
CENTER HIPERBARIČNE MEDICINE (na parceli št. 842/1, k.o. Oltra)

vrsta gradnje:  
NOVOGRADNJA - PRIZIDAVA, REKONSTRUKCIJA

pooblaščen arhitektka:  
Janja Orel, univ. dipl. inž. arh., ZAPS PA\*1698

vrsta dokumentacije:  
DGD  
(dokumentacija za pridobitev gradbenega dovoljenja)

št. projekta:  
25-03

tehnični prikaz:  
NOVO STANJE - S FASADA

Datum projekta:  
september 2025

Datum spremembe:

merilo: 1:100 št. risbe: 02.10



abs. kota. PRITLIČJA:  $\pm 0,0 = +6,05$  m n.v.  
abs. kota. SPODNJEGA PRITLIČJA:  $-3,13 = +2,92$  m n.v.

projektant:  
**OČRT** Z.O.O. Muzejski trg 4, 6000 Koper

naročnik:  
Ortopedska bolnišnica Valdoltra  
Jadranska cesta 31, 6280 Ankaran

naziv gradnje:  
CENTER HIPERBARIČNE MEDICINE (na parceli št. 842/1, k.o. Oltra)

vrsta gradnje:  
NOVOGRADNJA - PRIZIDAVA, REKONSTRUKCIJA

pooblaščen arhitektka:  
Janja Orel, univ. dipl. inž. arh., ZAPS PA\*1698

vrsta dokumentacije:  
DGD  
(dokumentacija za pridobitev gradbenega dovoljenja)


št. projekta:  
25-03

tehnični prikaz:  
NOVO STANJE - J FASADA

Datum projekta:  
september 2025

Datum spremembe:

merilo: 1:100 št. risbe: 02.11

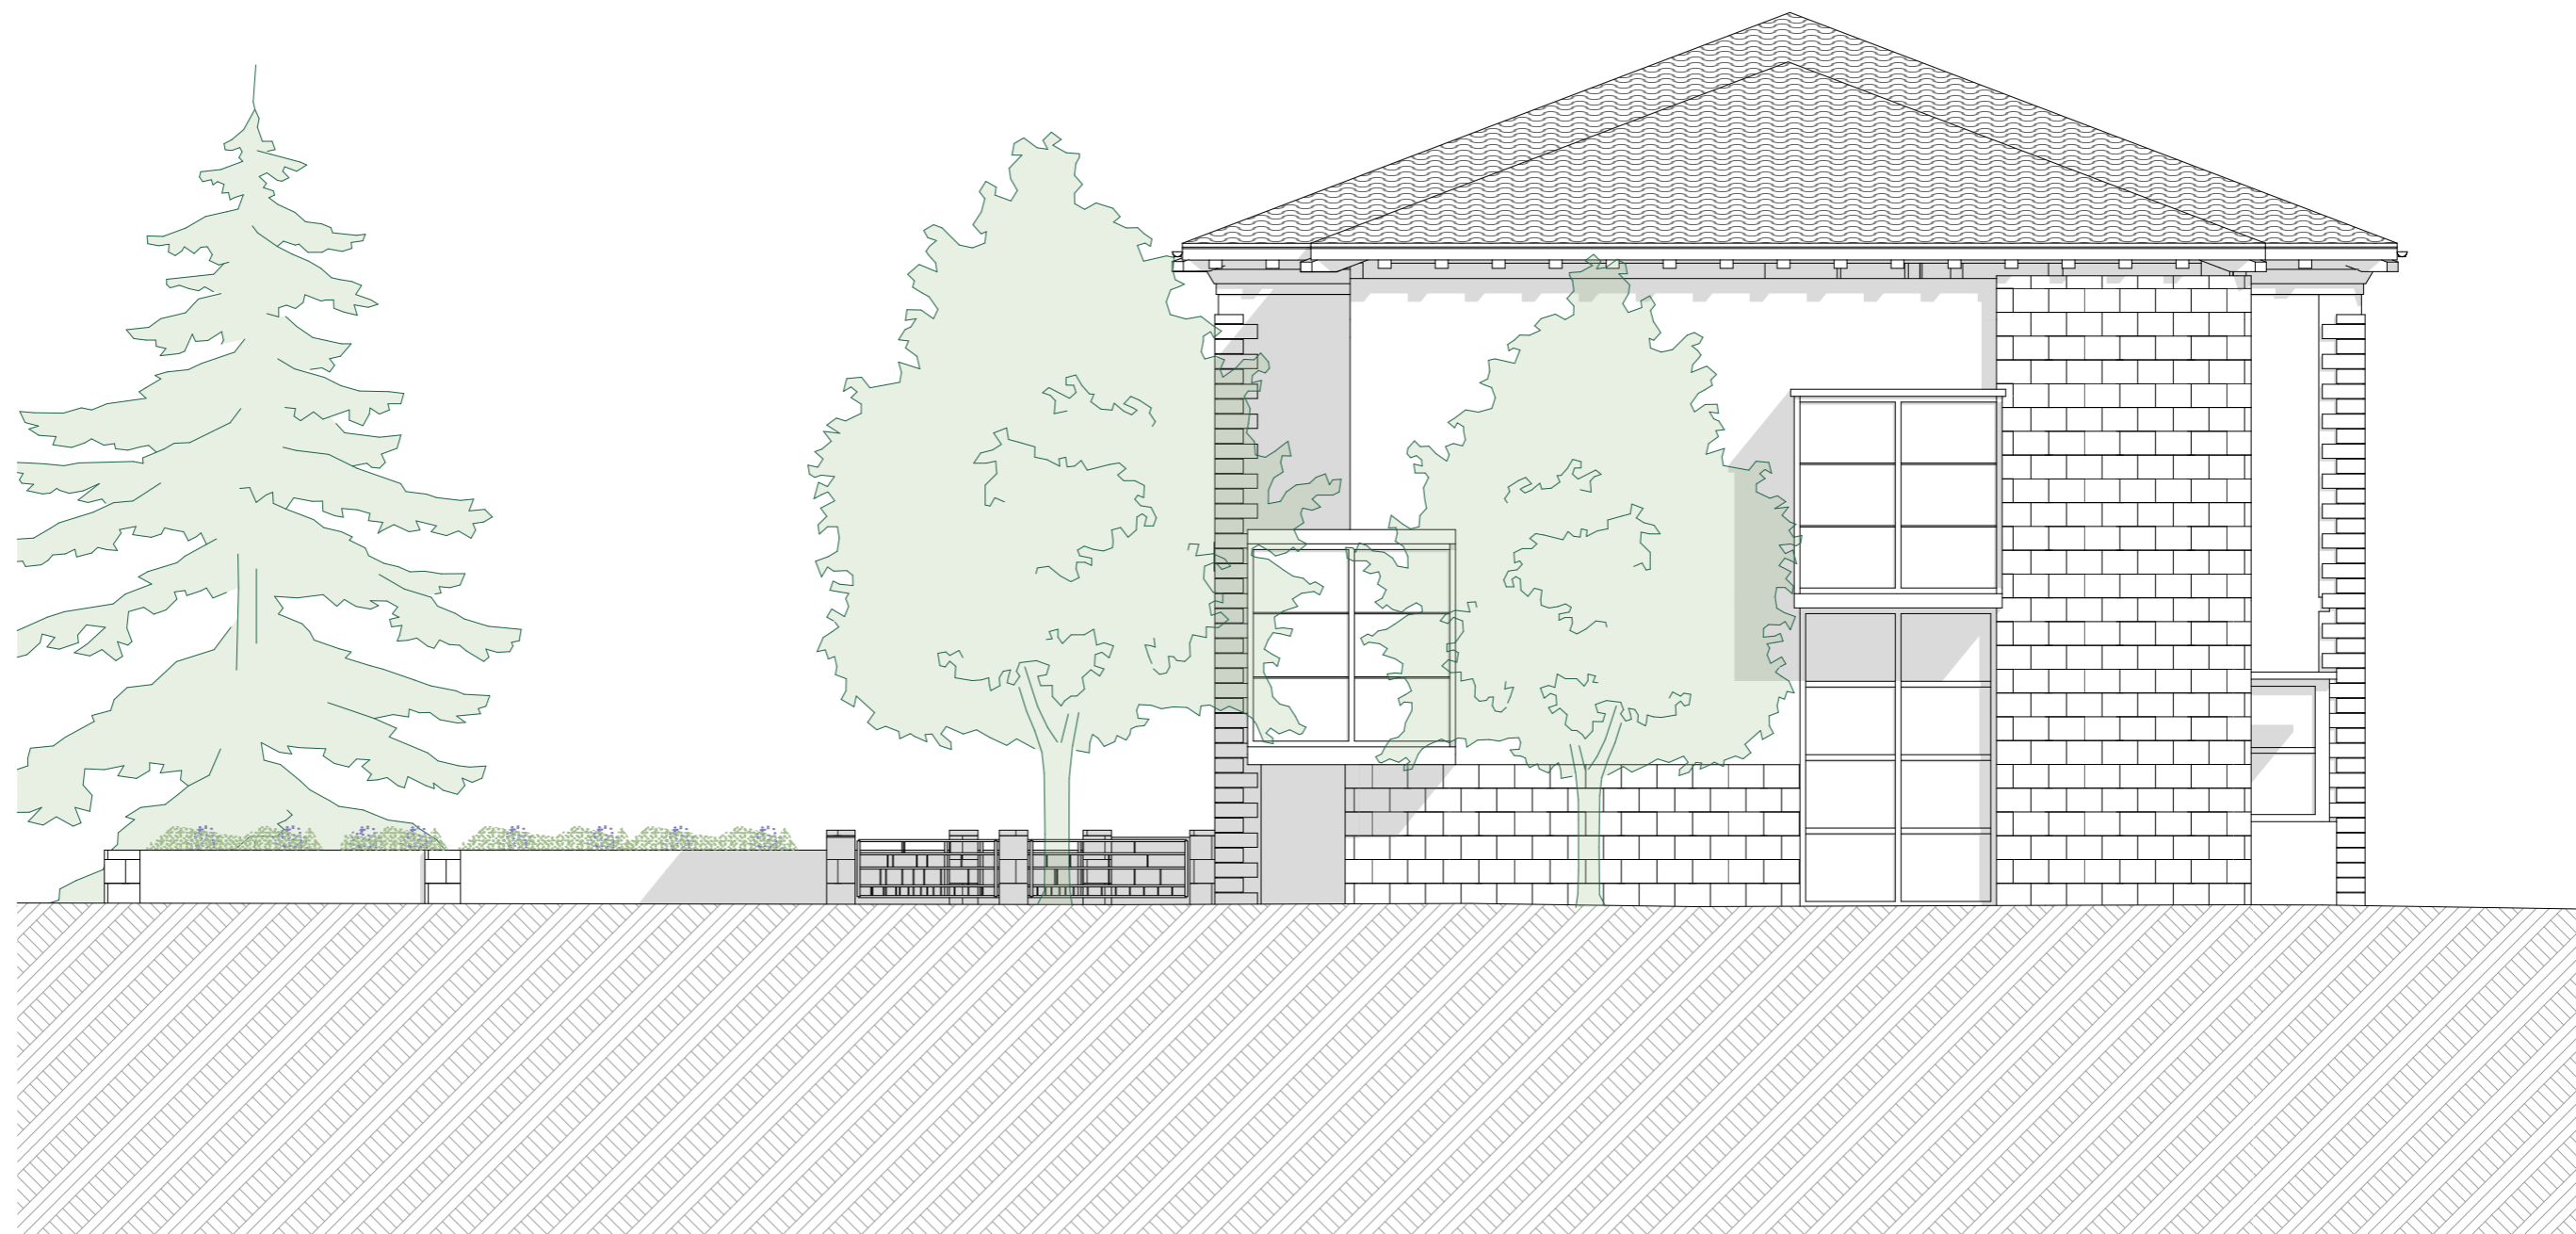

abs. kota. PRITLIČJA:  $\pm 0,0 = +6,05$  m n.v.  
abs. kota. SPODNJEGA PRITLIČJA:  $-3,13 = +2,92$  m n.v.

projektant:  
**OCRT** z.o.o. Muzejski trg 4, 6000 Koper

naročnik:  
Ortopedska bolnišnica Valdoltra  
Jadranska cesta 31, 6280 Ankaran

naziv gradnje:  
CENTER HIPERBARIČNE MEDICINE (na parceli št. 842/1, k.o. Oltra)

vrsta gradnje:  
NOVOGRADNJA - PRIZIDAVA, REKONSTRUKCIJA

pooblaščen arhitektka:  
Janja Orel, univ. dipl. inž. arh., ZAPS PA\*1698

vrsta dokumentacije:  
DGD  
(dokumentacija za pridobitev gradbenega dovoljenja)

št. projekta:  
25-03

tehnični prikaz:  
NOVO STANJE - V FASADA

Datum projekta:  
september 2025

Datum spremembe:

merilo: 1:100

št. risbe: 02.12



abs. kota. PRITLIČJA:  $\pm 0,0 = +6,05$  m n.v.  
abs. kota. SPODNJEGA PRITLIČJA:  $-3,13 = +2,92$  m n.v.

projektant:  
**OCRT** z.o.o. Muzejski trg 4, 6000 Koper

naročnik:  
Ortopedska bolnišnica Valdoltra  
Jadranska cesta 31, 6280 Ankaran

naziv gradnje:  
CENTER HIPERBARIČNE MEDICINE (na parceli št. 842/1, k.o. Oltra)

vrsta gradnje:  
NOVOGRADNJA - PRIZIDAVA, REKONSTRUKCIJA

pooblaščen arhitektka:  
Janja Orel, univ. dipl. inž. arh., ZAPS PA\*1698

vrsta dokumentacije:  
DGD  
(dokumentacija za pridobitev gradbenega dovoljenja)

št. projekta:  
25-03

tehnični prikaz:  
NOVO STANJE - V FASADA JUŽNEGA PRIZIDKA

Datum projekta:  
september 2025

Datum spremembe:

merilo:

1:100

št. risbe:

02.13



abs. kota. PRITLIČJA:  $\pm 0,0 = +6,05$  m n.v.  
abs. kota. SPODNJEGA PRITLIČJA:  $-3,13 = +2,92$  m n.v.

projektant:  
**OCRT** z.o.o. Muzejski trg 4, 6000 Koper

naročnik:  
Ortopedska bolnišnica Valdoltra  
Jadranska cesta 31, 6280 Ankaran

naziv gradnje:  
CENTER HIPERBARIČNE MEDICINE (na parceli št. 842/1, k.o. Oltra)

vrsta gradnje:  
NOVOGRADNJA - PRIZIDAVA, REKONSTRUKCIJA

pooblaščen arhitektka:  
Janja Orel, univ. dipl. inž. arh., ZAPS PA\*1698

vrsta dokumentacije:  
DGD  
(dokumentacija za pridobitev gradbenega dovoljenja)

št. projekta:  
25-03

tehnični prikaz:  
NOVO STANJE - POGLED JUGOZAHOD

Datum projekta:  
september 2025

Datum spremembe:

merilo:

št. risbe:

02.14



abs. kota. PRITLICJA:  $\pm 0,0 = +6,05$  m n.v.  
abs. kota. SPODNJEGA PRITLIČJA:  $-3,13 = +2,92$  m n.v.

projektant:  
**OCRT** z.o.o. Muzejski trg 4, 6000 Koper

naročnik:  
Ortopedska bolnišnica Valdoltra  
Jadranska cesta 31, 6280 Ankaran

naziv gradnje:  
CENTER HIPERBARIČNE MEDICINE (na parceli št. 842/1, k.o. Oltra)

vrsta gradnje:  
NOVOGRADNJA - PRIZIDAVA, REKONSTRUKCIJA

pooblaščen arhitektka:  
Janja Orel, univ. dipl. inž. arh., ZAPS PA\*1698

vrsta dokumentacije:  
DGD  
(dokumentacija za pridobitev gradbenega dovoljenja)  
št. projekta:  
25-03

tehnični prikaz:  
**NOVO STANJE - POGLED ZAHOD**

Datum projekta:  
september 2025

Datum spremembe:

merilo:

št. risbe: **02.15**



abs. kota. PRITLIČJA:  $\pm 0,0 = +6,05$  m n.v.  
abs. kota. SPODNJEGA PRITLIČJA:  $-3,13 = +2,92$  m n.v.

projektant:  
**OCRT** z.o.o. Muzejski trg 4, 6000 Koper

naročnik:  
Ortopedska bolnišnica Valdoltra  
Jadranska cesta 31, 6280 Ankaran

naziv gradnje:  
CENTER HIPERBARIČNE MEDICINE (na parceli št. 842/1, k.o. Oltra)

vrsta gradnje:  
NOVOGRADNJA - PRIZIDAVA, REKONSTRUKCIJA

pooblaščen arhitektka:  
Janja Orel, univ. dipl. inž. arh., ZAPS PA\*1698

vrsta dokumentacije:  
DGD  
(dokumentacija za pridobitev gradbenega dovoljenja)

št. projekta:  
25-03

tehnični prikaz:  
NOVO STANJE - POGLED JUG

Datum projekta:  
september 2025

Datum spremembe:

merilo:

št. risbe: 02.16