PRILOGA 1A

NASLOVNA STRAN PROJEKTNE DOKUMENTACIJE

INVESTITOR		
INVESTITOR 1		
ime in priimek ali naziv družbe		**Občina Žetale**
naslov ali poslovni naslov družbe		**Žetale 4, 2287 Žetale**
PODATKI O GRADNJI		
naziv gradnje		**Sanacija javne poti 741 361 Peklača – Prevoršek, v občini Žetale od** km 0+000 do km 1+842
naziv gradnje se določi po namenu glavnega objekta		
VRSTE GRADNJE	☑	**VZDRŽEVALNA DELA V JAVNO KORIST**
označiti vse ustrezne vrste gradnje		
PODATKI O PROJEKTNI DOKUMENTACIJI		
vrsta dokumentacije (DPP, DGD, PZI, PZO, PID, DL)		PZI
številka projekta		1159/25
datum izdelave		Junij 2025
datum spremembe		
PODATKI O PROJEKTANTU		
projektant (naziv družbe)		Trasa d.o.o.
naslov		Kettejeva ul. 16, 2000 Maribor
odgovorna oseba projektanta		**Dr. Bojan Žlender, u.d.i.g.**
podpis odgovorne osebe projektanta		TRASA d.o.o.

PODATKI O IZDELOVALCU OSNOVNEGA PRIKAZA / NAČRTA	
izdelovalec osnovnega prikaza / načrta	**Dr. Bojan Žlender, u.d.i.g.**
identifikacijska številka	IZS G-2200
projektant izdelovalca osnovnega načrta (naziv družbe)	Trasa d.o.o.
naslov	Kettejeva ul. 16, 2000 Maribor
PODATKI O VODJI PROJEKTIRANJA	
VODJA PROJEKTIRANJA	**Dr. Bojan Žlender, u.d.i.g.**
identifikacijska številka	IZS G-2200
podpis vodje projektiranja	dr. BOJAN ŽLENDER univ. dipl. inž. grad. IZS G-2200

PRILOGA 1B

UDELEŽENI STROKOVNJAKI
PRI PROJEKTIRANJU

UDELEŽENI STROKOVNJAKI PRI PROJEKTIRANJU	
POOBLAŠČENI INŽENIRJI S PODROČJA GRADBENIŠTVA	
ime in priimek, strokovna izobrazba, identifikacijska številka	**dr. Bojan Žlender, univ.dipl.inž.grad., IZS G-2200**
navedba gradiv, ki so jih izdelali	**0/2 Zbirni načrt - Načrt sanacije ceste in cestne brežine**
	Poročilo o analizi vpliva podnebnih sprememb na načrt in izvedbo sanacije
	Načrt gospodarjenja z gradbenimi odpadki
	Elaborat preprečevanja in zmanjševanja delcev iz gradbišč
POOBLAŠČENI INŽENIRJI S PODROČJA GEOTEHNOLOGIJE IN RUDARSTVA	
ime in priimek, strokovna izobrazba, identifikacijska številka	**dr. Bojan Žlender, univ.dipl.inž.grad., IZS G-2200**
navedba gradiv, ki so jih izdelali	**Geološko geotehnično poročilo z dimenzioniranjem voziščne** konstrukcije
POOBLAŠČENI INŽENIRJI S PODROČJA GEODEZIJE	
ime in priimek, strokovna izobrazba, identifikacijska številka	**Radivoje Drača univ.dipl.inž geod., IZS Geo 0195**
navedba gradiv, ki so jih izdelali	**Geodetski načrt**
STROKOVNI SODELAVEC IZ PODROČJA VARNOSTI IN ZDRAVJA PRI DELU	
ime in priimek, strokovna izobrazba, identifikacijska številka	Dejan Paj, 60401-94/2023
navedba gradiv, ki so jih izdelali	**E6 Varnostni načrt**

TRASA d.o.o.

projektiranje | inženiring | storitve

Kettejeva 16, 2000 Maribor | biro@trasa.si | Tel.: 02| 320 26 10 Fax: 02| 320 26 11

IZJAVA ODGOVORNEGA VODJE PROJEKTA

Odgovorni vodja projekta: Dr. Bojan Žlender, univ.dipl.inž.grad. (IZS G 2200) izjavljam, da se bodo dela za objekt:

Sanacija javne poti 741 361 Peklača – Prevoršek, v občini Žetale od km 0+000 do km 1+842,
št. projekta 1159/25, Junij 2025, projektant TRASA d.o.o., Kettejeva ulica 16, 2000 Maribor,

skladno z Zakonom o cestah (ZCes-2) *Uradni list RS, št. 132/22, 140/22 – ZSDH-1A, 29/23 in 78/23 – ZUNPEOVE,* izvajala kot vzdrževalna dela v javno korist brez pridobivanja gradbenega dovoljenja.

Maribor, junij 2025

odgovorni vodja projekta
Dr. Bojan Žlender, univ.dipl.inž.grad.

PRILOGA 2B

IZJAVA PROJEKTANTA
IN VODJE PROJEKTIRANJA V PZI

PROJEKTANT	
projektant (naziv družbe)	Trasa d.o.o.
naslov	Kettejeva ul. 16, 2000 Maribor
odgovorna oseba projektanta	**dr. Bojan Žlender, u.d.i.g.**

IN VODJA PROJEKTIRANJA	
vodja projektiranja	**dr. Bojan Žlender, u.d.i.g.**

IZJAVLJAVA:

da je projektna dokumentacija za izvedbo gradnje (PZI):

številka projekta	1159/25
datum izdelave	**Junij** 2025

- skladna z zahtevami prostorskega izvedbenega akta;

- da so bili v izdelavo projektne dokumentacije vključeni ustrezni pooblaščeni arhitekti, pooblaščeni krajinski arhitekti in pooblaščeni inženirji s področja gradbeništva, elektrotehnike, strojništva, tehnologije, požarne varnosti, geotehnologije in rudarstva, geodezije ali prometnega inženirstva ter strokovnjaki z drugih strokovnih področij, katerih strokovne rešitve so glede na namen in zahtevnost *objekta ter namen izdelave projektne dokumentacije potrebni, tako da je ta izdelana celovito in medsebojno usklajena, in*

- da je s projektno dokumentacijo v celoti zagotovljeno izpolnjevanje bistvenih in drugih zahtev objekta.

vodja projektiranja	**dr. Bojan Žlender, u.d.i.g.**
identifikacijska številka	IZS G-2200
podpis vodje projektiranja	dr. BOJAN ŽLENDER univ. dipl. inž. grad. IZS G-2200
odgovorna oseba projektanta	**dr. Bojan Žlender, u.d.i.g.**
podpis odgovorne osebe projektanta	TRASA d.o.o.

KAZALO VSEBINE

0/2 ZBIRNI NAČRT S PODROČJA GRADBENIŠTVA
NAČRT SANACIJE CESTE IN CESTNE BREŽINE

KAZALO ZBIRNEGA NAČRTA

PZI - Načrt gradbeništva - Načrt sanacije javne poti

1A	**Naslovna stran načrta (S.1)**		
1B	**Podatki o udeležencih, gradnji in dokumentaciji (S.2)**		
2B	Izjava projektanta in vodje projektiranja v PZI (S.5)		
3.1	**Kazalo vsebine zbirnega načrta s področja gradbeništva - Načrt sanacije javne poti (S.3.1)**		
3	Kazalo vsebine projekta (S.3.2)		
4A	**Splošni podatki o gradnji (S.5.1.1)**		
4B	Podatki o objektih (S.5.1.2)		
4C	**Podatki o zemljiščih (S.5.1.3)**		
	Pooblastilo, Kopije projektnih pogojev (S.4)		
	Kopije pridobljenih mnenj (S.5.2)		
T.1.1	**Tehnično poročilo**		
T.2.1	Projektantski popis s predizmerami		
T.2.2.	**Predračun z rekapitulacijo stroškov**		
G RISBE			
G	Risbe	Merilo	Listi
G.101	Pregledna situacija	M 1: 5000	G.1-1/1
G.102	Gradbena situacija	M 1:500	G.2-1/4 do 4/4
G.104	Situacija komunalnih vodov	M 1:500	G.3-1/4 do 4/4
G.105	Katastrska situacija	M 1:500	G.4-1/4 do 4/4
P.106	Tabela prizadetih parcel		
G.106	**Zakoličbena situacija**	M 1:500	G.5-1/4 do 4/4
P.106	**Točke zakoličbe**		
G.131	**Karakteristični prerez**	M 1:50	G.6-1/1
G.132	**Prečni profil**	M 1:500	G.7-1/10 do 10/10
G.142	**Vzdolžni profil**	M 1:1000/100	G.8-1/5 do 5/5

po potrebi dodaj vrstice

PRILOGA 3

KAZALO VSEBINE PROJEKTA

KAZALO NAČRTOV

PZI

po potrebi dodati vrstice

naziv načrta	številka načrta
0/2 - Zbirni načrt –Načrt sanacije javne poti	1159/25

po potrebi dodati vrstice

PID

navesti tiste načrte, ki so dopolnjeni ali izdelani na novo

naziv načrta	številka načrta

KAZALO ELABORATOV IN ŠTUDIJ

PZI

po potrebi dodati vrstice

naziv elaborata, študije	št.
E1 Geološko geotehnični elaborat z dimenzioniranjem voziščne konstrukcije	1159/25G
E2 Geodetski načrt	329-25
E3 Načrt gospodarjenja z gradbenimi odpadki	1159/25O
E4 Elaborat preprečevanja in zmanjševanja delcev iz gradbišč	1159/25ED
E5 Poročilo o analizi vpliva podnebnih sprememb na načrt in izvedbo sanacije	1159/25PS
E6 Varnostni načrt	23/2025

po potrebi dodati vrstice

naziv elaborata, študije	št.

po potrebi dodati vrstice

PRILOGA 4A

SPLOŠNI PODATKI O GRADNJI

PODATKI O GRADNJI	
naziv gradnje	**Sanacija javne poti 741 361 Peklača – Prevoršek, v občini Žetale od** km 0+000 do km 1+842
kratek opis gradnje	**Sanacija javne poti 741 361 Peklača – Prevoršek. Dolžina 1851 m, poteka skozi izrazito strmo hribovito območje. Nahaja se na erozijskem območju, kjer so potrebni zahtevni zaščitni ukrepi. Na posameznih odsekih se nakazujejo posamični usadi.**
navedba objektov in njihovih značilnosti	
glavni objekt, če je določen	javna pot
klasifikacija objekta po CC-SI	21121
pomožni objekti	
naštej	
objekt z vplivi na okolje	ne
kratek opis spremembe zaradi večjih odstopanj od gradbenega dovoljenja	
izpolniti, če gre za spremembo gradbenega dovoljenja	
kratek opis pripravljalnih del	
izpolniti, če gre za dokumentacijo, ki se nanaša samo na pripravljalna dela	
PROSTORSKI AKT	
prostorski akt	
EUP	
namenska raba	

K DOKUMENTACIJI JE TREBA PRIDOBITI NASLEDNJA MNENJA

izpolniti v DPP, DGD in PZI, če je za poseg relevantno

SKLADNOST S PROSTORSKIMI AKTI		
OBČINA	☑	SKLADNOST S PROSTORSKIMI AKTI

VAROVANA, VARSTVENA IN OGROŽENA OBMOČJA, VODNA IN PRIOBALNA ZEMLJIŠČA		
VARSTVO KULTURNE DEDIŠČINE - POSEG	☐	KULTUROVARSTVENO MNENJE ZA POSEG
VARSTVO KULTURNE DEDIŠČINE - RAZISKAVA IN ODSTRANITEV	☐	KULTURNOVARSTVENO MNENJE ZA RAZISKAVO IN ODSTRANITEV
VARSTVO NARAVE	☑	NARAVOVARSTVENO MNENJE
VARSTVO PODZEMNIH JAM	☐	MNENJE ZA POSEG V JAME
VARSTVO VODA	☑	VODNO MNENJE
VARSTVO GOZDOV	☑	MNENJE ZA GRADNJO V GOZDNEM PROSTORU
RIBIŠKI OKOLIŠ	☐	**MNENJE ZA GRADNJO IN DRUGE POSEGE NA OBMOČJU RIBIŠKEGA OKOLIŠA**
OKOLJE DIVJADI	☐	MNENJE ZA POSEGE V OKOLJE DIVJADI
OBMOČJE MEJNEGA PREHODA	☐	**MNENJE ZA GRADNJO NA OBMOČJU MEJNEGA PREHODA**
CARINA	☐	MNENJE ZA GRADNJO OBJEKTOV V PROSTI CONI CARINSKEGA **OBMOČJA UNIJE**
LETALIŠČA	☐	**MNENJE ZA GRADNJO V OBMOČJU IZKLJUČNE, OMEJENE IN** NADZOROVANE RABE
OVIRE ZA ZRAČNI PROMET	☐	**MNENJE ZA POSTAVLJANJE OVIR ZA ZRAČNI PROMET**
VARNOST PLOVBE	☐	**MNENJE ZA GRADNJO ALI OBNOVO OBJEKTOV PRISTANIŠKE** INFRASTRUKTURE ALI OBJEKTOV, KI LAHKO VPLIVAJO NA VARNOST PLOVBE NA OBALI ALI V MORJU
OBJEKT V MEJAH RUDNIŠKEGA PROSTORA	☐	**MNENJE ZA GRADNJO V MEJAH RUDNIŠKEGA PROSTORA**
OBJEKT V VAROVALNEM PASU ŽIČNIŠKE NAPRAVE	☐	**MNENJE ZA GRADNJO Z VIDIKA VAROVANJA ŽIČNIC**
DRUGO (NAVEDI)	☐	

VAROVALNI PASOVI INFRASTRUKTURE		
VODOVOD	☐	MNENJE
ELEKTRIKA	☑	MNENJE Z VIDIKA VAROVANJA ENERGETSKIH SISTEMOV
PLIN	☐	MNENJE Z VIDIKA VAROVANJA ENERGETSKIH SISTEMOV
TOPLOVOD	☐	MNENJE
FEKALNE VODE	☐	MNENJE
METEORNE VODE	☐	MNENJE
KOMUNIKACIJSKI VODI	☑	MNENJE
JAVNE CESTE	☐	MNENJE ZA GRADNJO Z VIDIKA VAROVANJA JAVNIH CEST
ŽELEZNICE - GRADNJA	☐	**MNENJE ZA GRADNJO V PRAGOVNEM PASU ŽELEZNICE**
ŽELEZNICE	☐	MNENJE ZA ZAGOTAVLJANJE INTEROPERABILNOSTI IN VARNOSTI
DRUGO (NAVEDI)	☐	

PRIKLJUČEVANJE NA INFRASTRUKTURO		
VODOVOD	☐	**MNENJE ALI SOGLASJE ZA PRIKLJUČITEV**
ELEKTRIKA	☐	**MNENJE ALI SOGLASJE ZA PRIKLJUČITEV**
PLIN	☐	**MNENJE ALI SOGLASJE ZA PRIKLJUČITEV**
TOPLOVOD	☐	**MNENJE ALI SOGLASJE ZA PRIKLJUČITEV**
FEKALNE VODE	☐	**MNENJE ALI SOGLASJE ZA PRIKLJUČITEV**
METEORNE VODE	☐	**MNENJE ALI SOGLASJE ZA PRIKLJUČITEV**
DOSTOP	☐	**MNENJE ALI SOGLASJE ZA PRIKLJUČITEV**
KOMUNIKACIJE	☐	**MNENJE ALI SOGLASJE ZA PRIKLJUČITEV**
DRUGO (NAVEDI)	☐	
	☐	

PRILOGA 4B

PODATKI O STAVBAH, **GRADBENO INŽENIRSKIH OBJEKTIH** IN ZUNANJI UREDITVI

podatki se vpisujejo za vsak objekt posebej, pri čemer se uporabi ustrezna predloga glede na vrsto objekta (stavbe, gradbeno inženirski objekti, zunanja ureditev)

GRADBENO INŽENIRSKI OBJEKT

rubriko dodati za vsako stavbo posebej

OSNOVNI PODATKI O GRADBENO INŽENIRSKEM OBJEKTU	
imenovanje objekta	**Sanacija javne poti 741 361 Peklača – Prevoršek, v občini Žetale od** km 0+000 do km 1+842
kratek opis objekta	**Sanacija javne poti 741 361 Peklača – Prevoršek. Dolžina 1851 m, poteka skozi izrazito strmo hribovito območje. Nahaja se na erozijskem območju, kjer so potrebni zahtevni zaščitni ukrepi. Na posameznih odsekih se nakazujejo posamični usadi.**
v opisu objekta se navedejo podatki, pomembni za presojo mnenjedajalcev in upravnega organa	
klasifikacija po CC-SI	21121
glavni ali pomožni objekt	krajevna cesta
vrsta gradnje	rekonstrukcija
zahtevnost objekta	manj zahteven
razvrstitev glede na požarno zahtevnost	/
razvrstitev glede na univerzalno graditev in rabo objektov	/
ZNAČILNOSTI ZA GRADBENO INŽENIRSKE OBJEKTE	
višina	/
širina	**skupna širina cca 3,50** m
globina	/
dolžina	1842 m
nosilni razpon	/
bruto tlorisna površina	/
bruto prostornina	/
opis zmogljivosti (pretok, tlak, premer, napetost, PE ipd.)	/
NAVEDBA PODLAG ZA PROJEKTIRANJE	
Samo v PZI, navede se ali so bile pri projektiranju uporabljene tehnične smernice oziroma zadnje stanje gradbene tehnike.	
uporaba evrokodov ali drugih pravil v zvezi z zagotavljanjem mehanske odpornosti in stabilnosti pri projektiranju	/
druge tehnične smernice	**navedeno v tehničnem poročilu**

PRILOGA 4C

PODATKI O ZEMLJIŠČIH

SEZNAM A: OBJEKTI IN ZUNANJA UREDITEV OBJEKTA (GRADBENA PARCELA)	
katastrska občina	**Kočice (498)**
parc. št.	258, 257/2, 256, 255/1, 1518, 254, 250/1, 248, 1530, 240, 244, 247, 278/2, 1529, 282, 243, 242, 1529, 121/2, 235, 121/6, 121/5, 121/8, 121/7, 121/1, *18/7, 234, *18/5, 119, 212, 1519, 123, 118, *16, 135, 136, 137/1, 141/2, 142, 131, 144, 105, 103, 1524, 148/2, *13/4, 102/2, 150, 161, 151, 160, 162, 158, 168
katastrska občina	Dolena (452)
parc.št.	1149/1, 1148, 1147
po potrebi dodati vrstice	
velikost gradbene parcele m^2	

GRADBENA PARCELA - ENA ALI VEČ PARCEL			
katastrska občina	parc. št.	parcela m2	območje gradbene parcele m^2
po potrebi dodati vrstice			

GRADBENA PARCELA - OBMOČJA STVARNE SLUŽNOSTI			
katastrska občina	parc. št.	parcela m2	območje gradbene parcele m^2
po potrebi dodati vrstice			

GRADBENA PARCELA - OBMOČJA STAVBNIH PRAVIC			
katastrska občina	parc. št.	parcela m2	območje gradbene parcele m^2
po potrebi dodati vrstice			

SEZNAM B: POTEKI PRIKLJUČKOV NA INFRASTRUKTURO ZARADI ZAGOTAVLJANJA KOMUNALNE OSKRBE IN PRIKLJUČEVANJA NA INFRASTRUKTURO

obstoječi priključki, ki se ne spreminjajo, se ne vpisujejo; vpisati potek priključkov od objekta do mesta priključevanja

OSKRBA S PITNO VODO			
predvidena komunalna oskrba			
kapaciteta, prerez, širina, moč ipd.	način priključevanja	k. o. mesta priključevanja	parc. št. mesta priključevanja
POTEK PRIKLJUČKA			
katastrska občina			
parc. št.			
po potrebi dodati vrstice			

ELEKTRIKA			
predvidena komunalna oskrba			
kapaciteta, prerez, širina, moč ipd.	način priključevanja	k. o. mesta priključevanja	parc. št. mesta priključevanja
POTEK PRIKLJUČKA			
katastrska občina			
parc. št.			

po potrebi dodati vrstice

PLIN			
predvidena komunalna oskrba			
kapaciteta, prerez, širina, moč ipd.	način priključevanja	k. o. mesta priključevanja	parc. št. mesta priključevanja
POTEK PRIKLJUČKA			
katastrska občina			
parc. št.			

po potrebi dodati vrstice

TOPLOVOD			
predvidena komunalna oskrba			
kapaciteta, prerez, širina, moč ipd.	način priključevanja	k. o. mesta priključevanja	parc. št. mesta priključevanja
POTEK PRIKLJUČKA			
katastrska občina			
parc. št.			

po potrebi dodati vrstice

DRUGA OSKRBA Z ENERGIJO			
predvidena komunalna oskrba			
kapaciteta, prerez, širina, moč ipd.	način priključevanja	k. o. mesta priključevanja	parc. št. mesta priključevanja
POTEK PRIKLJUČKA			
katastrska občina			
parc. št.			

po potrebi dodati vrstice

ODVAJANJE FEKALNIH VODA			
predvidena komunalna oskrba			
kapaciteta, prerez, širina, moč ipd.	način priključevanja	k. o. mesta priključevanja	parc. št. mesta priključevanja
POTEK PRIKLJUČKA			
katastrska občina			
parc. št.			

po potrebi dodati vrstice

ODVAJANJE METEORNIH VODA			
predvidena komunalna oskrba			
kapaciteta, prerez, širina, moč ipd.	način priključevanja	k. o. mesta priključevanja	parc. št. mesta priključevanja
POTEK PRIKLJUČKA			
katastrska občina			
parc. št.			

po potrebi dodati vrstice

KOMUNIKCACIJSKI VODI			
predvidena komunalna oskrba			
kapaciteta, prerez, širina, moč ipd.	način priključevanja	k. o. mesta priključevanja	parc. št. mesta priključevanja
POTEK PRIKLJUČKA			
katastrska občina			
parc. št.			

po potrebi dodati vrstice

DOSTOP DO JAVNE POTI ALI CESTE			
predvidena komunalna oskrba			
kapaciteta, prerez, širina, moč ipd.	način priključevanja	k. o. mesta priključevanja	parc. št. mesta priključevanja
POTEK PRIKLJUČKA			
katastrska občina			
parc. št.			
po potrebi dodati vrstice			
ZBIRANJE KOM. ODPADKOV			
kapaciteta, prerez, širina, moč ipd.		k. o. mesta odvzema	parc. št. mesta odvzema
po potrebi dodati vrstice			
DRUGO (NAVEDI)			
predvidena komunalna oskrba			
kapaciteta, prerez, širina, moč ipd.	način priključevanja	k. o. mesta priključevanja	parc. št. mesta priključevanja
POTEK PRIKLJUČKA			
katastrska občina			
parc. št.			
po potrebi dodati vrstice			

SEZNAM C: PRESTAVITVE INFRASTRUKTURNIH OBJEKTOV

navede se samo vrsta infrastrukture, ki se prestavlja, navesti zemljišča prestavljenega voda

vrsta infrastrukture	
katastrska občina	
parc. št.	
po potrebi dodati vrstice	

SEZNAM D: OBMOČJE GRADBIŠČA IZVEN SEZNAMA A

izpolniti samo v DGD in PZI; zemljišča, na katerih se bo izvajala samo gradnja ali prestavitev infrastrukturnih objektov se ne vpisuje

katastrska občina	
parc. št.	
po potrebi dodati vrstice	

SEZNAM E: ZEMLJIŠČA ZA DRUGE UREDITVE

Seznam se izpolni samo v DGD, ne pri nezahtevnih objektih in spremembi namembnosti. Vpišejo se zemljišča za ureditve, ki jih je treba izvesti

katastrska občina	
parc. št.	
po potrebi dodati vrstice	

Kettejeva 16, 2000 Maribor | biro@trasa.si | Tel.: 02| 320 26 10 Fax: 02| 320 26 10

S.4	POOBLASTILO, KOPIJE PROJEKTNIH POGOJEV

Kettejeva 16, 2000 Maribor | biro@trasa.si | Tel.: 02| 320 26 10 Fax: 02| 320 26 10

- **POOBLASTILO**

OBČINA ŽETALE
Žetale 4
2287 ŽETALE
tel.: (02) 795-32-80
fax.: (02) 795-32-85
e-pošta: info.zetale@zetale.si

Številka: 432-10/2025-12

POOBLASTILO

Pooblaščam družbo TRASA d.o.o., Kettejeva 16, Maribor, da nas zastopa v vseh upravnih postopkih pridobivanja vseh potrebnih projektnih pogojev, mnenj in soglasij za ureditev cest:

- JP 741332 Odcep Papež,
- JP 741361 Peklača-Prevoršek,
- JP 741621 Krhiče-Plavčak-Kojc

Žetale, 3. 6. 2025

OBČINA ŽETALE ŽUPAN

Občina Žetale
Župan:
Anton Butolen

Kettejeva 16, 2000 Maribor | biro@trasa.si | Tel.: 02| 320 26 10 Fax: 02| 320 26 10

- **KOPIJE PROJEKTNIH POGOJEV**

PRILOGA 8B

PROJEKTNI POGOJI PRISTOJNEGA MNENJEDAJALCA

MNENJEDAJALEC	
navedba mnenjedajalca	**Zavod za gozdove Slovenije, Območna enota** Maribor (v nadaljevanju: Zavod)
naslov	**Tyrševa 15, 2000 Maribor**
št. projektnih pogojev	3407-1876/2025-2
datum	17. julij 2025
predpis oz. podlaga za projektne pogoje	– 42**. člena Gradbenega zakona (Uradni list RS, št.** 199/21, 105/22 **– ZZNŠPP, 133/23,** 85/24 **–** ZAID-A in 47/25 **–** odl. US; GZ-1), – **21. člena Zakona o gozdovih (Uradni list RS, št. 30/93 in nasl**.; ZG)
postopek vodil	dr. Mateja Cojzer
podpis	
odgovorna oseba mnenjedajalca	m**ag. Igor Kopše**
podpis	

INVESTITOR	
INVESTITOR 1	
ime in priimek ali naziv družbe	**Občina Žetale**
naslov ali poslovni naslov družbe	**Žetale 4, 2287 Žetale**
INVESTITOR 2	
ime in priimek ali naziv družbe	
naslov ali poslovni naslov družbe	
INVESTITOR 3	
ime in priimek ali naziv družbe	
naslov ali poslovni naslov družbe	

POOBLAŠČENEC	
podatki se vpišejo, kadar je imenovan pooblaščenec	
ime in priimek ali naziv družbe	Trasa d.o.o.
naslov ali poslovni naslov družbe	Kettejeva ul. 16, 2000 Maribor

PODATKI O GRADNJI	
naziv gradnje	Sanacija javne poti JP 741361 Pekl**ača–Prevoršek**
kratek opis gradnje	Občinska cesta JP 741361 Peklača–Prevoršek (v k.o. 498 Kočice), dolžine 1851 m, poteka po zelo strmem hribovitem terenu, nahaja se na erozijskem območju, kjer so potrebni zahtevni zaščitni ukrepi. Na določenih predelih se nakazujejo posamični usadi.

PODATKI O DOKUMENTACIJI - DPP (projektna dokumentacija za pridobitev projektnih in drugih pogojev)	
številka projekta	1159/25
datum izdelave	junij 2025
projektant (naziv družbe)	Trasa d.o.o.
POGOJI ZA PRIPRAVO PROJEKTNE DOKUMENTACIJE, GRADNJO IN UPORABO OBJEKTA	
pogoji za DGD	/
pogoji za PZI	/
pogoji za izvajanje gradnje	- Zaradi ureditve vozišča javne ceste, ureditve odvodnjavanja meteornih voda in zaščite ter morebitne prestavitve tangiranih komunalnih vodov, na načrtovanem območju ni dovoljeno posegati v gozd izven samega območja sanacije (sečnja zaradi gradbenih dovozov, gradnje pomožnih objektov). - Pri prečkanju gozdnih prometnic se je potrebno izogniti objektom za odvodnjavanje meteornih voda. - Odvajanje meteornih voda iz planuma ceste, zalednih voda iz območja nad cesto in izcednih voda iz drenaž mora biti urejeno tako, da ne bo prišlo do zamakanja nižje ležečih gozdnih površin oziroma nižje ležečih gozdnih in drugih prometnic. Odvodnike meteornih voda je potrebno speljati v površinske vodotoke ali z utrditvijo iztoka dolvodno zagotoviti razpršitev vode po površini. - Za ureditev vozišča naj se v največji možni meri uporabi neoporečen naravni material, morebitne že prisotne invazivne tujerodne rastlinske vrste pa se odstrani že pred pričetkom del. - V kolikor bo na trasi sanacije potreben posek dreves, se lahko gozdno vegetacijo - posamično ali v skupinah rastoče gozdno drevje - odstrani samo tam, kjer je to nujno potrebno, posek pa mora predhodno evidentirati in označiti krajevno pristojen revirni gozdar Zavoda, KE Haloze. - Morebitne panje ter odvečen odkopni material, ki bi nastal pri gradnji, se v skladu s prvim odstavkom 18. člena Zakona o gozdovih (Uradni list RS, št. 30/1993 in nasl.) ne sme odlagati v gozd ali gozdni prostor, ampak le na urejene deponije odpadnega gradbenega materiala. - Obsipavanje stoječega gozdnega drevja v času del ali po dokončni ureditvi objekta ni dovoljeno. Prav tako ni dovoljeno razprostiranje viškov odkopane zemlje po površinah, ki so pomlajene. Viške odkopane zemlje, ki jih ni možno uporabiti za oblikovanje funkcionalnih površin ali zasutja, je potrebno odpeljati na urejene deponije gradbenega materiala. - Pri morebitnem poseku drevja ter spravilu lesa se mora upoštevati določila Pravilnika o izvajanju sečnje, ravnanju s sečnimi ostanki, spravilu in zlaganju gozdnih lesnih sortimentov (Uradni list RS št. 55/94 in nasl.) in Uredbo o varstvu pred požarom v naravnem okolju (Uradni list RS, št. 20/14). - Pri vseh posegih v gozd in gozdni prostor je treba upoštevati omejitve opredeljene v 31. členu Zakona o divjadi in lovstvu (Uradni list RS, št. 16/04, in nasl). - Če se zaradi sanacijskih del predvideva poseganje na gozdne površine je potrebno pridobiti soglasje lastnikov oz. upravljalcev gozdnih zemljišč. - Lastnikom gozdnih zemljišč je potrebno zagotoviti možnost dostopa in gospodarjenje na gozdnih zemljiščih (sečnja in spravilo lesa) ter vzdrževanje gozdnih prometnic (gozdne ceste, gozdne vlake). - Vsi ukrepi morajo biti usklajeni s področjem upravljanja z vodami in celovito sistematiko upravljanja in urejanja voda. Po končanih delih je potrebno: - Zemljišče ob objektih je v delu, kjer je gozd, potrebno vzpostaviti v prvotno stanje. - V območju in pod območjem del opraviti ogled ter o morebitno nastalih poškodbah na okoliškem gozdnem drevju, ki so nastale zaradi gradnje, obvestiti Zavod in lastnike gozdov, ter v dogovoru z lastniki zagotoviti sanacijo vseh poškodb gozdnega drevja in gozdnih tal, ki so nastale zaradi gradnje. - Po končani gradnji mora investitor urediti dostope do gozdnih prometnic, ki so bili zaradi gradnje poškodovani ali njihove povezave prekinjene. - Izvajalec del oz. investitor mora prevzeti odgovornost in izvajati ukrepe za preprečevanje širjenja tujerodnih invazivnih vrst na sosednja zemljišča. Tujerodne

	invazivne vrste rastlin, ki bi se lahko pojavile na degradiranih površinah zaradi gradnje, je treba redno odstranjevati tako v času gradnje kot po izvedbi posega.
pogoji za uporabo objekta	- Investitor oz. lastnik zemljišča mora tudi po izvedbi posega omogočiti gospodarjenje z gozdom in dostop do sosednjih gozdnih zemljišč pod enakimi pogoji, kot doslej.

OBRAZLOŽITEV PROJEKTNIH POGOJEV

obrazložitev projektnih pogojev (strokovna in pravna utemeljitev)

Pooblaščenec (v nadaljevanju: vlagatelj) je z vlogo z dne 4. 6. 2025, prejeto po e-pošti dne 17. 6. 2025, vložil zahtevek za izdajo projektnih in drugih pogojev za gradnjo: »Sanacija javne poti JP 741361 Peklača–Prevoršek« na zemljiščih v k.o. Kočice.

Zahtevku je vlagatelj priložil:

- Projektno dokumentacijo za pridobitev projektnih in drugih pogojev (DPP), št. 1159/25, z datumom izdelave: junij 2025, ki jo je izdelal: TRASA d.o.o.,
- pooblastilo investitorja, št. 432-10/2025-12 z dne 3. 6. 2025.

Na podlagi navedene dokumentacije je bilo ugotovljeno:

- Investitor (Občina Žetale) namerava izvesti sanacijo JP 741361 Peklača–Prevoršek, katera je bila poškodovana po neurju 4. avgusta 2023.
- Občinska cesta JP 741361 Peklača–Prevoršek, dolžine 1851 m, poteka po zelo strmem hribovitem terenu, na določenih predelih se nakazujejo posamični usadi.
- S sanacijo ceste, utrditvijo zgornjega ustroja in cestnih brežin javne poti ter ureditvijo odvodnjavanja, se bo zmanjšala možnost poškodb, ki so posledica močnejših neurij oz. dolgotrajnejšega deževja.
- Gradbena dela se bodo izvajala v 5 m varovalnem pasu javne poti skladno z gradbenim zakonom ter zakonom o cestah in se kot taka obravnavajo kot vzdrževalna dela v javno korist. Projektne rešitve PZI projektne dokumentacije predvidevajo:
  - ureditev vozišča javne ceste,
  - ureditev odvodnjavanja meteornih voda,
  - zaščito in morebitno prestavitev tangiranih komunalnih vodov.

  Predhodno se sanirajo morebitni usadi. Cesto se uredi z novimi prepusti in odvodnjavanjem preko cevnih prepustov ter sanira celotno vozišče z novo voziščno konstrukcijo.
- Za predmetni poseg krčitev gozda ni potrebna, možen je samo posek posameznega drevja.
- Predvideni poseg bo deloma potekal v območju gozda in gozdnega prostora, in sicer neposredno ob gozdnih zemljiščih, ki so v strokovnih podlagah za gospodarjenje z gozdovi (Gozdnogospodarski načrt gozdnogospodarske enote Rodni Vrh z obdobjem veljavnosti 2024–2033; Uradni list RS, št. 50/2025) obravnavana kot gozd v sklopu ureditvenih enot 31010A, 31010B in 31014C, kjer je na prvi stopnji poudarjena funkcija varovanja gozdnih zemljišč in sestojev. Predmetni gozd se nahaja na erozijskem območju, kjer so potrebni zahtevni zaščitni ukrepi ter na plazljivem območju, kjer je velika verjetnost pojavljanja plazov.
- Po izvedenem posegu se ne smejo poslabšati pogoji za gospodarjenje z gozdovi, zato je potrebno urediti dostope do obstoječih gozdnih prometnic

Pri presoji predvidenega posega v gozd in gozdni prostor je bilo upoštevano ovrednotenje funkcij gozdov. Zavod je presodil, da so navedeni posegi dopustni ob upoštevanju pogojev za izvedbo gradnje in uporabo objekta. Ob upoštevanju danih pogojev vplivi posega v gozd ne bodo negativno vplivali na gozdni ekosistem in funkcije gozdov.

Na podlagi predložene dokumentacije Zavod ugotavlja, da SO REŠITVE USTREZNE.

Morebitno drevje za krčitev označi in posek evidentira krajevno pristojni delavec Zavoda, KE Haloze, Zoisova pot 5, 2250 Ptuj, tel. št. 02 780 01 71, v skladu s 55. členom Pravilnika o načrtih za gospodarjenje z gozdovi in upravljanje z divjadjo (Uradni list RS, št. 91/10 in 200/20).

O pričetku in zaključku gradbenih del je treba obvestiti krajevno pristojne strokovne delavce Zavoda, KE Haloze.

Ti projektni pogoji so skladni s predpisi za področje varstva gozdov in okolja divjadi.

☐	**obrazložitev projektnih pogojev z navedbami strokovnih in pravnih podlag za odločitev je v prilogi**

PRILOGA

	☐	Obrazložitev

Slika: Prikaz območja posega (vir: DPP) (slika levo) ter prikaz cestnega omrežja z vrisanimi gozdnimi vlakami (vir: Zavod) (slika desno)





Pripravila:

dr. Mateja Cojzer
višji koordinator za področje gozdarstva

Poslati:

- Trasa d.o.o., Kettejeva ul. 16, 2000 Maribor, po e-pošti: suzana@trasa.si
- Občina Žetale, Žetale 4, 2287 Žetale; po e-pošti: info.zetale@zetale.si
- ZGS, KE Haloze; po e-pošti: bojan.cerjak@zgs.si

Vložiti:

- Spis, tu

ELEKTRO MARIBOR
podjetje za distribucijo električne energije, d.d.

Vetrinjska ulica 2.
2000 Maribor Slovenija

OE PTUJ
Ormoška cesta 26/a.
2250 Ptuj

> T: +386 (0)2 22-00-600 (h.c.)
> F: +386 (0)2 77-60-901
> P.P.: 113
> E: info@elektro-maribor.si
> www.elektro-maribor.si
> TRR/IBAN: 045150000570965
> SWIFT KODA: KBMASI2X

TRASA D.O.O.
KETTEJEVA ULICA 16

2000 MARIBOR

Vaš znak: _____ Naš znak: 1542702 Ptuj, dne: 1. 7. 2025

ELEKTRO MARIBOR d.d. za distribucijskega operaterja na osnovi 465. člena Energetskega zakona (Ur.l. RS, št. 60/19 - uradno prečiščeno besedilo, 65/20, 158/20 - ZURE, 121/21 - ZSROVE, 172/21 - ZOEE), Pravilnika o pogojih in omejitvah gradenj, uporabe objektov ter opravljanja dejavnosti v območju varovalnega pasu elektroenergetskih omrežij (Ur.l. RS, št. 101/10, 17/14 - EZ-1), Sistemskih obratovalnih navodil za distribucijski sistem električne energije (Ur.l. RS, št. 77/24 - v nadaljevanju SONDSEE) in 42. člena Gradbenega zakona (Ur.l. RS, št. 199/21) ter na podlagi vloge z dne **17. 6. 2025** izdaja

PROJEKTNE POGOJE št. 1542702

I. UVODNE UGOTOVITVE

Dokumentacija: DPP, št. 1159/25
Izdelovalec projekta: TRASA D.O.O., KETTEJEVA ULICA 16, 2000 MARIBOR
Investitor: OBČINA ŽETALE, ŽETALE 4, 2287 ŽETALE
Objekt: Sanacija javne poti JP 741361 Pelkača - Prevoršek

Katastrska občina	Parcelne številke
498 - KOČICE	po projektu

II. POTEK OBSTOJEČEGA DISTRIBUCIJSKEGA SISTEMA

1. V projektno dokumentacijo DGD je potrebno vrisati obstoječe elektroenergetske vode in naprave. Potek trase naših vodov in naprav je razviden v priloženem situacijskem načrtu oz. si jih je potrebno pridobiti na elektrodistribucijskem podjetju ELEKTRO MARIBOR d.d.
2. Pred začetkom posega v prostor je potrebno v pristojnem nadzorništvu naročiti zakoličbo naših vodov in naprav ter zagotoviti nadzor pri vseh gradbenih delih v bližini elektroenergetskih vodov in naprav.
3. Vso elektroenergetsko infrastrukturo (morebitne prestavitve vodov, ureditve mehanskih zaščit) je potrebno projektno obdelati v skladu s temi projektnimi pogoji, veljavnimi tipizacijami distribucijskih podjetij in veljavnimi tehničnimi predpisi in standardi ter pridobiti upravno dokumentacijo. Elektroenergetska infrastruktura mora biti projektno obdelana v posebni mapi.

III. TEHNIČNI POGOJI GLEDE PRIBLIŽEVANJA OBJEKTA OBSTOJEČEMU DISTRIBUCIJSKEMU SISTEMU IN NAPRAVAM

1. Pogoji:
   Z ozirom na to, da se bodo predvidena dela izvajala v območjih varovalnih pasov elektroenergetskega omrežja je investitor dolžan najmanj osem (8) dni pred začetkom del pisno sporočiti Elektro Mariboru, d.d. lokacijo z nameravano gradnjo in datum začetka gradnje, kar je v skladu z 13. členom Pravilnikom o pogojih in omejitvah gradenj, uporabo objektov ter opravljanje dejavnosti v območju varovalnega pasu elektroenergetskih omrežij (Uradni list RS, št. 101/2010).
   Vsi stroški popravil poškodb, ki bi nastali na el. vodih in napravah, kot posledica predmetnega posega bremenijo investitorja predmetnih del, kar je v skladu s 10. členom Pravilnika o pogojih in omejitvah gradenj, uporabe objektov ter opravljanja dejavnosti v območju varovalnega pasu elektroenergetskih omrežij (Uradni list RS, št. 101/2010).
   Najmanj osem (8) dni pred pričetkom del je potrebno obvestiti Elektro Maribor d.d., ki bo iz varnostnih razlogov izvršilo zakoličbo vseh obstoječih nizkonapetostnih podzemnih elektroenergetskih vodov, ki potekajo na obravnavanem območju, kar je v skladu s 13. členom Pravilnika o pogojih in omejitvah gradenj, uporabe objektov ter opravljanja dejavnosti v območju varovalnega pasu elektroenergetskih omrežij (Uradni list RS, št. 101/2010).
   V primeru da gornjih zahtev ne bo možno izvesti, bo potrebno pred gradnjo predvidenega objekta elektroenergetske vode in objekte prestaviti na novo lokacijo, za kar bo potrebno pridobiti ustrezno projektno in upravno dokumentacijo za prestavitev elektroenergetskih vodov in objektov ter pridobiti služnostne pogodbe za zemljišča, čez katera bo potekala trasa novih elektroenergetskih vodov.

IV. OSTALI POGOJI

1. Vso elektroenergetsko infrastrukturo (morebitne prestavitve vodov, ureditve mehanskih zaščit), je potrebno projektno obdelati v skladu s temi projektnimi pogoji, veljavnimi tipizacijami distribucijskih podjetij, veljavnimi tehničnimi predpisi in standardi, ter pridobiti upravno dokumentacijo. Elektroenergetska infrastruktura mora biti projektno obdelana v posebni mapi.
2. V kolikor gre za novogradnjo ali prestavitev elektroenergetske infrastrukture, ki ni individualni priključek v lasti investitorja, mora investitor v izogib kasnejšim popravkom soglasij in projektne dokumentacije pred začetkom projektiranja pridobiti dokazila o pravici gradnje elektroenergetske infrastrukture. To pomeni, da morajo biti za potrebe gradnje in vzdrževanja infrastrukture, ki bo v lasti ELEKTRO MARIBOR d.d., pridobljene overjene služnostne pogodbe z lastniki zemljišč, kjer bo navedeno, da ima ELEKTRO MARIBOR d.d. pravico vpisa služnostne pravice v zemljiško knjigo.
   Za infrastrukturo, ki bo v lasti investitorja, je potrebno urediti dvopartitno pogodbo med lastnikom zemljišča in investitorjem, kjer bo navedena pravica gradnje in vzdrževanja omenjene infrastrukture.
3. Investitorja bremenijo vsi stroški prestavitve ali predelave elektroenergetske infrastrukture, ki jih povzroča z omenjeno gradnjo.

Ti projektni pogoji veljajo dve leti od dneva izdaje!

Ptuj, 1. 7. 2025

Pripravil/-a:
Konrad Visočnik, el. teh.

Direktor območne enote:
Mladen Žmavcar, univ. dipl. inž. el.

ELEKTRO MARIBOR, podjetje za distribucijo električne energije, d.d. MARIBOR, Vetrinjska ulica 2 OE Ptuj

Poslano:
- TRASA D.O.O., KETTEJEVA ULICA 16, 2000 MARIBOR
- Arhiv

Kettejeva 16, 2000 Maribor | biro@trasa.si | Tel.: 02| 320 26 10 Fax: 02| 320 26 10

S.5.2	KOPIJE PRIDOBLJENIH MNENJ

ELEKTRO MARIBOR
podjetje za distribucijo električne energije, d.d.

Vetrinjska ulica 2,
2000 Maribor Slovenija

OE PTUJ
Ormoška cesta 26/a,
2250 Ptuj

> **T:** +386 (0)2 22-00-600 **(h.c.)**
> **F:** +386 (0)2 77-60-901
> **P.P.:** 113
> **E:** info@elektro-maribor.si
> **www.elektro-maribor.si**
> **TRR/IBAN:** 045150000570965
> **SWIFT KODA:** KBMASI2X

TRASA D.O.O.
KETTEJEVA ULICA 16

2000 MARIBOR

Vaš znak: _____ Naš znak: 1542702 (4002-1468/2025-2) Ptuj, dne: 31. 7. 2025

ELEKTRO MARIBOR d.d. za distribucijskega operaterja na osnovi 110. člena Energetskega zakona (Ur.l. RS, št. 38/24; v nadaljevanju: EZ-2), 139. člena Zakona o oskrbi z električno energijo (Ur.l. RS, št. 172/21, 47/25; v nadaljevanju ZOEE) in 43. člena Gradbenega zakona (Ur.l. RS, št. 199/21, 105/22 - ZZNŠPP, 133/23, 85/24 - ZAID-A in 47/25 - odl. US; v nadaljevanju: GZ-1) ter na podlagi vloge z dne **29. 7. 2025** izdaja

MNENJE K PROJEKTU št. 1542702 (4002-1468/2025-2)

K dokumentaciji: PZI, št. 1159/25 datum izdelave Junij 2025
Izdelovalec projekta: TRASA D.O.O., KETTEJEVA ULICA 16, 2000 MARIBOR
Za objekt: Sanacija javne poti JP 741361 Pelkača - Prevoršek
Investitor: OBČINA ŽETALE, ŽETALE 4, 2287 ŽETALE

Katastrska občina	**Parcelne številke**
498 - KOČICE	po projektu

V postopku izdaje mnenja je bilo ugotovljeno, da se strinjamo z nameravano gradnjo in da so upoštevani pogoji iz: Projektnih pogojev št.: 1542702, izdanih dne 1. 7. 2025

To mnenje k projektu (ali mnenje za priključitev) se izdaja skladno z 43. in 141. členom Gradbenega zakona za potrebe pridobitve gradbenega dovoljenja za investitorjev objekt in ne predstavlja tudi Soglasja za priključitev skladno s 139. člena Zakona o oskrbi z električno energijo (Ur.l. RS, št. 172/21).

To mnenje k projektu velja eno leto od dneva izdaje!

Ptuj, 31. 7. 2025

Pripravil/-a:
Konrad Visočnik, el. teh.

Direktor območne enote:
Mladen Žmavcar, univ. dipl. inž. el.

Poslano:
- TRASA D.O.O.,
- Arhiv

KOMUNALA PTUJ

KOMUNALNO PODJETJE PTUJ D.D.
Puhova ulica 10, SI - 2250 Ptuj, Slovenija

Telefon: 02 787 51 11
Telefax: 02 771 36 01

ID: SI65735676
Matična številka: 5321387000
TRR OTP banka d.d.: 04202-0000289870

2024 AAA Platinasta odličnost
Družini prijazno podjetje
www.komunala-ptuj.si

448-JV/2025

17.06.2025

Investitor: **OBČINA ŽETALE**
Naslov: **Žetale 4, 2287 ŽETALE**

V zvezi z vlogo TRASA d.o.o. Maribor z dne 17.6.2025 in priloženo projektno dokumentacijo DPP št. 1159/25 z dne junij 2025, ki jo je izdelal, TRASA d.o.o. Maribor ter na podlagi 43.člena Gradbenega zakona (GZ, Ur.list št. 199/2021), vam izdajamo:

MNENJE

Objekt: **SANACIJA JAVNE POTI JP 741361 PELKAČA - PREVORŠEK**

Lokacija objekta: **OBMOČJE OBČINE ŽETALE**
Parc.številka: NAVEDENE V DOKUMENTACIJI
Katastrska občina: NAVEDENE V DOKUMENTACIJI

VODOVOD
Na osnovi Odloka o načinu opravljanja lokalne gospodarske javne službe oskrbe s pitno vodo v občini Žetale (Uradno glasilo slovenskih občin 39/2010)in Tehničnega pravilnika o javnem vodovodu (Ur. List RS št. 86/2004), vam izdajamo:

1.Pri sanaciji javne poti nimamo pripomb.

2.Obvezno je upoštevanje določil Odloka o načinu opravljanja lokalne gospodarske javne službe oskrbe s pitno vodo v občini Žetale (Uradno glasilo slovenskih občin 39/2010) in Tehničnega pravilnika o javnem vodovodu (Ur. List RS št. 86/2004).

KANALIZACIJA
Na osnovi Odloka o načinu opravljanja lokalne gospodarske javne službe odvajanja in čiščenja komunalne odpadne vode v Občini Žetale (Uradno glasilo slovenskih občin, št. 19/2017), datum objave 14.4.2017 in v 3. členu Sklepa občinskega sveta določeno za izvajalca Komunalno podjetje Ptuj d.d. (Uradni list RS, št. 37/01)-17.05.2001, je potrebno upoštevati sledeče:

1.Na predvideni trasi sanacije ni javnega kanalizacijskega sistema za odvajanje odpadnih vod.

Komunalno podjetje Ptuj d.d., Puhova ul. 10 Ptuj, vpisano pri Okrožnem sodišču v Ptuju, št. reg. Vpisa 1/01412-00, osnovni kapital družbe 2.006.417,96 EUR

2.Na območjih kjer je to potrebno zaradi ogrožanja prometa, objektov ali lastnine, se mora urediti sistem odvajanja padavinskih vod cestišča.

3.Obvezno je upoštevanje določil Odloka o načinu opravljanja lokalne gospodarske javne službe odvajanja in čiščenja komunalne odpadne vode v Občini Žetale (Uradno glasilo slovenskih občin, št. 19/2017), datum objave 14.4.2017 in v 3. členu s Sklepa občinskega sveta določeno za izvajalca Komunalno podjetje Ptuj d.d. (Uradni list RS, št. 37/01)-17.05.2001.

SPLOŠNO

1.Če se pri izvajanju del obravnavanega objekta poškoduje oziroma je potrebno prestaviti javno vodovodno ali kanalizacijsko omrežje oziroma priključke, nosi stroške sanacije in prestavitve v celoti investitor obravnavanega objekta, izvede pa jo upravljavec.

2.Mnenje se izda za pridobitev gradbenega dovoljenja.

Postopek vodila: Jelena Vučković

KOMUNALNO PODJETJE PTUJ, d.d. 10 Puhova ulica 10

Direktor:
mag. Janko Širec

Sestavili:
Rado Vek, mag.inž.grad. l.r.
mag. Jernej Šomen, univ.dipl.inž. l.r.

Investitor: OBČINA ŽETALE

Dostopovna omrežja, Operativa
TKO vzhodna Slovenija
Titova cesta 38, 2000 Maribor

TelekomSlovenije

09292025061900100

TRASA D.O.O.
KETTEJEVA ULICA 16

2000 MARIBOR

Številka: 146101 - MB/11048-IV

Datum: 19.6.2025

Vlagatelj:	TRASA D.O.O., KETTEJEVA ULICA 16, 2000 MARIBOR
Investitor:	OBČINA ŽETALE, ŽETALE 4, 2287 ŽETALE
Objekt:	SANACIJA JAVNE POTI JP 741361 PELKAČA PREVORŠEK
Lokacija objekta:	DOLENA, Občina: VIDEM; KOČICE, Občina: ŽETALE
KO: KOČICE	Parc. št.: 240, 244, 246, 256, 258, 1518, 1519, 1524, 1526, 1529

Telekom Slovenije, d.d., Cigaletova ulica 15, 1000 Ljubljana (v nadaljevanju: Telekom Slovenije), izdaja na podlagi Gradbenega zakona (Uradni list RS, št. 199/21 s spremembami in dopolnitvami) in Zakona o elektronskih komunikacijah (Uradni list RS, št. 130/22; v nadaljevanju: ZEKom-2), na zahtevo vlagatelja, naslednje:

MNENJE K PROJEKTNI DOKUMENTACIJI št.: 146101- MB/11048-IV

Za projekt št.: 1159/25, izdelovalca Trasa d.o.o., za objekt: Sanacija javne poti JP 741361 Pelkača Prevoršek.

Na območju posega poteka obstoječe elektronsko komunikacijsko omrežje. Pred pričetkom del je potrebno elektronsko komunikacijsko omrežje na terenu locirati. V kolikor bo ogroženo, je potrebno pred pričetkom del kontaktirati skrbniško službo Telekoma Slovenije in ga prestaviti in ustrezno zaščititi. Za zaščito bo v primeru potrebe izdelana tehnična rešitev na terenu.
Najmanj 30 dni pred pričetkom del, je zaradi točnega dogovora glede zakoličbe, zaščite in prestavitve elektronskega komunikacijskega omrežja, terminske uskladitve in nadzora nad izvajanjem del, investitor oziroma izvajalec o tem dolžan obvestiti skrbniško službo Telekoma Slovenije. Vse stroške prestavitev, zaščite ali eventualnih poškodb na elektronskem komunikacijskem omrežju nosi investitor. Vsa dela bodo vršili strokovni delavci Telekoma Slovenije.
V primeru spremembe predložene rešitve, si je potrebno pridobiti novo mnenje.

Mnenje k projektni dokumentaciji velja eno leto od dneva njegove izdaje.

Kontaktna oseba Telekoma Slovenije:
- Stanislav Drevenšek, tel.: 02 333 2643, e-pošta: stanislav.drevensek@telekom.si

Pripravil:
Igor Vincetič

Žig: TelekomSlovenije

Vodja TKO vzhodna Slovenija:
Danijel Štumberger

V vednost: naslov, arhiv

datum izdelave	17.06.2025
projektant (naziv družbe)	Trasa d.o.o.

POROČILO O VPLIVIH NA OKOLJE

podatki se vpišejo, kadar gre za objekt z vplivi na okolje

številka poročila	
datum izdelave poročila	
izdelovalec poročila	

MNENJE O SKLADNOSTI NAMERAVANE GRADNJE

	Predložena dokumentacija oz. zahteva investitorja
[X]	**JE SKLADNA s predpisi iz pristojnosti mnenjedajalca**

POGOJI ZA PRIPRAVO PZI, GRADNJO IN UPORABO OBJEKTA

pogoji za PZI	
pogoji za izvajanje gradnje	
pogoji za uporabo objekta	

OBRAZLOŽITEV MNENJA

obrazložitev mnenja (strokovna in pravna utemeljitev)	Na območju posega poteka obstoječe elektronsko komunikacijsko omrežje. Pred pričetkom del je potrebno elektronsko komunikacijsko omrežje na terenu locirati. V kolikor bo ogroženo, je potrebno pred pričetkom del kontaktirati skrbniško službo Telekoma Slovenije in ga prestaviti in ustrezno zaščititi. Za zaščito bo v primeru potrebe izdelana tehnična rešitev na terenu. Najmanj 30 dni pred pričetkom del, je zaradi točnega dogovora glede zakoličbe, zaščite in prestavitve elektronskega komunikacijskega omrežja, terminske uskladitve in nadzora nad izvajanjem del, investitor oziroma izvajalec o tem dolžan obvestiti skrbniško službo Telekoma Slovenije. Vse stroške prestavitev, zaščite ali eventualnih poškodb na elektronskem komunikacijskem omrežju nosi investitor. Vsa dela bodo vršili strokovni delavci Telekoma Slovenije. V primeru spremembe predložene rešitve, si je potrebno pridobiti novo mnenje.

[X]	**obrazložitev mnenja z navedbami strokovnih in pravnih podlag je v prilogi**

PRILOGA

[X]	Obrazložitev

PRILOGA 10A

MNENJE
PRISTOJNEGA MNENJEDAJALCA

naziv mnenja	Sanacija javne poti JP 741361 **Pelkača** - Prevoršek, **občina** Žetale – strokovno mnenje v postopku pridobitve gradbenega dovoljenja

MNENJEDAJALEC	
navedba mnenjedajalca	ZAVOD REPUBLIKE SLOVENIJE ZA VARSTVO NARAVE **OBMOČNA ENOTA MARIBOR** Pobreška cesta 20 | 2000 Maribor **T** 02 33 31 370 **E** info.mb@zrsvn.si **www.zrsvn.si** Zavod RS za varstvo narave, **Območna** enota Maribor
naslov	Pobreška cesta 20, 2000 Maribor
št. mnenja	3562-3329/2025-2
datum	27. 6. 2025
predpis oz. podlaga za mnenje	Strokovno mnenje izdajamo v povezavi s 141. členom Gradbenega zakona (Uradni list RS, št. 199/21, 105/22 – ZZNŠPP in 133/23; v nadaljevanju: Gradbeni zakon) na podlagi določil 105. in 105.a člena Zakona o ohranjanju narave (Uradni list RS, št. 96/04 – uradno prečiščeno besedilo, 61/06 – ZDru-1, 8/10 – ZSKZ-B, 46/14, 21/18 – ZNOrg, 31/18, 82/20, 3/22 – ZDeb, 105/22 – ZZNŠPP in 18/23 – ZDU-1O; v nadaljevanju: ZON), 3. odstavkom 42. člena Pravilnika o presoji sprejemljivosti vplivov izvedbe planov in posegov v naravo na varovana območja (Uradni list RS št. 130/04, 53/06, 38/10, 3/11) in skladno s 43. členom Gradbenega zakona.
postopek vodil	Barbara Stupan, mag. bio. in ekol. z nar. naravovarstvena svetovalka Barbara Stupan
odgovorna oseba mnenjedajalca	Simona **Kaligarič,** univ. dipl. biol. visoka naravovarstvena svetnica vodja OE Maribor

INVESTITOR	
INVESTITOR 1	
ime in priimek ali naziv družbe	**Občina** Žetale
naslov ali poslovni naslov družbe	Žetale 4, 2287 Žetale
INVESTITOR 2	
ime in priimek ali naziv družbe	
naslov ali poslovni naslov družbe	
INVESTITOR 3	
ime in priimek ali naziv družbe	
naslov ali poslovni naslov družbe	

POOBLAŠČENEC	
podatki se vpišejo, kadar je imenovan pooblaščenec	
ime in priimek ali naziv družbe	TRASA projektiranje, inženiring in storitve, d.o.o.
naslov ali poslovni naslov družbe	Kettejeva ulica 16, 2000 Maribor

PODATKI O GRADNJI	
naziv gradnje	Sanacija javne poti JP 741361 **Pelkača** - Prevoršek
kratek opis gradnje	**Občinska** cesta JP 741361 **PEKLAČA-PREVORŠEK,** dolžine 1851 m, poteka v zelo strmem hribovitem terenu, nahaja se na erozijskem **območju,** kjer so potrebni zahtevni **zaščitni** ukrepi. Na **določenih** predelih se nakazujejo **posamični** usadi. Gradbena dela bodo potekala v 5 metrskem varovalnem pasu javne poti. Skupna širina **vozišča** in bankine bo 4 m. Razsvetljava in prepusti v vlogi niso predvideni.
PODATKI O DOKUMENTACIJI	
številka projekta	1159/25
datum izdelave	Junij 2025
projektant (naziv družbe)	Trasa d.o.o., Kettejeva ulica 16, 2000 Maribor
POROČILO O VPLIVIH NA OKOLJE	
podatki se vpišejo, kadar gre za objekt z vplivi na okolje	
številka poročila	/
datum izdelave poročila	/
izdelovalec poročila	/

MNENJE O SKLADNOSTI NAMERAVANE GRADNJE		
		Predložena dokumentacija oz. zahteva investitorja
	☒	JE SKLADNA s predpisi iz pristojnosti mnenjedajalca
	☐	NI SKLADNA s predpisi iz pristojnosti mnenjedajalca

POGOJI ZA PRIPRAVO PZI, GRADNJO IN UPORABO OBJEKTA	
pogoji za PZI	/
pogoji za izvajanje gradnje	Travniških površin se ne uporablja za manipulacijske površine, **začasno** ali trajno **skladiščenje** odpadkov ali gradbenega materiala, ter za vožnjo ali parkiranje mehanizacije. *Pogoj ohranja velikost habitatnega tipa polnaravna suha **travišča** in **grmiščne** faze na karbonatnih tleh.*
pogoji za uporabo objekta	/

OBRAZLOŽITEV MNENJA	
obrazložitev mnenja (strokovna in pravna utemeljitev)	Z vašo vlogo z dne 17. 6. 2025, ki smo jo prejeli po elektronski pošti, ste zaprosili naslovni zavod za izdajo projektnih in drugih pogojev za sanacijo javne poti JP 741361 Pelkača – Prevoršek. Ker ugotavljamo, da predpisovanje projektnih in drugih pogojev ni potrebno, vašo vlogo skladno z 42. členom Gradbenega zakona ter 105. členom Zakona o ohranjanju narave obravnavamo kot zahtevo za izdajo mnenja po 43. členu Gradbenega zakona. 1. Strokovno mnenje v postopku presoje sprejemljivosti posega na varovana **območja (območja** Natura 2000 in zavarovana **območja)** Strokovno mnenje v postopku presoje sprejemljivosti posega na varovana območja izdajamo skladno s 105.a členom ZON in 3. odstavkom 42. člena Pravilnika o presoji sprejemljivosti vplivov izvedbe planov in posegov v naravo na varovana območja (Uradni list RS št. 130/04, 53/06, 38/10, 3/11). Na podlagi prejete vloge in predložene dokumentacije ugotavljamo, da se lokacija oziroma daljinski vpliv obravnavanega posega nahaja na naslednjih varovanih območjih:

Ime območja Natura 2000	Koda	Uradna objava
Boč – Haloze – Donačka gora	SI3000118	Uredba o posebnih varstvenih območjih (območjih Natura 2000) (Ur.l. RS, št. 49/04, 110/04, 59/07, 43/08, 8/12, 33/13, 35/13 - popr., 39/13 - odl. US, 3/14, 21/16 in 47/18)

Glede na status območja, lokacijo in vrsto posega ugotavljamo, da je treba izvesti presojo sprejemljivosti posega na naravo po 105. a in 33. a členu ZON skladno s Pravilnikom o presoji sprejemljivosti vplivov izvedbe planov in posegov v naravo na varovana območja. Presojo sprejemljivosti izvede upravni organ ob izdaji gradbenega dovoljenja na podlagi tega mnenja.

V nadaljevanju podajamo ugotovitve o učinkih posega in varstvenih ciljih varovanih območij, na katere bi poseg lahko vplival ter podajamo oceno vplivov posega na varstvene cilje varovanih območij.

Vsebinska pravna podlaga, na podlagi katere izdajamo omilitvene ukrepe na območjih Natura 2000:
- Uredba o posebnih varstvenih območjih (območjih Natura 2000), Uradni list RS, št. 49/2004, 110/04, 59/07, 43/08, 8/12, 33/13, 35/13 - popr., 39/13 - Odl. US, 3/14, 21/16, 47/18 (7. člen)
- Program upravljanja območij Natura 2000 (2023–2028) (sprejet na 74. seji Vlade s sklepom št. 35600-4/2023/5 z dne 4. 10. 2023; *v nadaljevanju PUN2000*).

Kvalifikacijski habitatni tip	Velikostni razred
Polnaravna suha travišča in grmiščne faze na karbonatnih tleh (Festuco-Brometalia) (*pomembna rastišča kukavičevk)	C – nebistven vpliv pod pogoji

Na vse ostale kvalifikacijske vrste in habitatne tipe posebnega varstvenega območja bo vpliv posega B – nebistven ali A – ni vpliva.

Boč – Haloze - **Donačka** gora
Haloze so območje močno razgibanih, nizkih terciarnih goric panonske Slovenije, porasla je pretežno z ilirskimi bukovimi gozdovi. Gozdni sestoji so v ugodnem ohranitvenem stanju so najpomembnejše območje v severovzhodni Sloveniji za kar pet saproksilnih vrst hroščev. V gozdnih robovih z bogatim zeliščnim slojem je pogost metulj črtasti medvedek. Ohranjeni gozdni potoki pa so habitat močvirskega krešiča in raka koščaka.

Polnaravna suha **travišča** in **grmiščne** faze na karbonatnih tleh (*Festuco-Brometalia*) (*pomembna **rastišča kukavičevk)**
Ta habitatni tip sestavljajo travniki ali pašniki na apnencih, dolomitih, redkeje na flišu ali peskih in starih prodiščih. Njihova rastišča so suha, svetla in topla, podlaga je nevtralna ali rahlo bazična, z malo hranili. Potrebujejo ekstenzivno pašo ali košnjo 1-2-krat letno, prvič po odcvetu večine travniških rastlin, brez gnojenja, s sušenjem sena na travniku. Ogrožajo ga gnojenje travnikov, baliranje sena, spreminjanje travnikov v njive, zaraščanje z lesnimi vrstami, ponekod tudi planinarjenje in izgradnja infrastrukture.
Program upravljanja območij Natura 2000 za obdobje 2023-2028, med drugim določa naslednje varstvene cilje za habitatni tip polnaravna suha travišča in grmiščne faze na karbonatnih tleh:
- Se obnovi na 1128 ha (Boč – Haloze – Donačka gora)

V projektni dokumentaciji je razvidno, da je trasa predvidena tudi v neposredni bližini travniških površin, ki so bile kartirane kot habitatni tip polnaravna suha travišča in grmiščne faze na karbonatnih tleh. Izkopavanje trase, nasipavanje in odlaganje materiala, parkiranje strojev in drugi posegi, ter širjenje invazivnih tujerodnih vrst zaradi odprtja travne ruše, bi povzročile zmanjšanje velikosti habitatnega tipa, kar bi bilo v nasprotju z varstvenimi cilji PUN2000, zato je potrebno podati pogoj za ohranitev velikosti habitatnega tipa (ocena C).

Če se ocena vpliva uvrsti v velikostni razred C, vplivi na varstvene cilje posameznih varovanih območij in njihovo celovitost ter na povezanost skladno s 25. členom Pravilnika o presoji sprejemljivosti vplivov izvedbe planov in posegov v naravo na varovana območja niso škodljivi. Skladno s 105.a členom Zakona o ohranjanju narave je v primeru odsotnosti škodljivih vplivov na varstvene cilje varovanih območij ocena vplivov gradnje objekta ugodna oziroma je gradnja

takšnega objekta sprejemljiva. V primeru ocene C omilitveni ukrepi štejejo kot drugi pogoji, ki morajo biti obvezno vključeni v izrek gradbenega dovoljenja.

3.Na podlagi 117. **člena** ZON naslovni zavod izdaja tudi naslednje strokovno mnenje:

Na območju posega se nahajajo tudi ostale vsebine ohranjanja narave:
Preglednica 3: Ekološko pomembna območja

Ekološko pomembna **območja**	Koda	Uradna objava
Boč – Haloze – Donačka gora	41600	Uredbo o ekološko pomembnih območjih (Uradni list RS, št. 48/04, 33/2013)

Preglednica 4: Zavarovane vrste in njihov habitat

Zavarovane vrste in njihov habitat	Uradna objava
Veliki mravljiščar	Uredba o zavarovanih prosto živečih živalskih vrstah (Uradni list RS, št. 46/04, 109/04, 84/05, 115/07, 32/08 – odl. US, 96/08, 36/09, 102/11, 15/14, 64/16 in 62/19)

Ekološko pomembno **območje Boč** – Haloze- **Donačka** gora
Haloze so območje močno razgibanih, nizkih terciarnih goric panonske Slovenije. Na območju izstopata vzpetini Boč in Donačka gora. Obsežni gozdni sestoji, strme, skalnate južne stene, vlažnejše doline in območja z antropogenimi vplivi se odražajo v izredno raznolikih habitatnih tipih. Gozd je deloma izkrčen, zato so se ob vznožju razvili suhi ekstenzivni travniki, bogati s kukavičevkami in nekaterimi drugimi ogroženimi vrstami. Med metulji se pojavljajo ranljive in zavarovane vrste veliki mravljiščar, travniški postavnež, petelinček, močvirski cekinček, Scopolijev zlatook, črni apolon in druge.

Veliki **mravljiščar** (*Phengaris arion*)
Veliki mravljiščar se pojavlja od konca junija do srede avgusta na suhih travnikih, kjer uspevajo hranilne rastline njegovih gosenic in gostiteljske vrste mravelj. Gosenice se razvijejo iz jajčec na cvetovih materine dušice ali dobre misli in se prehranjujejo z njihovimi semeni, dokler ne dosežejo četrte larvalne stopnje, ko padejo na tla. Tam jih najpogosteje posvojijo delavke mravelj vrste *Myrmica sabuleti*. Gosenica se v mravljišču prehranjuje s plenjenjem zaroda gostiteljskih mravelj, dokler se v poletnih mesecih naslednjega leta ne prelevi v odraslega metulja.

OPOZORILO:
Na območju posega je evidentirana prisotnost zavarovane vrste in njenega habitata in sicer metulja velikega mravljiščarja (*Phengaris arion*), ki je zavarovan z Uredbo o zavarovanih prosto živečih živalskih vrstah (Uradni list RS, št. 46/04, 109/04, 84/05, 115/07, 32/08 – odl. US, 96/08, 36/09, 102/11, 15/14, 64/16 in 62/19, v nadaljevanju: Uredba). Vrsta veliki mravljiščar je uvrščena na prilogo 1 (Seznam živalskih vrst, katerih živali so zavarovane) in prilogo 2 (Seznam živalskih vrst, katerih habitate se varuje) Uredbe o zavarovanih prosto živečih živalskih vrstah.

Zaradi svoje ogroženosti je uvrščen tudi na rdeči seznam ogroženih rastlinskih in živalskih vrst, kot ranljiva vrsta (Pravilnik o uvrstitvi ogroženih rastlinskih in živalskih vrst v rdeči seznam, Uradni list RS, št. 82/02 in 42/10, Priloga 16: Rdeči seznam metuljev (*Lepidoptera*)).

Veliki mravljiščar se pojavlja od konca junija do sredine avgusta na suhih travnikih, kjer uspevajo hranilne rastline njegovih gosenic in gostiteljske vrste mravelj. Gosenice se razvijejo iz jajčec na cvetovih materine dušice ali dobre misli in se prehranjujejo z njihovimi semeni, dokler ne dosežejo četrte larvalne stopnje, ko padejo na tla. Tam jih najpogosteje posvojijo delavke mravelj vrste *Myrmica sabuleti*. Gosenica se v mravljišču prehranjuje s plenjenjem zaroda gostiteljskih mravelj, dokler se v poletnih mesecih naslednjega leta ne prelevi v odraslega metulja.

Uredba v prvem odstavku 5. člena prepoveduje zavestno poškodovanje, zastrupljanje, usmrtitev odvzem iz narave ali vznemirjanje živali iz poglavja A, priloge 1, kamor je uvrščen veliki mravljiščar.

Uredba v 10. členu prepoveduje zavestno odstranjevanje, spremembe, poškodovanje ali uničevanje struktur. Struktura je specifična naravna situacija ali sestav, ki ga pripravi ali uporabi žival, in je nujno potreben za razmnoževanje, vzrejo potomcev ali preživetje določenega obdobja v letu ali dnevu. Strukturi vrste veliki mravljiščar sta travniške površine s hranilnimi rastlinami in mravljišča.

Haloze predstavljajo eno izmed zadnjih območjih, kjer je veliki mravljiščar še prisoten, pri čemer občina Žetale izstopa po ohranjenosti te vrste. Kljub temu v zadnjih letih število opaženih osebkov upada zaradi zaraščanja površin in prekomerne paše. Trasa rekonstrukcije je predvidena direktno ob travniku na katerem so bili potrjeni odrasli osebki in obe hranilni rastlini v sklopu državnega monitoringa izbranih ciljnih vrst metuljev. Navedeni travniki predstavljajo

bistveno strukturo za vrsto veliki mravljiščar, v poletnih mesecih pa so na hranilnih rastlih prisotne ličinke metuljev.

Ponovno opozarjamo na upoštevanje pogoja za izvajanje gradnje, da se travniških površin ne uporablja za manipulacijske površine, odlaganje materiala in vožnjo z mehanizacijo. Ob upoštevanju pogoja bo poleg habitatnega tipa *Polnaravna suha travišča in grmiščne faze na karbonatnih tleh*, varovana tudi vrsta veliki mravljiščar in njene strukture.

Podajamo še dodatna **priporočila** za ohranjanje vrste:

- Gradbena dela naj se ne izvajajo od 15. junija do 15. septembra. Od konca junija do sredine avgusta odrasli osebki odlagajo jajčeca na hranilne rastline, nato se ličinke 4 tedne prehranjujejo s semeni rastline. Upoštevanje priporočila bo preprečilo morebitno uničenje hranilnih rastlin in ličink velikega mravljiščarja.

Skladno s 57. členom Gradbenega zakona upravni organ prosimo, da nam po zaključku postopka posreduje izdano gradbeno dovoljenje v tej zadevi (lahko po elektronski pošti).

☐	obrazložitev mnenja z navedbami strokovnih in pravnih podlag je v prilogi

PRILOGA	
☐	Obrazložitev

Kettejeva 16, 2000 Maribor | biro@trasa.si | Tel.: 02| 320 26 10 Fax: 02| 320 26 10

T.1.1	TEHNIČNO POROČILO

T.1.1 TEHNIČNO POROČILO

ŠTEVILKA PROJEKTA	ŠTEVILKA NAČRTA
1159/25	1159/25C

T.1.1 TEHNIČNO POROČILO


Projekt:	**PZI, za sanacijo javne poti 741 361 Peklača – Prevoršek, v občini Žetale od km 0+000 do km 1+842**
Lokacija:	**K.O. KOČICE (458)** 258, 257/2, 256, 255/1, 1518, 254, 250/1, 248, 1530, 240, 244, 247, 278/2, 1529, 282, 243, 242, 1529, 121/2, 235, 121/6, 121/5, 121/8, 121/7, 121/1, *18/7, 234, *18/5, 119, 212, 1519, 123, 118, *16, 135, 136, 137/1, 141/2, 142, 131, 144, 105, 103, 1524, 148/2, *13/4, 102/2, 150, 161, 151, 160, 162, 158, 168 **DOLENA (452)** 1149/1, 1148, 1147
Št. projekta:	1159/25
Št. načrta:	1159/25C
Datum:	**junij 2025**

SPLOŠNO

V Občini Žetale se je 4. avgusta 2023 zaradi neurja poškodovalo več občinskih cest. Skladno s Programom odprave posledic neposredne škode na stvareh zaradi močnih neurij z večdnevnim obilnim deževjem s poplavami in plazovi 4. avgusta 2023 in s Predhodnim programom odprave posledic neposredne škode na stvareh zaradi poplav 4. avgusta 2023, ki sta nastala na podlagi Zakona o odpravi posledic naravnih nesreč (ZOPNN) z vsemi spremembami (Uradni list RS, št. 114/05 – uradno prečiščeno besedilo, 90/07, 102/07, 40/12 – ZUJF, 17/14, 163/22, 18/23 – ZDU-1O, 88/23), je občina nekatere objekte že sanirala, druge pa še namerava.

Predmet pričujoče dokumentacije je izdelava projektne dokumentacije PZI za »Sanacija JP 741361 Peklača-Prevoršek« po neurju 4. avgusta 2023.

Občinska cesta JP 741361 PEKLAČA-PREVORŠEK, dolžine cca 1850 m, poteka skozi izrazito strmo hribovito območje. Nahaja se na erozijskem območju, kjer so potrebni zahtevni zaščitni ukrepi. Na posameznih odsekih se nakazujejo posamični usadi.

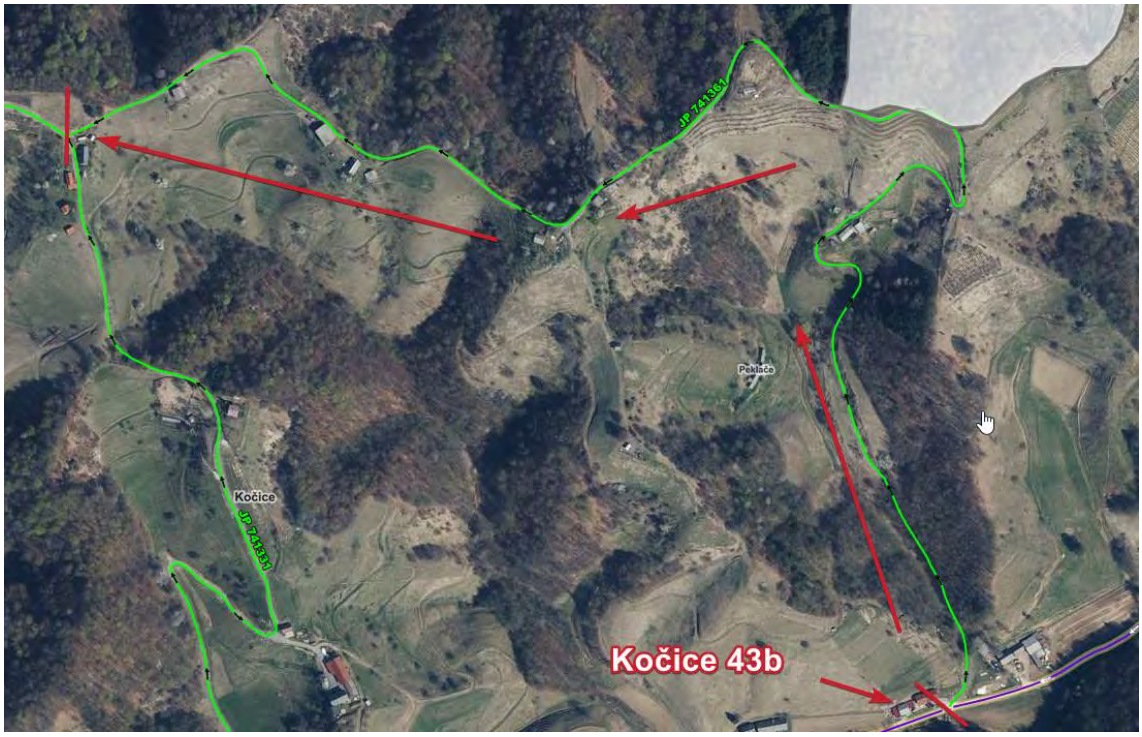

Slika 1: Prikaz predmetnega odseka v ožjem cestnem omrežju.

Predmetno tehnično poročilo oz. dokumentacija za sanacijo/ureditev ceste je sestavni del projektne dokumentacije za sanacijo ceste. Predvidena je utrditev zgornjega ustroja, cestnih brežin javne poti ter ureditev odvodnjavanja. Cilj ukrepov je zmanjšati možnost poškodb, ki so posledica močnejših neurij oz. dolgotrajnejšega deževja.

Prometna funkcija in vrsta ceste:

Po prometno-tehnični razvrstitvi cesta spada med javne ceste, po Pravilniku o kategorizaciji občinskih cest je kategorizirana kot javna pot (JP 741 361) Peklača - Prevoršek.

Po namenu uporabe, glede na vrsto cestnega prometa je kategorizirana kot dostopna cesta s 5 m varovalnim pasom.

T.1.1/1 OBSTOJEČE STANJE JP

Vozišče ceste je v makadamski izvedbi, ki ga je po vsakem večjem nalivu potrebno sanirati. Padavinska voda, ki se zliva iz strmih pobočij/brežin ceste se koncentrira na vozišču in zaradi velikih vzdolžnih padcev povzroča erozijo, ki odnaša gramozno podlago vozišča.

Zaradi neutrjenega zgornjega ustroja vozišča in nezadostnega odvodnjavanja oziroma naprav za odvod padavinske vode s cestnega telesa, je po vsakem neurju potrebna draga sanacija vozišča ceste z nasipavanjem in utrjevanjem gramoznega materiala.

Obstoječi normalni profil javne poti je zasnovan kot vozišče širine cca 3,00 m, bankine ceste niso urejene.



Slika 2: Začetek obravnavanega območja (Kočice 43b)

T.1.1/2 PROJEKTNE OSNOVE

Veljavna zakonodaja, ki jo je potrebno upoštevati pri pripravi projektne dokumentacije oz. pri graditvi objektov:

- Gradbeni zakon (Uradni list RS, št. 199/21 in 105/22 – ZZNŠPP),
- Zakon o cestah (Uradni list RS, št. 132/22, 140/22 – ZSDH-1A, 29/23 in 78/23 – ZUNPEOVE),
- Pravilnik za izvedbo investicijskih vzdrževalnih del in vzdrževalnih del v javno korist na javnih cestah (Uradni list RS, št. 7/12),
- Pravilnik o podrobnejši vsebini dokumentacije in obrazcih, povezanih z graditvijo objektov (Uradni list RS, št. 36/18, 51/18 – popr., 197/20 in 199/21 – GZ-1),
- Pravilnik o mehanski odpornosti in stabilnosti objektov (Uradni list RS, št. 101/05, 61/17 – GZ in 199/21 – GZ-1),
- Pravilnik o projektiranju cest (Uradni list RS, št. 91/05, 26/06, 109/10 – ZCes-1 in 36/18),
- Pravilnik o cestnih priključkih na javne ceste (Uradni list RS, št. 86/09 in 109/10 – ZCes-1),
- Pravilnik o prometni signalizaciji in prometni opremi na cestah (Uradni list RS, št. 99/15, 46/17, 59/18, 63/19 in 150/21),
- Pravilnik o univerzalni graditvi in uporabi objektov (Uradni list RS, št. 41/18 in 199/21 – GZ-1),
- Pravilnik o zaporah na cestah (Uradni list RS, št. 4/16),
- Uredba o kategorizaciji državnih cest (Uradni list RS, št. 102/12, 35/15, 38/15, 78/15, 21/16, 52/16, 64/16, 41/17, 63/17, 78/19, 89/20, 163/21 in 20/22),
- Uredba o razvrščanju objektov (Uradni list RS, št. 37/18 in 199/21 – GZ-1),
- Uredba o posegih v okolje, za katere je treba izvesti presojo vplivov na okolje (Uradni list RS, št. 51/14, 57/15, 26/17, 105/20 in 44/22 – ZVO-2),
- Uredba o emisiji snovi pri odvajanju padavinske vode z javnih cest (Uradni list RS, št. 47/05 in 44/22 – ZVO-2),
- Uredba o odpadkih (Uradni list RS, št. 77/22),
- Uredba o ravnanju z odpadki, ki nastanejo pri gradbenih delih (Uradni list RS, št. 34/08 in 44/22 – ZVO-2),

- Uredba o obremenjevanju tal z vnašanjem odpadkov (Uradni list RS, št. 34/08, 61/11 in 44/22 – ZVO-2),
- Uredba o preprečevanju in zmanjševanju emisije delcev iz gradbišč (Uradni list RS, št. 21/11, 197/21 in 44/22 – ZVO-2),
- Tehnične specifikacije za ceste in objekte (TSC).

T.1.1/2.1 Pogoji iz gradbenega zakona (GZ-1)

Projektna dokumentacija je izdelana skladno z drugo alinejo 1. člena Gradbenega zakona, kjer velja, da se določbe gradbenega zakona ne uporabljajo za graditev objektov v času, ko jih je treba nemudoma izvesti za odvračanje nevarnosti in povzročitve nadaljnje škode ob neposredni ogroženosti ali nastanku naravnih in drugih nesreč.

- **Izpolnjevanje bistvenih in drugih zahtev**

Po 25. členu GZ-1 morajo objekti izpolnjevati bistvene zahteve glede na namen, vrsto, velikost, zmogljivost, predvidene vplive in druge značilnosti objekta ter druge zahteve.

Bistvene zahteve za objekte so:

1. mehanska odpornost in stabilnost,
   Nameravana gradnja je zasnovana tako, da vplivi, ki jim bo objekt izpostavljen, ne bodo povzročili porušitve celotnega ali dela objekta in tudi ne deformacij in nihanj, večjih od dopustnih ravni, škode na drugih delih gradbenega objekta, na napeljavi in vgrajeni opremi zaradi večjih deformacij nosilne konstrukcije ali škode, nastale zaradi nekega dogodka, katere obseg je nesorazmerno velik glede na osnovni vzrok.
2. varnost pred požarom,
3. higienska in zdravstvena zaščita ter zaščita okolja,
   Odvodnjavanje padavinskih voda se uredi na higiensko in zdravstveno neoporečen način. Skladno z veljavno Uredbo o ravnanju z odpadki, ki nastanejo pri gradbenih delih, je potrebno izdelati načrt gospodarjenja z odpadki. V primeru, da načrta ni potrebno izdelati, mora projektant v projektni dokumentaciji to strokovno utemeljiti in navesti pravno podlago.
4. varnosti pri uporabi,
   Predvidena gradnja je zasnovana tako, da pri normalni rabi objekta ne more priti do zdrsa, padca, udarca, opeklin, električnega udara, eksplozije in nezgode zaradi gibanja vozil.
5. zaščita pred hrupom,
6. varčevanje z energijo in ohranjanje toplote,
   Svetilke cestne razsvetljave morajo biti izvedene v LED tehnologiji.
7. univerzalna graditev in raba objektov,
   Predvidena gradnja je zasnovana tako, omogoča uporabo in dostop vsem ljudem, ne glede na njihovo morebitno trajno ali začasno oviranost z izvedbo klančin in taktilnih označb na prehodih za pešce.
8. trajnostna raba naravnih virov.
   Načrtovane rešitve so skladne z novimi dognanji stroke (npr. reciklaže, uporaba industrijskih odpadkov, ipd.).

- **Pogoji iz GZ-1 in ZCes-2**

Dela predvidena s predmetnim projektom po Gradbenem zakonu (GZ-1) spadajo pod vzdrževalna dela v javno korist; vzdrževalna dela v javno korist so izvedba takšnih vzdrževalnih in drugih del, za katere je v posebnem zakonu ali predpisu, izdanem na podlagi takšnega posebnega zakona, določeno, da se za zagotavljanje opravljanja določene vrste gospodarske javne službe lahko spremenita tudi zmogljivost objekta in z njo povezana velikost objekta.

Obravnavani poseg je tudi skladen z 21. členom Zakona o cestah (ZCes-2), ki za vzdrževalna dela v javno korist navaja, da so izvedba gradbenih in drugih del, povezanih z gradnjo in varnostjo ceste v območju ceste, s katerimi se spremeni zmogljivost ceste, velikost njenih posameznih delov, obseg napeljav, naprav in opreme ter druge gospodarske javne infrastrukture in priključkov nanjo. Območje ceste je prostor cestnega zemljišča z varovalnimi pasovi in zračni prostor v višini 15 metrov pri državnih cestah, pri občinskih cestah pa 7 metrov nad terenom.

Gradnja se bo izvajala v varovalnem pasu ceste in mora biti usklajena s prizadetimi lastniki zemljišč in upravljavci zakonito zgrajenih objektov, naprav in napeljav v tem prostoru.

T.1.1/2.2 Projektni pogoji in mnenja

.1 <u>Komunala Ptuj d.d., št. 448-JV/2025, z dne 17.06.2025</u>

- Komunala Ptuj je upravljalec javnega vodovoda na obravnavanem območju. Pri sanaciji javne poti nimajo pripomb.
- Na predvideni trasi ni javnega kanalizacijskega sistema za odvajanje odpadnih vod.

.2 <u>Telekom Slovenije d.d., št. 146101-MB/11048-IV, z dne 19.06.2025</u>

- Na območju posega poteka obstoječe elektronsko komunikacijsko omrežje. Za zaščito bo v primeru potrebe izdelana tehnična rešitev na terenu. Najmanj 30 dni pred pričetkom del je potrebno obvestiti skrbniško službo Telekoma Slovenije.

.3 <u>Elektro Maribor d.d., št. 1542702, z dne 1.7.2025</u>

- Pred začetkom posega v prostor (najmanj 8 dni) je potrebno v pristojnem nadzorništvu naročiti zakoličbo ter zagotoviti nadzor pri vseh gradbenih delih elektroenergetskih vodov in naprav.
- Investitor je dolžan najmanj 8 dni pred začetkom del pisno sporočiti Elektro Mariboru lokacijo z nameravano gradnjo in datum začetka gradnje.
- Vsi stroški popravil poškodb, ki bi nastali kot posledica predmetnega posega bremenijo investitorja del.

.4 <u>Zavod za gozdove Slovenije, OE Maribor, št. 3407-1876/2025-2, z dne 17.7.2025</u>

- Na načrtovanem območju ni dovoljeno posegati v gozd izven samega območja sanacije (sečnja zaradi gradbenih dovozov, gradnje pomožnih objektov).
- Odvodnike meteornih voda je potrebno speljati v površinske vodotoke ali z utrditvijo iztoka dolvodno zagotoviti razpršitev vode po površini.
- Za ureditev vozišča naj se v največji možni meri uporabi neoporečen naravni material, morebitne že prisotne invazivne tujerodne rastlinske vrste pa se odstrani že pred pričetkom del.
- V kolikor bo na trasi sanacije potreben posek dreves, se lahko gozdno vegetacijo - posamično ali v skupinah rastoče gozdno drevje - odstrani samo tam, kjer je to nujno potrebno, posek pa mora predhodno evidentirati in označiti krajevno pristojen revirni gozdar Zavoda, KE Haloze.
- Morebitne panje ter odvečen odkopni material, ki bi nastal pri gradnji se ne sme odlagati v gozd ali gozdni prostor, ampak le na urejene deponije odpadnega gradbenega materiala.
- Obsipavanje stoječega gozdnega drevja v času del ali po dokončni ureditvi objekta ni dovoljeno. Prav tako ni dovoljeno razprostiranje viškov odkopane zemlje po

površinah, ki so pomlajene. Viške odkopane zemlje, ki jih ni možno uporabiti za oblikovanje funkcionalnih površin ali zasutja, je potrebno odpeljati na urejene deponije gradbenega materiala.

- Če se zaradi sanacijskih del predvideva poseganje na gozdne površine je potrebno pridobiti soglasje lastnikov oz. upravljalcev gozdnih zemljišč.
- Zemljišče ob objektih je v delu, kjer je gozd, potrebno vzpostaviti v prvotno stanje.
- V območju in pod območjem del opraviti ogled ter o morebitno nastalih poškodbah na okoliškem gozdnem drevju, ki so nastale zaradi gradnje, obvestiti Zavod in lastnike gozdov, ter v dogovoru z lastniki zagotoviti sanacijo vseh poškodb gozdnega drevja in gozdnih tal, ki so nastale zaradi gradnje.
- Po končani gradnji mora investitor urediti dostope do gozdnih prometnic, ki so bili zaradi gradnje poškodovani ali njihove povezave prekinjene.
- Izvajalec del oz. investitor mora prevzeti odgovornost in izvajati ukrepe za preprečevanje širjenja tujerodnih invazivnih vrst na sosednja zemljišča. Tujerodne
- Investitor oz. lastnik zemljišča mora tudi po izvedbi posega omogočiti gospodarjenje z gozdom in dostop do sosednjih gozdnih zemljišč pod enakimi pogoji, kot doslej.
- O pričetku in zaključku gradbenih del je treba obvestiti krajevno pristojne strokovne delavce Zavoda, KE Haloze.

.5 <u>Zavod RS za varstvo narave, OE Maribor, št. 3562-3329/2025-2, z dne 27.6.2025</u>

Predviden poseg se nahaja na varovanem območju Natura 2000 z imenom Boč-Haloze-Donačka gora. Projekt je skladen s predpisi s področja varstva narave, ob upoštevanju določenih pogojev:

- Travniških površin se ne uporablja za manipulacijske površine, začasno ali trajno skladiščenje odpadkov ali gradbenega materiala, ter za vožnjo ali parkiranje mehanizacije. Pogoj ohranja velikost habitatnega tipa polnaravna suha travišča in grmiščne faze na karbonatnih tleh.
- Na območju posega je evidentirana prisotnost zavarovane vrste in njenega habitata in sicer metulja velikega mravljiščarja, ki je zavarovan z Uredbo o zavarovanih prosto živečih živalskih vrstah. Uredba v prvem odstavku 5. člena prepoveduje zavestno poškodovanje, zastrupljanje, usmrtitev, odvzem iz narave ali vznemirjanje živali iz poglavja A, priloge 1, kamor je uvrščen veliki mravljiščar.
- **Gradbena dela naj se ne izvajajo od 15. junija do 15. septembra.** Od konca junija do sredine avgusta odrasli osebki odlagajo jajčeca na hranilne rastline, nato se ličinke 4 tedne prehranjujejo s semeni rastline. Upoštevanje priporočila bo preprečilo morebitno uničenje hranilnih rastlin in ličink velikega mravljiščarja.

T.1.1/2.3 Geodetski načrt

Za potrebe projekta PZI je bil izveden geodetski posnetek širšega območja ceste. Poleg tega je bila izvedena označba profilov in posneti prečni profili.

Operativni poligon za posnetek trase predmetnega projekta je vezan na mednarodno D96/TM koordinatno mrežo z absolutnimi višinami.

Pregledna situacija je izdelana na državno karto v M 1 : 5000.

T.1.1/2.4 Projektna naloga

Projektno nalogo je podal naročnik dokumentacije in pomeni osnovo za projektne rešitve, ki so obdelane v grafičnem delu projekta in opisane v tem poročilu.

T.1.1/3 OPIS PROJEKTNIH REŠITEV

Gradbena dela se bodo izvajala v 5 m varovalnem pasu javne poti skladno z gradbenim zakonom ter zakonom o cestah in se kot taka obravnavajo kot vzdrževalna dela v javno korist.

Projektne rešitve PZI projektne dokumentacije predvidevajo:

- ureditev vozišča javne ceste,
- ureditev odvodnjavanja meteornih voda,
- zaščito in morebitno prestavitev tangiranih komunalnih vodov.

T.1.1/3.1 Potrebni sanacijski ukrepi

Predhodno se sanirajo morebitni usadi. Cesto se uredi z novimi prepusti in odvodnjavanjem preko cevnih prepustov ter sanira celotno vozišče z novo voziščno konstrukcijo.

T.1.1/3.2 Horizontalni in vertikalni elementi ceste

T.1.1/3.3 Horizontalni elementi ceste

Obnova ceste poteka po obstoječi trasi ceste v nasipu in v mešanem profilu. Ohranjajo se horizontalni in vertikalni elementi ceste.

T.1.1/3.4 Vertikalni elementi ceste

Vertikalni potek ceste se ohranja, s tem da se v manjši meri korigirajo elementi vertikalnega poteka ceste. Pri tem smo se navezovali na obstoječe stanje na začetku in koncu odseka.

T.1.1/3.5 Elementi prečnih prerezov

Normalni prečni profil je določen glede na funkcijo in vrsto ceste, prometno obremenitev in projektno hitrost.

Predlaga se naslednji NPP:

- vozišče	2 x 1,25m	2,50 m
- bankina	1 x 0,50m	0,50 m
- mulda	1 x 0,50m	0,50 m
Skupaj		3,50 m

T.1.1/4 KONSTRUKCIJSKI ELEMENTI CESTE

T.1.1/4.1 Elementi tehničnih rešitev in oblikovanja cestnega telesa (spodnji ustroj in zemeljska dela)

.1 <u>Preddela:</u>

Označiti in zavarovati gradbišče oz. postaviti potrebno prometno signalizacijo.
Ruševine gradbenih odpadkov (asfalti, betoni, les, jeklo, ...) se odpeljejo v tovarno za predelavo gradbenih odpadkov.
Potrebno je označiti in zavarovati gradbišče oz. postaviti odgovarjajočo prometno signalizacijo, zakoličiti os predvidene trase ter zakoličiti, zaščititi ali prestaviti obstoječe komunalne vode ter javno cestno razsvetljavo.

.2 <u>Zemeljska dela:</u>

- **Izkopi**

Izkopni material v gradbeni jami se uvršča v III. kategorijo. Izkopi se izvedejo strojno, do globine določene s prečnimi profili. Planum izkopa se splanira v zahtevanih naklonih in uvalja do predpisane nosilnosti. Planum temeljnih tal mora pregledati geomehanik, ki na morebitnih mestih temeljnih tal slabših karakteristik, kot so v poročilu, poda predlog dodatnih sanacij. Nakloni izkopne brežine so od 1:1.5 do 1:1.

- **Nasipi:**

Nasipi se izvajajo po plasteh (cca 30 cm) in se sproti komprimirajo. Za izvedbo nasipov se uporabi kamniti material. Brežine nasipov se izvedejo od 1:1,5 do 1:3, ki se humuzirajo in zatravijo.

- **Temeljna tla**

Planum izkopa oziroma temeljnih tal se splanira v predpisanih naklonih s točnostjo $\pm$ 3,0 cm in se naj uvalja do E_{v2} = 20 MPa. Razmerje $E_{v2} : E_{v1}$ ne sme presegati vrednosti 2,2. Če izmerjena vrednost E_{v1} presega 50 % zahtevane vrednosti E_{v2}, zahtevano razmerje ni odločilno za oceno nosilnosti planuma temeljnih tal.
Vrednosti gostote na planumu temeljnih tal morajo dosegati vrednost 95 % po Standardnem Proctorjevem postopku, oz. po Modificiranem Proctorjevem postopku.
Na planumu posteljice mora biti zagotovljena nosilnost CBR ≥10 % (Evd=30 MPa, E_{v2}=60 MPa).
Na izravnan in utrjen planum temeljnih tal se vgradi geotekstil, nato plast zmrzlinsko odpornega kamnitega materiala **v debelini 35 cm** in utrdi.

- **Tamponski sloj:**

Planum tampona mora biti, pred polaganjem asfalta splaniran do točnosti $\pm$ 1 cm in uvaljan. Nosilnost se določi po Nemškem postopku s ploščo premera 300 mm (DIN 18134). Presežena mora biti vrednost E_{v2} = 100 MPa. Razmerje $E_{v2} : E_{v1}$ ne sme presegati vrednosti 2,2. Če izmerjena vrednost E_{v1} presega 50 % zahtevane vrednosti E_{v2}, zahtevano razmerje ni odločilno za oceno nosilnosti plasti nevezane zmesi kamnitih zrn.
Za tamponski sloj je potrebno uporabiti peščeno prodni ali drobljeni kamniti material, ki mora odgovarjati standardu TSC 06.200 : 2003. Tamponski material je potrebno vgraditi **v debelini 20 cm.**
Kontrolo zgoščenosti in vlage se izvaja na planumu tampona. Zgoščenost mora dosegati oz. presegati 98 % vrednosti po modificiranem Proctorjevem postopku.
Kvaliteta vgrajenih materialov in kvaliteta izvedbe del mora ustrezati zahtevam iz publikacije "Splošni in Posebni tehnični pogoji za izvedbo del" (Skupnost za ceste Slovenije) (TP SCS 1989/1) oziroma TSC 06.200 : 2003 »Nevezane nosilne in obrabne plasti«

- **Kvaliteta materialov in vgrajevanja**

Izvajalec mora pri izvedbi del voziščne konstrukcije in zagotavljanju kvalitete posameznih plasti dosegati zahteve, ki so navedene v veljavni tehnični regulativi:

- Evropskih produktnih standardih SIST EN 13108 - 1 do 7: SIST EN 12591, SIST EN 13043, SIST EN 13924, SIST EN 15322, SIST EN 15814

- Slovenskih nacionalnih dodatkih po 5. členu ZGPro-1: SIST EN 14023, SIST 1035, SIST 1038 - 1,5,6,7

- Tehničnih specifikacijah za ceste: TSC 06.200:2003, TSC 06.512:2003, TSC 06.300/06.410:2009, TSC 06.511:2009, TSC 06.520:2009

T.1.1/4.2 Geološko geotehnično poročilo – povzetek poročila

V sklopu predmetnega projekta je izdelano Geološko geotehnično poročilo z dimenzioniranjem voziščne konstrukcije s št. 1159/25 G, ki ga je izdelala Trasa d.o.o.

Obravnavano območje se nahaja na Osnovni geološki karti Rogatec L33-68. Mikrolokacija obravnavane ceste je definirana. Nadmorska višina je pod 600 m. Površine so delno travnate, delno gozdne; občasno so ob cesti hiše.

Na obravnavani lokaciji je bila izvedena terenska prospekcija, z geodetskim posnetkom ter oceno hribinske sestave in njenih lastnosti. Tla sestavljajo peščeni melji in peščeno meljne gline. Površinsko tla tvori peščena glina. Hribino tvorijo peščeni laporji in glinasti laporji.

Tla v območju načrtovane ceste so pretežno suha in nosilna, lokalno pa razmočena. Precejne vode so bile ugotovljene v malem obsegu. Na sami mikrolokaciji so bile izvedene geološko geotehnične preiskave, s katerimi je ugotovljeno, da zemljinski pokrov tvorijo tvorijo kvartarni sedimenti Q (peščena glina). Nižje so sedimentne kamnine M21 (peščeni lapor). Plasti gline so površinsko v srednje gnetnem in nižje v srednje do težko gnetnem konsistentnem stanju, globje pa v poltrdnem in trdnem konsistentnem stanju. Osnova je peščeni lapor, ki se smatra kot nepodajna podlaga.

Po podatkih iz atlasa okolja Agencije RS za okolje je iz karte verjetnosti pojavljanja plazov razvidno, da se obravnavana trasa ceste nahaja na območju velike verjetnosti pojavljanja plazov.

Iz opozorilne karte erozije pa, da se obravnavana parcela nahaja na območju zahtevnih zaščitnih ukrepov.

Sestava tal

Izvedeni so bili sondažni izkopi ter hkratni geotehnični popis sestave tal. Pregled sestave tal v sondažnih jaških kaže na razmere v območju ceste kot je podano v spodnjih tabelah.

Tabela 1.1: Sestava tal v sondažnem jašku SJ-1

Globina (m)	Sloj	Opis	Vzorec	Din. plošča E_{vd} (MPa)
0,00 – 0,30	Organska zemljina (OH)	Sondiranje na lokaciji priključka		
0,30 – 0,60	Peščena glina (CL), rjave barve, sr.gn.kons.	Peščena glina Vlažna	Vzorec na 0,30-0,60	
0,60				E_{vd} = 13,3
0,60 – 0,90	Peščena glina (CL), rjave barve, sr.do t. gn.kons.	Vlažno		

T.1.1/4.3 Dimenzioniranje vozišče konstrukcije

Dimenzioniranje vozišče konstrukcije je izvedeno skladno s Tehničnimi specifikacijami za javne ceste Republike Slovenije, ki jih je izdala Direkcija Republike Slovenije za ceste, ter skladno z ostalo referenčno dokumentacijo, kot so:

- Osnovna geološka karta,
- TSC 06.511: 2009 Projektiranje, Prometne obremenitve
- TSC 06.512: 2003 Projektiranje, Klimatski in hidrološki pogoji
- TSC 06.100: 2003 Kamnita posteljica in povozni plato
- TSC 06.200: 2003 Nevezane nosilne in obrabne plasti
- TSC 06.330: 2001 Vezane spodnje nosilne plasti z bitumenskimi vezivi
- TSC 06.720: 2003 Meritve in preiskave Deformacijski moduli vgrajenih materialov
- SIST EN 13108, SIST 1038, SIST EN 13043, SIST EN 12591, SIST 1035, SIST 1043.

.1 Predlog izvedbe novogradnje voziščne konstrukcije javne poti

Za novogradnjo občinske ceste je predvidena vgradnja plasti cestne konstrukcije na sloj nasipa iz zmrzlinsko odpornega materiala. Zaporedje plasti je naslednje:

- geotekstil (natezna trdnost ≥ 13,5 kN/m)
- 35 cm zmrzlinsko odpornega kamnitega materiala
- 20 cm tamponskega drobljenca TD32
- 6 cm bituminiziranega drobljenca AC 22 base B70/100, A4
- 4 cm bitumenskega betona AC 11 surf B70/100, A4

Geotekstilna ojačitev se položi na površinah kjer je dosežena vrednost CBR≤5.

T.1.1/4.4 Odvodnjavanje

.1 Obstoječe odvodnjavanje

Padavinska voda z vozišča se odvaja razpršeno preko bankin.

.2 Sistem odvajanja oz. predlagani ukrepi za odvodnjavanje

Odvod padavinske vode z javne poti se omogoči z ustreznimi prečnimi in vzdolžnimi skloni. Padavinska voda se odvaja razpršeno preko bankin in brežin ter preko povozne mulde z izpustom v vtočni jašek. Iztok vode po brežini je potrebno tlakovati.

Odvodni jarki

Odvodne jarke, ki se ohranjajo je potrebno na novo sprofilirati.

Asfaltne mulde

Asfaltne mulde so široke 0,50 m in se izvajajo istočasno z asfaltom vozišča in iz enakih debelin plasti kot vozišče.

Drenaže

Vzdolž vkopne brežine se izvedejo drenaže za odtok podzemne zaledne vode. Drenaže se izvedejo iz trdostenskih plastičnih cevi prereza 160 mm na betonski podlagi za namen odvodnje planuma temeljnih tal.

Podrobnejši način odvodnje je prikazan v gradbenih situacijah ter v vzdolžnem profilu.

Pri dimenzioniranju kanalizacije smo upoštevali 5 min naliv s povratno dobo 100 let in podnebne spremembe do leta 2055, jakosti 867 l/s/ha, kar ustreza tamkajšnim razmeram (po podatkih ARSO za lokacijo ceste).

Izkoriščenost cevi prepusta je tudi pri upoštevanih podnebnih spremembah in 100 letno povratno dobo na predvideno količino padavin v letu 2055 še vedno dovolj NIZKA in ne pride do prelivanja meteorne vode.

Izračun pretoka in dimenzioniranje kanalizacije izvedemo po

formuli: $Q = q \times F \times \varphi \times \Psi$ Pri tem pomeni:

q jakost naliva [l/(s, ha)]
F velikost prispevne ploskve (ha)
φ koeficient odtoka (%)
(0.85 za asfaltne/betonske površine, 0.95 za obst. strehe)
koeficient srednje intenzitete
(0.925)

Dimenzije cevi smo določili po TSC 03.380 (osnutek, april 2004)na osnovi izračuna:

Obravnavamo tok s prosto gladino. Tu je osnovna enačba za pretok

$$Q = v \cdot S \qquad (5.24)$$

kjer je:
v - hitrost vode
S - mokri prerez

Hitrost določimo po enačbi

$$v = C \cdot \sqrt{R \cdot i} \qquad (5.25)$$

kjer je:

C $C = \frac{R^{\frac{1}{6}}}{n_G}$ (5.26)

v hitrost [m/s]
C de Chezyjev koeficient [$m^{1/2}/s$]
R hidravlični radij - R=A/O (S…površina prereza cevi ali jarka, O… omočeni obod cevi, za krožni prerez velja: R=d/4)
i hidravlični padec (izražen v absolutni vrednosti)
n_G koeficient hrapavosti

Pretok po cevi ali jarku izračunamo po enačbi

$$Q = \frac{\sqrt{i}}{n_G} \cdot \frac{S^{\frac{5}{3}}}{O^{\frac{2}{3}}} \qquad (5.27)$$

in hitrost

$$v = \frac{\sqrt{i}}{n_G} \cdot \frac{S^{\frac{2}{3}}}{O^{\frac{2}{3}}} \qquad (5.28)$$

V Izračunih je prevzeta višina hrapavosti cevi h = 1,0 mm oz. je upoštevan koeficient hrapavosti trenja po Manningu ng = 0,012 za plastične cevi. Kanalizacijske cevi smo dimenzionirali na pogoj do 70 % polnitve kanala in minimalno hitrost vode v cevi 0,4 m/s, ter maksimalno hitrost vode v cevi 3 m/s pri projektnem nalivu.

		Vrsta površine	k_{St}
Naravna tla	brez vegetacije	Skalna stena: - gladka in homogena - neravna in nehomogena	 25 – 28 22 – 25
		Tla: - zbita peščena tla - glinasta	 40 – 50 30
	z vegatacijo	Srednje zatravljene površine: - odporne na erozijo - neodporne na erozijo	 15 – 20 20 –30
		Močno zatravljene površine: - odporne na erozijo - neodporne na erozijo	 10 – 15 20 – 25
Umetna tla		- betonske površine – gladke - betonske površine – stari beton	90 60
		- asfaltne površine	80

Tabela 3.3: Koeficienti hrapavosti po Strickler-ju

iztok iz jaška	Prispevna površina			Intenziteta padavin (l/s*ha)	Pretok (l/s)	Skupni pretok (l/s)	Hidravlični padec	Dolžina kanala (m)	Zunanji premer cevi (mm)	Notranji premer cevi (mm)	Zapolnjenost cevi	Hitrost delno polne cevi (m/s)	Čas tečenja vode po cevi (minut)
	Asfalti, betoni (m2)	Travniki, gozdovi, vrtovi (m2)	Strehe (m2)										
jašek 1	100	1500		867	30,9	**30,9**	2,5%	11	315	271	33%	1,82	0,1
prepust	150	10000		867	170,6	**170,6**	2,5%	7		400	51%	2,65	0,0
jašek 2	100	1500		867	30,9	**30,9**	2,5%	6	315	271	33%	1,82	0,1
jašek 3	100	2000		867	38,9	**38,9**	2,5%	6	315	271	38%	1,95	0,1
jašek 4	100	2500		867	46,9	**46,9**	2,5%	6	315	271	44%	2,08	0,0
jašek 5	100	2200		867	42,1	**42,1**	2,5%	7	315	271	39%	1,97	0,1
jašek 6	100	2800		867	51,7	**51,7**	2,5%	6	315	271	45%	2,08	0,0
jašek 7	80	2000		867	37,5	**37,5**	2,5%	6	315	271	37%	1,93	0,1
jašek 8	80	2000		867	37,5	**37,5**	2,5%	6	315	271	37%	1,93	0,1
jašek 9	80	1600		867	31,1	**31,1**	2,5%	6	315	271	34%	1,84	0,1
jašek 10	100	1500		867	30,9	**30,9**	2,5%	6	315	271	33%	1,82	0,1
jašek 11	80	1600		867	31,1	**31,1**	2,5%	6	315	271	35%	1,74	0,1
jašek 12	100	1400		867	29,3	**29,3**	2,5%	6	315	271	32%	1,80	0,1
jašek 13	100	2000		867	38,9	**38,9**	3,0%	6	315	271	36%	2,06	0,0
jašek 14	80	2500		867	45,6	**45,6**	3,0%	7	315	271	39%	2,16	0,1
jašek 15	350	3000		867	72,0	**72,0**	5,0%	11	315	271	44%	2,94	0,1
jašek 16	80	3000		867	53,6	**53,6**	2,5%	6	315	271	45%	2,10	0,0
jašek 17	120	1700		867	35,4	**35,4**	2,5%	6	315	271	36%	1,88	0,1
jašek 18	120	1700		867	35,4	**35,4**	2,5%	6	315	271	36%	1,88	0,1
jašek 19	150	1600		867	35,9	**35,9**	3,0%	6	315	271	35%	2,04	0,0
jašek 20	100	800		867	19,6	**19,6**	3,0%	6	315	271	25%	1,73	0,1
jašek 21	120	1000		867	24,2	**24,2**	3,0%	6	315	271	28%	1,85	0,1
jašek 22	100	800		867	19,6	**19,6**	3,0%	6	315	271	25%	1,73	0,1
jašek 23	120	800		867	21,0	**21,0**	3,0%	6	315	271	32%	1,97	0,1
jašek 24	150	1000		867	26,3	**26,3**	2,5%	7	315	271	31%	1,75	0,1
jašek 25	200	1000		867	29,7	**29,7**	2,5%	6	315	271	32%	1,80	0,1
jašek 26	100	1000		867	22,9	**22,9**	2,5%	6	315	271	28%	1,69	0,1

jašek 27	200	1000		867	29,7	**29,7**	2,5%	6	315	271	32%	1,80	0,1
jašek 28	150	1000		867	26,3	**26,3**	2,5%	6	315	271	31%	1,75	0,1
jašek 29	120	800		867	21,0	**21,0**	2,5%	6	315	271	28%	1,66	0,1
jašek 30	100	1000	120	867	31,5	**31,5**	2,5%	6	315	271	34%	1,84	0,1
jašek 29	150	1000		867	26,3	**26,3**	2,5%	10	315	271	31%	1,75	0,1
jašek 30	100	1500		867	30,9	**30,9**	2,5%	6	315	271	33%	1,82	0,1
jašek 31	100	1500		867	30,9	**30,9**	5,0%	11	315	271	28%	2,35	0,1

T.1.1/4.5 Zaščita brežin vkopov in nasipov

Nasipne brežine se izvedejo z nakloni 1:1.5 do 1:3. Nakloni izkopne brežine so od 1:1.5 do 1:1. Brežine se obložijo s plastjo plodne zemljine v debelini 15 cm in zatravijo.

Strmejše izkopne brežine naklona 1:1 se zaščitijo s sidrano žično mrežo. Lokacija ureditve brežine je prikazana na grafičnih prilogah. Za zaščito brežine je predvidena izvedba lahke viseče mreže iz pocinkane jeklene žice premera 5 mm. Pod mrežo se namesti senena zastirka v debelini 15 cm. Za pritrditev mreže se uporabijo sidra iz rebraste armature premera Ø14 mm in dolžine od 0,7 m do 1,0 m, opremljena s kljukami, v razmiku 2 m. Površina se zatravi z mešanico travnega semena in semena grmovnic za dosego stabilizacije ter ozelenitve brežine.

Zaščita je predvidena na naslednjih odsekih:

- Od km 0.3+53 do km 0.3+79
- Od km 0.5+79 do km 0.6+26
- Od km 0.6+46 do km 0.6+58

Strmejše nasipne brežine naklona 1:1 se stabilizirajo s kamnito zložbo v suho. Zgornji del brežin je zatravljen. Brežina naj se zvezno priključi na teren.

Zavarovanje brežin je predvidena na naslednjih odsekih:

- Od km 0.1 +13 do km 0.1+99
- Od km 0.3+80 do km 0.3 +95 km

T.1.1/5 VPLIVI NA OKOLJE

.1 <u>Vpliv investicije na okolje med gradnjo:</u>

Gradnja vozišča in spremljajočih elementov bo med izvajanjem predstavljala precejšen poseg v krajino, vendar pa v končni fazi ne bo bistveno vplivala na fizične karakteristike okolja. Na širše vplivno območje gradnje se bo posegalo zgolj začasno, z ureditvijo začasnih dovozov, začasnih izkopov in začasnih deponij zemljine ter humusa. Pri gradbiščnih transportih se lahko na obstoječih cestiščih nabira blato oz. prah, kar se bo zmanjševalo s pranjem koles in protiprašnim polivanjem asfaltnih površin. Gradbiščni hrup bo v mejah, predpisanih z uredbo o mejnih vrednostih kazalcev hrupa v okolju.

.2 <u>Vplivi objektov na okolico v zvezi z mehansko odpornostjo in stabilnostjo</u>

Pri izkopih se upoštevajo ustrezne geomehanske karakteristike terena in se predvideva vse ustrezne ukrepe, s katerimi bo vplivno območje omejeno na konturo predvidenega posega med gradnjo. Po zaključku gradnje se bo vse površine vrnilo v prvotno ali izboljšano stanje.

.3 Vplivi objektov na okolico v zvezi z vplivi na njihovo varnost med požarom

Minimalna potencialna ogroženost pred požarom v času gradnje zaradi prisotnosti gradbene mehanizacije je omejena z vplivnim območjem med gradnjo in po njej.

.4 Vpliv objektov na okolico v zvezi z vplivi na njihovo higiensko in zdravstveno zaščito

Z upoštevanjem vseh predpisanih ukrepov v zvezi z varnostjo in zdravjem pri delu je zagotovljeno, da v času gradnje ne bo prišlo do prekomerne obremenitve s plini in prašnimi delci.

.5 Vplivi objektov na okolico v zvezi z vplivi na njihovo varnost pri uporabi

Izvajalec bo v času gradnje namestil opozorilne vrvice, prometno signalizacijo ter prehode za pešce in vozila.

.6 Vplivi objektov na okolico v zvezi z njihovo zaščito pred hrupom

Ker se izvaja samo popravilo vozišča, analize obremenitve s hrupom nismo izvedli. Zaradi izboljšanja voznodinamičnih razmer na cesti (odprava neravnin), se bo zmanjšala obremenitev s hrupom.

.7 Pri načrtovanju in izvedbi investicije bodo upoštevana naslednja izhodišča:

- učinkovitost izrabe naravnih virov (energetska učinkovitost, učinkovita raba vode in surovin),
- okoljska učinkovitost (uporaba najboljših razpoložljivih tehnik, uporaba referenčnih dokumentov, nadzor emisij in tveganj, zmanjšanje količin odpadkov in ločeno zbiranje odpadkov),
- trajnostna dostopnost (spodbujanje okolju prijaznejših načinov prevoza),
- zmanjševanje vplivov na okolje (izdelava poročil o vplivih na okolje oz. strokovnih ocen za posege, kjer je to potrebno).

T.1.1/6 ZAŠČITA IN UREDITEV KOMUNALNIH VODOV

Obstoječe stanje:
V bližini izgradnje potekajo naslednji komunalni vodi:

1. Elektro vodi

Elektroenergetsko omrežje se nahaja v bližini območju posega in s predvideno gradnjo ne bo ogroženo.

2. Telekomunikacijski vodi Telekoma

Na območju posega poteka obstoječe elektronsko komunikacijsko omrežje, ki z gradnjo ne bo ogroženo.

3. Vodovod

Vodovodno omrežje je locirano v bližini območja posega, vendar predvidena gradnja nanj ne bo vplivala.

Vrisi so približni, zato je pred pričetkom del potrebna zakoličba podzemnih vodov, ki potekajo v oz. blizu ceste, da se ugotovi dejanska potreba po zaščiti ali preložitvi kabla oziroma prepreči nepotrebne poškodbe le teh, v času izvajanja gradbenih del. omunalni vodi v območju gradbenih del se prestavijo.

T.1.1/7 UREDITEV PROMETA MED GRADNJO

Gradbena dela se bodo izvajala v varovalnem pasu javne poti in sicer v skladu z Gradbenim zakonom in Zakonom o cestah ter se kot taka obravnavajo kot vzdrževalna dela v javno korist. Za gradbena dela, ki se štejejo kot vzdrževalna dela v javno korist, in se izvajajo pod prometom, mora načrt organizacije gradbišča obsegati tudi elaborat zapore ceste, ki vsebuje prikaz načina in poteka začasnih cest ter posebne pogoje njihove uporabe. Če se za začasno cesto uporabi dokončana posamezna faza rekonstruirane ceste, ter v primeru, ko je rekonstrukcija končana in še ni izdano dovoljenje iz devetega odstavka 21. člena Zakona o cestah, lahko izvajalec rednega vzdrževanja ceste konča zaporo prometa in pod posebnimi pogoji dovoli začasno uporabo ceste, če je odgovorni nadzornik izvedenih del predhodno podal pisno izjavo, da so dela opravljena skladno s tehničnimi zahtevami in je zagotovljena varnost ceste. Dovoljenje za zaporo ceste v času gradbenih del si mora pridobiti izvajalec del.

T.1.1/8 TEHNOLOGIJA GRADNJE

Gradbeni odpadni material, ki bo nastal pri rušitvenih delih, kot so: betoni, asfalti, les, jeklo,..., se odpelje v tovarno za predelavo gradbenih odpadkov.

Zemeljski material iz izkopov se odpelje v trajno deponijo zemeljskega materiala, ki se mora nahajati izven varovanega območja.

Lokacijo deponije gradbenega in odvečnega materiala opredeli izvajalec skupaj z investitorjem.

Kvaliteta vgrajenega materiala in kvaliteta izvedbe del mora ustrezati standardom oz kriterijem, ki so predpisani s Tehničnimi specifikacijami za ceste (TSC) in Splošnimi in Posebnimi pogoji ter geološko - geomehanskim poročilom.

Projektantske rešitve dolgoročno izpolnjujejo zahteve pričakovanih podnebnih sprememb, saj je pri odvodnjavanju ceste upoštevana rast količin padavin.

Morebitna odstopanja od projekta se morajo reševati v dogovoru s projektantom, geomehanikom in nadzornim organom investitorja.

Maribor, junij 2025 sestavil: M. Vanček

Kettejeva 16, 2000 Maribor | biro@trasa.si | Tel.: 02| 320 26 10 Fax: 02| 320 26 10

T.2.1	PROJEKTANTSKI POPIS S PREDIZMERAMI

	PROJEKTANTSKI PREDRAČUN za sanacijo javne poti JP 741361 Peklača-Prevoršek				
0.01	OPOMBA				
	Vse postavke vključujejo ves potreben				
	material, opremo in delo za izvedbo				
	posamezne postavke				
1.00	**PREDDELA**				
	11 123				
1.01	Zakoličba osi				
	trase ostale javne ceste v				
	hribovitem terenu	km	1,80		0,00
	11 221				
1.02	Postavitev in zavarovanje prečnega				
	profila ostale javne ceste v				
	ravninskem terenu	kos	116,00		0,00
	12 131				
1.03	Odstranitev grmovja in dreves z				
	debli premera do 10 cm ter vej na				
	redko porasli površini - ročno				
	Opomba: z odvozom na deponijo do 20km.	m2	250,00		0,00
	12 151				
1.04	Posek in odstranitev drevesa z				
	deblom premera do 30 cm ter				
	odstranitev vej				
	Opomba: z odvozom na deponijo do 20km.	kos	20,00		0,00
	12 164				
1.05	Odstranitev panja s premerom do				
	30 cm z odvozom na deponijo				
	Opomba: z odvozom na deponijo do 20km.	kos	20,00		0,00
	12 322				
1.06	Porušitev in odstranitev asfaltne				
	plasti v debelini 6 do 10 cm				
	Opomba: z odvozom na deponijo do 20km.	m2	5,00		0,00
	12 382				
1.07	Rezanje asfaltne plasti s talno				
	diamantno žago, debele 6 do 10 cm	m1	10,00		0,00
	12 421				
1.08	Porušitev in odstranitev betonskega				
	cevnega prepusta s premerom do 40 cm				
	Opomba: z odvozom na deponijo do 20km.	m1	7,00		0,00
	13 112				
1.09	Zavarovanje gradbišča v času				
	gradnje z občasnimi popolnimi zaporami				
	prometa	dan	120,00		0,00
	SKUPAJ PREDDELA				0,00

2.00	**ZEMELJSKA DELA IN TEMELJENJE**				
	21 112				
2.01	Površinski izkop plodne zemljine –				
	1. kategorije – strojno z odrivom do 50 m				
	Opomba: deponiranje ob izkopu	m3	796,00		0,00
	21 114				
2.02	Površinski izkop plodne zemljine –				
	1. kategorije – strojno z				
	nakladanjem	m3	745,00		0,00
	21 224				
2.03	Široki izkop zrnate kamnine – 3.				
	kategorije – obstoječ tampon				
	strojno z odrivom do 50 m				
	Opomba: deponiranje ob izkopu	m3	616,00		0,00
	21 224				
2.04	Široki izkop vezljive zemljine – 3.				
	kategorije – strojno z odrivom do 50 m				
	Opomba: deponiranje ob izkopu	m3	223,00		0,00
	21 224				
2.05	Široki izkop vezljive zemljine – 3.				
	kategorije – strojno z nakladanjem				
	in odvozom	m3	2.475,00		0,00
	21 314				
2.06	Izkop vezljive zemljine/zrnate				
	kamnine – 3. kategorije za temelje,				
	kanalske rove, prepuste, jaške in				
	drenaže, širine do 1,0 m in globine				
	do 1,0 m – strojno, planiranje dna				
	ročno	m3	320,00		0,00
	22 111				
2.07	Ureditev planuma temeljnih tal				
	slabo nosilne zemljine – 2.				
	kategorije	m2	7.455,00		0,00
	23 312				
2.08	Dobava in vgraditev geotekstilije				
	za ločilno plast,				
	natezna trdnost do nad 12 do 14 kN/m2	m2	5.750,00		0,00
	24 112				
2.09	Vgraditev nasipa iz zrnate kamnine				
	– 3. kategorije (uporaba izkopnega				
	materiala - obstoječ tampon)	m3	475,00		0,00
	24 112				
2.10	Vgraditev nasipa iz vezljive zemljine				
	– 3. kategorije (uporaba izkopnega				
	materiala)	m3	253,00		0,00

	0				
2.11	Zasip drenaže s spranim				
	gramozom 8/16 do 16/32.	m3	116,00		0,00
	24 474				
2.12	Dobava in izdelava posteljice iz drobljenih				
	kamnitih zrn v debelini 35 cm (ZOM)	m3	2.900,00		0,00
	25 112				
2.13	Humuziranje brežine brez valjanja,				
	v debelini do 15 cm - strojno	m2	5.300,00		0,00
	25 151				
2.14	Doplačilo za zatravitev s semenom	m2	5.300,00		0,00
	25 282				
2.15	Zaščita brežine s kamnito zložbo,				
	izvedeno v suho				
	lomljenec debeline 30cm	m3	90,00		0,00
2.16	25 211				
	Zaščita brežine z lahko visečo				
	mrežo – pocinkana jeklena žica 5 mm,				
	seneno zastirko v deb. 15cm,				
	sidri iz rebr. armature Ø14mm dolžine				
	0,7 do 1,0m s kljuko na razd. 2m in				
	zatrav. s travnim semenom				
	in semenom grmovnic.	m2	185,00		0,00
	SKUPAJ ZEMELJSKA DELA IN TEMELJENJE				0,00
3.00	**VOZIŠČNE KONSTRUKCIJE**				
	31 131				
3.01	Izdelava nevezane nosilne plasti				
	enakomerno zrnatega drobljenca iz				
	kamnine v debelini do 20 cm	m3	1.810,00		0,00
	32 263				
3.02	Izdelava obrabne in zaporne ali				
	zaščitne plasti bitumenskega betona				
	BB 11k iz zmesi zrn iz karbonatnih				
	kamnin in cestogradbenega bitumna v				
	debelini 40 mm (AC 11 surf B70/100, A4)	m2	4.725,00		0,00
	31 366				
3.03	Izdelava zgornje nosilne plasti				
	bituminiziranega drobljenca				
	zrnavosti 0/22S ali 0/32S mm s				
	sestavljenim bitumenskim vezivom v				
	debelini 6 cm (AC 22 base B70/100, A4)	m2	4.725,00		0,00
	32 561				
3.04	Pobrizg podlage z bitumensko				
	emulzijo 0,2 kg/m2 (delo pod prometom)	m2	4.725,00		0,00

	36 132				
3.05	Izdelava bankine iz drobljenca,				
	široke 0,50 do 0,75 m	m3	116,00		0,00
	SKUPAJ VOZIŠČNE KONSTRUKCIJE				0,00
4.00	**ODVODNJAVANJE**				
	41 121				
4.01	Tlakovanje jarka z lomljencem,				
	debelina 20 cm, stiki zapolnjeni s				
	cementno malto, na podložni plasti				
	zmesi zrn drobljenca, debeli 10 cm	m2	120,00		0,00
	0				
4.02	Izvedba asfaltne mulde				
	s plastjo bitumenskega betona in				
	bituminiziranega drobljenca enake debeline				
	kot na vozišču, široko 50 cm	m1	1.390,00		0,00
	00 000				
4.02	Zavarovanje dna kadunjastega jarka				
	z betonskimi kanaletami,				
	široke 50 cm.	m1	50,00		0,00
	00 000				
4.03	Izdelava vzdolžne in prečne drenaže,				
	globoke do 1,0 m, na planumu				
	izkopa, z gibljivimi plastičnimi				
	cevmi premera 16 cm	m1	526,00		0,00
	0				
4.04	Izdelava kanalizacije iz cevi SN 8 iz				
	PVC, vključno s podložno				
	plastjo iz zmesi kamnitih zrn,				
	premera 315 mm, v globini do 1,0 m	m1	220,00		0,00
	44 143				
4.05	Izdelava jaška iz cementnega betona,				
	krožnega prereza s premerom 60 cm,				
	globokega 1,5 do 2,0 m	kos	31,00		0,00
	44 915				
4.06	Dobava in vgraditev pokrova iz				
	ojačenega cementnega betona,				
	krožnega prereza s premerom 60 cm	kos	31,00		0,00
	45 114				
4.07	Izdelava prepusta krožnega prereza				
	iz cevi iz cementnega betona s				
	premerom 60 cm	m1	7,00		0,00

	45 213				
4.08	Izdelava poševne vtočne ali iztočne				
	glave prepusta krožnega prereza iz				
	cementnega betona s premerom 60 cm	kos	2,00		0,00
	SKUPAJ ODVODNJAVANJE				0,00
5.00	**TUJE STORITVE**				
	79 311				
5.01	Projektantski nadzor	ur	40,00		0,00
	79 351				
5.02	Geotehnični nadzor	ur	40,00		0,00
	79 514				
5.03	Izdelava projektne dokumentacije za				
	projekt izvedenih del PID in projekt za				
	vzdrževanje POV z geodetskim posnetkom	kos	1,00		0,00
	0				
5.04	Izdelava zaščite vodovoda s PVC cevjo				
	fi 110 / prestavitev				
	(zaščitni ukrepi se v primeru potrebe				
	določijo na terenu ob prisotnosti				
	upravljavca - Komunale Ptuj)	m	100,00		0,00
	SKUPAJ TUJE STORITVE				0,00
6.00	**ZAKLJUČNA DELA**				
	00 000				
6.01	Čiščenje gradbišča po končanih				
	delih	m2	10.000,00		0,00
	SKUPAJ ZAKLJUČNA DELA				0,00
	REKAPITULACIJA				
1.00	PREDDELA				0,00
2.00	ZEMELJSKA DELA IN TEMELJENJE				0,00
3,00	VOZIŠČNE KONSTRUKCIJE				0,00
4.00	ODVODNJAVANJE				0,00
5.00	TUJE STORITVE				0,00
6.00	ZAKLJUČNA DELA				0,00
	SKUPAJ				0,00

Kettejeva 16, 2000 Maribor | biro@trasa.si | Tel.: 02| 320 26 10 Fax: 02| 320 26 10

T.2.2	PREDRAČUN Z REKAPITULACIJO STROŠKOV

	PROJEKTANTSKI PREDRAČUN za sanacijo javne poti JP 741361 Peklača-Prevoršek				
0.01	OPOMBA				
	Vse postavke vključujejo ves potreben				
	material, opremo in delo za izvedbo				
	posamezne postavke				
1.00	**PREDDELA**				
	11 123				
1.01	Zakoličba osi				
	trase ostale javne ceste v				
	hribovitem terenu	km	1,80	2.500,00	4.500,00
	11 221				
1.02	Postavitev in zavarovanje prečnega				
	profila ostale javne ceste v				
	ravninskem terenu	kos	116,00	54,25	6.293,00
	12 131				
1.03	Odstranitev grmovja in dreves z				
	debli premera do 10 cm ter vej na				
	redko porasli površini - ročno				
	Opomba: z odvozom na deponijo do 20km.	m2	250,00	4,85	1.212,50
	12 151				
1.04	Posek in odstranitev drevesa z				
	deblom premera do 30 cm ter				
	odstranitev vej				
	Opomba: z odvozom na deponijo do 20km.	kos	20,00	21,00	420,00
	12 164				
1.05	Odstranitev panja s premerom do				
	30 cm z odvozom na deponijo				
	Opomba: z odvozom na deponijo do 20km.	kos	20,00	15,00	300,00
	12 322				
1.06	Porušitev in odstranitev asfaltne				
	plasti v debelini 6 do 10 cm				
	Opomba: z odvozom na deponijo do 20km.	m2	5,00	6,00	30,00
	12 382				
1.07	Rezanje asfaltne plasti s talno				
	diamantno žago, debele 6 do 10 cm	m1	10,00	4,50	45,00
	12 421				
1.08	Porušitev in odstranitev betonskega				
	cevnega prepusta s premerom do 40 cm				
	Opomba: z odvozom na deponijo do 20km.	m1	7,00	12,40	86,80
	13 112				
1.09	Zavarovanje gradbišča v času				
	gradnje z občasnimi popolnimi zaporami				
	prometa	dan	120,00	146,05	17.526,00
	SKUPAJ PREDDELA				30.413,30

2.00	**ZEMELJSKA DELA IN TEMELJENJE**				
	21 112				
2.01	Površinski izkop plodne zemljine –				
	1. kategorije – strojno z odrivom do 50 m				
	Opomba: deponiranje ob izkopu	m3	796,00	6,80	5.412,80
	21 114				
2.02	Površinski izkop plodne zemljine –				
	1. kategorije – strojno z				
	nakladanjem	m3	745,00	8,20	6.109,00
	21 224				
2.03	Široki izkop zrnate kamnine – 3.				
	kategorije – obstoječ tampon				
	strojno z odrivom do 50 m				
	Opomba: deponiranje ob izkopu	m3	616,00	6,80	4.188,80
	21 224				
2.04	Široki izkop vezljive zemljine – 3.				
	kategorije – strojno z odrivom do 50 m				
	Opomba: deponiranje ob izkopu	m3	223,00	6,80	1.516,40
	21 224				
2.05	Široki izkop vezljive zemljine – 3.				
	kategorije – strojno z nakladanjem				
	in odvozom	m3	2.475,00	8,20	20.295,00
	21 314				
2.06	Izkop vezljive zemljine/zrnate				
	kamnine – 3. kategorije za temelje,				
	kanalske rove, prepuste, jaške in				
	drenaže, širine do 1,0 m in globine				
	do 1,0 m – strojno, planiranje dna				
	ročno	m3	320,00	16,00	5.120,00
	22 111				
2.07	Ureditev planuma temeljnih tal				
	slabo nosilne zemljine – 2.				
	kategorije	m2	7.455,00	3,50	26.092,50
	23 312				
2.08	Dobava in vgraditev geotekstilije				
	za ločilno plast,				
	natezna trdnost do nad 12 do 14 kN/m2	m2	5.750,00	3,20	18.400,00
	24 112				
2.09	Vgraditev nasipa iz zrnate kamnine				
	– 3. kategorije (uporaba izkopnega				
	materiala - obstoječ tampon)	m3	475,00	30,00	14.250,00
	24 112				
2.10	Vgraditev nasipa iz vezljive zemljine				
	– 3. kategorije (uporaba izkopnega				
	materiala)	m3	253,00	12,00	3.036,00

	0				
2.11	Zasip drenaže s spranim				
	gramozom 8/16 do 16/32.	m3	116,00	30,00	3.480,00
	24 474				
2.12	Dobava in izdelava posteljice iz drobljenih				
	kamnitih zrn v debelini 35 cm (ZOM)	m3	2.900,00	36,00	104.400,00
	25 112				
2.13	Humuziranje brežine brez valjanja,				
	v debelini do 15 cm - strojno	m2	5.300,00	4,50	23.850,00
	25 151				
2.14	Doplačilo za zatravitev s semenom	m2	5.300,00	0,60	3.180,00
	25 282				
2.15	Zaščita brežine s kamnito zložbo,				
	izvedeno v suho				
	lomljenec debeline 30cm	m3	90,00	104,00	9.360,00
2.16	25 211				
	Zaščita brežine z lahko visečo				
	mrežo – pocinkana jeklena žica 5 mm,				
	seneno zastirko v deb. 15cm,				
	sidri iz rebr. armature Ø14mm dolžine				
	0,7 do 1,0m s kljuko na razd. 2m in				
	zatrav. s travnim semenom				
	in semenom grmovnic.	m2	185,00	15,00	2.775,00
	SKUPAJ ZEMELJSKA DELA IN TEMELJENJE				251.465,50
3.00	**VOZIŠČNE KONSTRUKCIJE**				
	31 131				
3.01	Izdelava nevezane nosilne plasti				
	enakomerno zrnatega drobljenca iz				
	kamnine v debelini do 20 cm	m3	1.810,00	34,00	61.540,00
	32 263				
3.02	Izdelava obrabne in zaporne ali				
	zaščitne plasti bitumenskega betona				
	BB 11k iz zmesi zrn iz karbonatnih				
	kamnin in cestogradbenega bitumna v				
	debelini 40 mm (AC 11 surf B70/100, A4)	m2	4.725,00	18,00	85.050,00
	31 366				
3.03	Izdelava zgornje nosilne plasti				
	bituminiziranega drobljenca				
	zrnavosti 0/22S ali 0/32S mm s				
	sestavljenim bitumenskim vezivom v				
	debelini 6 cm (AC 22 base B70/100, A4)	m2	4.725,00	20,00	94.500,00
	32 561				
3.04	Pobrizg podlage z bitumensko				
	emulzijo 0,2 kg/m2 (delo pod prometom)	m2	4.725,00	1,50	7.087,50

	36 132				
3.05	Izdelava bankine iz drobljenca,				
	široke 0,50 do 0,75 m	m3	116,00	20,00	2.320,00
	SKUPAJ VOZIŠČNE KONSTRUKCIJE				250.497,50
4.00	**ODVODNJAVANJE**				
	41 121				
4.01	Tlakovanje jarka z lomljencem,				
	debelina 20 cm, stiki zapolnjeni s				
	cementno malto, na podložni plasti				
	zmesi zrn drobljenca, debeli 10 cm	m2	120,00	48,00	5.760,00
	0				
4.02	Izvedba asfaltne mulde				
	s plastjo bitumenskega betona in				
	bituminiziranega drobljenca enake debeline				
	kot na vozišču, široko 50 cm	m1	1.390,00	50,00	69.500,00
	00 000				
4.02	Zavarovanje dna kadunjastega jarka				
	z betonskimi kanaletami,				
	široke 50 cm.	m1	50,00	19,00	950,00
	00 000				
4.03	Izdelava vzdolžne in prečne drenaže,				
	globoke do 1,0 m, na planumu				
	izkopa, z gibljivimi plastičnimi				
	cevmi premera 16 cm	m1	526,00	15,00	7.890,00
	0				
4.04	Izdelava kanalizacije iz cevi SN 8 iz				
	PVC, vključno s podložno				
	plastjo iz zmesi kamnitih zrn,				
	premera 315 mm, v globini do 1,0 m	m1	220,00	35,00	7.700,00
	44 143				
4.05	Izdelava jaška iz cementnega betona,				
	krožnega prereza s premerom 60 cm,				
	globokega 1,5 do 2,0 m	kos	31,00	200,00	6.200,00
	44 915				
4.06	Dobava in vgraditev pokrova iz				
	ojačenega cementnega betona,				
	krožnega prereza s premerom 60 cm	kos	31,00	45,00	1.395,00
	45 114				
4.07	Izdelava prepusta krožnega prereza				
	iz cevi iz cementnega betona s				
	premerom 60 cm	m1	7,00	115,00	805,00

	45 213				
4.08	Izdelava poševne vtočne ali iztočne				
	glave prepusta krožnega prereza iz				
	cementnega betona s premerom 60 cm	kos	2,00	150,00	300,00
	SKUPAJ ODVODNJAVANJE				100.500,00
5.00	**TUJE STORITVE**				
	79 311				
5.01	Projektantski nadzor	ur	40,00	60,00	2.400,00
	79 351				
5.02	Geotehnični nadzor	ur	40,00	60,00	2.400,00
	79 514				
5.03	Izdelava projektne dokumentacije za				
	projekt izvedenih del PID in projekt za				
	vzdrževanje POV z geodetskim posnetkom	kos	1,00	3.000,00	3.000,00
	0				
5.04	Izdelava zaščite vodovoda s PVC cevjo				
	fi 110 / prestavitev				
	(zaščitni ukrepi se v primeru potrebe				
	določijo na terenu ob prisotnosti				
	upravljavca - Komunale Ptuj)	m	100,00	15,00	1.500,00
	SKUPAJ TUJE STORITVE				9.300,00
6.00	**ZAKLJUČNA DELA**				
	00 000				
6.01	Čiščenje gradbišča po končanih				
	delih	m2	10.000,00	0,50	5.000,00
	SKUPAJ ZAKLJUČNA DELA				5.000,00
	REKAPITULACIJA				
1.00	PREDDELA				30.413,30
2.00	ZEMELJSKA DELA IN TEMELJENJE				251.465,50
3,00	VOZIŠČNE KONSTRUKCIJE				250.497,50
4.00	ODVODNJAVANJE				100.500,00
5.00	TUJE STORITVE				9.300,00
6.00	ZAKLJUČNA DELA				5.000,00
	SKUPAJ				647.176,30

SKUPNA REKAPITULACIJA ŠT. PROJEKTA: 1159/25

Sanacija javne poti JP 741361 Peklača-Prevoršek

cene na dan; julij 2025

VREDNOST GRADBENIH DEL	647.176,30
1 REKONSTRUKCIJA CESTE	647.176,30
NEPREDVIDENA DELA 5%	32.358,82
SKUPAJ brez DDV	**679.535,12 €**
22% DDV	**149.497,73 €**
SKUPAJ	**829.032,84 €**

Kettejeva 16, 2000 Maribor | biro@trasa.si | Tel.: 02| 320 26 10 Fax: 02| 320 26 10

G	RISBE

G.101	Pregledna situacija	M 1: 5000	G.1-1/1
G.102	Gradbena situacija	M 1:500	G.2-1/4 do 4/4
G.104	Situacija komunalnih vodov	M 1:500	G.3-1/4 do 4/4
G.105	Katastrska situacija	M 1:500	G.4-1/4 do 4/4
G.106	Zakoličbena situacija	M 1:500	G.5-1/4 do 4/4
P.106	Točke zakoličbe		
G.131	Karakteristični prerez	M 1:50	G.6-1/1
G.132	Prečni profil	M 1:500	G.7-1/10 do 10/10
G.142	Vzdolžni profil	M 1:1000/100	G.8-1/5 do 5/5

TRASA d.o.o.
projektiranje | inženiring | storitve
Kettejeva 16, 2000 Maribor | biro@trasa.si | Tel.: 02| 320 26 10 Fax: 02| 320 26 10

G.101	PREGLEDNA SITUACIJA




Sprememba:	Opis spremembe:	Datum:	Podpis:

Investitor:	OBČINA ŽETALE Žetale 4 2287Žetale			Načrt:	0/2 ZBIRNI NAČRT S PODROČJA GRADBENIŠTVA 2/1 NAČRT CESTE
Izvajalec:	TRASA d.o.o.			Objekt/ cesta:	Sanacija javne poti JP 741361 Peklača–Prevoršek
				Odsek:	
Podizvajalec:				Pododsek:	
				Opis risbe:	PREGLEDNA SITUACIJA
Naziv	Ime in priimek	Ident. št.	Podpis	Del risbe:	
Vodja projekta:	B. Žlender univ.dipl.inž.gr.	G–2200		Št. projekta:	1159/25 — Faza: PZI
Vodja načrta:	B. Žlender univ.dipl.inž.gr.	G–2200		Št. načrta:	1159/25C — Merilo: 1:5000
Proj. sodelavec:				Šifra CC–SI:	21121 — Datum: junij 2025

Št. odseka:	Arhivska št.:	Faza/Objekt:	Šifra risbe:
		004.2101	G.101
Št. priloge:	G.1–1/1	Avtor risbe:	TRASA d.o.o., Maribor
		Ident. št. risbe:	

Kettejeva 16, 2000 Maribor | biro@trasa.si | Tel.: 02| 320 26 10 Fax: 02| 320 26 10

G.102	**GRADBENA SITUACIJA**

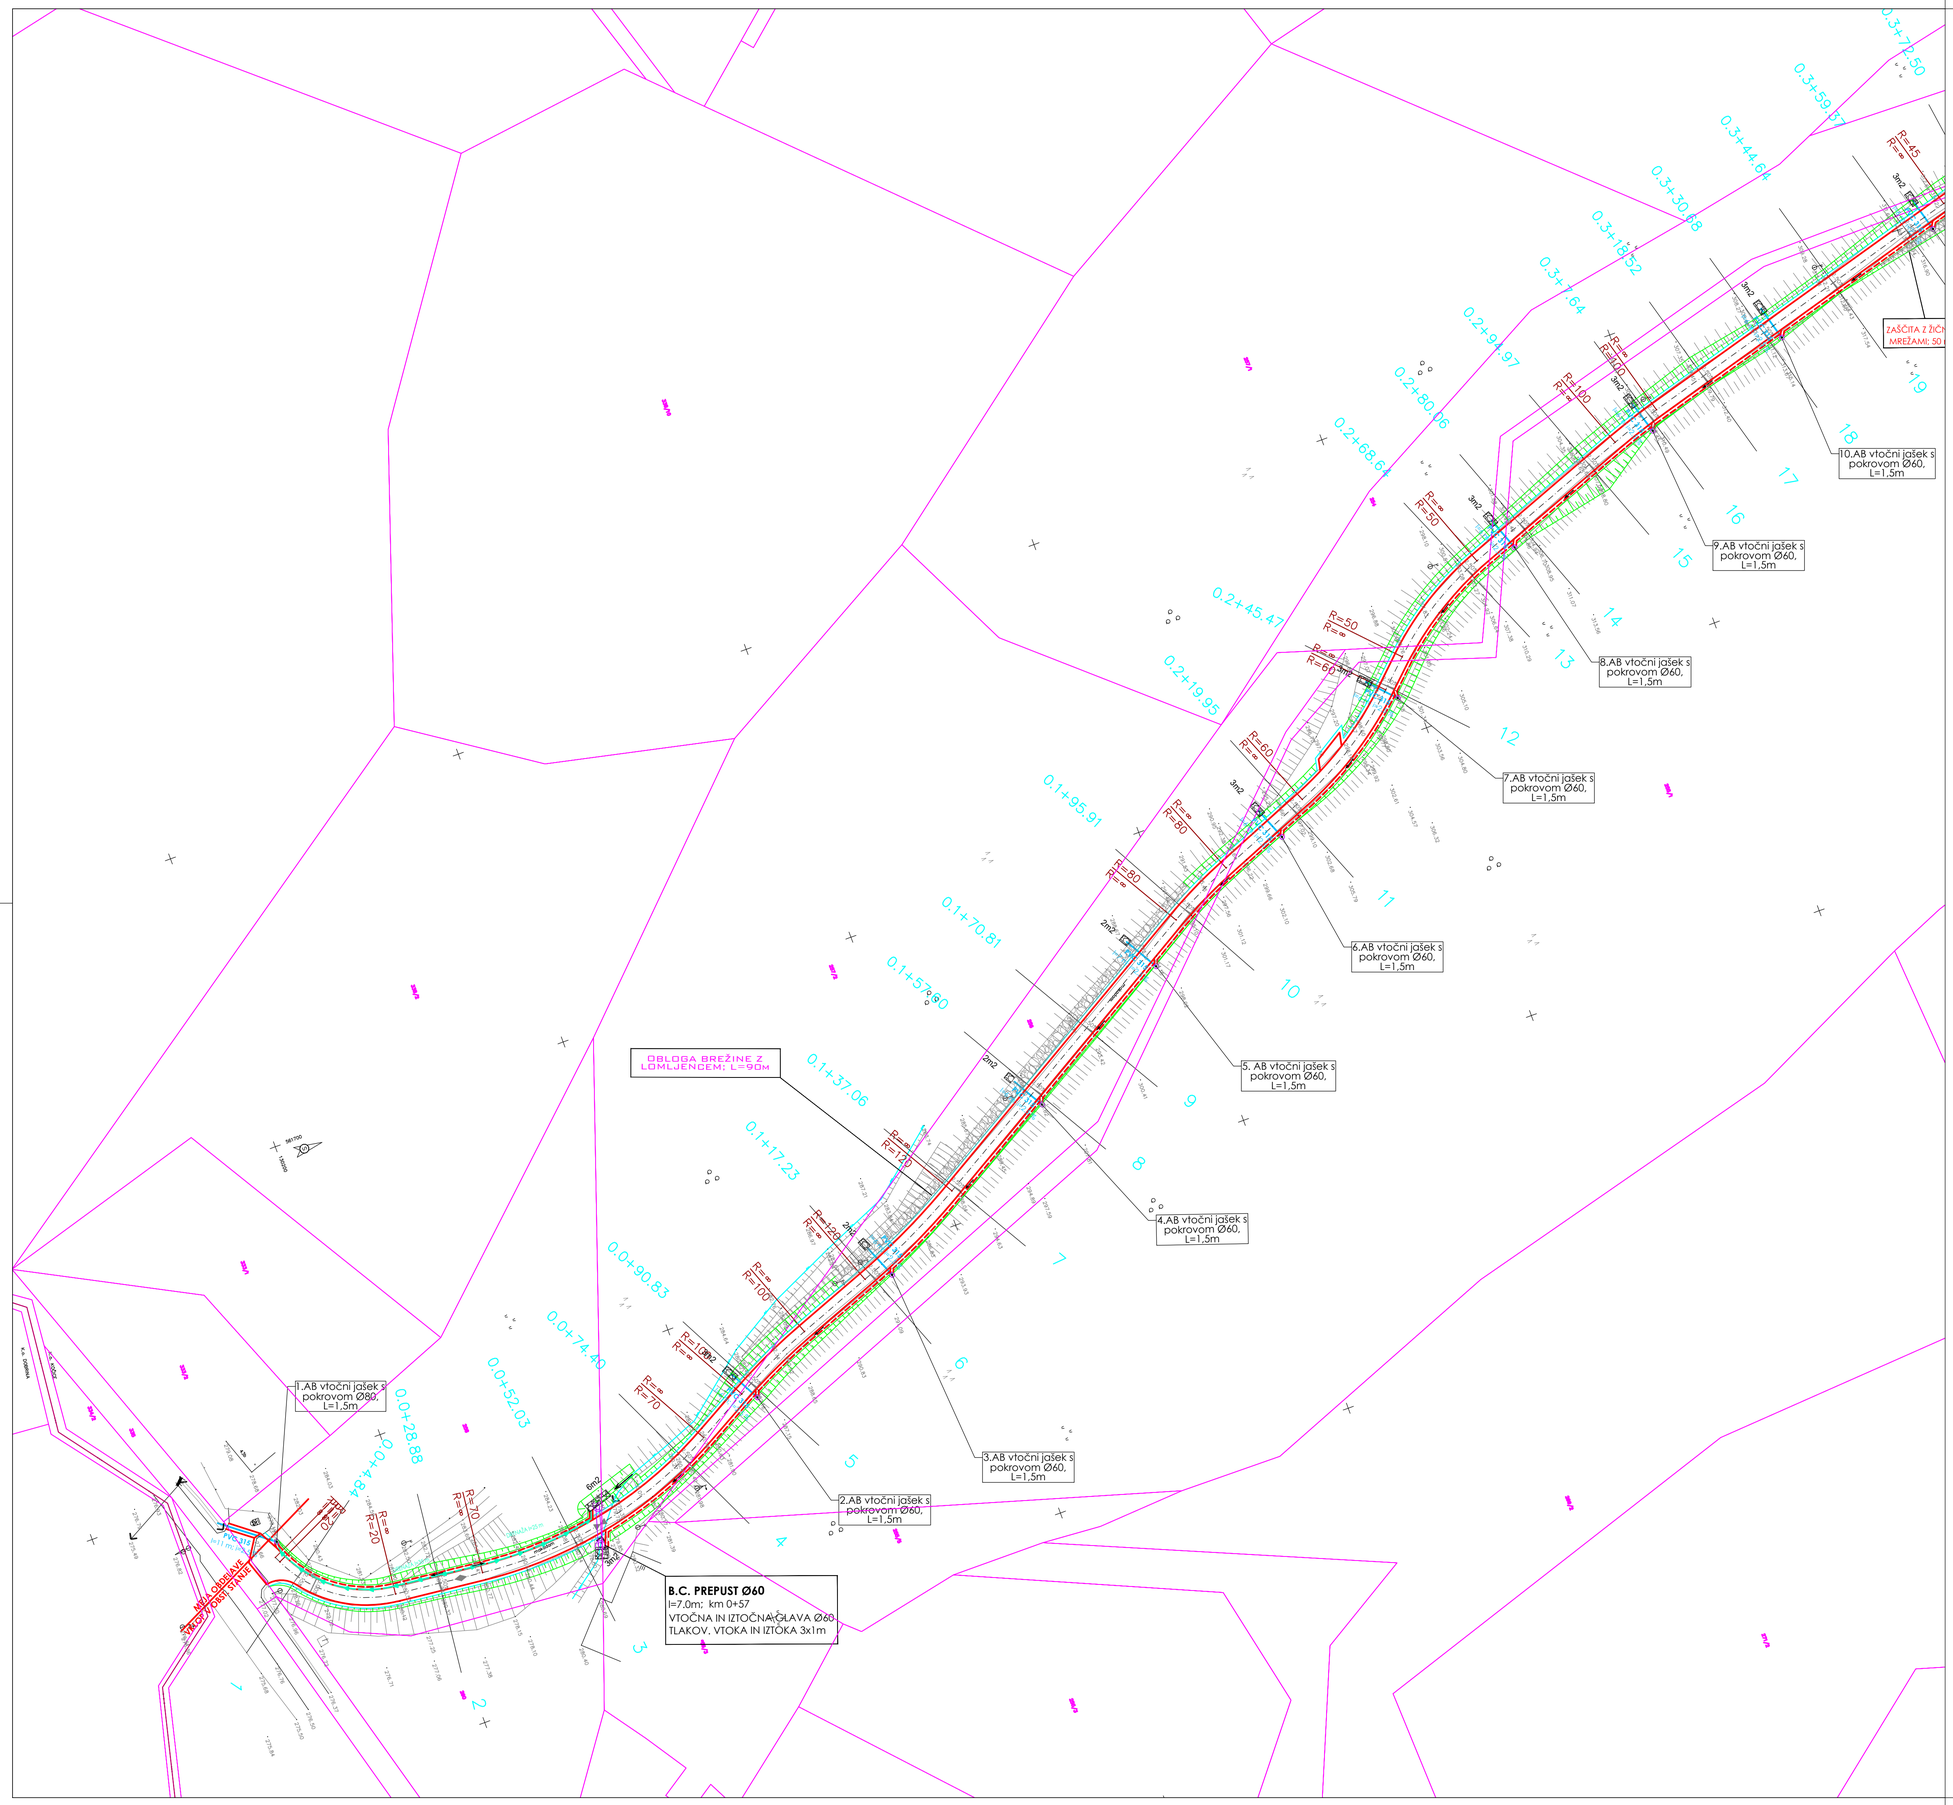

LEGENDA:

- – ROB VOZIŠČA, PRIKLJUČKA OZ. ASFALTA
- – ROB BANKINE
- – ASFALTNA MULDA
- – VKOPNE, NASIPNE BREŽINE

- VTOČNI/REVIZIJSKI JAŠEK
- BET. CEVNI PREPUST Z VTOČNO/IZTOČNO GLAVO
- TLAKOVANJE JARKOV, VTOKOV/IZTOKOV PREPUSTOV

Sprememba:	Opis spremembe:	Datum:	Podpis:

Investitor:	OBČINA ŽETALE, Žetale 4, 2287 Žetale	Načrt:	0/2 ZBIRNI NAČRT S PODROČJA GRADBENIŠTVA 2/1 NAČRT CESTE
Izvajalec:	TRASA d.o.o.	Objekt/cesta:	Sanacija javne poti JP 741361 Peklača–Prevoršek
Podizvajalec:		Odsek:	
		Pododsek:	
		Opis risbe:	GRADBENA SITUACIJA

Naziv	Ime in priimek	Ident. št.	Podpis
Vodja projekta:	B. Žlender univ.dipl.inž.gr.	G-2200	
Vodja načrta:	B. Žlender univ.dipl.inž.gr.	G-2200	
Proj. sodelavec:			

Del risbe:			
Št. projekta:	1159/25	Faza:	PZI
Št. načrta:	1159/25C	Merilo:	1:500
Šifra CC-SI:	21121	Datum:	junij 2025

Št. odseka:	Arhivska št.:	Faza/Objekt:	Šifra risbe:
		004.2101	G.102
Št. priloge:	G.2-1/4	Avtor risbe:	TRASA d.o.o., Maribor
		Ident. št. risbe:	

LEGENDA:


- ROB VOZIŠČA, PRIKLJUČKA OZ. ASFALTA
- ROB BANKINE
- ASFALTNA MULDA
- VKOPNE, NASIPNE BREŽINE

- VTOČNI/REVIZIJSKI JAŠEK
- BET. CEVNI PREPUST Z VTOČNO/IZTOČNO GLAVO
- TLAKOVANJE JARKOV, VTOKOV/IZTOKOV PREPUSTOV
- BETONSKA KANALETA

Sprememba:	Opis spremembe:	Datum:	Podpis:

Investitor:	OBČINA ŽETALE, Žetale 4, 2287 Žetale	Načrt:	0/2 ZBIRNI NAČRT S PODROČJA GRADBENIŠTVA 2/1 NAČRT CESTE		
Izvajalec:	TRASA d.o.o.	Objekt/cesta:	Sanacija javne poti JP 741361 Peklača–Preveršek		
Podizvajalec:		Odsek:			
		Pododsek:			
		Opis risbe:	GRADBENA SITUACIJA		
Naziv	Ime in priimek	Ident. št.	Podpis	Del risbe:	
Vodja projekta:	B. Žender univ.dipl.inž.gr.	G-2200		Št. projekta: 1159/25	Faza: PZI
Vodja načrta:	B. Žender univ.dipl.inž.gr.	G-2200		Št. načrta: 1159/25C	Merilo: 1:500
Proj. sodelavec:				Šifra CC-SI: 21121	Datum: junij 2025

Št. odseka:	Arhivska št.:	Faza/Objekt:	Šifra risbe:
		004.2101	G.102
Št. priloge: G.2-2/4	Avtor risbe: TRASA d.o.o., Maribor		
	Ident. št. risbe:		

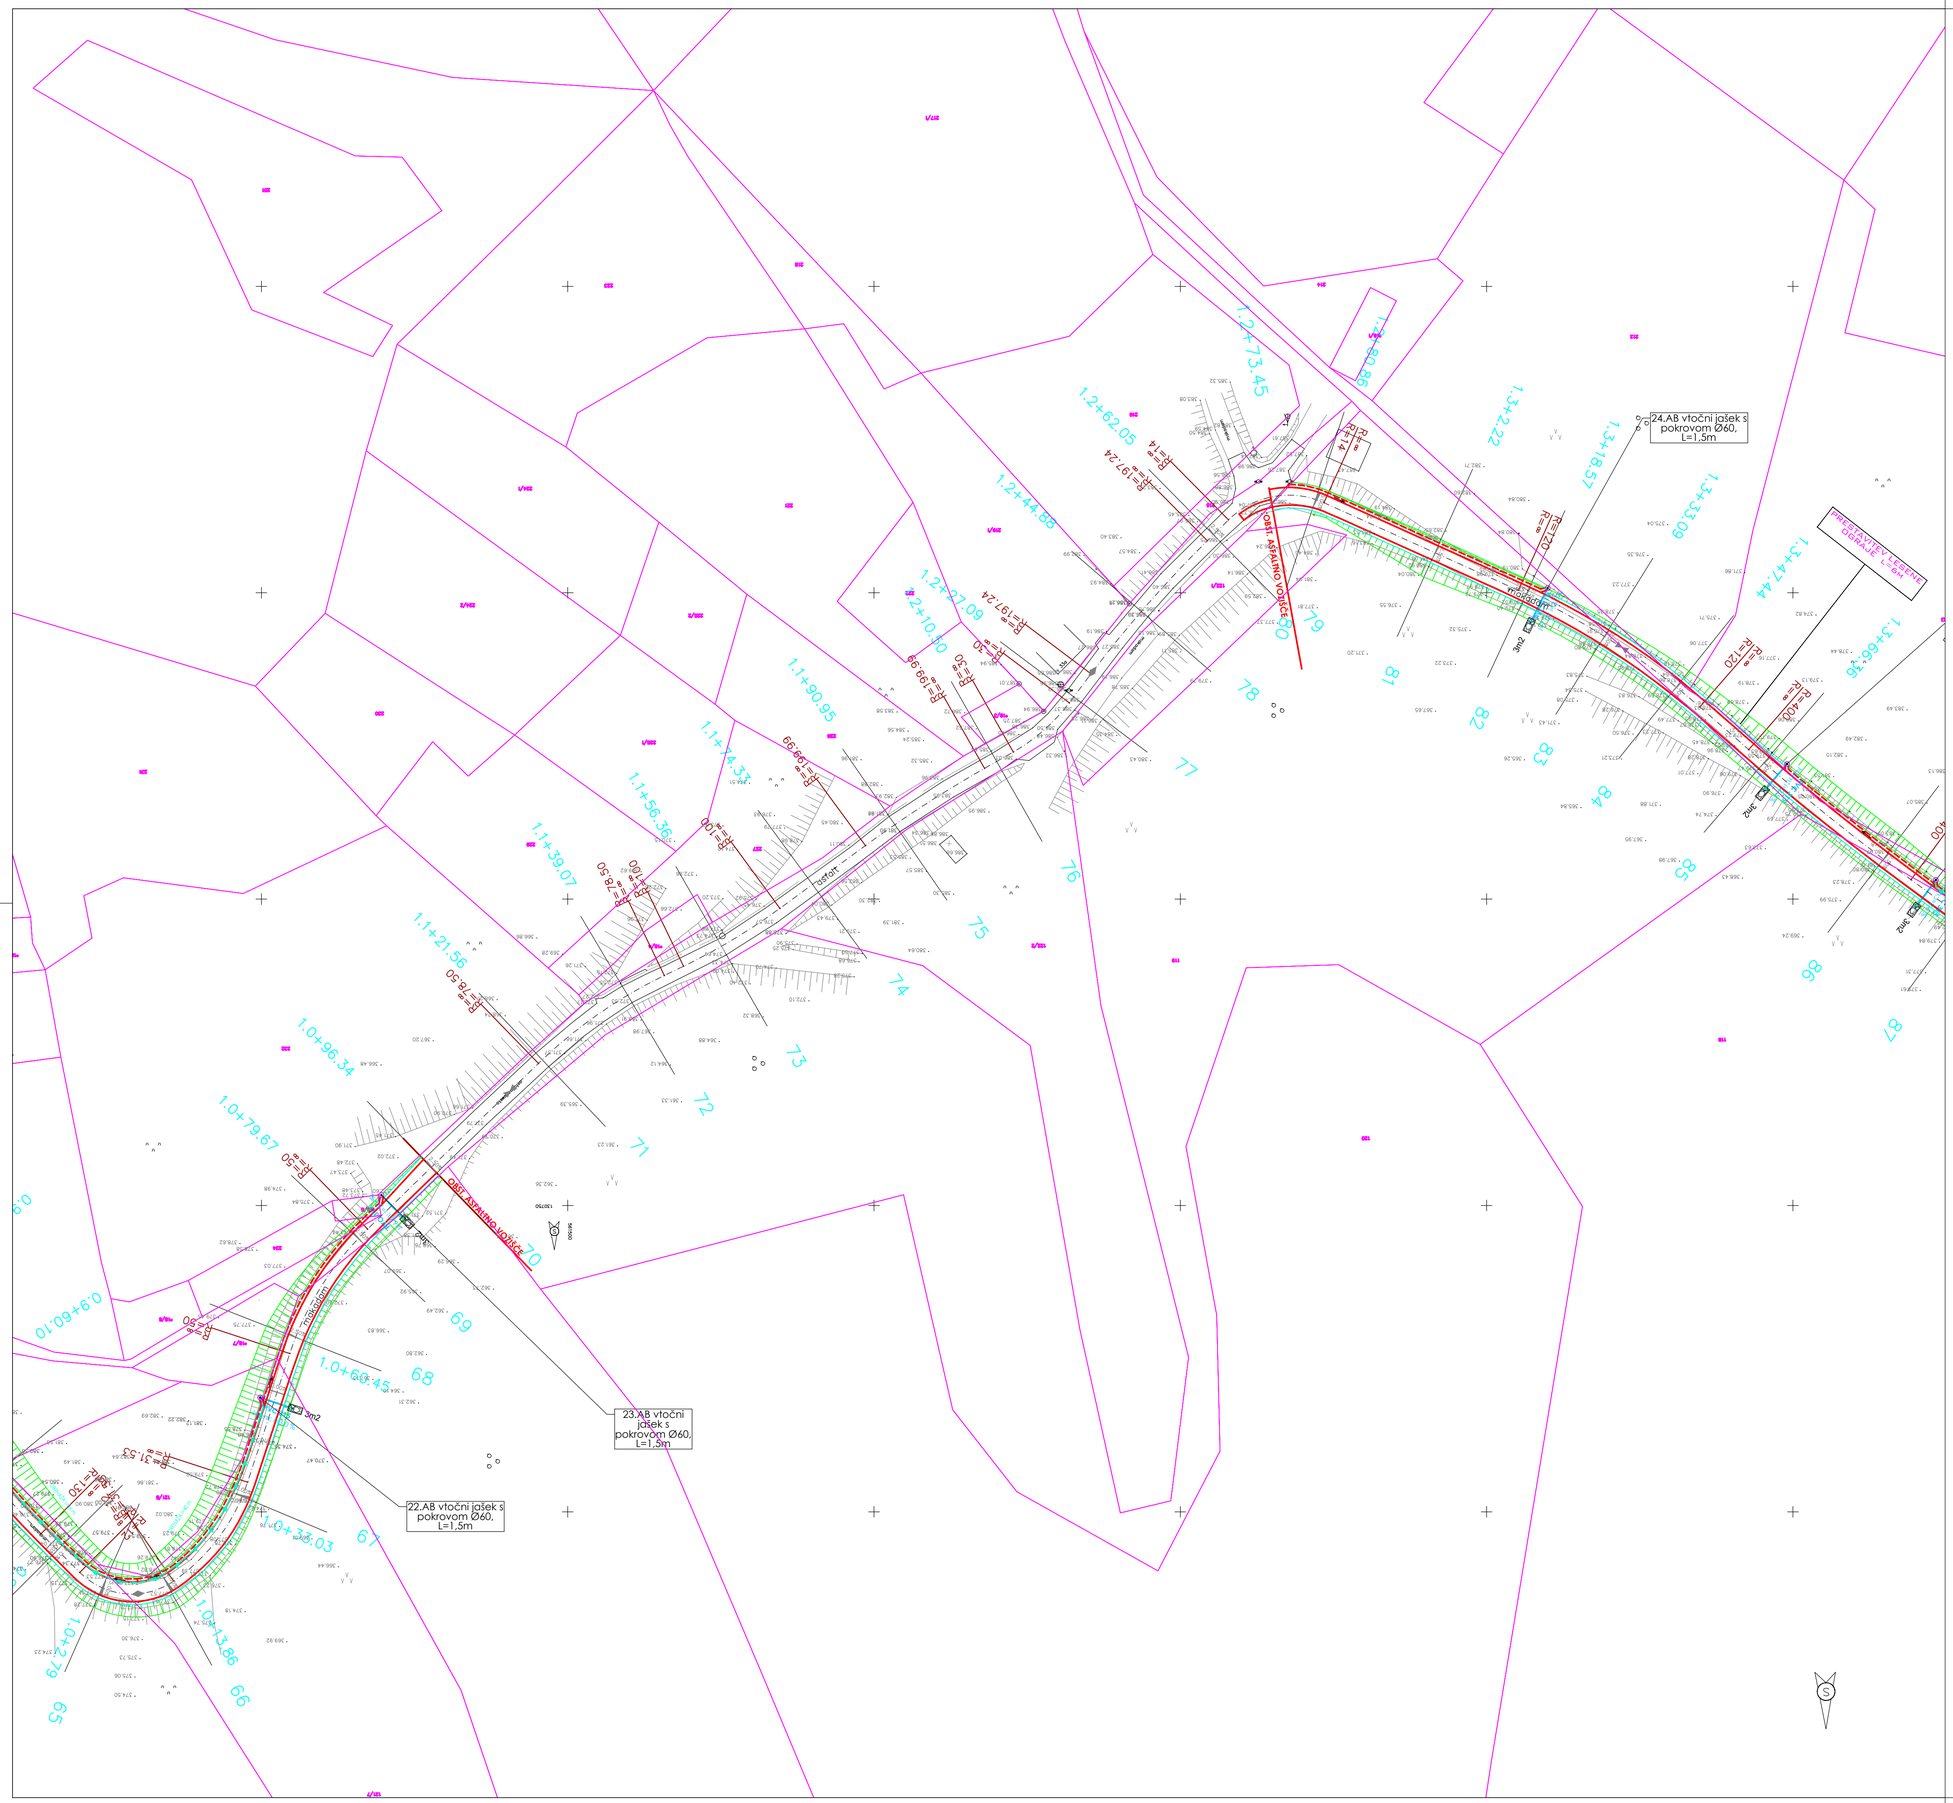

LEGENDA:

- – ROB VOZIŠČA, PRIKLJUČKA OZ. ASFALTA
- – ROB BANKINE
- – ASFALTNA MULDA
- – VKOPNE, NASIPNE BREŽINE

- VTOČNI/REVIZIJSKI JAŠEK
- BET. CEVNI PREPUST Z VTOČNO/IZTOČNO GLAVO
- TLAKOVANJE JARKOV, VTOKOV/IZTOKOV PREPUSTOV

Sprememba:	Opis spremembe:	Datum:	Podpis:

Investitor:	OBČINA ŽETALE, Žetale 4, 2287 Žetale	Načrt:	0/2 ZBIRNI NAČRT S PODROČJA GRADBENIŠTVA 2/1 NAČRT CESTE		
Izvajalec:	TRASA d.o.o.	Objekt/ cesta:	Sanacija javne poti JP 741361 Peklača–Prevoršek		
Podizvajalec:		Odsek:			
		Pododsek:			
		Opis risbe:	GRADBENA SITUACIJA		
Naziv	Ime in priimek / Ident. št. / Podpis	Del risbe:			
Vodja projekta:	B. Žlender univ.dipl.inž.gr. G-2200	Št. projekta:	1159/25	Faza:	PZI
Vodja načrta:	B. Žlender univ.dipl.inž.gr. G-2200	Št. načrta:	1159/25C	Merilo:	1:500
Proj. sodelavec:		Šifra CC–SI:	21121	Datum:	junij 2025

Št. odseka:	Arhivska št.:	Faza/Objekt:	Šifra risbe:
		004.2101	G.102
Št. priloge:	G.2–3/4	Avtor risbe:	TRASA d.o.o., Maribor
		Ident. št. risbe:	

OBLOGA BREŽINE Z LOMLJENCEM; L=15M

PREUREDITEV OBSTOJEČEGA MEŠANEGA ODBOJNIKA

PREUREDITEV JAŠKA

PREUREDITEV LESENE OGRAJE L=18M

31.AB vtočni jašek s pokrovom Ø60, L=1,5m

30.AB vtočni jašek s pokrovom Ø60, L=1,5m

29.AB vtočni jašek s pokrovom Ø80, L=1,5m

28.AB vtočni jašek s pokrovom Ø60, L=1,5m

27.AB vtočni jašek s pokrovom Ø60, L=1,5m

26.AB vtočni jašek s pokrovom Ø60, L=1,5m

25.AB vtočni jašek s pokrovom Ø60, L=1,5m

LEGENDA:

- ROB VOZIŠČA, PRIKLJUČKA OZ. ASFALTA
- ROB BANKINE
- ASFALTNA MULDA
- VKOPNE, NASIPNE BREŽINE

- VTOČNI/REVIZIJSKI JAŠEK
- BET. CEVNI PREPUST Z VTOČNO/IZTOČNO GLAVO
- TLAKOVANJE JARKOV, VTOKOV/IZTOKOV PREPUSTOV

Sprememba:	Opis spremembe:	Datum:	Podpis:

Investitor: OBČINA ŽETALE, Žetale 4, 2287 Žetale

Izvajalec: TRASA d.o.o.

Podizvajalec:

Načrt: 0/2 ZBIRNI NAČRT S PODROČJA GRADBENIŠTVA
2/1 NAČRT CESTE

Objekt/cesta: Sanacija javne poti JP 741361 Pekločа–Prevoršek

Odsek:

Pododsek:

Opis risbe: GRADBENA SITUACIJA

Naziv	Ime in priimek	Ident. št.	Podpis
Vodja projekta:	B. Žlender univ.dipl.inž.gr.	G-2200	
Vodja načrta:	B. Žlender univ.dipl.inž.gr.	G-2200	
Proj. sodelavec:			


Del risbe:

Št. projekta:	1159/25	Faza:	PZI
Št. načrta:	1159/25C	Merilo:	1:500
Šifra CC-SI:	21121	Datum:	junij 2025

Št. odseka:	Arhivska št.:	Faza/Objekt:	Šifra risbe:
		004.2101	G.102
Št. priloge:	G.2-4/4	Avtor risbe:	TRASA d.o.o., Maribor
		Ident. št. risbe:	

TRASA d.o.o.
projektiranje | inženiring | storitve
Kettejeva 16, 2000 Maribor | biro@trasa.si | Tel.: 02| 320 26 10 Fax: 02| 320 26 10

G.104	ZBIRNA SITUACIJA KOMUNALNIH NAPELJAV

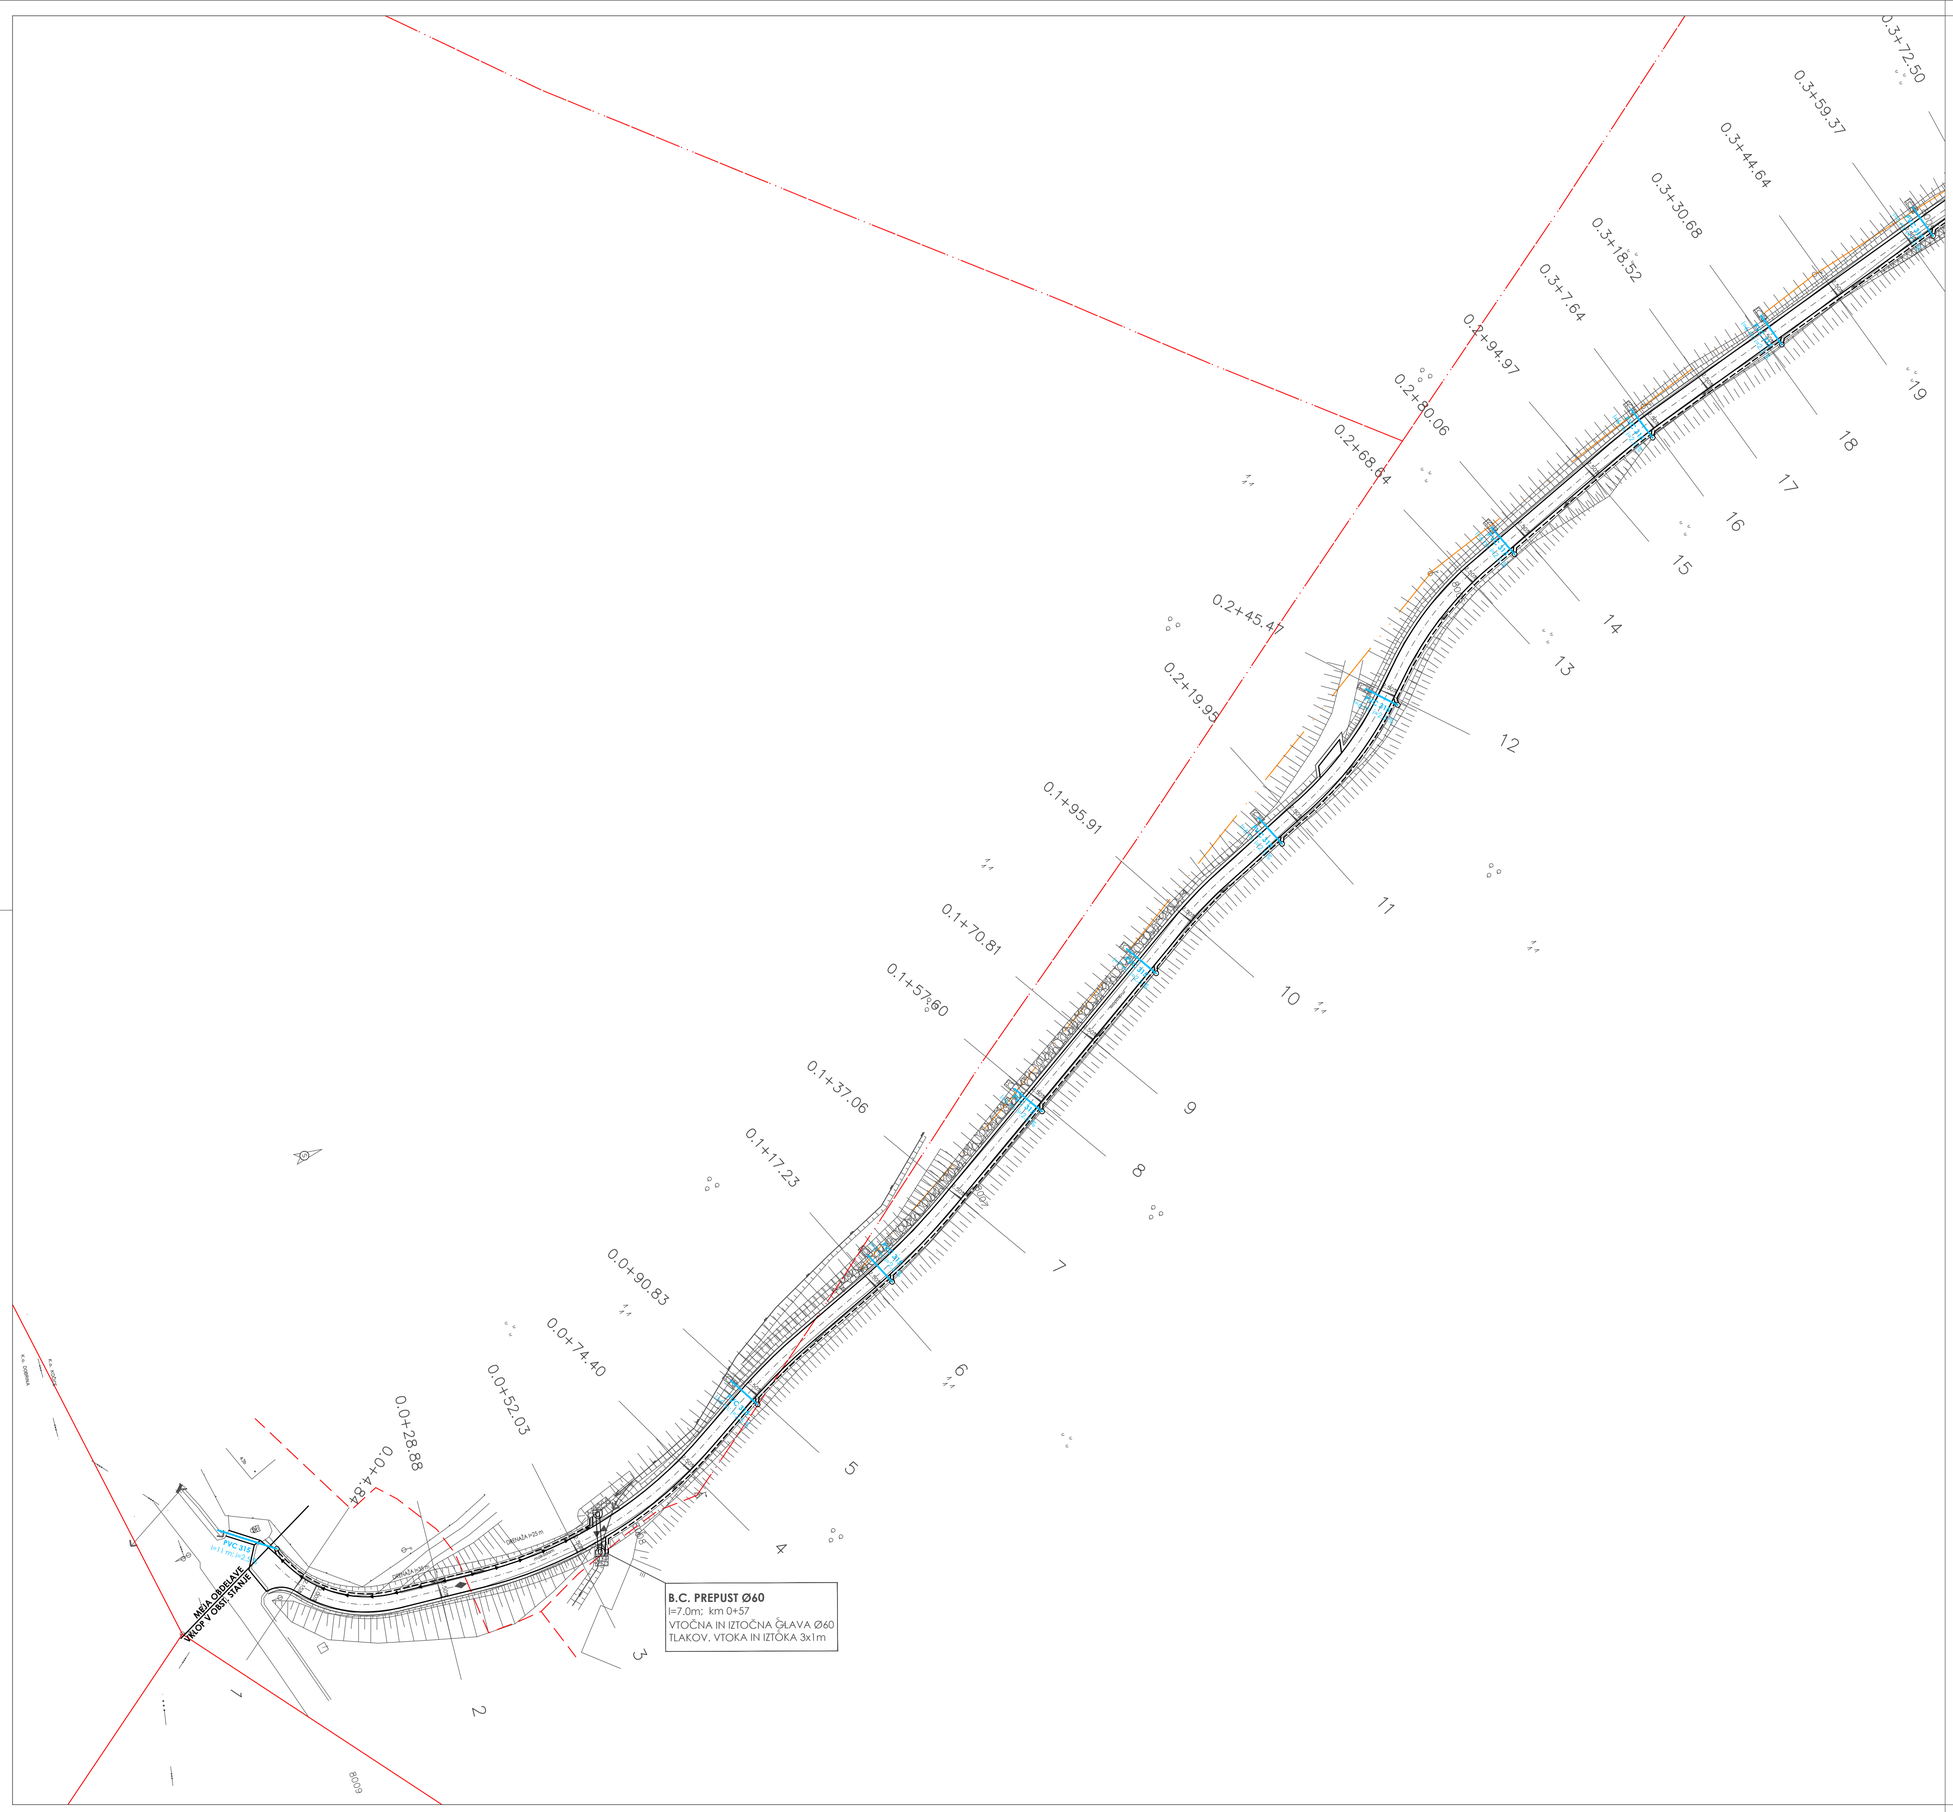

LEGENDA:

OBSTOJEČI KOMUNALNI VODI

- NN VOD
- TK VOD
- VODOVOD

Sprememba:	Opis spremembe:	Datum:	Podpis:

Investitor:	OBČINA ŽETALE, Žetale 4, 2287 Žetale	Načrt:	0/2 ZBIRNI NAČRT S PODROČJA GRADBENIŠTVA 2/1 NAČRT CESTE		
Izvajalec:	TRASA d.o.o.	Objekt/ cesta:	Sanacija javne poti JP 741361 Peklača–Preveršek		
Podizvajalec:		Odsek:			
		Pododsek:			
		Opis risbe:	SITUACIJA KOMUNALNIH VODOV		
Naziv	Ime in priimek / Ident. št. / Podpis	Del risbe:			
Vodja projekta:	B. Žlender univ.dipl.inž.gr. G-2200	Št. projekta:	1159/25	Faza:	PZI
Vodja načrta:	B. Žlender univ.dipl.inž.gr. G-2200	Št. načrta:	1159/25C	Merilo:	1:500
Proj. sodelavec:		Šifra CC-SI:	21121	Datum:	junij 2025

Št. odseka:	Arhivska št.:	Faza/Objekt:	Šifra risbe:
		004.2101	G.104
Št. priloge:	G.3-1/4	Avtor risbe:	TRASA d.o.o., Maribor
		Ident. št. risbe:	



LEGENDA:

OBSTOJEČI KOMUNALNI VODI

- NN VOD
- TK VOD
- VODOVOD


Sprememba:	Opis spremembe:	Datum:	Podpis:

Investitor:	OBČINA ŽETALE, Žetale 4, 2287 Žetale	Načrt:	0/2 ZBIRNI NAČRT S PODROČJA GRADBENIŠTVA 2/1 NAČRT CESTE
Izvajalec:	TRASA d.o.o.	Objekt/cesta:	Sanacija javne poti JP 741361 Peklača–Prevoršek
Podizvajalec:		Odsek:	
		Pododsek:	
		Opis risbe:	SITUACIJA KOMUNALNIH VODOV

Naziv	Ime in priimek	Ident. št.	Podpis
Vodja projekta:	B. Žlender univ.dipl.inž.gr.	G-2200	
Vodja načrta:	B. Žlender univ.dipl.inž.gr.	G-2200	
Proj. sodelavec:			

Del risbe:			
Št. projekta:	1159/25	Faza:	P.ZI
Št. načrta:	1159/25C	Merilo:	1:500
Šifra CC-SI:	21121	Datum:	junij 2025

Št. odseka:	Arhivska št.:	Faza/Objekt:	Šifra risbe:
		004.2101	G.104
Št. priloge:	G.3-2/4	Avtor risbe:	TRASA d.o.o., Maribor
		Ident. št. risbe:	

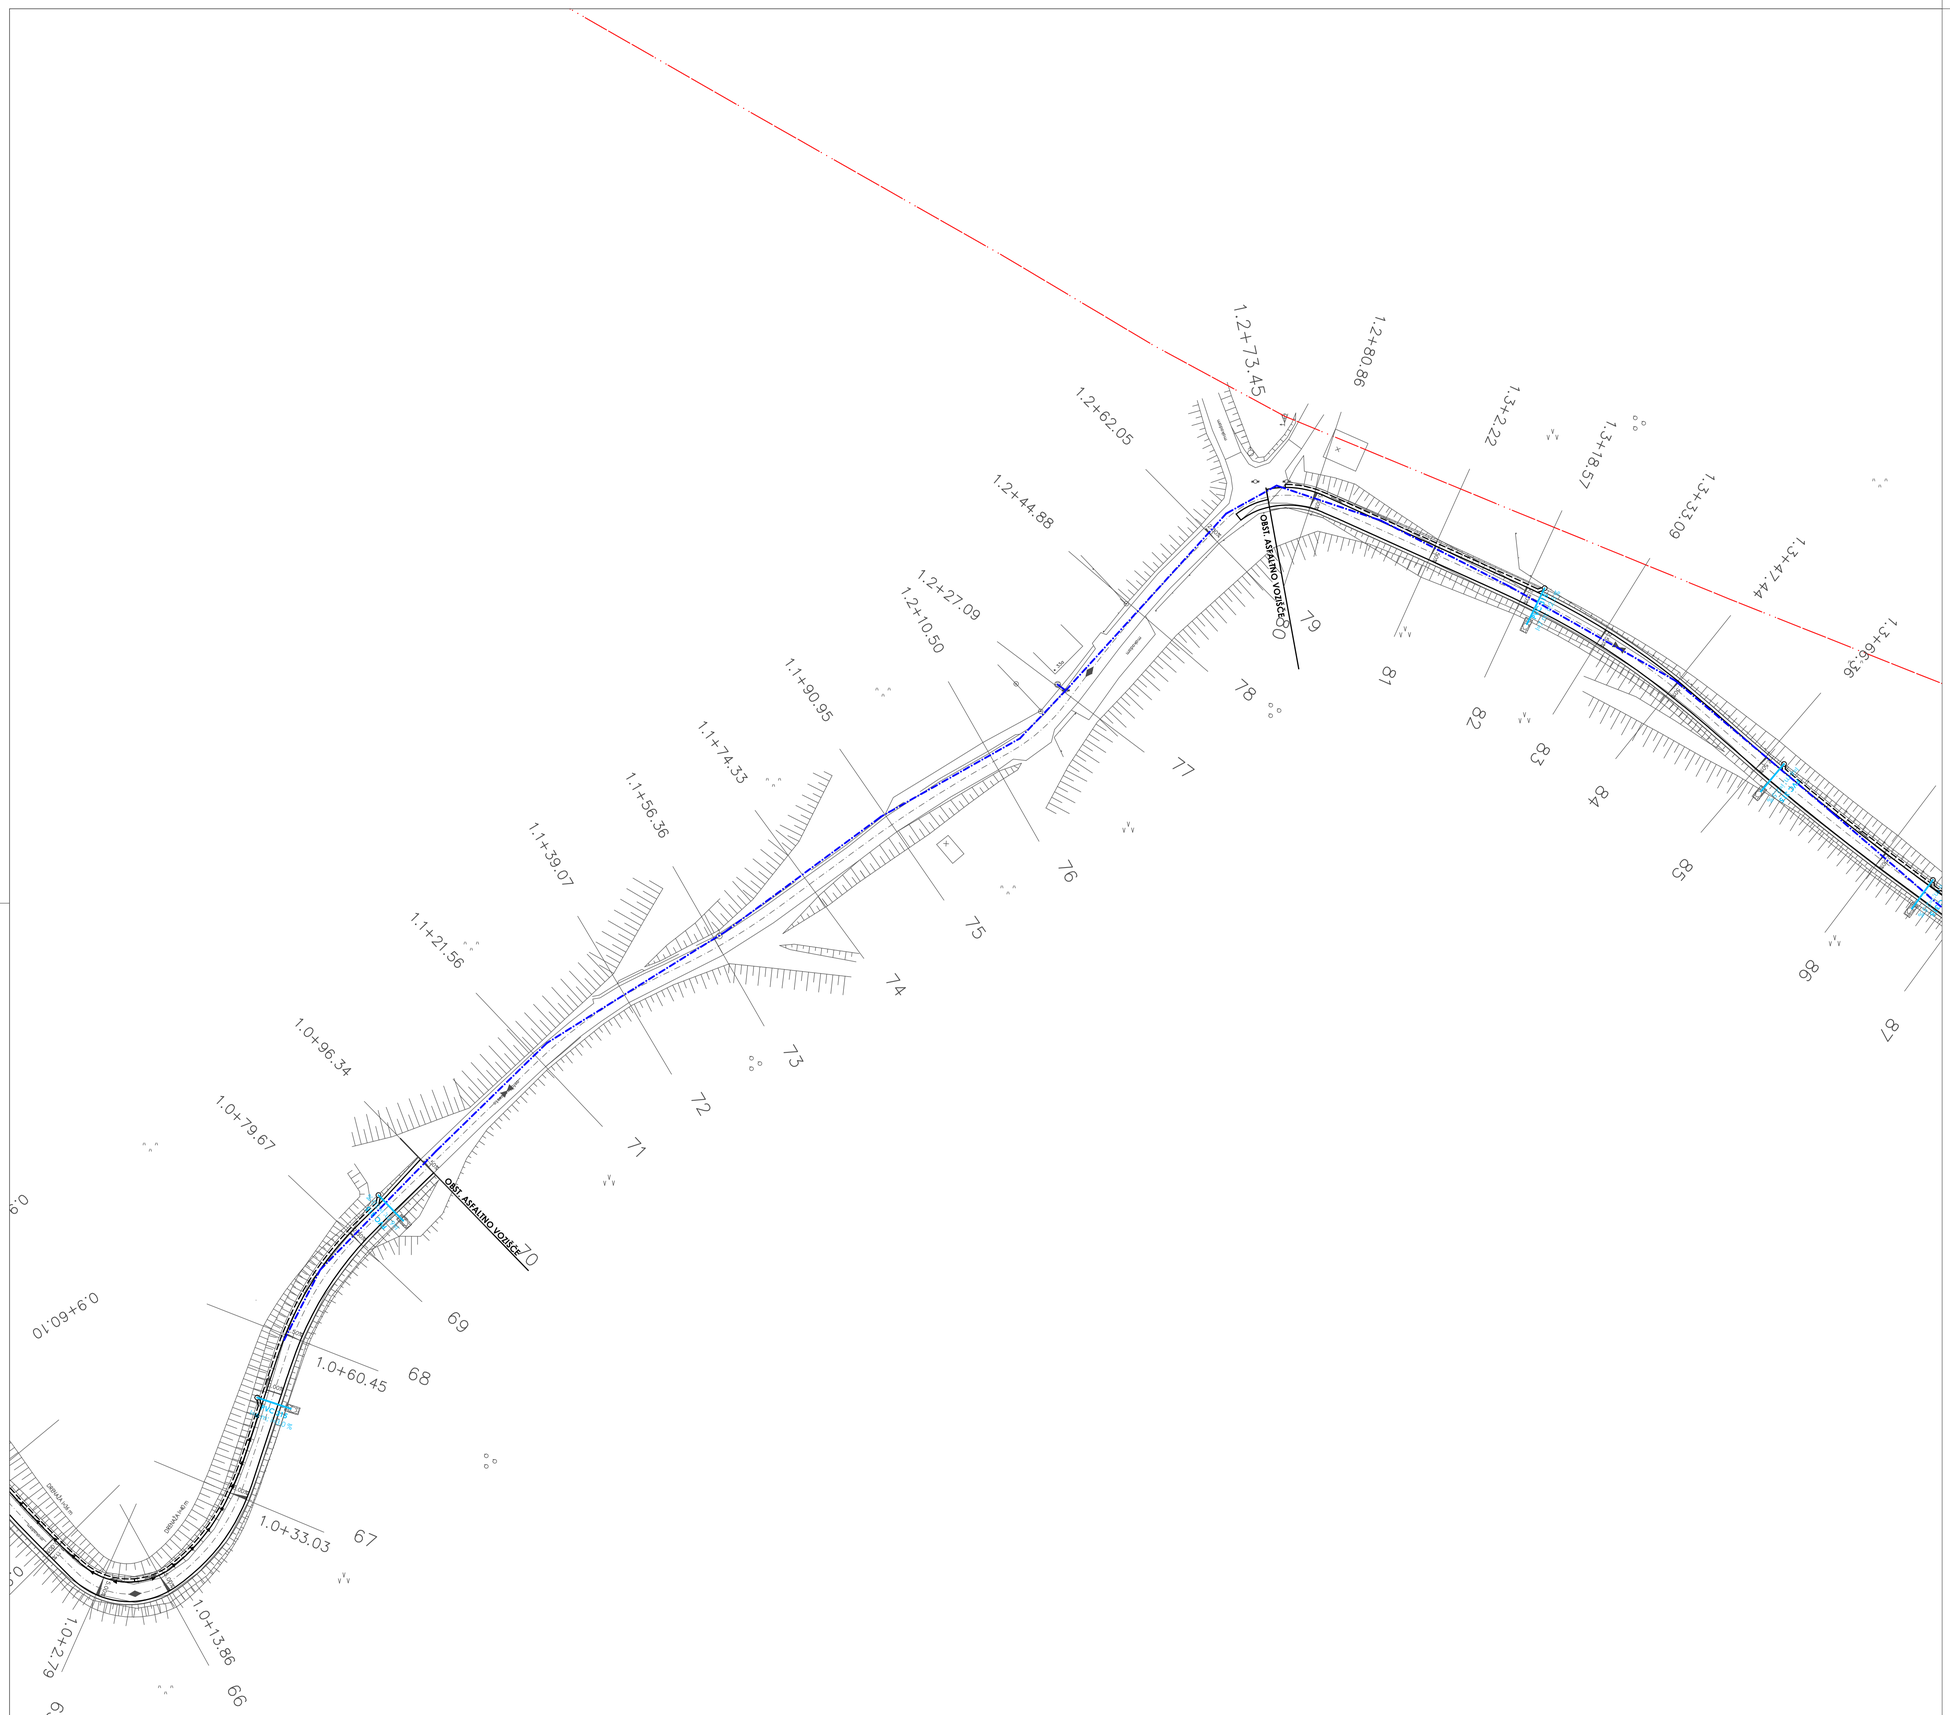

LEGENDA:

OBSTOJEČI KOMUNALNI VODI

- NN VOD
- TK VOD
- VODOVOD


Sprememba:	Opis spremembe:	Datum:	Podpis:

Investitor:	OBČINA ŽETALE, Žetale 4, 2287 Žetale	Načrt:	0/2 ZBIRNI NAČRT S PODROČJA GRADBENIŠTVA 2/1 NAČRT CESTE
Izvajalec:	TRASA d.o.o.	Objekt/ cesta:	Sanacija javne poti JP 741361 Peklača-Prevoršek
Podizvajalec:		Odsek:	
		Pododsek:	
		Opis risbe:	SITUACIJA KOMUNALNIH VODOV

Naziv	Ime in priimek	Ident. št.	Podpis
Vodja projekta:	B. Žlender univ.dipl.inž.gr.	G-2200	
Vodja načrta:	B. Žlender univ.dipl.inž.gr.	G-2200	
Proj. sodelavec:			

Del risbe:			
Št. projekta:	1159/25	Faza:	P.ZI
Št. načrta:	1159/25C	Merilo:	1:500
Šifra CC-SI:	21121	Datum:	junij 2025

Št. odseka:	Arhivska št.:	Faza/Objekt:	Šifra risbe:
		004.2101	G.104
Št. priloge:	G.3-3/4	Avtor risbe:	TRASA d.o.o., Maribor
		Ident. št. risbe:	

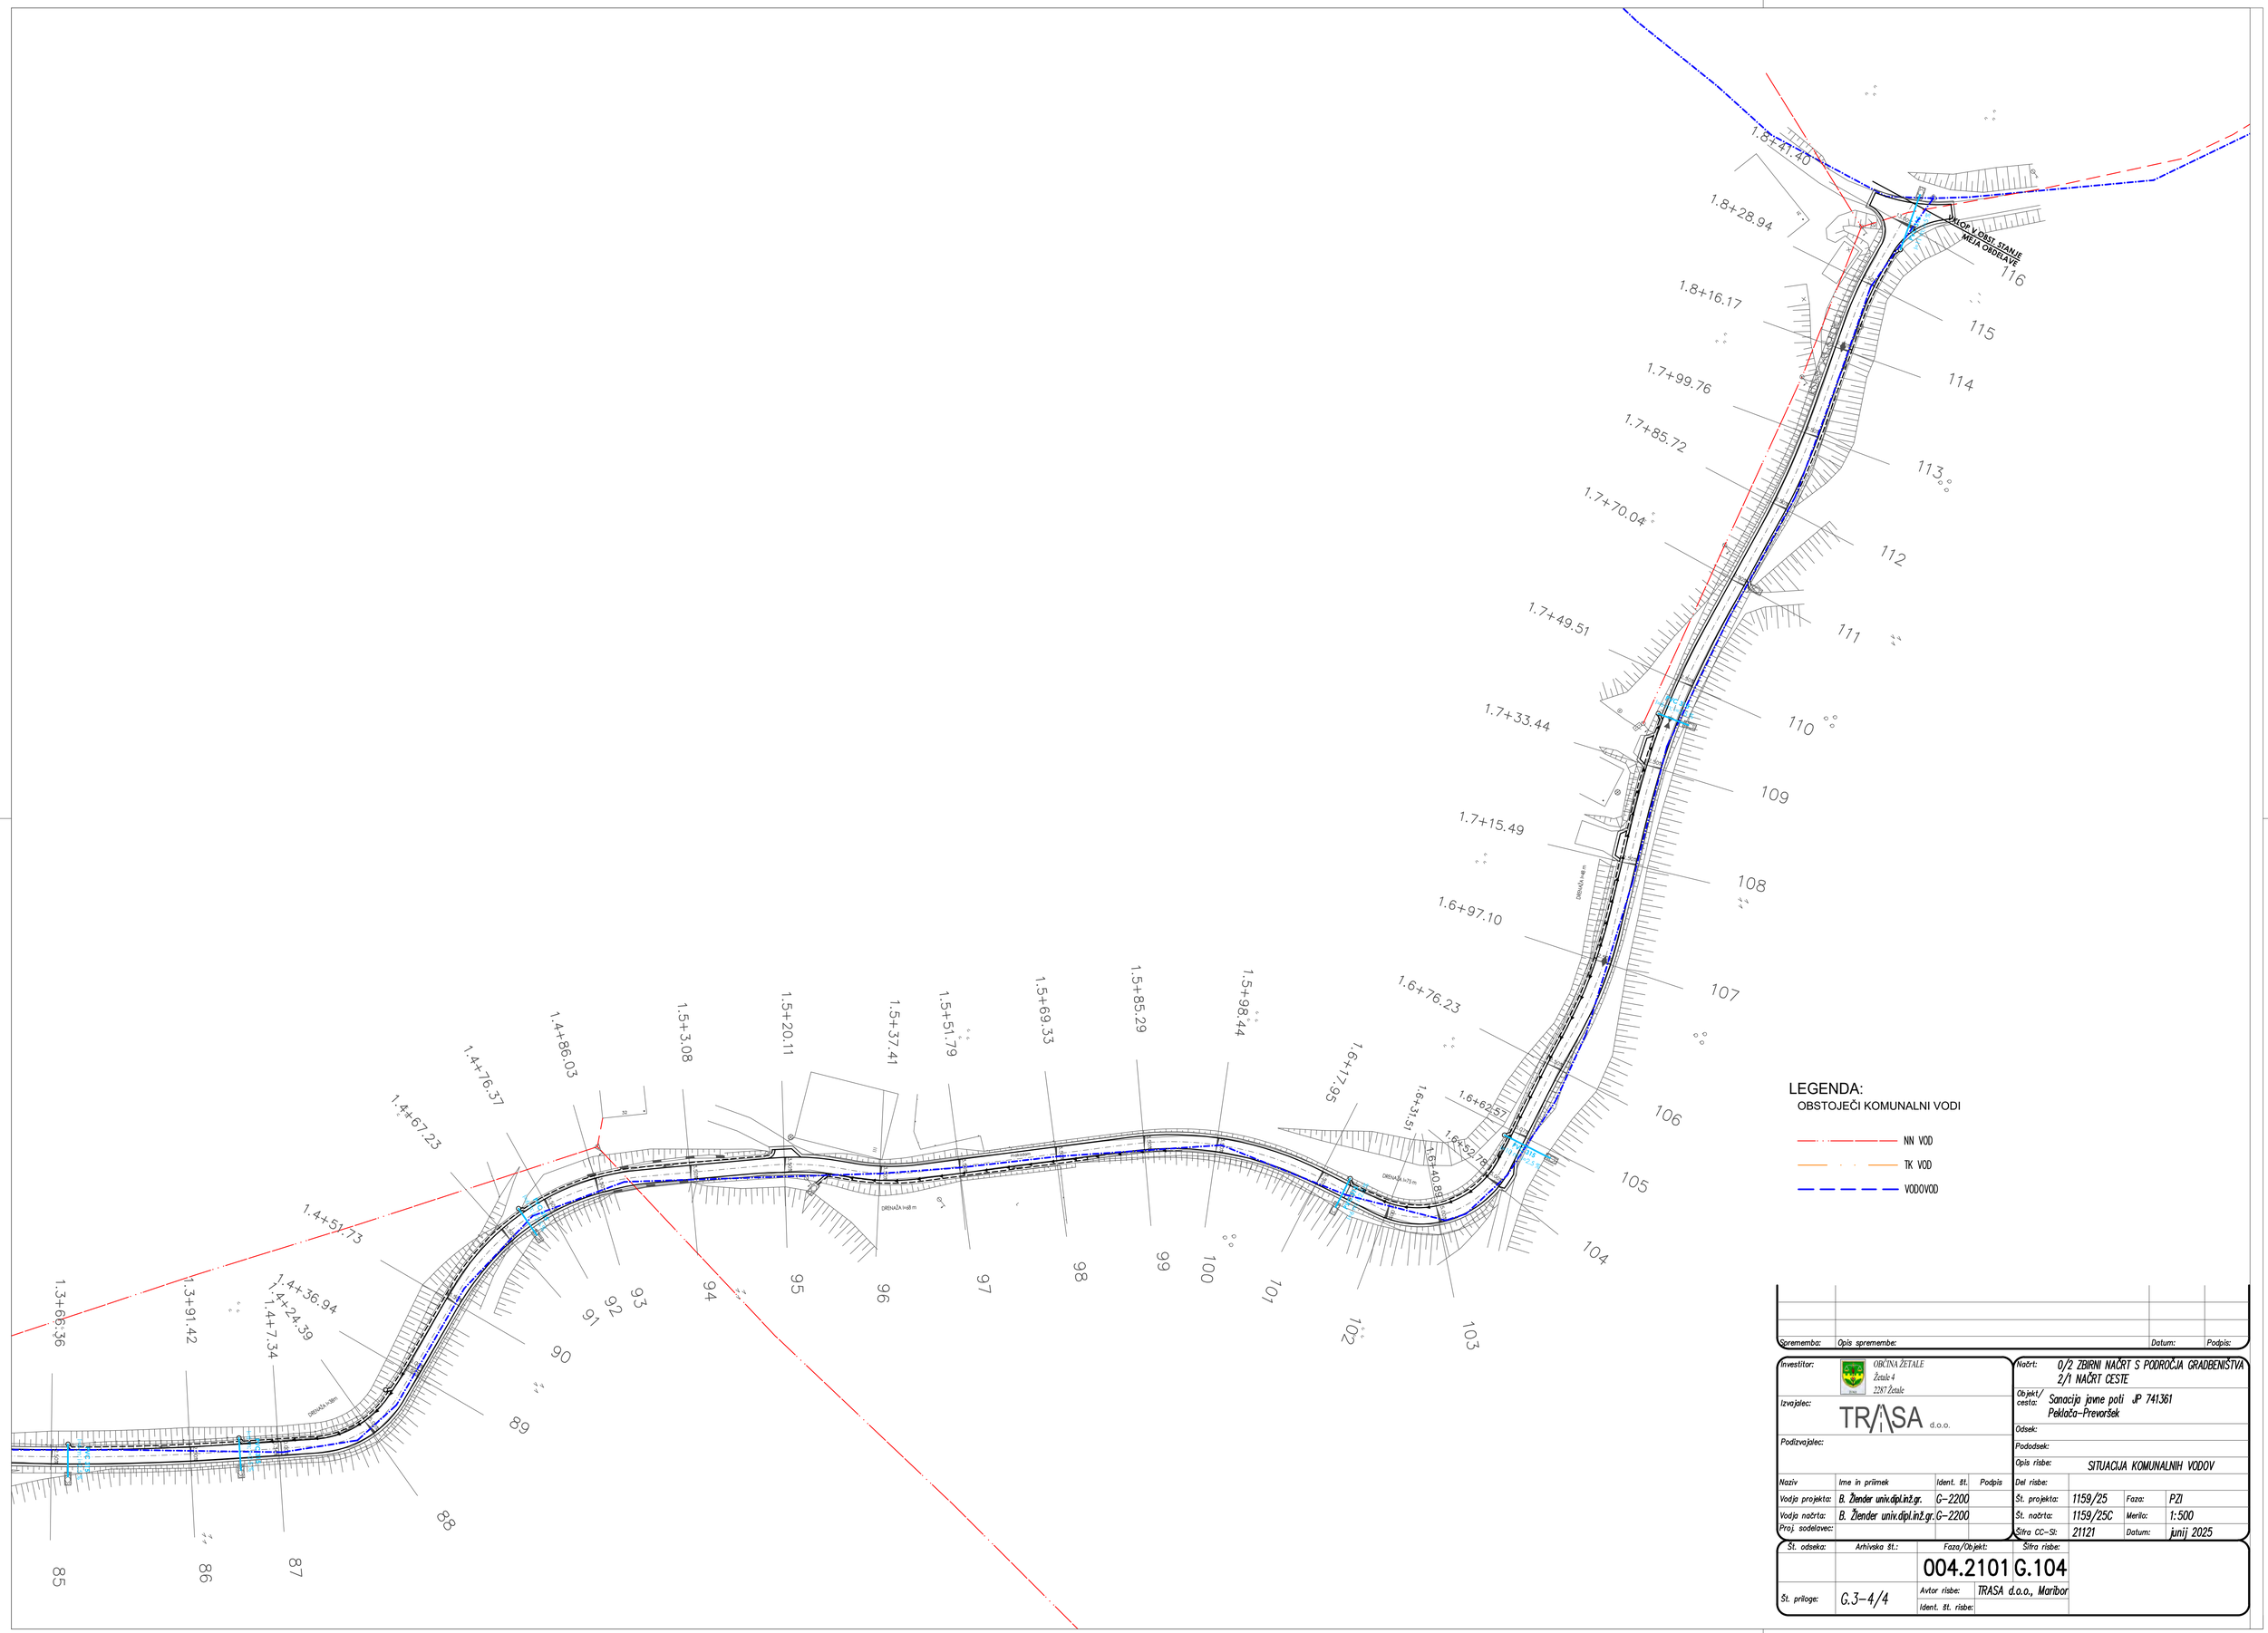

LEGENDA:

OBSTOJEČI KOMUNALNI VODI

- NN VOD
- TK VOD
- VODOVOD


Sprememba:	Opis spremembe:	Datum:	Podpis:

Investitor:	OBČINA ŽETALE, Žetale 4, 2287 Žetale	Načrt:	0/2 ZBIRNI NAČRT S PODROČJA GRADBENIŠTVA 2/1 NAČRT CESTE	
Izvajalec:	TRASA d.o.o.	Objekt/ cesta:	Sanacija javne poti JP 741361 Peklača–Prevoršek	
Podizvajalec:		Odsek:		
		Pododsek:		
		Opis risbe:	SITUACIJA KOMUNALNIH VODOV	
Naziv	Ime in priimek	Ident. št.	Podpis	Del risbe:
Vodja projekta:	B. Žlender univ.dipl.inž.gr.	G-2200		Št. projekta: 1159/25 Faza: PZI
Vodja načrta:	B. Žlender univ.dipl.inž.gr.	G-2200		Št. načrta: 1159/25C Merilo: 1:500
Proj. sodelavec:				Šifra CC-SI: 21121 Datum: junij 2025

Št. odseka:	Arhivska št.:	Faza/Objekt:	Šifra risbe:
		004.2101	G.104
Št. priloge:	G.3–4/4	Avtor risbe:	TRASA d.o.o., Maribor
		Ident. št. risbe:	

Kettejeva 16, 2000 Maribor | biro@trasa.si | Tel.: 02| 320 26 10 Fax: 02| 320 26 10

G.105	KATASTRSKA SITUACIJA

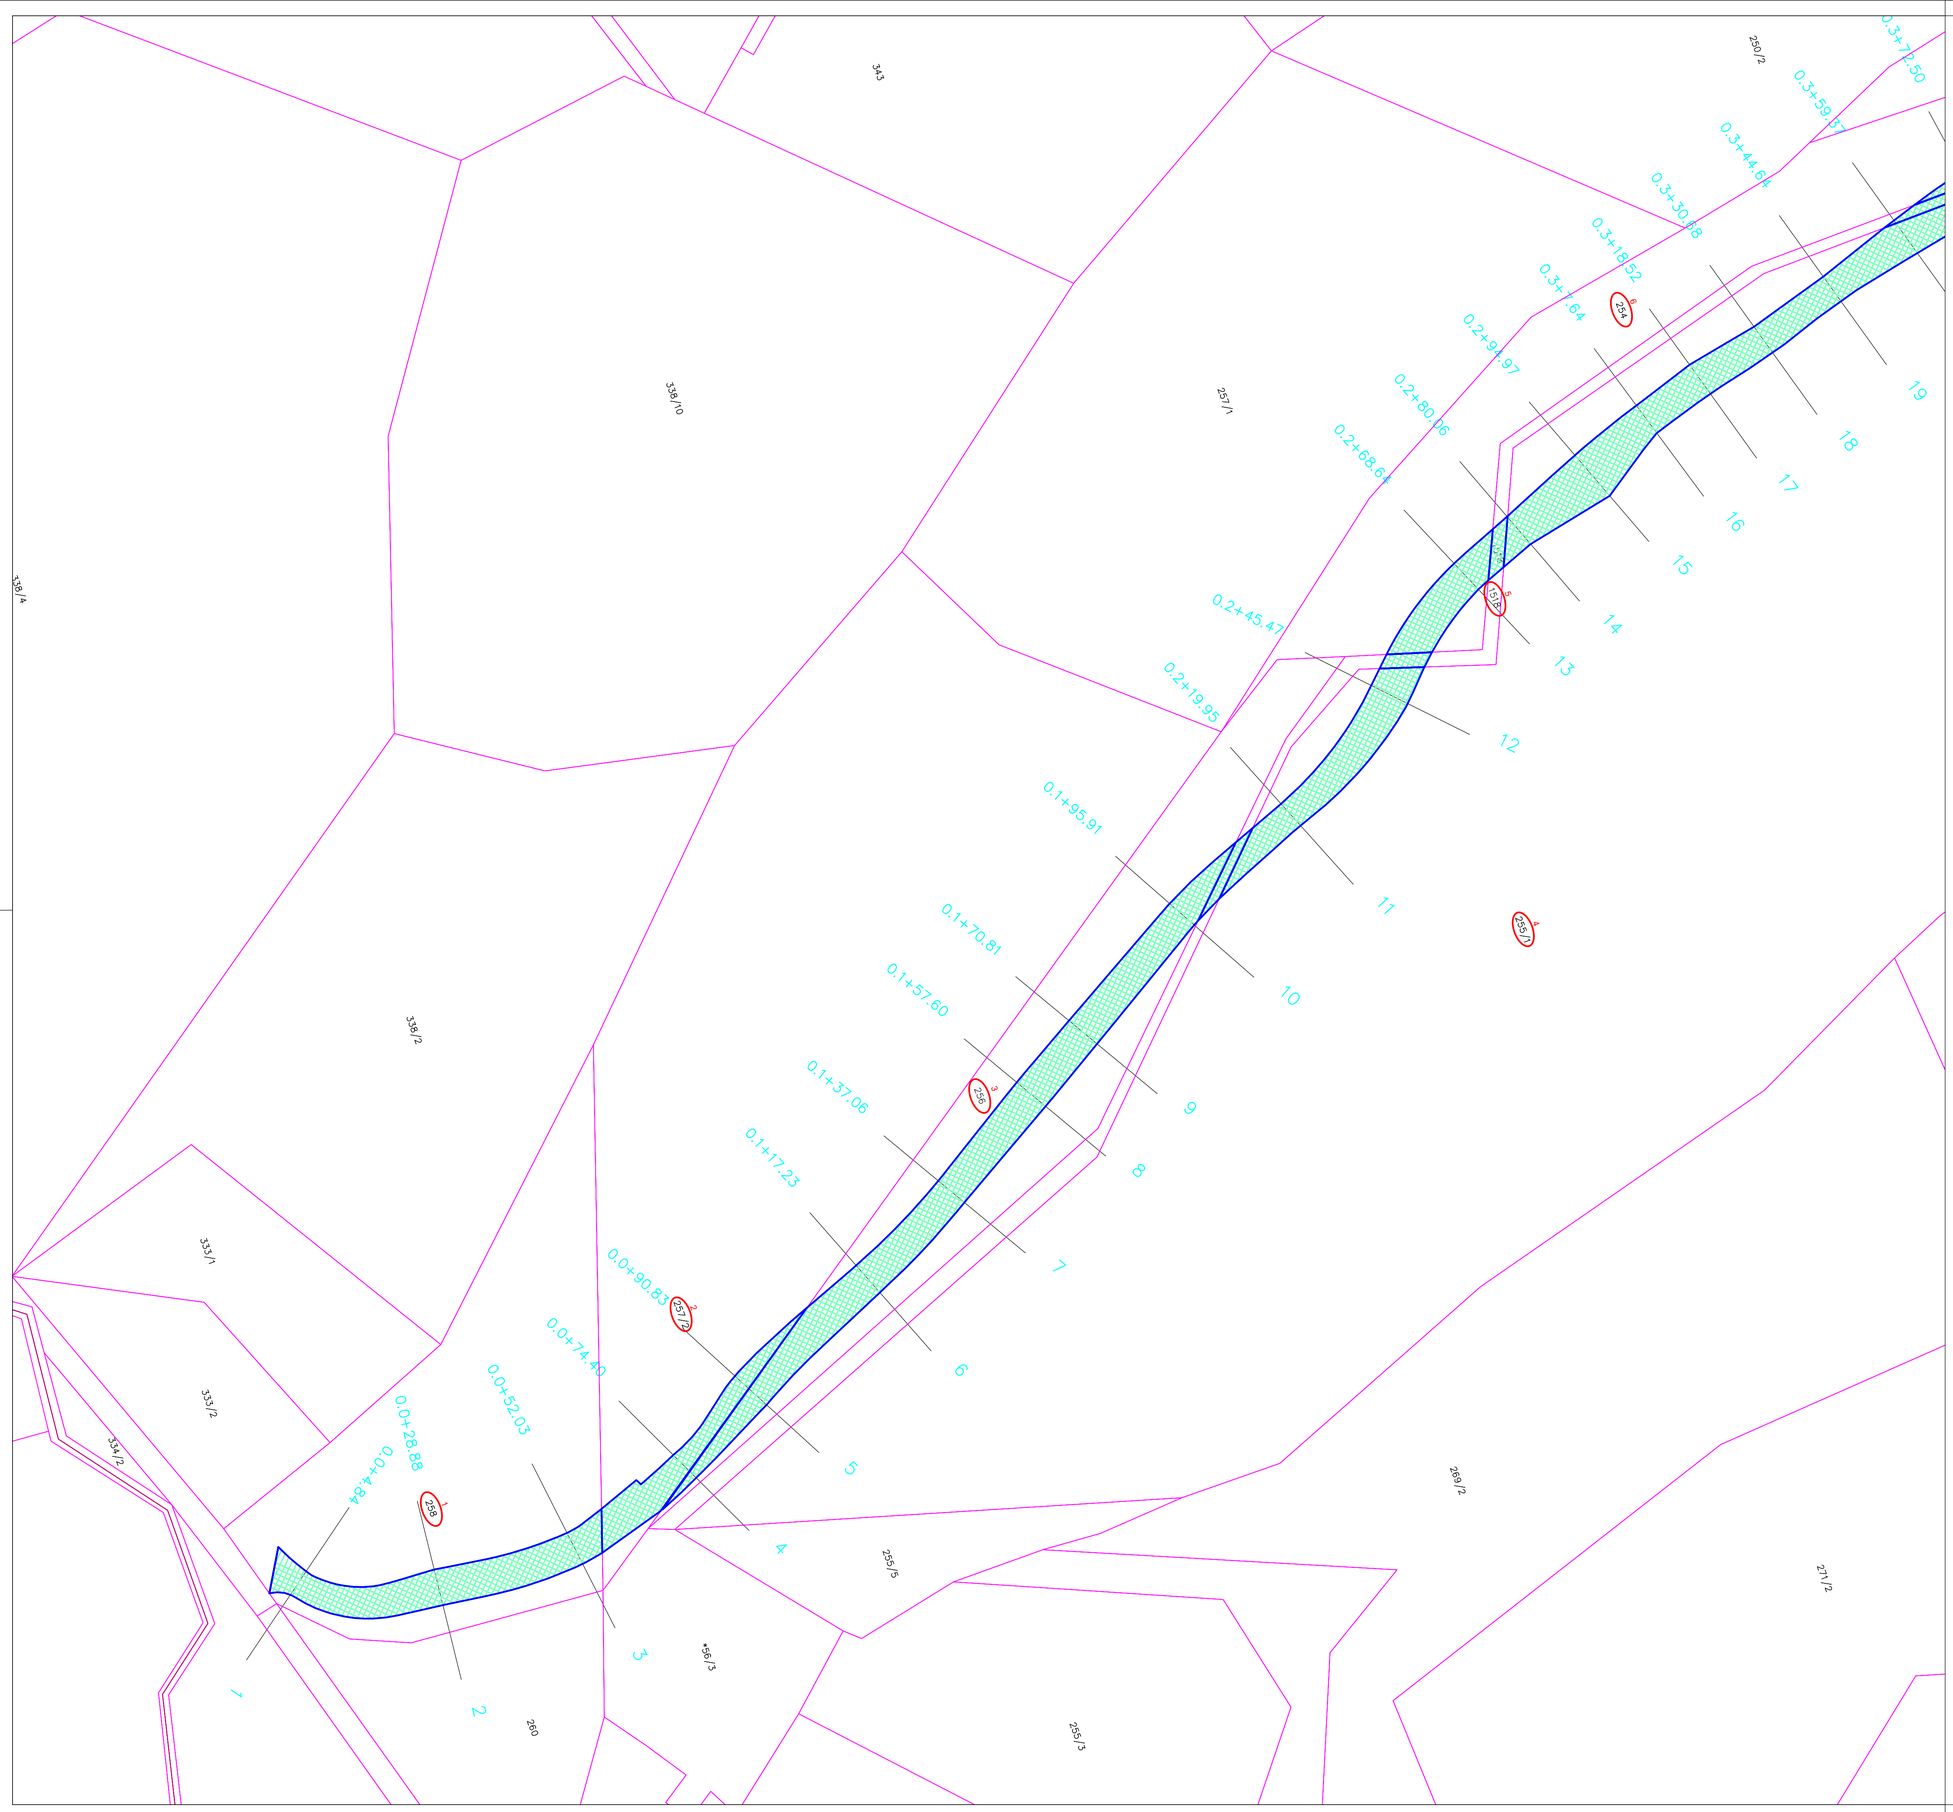

LEGENDA:

- OBMOČJE POSEGA
- PARCELNE MEJE
- 366 – PRIZADETA PARCELA

Sprememba:	Opis spremembe:	Datum:	Podpis:

Investitor:	OBČINA ŽETALE Žetale 4 2287 Žetale	Načrt:	0/2 ZBIRNI NAČRT S PODROČJA GRADBENIŠTVA 2/1 NAČRT CESTE		
Izvajalec:	TRASA d.o.o.	Objekt/ cesta:	Sanacija javne poti JP 741361 Pelkača–Prevoršek		
Podizvajalec:		Odsek:			
		Pododsek:			
		Opis risbe:	KATASTRSKA SITUACIJA		
Naziv	Ime in priimek / Ident. št. / Podpis	Del risbe:			
Vodja projekta:	B. Žlender univ.dipl.inž.gr. / G-2200	Št. projekta:	1159/25	Faza:	PZI
Vodja načrta:	B. Žlender univ.dipl.inž.gr. / G-2200	Št. načrta:	1159/25C	Merilo:	1:500
Proj. sodelavec:		Šifra CC-SI:	21121	Datum:	junij 2025

Št. odseka:	Arhivska št.:	Faza/Objekt:	Šifra risbe:
		004.2101	G.105
Št. priloge:	G.4–1/4	Avtor risbe:	TRASA d.o.o., Maribor
		Ident. št. risbe:	

LEGENDA:

- OBMOČJE POSEGA
- PARCELNE MEJE
- 366 – PRIZADETA PARCELA


Sprememba:	Opis spremembe:	Datum:	Podpis:

Investitor:	OBČINA ŽETALE, Žetale 4, 2287 Žetale	Načrt:	0/2 ZBIRNI NAČRT S PODROČJA GRADBENIŠTVA 2/1 NAČRT CESTE
Izvajalec:	TRASA d.o.o.	Objekt/cesta:	Sanacija javne poti JP 741361 Pelkača–Prevoršek
Podizvajalec:		Odsek:	
		Pododsek:	
		Opis risbe:	KATASTRSKA SITUACIJA

Naziv	Ime in priimek	Ident. št.	Podpis
Vodja projekta:	B. Žlender univ.dipl.inž.gr.	G–2200	
Vodja načrta:	B. Žlender univ.dipl.inž.gr.	G–2200	
Proj. sodelavec:			

Del risbe:			
Št. projekta:	1159/25	Faza:	PZI
Št. načrta:	1159/25C	Merilo:	1:500
Šifra CC–SI:	21121	Datum:	junij 2025

Št. odseka:	Arhivska št.:	Faza/Objekt:	Šifra risbe:
		004.2101	G.105
Št. priloge:	G.4–2/4	Avtor risbe:	TRASA d.o.o., Maribor
		Ident. št. risbe:	

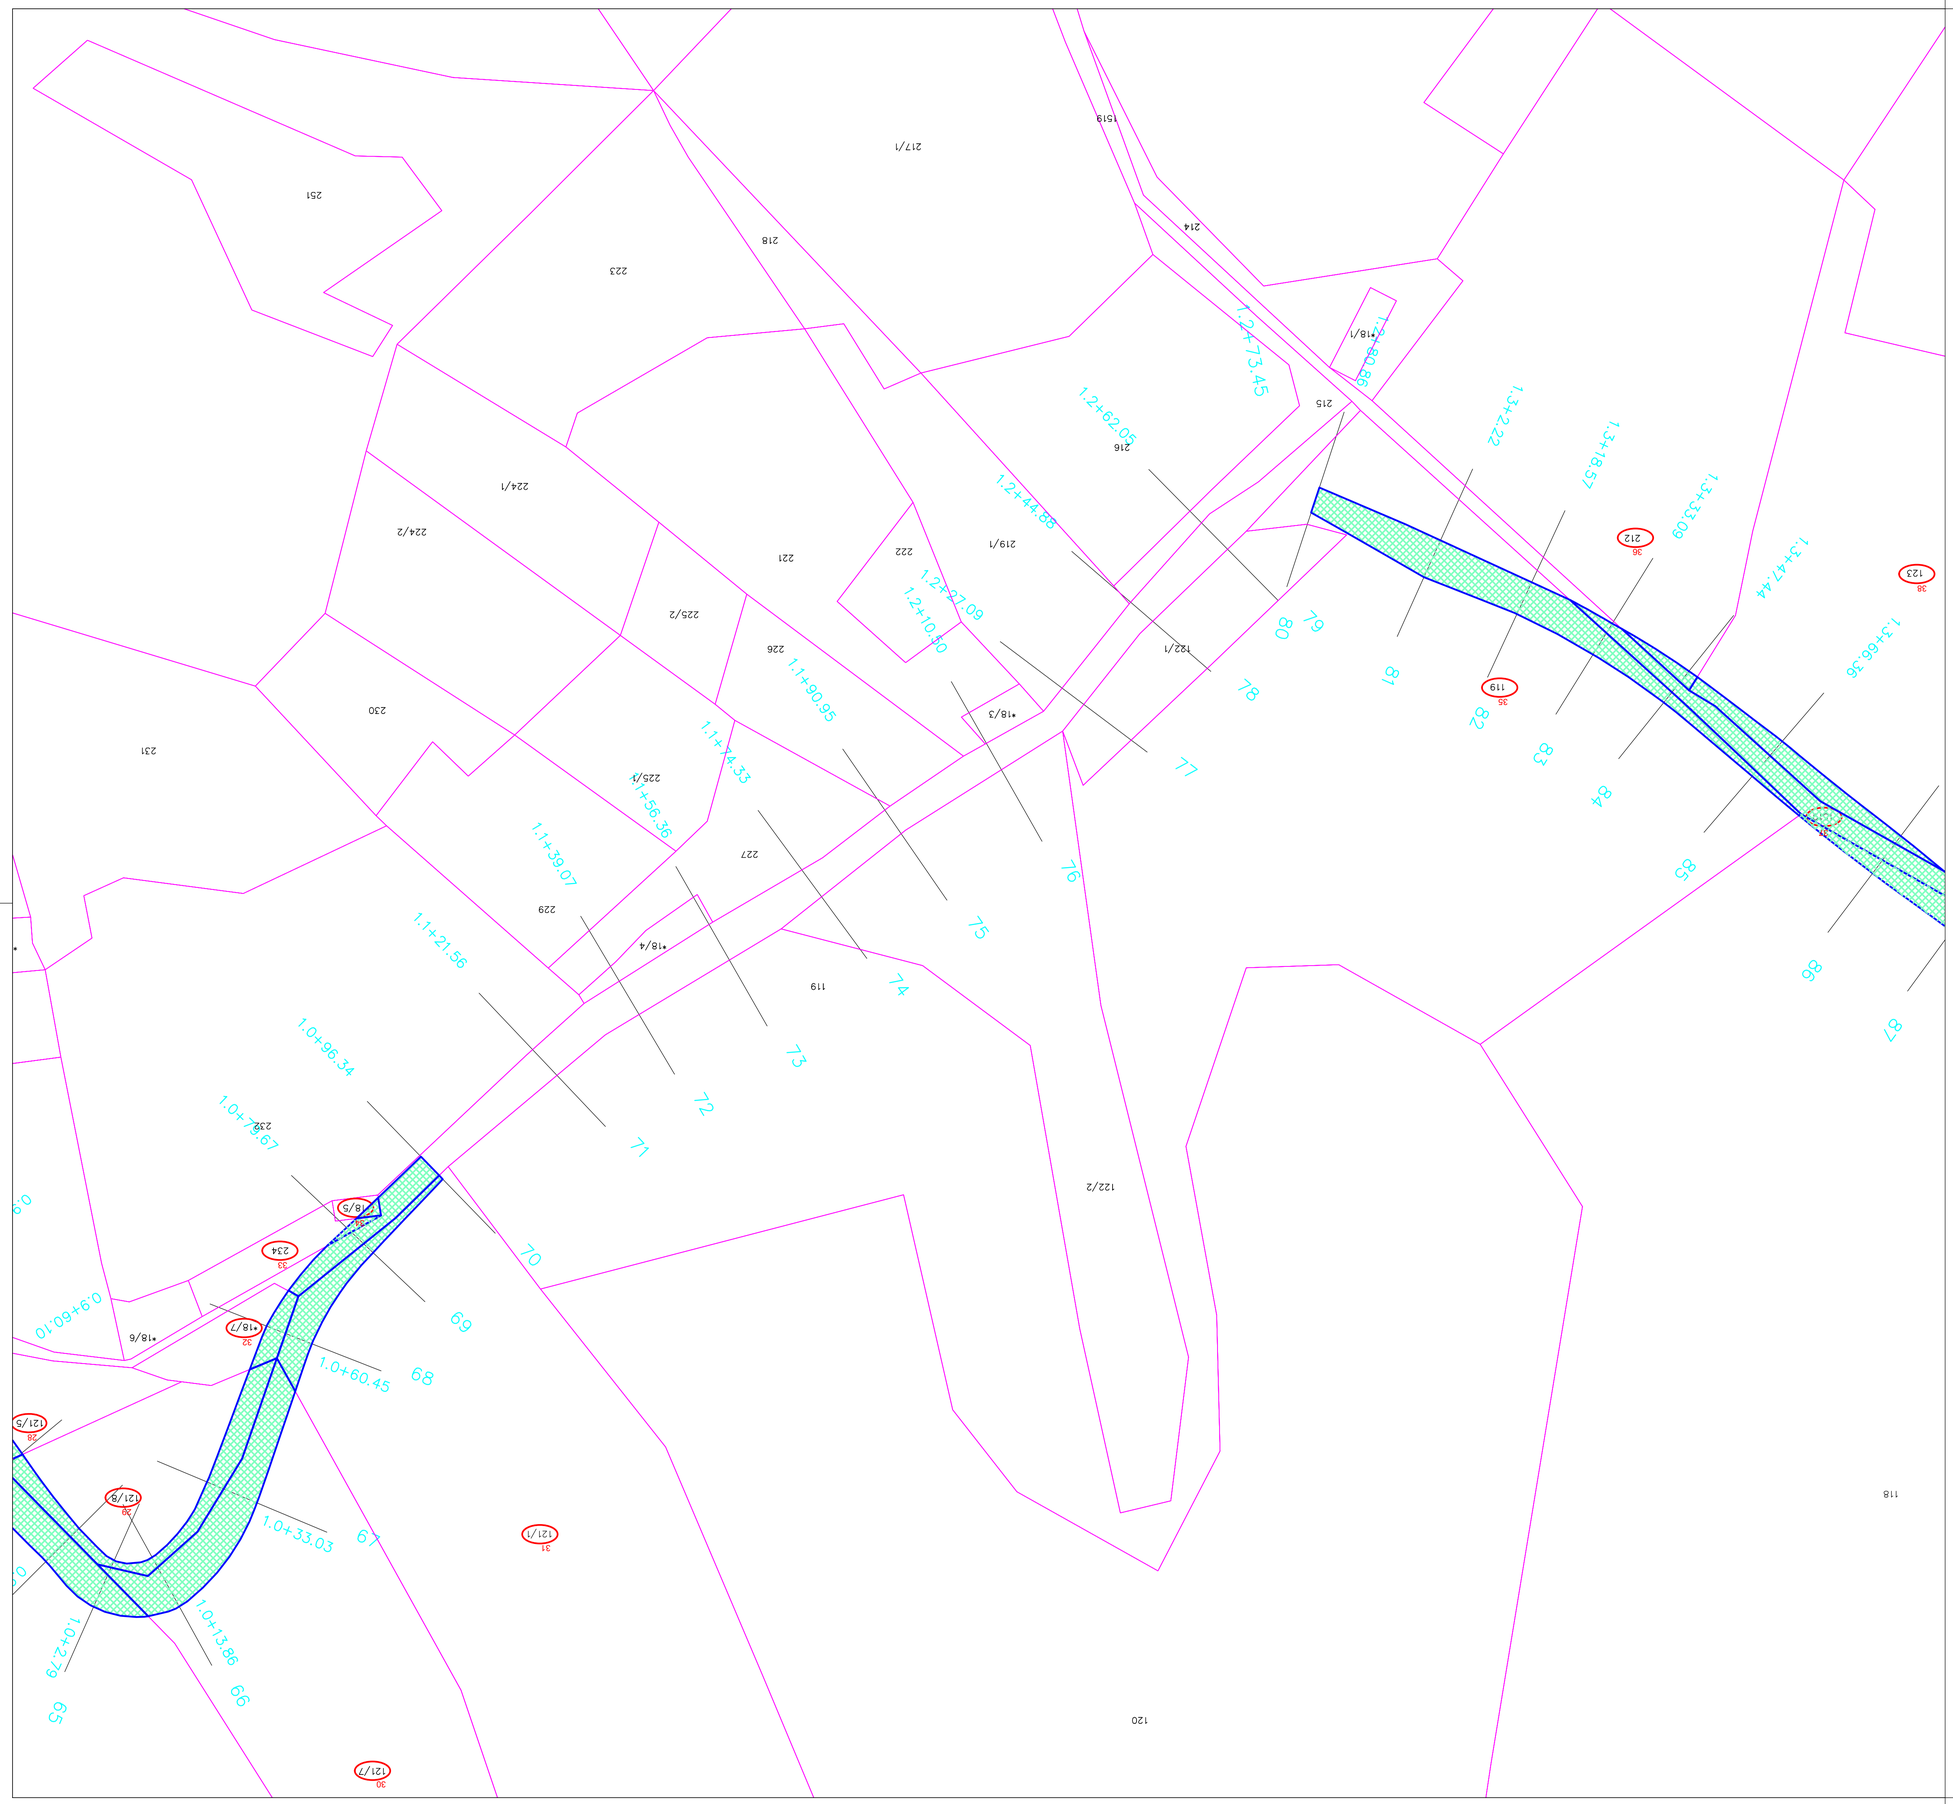

Sprememba:	Opis spremembe:	Datum:	Podpis:

Investitor:	OBČINA ŽETALE, Žetale 4, 2287 Žetale	Načrt:	0/2 ZBIRNI NAČRT S PODROČJA GRADBENIŠTVA 2/1 NAČRT CESTE		
Izvajalec:	TRASA d.o.o.	Objekt/ cesta:	Sanacija javne poti JP 741361 Pelkača–Preveršek		
Podizvajalec:		Odsek:			
		Pododsek:			
		Opis risbe:	KATASTRSKA SITUACIJA		
Naziv	Ime in priimek / Ident. št. / Podpis	Del risbe:			
Vodja projekta:	B. Žender univ.dipl.inž.gr. G–2200	Št. projekta:	1159/25	Faza:	PZI
Vodja načrta:	B. Žender univ.dipl.inž.gr. G–2200	Št. načrta:	1159/25C	Merilo:	1:500
Proj. sodelavec:		Šifra CC–SI:	21121	Datum:	junij 2025

Št. odseka:	Arhivska št.:	Faza/Objekt:	Šifra risbe:
		004.2101	G.105
Št. priloge:	G.4–3/4	Avtor risbe:	TRASA d.o.o., Maribor
		Ident. št. risbe:	

LEGENDA:

- OBMOČJE POSEGA
- PARCELNE MEJE
- 366 – PRIZADETA PARCELA

Sprememba:	Opis spremembe:	Datum:	Podpis:

Investitor:	OBČINA ŽETALE, Žetale 4, 2287 Žetale	Načrt:	0/2 ZBIRNI NAČRT S PODROČJA GRADBENIŠTVA 2/1 NAČRT CESTE		
Izvajalec:	TRASA d.o.o.	Objekt/ cesta:	Sanacija javne poti JP 741361 Pelkača–Prevoršek		
Podizvajalec:		Odsek:			
		Pododsek:			
		Opis risbe:	KATASTRSKA SITUACIJA		
Naziv	Ime in priimek	Ident. št.	Podpis	Del risbe:	
Vodja projekta:	B. Žlender univ.dipl.inž.gr.	G–2200		Št. projekta: 1159/25	Faza: PZI
Vodja načrta:	B. Žlender univ.dipl.inž.gr.	G–2200		Št. načrta: 1159/25C	Merilo: 1:500
Proj. sodelavec:				Šifra CC–SI: 21121	Datum: junij 2025

Št. odseka:	Arhivska št.:	Faza/Objekt:	Šifra risbe:
		004.2101	G.105
Št. priloge:	G.4–4/4	Avtor risbe: TRASA d.o.o., Maribor	
		Ident. št. risbe:	

Kettejeva 16, 2000 Maribor | biro@trasa.si | Tel.: 02| 320 26 10 Fax: 02| 320 26 10

P.105	TABELA PRIZADETIH PARCEL

KATASTRSKI ELABORAT
Katastrska tabela

Naziv projekta: Sanacija javne poti JP 741361
Peklača Prevoršek
Številka projektne dokumentacije: 1159/25
Datum projektne dokumentacije: junij 2025
Izdelovalec projektne dokumentacije: Trasa d.o.o.

Zap. št.	Katastrska občina (Sifko)	Parcelna številka (Parcela)	Lastnik (ime, priimek, naslov, solastniški delež)	Boniteta	Skupna površina zemljišča (m2)	Površina zemljišča za odkup (m2)				Ostanek površine zemljišča (m2)	Površina zemljišča za služnost (m2)				Površina zemljišča za začasno služnost (m2)	Površina zemljišča za odkup izven meje DPN, OPPN ali varovalnega pasu (m2)
						Cesta	Pločnik	Priključek	Kol. steza		prepust	TK vod	NN	CR	služnost za …	
1	**KOČICE** (498)	**258**	Slavica Vukalič naslov: Kočice 043B, 2287 Žetale	30	2.532	**315**				2.217						
2	**KOČICE** (498)	**257/2**	Slavica Vukalič naslov: Kočice 043B, 2287 Žetale	26	8.044	**172**				7.872						
3	**KOČICE** (498)	**256**	Milan Sakelšek naslov: Kočice 041, 2287 Žetale	30	2.180	**693**				1.487						
4	**KOČICE** (498)	**255/1**	Milan Sakelšek naslov: Kočice 041, 2287 Žetale	30	24.674	**820**				23.854						
5	**KOČICE** (498)	**1518**	OBČINA ŽETALE	30	1.101	**182**				919						
6	**KOČICE** (498)	**254**	Marija Sakelšek naslov: Kočice 041, 2287 Žetale, Milan Sakelšek naslov: Kočice 041, 2287 Žetale	30	2.023	**152**				1.871						
7	**KOČICE** (498)	**250/1**	Marija Sakelšek naslov: Kočice 041, 2287 Žetale, Milan Sakelšek naslov: Kočice 041, 2287 Žetale	28	14.714	**620**				14.094						

8	**KOČICE** (498)	**248**	Marija Sakelšek naslov: Kočice 041, 2287 Žetale, Milan Sakelšek naslov: Kočice 041, 2287 Žetale	30	1.108	**220**				888						
9	**KOČICE** (498)	**1530**	OBČINA ŽETALE	30	183	**20**				163						
10	**KOČICE** (498)	**246**	Marija Sakelšek naslov: Kočice 041, 2287 Žetale, Milan Sakelšek naslov: Kočice 041, 2287 Žetale	30	328	**158**				170						
11	**KOČICE** (498)	**240**	Marija Sakelšek naslov: Kočice 041, 2287 Žetale, Milan Sakelšek naslov: Kočice 041, 2287 Žetale	30	4.253	**560**				3.693						
12	**KOČICE** (498)	**244**	Marija Sakelšek naslov: Kočice 041, 2287 Žetale, Milan Sakelšek naslov: Kočice 041, 2287 Žetale	30	4.663	**418**				4.245						
13	**KOČICE** (498)	**247**	Marija Sakelšek naslov: Kočice 041, 2287 Žetale, Milan Sakelšek naslov: Kočice 041, 2287 Žetale	30	2.057	**312**				1.745						
14	**KOČICE** (498)	**278/2**	Marija Sakelšek naslov: Kočice 041, 2287 Žetale, Milan Sakelšek naslov: Kočice 041, 2287 Žetale	30	6.299	**193**				6.106						
15	**KOČICE** (498)	**1529**	OBČINA ŽETALE	30	450	**109**				341						
16	**KOČICE** (498)	**282**	Kristina Ducman naslov: Kočice 42, 2287 Žetale	30	770	**187**				583						
17	**KOČICE** (498)	**282**	Kristina Ducman naslov: Kočice 42, 2287 Žetale	27	3.694	**10**				3.684						
18	**KOČICE** (498)	**243**	Marija Sakelšek naslov: Kočice 041, 2287 Žetale, Milan Sakelšek naslov: Kočice 041, 2287 Žetale	30	79	**48**				31						

19	**DOLENA** (452)	**1149/1**	Štefan Papež naslov: Cesta na Bukovec 091, 2313 Fram	27	4.449	**5**				4.444						
20	**DOLENA** (452)	**1148**	Dušan Potočnik naslov: Popovci 002, 2323 Ptujska gora	29	2.795	**195**				2.600						
21	**KOČICE** (498)	**242**	Marija Sakelšek naslov: Kočice 041, 2287 Žetale, Milan Sakelšek naslov: Kočice 041, 2287 Žetale	30	144	**37**				107						
22	**KOČICE** (498)	**1526**	OBČINA VIDEM	30	3.269	**345**				2.924						
23	**DOLENA** (452)	**1147**	Dušan Potočnik naslov: Popovci 002, 2323 Ptujska gora	26	3.690	**12**				3.678						
24	**KOČICE** (498)	**121/2**	Slovenski državni gozdovi, d. o. o.	27	1.198	**266**				932						
25	**KOČICE** (498)	**235**	Uroš Šinkovec naslov: Cesta talcev 6b, 4220 Škofja Loka	27	1.648	**154**				1.494						
26	**KOČICE** (498)	**237**	Uroš Šinkovec naslov: Cesta talcev 6b, 4220 Škofja Loka	29	1.805	**11**				1.794						
27	**KOČICE** (498)	**121/6**	OBČINA ŽETALE	30	114	**97**				17						
28	**KOČICE** (498)	**121/5**	Uroš Šinkovec naslov: Cesta talcev 6b, 4220 Škofja Loka	30	483	**105**				378						
29	**KOČICE** (498)	**121/8**	Uroš Šinkovec naslov: Cesta talcev 6b, 4220 Škofja Loka	30	856	**185**				671						
30	**KOČICE** (498)	**121/7**	Peter Černejšek naslov: Čermožiše 028, 2287 Žetale	30	4.269	**286**				3.983						
31	**KOČICE** (498)	**121/1**	Slovenski državni gozdovi, d. o. o.	29	38.261	**124**				38.137						


32	**KOČICE** (498)	***18/7**	Peter Černejšek naslov: Čermožiše 028, 2287 Žetale	30	241	**38**				203						
33	**KOČICE** (498)	**234**	Uroš Šinkovec naslov: Cesta talcev 6b, 4220 Škofja Loka	30	158	**8**				150						
34	**KOČICE** (498)	***18/5**	Uroš Šinkovec naslov: Cesta talcev 6b, 4220 Škofja Loka	30	29	**6**				23						
35	**KOČICE** (498)	**119**	Boštjan Galun naslov: Sitež 039, 2287 Žetale	29	12.115	**374**				11.741						
36	**KOČICE** (498)	**212**	Ksenija Vaš naslov: Njegoševa ulica 36, 2000 Maribor	28	4.694	**21**				4.673						
37	**KOČICE** (498)	**1519**	OBČINA ŽETALE	29	2.176	**820**				1.356						
38	**KOČICE** (498)	**123**	Boštjan Galun naslov: Sitež 039, 2287 Žetale	25	4.861	**123**				4.738						
39	**KOČICE** (498)	**118**	Boštjan Galun naslov: Sitež 039, 2287 Žetale	25	21.773	**500**				21.273						
40	**KOČICE** (498)	***16**	Boštjan Galun naslov: Sitež 039, 2287 Žetale	25	1.083	**17**				1.066						
41	**KOČICE** (498)	**135**	Stanislav Potočnik naslov: Čermožiše 029, 2287 Žetale	24	1.762	**111**				1.651						
42	**KOČICE** (498)	**136**	Stanislav Potočnik naslov: Čermožiše 029, 2287 Žetale	27	446	**67**				379						
43	**KOČICE** (498)	**137/1**	Stanislav Potočnik naslov: Čermožiše 029, 2287 Žetale	30	284	**43**				241						
44	**KOČICE** (498)	**141/2**	Boštjan Galun naslov: Sitež 039, 2287 Žetale	30	430	**46**				384						
45	**KOČICE** (498)	**145**	Boštjan Galun naslov: Sitež 039, 2287 Žetale	26	20.177	**61**				20.116						

46	**KOČICE** (498)	**142**	Boštjan Galun naslov: Sitež 039, 2287 Žetale	30	1.752	**103**				1.649						
47	**KOČICE** (498)	**131**	Marjan Korez naslov: Ulica Borisa Kraigherja 15, 2325 Kidričevo	30	2.563	**25**				2.538						
48	**KOČICE** (498)	**144**	Marjan Korez naslov: Ulica Borisa Kraigherja 15, 2325 Kidričevo	30	835	**126**				709						
49	**KOČICE** (498)	**105**	Renata Kodrič naslov: Kočice 023, 2287 Žetale Janez Kodrič naslov: Kočice 023, 2287 Žetale	26	7.812	**13**				7.799						
50	**KOČICE** (498)	**103**	Renata Kodrič naslov: Kočice 023, 2287 Žetale Janez Kodrič naslov: Kočice 023, 2287 Žetale	26	7.812	**100**				7.712						
51	**KOČICE** (498)	**1524**	OBČINA ŽETALE	28	1.928	**341**				1.587						
52	**KOČICE** (498)	**148/2**	Marjan Korez naslov: Ulica Borisa Kraigherja 15, 2325 Kidričevo	30	193	**30**				163						
53	**KOČICE** (498)	***13/4**	Alojzija Skela naslov: Spodnje Pirniče 024H, 1215 Medvode Vincenc Skela naslov: Spodnje Pirniče 024H, 1215 Medvode	30	29	**14**				15						
54	**KOČICE** (498)	**102/2**	Renata Kodrič naslov: Kočice 023, 2287 Žetale Janez Kodrič naslov: Kočice 023, 2287 Žetale	29	3.983	**7**				3.976						
55	**KOČICE** (498)	**150**	Alojzija Skela naslov: Spodnje Pirniče 024H, 1215 Medvode Vincenc Skela naslov: Spodnje Pirniče 024H, 1215 Medvode	30	122	**113**				9						

56	**KOČICE** (498)	**161**	Alojzija Skela naslov: Spodnje Pirniče 024H, 1215 Medvode Vincenc Skela naslov: Spodnje Pirniče 024H, 1215 Medvode	30	68	**5**				63						
57	**KOČICE** (498)	**151**	Alojzija Skela naslov: Spodnje Pirniče 024H, 1215 Medvode Vincenc Skela naslov: Spodnje Pirniče 024H, 1215 Medvode	28	1.877	**49**				1.828						
58	**KOČICE** (498)	**160**	Alojzija Skela naslov: Spodnje Pirniče 024H, 1215 Medvode Vincenc Skela naslov: Spodnje Pirniče 024H, 1215 Medvode	30	360	**90**				270						
59	**KOČICE** (498)	**162**	SKLAD KMETIJSKIH ZEMLJIŠČ IN GOZDOV REPUBLIKE SLOVENIJE	30	227	**12**				215						
60	**KOČICE** (498)	**158**	Alojzija Skela naslov: Spodnje Pirniče 024H, 1215 Medvode Vincenc Skela naslov: Spodnje Pirniče 024H, 1215 Medvode	27	3.782	**63**				3.719						
61	**KOČICE** (498)	**159**	Alojzija Skela naslov: Spodnje Pirniče 024H, 1215 Medvode Vincenc Skela naslov: Spodnje Pirniče 024H, 1215 Medvode	30	40	**5**				35						
62	**KOČICE** (498)	**168**	SKLAD KMETIJSKIH ZEMLJIŠČ IN GOZDOV REPUBLIKE SLOVENIJE	30	1.367	**142**				1.225						

TRASA d.o.o.
projektiranje | inženiring | storitve
Kettejeva 16, 2000 Maribor | biro@trasa.si | Tel.: 02| 320 26 10 Fax: 02| 320 26 10

G.106	ZAKOLIČBENA SITUACIJA

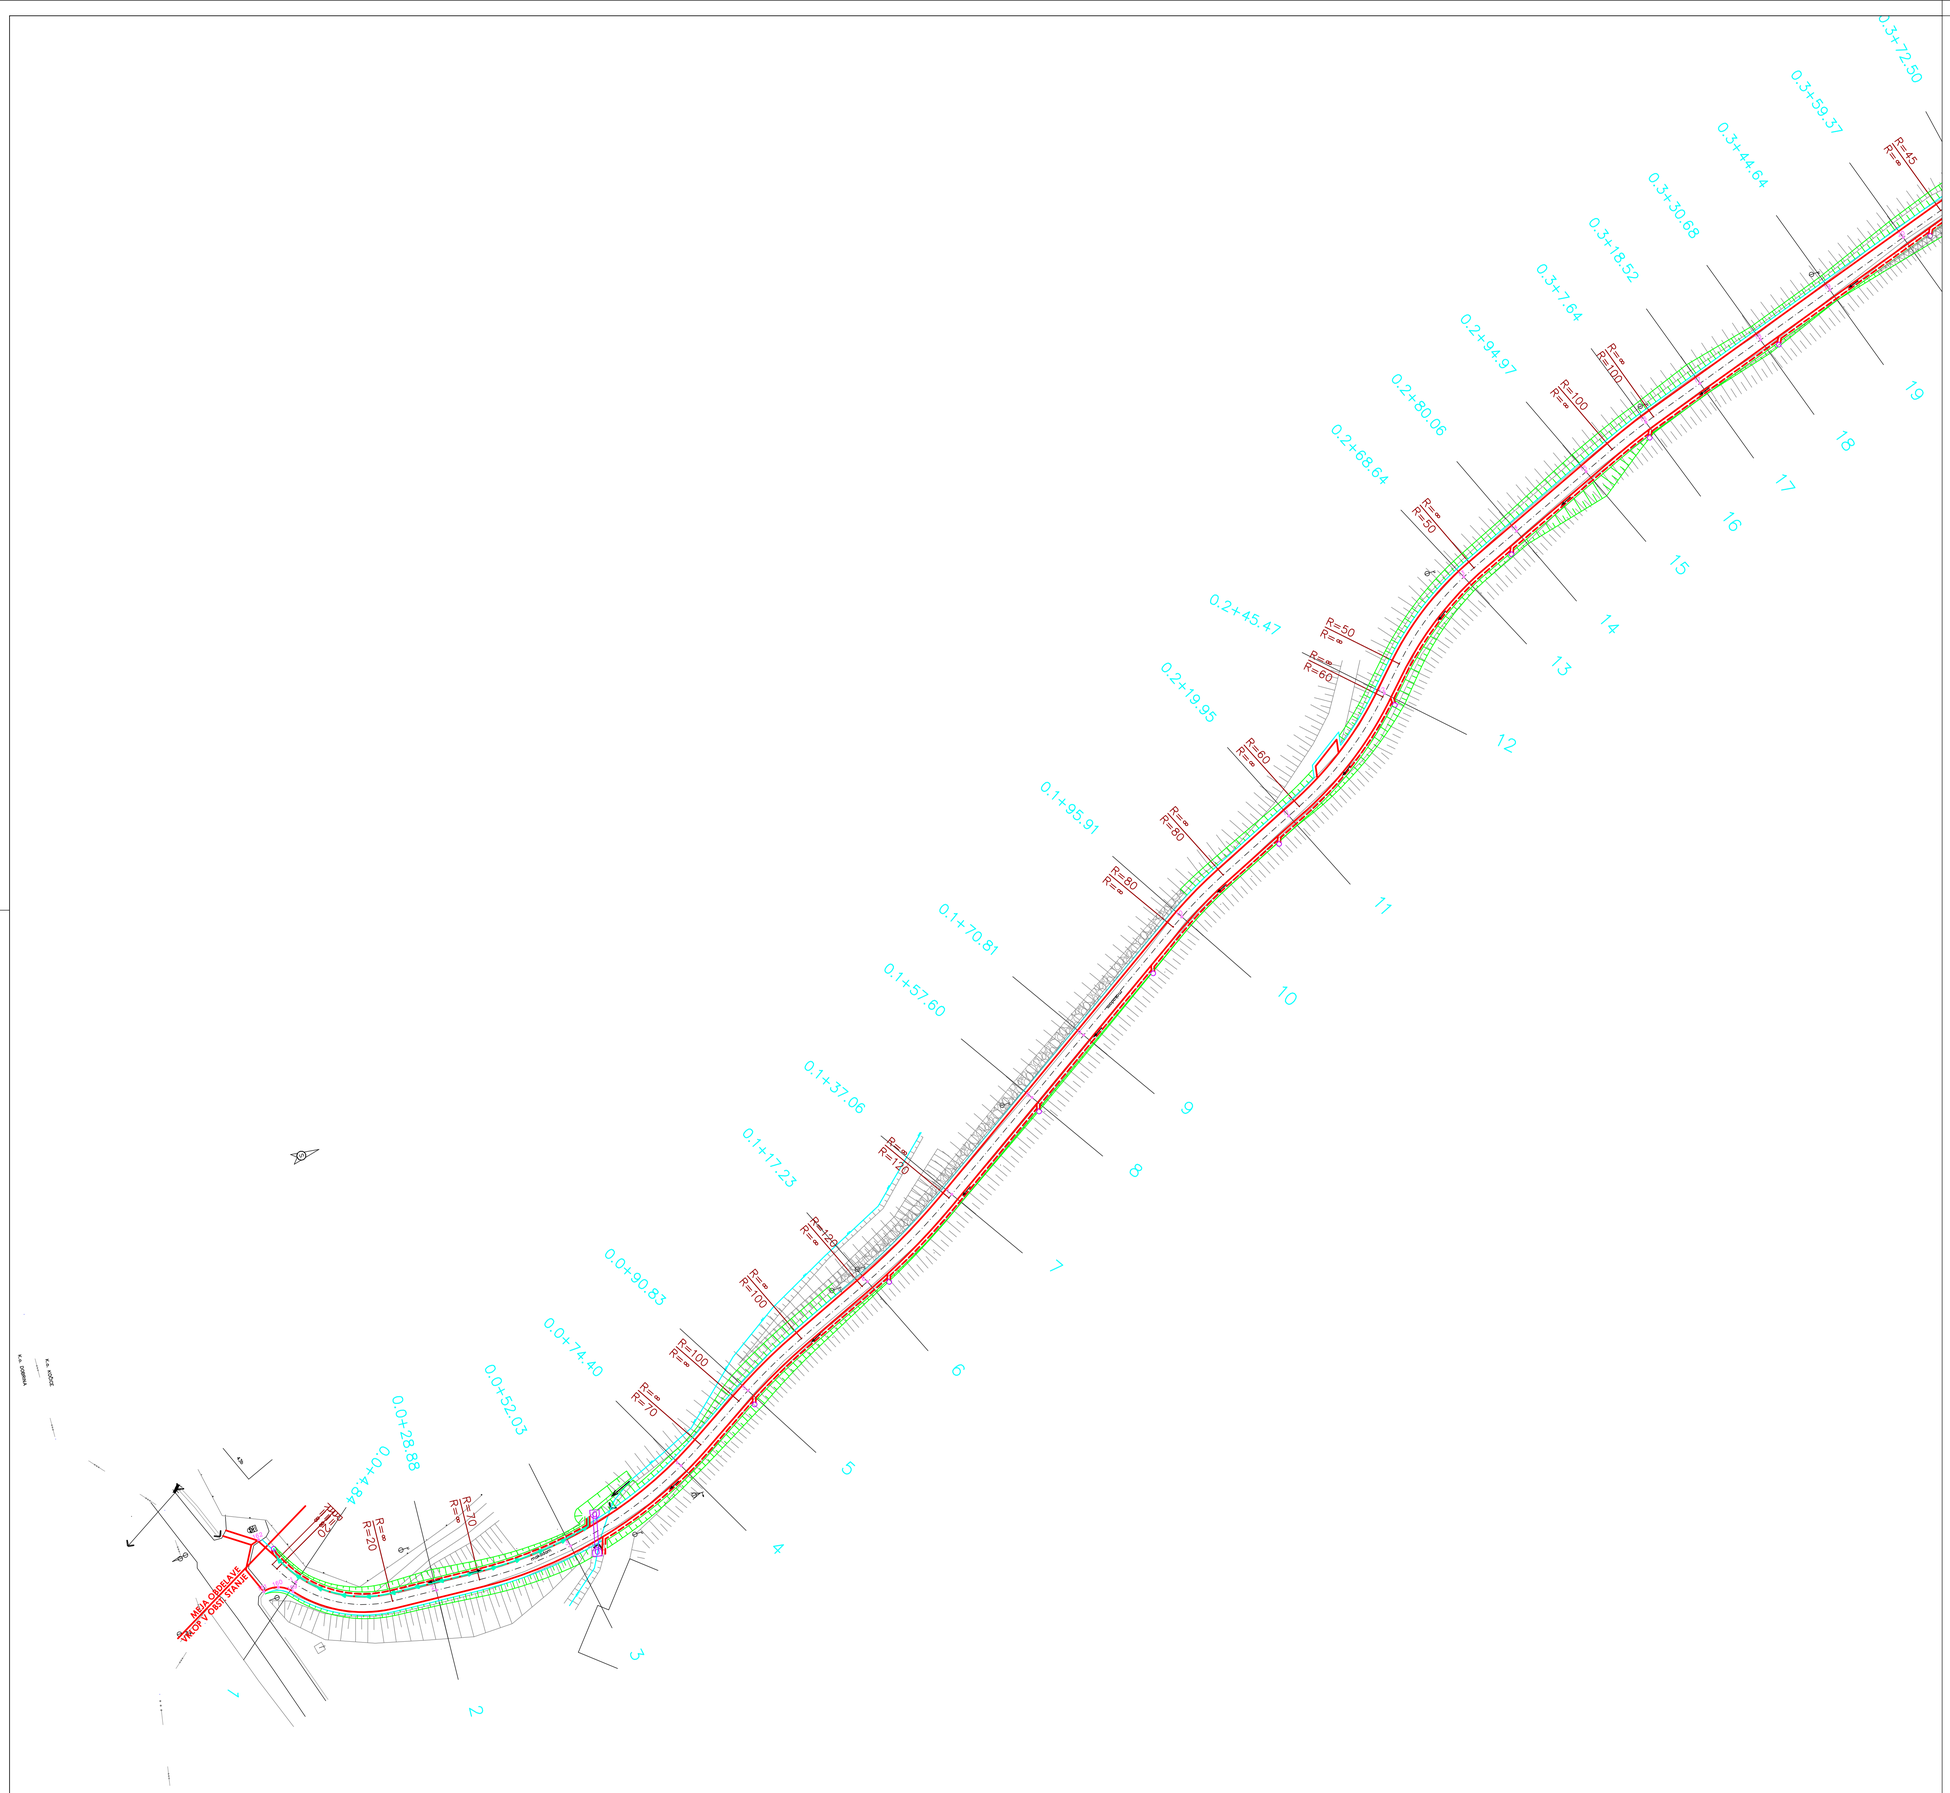


LEGENDA:

10 – ZAKOLIČBENA TOČKA

Sprememba:	Opis spremembe:	Datum:	Podpis:

Investitor:	OBČINA ŽETALE, Žetale 4, 2287 Žetale	Načrt:	0/2 ZBIRNI NAČRT S PODROČJA GRADBENIŠTVA 2/1 NAČRT CESTE		
Izvajalec:	TRASA d.o.o.	Objekt/ cesta:	Sanacija javne poti JP 741361 Peklača–Prevoršek		
		Odsek:			
Podizvajalec:		Pododsek:			
		Opis risbe:	ZAKOLIČBENA SITUACIJA		
Naziv	Ime in priimek / Ident. št. / Podpis	Del risbe:			
Vodja projekta:	B. Žlender univ.dipl.inž.gr. G-2200	Št. projekta:	1159/25	Faza:	PZI
Vodja načrta:	B. Žlender univ.dipl.inž.gr. G-2200	Št. načrta:	1159/25C	Merilo:	1:500
Proj. sodelavec:		Šifra CC-SI:	21121	Datum:	junij 2025

Št. odseka:	Arhivska št.:	Faza/Objekt:	Šifra risbe:
		004.2101	G.106
Št. priloge:	G.5–1/4	Avtor risbe:	TRASA d.o.o., Maribor
		Ident. št. risbe:	

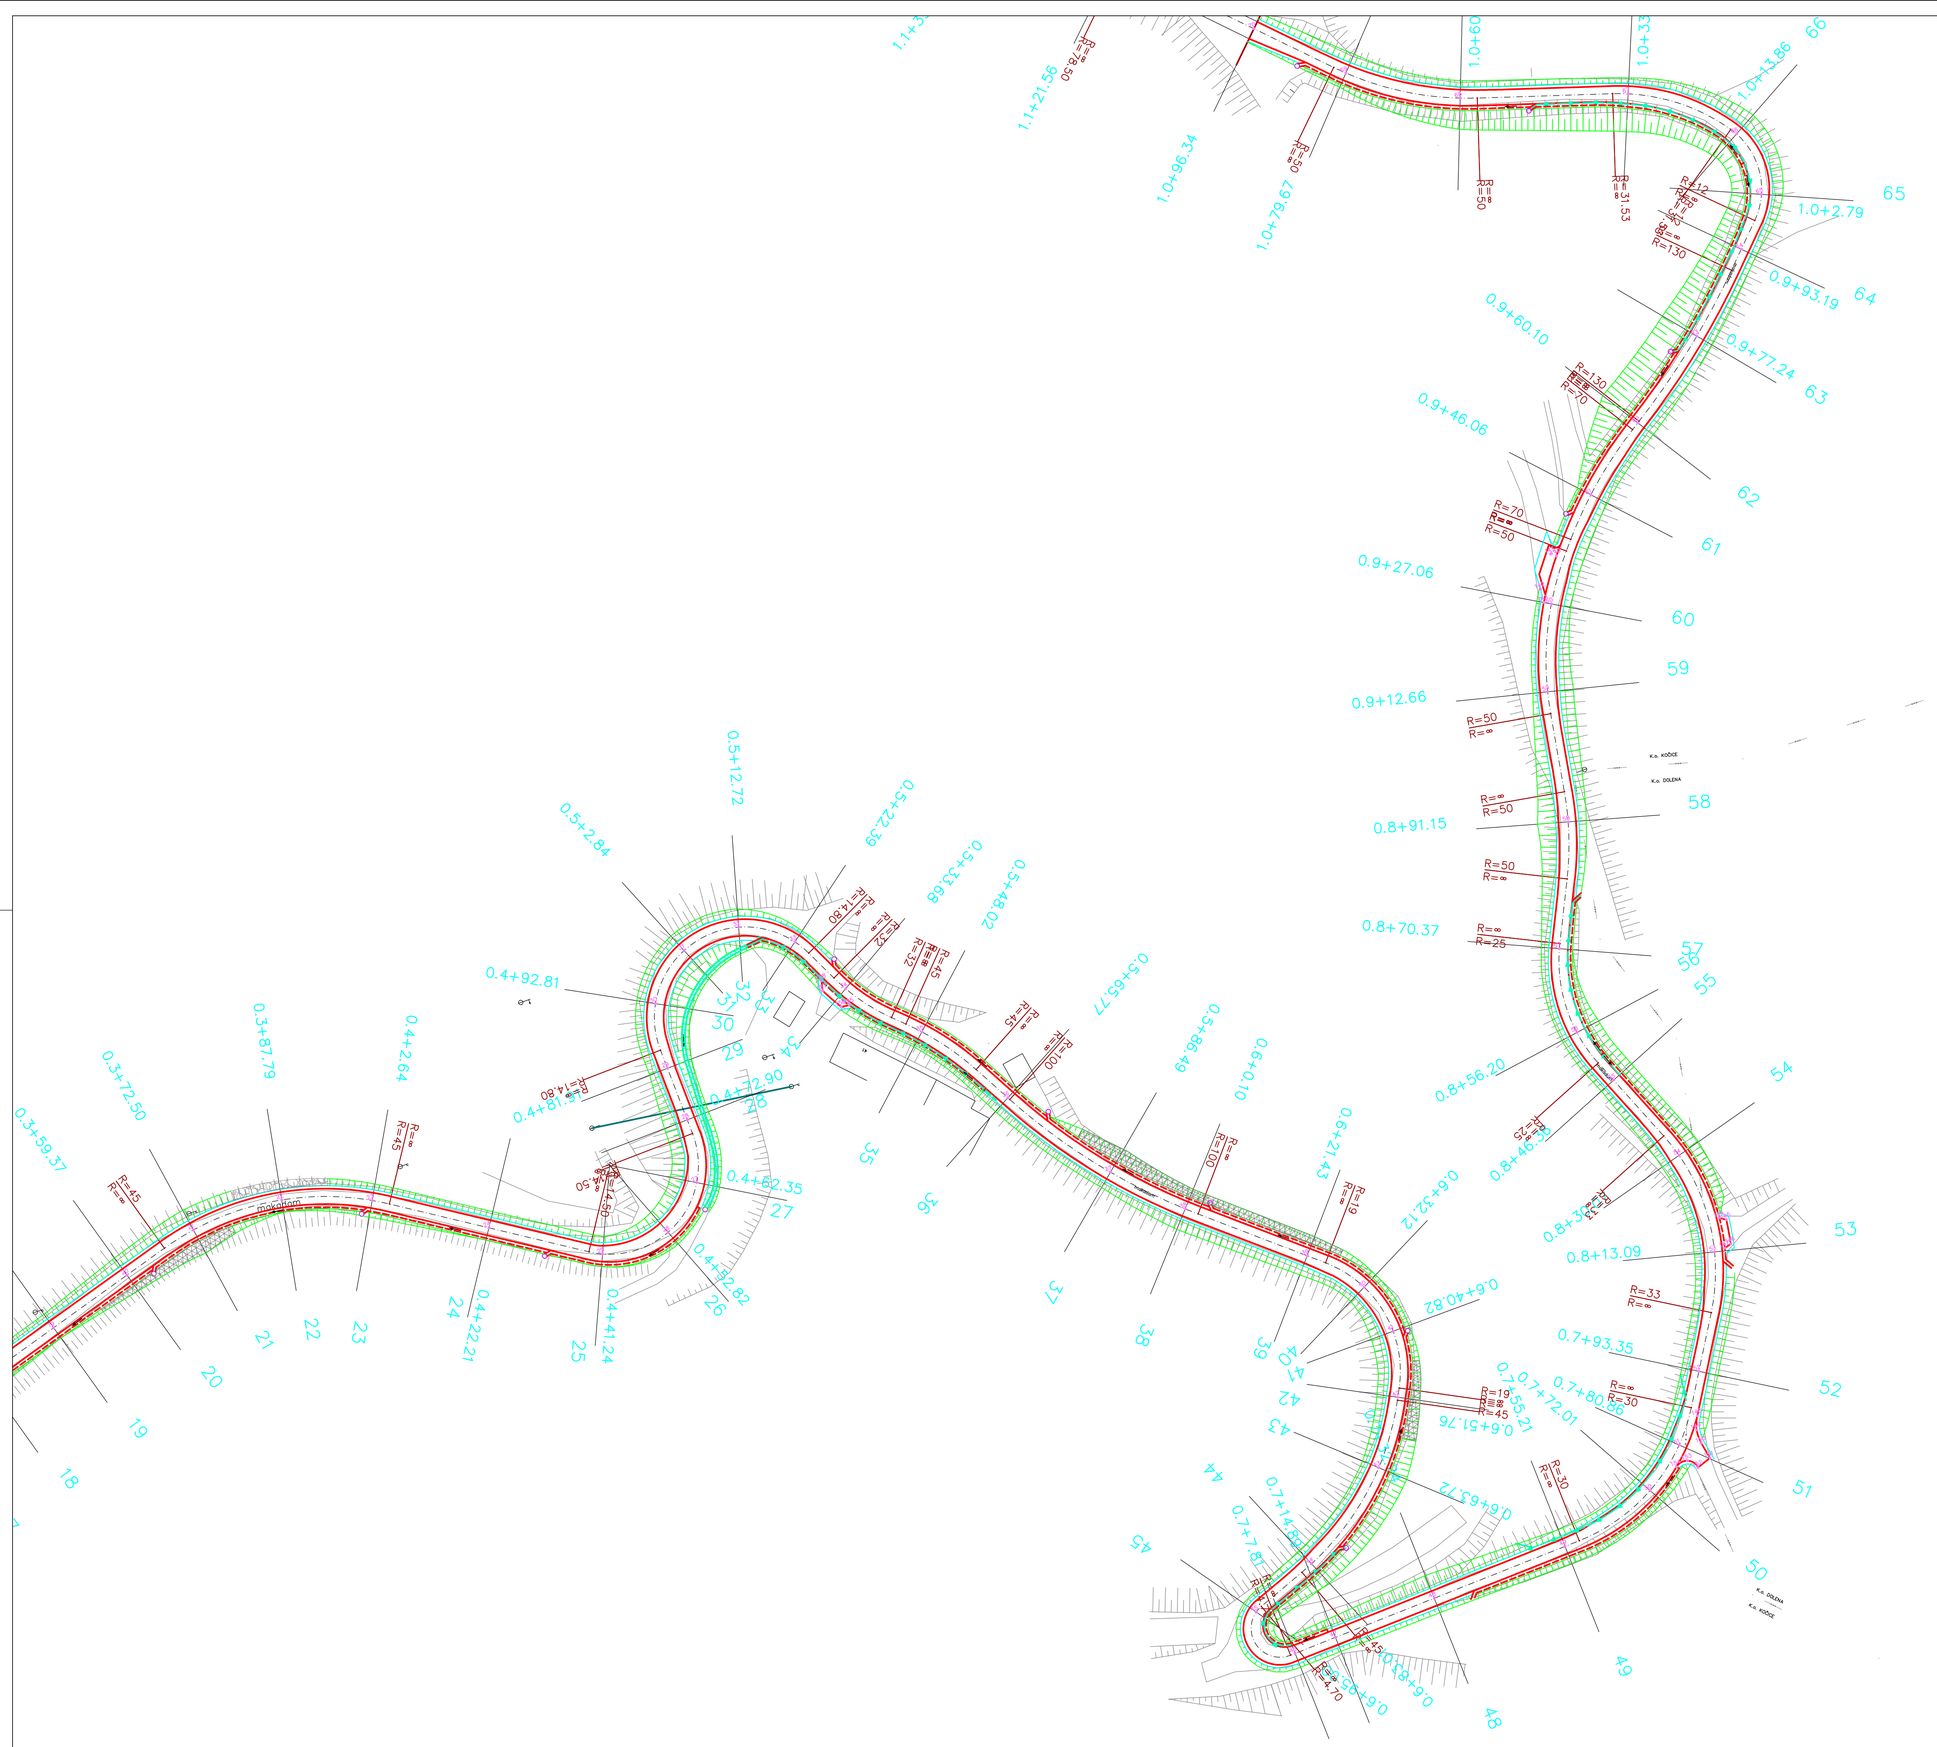


LEGENDA:

10 – ZAKOLIČBENA TOČKA

Sprememba:	Opis spremembe:	Datum:	Podpis:

Investitor:	OBČINA ŽETALE, Žetale 4, 2287 Žetale	Načrt:	0/2 ZBIRNI NAČRT S PODROČJA GRADBENIŠTVA 2/1 NAČRT CESTE		
Izvajalec:	TRASA d.o.o.	Objekt/ cesta:	Sanacija javne poti JP 741361 Peklača–Prevoršek		
Podizvajalec:		Odsek:			
		Pododsek:			
		Opis risbe:	ZAKOLIČBENA SITUACIJA		
Naziv	Ime in priimek	Ident. št.	Podpis	Del risbe:	
Vodja projekta:	B. Žlender univ.dipl.inž.gr.	G–2200		Št. projekta: 1159/25	Faza: PZI
Vodja načrta:	B. Žlender univ.dipl.inž.gr.	G–2200		Št. načrta: 1159/25C	Merilo: 1:500
Proj. sodelavec:				Šifra CC–SI: 21121	Datum: junij 2025

Št. odseka:	Arhivska št.:	Faza/Objekt:	Šifra risbe:
		004.2101	G.106
Št. priloge: G.5–2/4	Avtor risbe:	TRASA d.o.o., Maribor	
	Ident. št. risbe:		

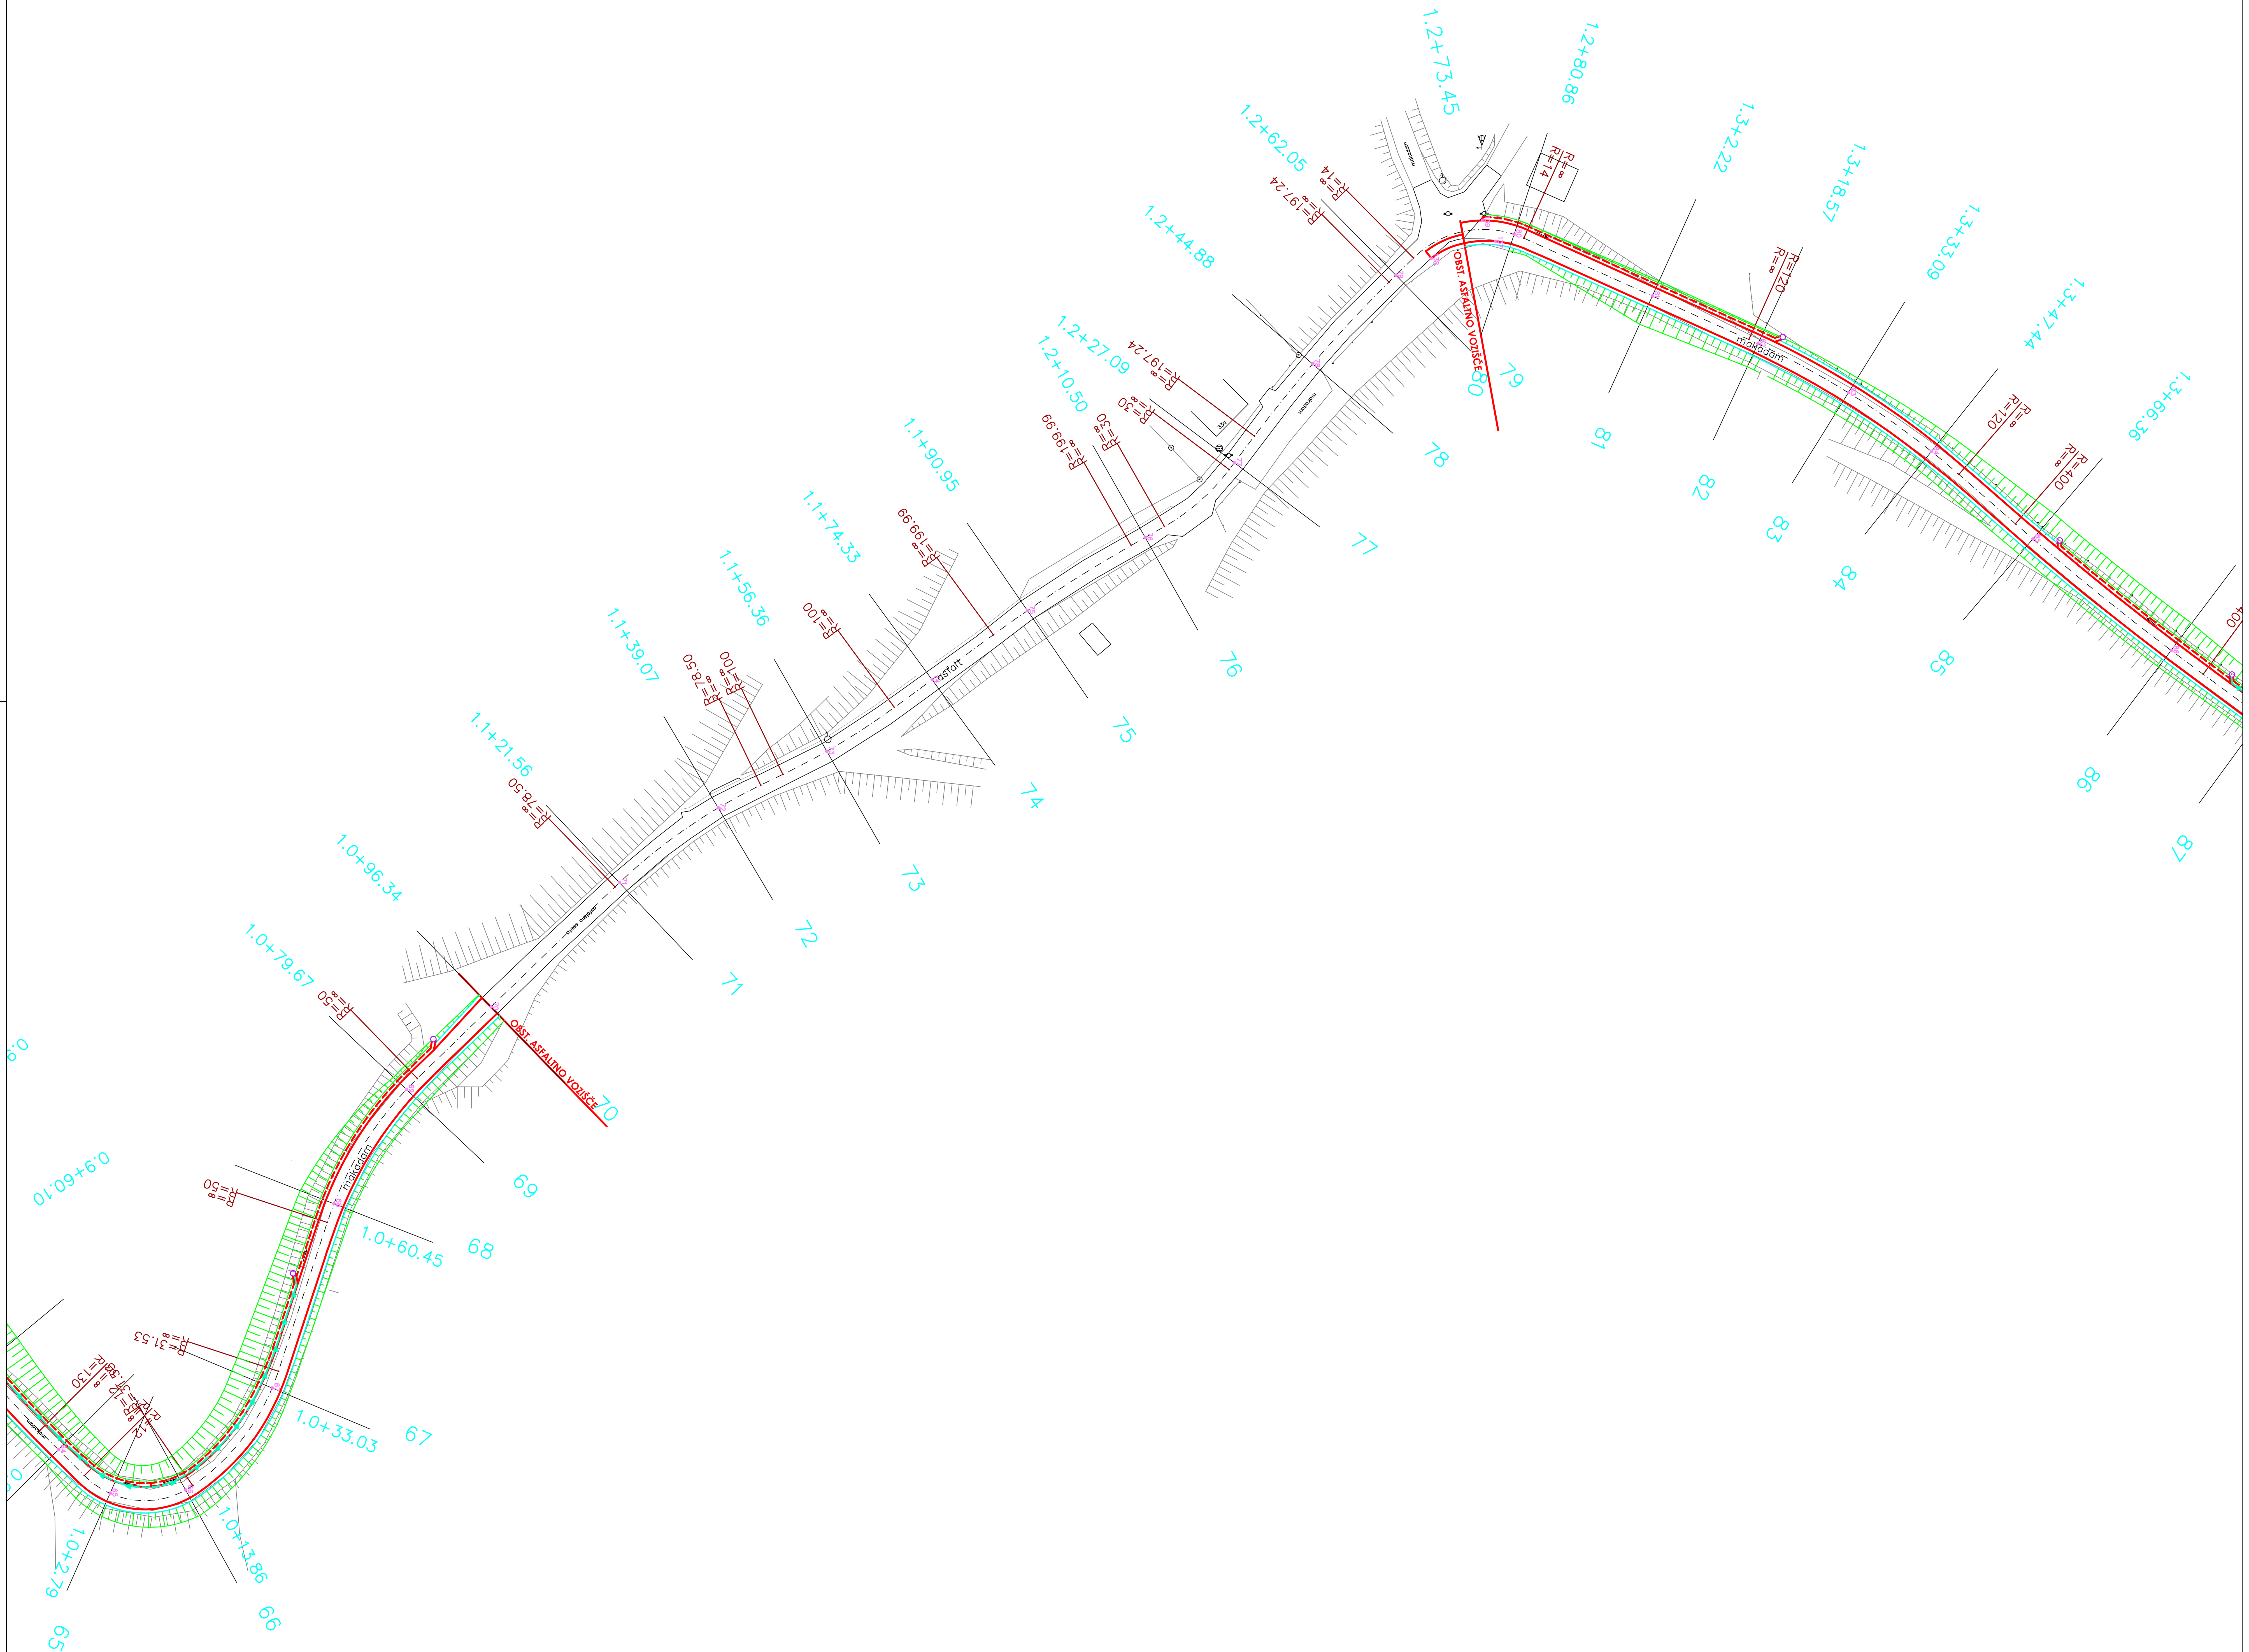


LEGENDA:

10 – ZAKOLIČBENA TOČKA

Sprememba:	Opis spremembe:	Datum:	Podpis:

Investitor:	OBČINA ŽETALE Žetale 4 2287 Žetale			Načrt:	0/2 ZBIRNI NAČRT S PODROČJA GRADBENIŠTVA 2/1 NAČRT CESTE		
Izvajalec:	TRASA d.o.o.			Objekt/cesta:	Sanacija javne poti JP 741361 Peklača–Prevoršek		
Podizvajalec:				Odsek:			
				Pododsek:			
				Opis risbe:	ZAKOLIČBENA SITUACIJA		
Naziv	Ime in priimek	Ident. št.	Podpis	Del risbe:			
Vodja projekta:	B. Žlender univ.dipl.inž.gr.	G–2200		Št. projekta:	1159/25	Faza:	PZI
Vodja načrta:	B. Žlender univ.dipl.inž.gr.	G–2200		Št. načrta:	1159/25C	Merilo:	1:500
Proj. sodelavec:				Šifra CC–SI:	21121	Datum:	junij 2025

Št. odseka:	Arhivska št.:	Faza/Objekt:	Šifra risbe:
		004.2101	G.106
Št. priloge:	G.5–3/4	Avtor risbe:	TRASA d.o.o., Maribor
		Ident. št. risbe:	

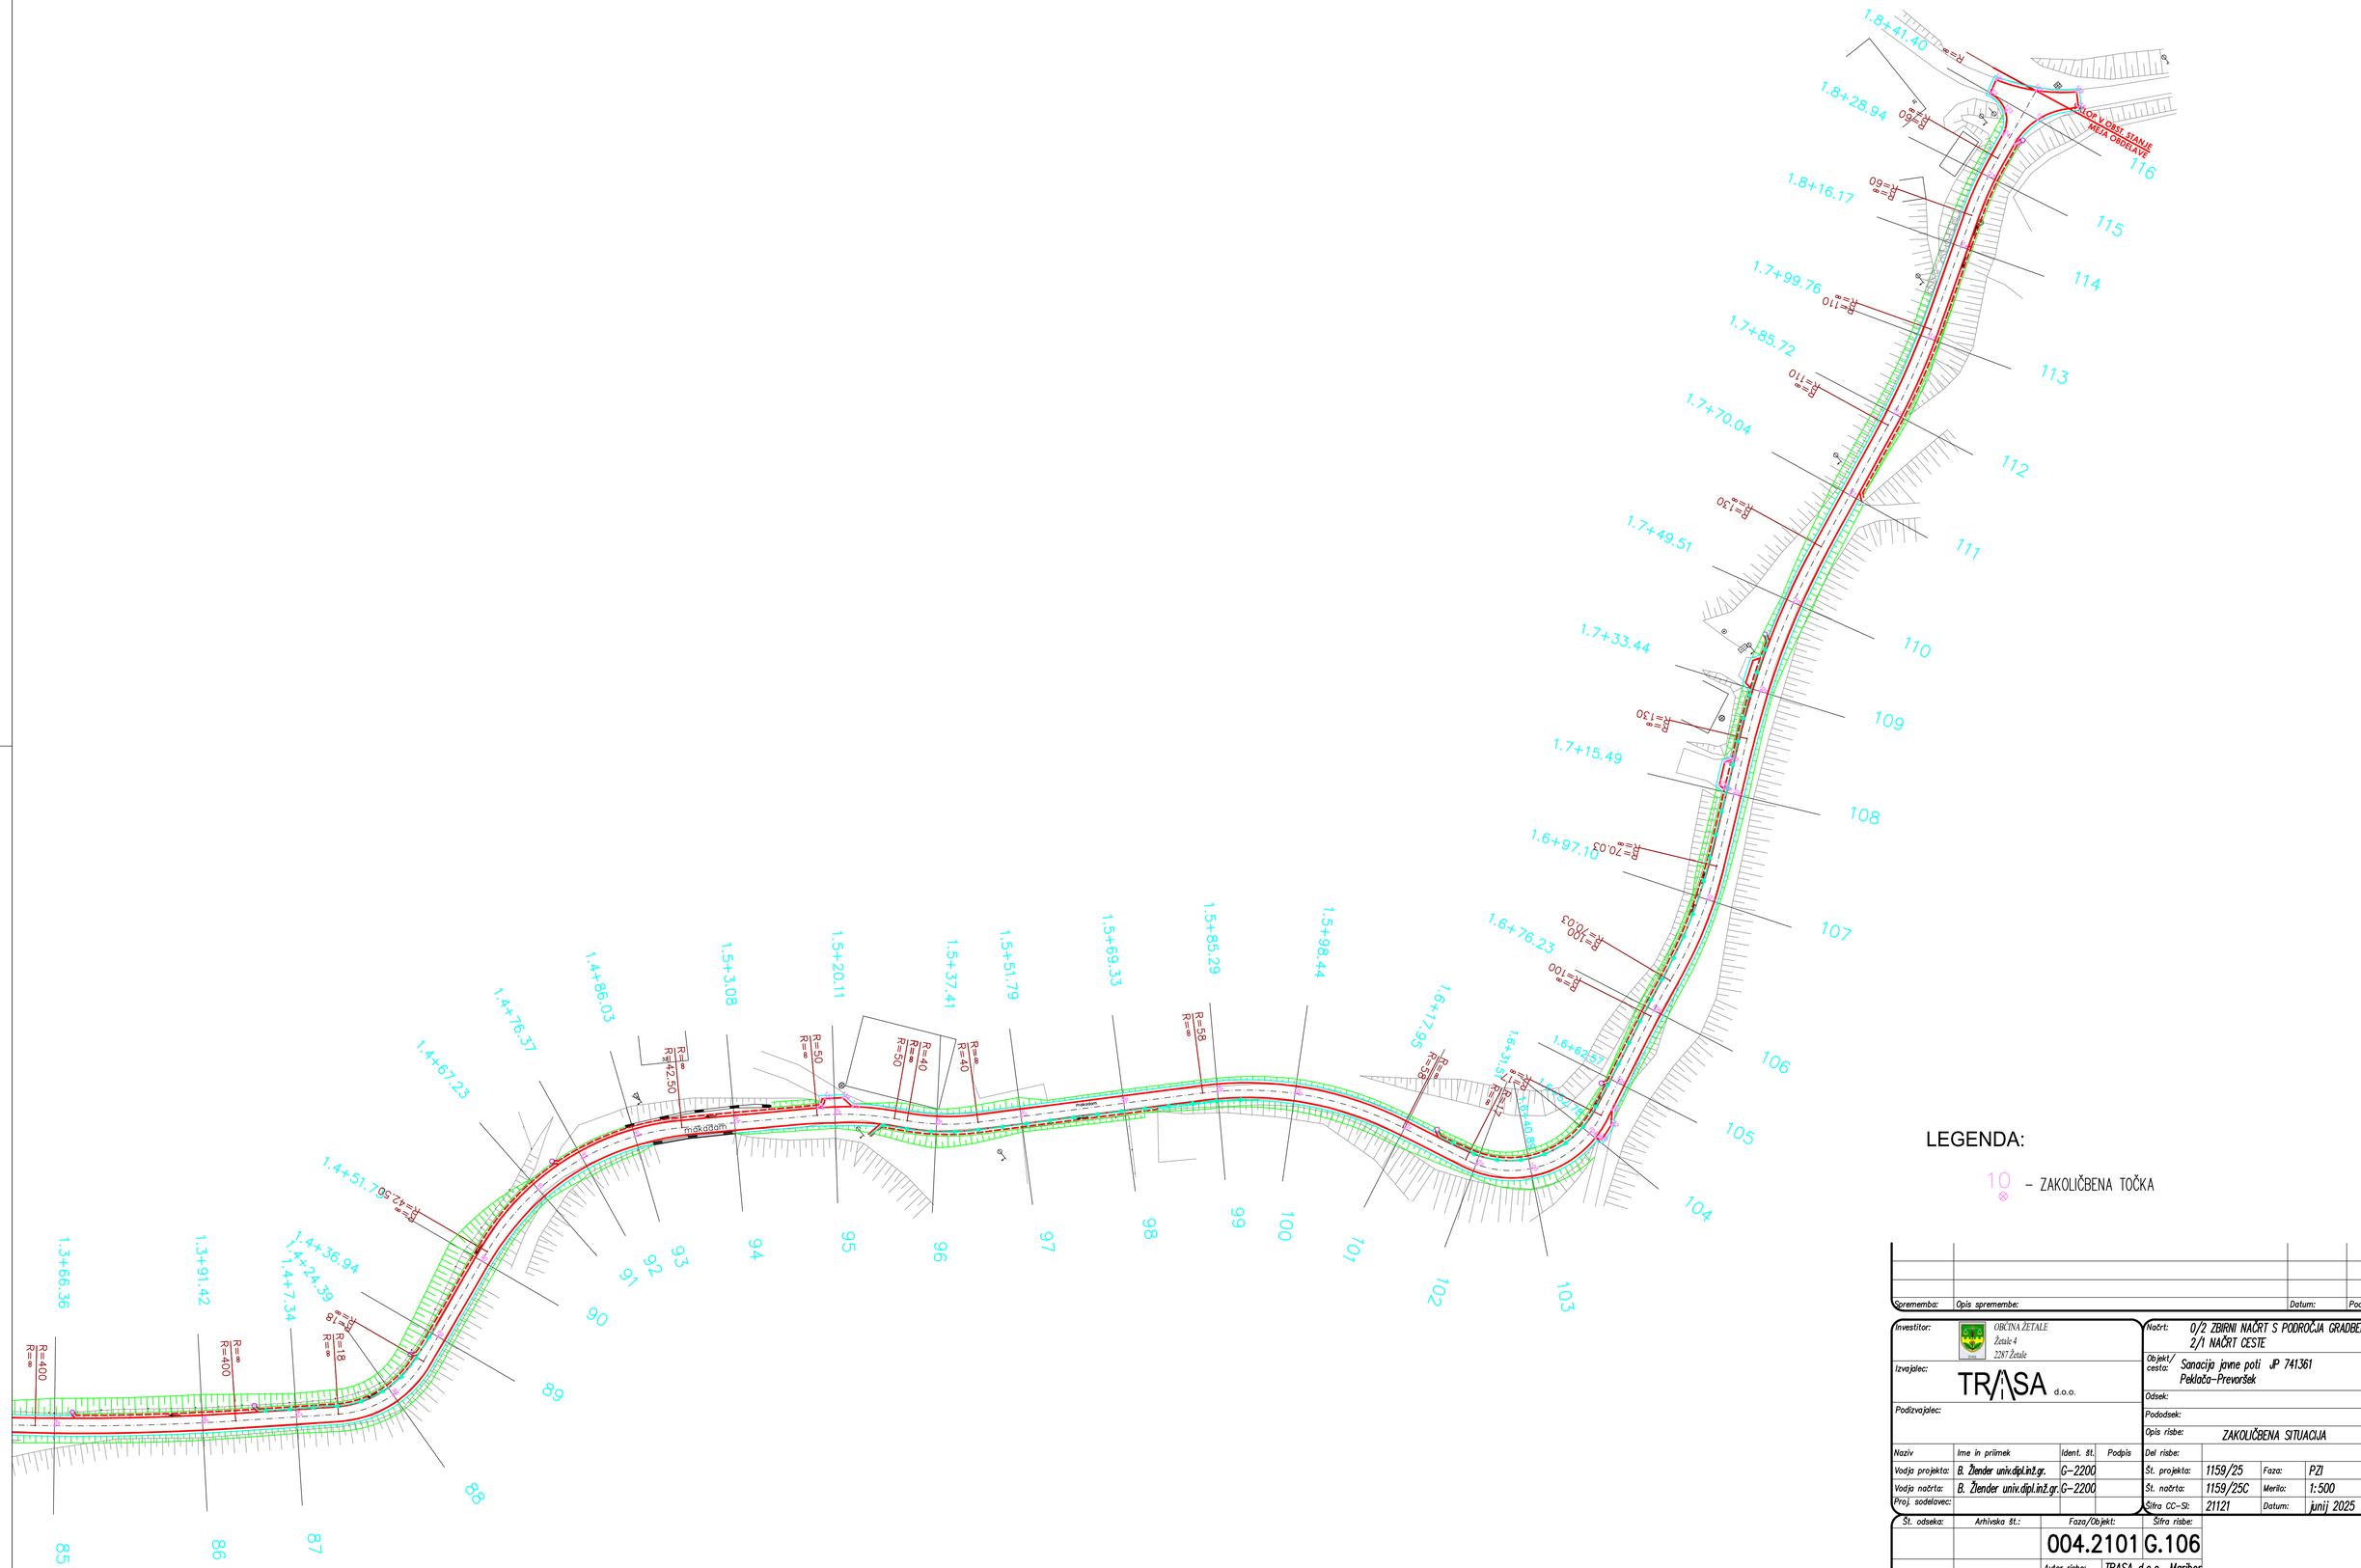

LEGENDA:

10 ⊗ – ZAKOLIČBENA TOČKA

Sprememba:	Opis spremembe:	Datum:	Podpis:

Investitor:	OBČINA ŽETALE, Žetale 4, 2287 Žetale	Načrt:	0/2 ZBIRNI NAČRT S PODROČJA GRADBENIŠTVA 2/1 NAČRT CESTE	
Izvajalec:	TRASA d.o.o.	Objekt/cesta:	Sanacija javne poti JP 741361 Peklača–Prevoršek	
Podizvajalec:		Odsek:		
		Pododsek:		
		Opis risbe:	ZAKOLIČBENA SITUACIJA	

Naziv	Ime in priimek	Ident. št.	Podpis	Del risbe:			
Vodja projekta:	B. Žlender univ.dipl.inž.gr.	G–2200		Št. projekta:	1159/25	Faza:	PZI
Vodja načrta:	B. Žlender univ.dipl.inž.gr.	G–2200		Št. načrta:	1159/25C	Merilo:	1:500
Proj. sodelavec:				Šifra CC–SI:	21121	Datum:	junij 2025

Št. odseka:	Arhivska št.:	Faza/Objekt:	Šifra risbe:
		004.2101	G.106
Št. priloge:	G.5–4/4	Avtor risbe:	TRASA d.o.o., Maribor
		Ident. št. risbe:	

Kettejeva 16, 2000 Maribor | biro@trasa.si | Tel.: 02| 320 26 10 Fax: 02| 320 26 10

P.106	TOČKE ZAKOLIČBE

TOČKE ZAKOLIČBE

TOČKA	Y-KOORD.	X-KOORD.	Z-KOORD.
1	561767.020	130179.704	
2	561776.102	130200.796	
3	561776.796	130223.871	
4	561770.664	130245.288	
5	561762.867	130259.742	
6	561752.843	130284.151	
7	561744.166	130301.955	
8	561733.778	130319.676	
9	561727.100	130331.068	
10	561714.430	130352.743	
11	561704.929	130374.798	
12	561691.488	130396.286	
13	561678.055	130414.964	
14	561673.989	130425.633	
15	561668.738	130439.594	
16	561664.513	130451.531	
17	561661.559	130462.005	
18	561658.270	130473.712	
19	561654.496	130487.146	
20	561650.512	130501.330	
21	561647.300	130514.051	
22	561647.614	130529.268	
23	561652.759	130543.127	
24	561663.470	130559.496	
25	561673.817	130575.465	
26	561674.156	130586.729	
27	561668.140	130593.904	
28	561657.976	130595.951	
29	561648.966	130595.780	
30	561638.378	130597.558	
31	561631.831	130604.908	
32	561631.295	130614.581	
33	561636.701	130622.399	
34	561646.717	130627.563	
35	561657.579	130636.847	
36	561672.496	130646.360	
37	561689.635	130657.935	
38	561699.444	130667.362	
39	561713.438	130683.452	
40	561721.419	130690.433	
41	561729.806	130692.428	
42	561740.202	130689.463	
43	561749.953	130682.604	
44	561760.930	130666.924	
45	561765.237	130655.750	
46	561773.749	130659.408	

47	561773.548	130666.486	
48	561773.056	130683.822	
49	561772.404	130706.781	
50	561768.591	130722.947	
51	561763.231	130729.951	
52	561753.029	130737.094	
53	561735.593	130746.163	
54	561718.803	130746.107	
55	561703.611	130740.255	
56	561694.261	130737.281	
57	561680.421	130739.283	
58	561661.470	130747.705	
59	561640.365	130751.821	
60	561627.099	130757.292	
61	561612.572	130769.437	
62	561604.166	130780.664	
63	561594.150	130794.556	
64	561583.305	130806.233	
65	561576.018	130812.394	
66	561565.354	130811.934	
67	561553.151	130797.536	
68	561544.436	130771.546	
69	561534.208	130755.411	
70	561522.276	130743.776	
71	561504.167	130726.226	
72	561490.229	130715.687	
73	561474.897	130707.696	
74	561460.049	130697.602	
75	561446.600	130687.842	
76	561429.987	130677.536	
77	561417.406	130666.987	
78	561406.370	130653.045	
79	561394.612	130640.544	
80	561377.942	130634.766	
81	561358.440	130643.470	
82	561343.535	130650.198	
83	561330.778	130657.099	
84	561319.067	130665.392	
85	561304.745	130677.744	
86	561285.238	130693.469	
87	561272.423	130702.923	
88	561257.498	130710.560	
89	561245.365	130707.903	
90	561231.451	130702.880	
91	561216.351	130699.747	
92	561207.258	130700.502	
93	561198.065	130703.385	
94	561183.669	130712.468	
95	561169.743	130722.267	
96	561157.623	130734.565	
97	561145.868	130742.809	
98	561131.092	130752.252	
99	561117.667	130760.895	
100	561107.850	130769.595	


101	561097.468	130786.004	
102	561092.077	130798.444	
103	561085.501	130804.970	
104	561073.999	130806.780	
105	561064.879	130803.270	
106	561052.329	130797.868	
107	561033.349	130789.292	
108	561018.438	130778.543	
109	561003.866	130768.067	
110	560989.872	130760.195	
111	560970.891	130752.385	
112	560956.274	130746.699	
113	560943.664	130740.554	
114	560929.513	130732.247	
115	560918.305	130726.153	
116	560911.403	130724.825	
117	560905.752	130724.171	
118	560899.064	130726.993	
119	560897.660	130724.825	
120	560902.812	130720.192	
121	560906.765	130714.500	
122	560909.048	130715.594	
123	560908.997	130719.577	
124	560911.872	130722.333	
125	561014.941	130773.771	
126	561016.141	130773.416	
127	561019.354	130775.798	
128	561019.092	130776.849	
129	561068.507	130806.194	
130	561073.759	130808.007	
131	561073.188	130808.910	
132	561070.314	130808.048	
133	561166.637	130723.187	
134	561166.938	130720.963	
135	561169.311	130719.114	
136	561171.284	130719.563	
137	561380.540	130635.764	
138	561389.627	130638.150	
139	561382.384	130632.818	
140	561620.004	130760.752	
141	561619.393	130759.959	
142	561624.236	130756.419	
143	561626.462	130756.217	
144	561730.635	130748.811	
145	561731.325	130749.745	
146	561735.269	130749.080	
147	561735.589	130747.969	
148	561759.759	130734.364	
149	561761.880	130733.472	
150	561764.180	130733.444	
151	561766.950	130733.949	
152	561767.736	130731.576	
153	561766.122	130730.331	
154	561766.438	130728.317	

155	561649.452	130627.200	
156	561649.237	130625.865	
157	561645.743	130623.917	
158	561644.159	130624.303	
159	561768.315	130178.738	
160	561766.828	130176.734	
161	561766.638	130174.246	
162	561758.443	130176.336	

Kettejeva 16, 2000 Maribor | biro@trasa.si | Tel.: 02| 320 26 10 Fax: 02| 320 26 10


G.131	KARAKTERISTIČNI PREREZ

JP 741361

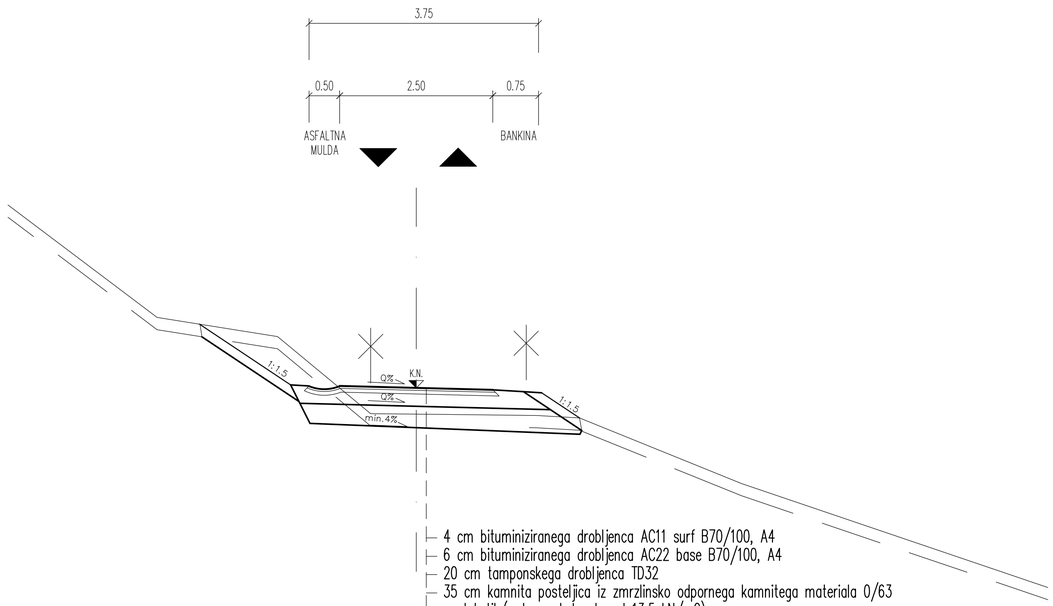

- 4 cm bituminiziranega drobljenca AC11 surf B70/100, A4
- 6 cm bituminiziranega drobljenca AC22 base B70/100, A4
- 20 cm tamponskega drobljenca TD32
- 35 cm kamnita posteljica iz zmrzlinsko odpornega kamnitega materiala 0/63
- geotekstil (natezna trdnost nad 13,5 kN/m2)

JP 741361

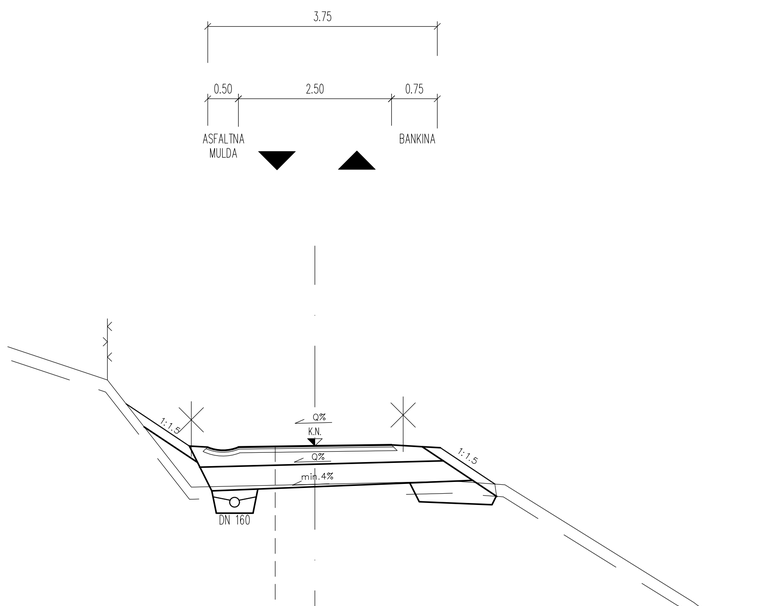

- 4 cm bituminiziranega drobljenca AC11 surf B70/100, A4
- 6 cm bituminiziranega drobljenca AC22 base B70/100, A4
- 20 cm tamponskega drobljenca TD32
- 35 cm kamnita posteljica iz zmrzlinsko odpornega kamnitega materiala 0/63
- geotekstil (natezna trdnost nad 13,5 kN/m2)

Sprememba:	Opis spremembe:	Datum:	Podpis:


Investitor:	OBČINA ŽETALE, Žetale 4, 2287 Žetale	Načrt:	0/2 ZBIRNI NAČRT S PODROČJA GRADBENIŠTVA 2/1 NAČRT CESTE		
Izvajalec:	TRASA d.o.o.	Objekt/ cesta:	Sanacija javne poti JP 741361 Pekloča–Prevoršek		
Podizvajalec:		Odsek:			
		Pododsek:			
		Opis risbe:	KARAKTERISTIČNI PREREZ		
Naziv / Ime in priimek / Ident. št. / Podpis		Del risbe:			
Vodja projekta:	B. Žlender univ.dipl.inž.gr. G–2200	Št. projekta:	1159/25	Faza:	PZI
Vodja načrta:	B. Žlender univ.dipl.inž.gr. G–2200	Št. načrta:	1159/25C	Merila:	1:50
Proj. sodelavec:		Šifra CC–SI:	21121	Datum:	junij 2025

Št. odseka:	Arhivska št.:	Faza/Objekt:	Šifra risbe:
		004.2101 G.131	
Št. priloge:	G.6–1/1	Avtor risbe: TRASA d.o.o., Maribor	
		Ident. št. risbe:	

Kettejeva 16, 2000 Maribor | biro@trasa.si | Tel.: 02| 320 26 10 Fax: 02| 320 26 10

G.132	PREČNI PREREZI


IZKOP = 2.315 m2
IH = 0.253 m2
NH = 0.156 m2
TAMPON = 0.757 m2
ASFALT = 2.503 m
GEOTEKSTIL = 2.390 m
POSTELJICA = 1.168 m2
PTT = 3.167 m
IZKOP_T = 0.474 m2

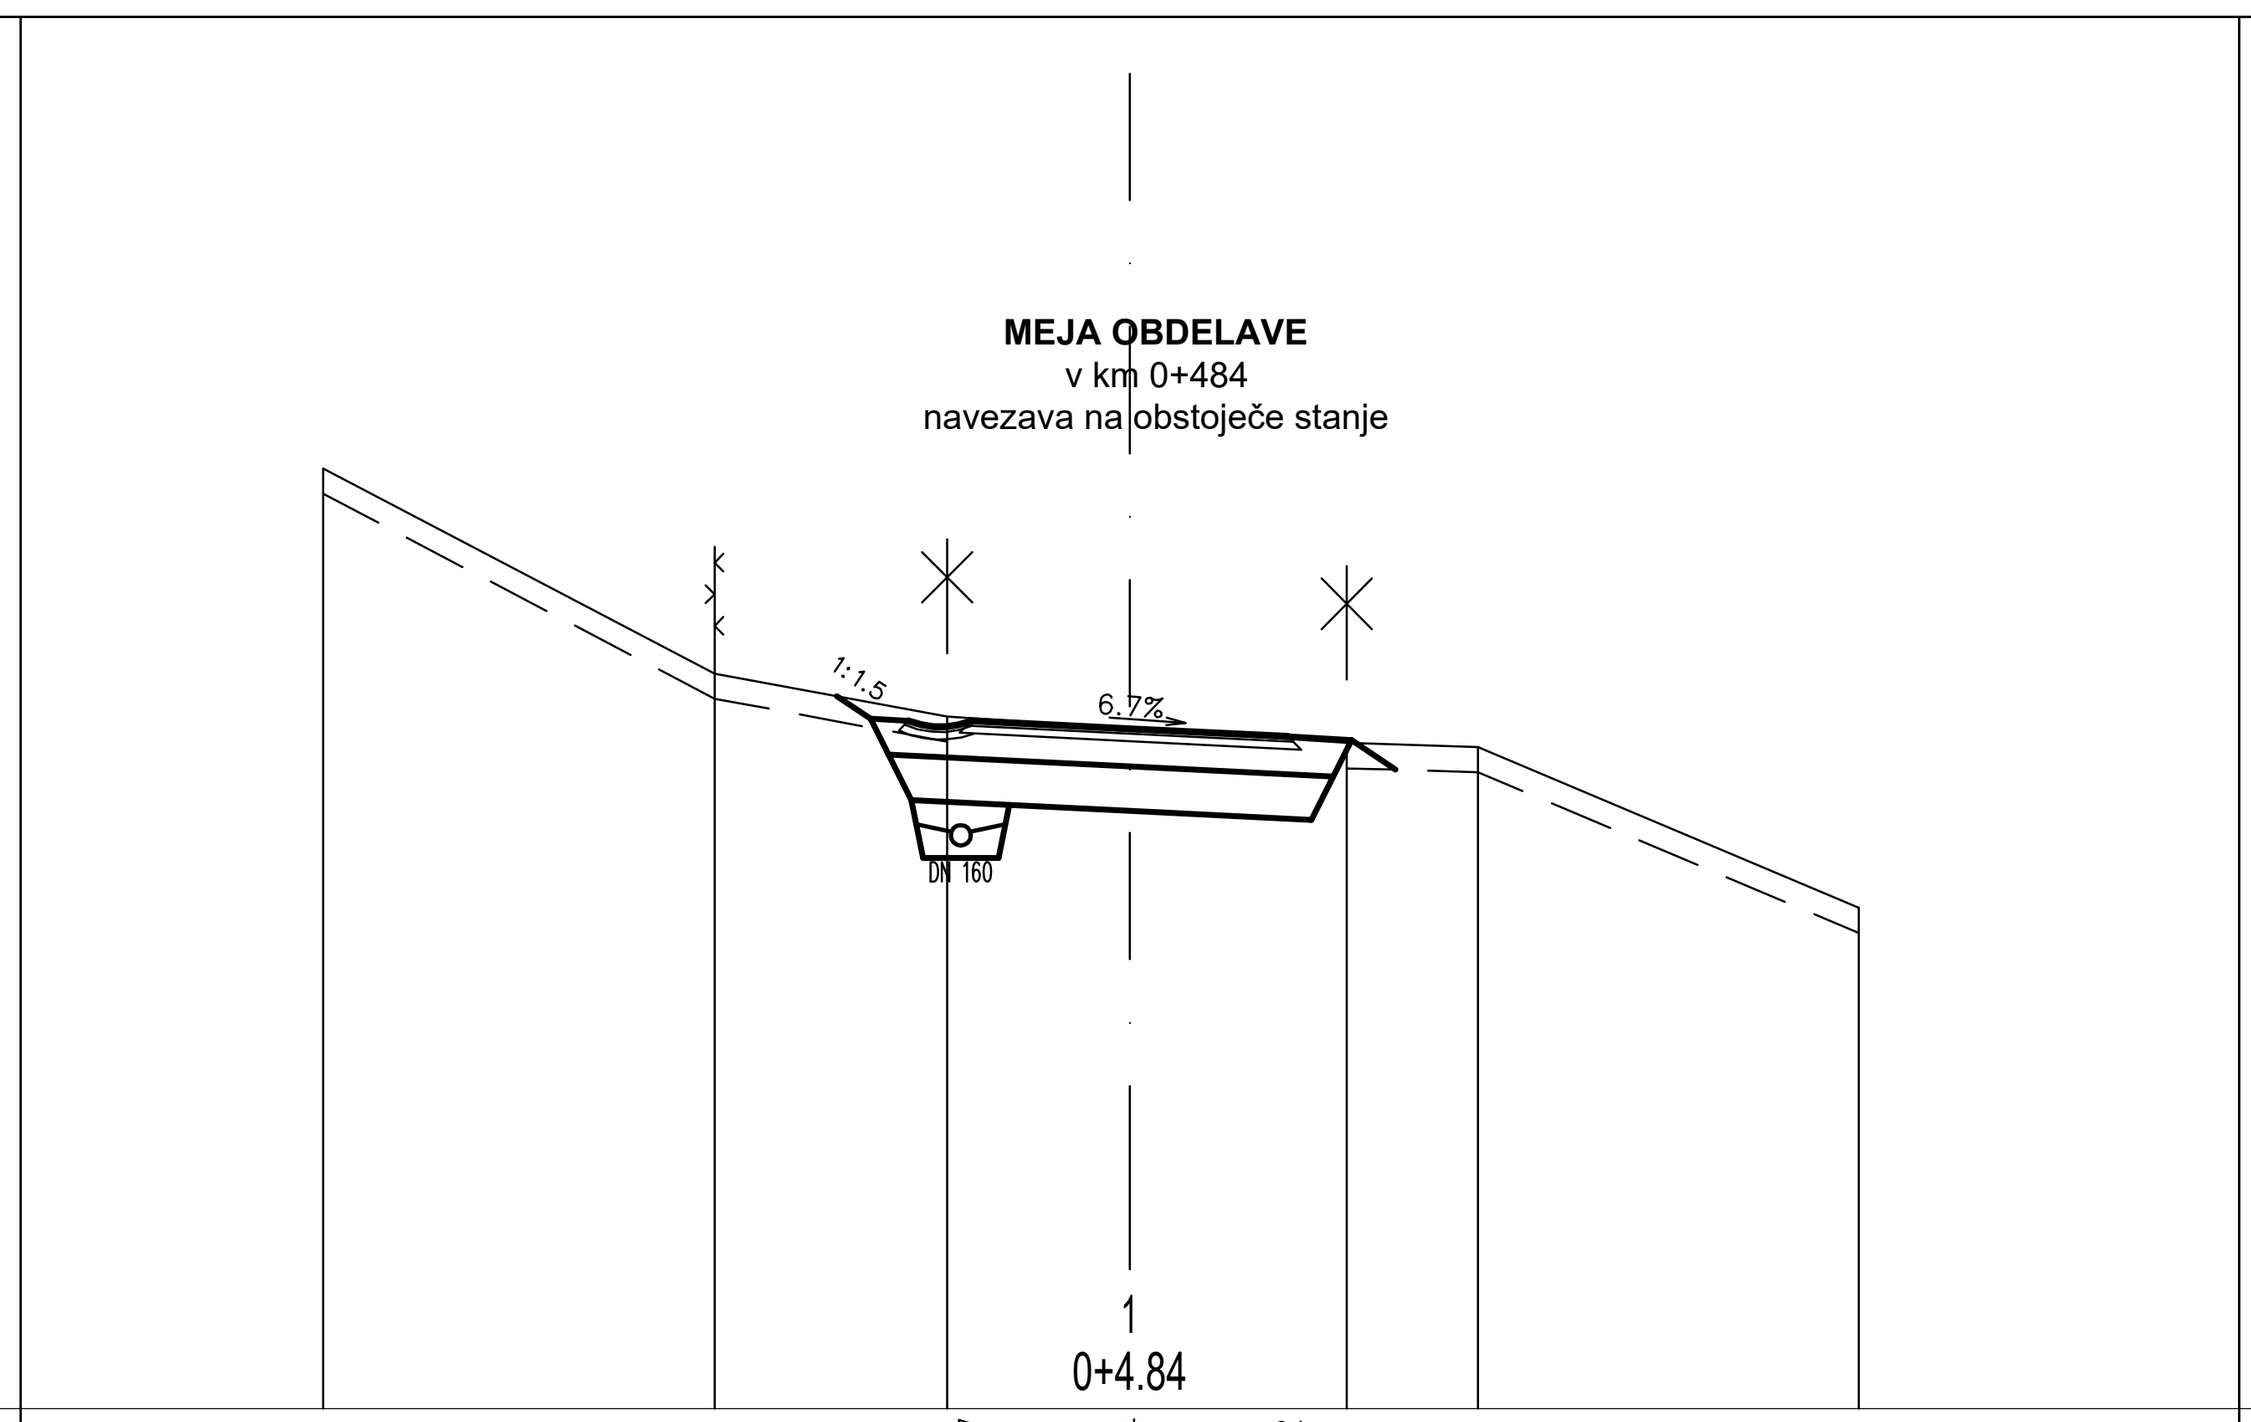

CESTIŠČE	278.437	278.374	278.312
OD.OSI	1.250	0.000	1.250

TEREN	280.430	278.810	278.470	278.374	278.260	278.230	276.960
OD.OSI	6.375	3.282	1.442	0.000	1.713	2.750	5.761


IZKOP = 2.290 m2
IH = 0.798 m2
NH = 0.445 m2
TAMPON = 0.857 m2
ASFALT = 2.501 m
GEOTEKSTIL = 2.603 m
POSTELJICA = 1.486 m2
PTT = 4.187 m
IZKOP_T = 0.344 m2

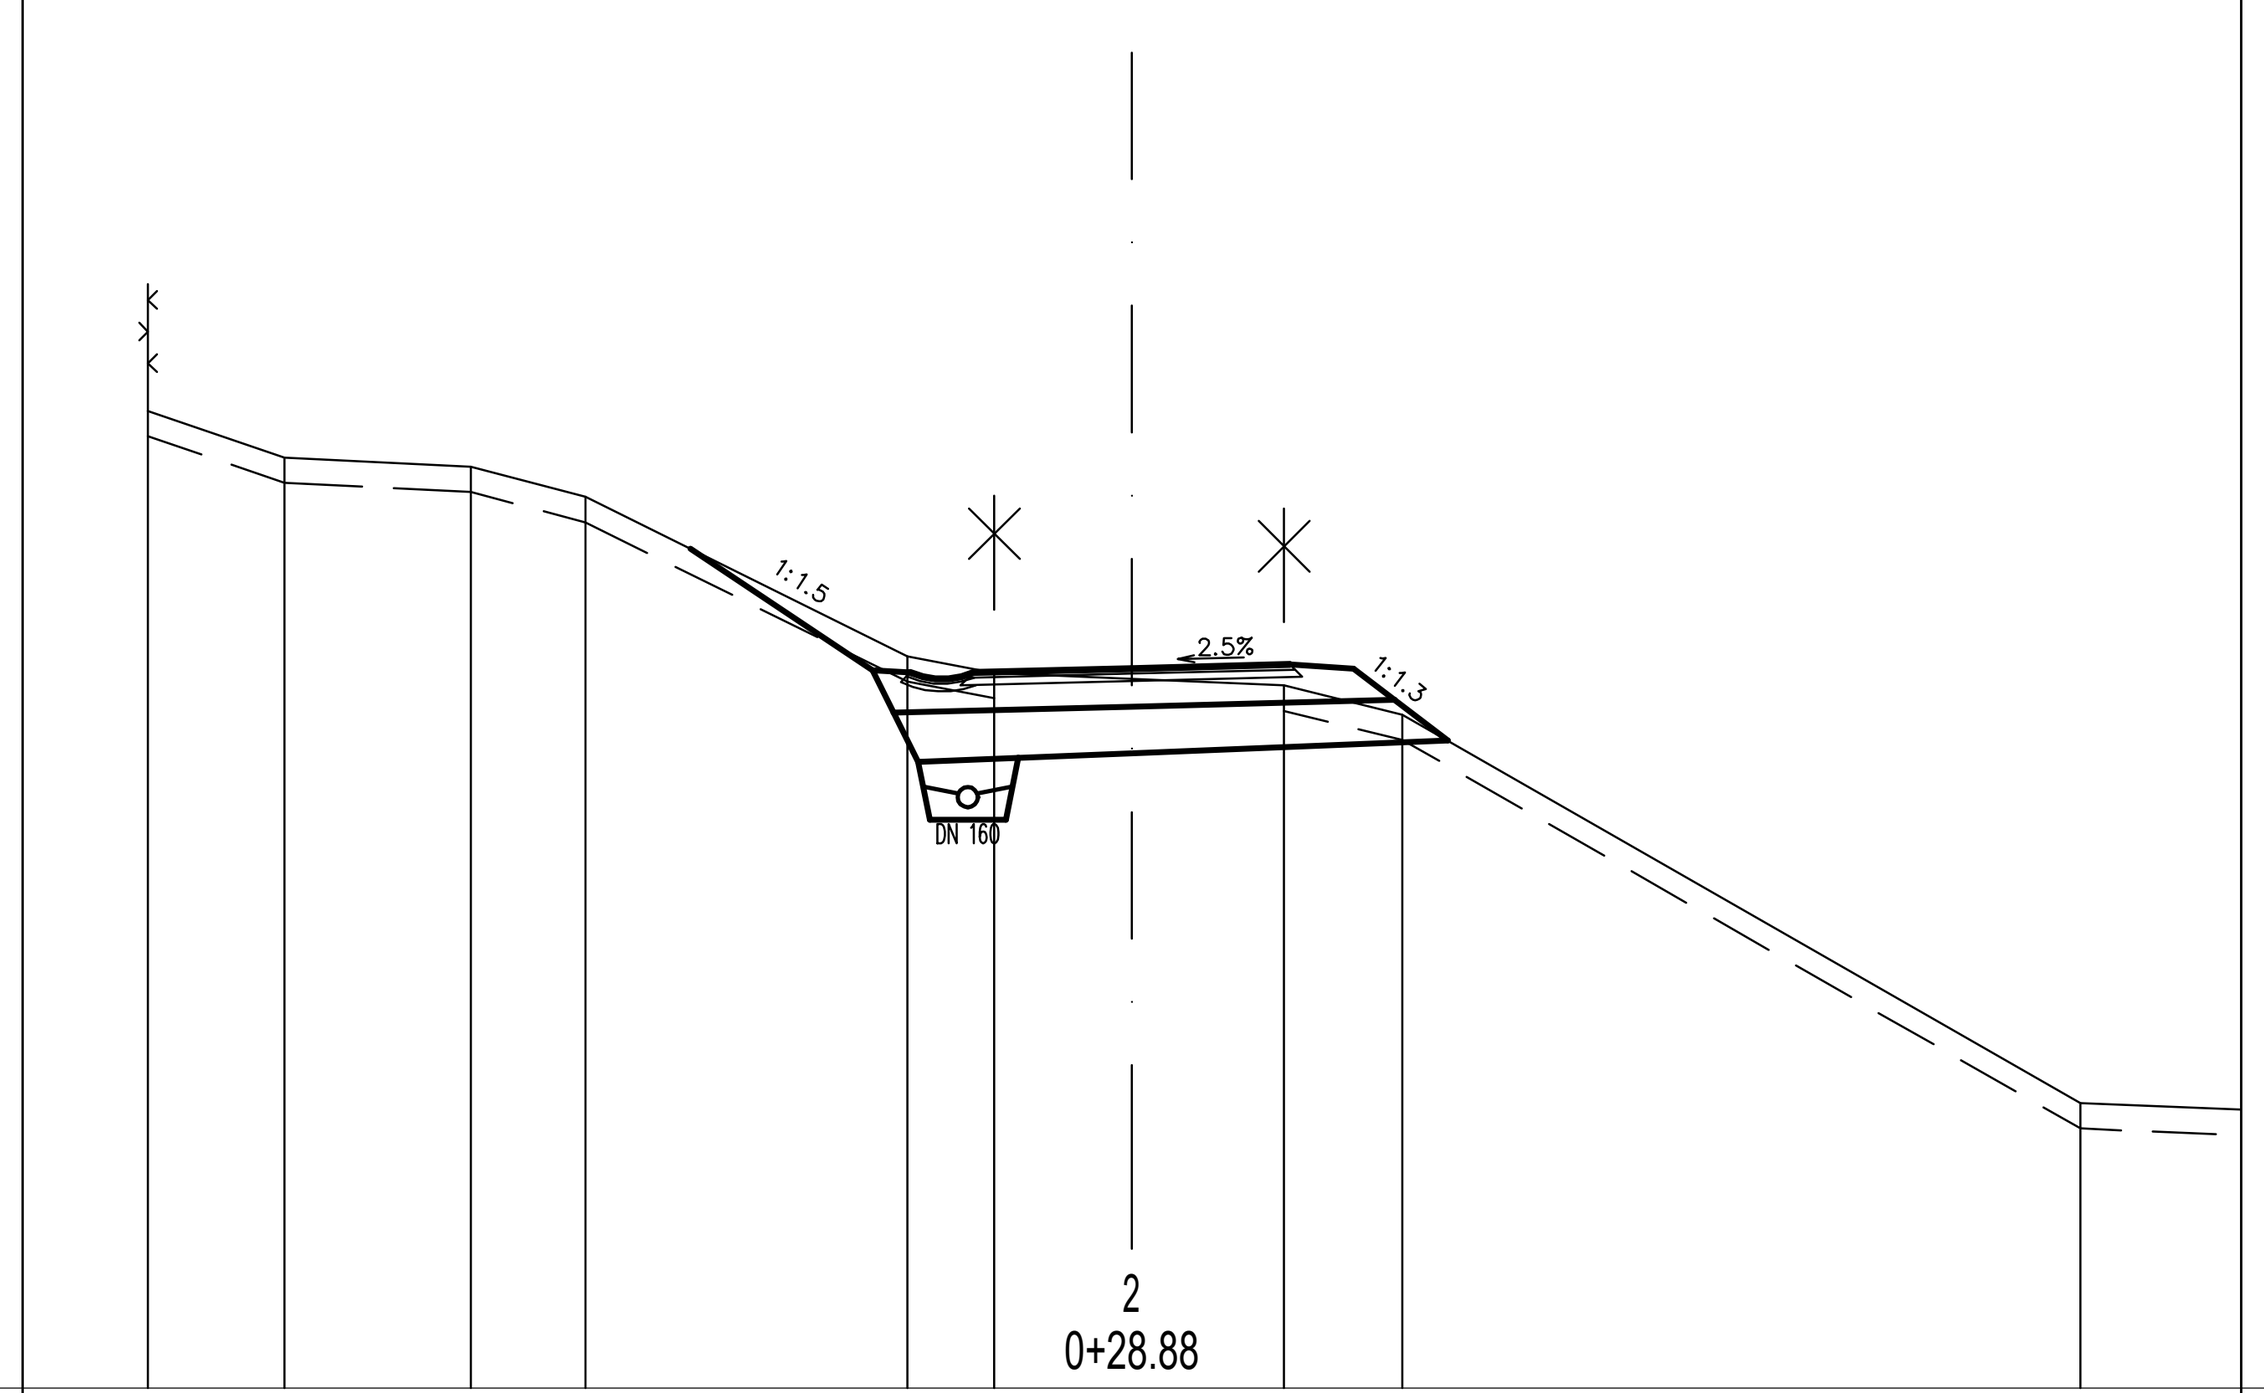

CESTIŠČE	280.652	280.683	280.715
OD.OSI	1.250	0.000	1.250

TEREN	282.720	282.350	282.280	282.040	280.780	280.650	280.603	280.550	280.320	277.250
OD.OSI	7.772	6.694	5.222	4.317	1.775	1.086	0.000	1.203	2.138	7.493


NASIP = 0.888 m2
IZKOP = 1.935 m2
IH = 0.721 m2
NH = 0.451 m2
TAMPON = 0.863 m2
ASFALT = 2.501 m
GEOTEKSTIL = 3.222 m
POSTELJICA = 1.511 m2
PTT = 4.291 m
IZKOP_T = 0.341 m2
ZASIP = 0.036 m2

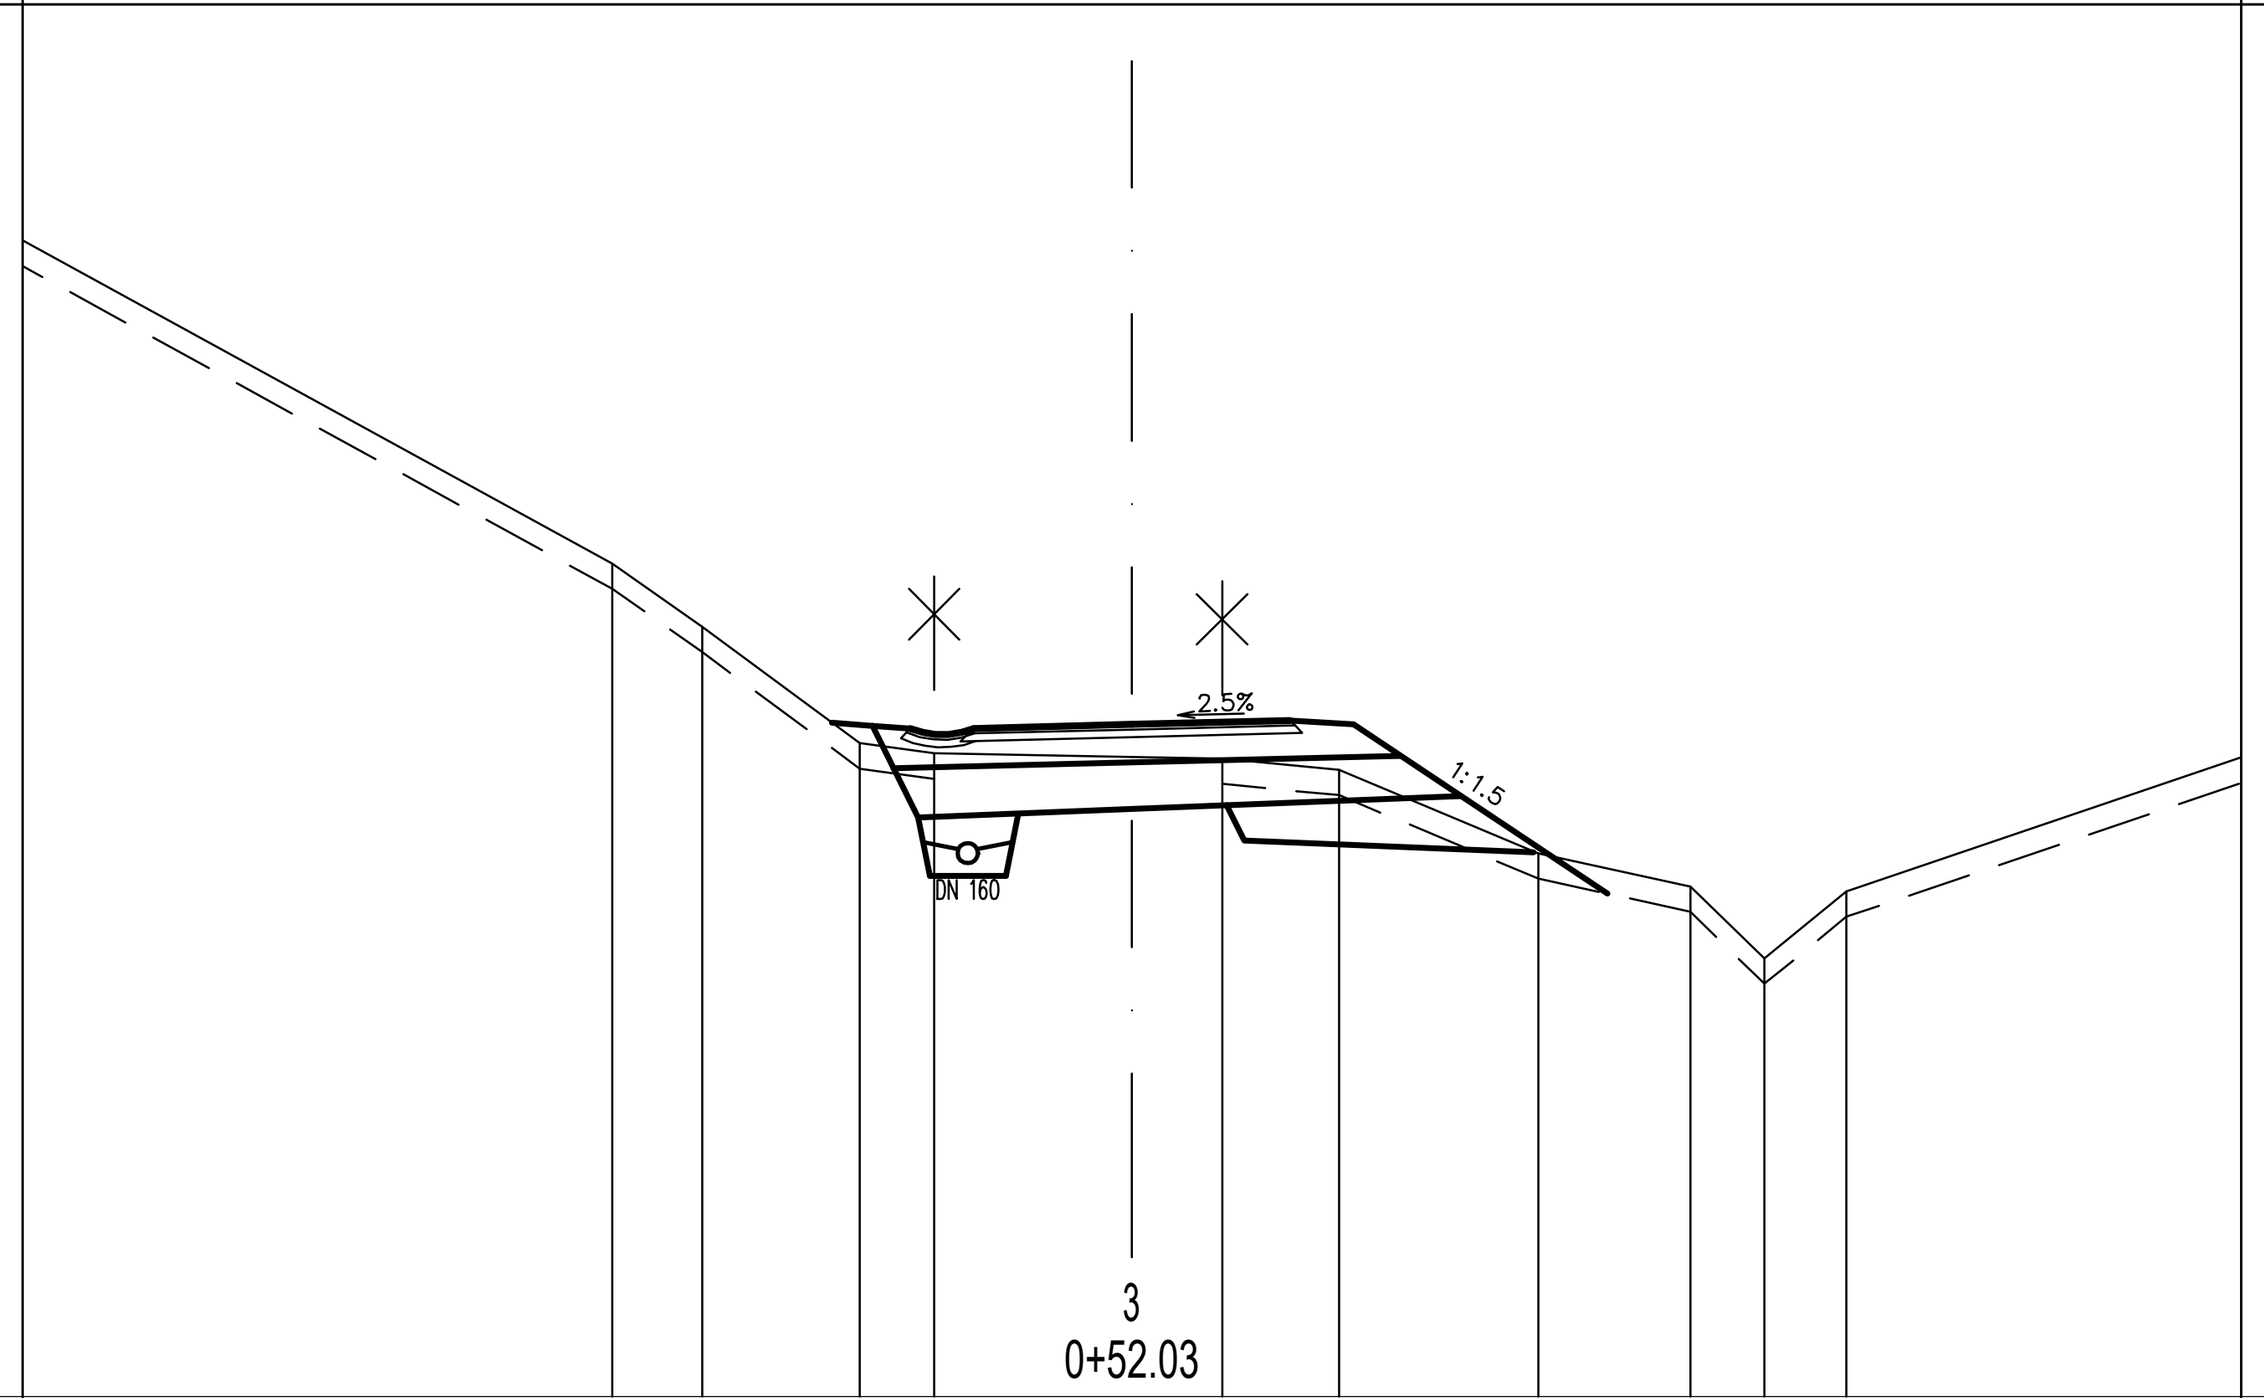

CESTIŠČE	280.278	280.309	280.340
OD.OSI	1.250	0.000	1.250

TEREN	281.580	281.080	280.160	280.080	280.053	280.040	279.950	279.290	279.030	278.460	278.990
OD.OSI	4.104	3.394	2.149	1.561	0.000	0.714	1.639	3.211	4.413	4.998	5.647


IZKOP = 0.032 m2
IH = 0.795 m2
NH = 0.418 m2
TAMPON = 0.843 m2
ASFALT = 2.501 m
GEOTEKSTIL = 2.272 m
POSTELJICA = 1.135 m2
PTT = 1.764 m
ZASIP = 0.134 m2

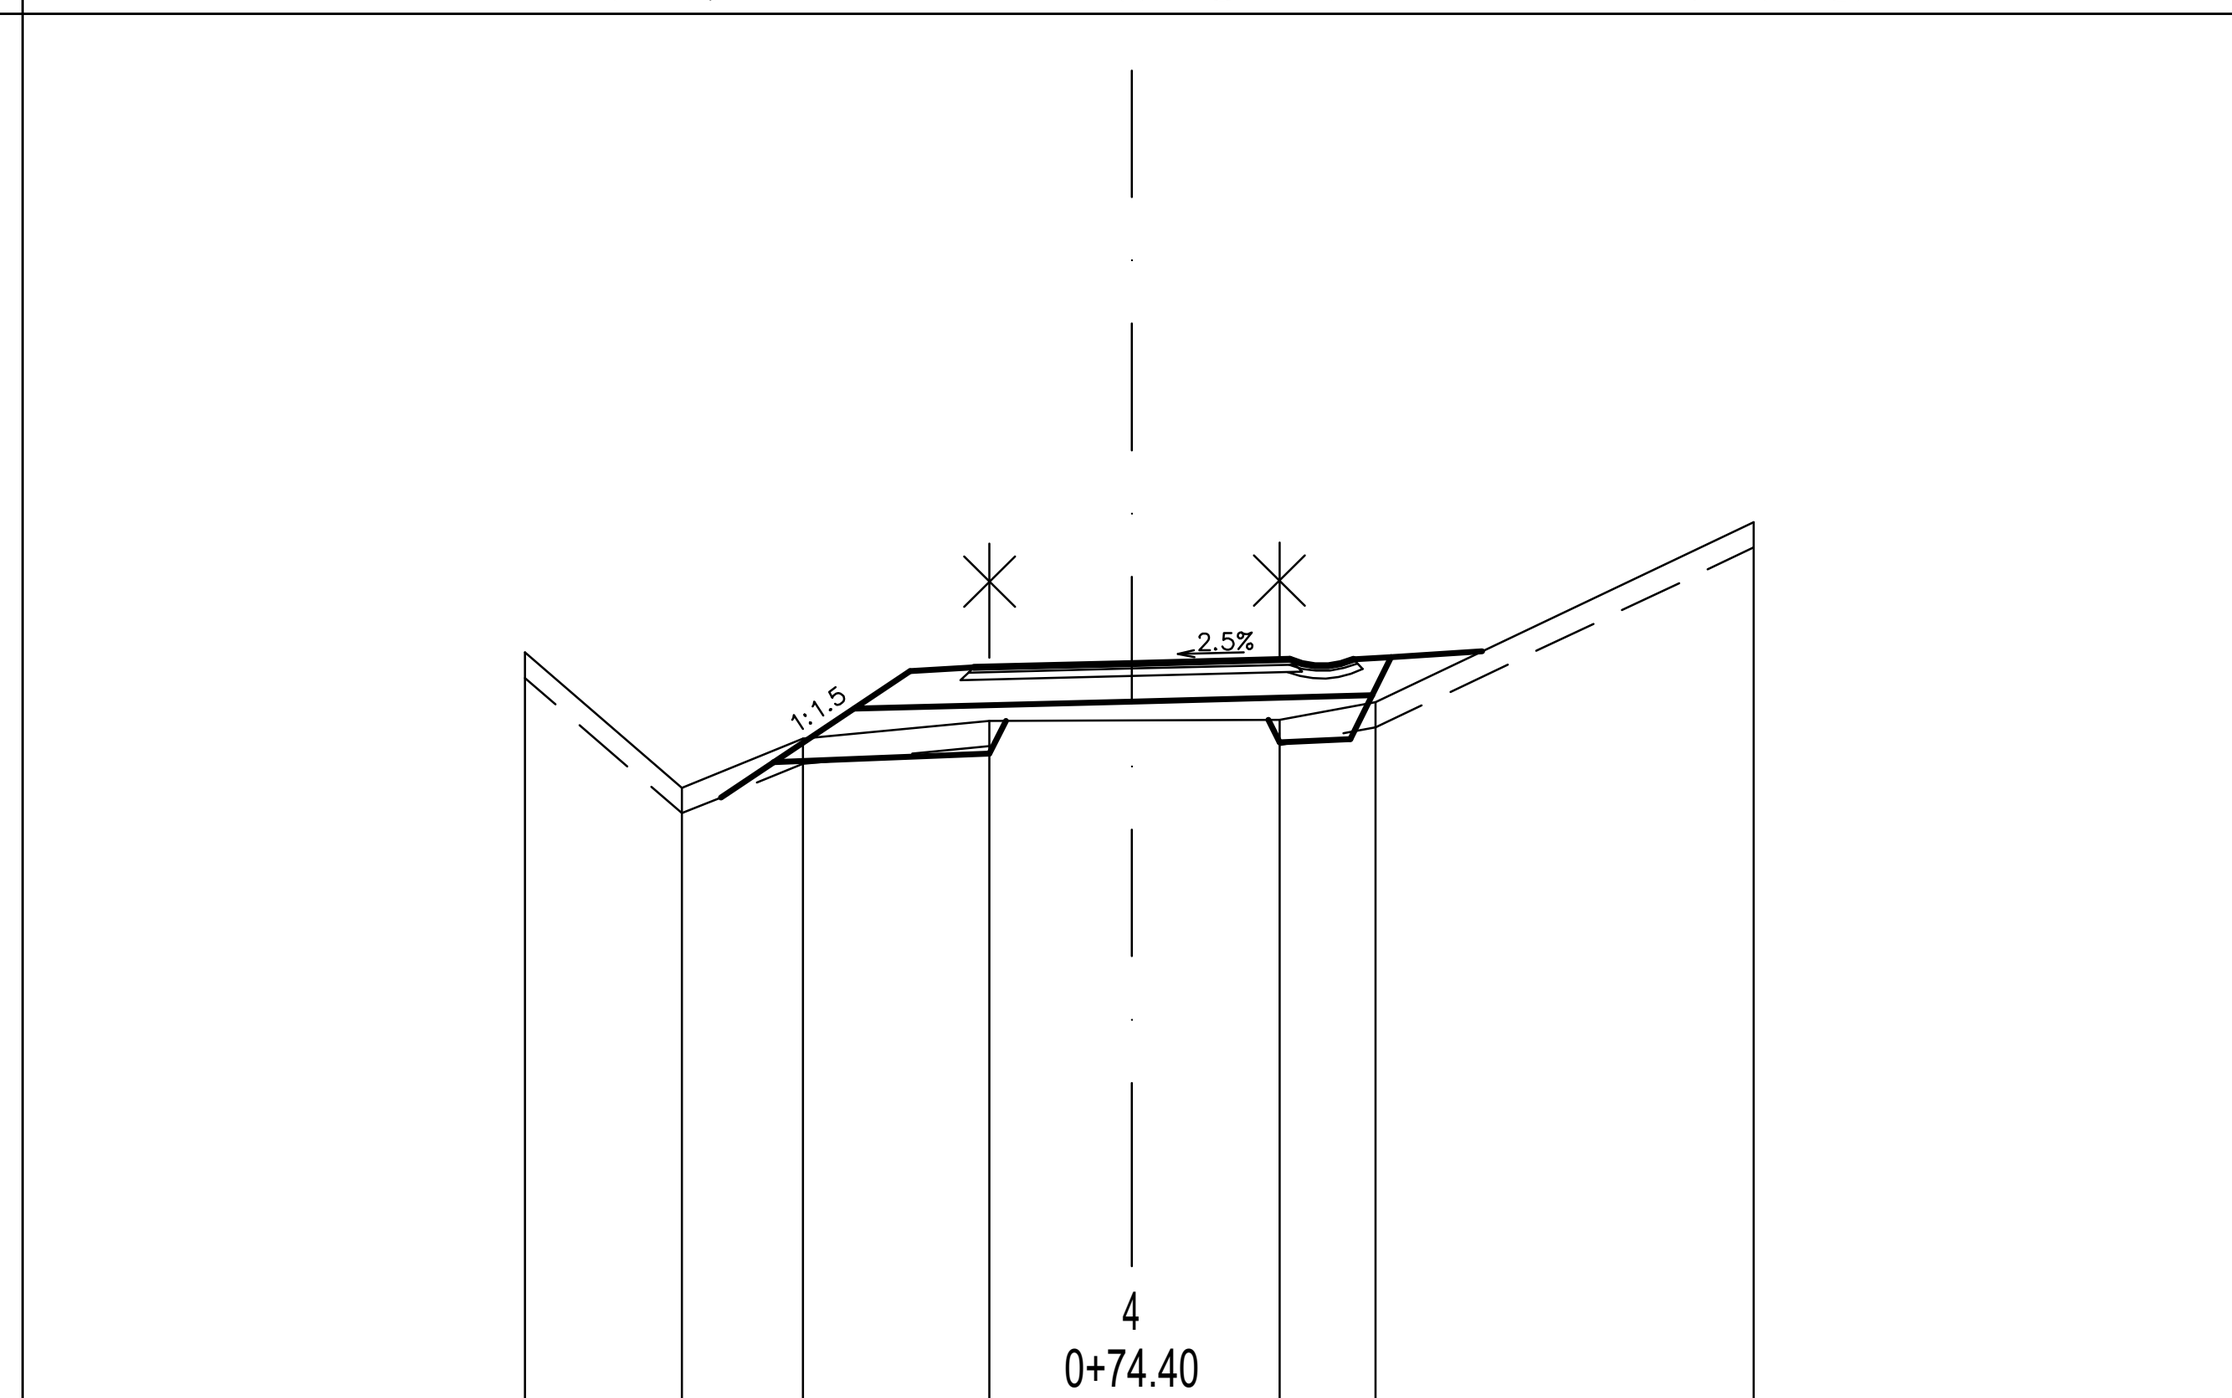

CESTIŠČE	280.833	280.864	280.896
OD.OSI	1.250	0.000	1.250

TEREN	280.95	279.880	280.270	280.410	280.415	280.420	280.560	281.980
OD.OSI	4.744	3.554	2.599	1.124	0.000	1.167	1.927	4.914


NASIP = 1.164 m2
IZKOP = 0.810 m2
IH = 0.932 m2
NH = 0.586 m2
TAMPON = 0.929 m2
ASFALT = 2.501 m
GEOTEKSTIL = 3.458 m
POSTELJICA = 1.634 m2
PTT = 1.458 m
ZASIP = 0.320 m2

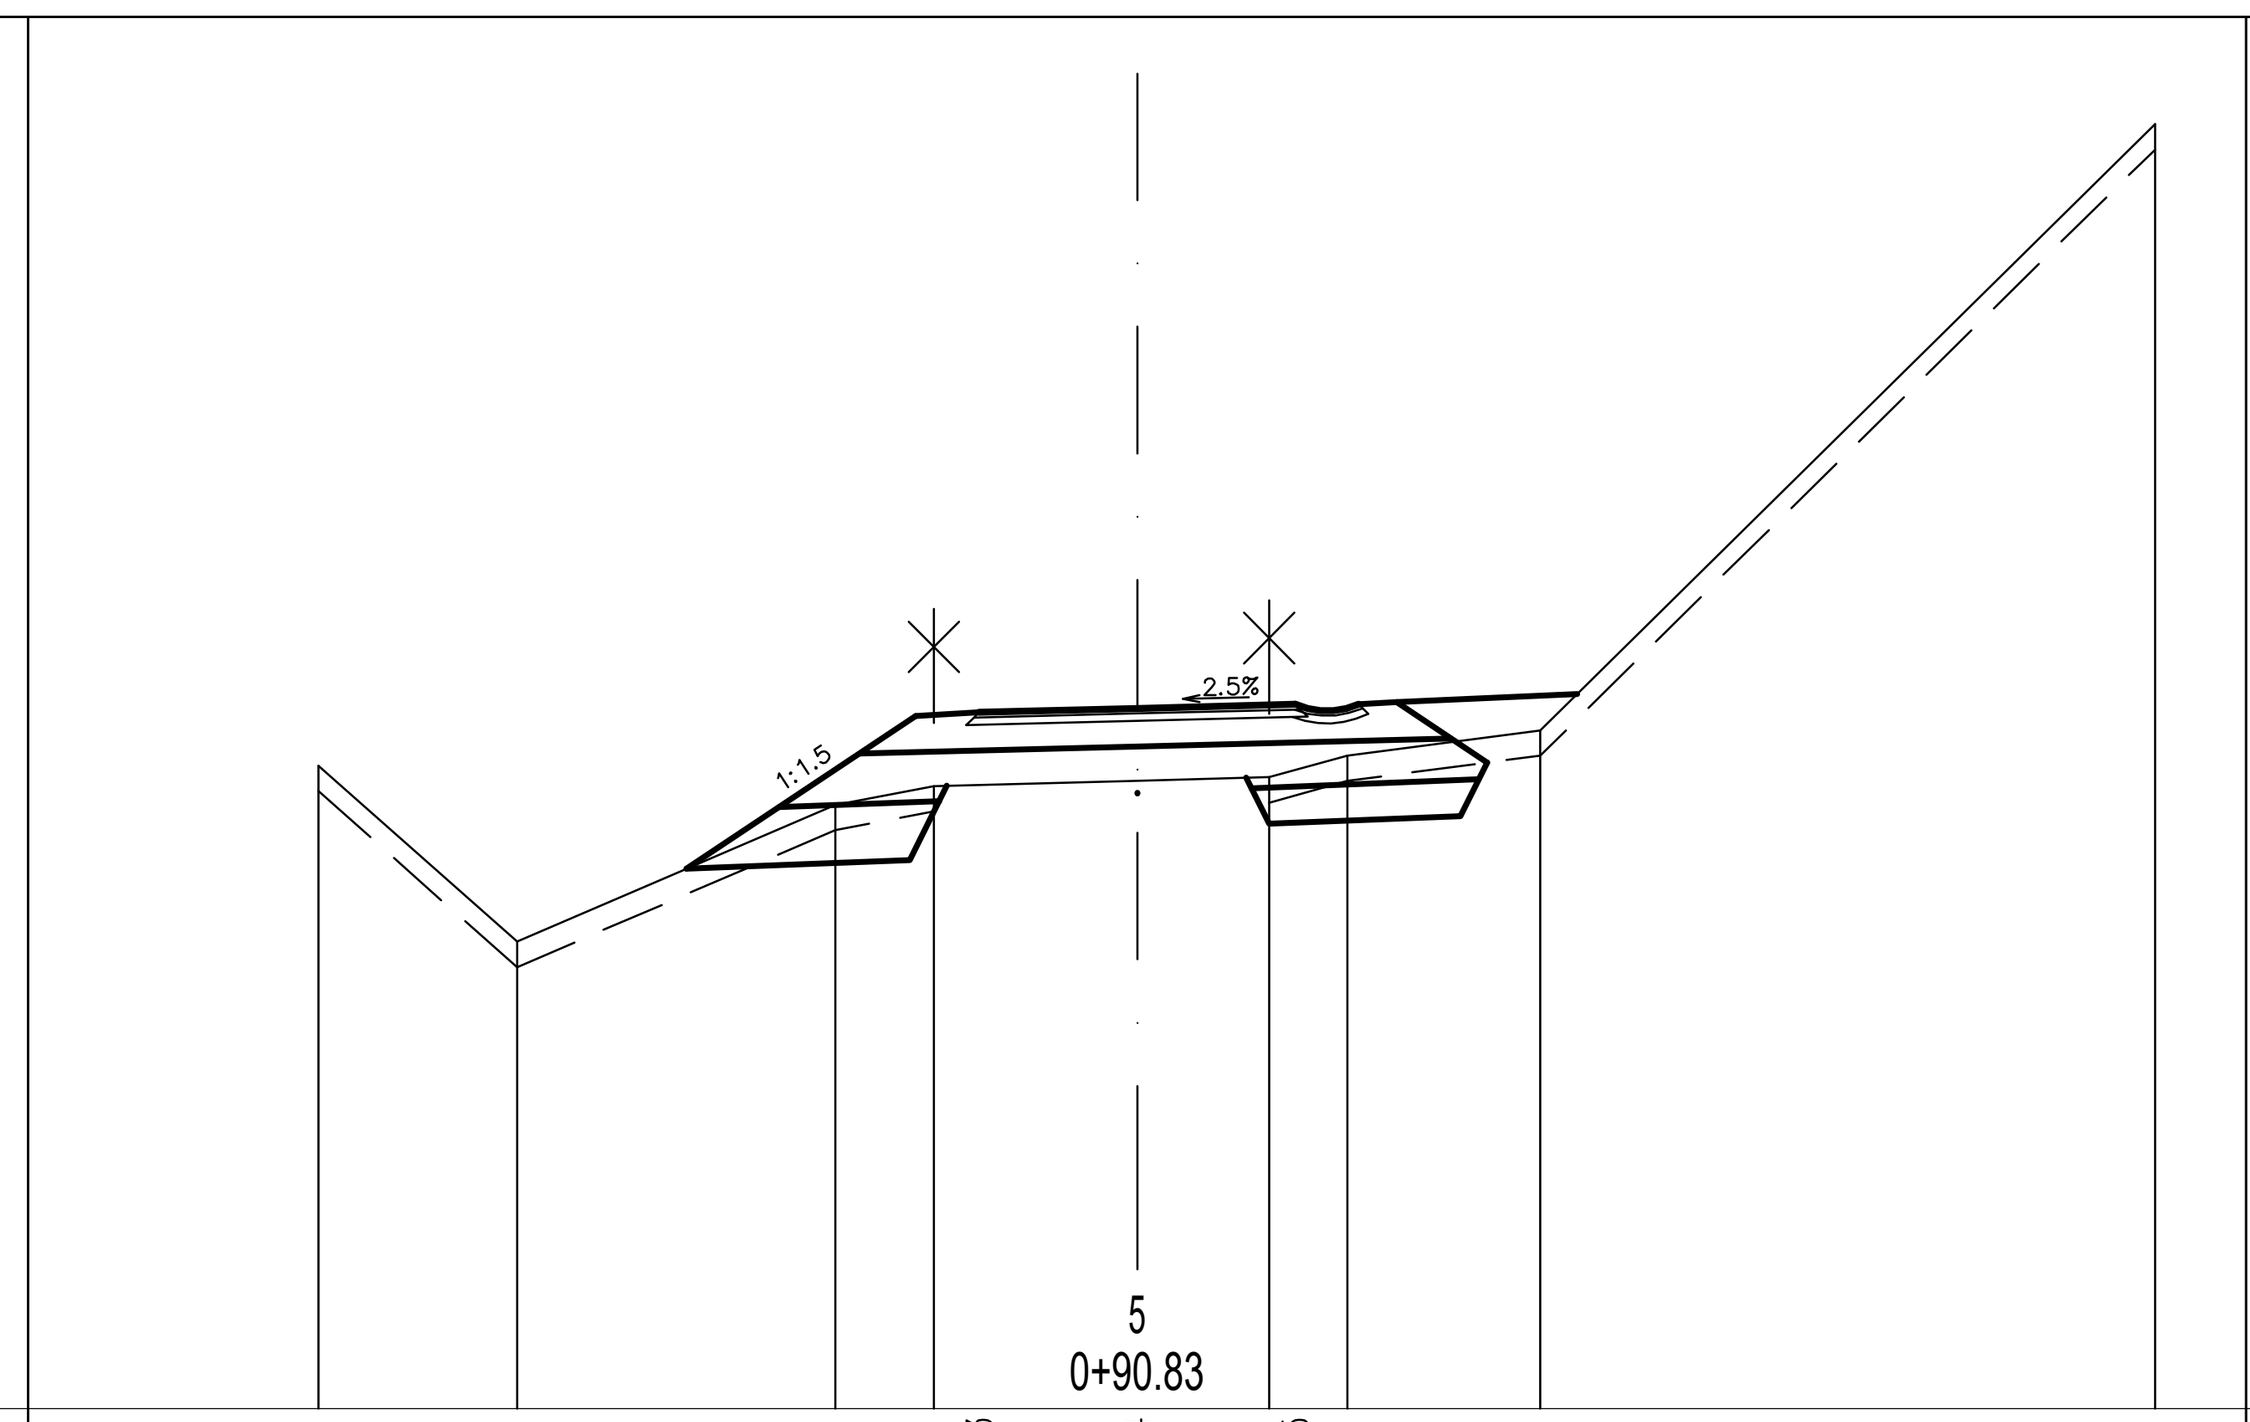

CESTIŠČE	282.503	282.534	282.565
OD.OSI	1.250	0.000	1.250

TEREN	282.080	281.962	281.770	281.920	281.962	281.990	282.160	282.360	287.150
OD.OSI	6.472	4.916	2.387	1.606	0.000	1.043	1.660	3.184	8.044


NASIP = 1.376 m2
IZKOP = 0.792 m2
IH = 0.817 m2
NH = 0.089 m2
TAMPON = 0.821 m2
ASFALT = 2.501 m
GEOTEKSTIL = 1.138 m
POSTELJICA = 1.337 m2
PTT = 2.458 m
ZASIP = 0.053 m2

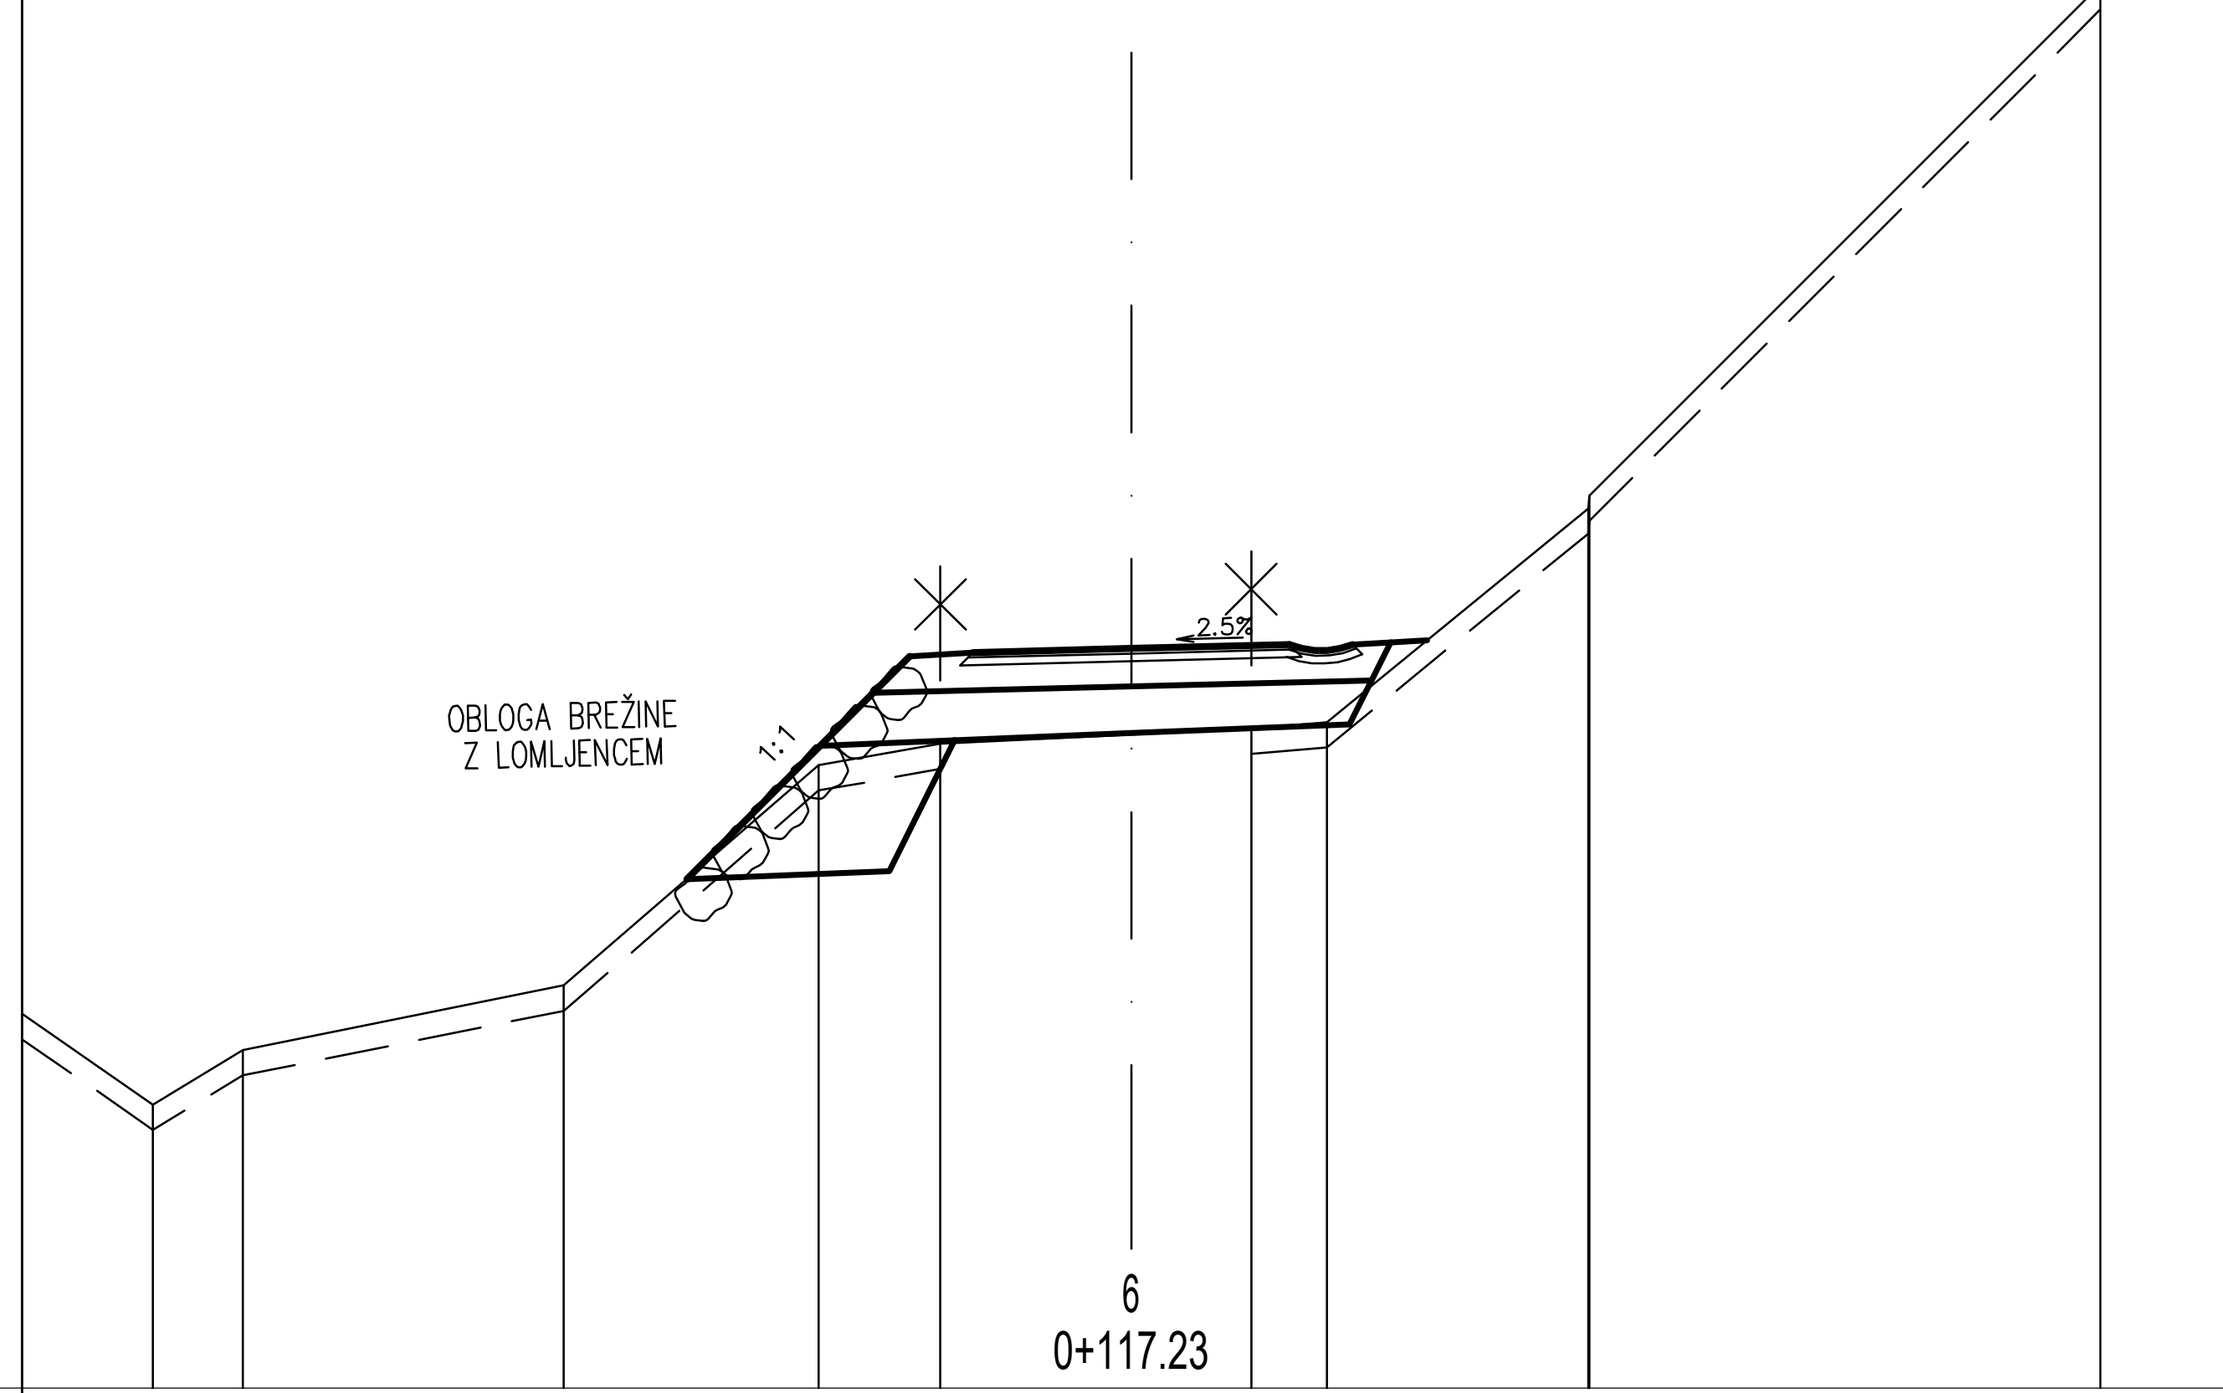

CESTIŠČE	285.811	285.842	285.874
OD.OSI	1.250	0.000	1.250

TEREN	282.240	282.670	283.180	284.920	285.090	285.164	285.210	285.260	286.950	287.050	291.090
OD.OSI	7.730	7.021	4.483	2.470	1.508	0.000	0.949	1.549	3.613	3.620	7.661


NASIP = 1.199 m2
IZKOP = 0.958 m2
IH = 0.763 m2
NH = 0.044 m2
TAMPON = 0.821 m2
ASFALT = 2.501 m
GEOTEKSTIL = 2.003 m
POSTELJICA = 0.735 m2

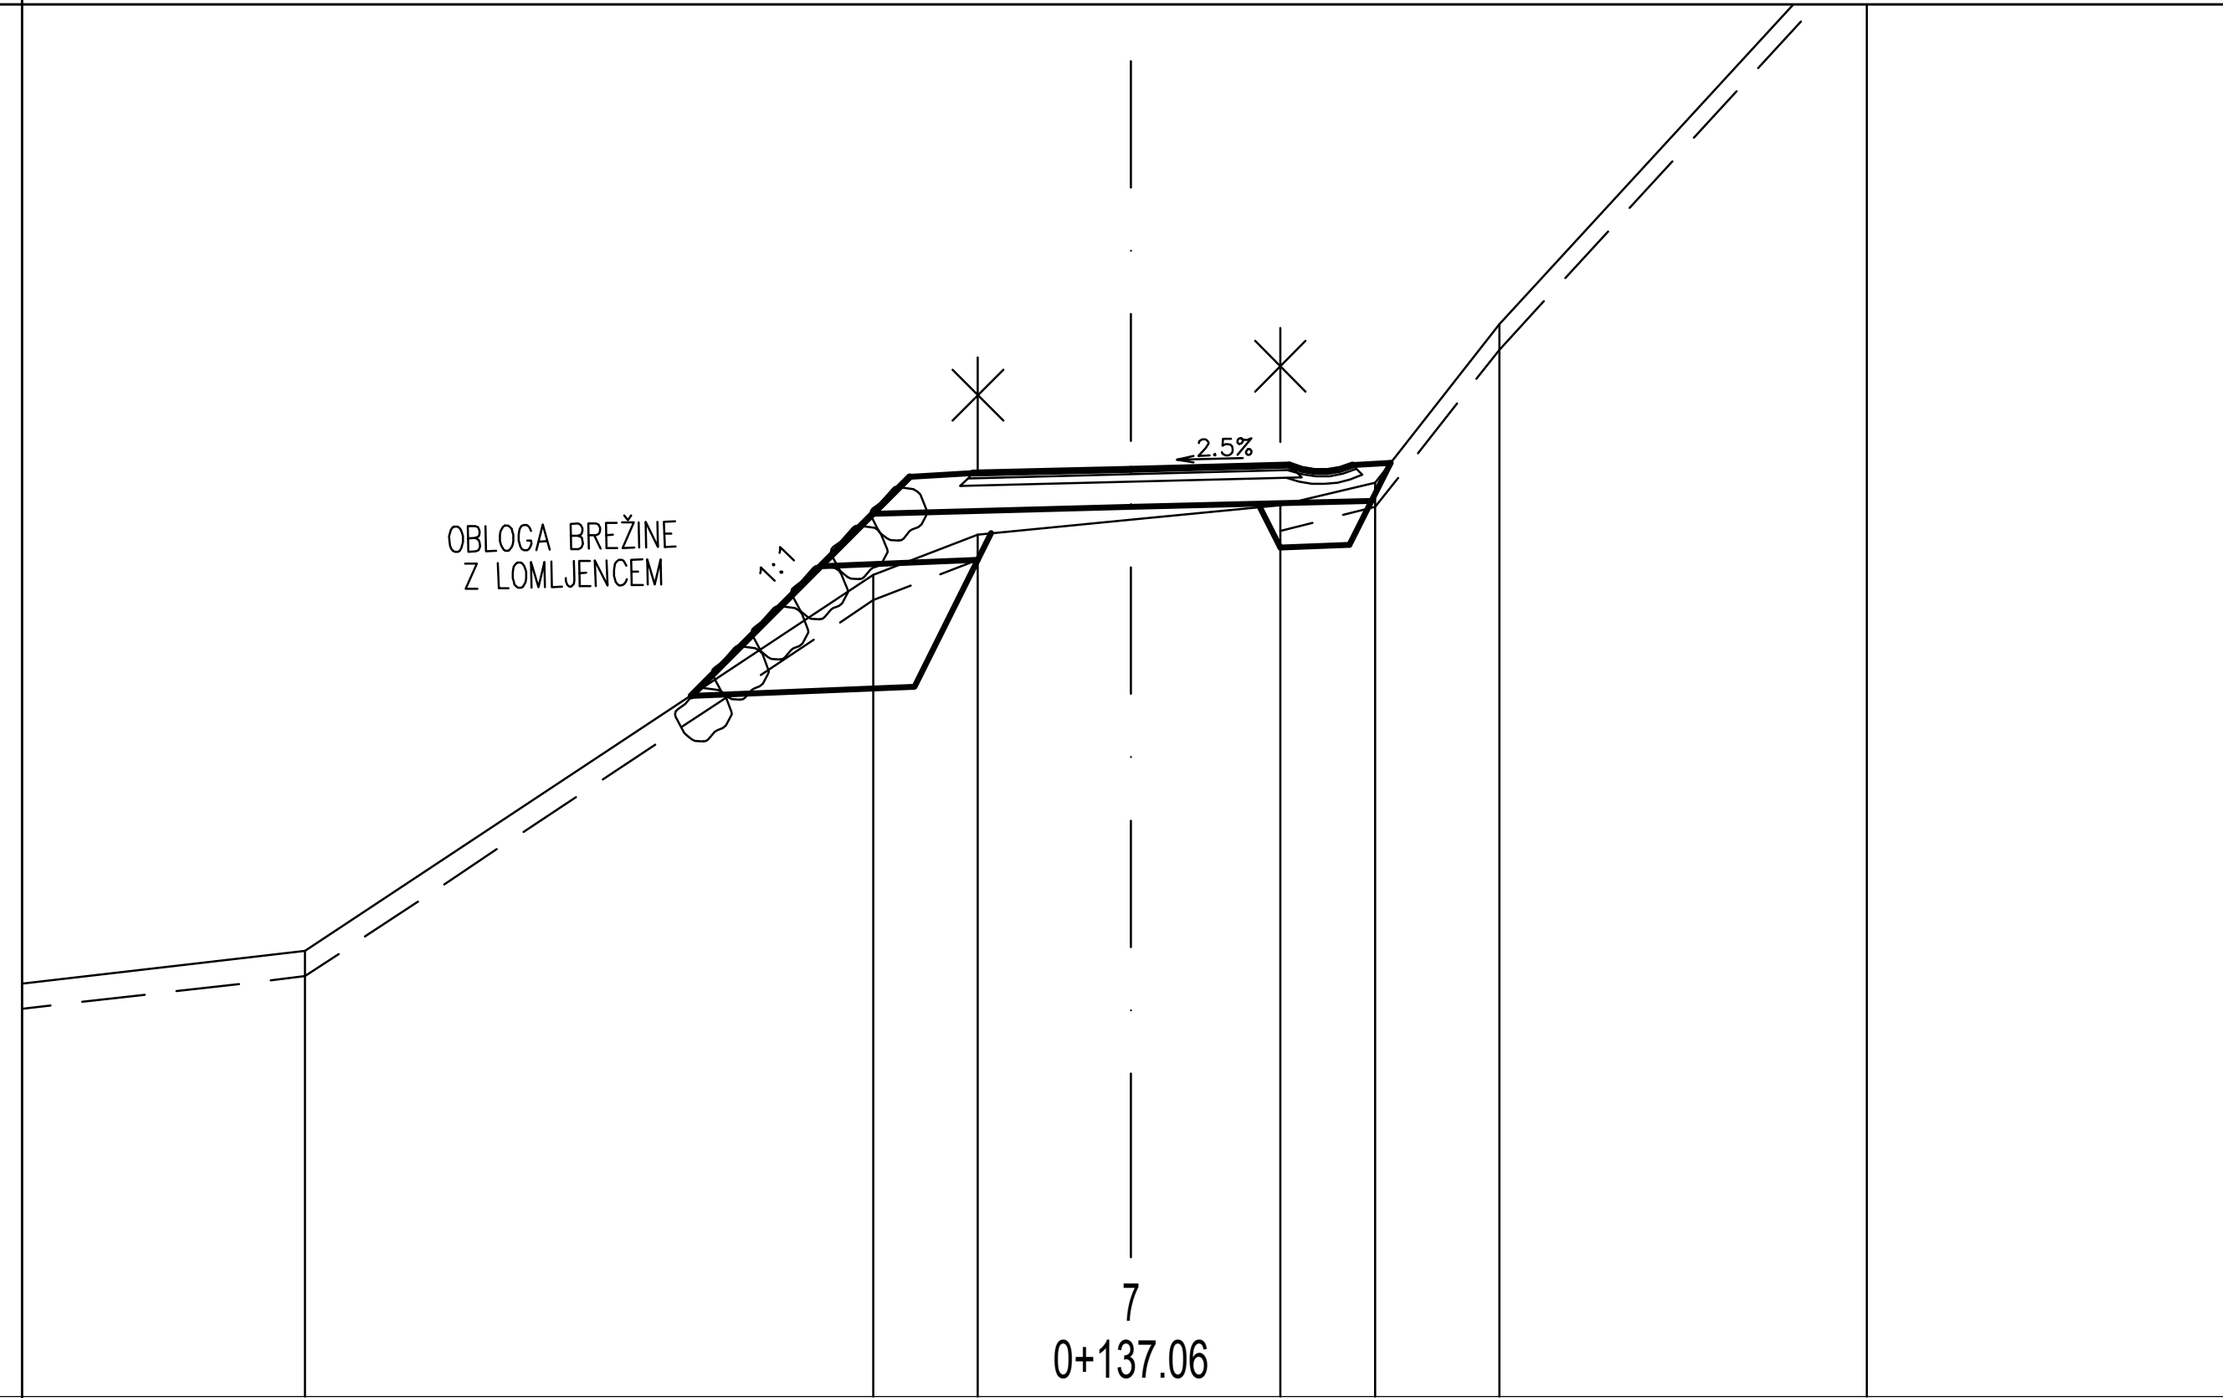

CESTIŠČE	288.295	288.326	288.358
OD.OSI	1.250	0.000	1.250

TEREN	284.520	287.490	287.810	287.927	288.040	288.220	289.470	292.630
OD.OSI	6.528	2.036	1.211	0.000	1.180	1.894	2.912	5.812


NASIP = 2.288 m2
IZKOP = 2.317 m2
IH = 0.934 m2
NH = 0.079 m2
TAMPON = 0.821 m2
ASFALT = 2.501 m
GEOTEKSTIL = 1.832 m
POSTELJICA = 1.260 m2
PTT = 4.184 m
IZKOP_T = 0.452 m2
ZASIP = 0.037 m2

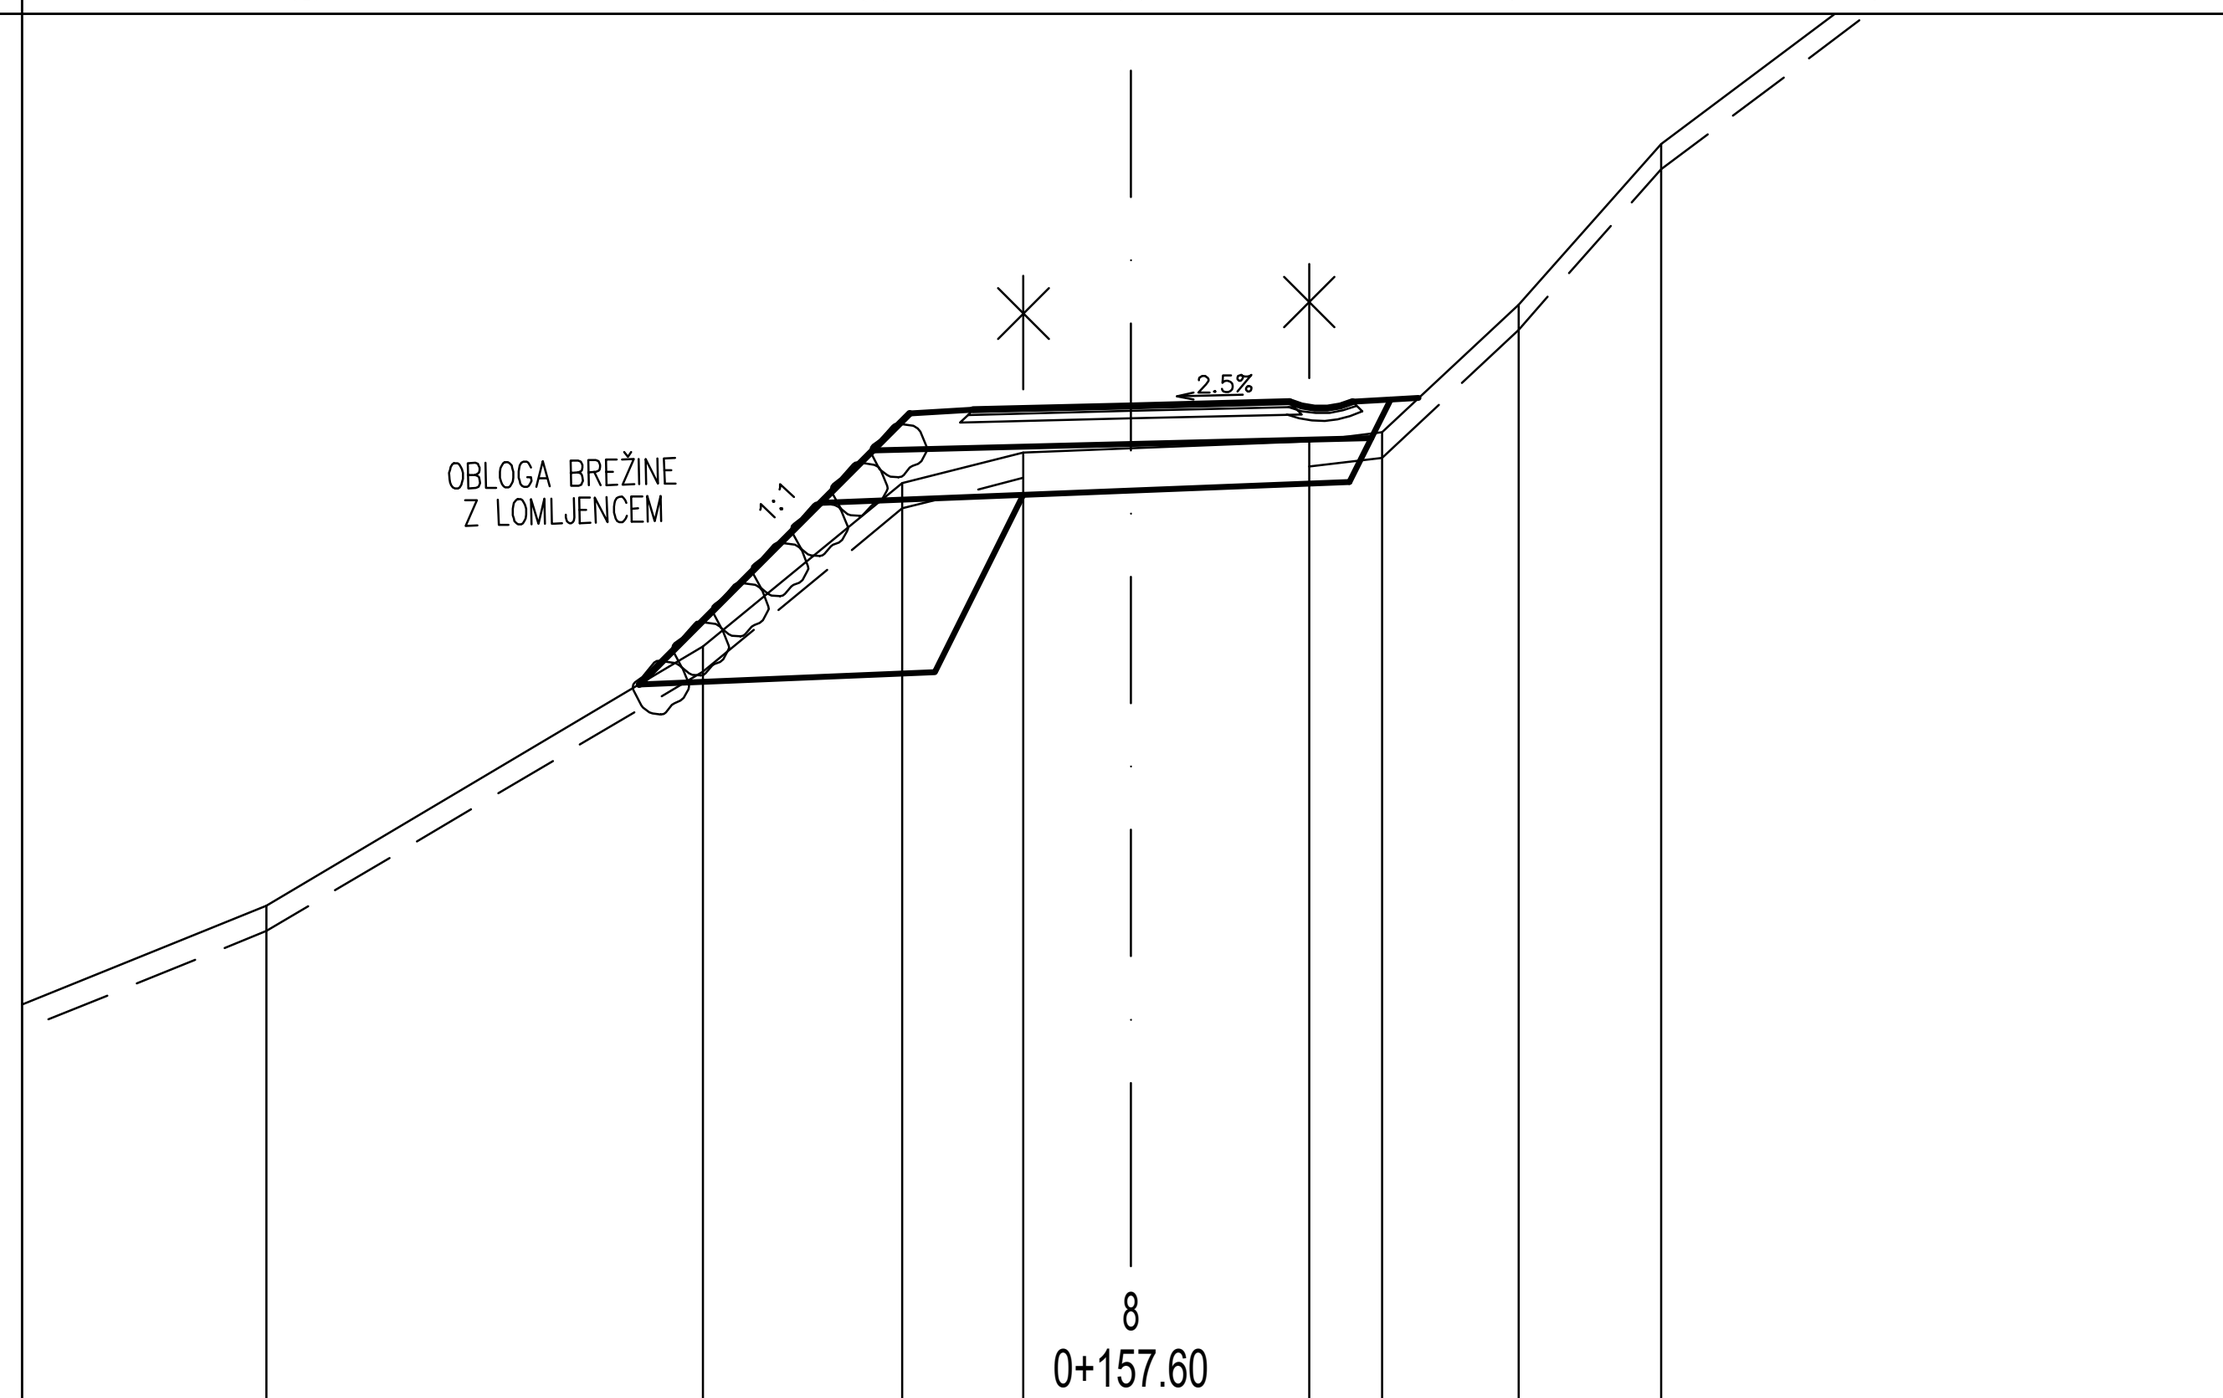

CESTIŠČE	290.869	290.900	290.931
OD.OSI	1.250	0.000	1.250

TEREN	286.950	289.000	290.290	290.530	290.564	290.620	290.690	291.700	292.970	296.370
OD.OSI	6.834	3.384	1.808	0.852	0.000	1.407	1.982	3.061	4.190	8.723


NASIP = 1.360 m2
IZKOP = 0.880 m2
IH = 0.760 m2
NH = 0.075 m2
TAMPON = 0.821 m2
ASFALT = 2.501 m
GEOTEKSTIL = 1.541 m
POSTELJICA = 0.933 m2
ZASIP = 0.020 m2

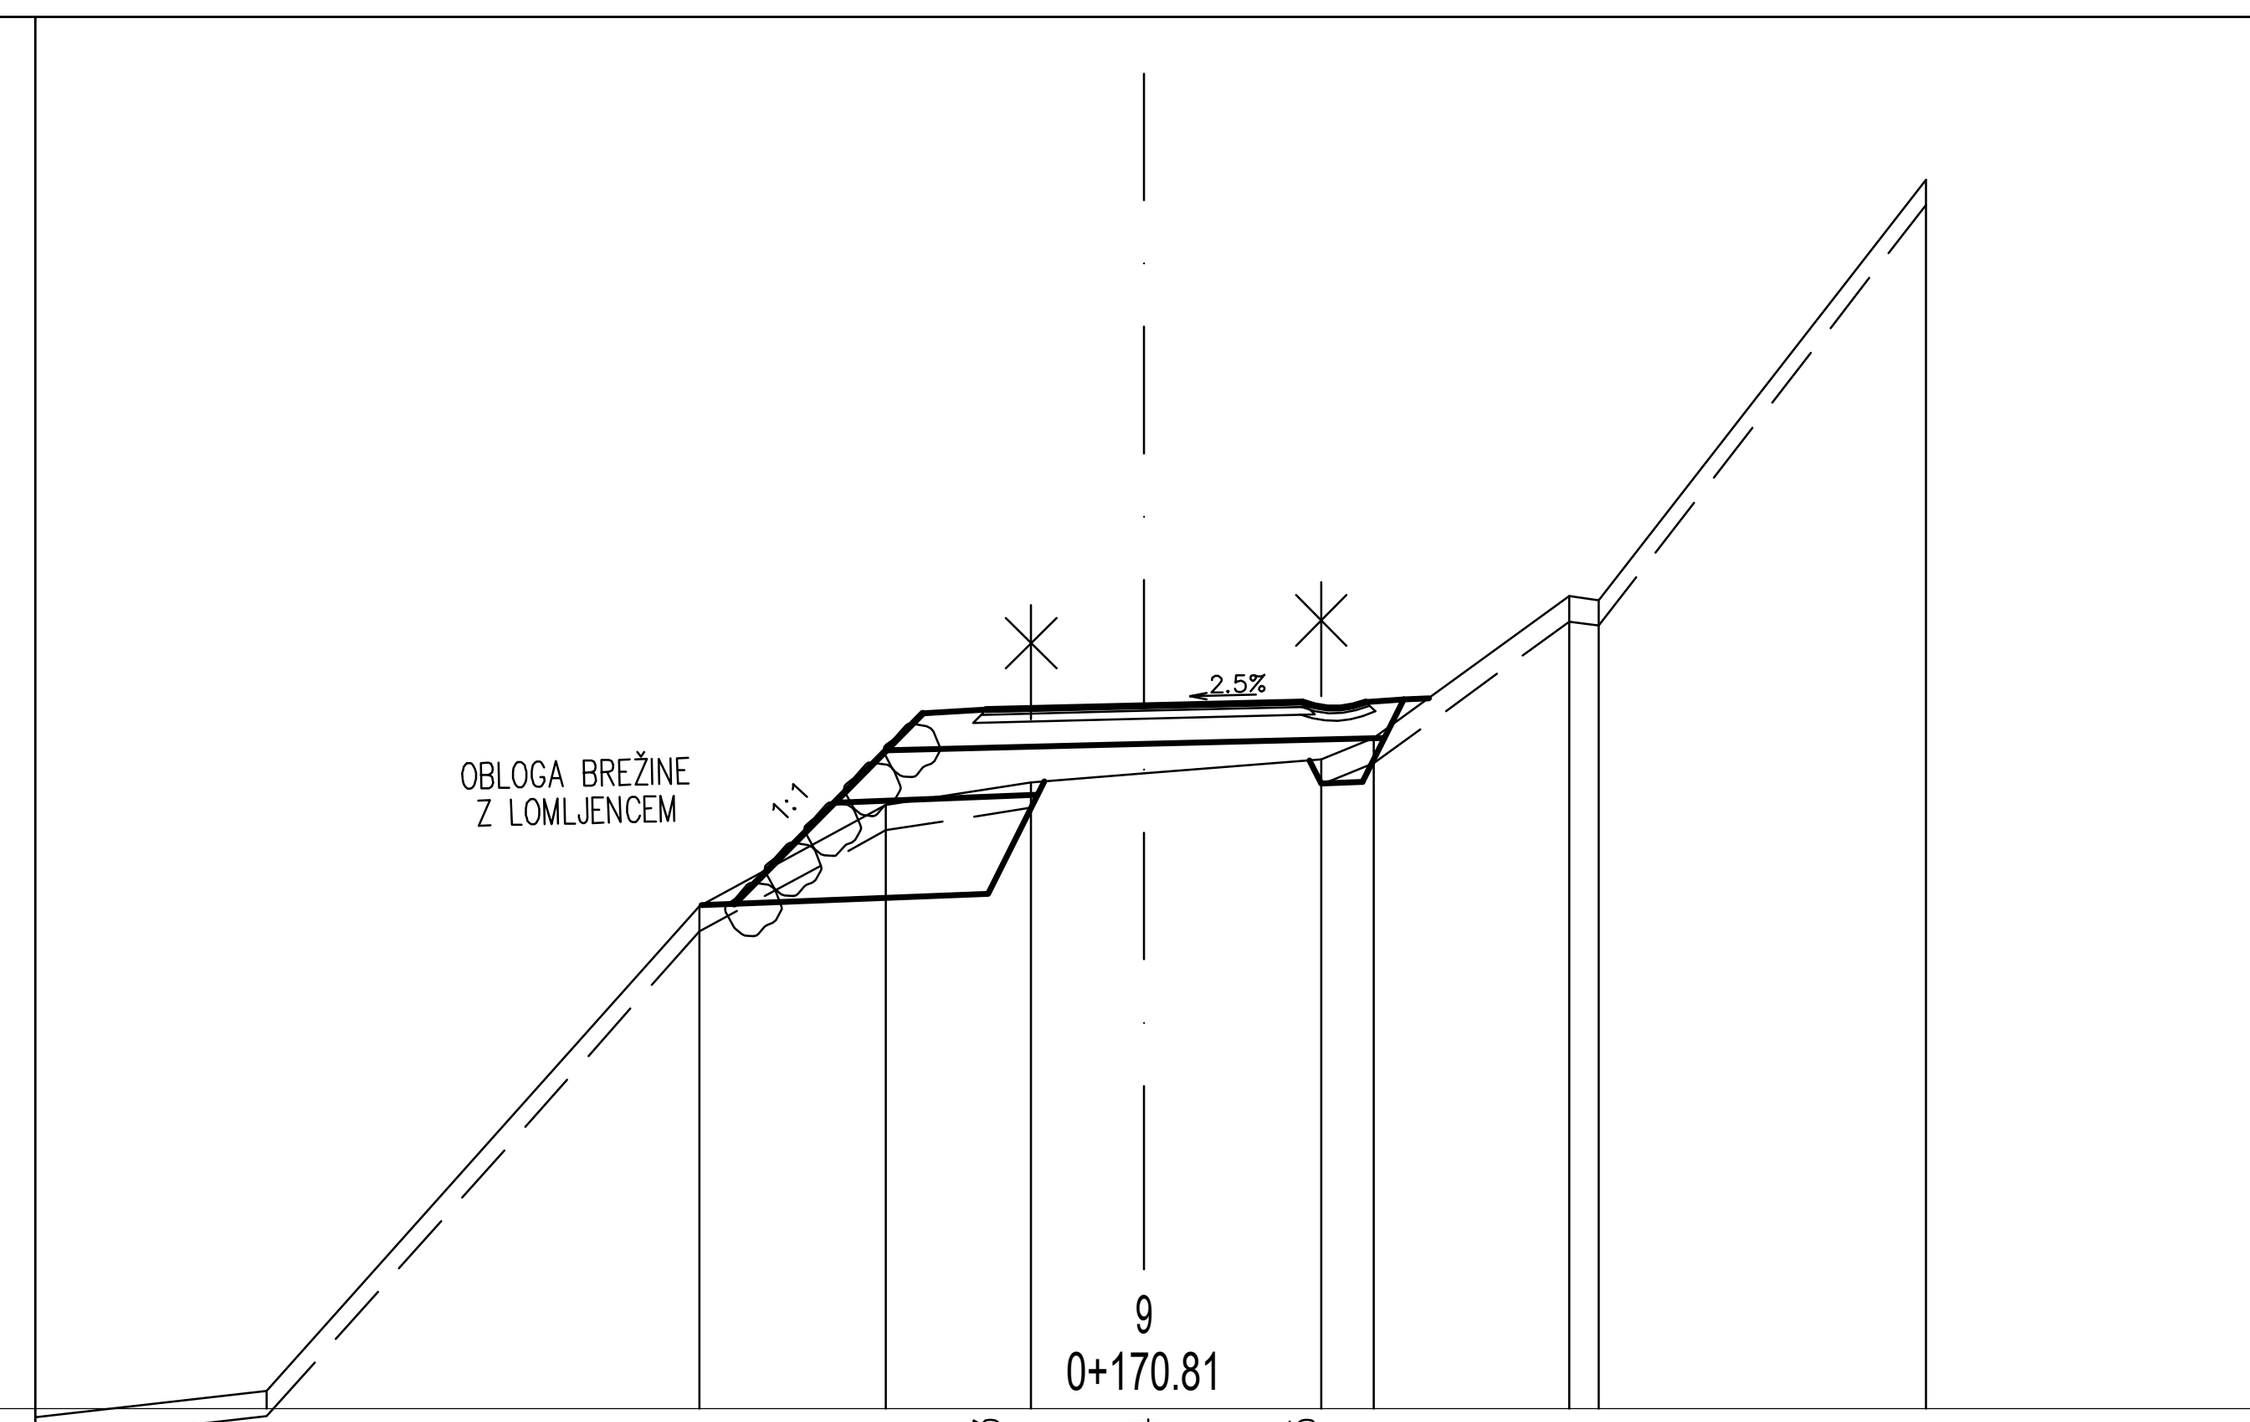

CESTIŠČE	292.523	292.554	292.585
OD.OSI	1.250	0.000	1.250

TEREN	287.140	290.970	291.770	291.950	292.020	292.130	292.300	293.420	293.390	296.710
OD.OSI	6.934	3.716	2.042	0.894	0.000	1.398	1.813	3.360	3.592	6.178


NASIP = 0.653 m2
IZKOP = 0.324 m2
IH = 0.753 m2
NH = 0.044 m2
TAMPON = 0.834 m2
ASFALT = 2.501 m
GEOTEKSTIL = 1.912 m
POSTELJICA = 1.114 m2

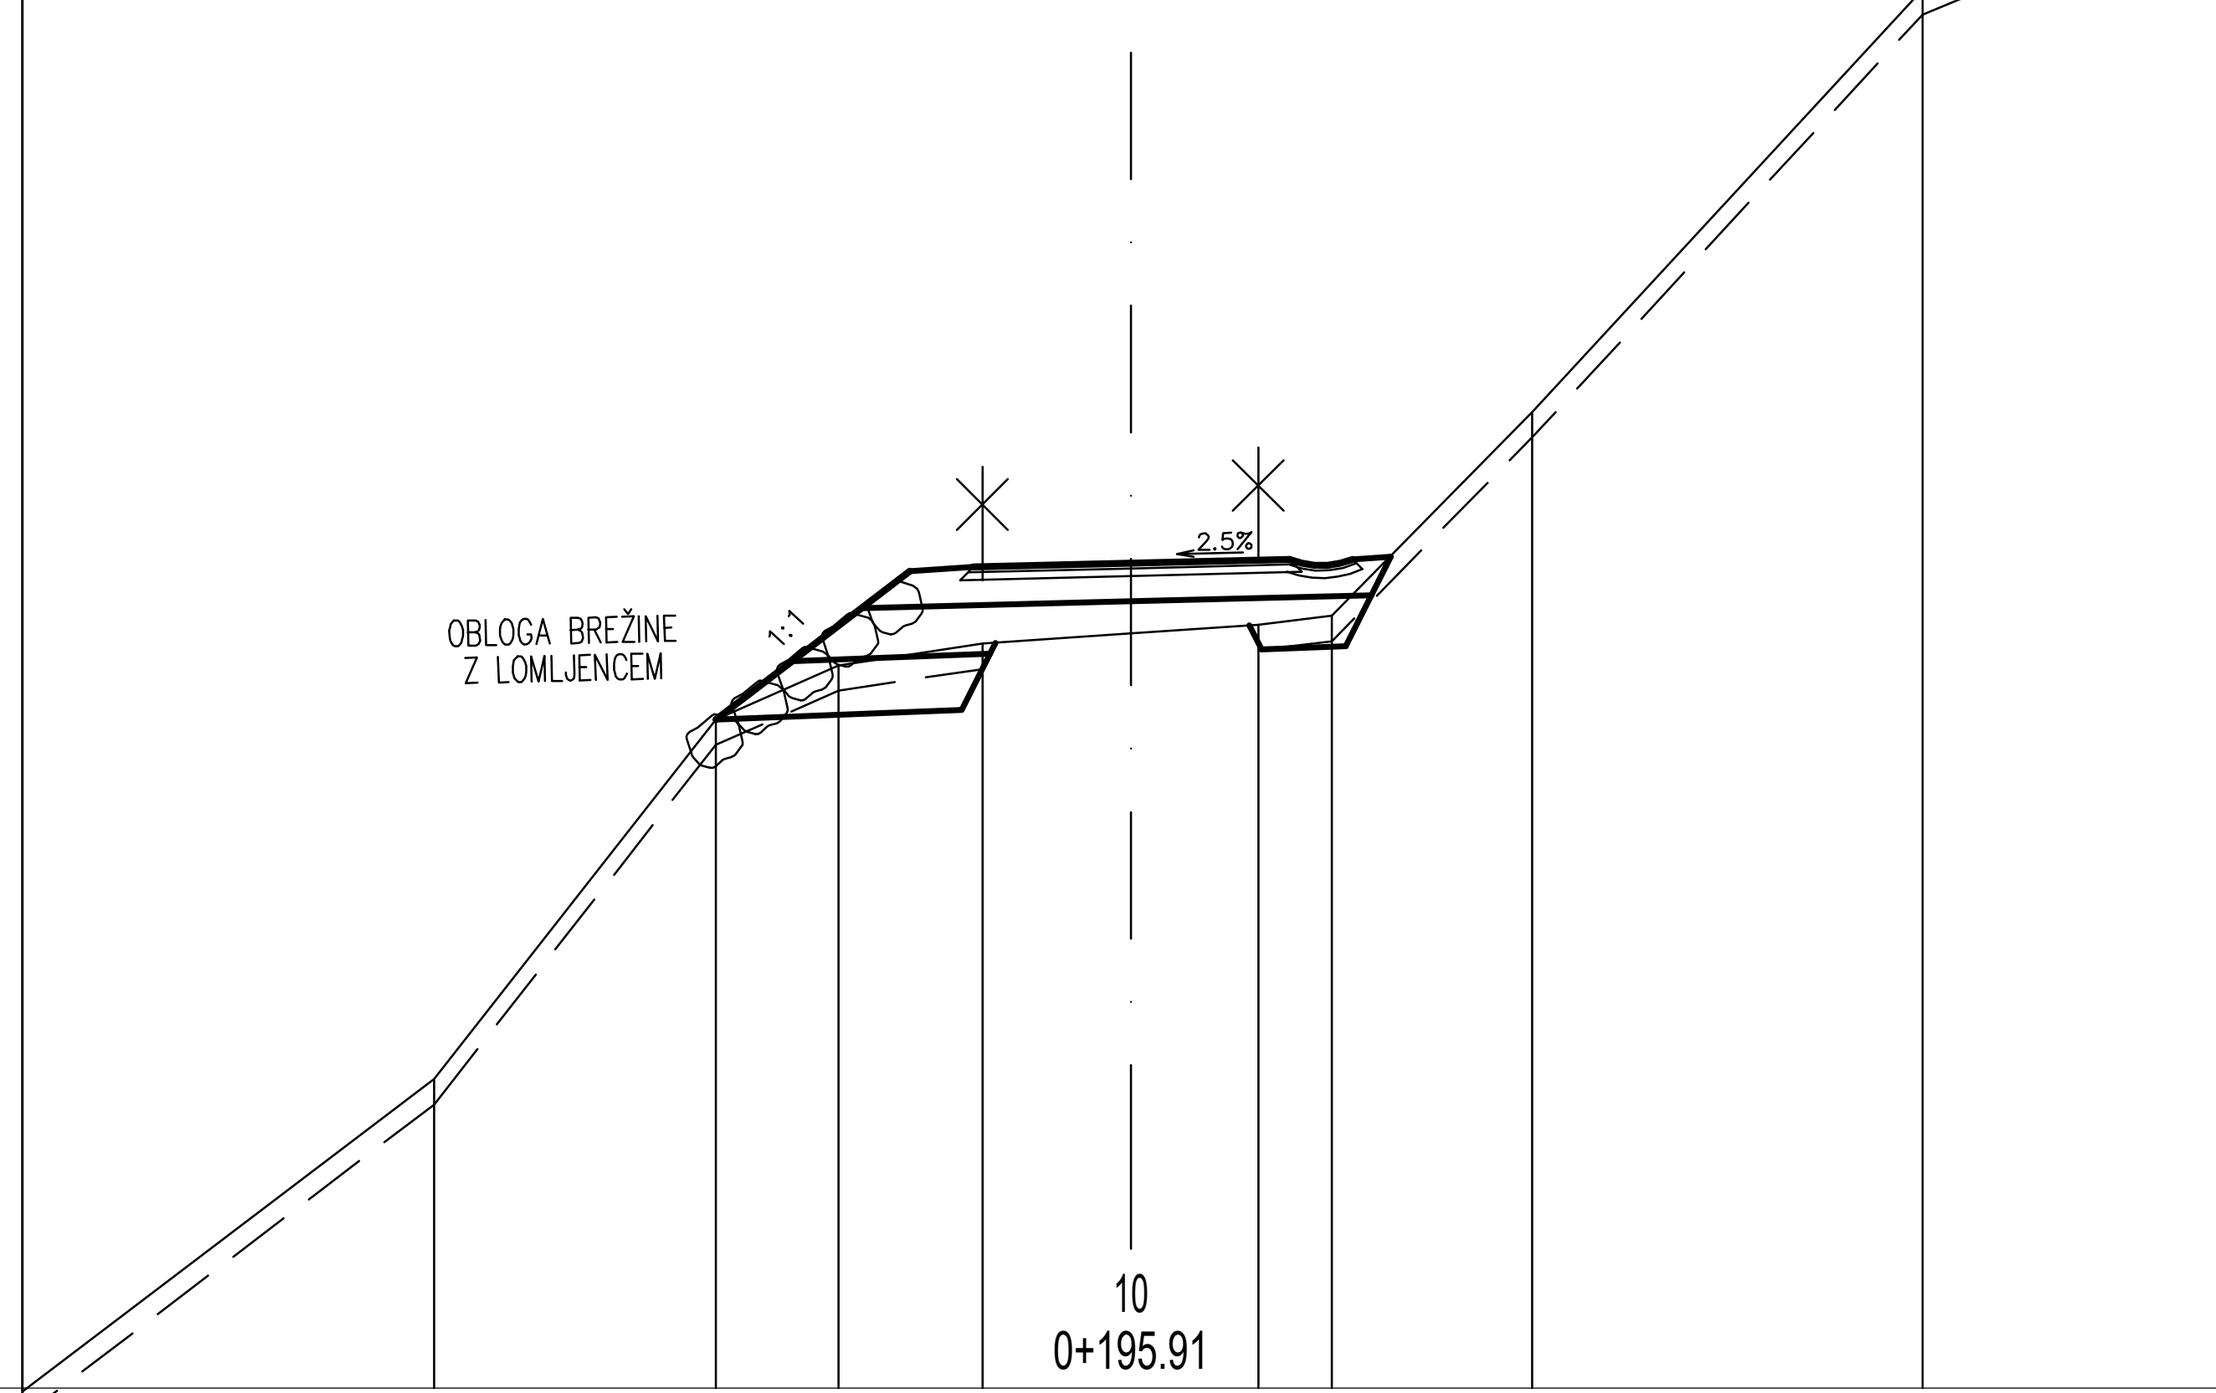

CESTIŠČE	295.485	295.516	295.547
OD.OSI	1.250	0.000	1.250

TEREN	291.440	294.280	294.710	294.880	294.961	295.030	295.100	296.710	300.050
OD.OSI	5.510	3.284	2.315	1.177	0.000	1.004	1.423	3.169	6.252


IZKOP = 0.082 m2
IH = 0.590 m2
NH = 0.278 m2
TAMPON = 0.843 m2
ASFALT = 2.501 m
GEOTEKSTIL = 2.380 m
POSTELJICA = 0.994 m2

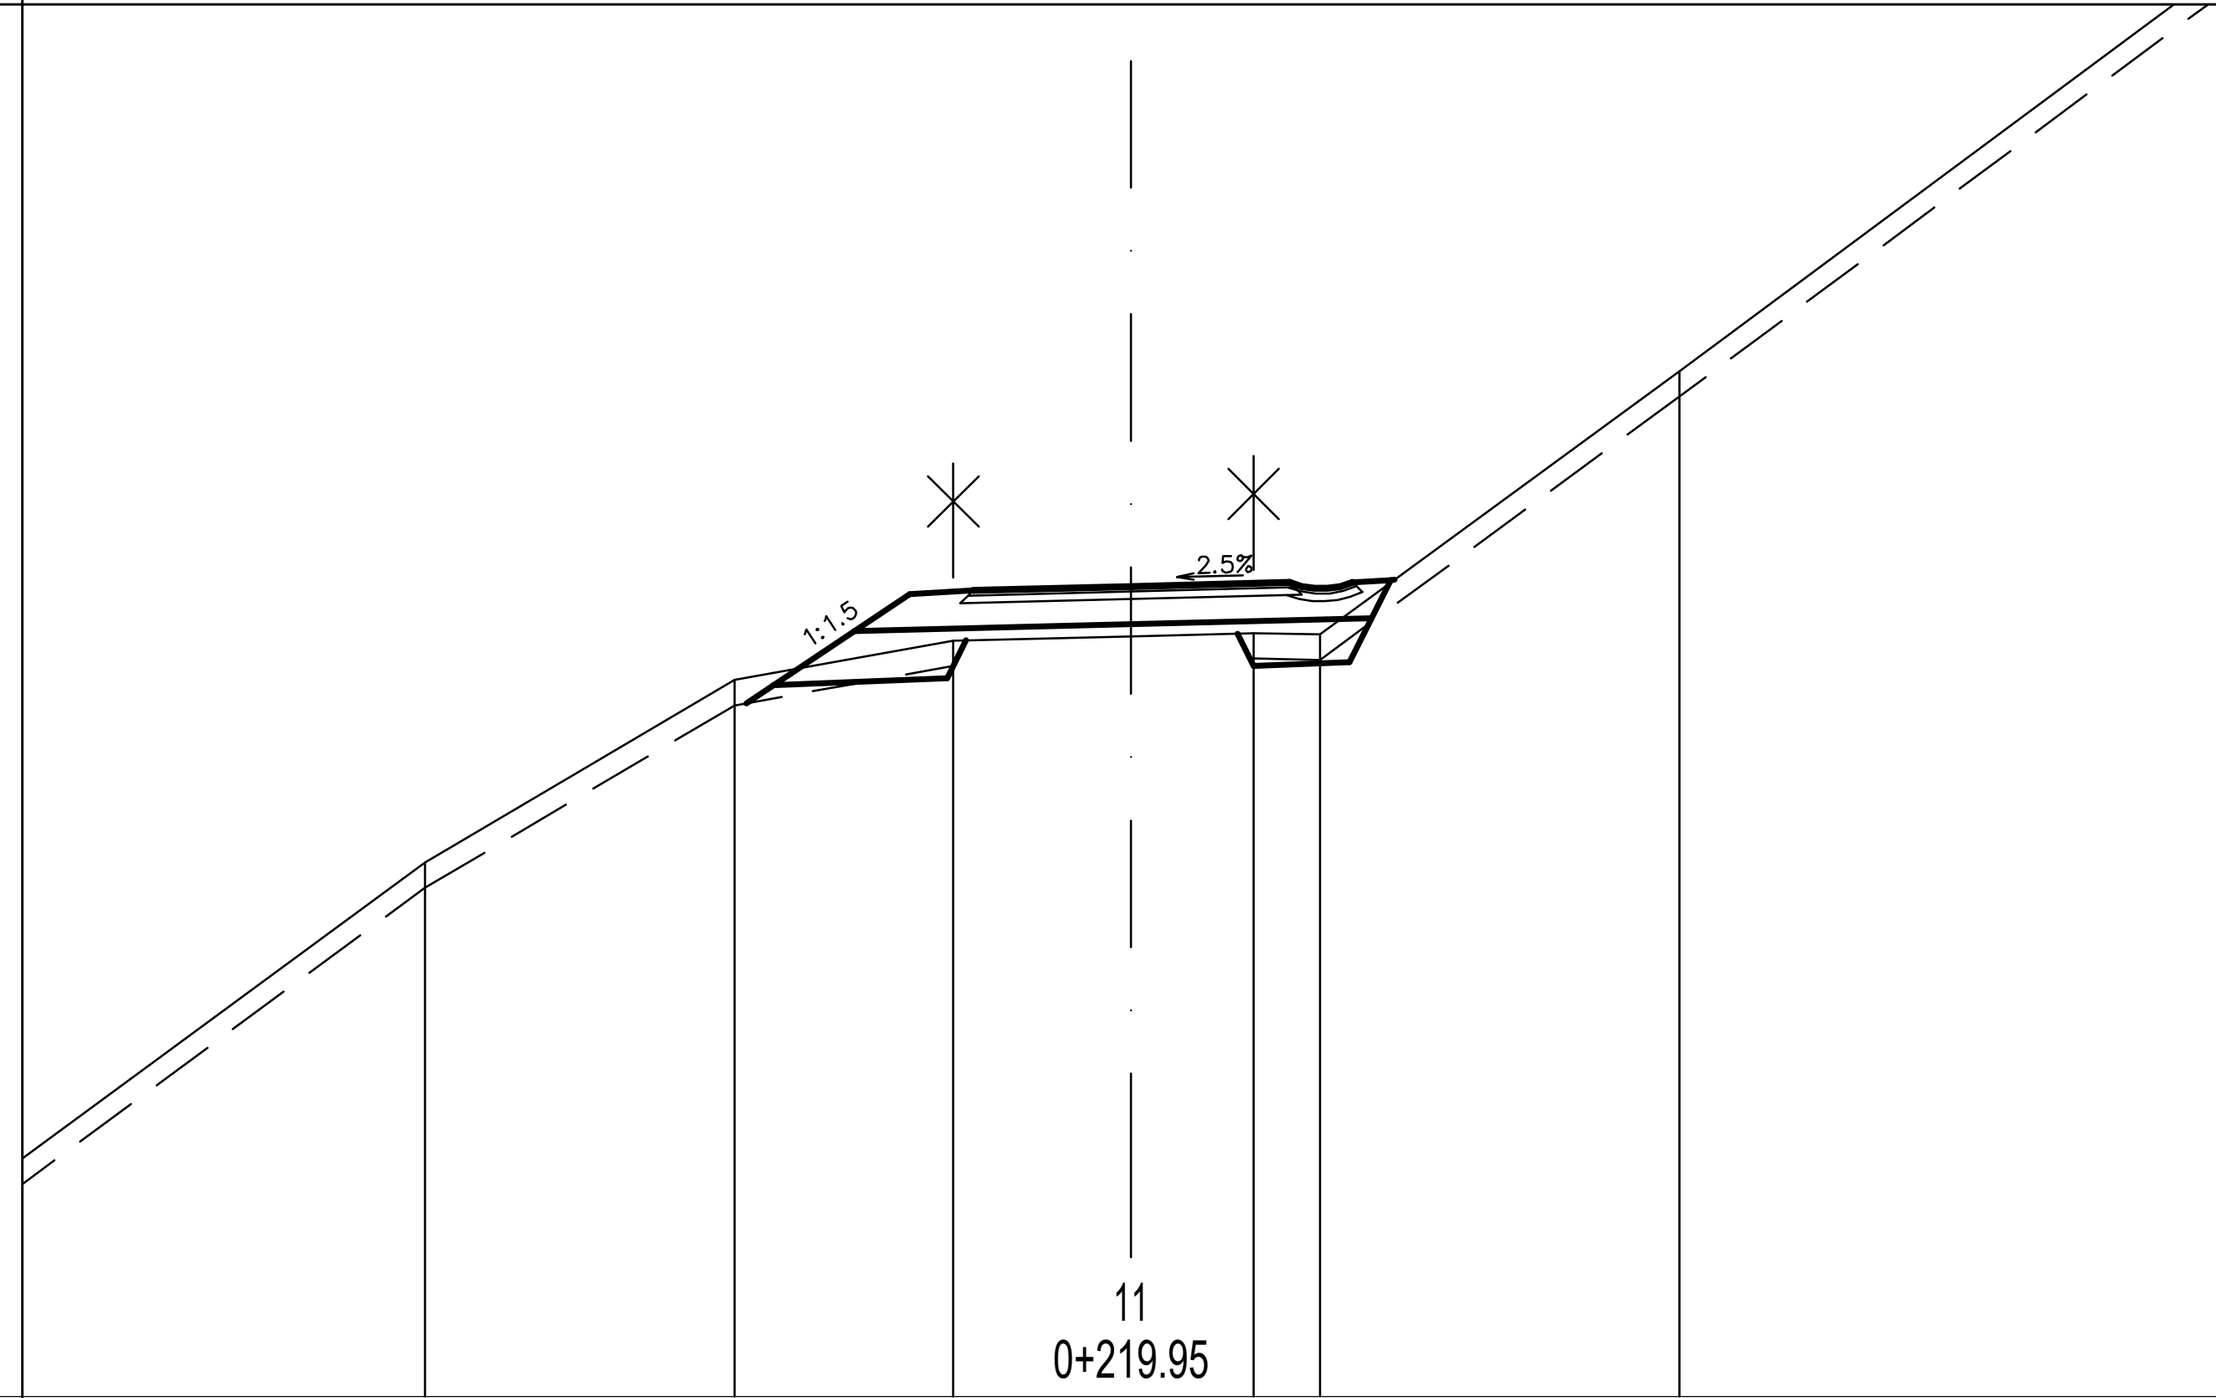

CESTIŠČE	297.369	297.400	297.431
OD.OSI	1.250	0.000	1.250

TEREN	295.220	296.660	296.970	297.006	297.030	297.020	299.100
OD.OSI	5.581	3.136	1.406	0.000	0.968	1.492	4.334

IZKOP = 0.534 m2
IH = 0.793 m2
NH = 0.496 m2
TAMPON = 0.849 m2
ASFALT = 2.501 m
GEOTEKSTIL = 3.651 m
POSTELJICA = 1.646 m2
PTT = 4.667 m
IZKOP_T = 0.579 m2
ZASIP = 0.586 m2

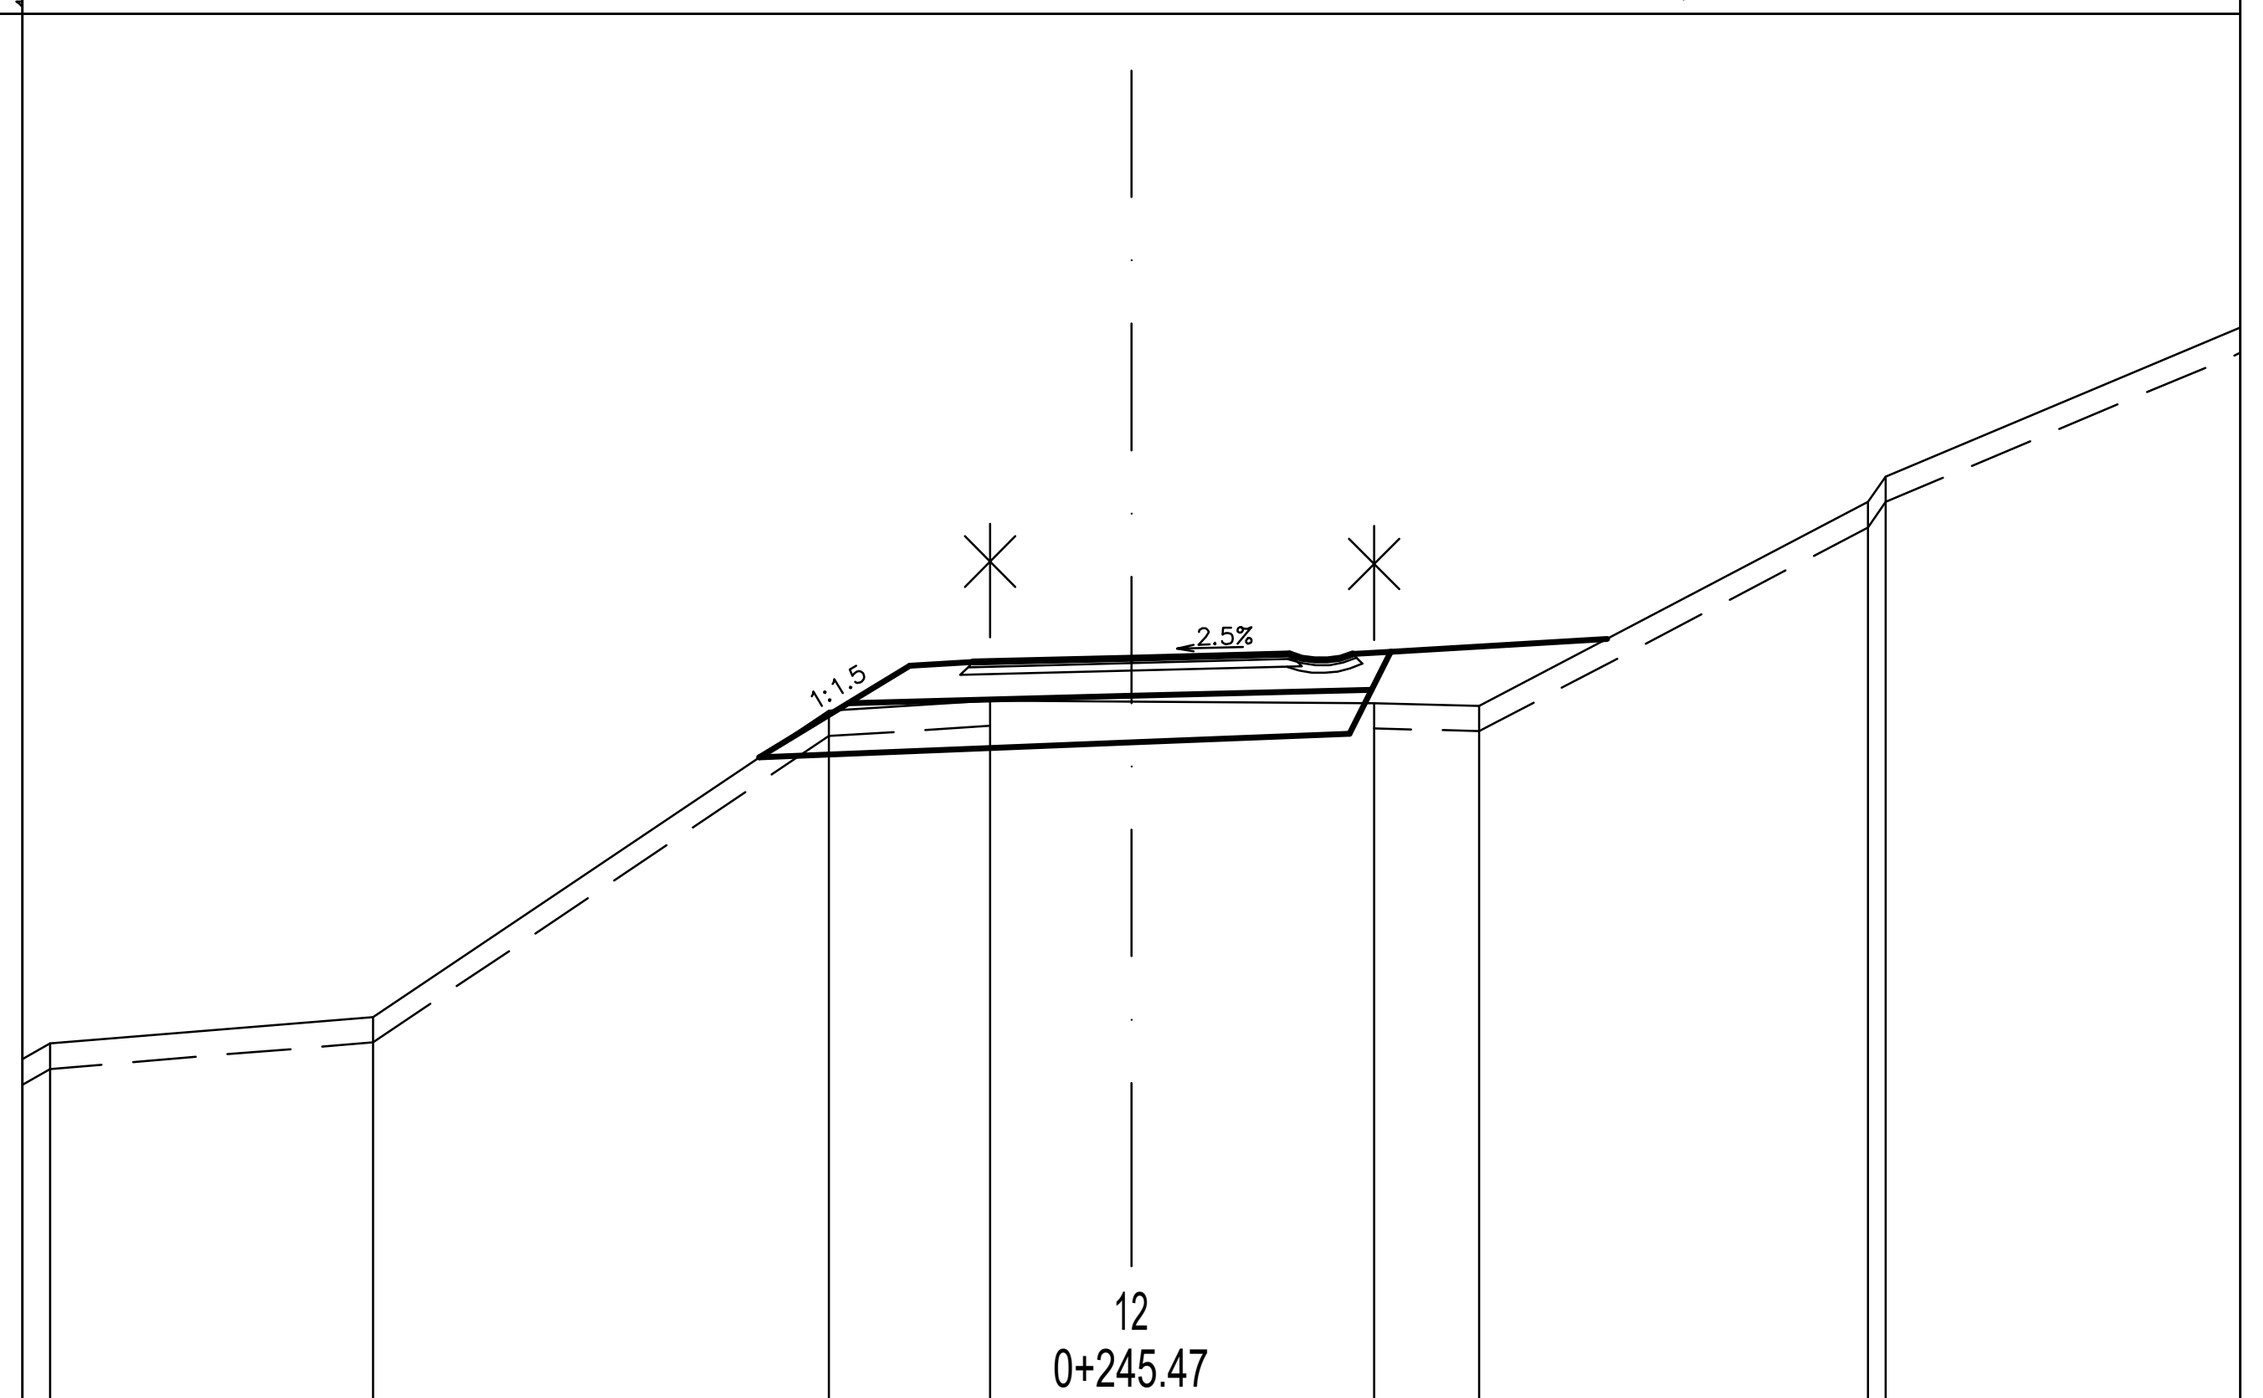

CESTIŠČE	299.876	299.908	299.939
OD.OSI	1.250	0.000	1.250

TEREN	296.860	297.070	299.490	299.570	299.563	299.550	299.530	301.140	301.340
OD.OSI	8.544	5.991	2.390	1.116	0.000	1.919	2.751	5.822	5.960

Sprememba:	Opis spremembe:	Datum:	Podpis:

Investitor:	OBČINA ŽETALE, Žetale 4, 2287 Žetale
Izvajalec:	TRASA d.o.o.
Podizvajalec:	
Načrt:	0/2 ZBIRNI NAČRT S PODROČJA GRADBENIŠTVA NAČRT CESTE
Objekt/cesta:	Sanacija javne poti JP 741361 Peklača–Prevoršek
Odsek:	
Pododsek:	
Opis risbe:	PREČNI PREREZI
Del risbe:	od P1 do P12


Naziv	Ime in priimek	Ident. št.	Podpis
Vodja projekta:	B. Žlender univ.dipl.inž.gr.	G–2200	
Vodja načrta:	B. Žlender univ.dipl.inž.gr.	G–2200	
Proj. sodelavec:			

Št. projekta:	1159/25	Faza:	PZI
Št. načrta:	1159/25C	Merilo:	1:500
Šifra CC–SI:	21121	Datum:	junij 2025

Št. odseka:	Arhivska št.:	Faza/Objekt:	Šifra risbe:
		004.2101	G.132
Št. priloge:	G.7–1/10	Avtor risbe:	TRASA d.o.o., Maribor
		Ident. št. risbe:	

IZKOP = 1.649 m2
IH = 0.684 m2
NH = 0.288 m2
TAMPON = 0.864 m2
ASFALT = 2.557 m
GEOTEKSTIL = 3.525 m
POSTELJICA = 1.690 m2
PTT = 4.797 m
IZKOP_T = 0.373 m2


297.000

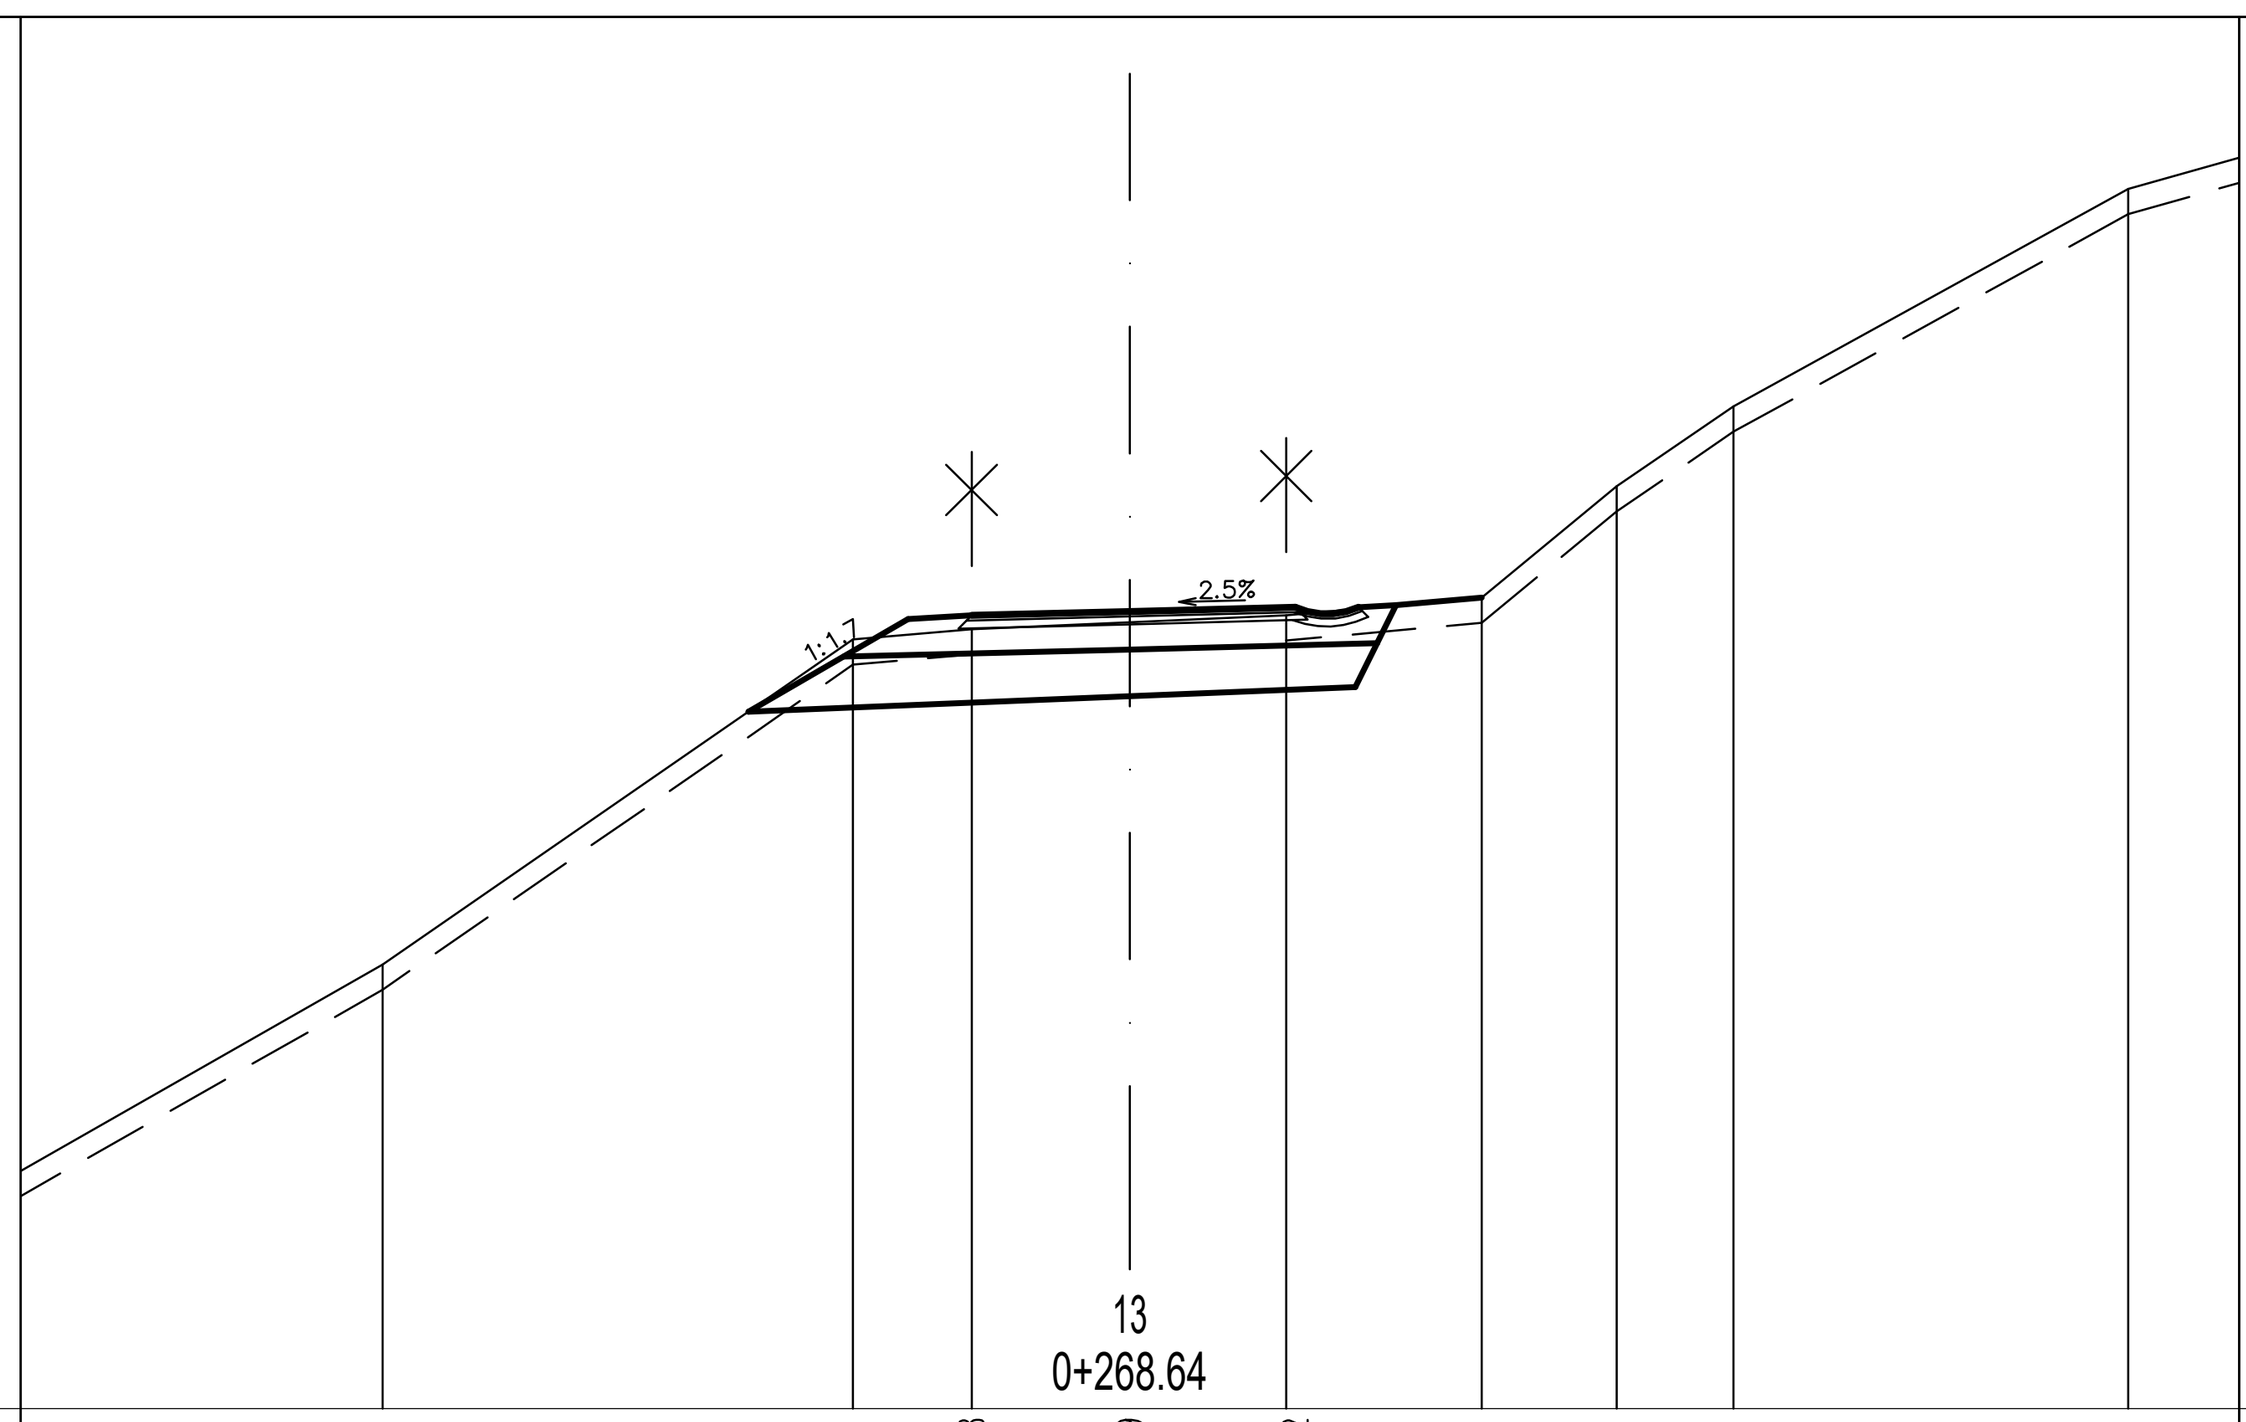

CESTIŠČE	303.268	303.299	303.332						
OD.OSI	1.250	0.000	1.306						
TEREN	300.510	303.080	303.160	303.215	303.270	303.410	304.290	304.920	306.640
OD.OSI	5.904	2.187	1.250	0.000	1.236	2.781	3.848	4.770	7.890

IZKOP = 0.801 m2
IH = 0.653 m2
NH = 0.378 m2
TAMPON = 0.860 m2
ASFALT = 2.501 m
GEOTEKSTIL = 3.455 m
POSTELJICA = 1.704 m2
PTT = 4.873 m
IZKOP_T = 0.399 m2
ZASIP = 0.089 m2


298.000

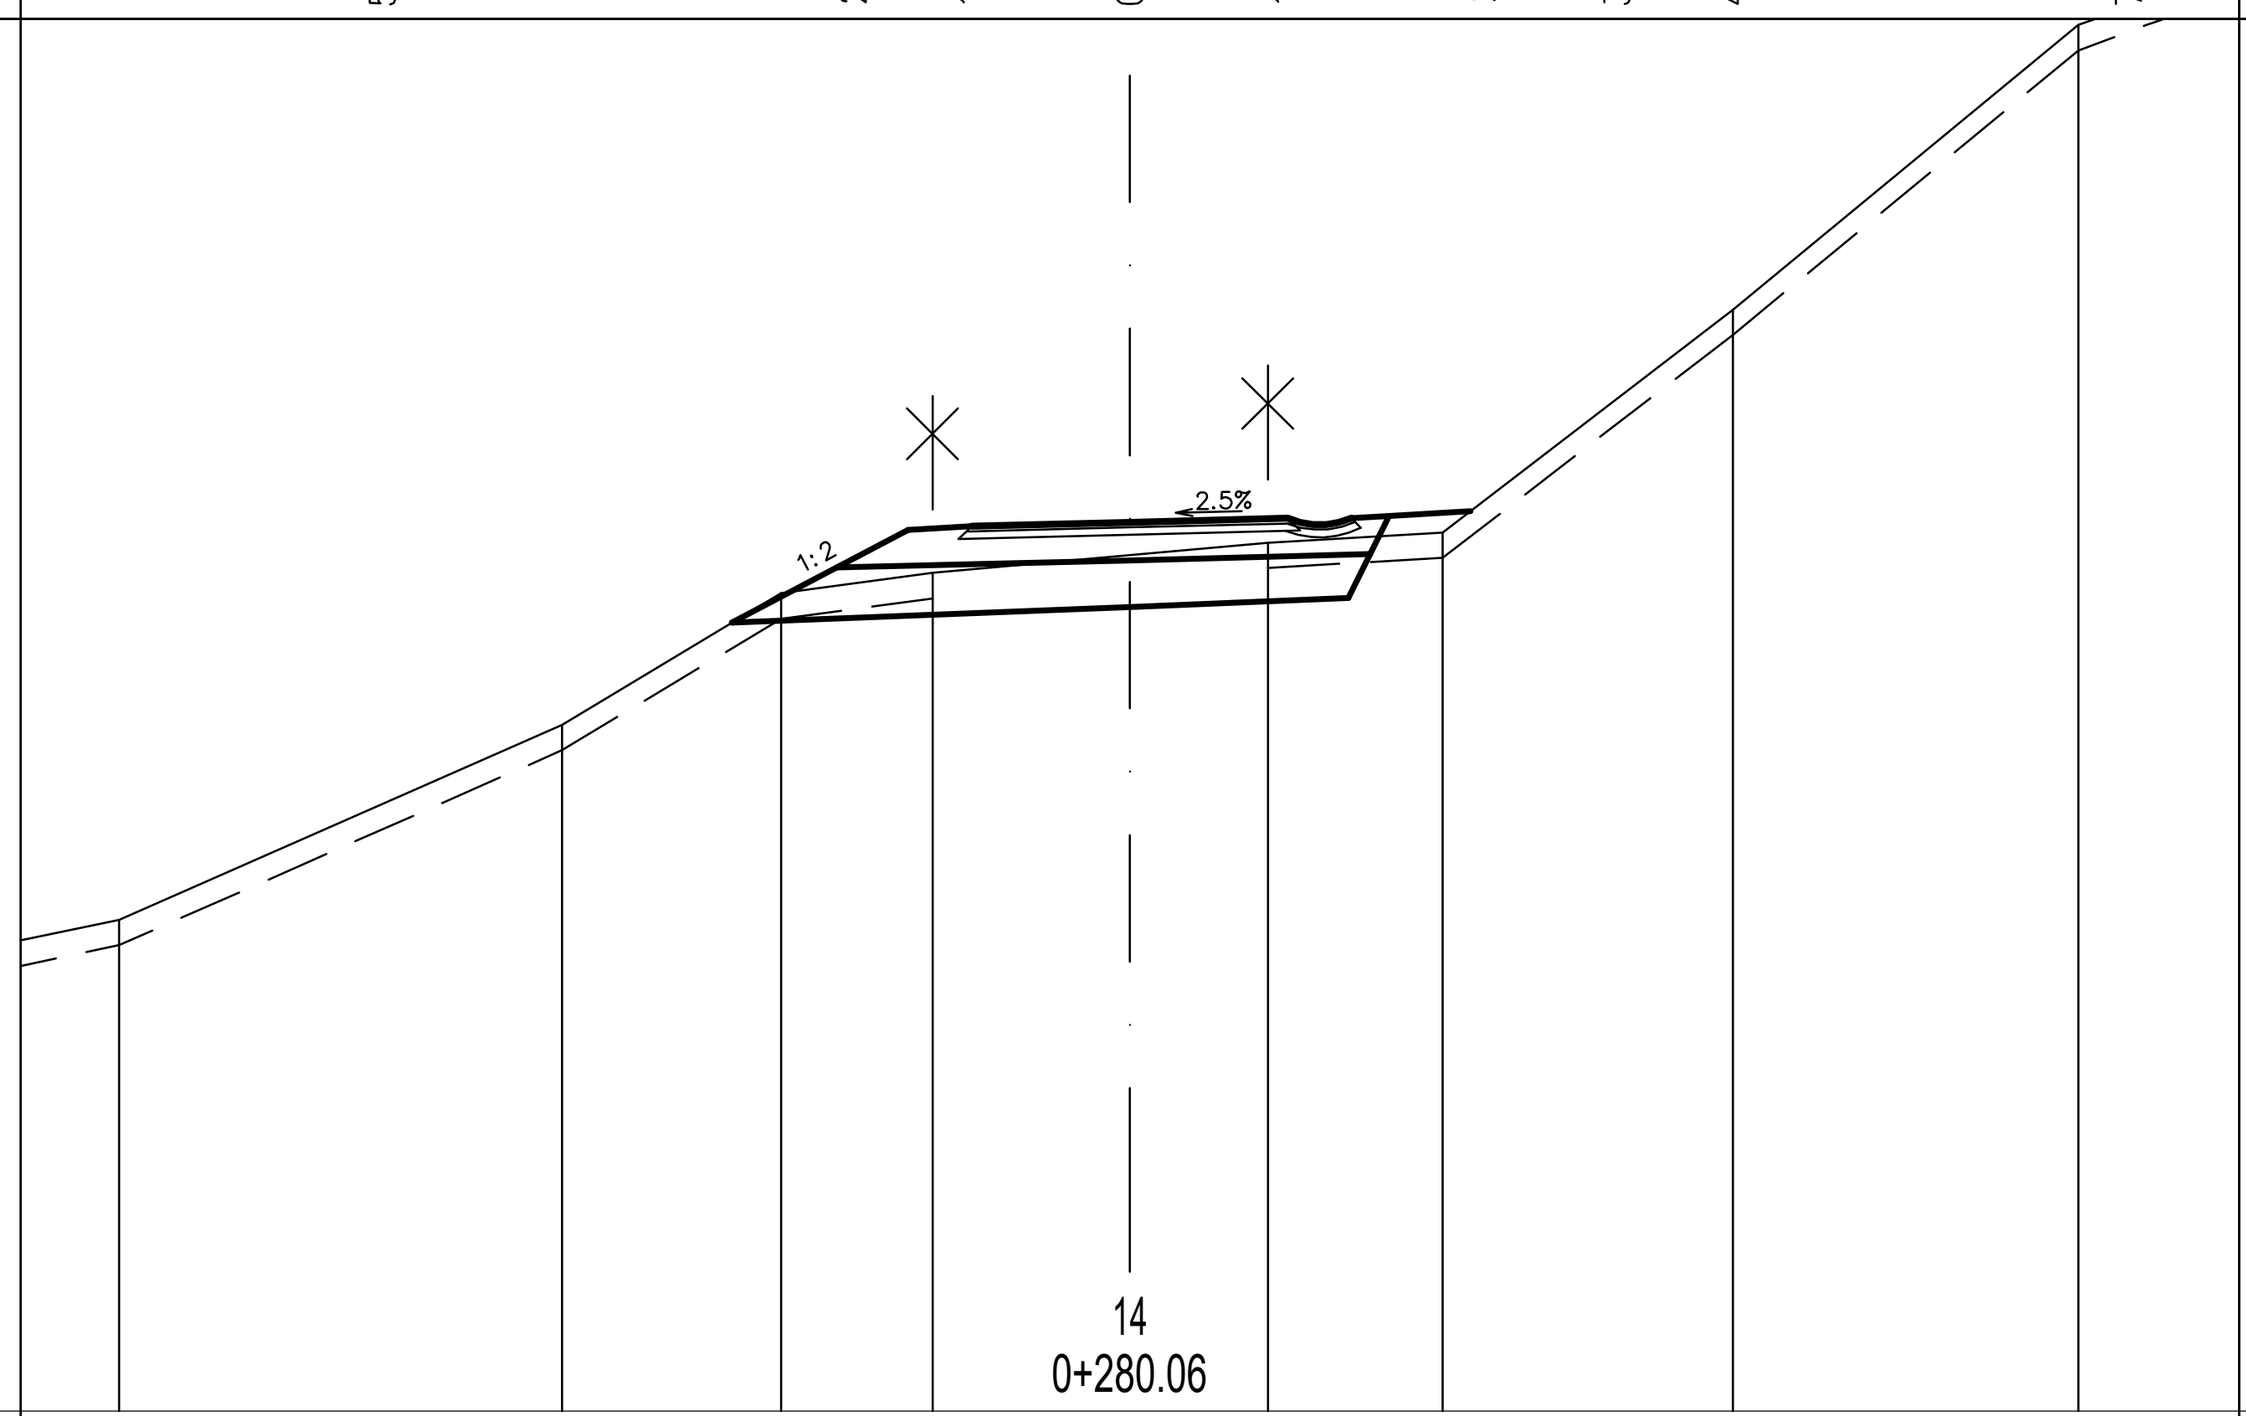

CESTIŠČE	304.990	305.021	305.052						
OD.OSI	1.250	0.000	1.250						
TEREN	301.880	303.420	304.460	304.620	304.761	304.860	304.940	306.700	308.950
OD.OSI	7.986	4.484	2.757	1.559	0.000	1.090	2.471	4.764	7.496

IZKOP = 1.636 m2
IH = 1.444 m2
NH = 0.762 m2
TAMPON = 0.843 m2
ASFALT = 2.501 m
GEOTEKSTIL = 3.514 m
POSTELJICA = 1.616 m2
PTT = 4.481 m
IZKOP_T = 0.490 m2
ZASIP = 0.257 m2


300.000

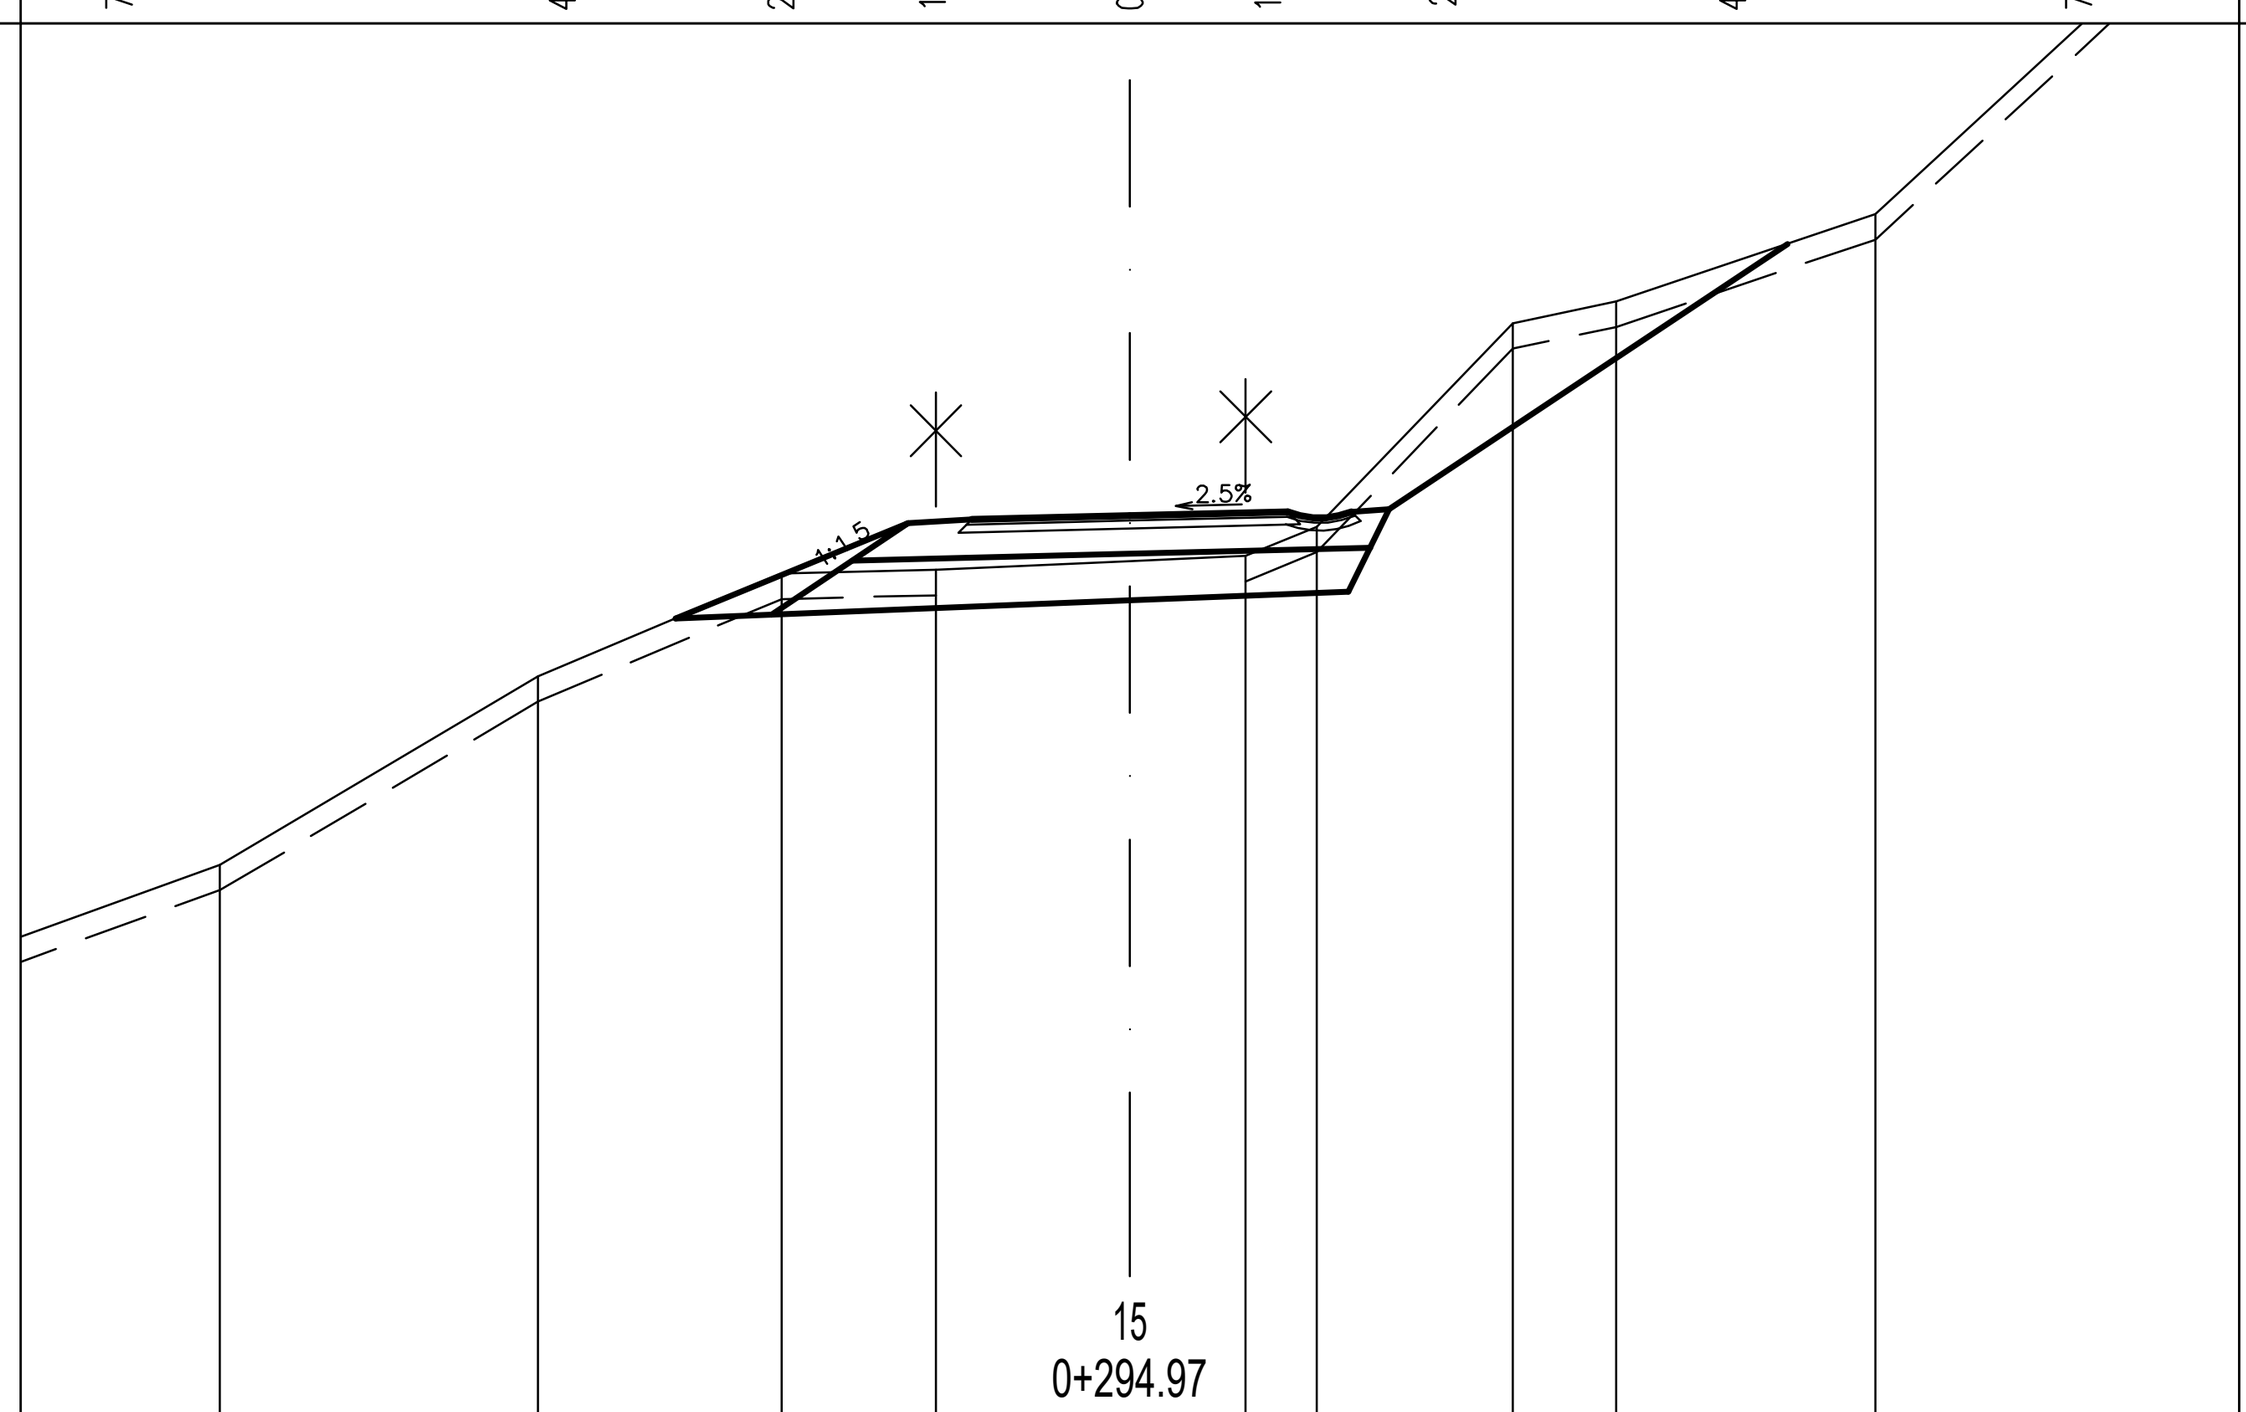

CESTIŠČE	307.078	307.109	307.140							
OD.OSI	1.250	0.000	1.250							
TEREN	304.350	305.840	306.650	306.680	306.749	306.790	307.020	308.630	308.800	309.490
OD.OSI	7.189	4.674	2.753	1.532	0.000	0.915	1.475	3.026	3.841	5.892

IZKOP = 0.774 m2
IH = 0.699 m2
NH = 0.222 m2
TAMPON = 0.843 m2
ASFALT = 2.501 m
GEOTEKSTIL = 3.389 m
POSTELJICA = 1.616 m2
PTT = 5.127 m
IZKOP_T = 0.516 m2
ZASIP = 0.192 m2


302.000

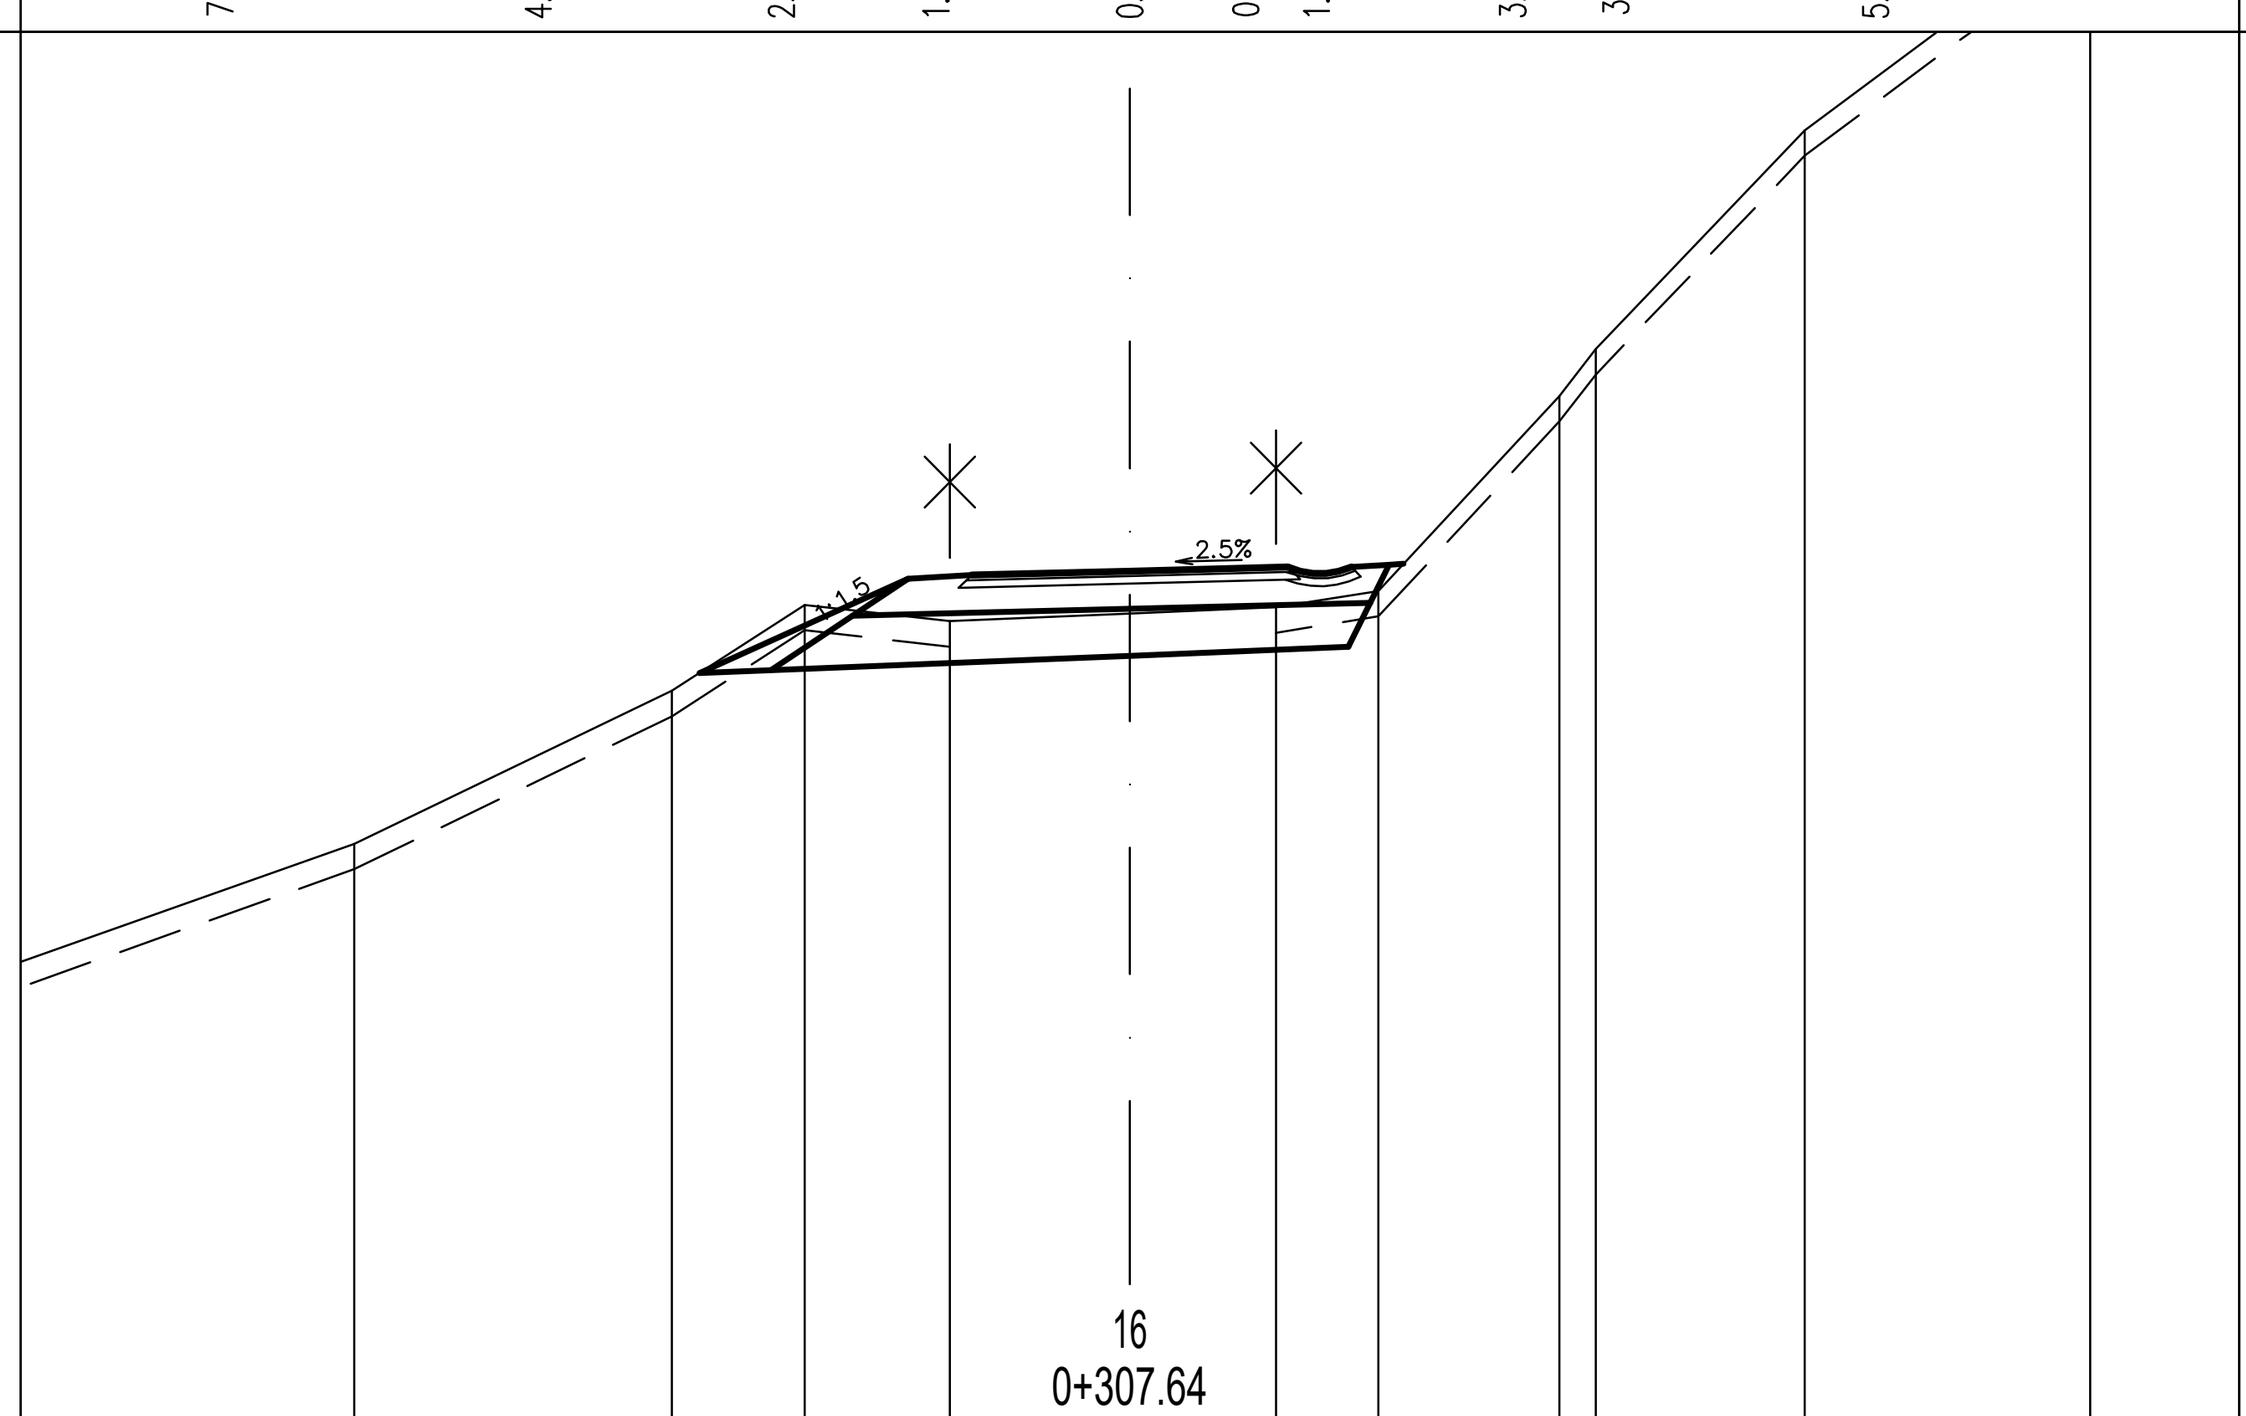

CESTIŠČE	308.706	308.737	308.768								
OD.OSI	1.250	0.000	1.250								
TEREN	306.580	307.790	308.470	308.340	308.401	308.450	308.580	310.120	310.490	312.220	313.900
OD.OSI	6.129	3.617	2.567	1.421	0.000	1.156	1.964	3.395	3.680	5.334	7.587

IZKOP = 0.684 m2
IH = 0.659 m2
NH = 0.194 m2
TAMPON = 0.833 m2
ASFALT = 2.501 m
GEOTEKSTIL = 2.724 m
POSTELJICA = 1.914 m2
PTT = 5.442 m
IZKOP_T = 0.517 m2
ZASIP = 0.310 m2


304.000

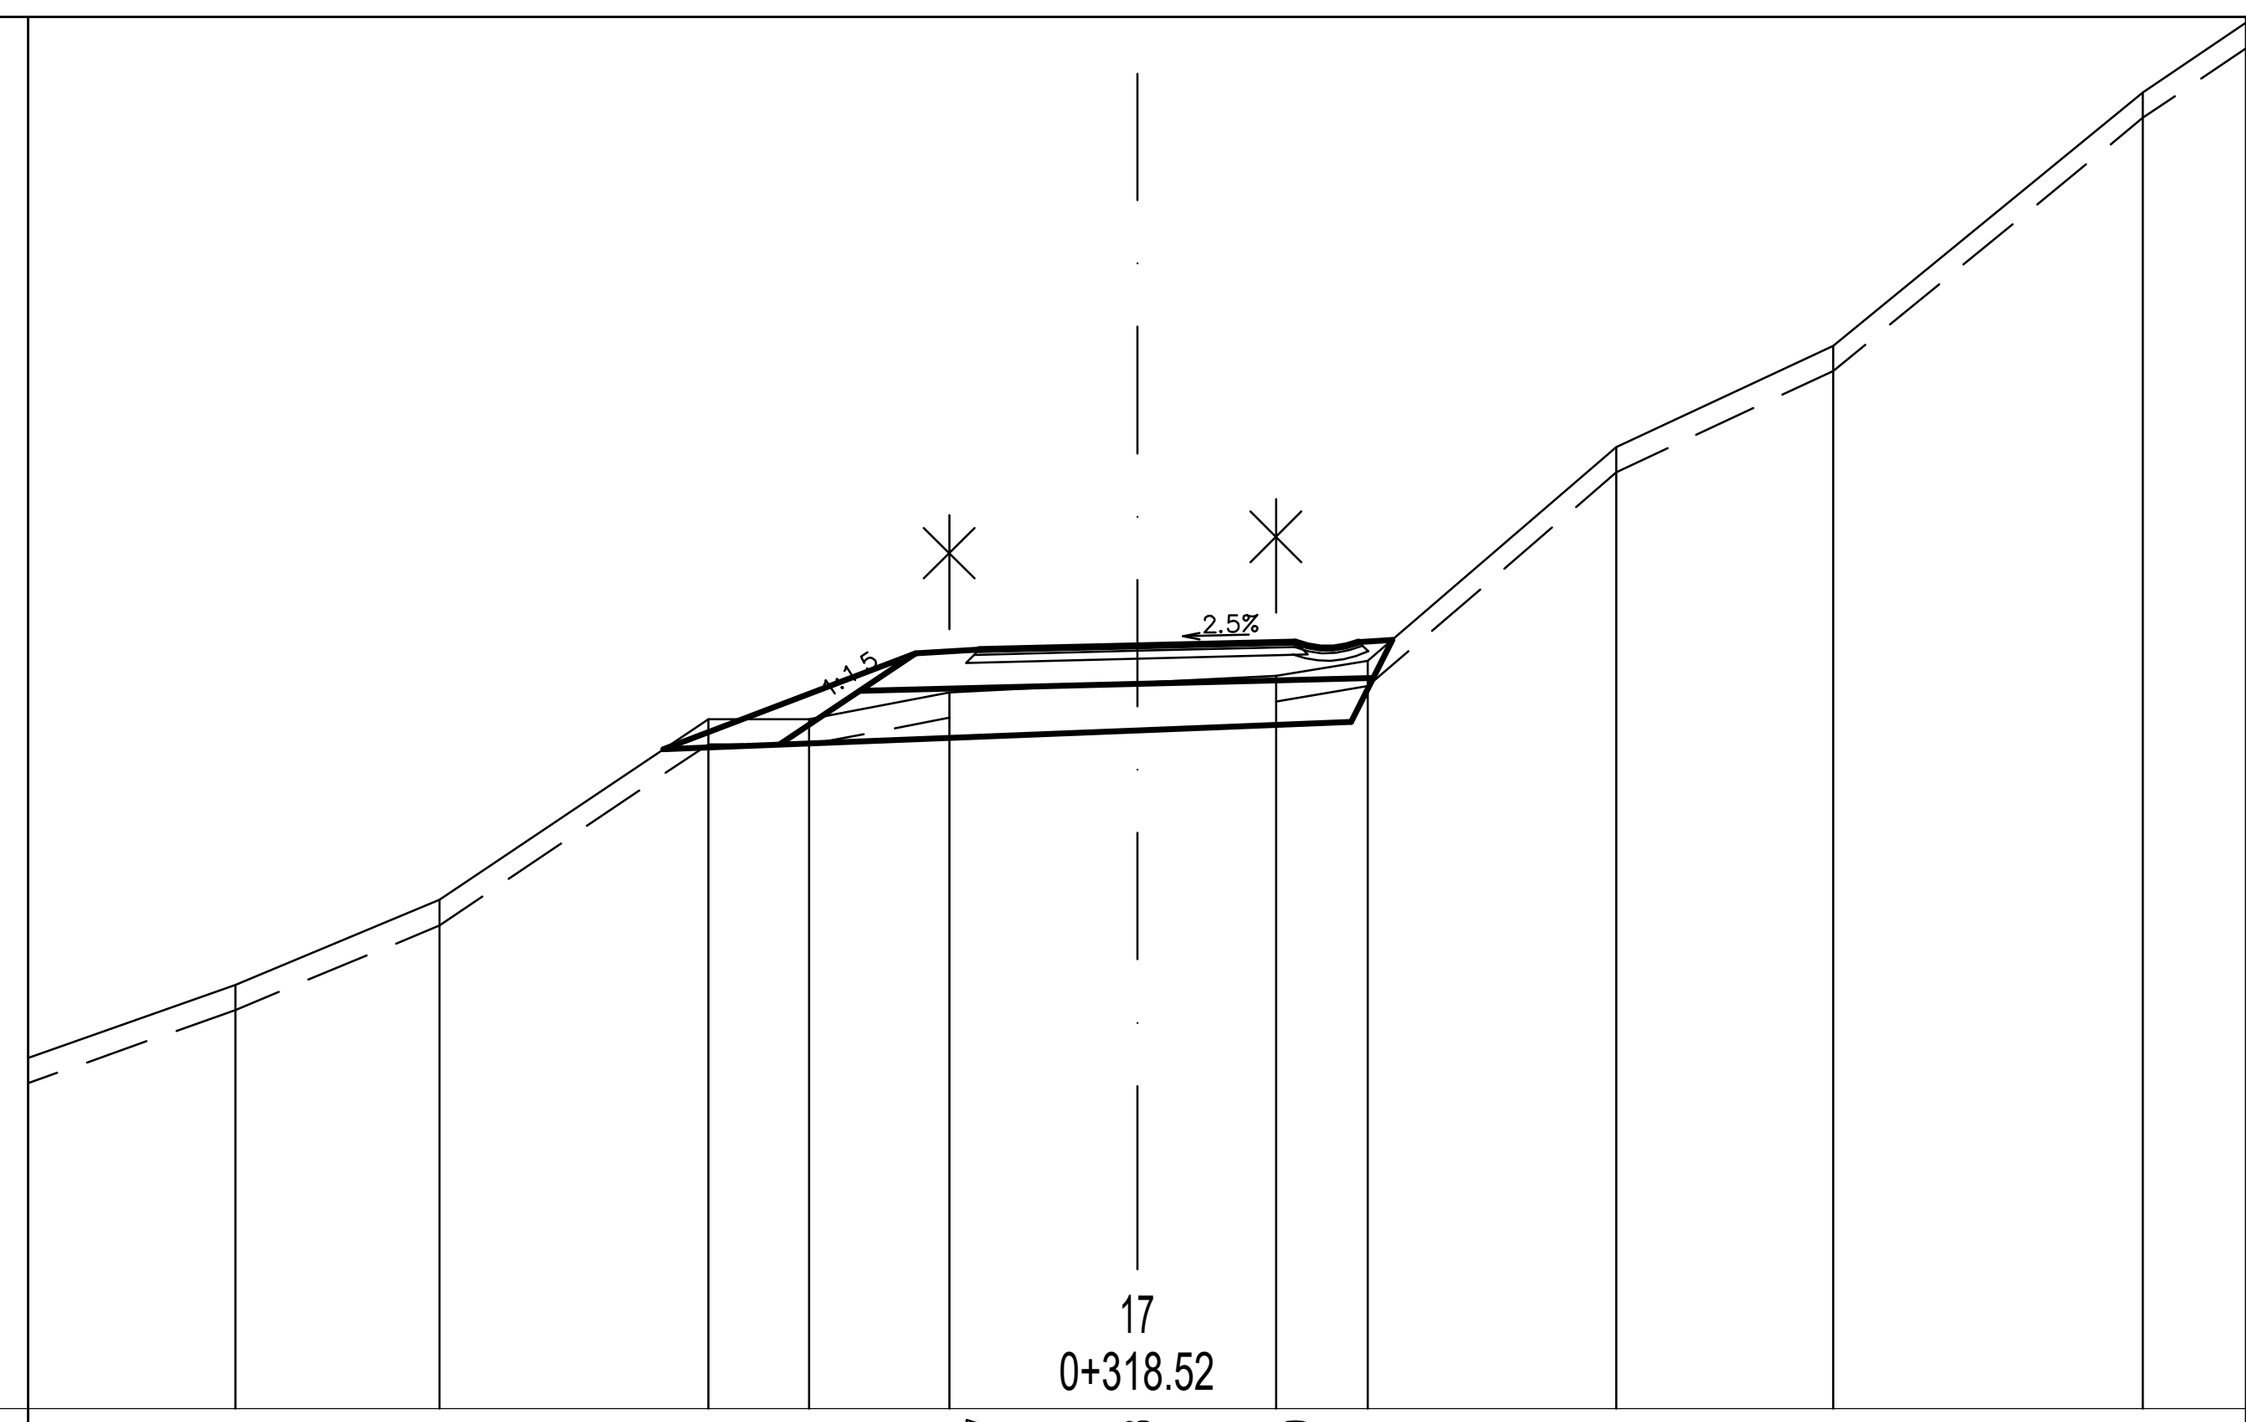

CESTIŠČE	309.997	310.028	310.060								
OD.OSI	1.250	0.000	1.250								
TEREN	307.350	308.020	309.450	309.450	309.660	309.735	309.790	309.910	311.600	312.400	314.400
OD.OSI	7.128	5.513	3.389	2.591	1.485	0.000	1.097	1.824	3.788	5.500	7.949

IZKOP = 0.580 m2
IH = 0.590 m2
NH = 0.315 m2
TAMPON = 0.833 m2
ASFALT = 2.501 m
GEOTEKSTIL = 2.634 m
POSTELJICA = 1.567 m2
PTT = 4.386 m
IZKOP_T = 0.529 m2
ZASIP = 0.172 m2


304.000

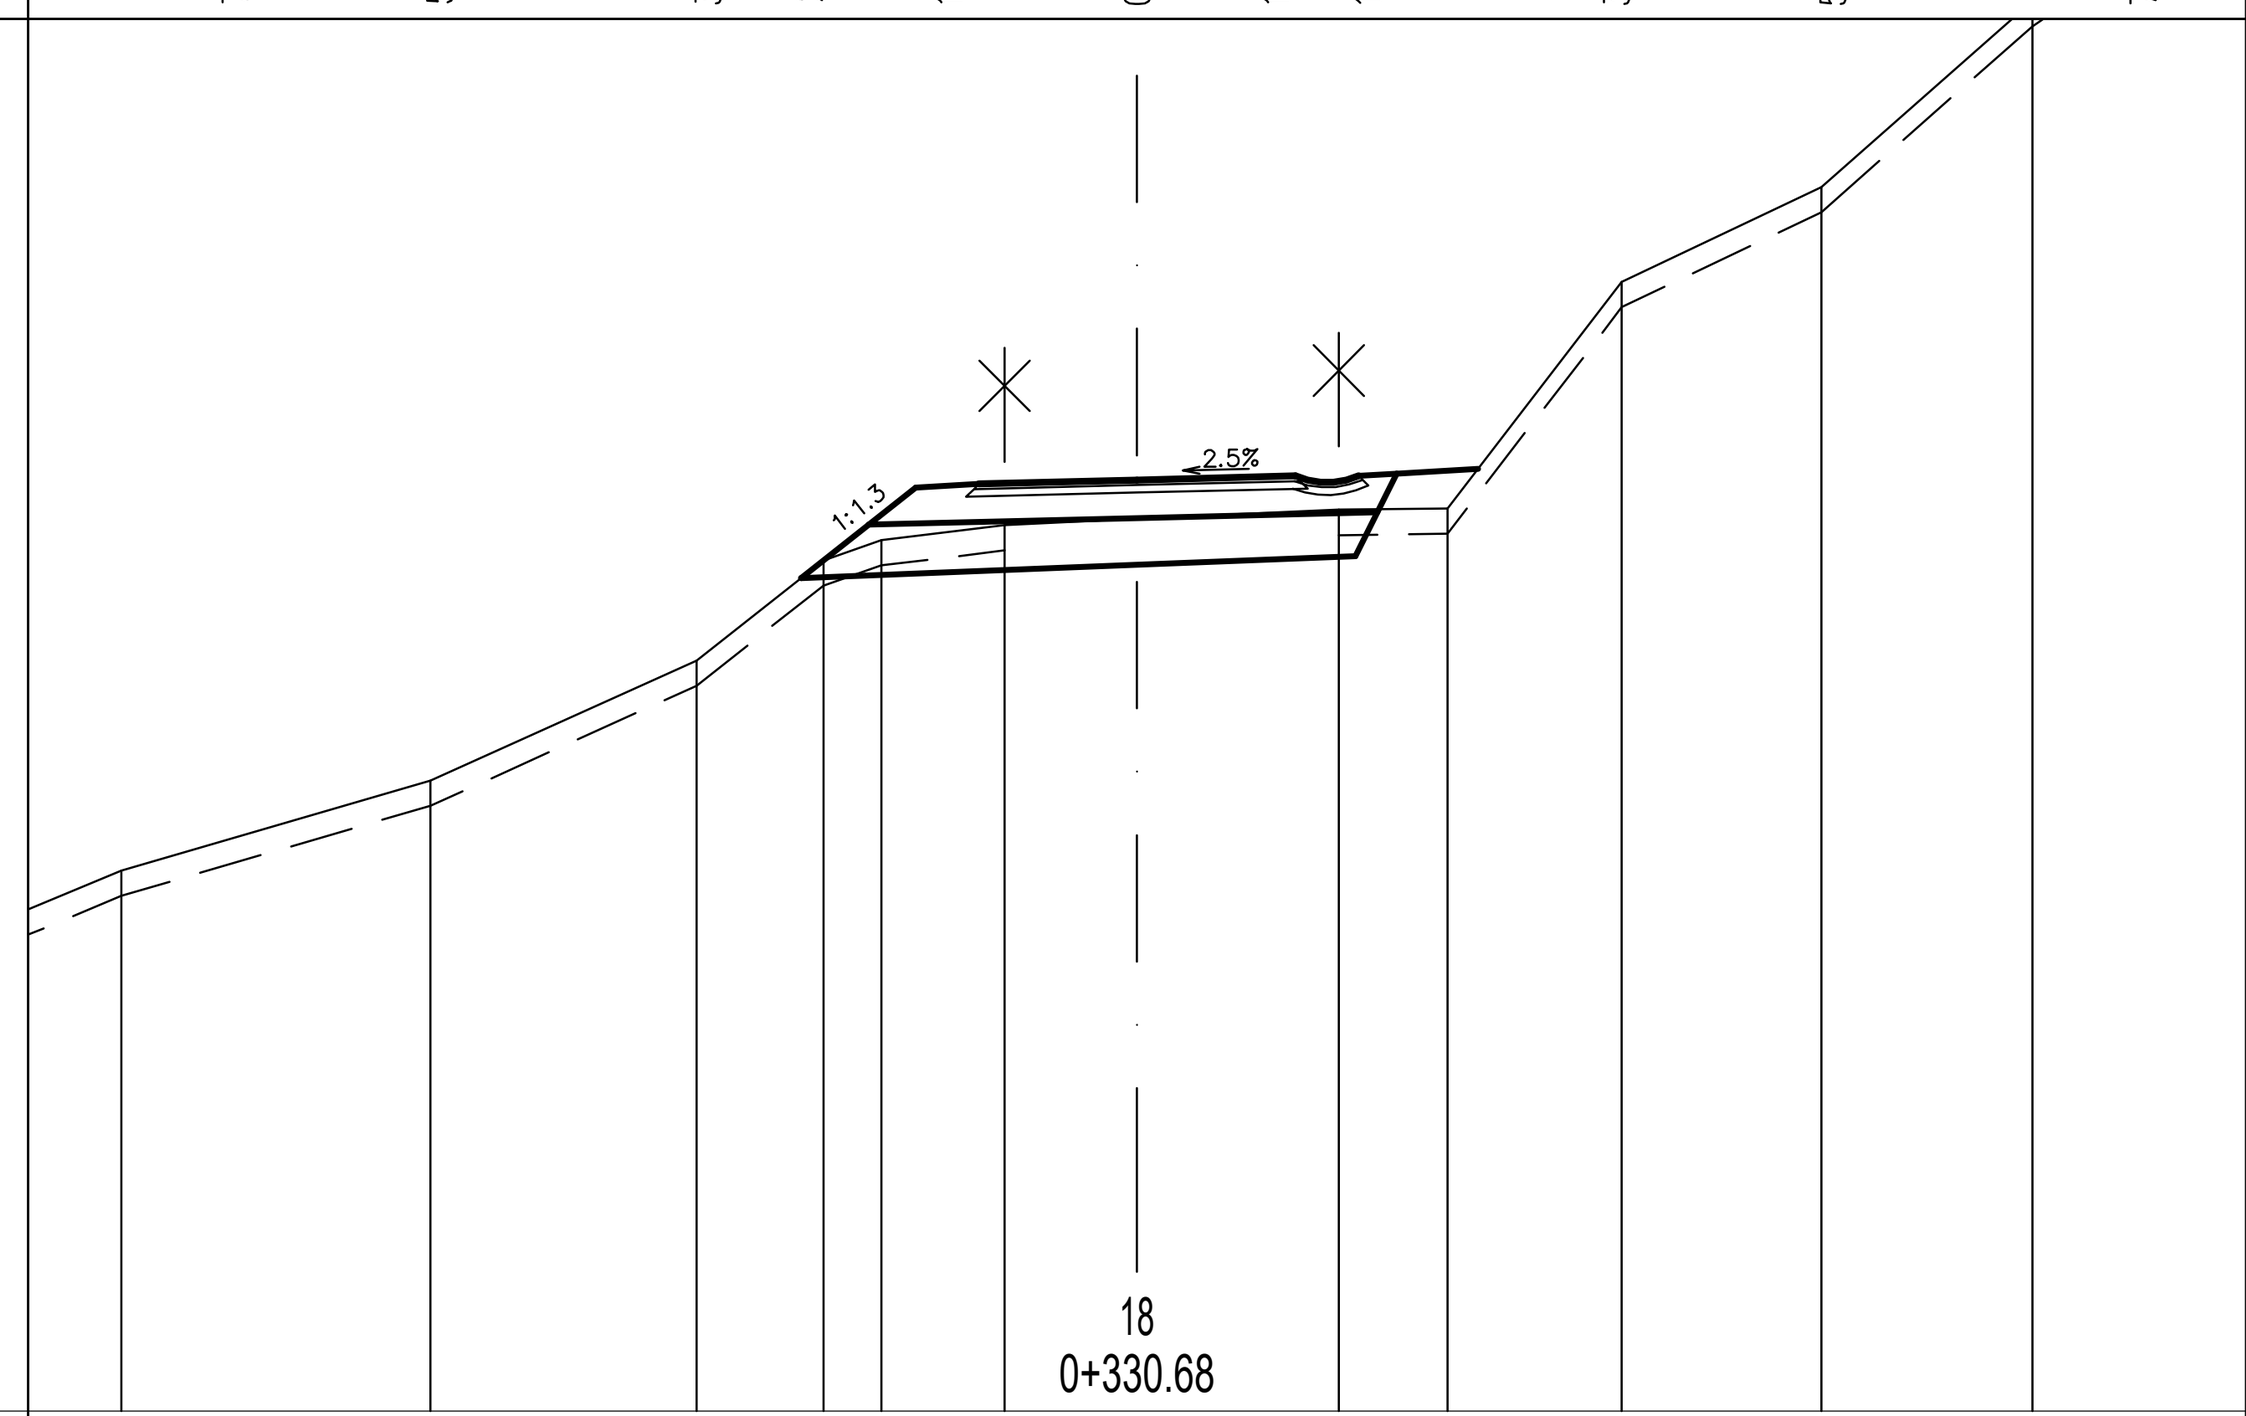

CESTIŠČE	311.324	311.355	311.386									
OD.OSI	1.250	0.000	1.250									
TEREN	308.270	308.980	309.930	310.720	310.880	311.000	311.048	311.120	311.130	312.920	313.670	315.140
OD.OSI	8.026	5.586	3.483	2.480	2.019	1.048	0.000	1.593	2.453	3.829	5.406	7.076

IZKOP = 0.478 m2
IH = 0.486 m2
NH = 0.219 m2
TAMPON = 0.828 m2
ASFALT = 2.501 m
GEOTEKSTIL = 2.512 m
POSTELJICA = 1.569 m2
PTT = 4.399 m
IZKOP_T = 0.498 m2


306.000

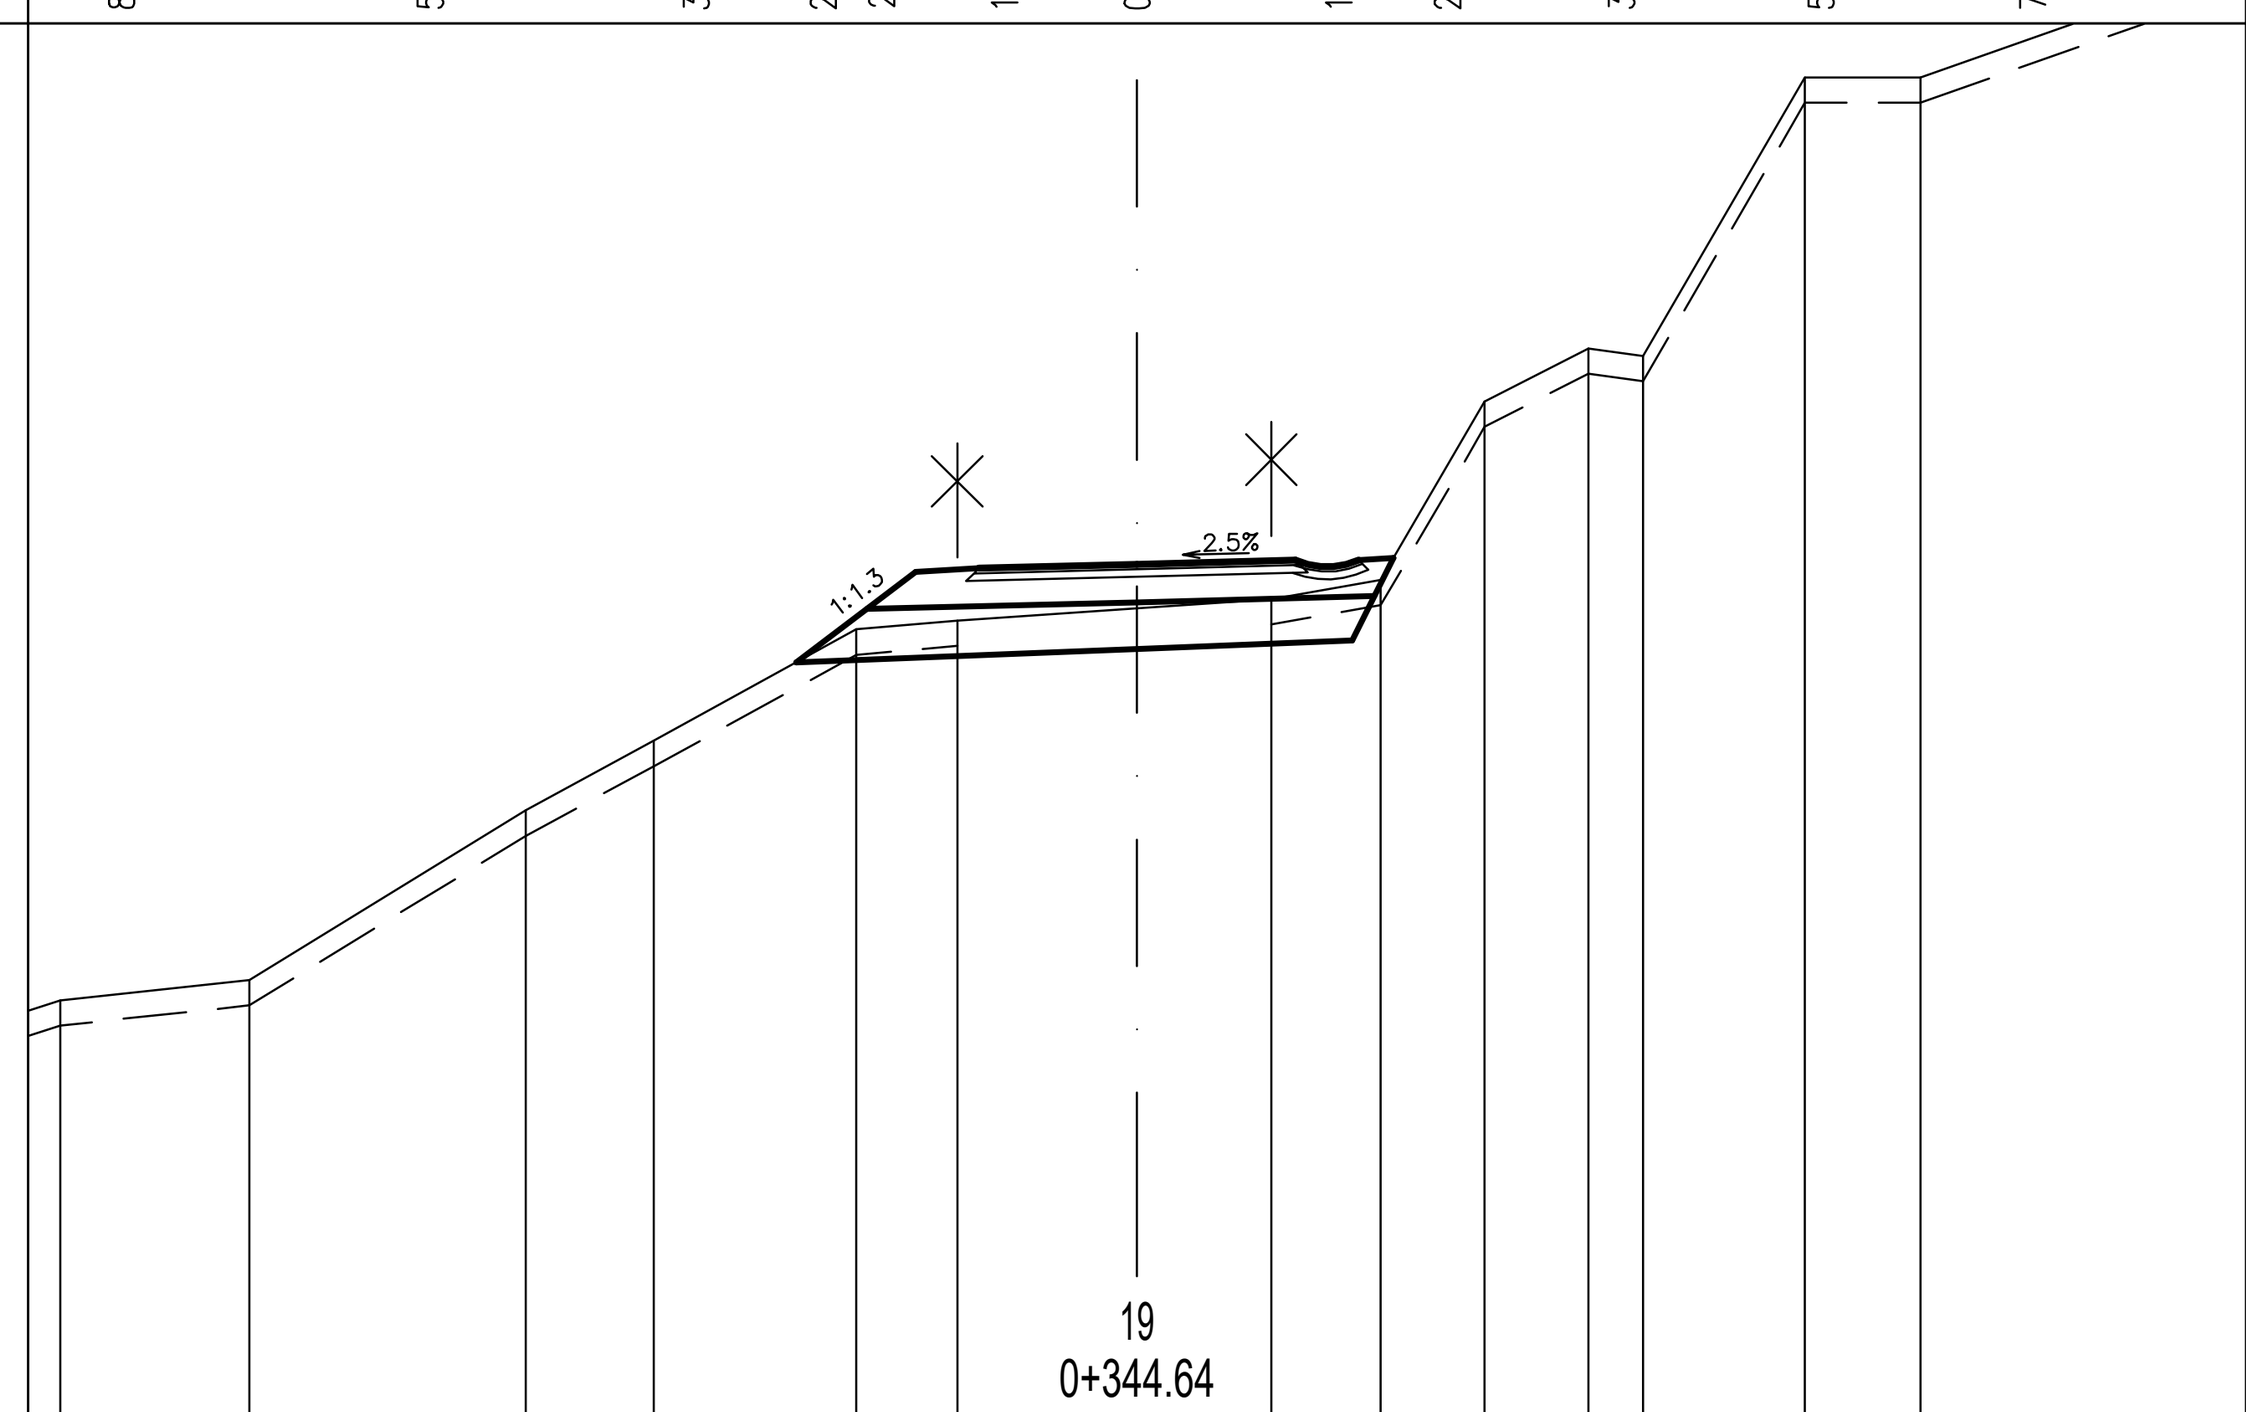

CESTIŠČE	312.694	312.725	312.756											
OD.OSI	1.250	0.000	1.250											
TEREN	309.280	309.440	310.780	311.330	312.210	312.280	312.377	312.450	312.600	314.010	314.430	314.370	316.570	316.570
OD.OSI	8.510	7.017	4.833	3.819	2.220	1.422	0.000	1.061	1.862	2.745	3.565	3.998	5.276	6.191

IZKOP = 2.066 m2
IH = 0.984 m2
NH = 0.422 m2
TAMPON = 0.843 m2
ASFALT = 2.501 m
GEOTEKSTIL = 3.367 m
POSTELJICA = 1.616 m2
PTT = 4.442 m
IZKOP_T = 0.357 m2
ZASIP = 0.212 m2


308.000

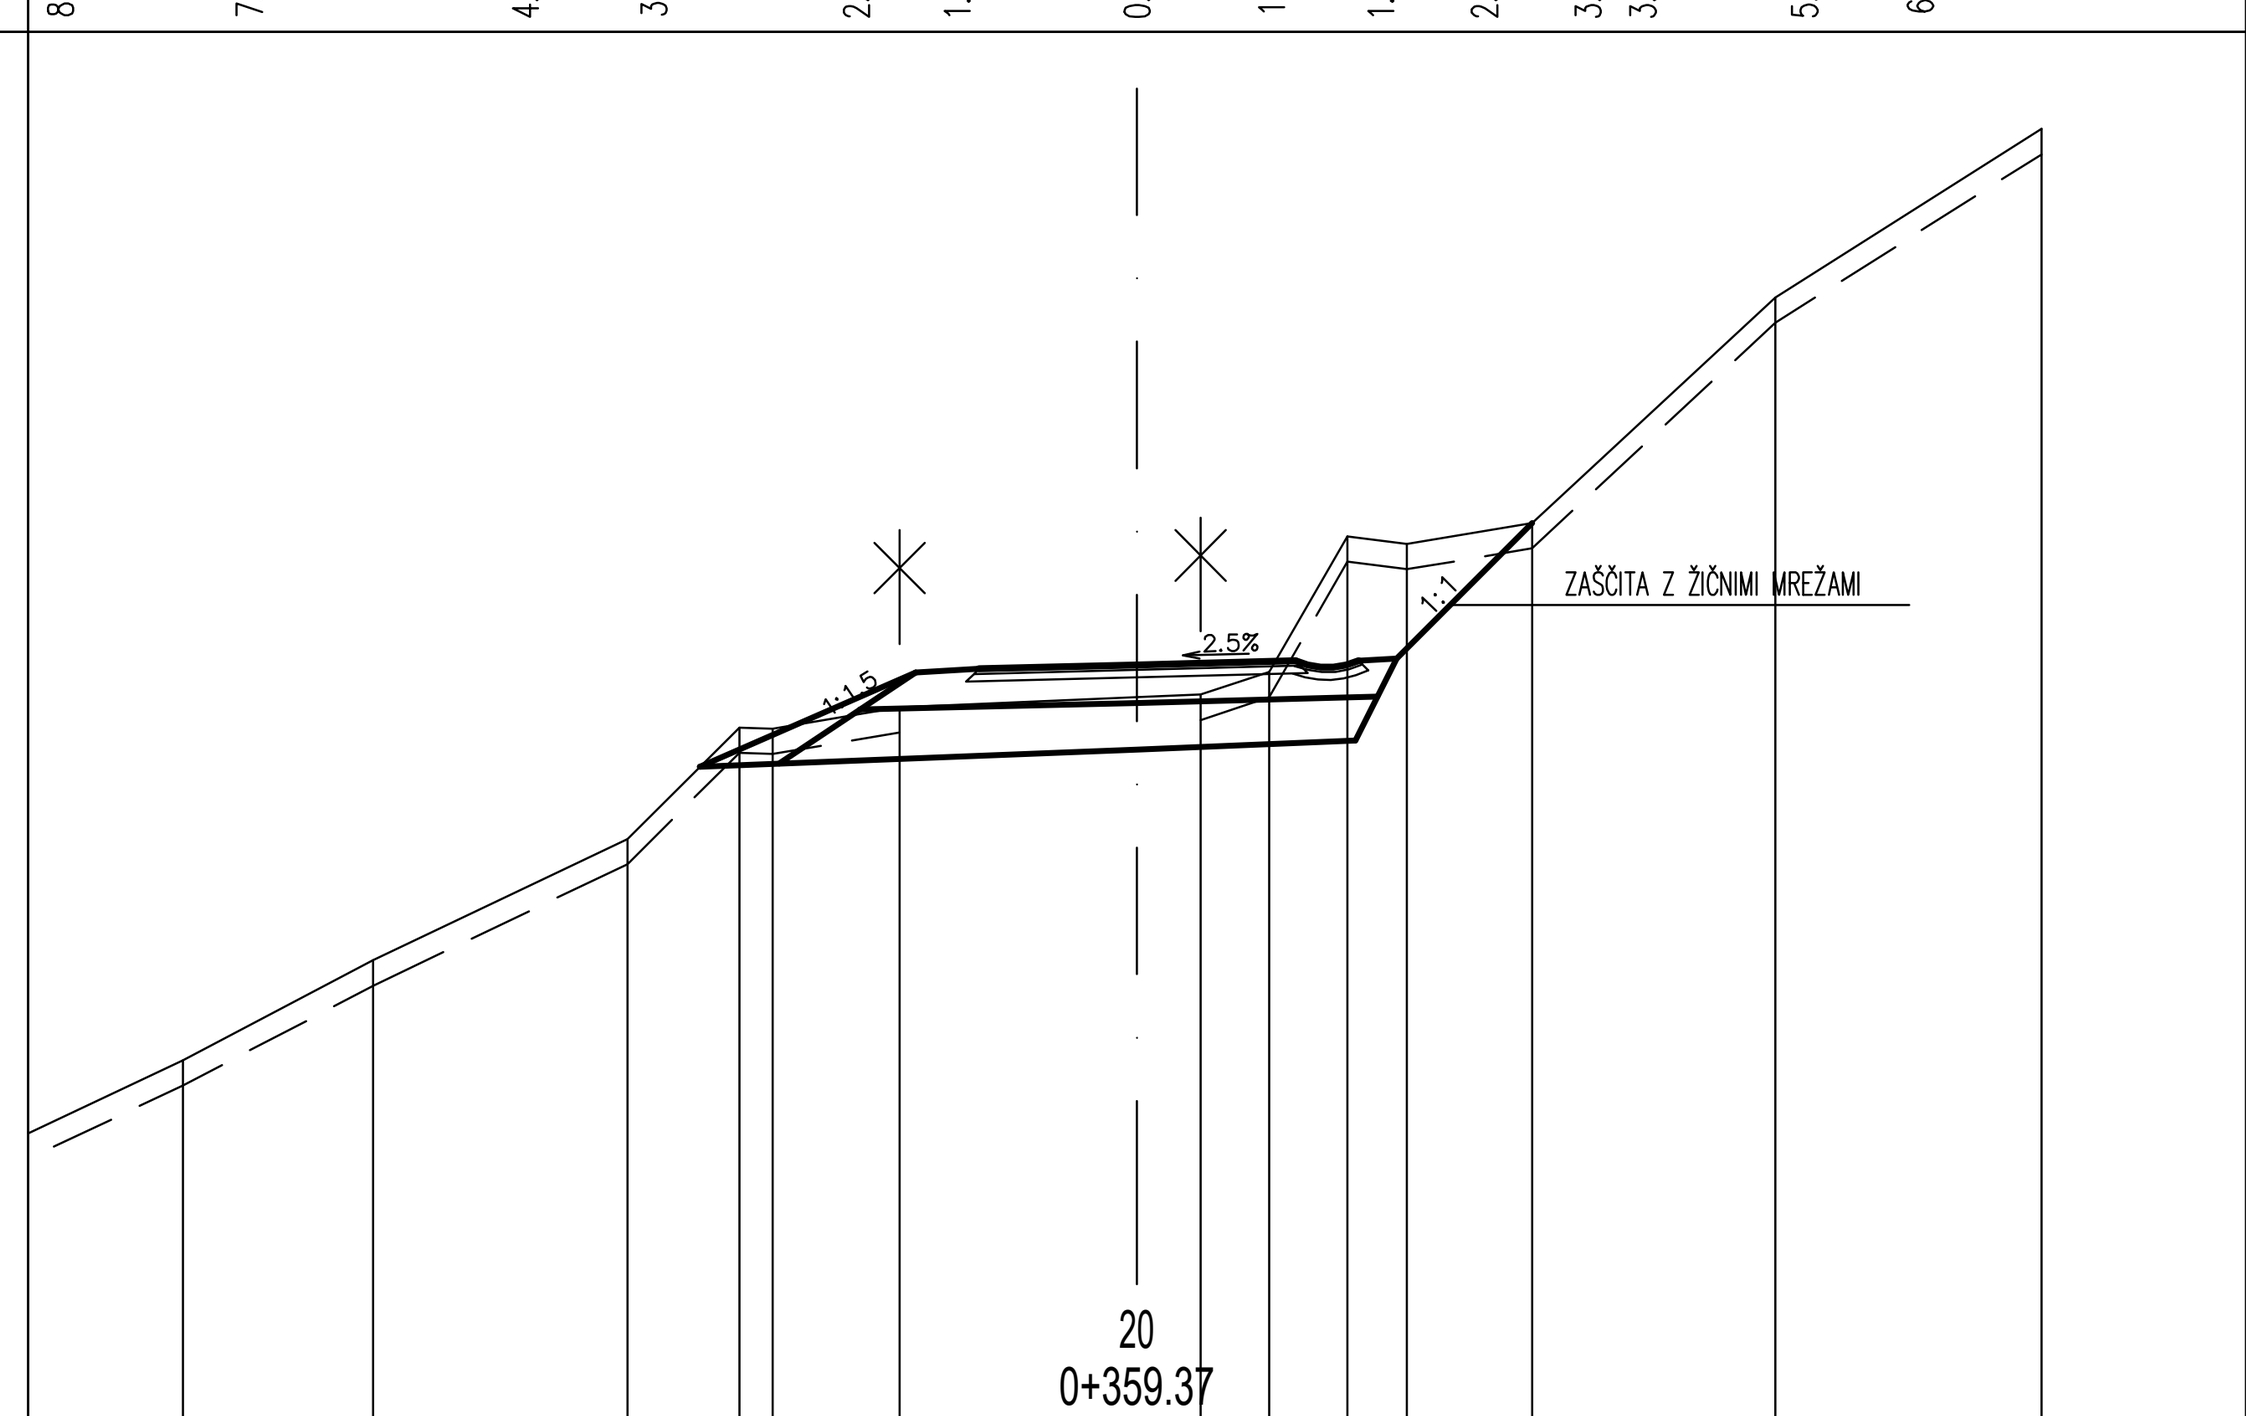

CESTIŠČE	313.965	313.996	314.027											
OD.OSI	1.250	0.000	1.250											
TEREN	310.870	311.660	312.620	313.500	313.490	313.660	313.739	313.760	313.940	315.010	314.950	315.020	316.900	318.230
OD.OSI	7.542	6.037	4.029	3.143	2.880	1.876	0.000	0.503	1.042	1.661	2.133	3.120	5.045	7.147

IZKOP = 1.796 m2
IH = 1.338 m2
NH = 0.710 m2
TAMPON = 0.843 m2
ASFALT = 2.501 m
GEOTEKSTIL = 3.215 m
POSTELJICA = 1.616 m2
PTT = 4.495 m
IZKOP_T = 0.342 m2
ZASIP = 0.276 m2


309.000

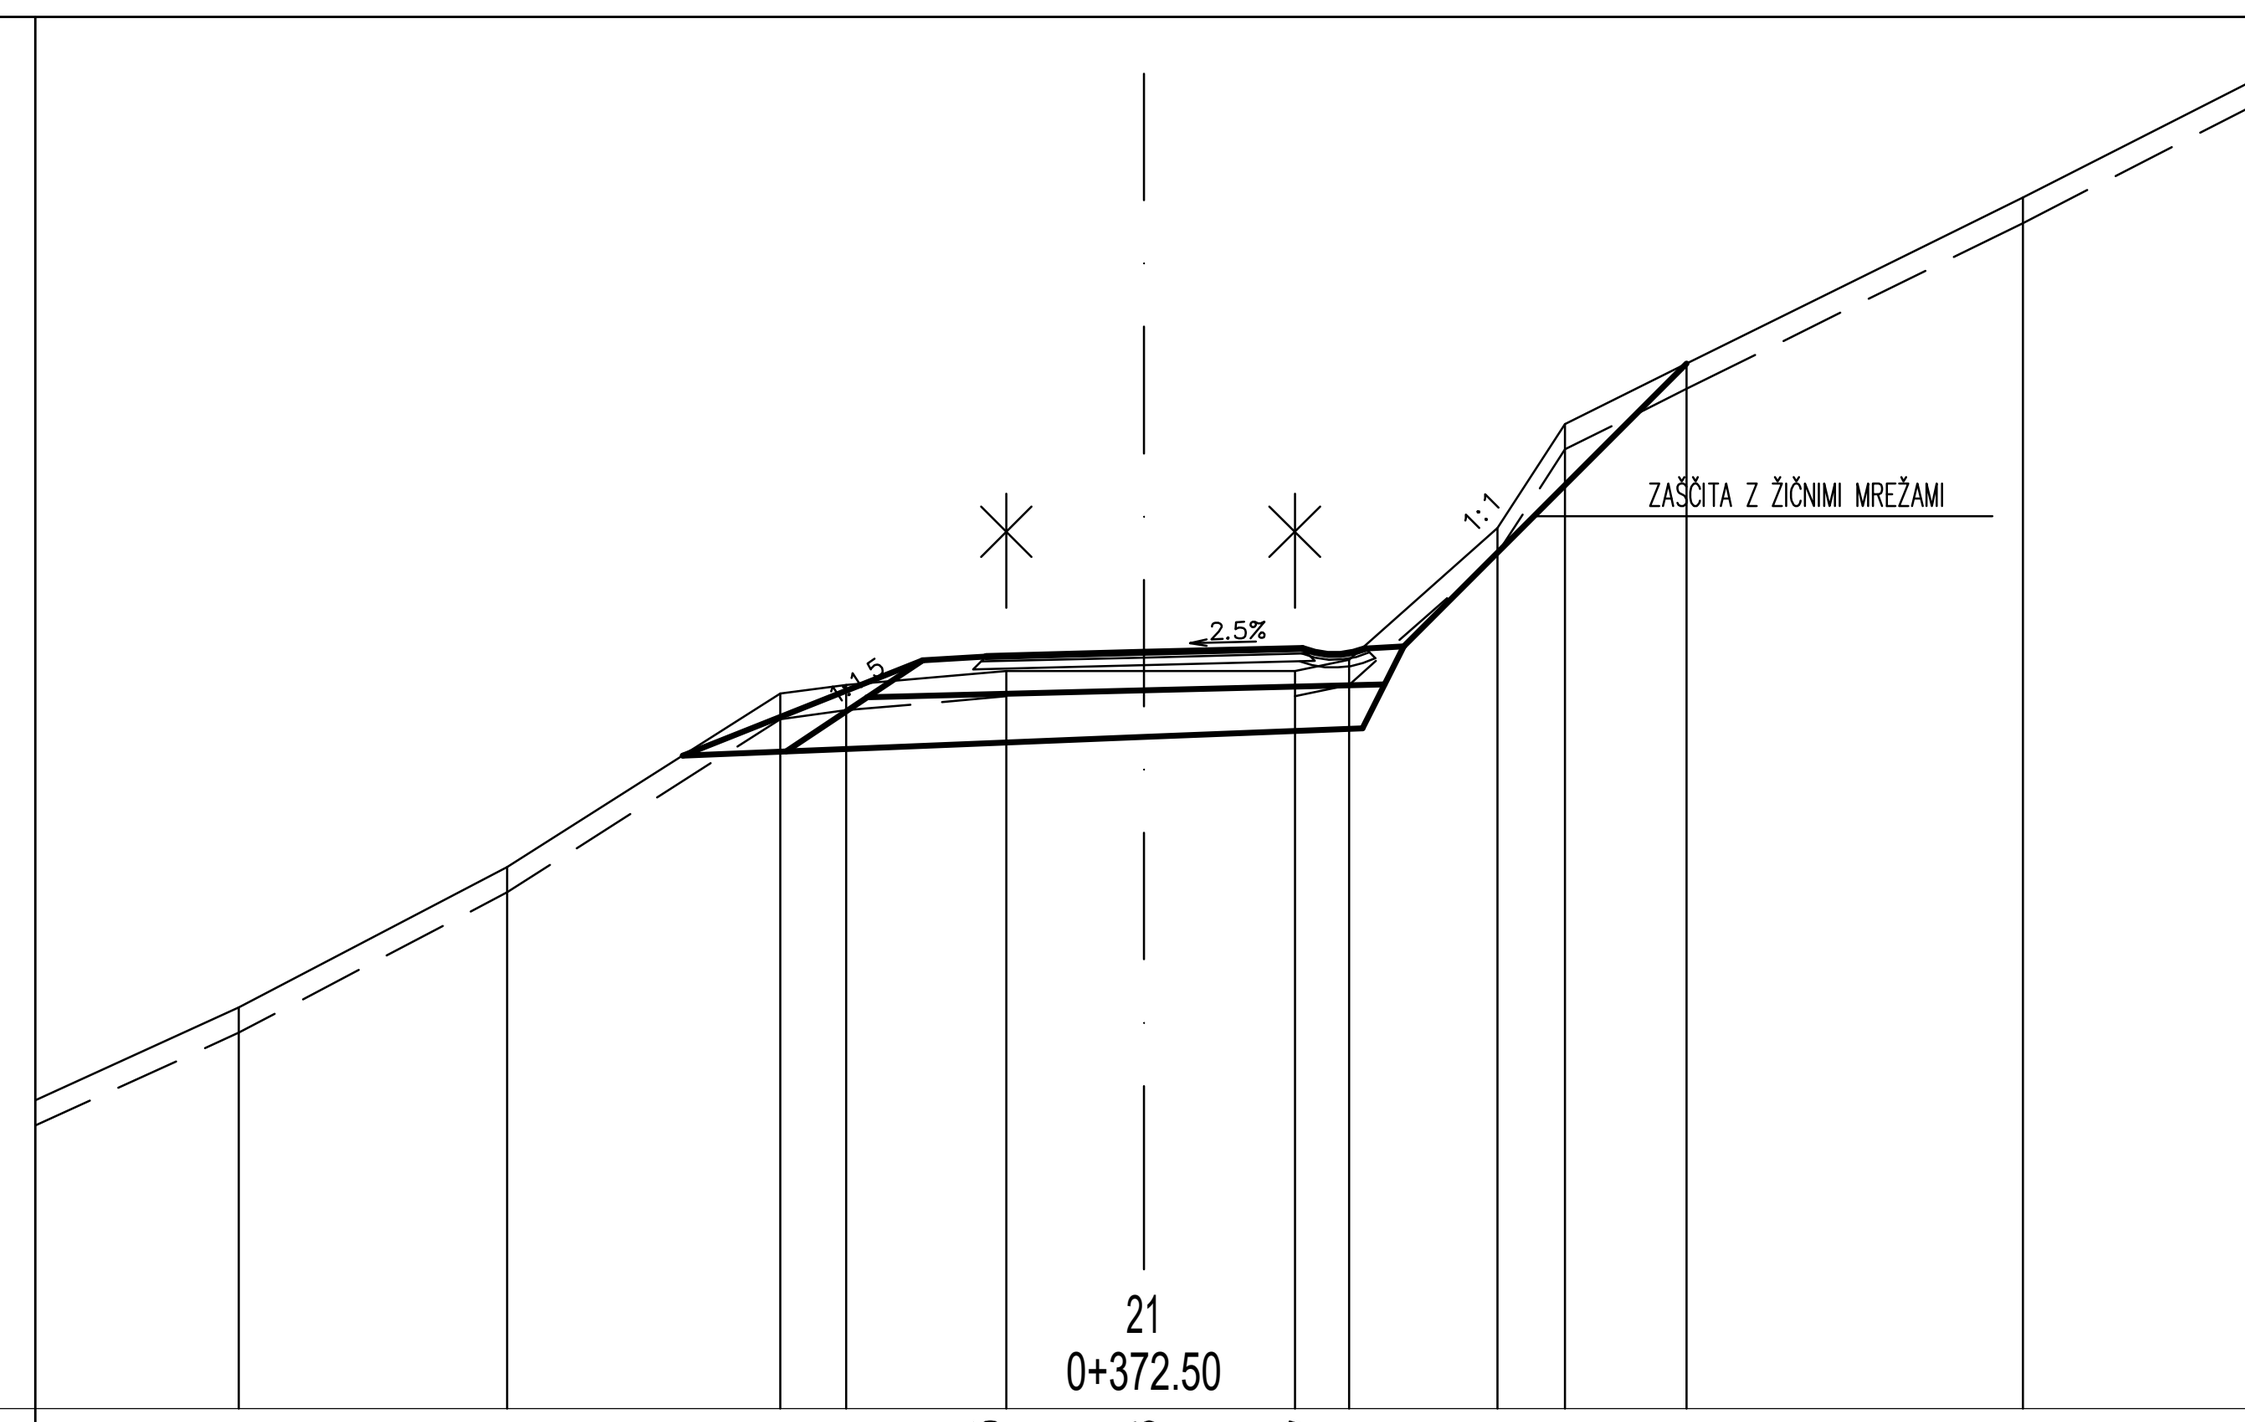

CESTIŠČE	314.945	314.976	315.007									
OD.OSI	1.250	0.000	1.250									
TEREN	312.170	313.280	314.650	314.720	314.830	314.830	314.830	314.920	315.960	316.780	317.260	318.570
OD.OSI	7.157	5.036	2.876	2.354	1.091	0.000	1.190	1.618	2.792	3.325	4.284	6.945

NASIP = 0.452 m2
IZKOP = 1.126 m2
IH = 0.589 m2
NH = 0.037 m2
TAMPON = 0.750 m2
ASFALT = 2.501 m
GEOTEKSTIL = 3.262 m
POSTELJICA = 1.264 m2
PTT = 4.142 m
IZKOP_T = 0.375 m2


308.000

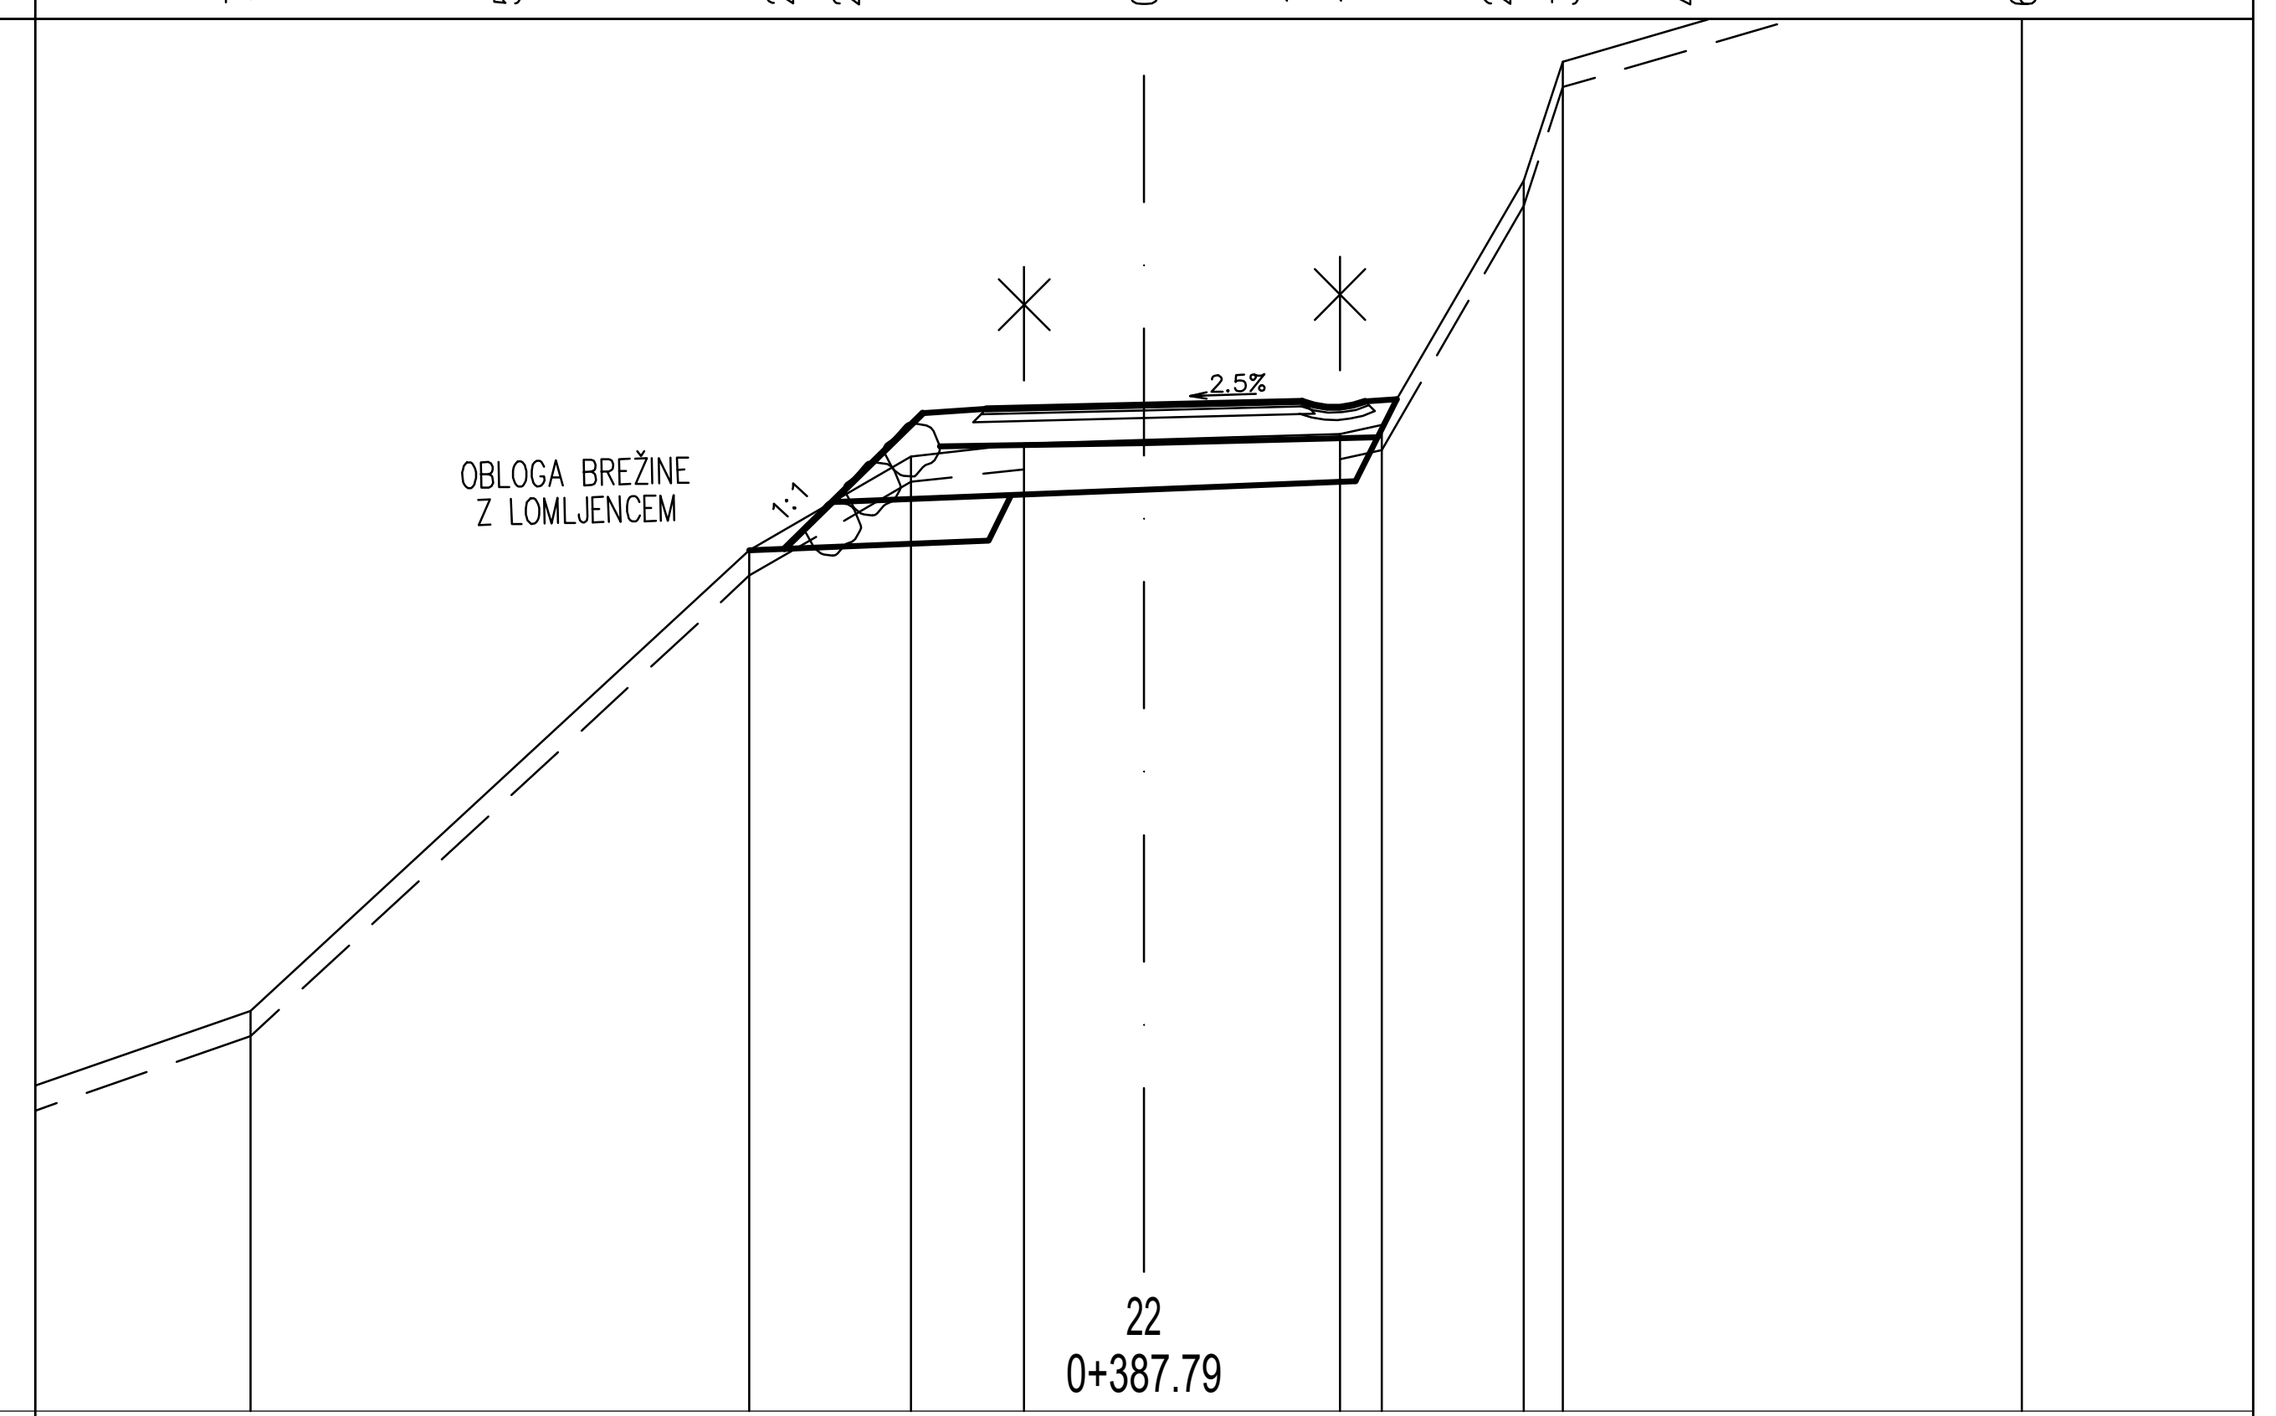

CESTIŠČE	315.915	315.946	315.978							
OD.OSI	1.250	0.000	1.250							
TEREN	311.160	314.800	315.540	315.640	315.670	315.720	315.790	317.720	318.660	319.720
OD.OSI	7.063	3.120	1.845	0.949	0.000	1.547	1.878	2.997	3.308	6.934

IZKOP = 0.525 m2
IH = 0.651 m2
NH = 0.329 m2
TAMPON = 0.845 m2
ASFALT = 2.548 m
GEOTEKSTIL = 3.311 m
POSTELJICA = 1.600 m2
PTT = 4.485 m
IZKOP_T = 0.366 m2
ZASIP = 0.183 m2


310.000

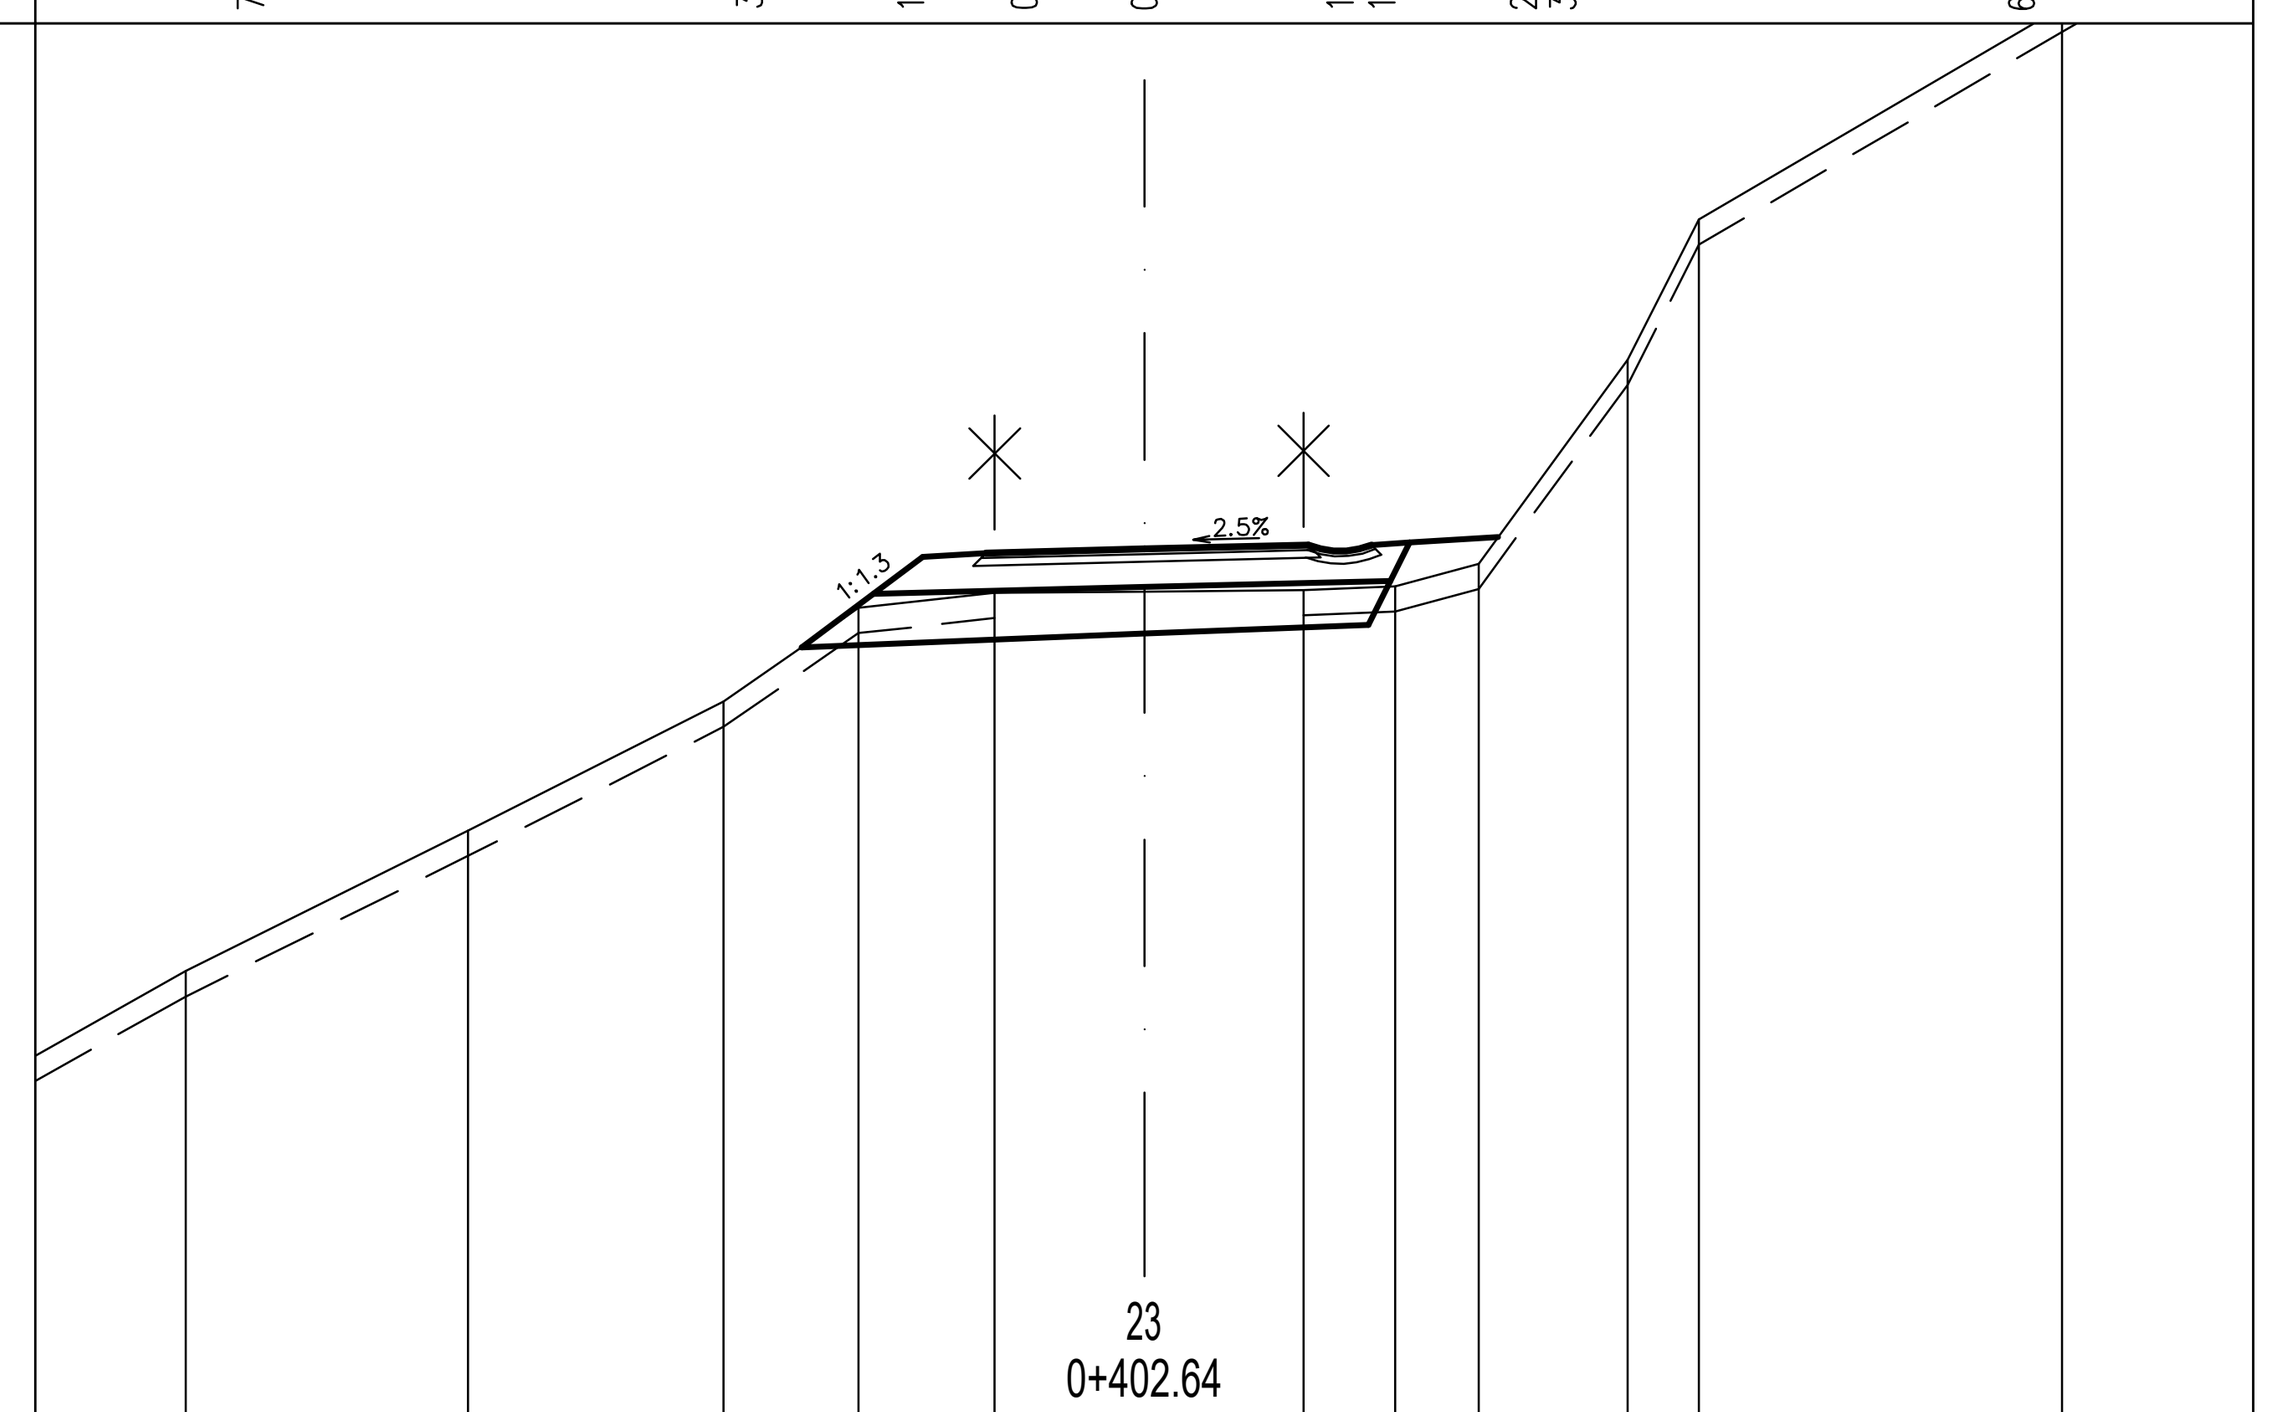

CESTIŠČE	316.814	316.845	316.878									
OD.OSI	1.250	0.000	1.297									
TEREN	313.510	314.620	315.640	316.380	316.500	316.510	316.520	316.550	316.730	318.340	319.450	321.130
OD.OSI	7.575	5.344	3.323	2.259	1.181	0.000	1.259	1.983	2.643	3.819	4.384	7.253

IZKOP = 0.764 m2
IH = 0.502 m2
NH = 0.226 m2
TAMPON = 0.853 m2
ASFALT = 2.503 m
GEOTEKSTIL = 3.545 m
POSTELJICA = 1.502 m2
PTT = 4.464 m
IZKOP_T = 0.364 m2

312.000

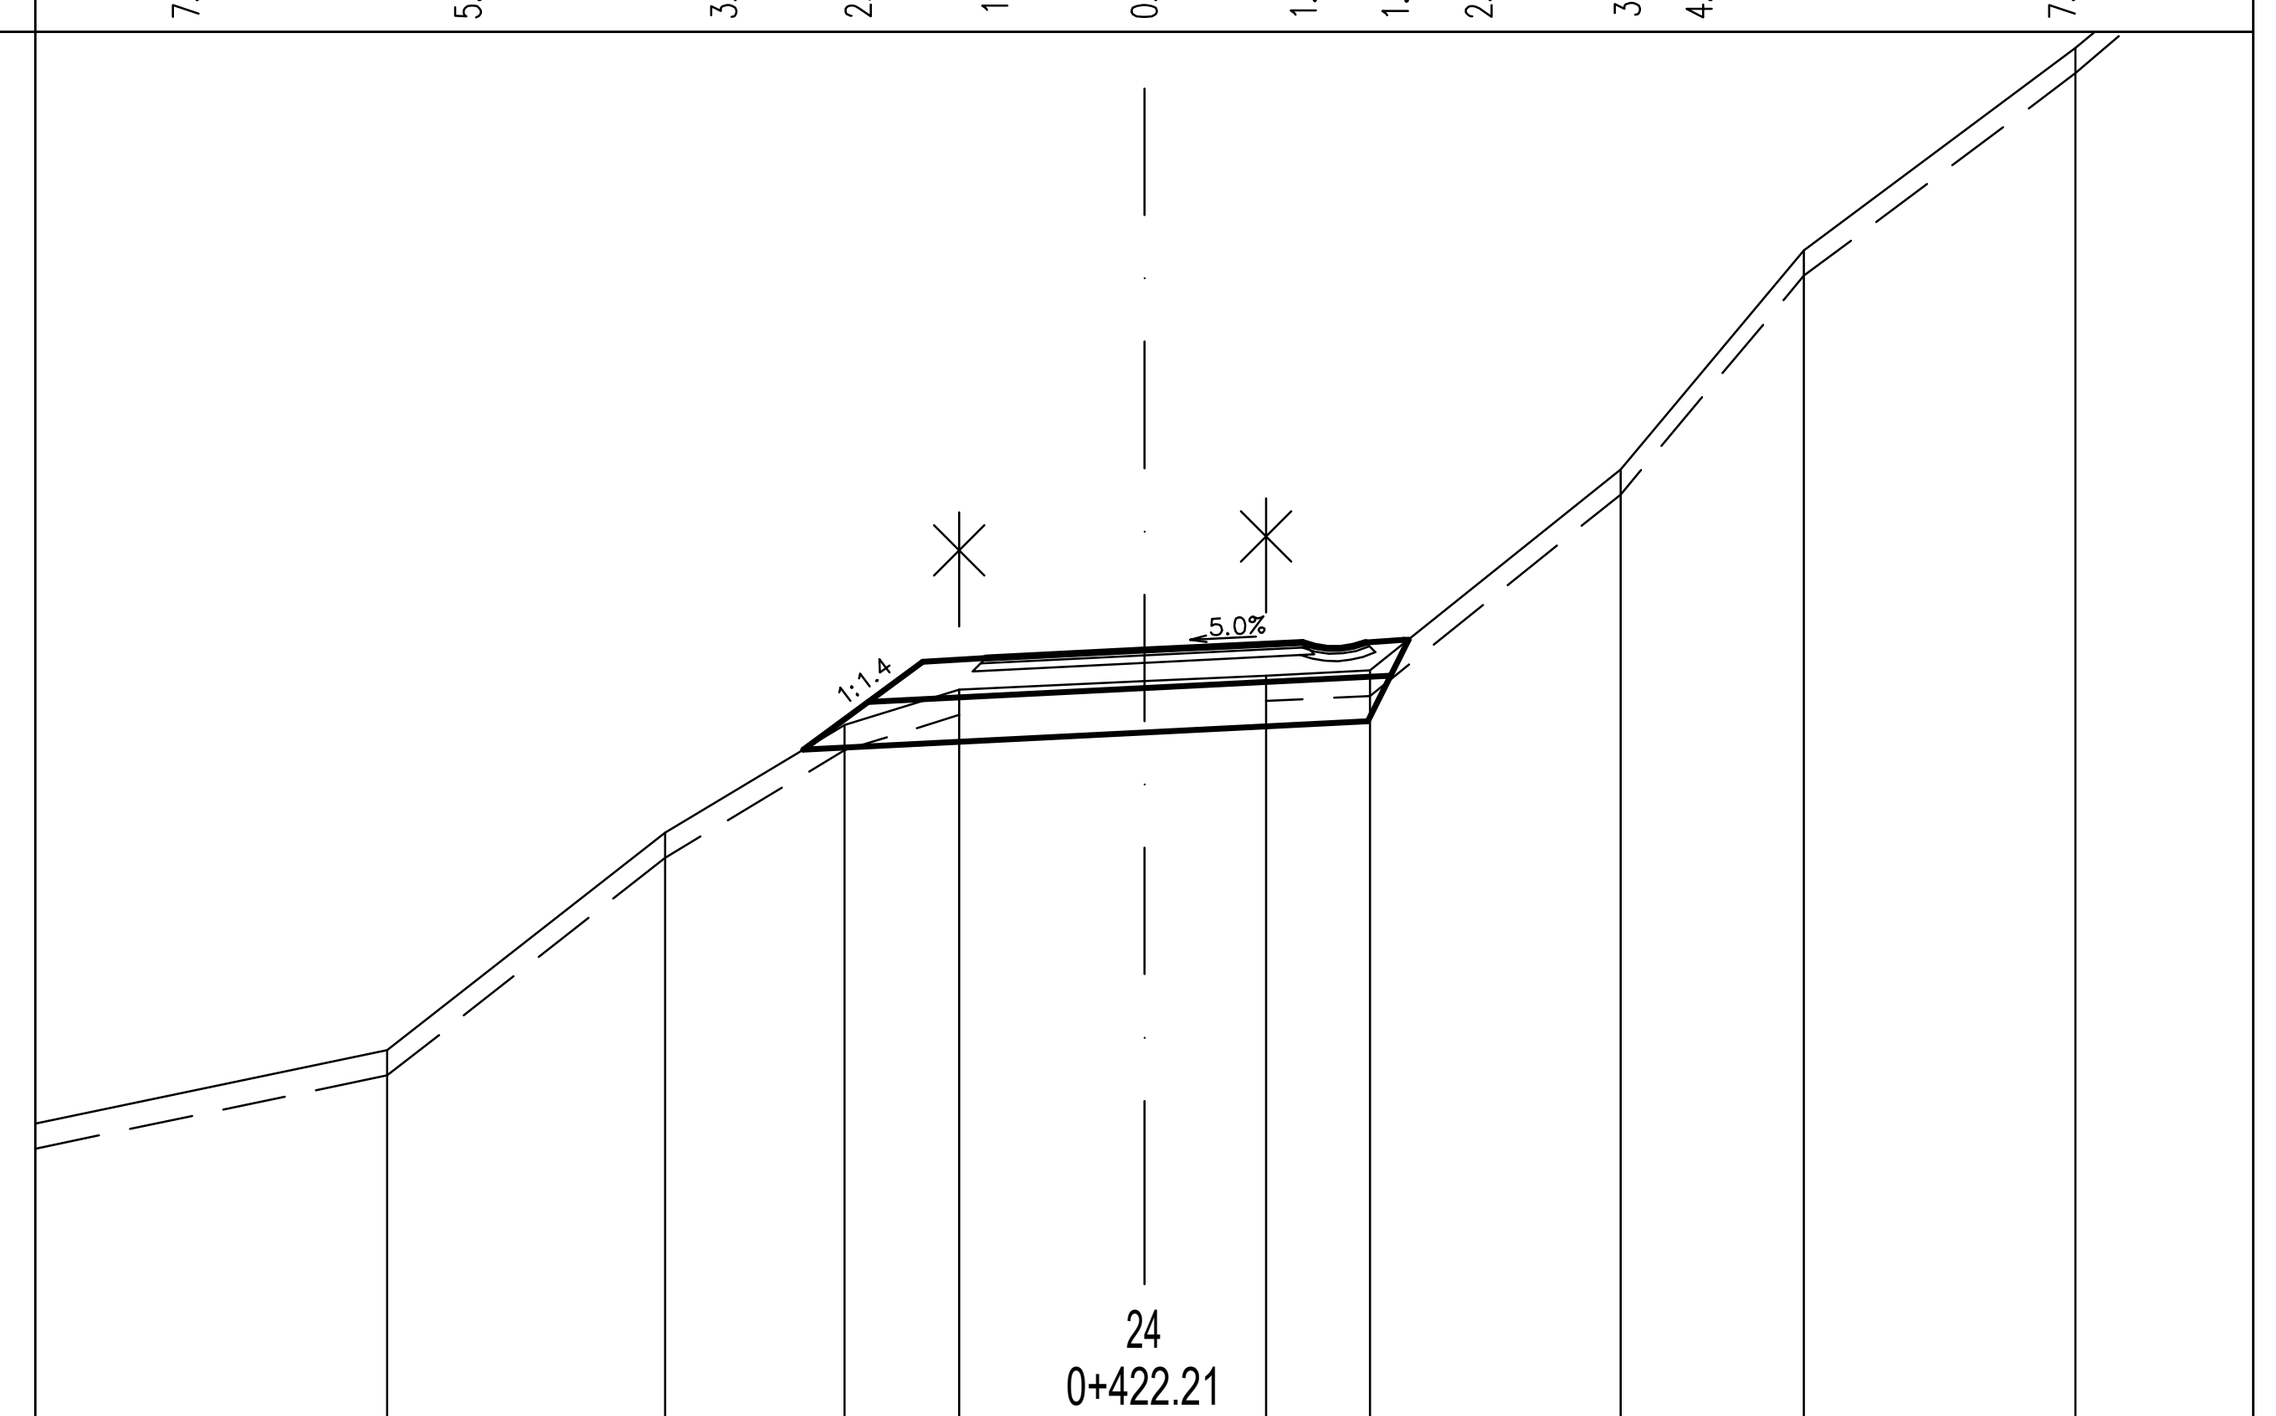


CESTIŠČE	318.048	318.111	318.173							
OD.OSI	1.250	0.000	1.250							
TEREN	314.950	316.670	317.520	317.800	317.866	317.910	317.950	319.540	321.270	322.870
OD.OSI	5.984	3.787	2.369	1.462	0.000	0.962	1.786	3.763	5.214	7.361

Sprememba:	Opis spremembe:	Datum:	Podpis:

Investitor:	OBČINA ŽETALE, Žetale 4, 2287 Žetale	Načrt:	0/2 ZBIRNI NAČRT S PODROČJA GRADBENIŠTVA NAČRT CESTE
Izvajalec:	TRASA d.o.o.	Objekt/cesta:	Sanacija javne poti JP 741361 Peklača–Prevoršek
Podizvajalec:		Odsek:	
		Pododsek:	
		Opis risbe:	PREČNI PREREZI

Naziv	Ime in priimek	Ident. št.	Podpis	Del risbe:	od P13 do P24		
Vodja projekta:	B. Žlender univ.dipl.inž.gr.	G–2200		Št. projekta:	1159/25	Faza:	PZI
Vodja načrta:	B. Žlender univ.dipl.inž.gr.	G–2200		Št. načrta:	1159/25C	Merilo:	1:500
Proj. sodelavec:				Šifra CC–SI:	21121	Datum:	junij 2025

Št. odseka:	Arhivska št.:	Faza/Objekt:	Šifra risbe:
		004.2101	G.132
Št. priloge:	G.7–2/10	Avtor risbe:	TRASA d.o.o., Maribor
		Ident. št. risbe:	

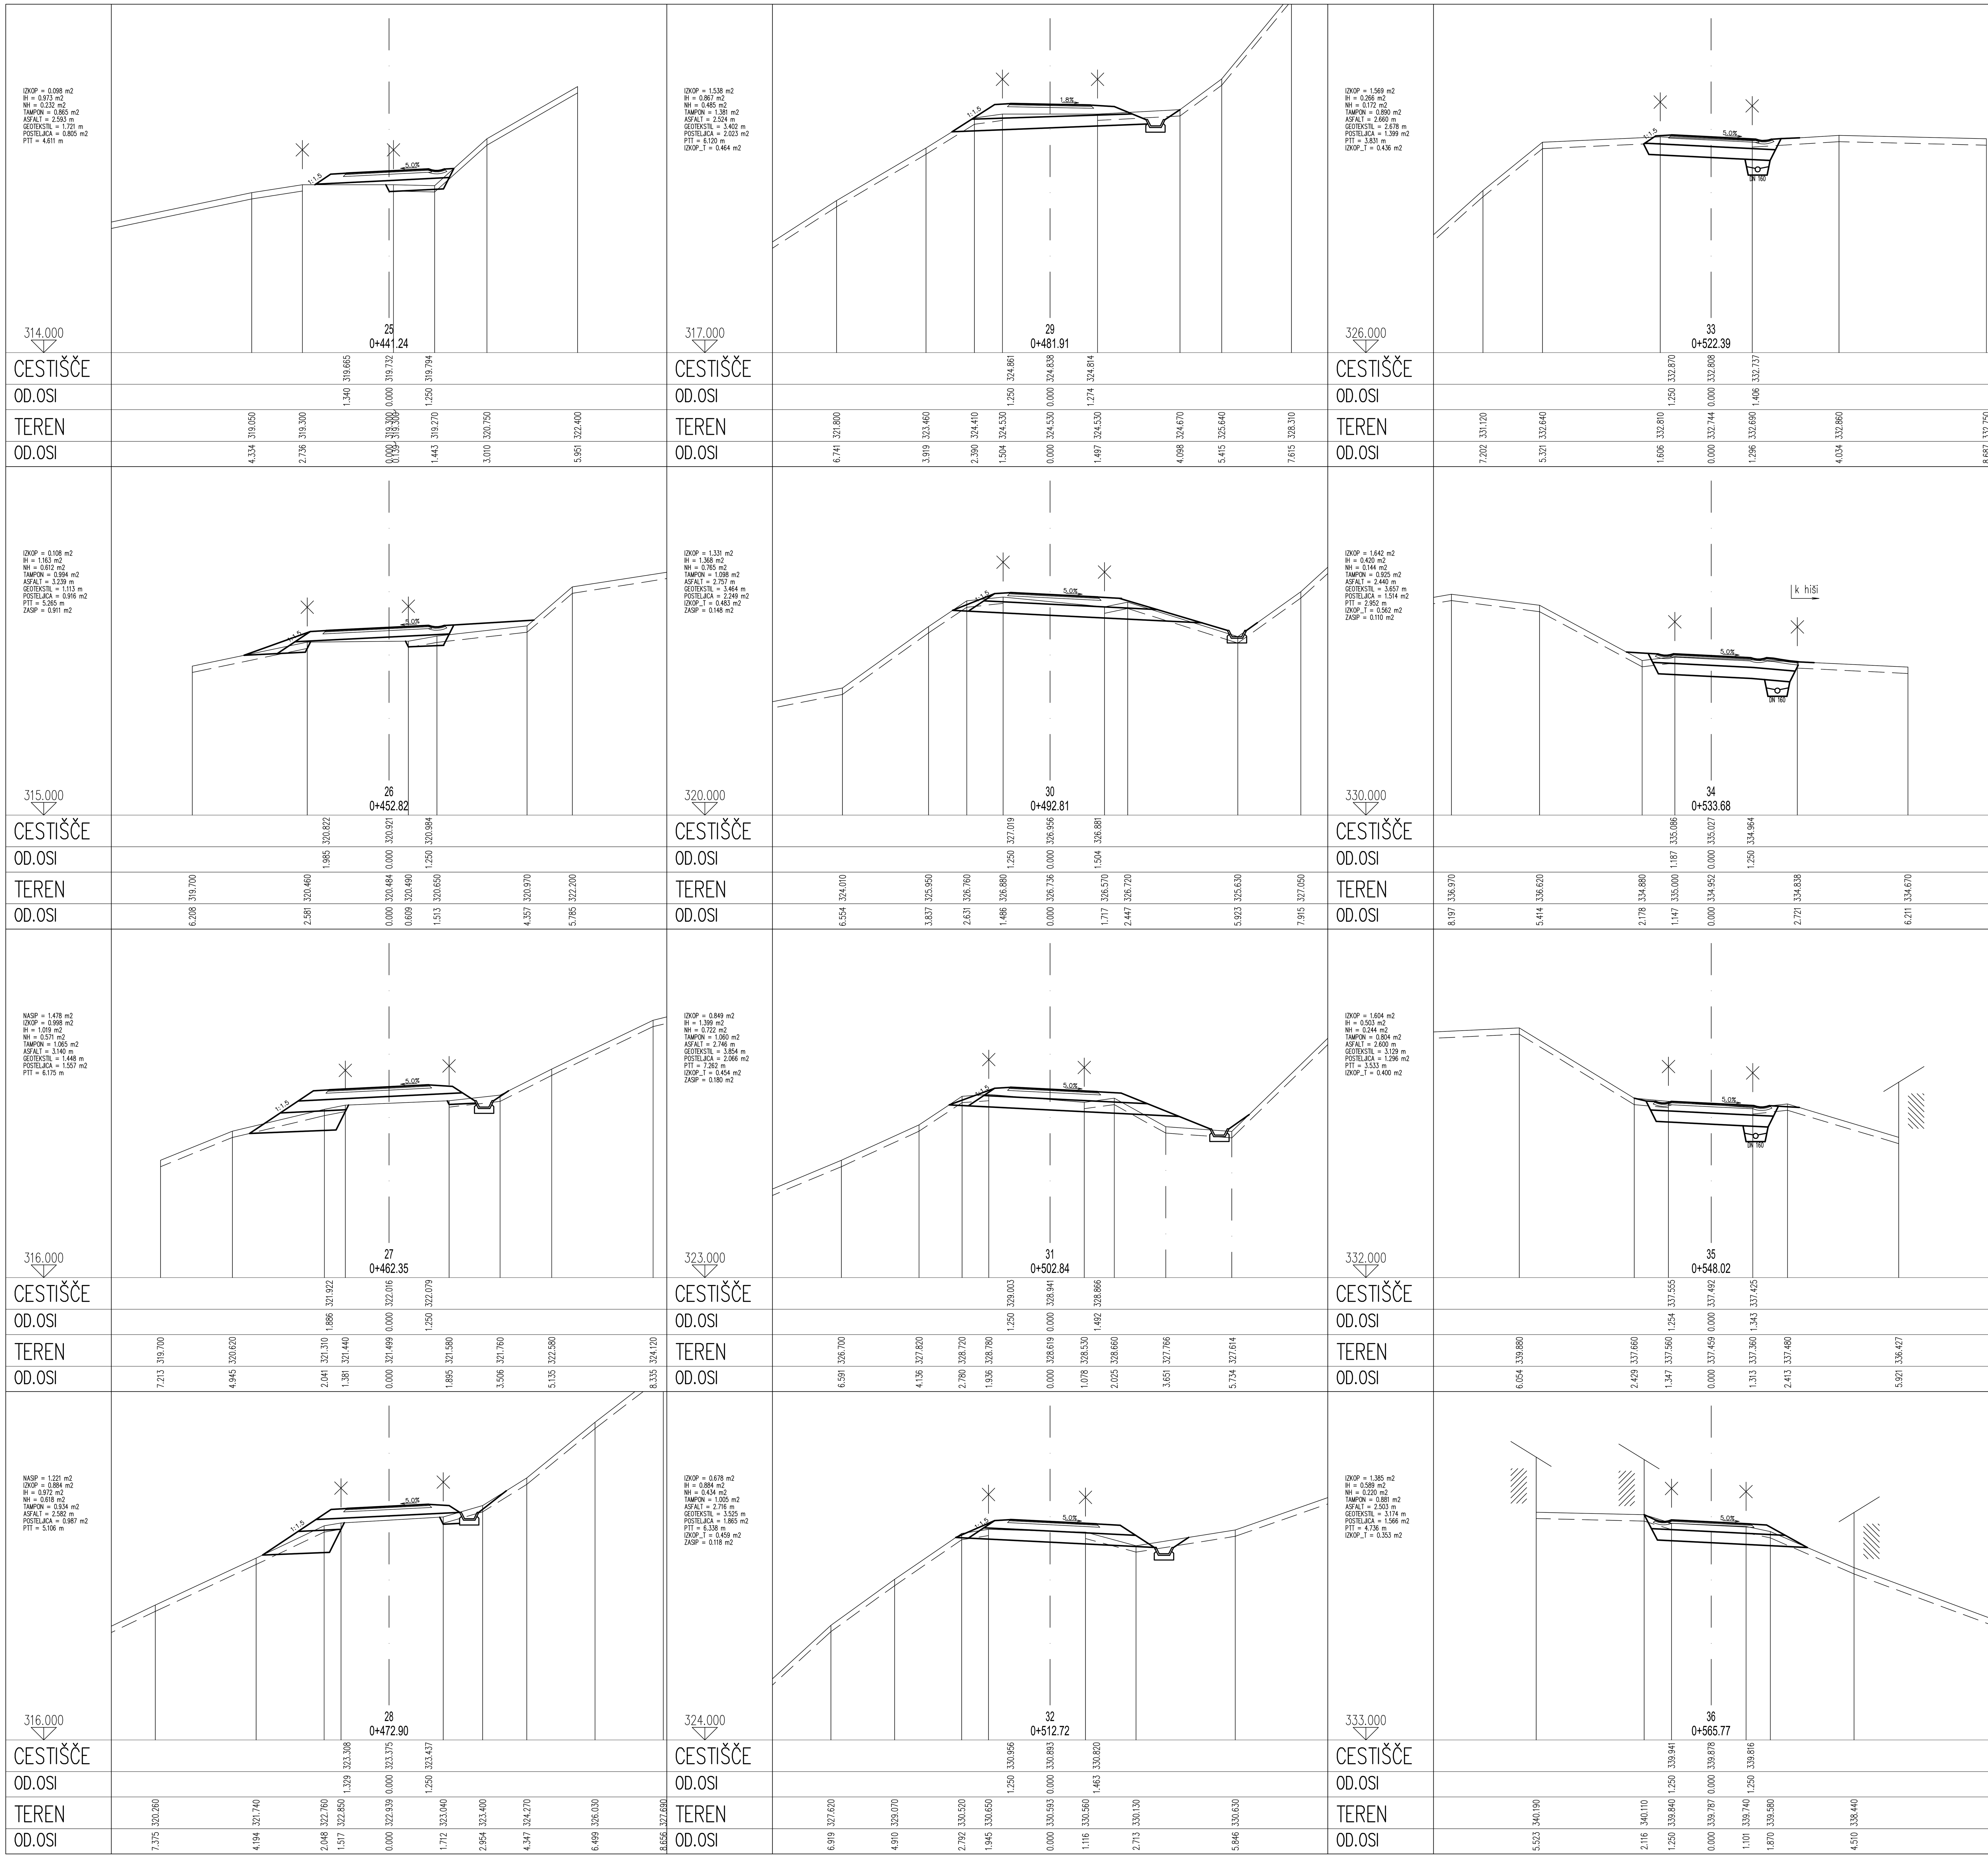

Sprememba:	Opis spremembe:	Datum:	Podpis:

Investitor: OBČINA ŽETALE, Žetale 4, 2287 Žetale

Izvajalec: TRASA d.o.o.

Podizvajalec:

Naziv	Ime in priimek	Ident. št.	Podpis
Vodja projekta:	B. Žlender univ.dipl.inž.gr.	G-2200	
Vodja načrta:	B. Žlender univ.dipl.inž.gr.	G-2200	
Proj. sodelavec:			

Načrt: 0/2 ZBIRNI NAČRT S PODROČJA GRADBENIŠTVA NAČRT CESTE

Objekt/cesta: Sanacija javne poti JP 741361 Peklača-Prevoršek

Odsek:

Pododsek:


Opis risbe: PREČNI PREREZI

Del risbe: od P25 do P36

Št. projekta:	1159/25	Faza:	PZI
Št. načrta:	1159/25C	Merilo:	1:500
Šifra CC-SI:	21121	Datum:	junij 2025

Št. odseka:	Arhivska št.:	Faza/Objekt:	Šifra risbe:
		004.2101	G.132
Št. priloge:	G.7-3/10	Avtor risbe:	TRASA d.o.o., Maribor
		Ident. št. risbe:	

IZKOP = 1.458 m2
IH = 1.136 m2
NH = 0.697 m2
TAMPON = 0.845 m2
ASFALT = 2.501 m
GEOTEKSTIL = 3.576 m
POSTELJICA = 1.626 m2
PTT = 4.594 m
IZKOP_T = 0.411 m2

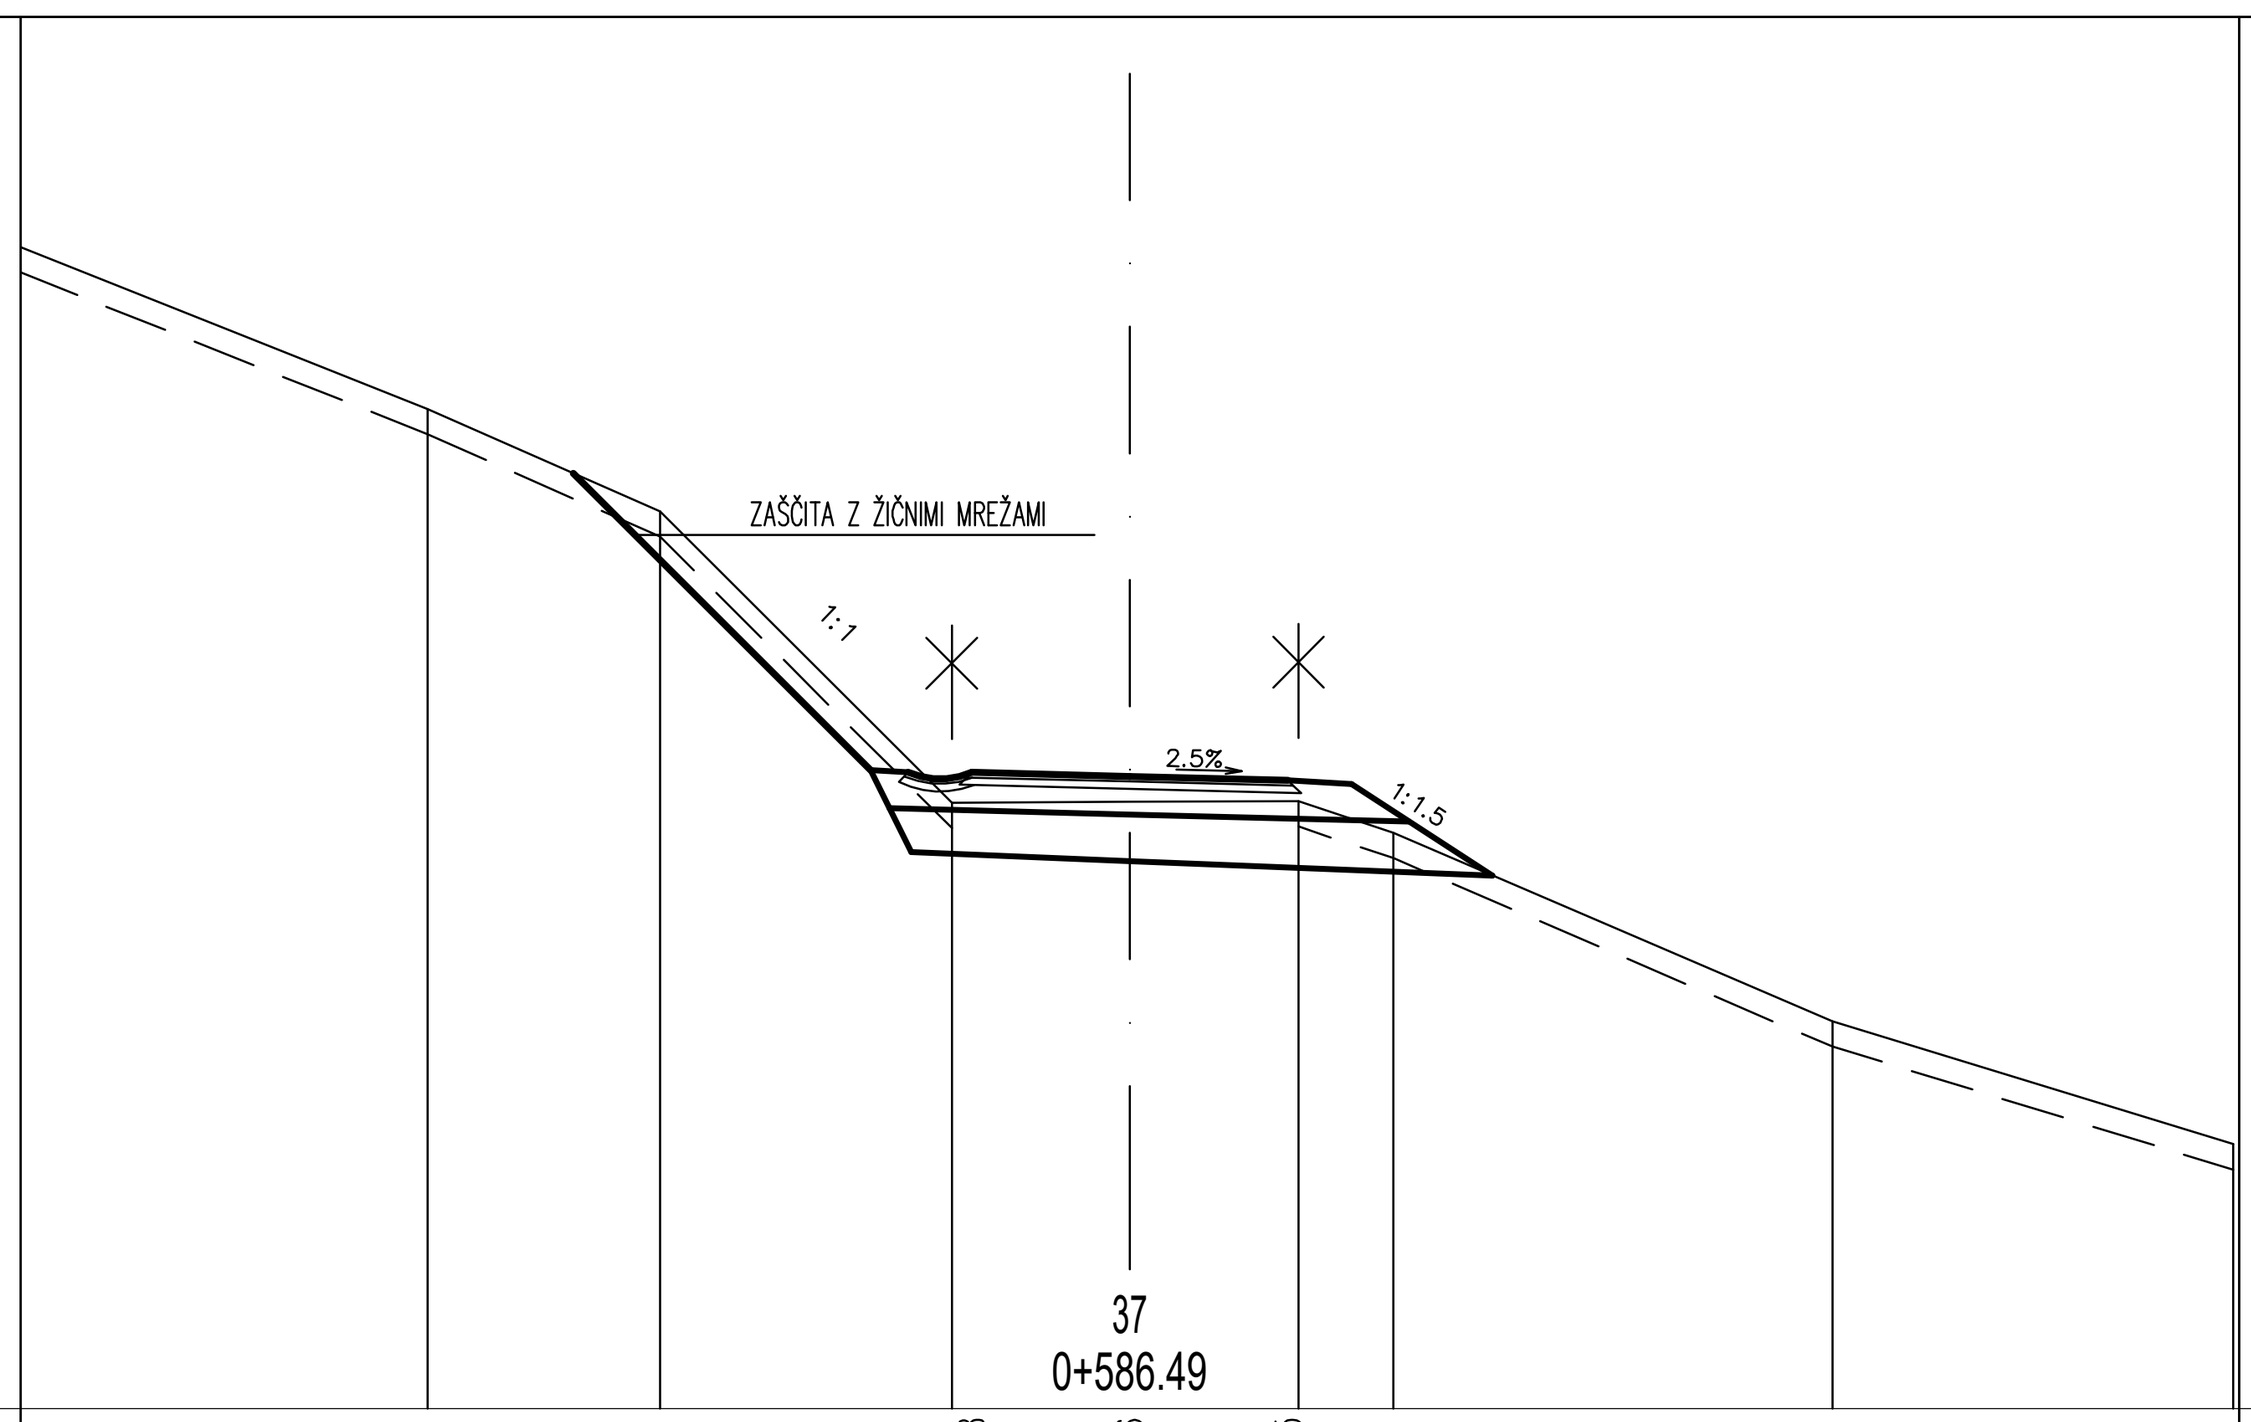


338.000

37
0+586.49

CESTIŠČE	343.028	342.996	342.965
OD.OSI	1.250	0.000	1.250

TEREN	345.900	345.090	342.790	342.795	342.800	342.550	341.060	340.090
OD.OSI	5.547	3.710	1.407	0.000	1.333	2.080	5.553	8.717

IZKOP = 1.680 m2
IH = 1.004 m2
NH = 0.495 m2
TAMPON = 0.843 m2
ASFALT = 2.501 m
GEOTEKSTIL = 3.482 m
POSTELJICA = 1.616 m2
PTT = 5.328 m
IZKOP_T = 0.406 m2
ZASIP = 3.638 m2

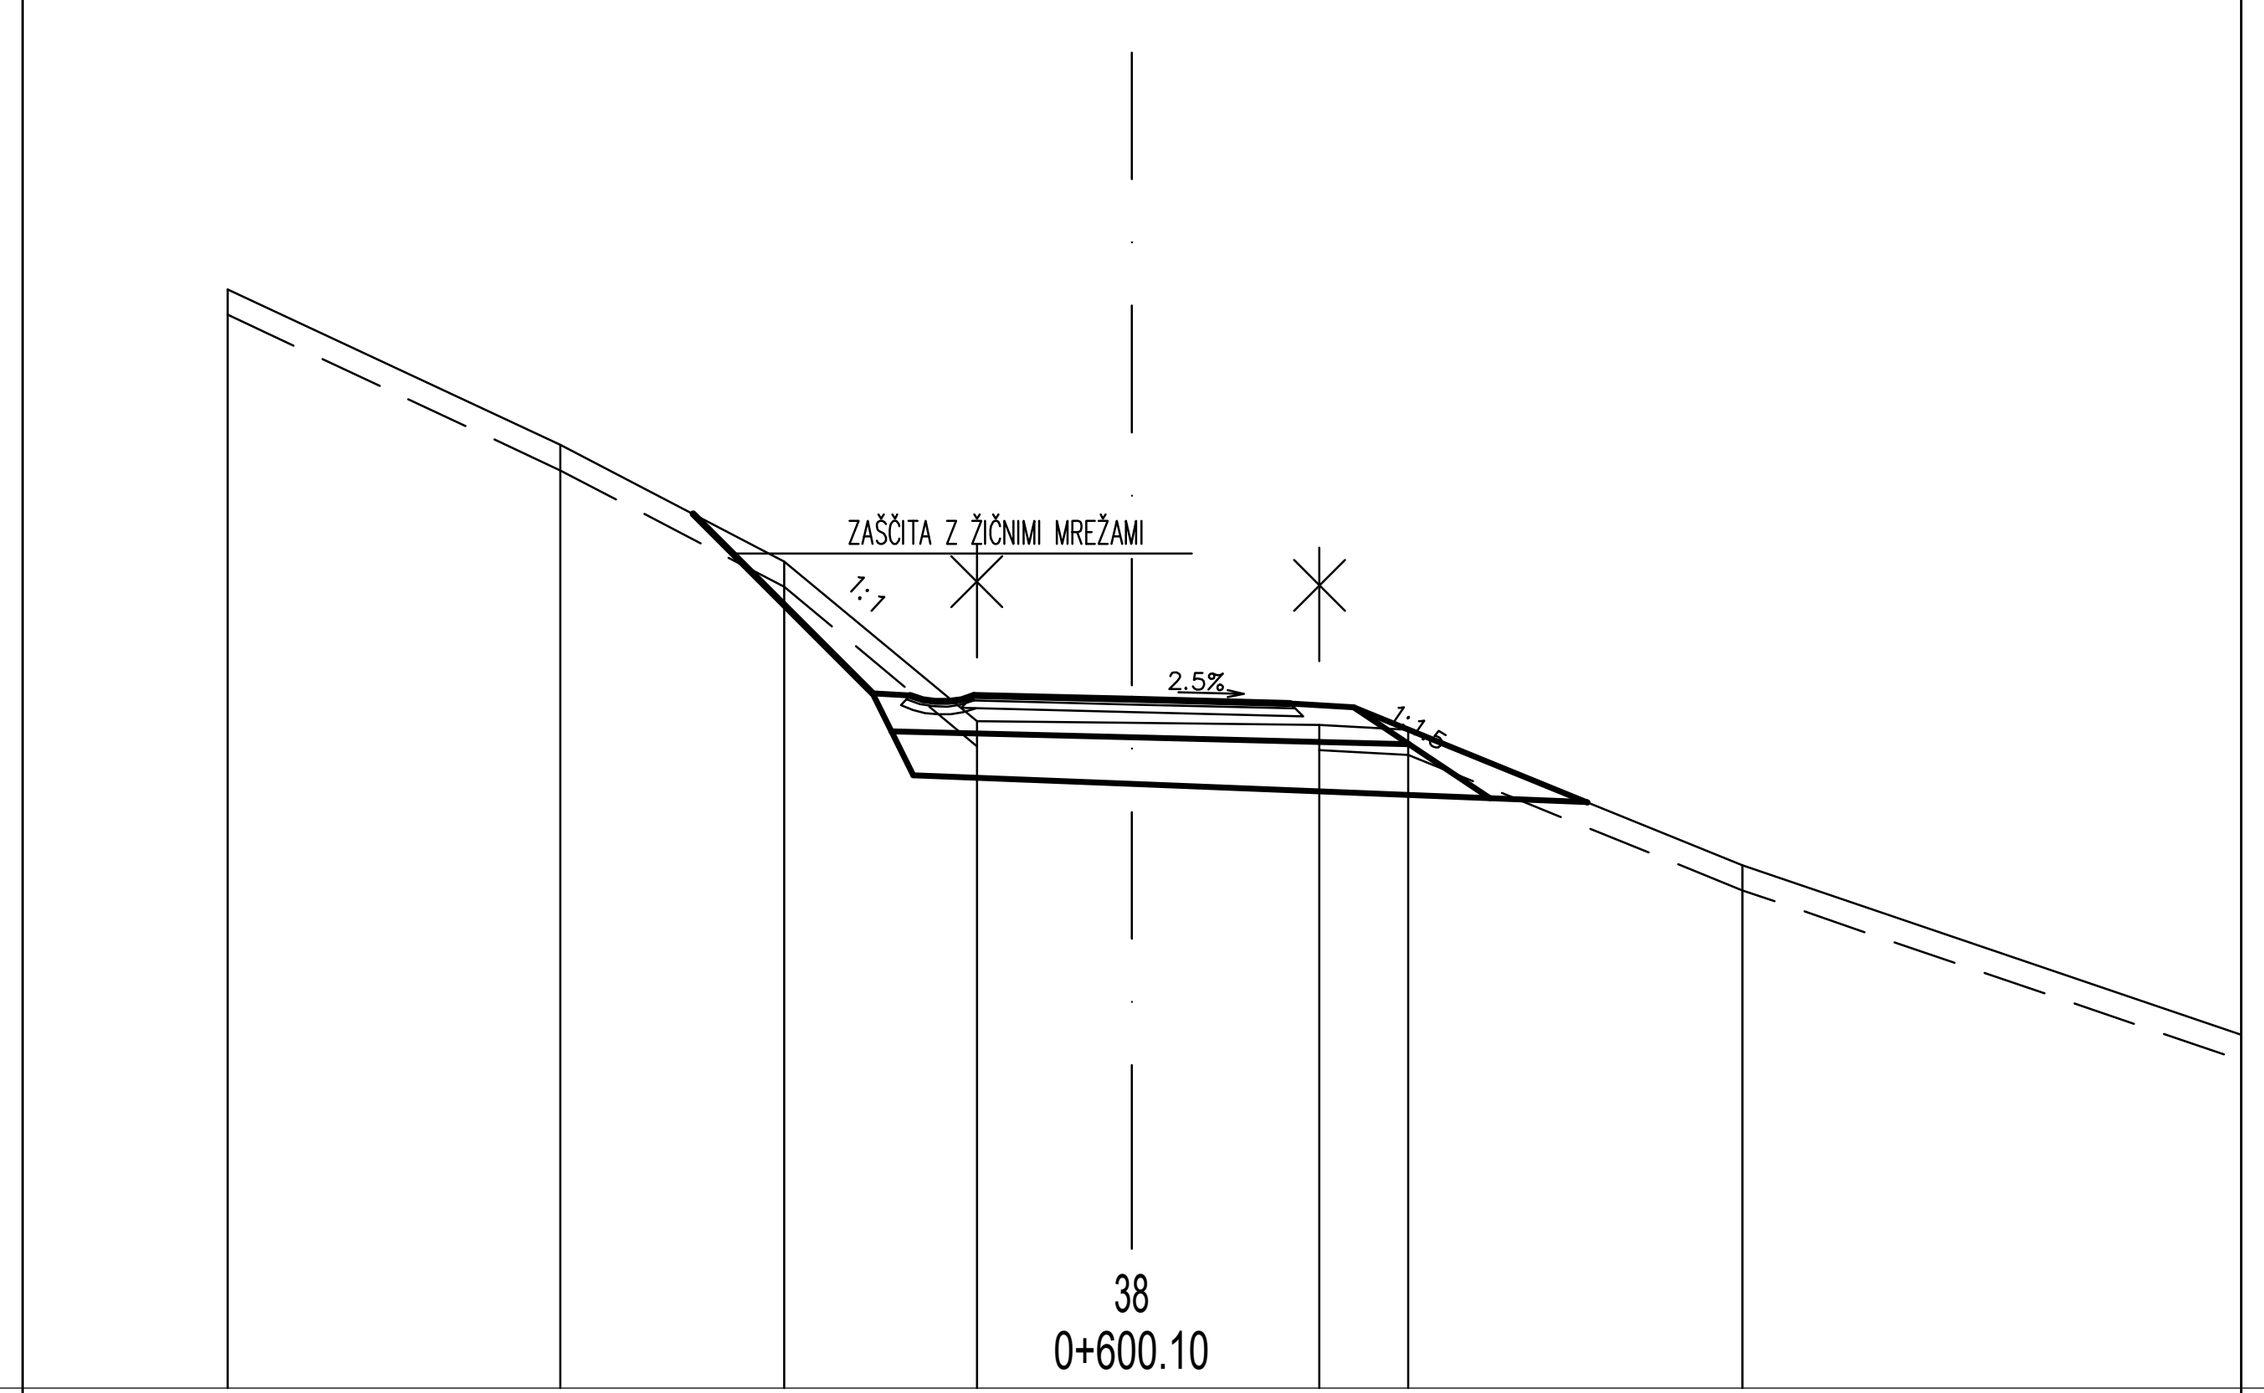


340.000

38
0+600.10

CESTIŠČE	345.471	345.440	345.409
OD.OSI	1.250	0.000	1.250

TEREN	348.680	347.450	346.530	345.270	345.256	345.240	345.200	344.130
OD.OSI	7.145	4.514	2.746	1.225	0.000	1.482	2.184	4.826

IZKOP = 1.506 m2
IH = 0.945 m2
NH = 0.469 m2
TAMPON = 0.848 m2
ASFALT = 2.519 m
GEOTEKSTIL = 3.367 m
POSTELJICA = 1.557 m2
PTT = 5.084 m
IZKOP_T = 0.420 m2
ZASIP = 0.177 m2

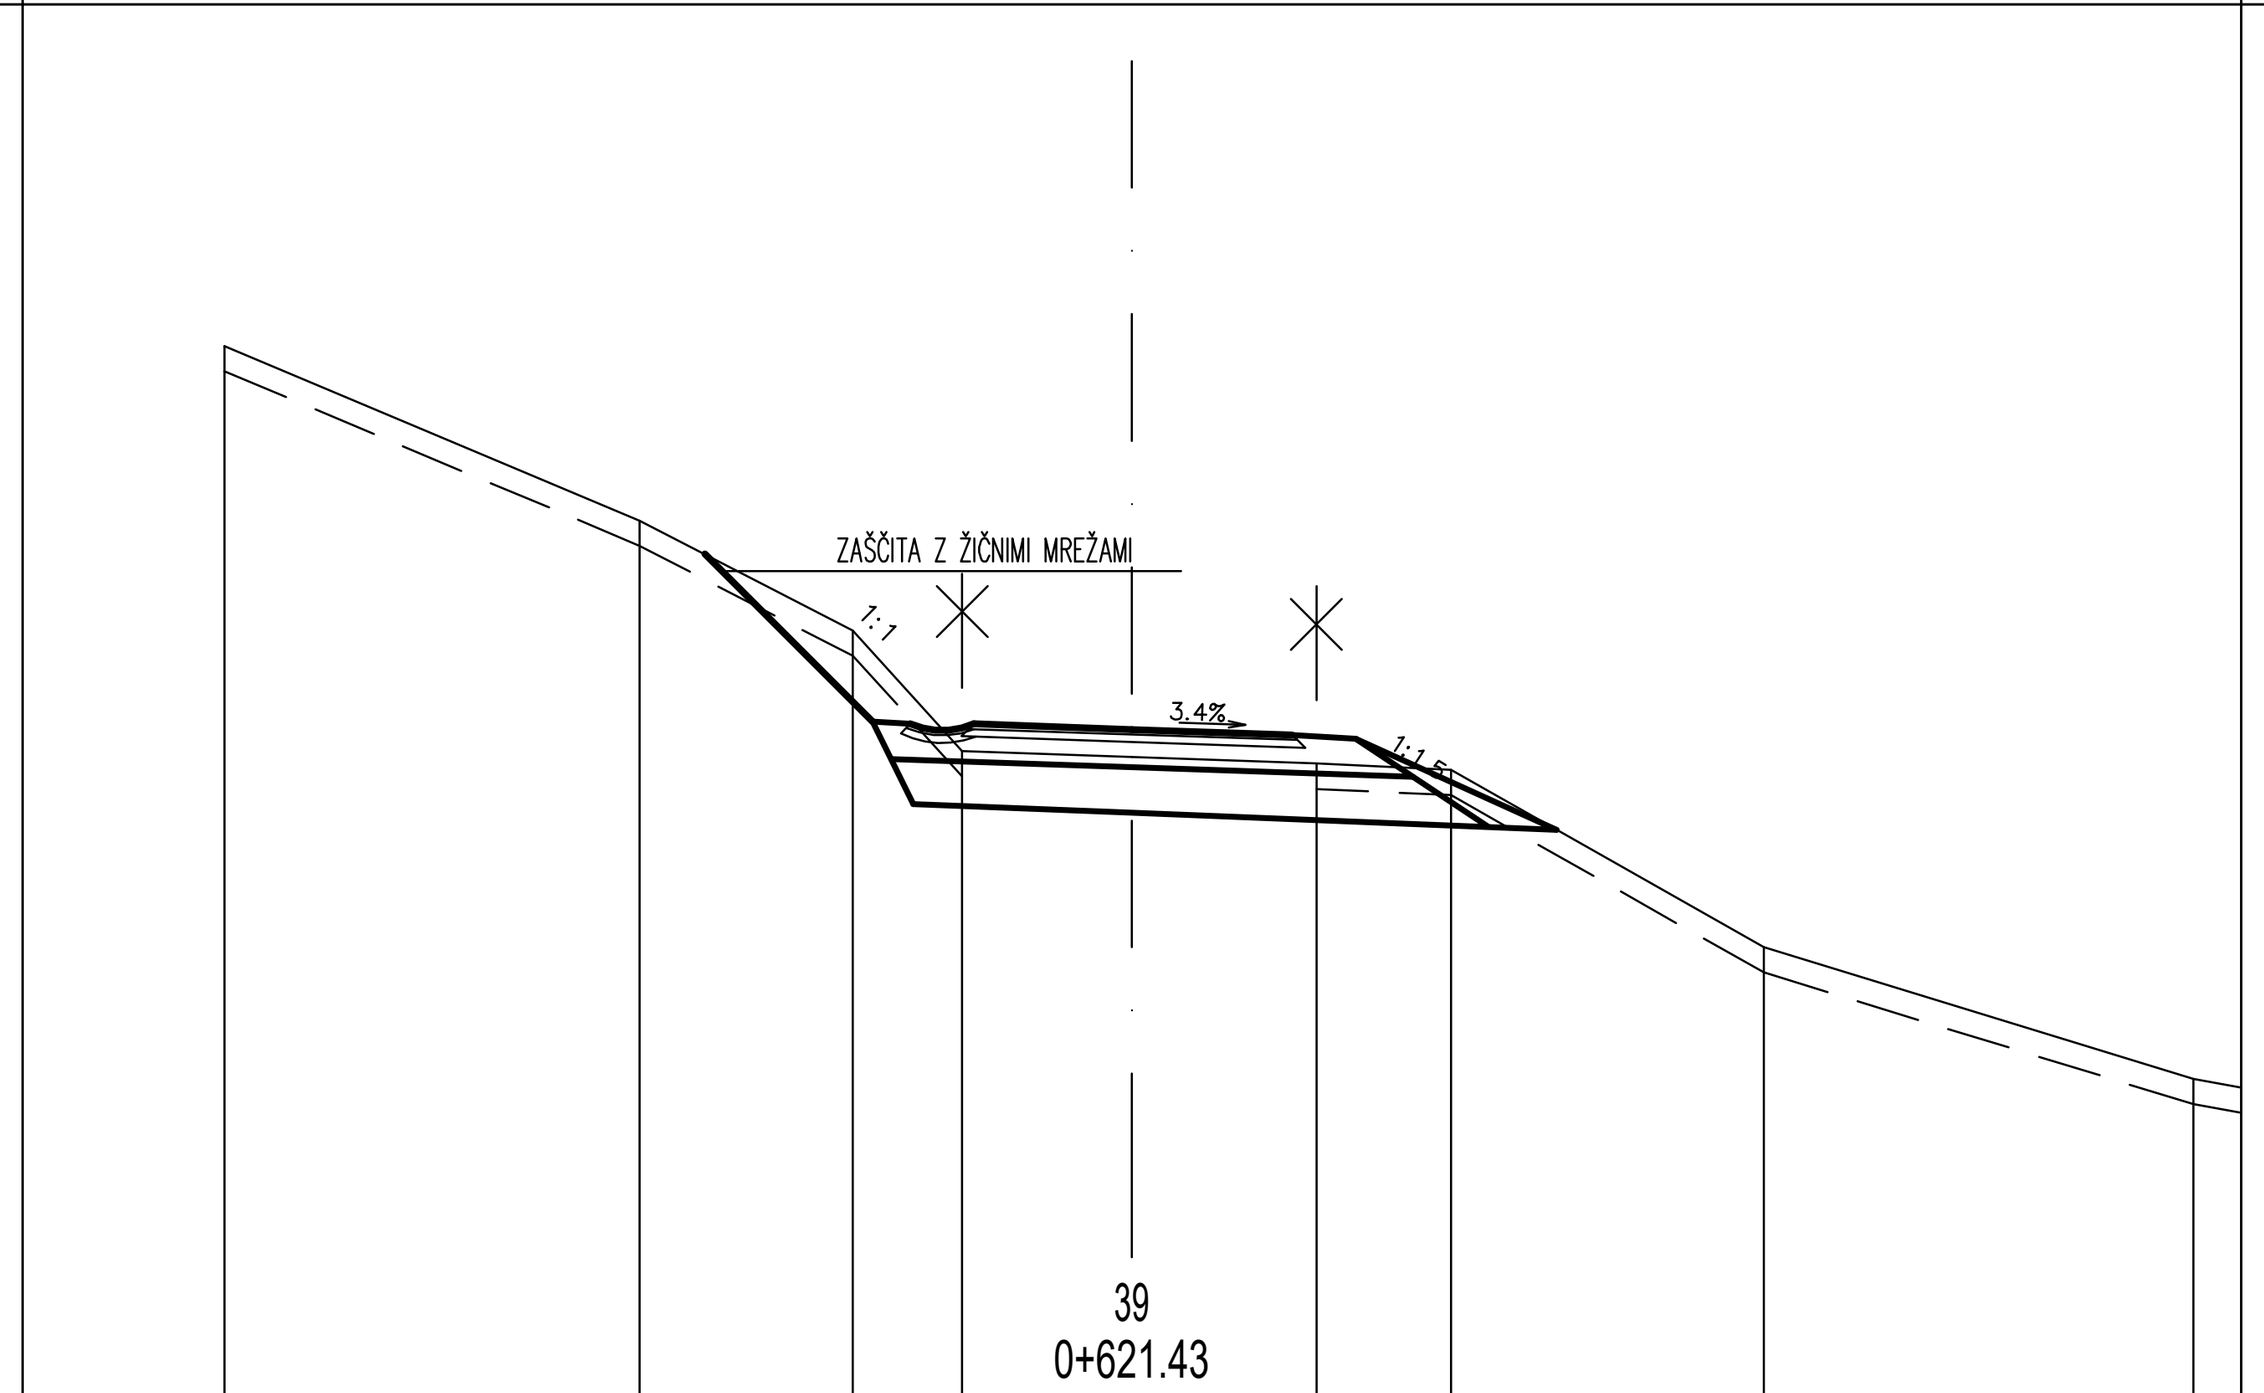


344.000

39
0+621.43

CESTIŠČE	349.312	349.270	349.227
OD.OSI	1.250	0.000	1.267

TEREN	352.300	350.920	350.050	349.100	349.052	349.000	348.950	347.550	346.510
OD.OSI	7.169	3.887	2.204	1.340	0.000	1.459	2.522	4.992	8.390

IZKOP = 0.901 m2
IH = 0.544 m2
NH = 0.289 m2
TAMPON = 0.907 m2
ASFALT = 2.749 m
GEOTEKSTIL = 3.436 m
POSTELJICA = 1.635 m2
PTT = 4.912 m
IZKOP_T = 0.443 m2

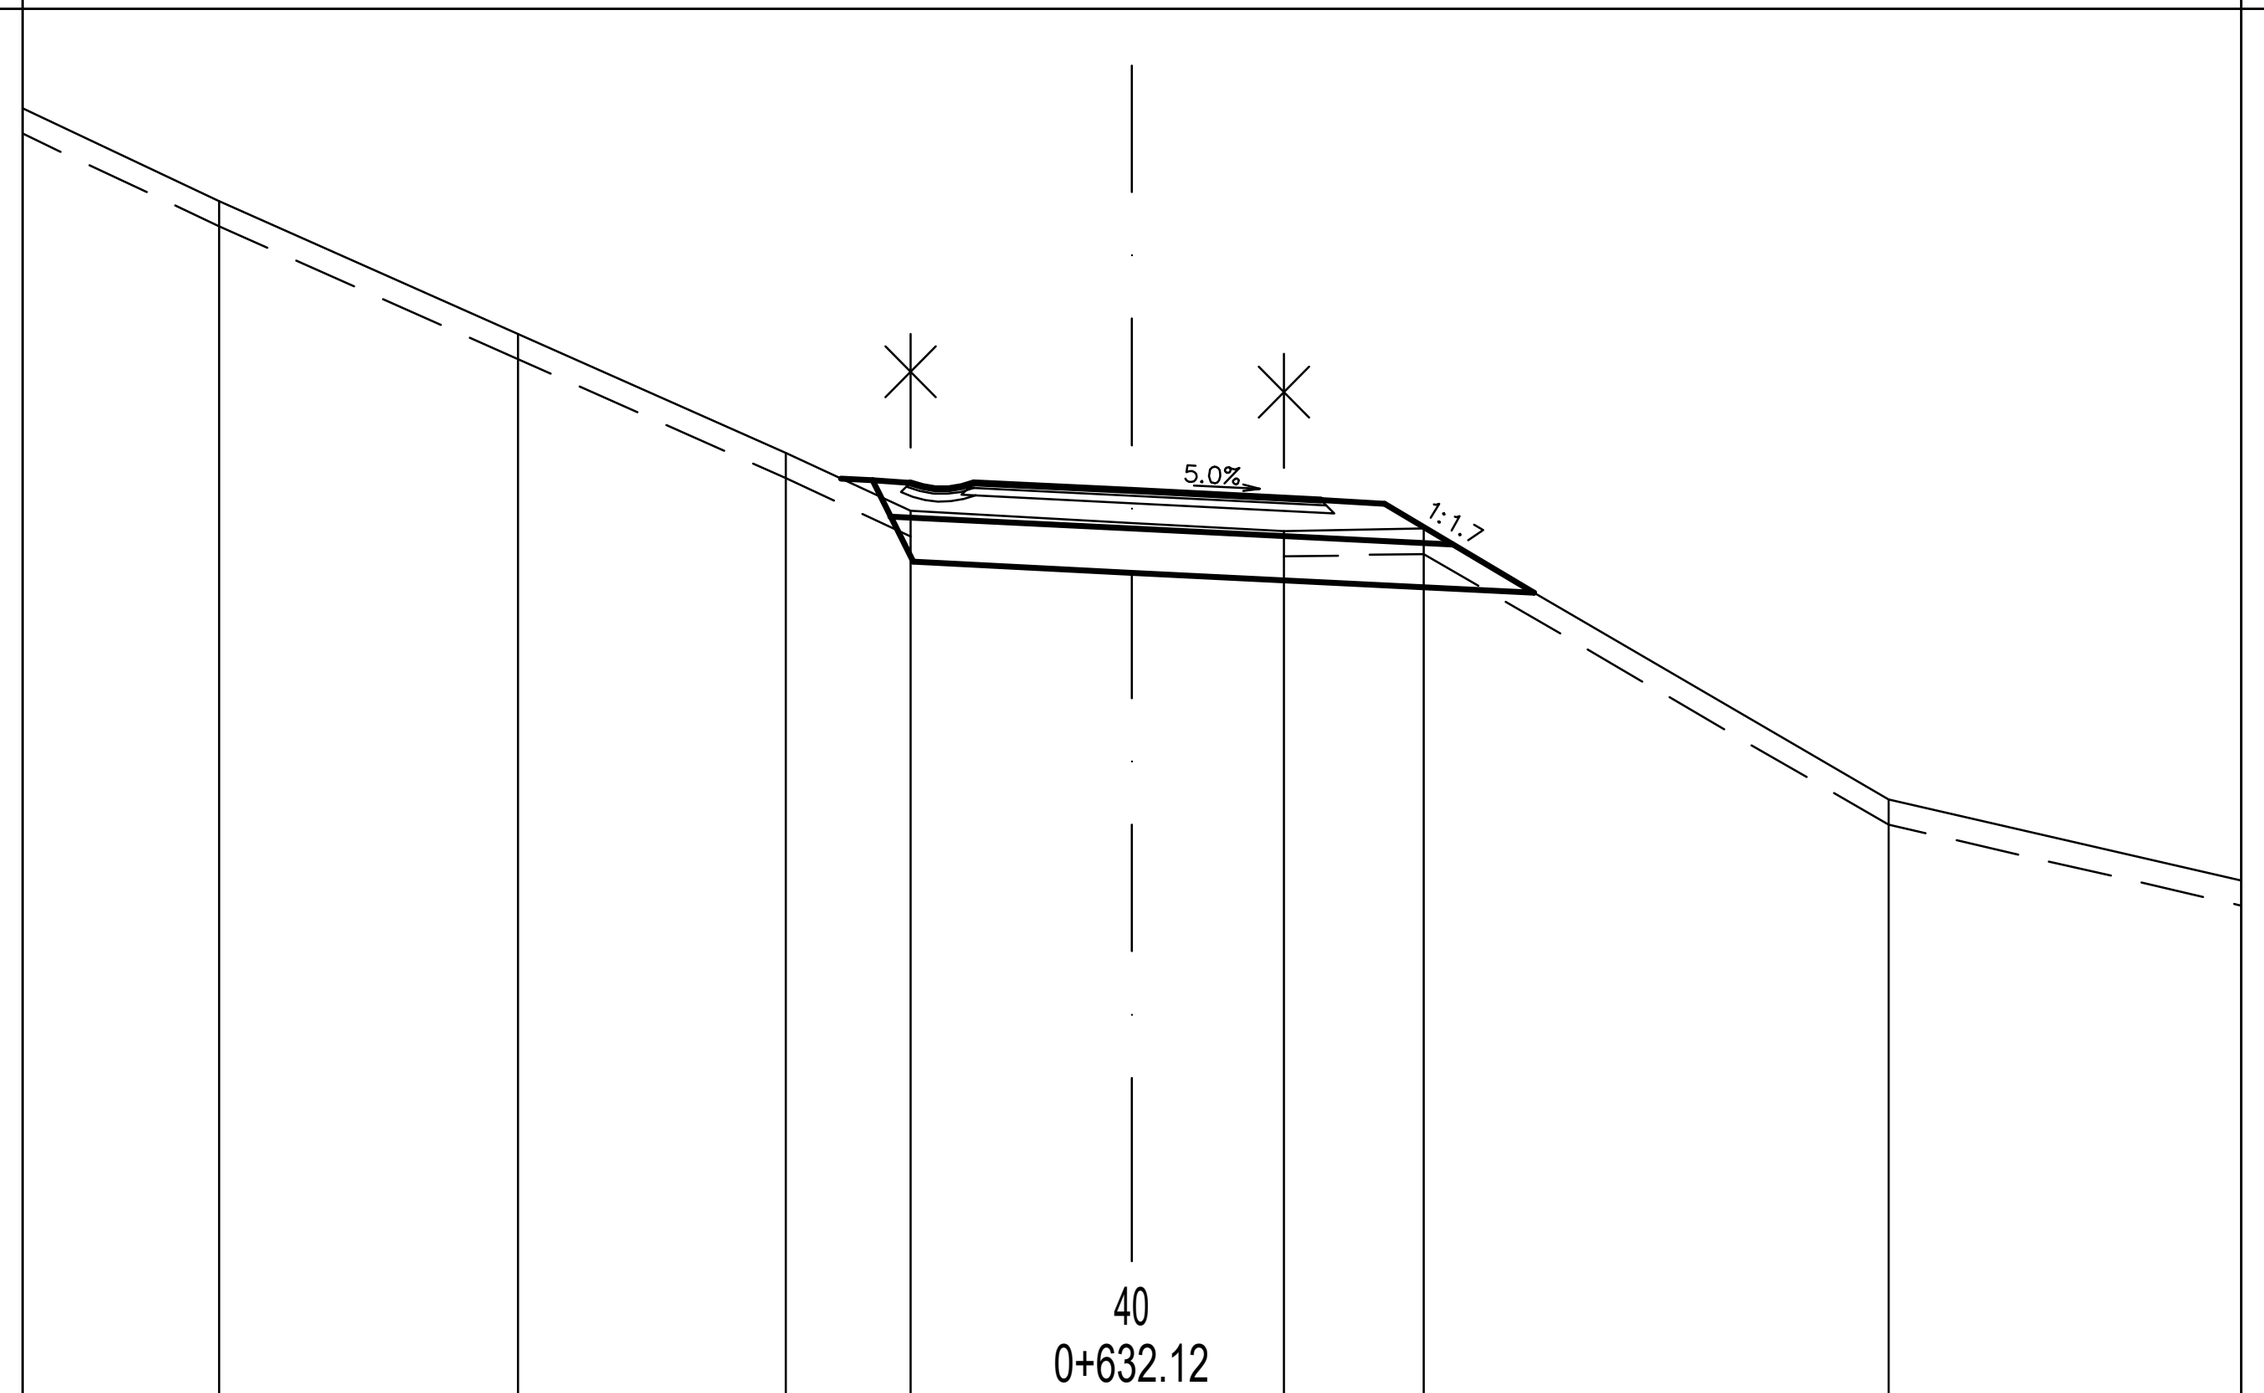


344.000

40
0+632.12

CESTIŠČE	351.253	351.191	351.116
OD.OSI	1.250	0.000	1.496

TEREN	353.480	352.430	351.490	351.030	350.935	350.870	350.890	348.750
OD.OSI	7.213	4.852	2.736	1.747	0.000	1.202	2.307	5.978

IZKOP = 2.123 m2
IH = 0.610 m2
NH = 0.313 m2
TAMPON = 0.897 m2
ASFALT = 2.746 m
GEOTEKSTIL = 3.448 m
POSTELJICA = 1.600 m2
PTT = 5.674 m
IZKOP_T = 0.453 m2
ZASIP = 0.290 m2

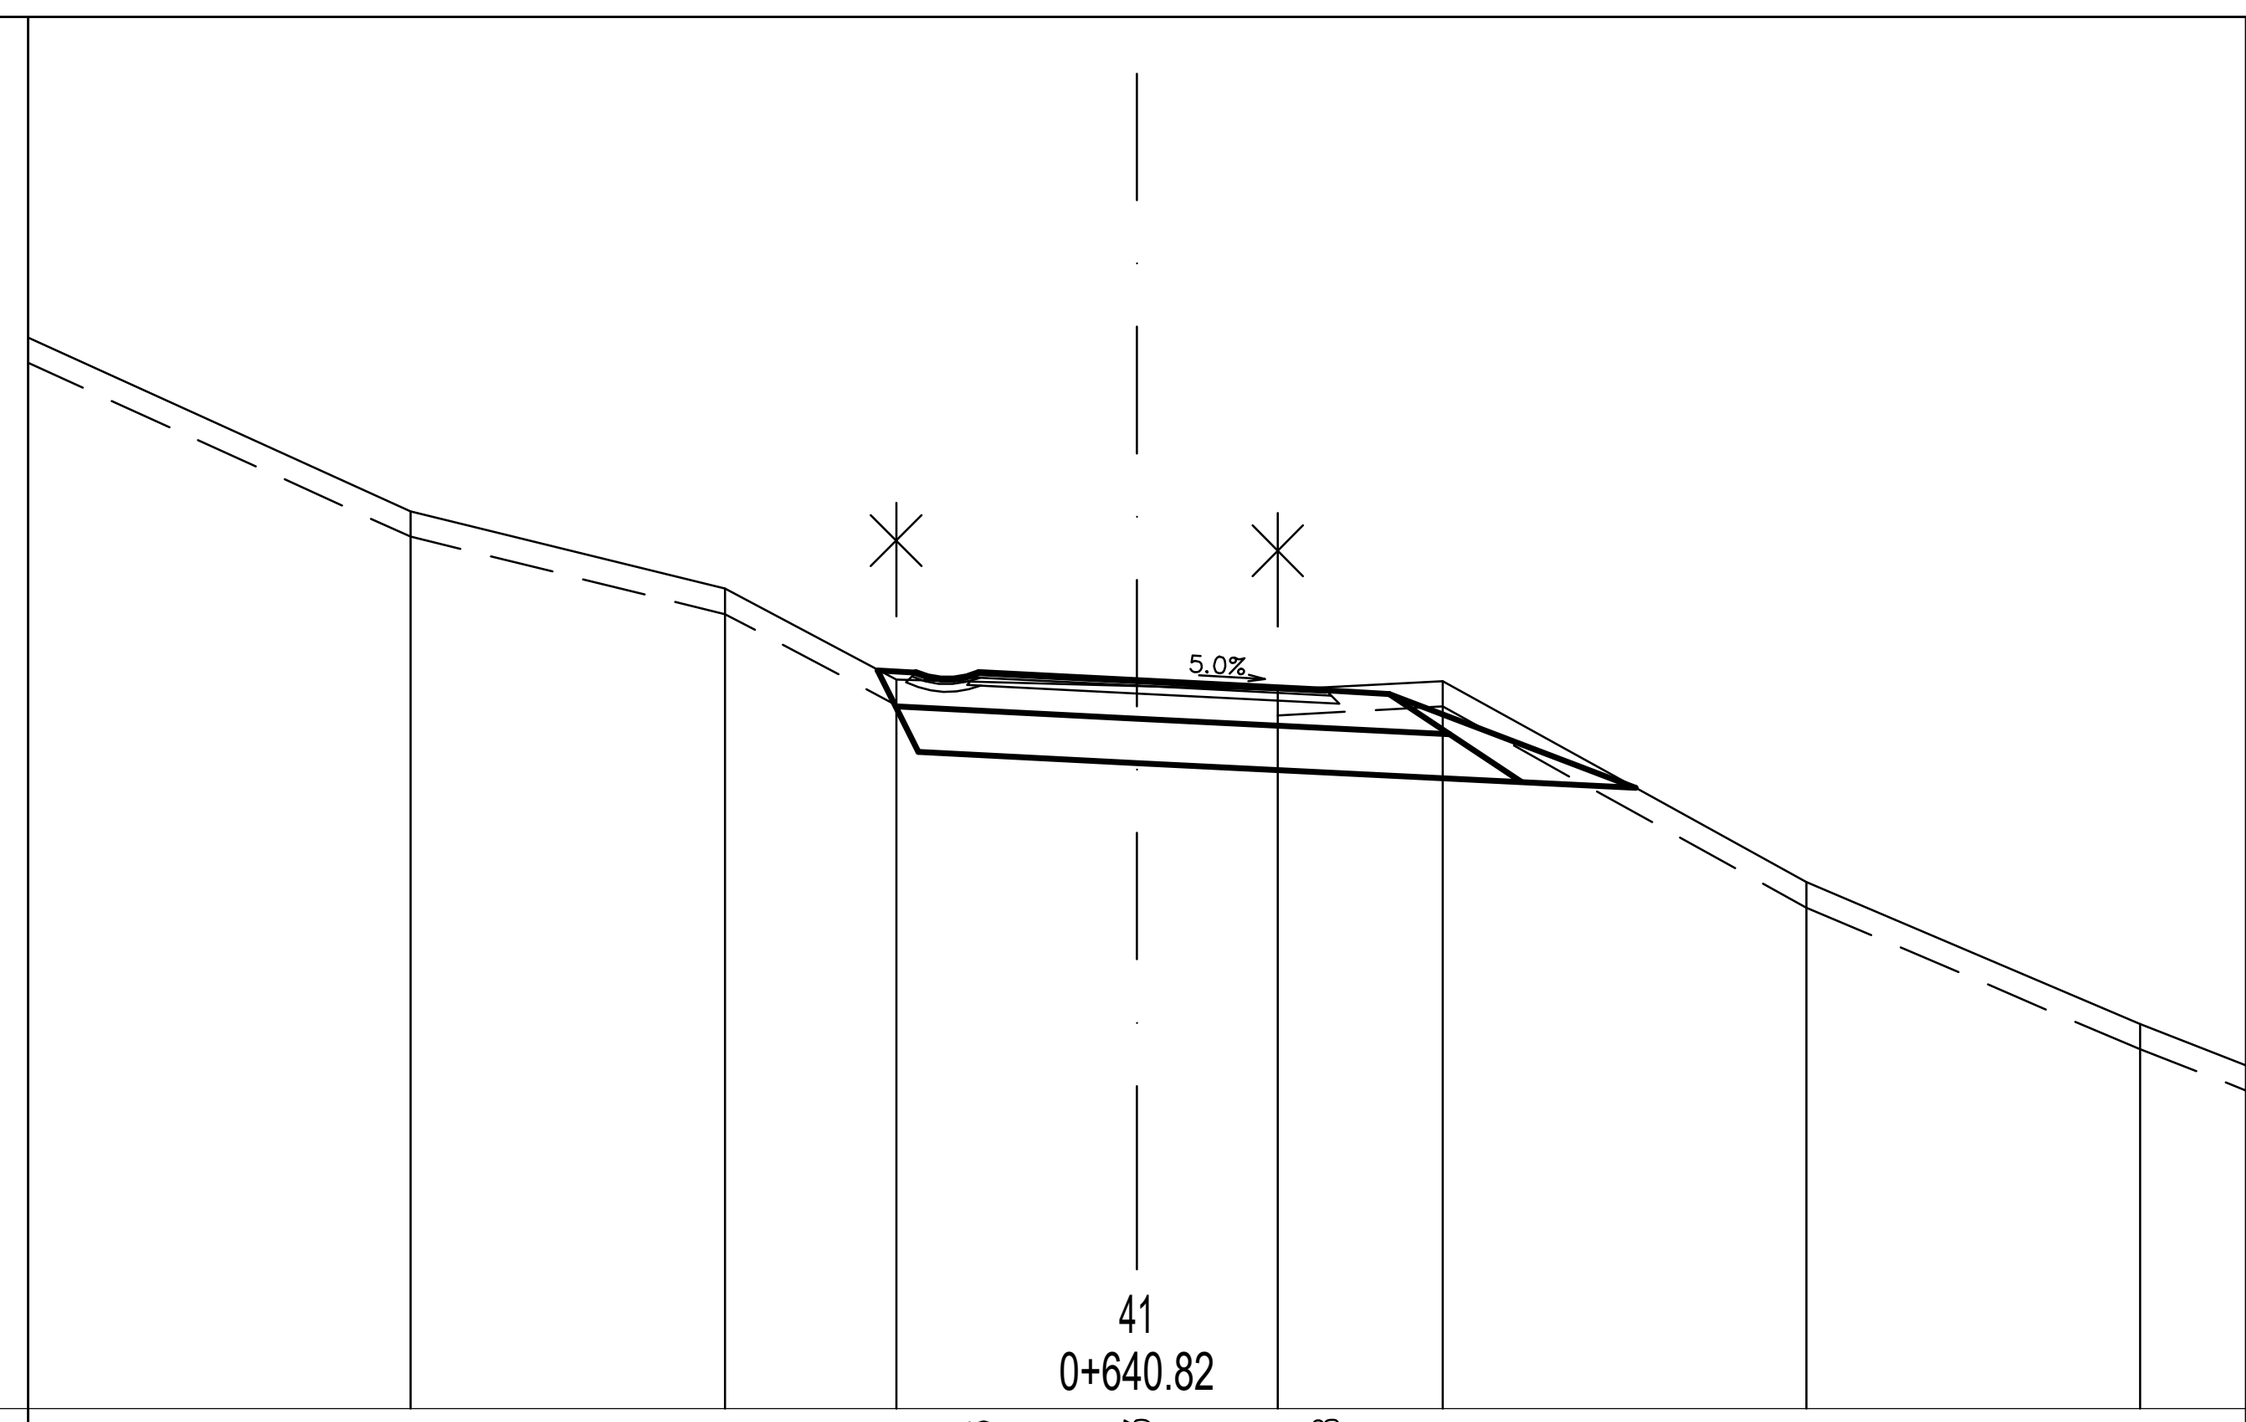


347.000

41
0+640.82

CESTIŠČE	352.816	352.753	352.678
OD.OSI	1.250	0.000	1.493

TEREN	354.090	353.480	352.760	352.709	352.680	352.750	351.160	350.040
OD.OSI	5.742	3.256	1.905	0.000	1.112	2.414	5.287	7.928

IZKOP = 2.486 m2
IH = 1.027 m2
NH = 0.597 m2
TAMPON = 0.878 m2
ASFALT = 2.647 m
GEOTEKSTIL = 3.299 m
POSTELJICA = 1.565 m2
PTT = 5.174 m
IZKOP_T = 0.414 m2
ZASIP = 0.161 m2

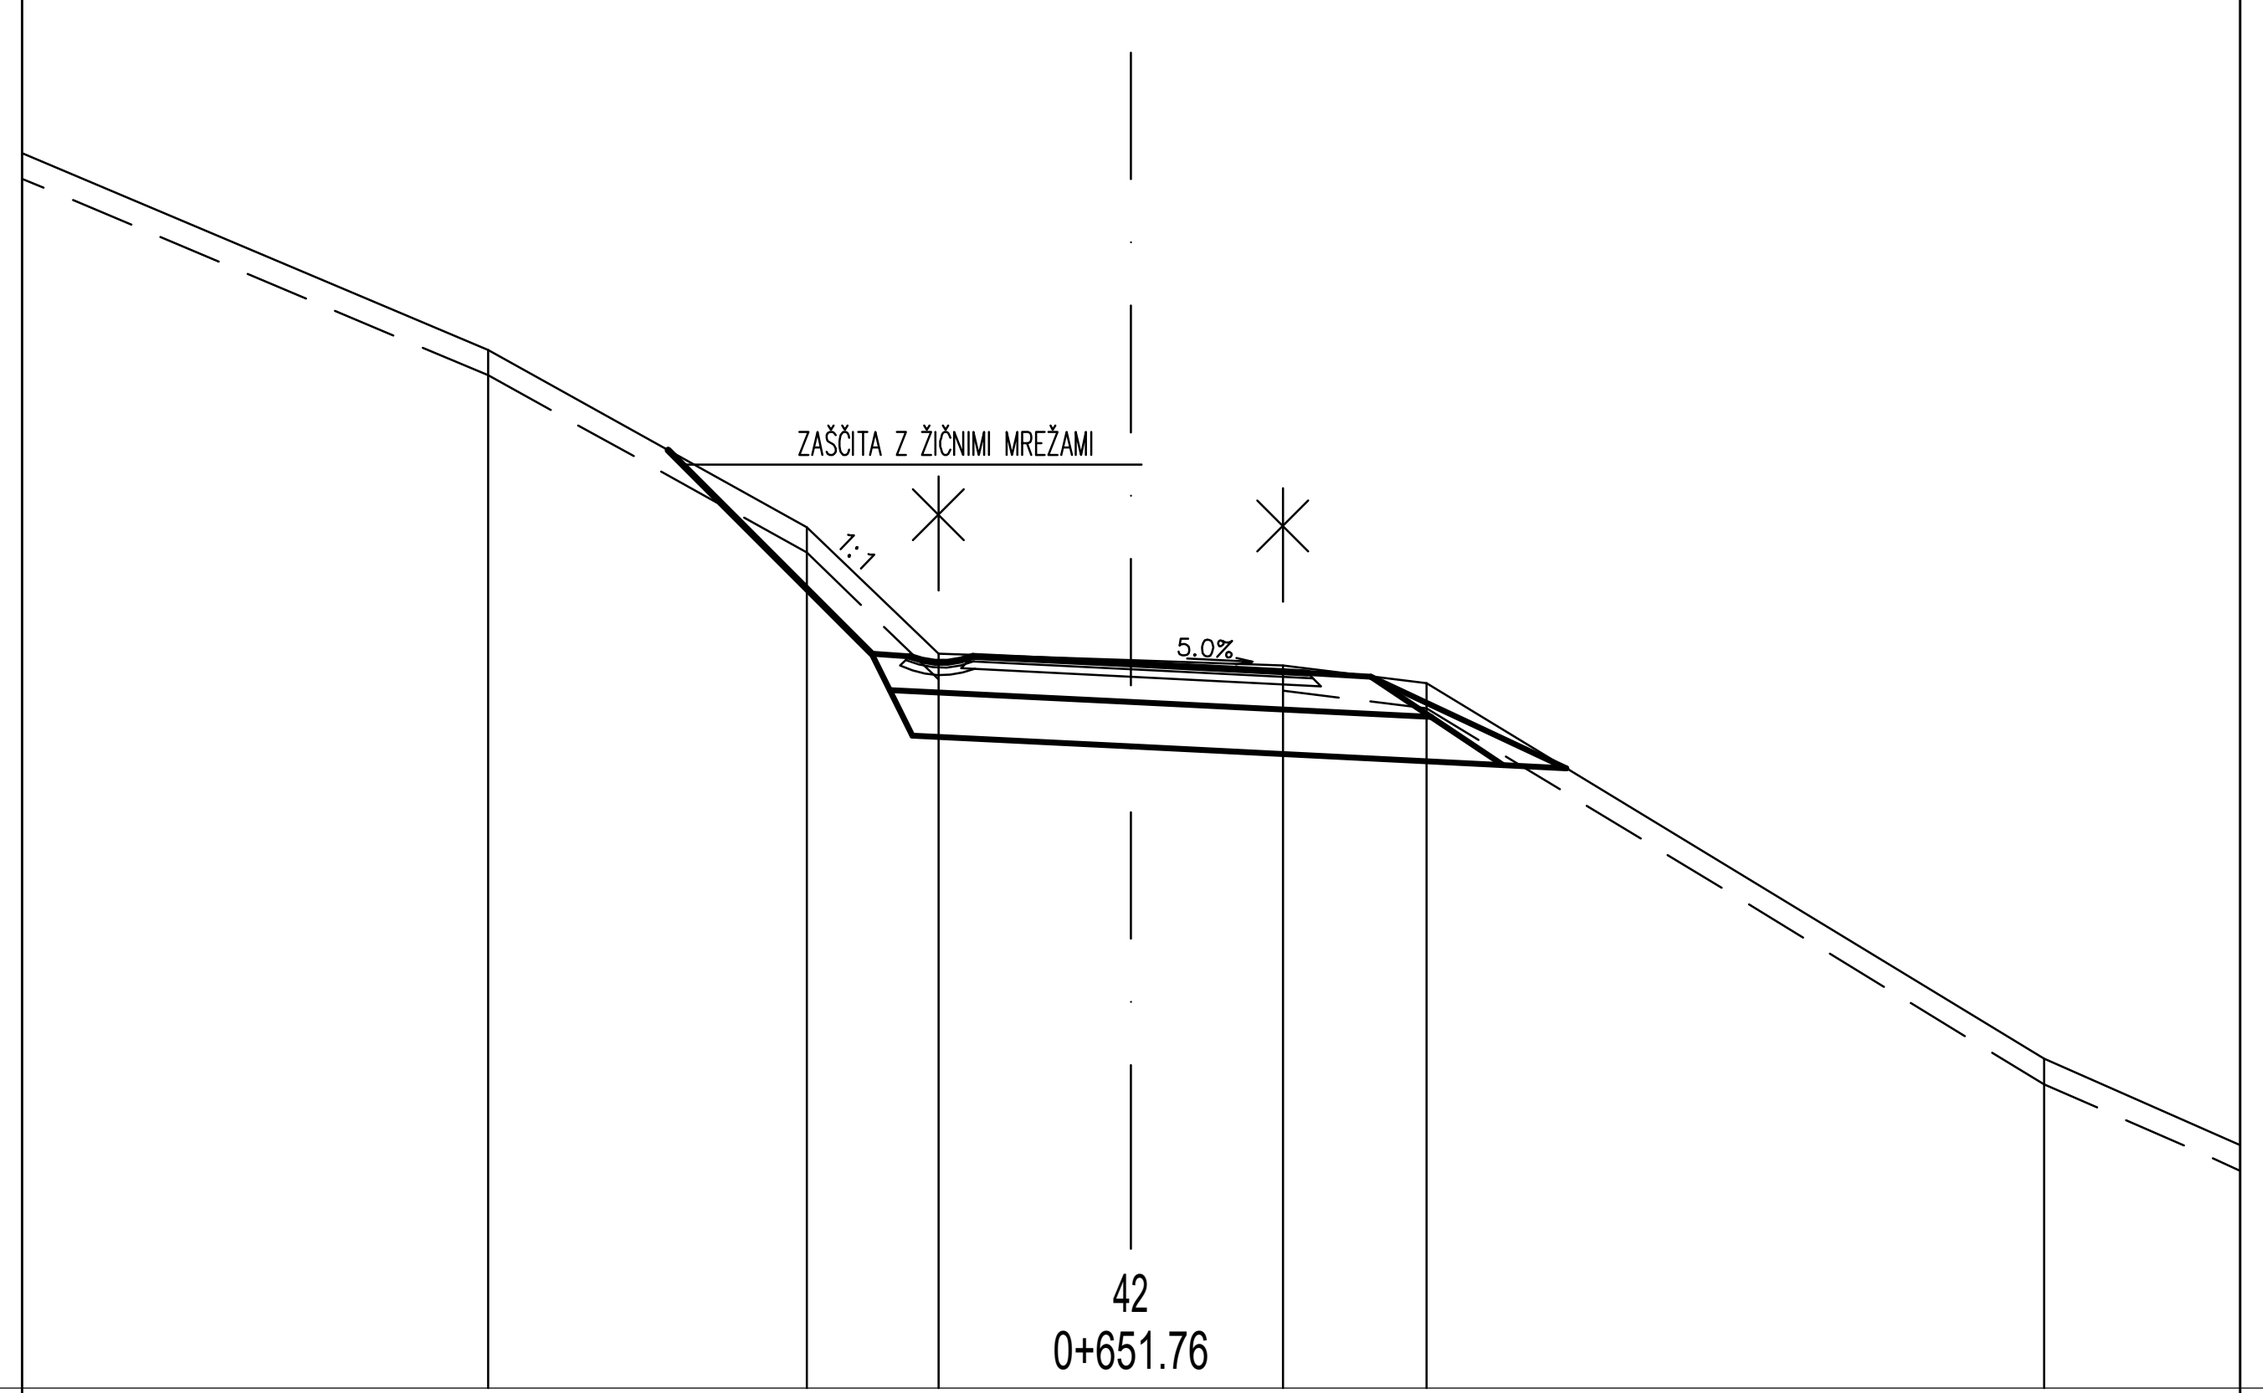


349.000

42
0+651.76

CESTIŠČE	354.782	354.719	354.650
OD.OSI	1.250	0.000	1.394

TEREN	357.200	355.800	354.800	354.750	354.710	354.570	351.600
OD.OSI	5.081	2.564	1.523	0.000	1.198	2.335	7.215

IZKOP = 1.436 m2
IH = 1.164 m2
NH = 0.670 m2
TAMPON = 0.873 m2
ASFALT = 2.646 m
GEOTEKSTIL = 3.455 m
POSTELJICA = 1.549 m2
PTT = 4.611 m
IZKOP_T = 0.408 m2

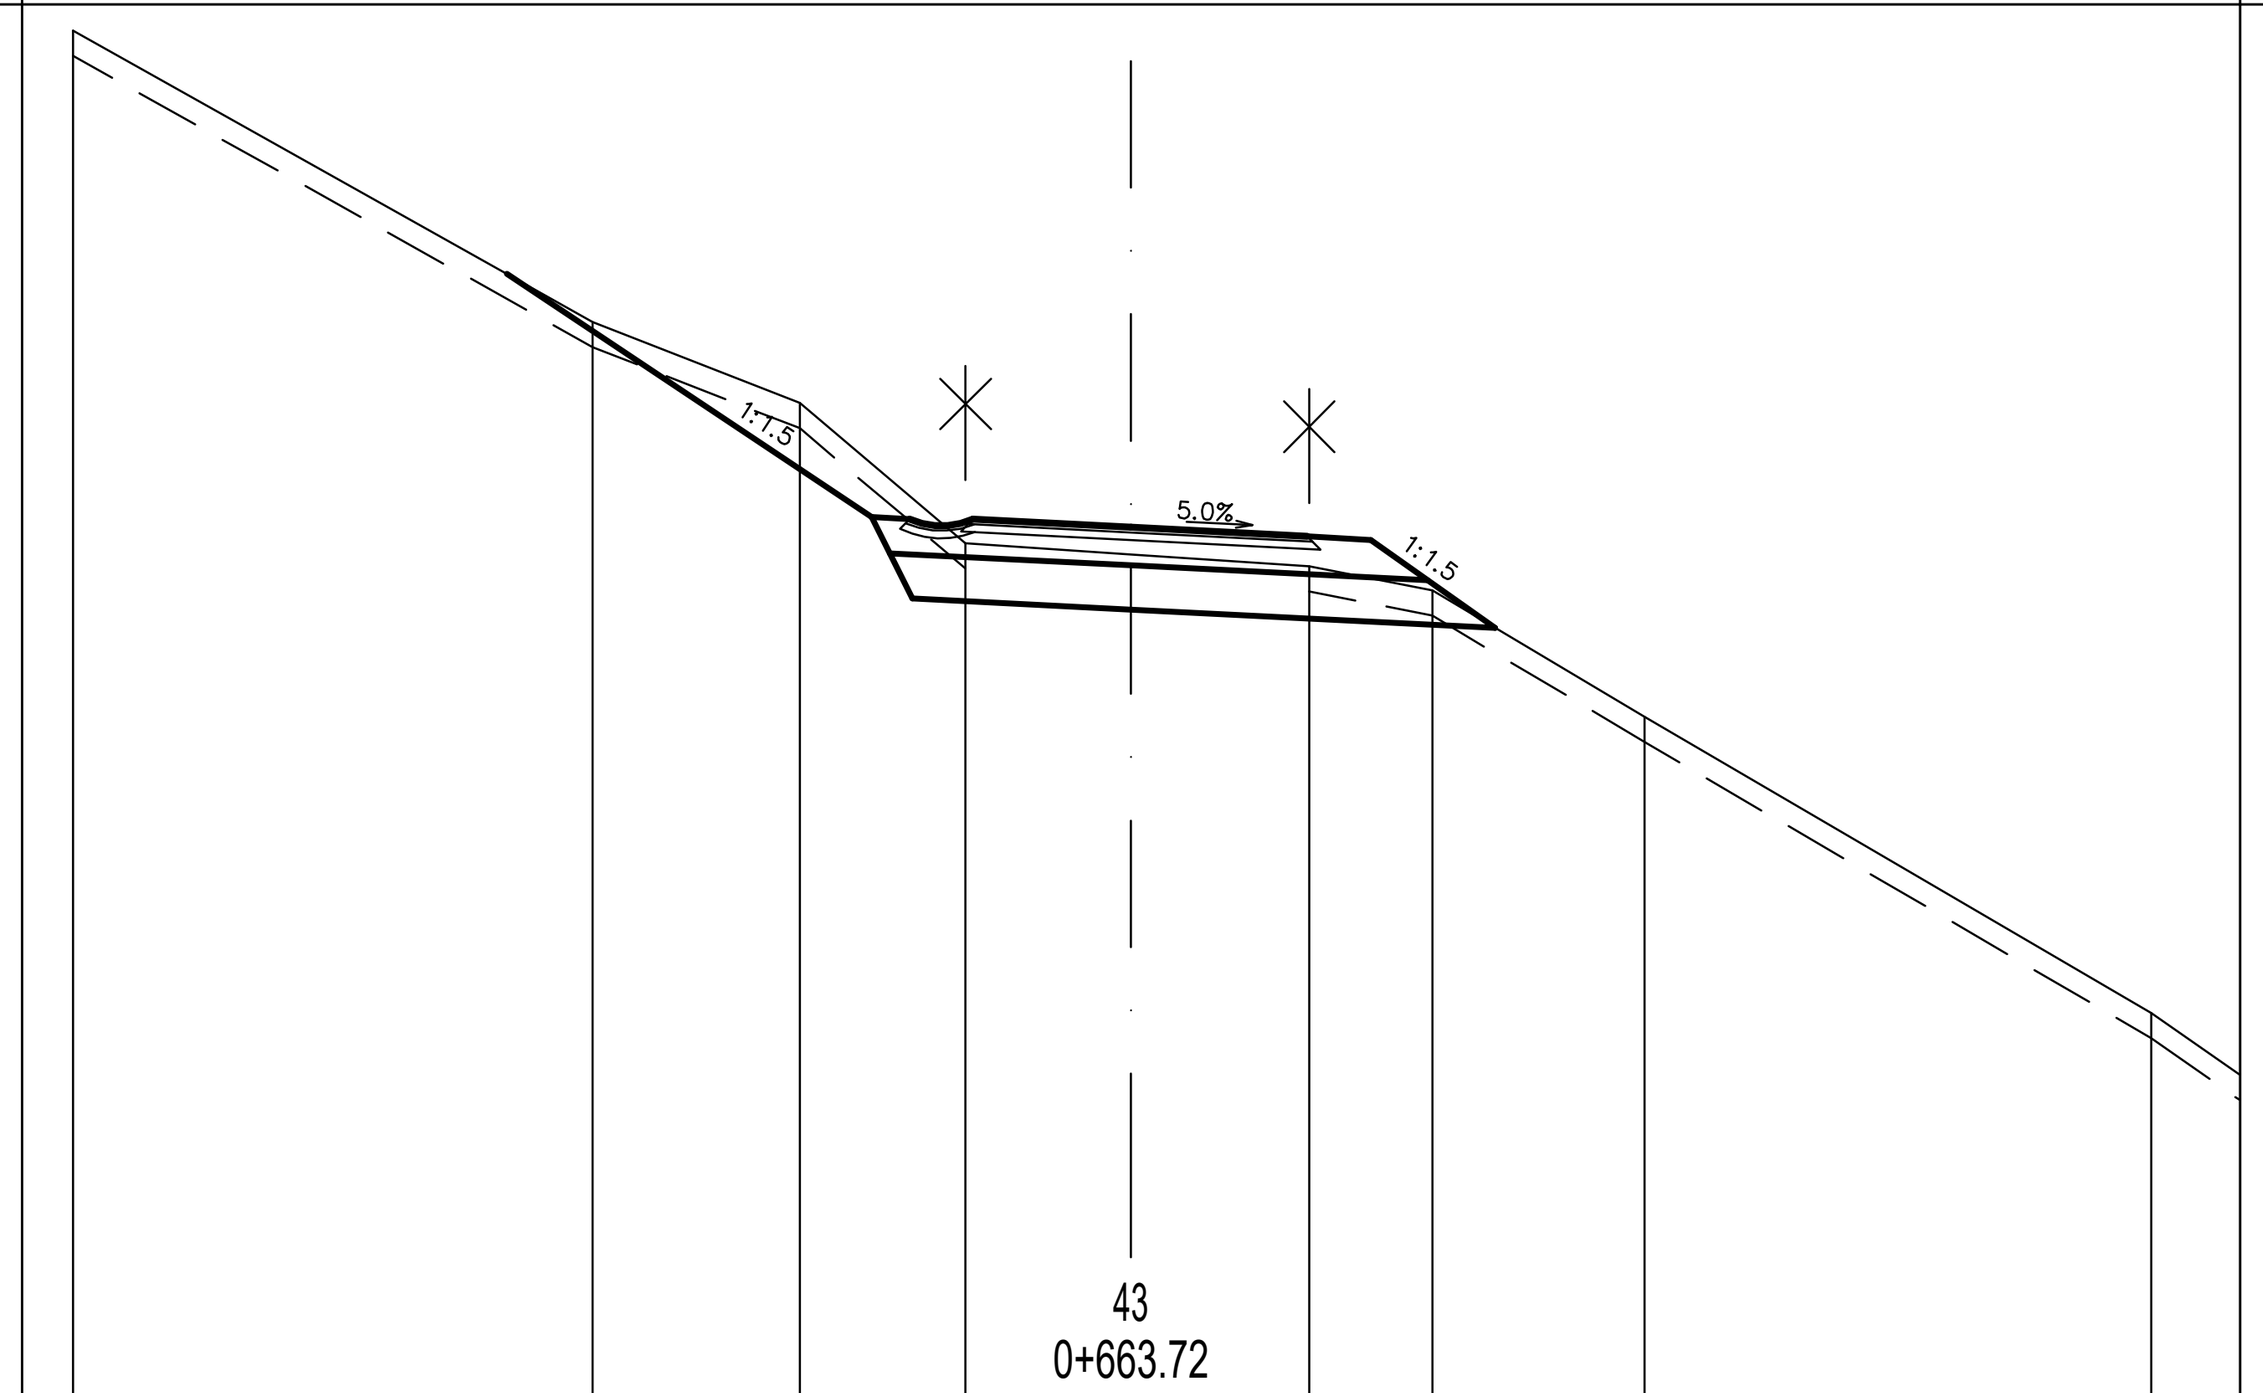


350.000

43
0+663.72

CESTIŠČE	356.929	356.867	356.797
OD.OSI	1.250	0.000	1.393

TEREN	360.790	358.490	357.850	356.740	356.653	356.560	356.370	355.370	353.030
OD.OSI	8.362	4.255	2.619	1.309	0.000	1.408	2.380	4.058	8.060

IZKOP = 1.276 m2
IH = 1.314 m2
NH = 0.781 m2
TAMPON = 0.890 m2
ASFALT = 2.728 m
POSTELJICA = 0.939 m2
PTT = 4.694 m

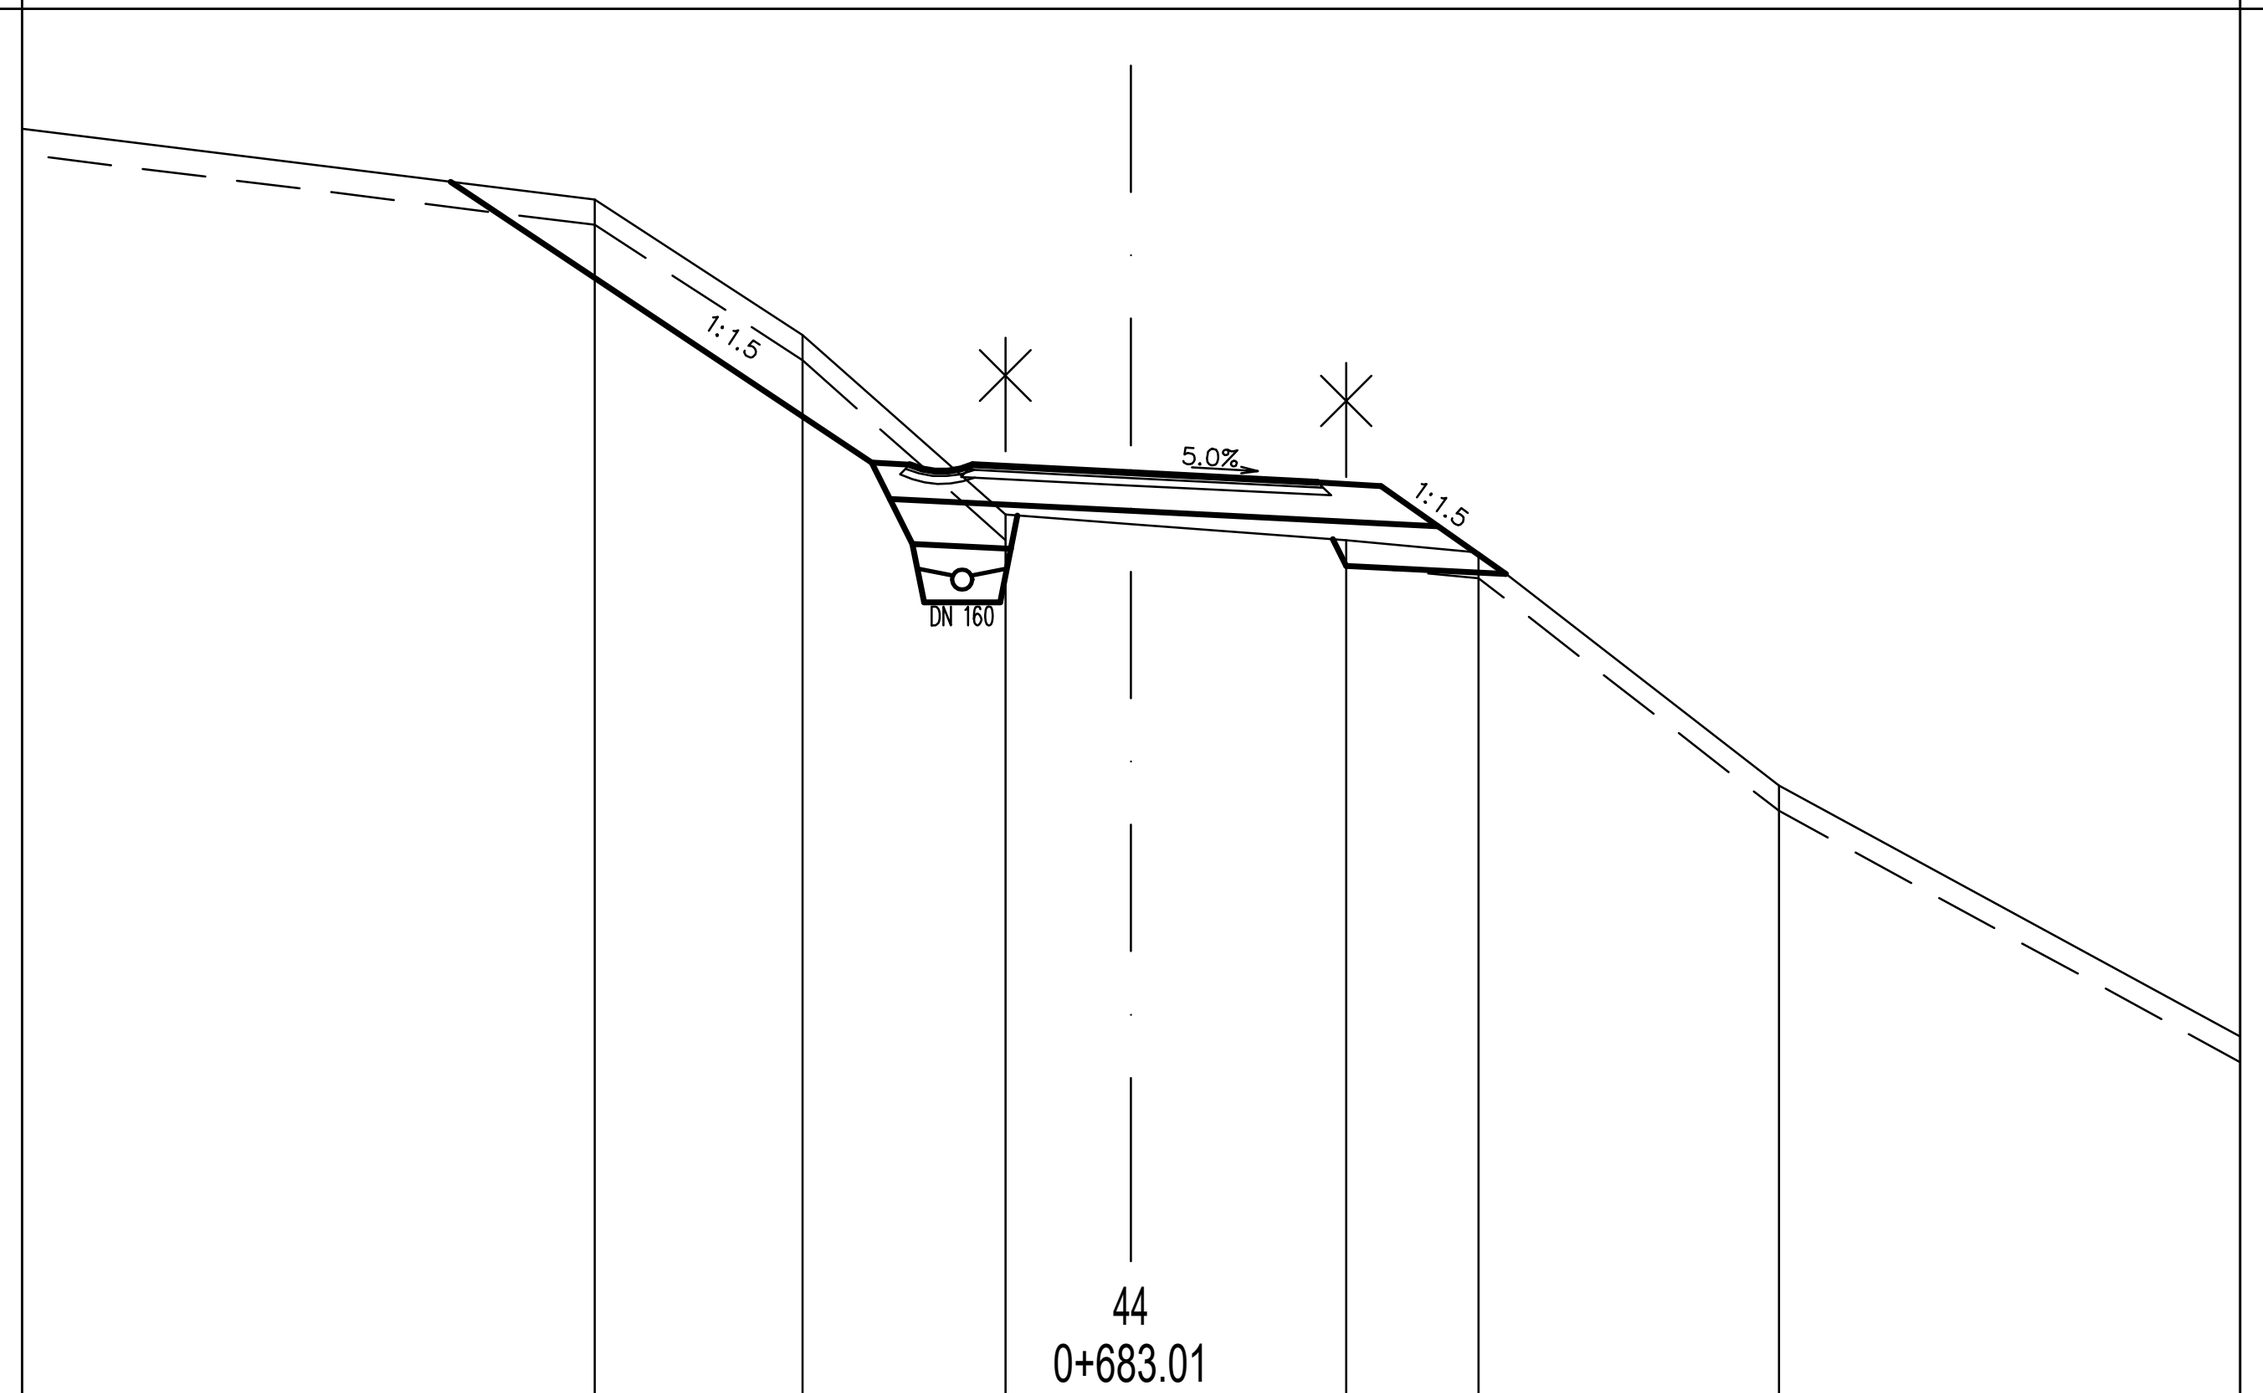


353.000

44
0+683.01

CESTIŠČE	360.394	360.331	360.258
OD.OSI	1.250	0.000	1.474

TEREN	362.490	361.420	360.000	359.926	359.800	359.700	357.860
OD.OSI	4.239	2.596	0.994	0.000	1.700	2.746	5.119

IZKOP = 0.251 m2
IH = 0.508 m2
NH = 0.335 m2
TAMPON = 0.930 m2
ASFALT = 2.857 m
GEOTEKSTIL = 3.472 m
POSTELJICA = 1.210 m2
PTT = 4.644 m

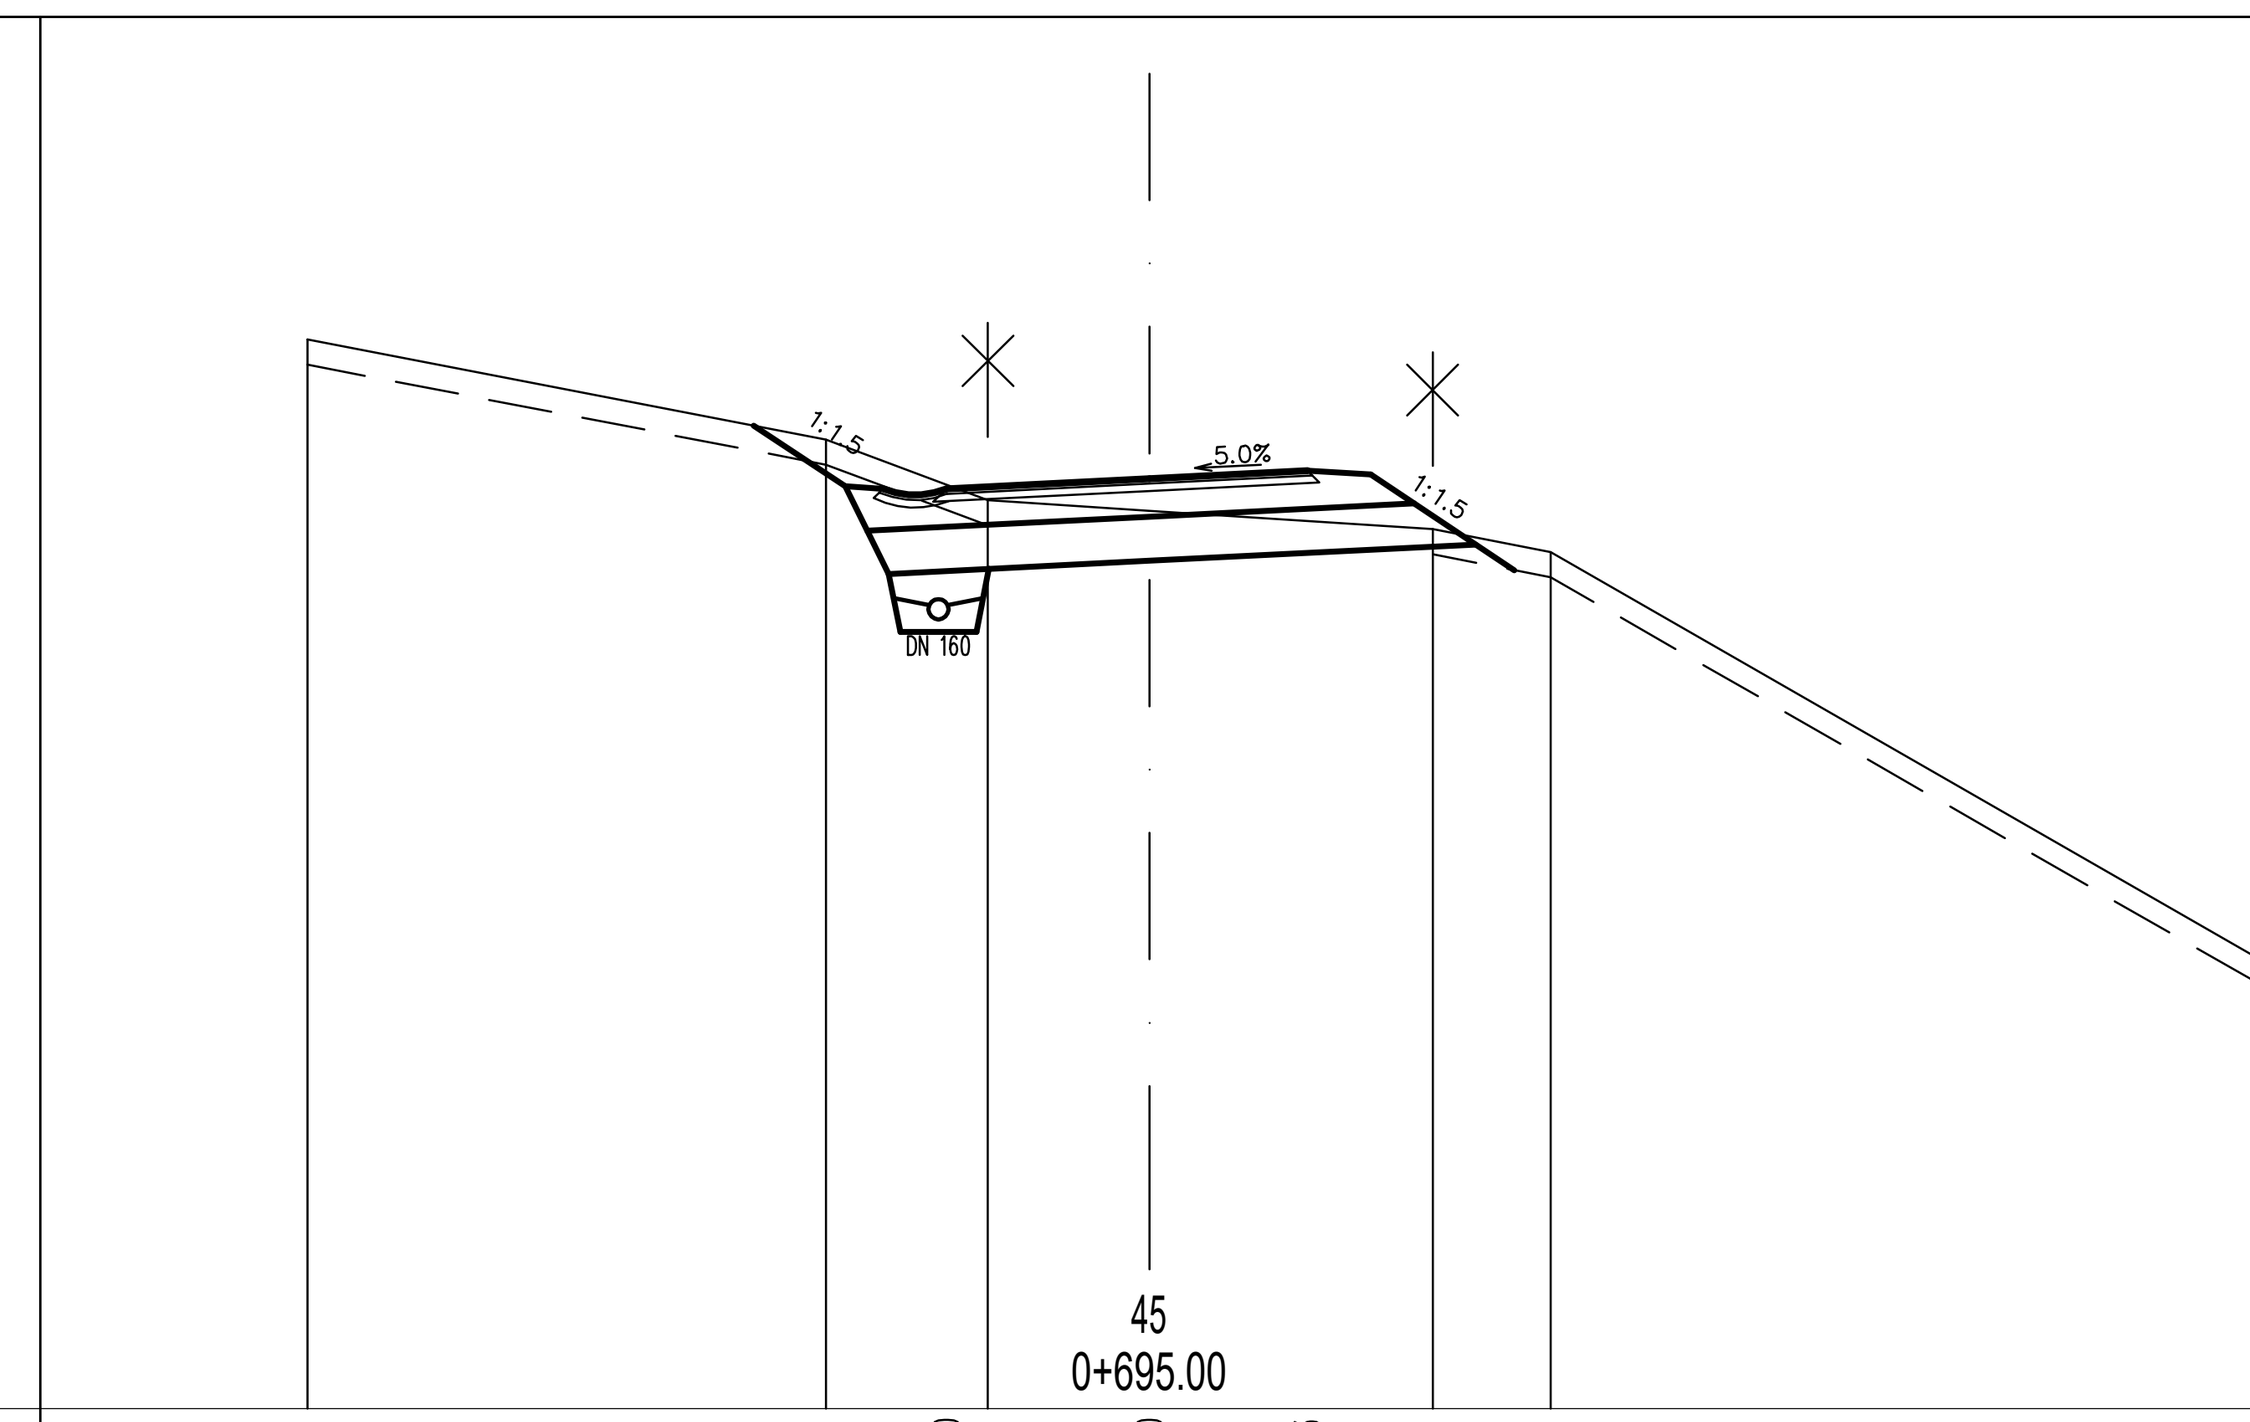


355.000

45
0+695.00

CESTIŠČE	362.270	362.350	362.413
OD.OSI	1.604	0.000	1.250

TEREN	363.450	362.660	362.180	362.097	361.950	361.770
OD.OSI	6.653	2.555	1.274	0.000	2.239	3.172

IZKOP = 0.643 m2
IH = 0.871 m2
NH = 0.381 m2
TAMPON = 0.904 m2
ASFALT = 2.583 m
GEOTEKSTIL = 3.173 m
POSTELJICA = 1.724 m2
PTT = 4.750 m
IZKOP_T = 0.610 m2

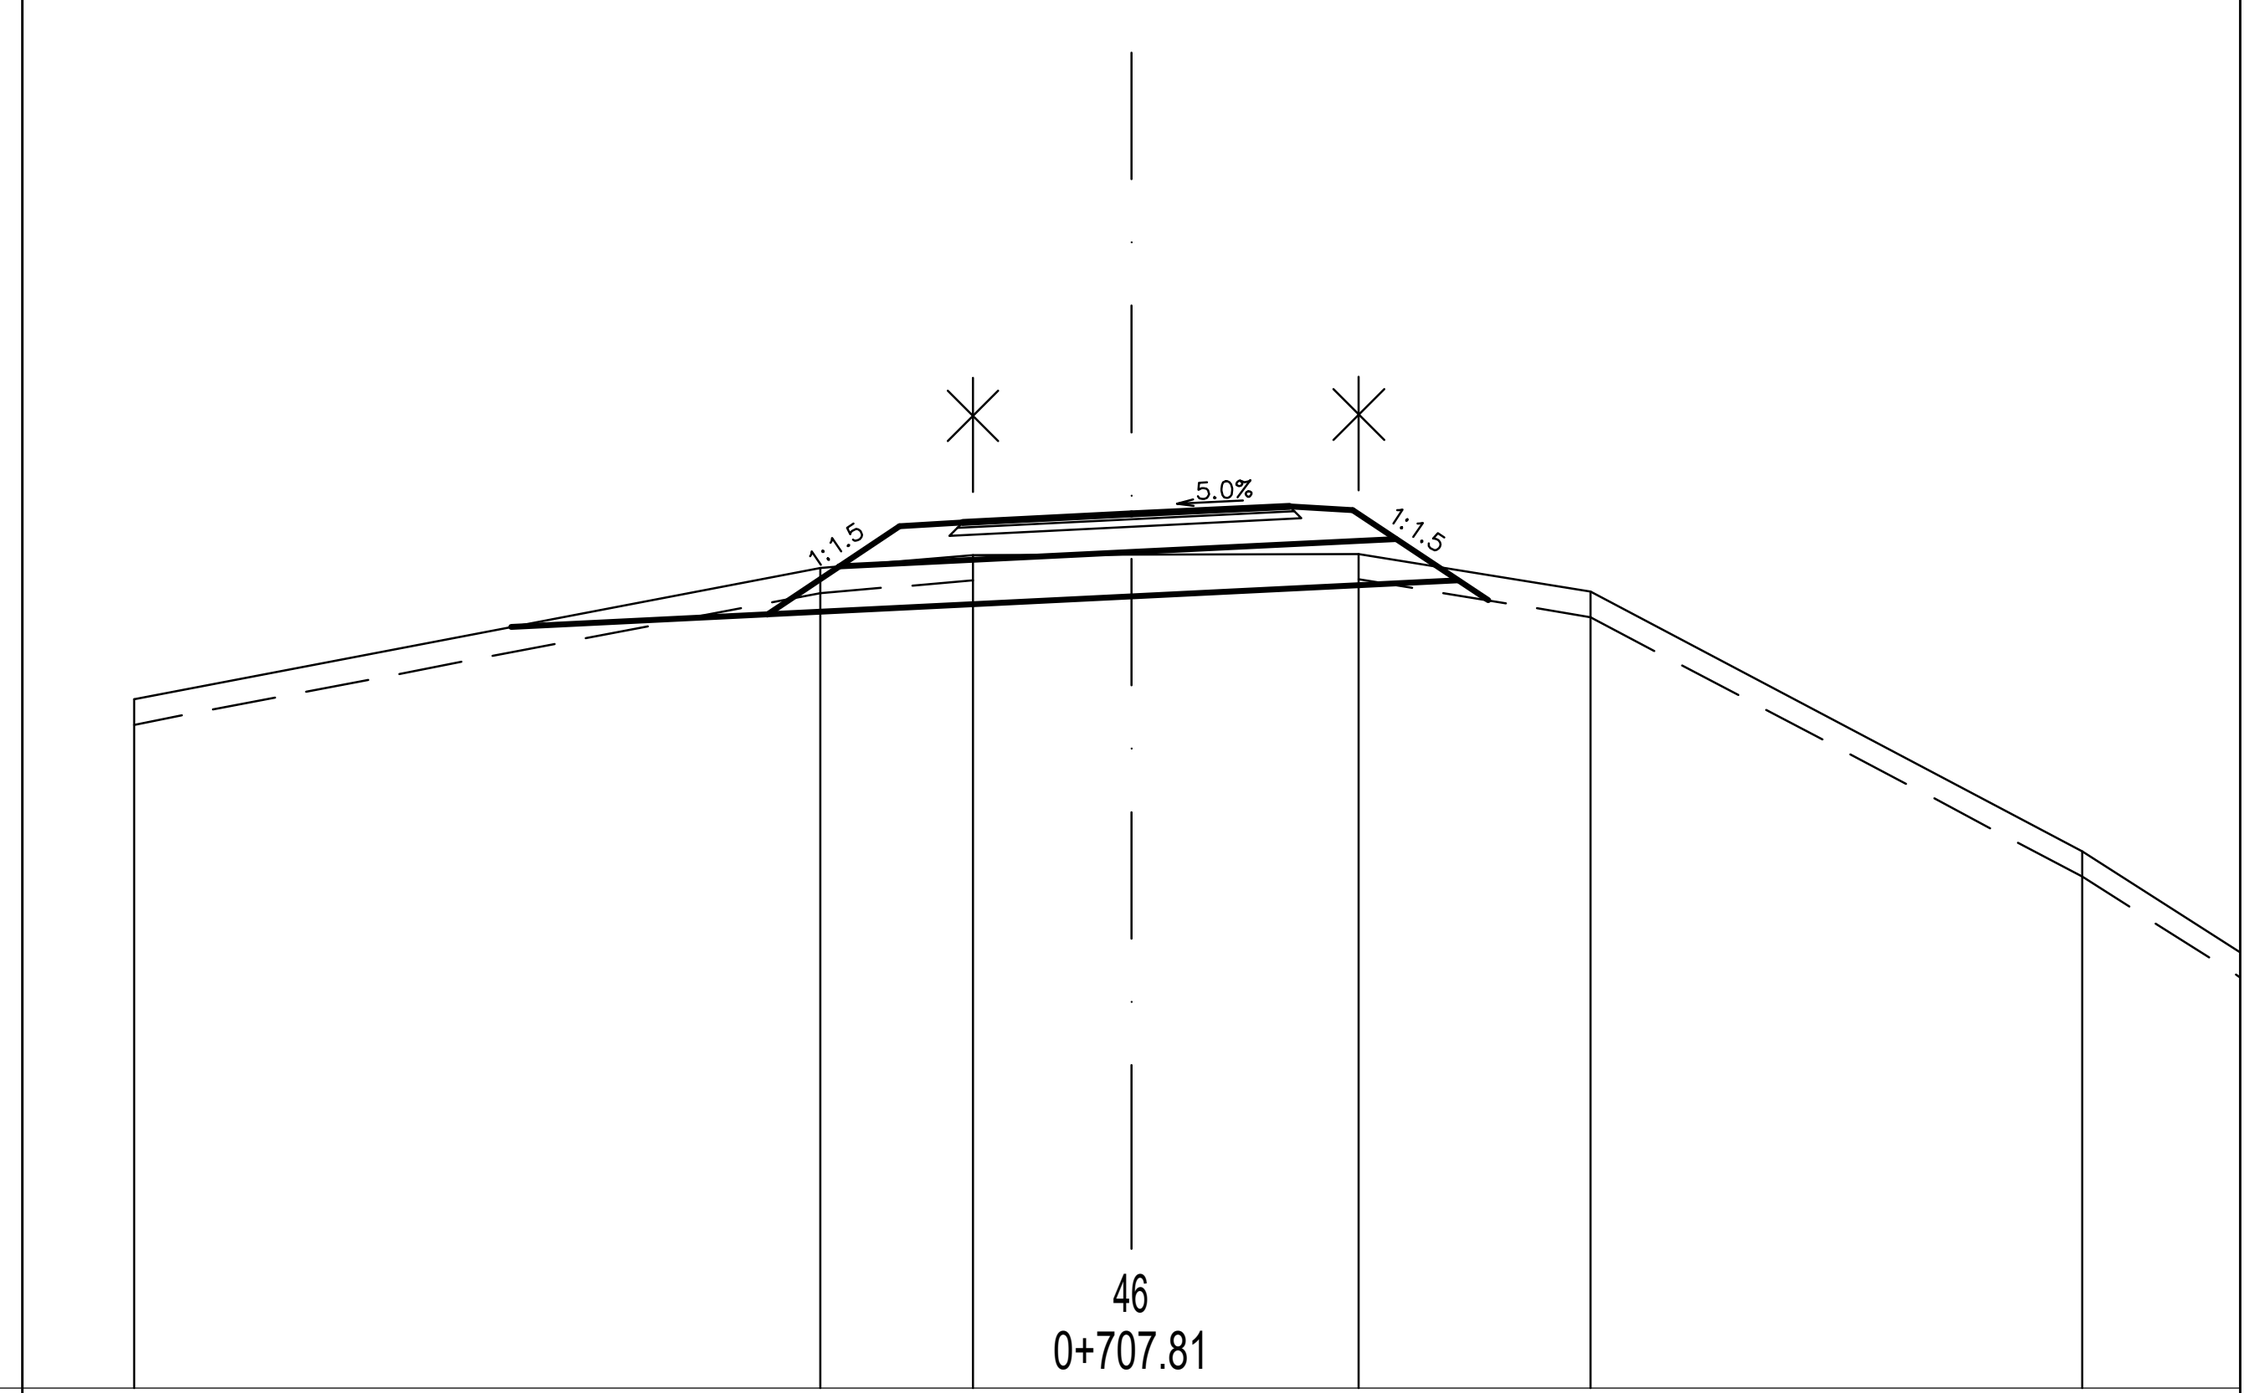


357.000

46
0+707.81

CESTIŠČE	363.838	363.904	363.966
OD.OSI	1.330	0.000	1.250

TEREN	362.440	363.480	363.580	363.584	363.590	363.290	361.240
OD.OSI	7.880	2.457	1.251	0.000	1.799	3.629	7.514

NASIP = 1.434 m2
IZKOP = 0.819 m2
IH = 0.859 m2
NH = 0.607 m2
TAMPON = 0.885 m2
ASFALT = 2.501 m
GEOTEKSTIL = 3.459 m
POSTELJICA = 1.340 m2
PTT = 5.435 m

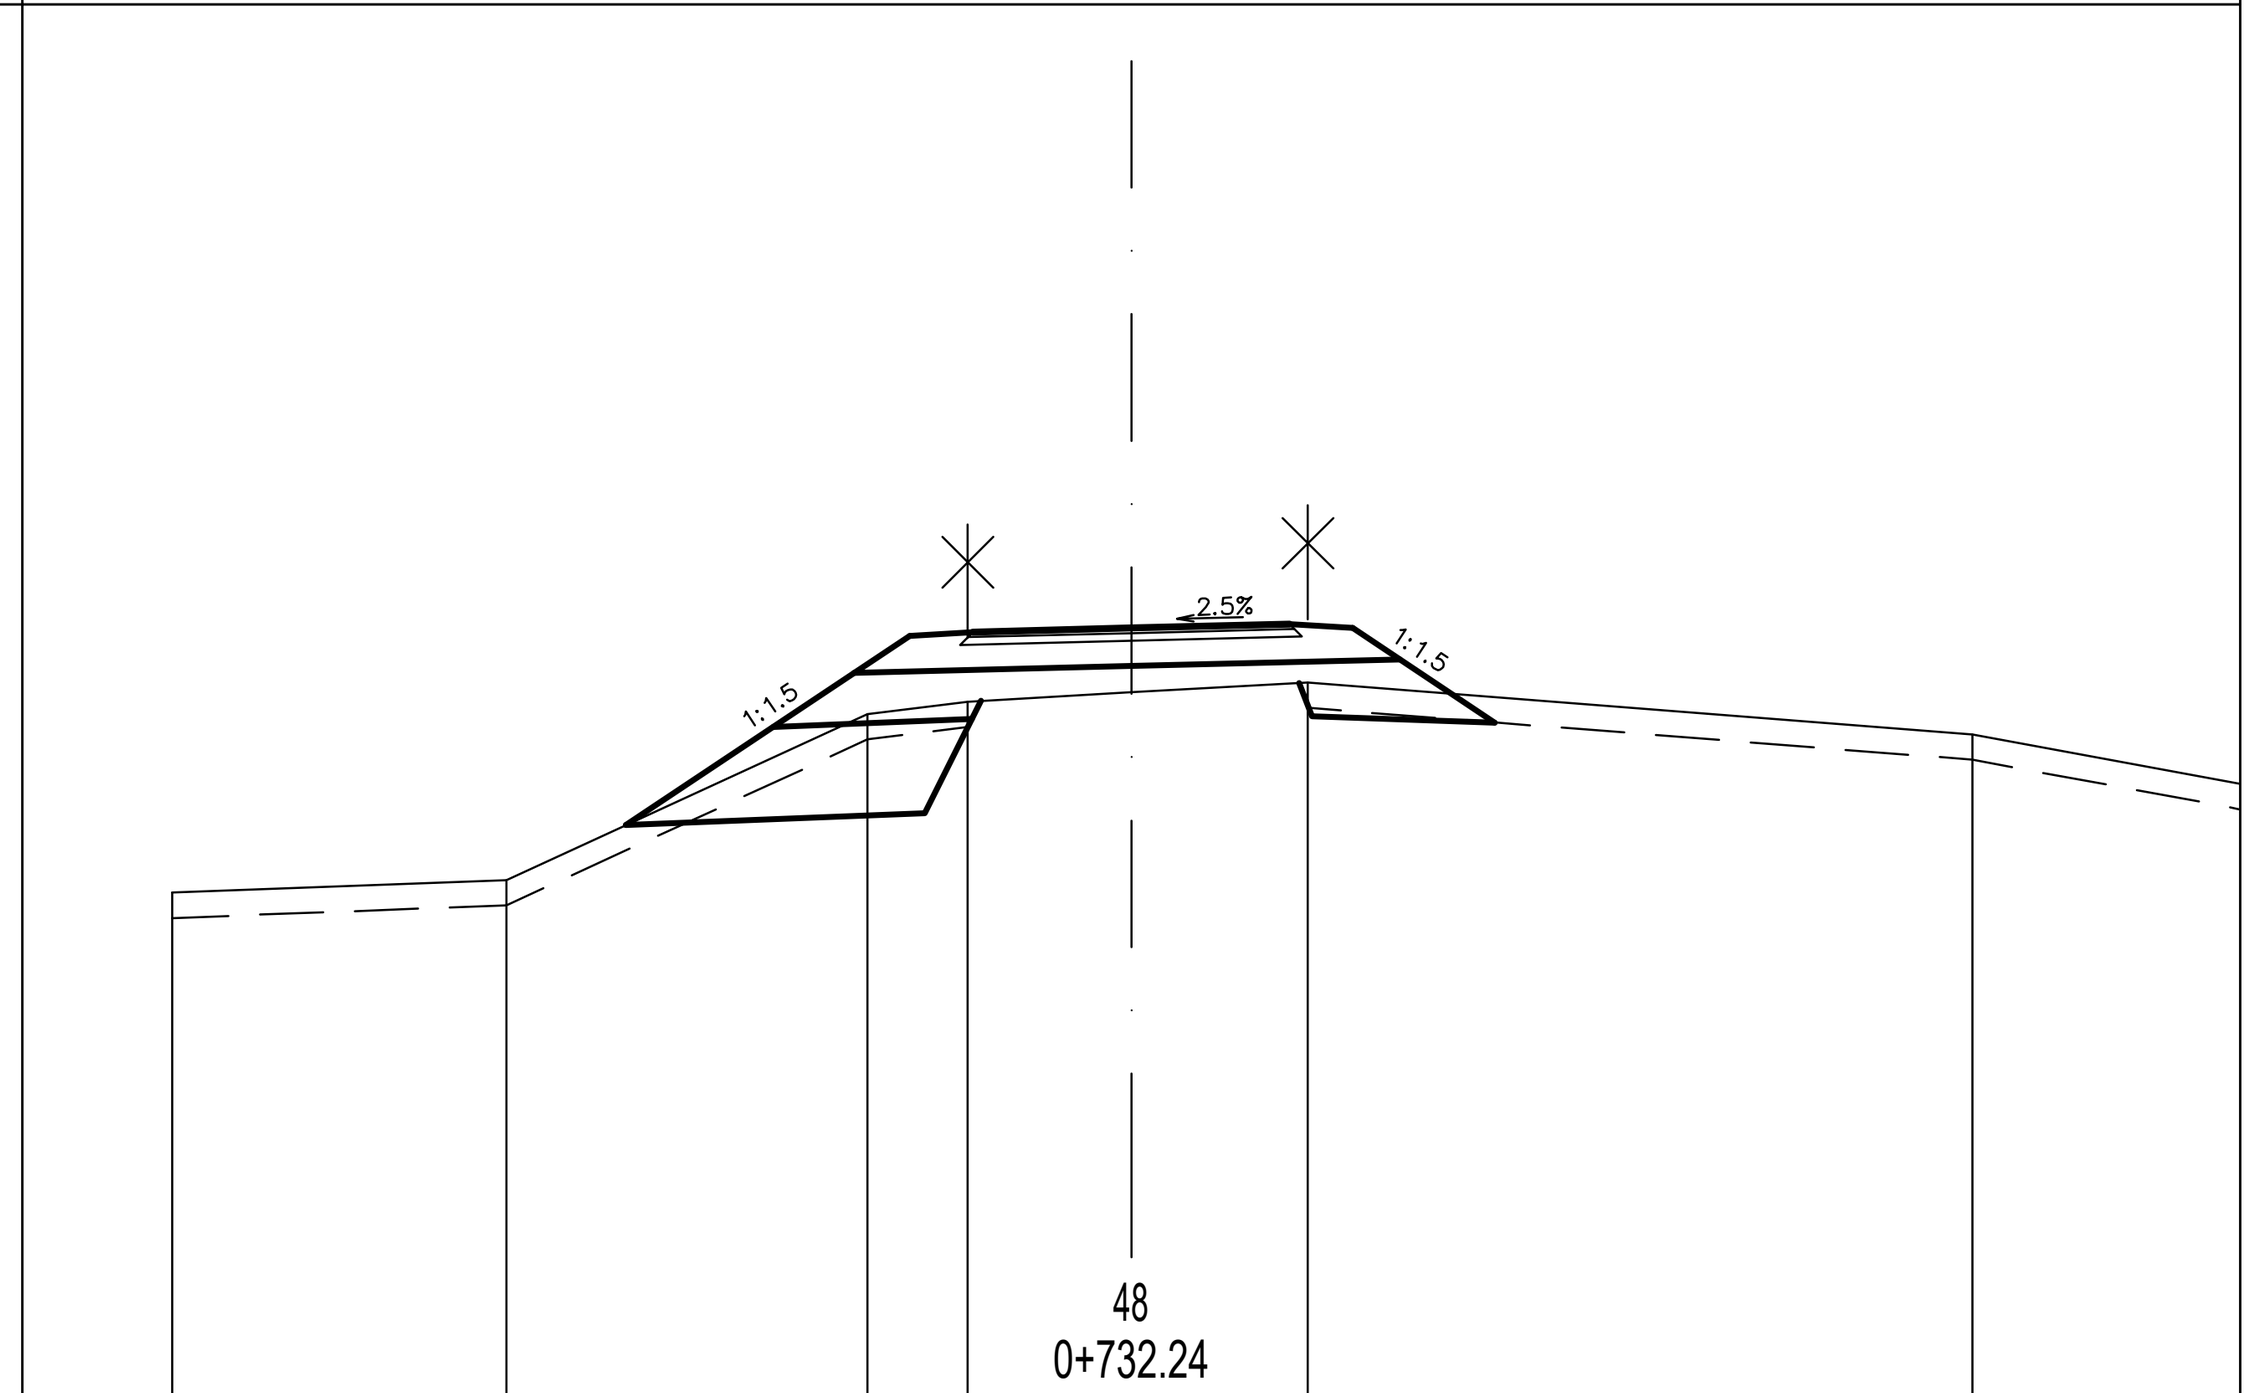


360.000

48
0+732.24

CESTIŠČE	366.040	366.071	366.102
OD.OSI	1.250	0.000	1.250

TEREN	363.980	364.080	365.390	365.490	365.562	365.640	365.230
OD.OSI	7.580	4.938	2.084	1.292	0.000	1.396	6.650

IZKOP = 0.065 m2
IH = 0.702 m2
NH = 0.322 m2
TAMPON = 0.954 m2
ASFALT = 2.528 m
GEOTEKSTIL = 2.004 m
POSTELJICA = 1.409 m2
PTT = 3.851 m
ZASIP = 0.146 m2

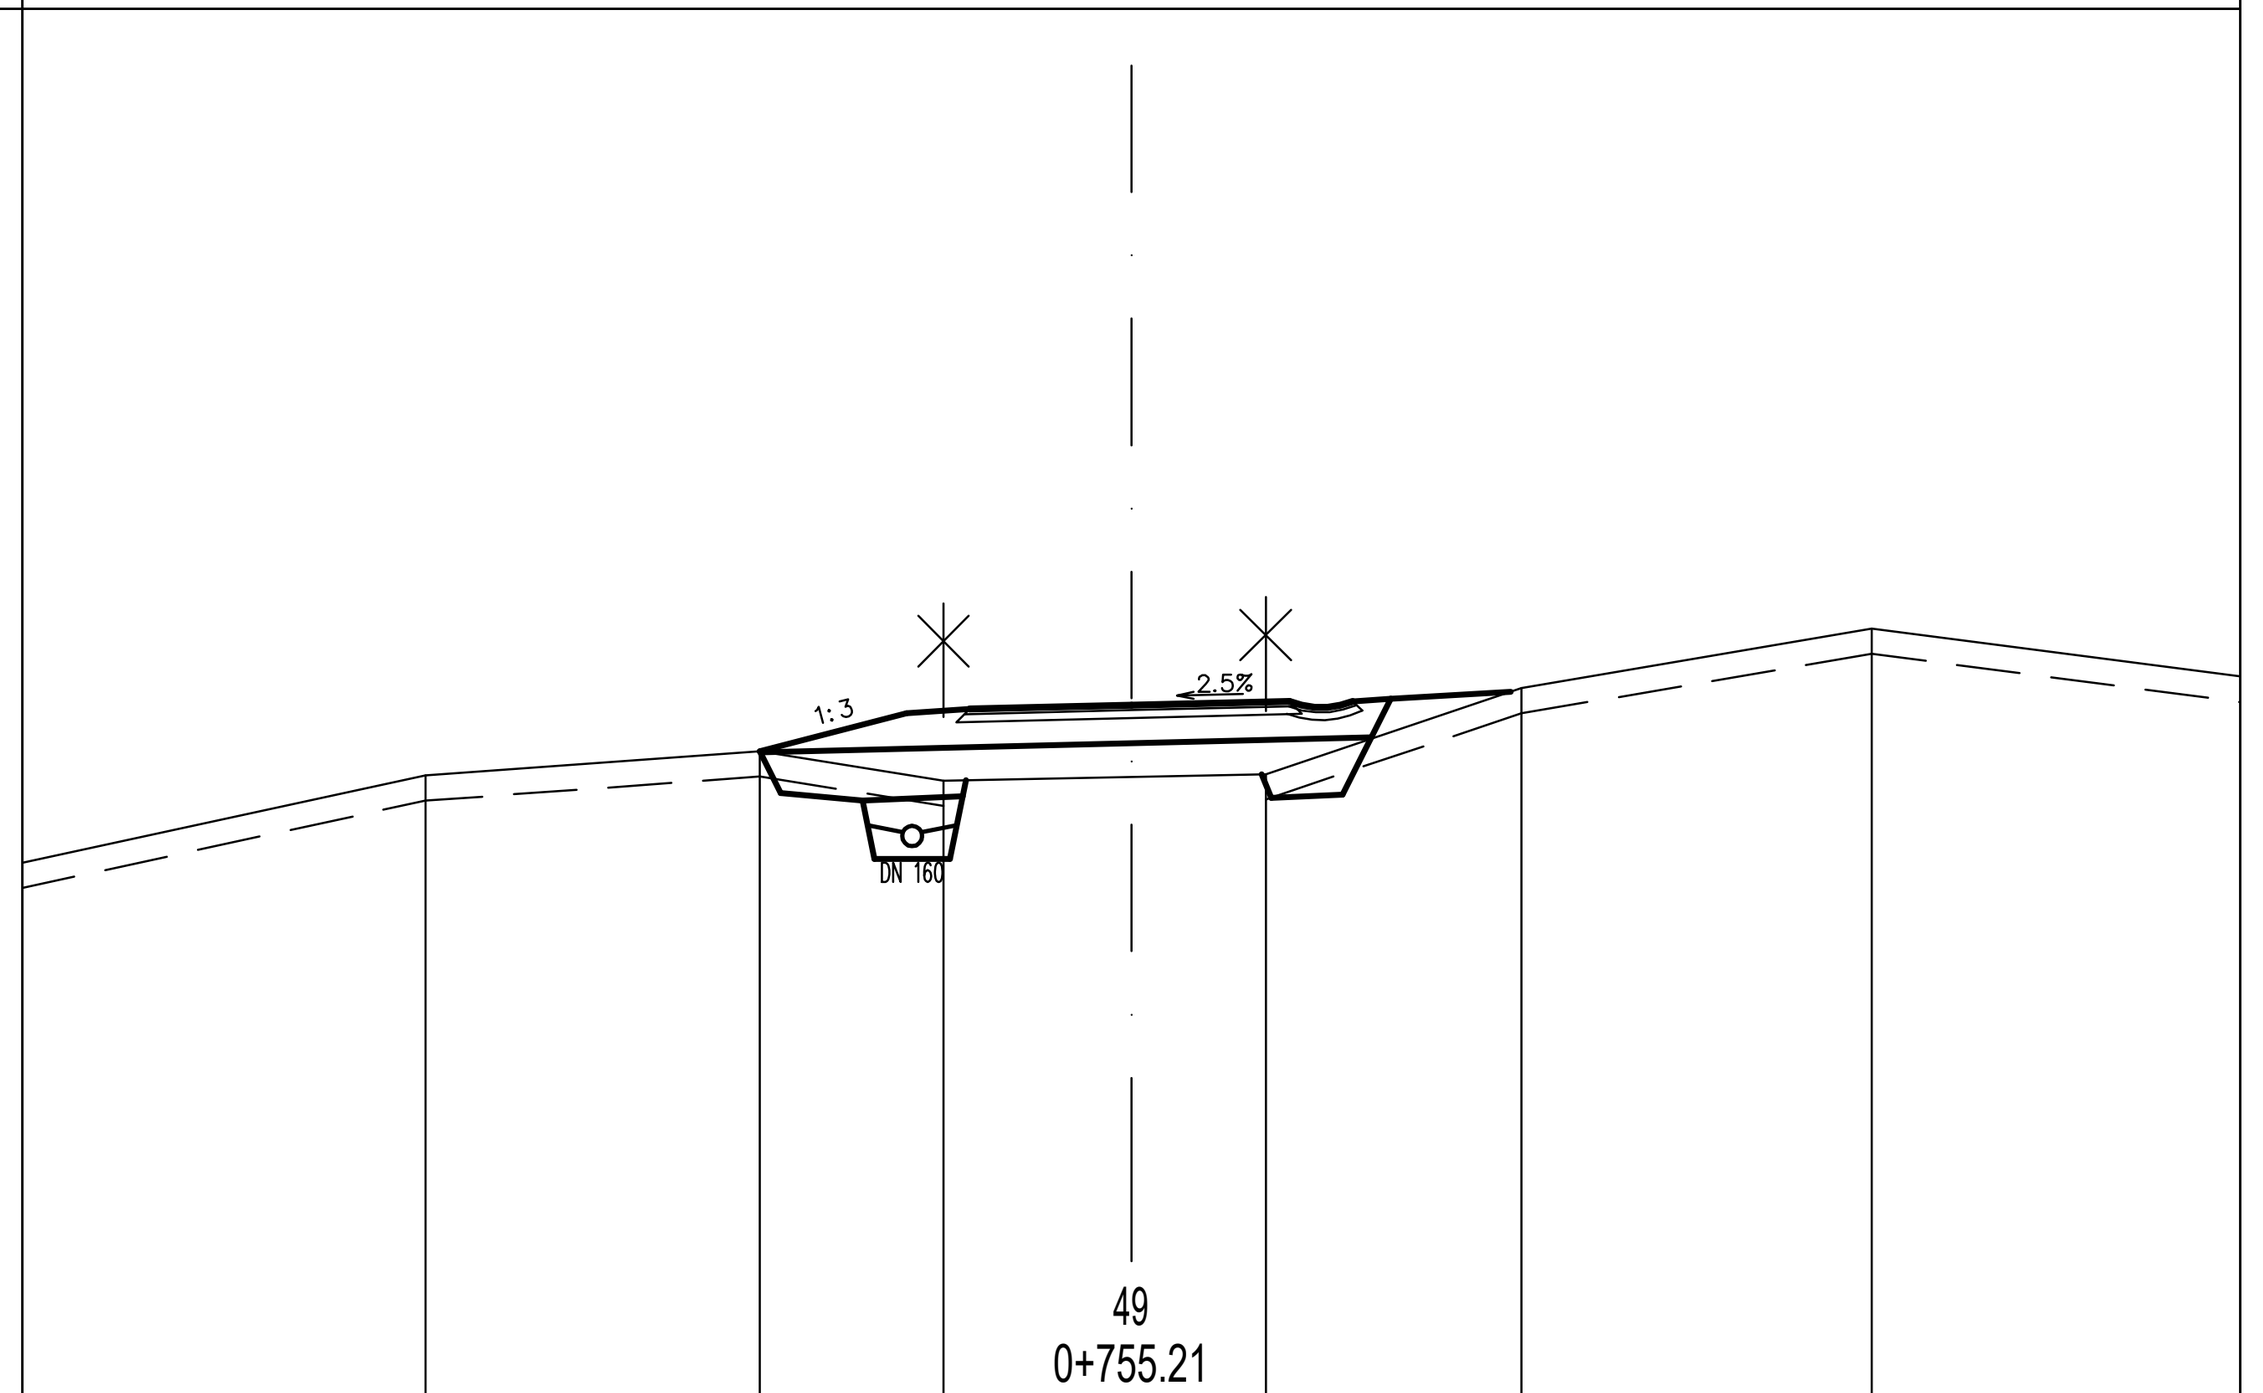

364.000

49
0+755.21

CESTIŠČE	369.463	369.495	369.527
OD.OSI	1.277	0.000	1.250

TEREN	368.940	369.130	368.900	368.929	368.950	369.630	370.100
OD.OSI	5.578	2.936	1.483	0.000	1.063	3.084	5.854

Sprememba:	Opis spremembe:	Datum:	Podpis:

Investitor:	OBČINA ŽETALE, Žetale 4, 2287 Žetale
Izvajalec:	TRASA d.o.o.
Podizvajalec:	
Načrt:	0/2 ZBIRNI NAČRT S PODROČJA GRADBENIŠTVA NAČRT CESTE
Objekt/cesta:	Sanacija javne poti JP 741361 Peklača–Prevoršek
Odsek:	
Pododsek:	
Opis risbe:	PREČNI PREREZI
Del risbe:	od P37 do P49


Naziv	Ime in priimek	Ident. št.	Podpis
Vodja projekta:	B. Žlender univ.dipl.inž.gr.	G–2200	
Vodja načrta:	B. Žlender univ.dipl.inž.gr.	G–2200	
Proj. sodelavec:			

Št. projekta:	1159/25	Faza:	PZI
Št. načrta:	1159/25C	Merilo:	1:500
Šifra CC–SI:	21121	Datum:	junij 2025

Št. odseka:	Arhivska št.:	Faza/Objekt:	Šifra risbe:
		004.2101	G.132
Št. priloge:	G.7–4/10	Avtor risbe:	TRASA d.o.o., Maribor
		Ident. št. risbe:	

IZKOP = 2.051 m2
IH = 1.062 m2
NH = 0.538 m2
TAMPON = 0.867 m2
ASFALT = 3.034 m
GEOTEKSTIL = 3.565 m
POSTELJICA = 1.429 m2
PTT = 3.675 m
IZKOP_T = 0.381 m2


366.000

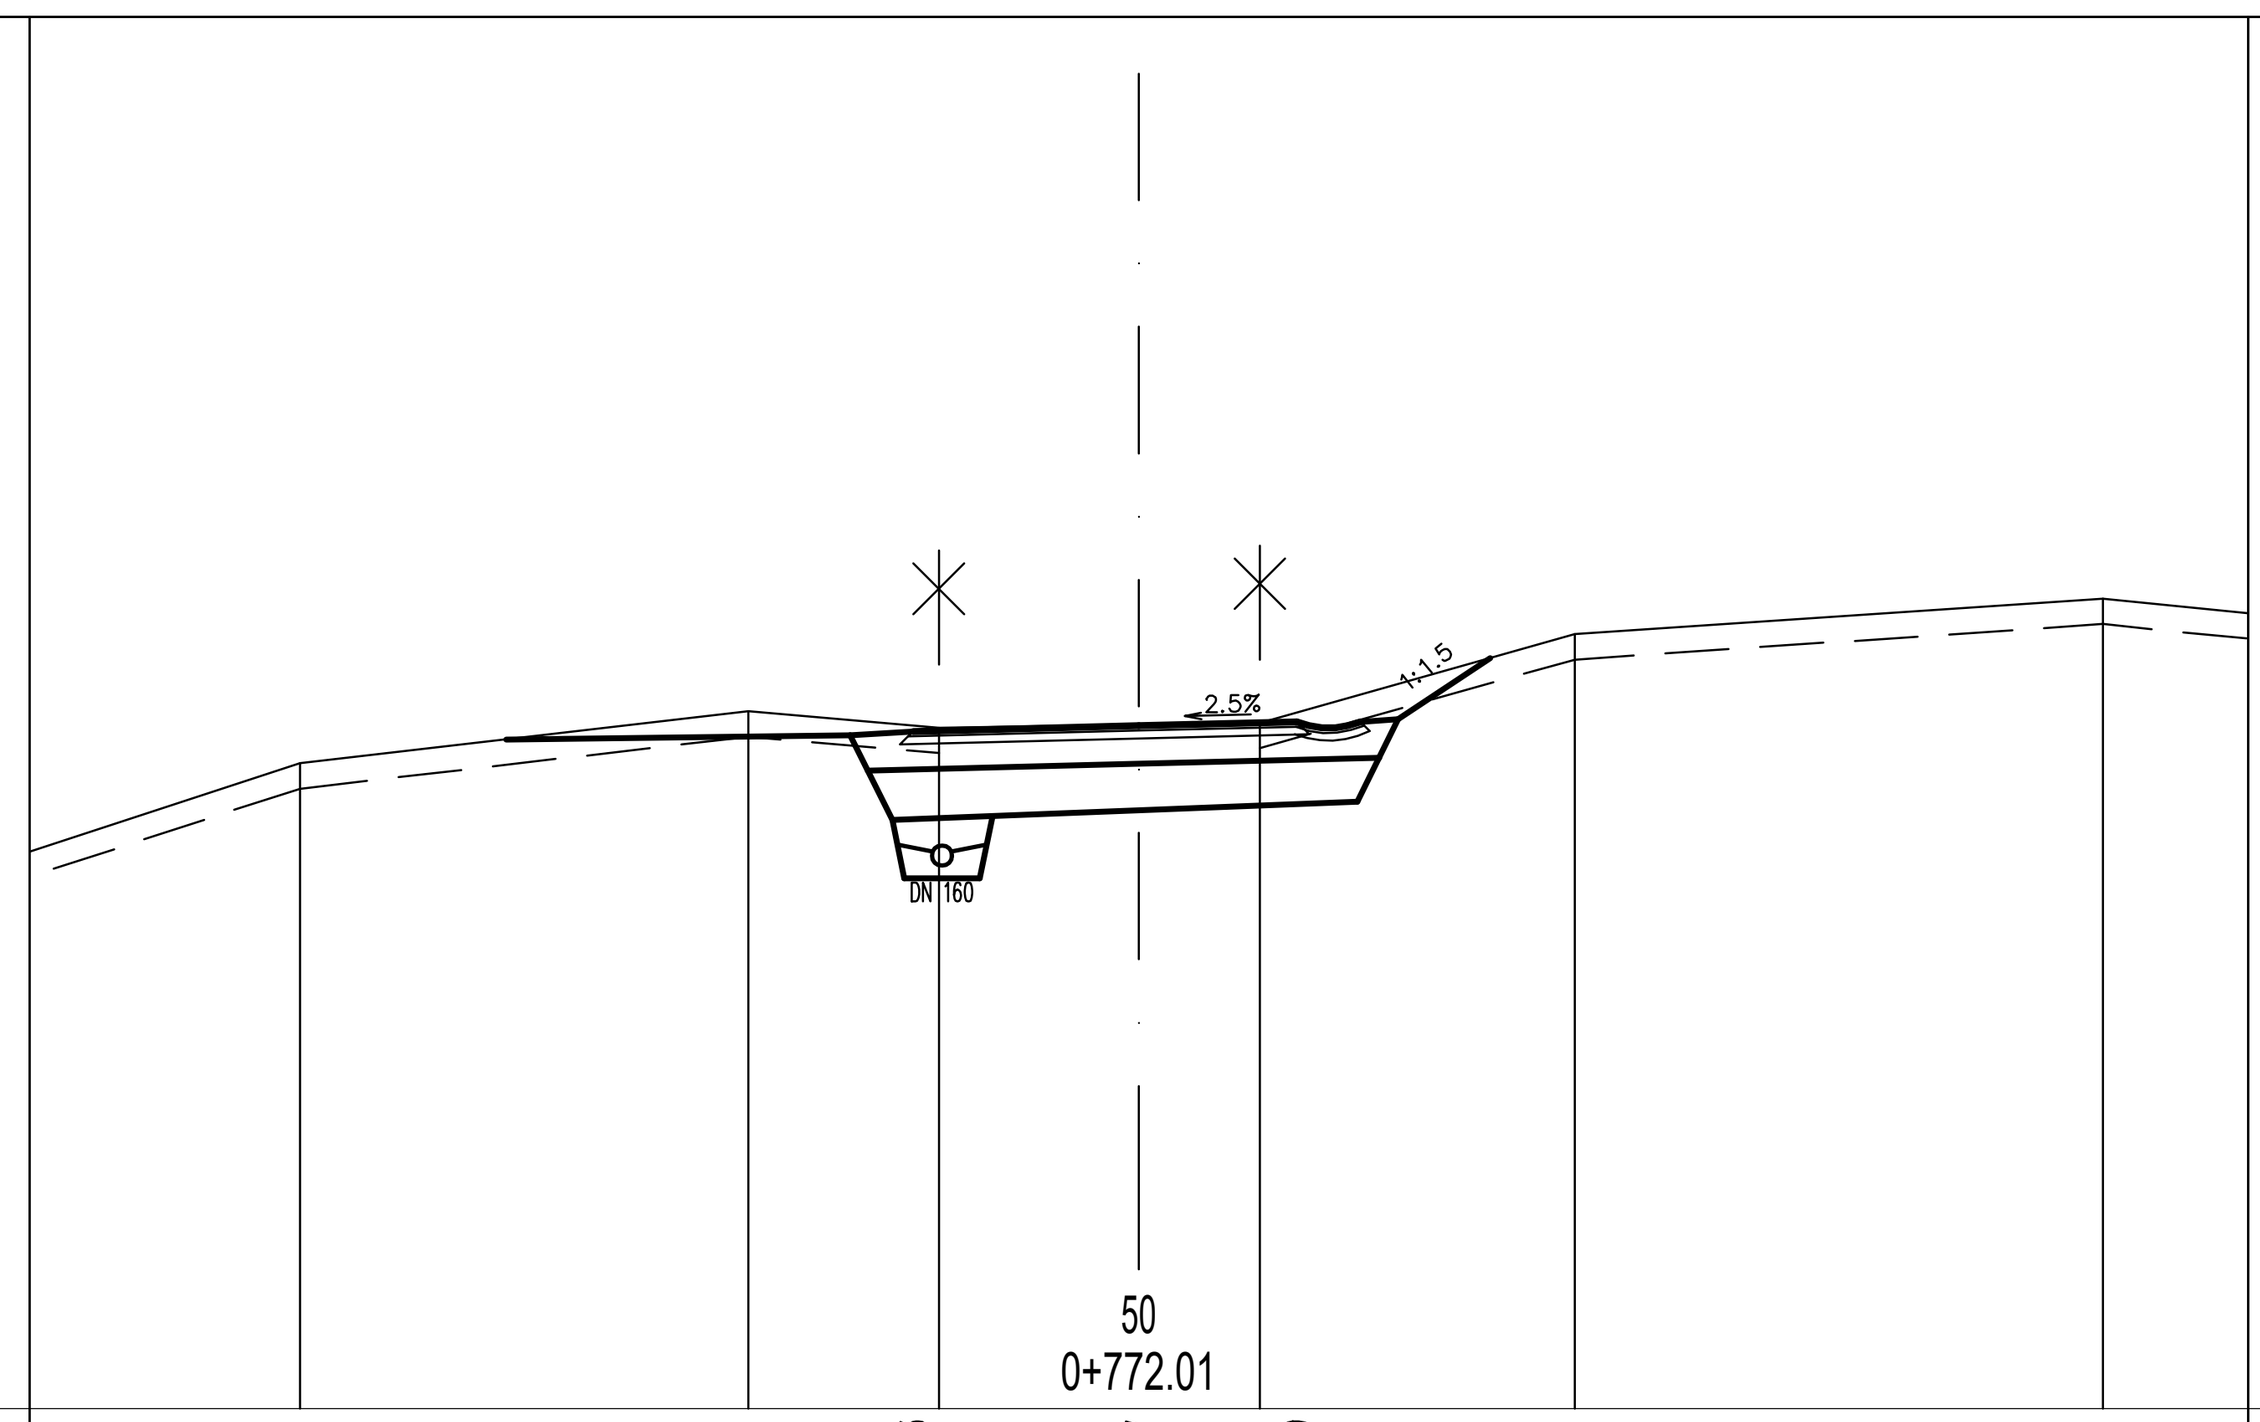

CESTIŠČE	371.353	371.397	371.429				
OD.OSI	1.783	0.000	1.250				
TEREN	371.100	371.510	371.380	371.405	371.420	372.120	372.400
OD.OSI	6.628	3.084	1.580	0.000	0.956	3.445	7.618

IZKOP = 2.197 m2
IH = 0.353 m2
NH = 0.109 m2
TAMPON = 1.900 m2
ASFALT = 3.034 m
GEOTEKSTIL = 5.586 m
POSTELJICA = 2.067 m2
PTT = 5.586 m
IZKOP_T = 0.768 m2


366.000

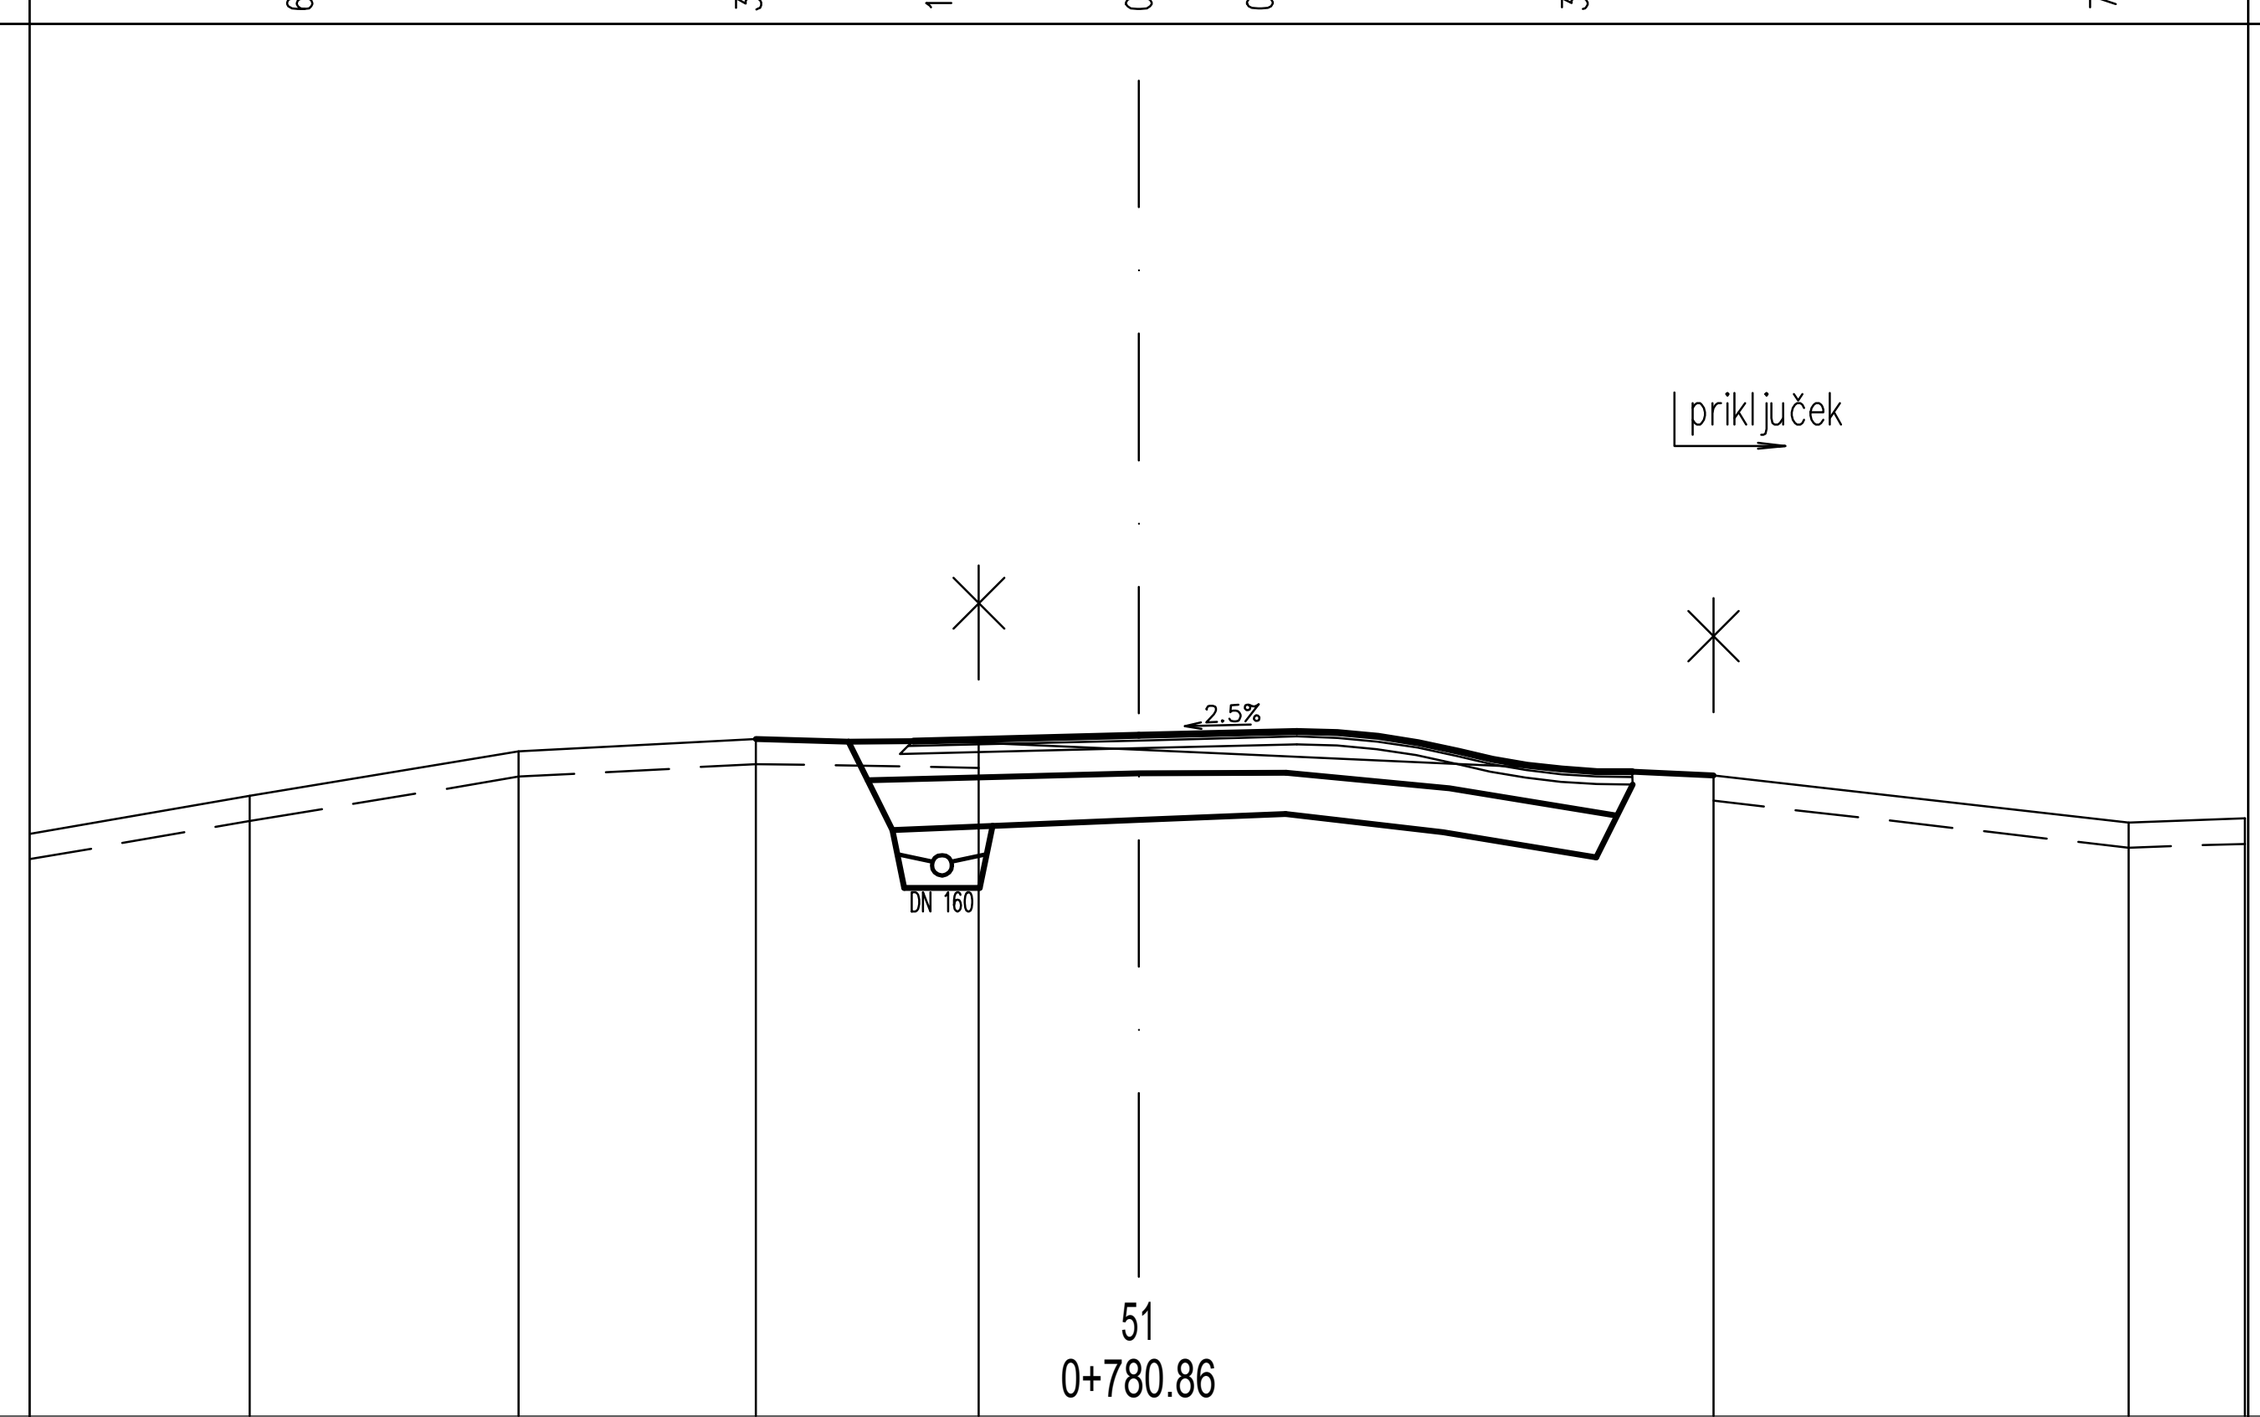

CESTIŠČE	371.332	371.377	371.408					
OD.OSI	1.783	0.000	1.250					
TEREN	370.900	371.250	371.350	371.320	371.263	371.060	370.690	370.720
OD.OSI	7.025	4.900	3.024	1.263	0.000	4.541	7.822	8.737

IZKOP = 1.534 m2
IH = 1.150 m2
NH = 0.784 m2
TAMPON = 0.885 m2
ASFALT = 2.501 m
GEOTEKSTIL = 3.520 m
POSTELJICA = 1.801 m2
PTT = 4.988 m
IZKOP_T = 0.404 m2
ZASIP = 0.165 m2


364.000

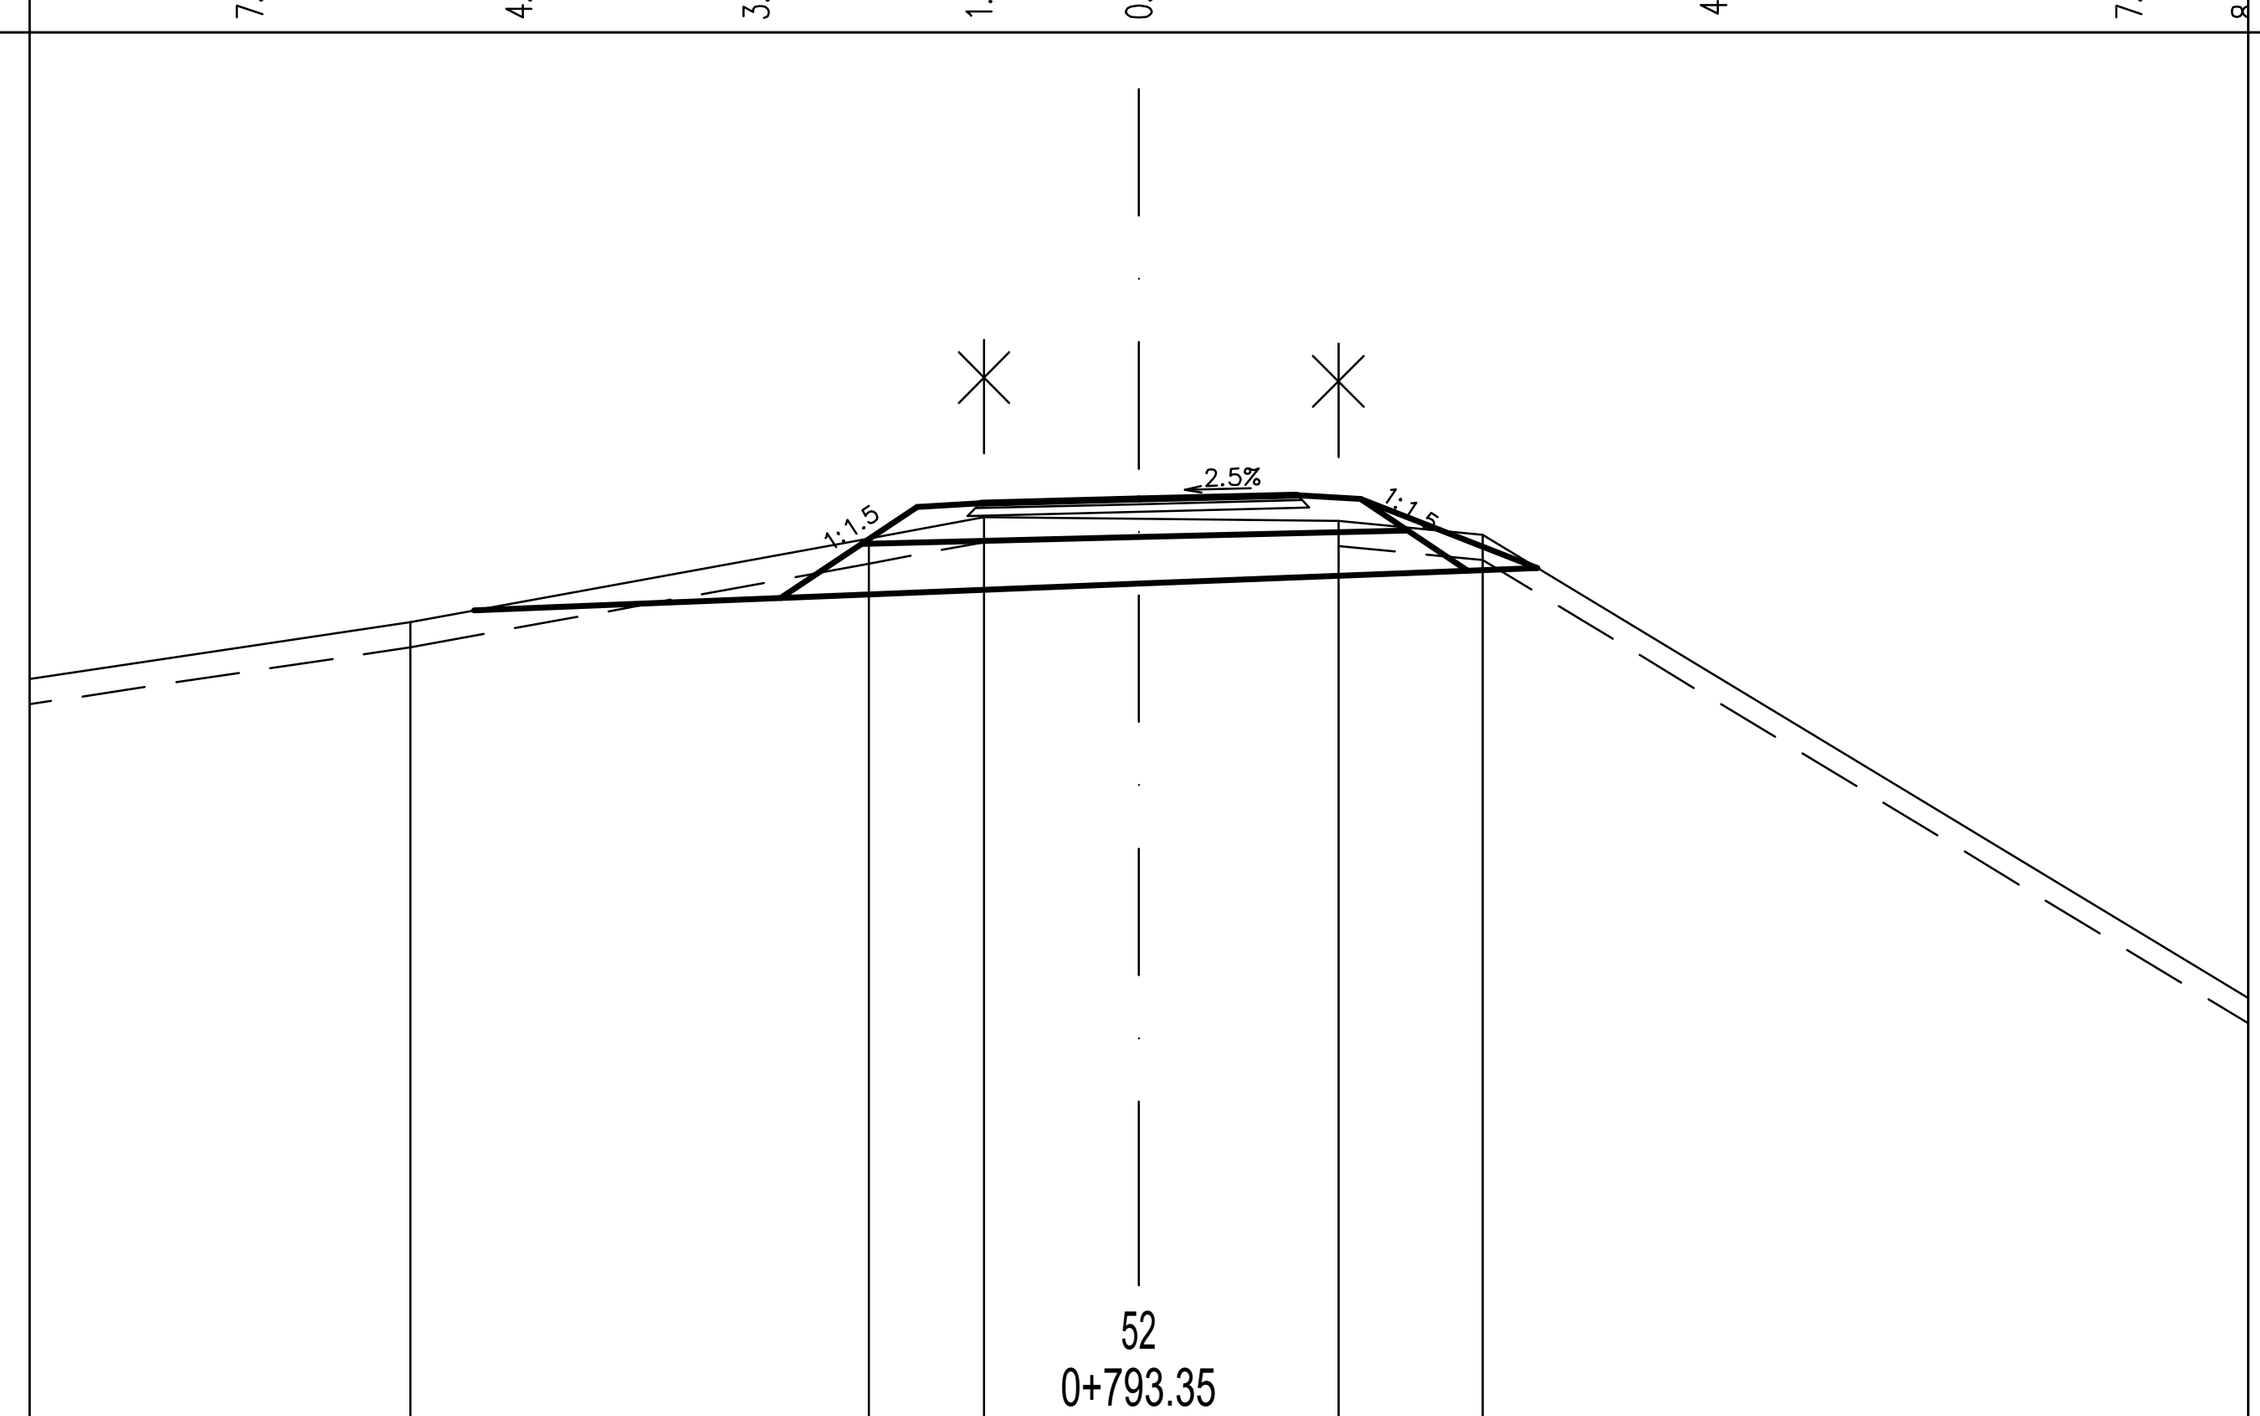

CESTIŠČE	371.279	371.310	371.342			
OD.OSI	1.250	0.000	1.250			
TEREN	370.340	371.000	371.170	371.157	371.140	371.030
OD.OSI	5.755	2.134	1.222	0.000	1.577	2.717

IZKOP = 1.469 m2
IH = 0.796 m2
NH = 0.294 m2
TAMPON = 1.116 m2
ASFALT = 2.986 m
GEOTEKSTIL = 4.599 m
POSTELJICA = 2.223 m2
PTT = 5.005 m
IZKOP_T = 0.477 m2


366.000

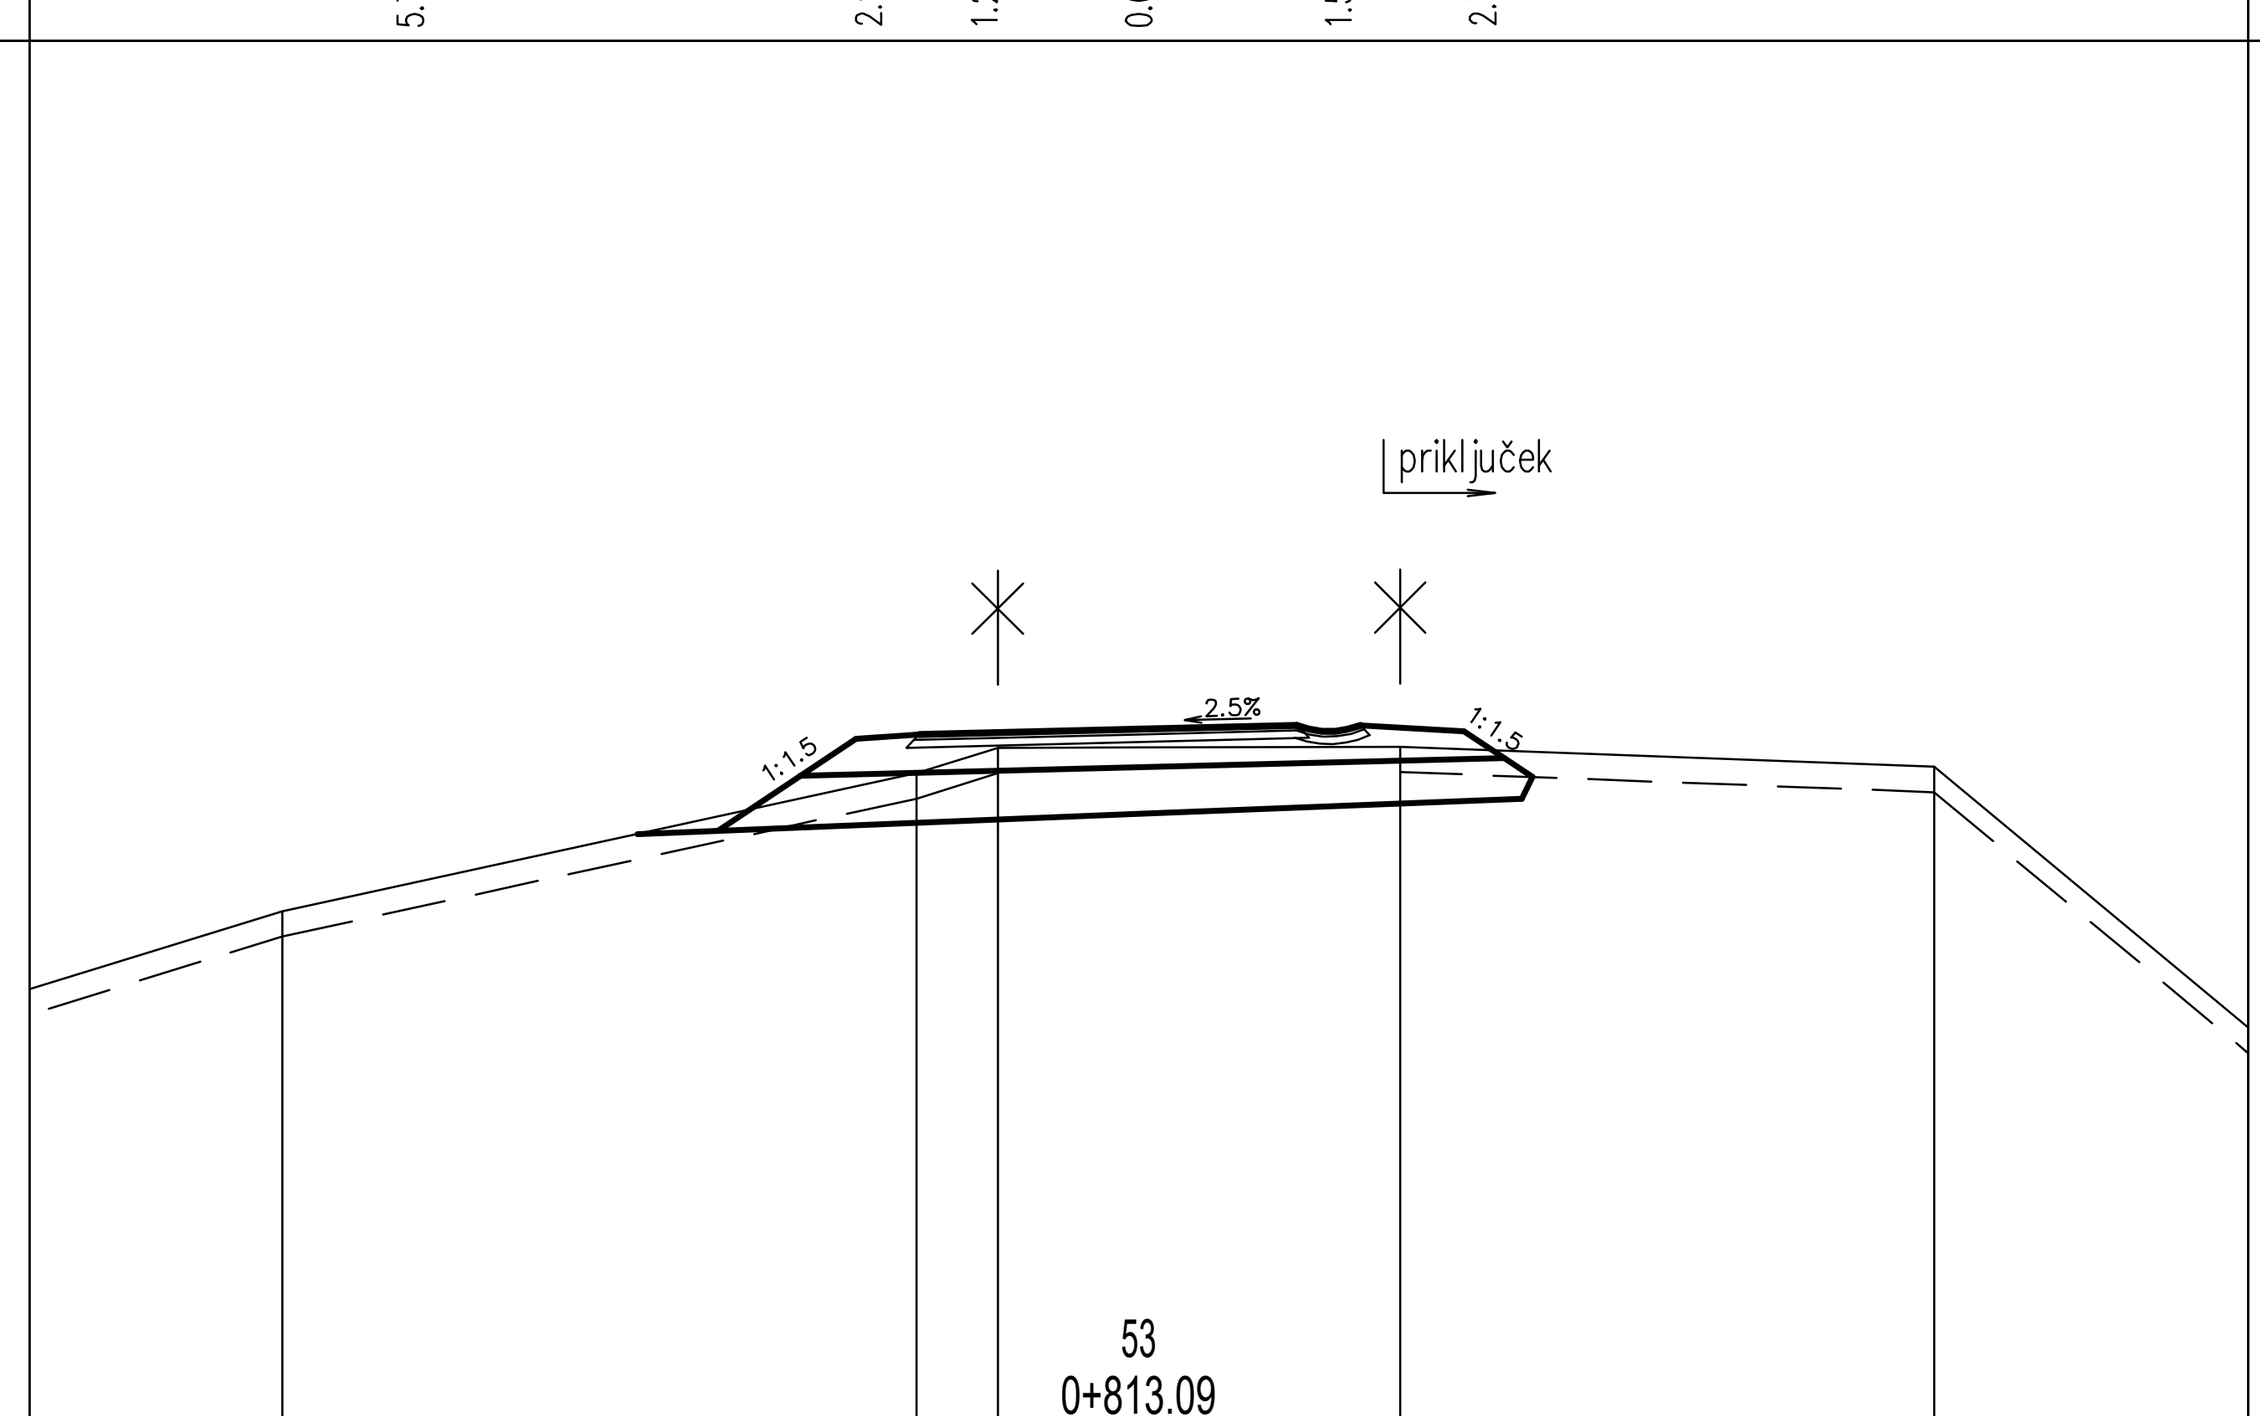

CESTIŠČE	371.514	371.558	371.589			
OD.OSI	1.735	0.000	1.250			
TEREN	370.120	371.210	371.410	371.414	371.420	371.260
OD.OSI	6.766	1.757	1.115	0.000	2.065	6.285

IZKOP = 1.123 m2
IH = 0.915 m2
NH = 0.534 m2
TAMPON = 2.768 m2
ASFALT = 2.962 m
GEOTEKSTIL = 3.970 m
POSTELJICA = 2.768 m2
PTT = 5.109 m
IZKOP_T = 0.446 m2


366.000

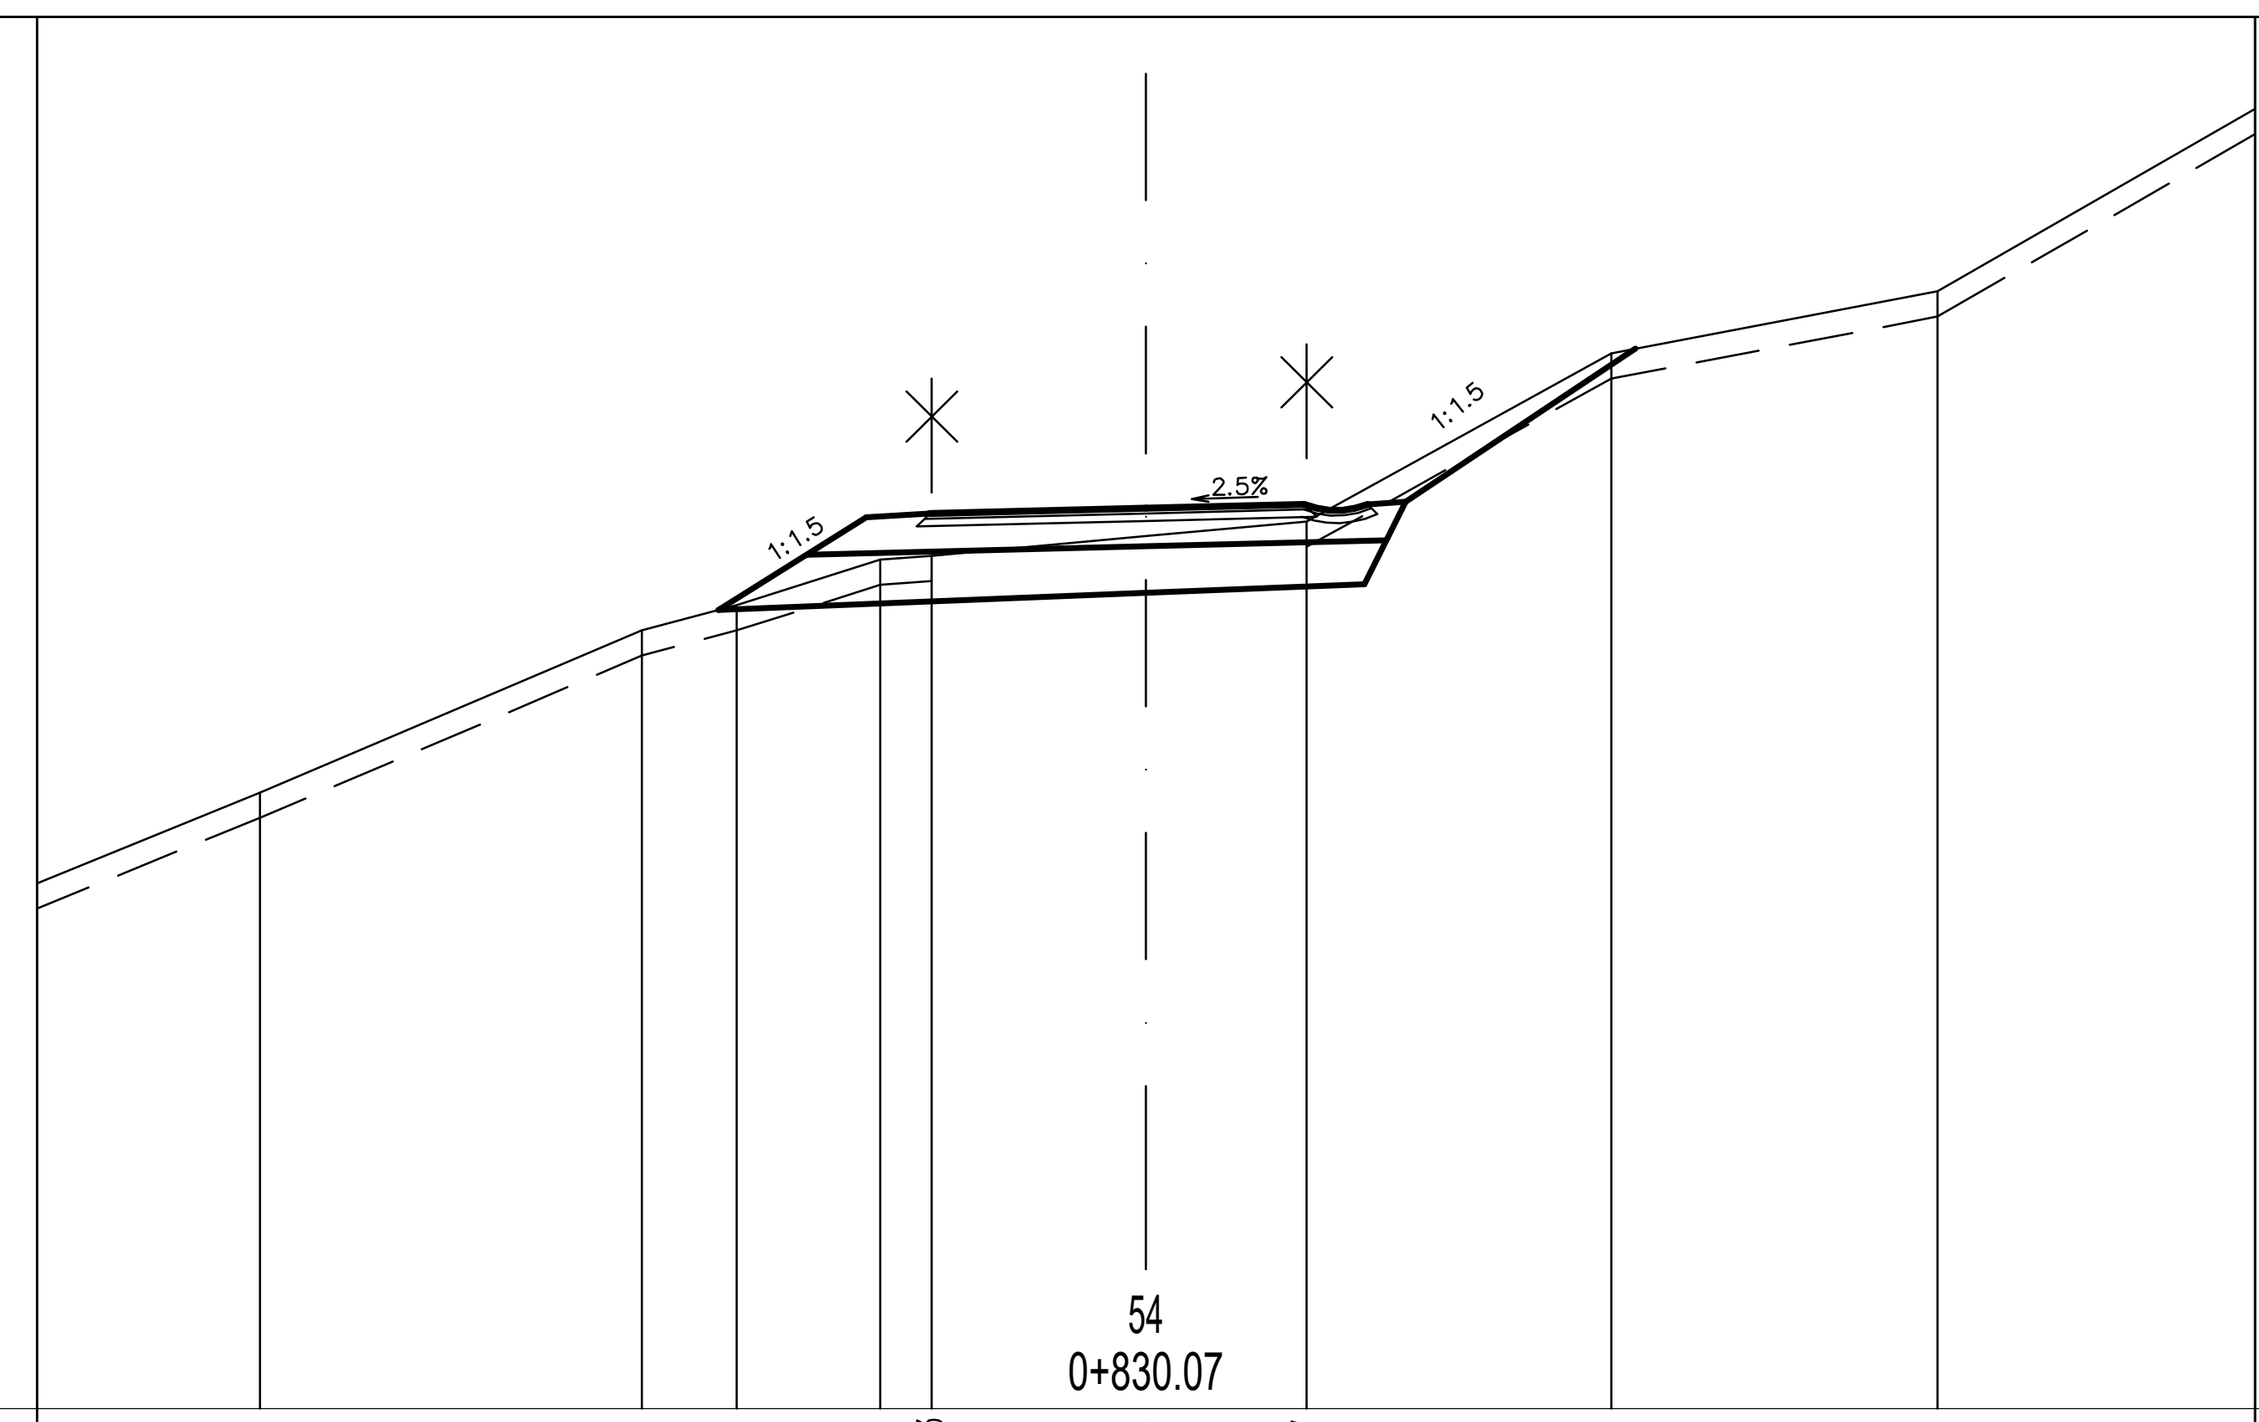

CESTIŠČE	373.073	373.116	373.147					
OD.OSI	1.711	0.000	1.250					
TEREN	370.870	372.150	372.350	372.710	372.740	372.894	373.010	374.340	374.830
OD.OSI	7.002	3.985	3.238	2.101	1.694	0.000	1.270	3.678	6.252

IZKOP = 3.108 m2
IH = 0.926 m2
NH = 0.501 m2
TAMPON = 2.385 m2
ASFALT = 2.506 m
GEOTEKSTIL = 3.253 m
POSTELJICA = 2.385 m2
PTT = 4.395 m
IZKOP_T = 0.376 m2


369.000

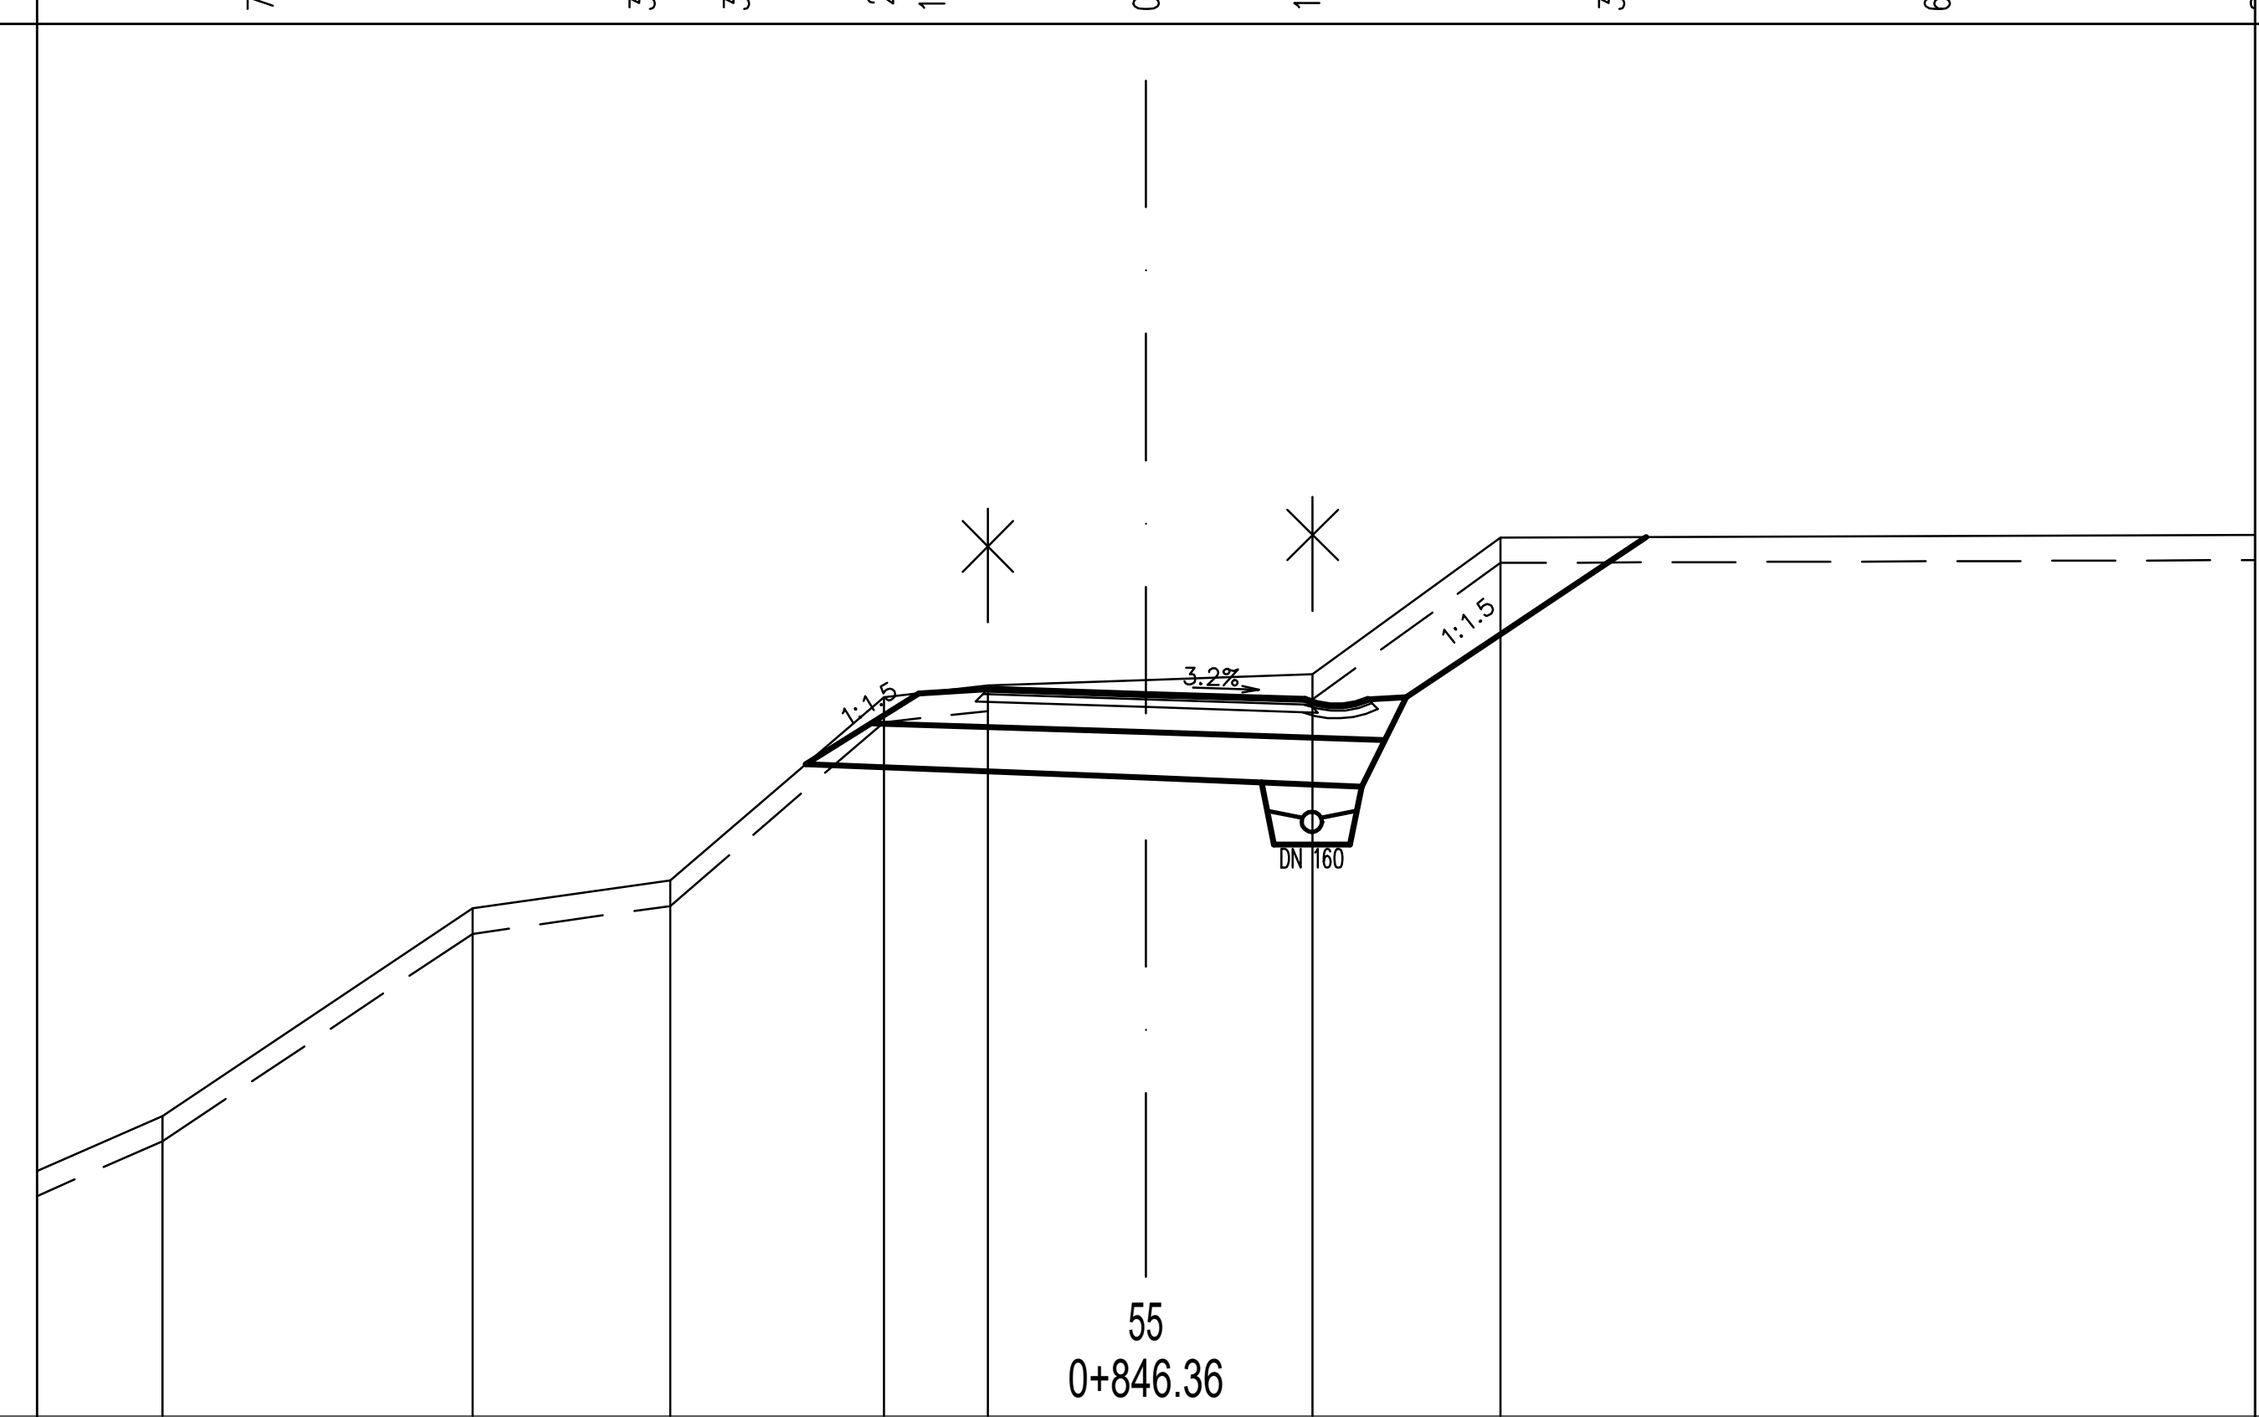

CESTIŠČE	374.742	374.701	374.661					
OD.OSI	1.250	0.000	1.255					
TEREN	371.370	373.010	373.230	374.680	374.770	374.814	374.860	375.940
OD.OSI	7.773	5.323	3.759	2.073	1.250	0.000	1.316	2.801

IZKOP = 3.694 m2
IH = 1.305 m2
NH = 0.807 m2
TAMPON = 0.895 m2
ASFALT = 2.685 m
GEOTEKSTIL = 2.684 m
POSTELJICA = 1.507 m2
PTT = 4.336 m
IZKOP_T = 0.413 m2
ZASIP = 0.598 m2


369.000

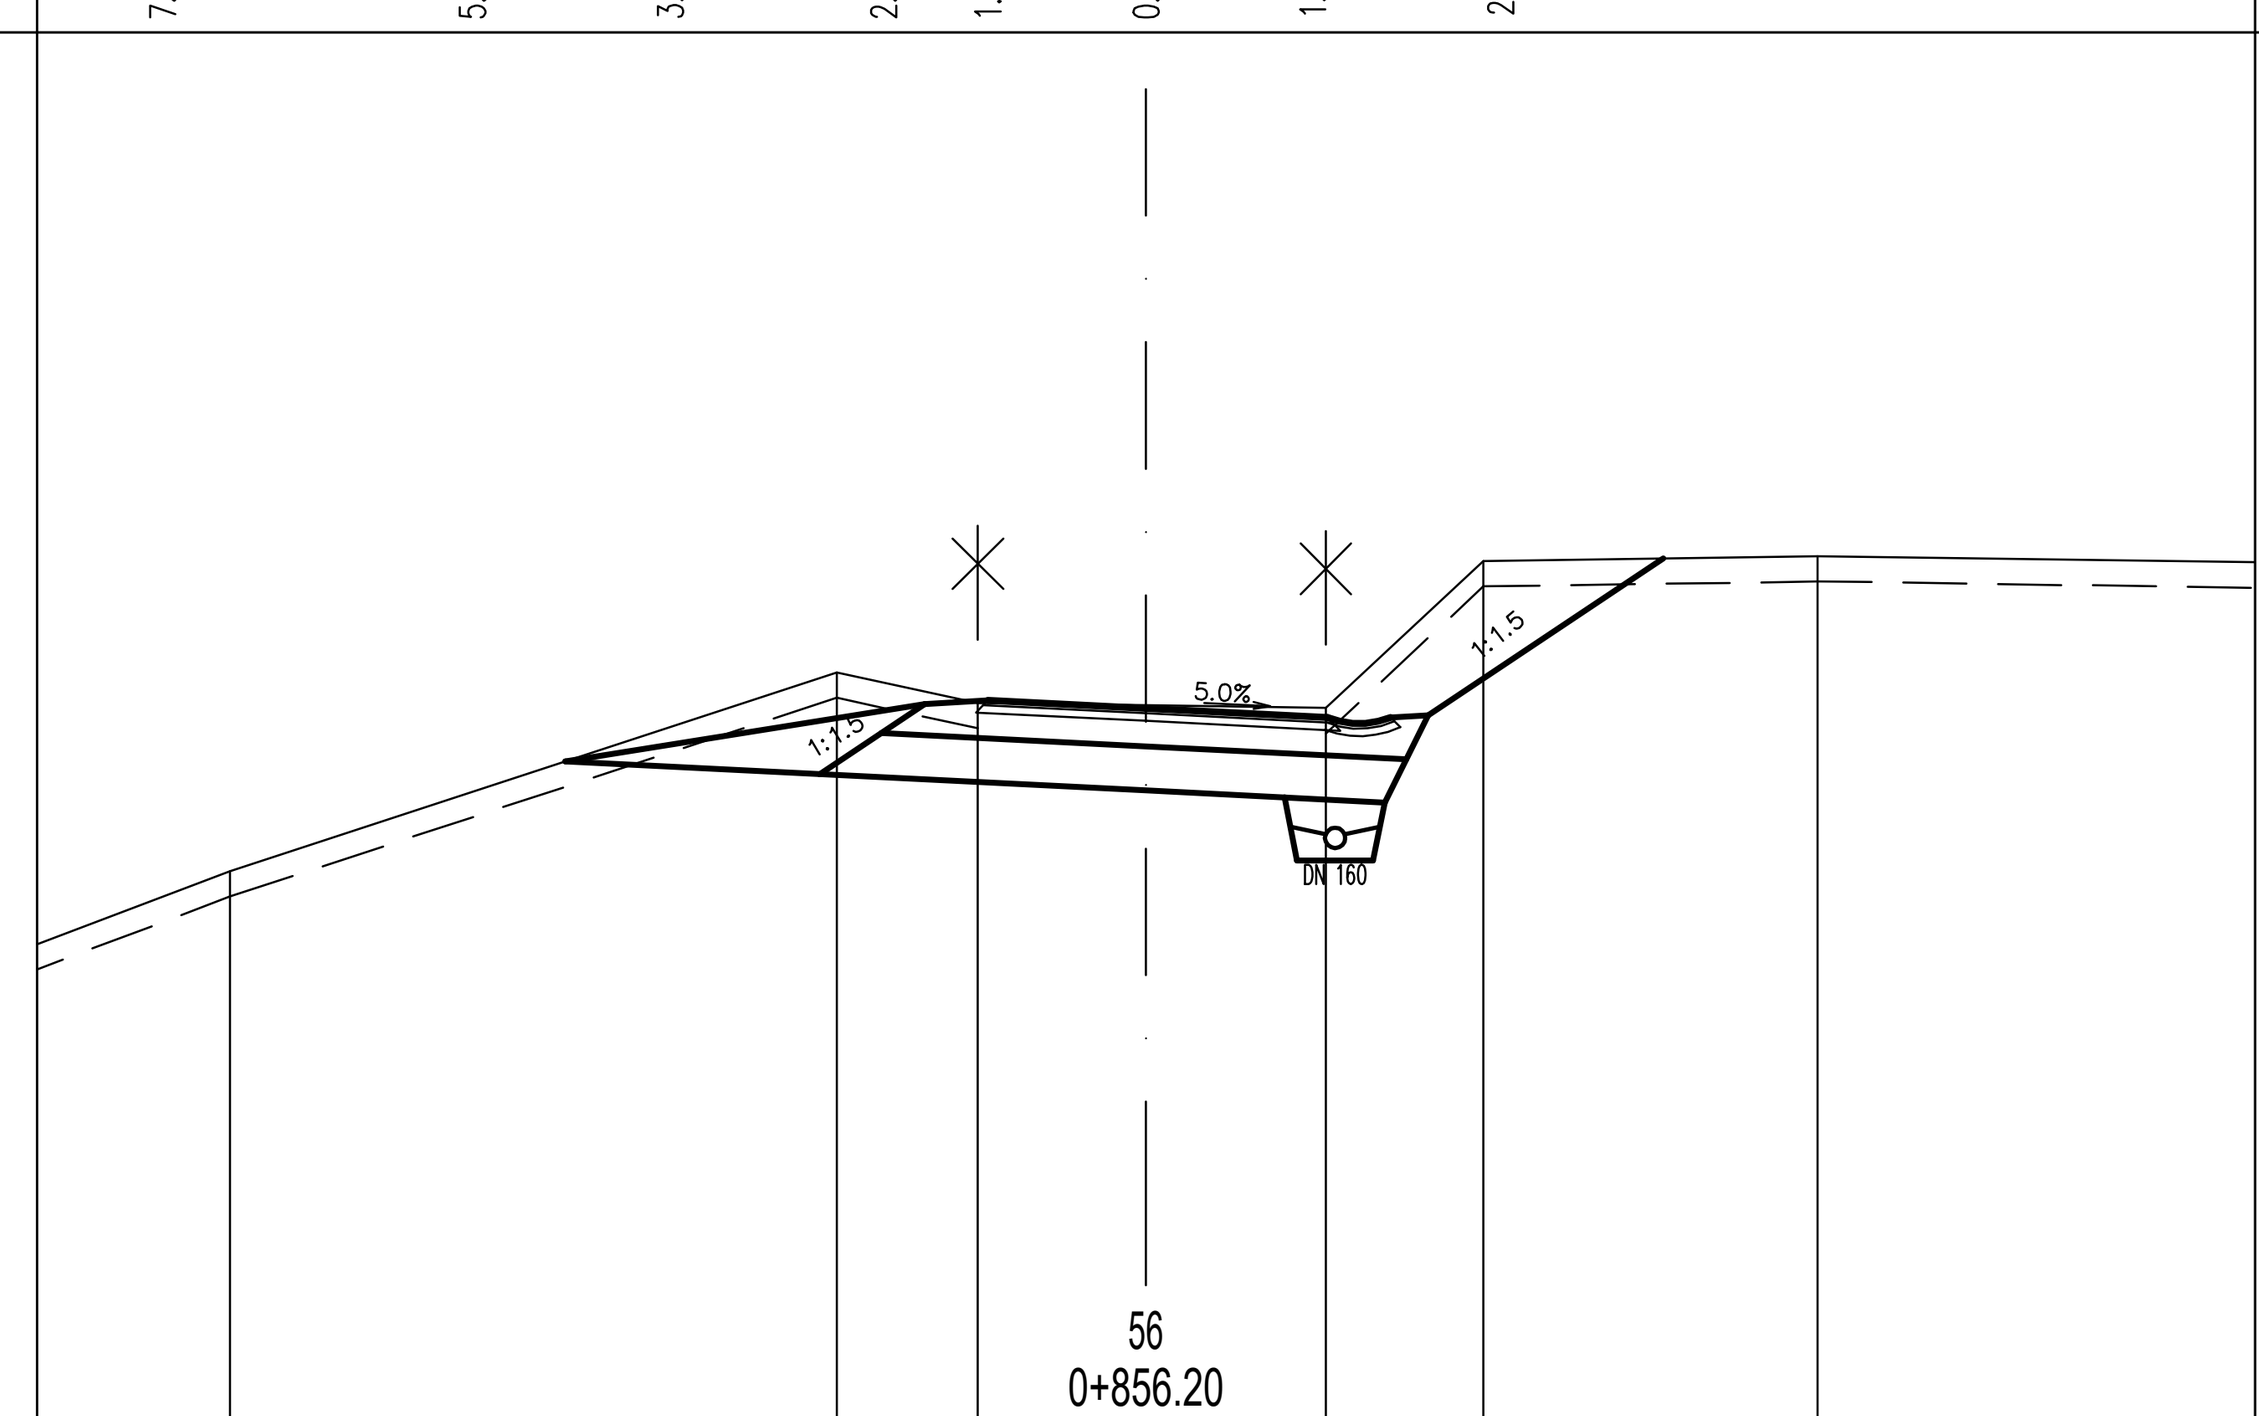

CESTIŠČE	374.720	374.658	374.586				
OD.OSI	1.250	0.000	1.431				
TEREN	373.370	374.940	374.700	374.681	374.660	375.820	375.860
OD.OSI	7.241	2.446	1.330	0.000	1.421	2.666	5.306

IZKOP = 0.036 m2
IH = 0.523 m2
NH = 0.238 m2
TAMPON = 0.898 m2
ASFALT = 2.614 m
GEOTEKSTIL = 1.368 m
POSTELJICA = 1.196 m2
PTT = 4.744 m


367.000

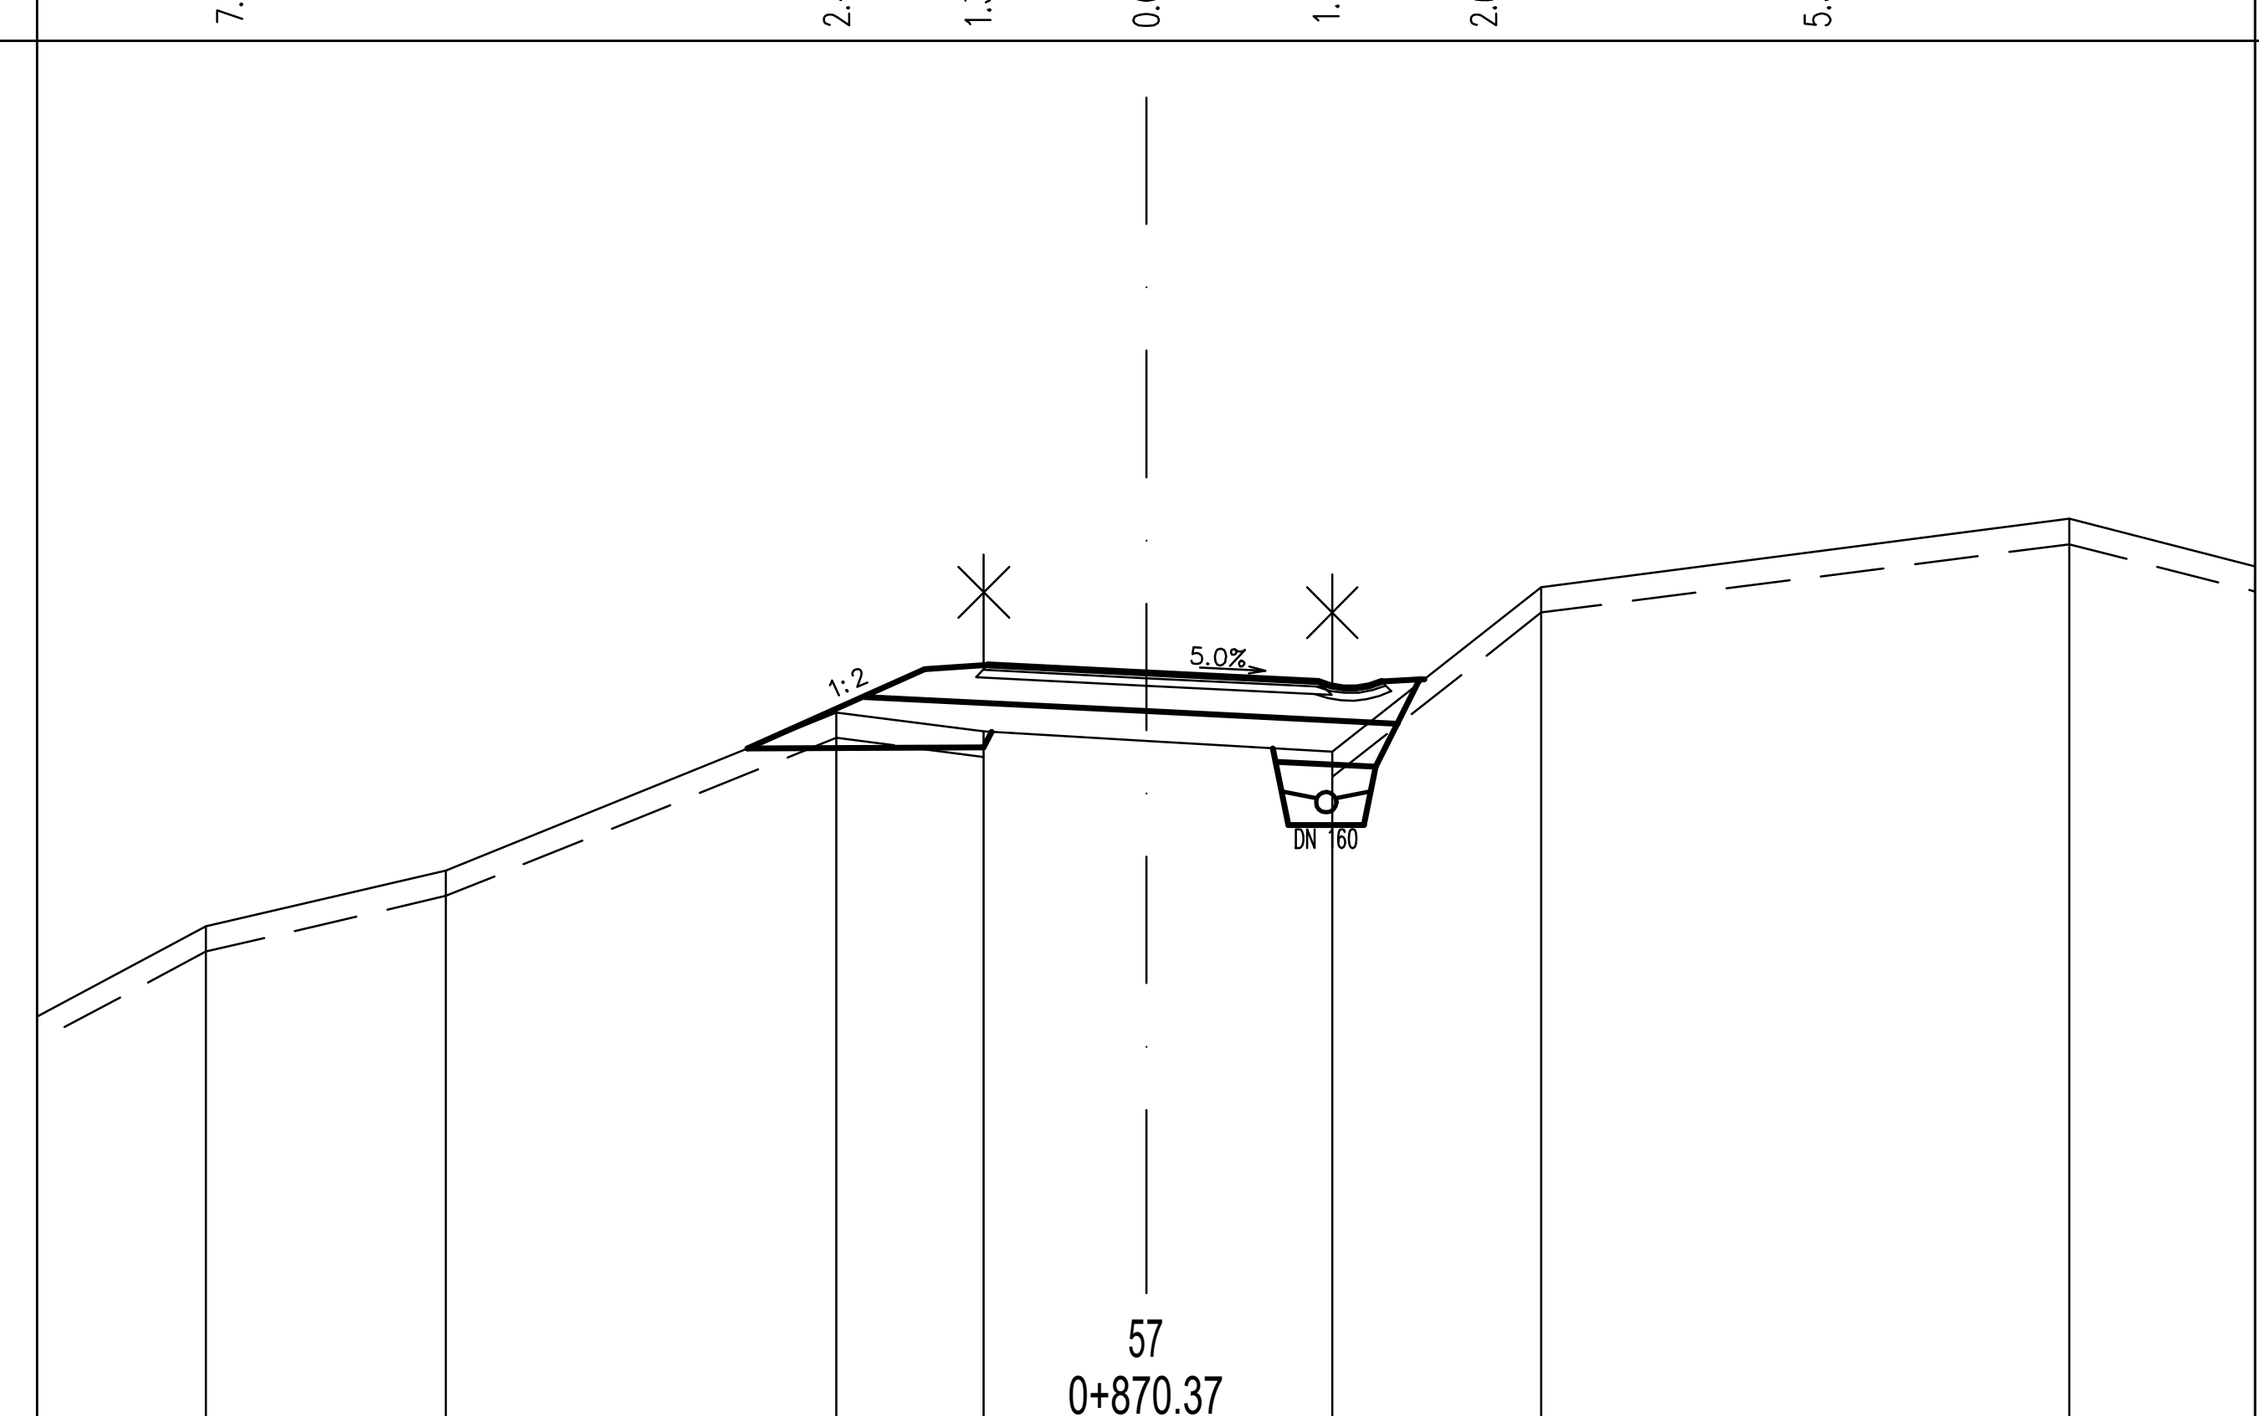

CESTIŠČE	373.064	373.002	372.934					
OD.OSI	1.250	0.000	1.361					
TEREN	371.000	371.440	372.690	372.540	372.465	372.380	373.680	374.220
OD.OSI	7.433	5.536	2.449	1.283	0.000	1.471	3.120	7.296

NASIP = 3.128 m2
IZKOP = 1.580 m2
IH = 1.286 m2
NH = 0.926 m2
TAMPON = 0.950 m2
ASFALT = 2.822 m
GEOTEKSTIL = 5.097 m
POSTELJICA = 1.561 m2
PTT = 3.116 m


363.000

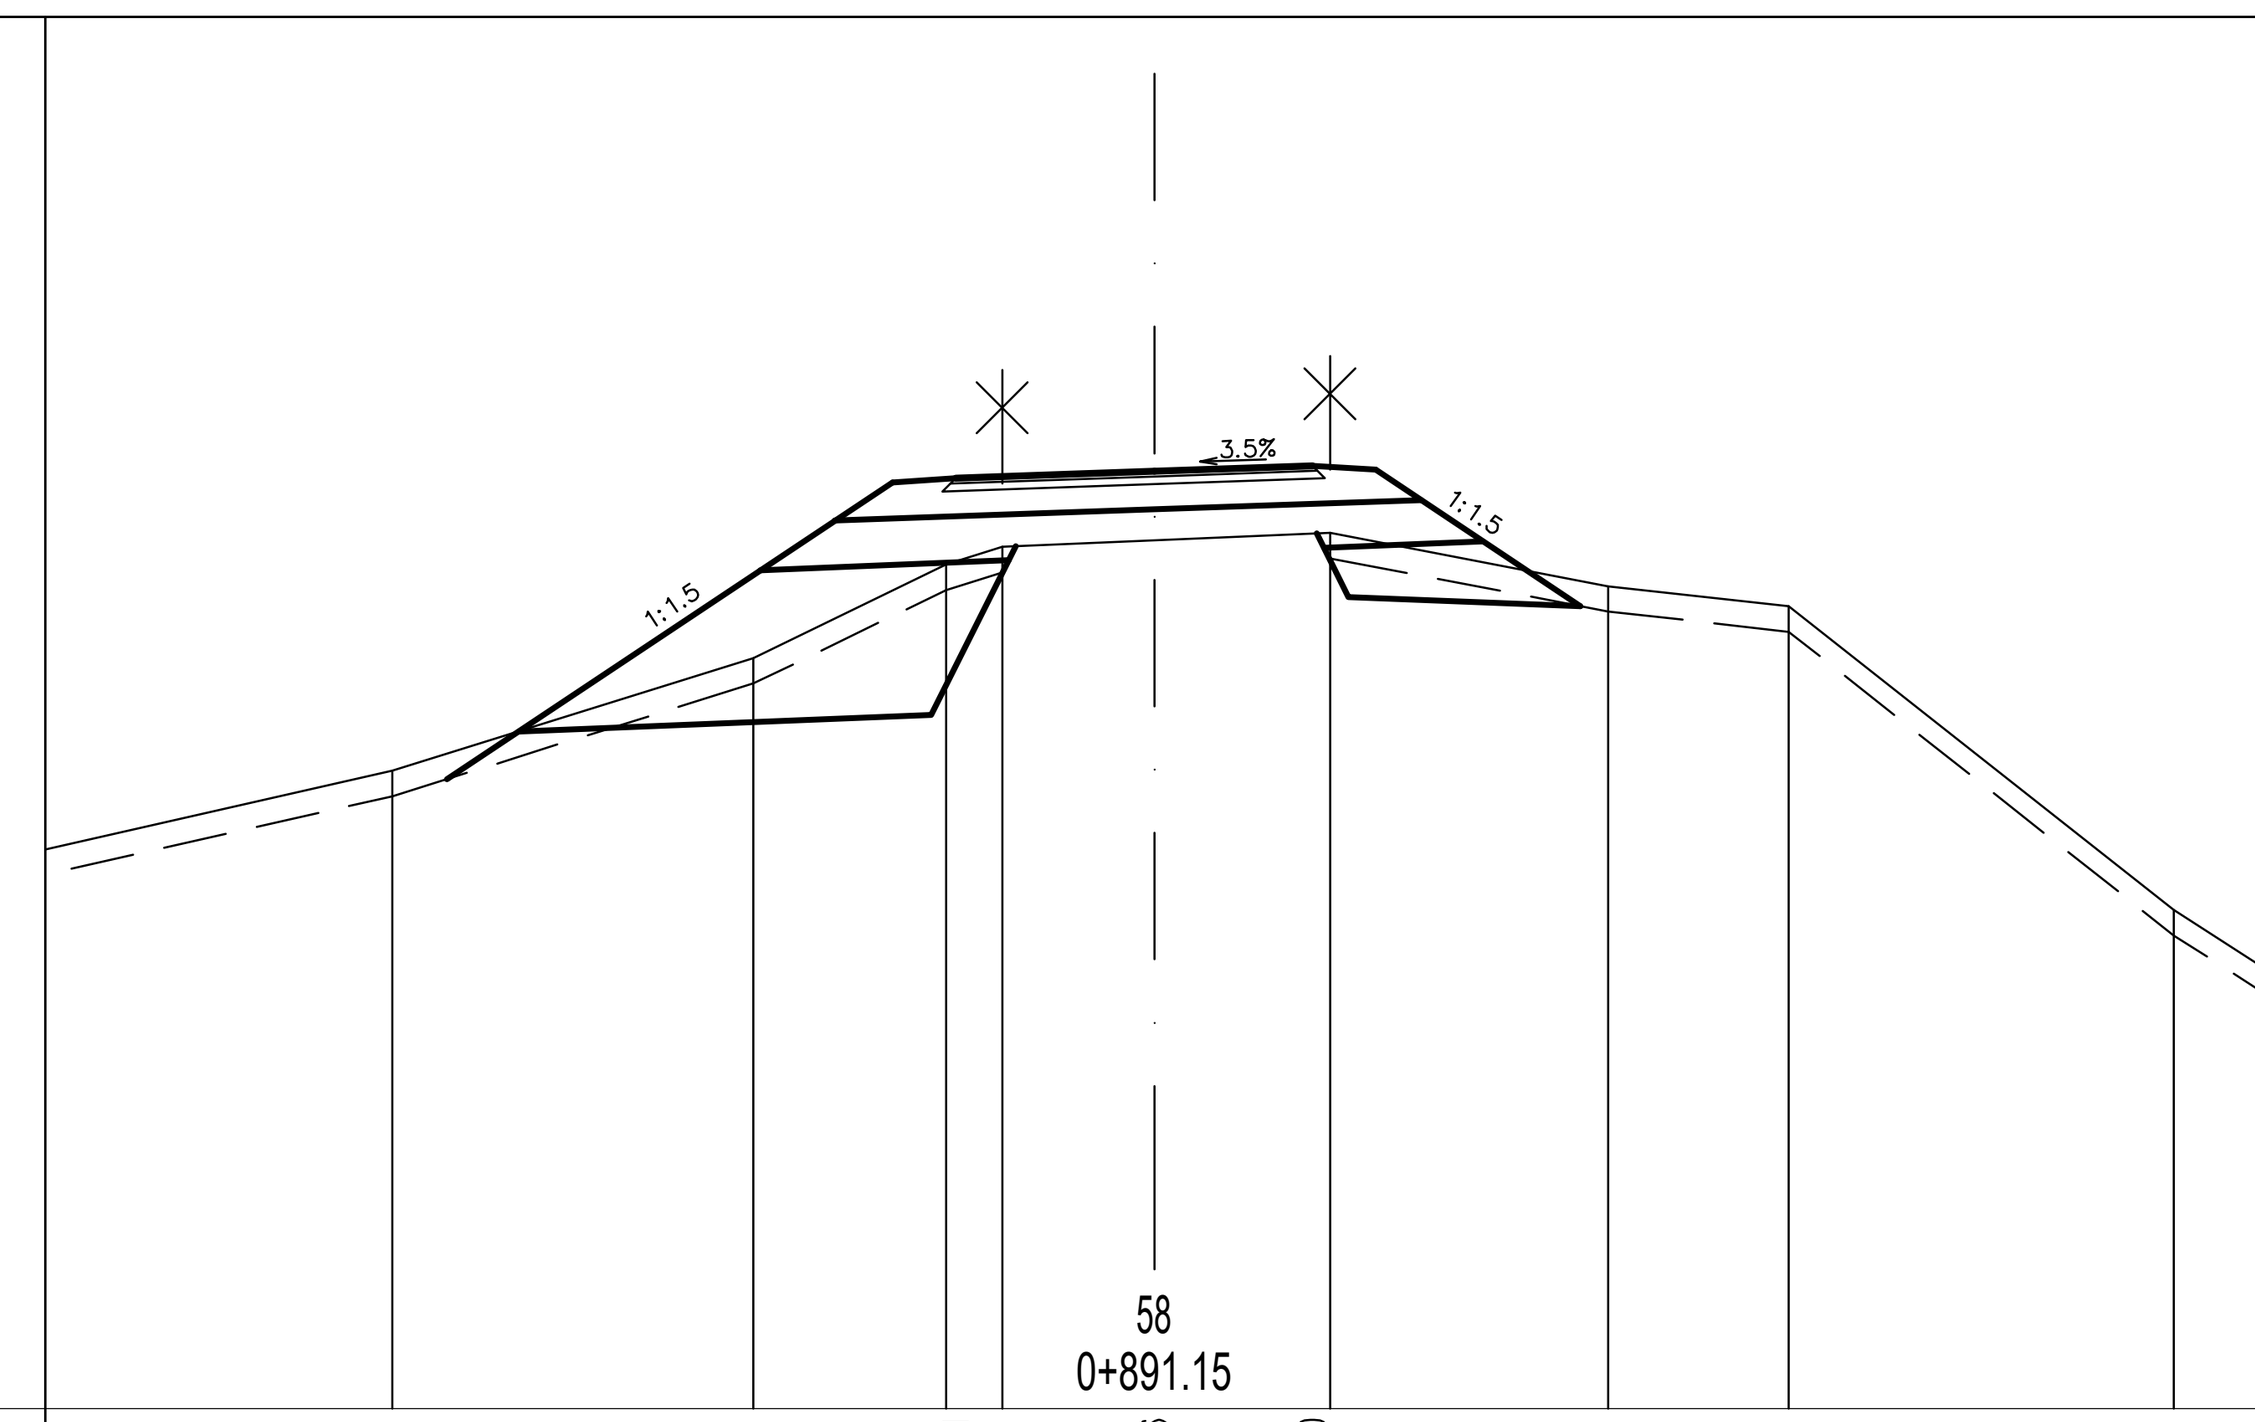

CESTIŠČE	370.351	370.406	370.450						
OD.OSI	1.570	0.000	1.250						
TEREN	368.040	368.930	369.670	369.810	369.861	369.920	369.500	369.340	366.940
OD.OSI	6.024	3.170	1.643	1.202	0.000	1.389	3.586	5.016	8.058

IZKOP = 1.520 m2
IH = 0.818 m2
NH = 0.302 m2
TAMPON = 0.944 m2
ASFALT = 2.791 m
GEOTEKSTIL = 3.322 m
POSTELJICA = 1.815 m2
PTT = 5.324 m
IZKOP_T = 0.392 m2


363.000

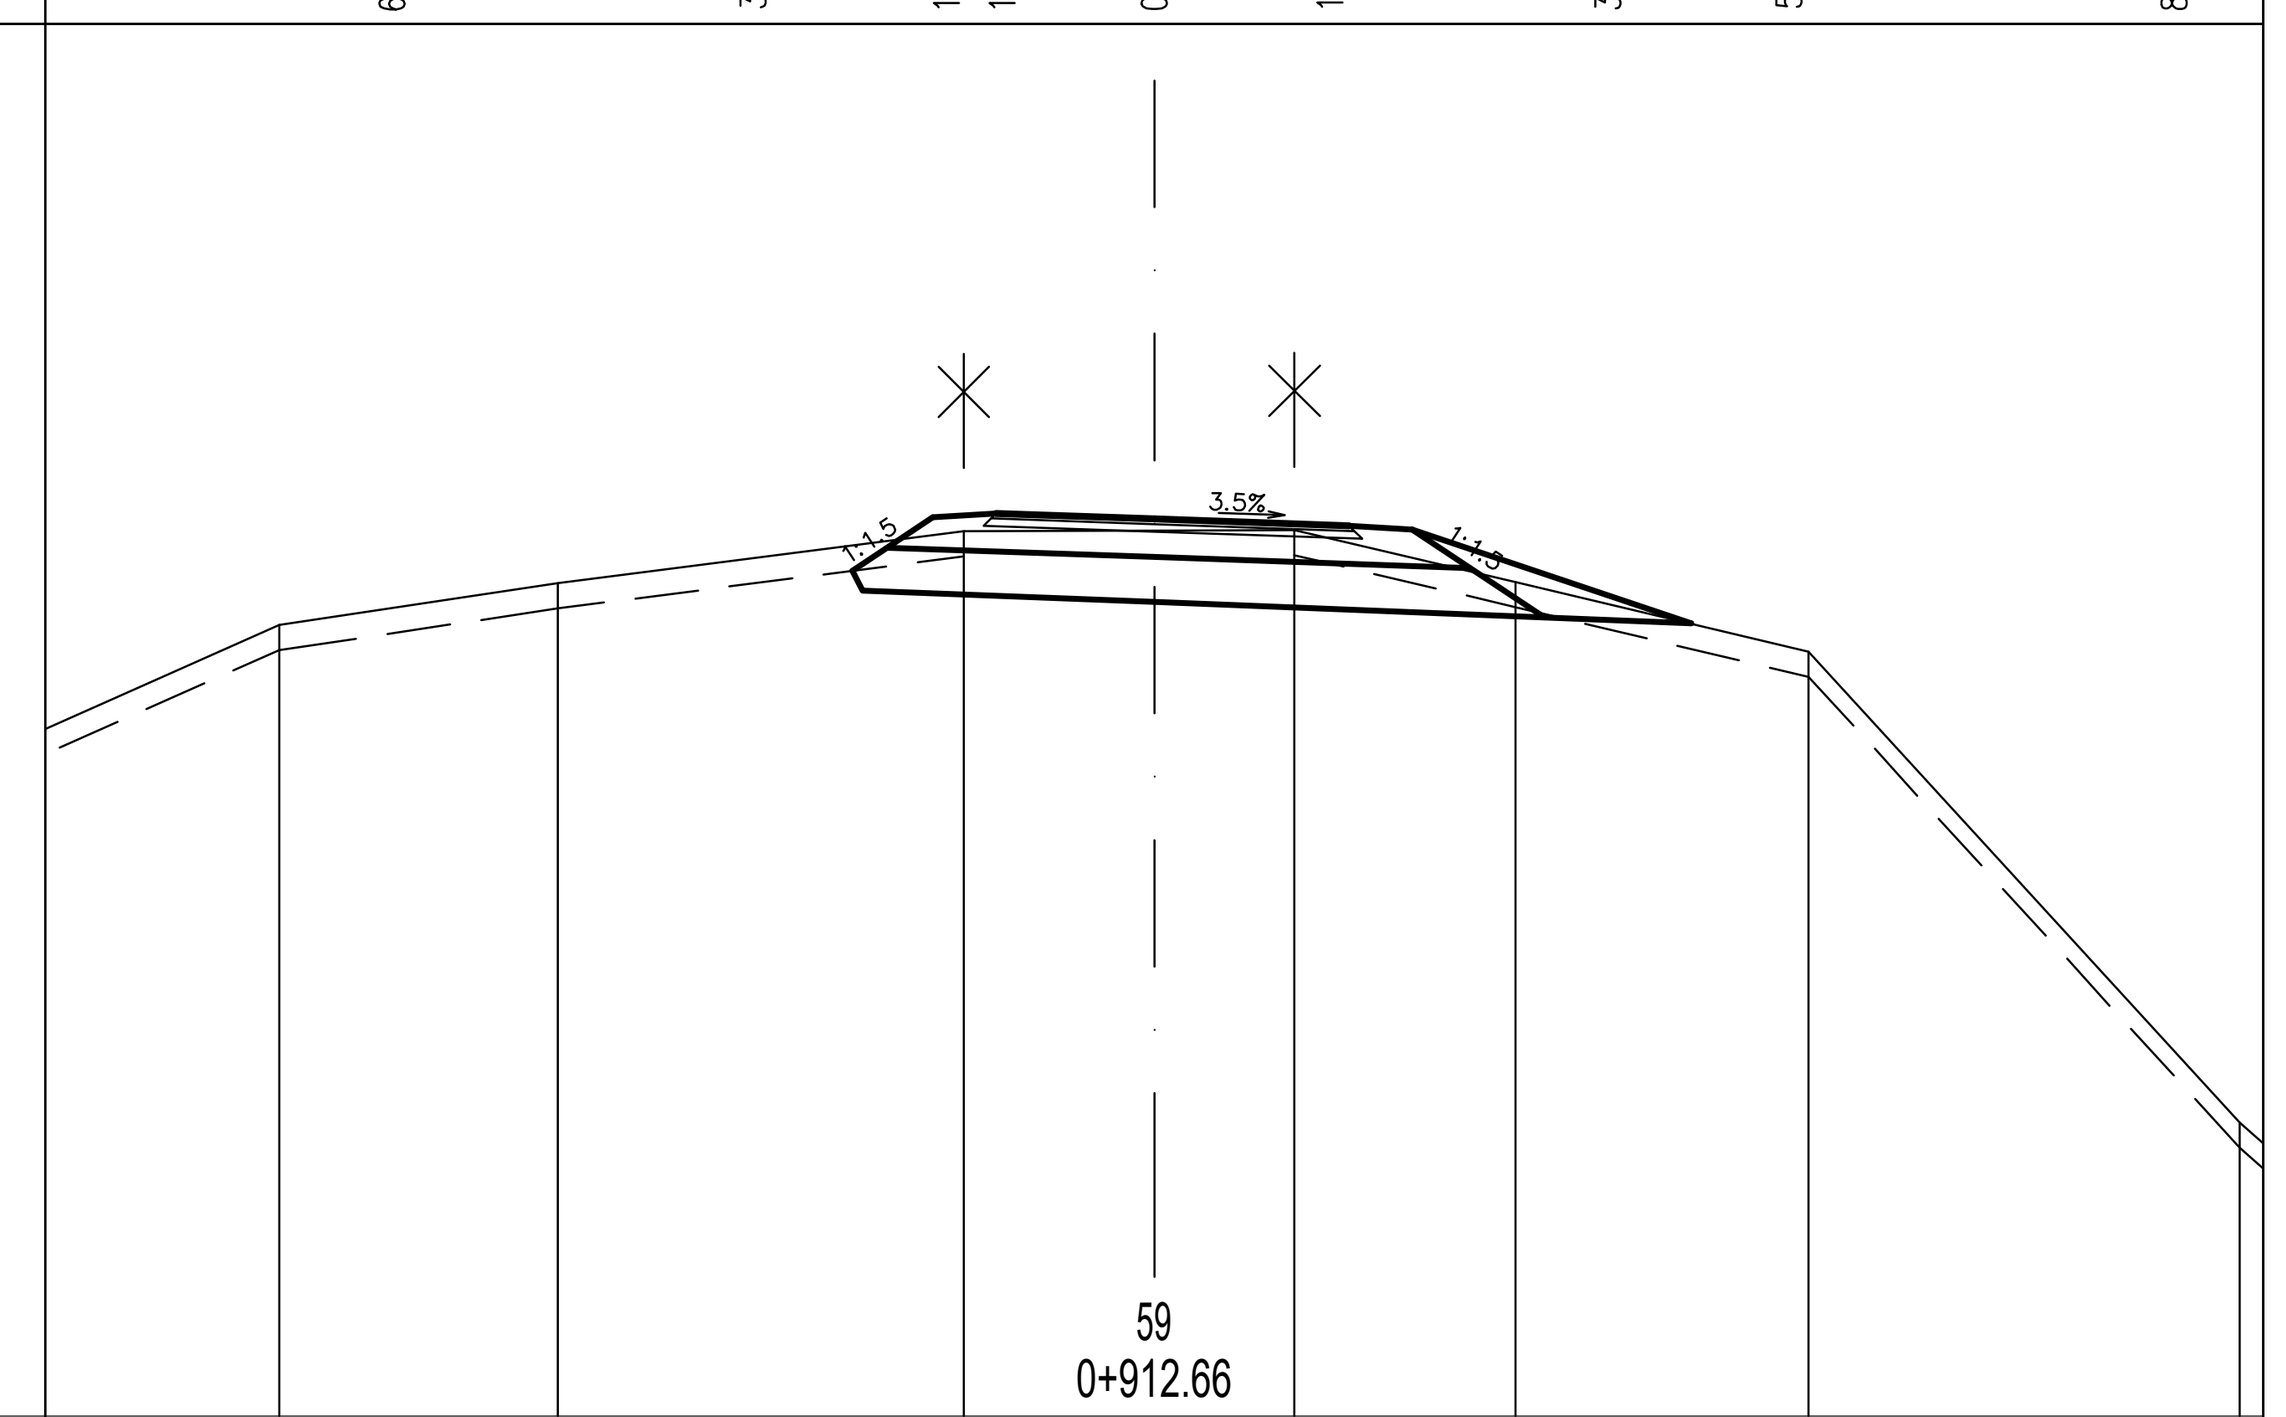

CESTIŠČE	370.130	370.087	370.033					
OD.OSI	1.250	0.000	1.539					
TEREN	369.250	369.580	369.990	369.996	370.000	369.590	369.040	365.320
OD.OSI	6.913	4.714	1.504	0.000	1.109	2.855	5.172	8.579

IH = 0.550 m2
NH = 0.382 m2
TAMPON = 0.957 m2
ASFALT = 2.822 m
GEOTEKSTIL = 2.422 m
POSTELJICA = 1.457 m2
PTT = 3.292 m
IZKOP_T = 0.510 m2


366.000

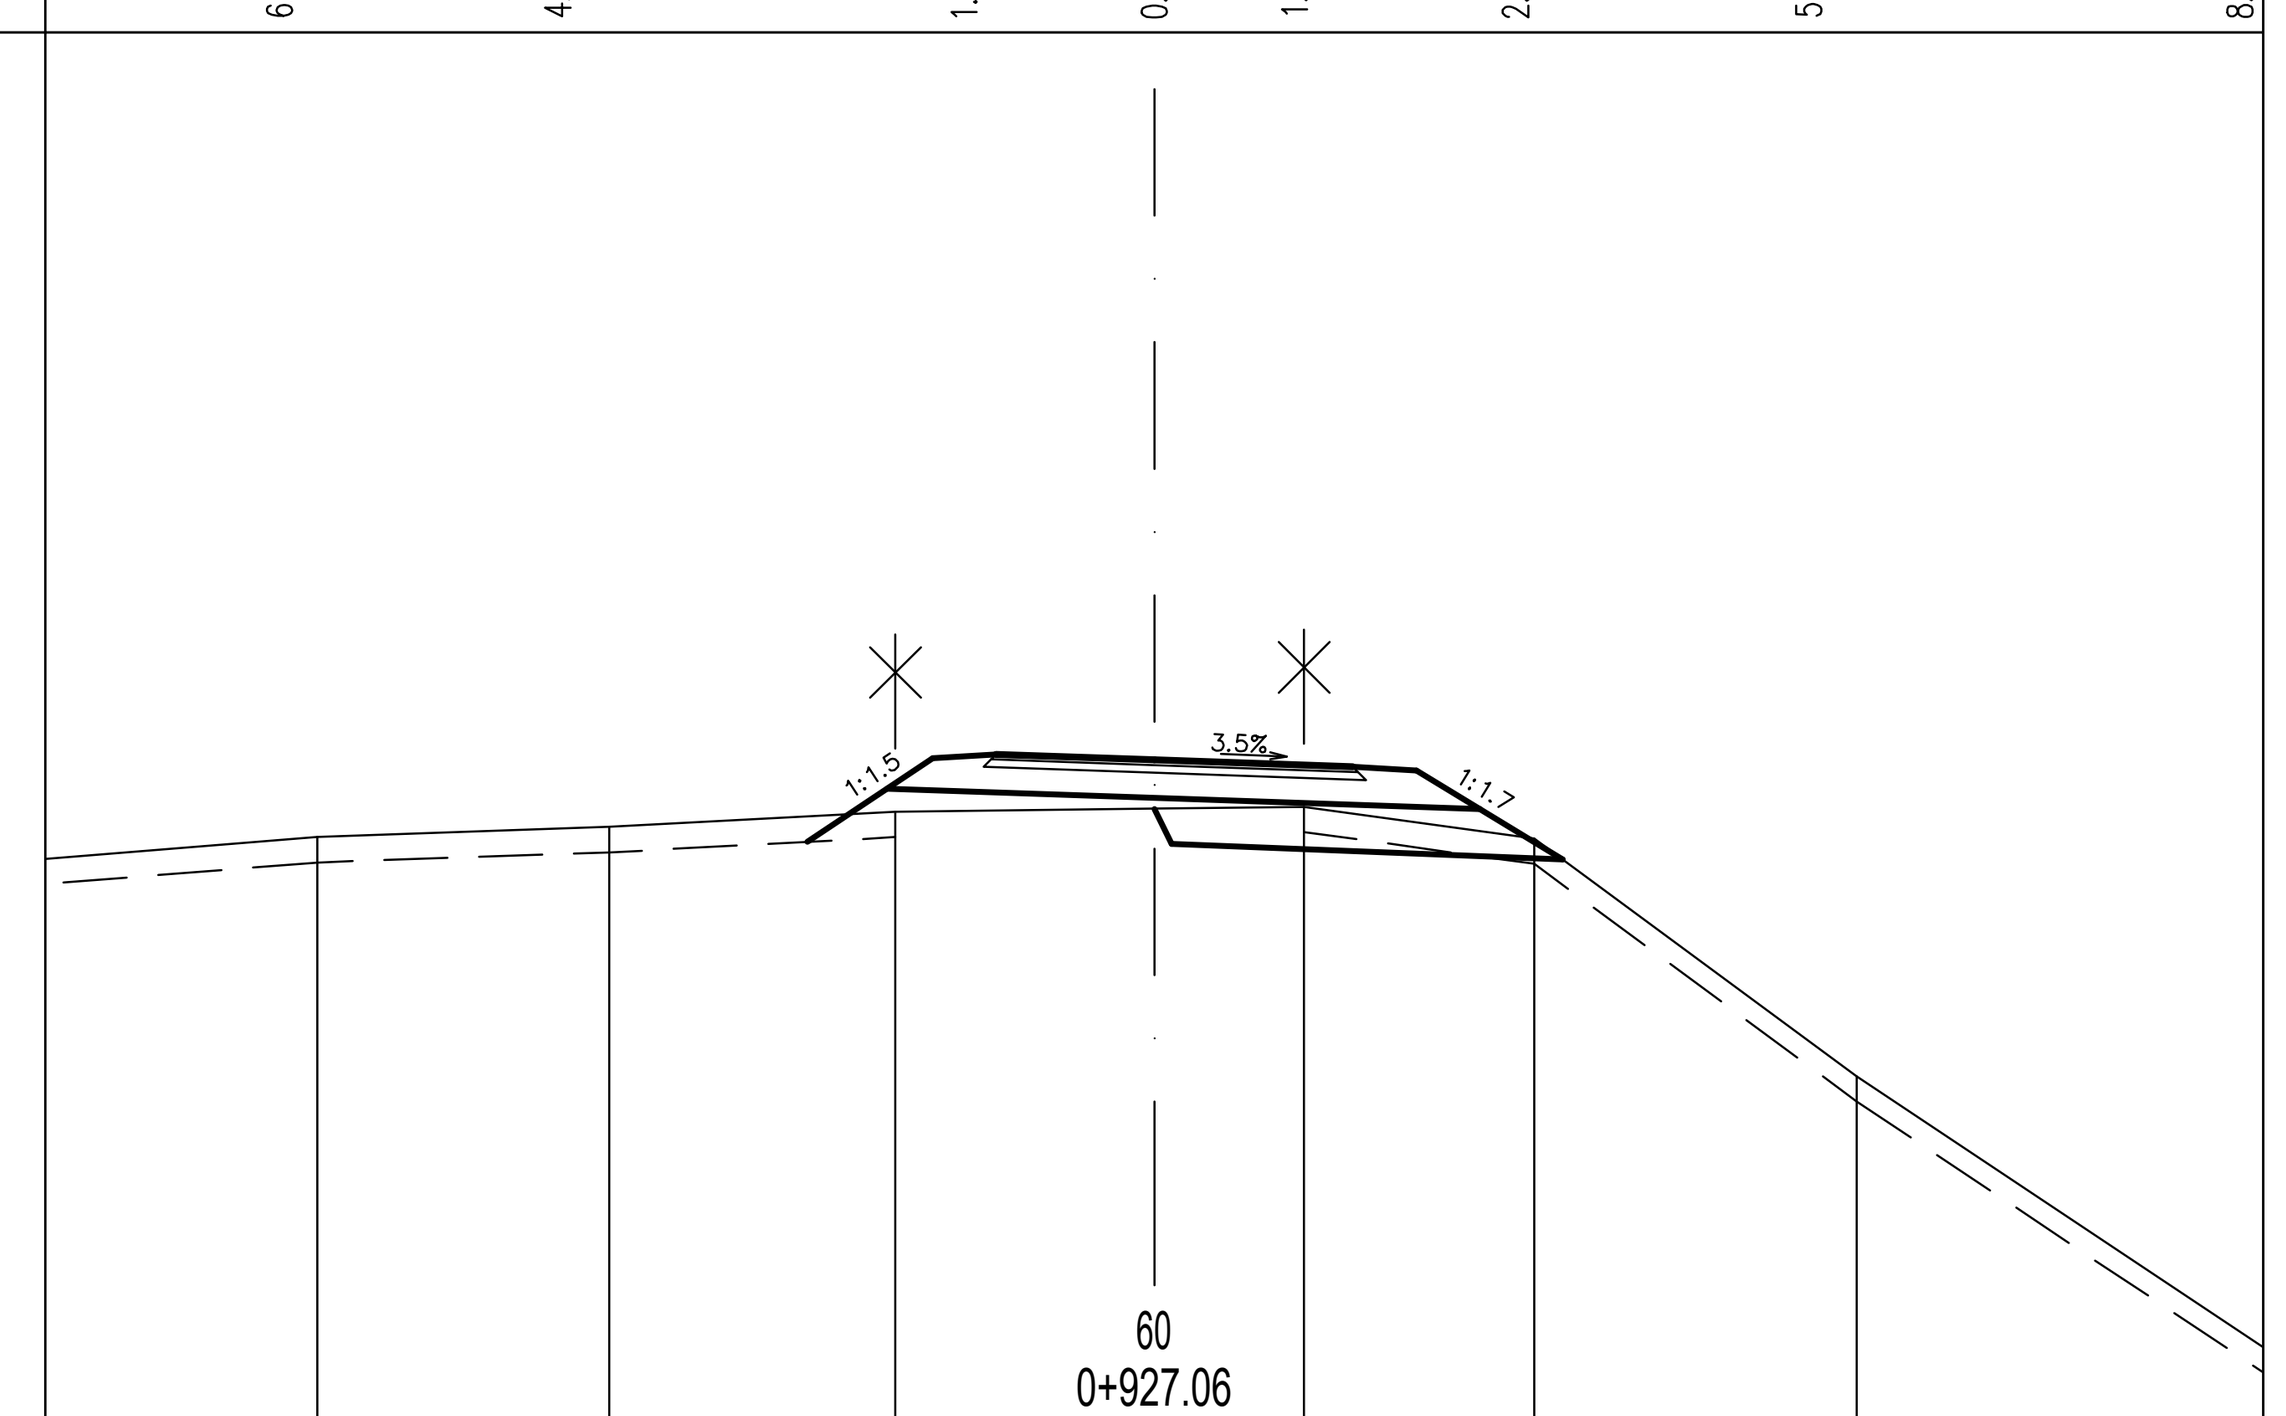

CESTIŠČE	371.294	371.250	371.195				
OD.OSI	1.250	0.000	1.570				
TEREN	370.640	370.720	370.840	370.865	370.880	370.630	368.750
OD.OSI	6.615	4.305	2.045	0.000	1.185	3.003	5.553

IZKOP = 0.777 m2
IH = 0.342 m2
NH = 0.288 m2
TAMPON = 0.890 m2
ASFALT = 2.731 m
GEOTEKSTIL = 3.202 m
POSTELJICA = 1.624 m2
PTT = 4.738 m
IZKOP_T = 0.458 m2

368.000

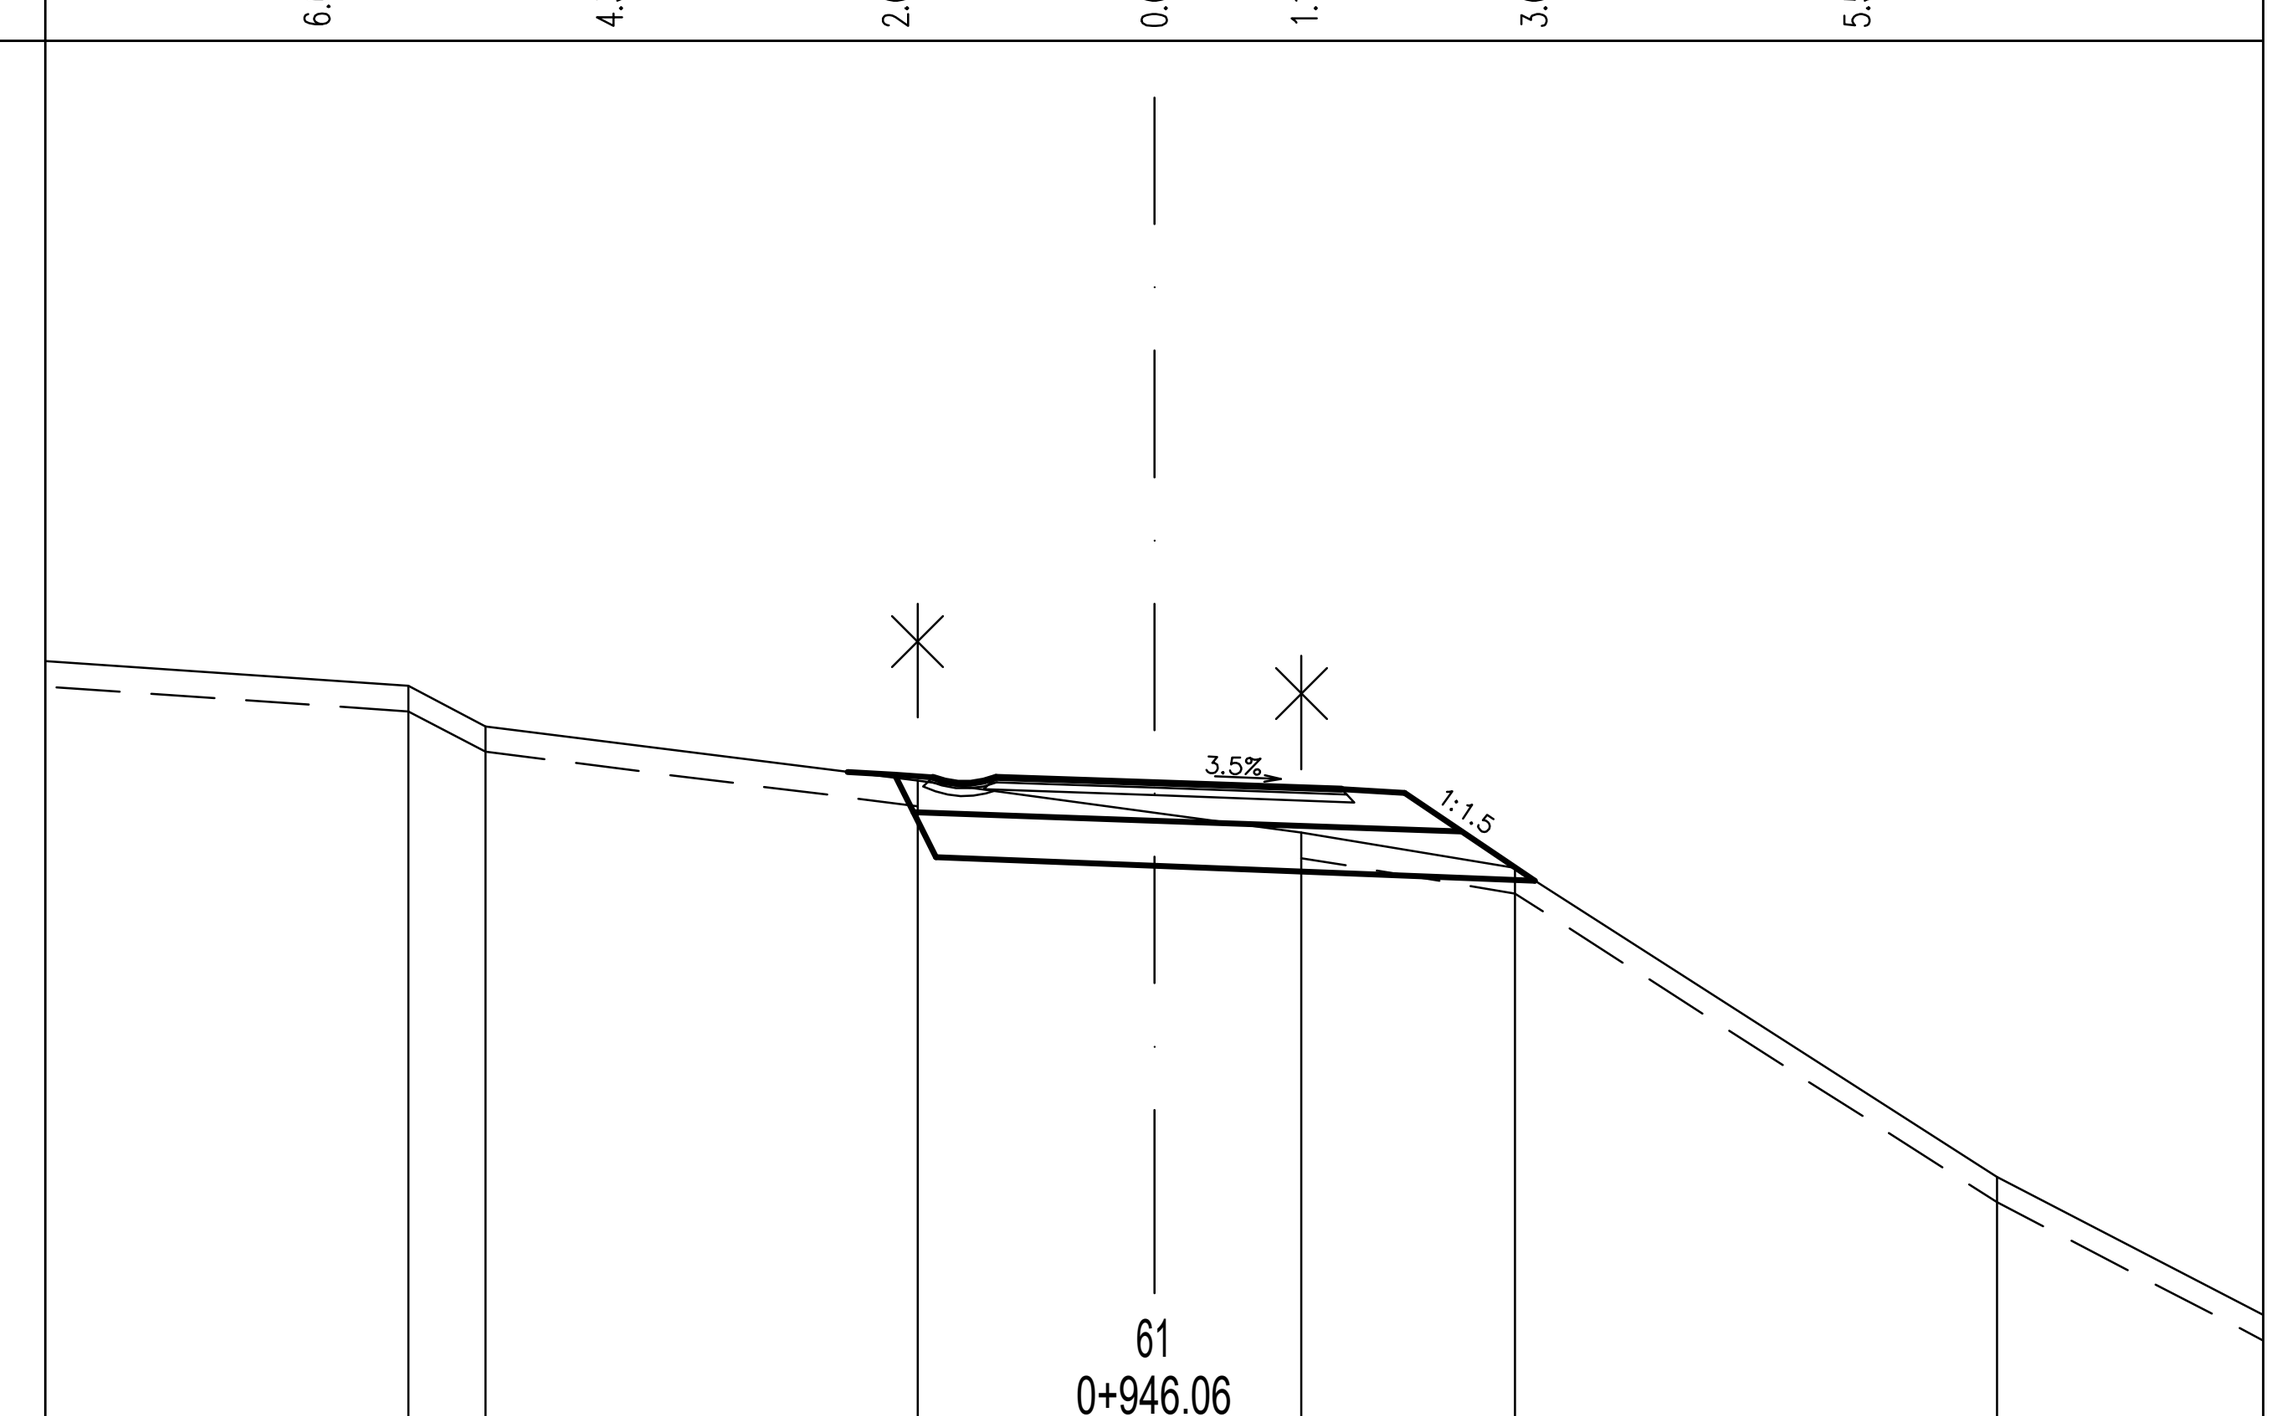


CESTIŠČE	373.179	373.136	373.084				
OD.OSI	1.250	0.000	1.479				
TEREN	373.900	373.580	373.150	372.897	372.740	372.460	370.020
OD.OSI	5.896	5.286	1.870	0.000	1.164	2.851	6.659

Sprememba:	Opis spremembe:	Datum:	Podpis:

Investitor:	OBČINA ŽETALE Žetale 4 2287 Žetale		
Izvajalec:	TRASA d.o.o.		
Podizvajalec:			
Naziv	Ime in priimek	Ident. št.	Podpis
Vodja projekta:	B. Žlender univ.dipl.inž.gr.	G-2200	
Vodja načrta:	B. Žlender univ.dipl.inž.gr.	G-2200	
Proj. sodelavec:			

Načrt:	0/2 ZBIRNI NAČRT S PODROČJA GRADBENIŠTVA NAČRT CESTE		
Objekt/cesta:	Sanacija javne poti JP 741361 Peklača–Prevoršek		
Odsek:			
Pododsek:			
Opis risbe:	PREČNI PREREZI		
Del risbe:	od P50 do P61		
Št. projekta:	1159/25	Faza:	PZI
Št. načrta:	1159/25C	Merilo:	1:500
Šifra CC-SI:	21121	Datum:	junij 2025


Št. odseka:	Arhivska št.:	Faza/Objekt:	Šifra risbe:
		004.2101	G.132
Št. priloge:	G.7–5/10	Avtor risbe:	TRASA d.o.o., Maribor
		Ident. št. risbe:	

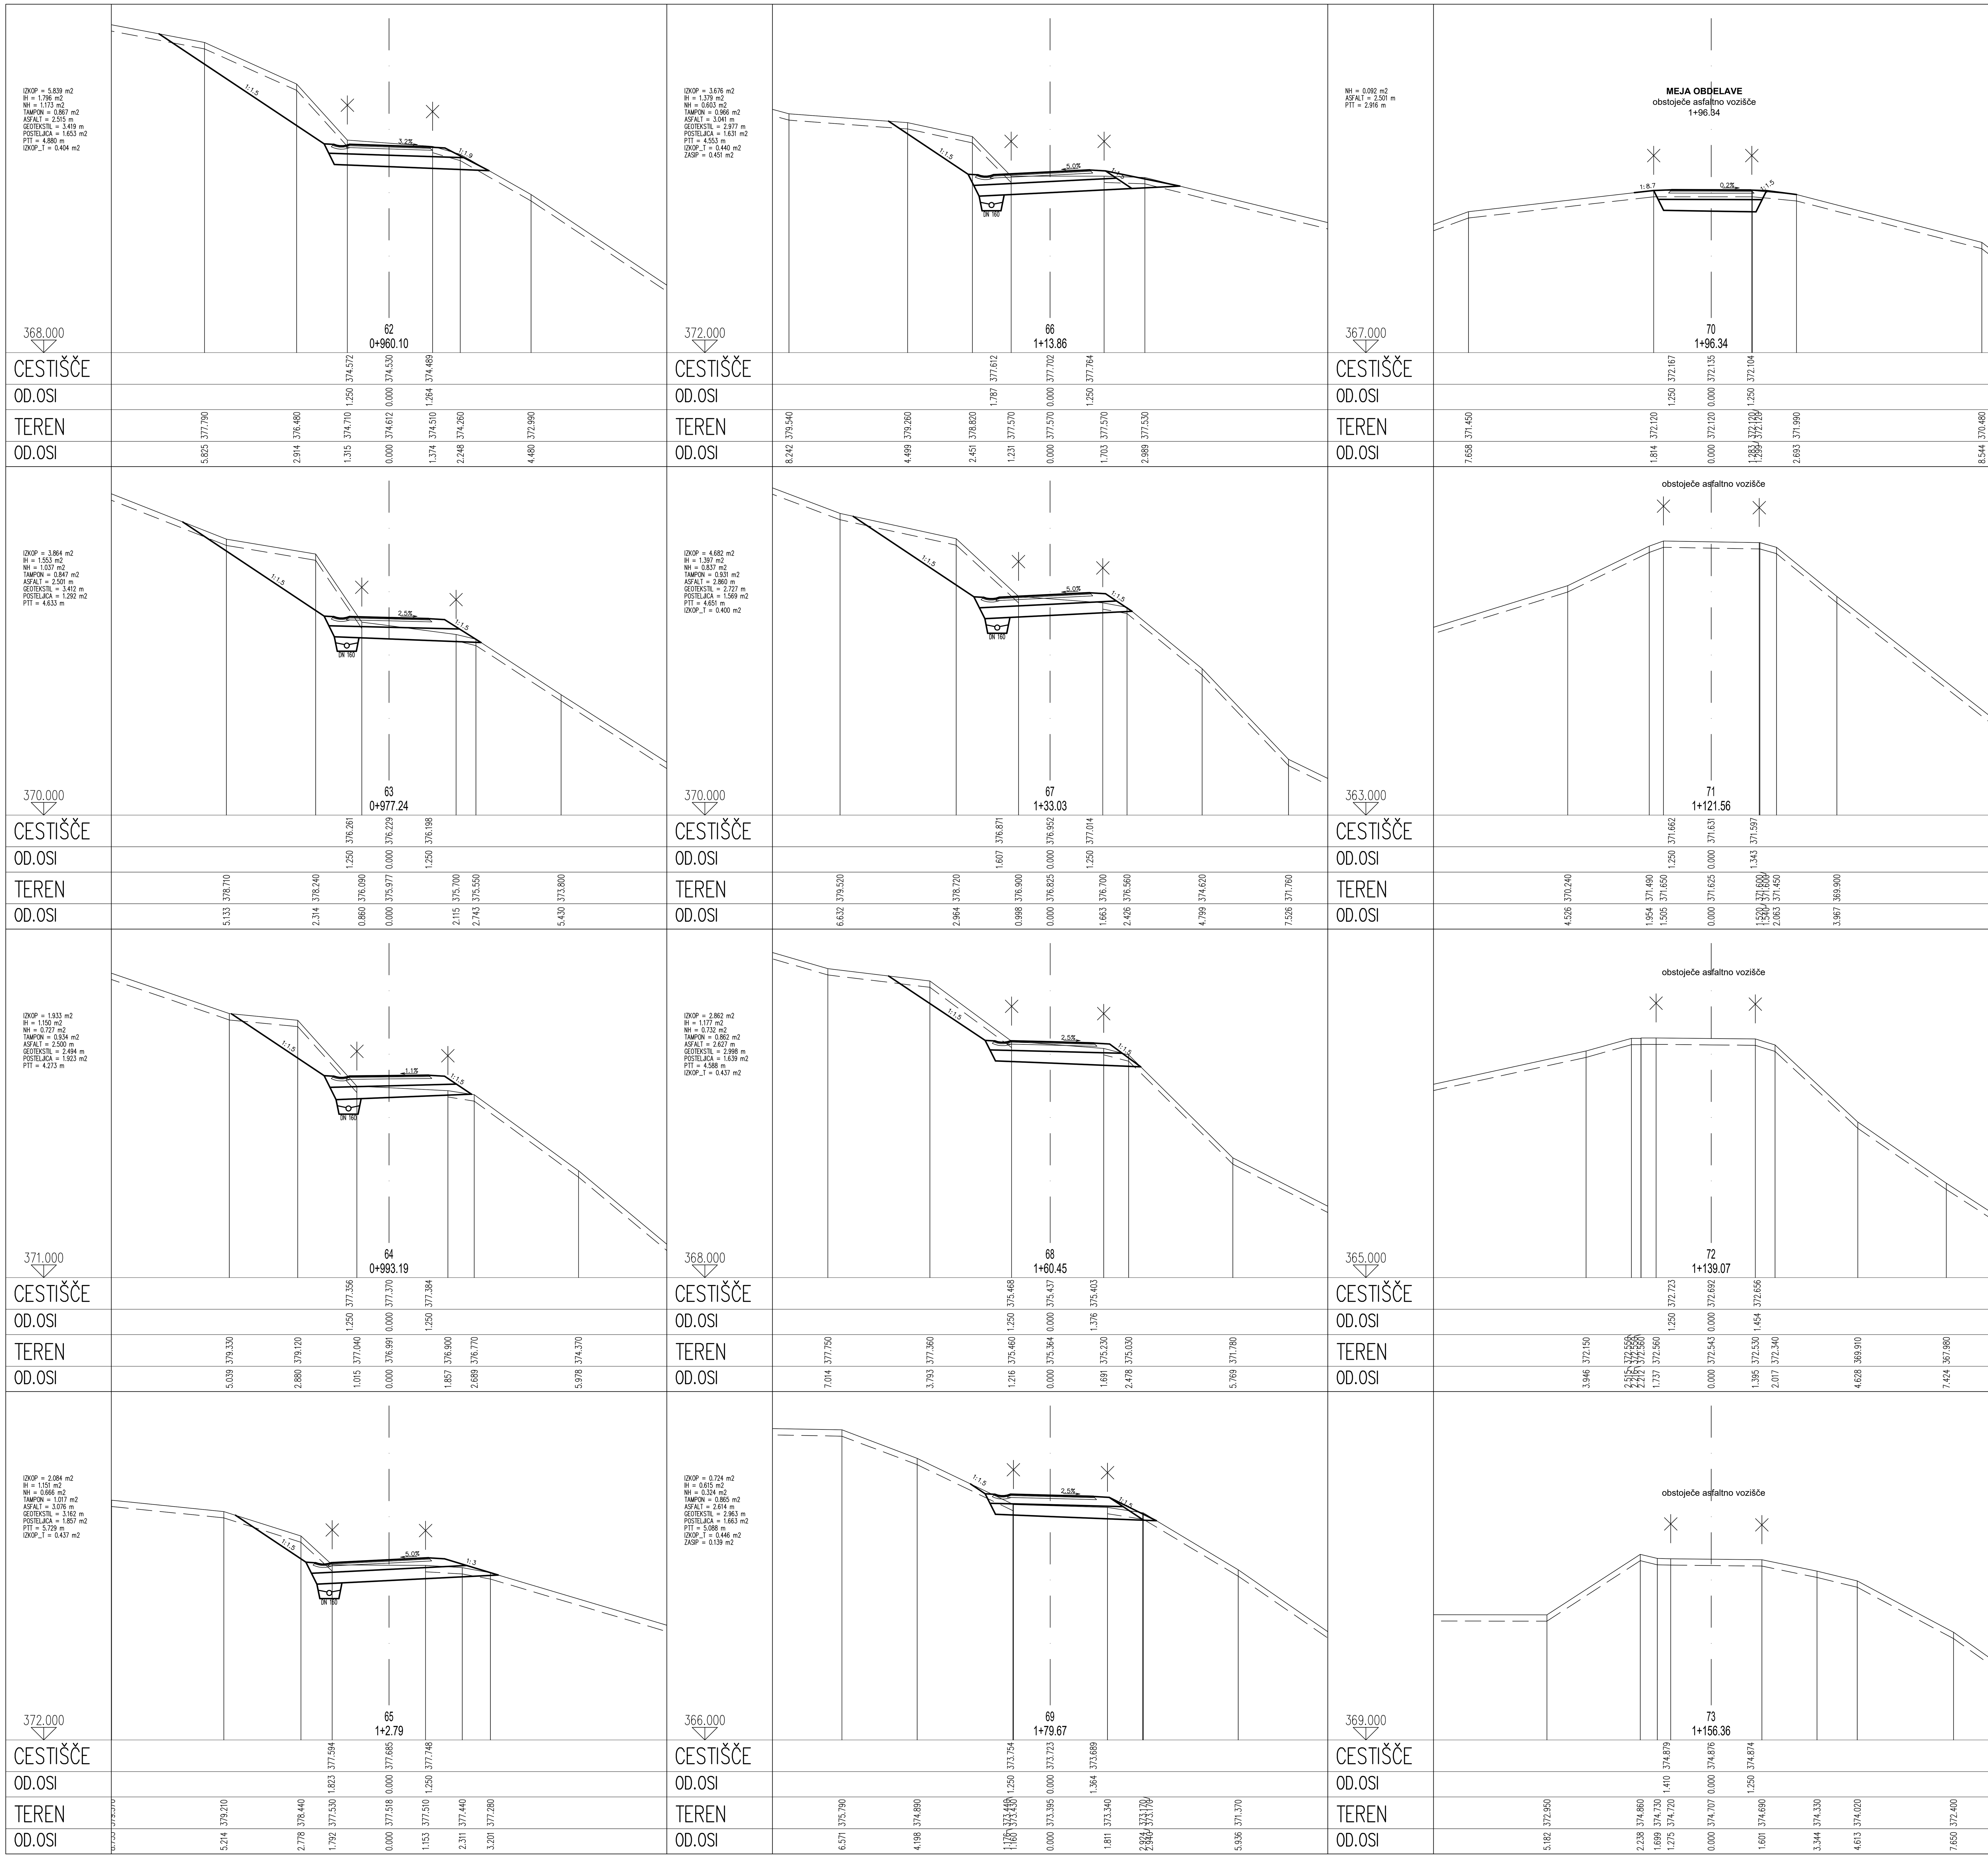

Sprememba:	Opis spremembe:	Datum:	Podpis:

Investitor:	OBČINA ŽETALE, Žetale 4, 2287 Žetale			Načrt:	0/2 ZBIRNI NAČRT S PODROČJA GRADBENIŠTVA NAČRT CESTE
Izvajalec:	TRASA d.o.o.			Objekt/cesta:	Sanacija javne poti JP 741361 Peklača–Prevoršek
Podizvajalec:				Odsek:	
				Pododsek:	
				Opis risbe:	PREČNI PREREZI
Naziv	Ime in priimek	Ident. št.	Podpis	Del risbe:	od P62 do P73
Vodja projekta:	B. Žlender univ.dipl.inž.gr.	G–2200		Št. projekta:	1159/25 — Faza: PZI
Vodja načrta:	B. Žlender univ.dipl.inž.gr.	G–2200		Št. načrta:	1159/25C — Merilo: 1:500
Proj. sodelavec:				Šifra CC–SI:	21121 — Datum: junij 2025


Št. odseka:	Arhivska št.:	Faza/Objekt:	Šifra risbe:
		004.2101	G.132
Št. priloge:	G.7–6/10	Avtor risbe:	TRASA d.o.o., Maribor
		Ident. št. risbe:	

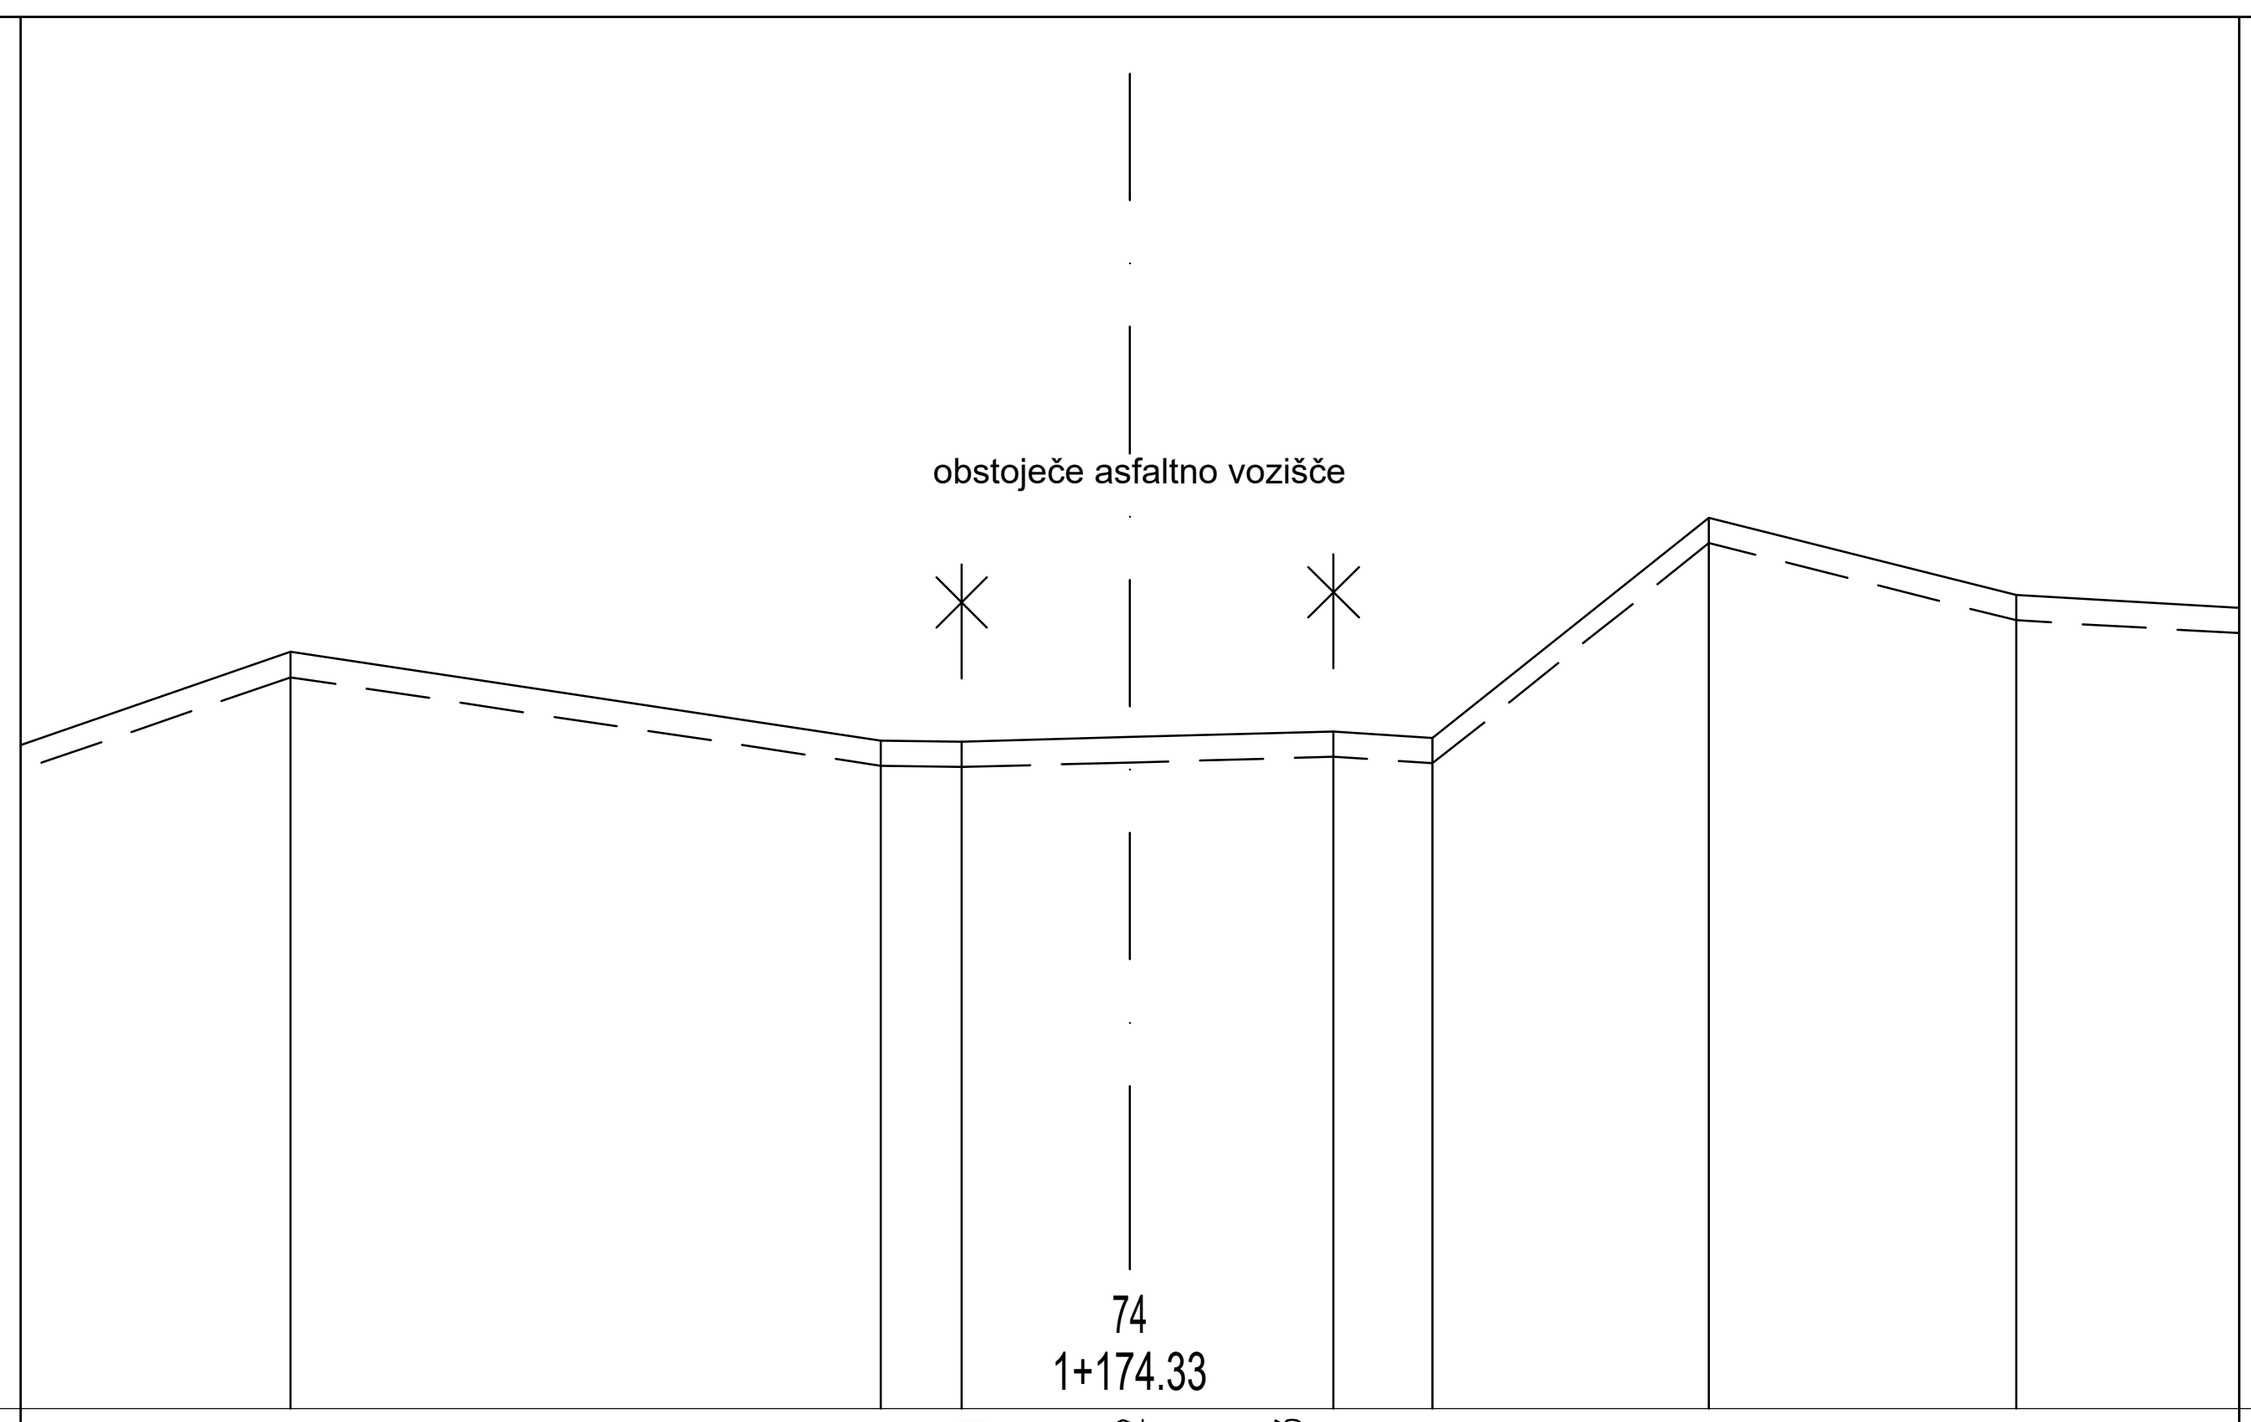

373.000

CESTIŠČE	378.231	378.262	378.293
OD.OSI	1.250	0.000	1.250


TEREN	378.980	378.280	378.270	378.307	378.352	378.300	380.040	379.430
OD.OSI	6.633	1.966	1.328	0.000	1.610	2.392	4.576	7.005

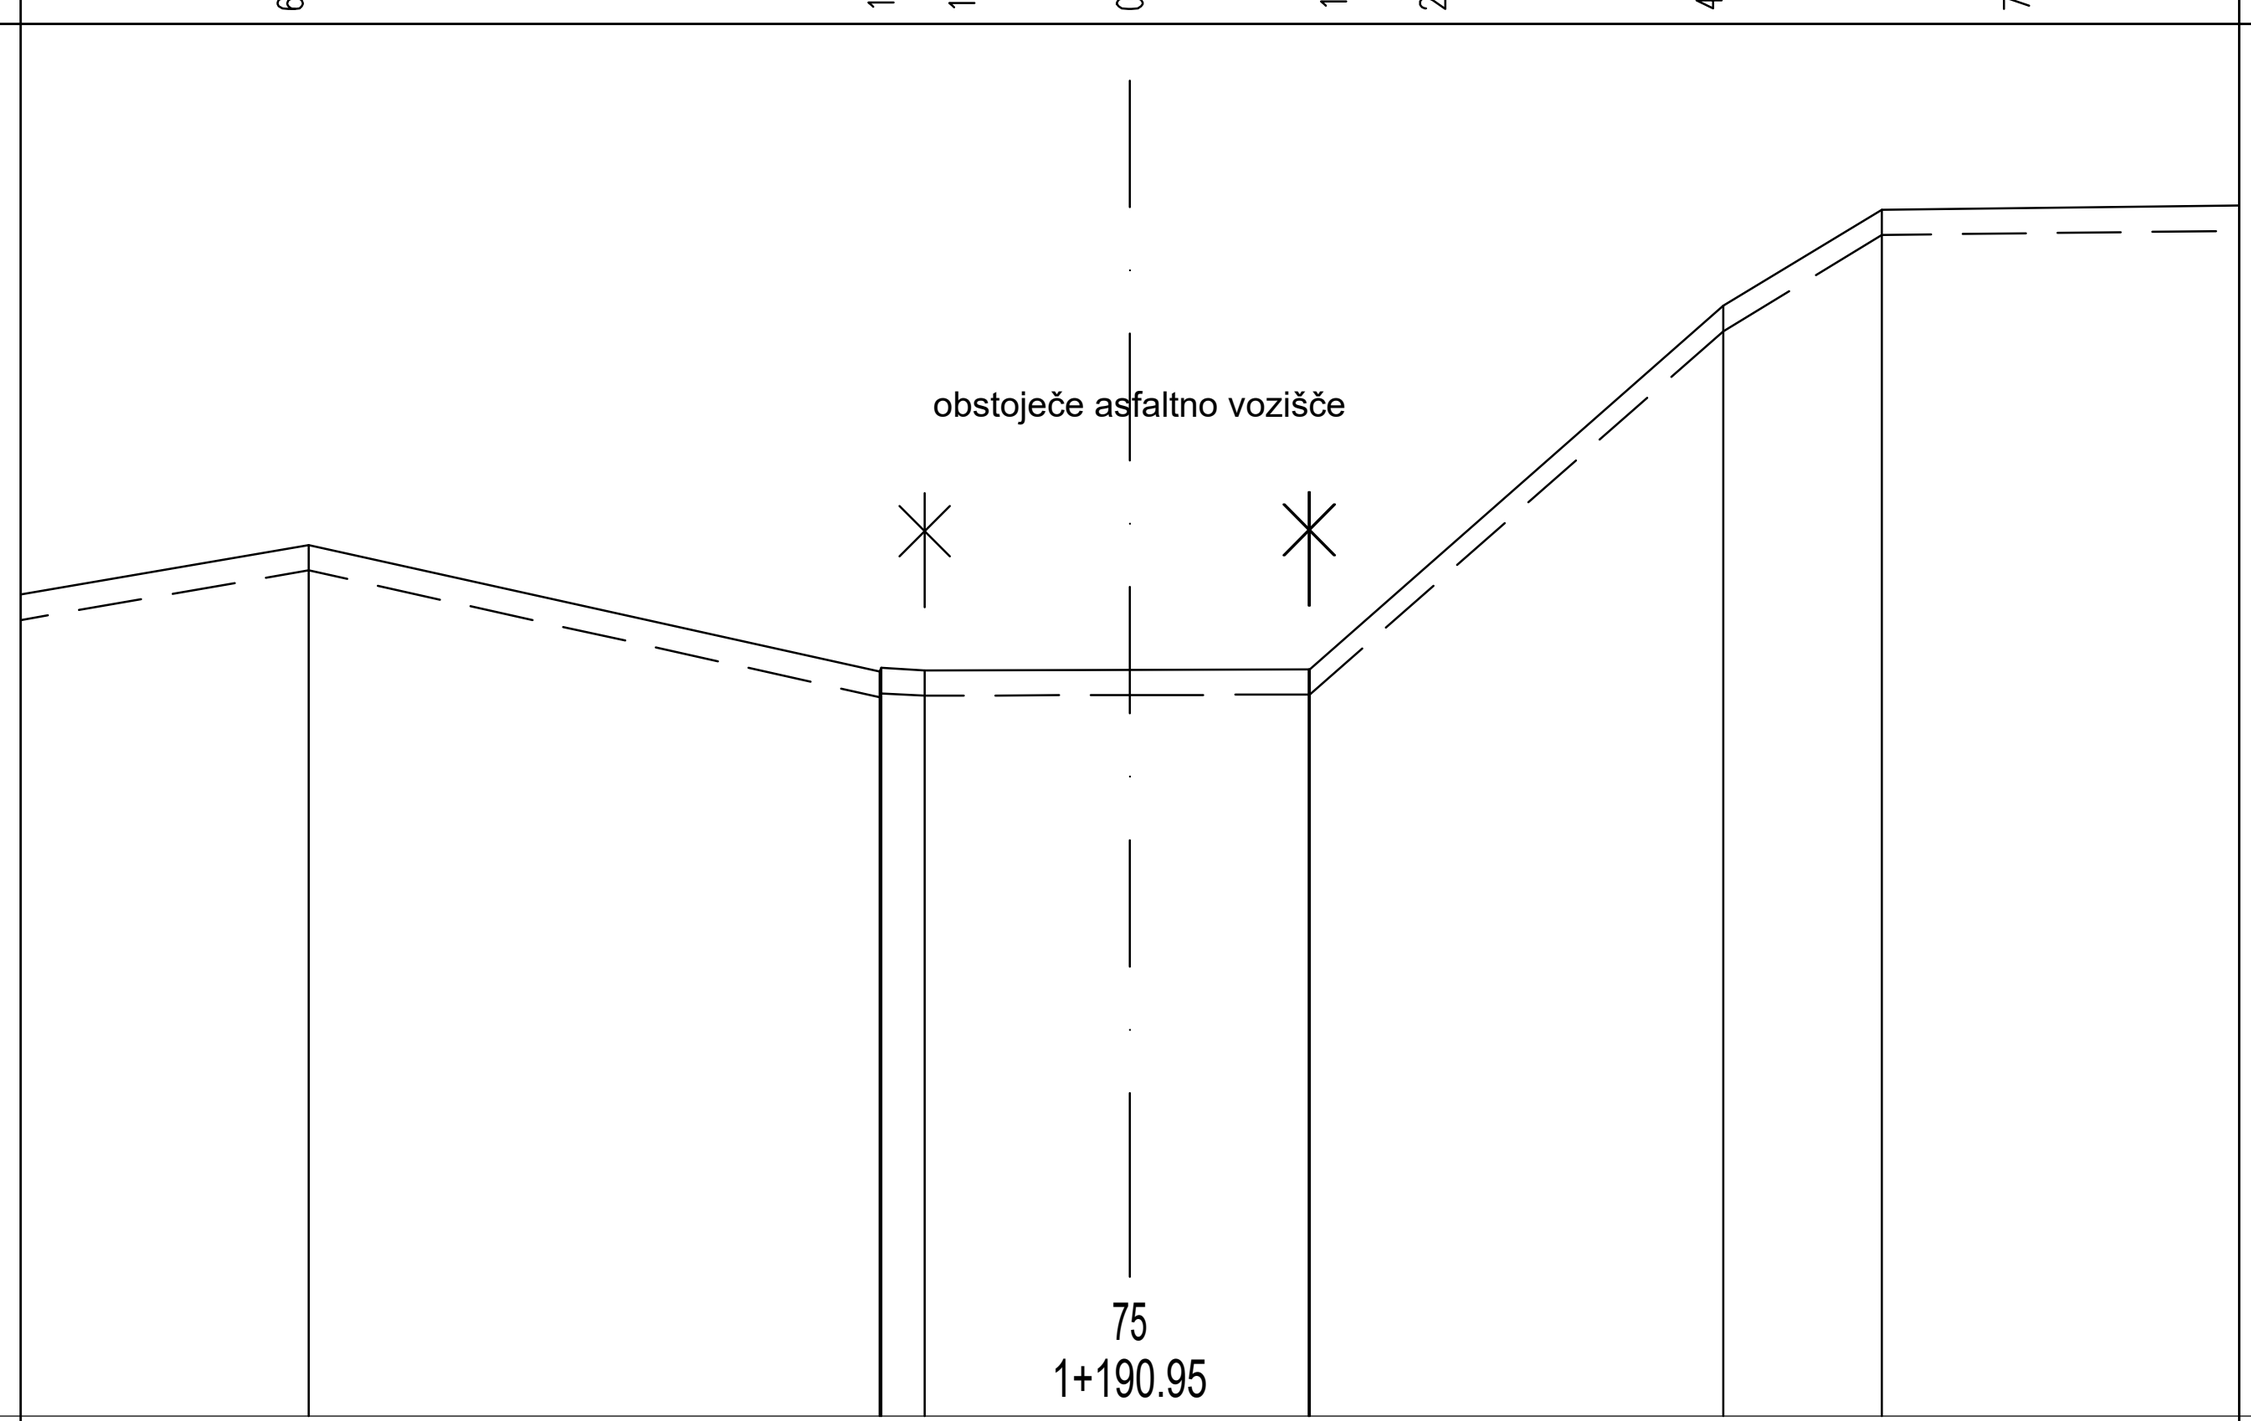

376.000

CESTIŠČE	381.595	381.626	381.659
OD.OSI	1.250	0.000	1.330


TEREN	382.880	381.880	381.910	381.890	381.895	381.900	381.900	384.770	385.530
OD.OSI	6.487	1.977	1.965	1.620	0.000	1.414	1.422	4.689	5.943

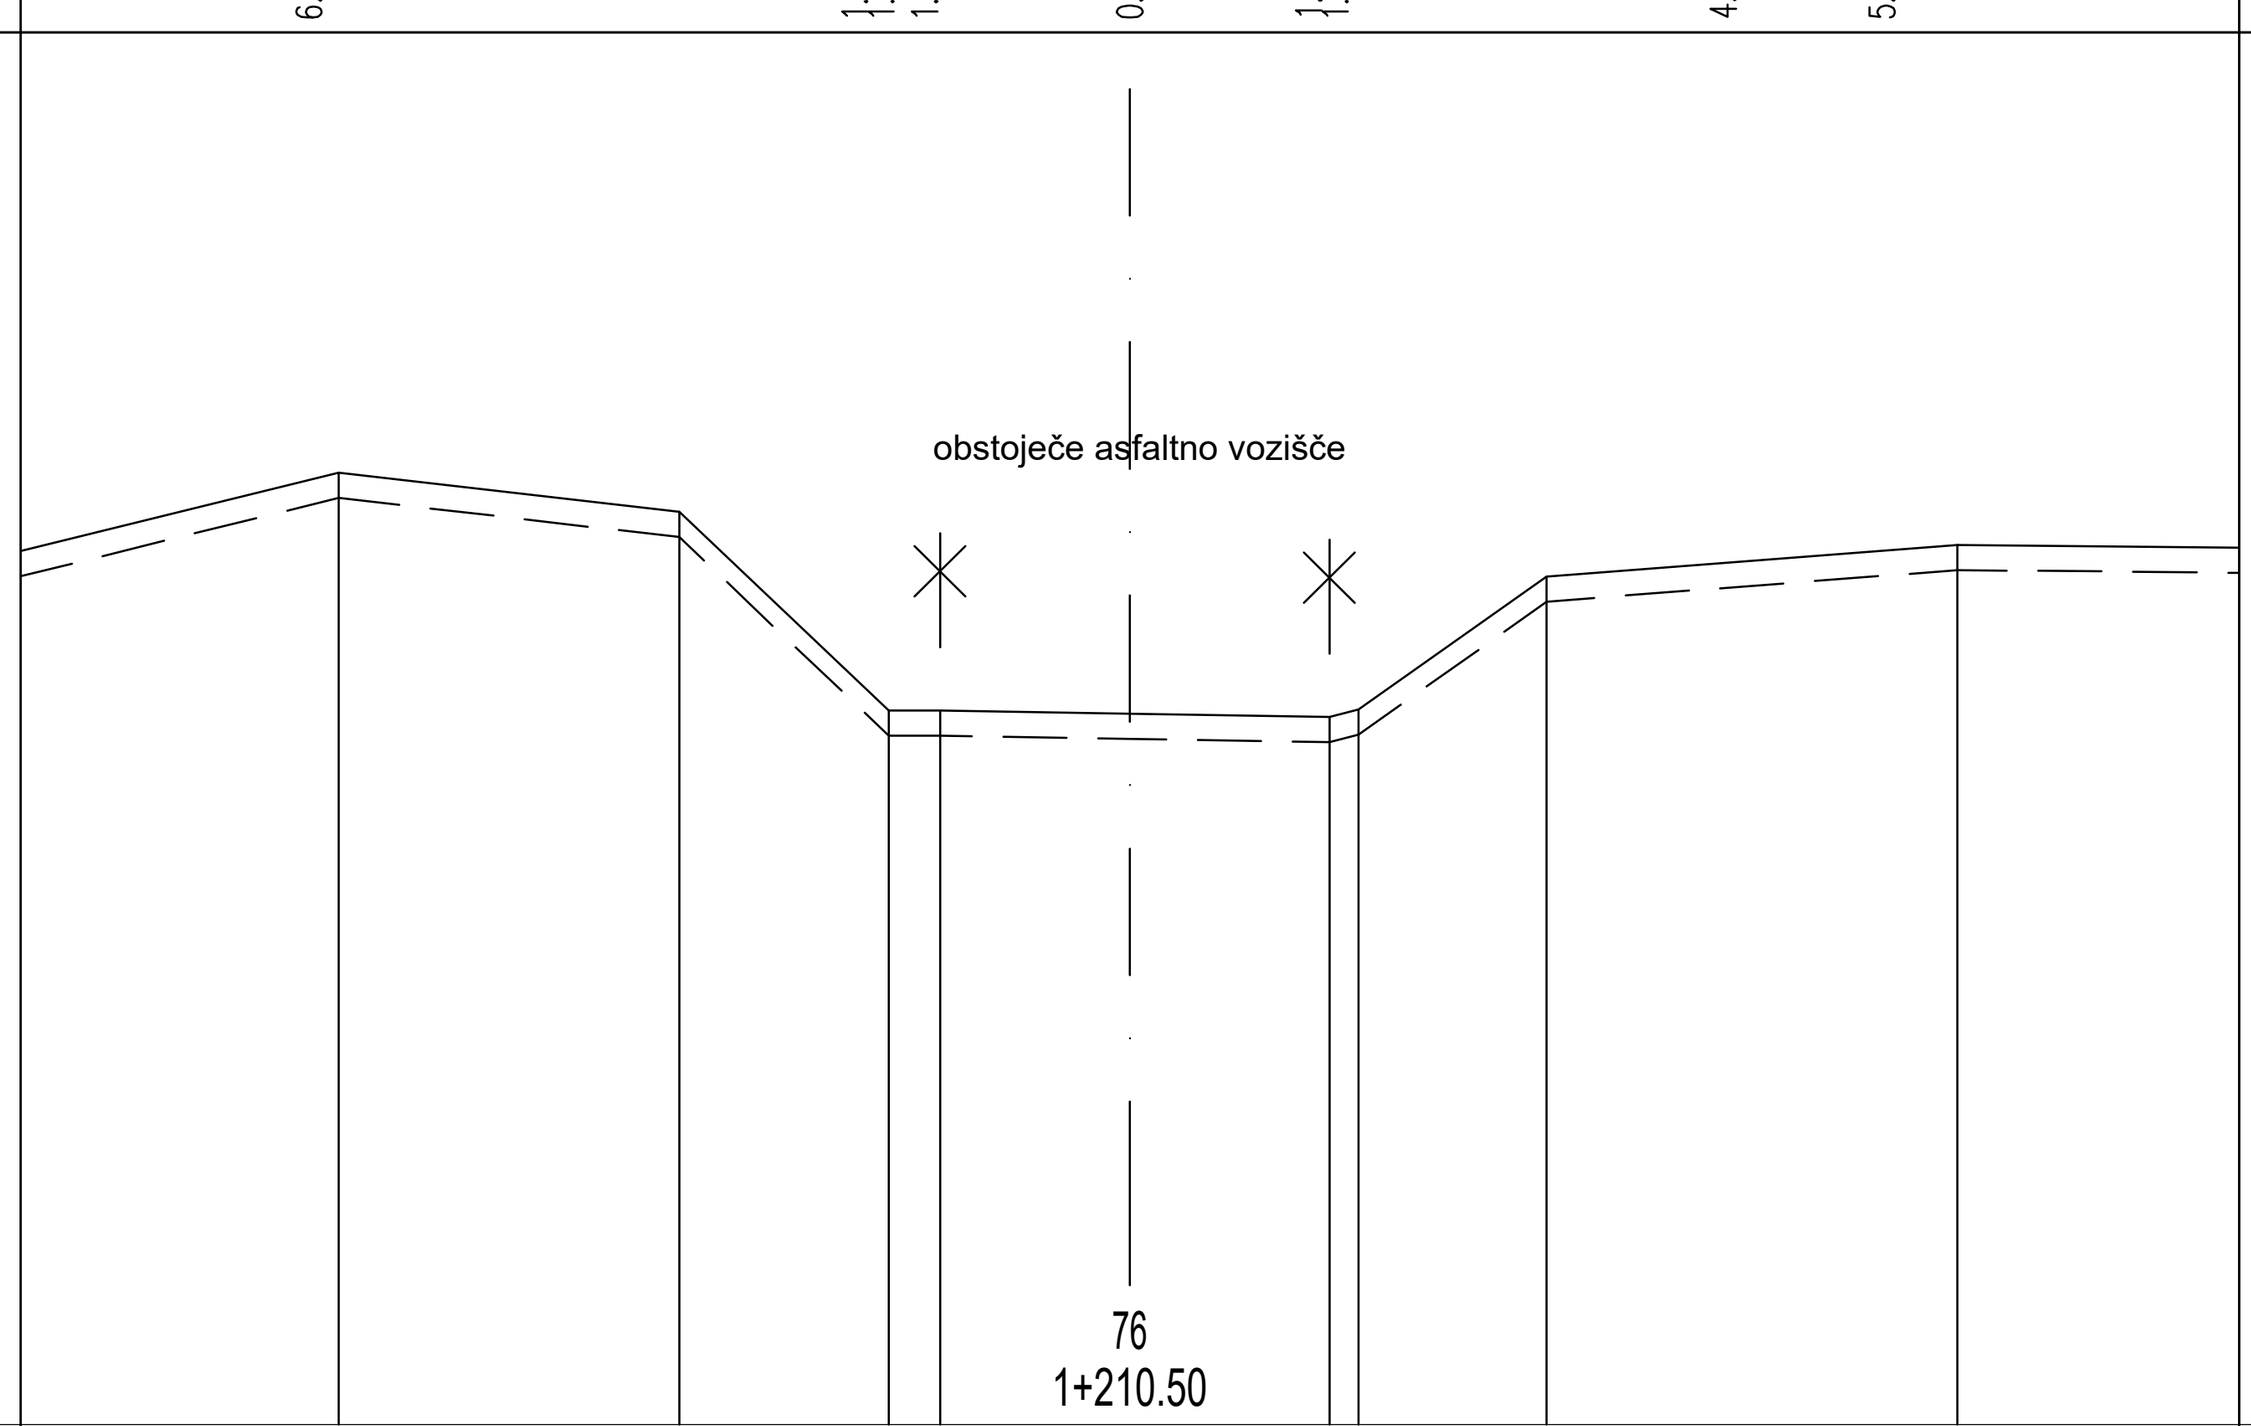

380.000

CESTIŠČE	385.295	385.334	385.374
OD.OSI	1.250	0.000	1.250


TEREN	387.520	387.210	385.640	385.640	385.616	385.590	385.650	386.700	386.950
OD.OSI	6.251	3.559	1.903	1.500	0.000	1.577	1.807	3.293	6.537

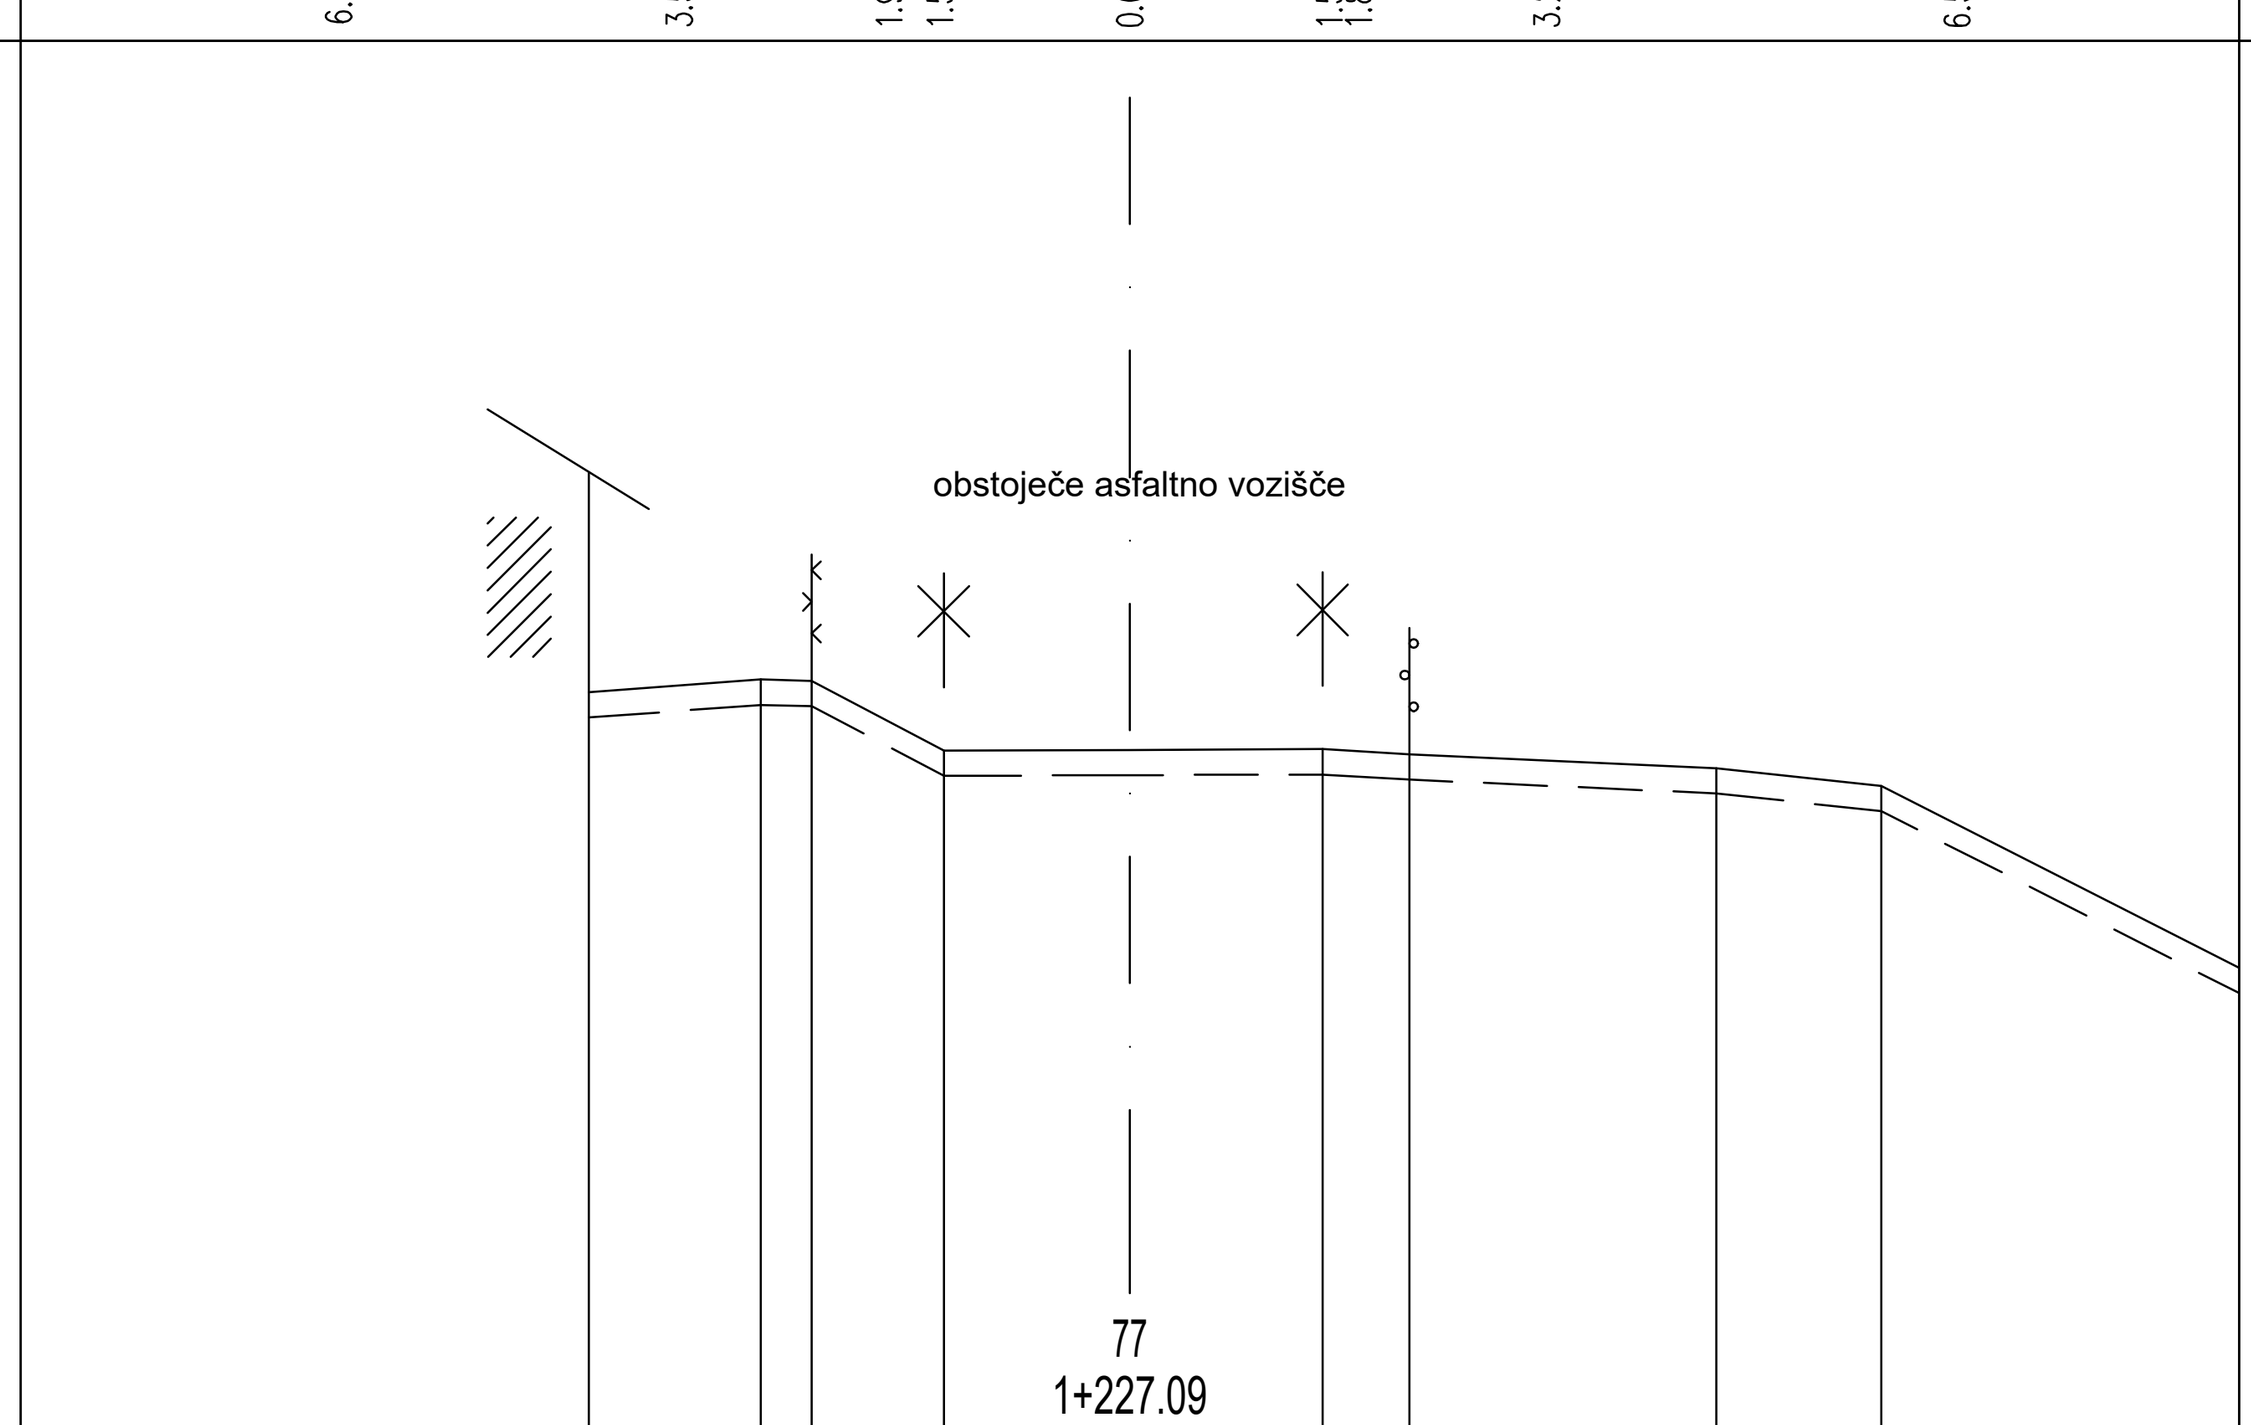

381.000

CESTIŠČE	386.758	386.817	386.876
OD.OSI	1.269	0.000	1.250


TEREN	386.850	386.950	386.940	386.390	386.395	386.400	386.360	386.250	386.110
OD.OSI	4.273	2.916	2.512	1.470	0.000	1.523	2.208	4.636	5.937

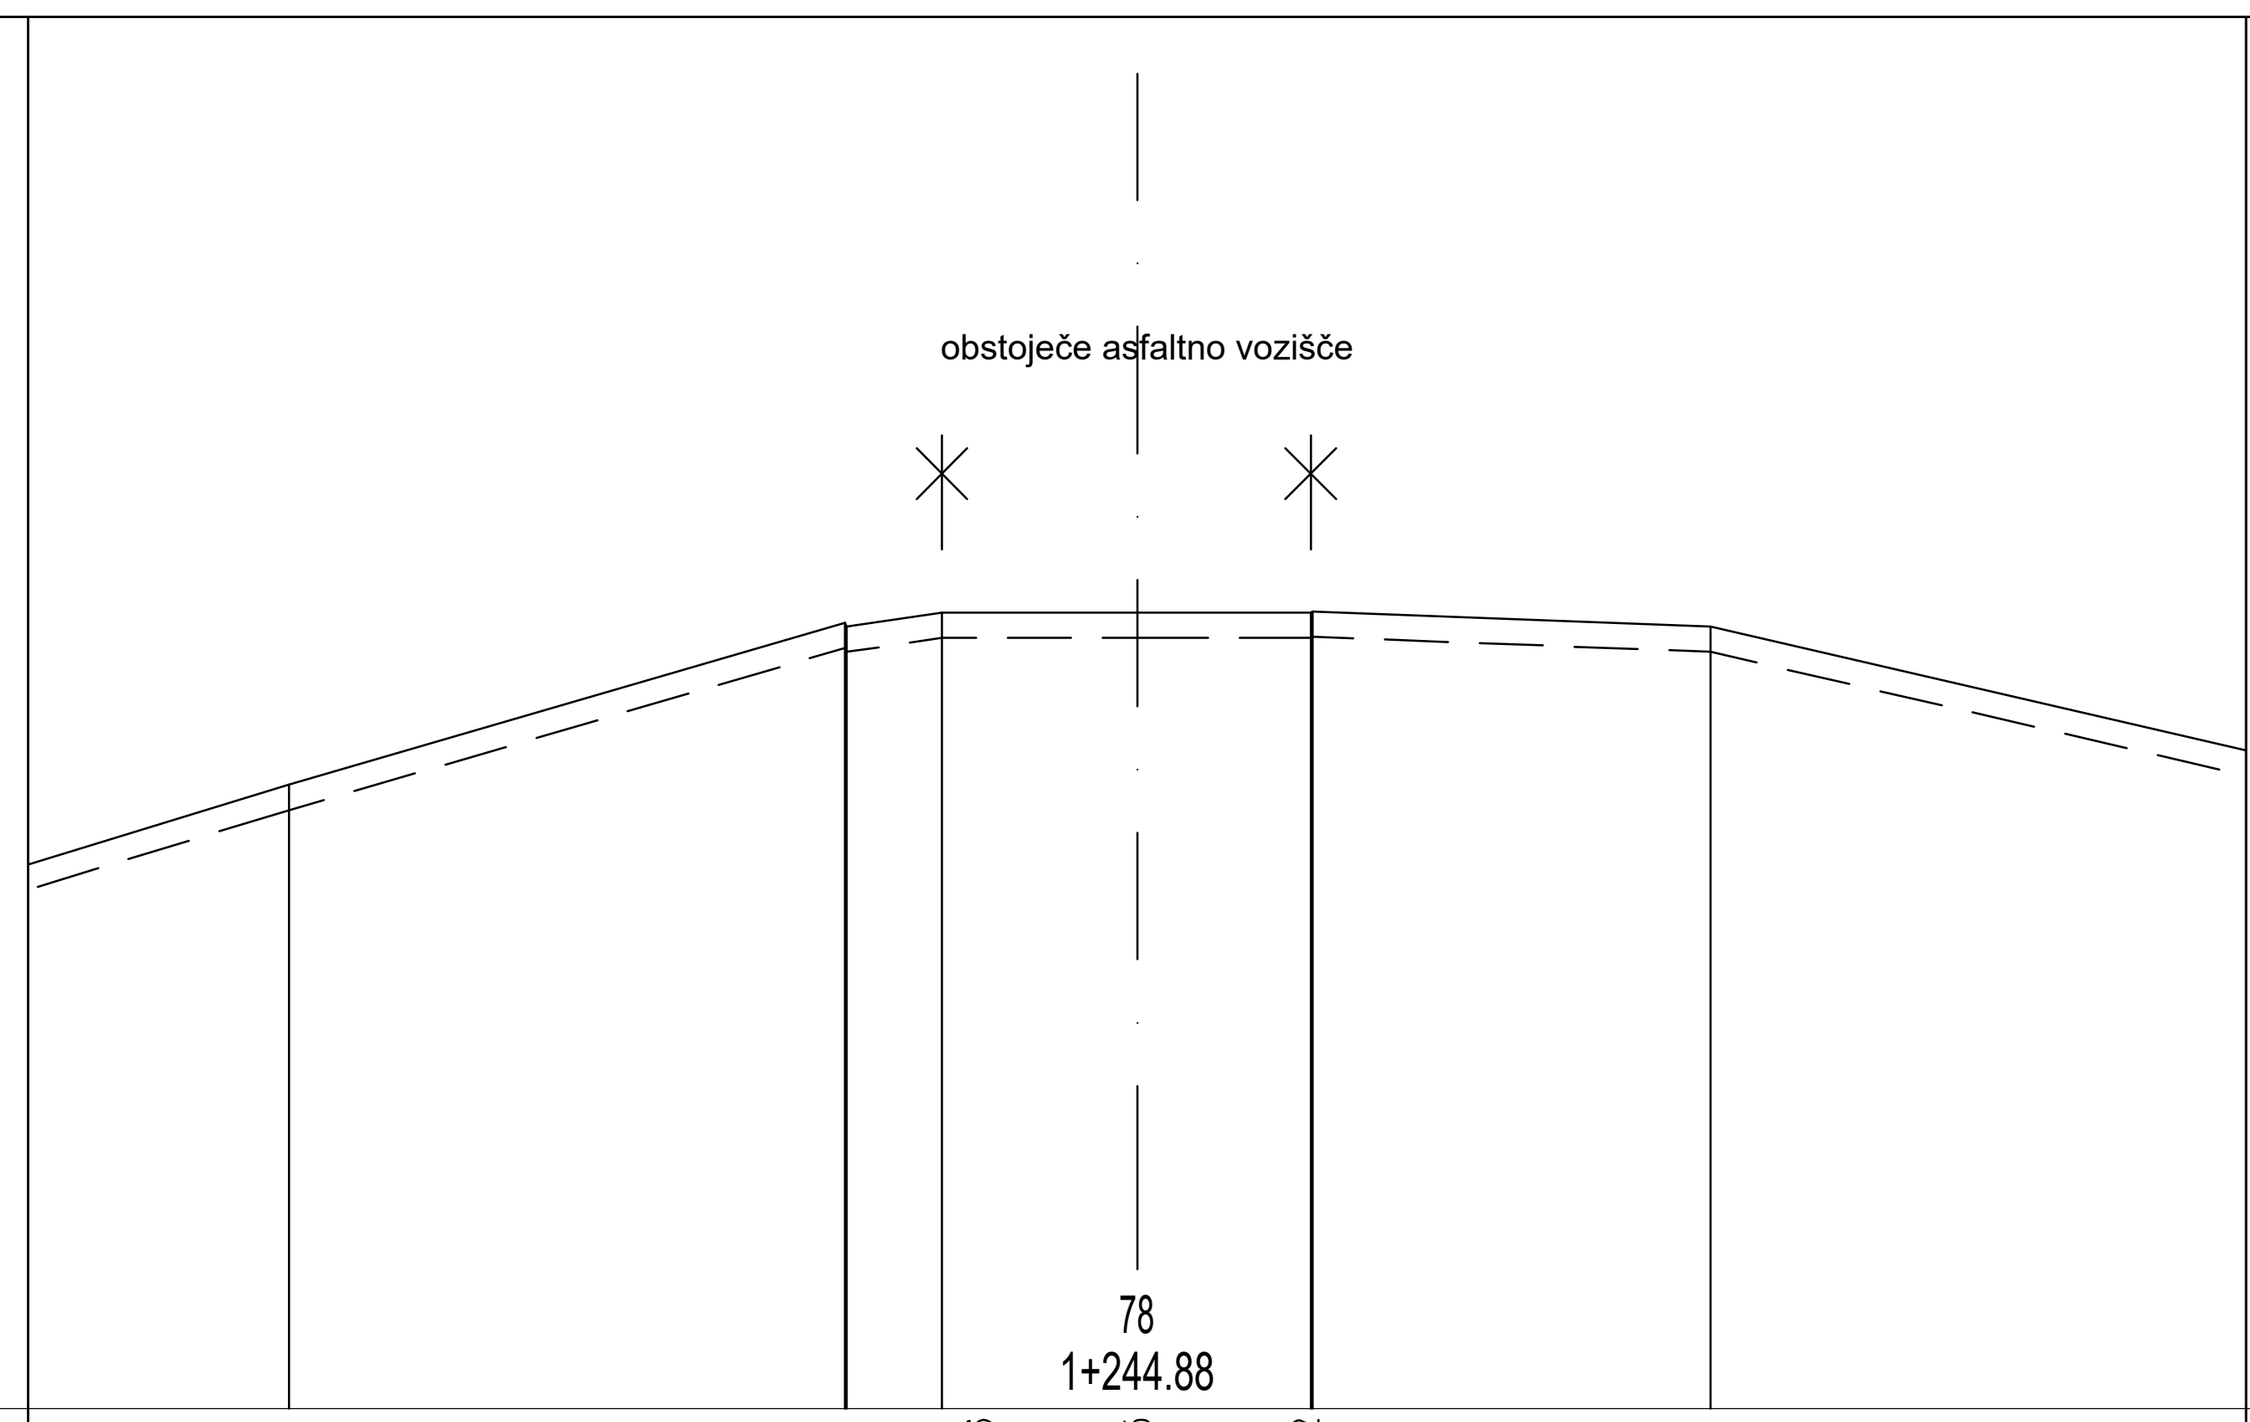

380.000

CESTIŠČE	386.866	386.835	386.802
OD.OSI	1.250	0.000	1.331

TEREN	384.930	386.210	386.180	386.290	386.290	386.290	386.300	386.180
OD.OSI	6.705	2.309	2.295	1.543	0.000	1.372	1.384	4.532

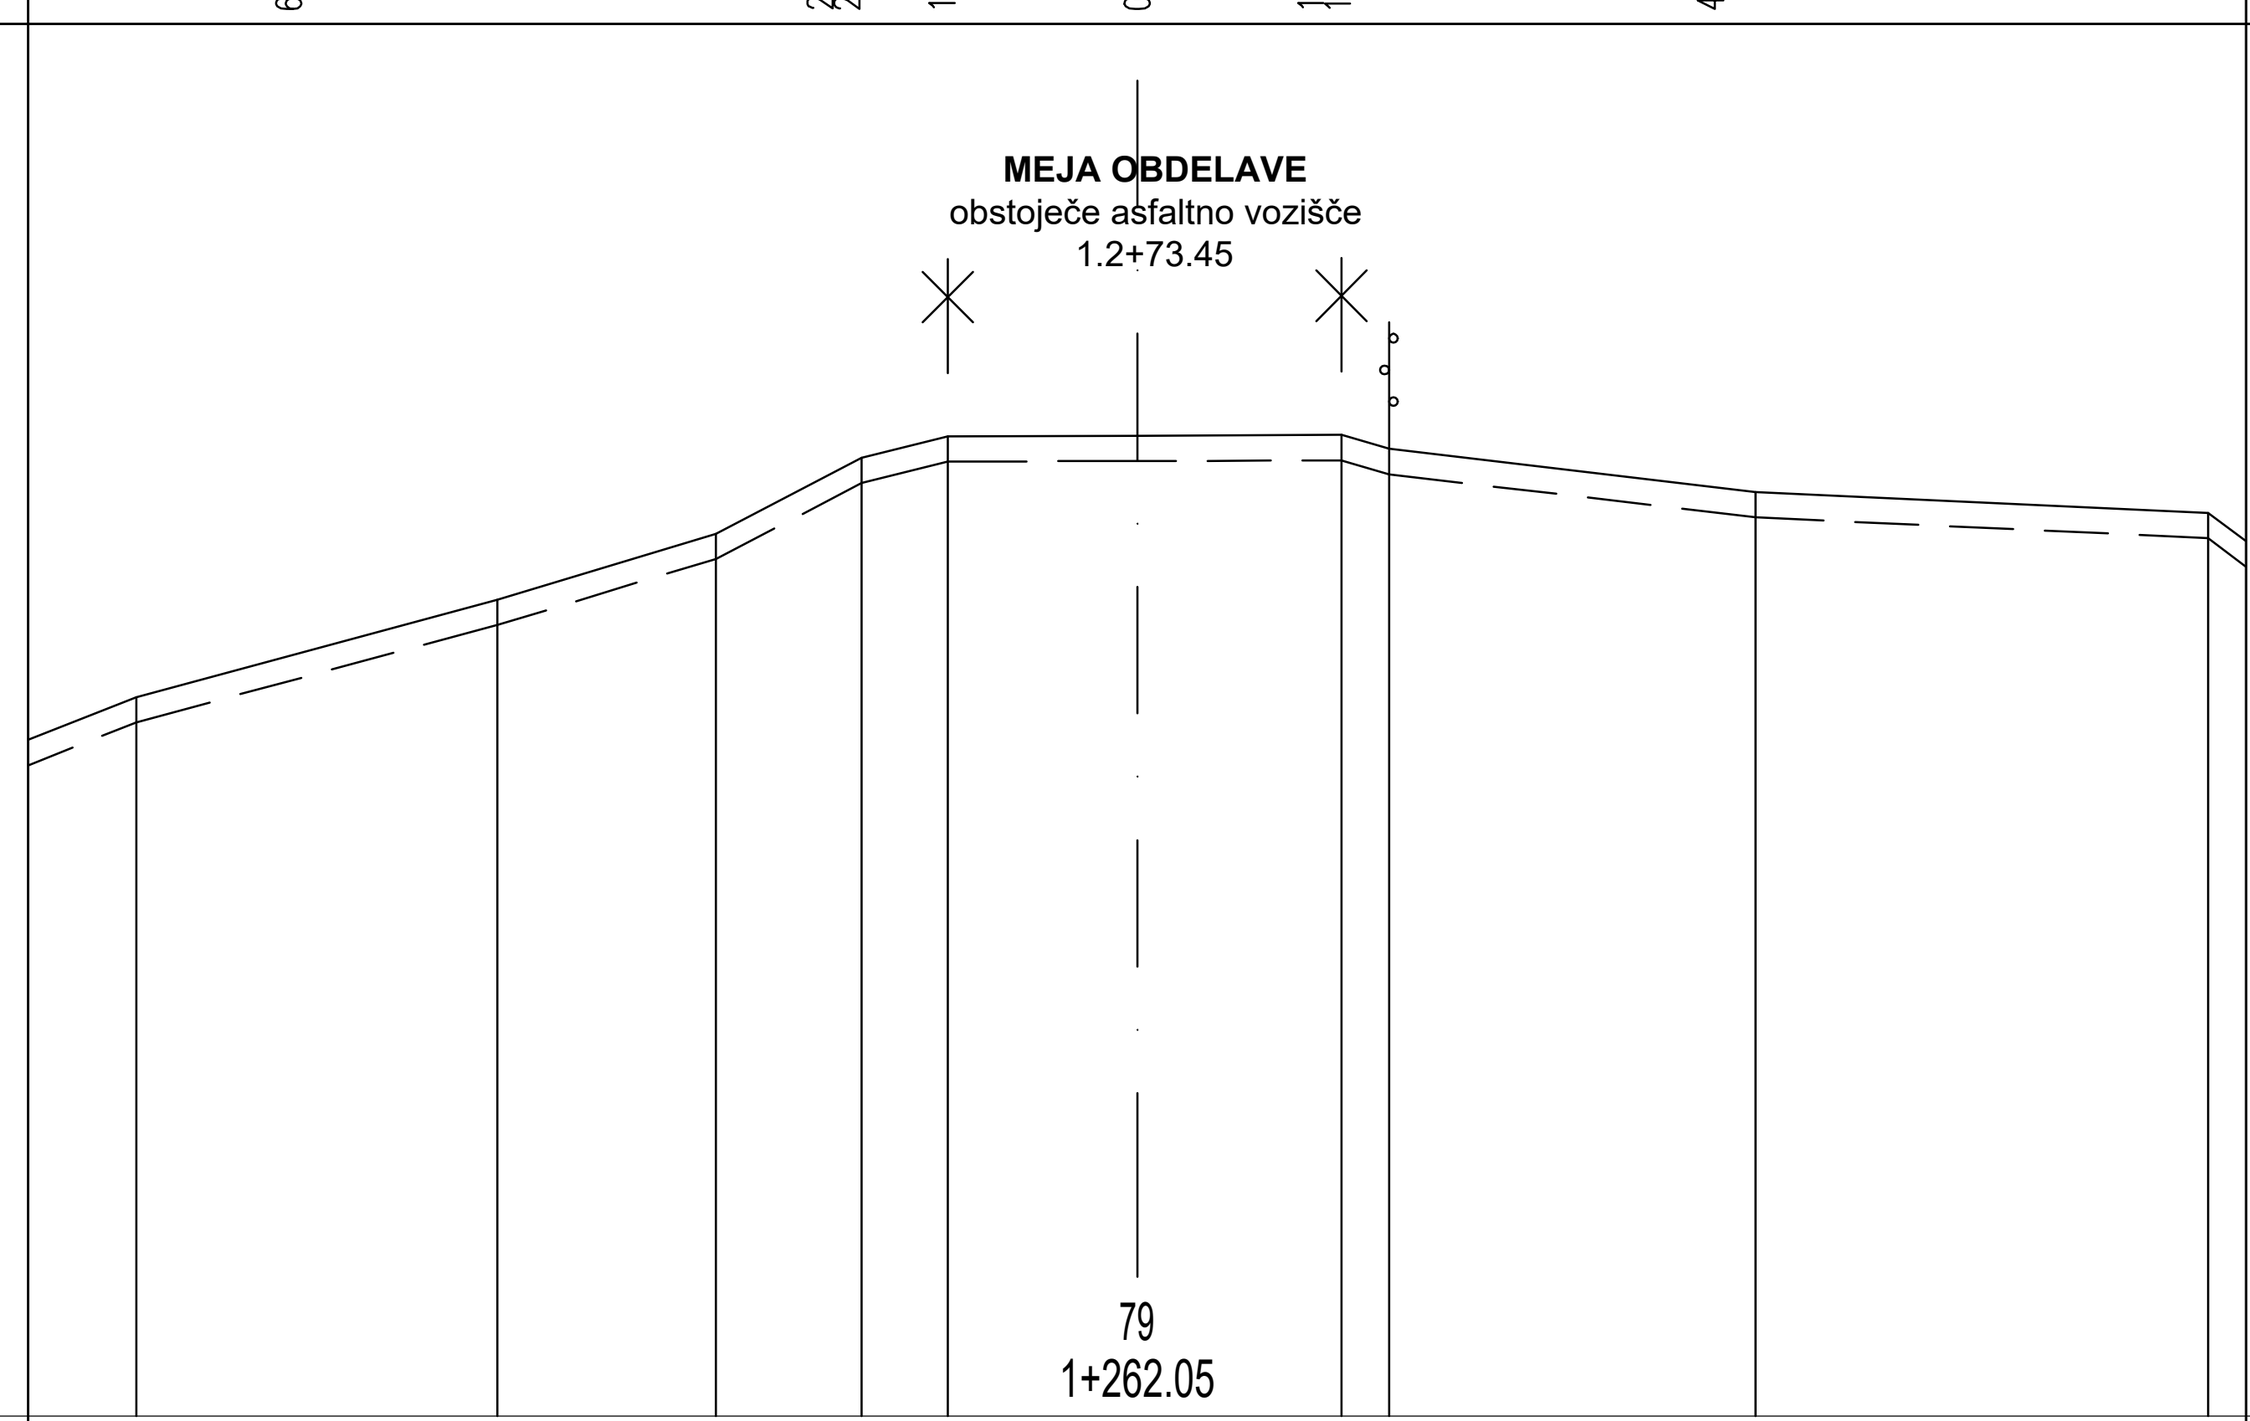


379.000

CESTIŠČE	386.770	386.738	386.707
OD.OSI	1.250	0.000	1.250

TEREN	384.680	385.450	385.970	386.570	386.740	386.745	386.750	386.640	386.300	386.135
OD.OSI	7.909	5.057	3.331	2.179	1.496	0.000	1.614	1.990	4.886	8.464

IZKOP = 1.405 m2
IH = 0.247 m2
NH = 0.099 m2
TAMPON = 0.877 m2
ASFALT = 2.686 m
GEOTEKSTIL = 2.941 m
POSTELJICA = 1.385 m2
PTT = 3.790 m
IZKOP_T = 0.466 m2

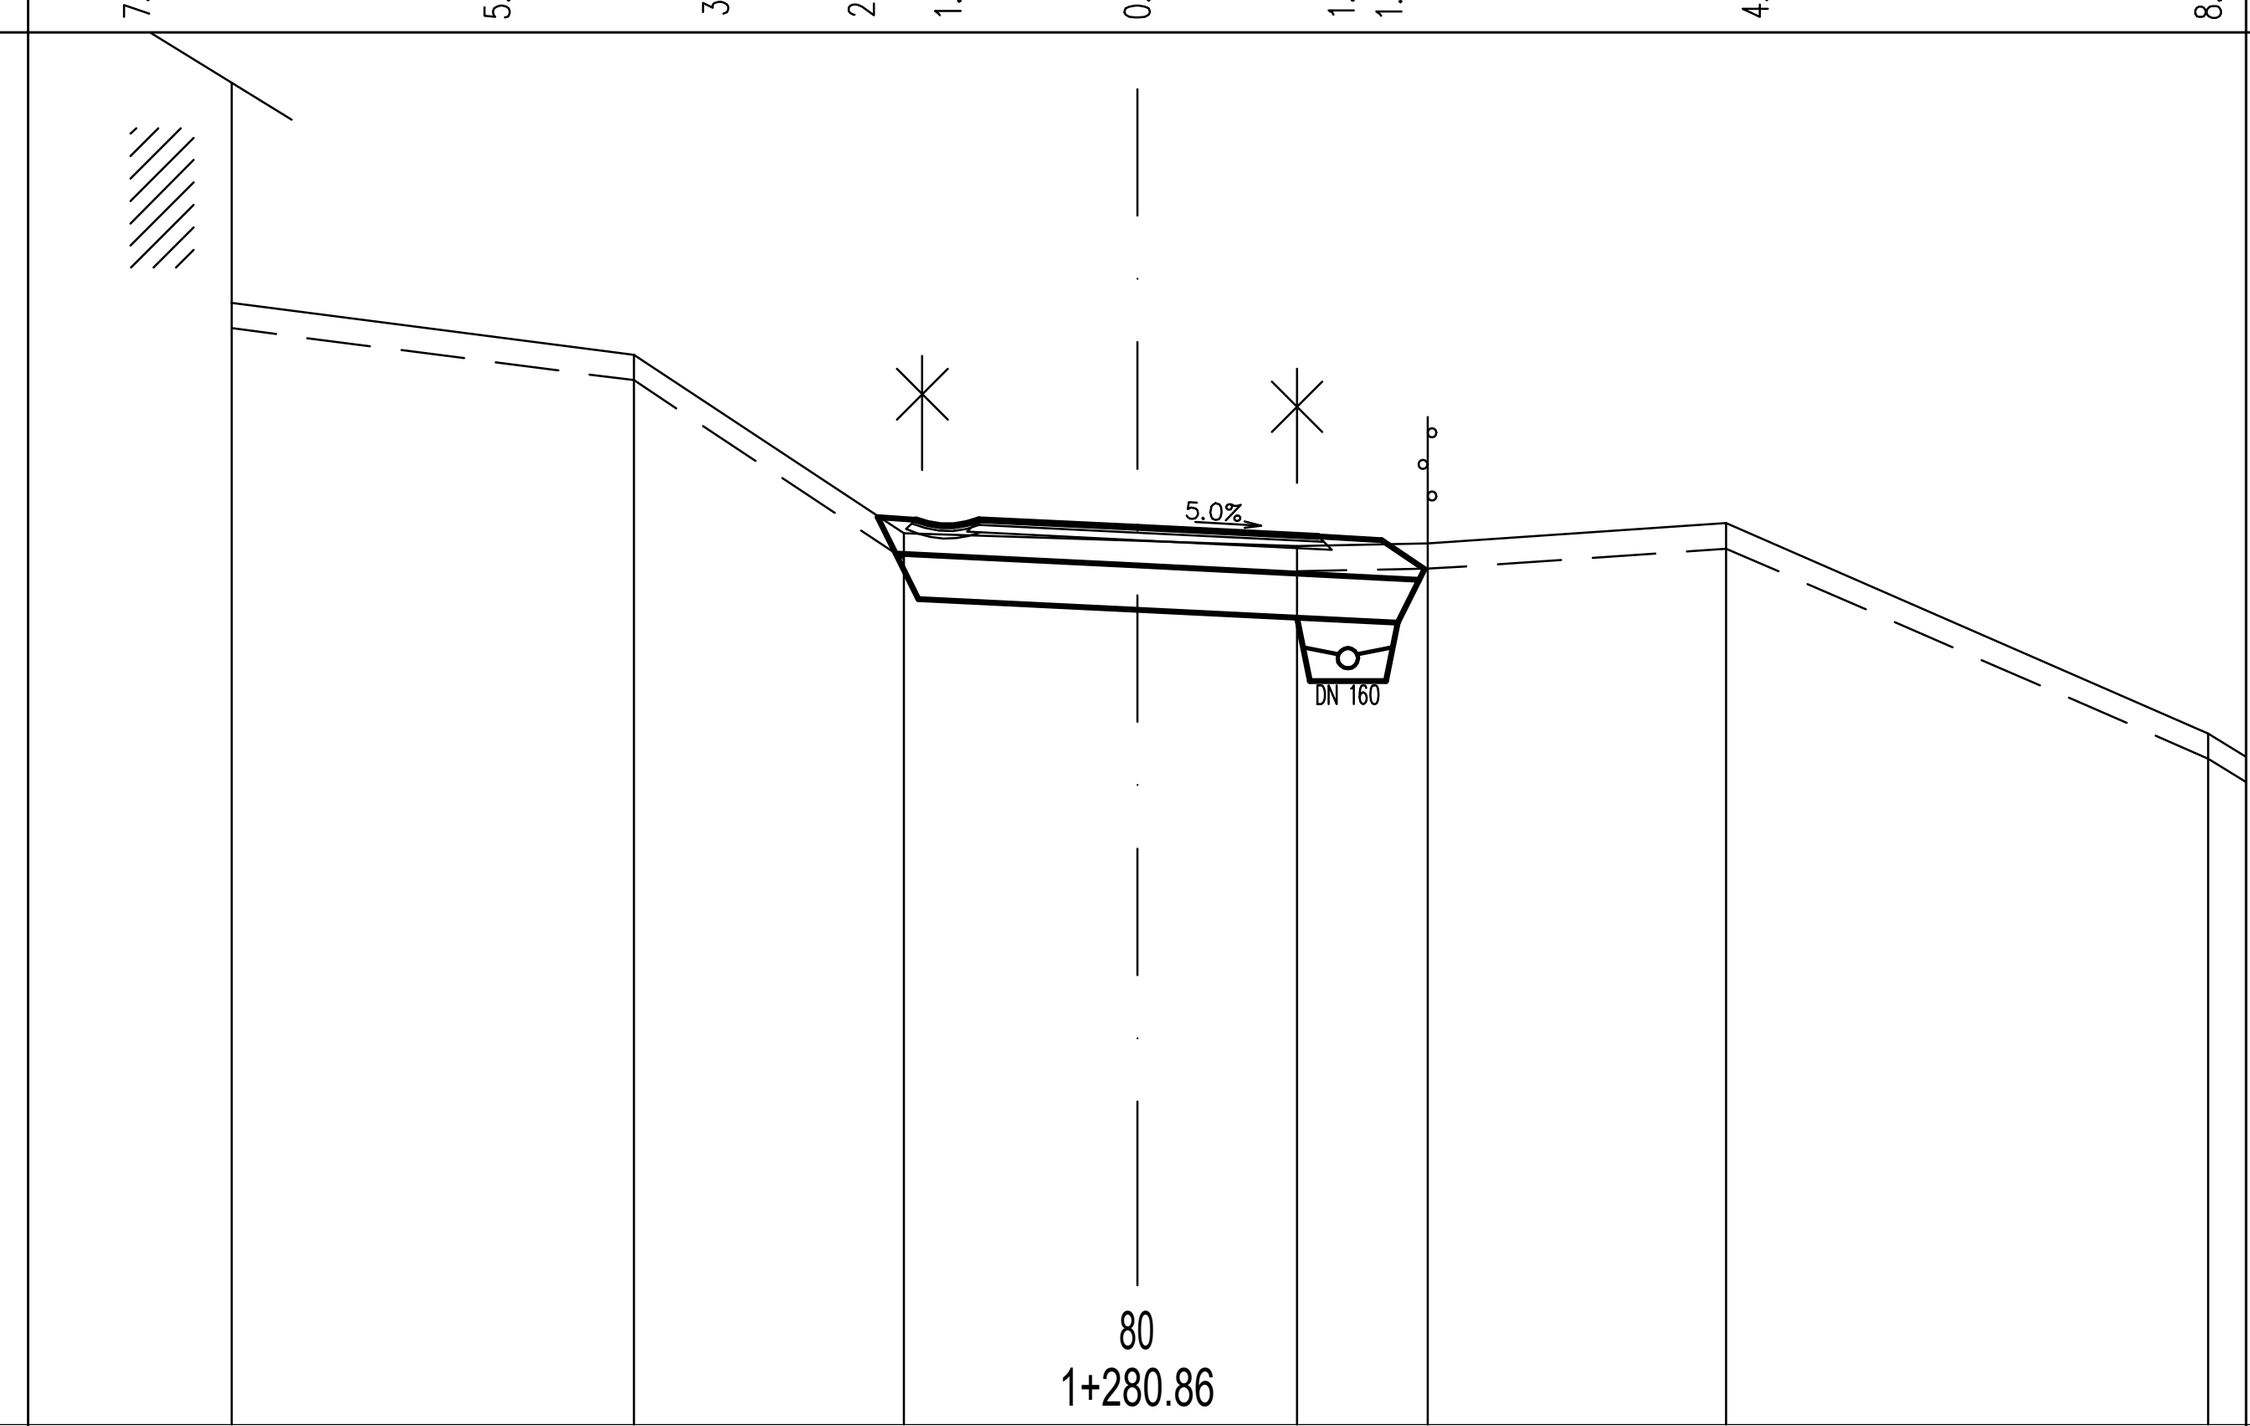


379.000

CESTIŠČE	386.149	386.086	386.015
OD.OSI	1.250	0.000	1.433

TEREN	387.860	387.450	386.040	385.983	385.940	385.960	386.120	384.460
OD.OSI	7.155	3.928	1.789	0.000	1.264	2.295	4.653	8.466

NASIP = 2.743 m2
IZKOP = 1.009 m2
IH = 0.928 m2
NH = 0.556 m2
TAMPON = 0.843 m2
ASFALT = 2.501 m
GEOTEKSTIL = 5.442 m
POSTELJICA = 1.616 m2
PTT = 4.560 m
ZASIP = 0.046 m2

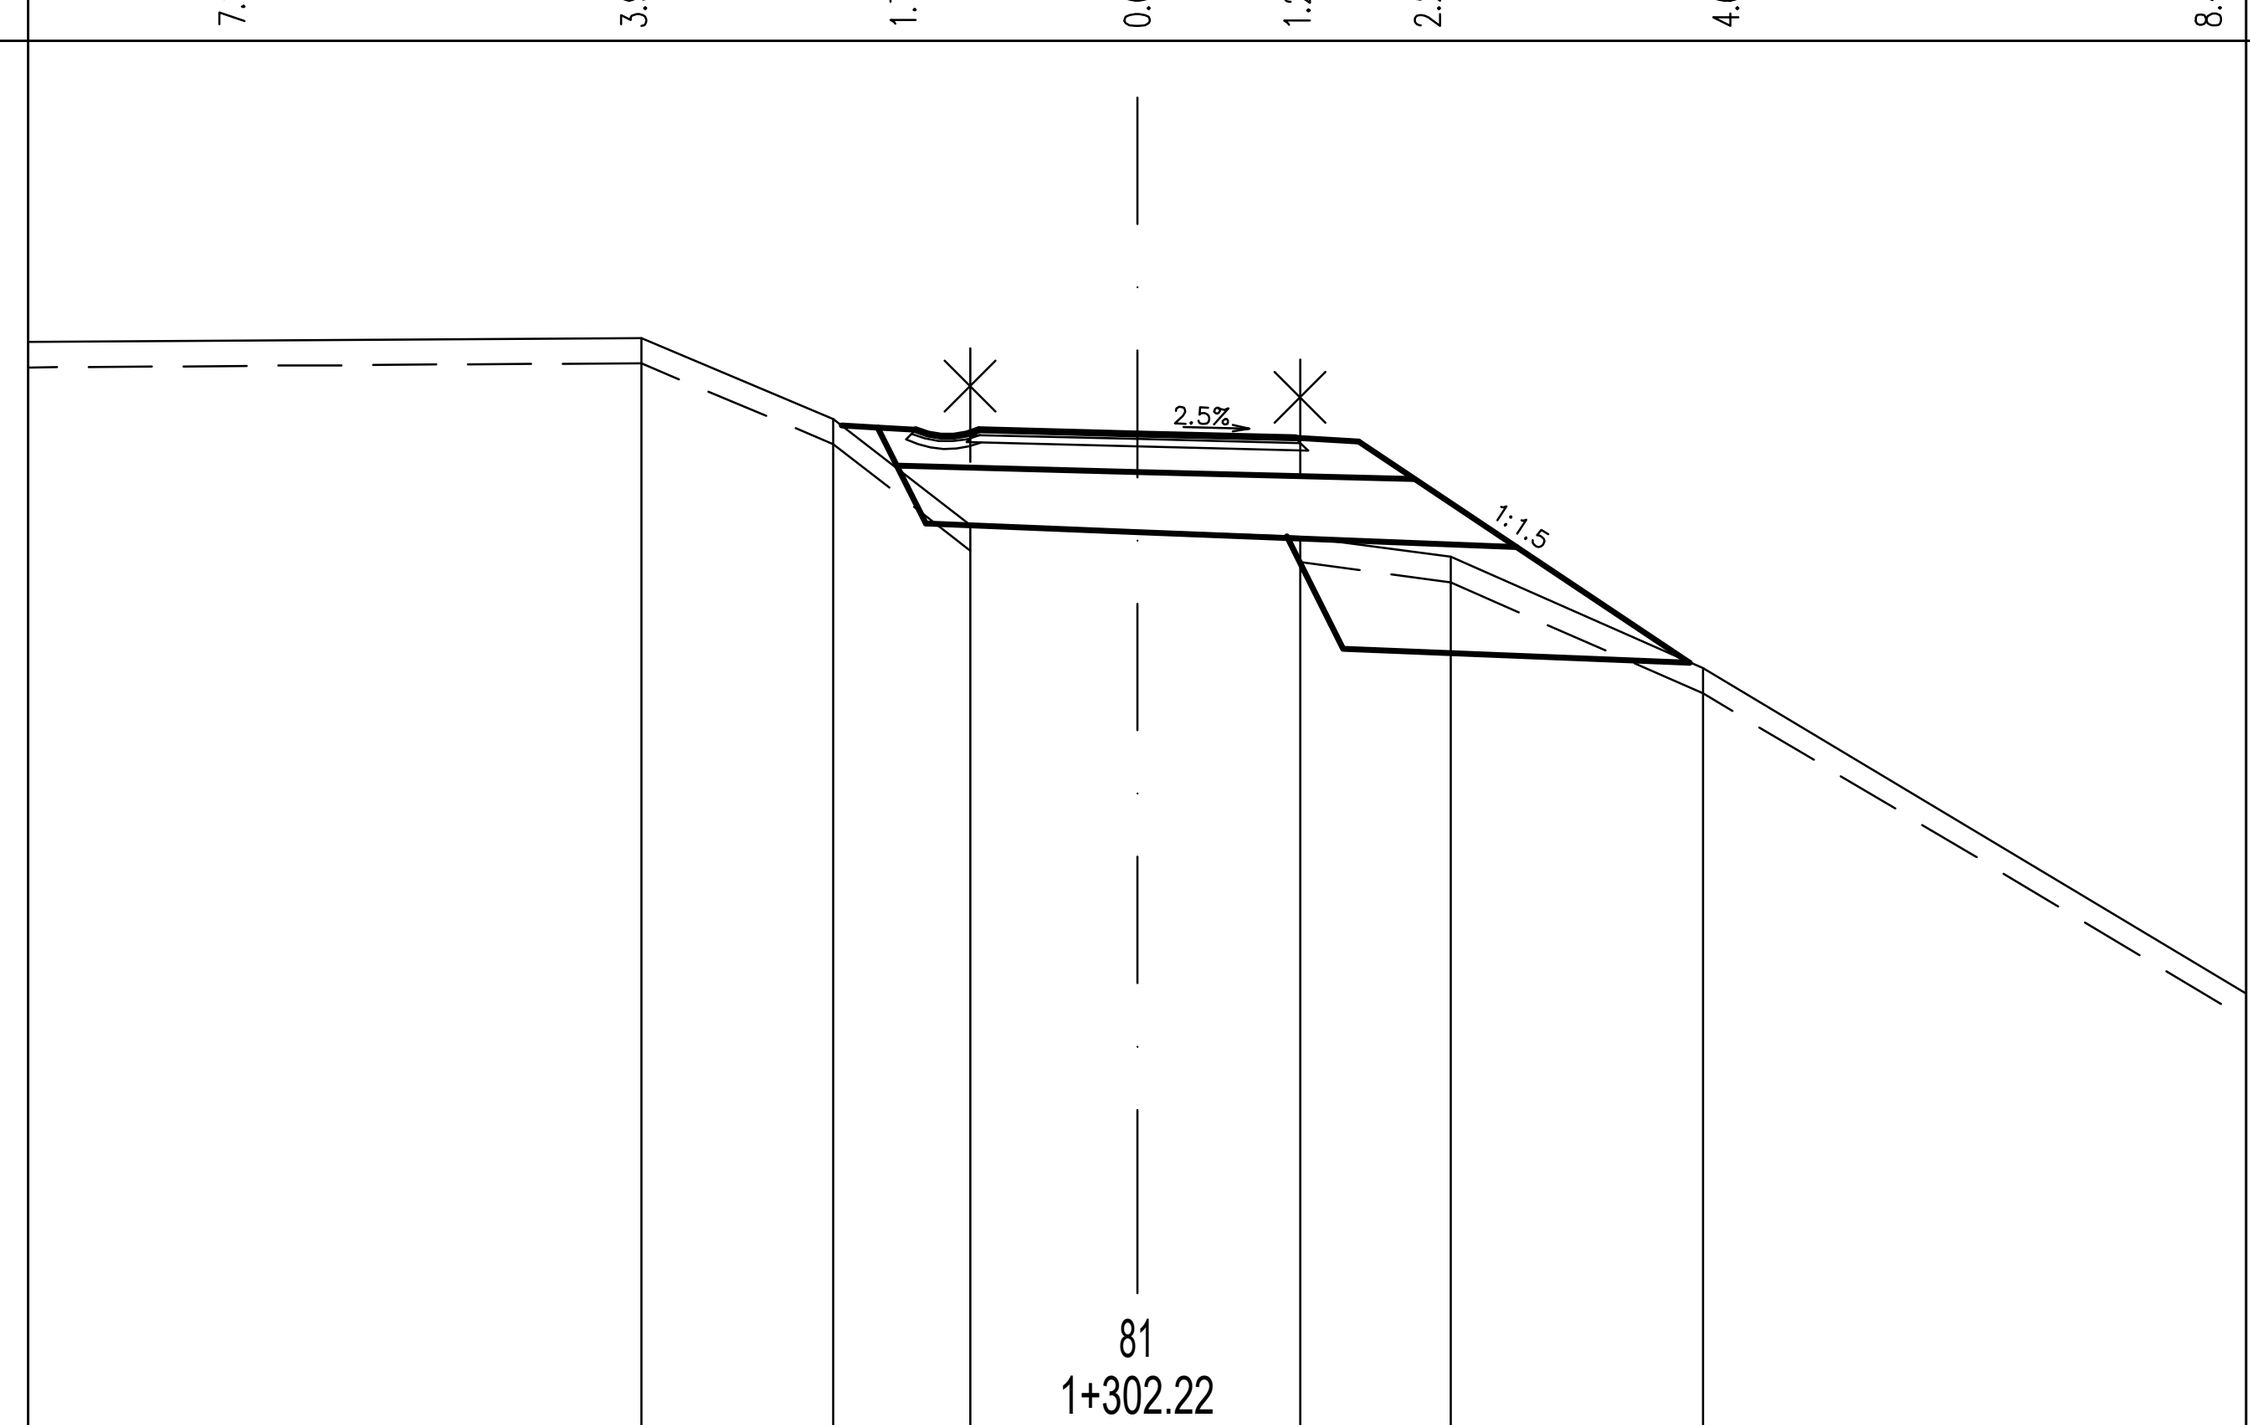


374.000

CESTIŠČE	381.923	381.892	381.861
OD.OSI	1.250	0.000	1.250

TEREN	382.650	382.010	381.170	381.124	381.080	380.920	380.040
OD.OSI	3.918	2.402	1.320	0.000	1.287	2.479	4.470

IZKOP = 1.425 m2
IH = 0.725 m2
NH = 0.265 m2
TAMPON = 0.857 m2
ASFALT = 2.574 m
GEOTEKSTIL = 3.800 m
POSTELJICA = 1.646 m2
PTT = 5.318 m
IZKOP_T = 0.354 m2
ZASIP = 0.231 m2

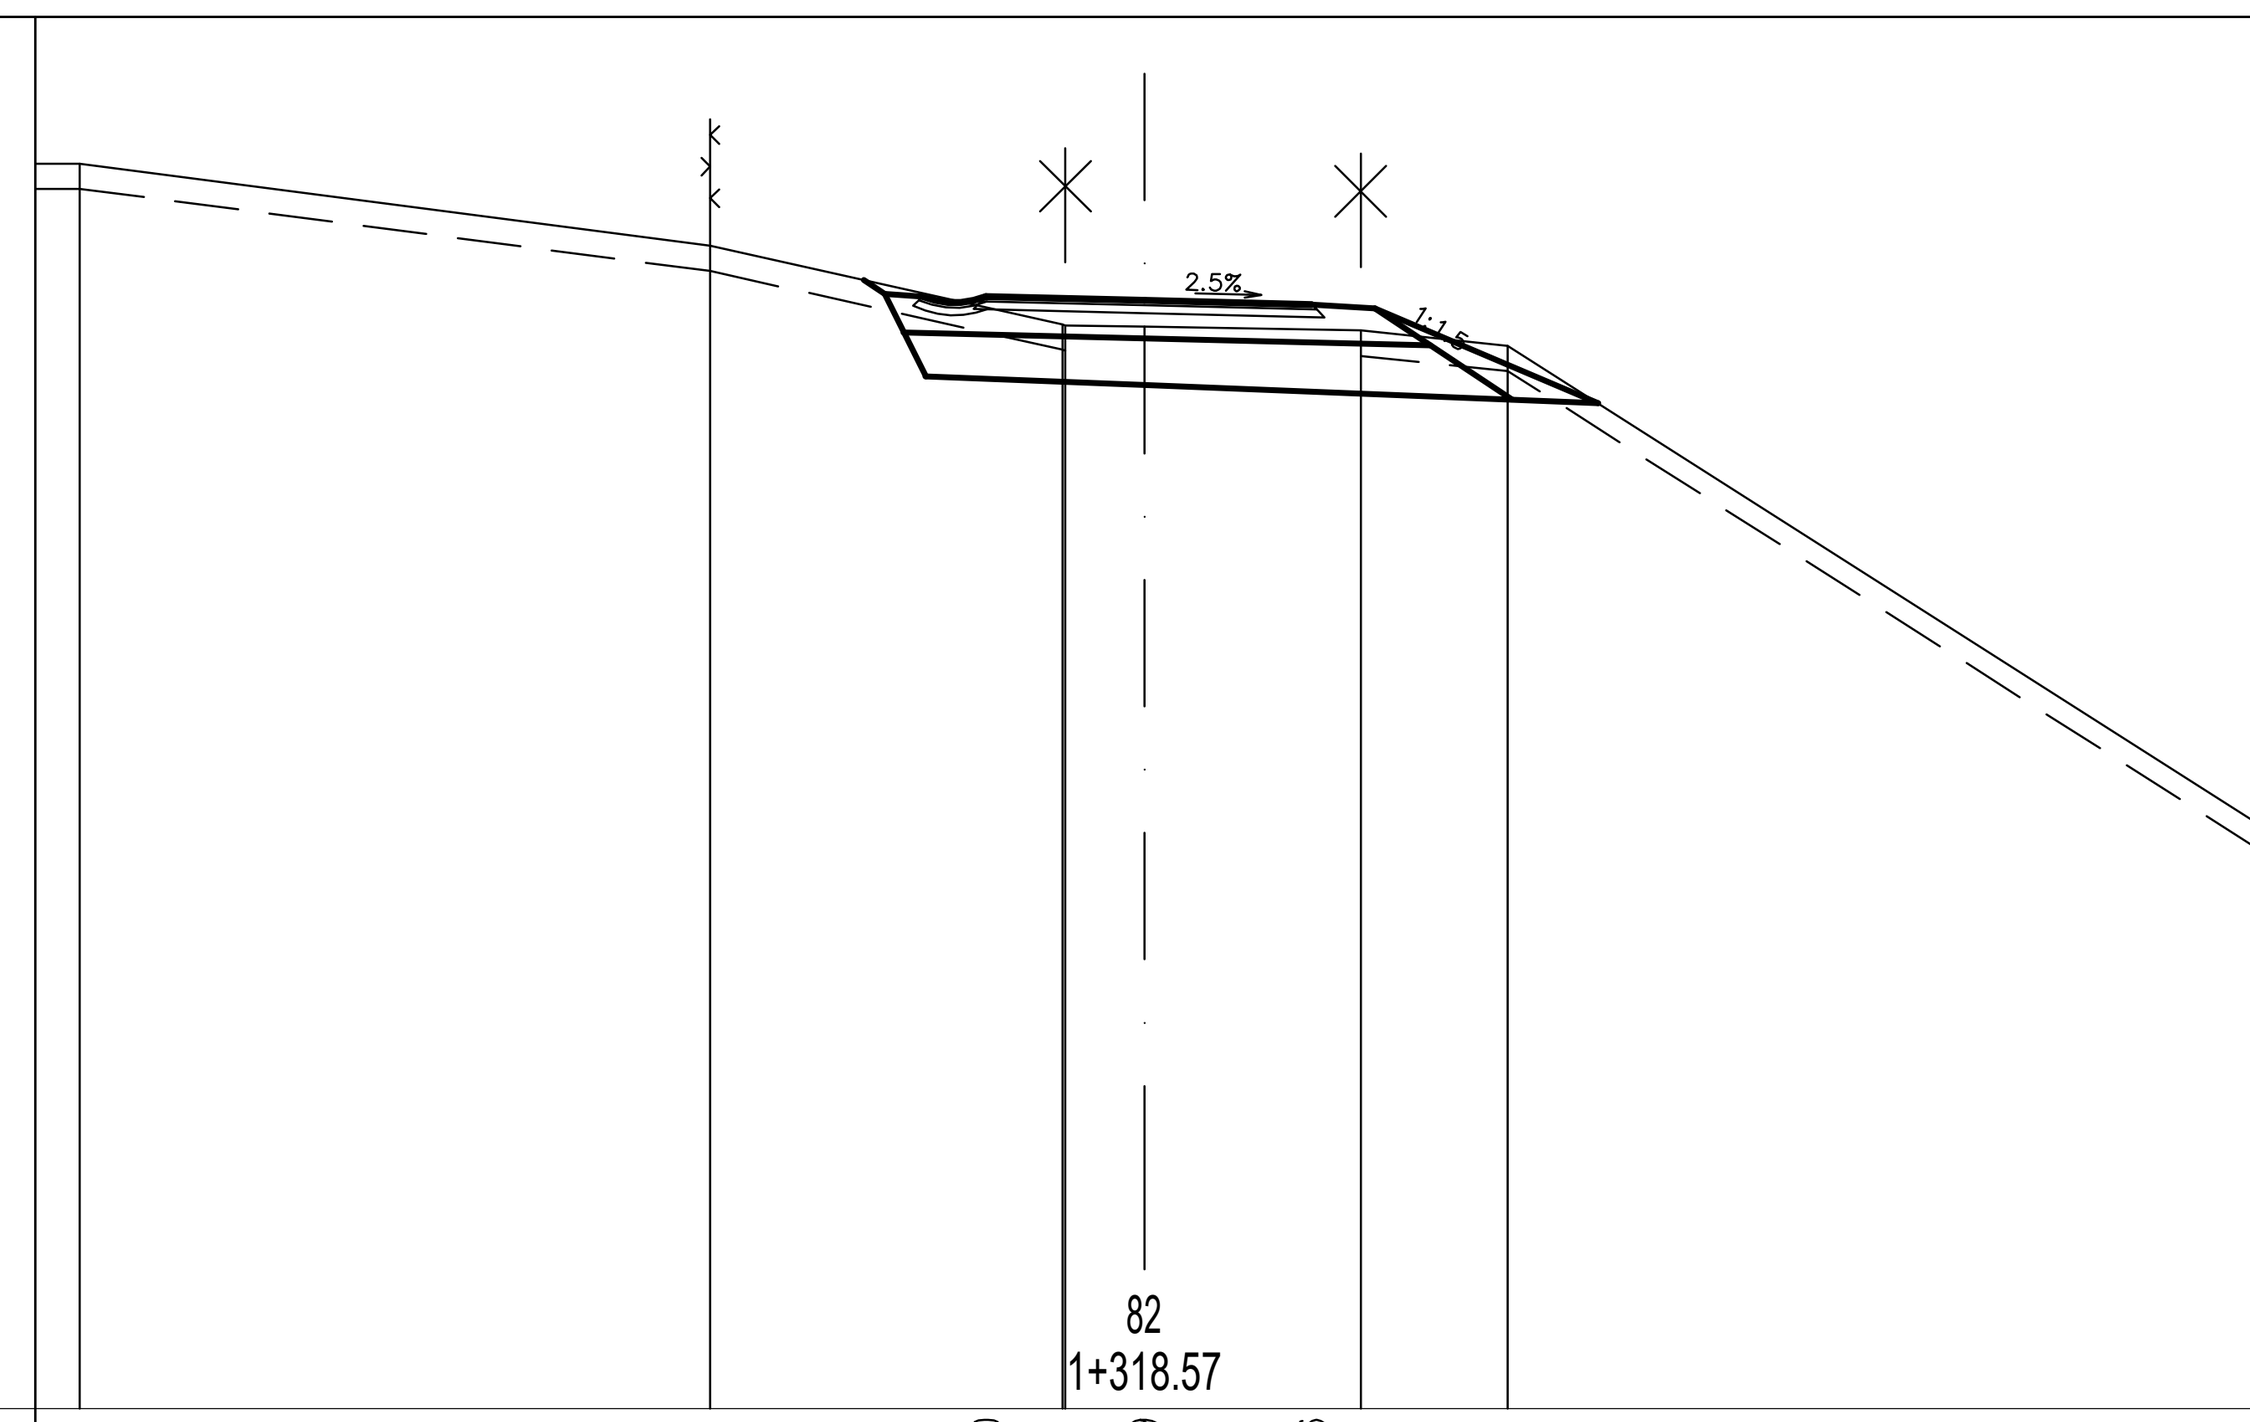


371.000

CESTIŠČE	379.790	379.759	379.726
OD.OSI	1.250	0.000	1.323

TEREN	380.840	380.190	379.570	379.560	379.549	379.520	379.400
OD.OSI	8.415	3.430	0.647	0.622	0.000	1.711	2.874

IZKOP = 1.802 m2
IH = 0.818 m2
NH = 0.453 m2
TAMPON = 0.912 m2
ASFALT = 2.634 m
GEOTEKSTIL = 3.558 m
POSTELJICA = 1.856 m2
PTT = 6.104 m
IZKOP_T = 0.350 m2
ZASIP = 0.181 m2

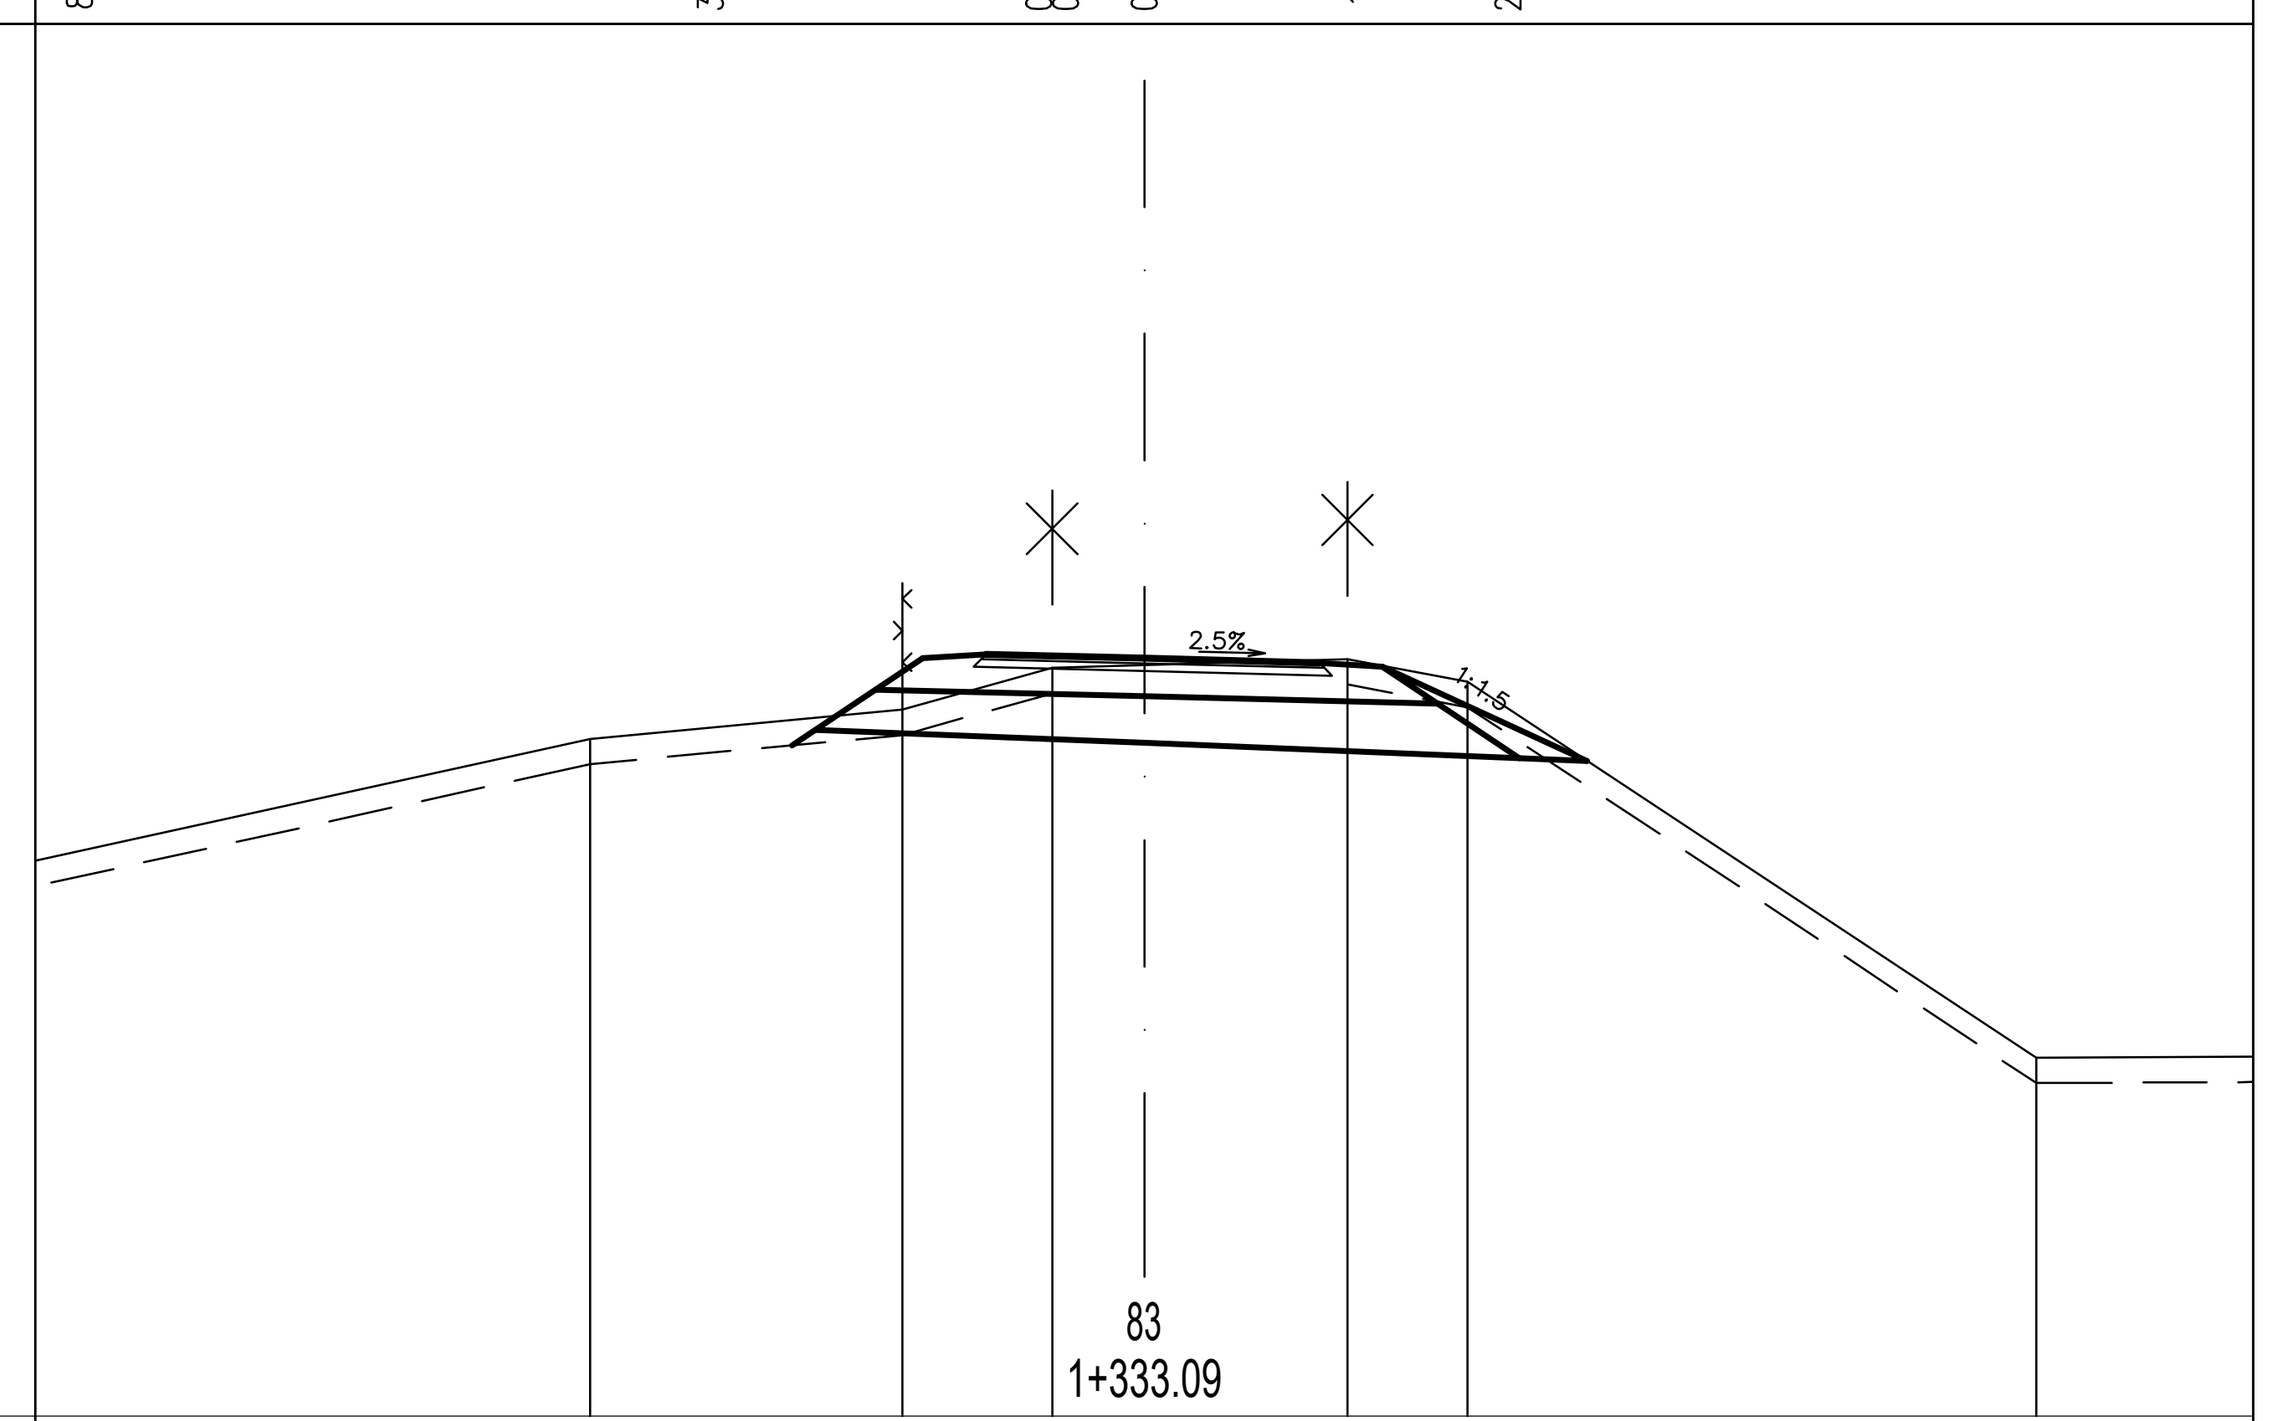


373.000

CESTIŠČE	379.017	378.985	378.951
OD.OSI	1.250	0.000	1.383

TEREN	378.350	378.580	378.910	378.932	378.980	378.800	375.830
OD.OSI	4.380	1.909	0.728	0.000	1.607	2.557	7.051

NASIP = 1.172 m2
IZKOP = 0.259 m2
IH = 1.069 m2
NH = 0.705 m2
TAMPON = 0.912 m2
ASFALT = 2.634 m
GEOTEKSTIL = 4.132 m
PTT = 5.571 m

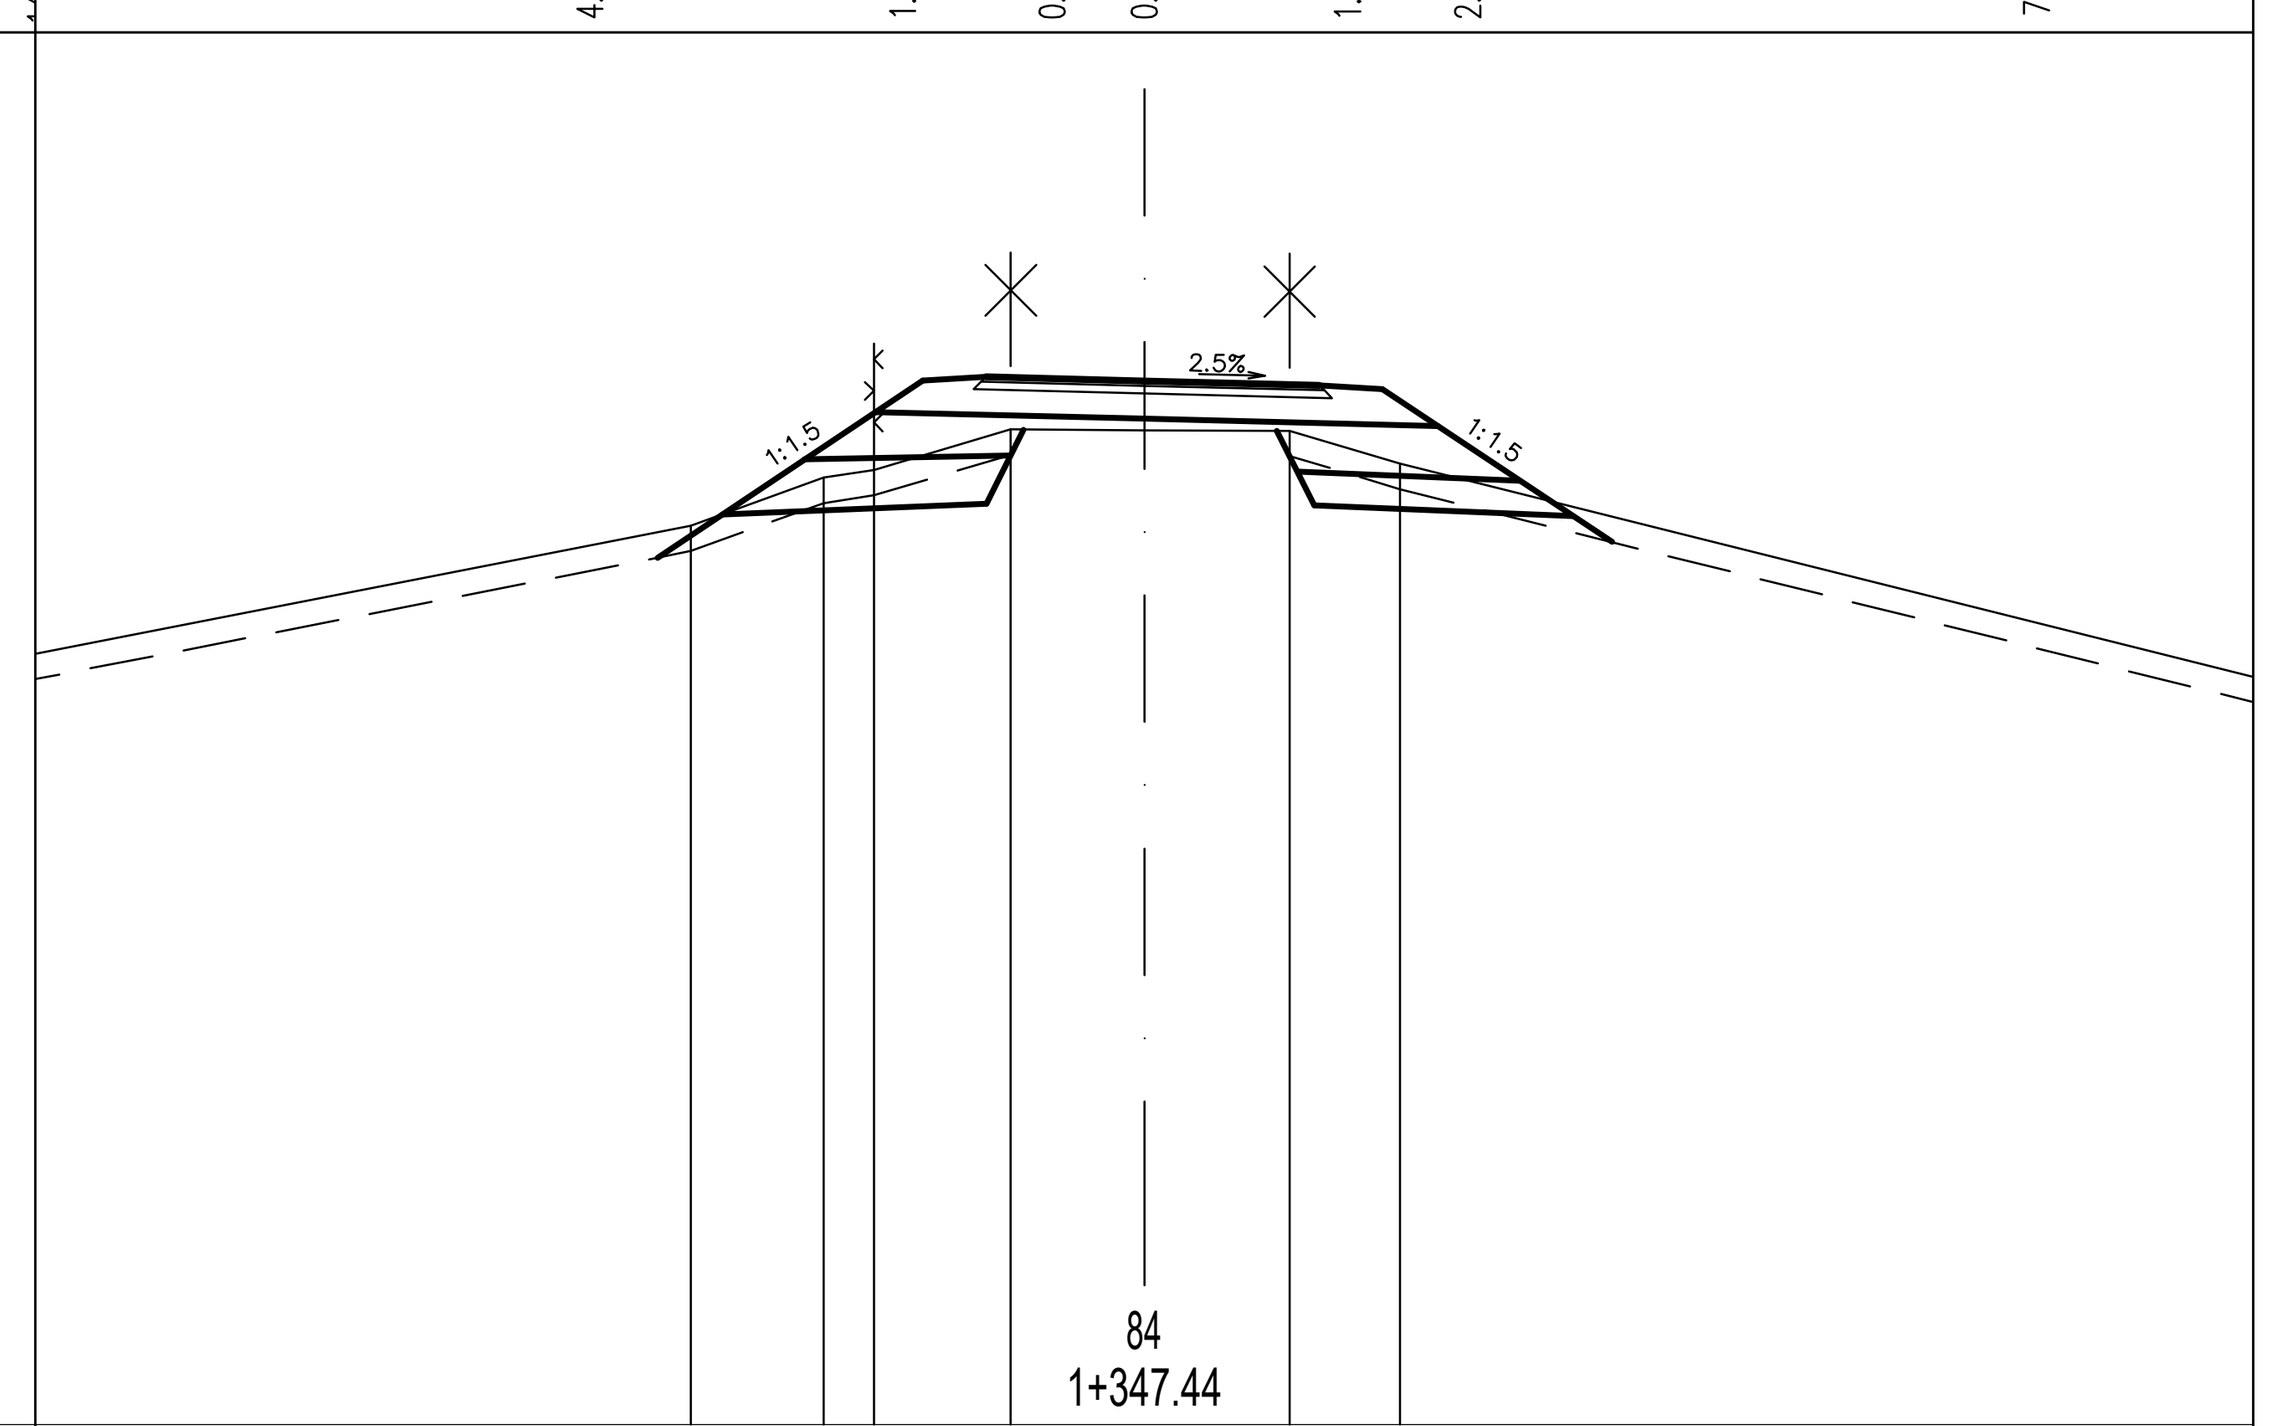


371.000

CESTIŠČE	379.276	379.245	379.210
OD.OSI	1.250	0.000	1.383

TEREN	378.100	378.480	378.540	378.860	378.855	378.850	378.590
OD.OSI	3.582	2.532	2.137	1.054	0.000	1.150	2.020

NASIP = 0.464 m2
IZKOP = 0.189 m2
IH = 1.031 m2
NH = 0.420 m2
TAMPON = 0.892 m2
ASFALT = 2.535 m
GEOTEKSTIL = 3.364 m
POSTELJICA = 1.530 m2
PTT = 5.470 m
ZASIP = 0.493 m2

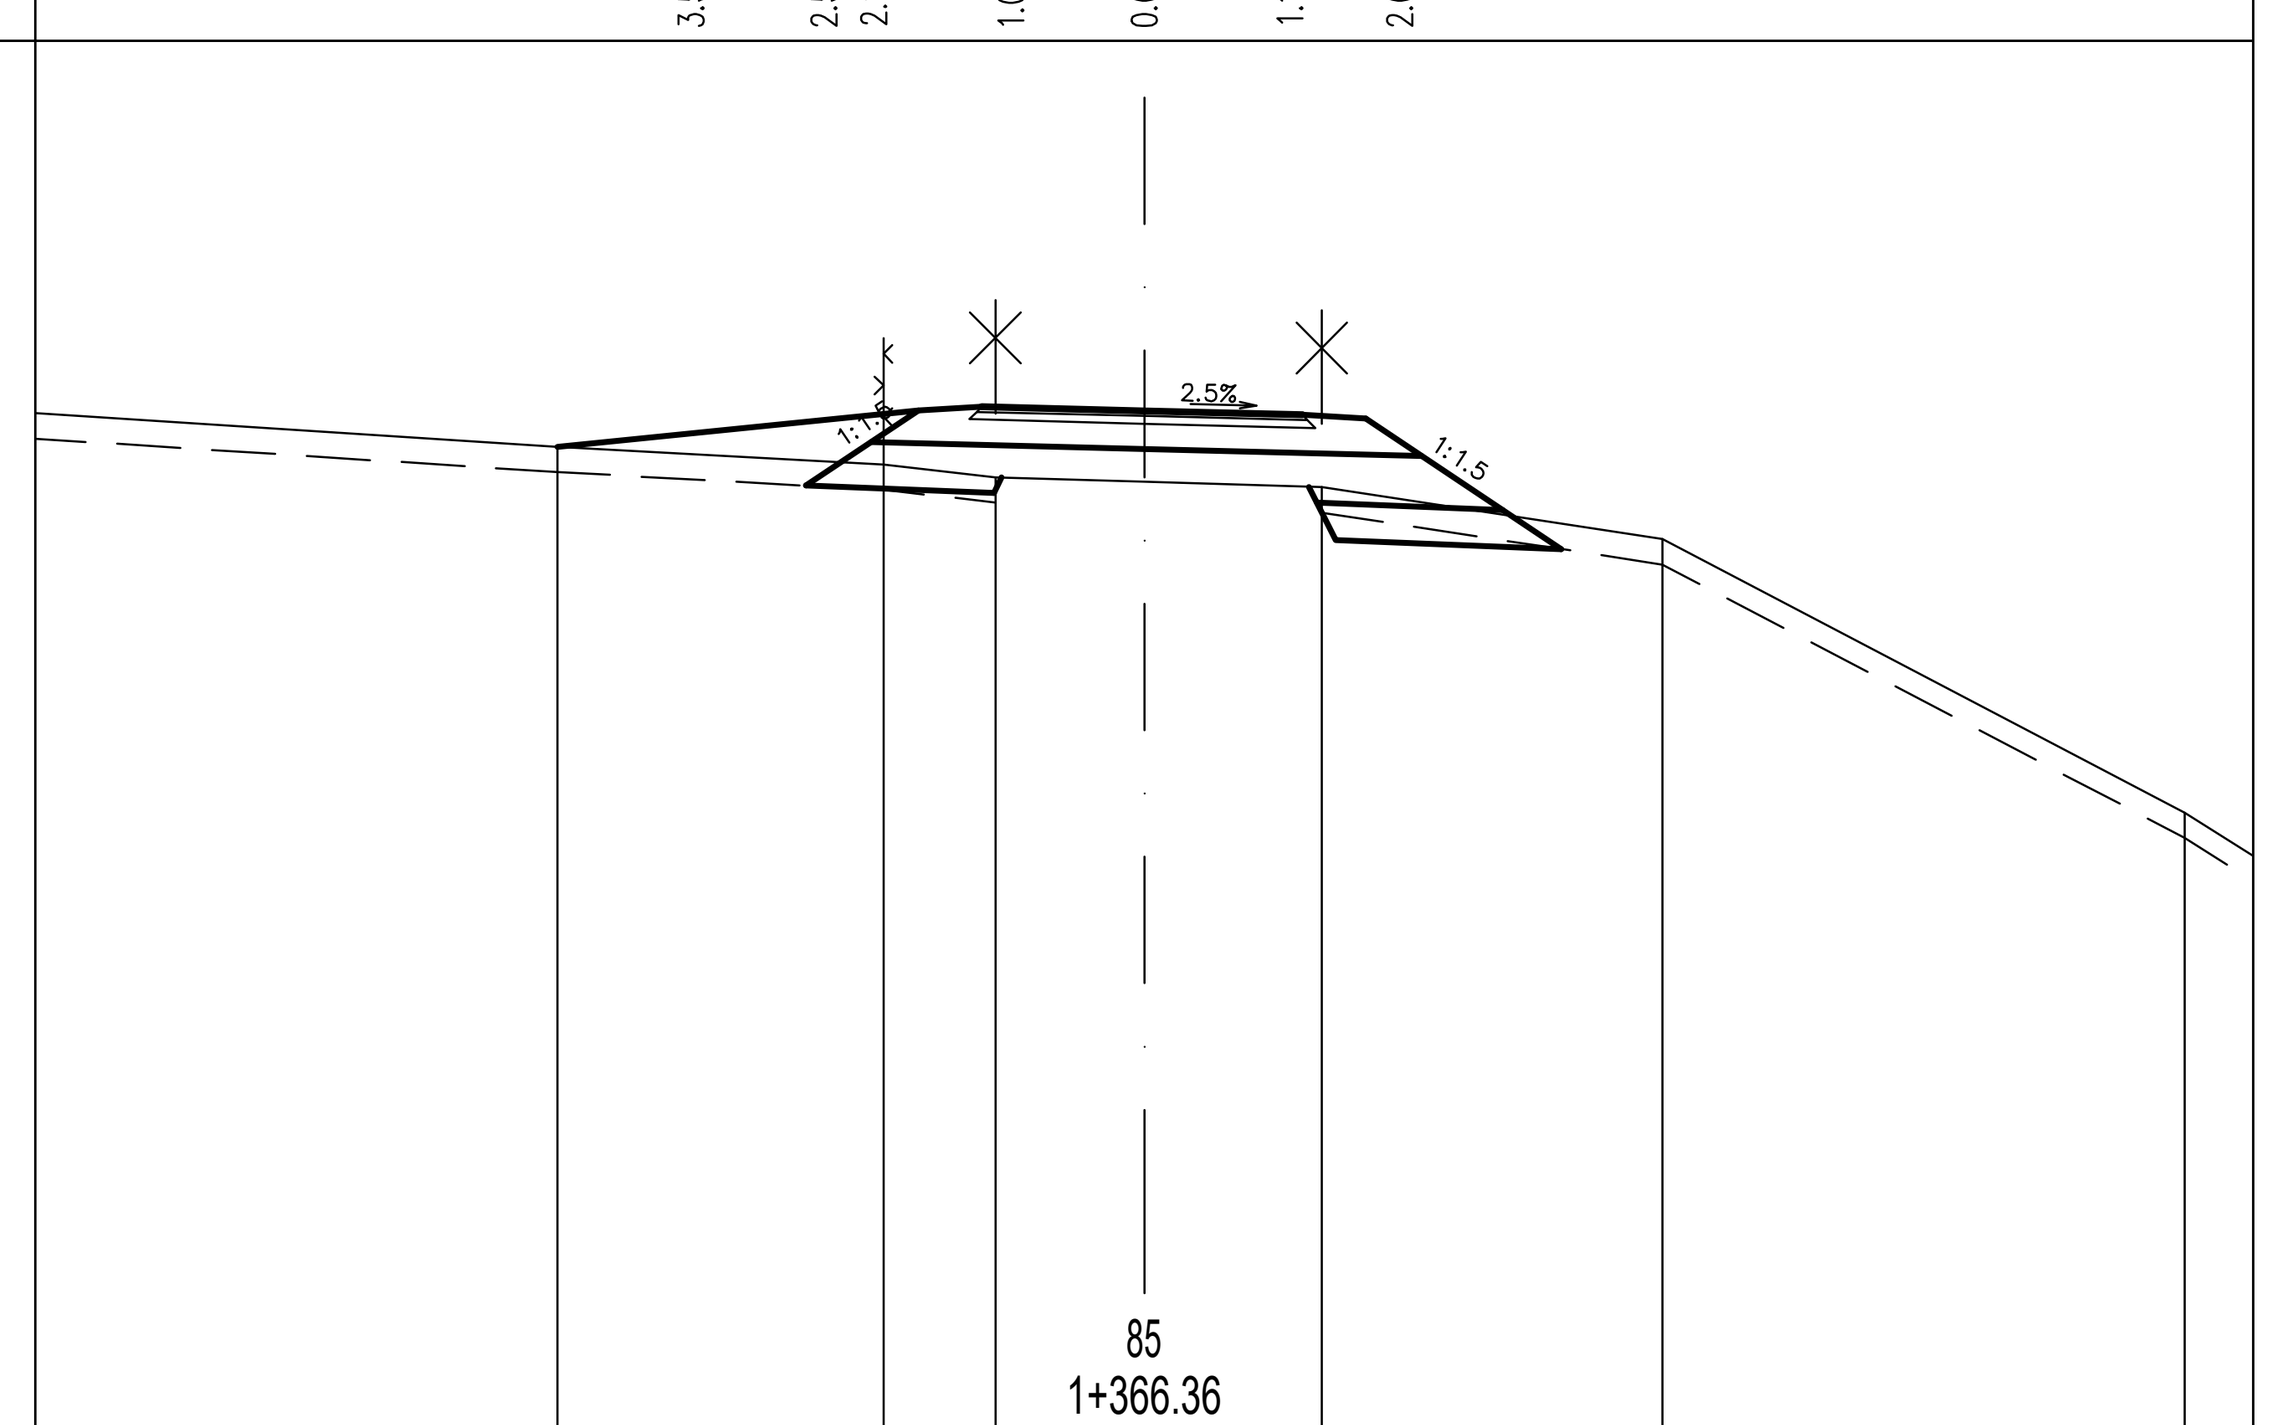

372.000

CESTIŠČE	380.105	380.073	380.042
OD.OSI	1.285	0.000	1.250

TEREN	379.790	379.650	379.550	379.514	379.470	379.060	376.900
OD.OSI	4.638	2.061	1.176	0.000	1.404	4.094	8.223

Sprememba:	Opis spremembe:	Datum:	Podpis:


Investitor:	OBČINA ŽETALE, Žetale 4, 2287 Žetale		
Izvajalec:	TRASA d.o.o.		
Podizvajalec:			
Naziv	Ime in priimek	Ident. št.	Podpis
Vodja projekta:	B. Žlender univ.dipl.inž.gr.	G-2200	
Vodja načrta:	B. Žlender univ.dipl.inž.gr.	G-2200	
Proj. sodelavec:			

Načrt:	0/2 ZBIRNI NAČRT S PODROČJA GRADBENIŠTVA NAČRT CESTE		
Objekt/cesta:	Sanacija javne poti JP 741361 Peklača-Prevoršek		
Odsek:			
Pododsek:			
Opis risbe:	PREČNI PREREZI		
Del risbe:	od P74 do P85		
Št. projekta:	1159/25	Faza:	PZI
Št. načrta:	1159/25C	Merilo:	1:500
Šifra CC-SI:	21121	Datum:	junij 2025

Št. odseka:	Arhivska št.:	Faza/Objekt:	Šifra risbe:
		004.2101	G.132
Št. priloge:	G.7-7/10	Avtor risbe:	TRASA d.o.o., Maribor
		Ident. št. risbe:	

Profil 86 — 1+391.42


IZKOP = 1.451 m2
IH = 1.198 m2
NH = 0.704 m2
TAMPON = 0.857 m2
ASFALT = 2.541 m
GEOTEKSTIL = 3.170 m
POSTELJICA = 1.664 m2
PTT = 4.715 m
IZKOP_T = 0.379 m2

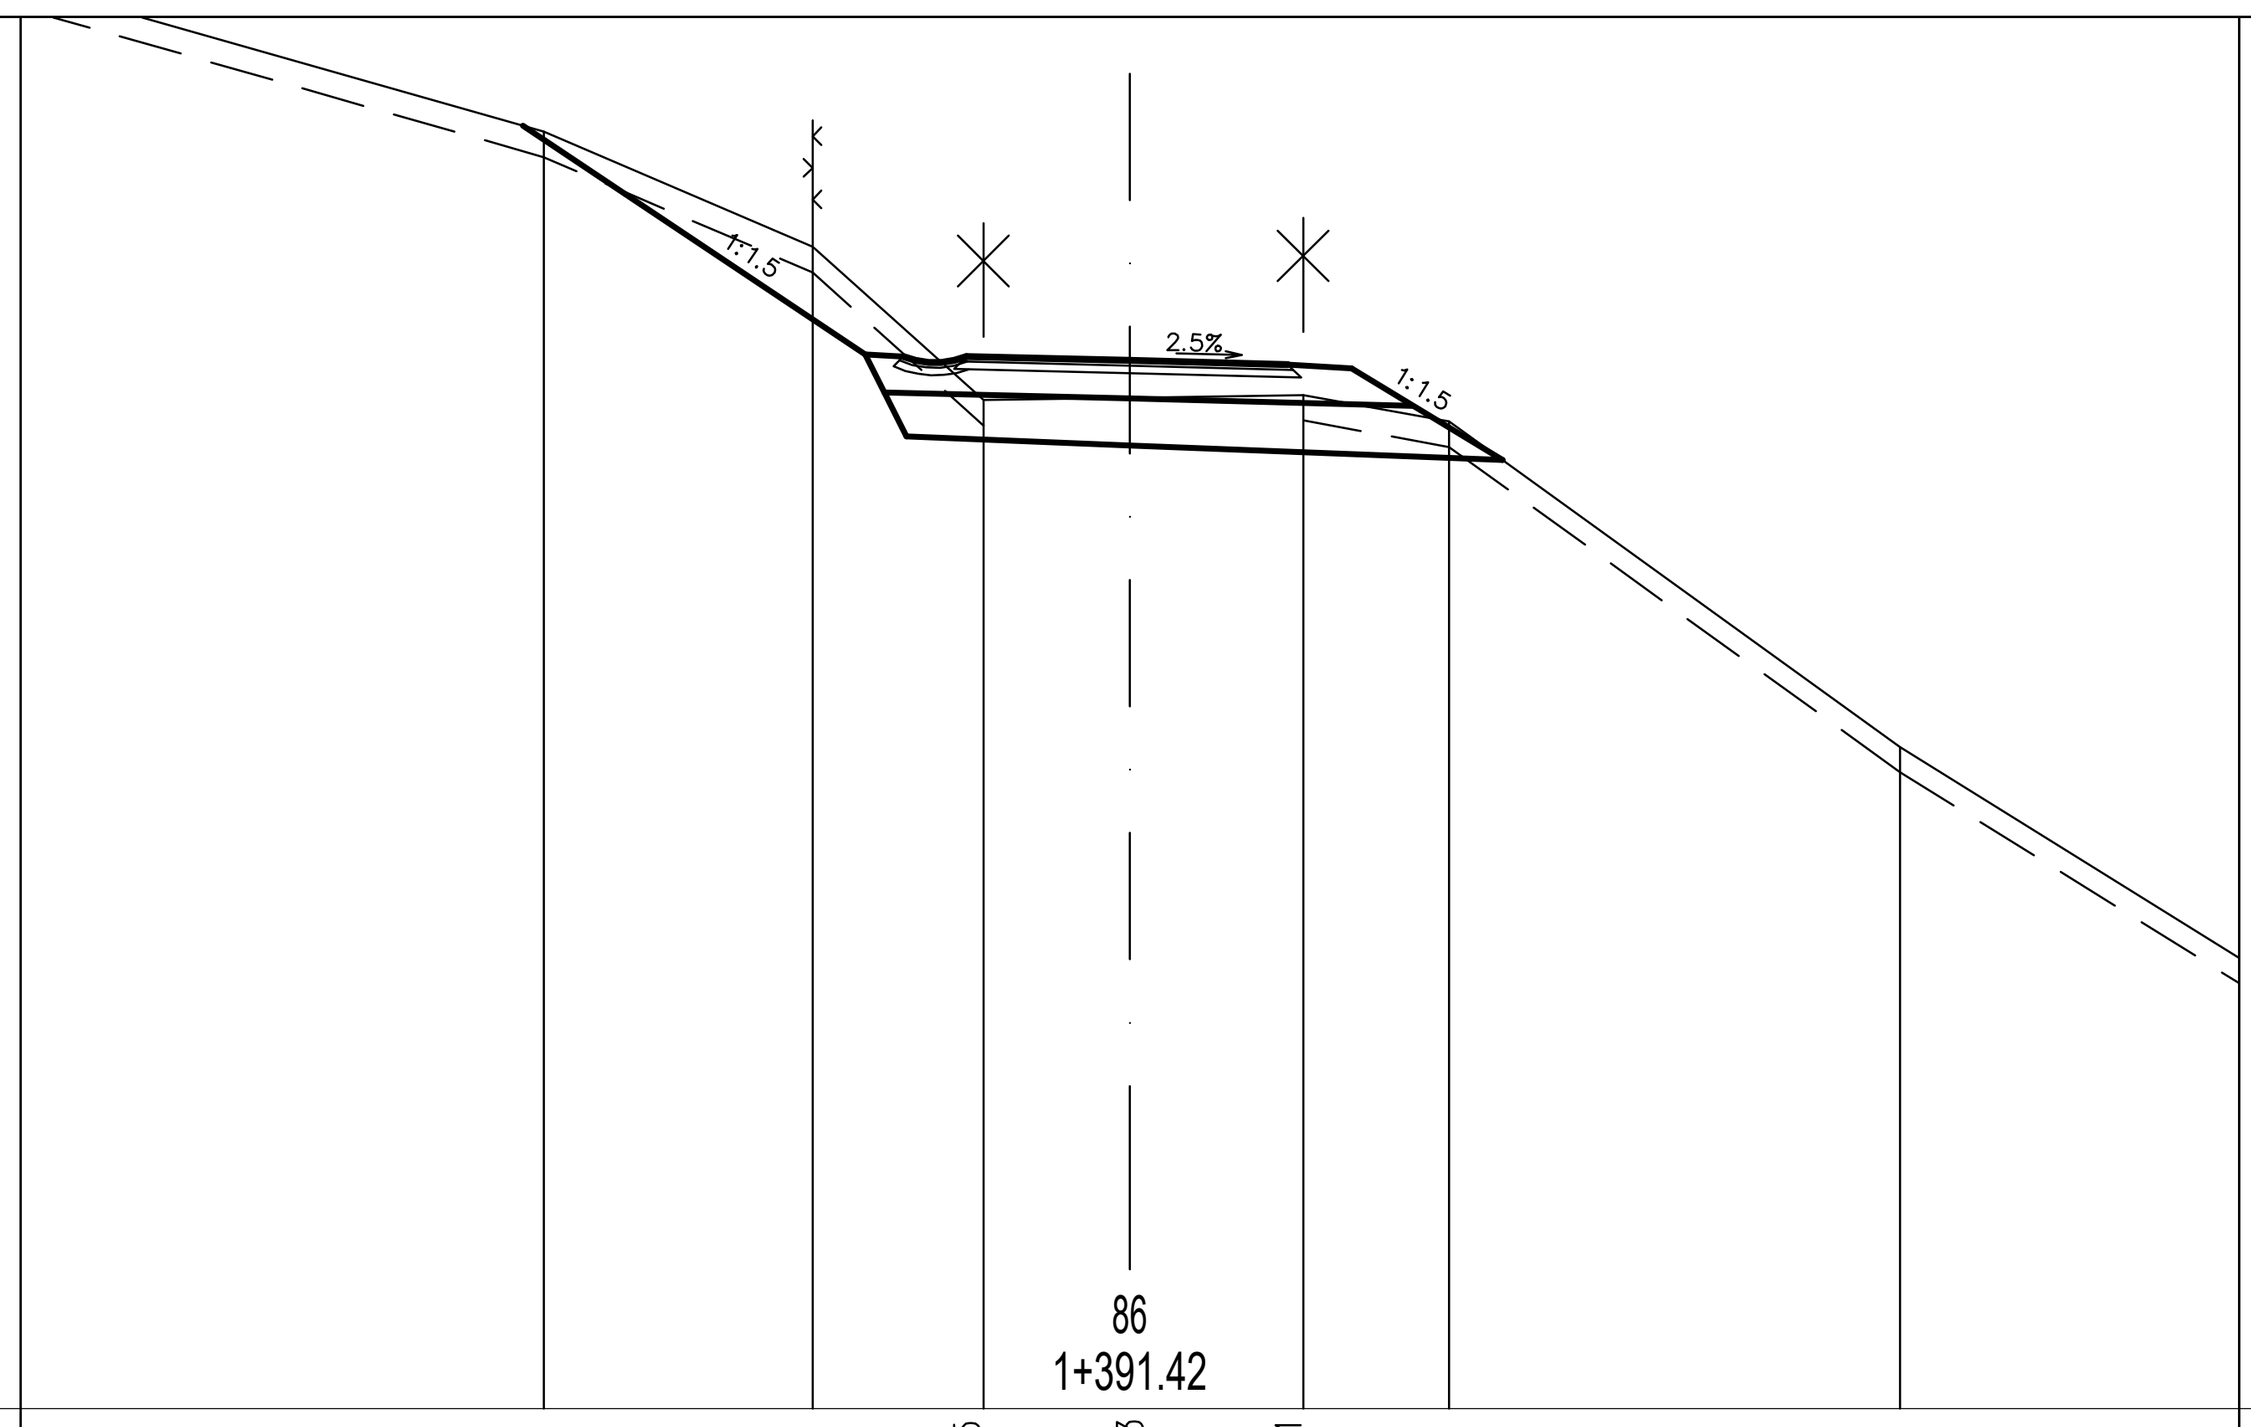

CESTIŠČE	381.315	381.283	381.251				
OD.OSI	1.290	0.000	1.250				
TEREN	383.090	382.180	380.970	380.988	381.010	380.800	378.230
OD.OSI	4.631	2.506	1.157	0.000	1.370	2.523	6.087

Profil 90 — 1+451.73


IZKOP = 3.974 m2
IH = 1.534 m2
NH = 0.989 m2
TAMPON = 2.389 m2
ASFALT = 2.504 m
GEOTEKSTIL = 2.836 m
POSTELJICA = 2.389 m2
PTT = 4.522 m
IZKOP_T = 0.372 m2

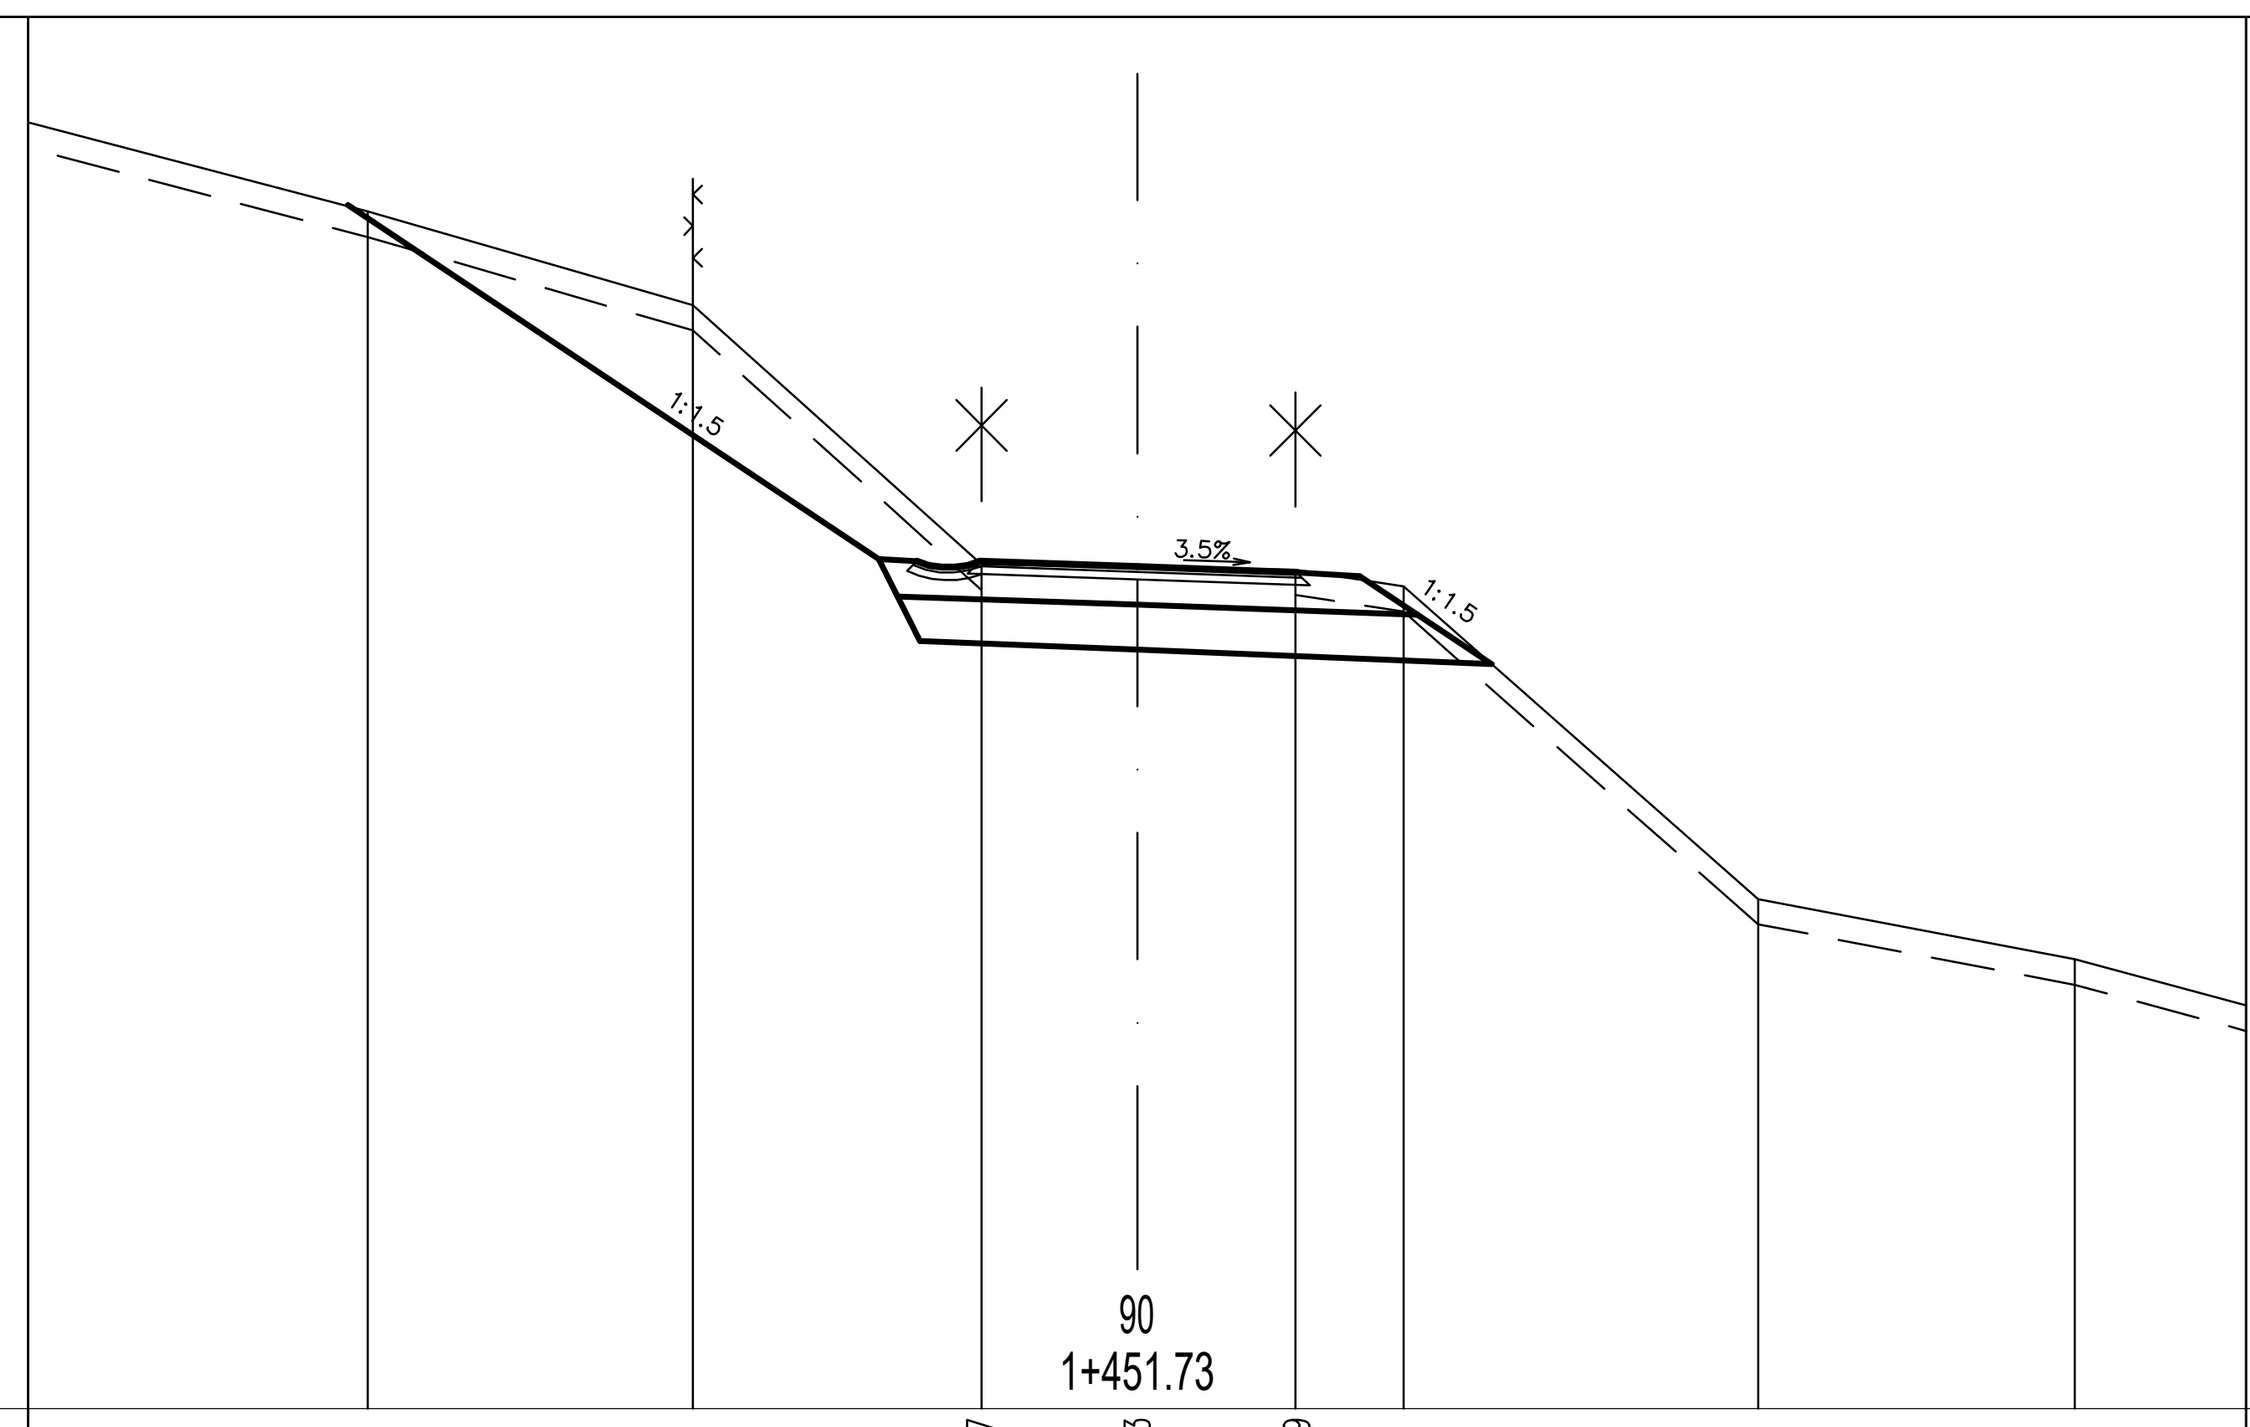

CESTIŠČE	386.697	386.653	386.609					
OD.OSI	1.243	0.000	1.260					
TEREN	389.460	388.720	386.670	386.650	386.630	386.450	383.670	383.550
OD.OSI	6.082	3.510	1.230	0.000	1.250	2.106	4.907	7.408

Profil 94 — 1+503.08


IZKOP = 1.424 m2
TAMPON = 0.667 m2
ASFALT = 2.649 m
GEOTEKSTIL = 3.114 m
POSTELJICA = 1.140 m2
PTT = 3.125 m
IZKOP_T = 0.502 m2

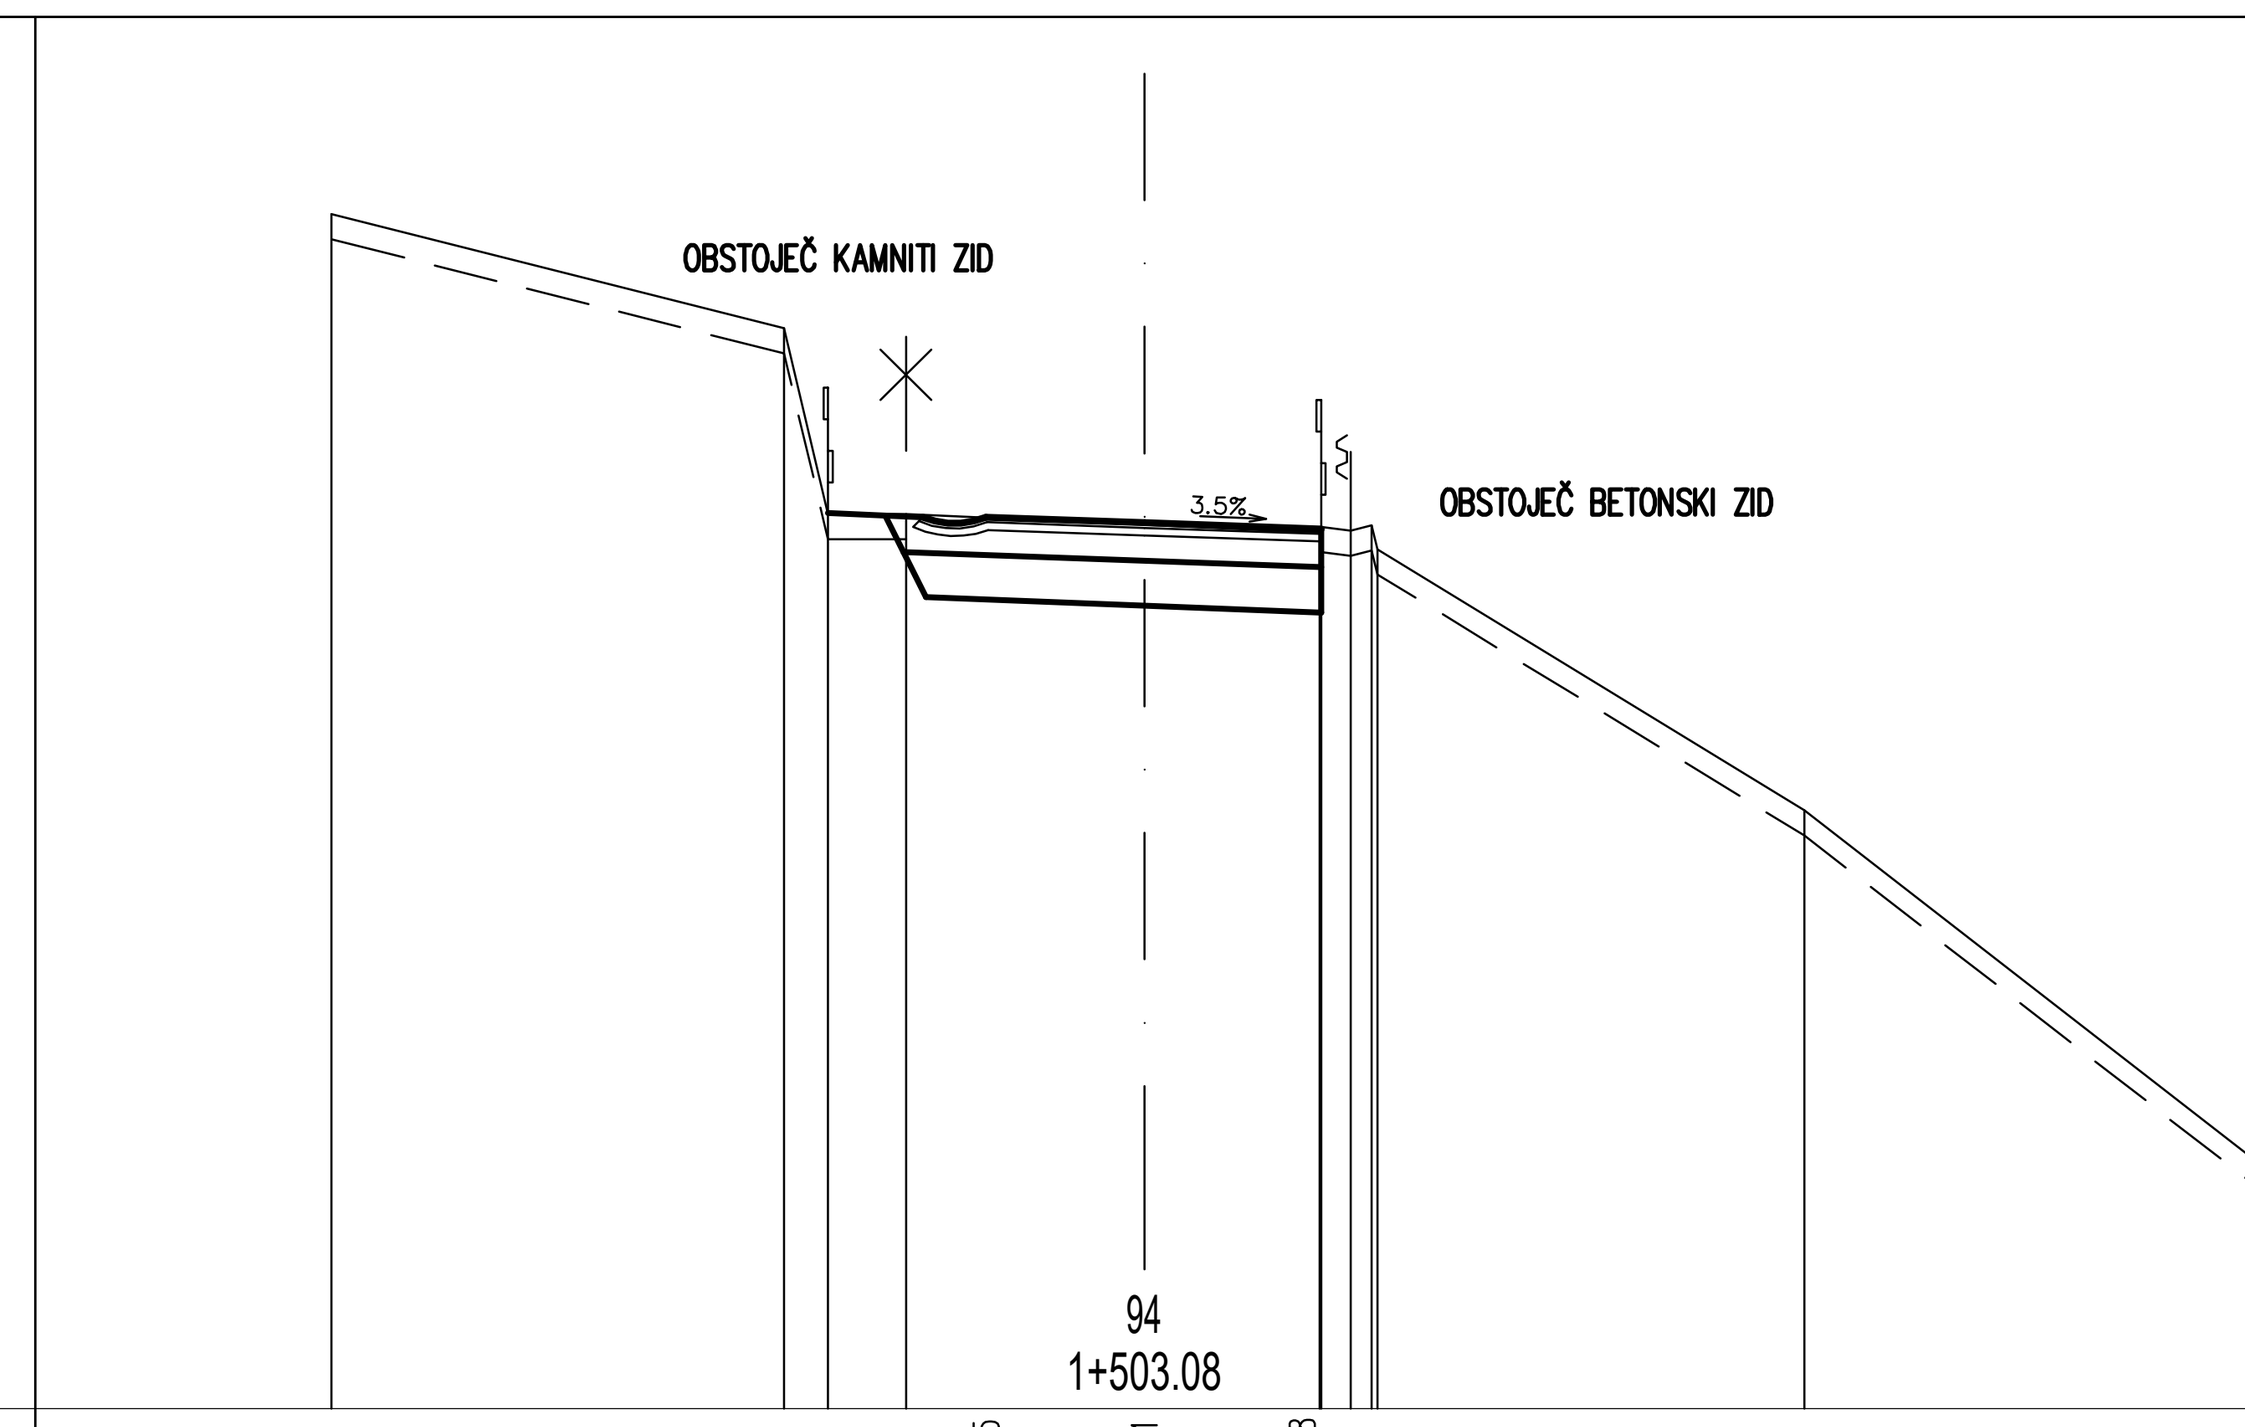

CESTIŠČE	391.045	391.001	390.958								
OD.OSI	1.250	0.000	1.250								
TEREN	393.440	392.540	391.070	391.070	390.984	390.920	390.970	390.940	390.980	390.790	388.730
OD.OSI	6.424	2.848	2.498	1.883	0.000	1.386	1.398	1.632	1.797	1.846	5.217

Profil 87 — 1+407.34


IZKOP = 1.353 m2
IH = 0.916 m2
NH = 0.587 m2
TAMPON = 0.874 m2
ASFALT = 2.500 m
GEOTEKSTIL = 3.183 m
POSTELJICA = 1.727 m2
PTT = 4.526 m
IZKOP_T = 0.442 m2

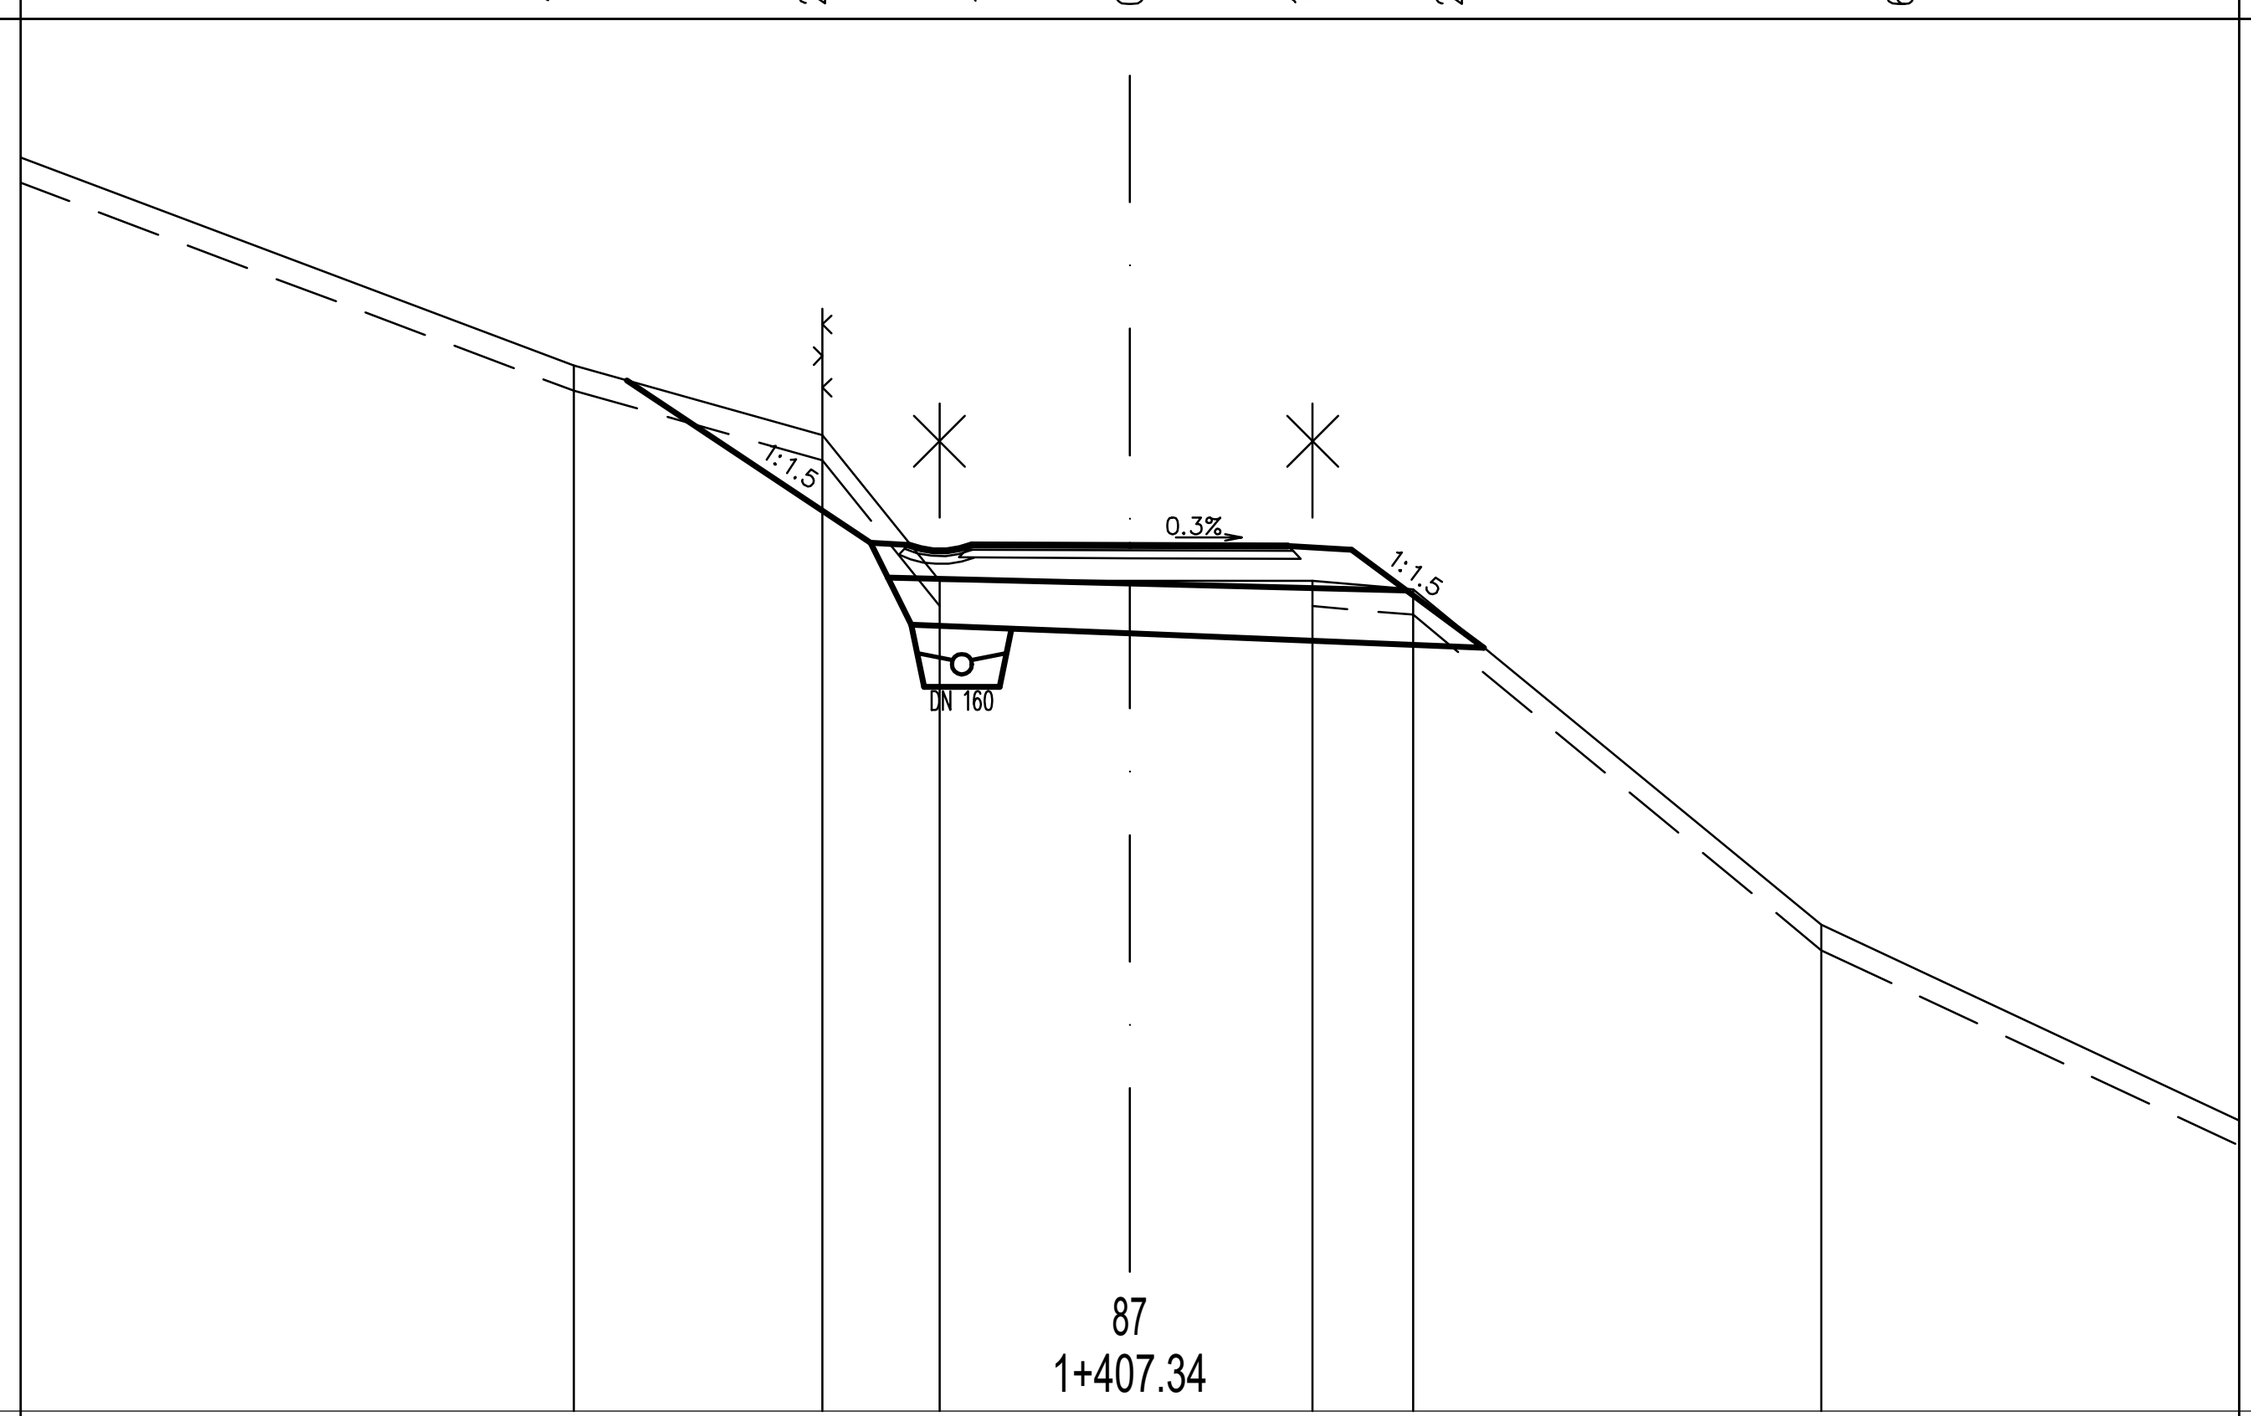

CESTIŠČE	382.842	382.838	382.834				
OD.OSI	1.250	0.000	1.250				
TEREN	384.260	383.710	382.560	382.560	382.560	382.490	379.840
OD.OSI	4.393	2.428	1.504	0.000	1.445	2.238	5.465

Profil 91 — 1+467.23


IZKOP = 0.148 m2
IH = 0.836 m2
NH = 0.429 m2
TAMPON = 0.894 m2
ASFALT = 2.747 m
GEOTEKSTIL = 3.452 m
POSTELJICA = 2.539 m2
PTT = 3.999 m

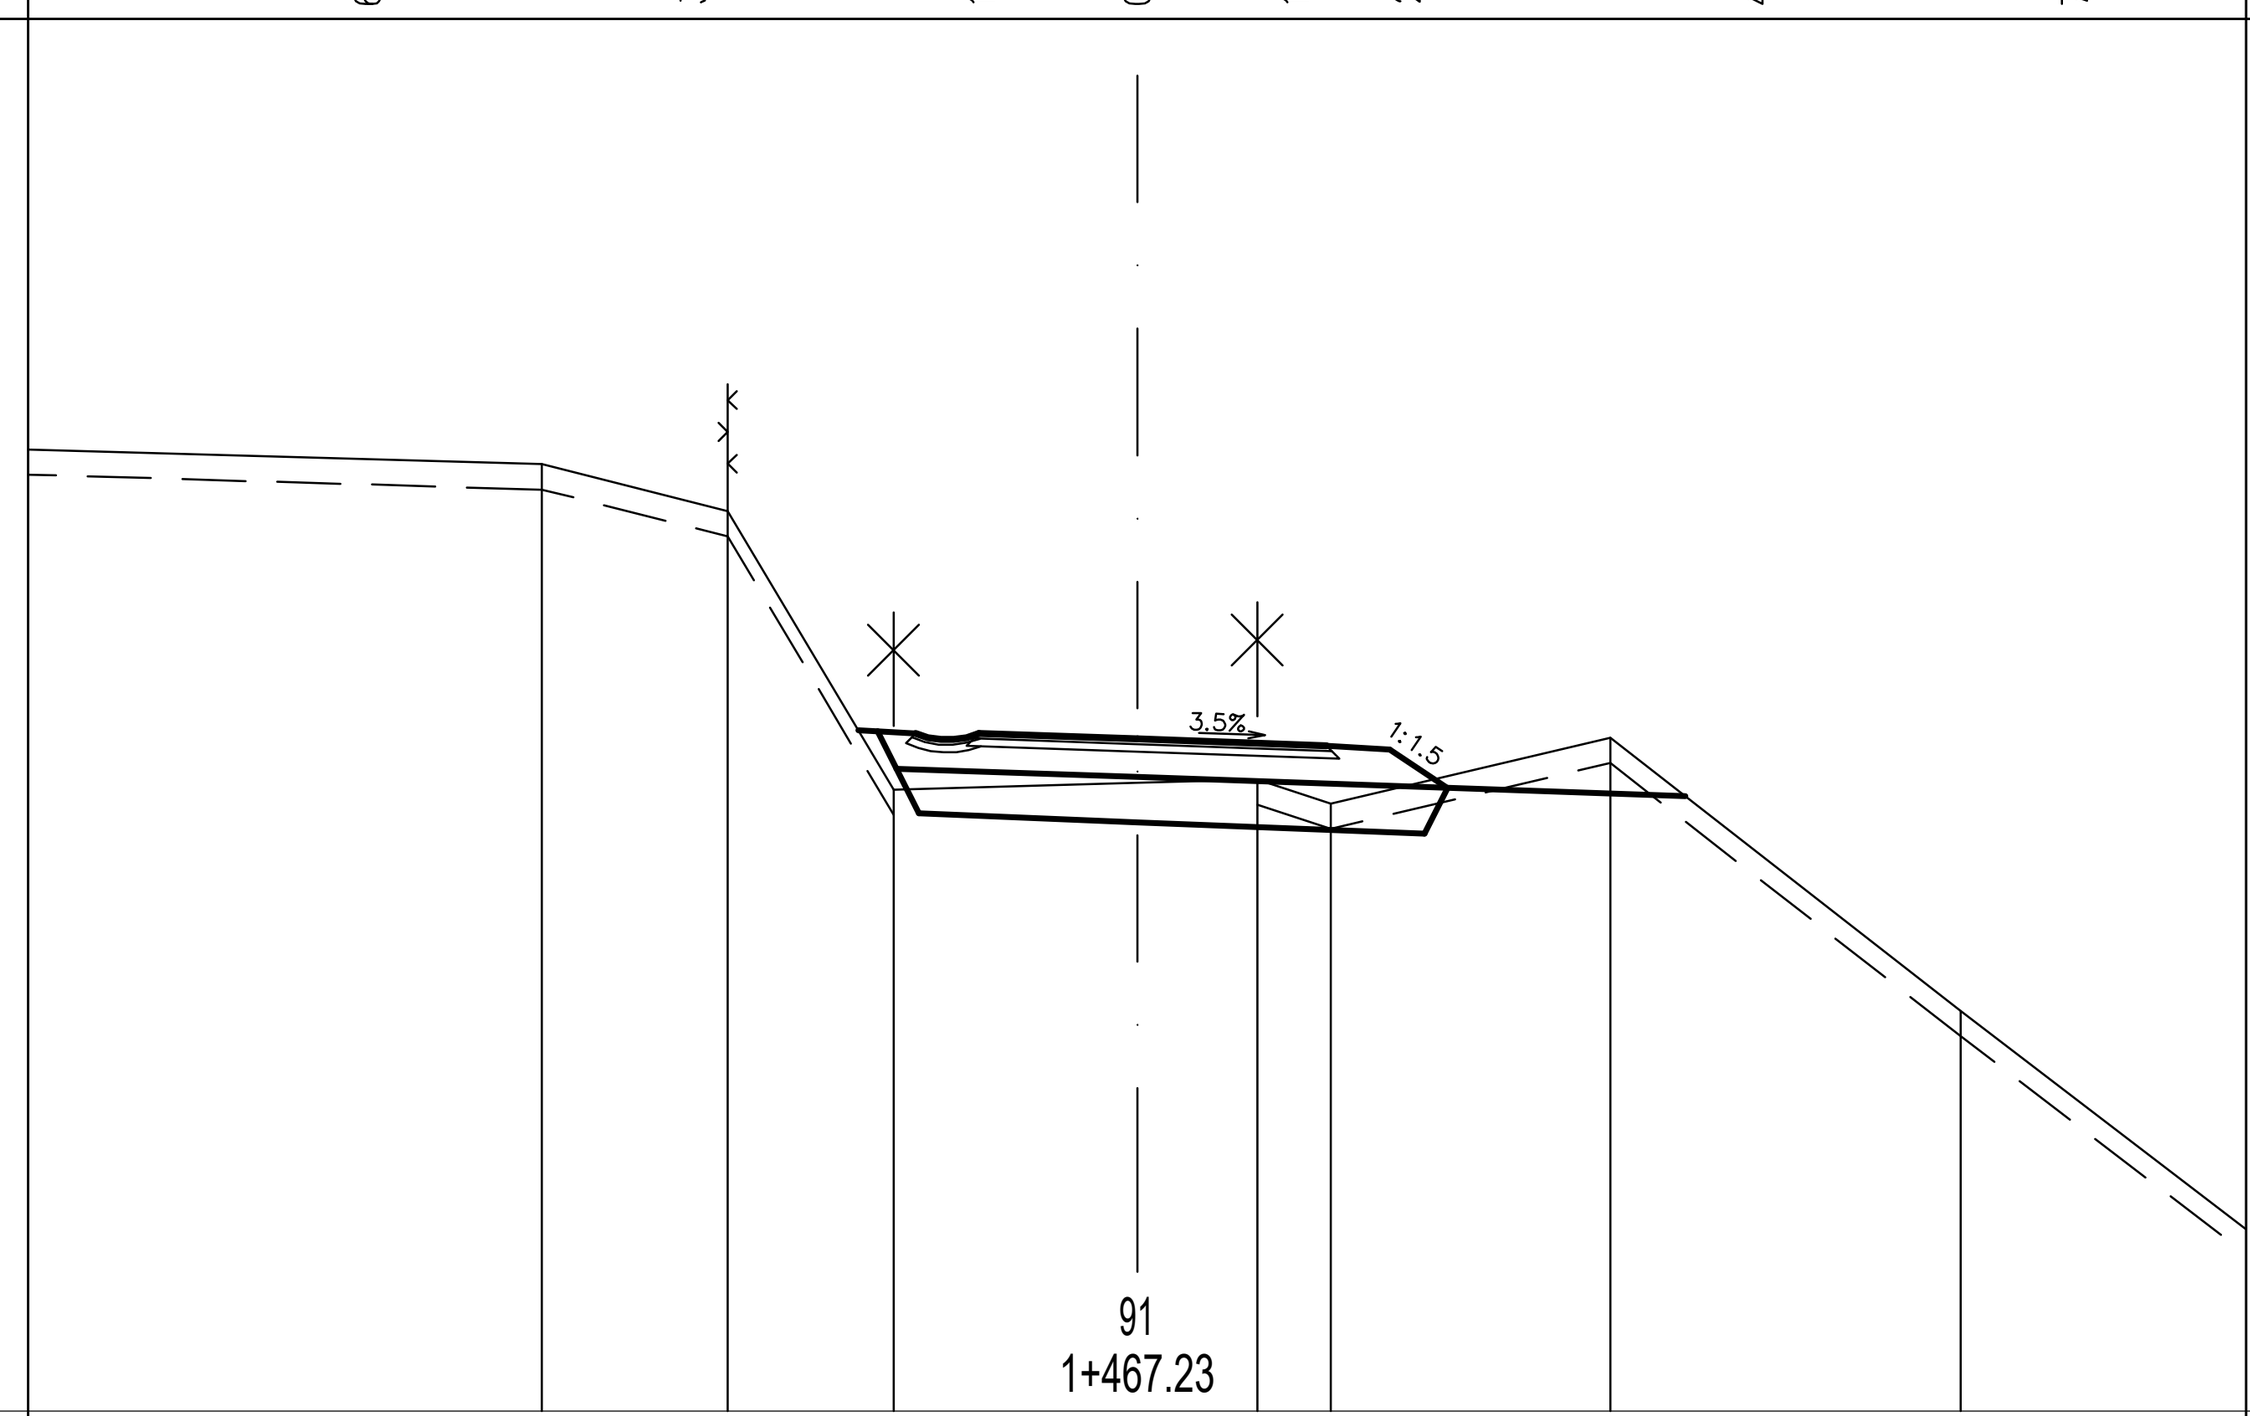

CESTIŠČE	388.352	388.308	388.256					
OD.OSI	1.250	0.000	1.496					
TEREN	390.480	390.110	387.910	387.964	387.990	387.800	388.320	386.160
OD.OSI	4.707	3.236	1.926	0.000	0.949	1.528	3.739	6.510

Profil 95 — 1+520.11


IZKOP = 2.517 m2
IH = 0.189 m2
NH = 0.069 m2
TAMPON = 1.391 m2
ASFALT = 4.232 m
GEOTEKSTIL = 4.610 m
POSTELJICA = 2.016 m2
PTT = 5.535 m
IZKOP_T = 0.749 m2

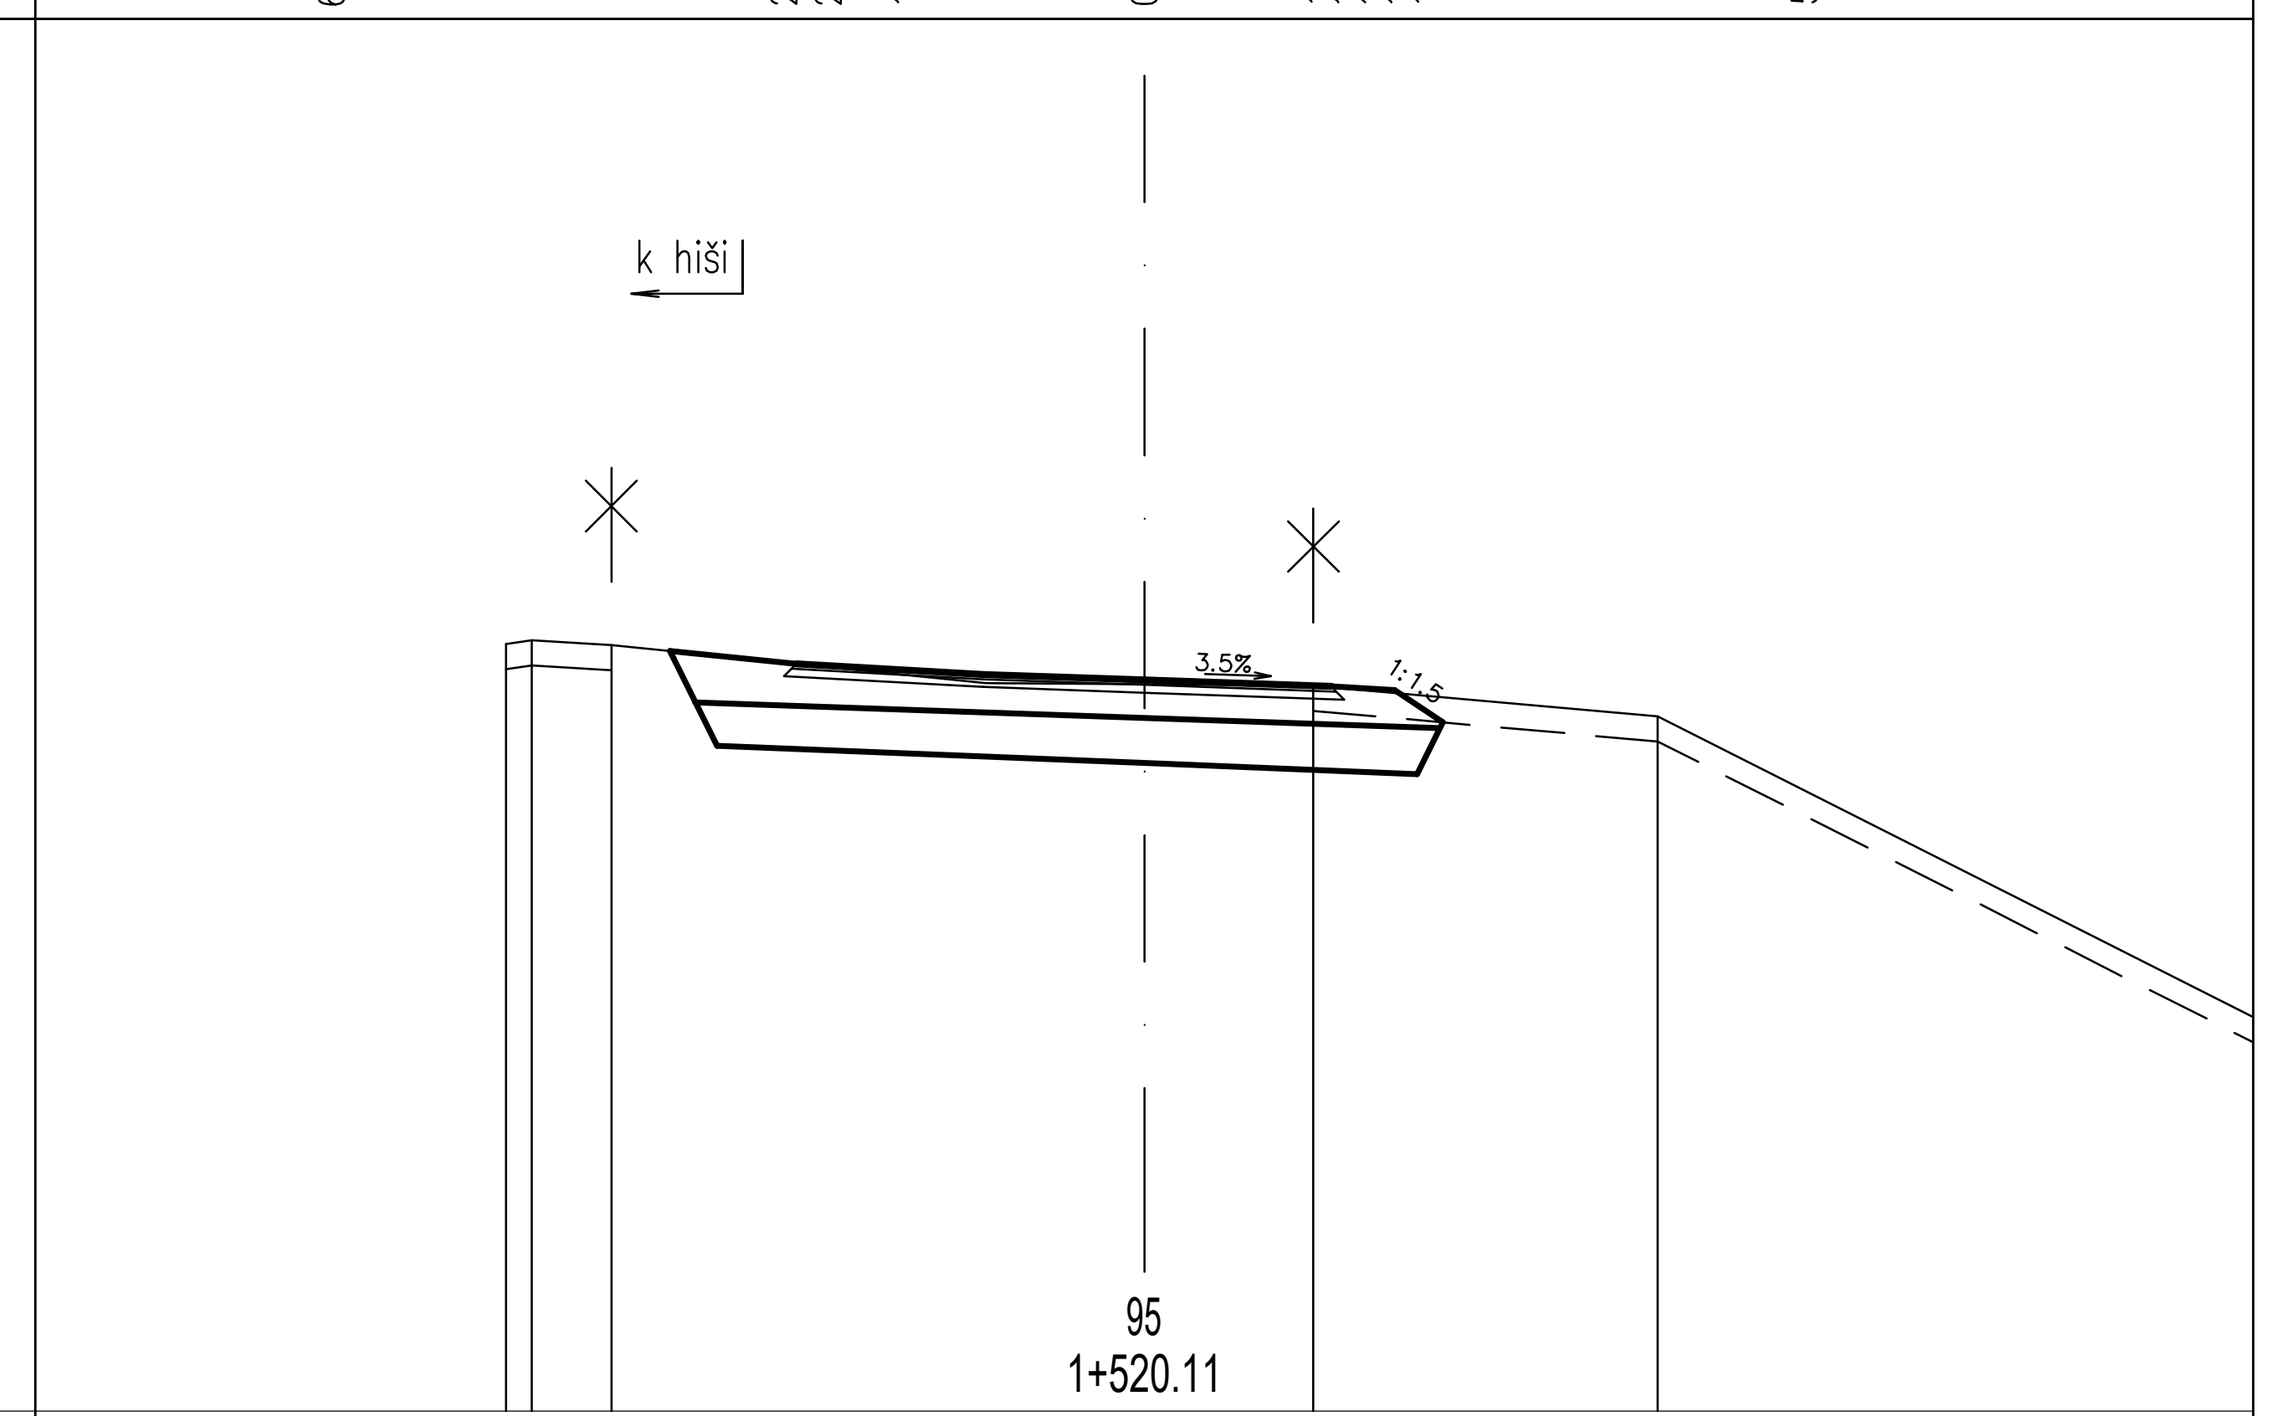

CESTIŠČE	392.820	392.776	392.724				
OD.OSI	1.268	0.000	1.478				
TEREN	393.060	393.090	393.050	392.756	392.747	392.730	392.490
OD.OSI	5.044	4.841	4.212	1.262	0.000	1.337	4.057

Profil 88 — 1+424.39


IZKOP = 1.790 m2
IH = 1.026 m2
NH = 0.665 m2
TAMPON = 0.872 m2
ASFALT = 2.707 m
GEOTEKSTIL = 3.214 m
POSTELJICA = 1.514 m2
PTT = 5.015 m
IZKOP_T = 0.453 m2
ZASIP = 0.156 m2

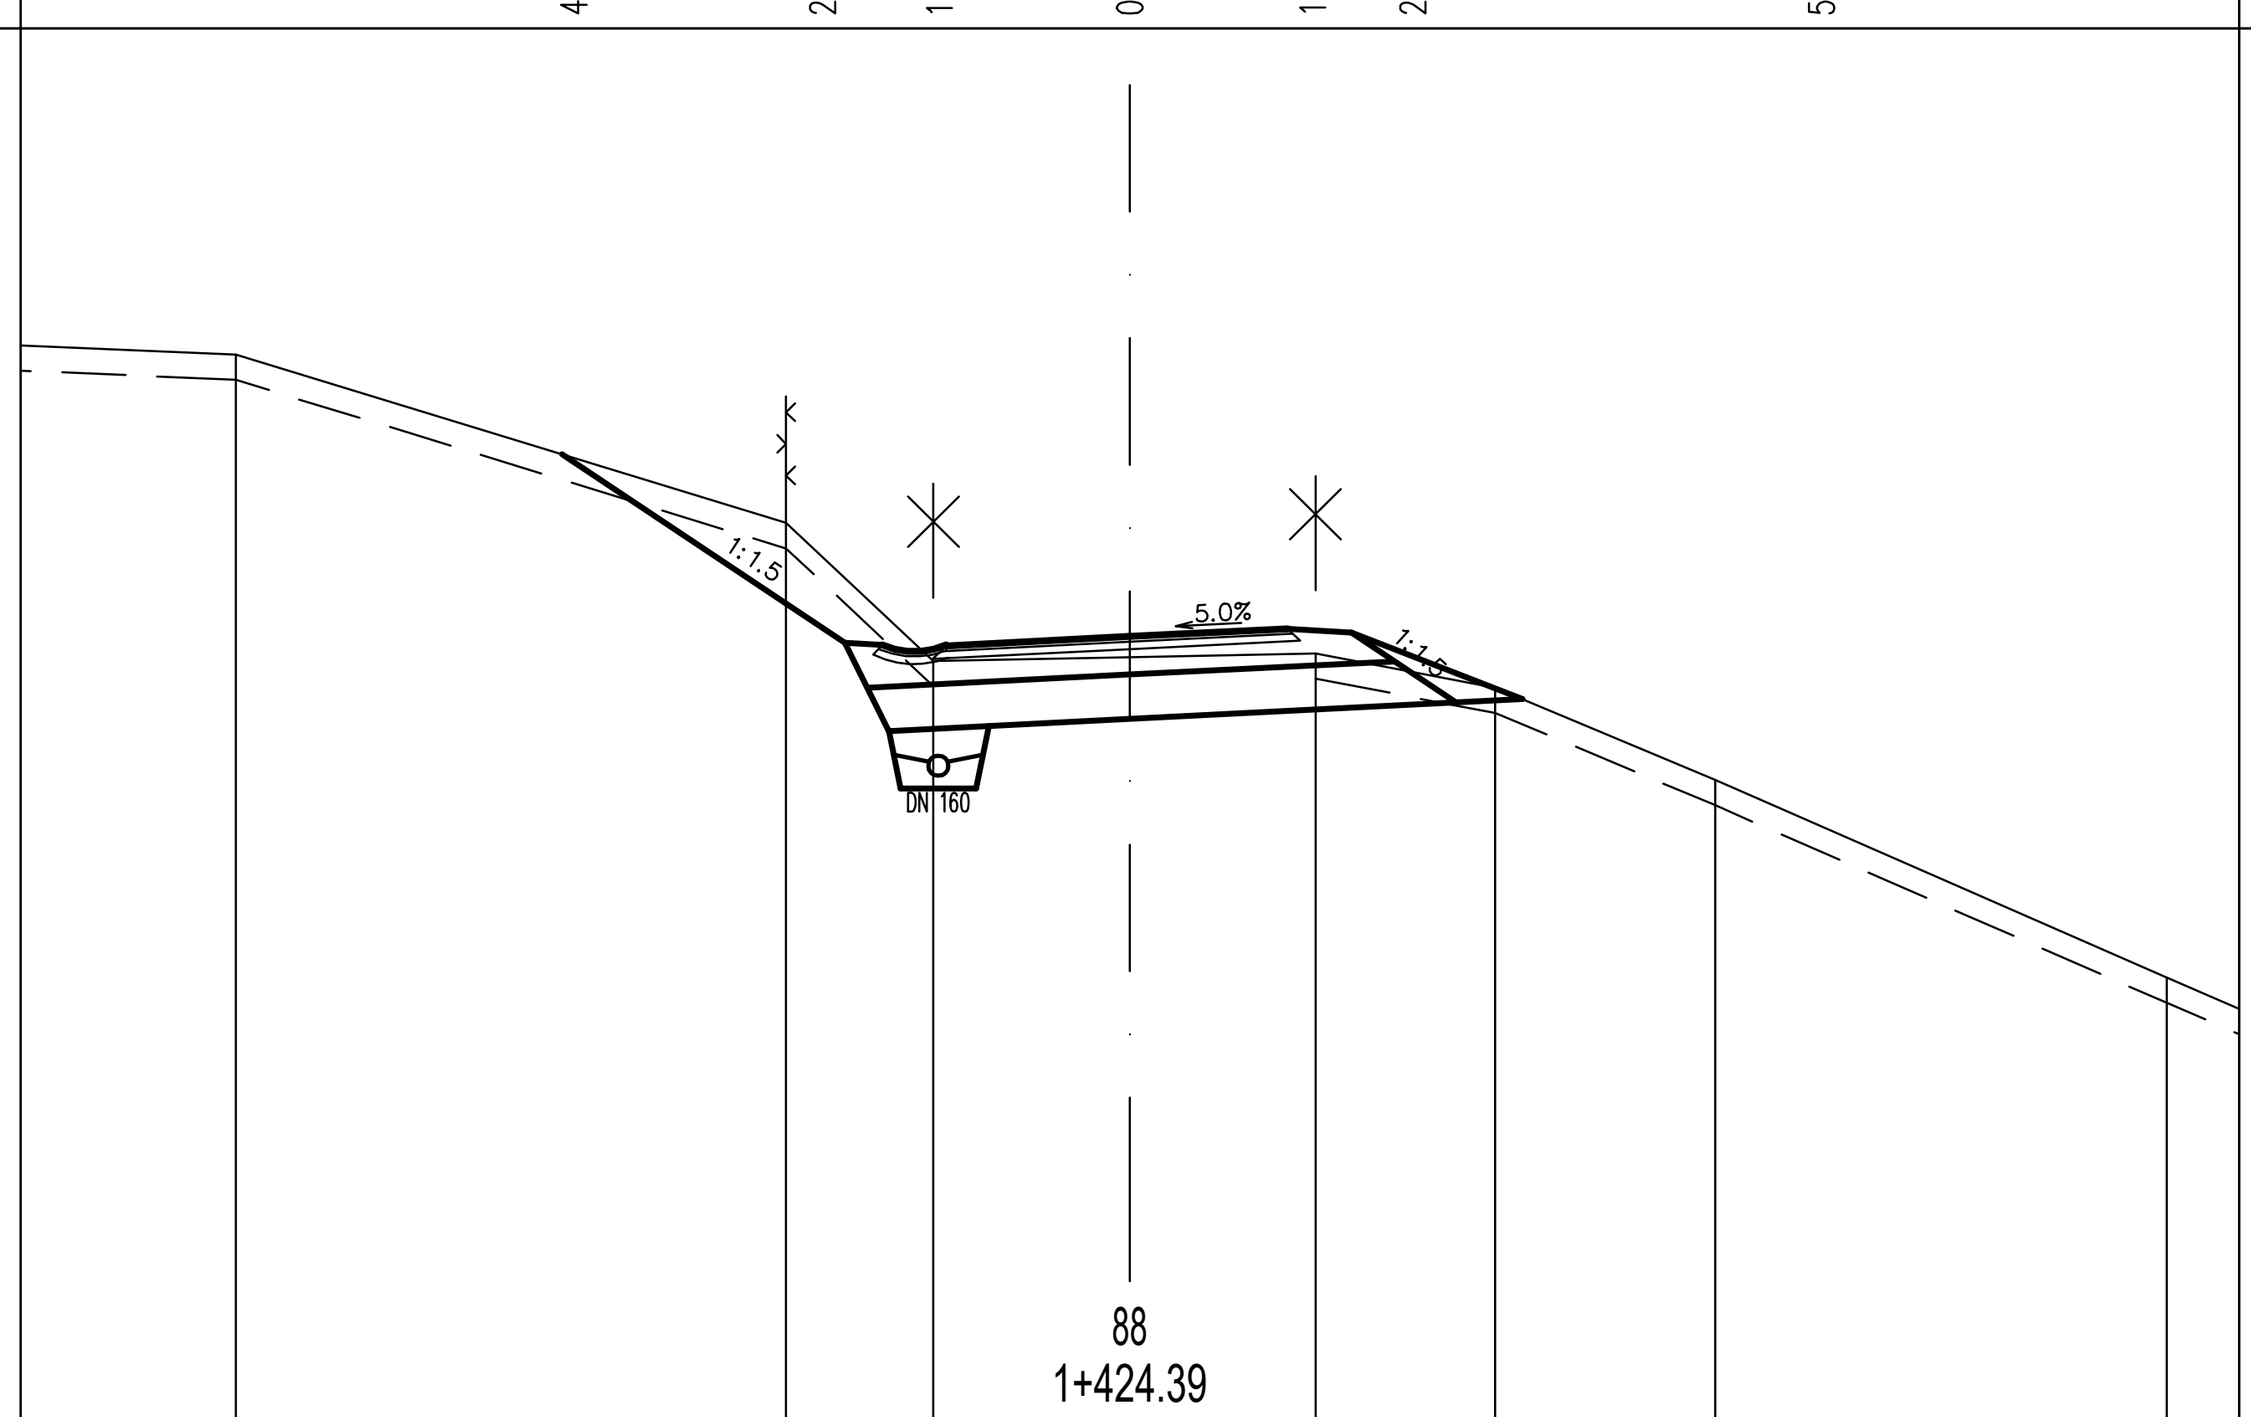

CESTIŠČE	385.120	385.193	385.255					
OD.OSI	1.453	0.000	1.250					
TEREN	387.420	386.090	385.000	385.031	385.060	384.790	384.060	382.500
OD.OSI	7.061	2.715	1.552	0.000	1.467	2.885	4.624	8.193

Profil 92 — 1+476.37


IZKOP = 1.022 m2
IH = 0.511 m2
NH = 0.228 m2
TAMPON = 0.915 m2
ASFALT = 2.756 m
GEOTEKSTIL = 3.121 m
POSTELJICA = 1.717 m2
PTT = 5.078 m
IZKOP_T = 0.451 m2

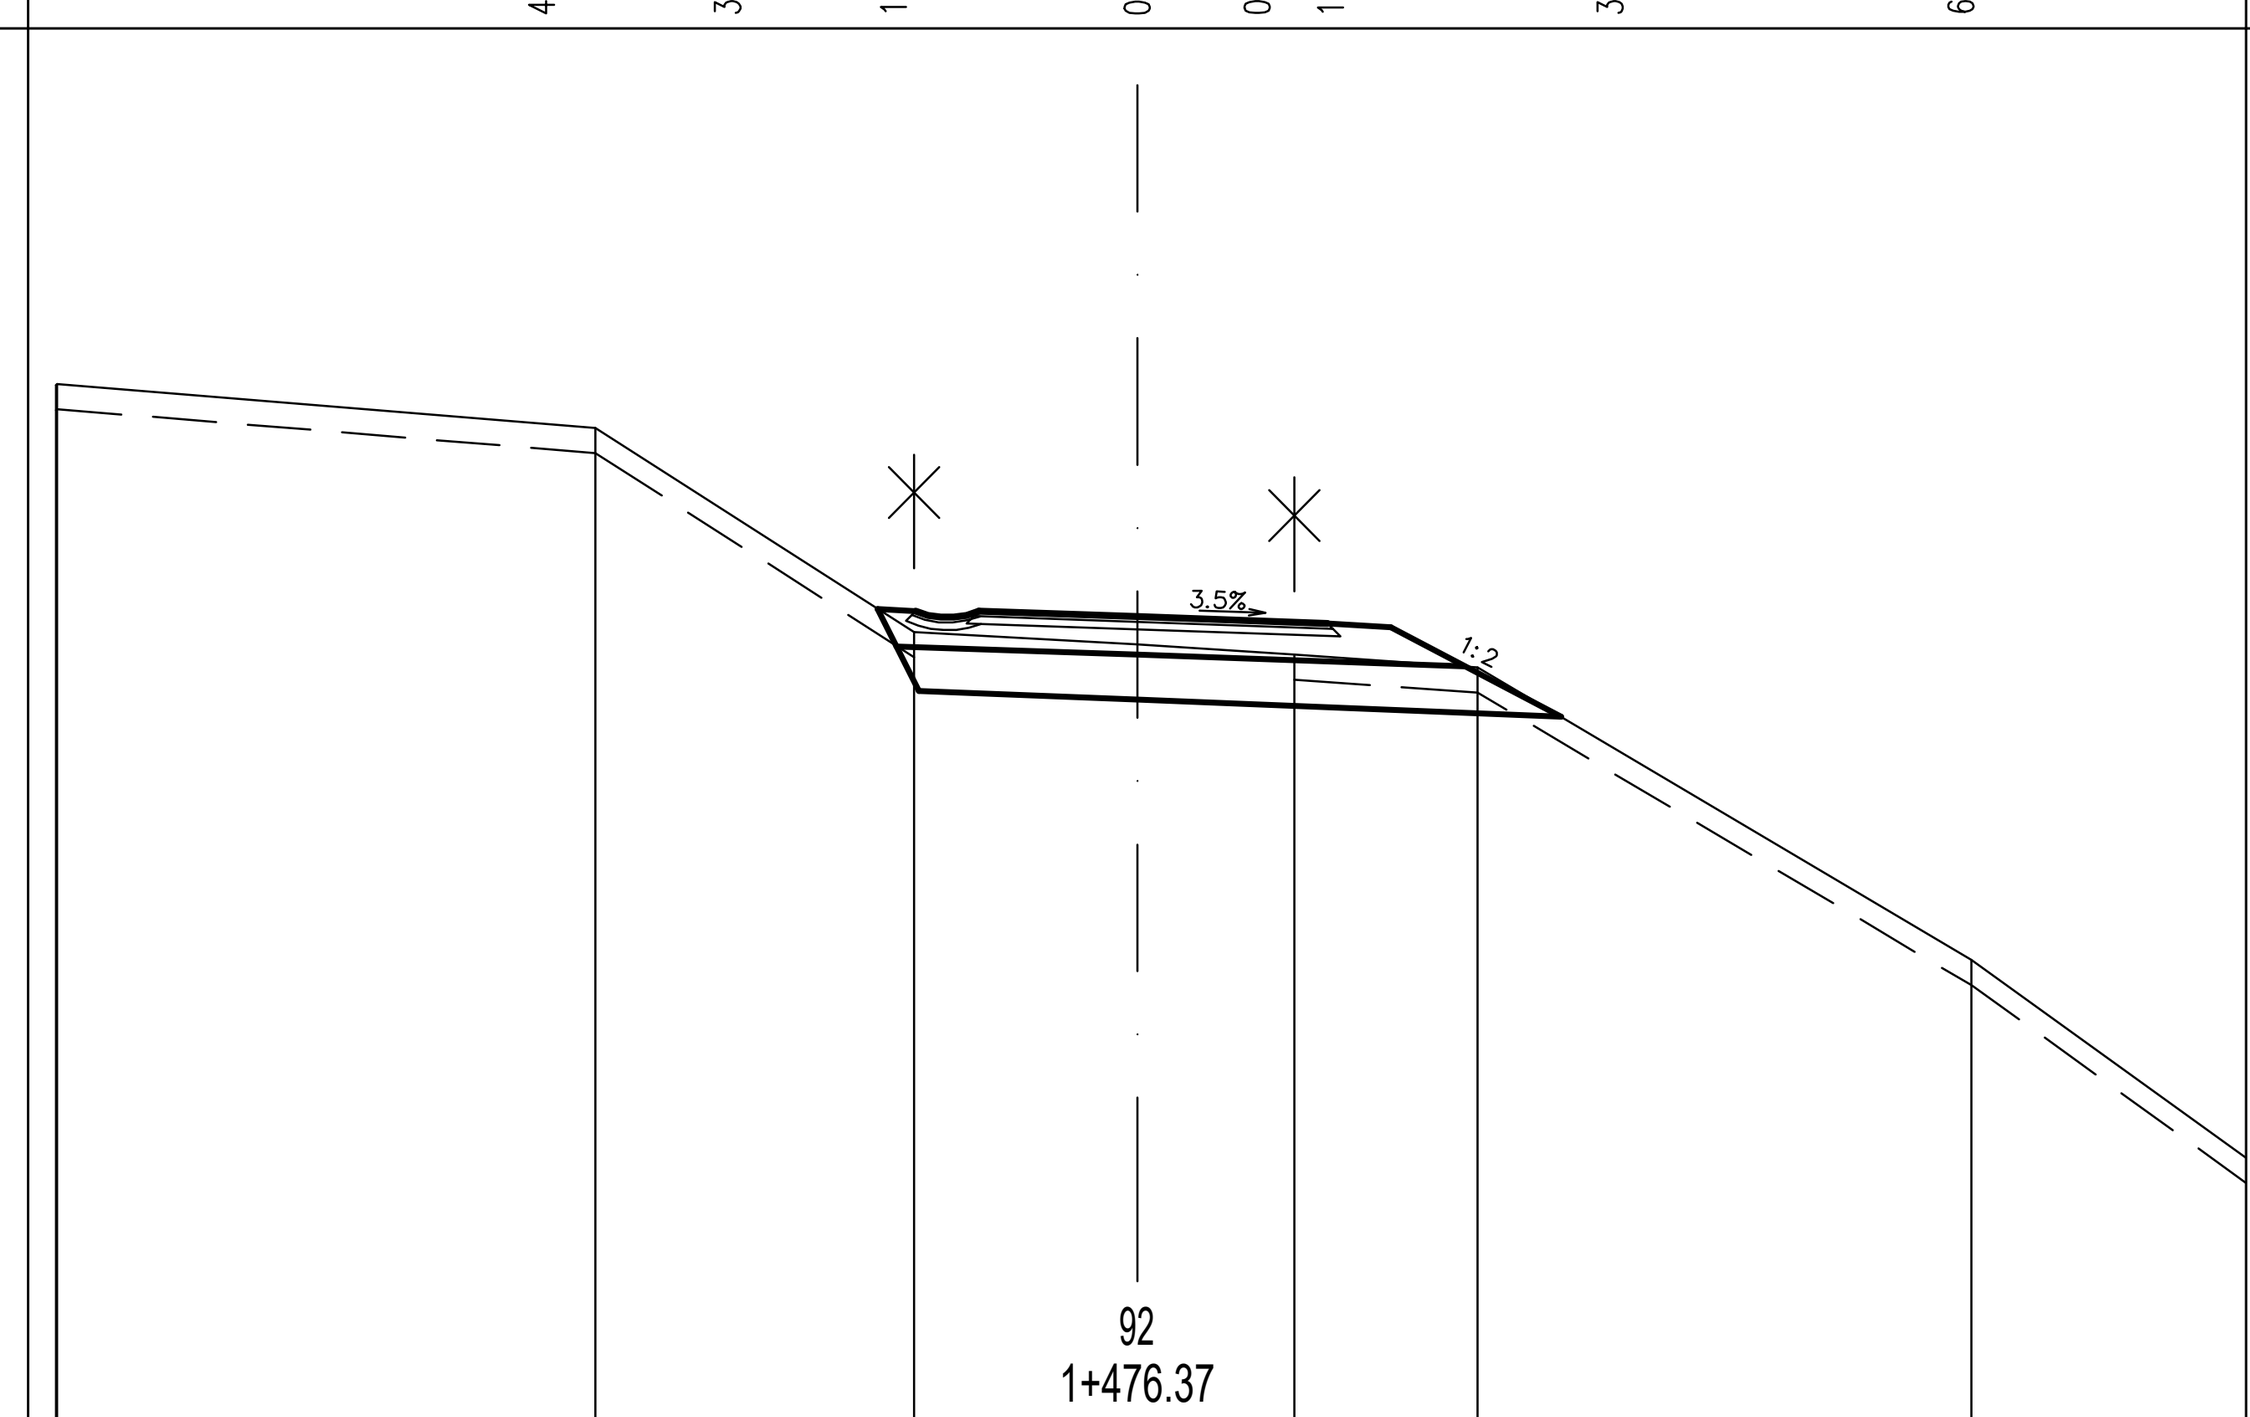

CESTIŠČE	389.393	389.350	389.297				
OD.OSI	1.250	0.000	1.505				
TEREN	391.190	390.842	389.230	389.130	389.050	388.950	386.640
OD.OSI	8.536	4.280	1.763	0.000	1.242	2.689	6.591

Profil 96 — 1+537.41


IZKOP = 1.576 m2
IH = 0.706 m2
NH = 0.453 m2
TAMPON = 0.810 m2
ASFALT = 2.553 m
GEOTEKSTIL = 2.173 m
POSTELJICA = 1.204 m2
PTT = 3.198 m
IZKOP_T = 0.473 m2
ZASIP = 0.024 m2

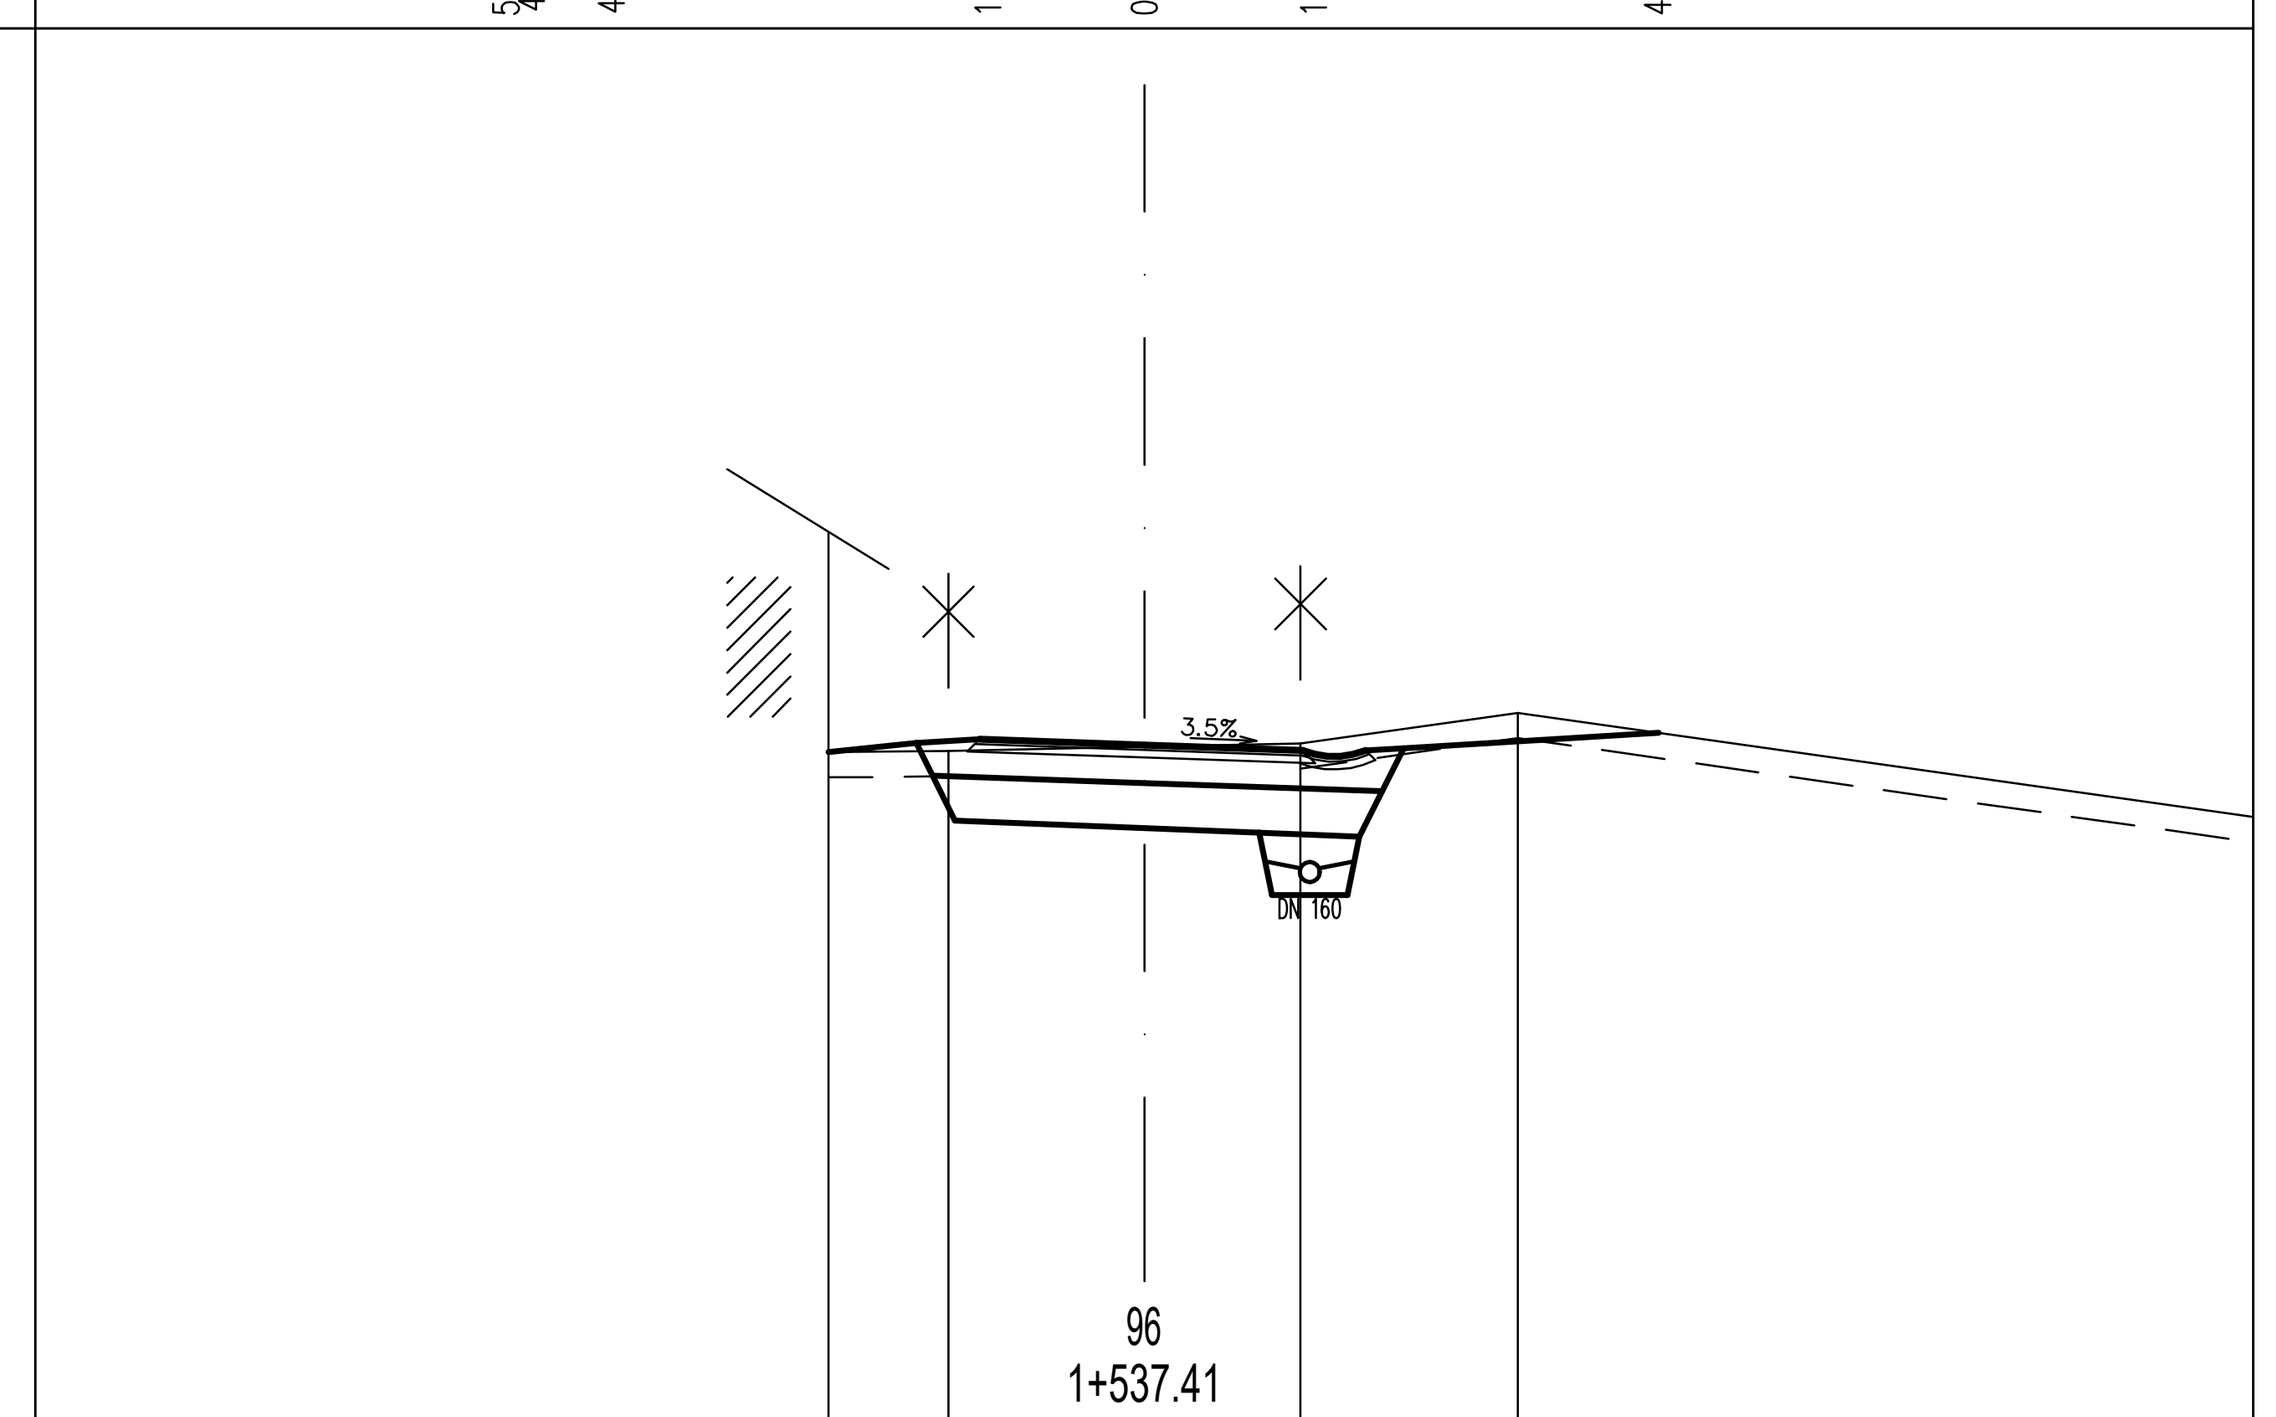

CESTIŠČE	393.383	393.337	393.293		
OD.OSI	1.302	0.000	1.250		
TEREN	393.280	393.290	393.323	393.350	393.590
OD.OSI	2.495	1.547	0.000	1.235	2.951

Profil 89 — 1+436.94


IZKOP = 2.940 m2
IH = 1.240 m2
NH = 0.765 m2
TAMPON = 0.957 m2
ASFALT = 2.500 m
GEOTEKSTIL = 2.961 m
POSTELJICA = 1.545 m2
PTT = 4.468 m
IZKOP_T = 0.349 m2

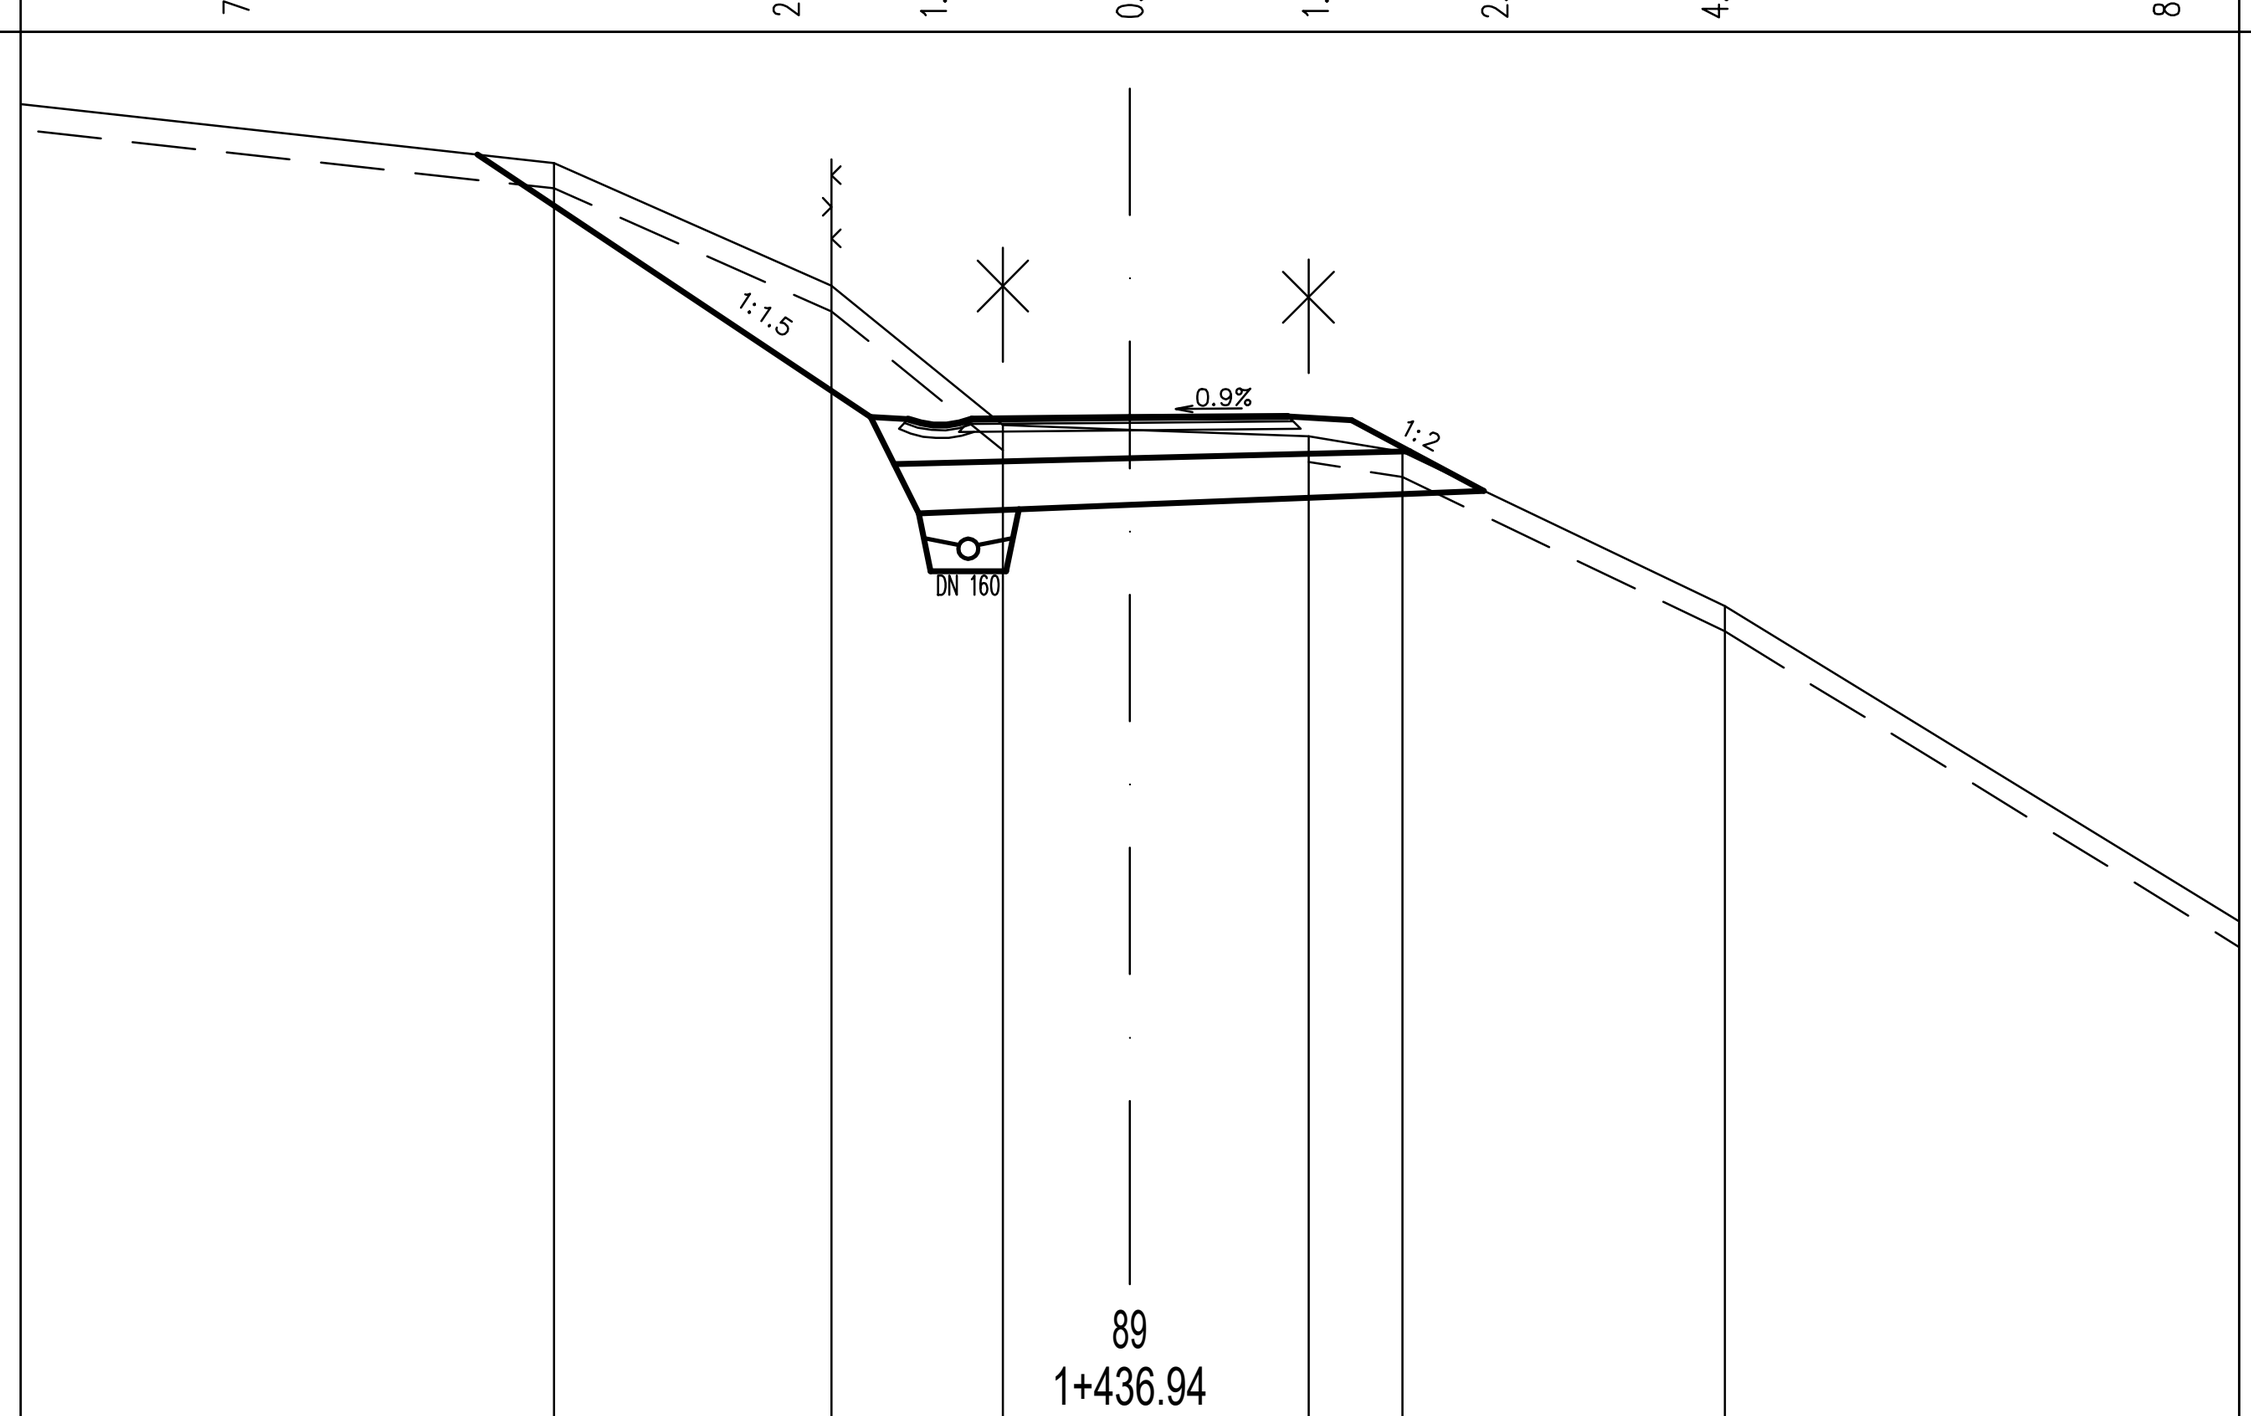

CESTIŠČE	385.938	385.949	385.960				
OD.OSI	1.250	0.000	1.250				
TEREN	387.960	386.990	385.890	385.853	385.800	385.680	384.460
OD.OSI	4.548	2.356	1.002	0.000	1.412	2.153	4.701

Profil 93 — 1+486.03


IZKOP = 1.824 m2
IH = 0.247 m2
NH = 0.172 m2
TAMPON = 0.840 m2
ASFALT = 2.778 m
GEOTEKSTIL = 3.359 m
POSTELJICA = 1.604 m2
PTT = 4.738 m
IZKOP_T = 0.434 m2

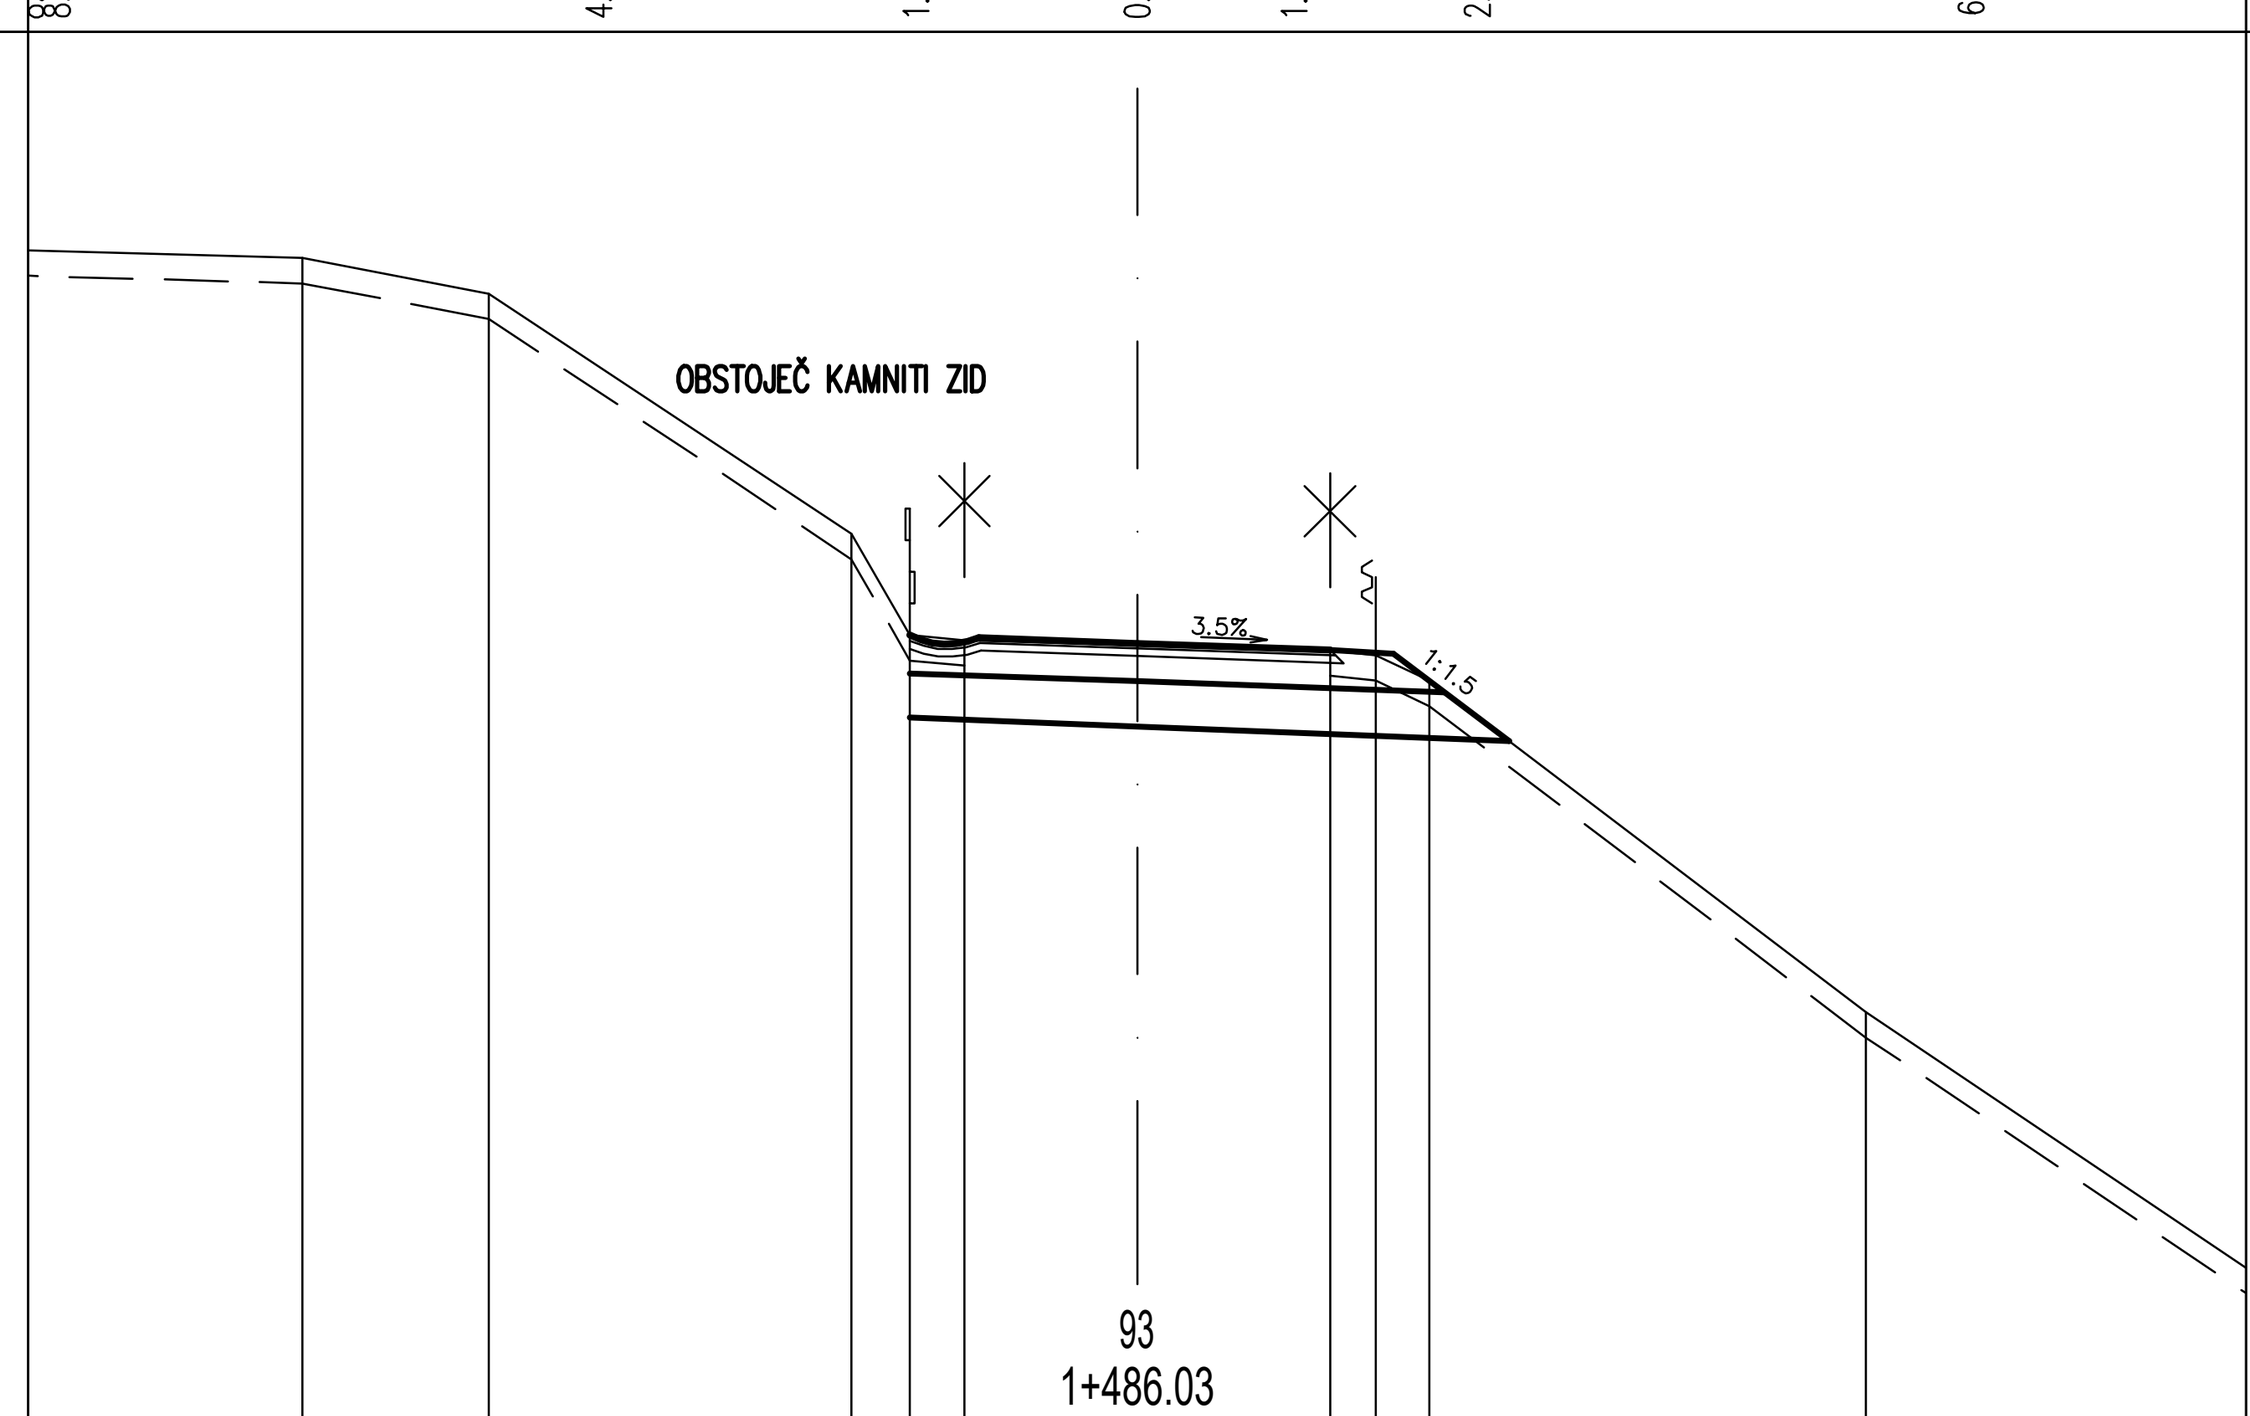

CESTIŠČE	390.209	390.165	390.112							
OD.OSI	1.250	0.000	1.527							
TEREN	393.210	392.930	391.030	390.230	390.190	390.152	390.110	390.070	389.870	387.250
OD.OSI	6.596	5.126	2.258	1.795	1.365	0.000	1.524	1.886	2.308	5.759

Profil 97 — 1+551.79

IZKOP = 2.048 m2
IH = 0.660 m2
NH = 0.379 m2
TAMPON = 0.901 m2
ASFALT = 2.524 m
GEOTEKSTIL = 2.520 m
POSTELJICA = 1.638 m2
PTT = 4.973 m
IZKOP_T = 0.407 m2

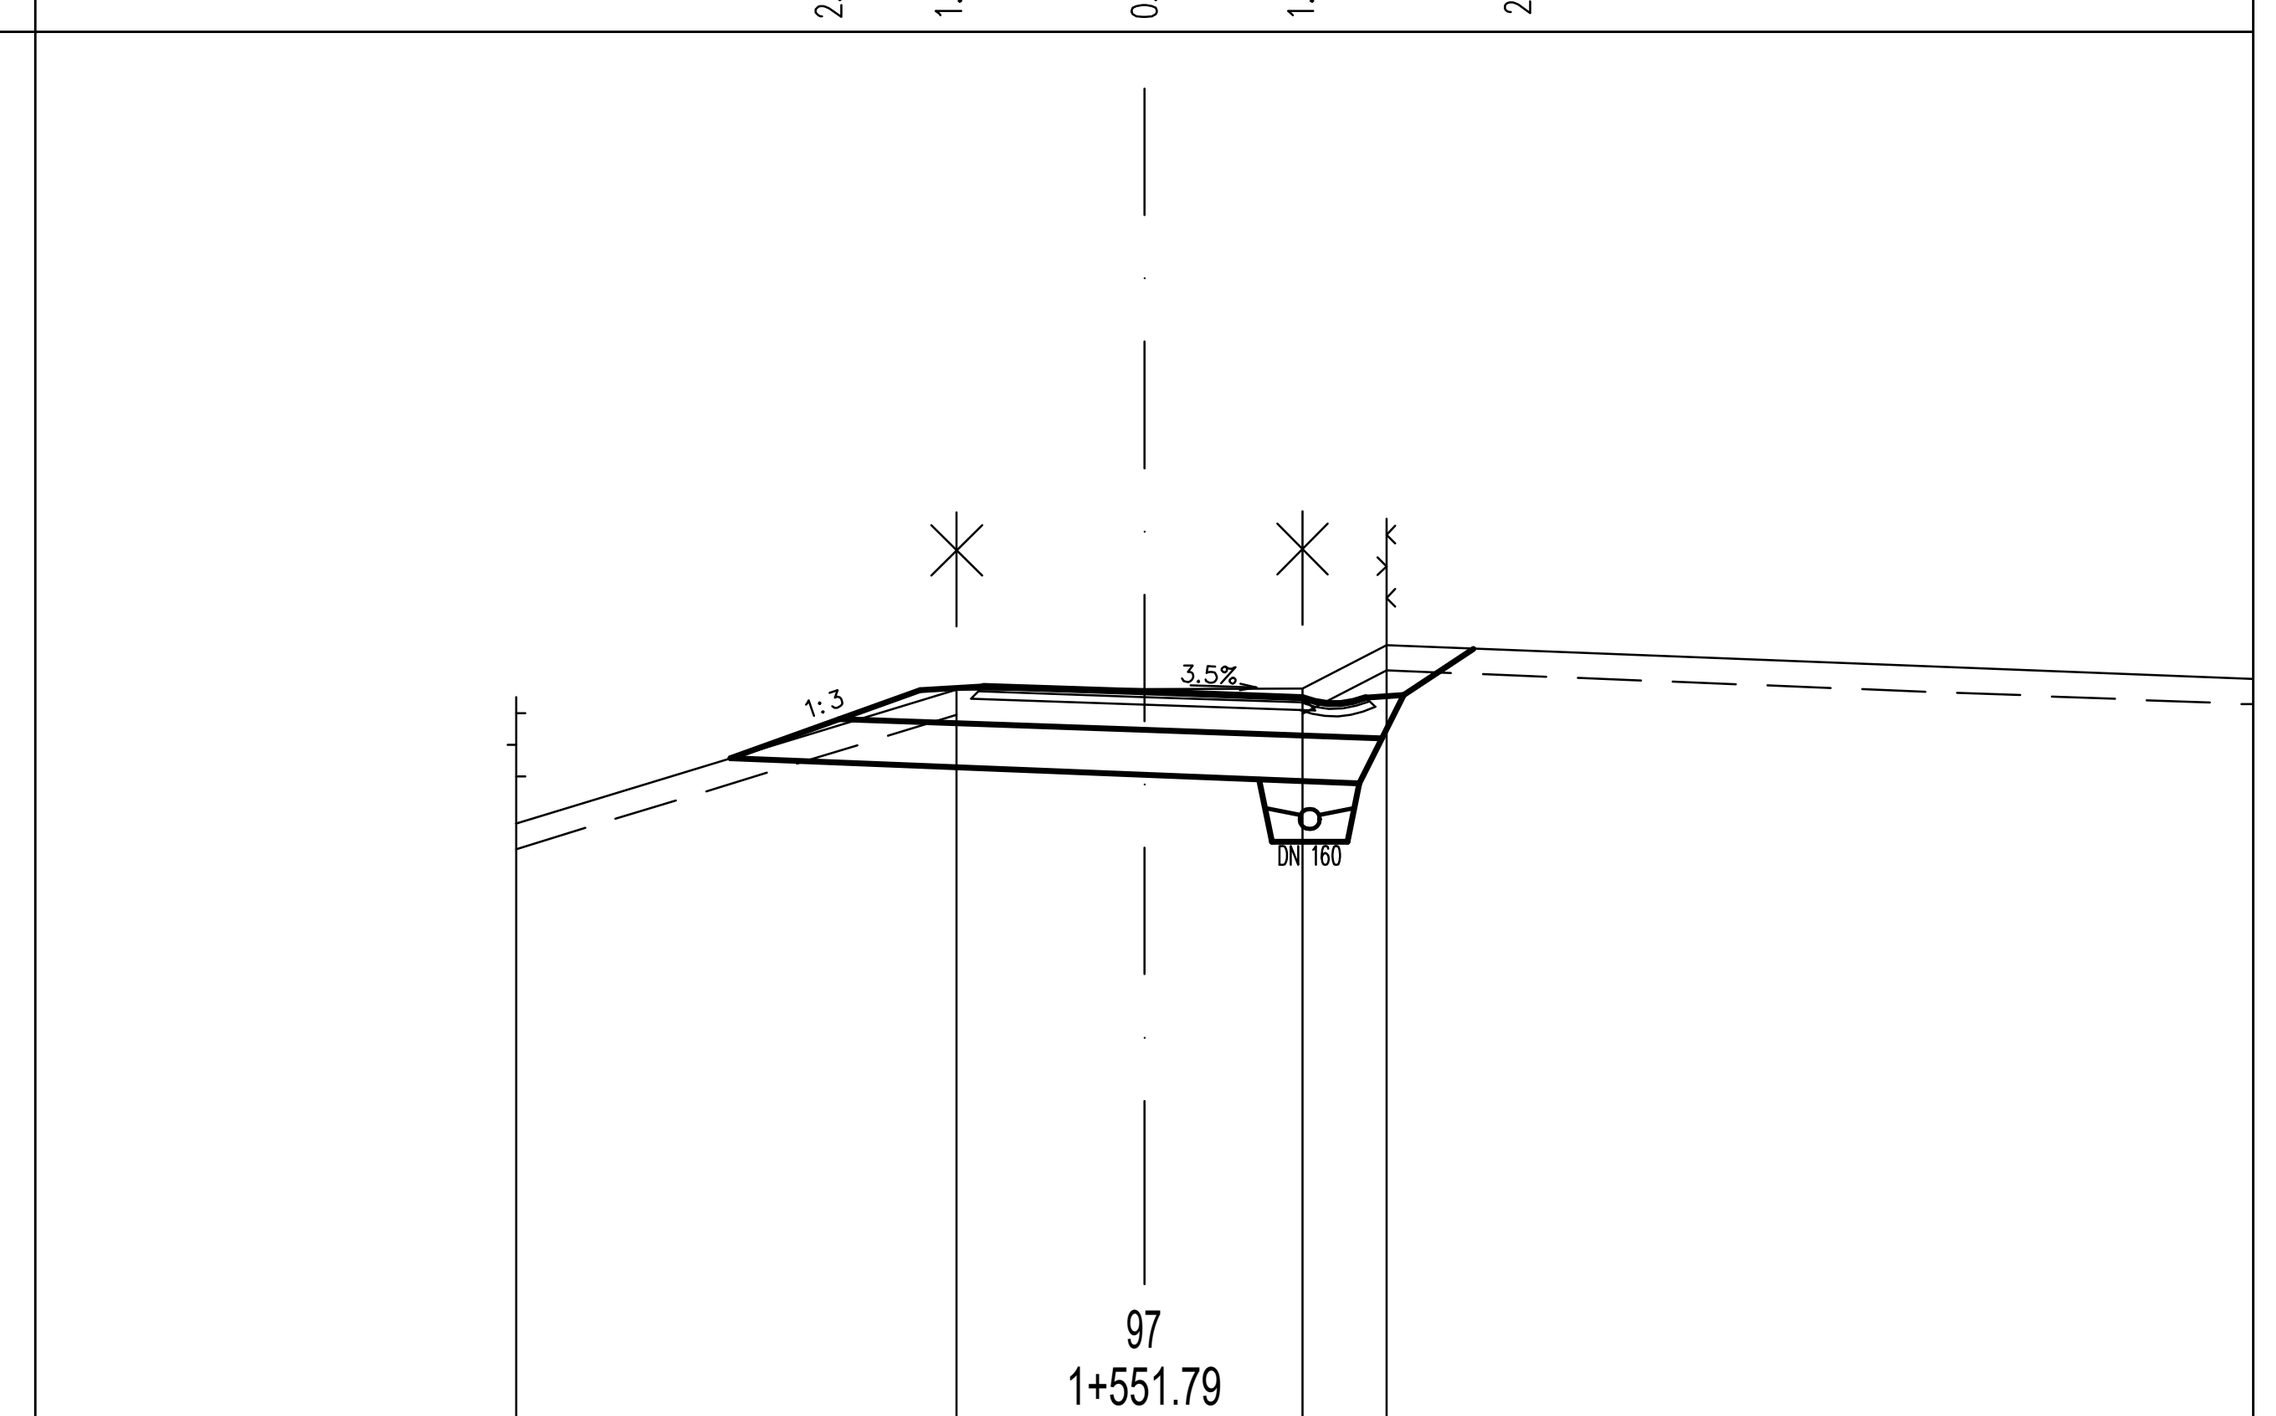


CESTIŠČE	393.826	393.782	393.738		
OD.OSI	1.273	0.000	1.250		
TEREN	392.740	393.800	393.805	393.810	394.150
OD.OSI	4.963	1.483	0.000	1.252	1.915

Sprememba:	Opis spremembe:	Datum:	Podpis:

Investitor:	OBČINA ŽETALE Žetale 4 2287 Žetale			
Izvajalec:	TRASA d.o.o.			
Podizvajalec:				
Naziv	Ime in priimek	Ident. št.	Podpis	
Vodja projekta:	B. Žlender univ.dipl.inž.gr.	G–2200		
Vodja načrta:	B. Žlender univ.dipl.inž.gr.	G–2200		
Proj. sodelavec:				

Načrt:	0/2 ZBIRNI NAČRT S PODROČJA GRADBENIŠTVA NAČRT CESTE		
Objekt/cesta:	Sanacija javne poti JP 741361 Peklača–Prevoršek		
Odsek:			
Pododsek:			
Opis risbe:	PREČNI PREREZI		
Del risbe:	od P86 do P97		
Št. projekta:	1159/25	Faza:	PZI
Št. načrta:	1159/25C	Merilo:	1:500
Šifra CC–SI:	21121	Datum:	junij 2025

Št. odseka:	Arhivska št.:	Faza/Objekt:	Šifra risbe:
		004.2101	G.132
Št. priloge:	G.7–8/10	Avtor risbe:	TRASA d.o.o., Maribor
		Ident. št. risbe:	

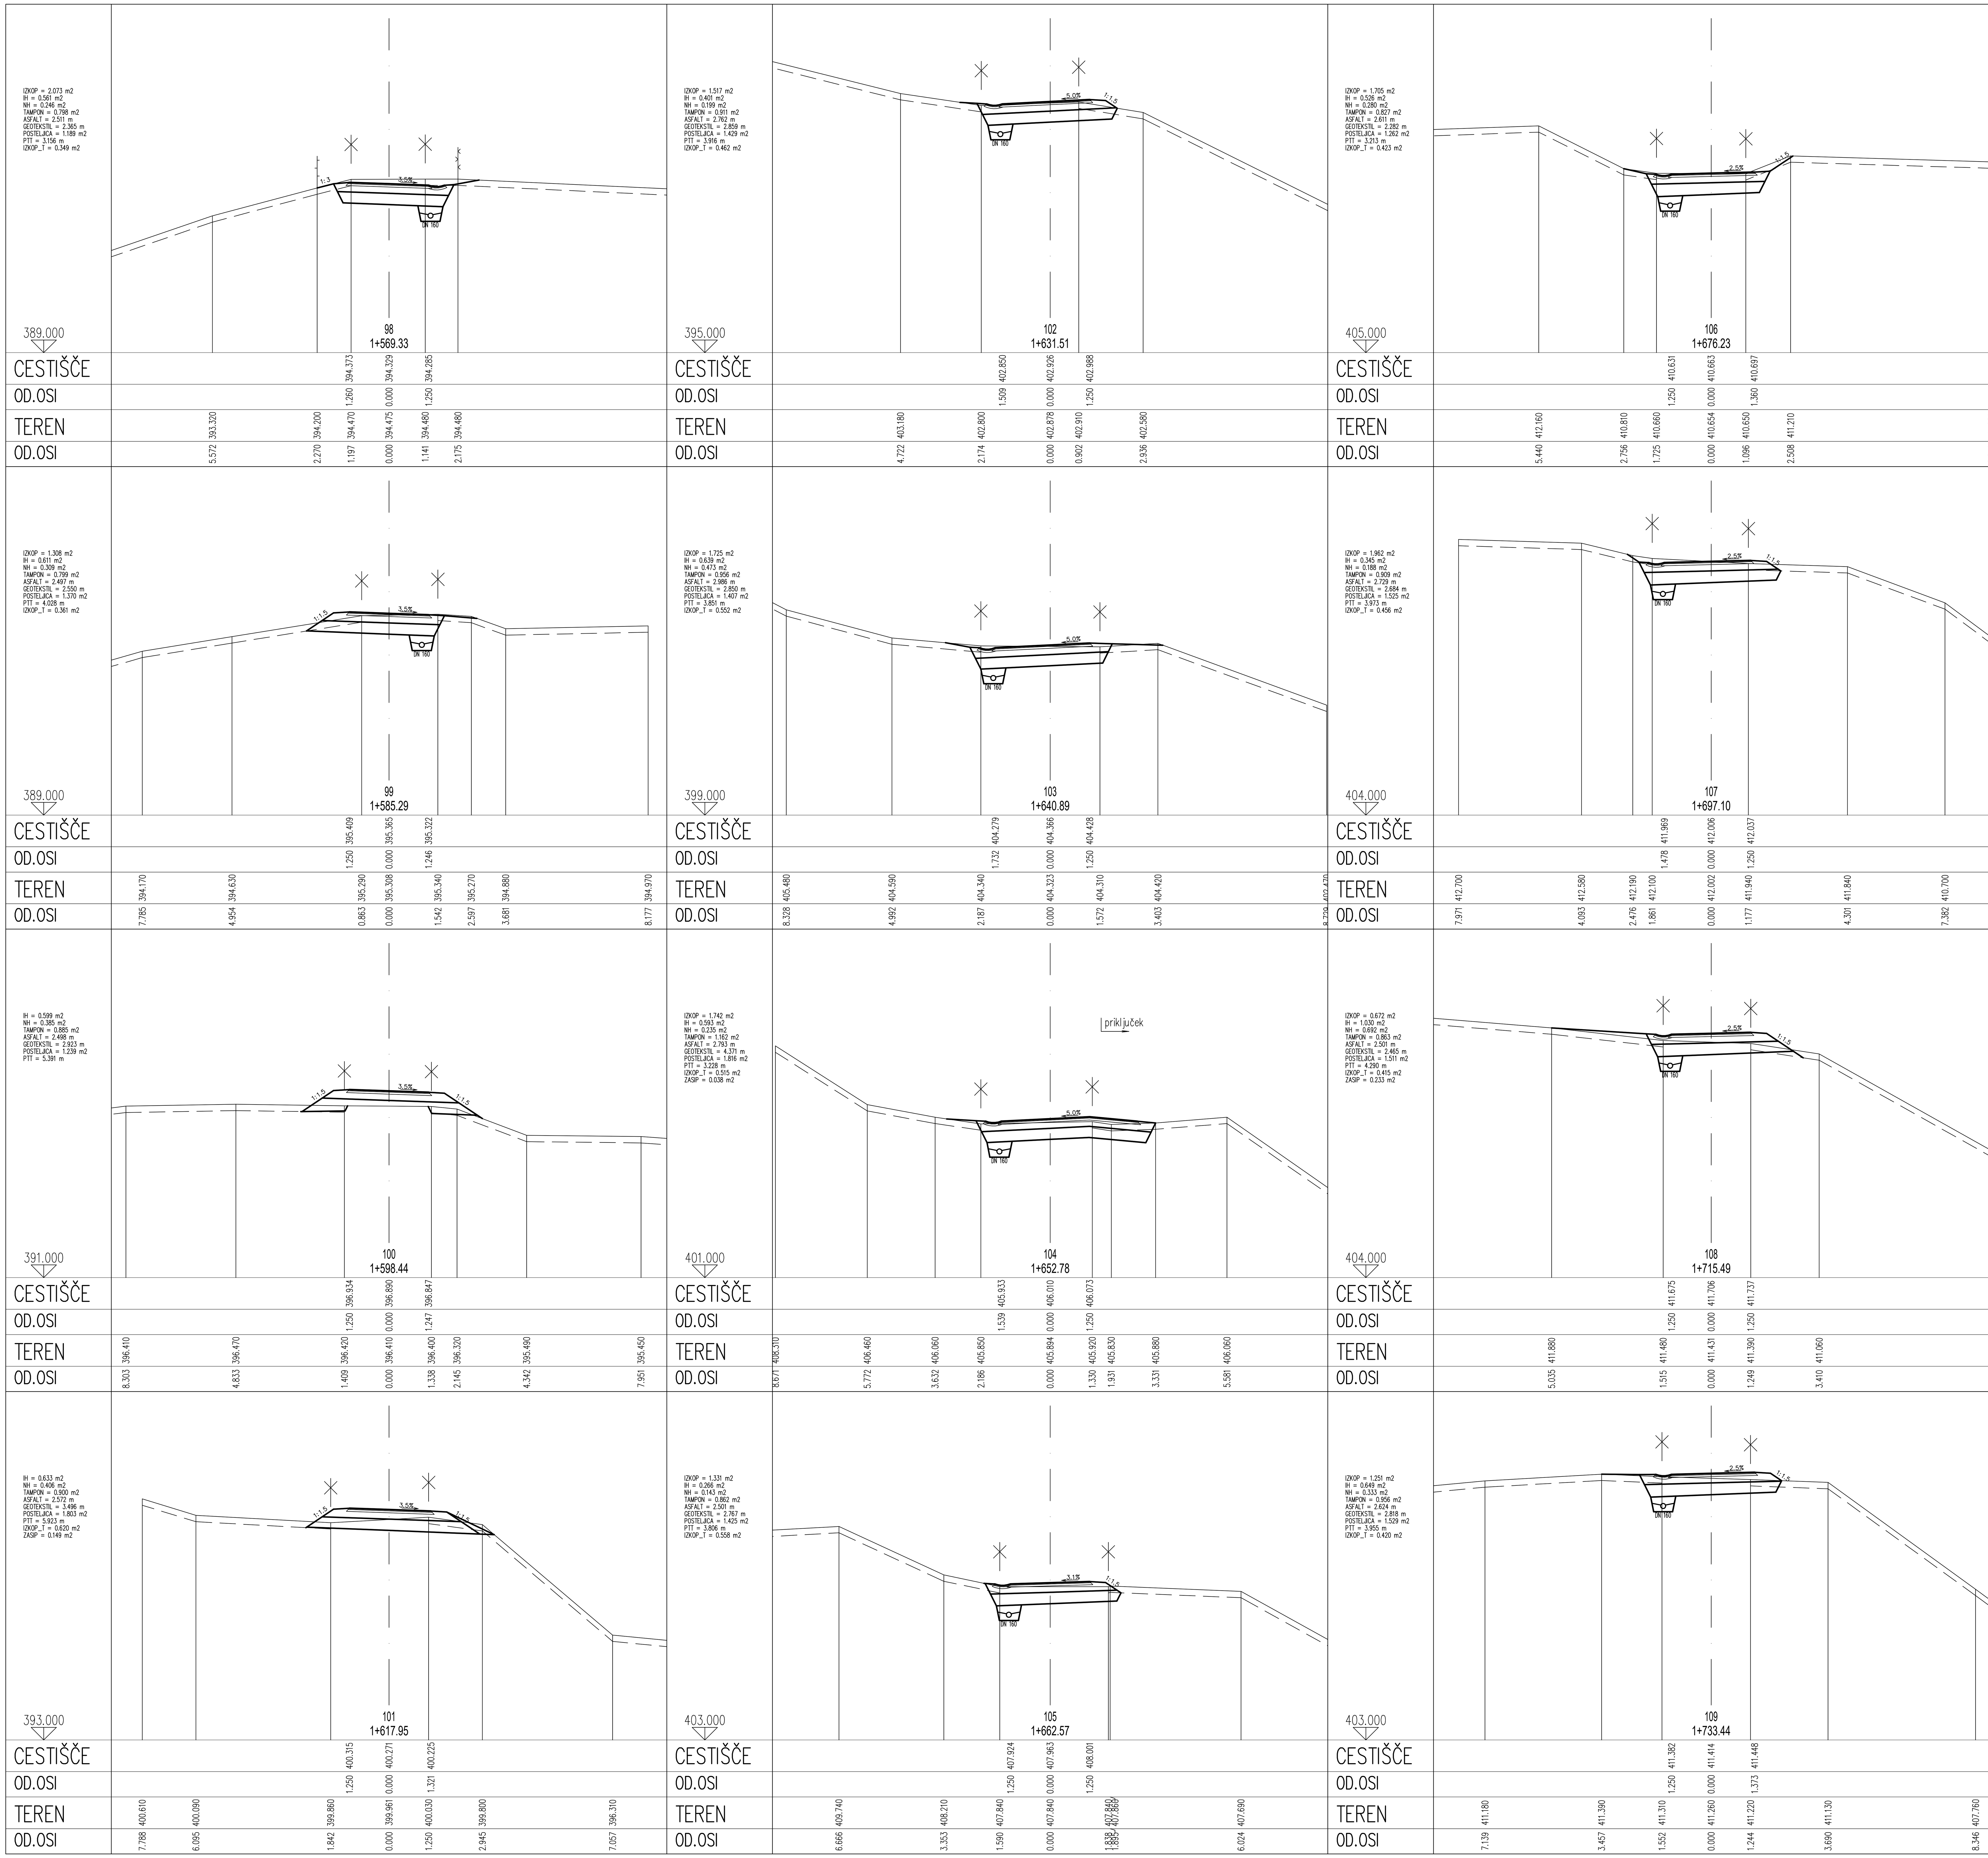

Sprememba:	Opis spremembe:	Datum:	Podpis:


Investitor:	OBČINA ŽETALE, Žetale 4, 2287 Žetale	Načrt:	0/2 ZBIRNI NAČRT S PODROČJA GRADBENIŠTVA NAČRT CESTE
Izvajalec:	TRASA d.o.o.	Objekt/ cesta:	Sanacija javne poti JP 741361 Peklača–Prevoršek
Podizvajalec:		Odsek:	
		Pododsek:	
		Opis risbe:	PREČNI PREREZI

Naziv	Ime in priimek	Ident. št.	Podpis
Vodja projekta:	B. Žlender univ.dipl.inž.gr.	G–2200	
Vodja načrta:	B. Žlender univ.dipl.inž.gr.	G–2200	
Proj. sodelavec:			

Del risbe:	od P98 do P109		
Št. projekta:	1159/25	Faza:	PZI
Št. načrta:	1159/25C	Merilo:	1:500
Šifra CC-SI:	21121	Datum:	junij 2025


Št. odseka:	Arhivska št.:	Faza/Objekt:	Šifra risbe:
		004.2101	G.132
Št. priloge:	G.7–9/10	Avtor risbe:	TRASA d.o.o., Maribor
		Ident. št. risbe:	

IZKOP = 1.610 m2
IH = 0.580 m2
NH = 0.319 m2
TAMPON = 0.910 m2
ASFALT = 2.624 m
GEOTEKSTIL = 3.384 m
POSTELJICA = 1.685 m2
PTT = 5.374 m
IZKOP_T = 0.410 m2
ZASIP = 0.195 m2

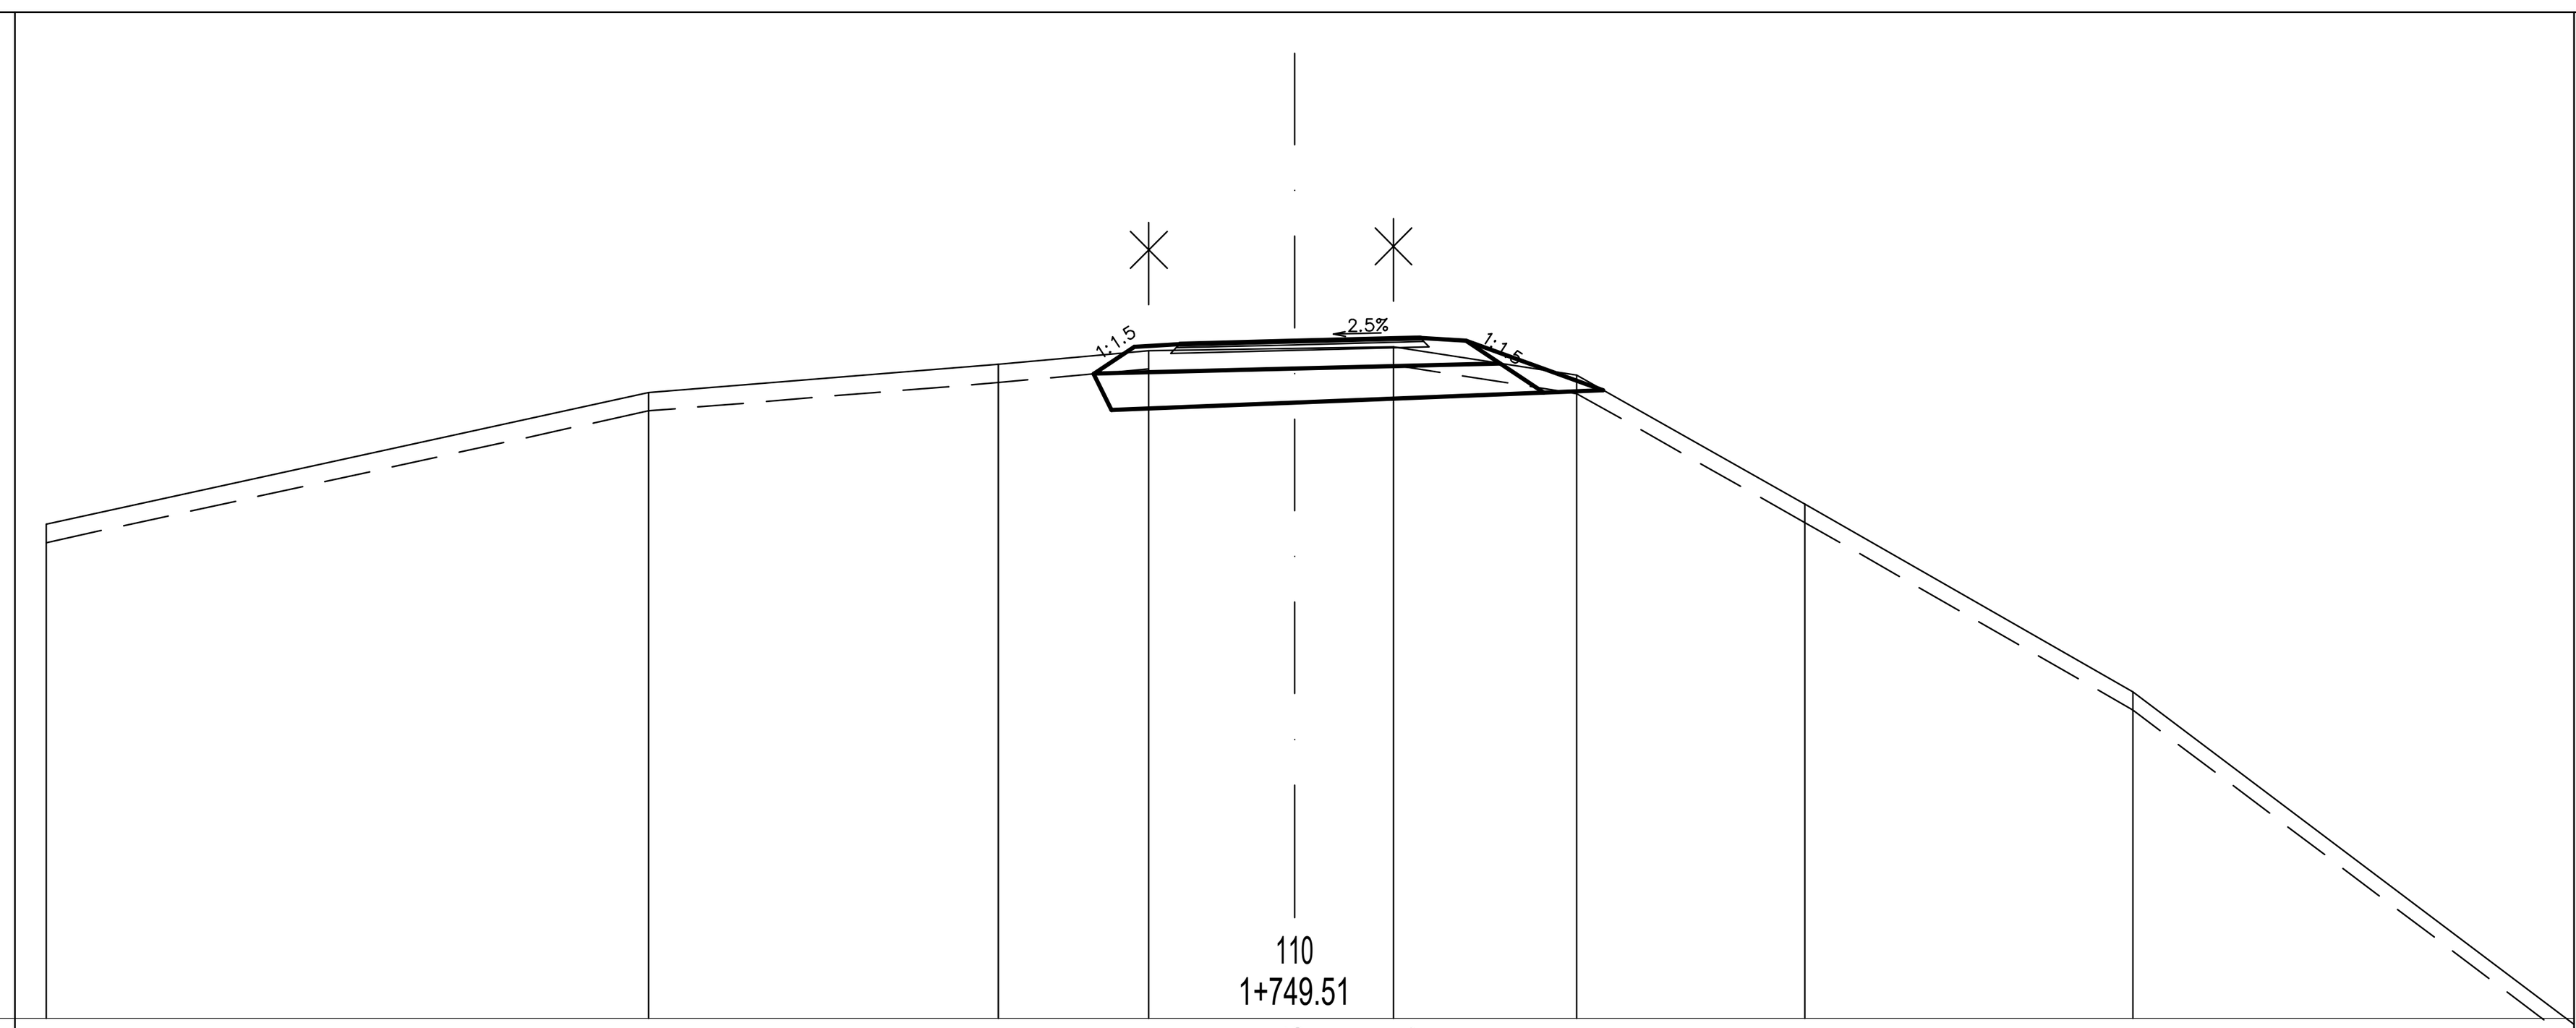


CESTIŠČE	411.371	411.403	411.437						
OD.OSI	1.250	0.000	1.373						
TEREN	409.400	410.840	411.150	411.300	411.324	411.340	411.030	409.620	407.570
OD.OSI	13.640	7.059	3.236	1.592	0.000	1.082	3.083	5.577	9.160

IH = 0.860 m2
NH = 0.479 m2
TAMPON = 0.885 m2
ASFALT = 2.501 m
GEOTEKSTIL = 2.731 m
POSTELJICA = 1.127 m2
PTT = 5.762 m
ZASIP = 0.194 m2

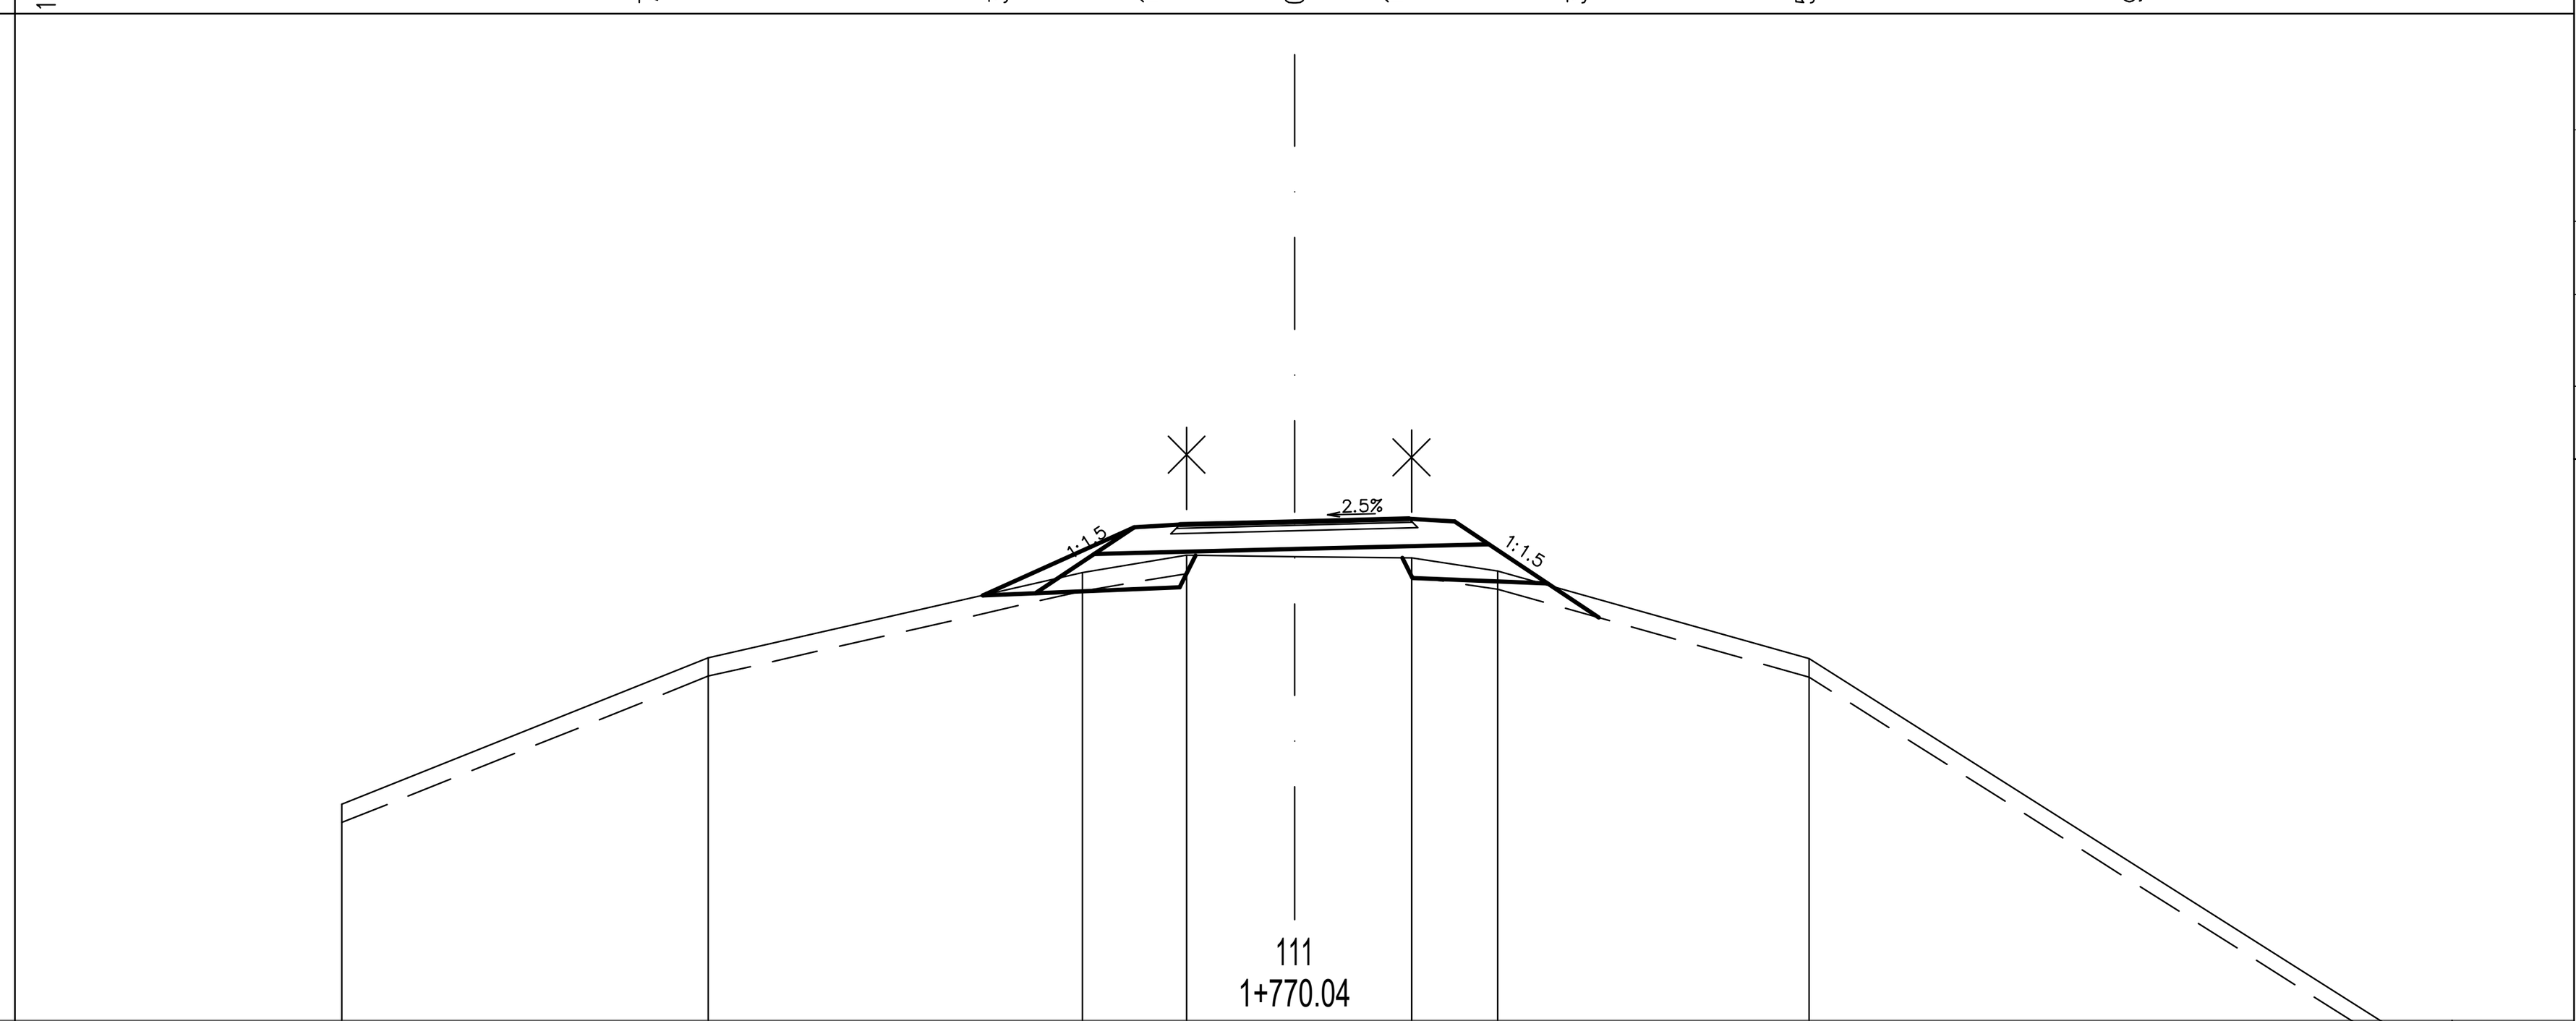


CESTIŠČE	412.417	412.448	412.479						
OD.OSI	1.250	0.000	1.250						
TEREN	409.360	410.960	411.890	412.080	412.066	412.050	411.910	410.950	406.500
OD.OSI	10.409	6.405	2.319	1.179	0.000	1.279	2.222	5.623	12.649

IZKOP = 1.395 m2
IH = 0.848 m2
NH = 0.396 m2
TAMPON = 0.889 m2
ASFALT = 2.601 m
GEOTEKSTIL = 3.213 m
POSTELJICA = 1.790 m2
PTT = 5.132 m
IZKOP_T = 0.373 m2

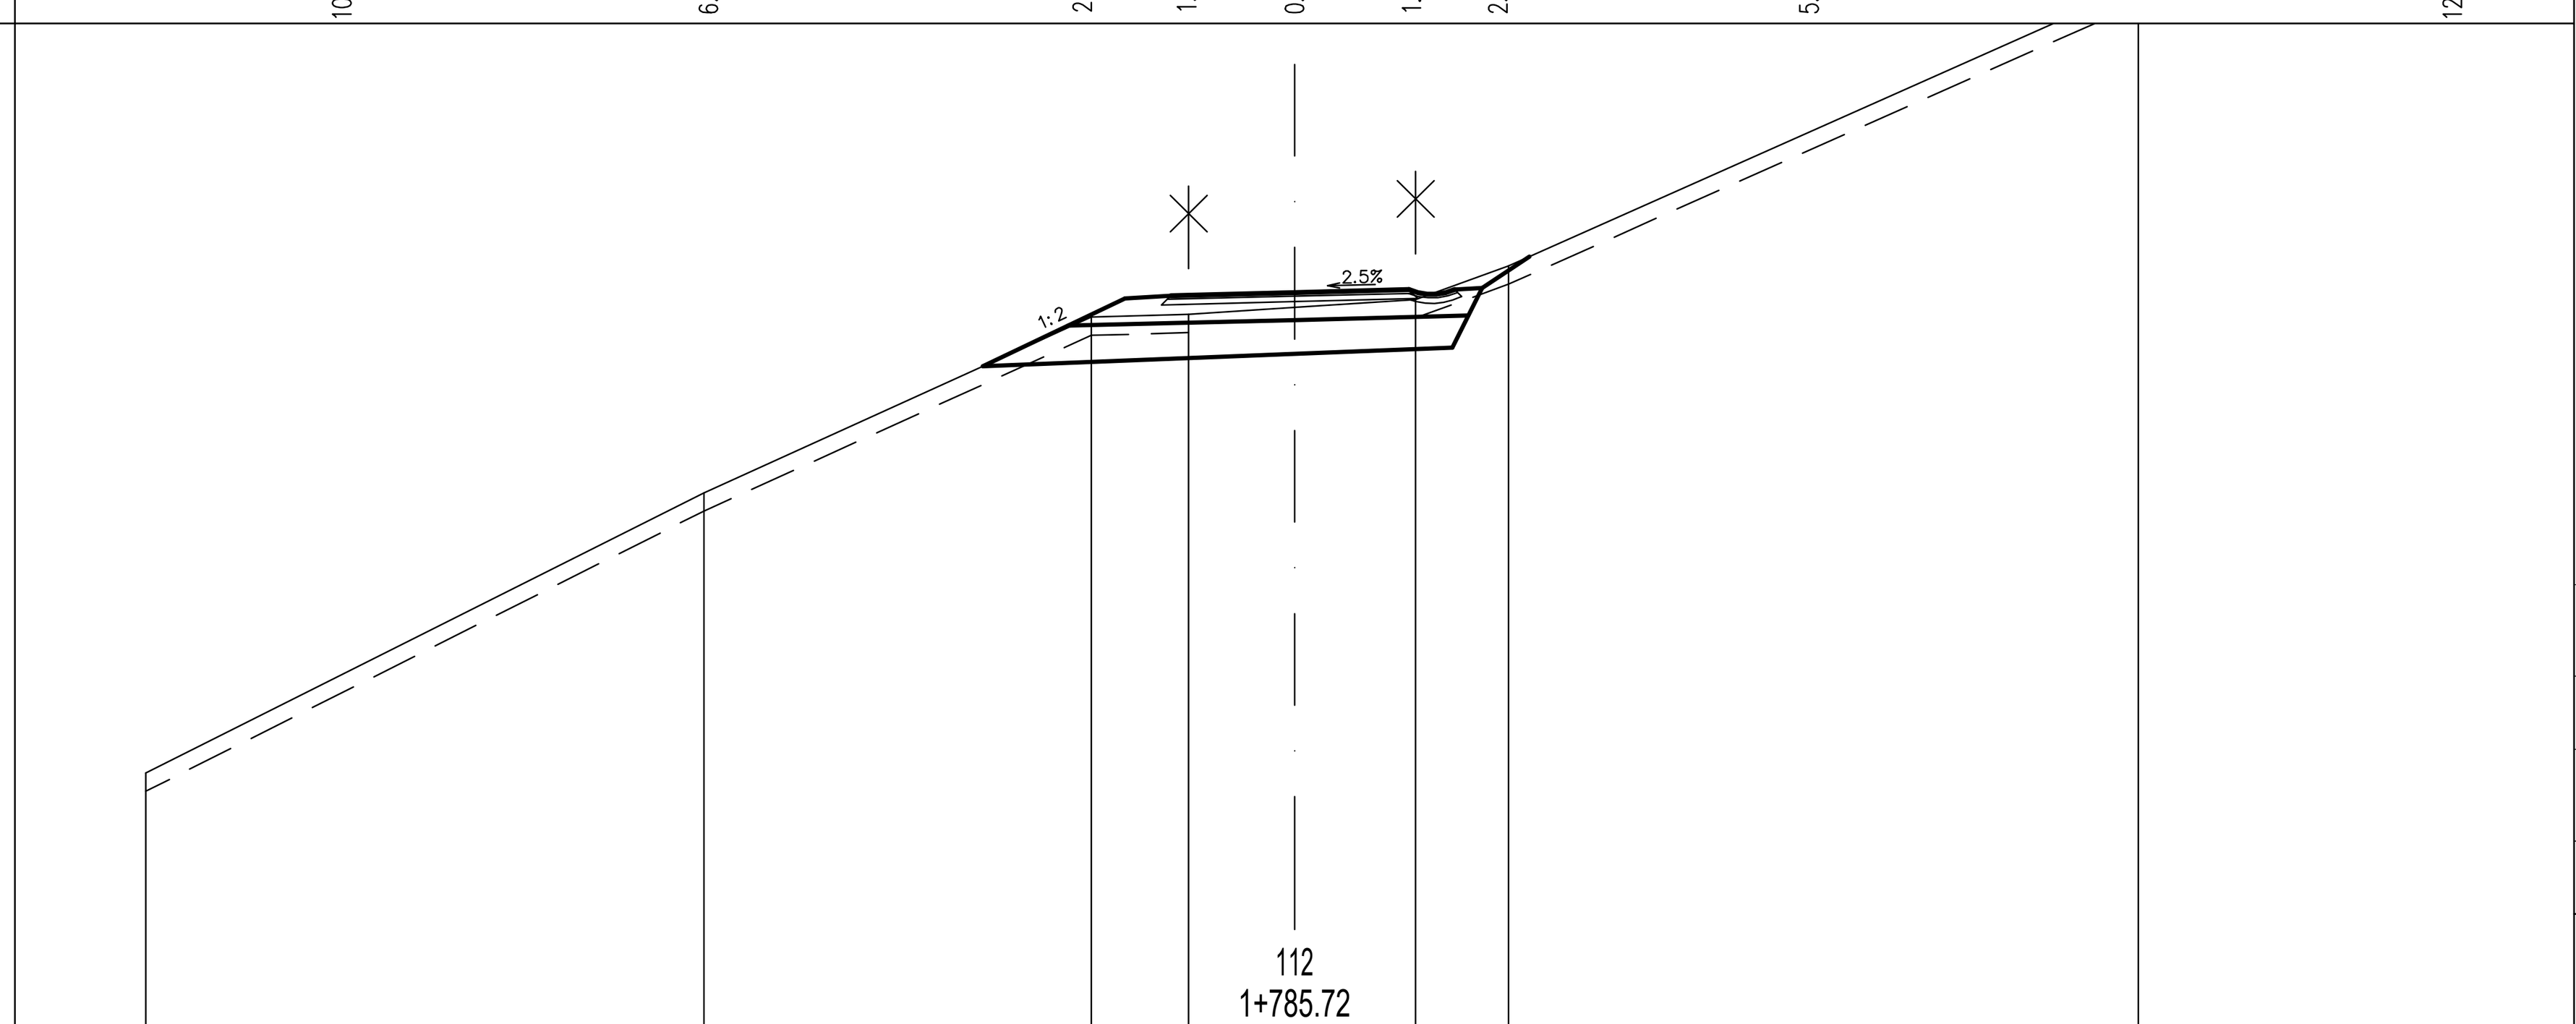


CESTIŠČE	414.024	414.058	414.089					
OD.OSI	1.350	0.000	1.250					
TEREN	408.810	411.870	413.790	413.820	413.895	413.980	414.350	417.410
OD.OSI	12.549	6.454	2.218	1.156	0.000	1.324	2.339	9.218

IZKOP = 1.419 m2
IH = 0.598 m2
NH = 0.273 m2
TAMPON = 0.862 m2
ASFALT = 2.585 m
GEOTEKSTIL = 3.189 m
POSTELJICA = 1.664 m2
PTT = 4.694 m
IZKOP_T = 0.360 m2

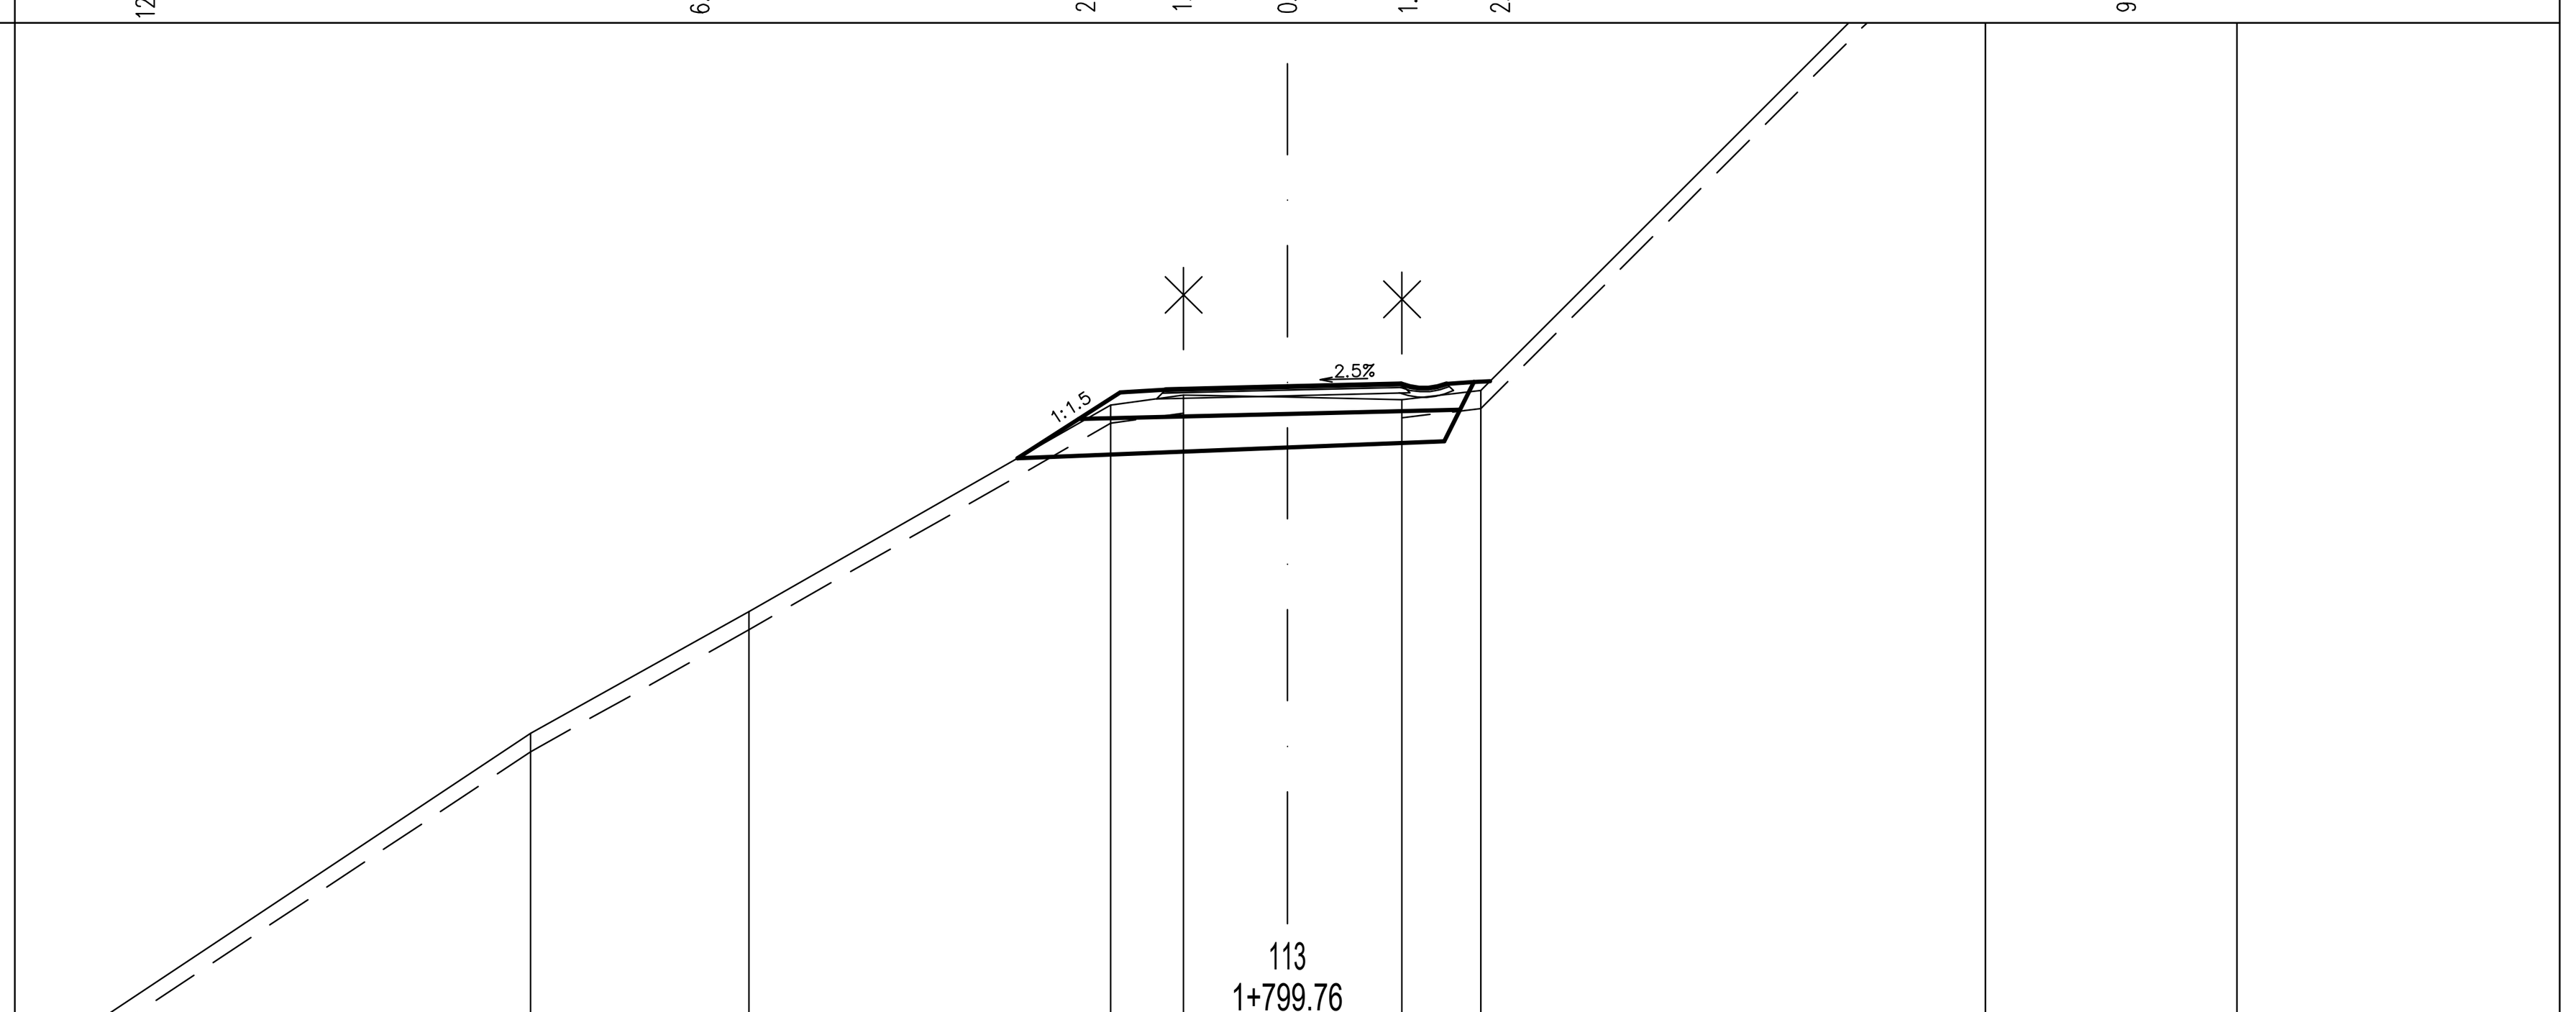


CESTIŠČE	415.969	416.002	416.033							
OD.OSI	1.334	0.000	1.250							
TEREN	408.660	412.190	413.530	415.800	415.910	415.886	415.860	415.960	421.500	423.590
OD.OSI	13.627	8.314	5.917	1.940	1.139	0.000	1.261	2.126	7.672	10.436

NASIP = 1.160 m2
IZKOP = 1.288 m2
IH = 0.658 m2
TAMPON = 0.797 m2
ASFALT = 2.503 m
GEOTEKSTIL = 1.614 m
POSTELJICA = 0.781 m2
PTT = 4.062 m

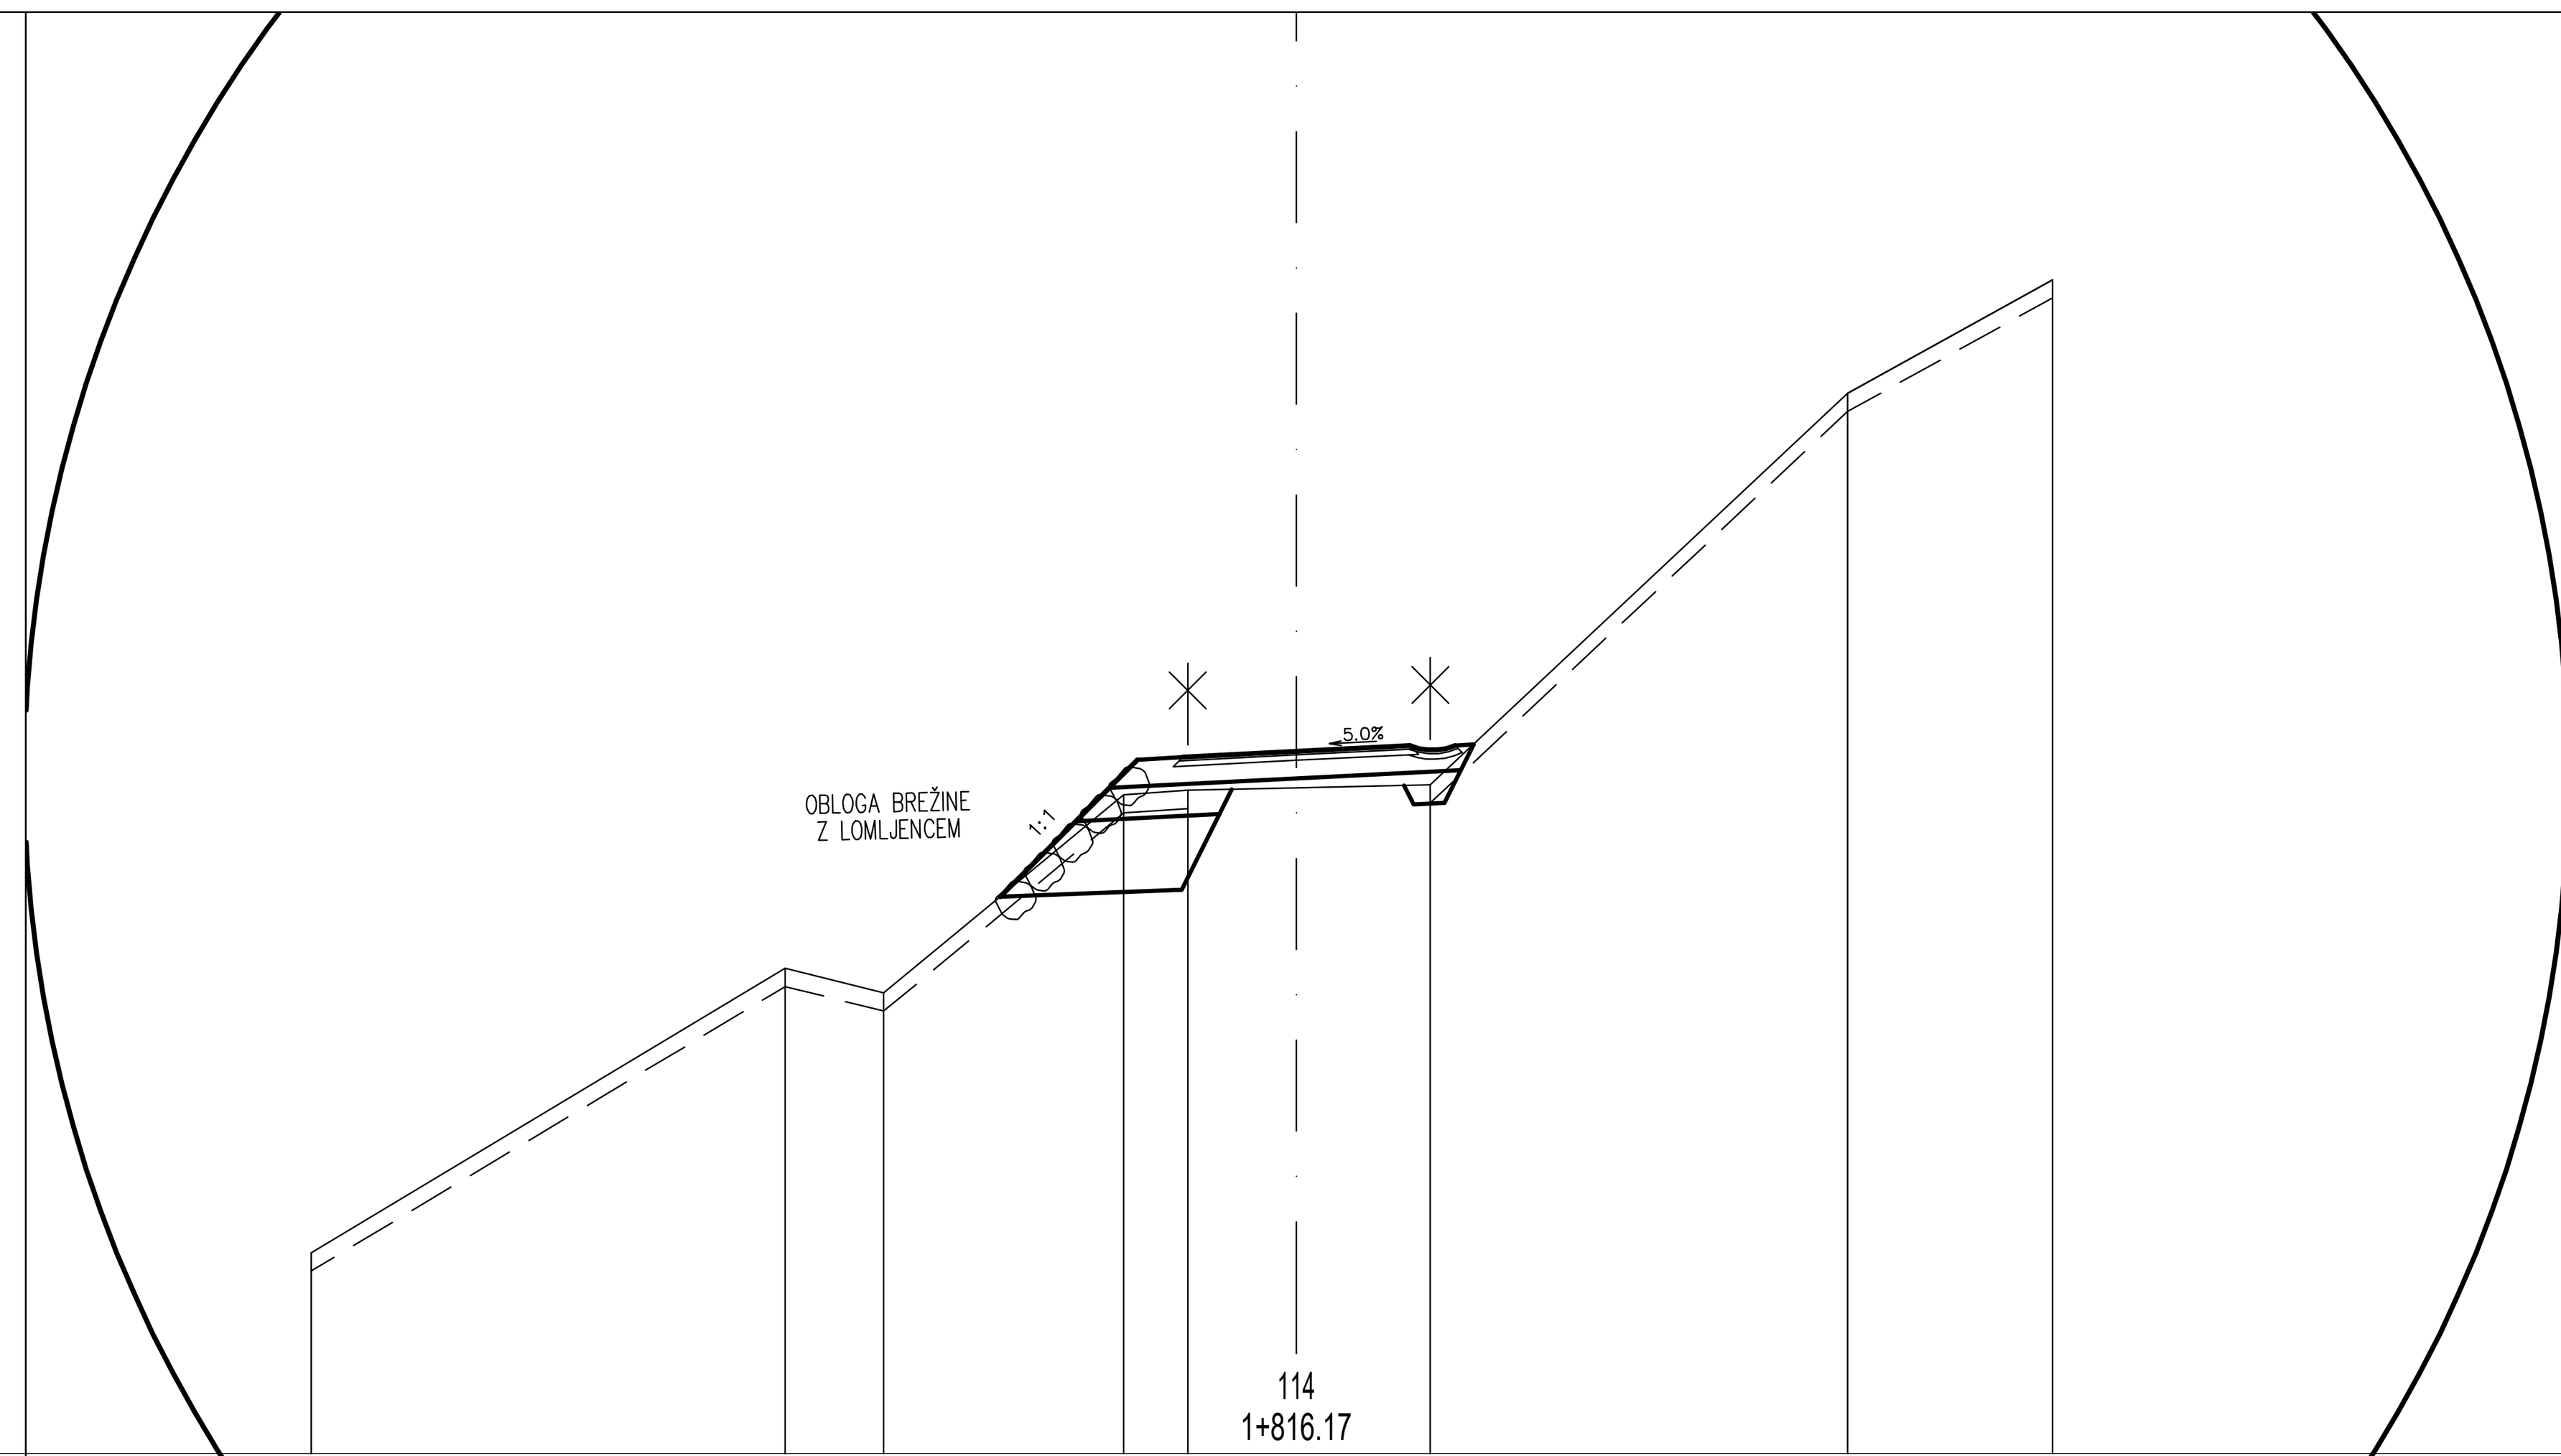

CESTIŠČE	417.667	417.730	417.792						
OD.OSI	1.250	0.000	1.250						
TEREN	412.210	415.340	415.070	417.250	417.300	417.329	417.360	421.670	422.920
OD.OSI	10.840	5.624	4.540	1.901	1.196	0.000	1.475	6.065	8.323


IZKOP = 1.171 m2
IH = 0.475 m2
NH = 0.187 m2
TAMPON = 0.836 m2
ASFALT = 2.503 m
GEOTEKSTIL = 3.135 m
POSTELJICA = 1.496 m2
PTT = 4.470 m
IZKOP_T = 0.430 m2

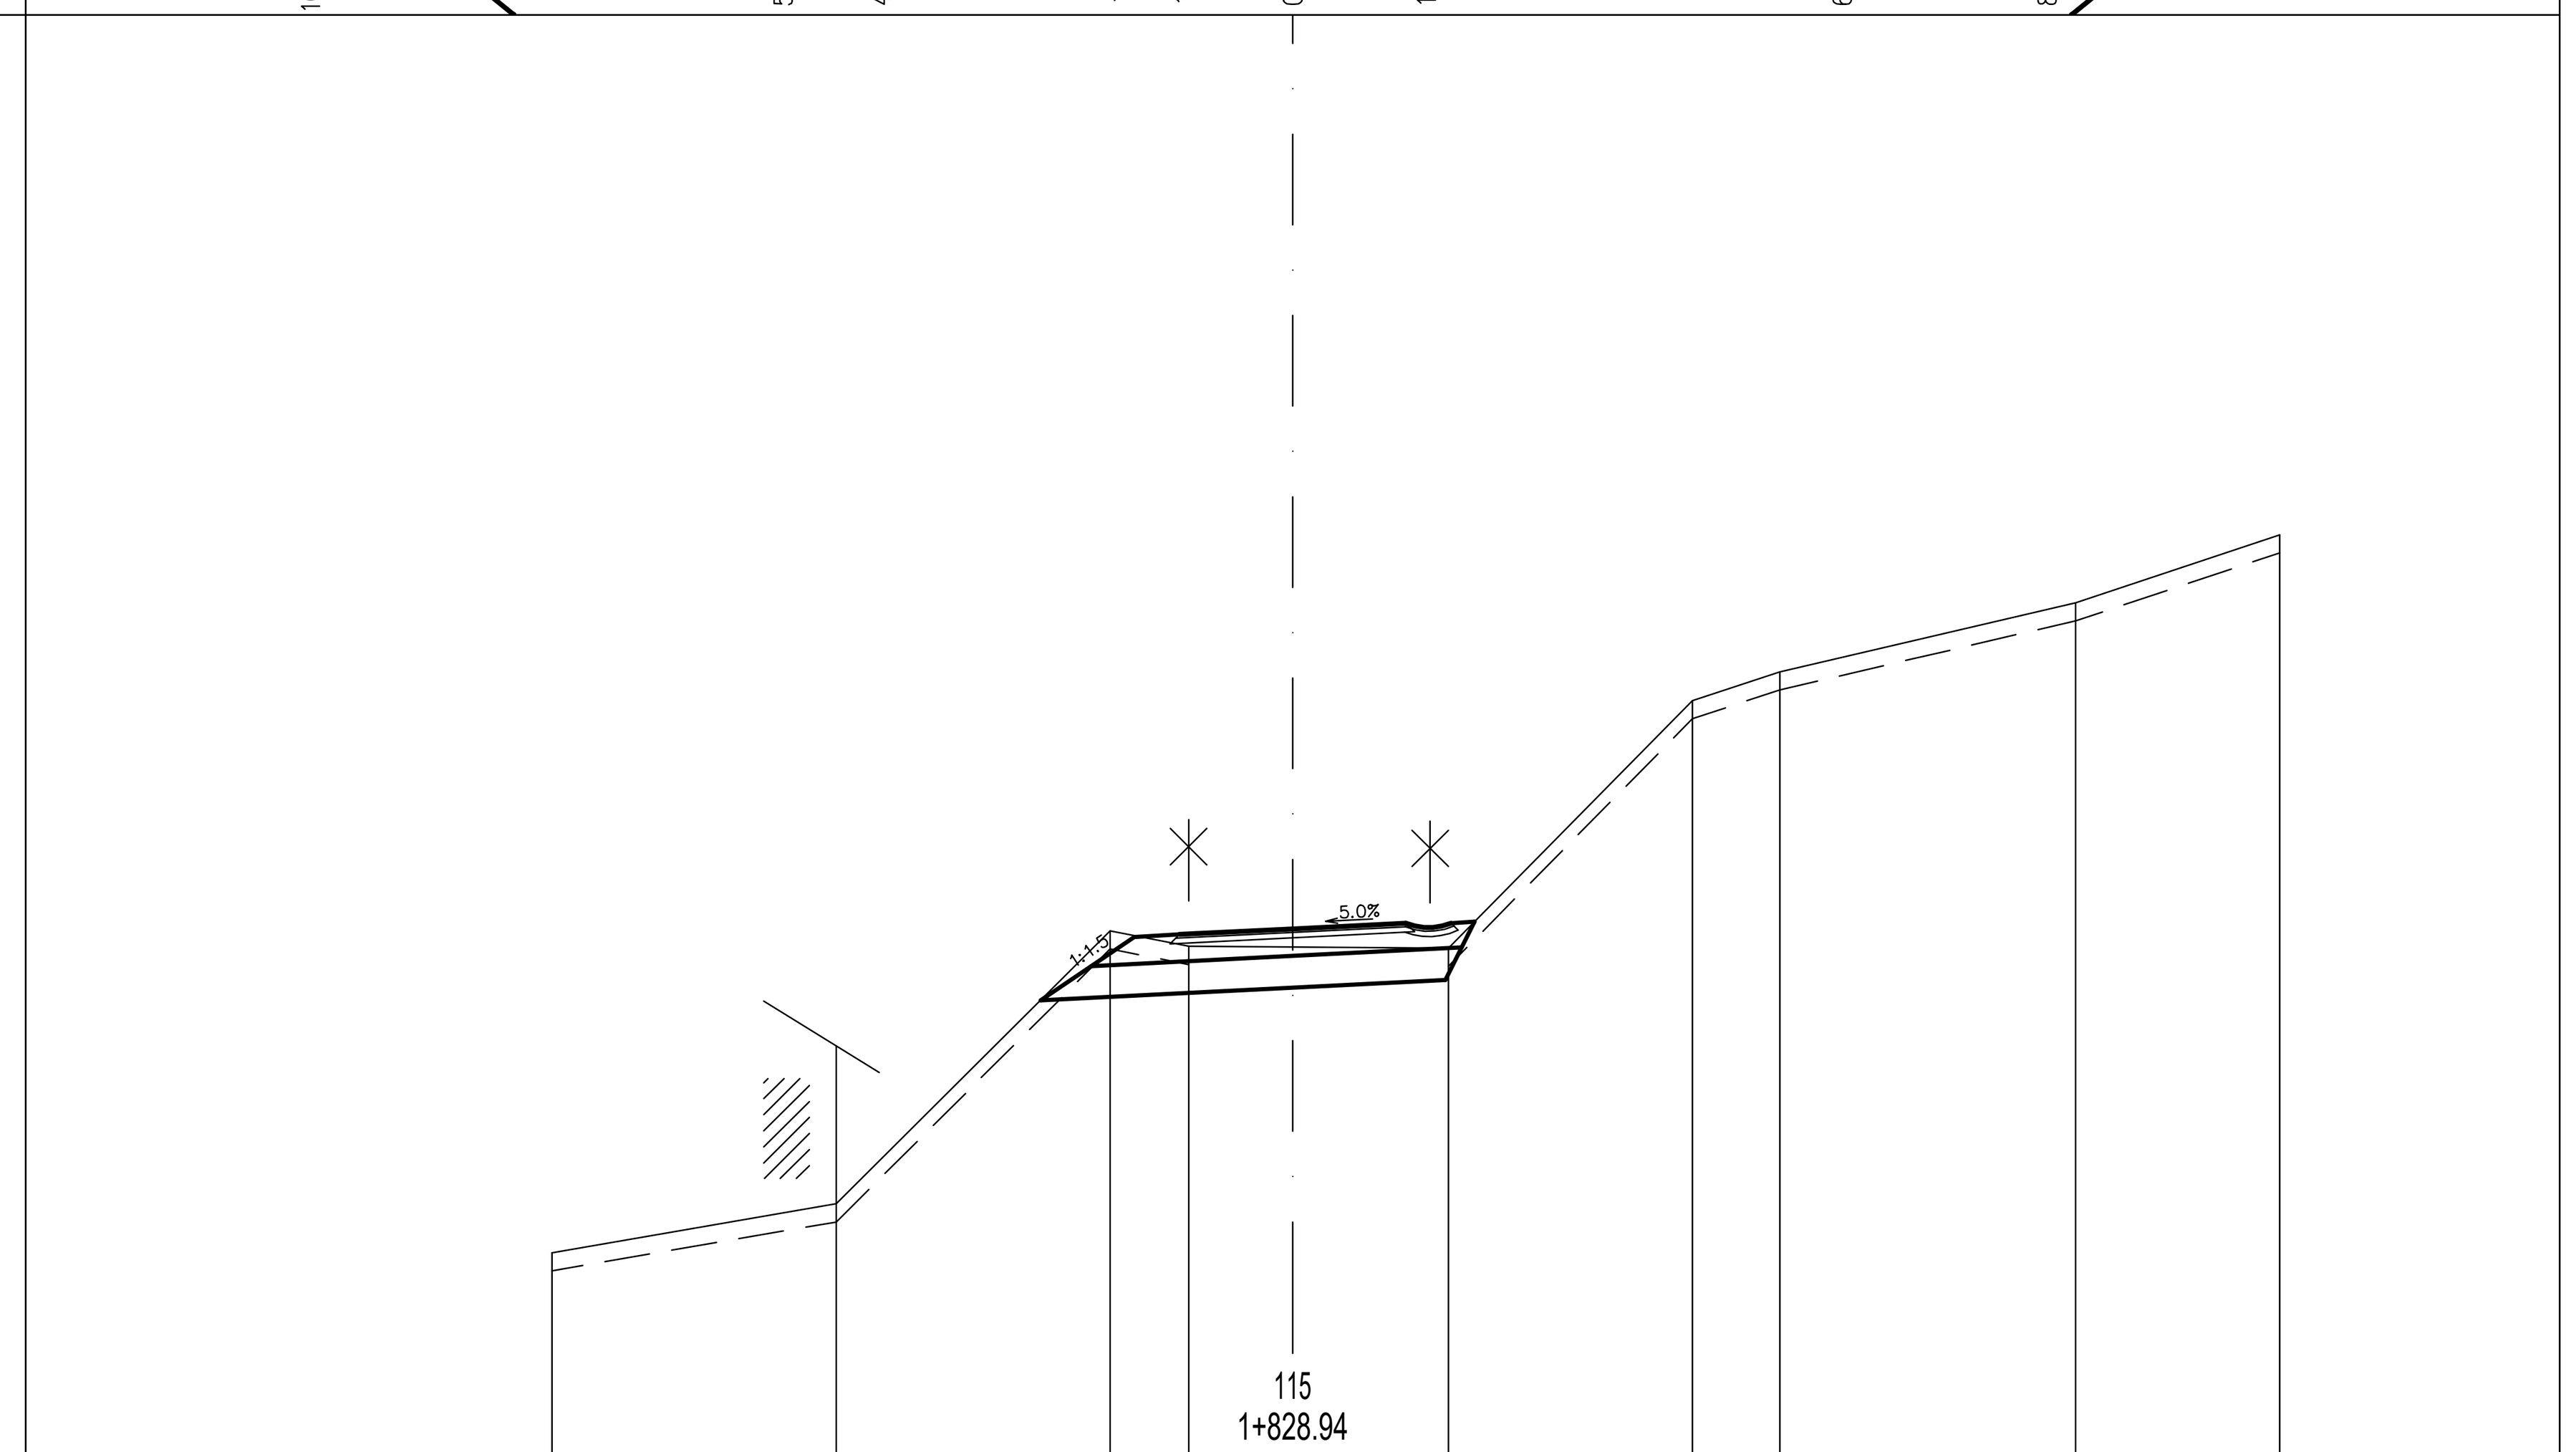

CESTIŠČE	416.721	416.784	416.846								
OD.OSI	1.250	0.000	1.250								
TEREN	413.210	413.750	416.760	416.590	416.581	416.570	419.300	419.620	420.380	421.130
OD.OSI	8.174	5.035	2.013	1.149	0.000	1.717	4.409	5.374	8.639	10.893

MEJA OBDELAVE
v km 1.8+34.16
navezava na obstoječe stanje

IZKOP = 4.583 m2
TAMPON = 2.181 m2
ASFALT = 9.243 m
GEOTEKSTIL = 8.791 m
POSTELJICA = 3.547 m2
PTT = 10.143 m
IZKOP_T = 1.950 m2

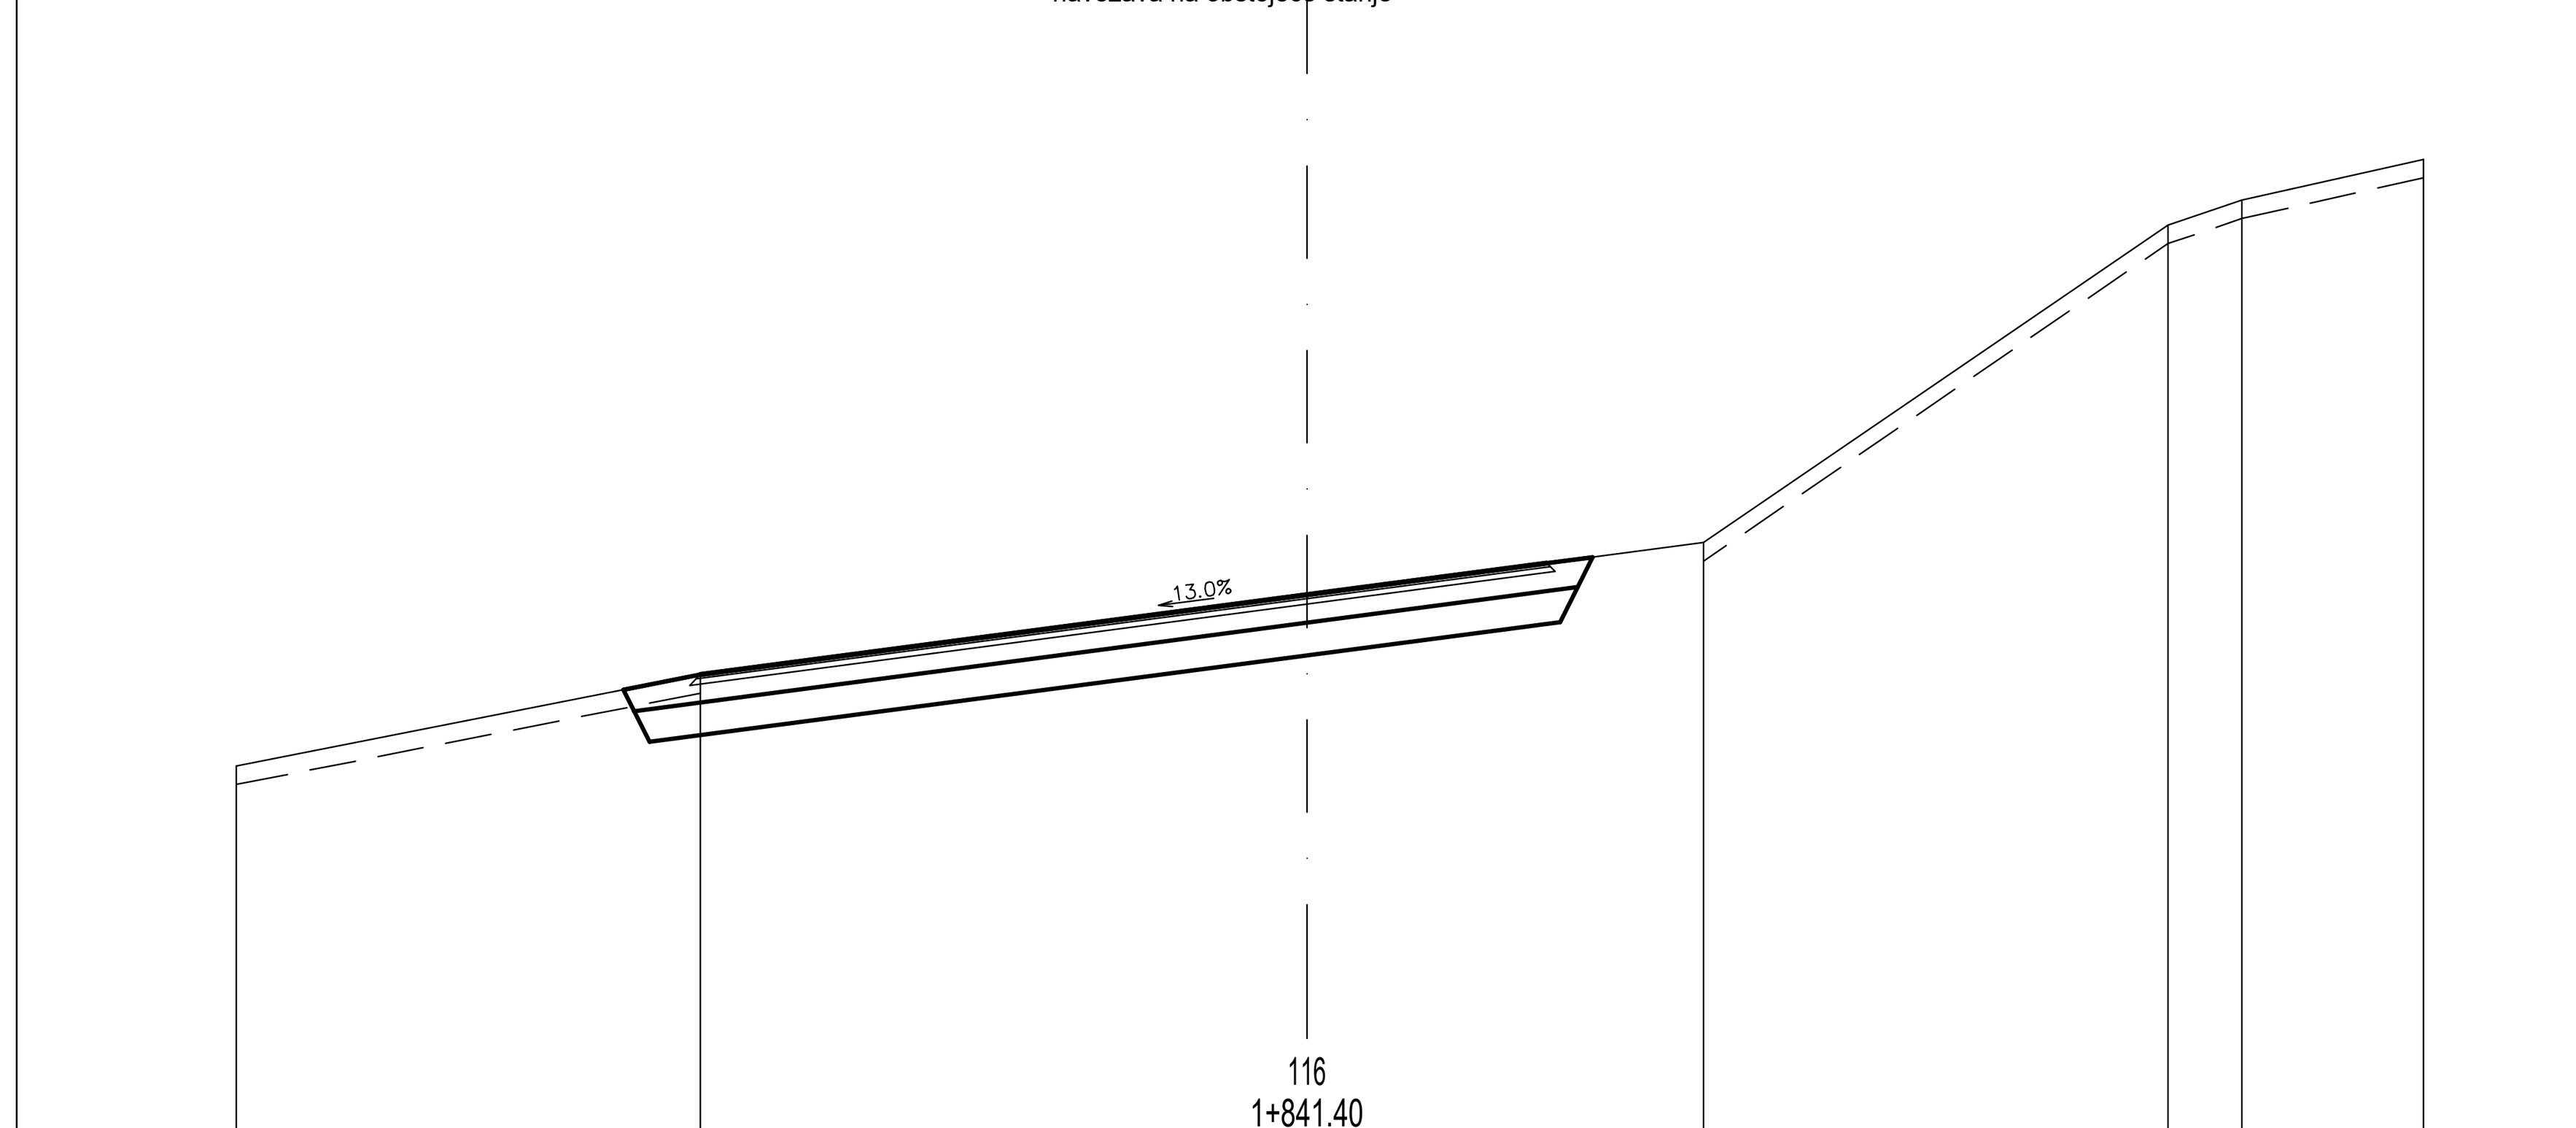

CESTIŠČE	413.924	413.956	413.987				
OD.OSI	1.250	0.000	1.250				
TEREN	412.050	413.040	413.905	414.470	417.910	418.180	418.620
OD.OSI	11.602	6.572	0.000	4.295	9.331	10.130	12.100

Sprememba:	Opis spremembe:	Datum:	Podpis:

Investitor:	OBČINA ŽETALE, Žetale 4, 2287 Žetale	Načrt:	0/2 ZBIRNI NAČRT S PODROČJA GRADBENIŠTVA – NAČRT CESTE
Izvajalec:	TRASA d.o.o.	Objekt/cesta:	Sanacija javne poti JP 741361 Peklača–Prevoršek
Podizvajalec:		Odsek:	
		Pododsek:	
		Opis risbe:	PREČNI PREREZI

Naziv	Ime in priimek	Ident. št.	Podpis
Vodja projekta:	B. Žlender univ.dipl.inž.gr.	G–2200	
Vodja načrta:	B. Žlender univ.dipl.inž.gr.	G–2200	
Proj. sodelavec:			


Del risbe:	od P110 do P116		
Št. projekta:	1159/25	Faza:	PZI
Št. načrta:	1159/25C	Merilo:	1:500
Šifra CC–SI:	21121	Datum:	junij 2025

Št. odseka:	Arhivska št.:	Faza/Objekt:	Šifra risbe:
		004.2101	G.132
Št. priloge:	G.7–10/10	Avtor risbe:	TRASA d.o.o., Maribor
		Ident. št. risbe:	

Kettejeva 16, 2000 Maribor | biro@trasa.si | Tel.: 02| 320 26 10 Fax: 02| 320 26 10

G.142	VZDOLŽNI PROFIL

PROFIL-1: OS_0
MERILO 1:1000/100

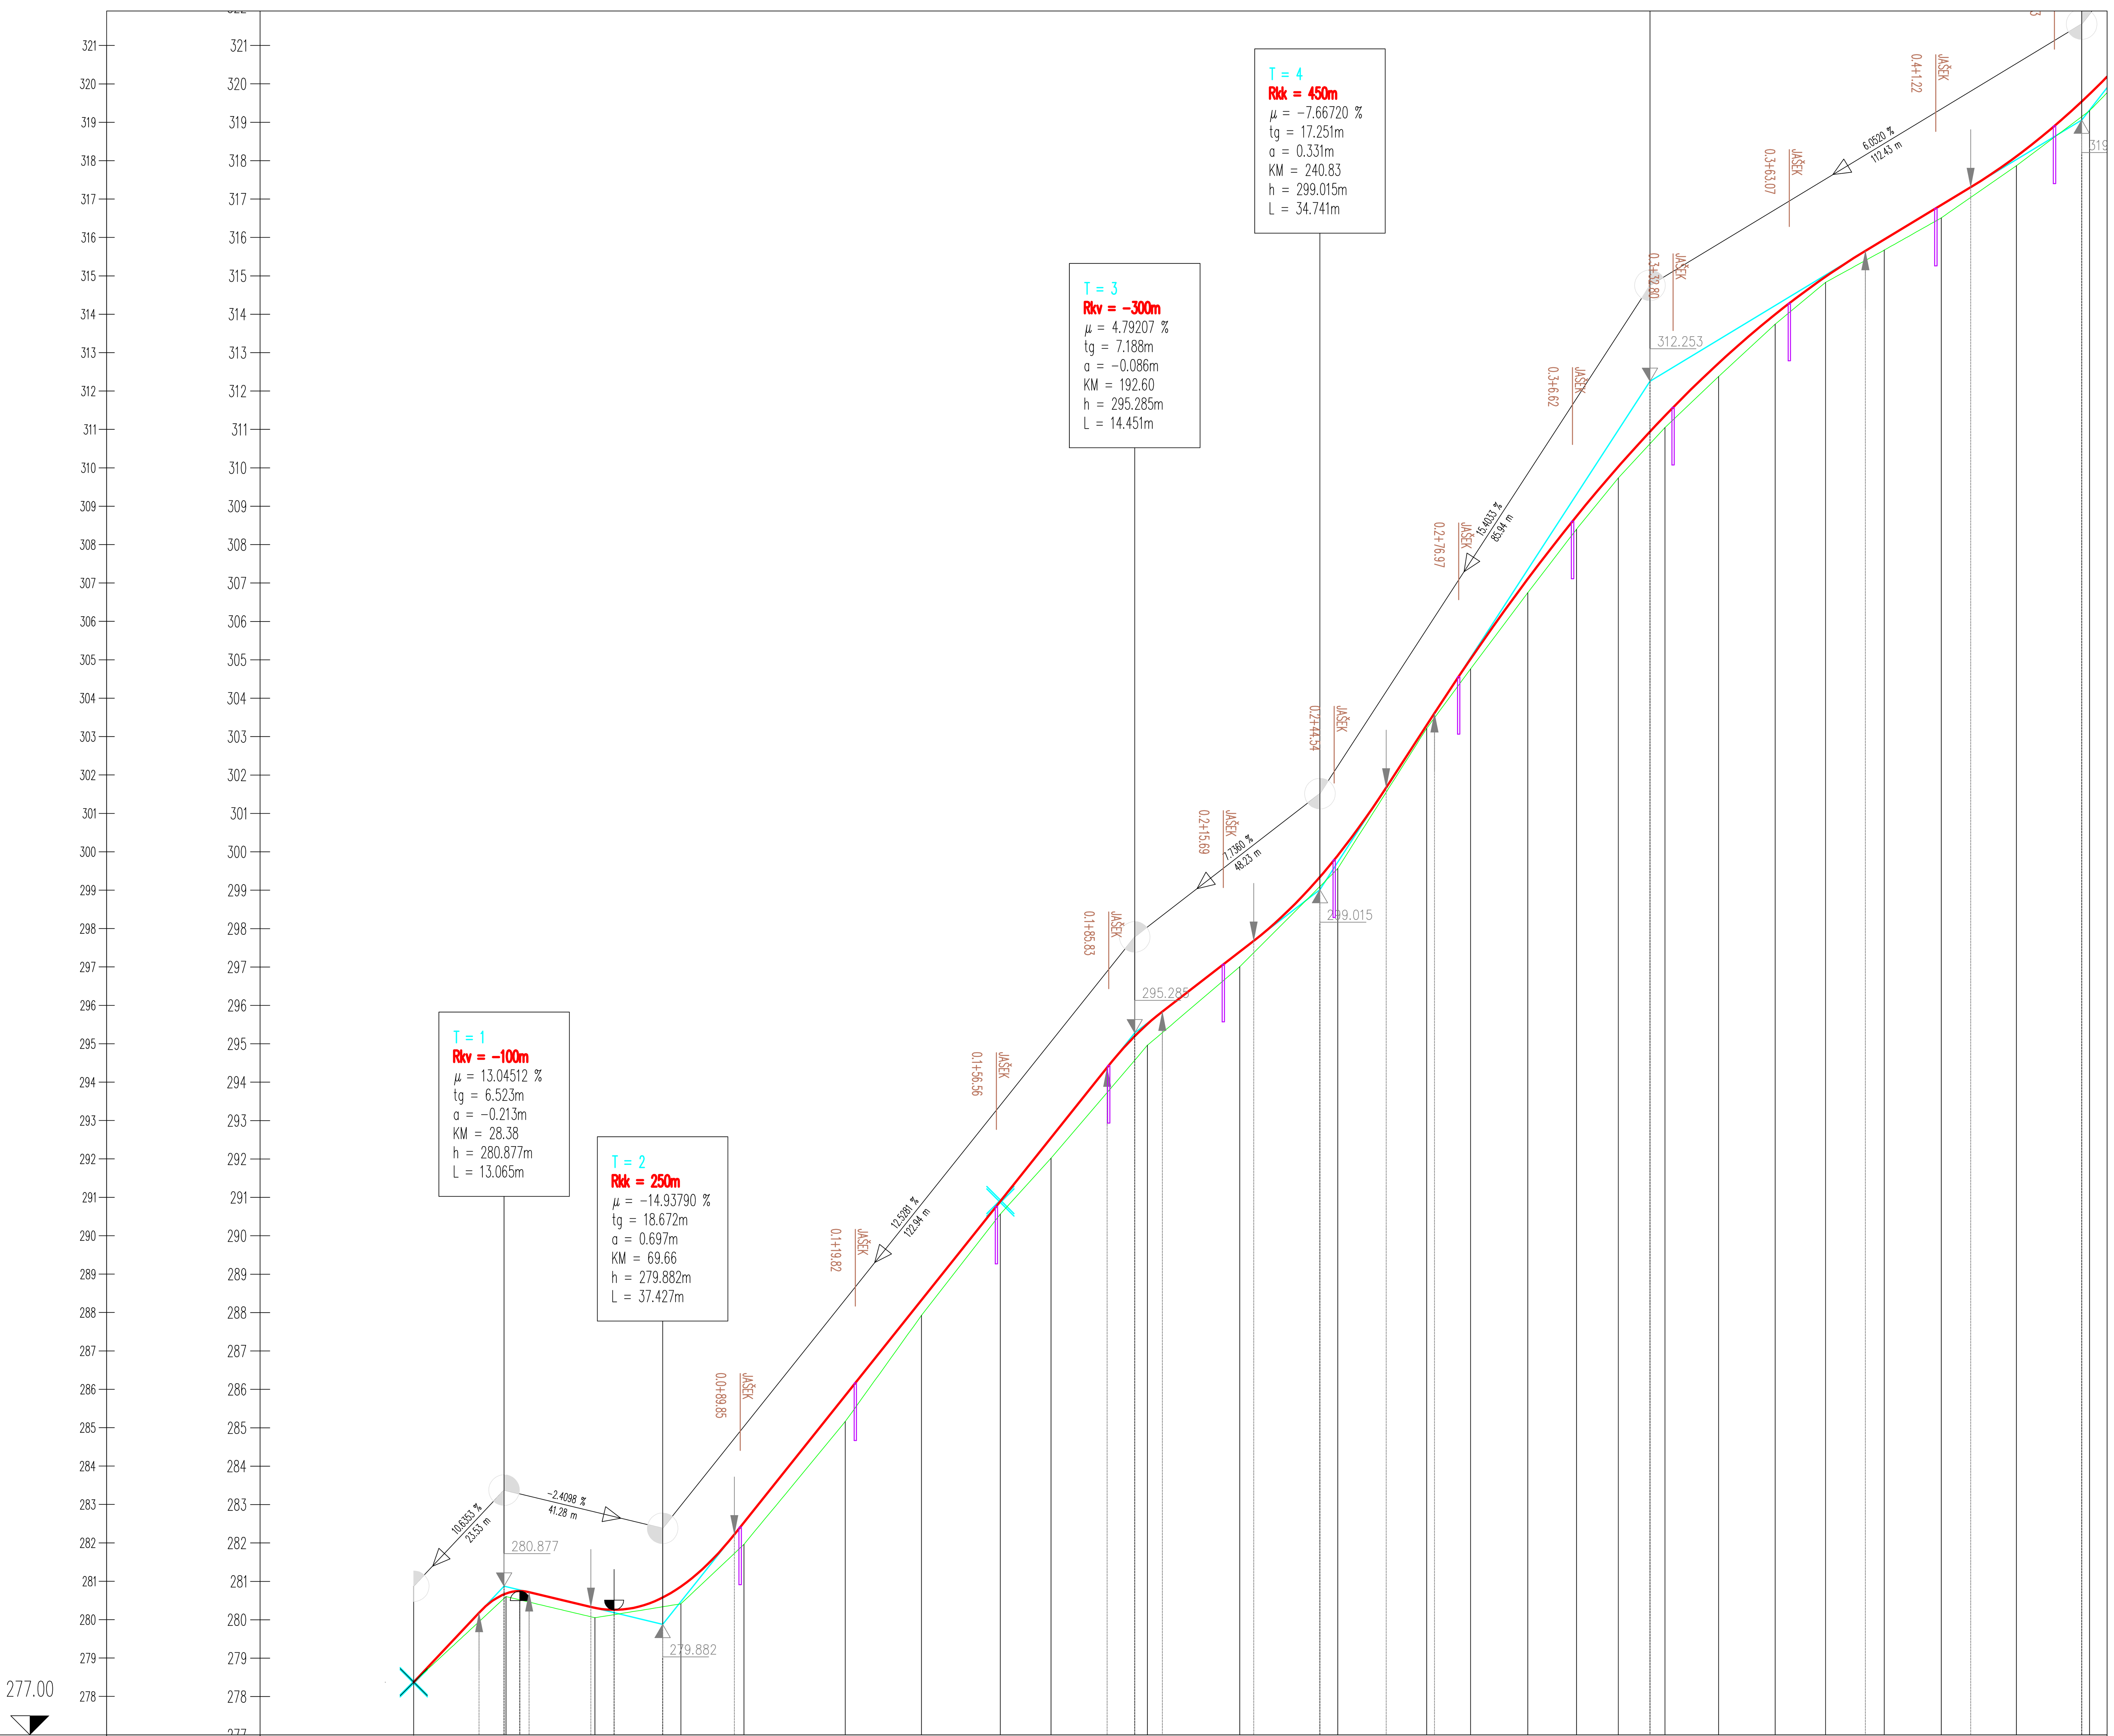


OZNAKE PROFILOV	STACIONAŽE	KOTE TERENA	KOTE NIVELETE	Razdalja do naslednjega
1	4.84	278.374	278.374	24.033
2	28.87	280.603	280.683	23.152
3	52.02	280.053	280.309	22.372
4	74.40	280.415	280.864	16.426
5	90.82	281.962	282.534	26.407
	0.1			
6	17.23	285.164	285.842	19.829
7	37.06	287.927	288.326	20.541
8	57.60	290.564	290.900	13.205
9	70.80	292.020	292.554	25.107
10	95.91	294.961	295.516	24.031
	0.2			
11	19.94	297.006	297.400	25.528
12	45.47	299.563	299.908	23.166
13	68.63	303.215	303.299	11.418
14	80.05	304.761	305.021	14.915
15	94.97	306.749	307.109	12.667
	0.3			
16	7.63	308.401	308.737	10.883
17	18.52	309.735	310.028	12.161
18	30.68	311.048	311.355	13.954
19	44.63	312.377	312.725	14.732
20	59.36	313.739	313.996	13.131
21	72.49	314.830	314.976	15.294
22	87.79	315.670	315.946	14.850
	0.4			
23	2.64	316.510	316.845	19.564
24	22.20	317.866	318.111	19.037
25	41.24	319.300	319.732	11

PREME IN KRIVINE (Desno – Krivina – Levo)

Element	d
R=−20.00	d=20.48
Prema	d=14.63
R=−70.00	d=42.95
Prema	d=9.46
R=+100.00	d=14.45
Prema	d=13.06
R=−120.00	d=20.26
Prema	d=57.39
R=+80.00	d=11.80
Prema	d=16.71
R=−60.00	d=22.62
Prema	d=6.02
R=+50.00	d=20.00
Prema	d=29.73
R=+100.00	d=8.59
Prema	d=57.71
R=+45.00	d=38.61
Prema	d=33.50

PREČNI NAGIBI

Levi rob
Desni rob

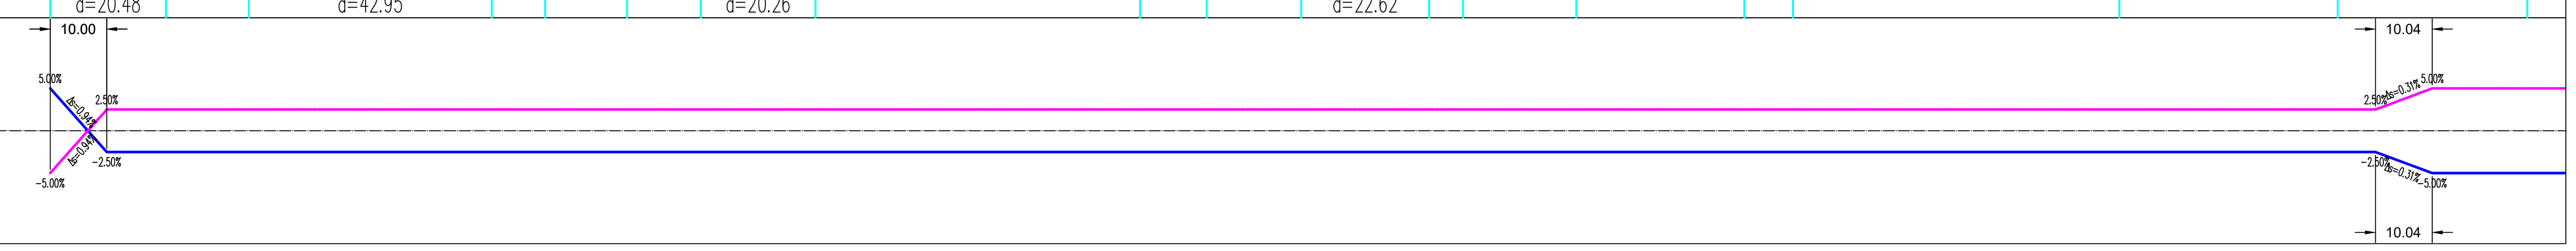

Sprememba:	Opis spremembe:	Datum:	Podpis:

Investitor:	OBČINA ŽETALE, Žetale 4, 2287 Žetale
Izvajalec:	TRASA d.o.o.
Podizvajalec:	
Načrt:	0/2 ZBIRNI NAČRT S PODROČJA GRADBENIŠTVA NAČRT CESTE
Objekt/cesta:	Sanacija javne poti JP 741361 Peklača–Prevoršek
Odsek:	
Pododsek:	
Opis risbe:	VZDOLŽNI PROFIL
Del risbe:	od P1 do P25


Naziv	Ime in priimek	Ident. št.	Podpis
Vodja projekta:	B. Žlender univ.dipl.inž.gr.	G−2200	
Vodja načrta:	B. Žlender univ.dipl.inž.gr.	G−2200	
Proj. sodelavec:			

Št. projekta:	1159/25	Faza:	PZI
Št. načrta:	1159/25C	Merilo:	1:1000/100
Šifra CC−SI:	21121	Datum:	junij 2025

Št. odseka:	Arhivska št.:	Faza/Objekt:	Šifra risbe:
		004.2101	G.142
Št. priloge:	G.8−1/5	Avtor risbe:	TRASA d.o.o., Maribor
		Ident. št. risbe:	

PROFIL-1: OS_0

MERILO 1:1000/100

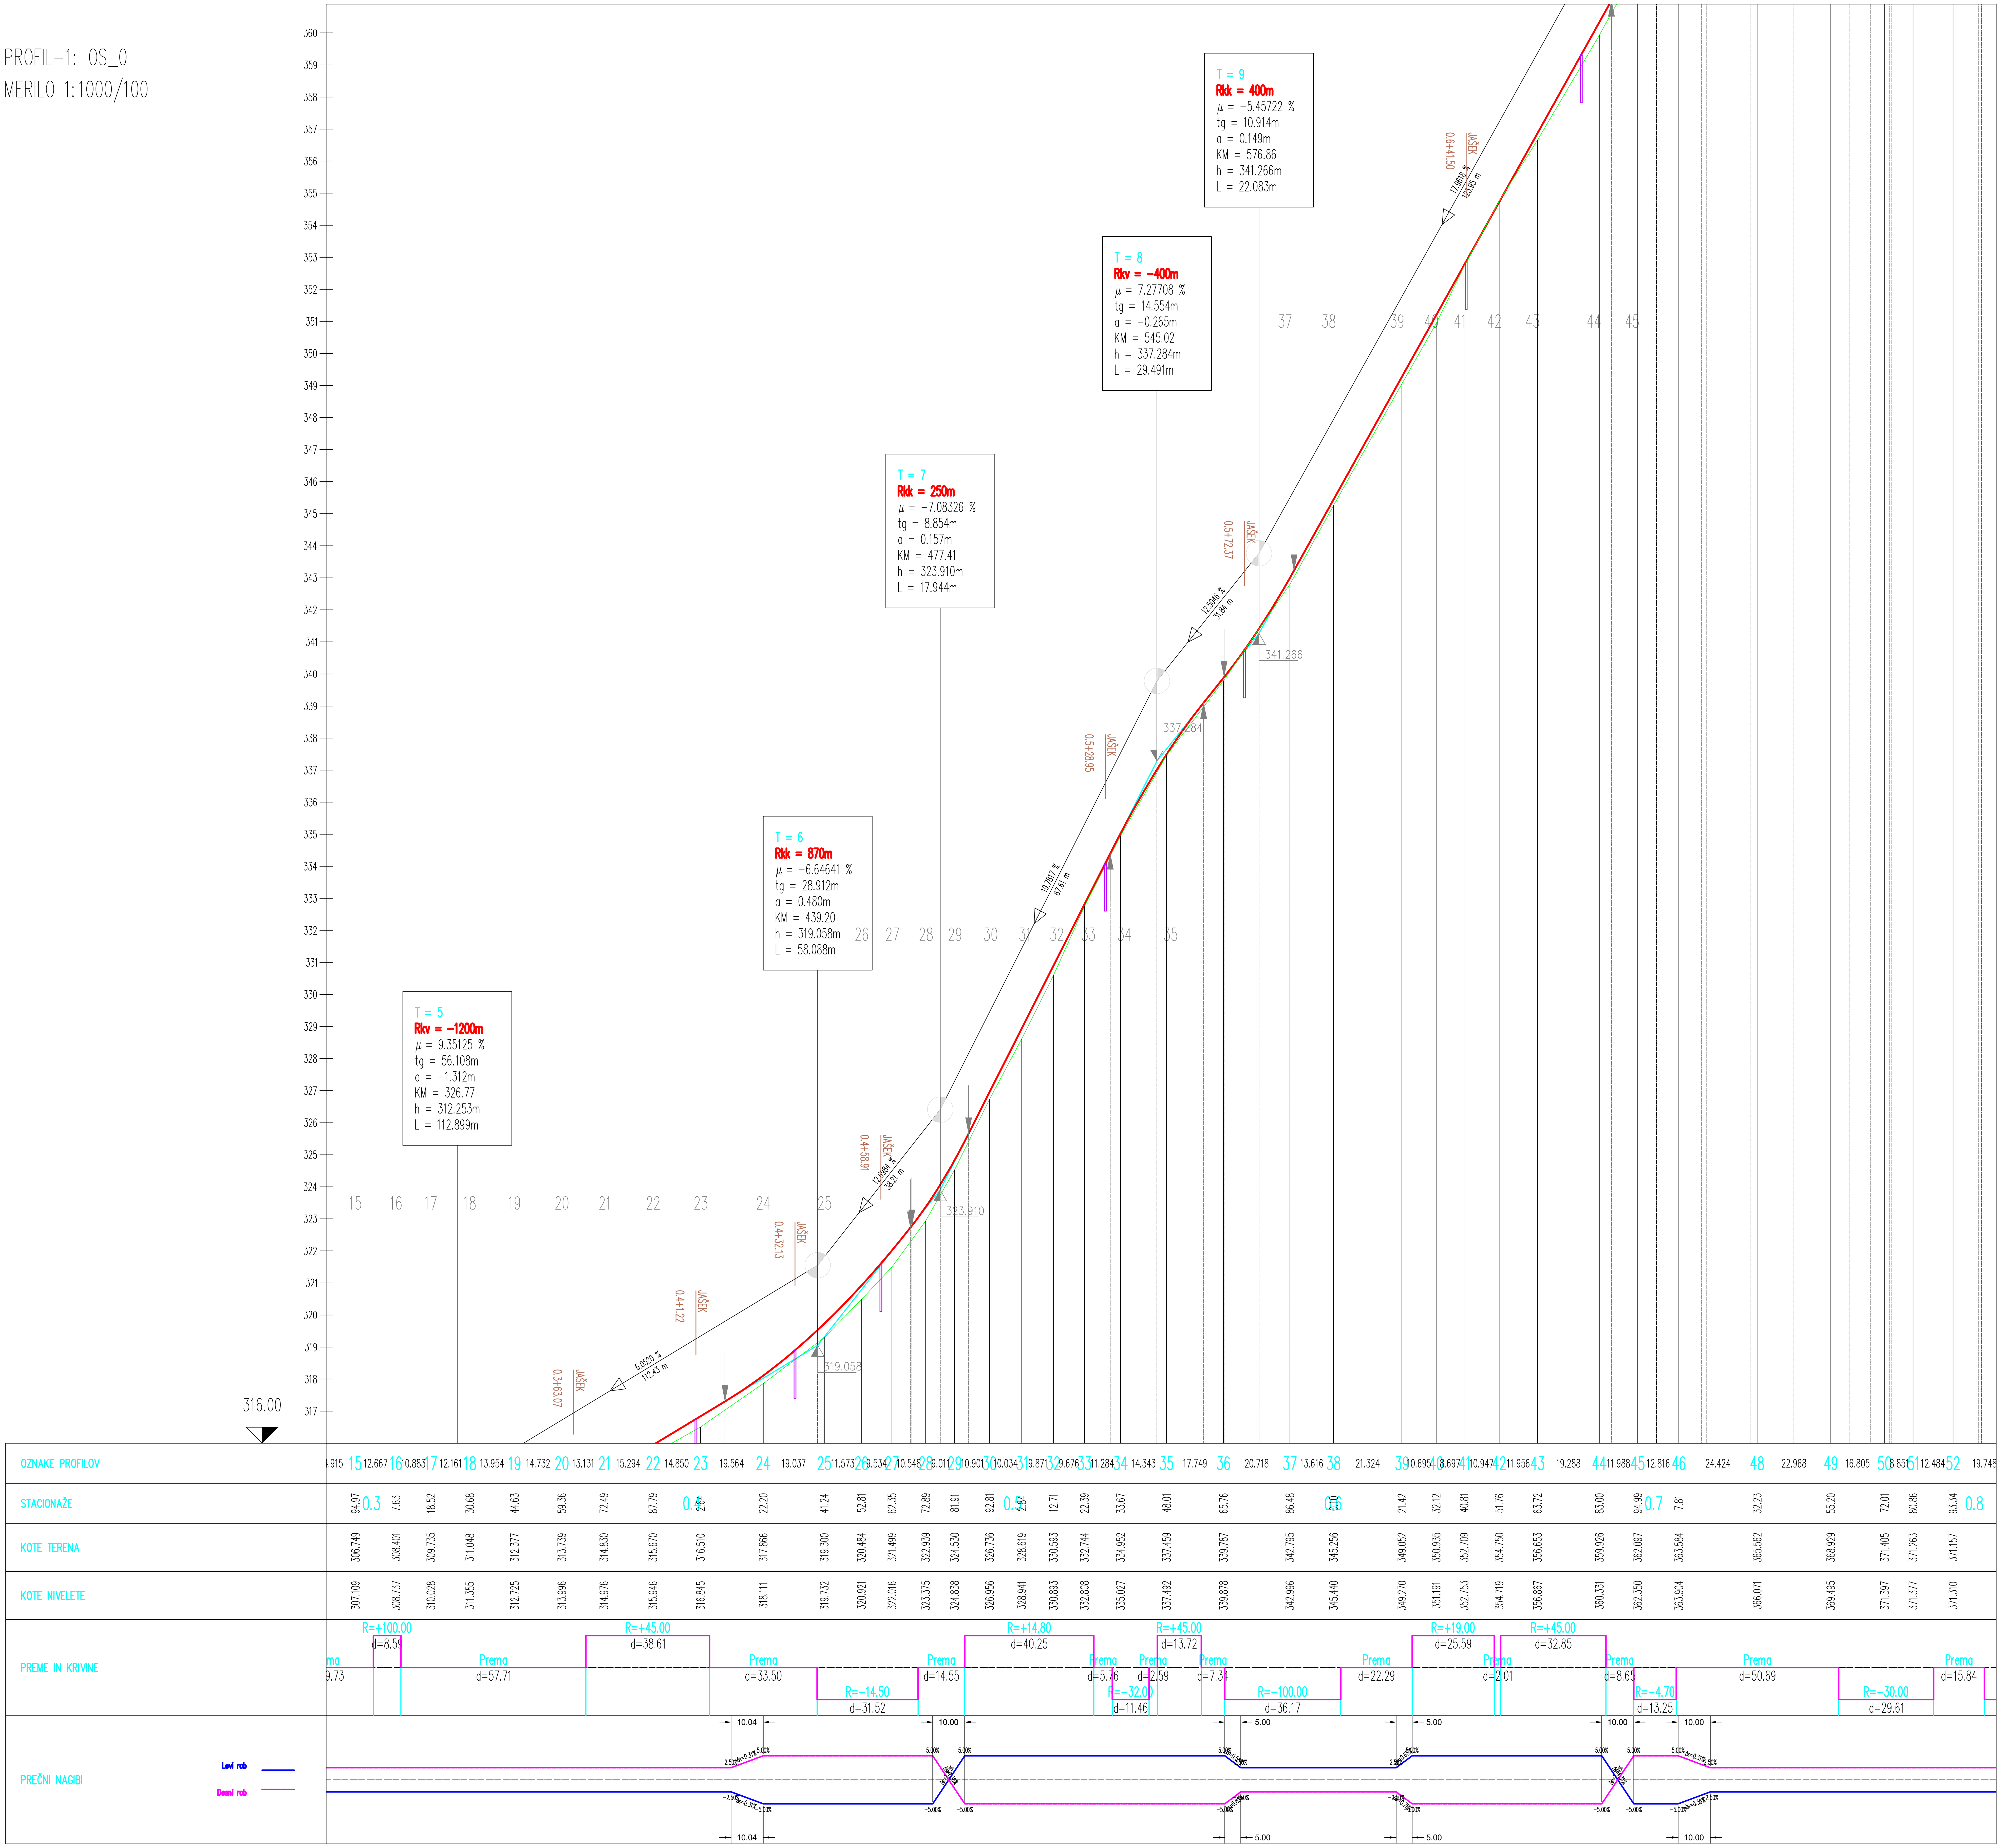

OZNAKE PROFILOV	Razdalja	STACIONAŽE	KOTE TERENA	KOTE NIVELETE
15	.915	94.97	306.749	307.109
16	12.667	0.3 / 7.63	308.401	308.737
17	10.883	18.52	309.735	310.028
18	12.161	30.68	311.048	311.355
19	13.954	44.63	312.377	312.725
20	14.732	59.36	313.739	313.996
21	13.131	72.49	314.830	314.976
22	15.294	87.79	315.670	315.946
23	14.850	0.4 / 2.64	316.510	316.845
24	19.564	22.20	317.866	318.111
25	19.037	41.24	319.300	319.732
26	11.573	52.81	320.484	320.921
27	9.534	62.35	321.499	322.016
28	10.548	72.89	322.939	323.375
29	9.011	81.91	324.530	324.838
30	10.901	92.81	326.736	326.956
31	10.034	0.5 / 2.84	328.619	328.941
32	9.871	12.71	330.593	330.893
33	9.676	22.39	332.744	332.808
34	11.284	33.67	334.952	335.027
35	14.343	48.01	337.459	337.492
36	17.749	65.76	339.787	339.878
37	20.718	86.48	342.795	342.996
38	13.616	0.6 / 0.10	345.256	345.440
39	21.324	21.42	349.052	349.270
40	10.695	32.12	350.935	351.191
41	8.697	40.81	352.709	352.753
42	10.947	51.76	354.750	354.719
43	11.956	63.72	356.653	356.867
44	19.288	83.00	359.926	360.331
45	11.988	94.99	362.097	362.350
46	12.816	0.7 / 7.81	363.584	363.904
48	24.424	32.23	365.562	366.071
49	22.968	55.20	368.929	369.495
50	16.805	72.01	371.405	371.397
51	8.851	80.86	371.263	371.377
52	12.484	93.34	371.157	371.310
	19.748	0.8		

Sprememba:	Opis spremembe:	Datum:	Podpis:

Investitor:	OBČINA ŽETALE, Žetale 4, 2287 Žetale
Izvajalec:	TRASA d.o.o.
Podizvajalec:	
Načrt:	0/2 ZBIRNI NAČRT S PODROČJA GRADBENIŠTVA NAČRT CESTE
Objekt/cesta:	Sanacija javne poti JP 741361 Peklača–Prevoršek
Odsek:	
Pododsek:	
Opis risbe:	VZDOLŽNI PROFIL
Del risbe:	od P25 do P50


Naziv	Ime in priimek	Ident. št.	Podpis
Vodja projekta:	B. Žlender univ.dipl.inž.gr.	G–2200	
Vodja načrta:	B. Žlender univ.dipl.inž.gr.	G–2200	
Proj. sodelavec:			

Št. projekta:	1159/25	Faza:	PZI
Št. načrta:	1159/25C	Merilo:	1:1000/100
Šifra CC-SI:	21121	Datum:	junij 2025

Št. odseka:	Arhivska št.:	Faza/Objekt:	Šifra risbe:
		004.2101	G.142
Št. priloge:	G.8–2/5	Avtor risbe: TRASA d.o.o., Maribor	
		Ident. št. risbe:	

PROFIL-1: OS_0


MERILO 1:1000/100

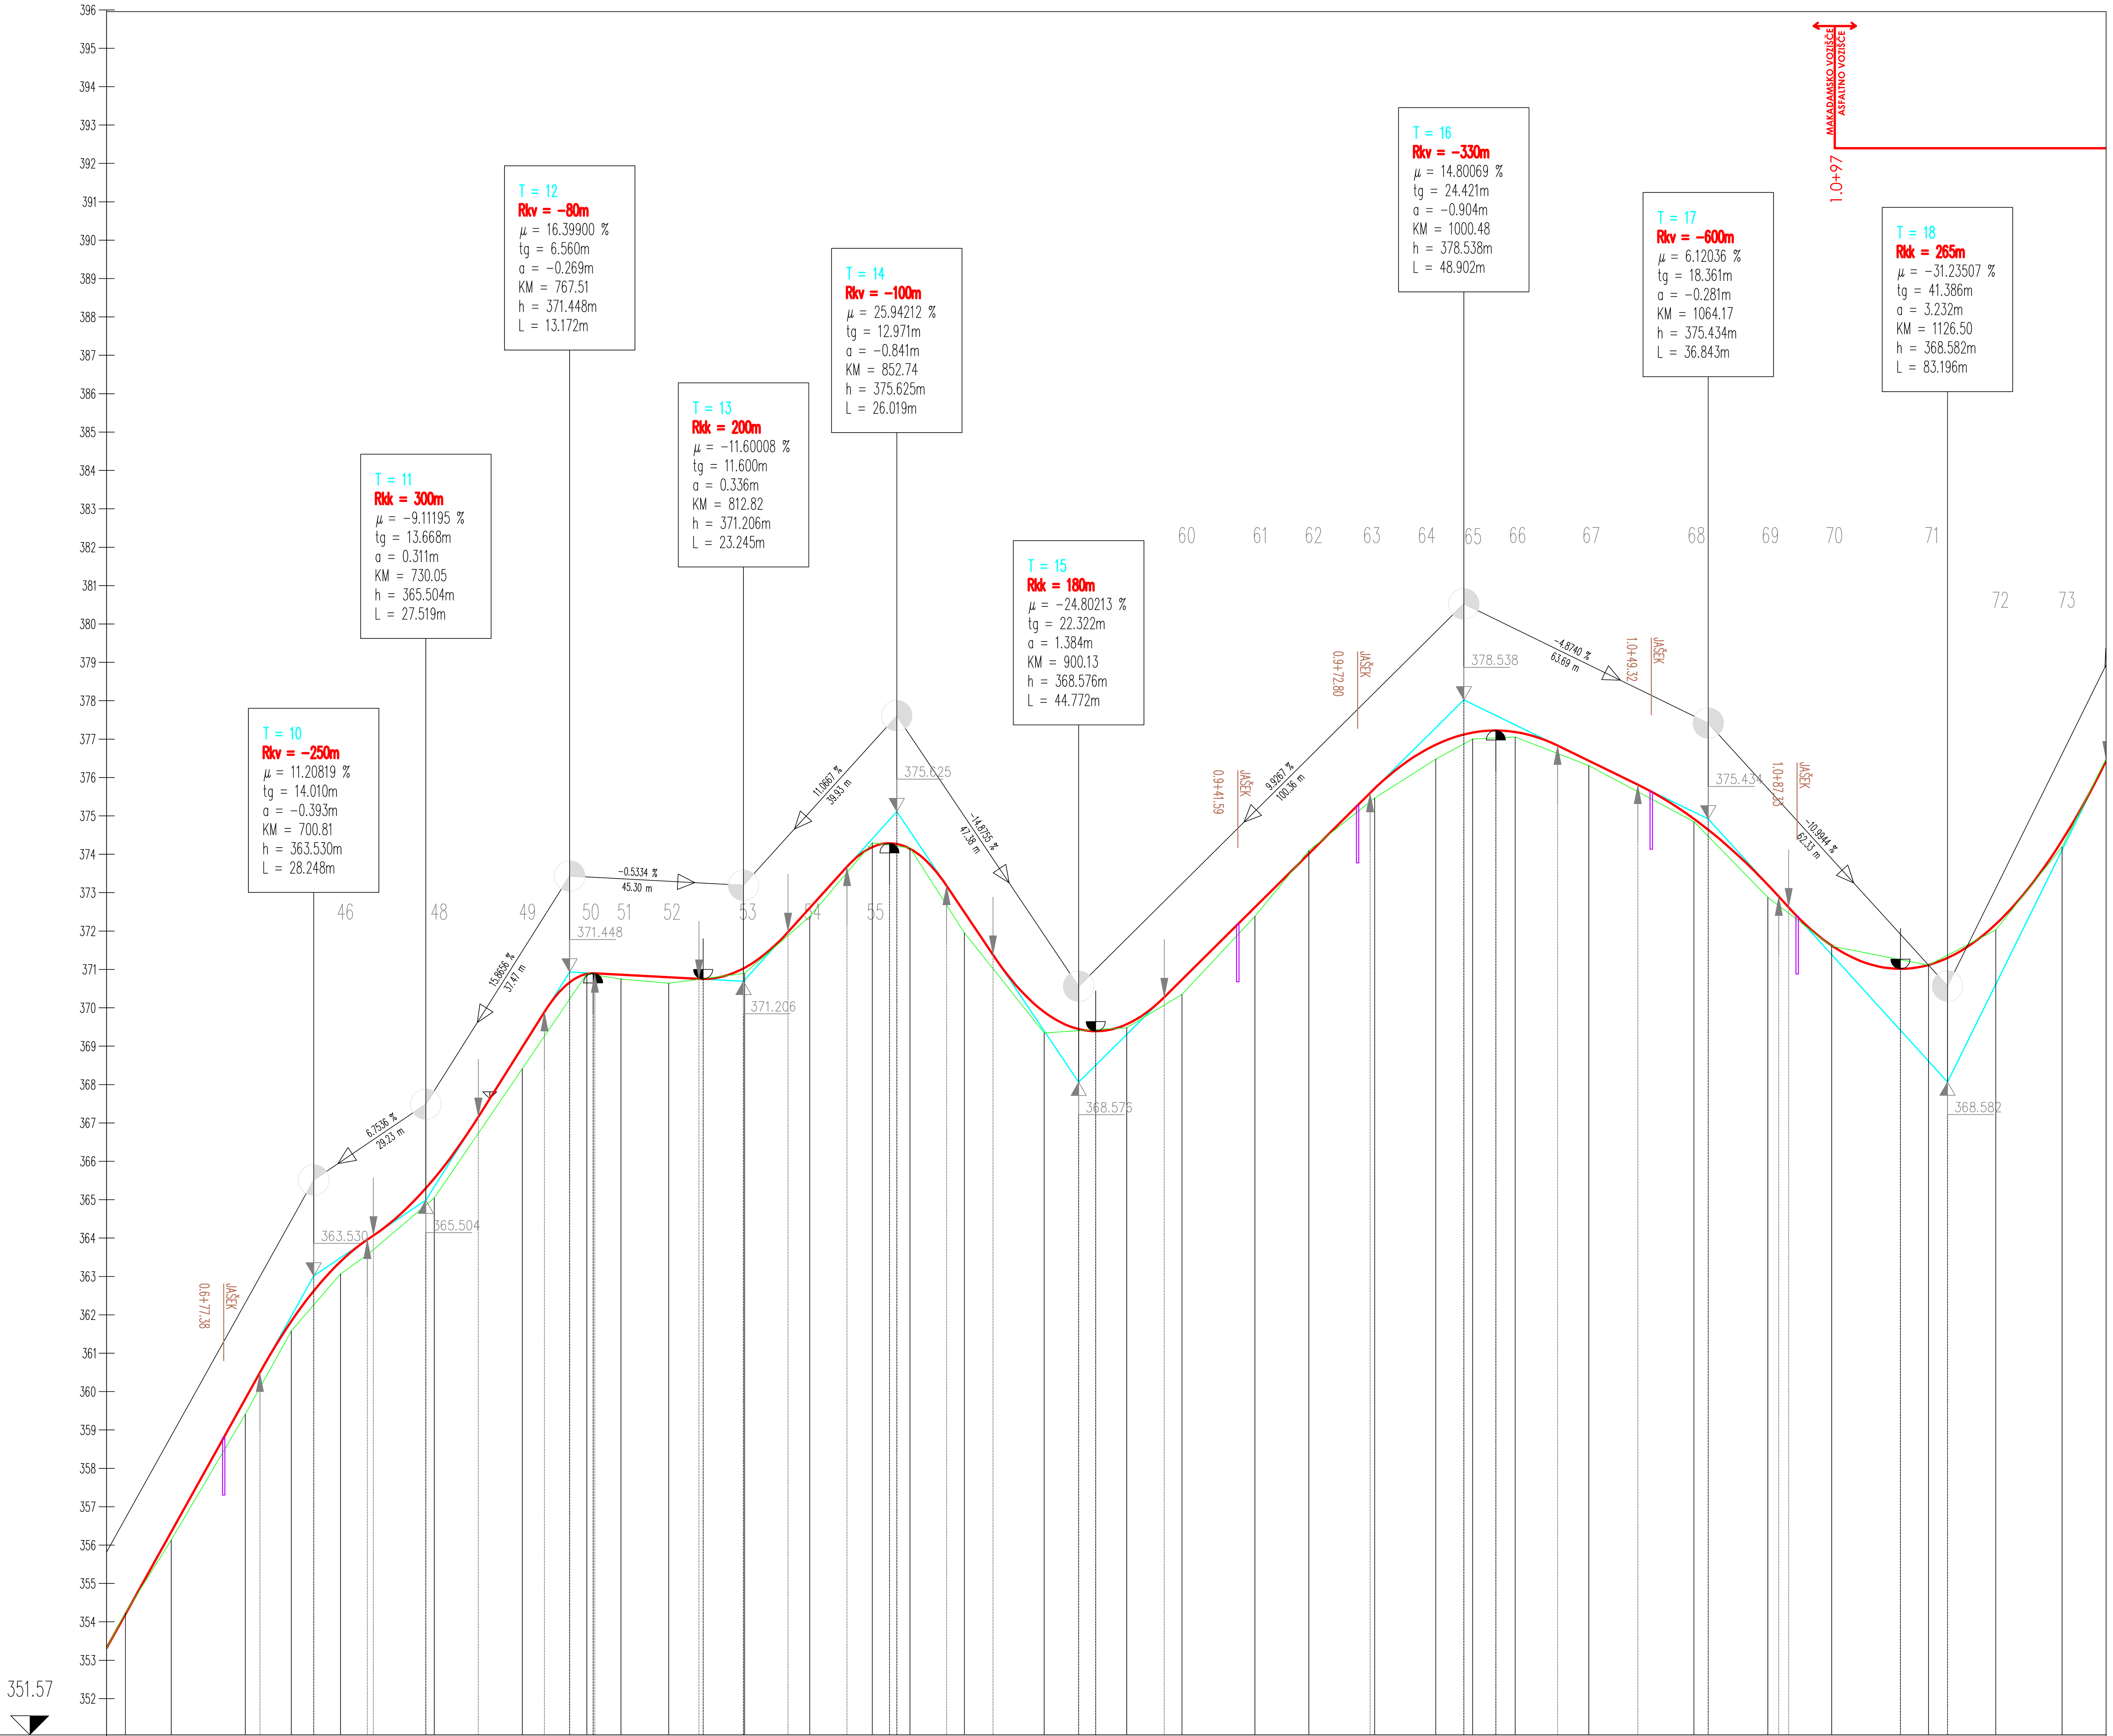

OZNAKE PROFILOV	STACIONAŽE	KOTE TERENA	KOTE NIVELETE	Razdalja
				47
42	51.76	354.750	354.719	11.956
43	63.72	356.653	356.867	19.288
44	83.00	359.926	360.331	11.988
45	94.99	362.097	362.350	12.816
46	0.7 7.81	363.584	363.904	24.424
48	32.23	365.562	366.071	22.968
49	55.20	368.929	369.495	16.805
50	72.01	371.405	371.397	8.851
51	80.86	371.263	371.377	12.484
52	93.34	371.157	371.310	19.748
53	0.8 13.09	371.414	371.558	16.977
54	30.07	372.894	373.116	16.288
55	46.35	374.814	374.701	9.843
56	56.20	374.681	374.658	14.173
57	70.37	372.465	373.002	20.774
58	91.14	369.861	370.406	21.510
59	0.9 12.65	369.996	370.087	14.399
60	27.05	370.865	371.250	18.998
61	46.05	372.897	373.136	14.048
62	60.10	374.612	374.530	17.139
63	77.24	375.977	376.229	15.943
64	93.18	376.991	377.370	9.608
65	1.0 2.79	377.518	377.685	11.062
66	13.85	377.570	377.702	19.179
67	33.03	376.825	376.952	27.416
68	60.45	375.364	375.437	19.222
69	79.67	373.395	373.723	16.666
70	96.33	372.120	372.135	25.217
71	1.1 21.55	371.625	371.631	17.511
72	39.06	372.543	372.692	17.296
73	56.36	374.707	374.876	17.96

PREME IN KRIVINE

PREČNI NAGIBI

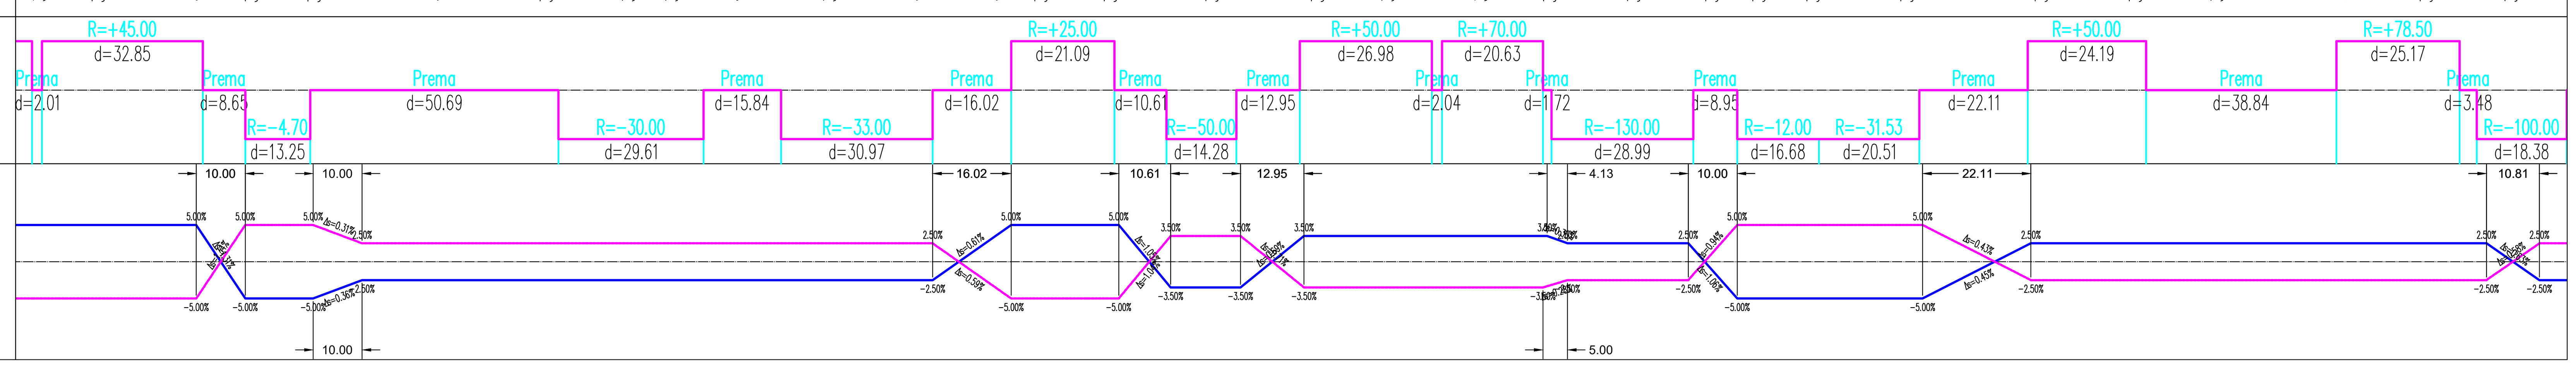

Sprememba:	Opis spremembe:	Datum:	Podpis:


Investitor:	OBČINA ŽETALE, Žetale 4, 2287 Žetale
Izvajalec:	TRASA d.o.o.
Podizvajalec:	
Načrt:	0/2 ZBIRNI NAČRT S PODROČJA GRADBENIŠTVA NAČRT CESTE
Objekt/cesta:	Sanacija javne poti JP 741361 Peklača–Prevoršek
Odsek:	
Pododsek:	
Opis risbe:	VZDOLŽNI PROFIL
Del risbe:	od P45 do P73

Naziv	Ime in priimek	Ident. št.	Podpis
Vodja projekta:	B. Žlender univ.dipl.inž.gr.	G-2200	
Vodja načrta:	B. Žlender univ.dipl.inž.gr.	G-2200	
Proj. sodelavec:			

Št. projekta:	1159/25	Faza:	PZI
Št. načrta:	1159/25C	Merilo:	1:1000/100
Šifra CC-SI:	21121	Datum:	junij 2025

Št. odseka:	Arhivska št.:	Faza/Objekt:	Šifra risbe:
		004.2101	G.142
Št. priloge:	G.8-3/5	Avtor risbe:	TRASA d.o.o., Maribor
		Ident. št. risbe:	

PROFIL-1: OS_0
MERILO 1:1000/100

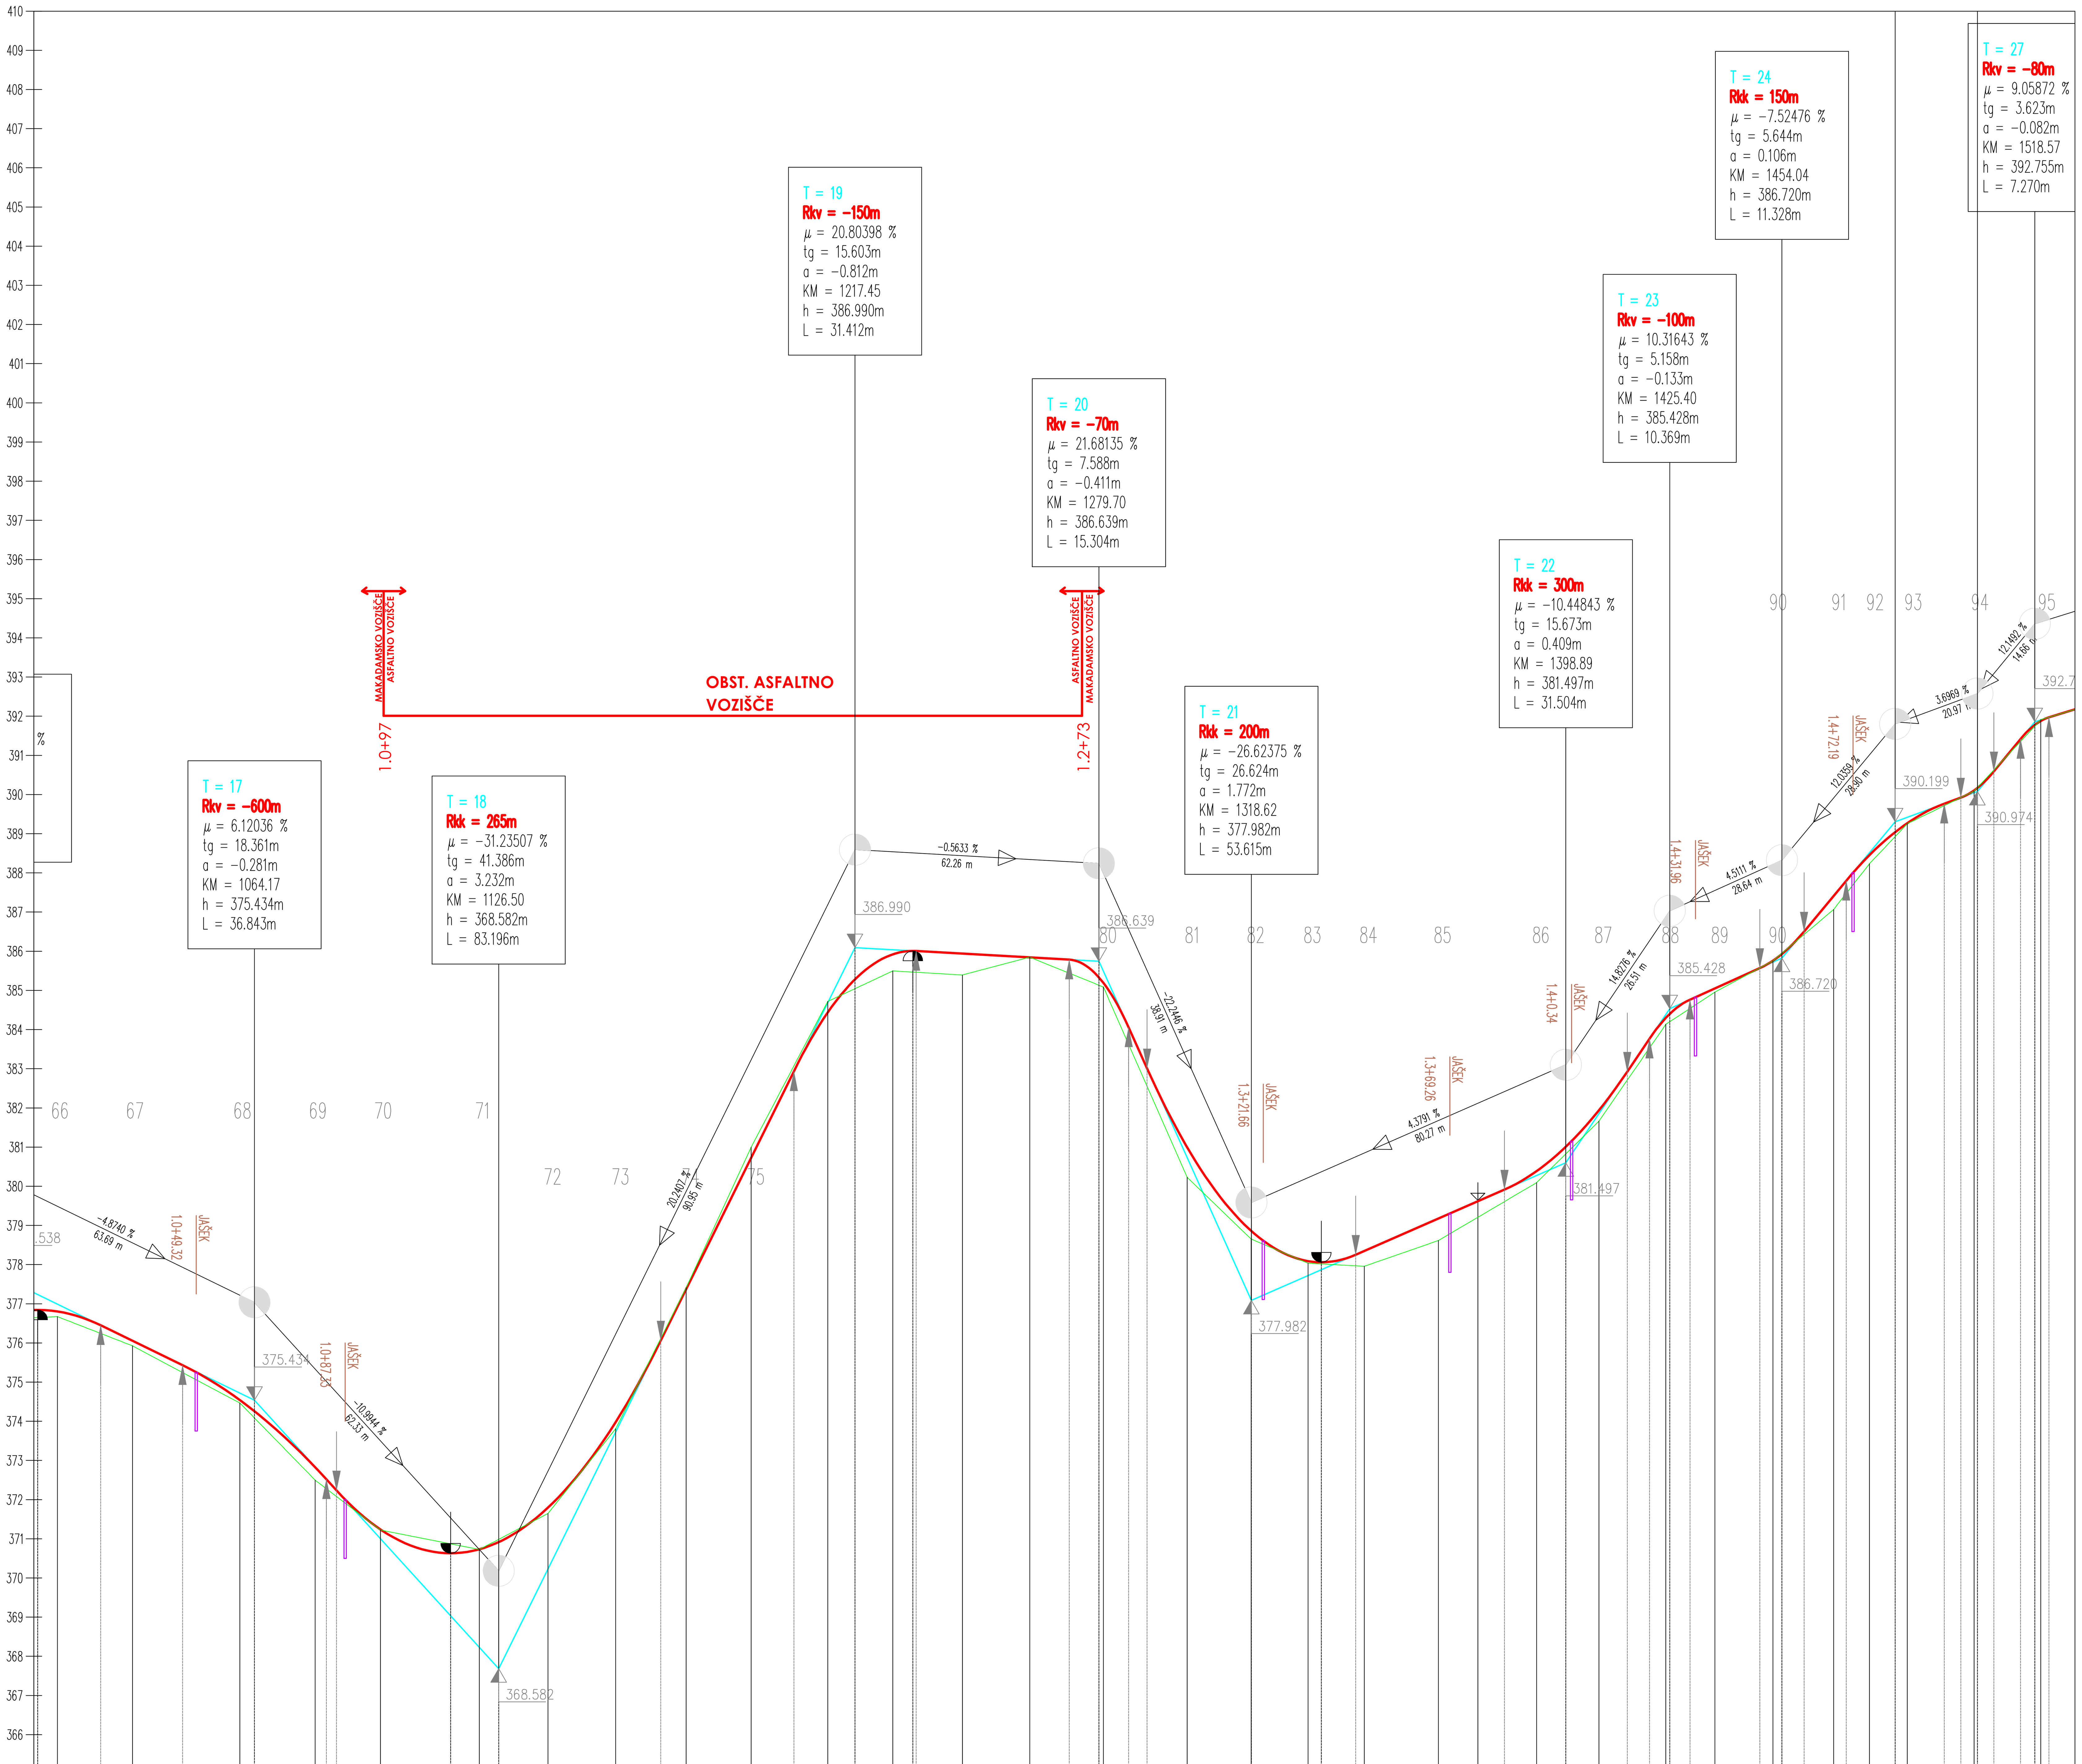

OZNAKE PROFILOV	66	67	68	69	70	71	72	73	74	75	76	77	78	79	80	81	82	83	84	85	86	87	88	89	90	91	92	93	94	95
Razdalja	19.179	27.416	19.222	16.666	25.217	17.511	17.296	17.966	16.619	19.557	16.589	17.785	17.167	18.816	21.360	16.353	14.512	14.359	18.914	25.060	15.925	17.048	12.546	14.793	15.502	9.141	9.656	17.053	17.029	17.
STACIONAŽE	13.85	33.03	60.45	79.67	96.33 (1.1)	21.55	39.06	56.36	74.32	90.94 (1.2)	10.50	27.09	44.87	62.04	80.86	1.2 2.22	18.57	33.08	47.44	66.35	91.41 (1.4)	7.34	24.39	36.93	51.73	67.23	76.37	86.02	1.5 3.08	20.11
KOTE TERENA	377.570	376.825	375.364	373.395	372.120	371.625	372.543	374.707	378.307	381.895	385.616	386.395	386.290	386.745	385.983	381.124	379.549	378.932	378.855	379.514	380.988	382.560	385.031	385.853	386.650	387.964	389.130	390.152	390.984	392.807
KOTE NIVELETE	377.702	376.952	375.437	373.723	372.135	371.631	372.692	374.876	378.262	381.626	385.334	386.817	386.835	386.738	386.086	381.892	379.759	378.985	379.245	380.073	381.283	382.838	385.193	385.949	386.653	388.308	389.350	390.165	391.001	392.776

PREME IN KRIVINE: 2.00 .68; R=-31.53 d=20.51; Prema d=22.11; R=+50.00 d=24.19; Prema d=38.84; R=+78.50 d=25.17; Prema d=3.48; R=-100.00 d=18.38; Prema d=17.32; R=+199.99 d=23.19; Prema d=5.39; R=-30.00 d=12.26; Prema d=5.92; R=+197.24 d=28.86; Prema d=4.85; R=+14.00 d=16.84; Prema d=34.79; R=+120.00 d=35.34; Prema d=10.61; R=-400.00 d=33.96; Prema d=17.41; R=-18.00 d=17.63; Prema d=21.47; R=+42.50 d=40.56; Prema d=23.00; R=+50.0 d=13.09

PREČNI NAGIBI — Levi rob / Desni rob: 22.11; 10.81; 5.39; 10.00; 4.08; 8.00; 10.00; 10.00; 5.00%; -5.00%; 2.50%; -2.50%; 3.50%; -3.50%


Sprememba:	Opis spremembe:	Datum:	Podpis:

Investitor:	OBČINA ŽETALE, Žetale 4, 2287 Žetale			Načrt: 0/2 ZBIRNI NAČRT S PODROČJA GRADBENIŠTVA NAČRT CESTE
Izvajalec:	TRASA d.o.o.			Objekt/cesta: Sanacija javne poti JP 741361 Peklača–Prevoršek
Podizvajalec:				Odsek:
				Pododsek:
				Opis risbe: VZDOLŽNI PROFIL
Naziv	Ime in priimek	Ident. št.	Podpis	Del risbe: od P70 do P90
Vodja projekta:	B. Žlender univ.dipl.inž.gr.	G-2200		Št. projekta: 1159/25 — Faza: PZI
Vodja načrta:	B. Žlender univ.dipl.inž.gr.	G-2200		Št. načrta: 1159/25C — Merilo: 1:1000/100
Proj. sodelavec:				Šifra CC-SI: 21121 — Datum: junij 2025

Št. odseka:	Arhivska št.:	Faza/Objekt:	Šifra risbe:
		004.2101	G.142
Št. priloge:	G.8-4/5	Avtor risbe:	TRASA d.o.o., Maribor
		Ident. št. risbe:	

PROFIL-1: OS_0

MERILO 1:1000/100

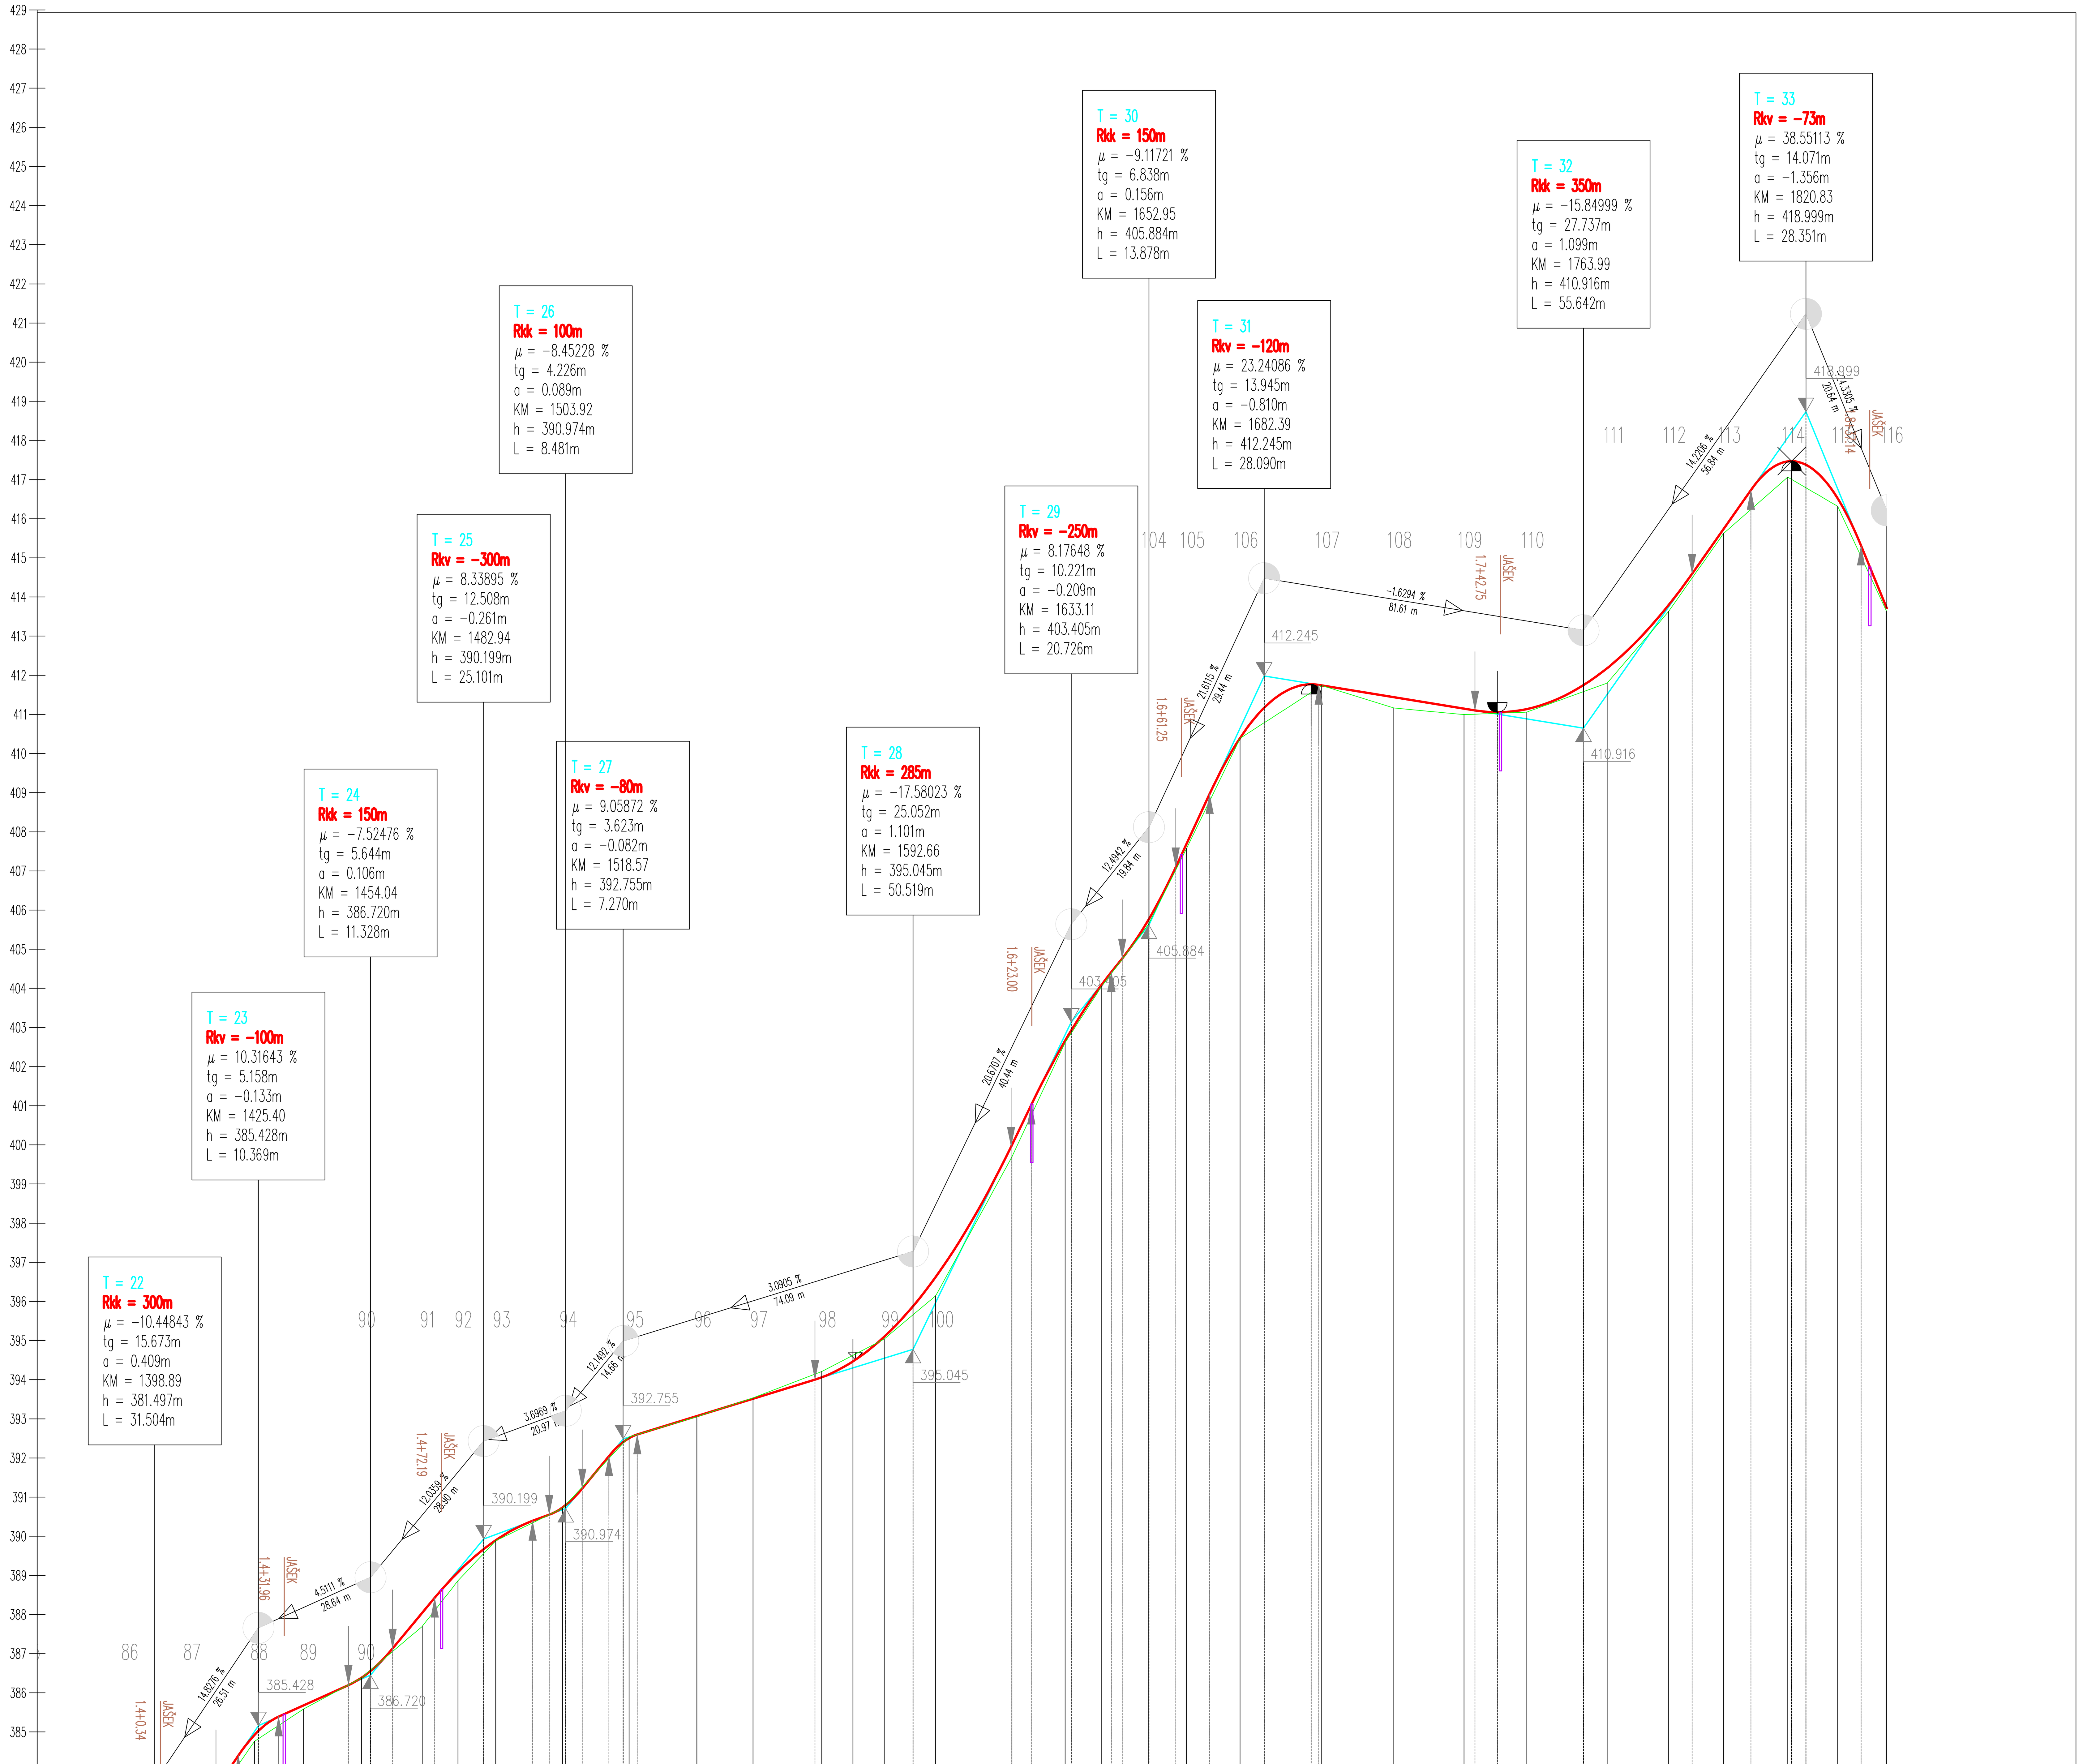

OZNAKE PROFILOV	Razdalja	STACIONAŽE	KOTE TERENA	KOTE NIVELETE
	25.060			
86	15.925	91.41	380.988	381.283
87	17.048	1.4 / 7.34	382.560	382.838
88	12.546	24.39	385.031	385.193
89	14.793	36.93	385.853	385.949
90	15.502	51.73	386.650	386.653
91	9.141	67.23	387.964	388.308
92	9.656	76.37	389.130	389.350
93	17.053	86.02	390.152	390.165
94	17.029	1.5 / 3.08	390.984	391.001
95	17.296	20.11	392.807	392.776
96	14.381	37.40	393.323	393.337
97	17.536	51.78	393.805	393.782
98	15.968	69.32	394.475	394.329
99	13.145	85.29	395.308	395.365
100	19.510	98.43 / 1.6	396.410	396.890
101	13.561	17.94	399.961	400.271
102	9.384	31.50	402.878	402.926
103	11.884	40.89	404.323	404.366
104	9.792	52.77	405.894	406.010
105	13.663	62.56	407.840	407.963
106	20.871	76.23	410.654	410.663
107	18.387	97.10 / 1.7	412.002	412.006
108	17.950	15.48	411.431	411.706
109	16.066	33.43	411.260	411.414
110	20.531	49.50	411.324	411.403
111	15.684	70.03	412.066	412.448
112	14.037	85.72	413.895	414.058
113	16.409	99.75 / 1.8	415.886	416.002
114	12.768	16.16	417.329	417.730
115	12.462	28.93	416.581	416.784
116		41.39	413.905	413.996 / 413.978

PREME IN KRIVINE: R=-400.00 d=33.96; Prema d=17.41; R=-18.00 d=17.63; Prema d=21.47; R=+42.50 d=40.56; Prema d=23.00; R=+50.00 d=13.09; Prema d=2.20; R=-40.00 d=12.04; Prema d=38.34; R=+58.00 d=34.87; Prema d=11.95; R=-17.00 d=26.80; Prema d=18.75; R=+100.00 d=6.84; R=-70.03 d=20.98; Prema d=22.17; R=+130.00 d=34.90; Prema d=23.46; R=-110.00 d=17.82; Prema d=20.44; R=+60.00 d=10.62; Prema d=13.00

PREČNI NAGIBI — Levi rob / Desni rob: 10.00; 10.00; 12.00; 6.75; 4.98; 5.02; 2.50%; -2.50%; 5.00%; -5.00%; 3.50%; -3.50%

Sprememba:	Opis spremembe:	Datum:	Podpis:

Investitor:	OBČINA ŽETALE, Žetale 4, 2287 Žetale
Izvajalec:	TRASA d.o.o.
Podizvajalec:	
Načrt:	0/2 ZBIRNI NAČRT S PODROČJA GRADBENIŠTVA NAČRT CESTE
Objekt/cesta:	Sanacija javne poti JP 741361 Peklača-Prevoršek
Odsek:	
Pododsek:	
Opis risbe:	VZDOLŽNI PROFIL
Del risbe:	od P90 do P116

Naziv	Ime in priimek	Ident. št.	Podpis
Vodja projekta:	B. Žlender univ.dipl.inž.gr.	G-2200	
Vodja načrta:	B. Žlender univ.dipl.inž.gr.	G-2200	
Proj. sodelavec:			

Št. projekta:	1159/25	Faza:	PZI
Št. načrta:	1159/25C	Merilo:	1:1000/100
Šifra CC-SI:	21121	Datum:	junij 2025

Št. odseka:	Arhivska št.:	Faza/Objekt:	Šifra risbe:
		004.2101	G.142
Št. priloge:	G.8-5/5	Avtor risbe:	TRASA d.o.o., Maribor
		Ident. št. risbe:	