GEOMETRA d.o.o **geodetske storitve, trgovina in svetovanje**
Trg Alfonza Šarha 18, 2310 Slovenska Bistrica
Telefon: 02/818 03 30, Fax: 02/818 03 31, e-mail: Geometra@siol.net

PODATKI O NAROČNIKU :	**OBČINA ŽETALE** **ŽETALE 4** **2287 ŽETALE**
NAZIV DOKUMENTACIJE :	**GEODETSKI NAČRT** **JP 741361 PEKLAČA - PREVORŠEK**
KATASTRSKA OBČINA :	**KOČICE, DOLENA, DOBRINA**
PARCELNA ŠTEVILKA :	**-**
ŠTEV. DOKUMENTACIJE :	**329-25**
DATUM :	**29.5.2025**

GEOMETRA d.o.o.
Geodetske storitve, trgovina in svetovanje
Trg Alfonza Šarha 18, 2310 Slovenska Bistrica

MP :

GEOMETRA d.o.o **geodetske storitve, trgovina in svetovanje**
Trg Alfonza Šarha 18, 2310 Slovenska Bistrica
Telefon: 02/818 03 30, Fax: 02/818 03 31, e-mail: Geometra@siol.net

CERTIFIKAT GEODETSKEGA NAČRTA

1. Naročnik geodetskega načrta: TRASA d.o.o.

(ime in priimek fizične osebe oz. firma družbe)

2. Pooblaščen geodet : RADIVOJE DRAČA univ.dipl.inž geod., IZS Geo 0195
(ime in priimek pooblaščenega geodeta, identifikacijska številka pooblaščenega geodeta)

potrjujem,

da je geodetski načrt št. GEOMETRA d.o.o 2025 329-25
(številka geodetskega načrta)

izdelan skladno s predpisi in z namenom uporabe, opredeljenim v točki 3. tega certifikata.

3. Namen uporabe geodetskega načrta:

- **za pripravo projektne dokumentacije za graditev objekta**

4. Podatki o vsebini geodetskega načrta:

Podatki	Vir podatkov	Institucija	Datum	Natančnost
-zgradbe in objekti - prometnice in prometne naprave - komunalna infrastruktura - rastlinstvo in raba zemljišč	Terenski zajem-precizna tahimetrija	GEOMETRA d.o.o.	27.5.2025	-Terenski podatki ustrezajo predpisanem merilu:+-0,05 m
- Meje - Komunalna infrastruktura_GJI	Uradne evidence	GURS	29.5.2025	- glej pogoje za uporabo - koordinatni sistem: D96/TM

5. Pogoji za uporabo geodetskega načrta:

- Geodetski načrt je uporaben za pripravo projektne dokumentacije za graditev objekta.
- Terensko zajeti podatki so brezpogojno uporabni.
- Podatki o parcelnih mejah so pogojno uporabni :
  urejene meje so uporabne brez omejitev(natančnost 4 cm),
  parcelne meje prevzete iz ZKN so uporabne v okviru grafične natančnosti obravnavanega območja. Meje takšnih zemljiških parcel ni mogoče določiti natančneje kot 1-2 m . Za večjo natančnost je potrebno urediti meje v posebnem postopku!

- Geodetski načrt je izdelan v državnem koordinatnem sistemu D96/TM in višinskem sistemu SVS 2010 (DATUM Koper)

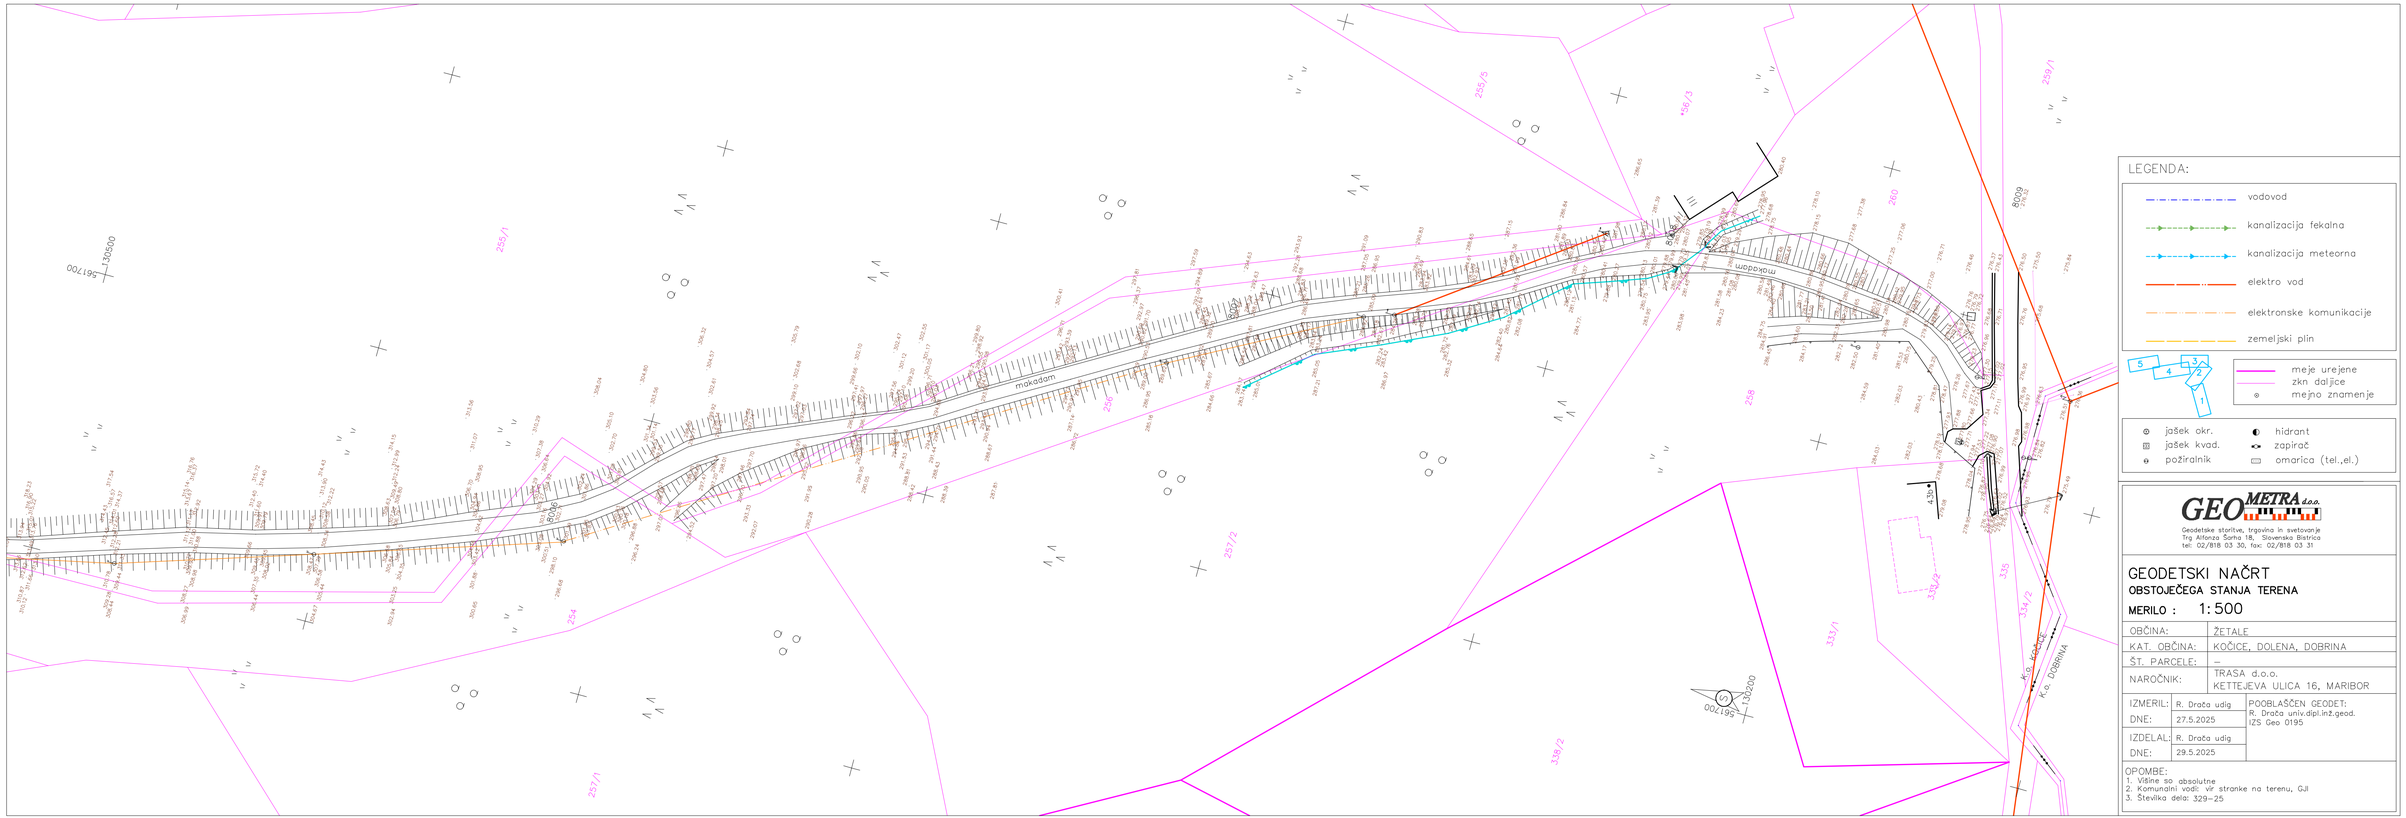
SLOVENSKA BISTRICA 29.5.2025
(kraj, datum)

RADIVOJE DRAČA
univ. dipl. inž. geod.
IZS Geo0195

GEOMETRA d.o.o.
Geodetske storitve, trgovina in svetovanje
Trg Alfonza Šarha 18, 2310 Slovenska Bistrica

…….
(osebni žig in podpis - pooblaščen geodet)

…….
(žig geodetskega podjetja, podpis odgovorne osebe)



LEGENDA:

- vodovod
- kanalizacija fekalna
- kanalizacija meteorna
- elektro vod
- elektronske komunikacije
- zemeljski plin

5 4 3 2 1

- meje urejene
- zkn daljice
- mejno znamenje

- jašek okr.
- jašek kvad.
- požiralnik
- hidrant
- zapirač
- omarica (tel.,el.)

GEOMETRA d.o.o.
Geodetske storitve, trgovina in svetovanje
Trg Alfonza Šarha 18, Slovenska Bistrica
tel: 02/818 03 30, fax: 02/818 03 31

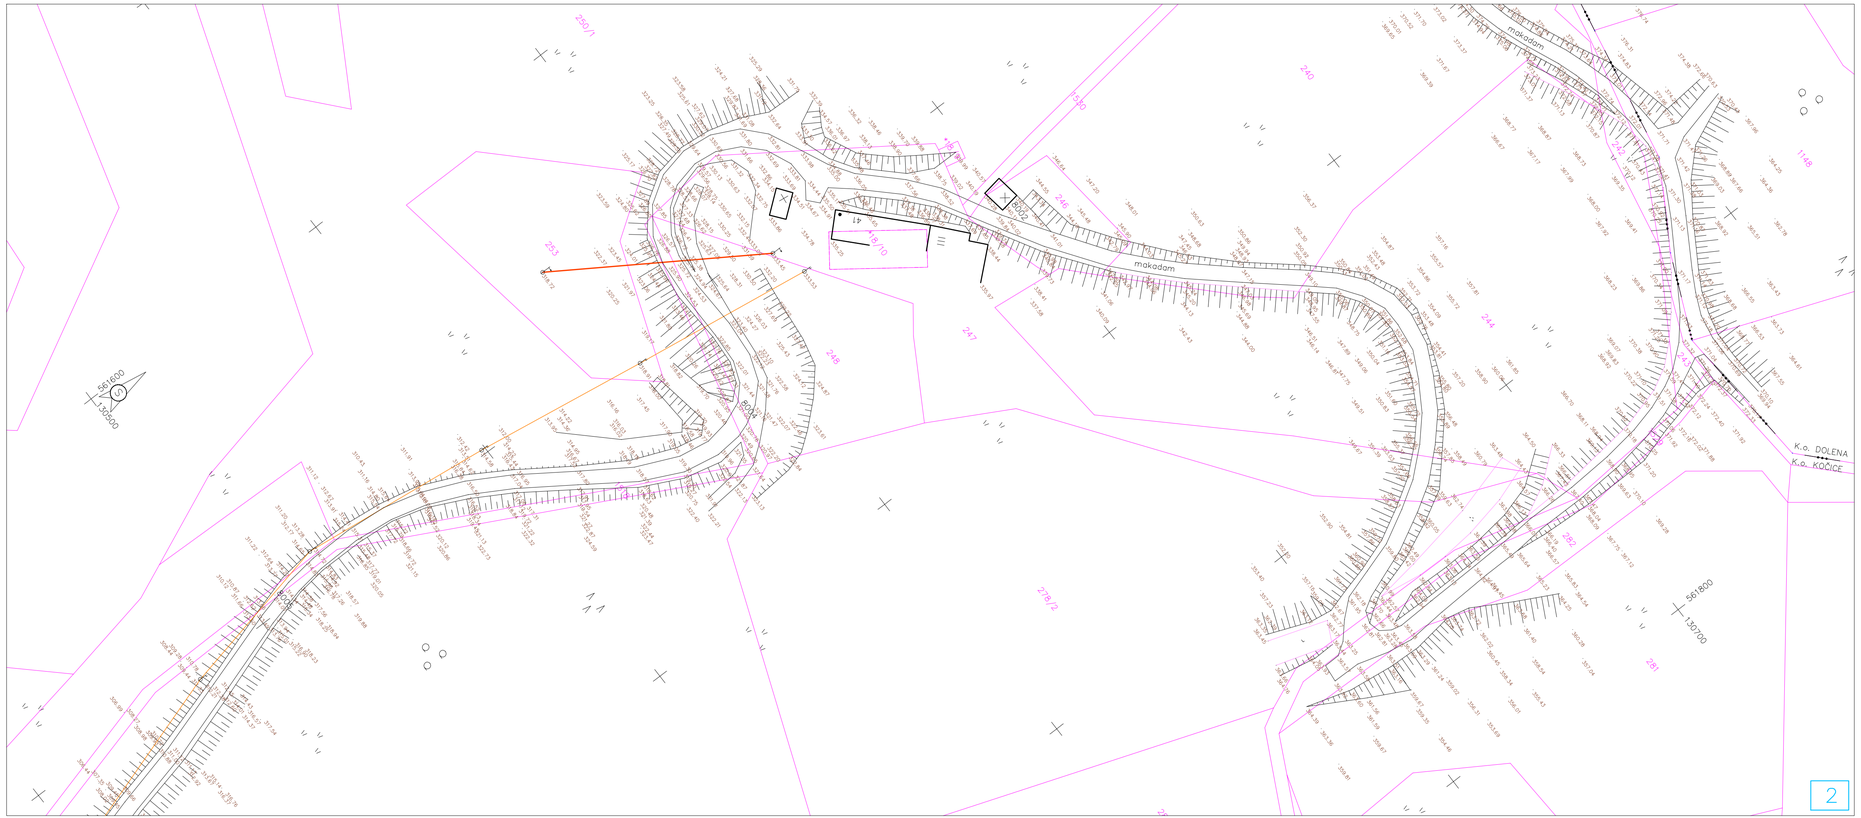
GEODETSKI NAČRT
OBSTOJEČEGA STANJA TERENA

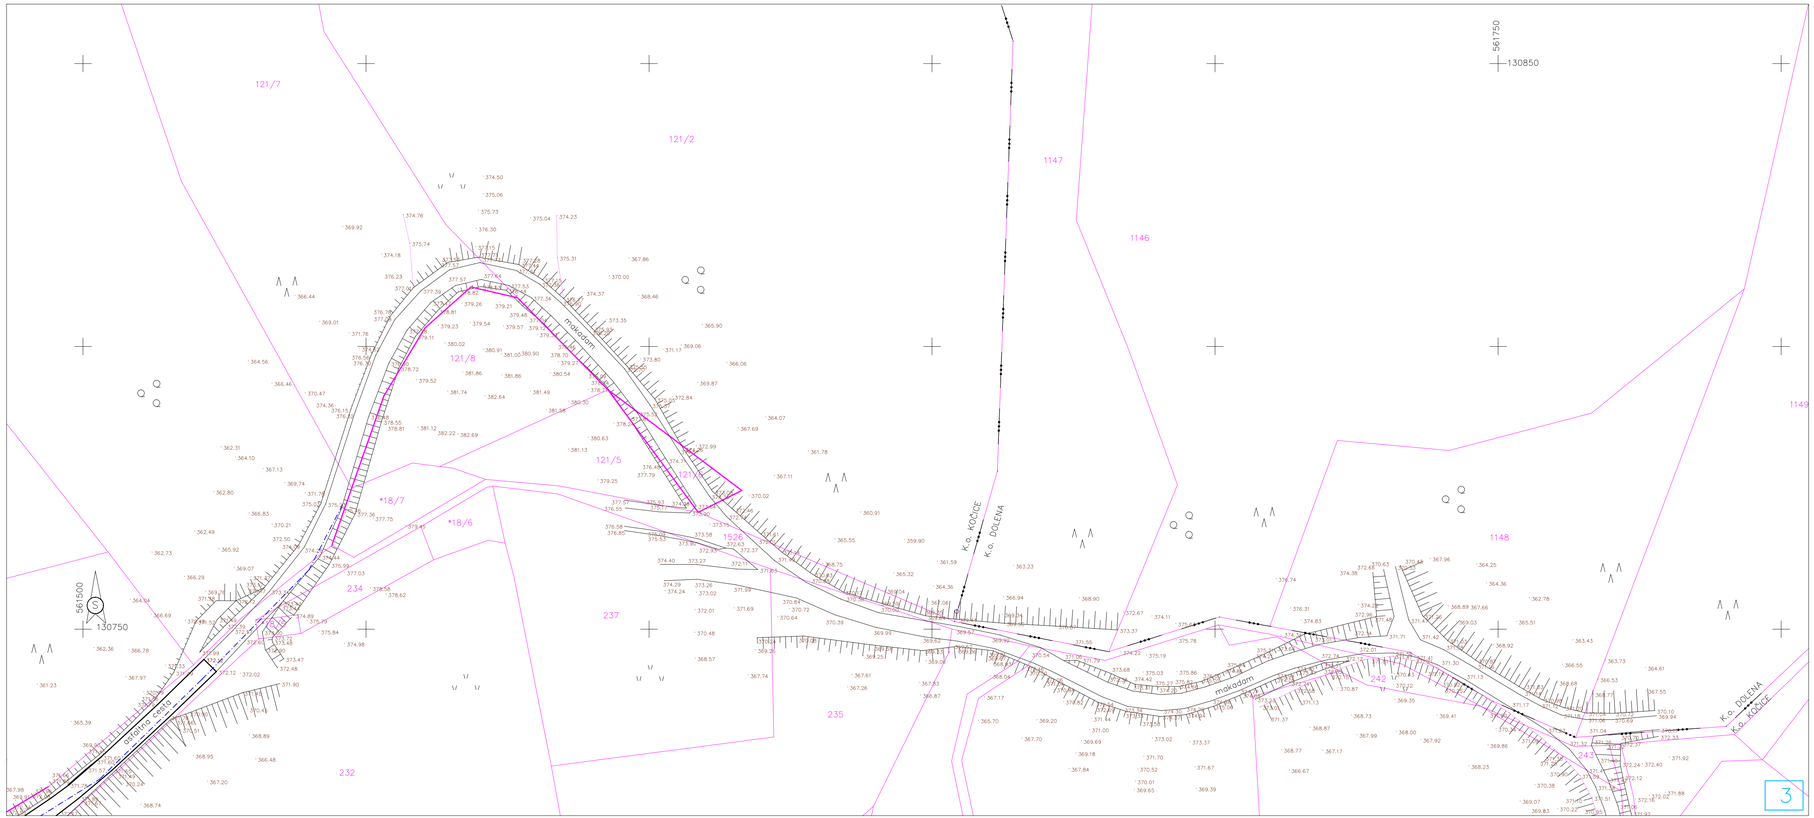
MERILO : 1:500

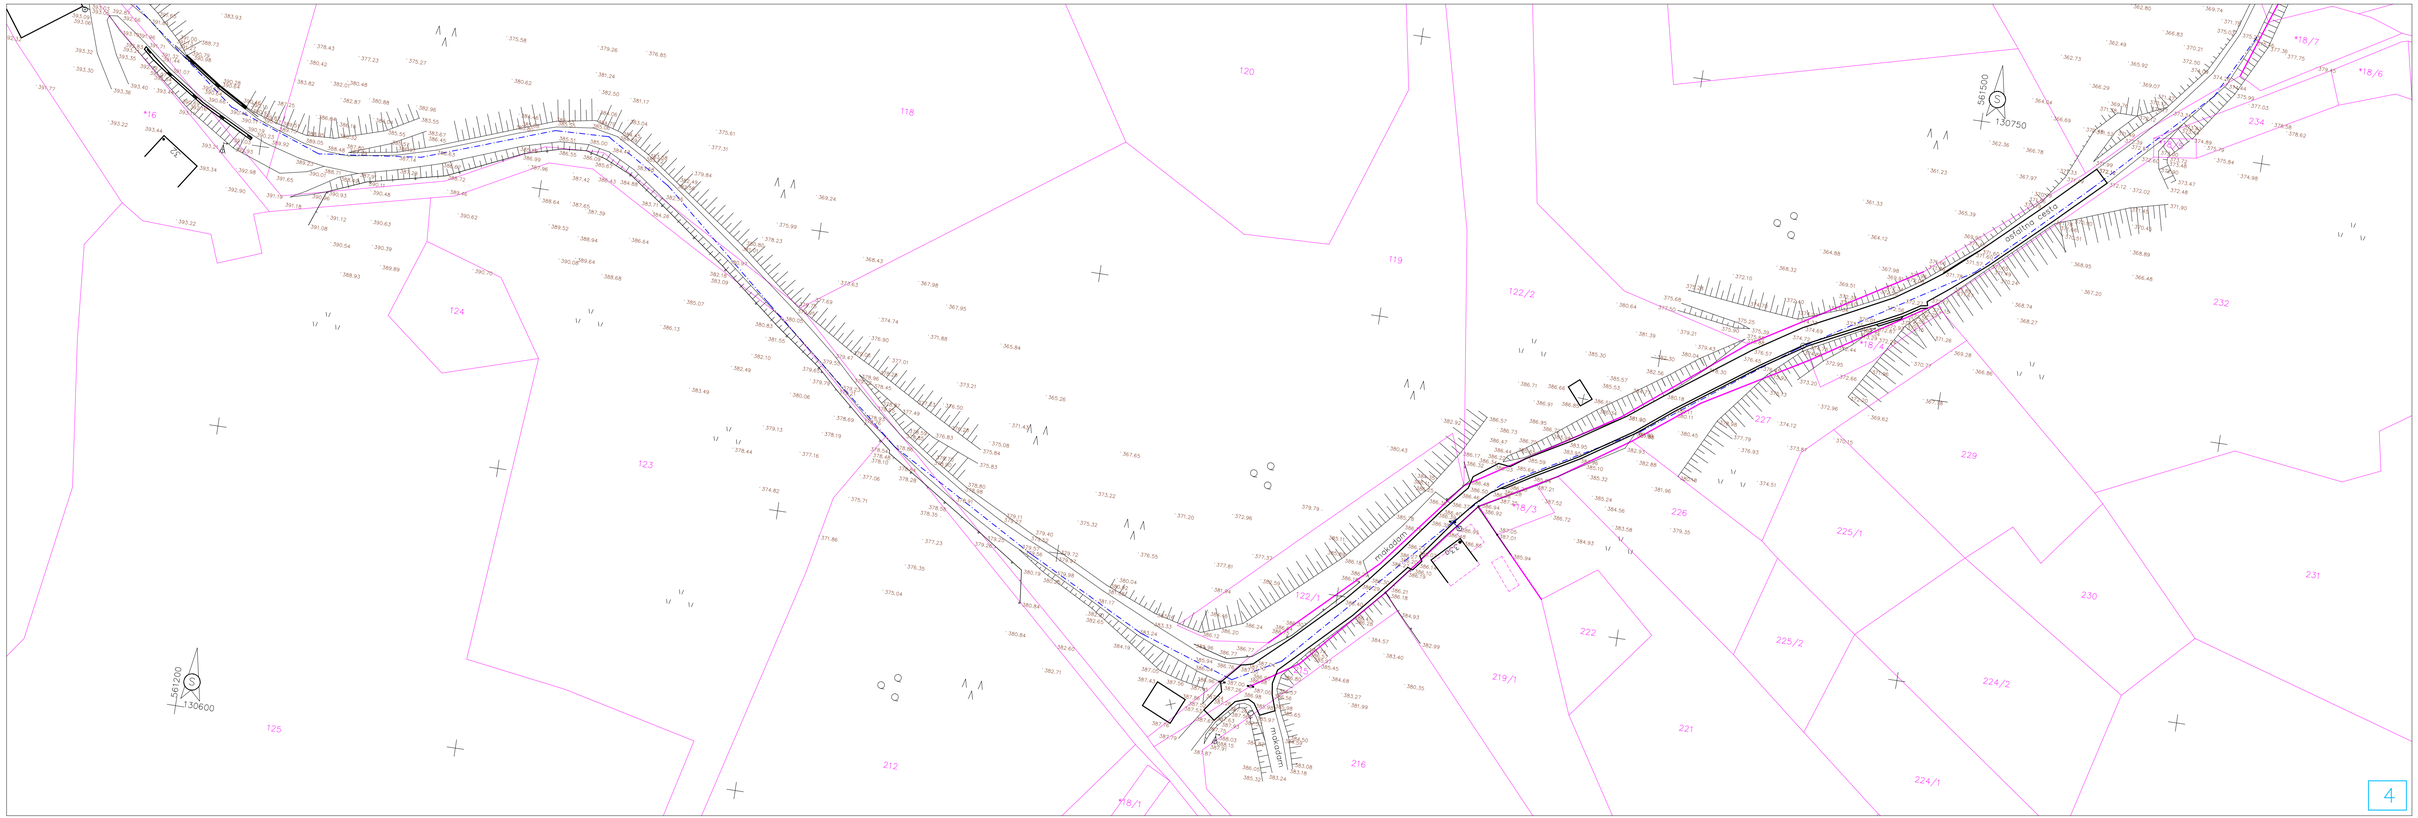
OBČINA:	ŽETALE
KAT. OBČINA:	KOČICE, DOLENA, DOBRINA
ŠT. PARCELE:	–
NAROČNIK:	TRASA d.o.o. KETTEJEVA ULICA 16, MARIBOR

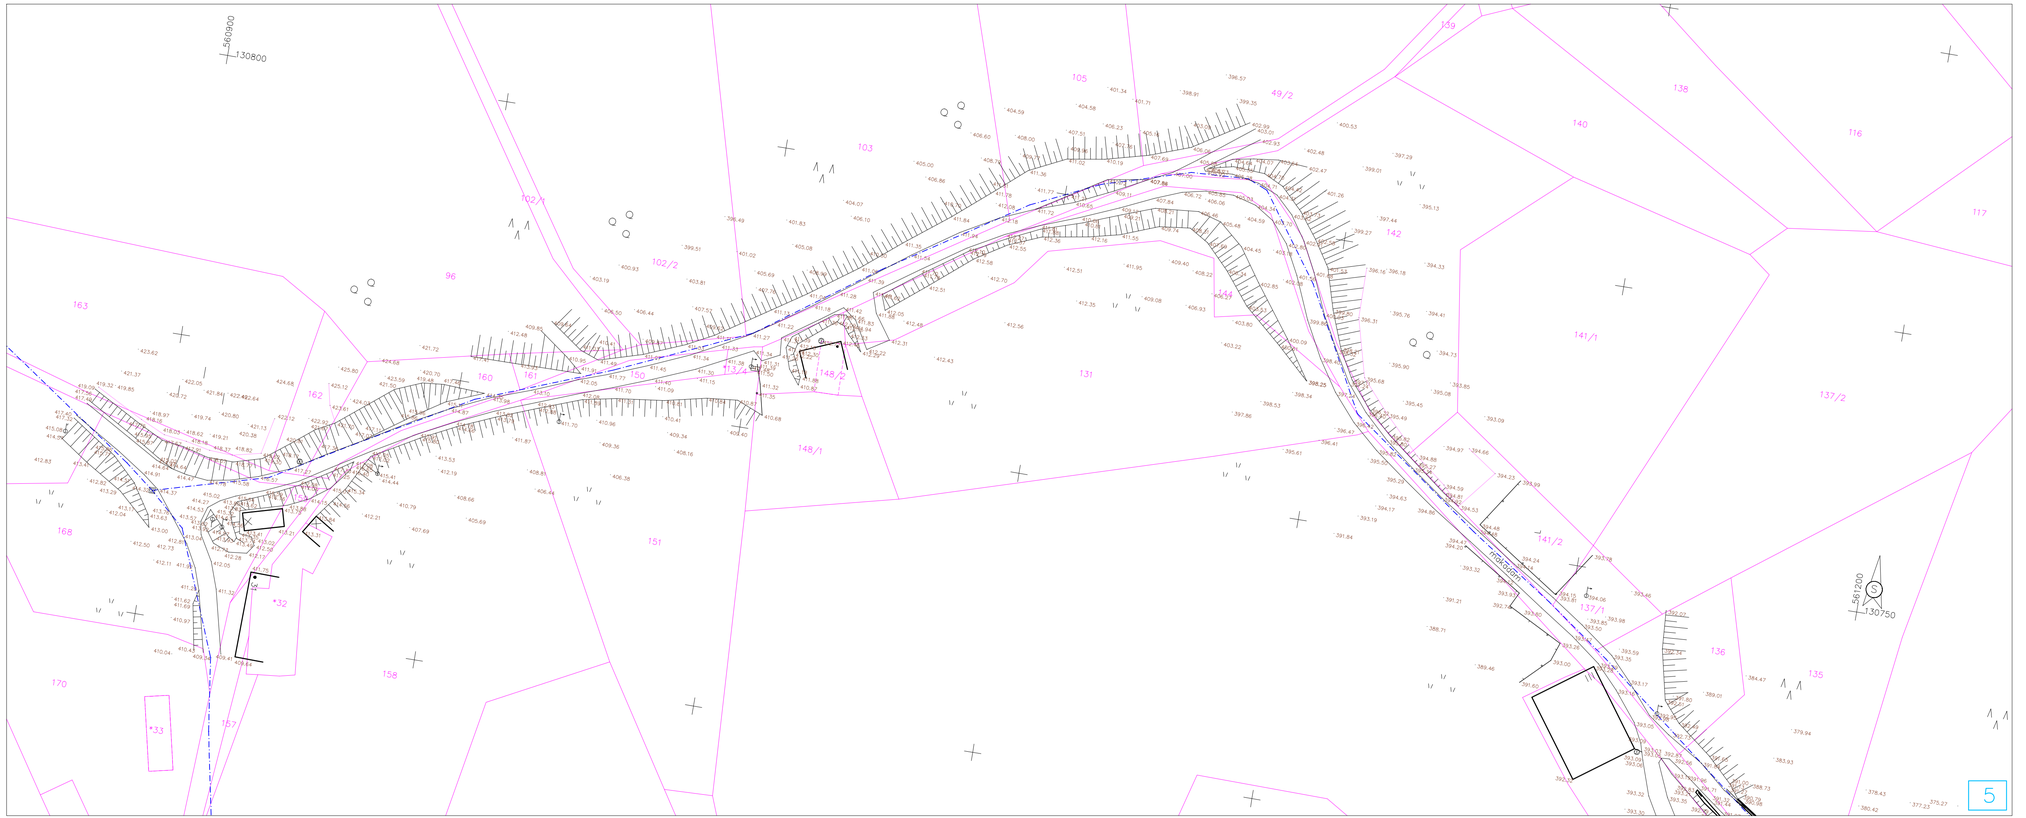
IZMERIL:	R. Drača udig	POOBLAŠČEN GEODET: R. Drača univ.dipl.inž.geod. IZS Geo 0195
DNE:	27.5.2025	
IZDELAL:	R. Drača udig	
DNE:	29.5.2025	

OPOMBE:
1. Višine so absolutne
2. Komunalni vodi: vir stranke na terenu, GJI
3. Številka dela: 329–25


makadam
makadam
K.o. DOLENA
K.o. KOČICE
561600
130000
561800
130700
250/1
253
248
247
246
240
244
242
281
282
278/2
1148
2


561500
130750
561750
130850
121/7
121/2
121/8
121/5
1147
1146
1149
1148
1526
234
237
235
232
242
+18/7
+18/6
makadam
asfaltna cesta
K.o. KOJICE
K.o. DOLENA
3


561200
130600
561500
130750
120
118
119
122/2
122/1
124
123
125
212
216
219/1
221
222
224/2
224/1
225/2
225/1
226
227
229
230
231
232
234
*16
*18/1
*18/2
*18/3
*18/6
*18/7
4


560900
130800
591200
130750
102/1
102/2
103
105
49/2
96
163
160
161
162
150
113/1
148/2
148/1
131
139
138
140
116
117
142
141/1
137/2
141/2
137/1
136
135
151
168
170
158
167
*32
*33
ul. Jagiellońska
5