

PROFIL–2: OS_IZKOP
MERILO 1:100/100

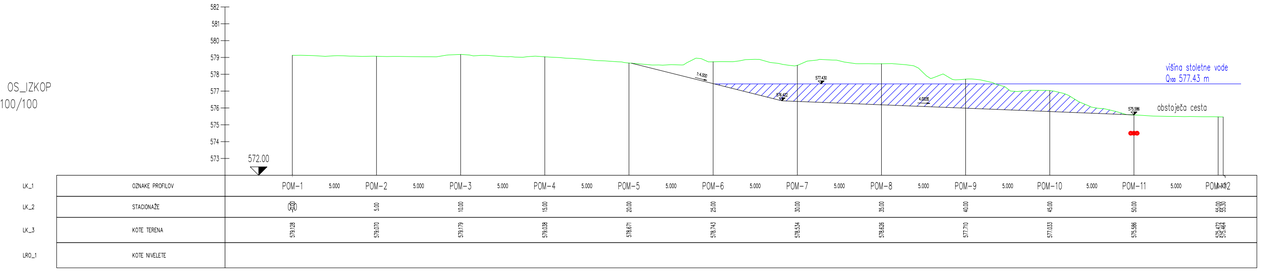

LK_1	OZNAKE PROFILOV	POM–1	5.000	POM–2	5.000	POM–3	5.000	POM–4	5.000	POM–5	5.000	POM–6	5.000	POM–7	5.000	POM–8	5.000	POM–9	5.000	POM–10	5.000	POM–11	5.000	POM–12
LK_2	STACIONAŽE	0.00		5.00		10.00		15.00		20.00		25.00		30.00		35.00		40.00		45.00		50.00		55.00

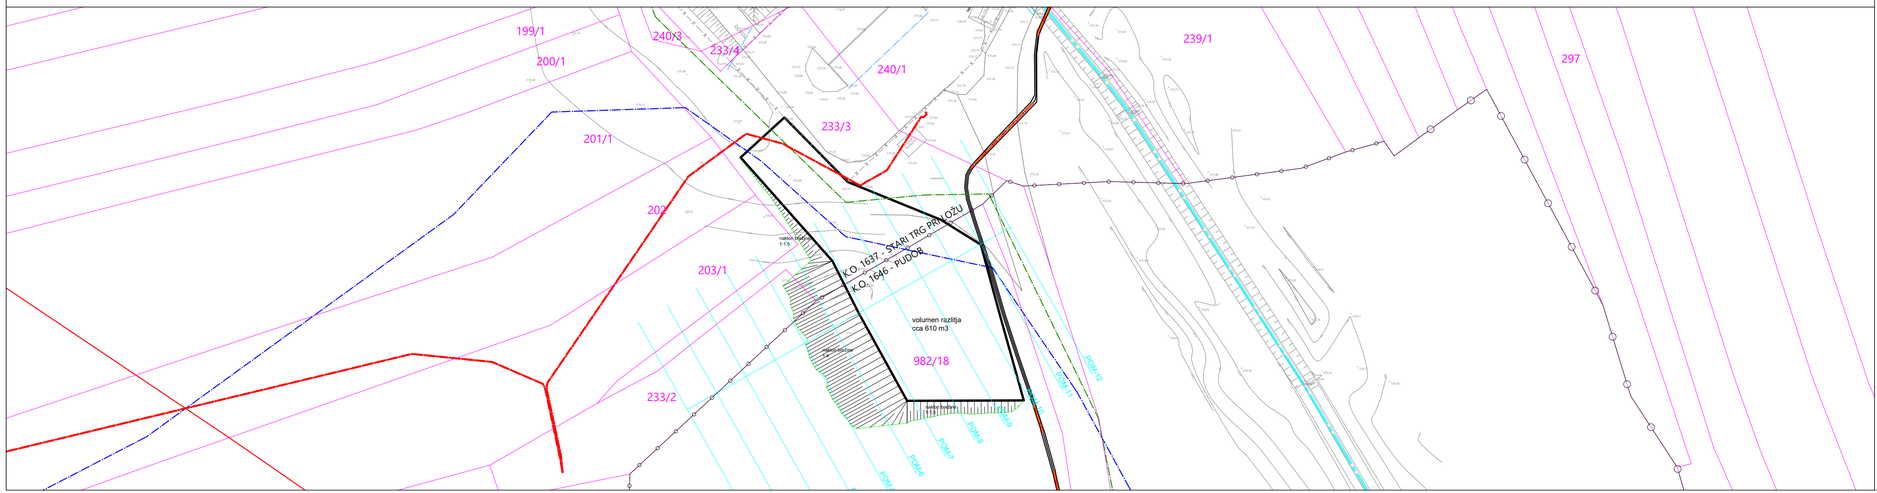

spremenba	opis spremembe	datum

projektant	ACER NOVO MESTO D. O. O.	investitor: Občina Loška dolina, Cesta Notranjskega odreda 2, 1386 Stari trg pri Ložu
vodja projektiranja	mag. ZORAN GAJSKI, univ.dipl.gosp.inž., IZS G-3043	
pooblaščeni strokovnjak	mag. ZORAN GAJSKI, univ.dipl.gosp.inž., IZS G-3043	
sodelavci		

naziv gradnje	**Nadgradnja centralne čistilne naprave Stari trg pri Ložu**	datum	maj 2025
vrsta proj.dokumentacije	PZI - projektna dokumentacija za izvedbo	id. ozn. proj. dok.	PR-8/2023
načrt	2.1 Načrt s področja gradbeništva - zunanja ureditev in bazeni	številka načrta	PR-8-2/2023
grafični prikaz	SITUACIJA NADOMESTNI VOLUMEN POPLAVNIH VOD	merilo	1:500, 1:100/100
		id. ozn. gr. prikaza	2