


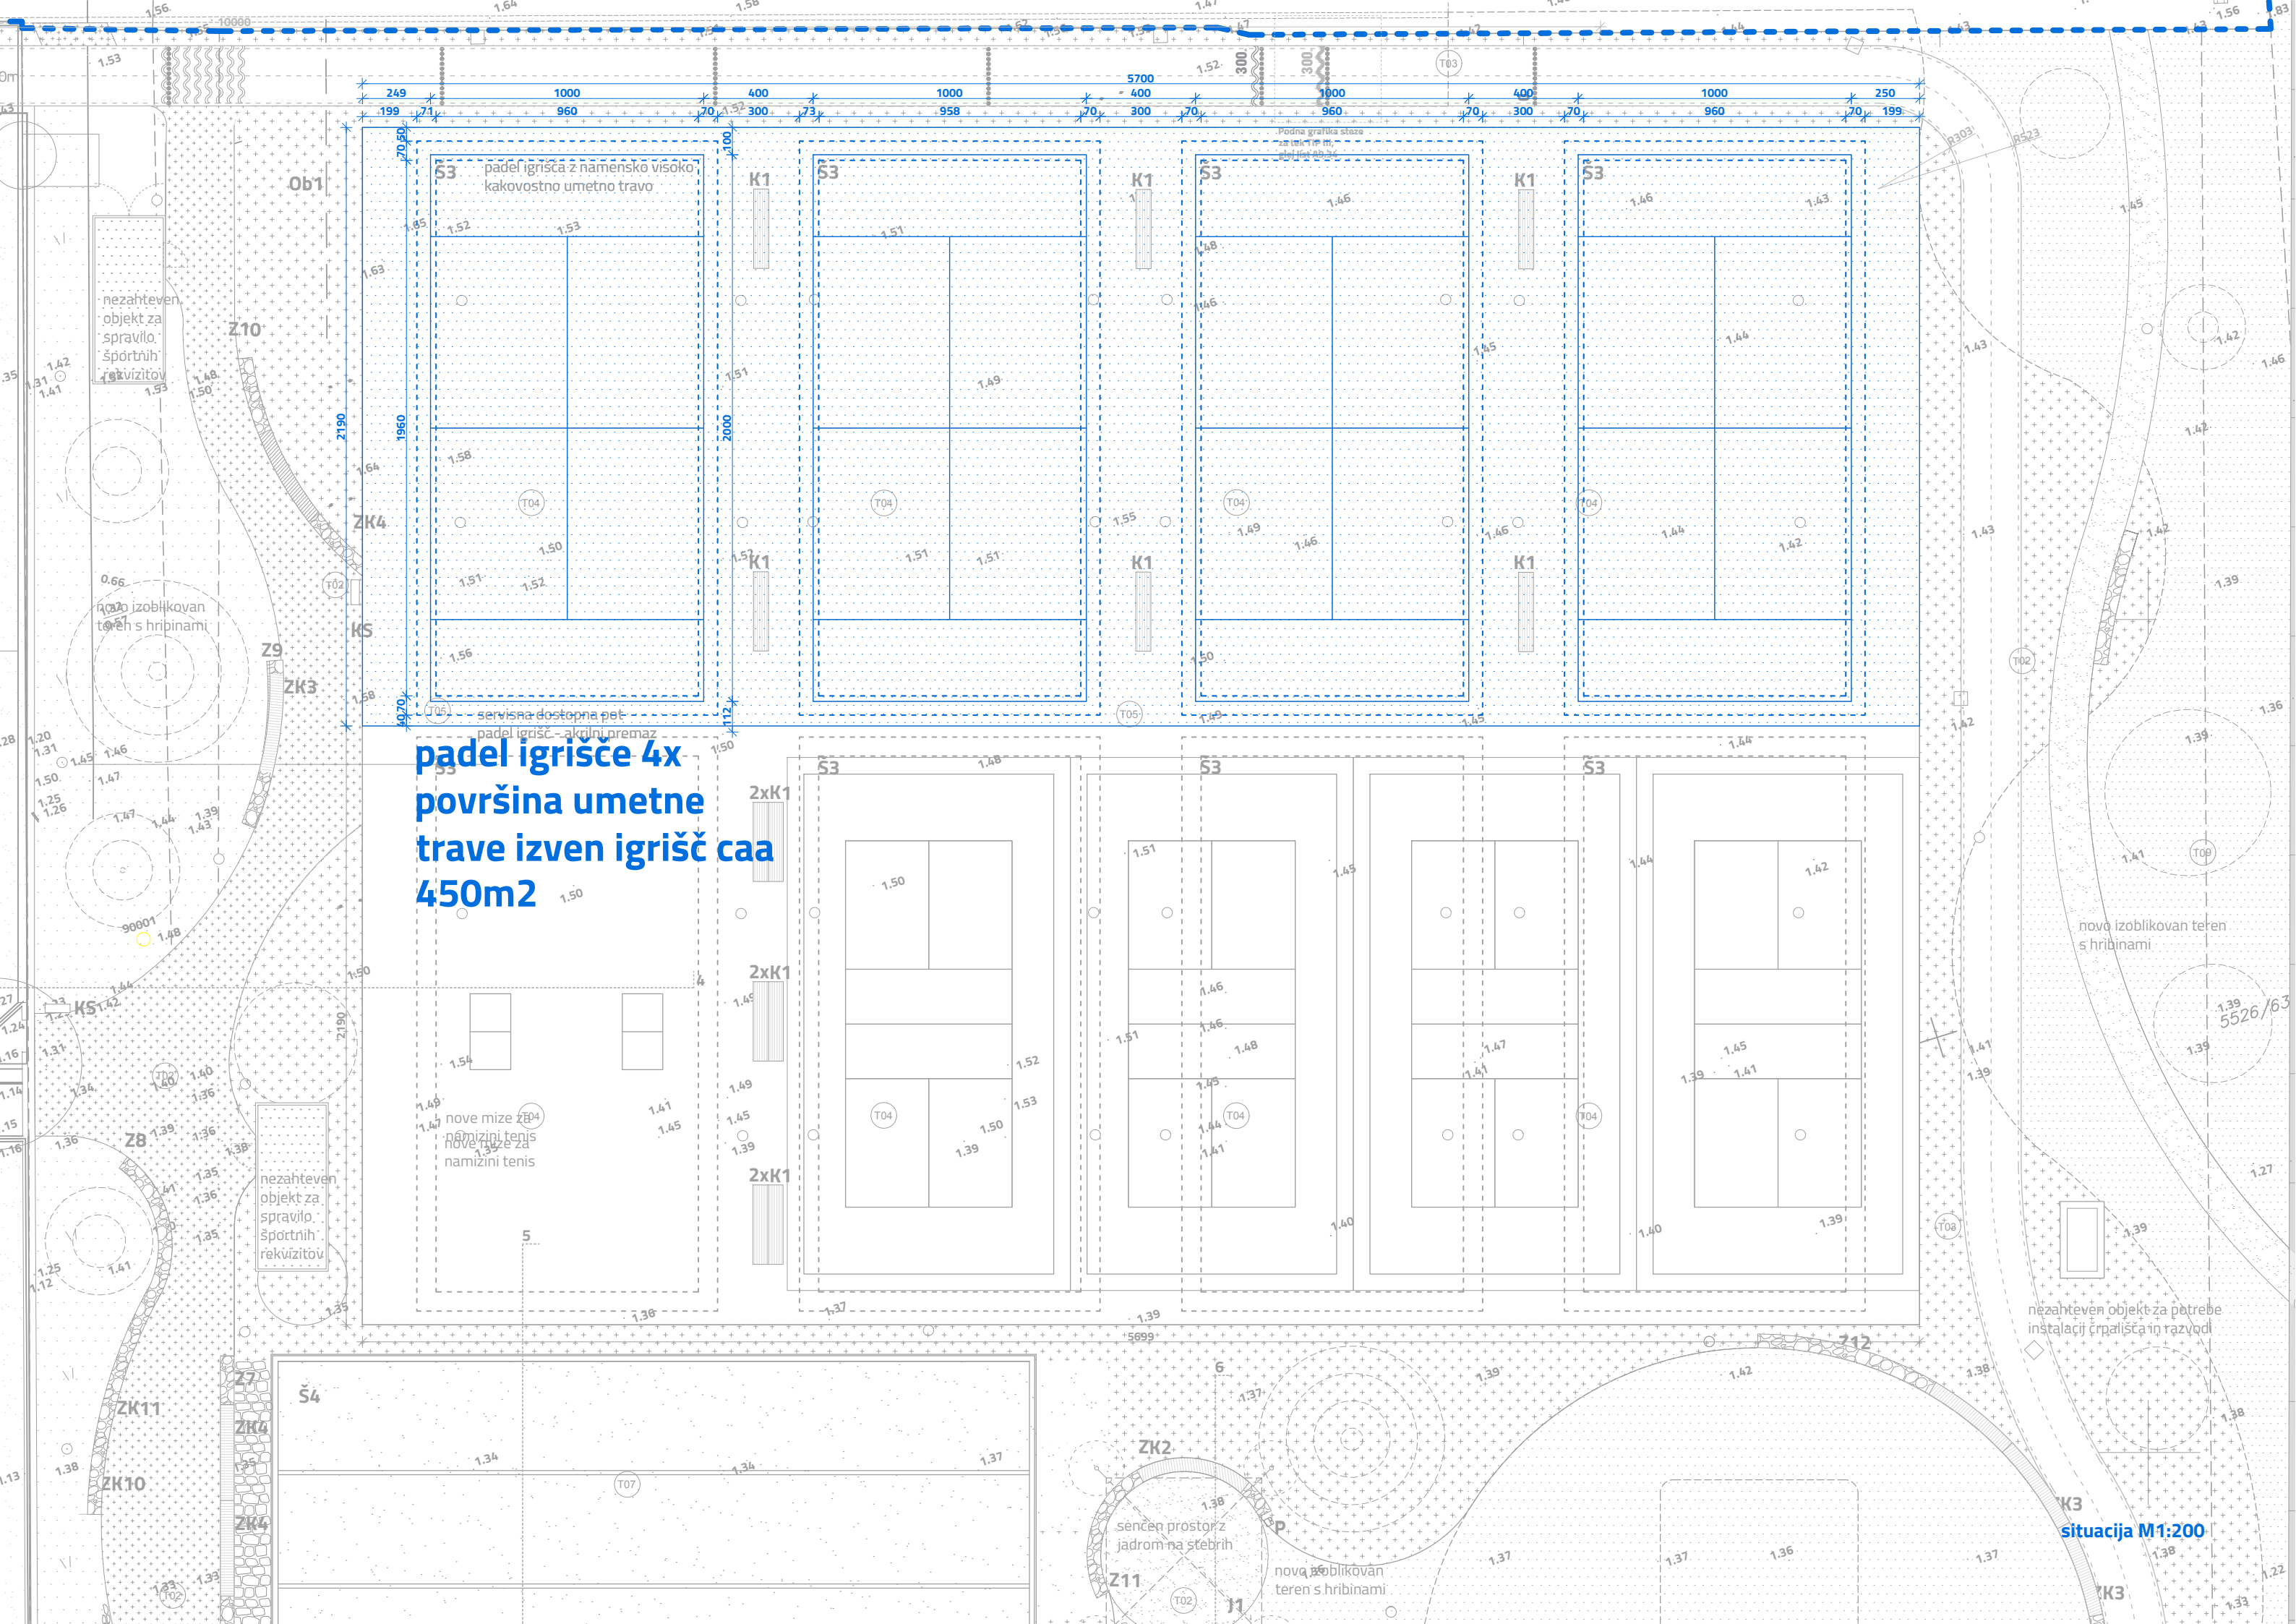

padel igrišče 4x
površina umetne
trave izven igrišč caa
450m²

situacija M1:200