
© Copyright Savaprojekt d.d.

1 PODKONSTRUKCIJA PREDELNIH STEN

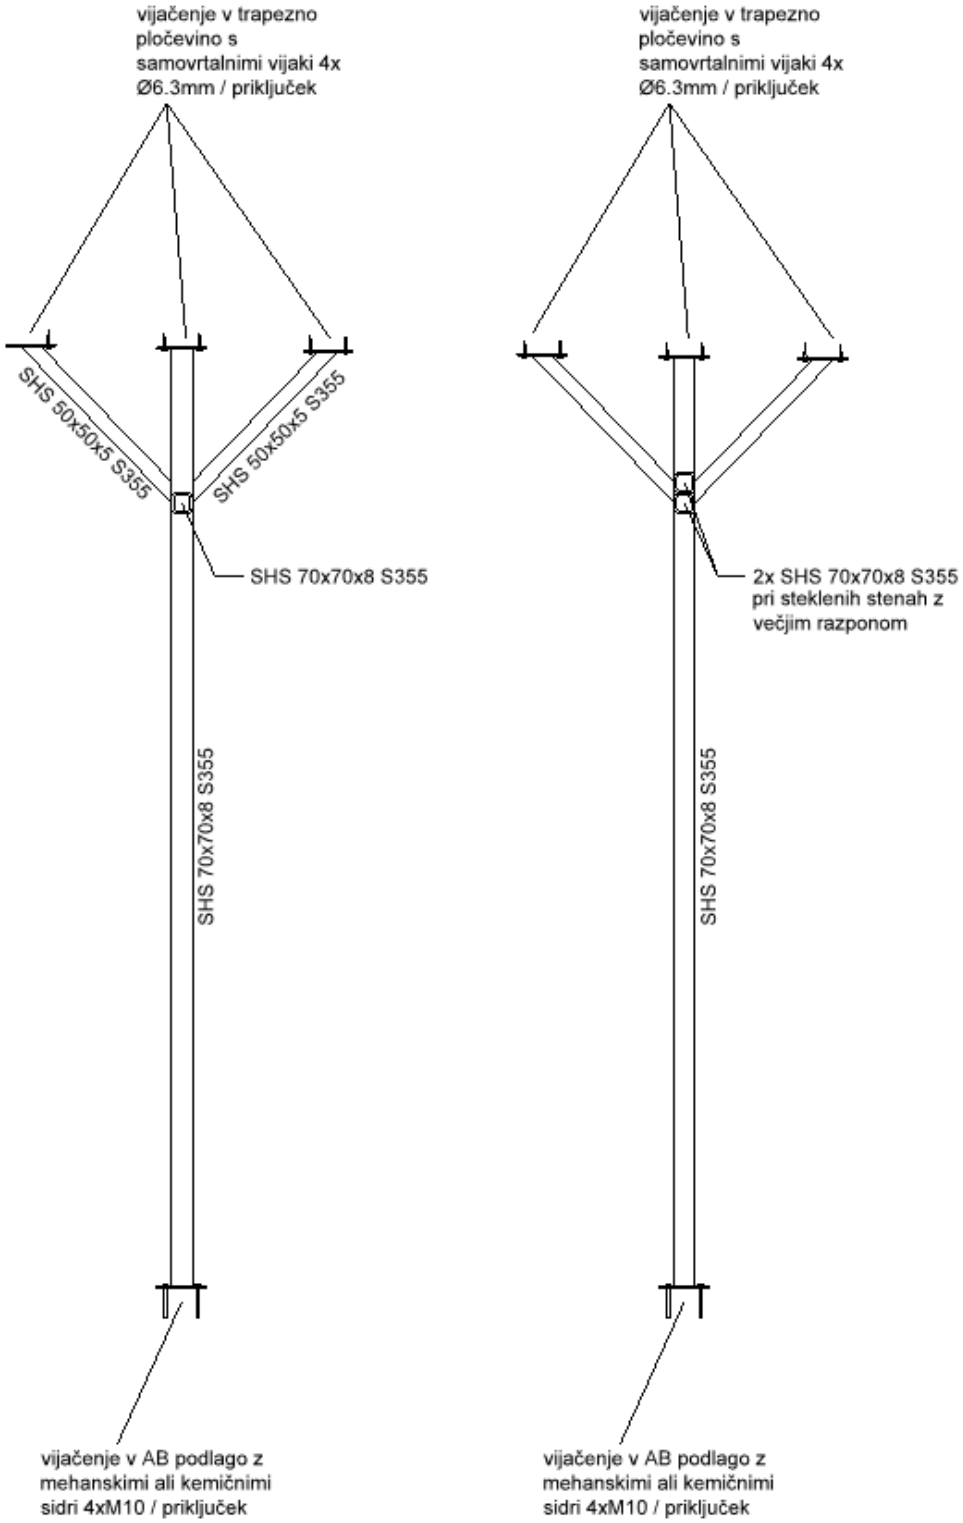

© Copyright Savaprojekt d.d.

2 OBJEMKE

