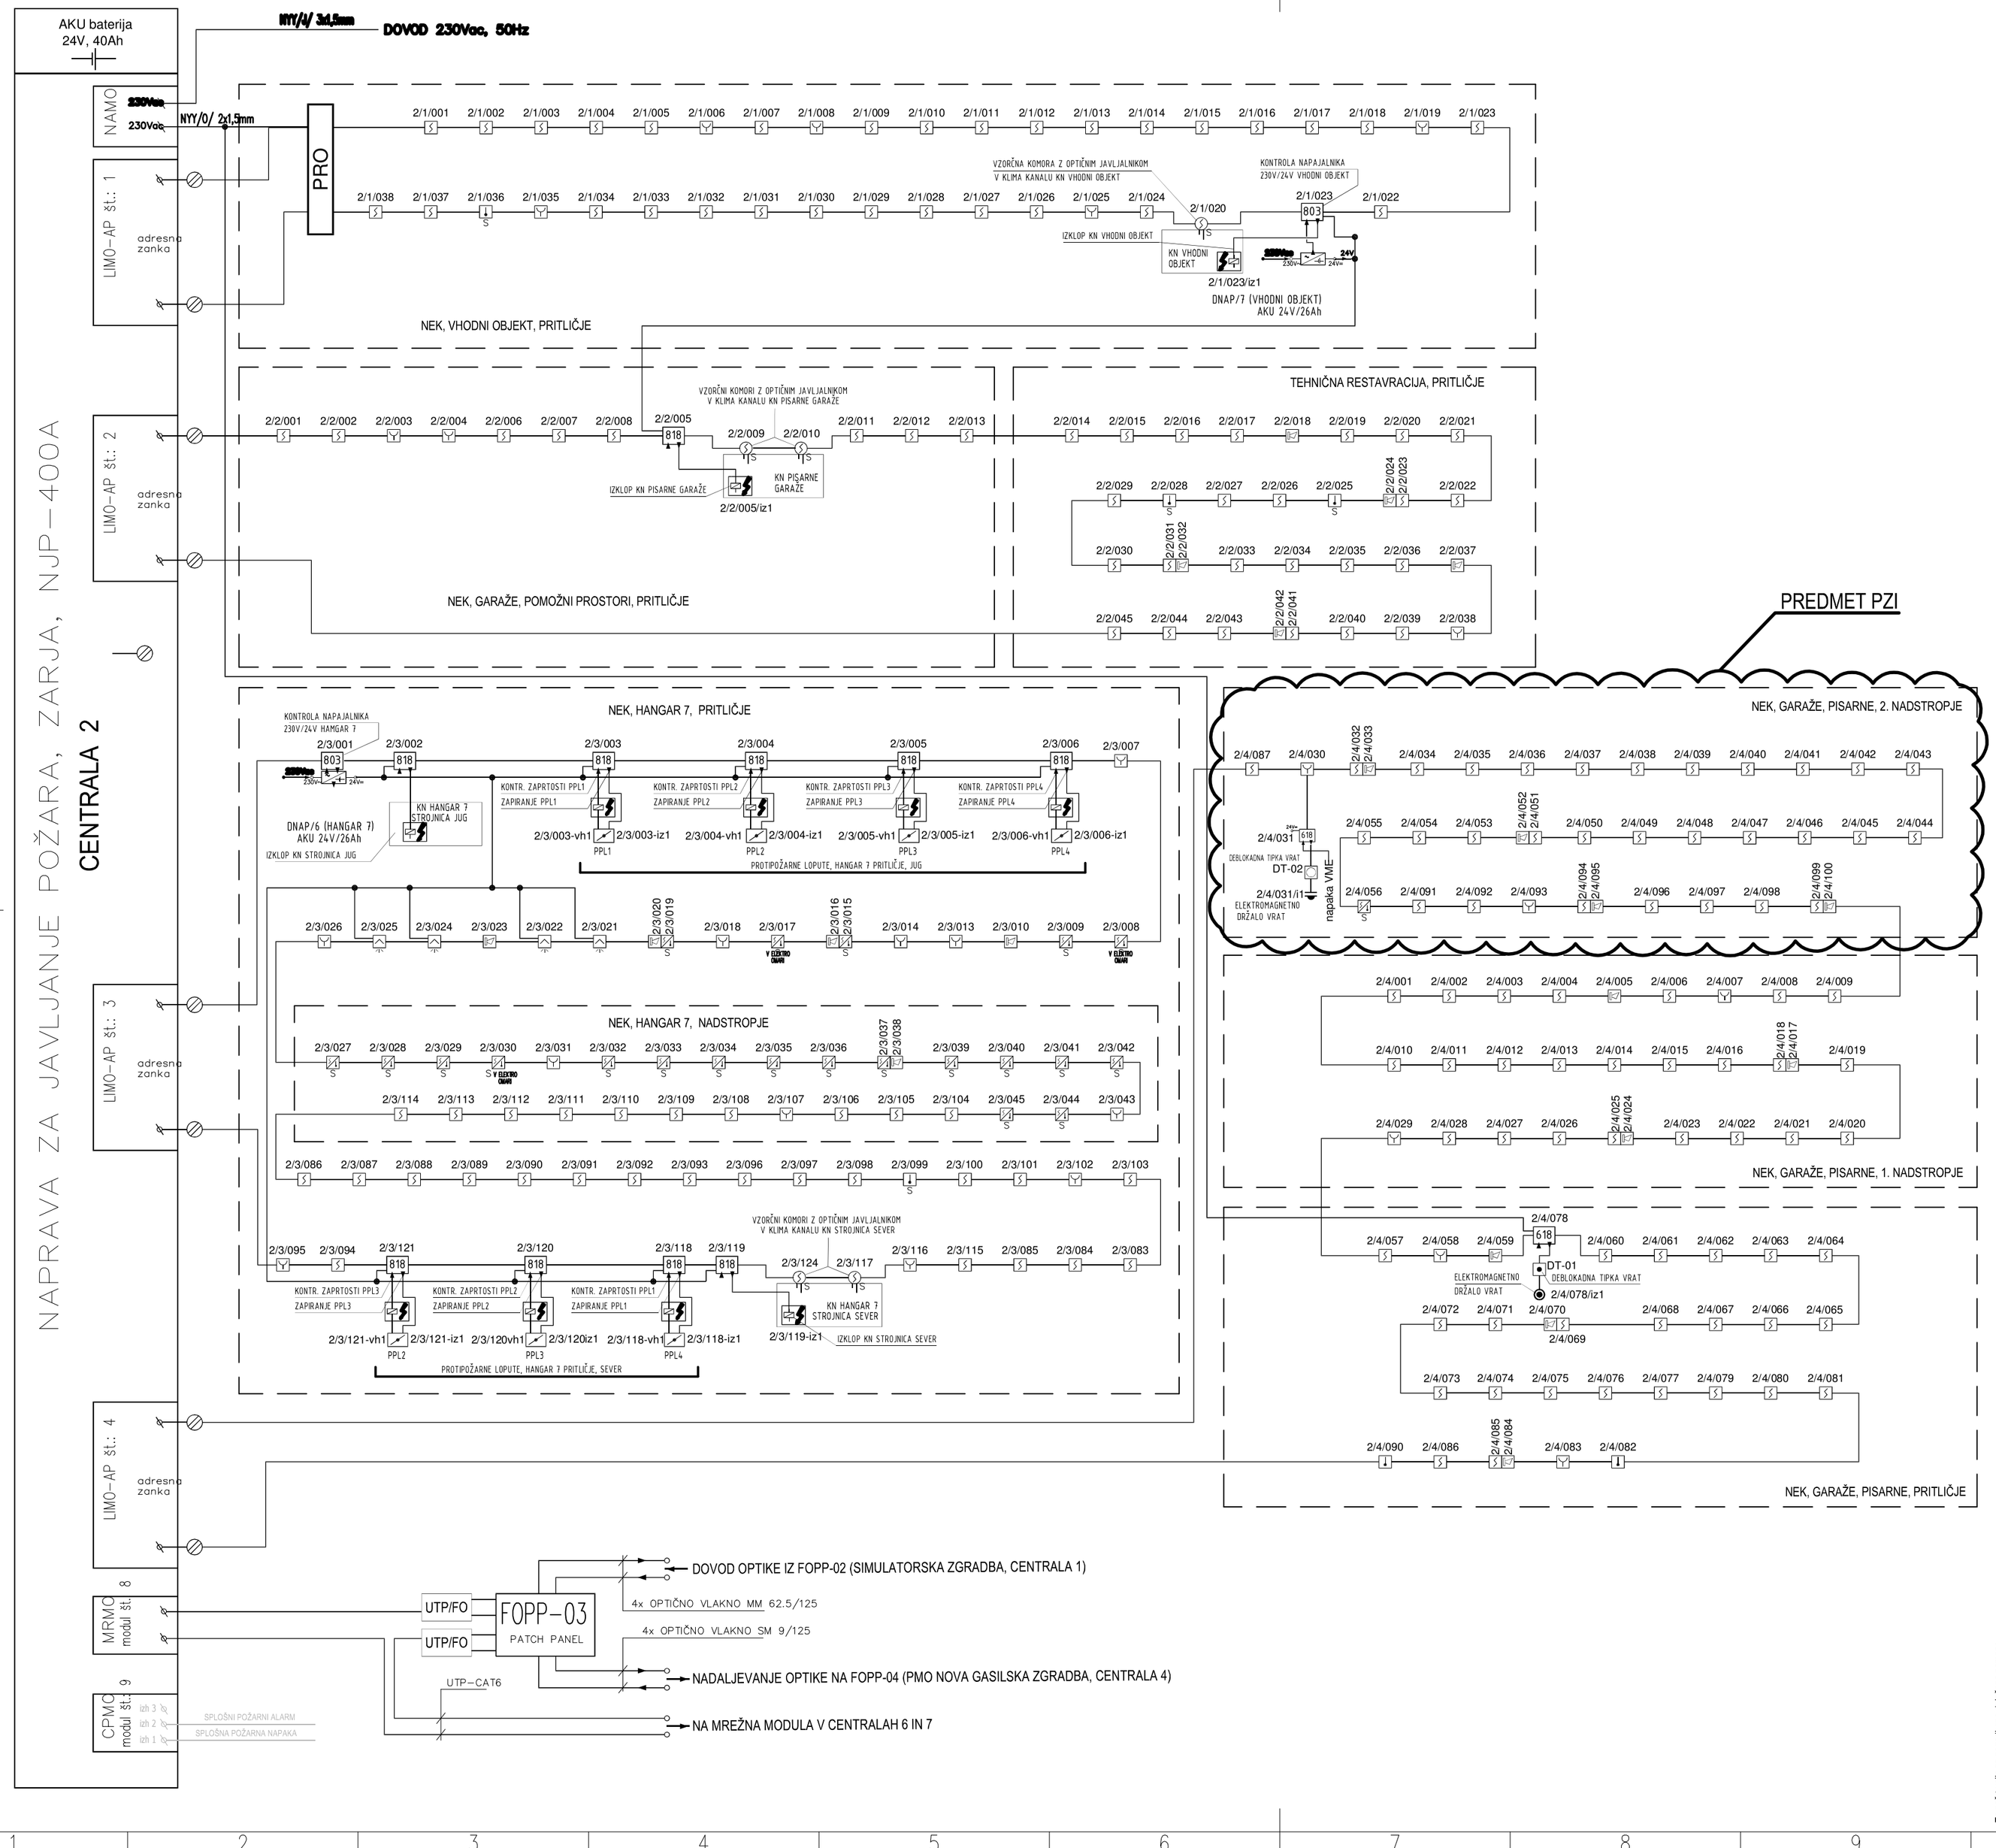


OPOMBA:
Požarna centrala je obstoječa, ki pokriva več objektov in etaž.
Predmet PZI so pisarne v 2. nadstropju - označeno z oblačkom.

investitor:	Nuklearna elektrarna Krško d.o.o. Vrbina 12 8270 Krško
projektant:	Savaprojekt, d.d., Cesta krških žrtev 59, 8270 Krško
naziv gradnje:	Prenova 2. nadstropja administrativne pomožne zgradbe APZ (SKV)
del gradnje:	
VP:	T. Božičnik u.d.i.a. ZAPS 1227 PA*
VN:	D. Mežič, m.i.e. IZS E-1927 PI
SP:	M. Vodopivec, u.d.i.e.
vrsta prikaza:	Shema - javljanje požara
s.p. načrta:	3 - Načrt s področja elektrotehnike

datum:	merilo:	št. načrta	št. projekta:	vrsta dok.:	s.p. nač.:	št. prikaza:	št. lista:	sprem.:
junij 2025	/	SPK-3	24295-00	PZI	3	301	01	0

Ta načrt velja za pogodbeno določene namene.