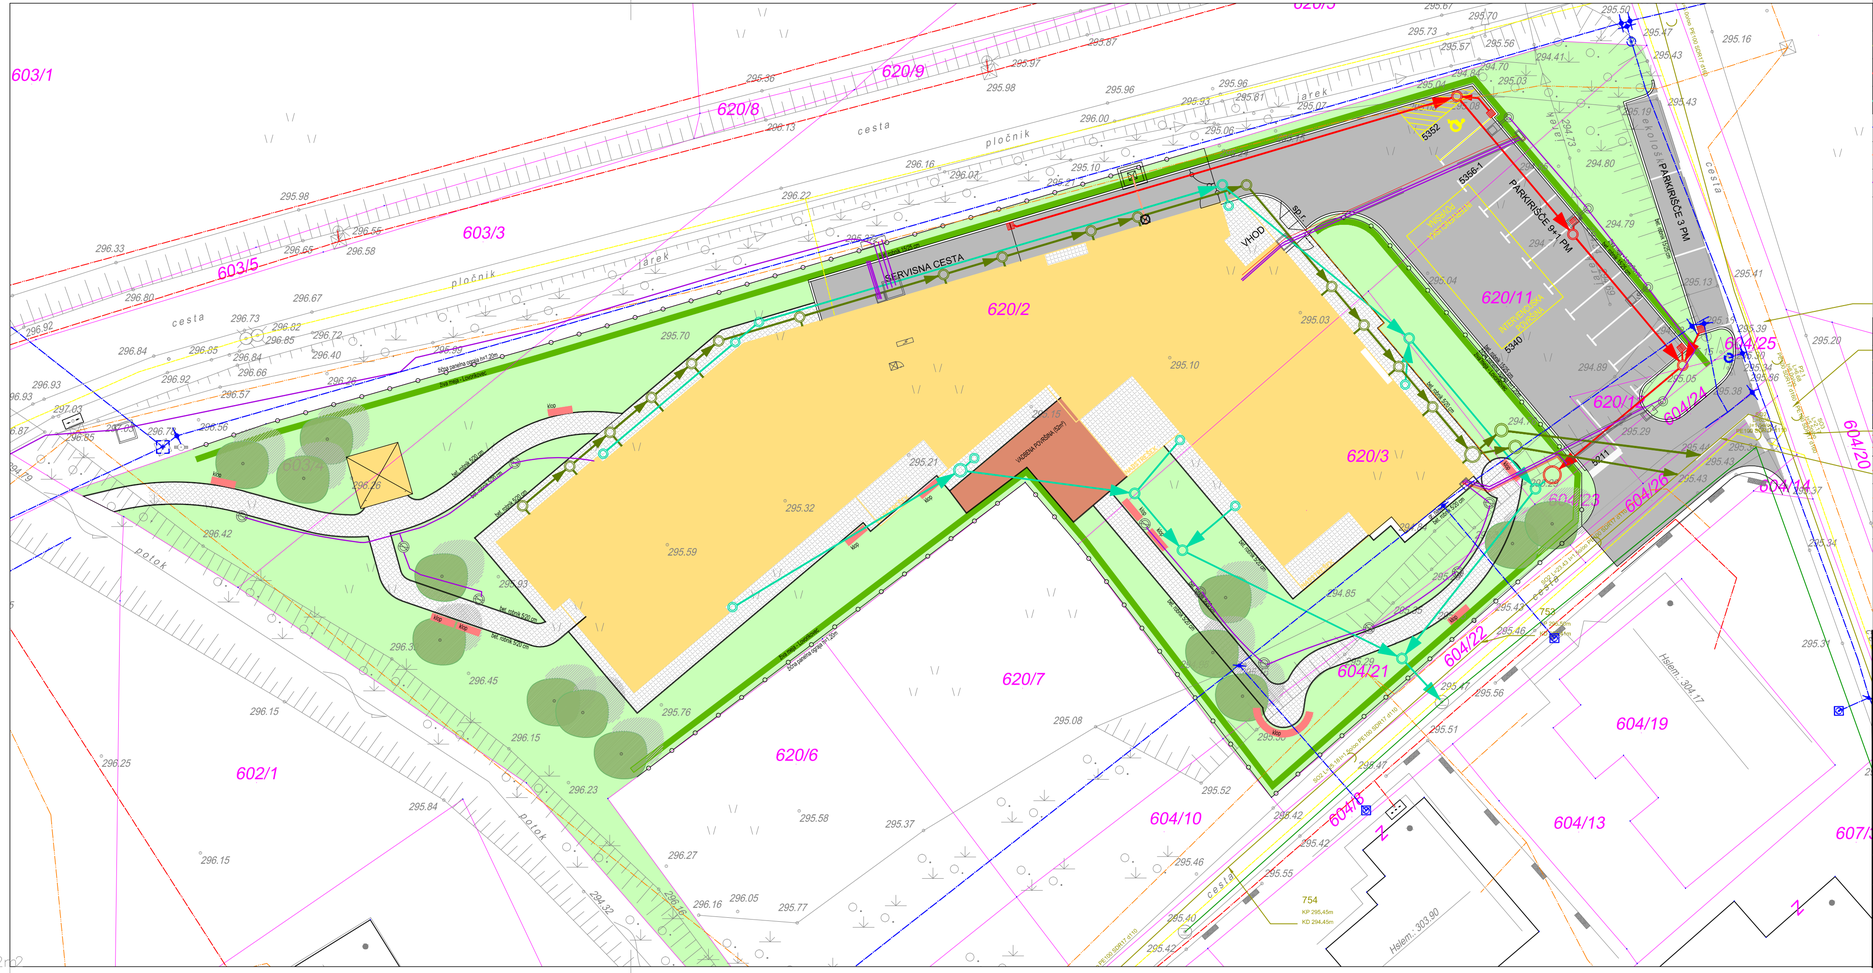

SERVISNA CESTA
620/2
620/3
620/11
620/5
620/9
620/8
603/3
603/5
620/7
620/6
602/1
602/2
604/10
604/9
604/1
604/27
604/19
604/13
604/8
604/22
604/21
604/20
604/14
604/26
604/11
604/7
607/3
PARKIRIŠČE 9 PM
PARKIRIŠČE 9+1 PM
VHOD
cesta
pločnik
jarek
potok


F.J.1 Ø60
kp =295.68
kv =294.88
ki =294.88
F.J.2 Ø60
kp =295.68
kv =294.83
ki =294.83
F.J.3 Ø60
kp =295.68
kv =294.79
ki =294.79
F.J.4 Ø60
kp =295.68
kv =294.75
ki =294.75
F.J.5 Ø60
kp =295.68
kv =294.71
ki =294.71
F.J.6 Ø60
kp =295.68
kv =294.68
ki =294.68
M.J.9 Ø60
kp =295.67
kv =294.86
ki =294.86
F.J.7 Ø60
kp =295.68
kv =294.62
ki =294.62
F.J.8 Ø60
kp =295.58
kv =294.50
ki =294.50
F.J.9 Ø60
kp =295.58
kv =294.45
ki =294.45
CP1
kp =295.42
ki =294.92
kd =293.92
F.J.10 Ø60
kp =295.58
kv =294.38
ki =294.38
F.J.11 Ø60
kp =295.58
kv =294.34
ki =294.34
M.J.10 Ø60
kp =295.58
kv1=294.68
kv2=294.62
ki =294.68
F.J.12 Ø80
kp =295.58
kv =294.25
ki =294.25
F.J.13 Ø80
kp =295.68
kv =294.15
ki =294.15
M.J.11 Ø80
kp =295.68
kv1=294.59
kv2=294.97
ki =294.59
M.J.1 Ø60
kp =295.47
kv1=294.75
kv2=294.82
ki =294.75
CP2
kp =295.46
ki =294.86
kd =293.96
CP3
kp =295.40
ki =294.80
kd =293.90
M.J.2 Ø60
kp =295.40
kv1=294.68
kv2=294.78
ki =294.68
CP4
kp =295.34
ki =294.64
kd =293.84
CP5
kp =295.34
ki =294.64
kd =293.84
M.J.3 Ø80
kp =295.48
kv1=294.62
kv2=294.62
kv3=294.62
ki =294.62
F.J.14 Ø80
kp =295.68
kv =294.11
ki =294.11
F.J.15 Ø80
kp =295.68
kv =294.07
ki =294.07
F.J.16 Ø80
kp =295.68
kv =294.03
ki =294.03
V.J.1tipski vak. jašek
kp =295.68
kv =293.95
kd =293.45
F.J.17 Ø100
kp =295.68
kv =293.98
ki =293.98
V.J.2 tipski vaku. jašek
kp =295.68
kv =293.95
kd =293.45
M.J.8 Ø60
kp =295.70
kv1=295.00
kv2=295.10
ki =295.00
M.J.7 Ø60
kp =295.63
kv1=294.87
kv2=294.93
ki =294.87
M.J.6 Ø60
kp =295.60
kv1=294.80
kv2=294.95
ki =294.80
M.J.4 Ø80
kp =295.68
kv1=294.52
kv2=294.52
ki =294.52
M.J.5 Ø80
kp =295.50
kv1=294.44
kv2=294.62
ki =294.44
priklop na obstoječ RJ
kp =295.47
kv =294.42 (novo)
kd =potrebno preveriti na licu mesta!
lokacija priklopa 1
na fekalno (vakuumsko) kanalizacijo
x=97 342.687
y=451 861.747
lokacija priklopa 2
na fekalno (vakuumsko) kanalizacijo
x=97 341.256
y=451 860.058
lovilec olj
kp =295.68
kv =294.56
ki =294.54
PVC DN 160, L=34.60, i=0,5%
PVC DN 160, L=14.40, i=0,5%
PVC DN 200, L=14.20, i=0,5%
PVC DN 200, L=14.60, i=0,5%
PVC DN 200, L=16.20m, i=1%
PVC DN 200, L=7.20m, i=1%
PVC DN160, L=36, i=0,5%
PVC DN160, L=4.5m,i=1%
PVC DN160, L=3.0m,i=1%
PVC DN160, L=5.9m,i=1%
PVC DN160, L=17.5m,i=1%
PVC DN160, L=4.5m,i=1%
PVC DN160, L=3.0m,i=1%
PVC DN160, L=5.0m,i=1%
PVC DN160, L=4.6m,i=1%
PVC DN160, L=3.9m,i=1%
PVC DN160, L=4.6m,i=1%
PVC DN160, L=3.0m,i=1%
PVC DN160, L=5.0m,i=1%
PVC DN110, L=19.80m, i=1%
PVC DN 160, L=3.9m, i=1%
PVC DN 110, L=5.0m, i=1%
PVC DN 110, L=5.0m, i=1%
PVC DN 160, L=5.0m, i=1%
PVC DN 160, L=5.0m, i=1%
PVC DN 110, L=4.0m, i=1%
PVC DN 110, L=4.0m, i=1%
PVC DN 160, L=4.0m, i=1%
PE 160 PN16, L=14.7m
PE 160 PN16, L=12m
PVC DN 200, L=20.7m, i=0,5%
PVC DN 200, L=20.7m, i=0,5%
PVC DN 200, L=20.7m, i=0,5%



A= 0.2272 m2

LEGENDA NOVIH KOMUNALNIH VODOV:

- ODPADNA KANALIZACIJA
- PADAVINSKA KANALIZACIJA PREKO LOVILCA OLJ
- ČISTE PADAVINSKE VODE
- VODOVOD
- TK
- EL.

LEGENDA OBSTOJEČIH KOMUNALNIH VODOV:

- ODPADNA VAKUUMSKA KANALIZACIJA
- PADAVINSKA KANALIZACIJA
- VODOVOD
- EL. VOD NN napetost (zemeljski vod)
- EL. VOD NN napetost (zračni vod)
- Javna razsvetljava
- TK
- PLIN

S

TURB PROJEKTIRANJE IN SVETOVANJE Jezdenova ul. 3, Maribor

NAZIV OBJEKTA	Dom upokojencev Vrhnika, enota Log - Dragomer
INVESTITOR	Dom upokojencev Vrhnika Idrijska cesta 13, 1360 Vrhnika
VRSTA PROJEKTA	PZI
VRSTA NACRTA	2/2 NAČRT S PODROČJA GRADBENIŠTVA - zunanja ureditev
VSEBINA RISBE	SKUPNA KARTA KOMUNALNIH VODOV
MERILO	1:250
ODGOVORNI PROJEKTANT	Irena KAC,dipl. inž. grad., IZS G-3144
OBDELAL	Irena KAC,dipl. inž. grad., IZS G-3144
STEVILKA PROJEKTA	456725
STEVILKA NACRTA	40/2025
STEVILKA RISBE	3
DATUM	september, 2025
EVIDENCA SPREMEMB (datum in podpis)	