



TLAČNI VOD 1; PE100 DN 90 mm, PN 16, SDR 11; L = 1821,74 m (tlačni vod)		
Oznaka jaška	Y - koordinate	X - koordinate
18	438328.494	60237.697
19	438345.841	60246.02
20	438358.697	60252.62
RJ3	438378.998	60265.945
21	438394.004	60272.049
22	438401.965	60276.455
23	438417.906	60285.279
24	438429.452	60291.669
25	438440.084	60297.443
26	438453.017	60304.443
27	438460.998	60308.842
28	438472.822	60315.366
29	438489.149	60324.318
30	438498.703	60329.397
31	438511.447	60335.817
32	438517.73	60338.632
RJ4	438528.617	60344.659
33	438542.043	60347.037
34	438552.518	60349.227
35	438562.436	60350.521
36	438570.468	60351.155
37	438583.955	60351.827
38	438596.949	60352.122
39	438608.105	60352.763
40	438618.422	60353.47

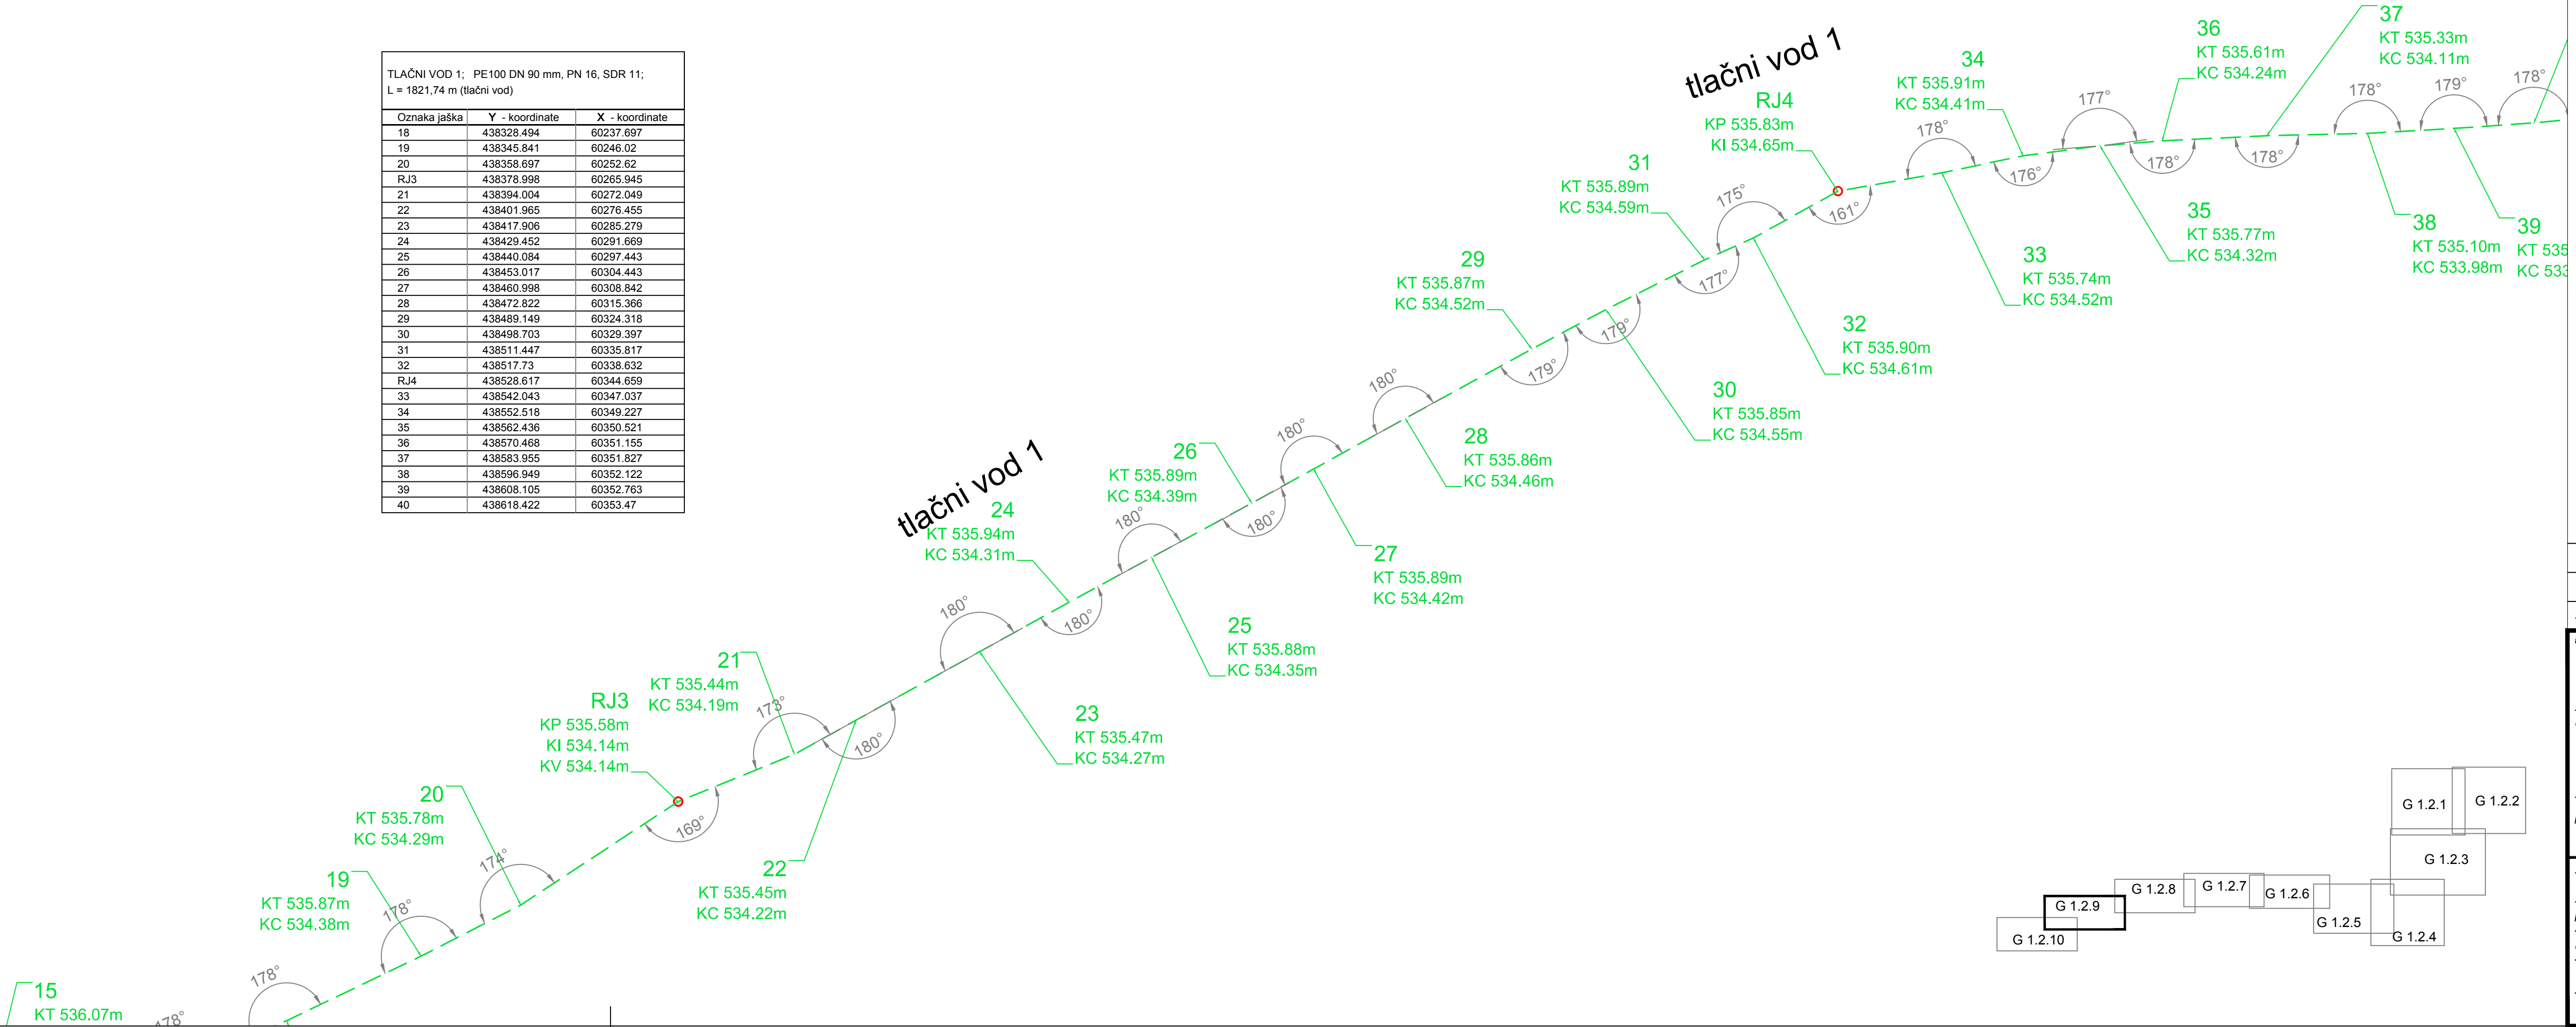

sprememba		opis spremembe	datum	podpis
naročnik:		Občina Pivka Kolodvorska cesta 5 6257 PIVKA	projekt:	
izvajalec:			Ureditev komunalne infrastrukture ter ureditev zunanjih površin v območju naselja Trnje	
podizvajalec:			načrt:	
			0.2 NAČRTI S PODROČJA GRADBENIŠTVA	
			vsebina/naslov risbe:	
			ZAKOLIČBENA SITUACIJA PREDVIDENE ODPADNE KANALIZACIJE	
			faza:	merilo:
			PZI	1:500
			avtor risbe:	št. risbe/lista:
			VGB Maribor	G.1.5.9
št. projekta:		ime in priimek	id. številka	
3915/19		B. ROZMAN udgi	G-2137	
št. načrta:		projektant	G-9300	
3915/19-0.2		I. ČUJEŠ		
		izdelal		
		oznaka načrta:	datum:	
		0.2	februar 2022	
			dopolnitev:	