


TV 1  
M 1:1000/100  
M1.K1

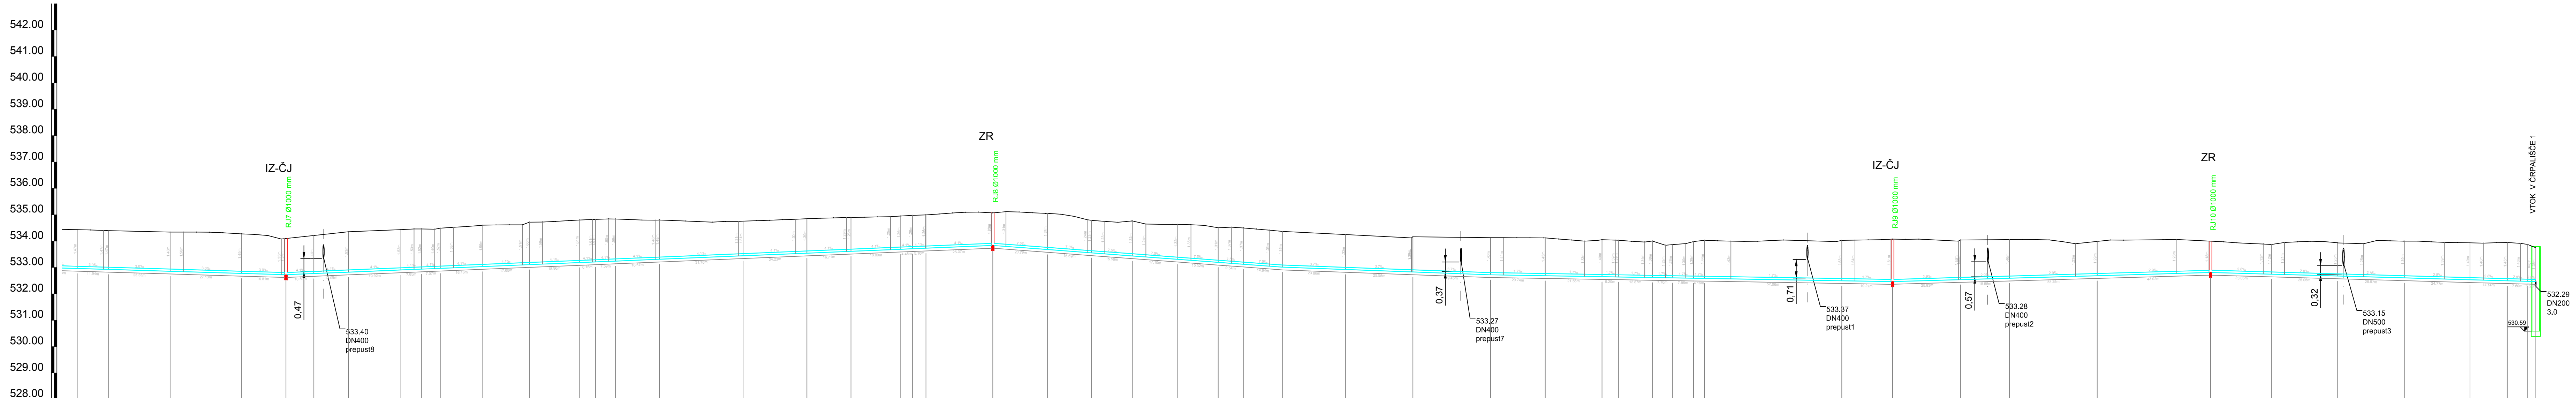

ŠT. JAŠKA	59	60	61	62	RJ7	63	64	65	66	67	68	69	70	71	72	73	74	75	76	777879	RJ8	80	81	82	83	84	85	86	87	88	89	90	91	92	93	94	9596	97	RJ9	98	99	100	RJ10	101	102	103	104	105	106	107	
STACIONAŽA	