

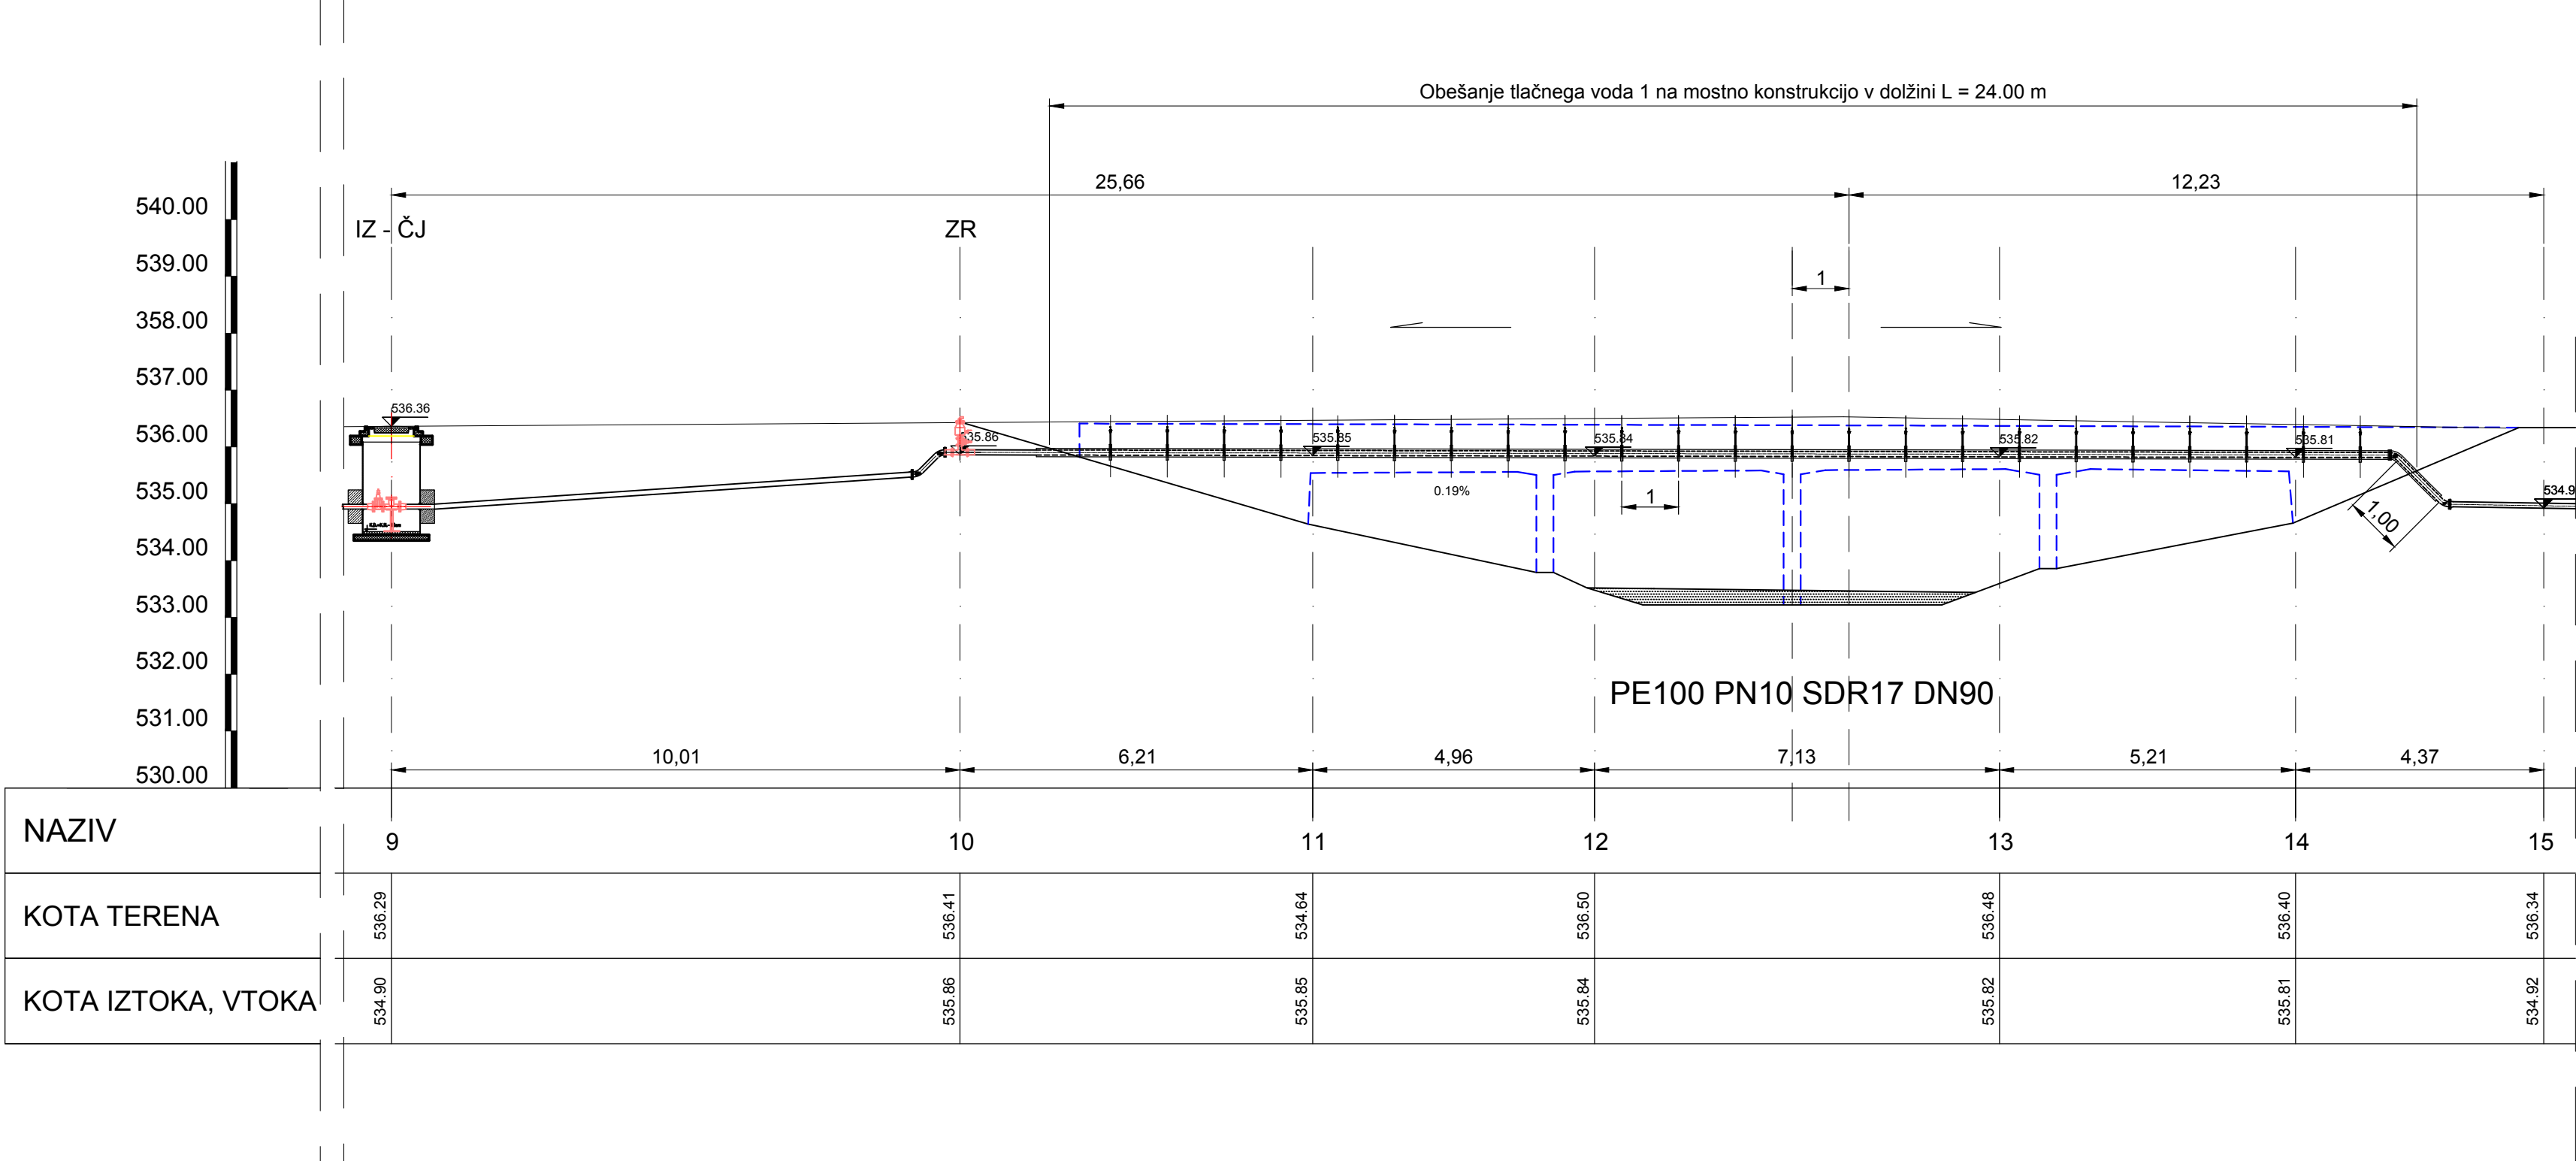



PREČKANJE REKE PIVKA - tlačni vod 1
VZDOLŽNI PREREZ tlačnega voda 1 na mostu M 1 : 100/100

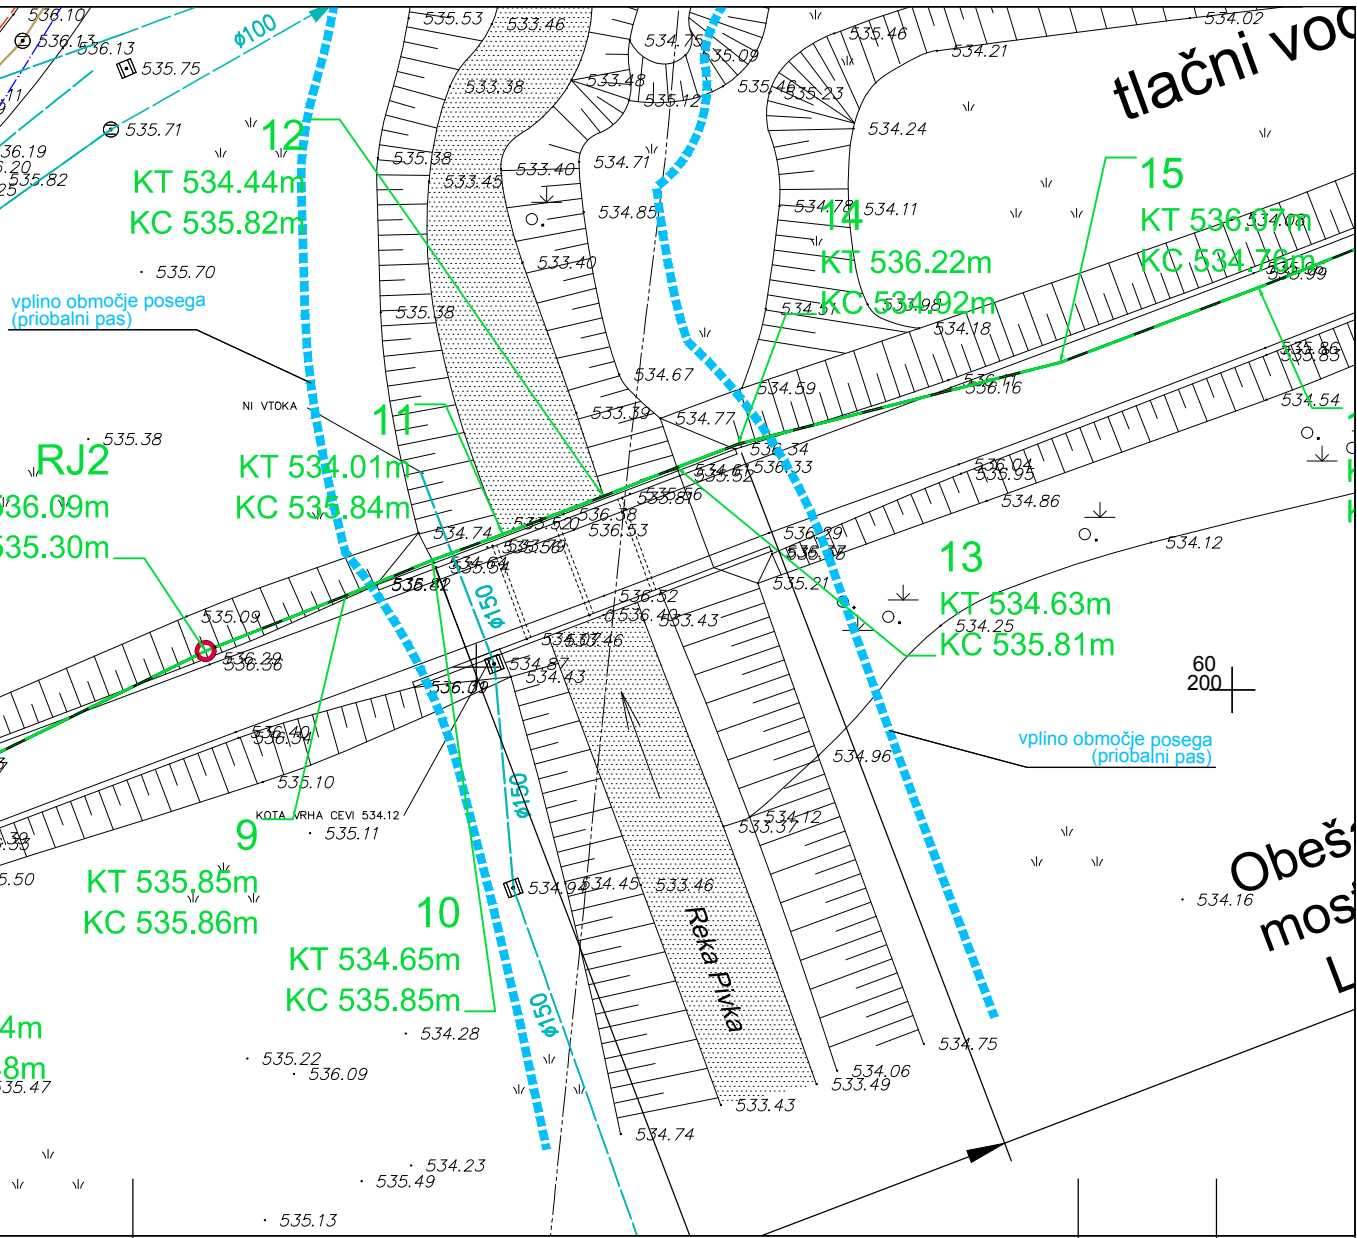

DETAJL OBEŠANJA
NA MOSTNO KONSTRUKCIJO
M 1 : 10

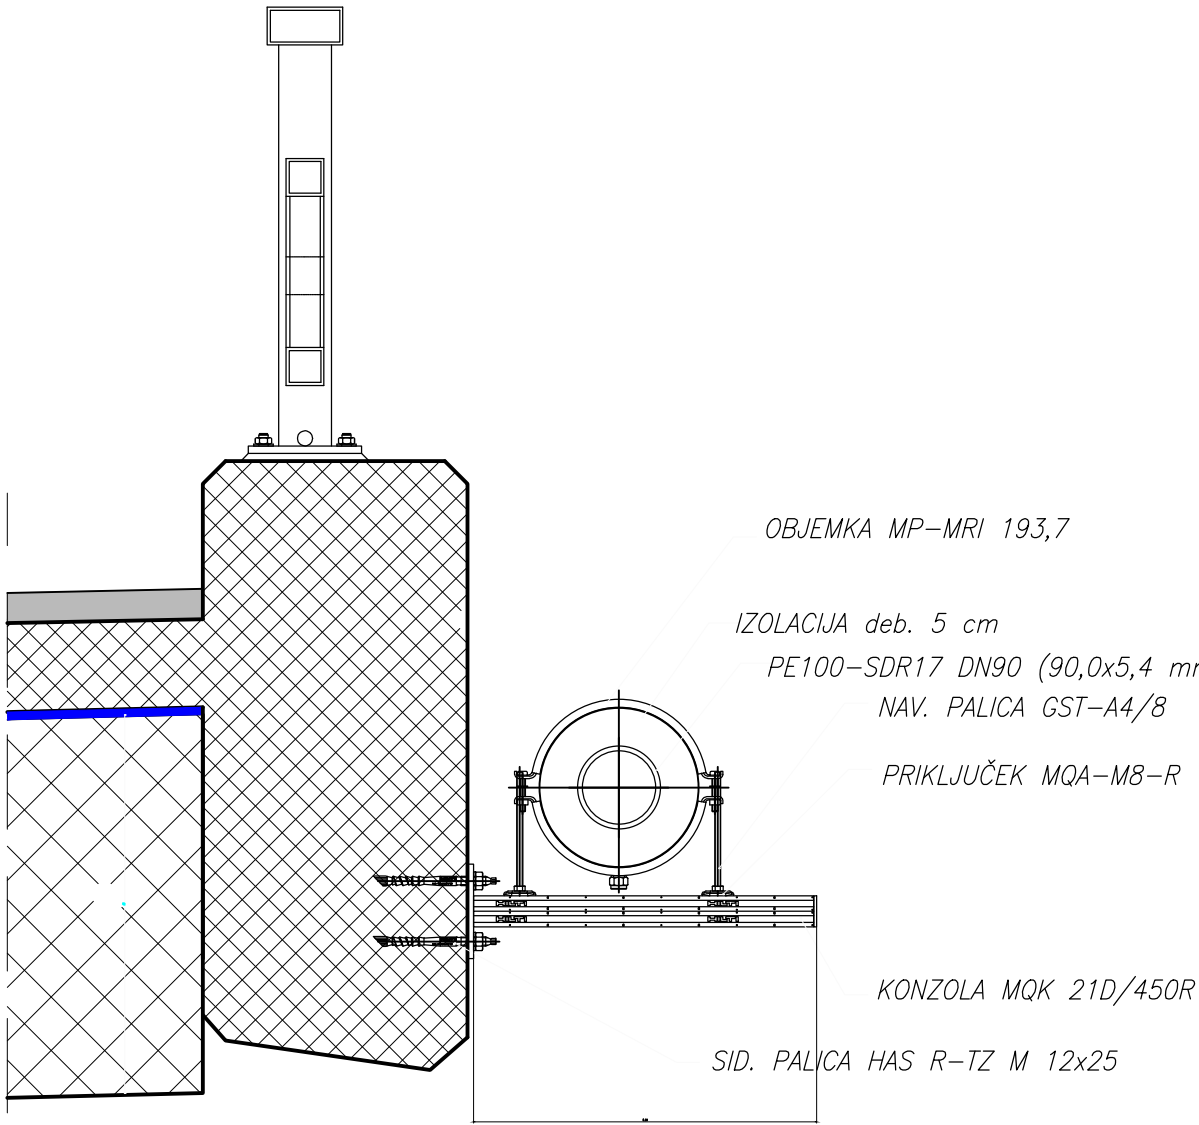

sprememba		opis spremembe		datum		podpis	
naročnik:				Občina Pivka Kolodvorska cesta 5 6257 PIVKA			
izvajalec:				 <div>VODNOGOSPODARSKI BIRO MARIBOR d.o.o. 2000 MARIBOR , Glavni trg 19c</div>			
podizvajalec:							
		ime in priimek				id. številka	
vodja projekta		B. ROZMAN udgi				G-2137	
projektant		I. ČUJEŠ				G-9300	
izdelal							
št. projekta:		oznaka načrta:		datum:			
3915/19		0.2		februar 2022			
št. načrta:				dopolnitev:			
3915/19-0.2							
projekt:				Ureditev komunalne infrastrukture ter ureditev zunanjih površin v območju naselja Trnje			
načrt:				0.2 VODILNI NAČRT S PODROČJA GRADBENIŠTVA			
vsebina/naslov risbe:				PREČKANJE TLAČNEGA VODA 1 Z REKO PIVKO			
faza:		PZI		merilo:		1:100/100; 1:500; 1:10	
avtor risbe:		VGB Maribor		št. risbe/lista:		G 3.1.1	