





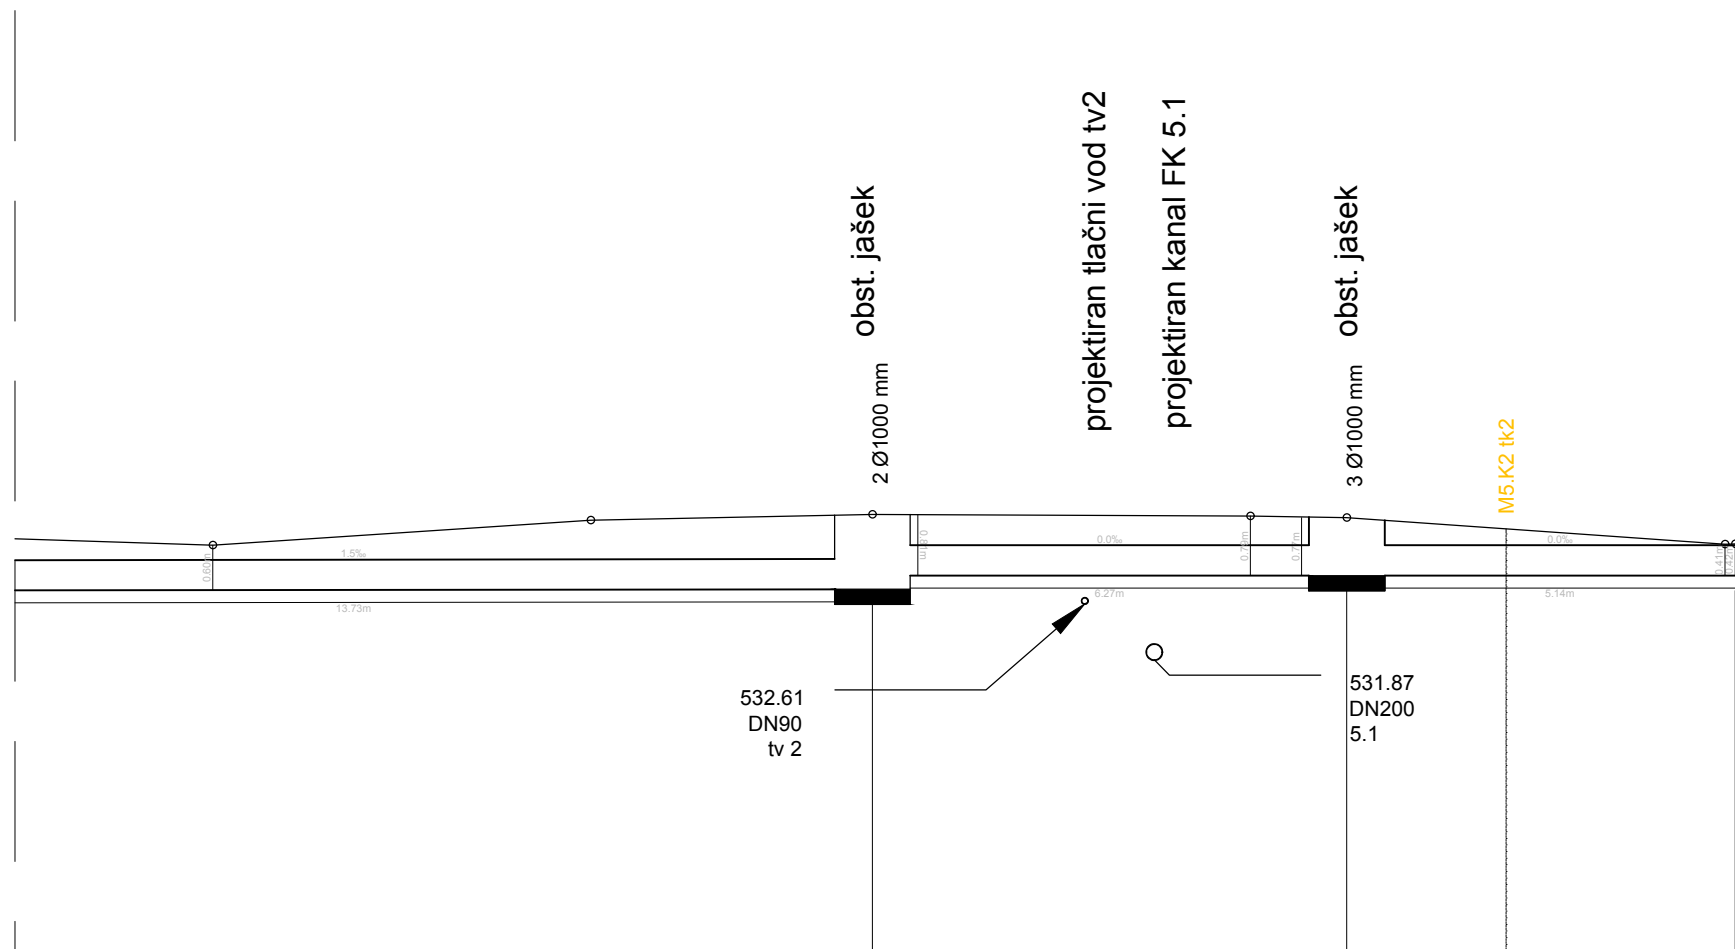

NAZIV	2		3		2	
STACIONAŽA	26.39		32.66		37.80	
KOTA TERENA	533.38	533.71	533.79	533.77	533.75	533.38
KOTA IZTOKA, VTOKA	532.80		532.98		532.98	
DOLŽINA	13.73		6.27		5.14	

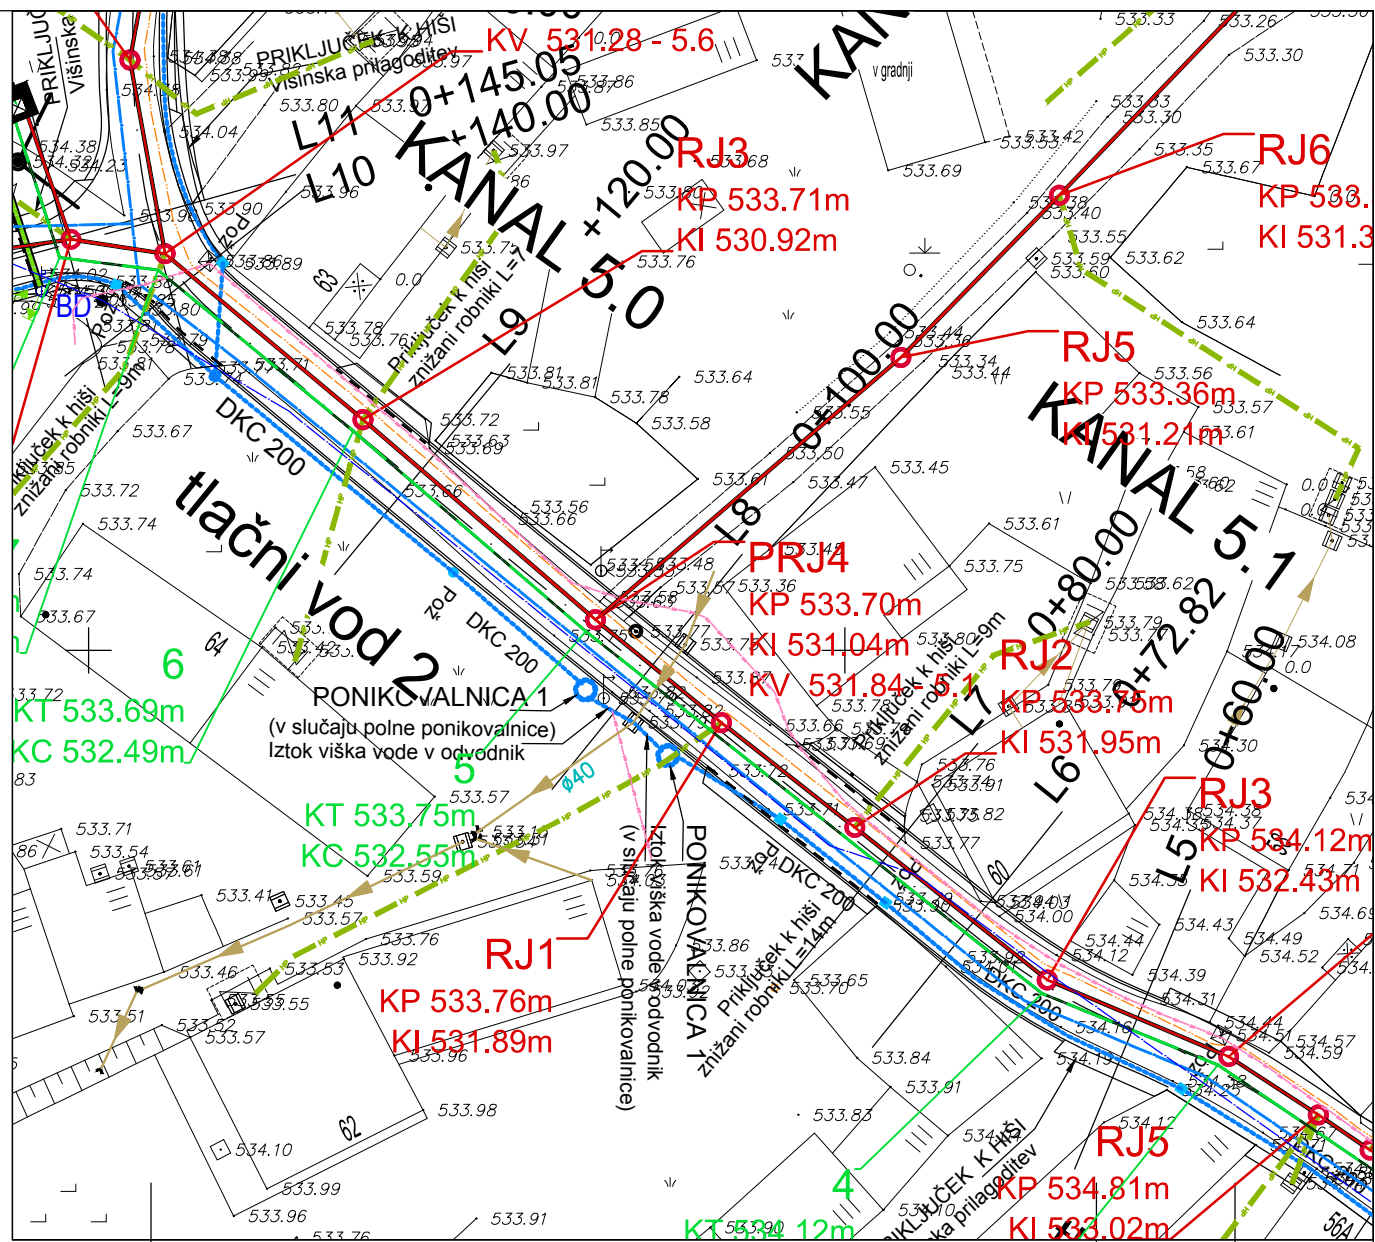

<i>sprememba</i>	<i>opis spremembe</i>	<i>datum</i>	<i>podpis</i>
------------------	-----------------------	--------------	---------------

<p><b>naročnik:</b></p> <p style="text-align: center;">Občina Pivka Kolodvorska cesta 5 6257 PIVKA</p>	<p><b>projekt:</b></p> <p style="text-align: center;">Ureditev komunalne infrastrukture ter ureditev zunanjih površin v območju naselja Trnje</p>
<p><b>izvajalec:</b></p> <div style="text-align: center;">  <p><b>VODNOGOSPODARSKI BIRO MARIBOR d.o.o.</b> 2000 MARIBOR   Glavni trg 19c</p> </div>	<p><b>načrt:</b></p> <p style="text-align: center;">0.2 VODILNI NAČRT S PODROČJA GRADBENIŠTVA</p>
<p><b>podizvajalec:</b></p>	<p><b>vsebina/naslov risbe:</b></p> <p style="text-align: center;"><b>PREČKANJE KANALA FK 5.1 in TLAČNEGA VODA 2 Z ZASUTIM VODOTOKOM</b></p>

	ime in priimek	id. številka
vodja projekta	B. ROZMAN udgi	G-2137
projektant	I. ČUJEŠ	G-9300
izdelal		

<p><b>št. projekta:</b></p> <p style="text-align: center;">3915/19</p>	<p><b>oznaka načrta:</b></p> <p style="text-align: center; font-size: 2em;">0.2</p>	<p><b>datum:</b></p> <p style="text-align: center;">februar 2022</p>	
<p><b>št. načrta:</b></p> <p style="text-align: center;">3915/19-0.2</p>		<p><b>dopolnitev:</b></p>	

<p><b>faza:</b></p> <p style="text-align: center; font-size: 1.5em;">PZI</p>	<p><b>merilo:</b></p> <p style="text-align: center;">1:100/100;1:500</p>
<p><b>avtor risbe:</b></p> <p style="text-align: center; font-size: 1.5em;">VGB Maribor</p>	<p><b>št. risbe/lista:</b></p> <p style="text-align: center; font-size: 1.5em;">G.3.1.3</p>