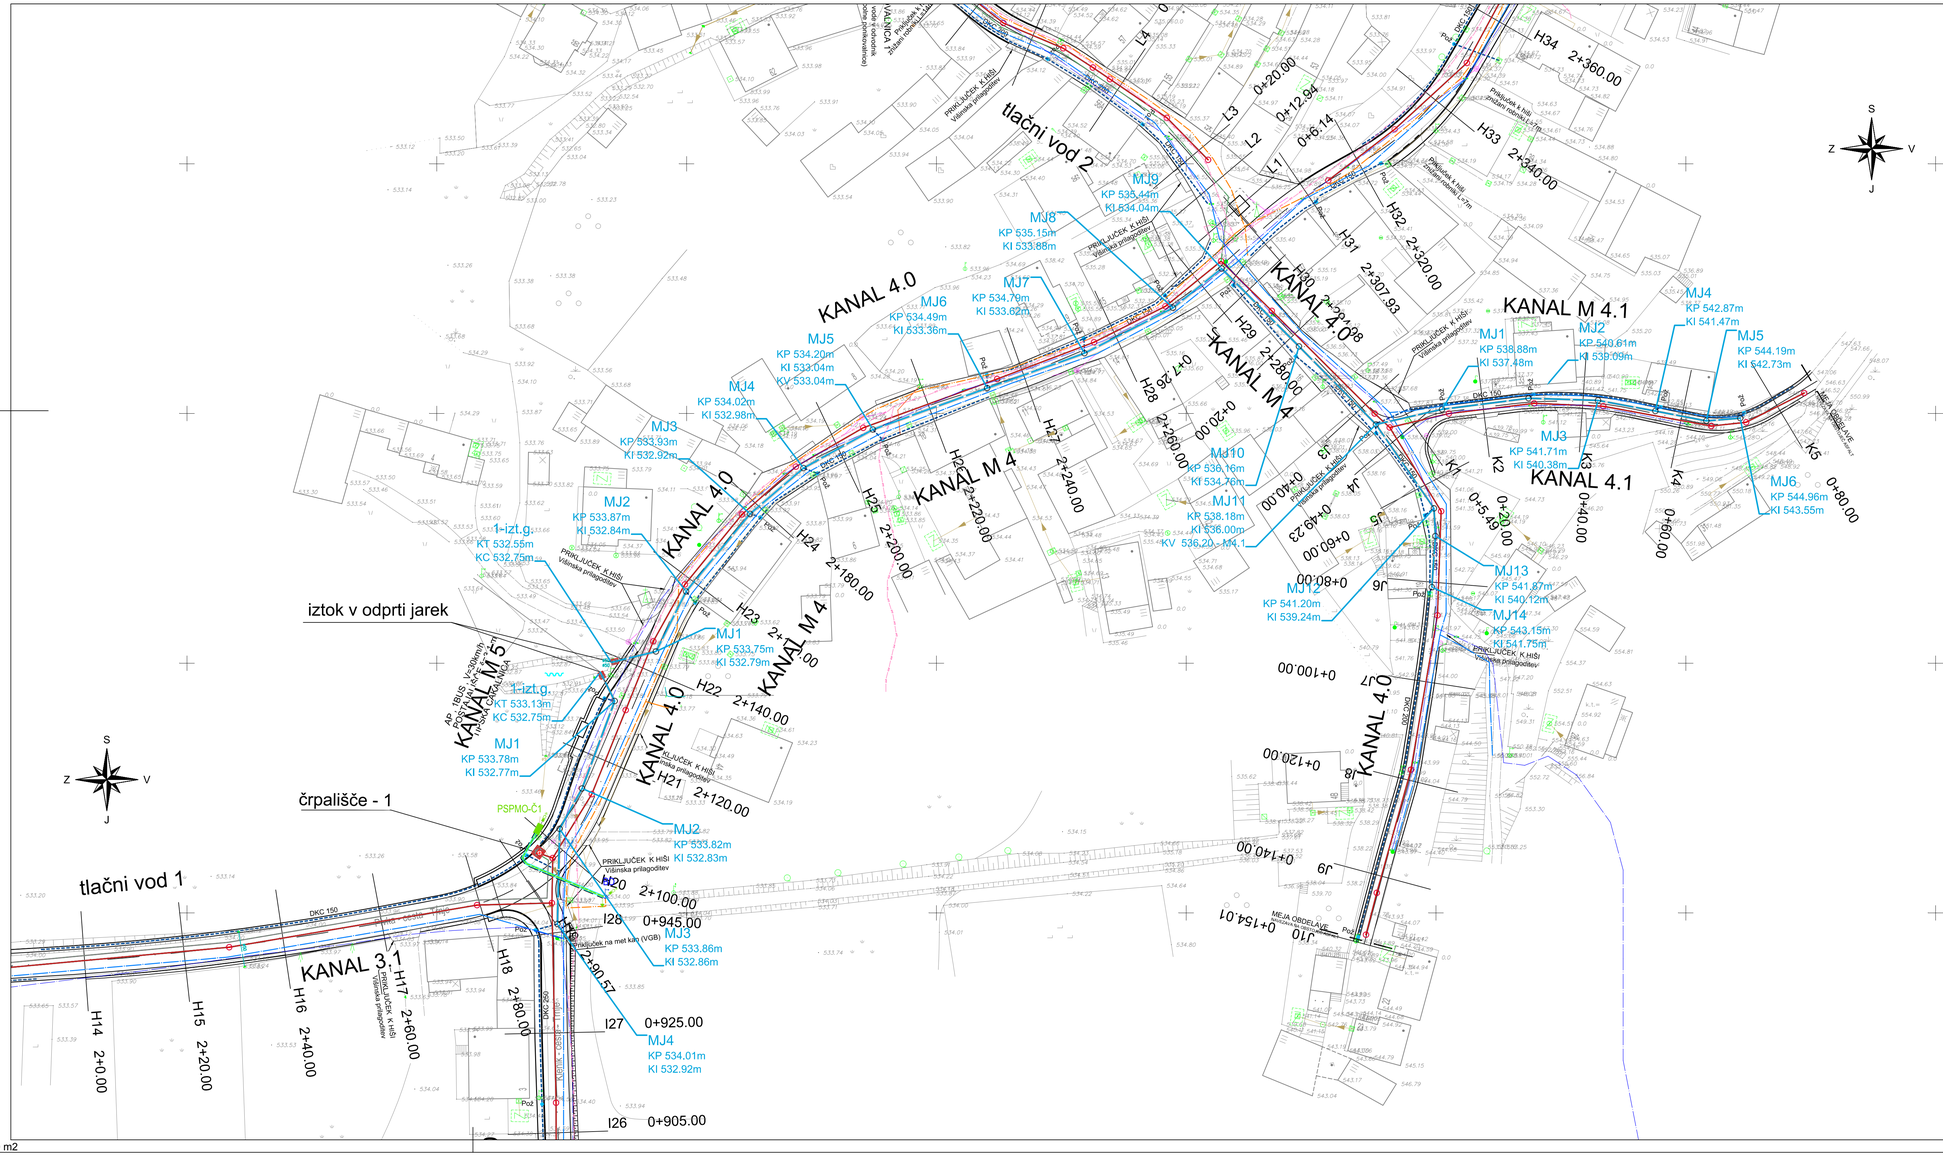
tlačni vod 2
tlačni vod 1
KANAL 4.0
KANAL M 4
KANAL M 4.1
KANAL 4.1
KANAL M 5
KANAL 3.1
iztok v odprti jarek
črpališče - 1
1-izt.g.
PRIKLJUČEK K HIŠI
MJ1
KP 533.78m
KI 532.77m
MJ2
KP 533.87m
KI 532.84m
MJ3
KP 533.93m
KI 532.92m
MJ4
KP 534.02m
KI 532.98m
MJ5
KP 534.20m
KI 533.04m
KV 533.04m
MJ6
KP 534.49m
KI 533.36m
MJ7
KP 534.79m
KI 533.62m
MJ8
KP 535.15m
KI 533.88m
MJ9
KP 535.44m
KI 534.04m
MJ10
KP 536.16m
KI 534.76m
MJ11
KP 538.18m
KI 536.00m
KV 536.20 - M4.1
MJ12
KP 541.20m
KI 539.24m
MJ13
KP 541.87m
KI 540.12m
MJ14
KP 543.15m
KI 541.75m
MJ1
KP 538.88m
KI 537.48m
MJ2
KP 540.61m
KI 539.09m
MJ3
KP 541.71m
KI 540.38m
MJ4
KP 542.87m
KI 541.47m
MJ5
KP 544.19m
KI 542.73m
MJ6
KP 544.96m
KI 543.55m
MJ2
KP 533.82m
KI 532.83m
MJ3
KP 533.86m
KI 532.86m
MJ4
KP 534.01m
KI 532.92m
DKC 150
DKC 200
Poz
MEJA OBDELAVE
PSPMO-Č1
AP 1BHS
