



KANAL M 5

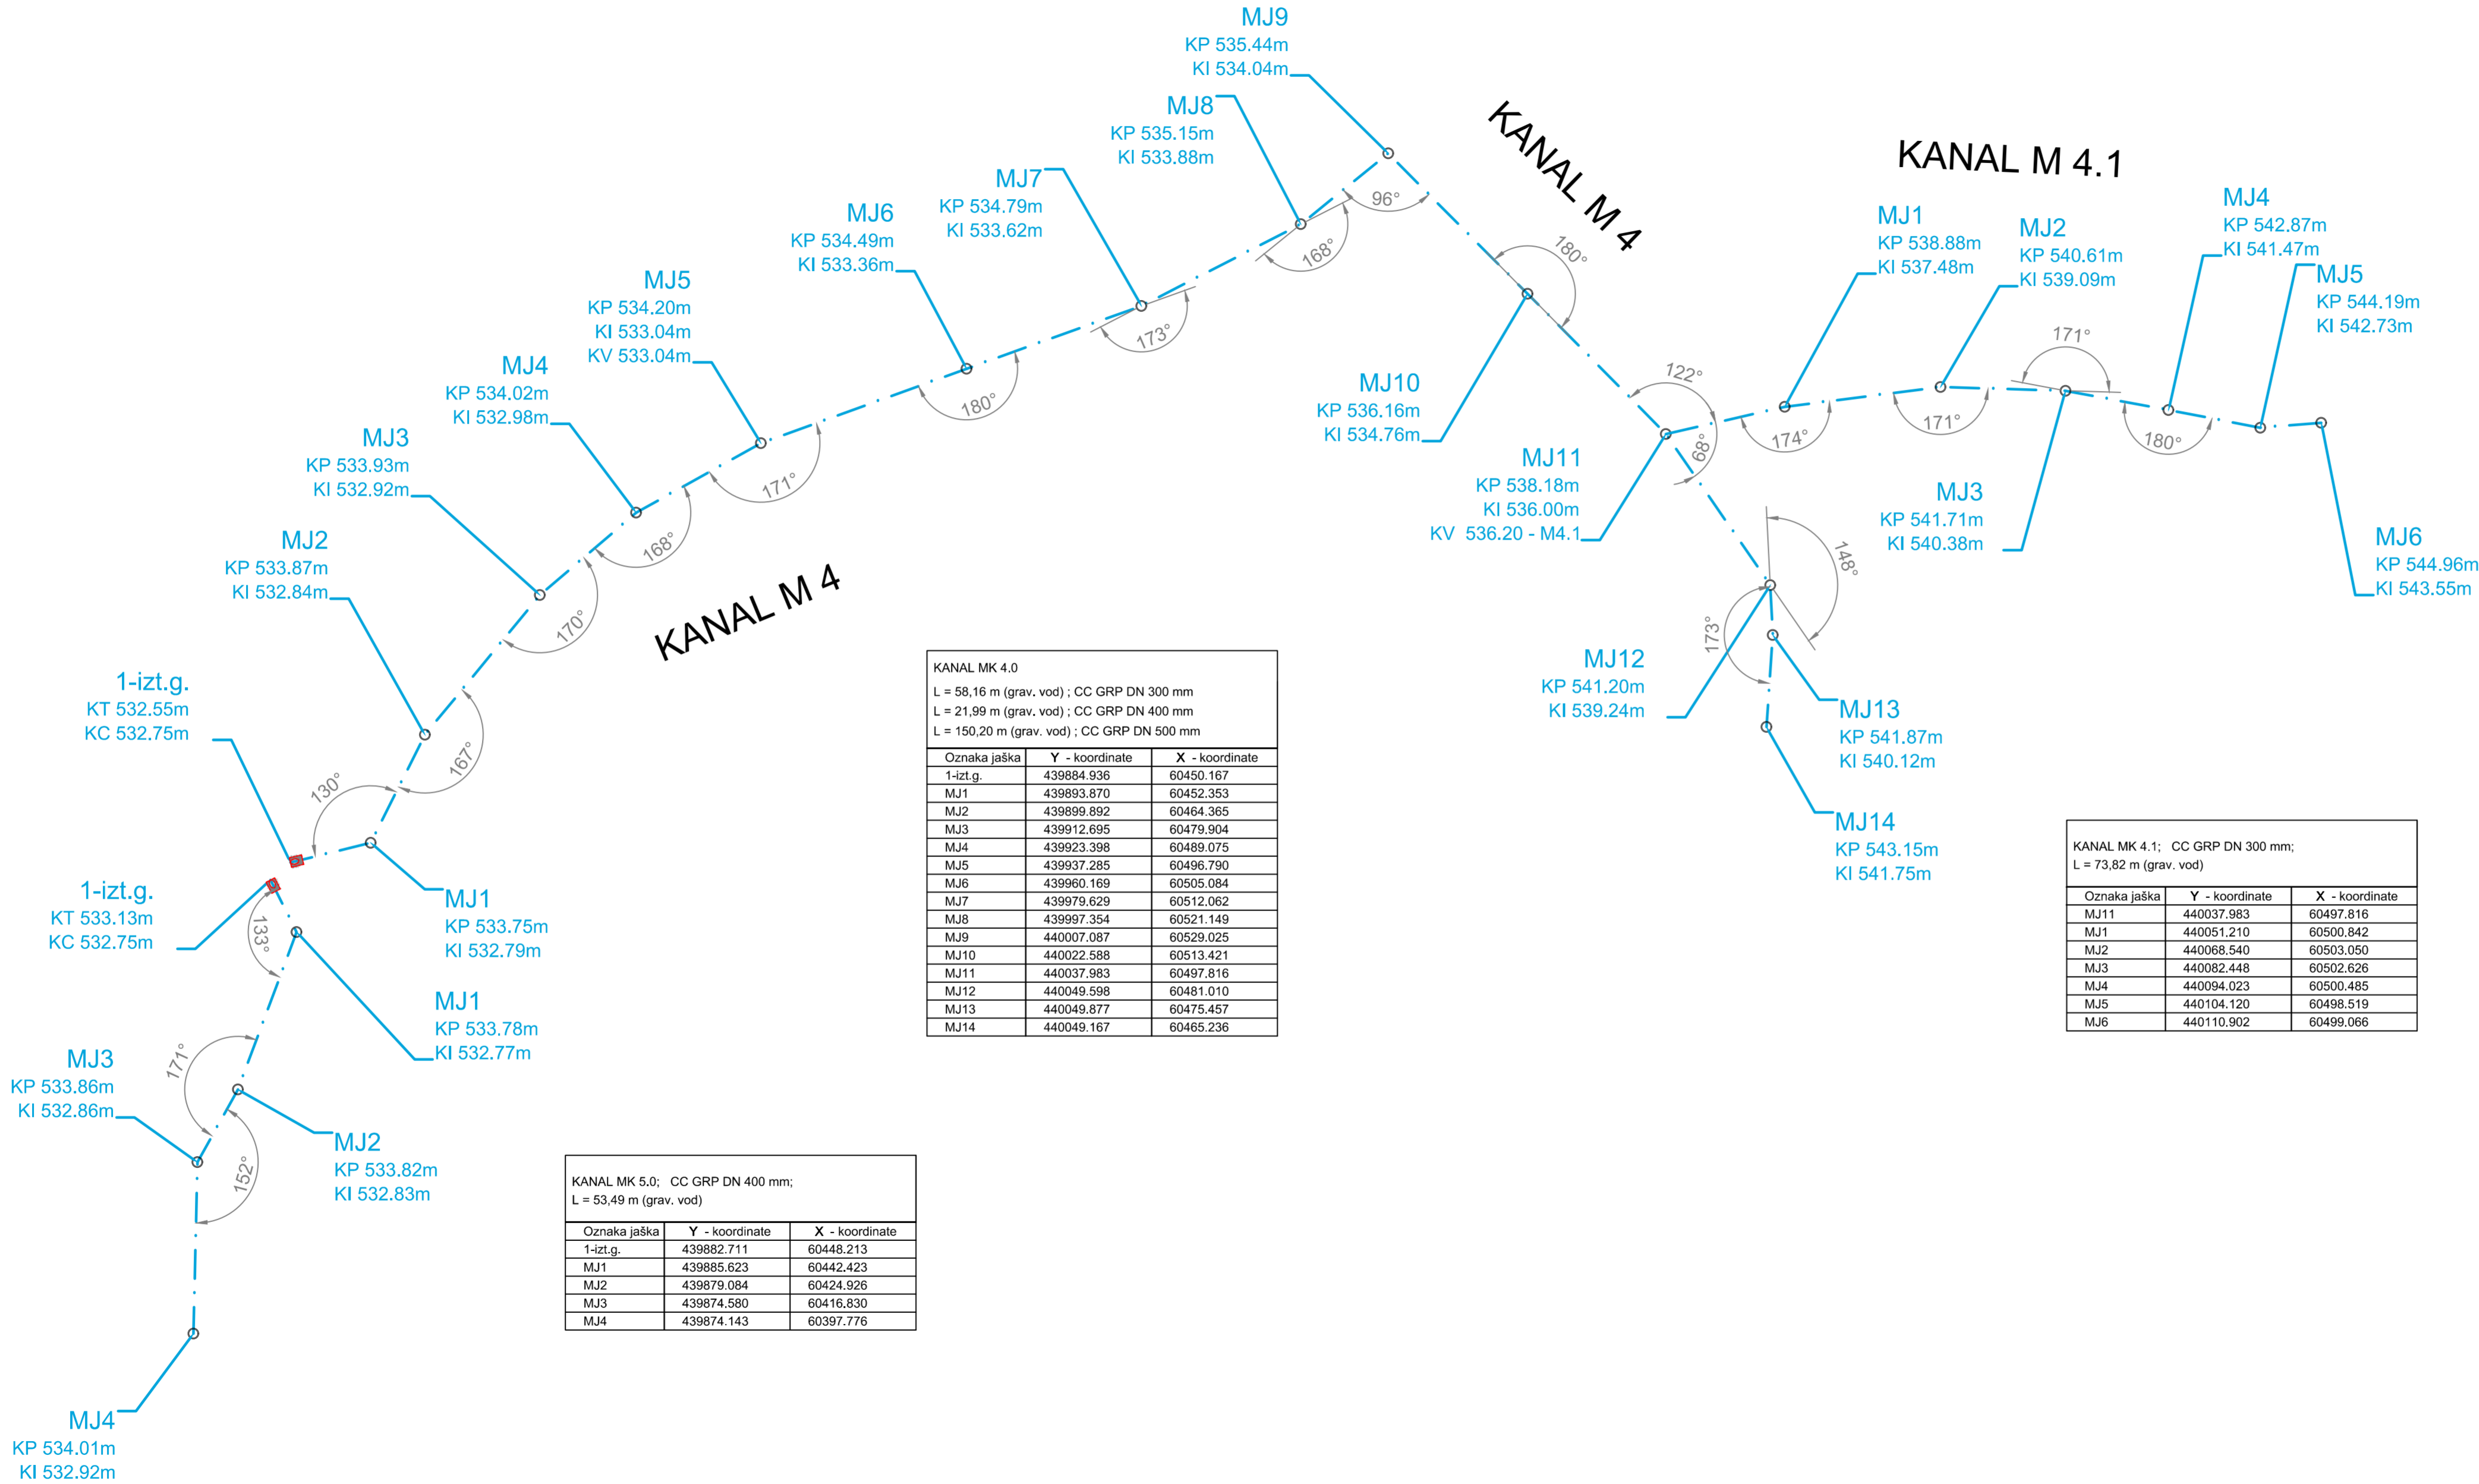

sprememba	apis spremembe		datum
naročnik:	Občina Pivka Kolodvorska cesta 5 6257 PIVKA	projekt:	Ureditev komunalne infrastrukture ter ureditev zunanjih površin v območju naselja Trnje
izvajalec:		načrt:	0.2 NAČRTI S PODROČJA GRADBENIŠTVA
podizvajalec:		vsebina/naslov risbe:	ZAKOLIČBENA SITUACIJA PREDVIDENE METEORNE KANALIZACIJE
	ime in priimek	id. številka	
vodja projekta	B. ROZMAN udgi	G-2137	
projektant	I. ČUJEŠ	G-9300	
izdelal			
št. projekta:	3915/19	oznaka načrta:	0.2
št. načrta:	3915/19-0.2	datum:	februar 2022
		dopolnitev:	
faza:	PZI	merilo:	1:500
avtor risbe:	VGB Maribor	št. risbe/lista:	G.1.5.11