


OPAŽNA RISBA JAŠKA - 2.50x2.00x2.00m, Z VSTOPNO ODPRTINO 100/100cm

TLORIS A-A

TLORIS B-B


TLORIS C-C

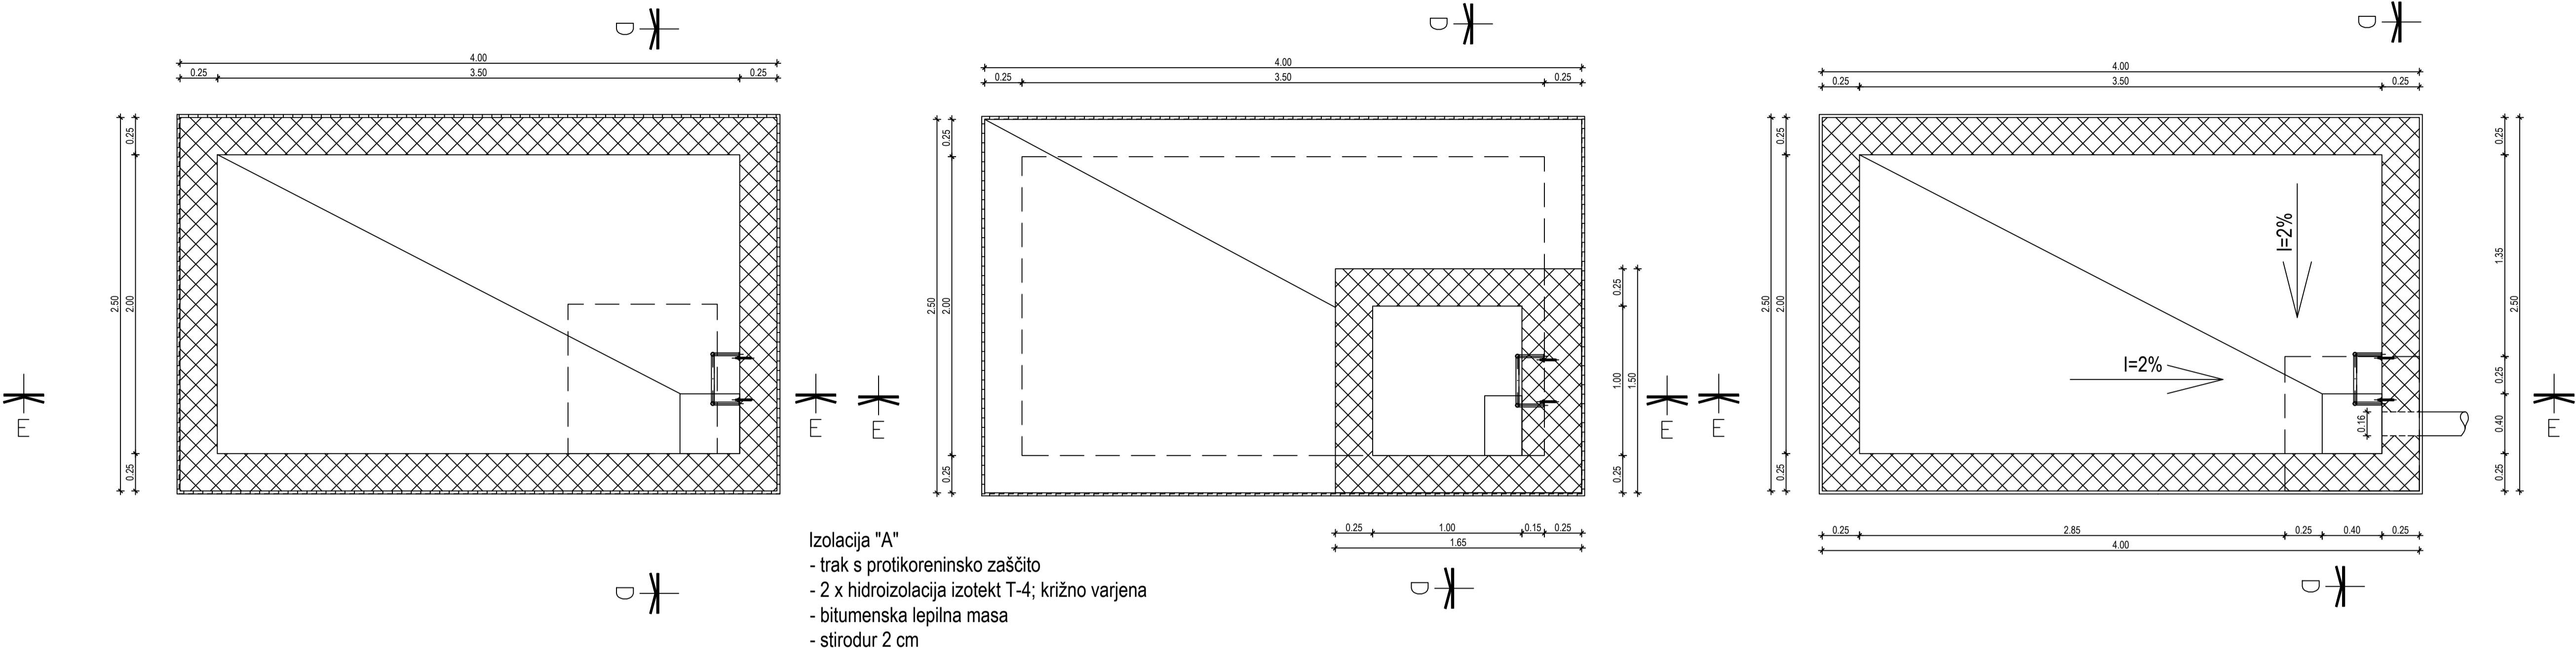

Izolacija "A"
- trak s protikoreninsko zaščito
- 2 x hidroizolacija izotekt T-4; križno varjena
- bitumenska lepilna masa
- stirodur 2 cm

PREREZ E-E

PREREZ D-D

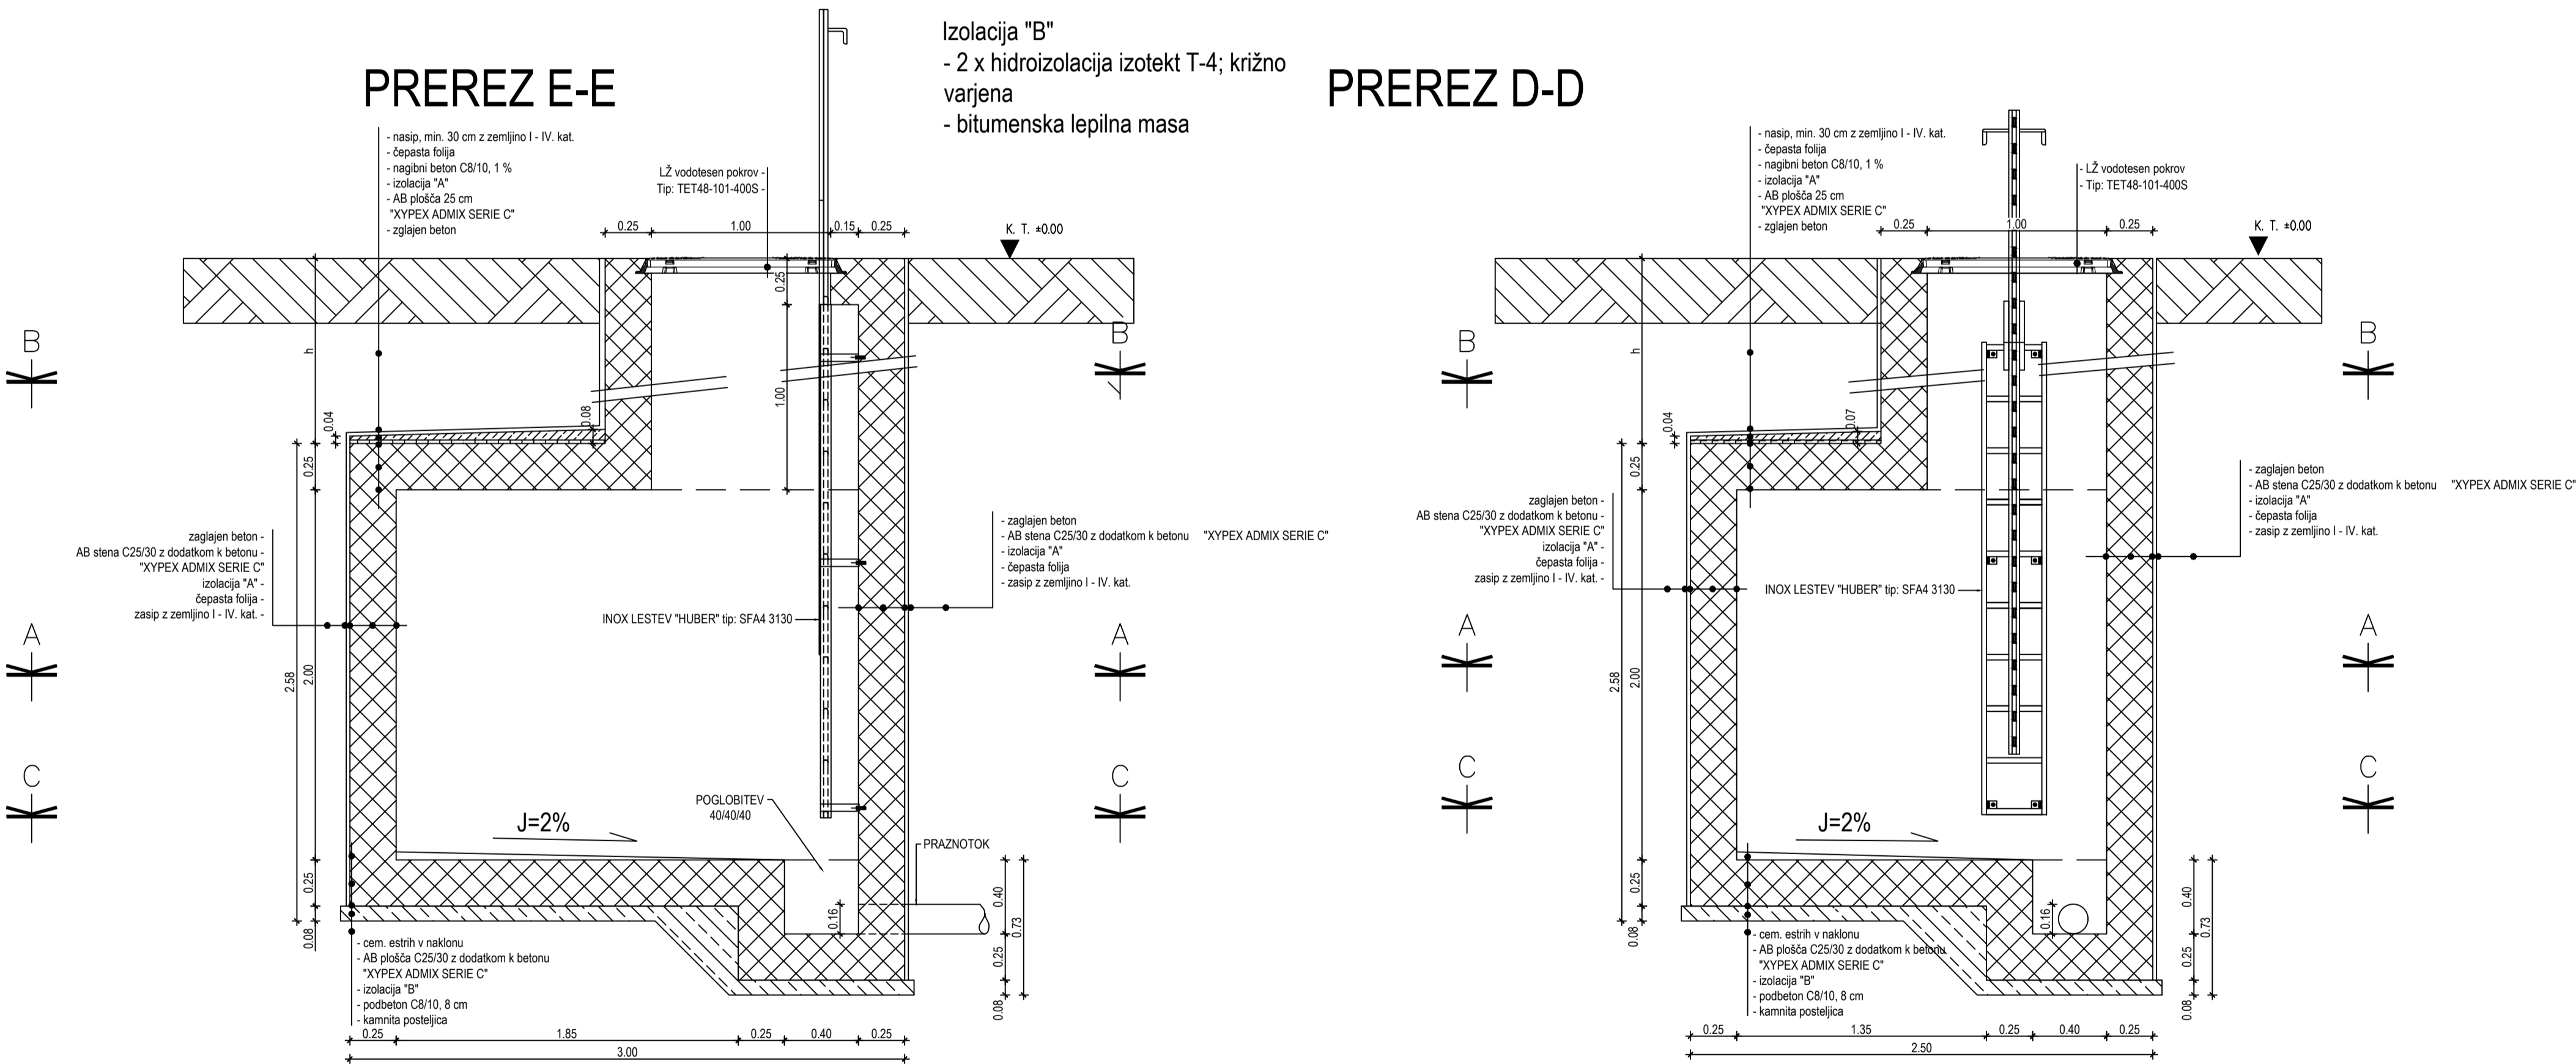


Izolacija "B"
- 2 x hidroizolacija izotekt T-4; križno varjena
- bitumenska lepilna masa

VARIANTA Z DRENAŽNIM ODTOKOM

VARIANTA Z DRENAŽNIM ODTOKOM



sprememba		opis spremembe		datum		podpis	
naročnik:		Občina Pivka Kolodvorska cesta 5 6257 PIVKA		projekt:		Ureditev komunalne infrastrukture ter ureditev zunanjih površin v območju naselja Trnje	
izvajalec:				načrt:		2 NAČRT S PODROČJA GRADBENIŠTVA 2.2 NAČRT VODOVODA	
podizvajalec:				vsebina/naslov risbe:		Tehnični prikazi Opažna risba Jašek 3.5 x 2.0 x 2.0 m	
vodja projekta		B. ROZMAN udgi		id. števila		faza:	
projektant		I. ČUJEŠ		G-2137		PZI	
izdelal				G-9300		merilo:	
št. projekta:		3915/19		datum:		februar 2022	
št. načrta:		3915/19-2.2		oznaka načrta:		2.2	
				dopolnilev			
avtor risbe:		VGB Maribor		št. risbe/lista:		1:25	
						G.5.1.1	