


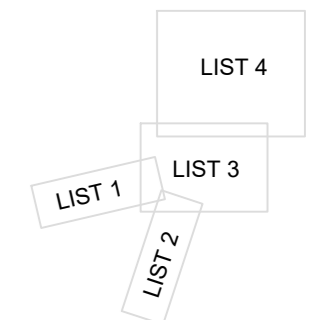

POZICIJA LISTOV



PREDVIDENO

- | | | | |
|-----------|-----------------------------|-----------|---------------------------------------|
| — — — — — | PARCELNE MEJE | — | ROB CESTE IN PRIKLJUČKI |
| — | OBSTOJEČE CESTE IN POVEZAVE | - - - - - | ASFALTIRANJE DO OBST HIŠE ali OGRAJE |
| ■ | OBSTOJEČE HIŠE | — | BANKINA |
| — | BETONSKE OGRAJE ALI ŠKARPE | — | ROBNIKI |
| — | KANALIZACIJA | — | ZNIŽANI ROBNIKI |
| | | — | ASFALTN MULDA |
| | | - - - - - | ODVODNJA CESTE - DKC CEVI |
| | | — | METEORNA KANALIZACIJA (po načrtu VGB) |
| | | — | FEKALNA KANALIZACIJA (po načrtu VGB) |
| | | — | TLAČNI VOD (po načrtu VGB) |
| | | — | VODOVOD (po načrtu VGB) |

naročnika:	 OBČINA PIVKA KOLODOVRSKA CESTA 5 6257 PIVKA	projekt: Ureditev komunalne infrastrukture v naselju Trnje
izvajalec:	 VODOVODNO-ODPADNIŠKO BIRO MARIBOR d.o.o. <small>2000 MARIBOR, Glavni trg 18a</small>	načrt: 2.3 - NAČRT CEST
podizvajalec:	BM BIRO, Bojan Mavri, s.p. Šolska pot 30, 2241 Spodnji Duplex	


<i>ime in priimek</i>	<i>id. številka</i>	
odg. vodja projekta	B. ROZMAN, udgi	G-2137
projektant	B. MAVRI, dig	G-0490
izdelal		

<i>št. projekta:</i>	3915/19	<i>oznaka načrta:</i>	2.3	<i>datum:</i>	Marec 2022
<i>št. načrta:</i>	558/2019			<i>dopolnitev:</i>	

<i>vsotina/naslov risbe:</i>	
GRADBENA SITUACIJA	


<i>faza:</i>	<i>merilo:</i>
P Z I	1:500

<i>avtor risbe:</i>	<i>št. risbelista:</i>
VGB Maribor	G 102.1

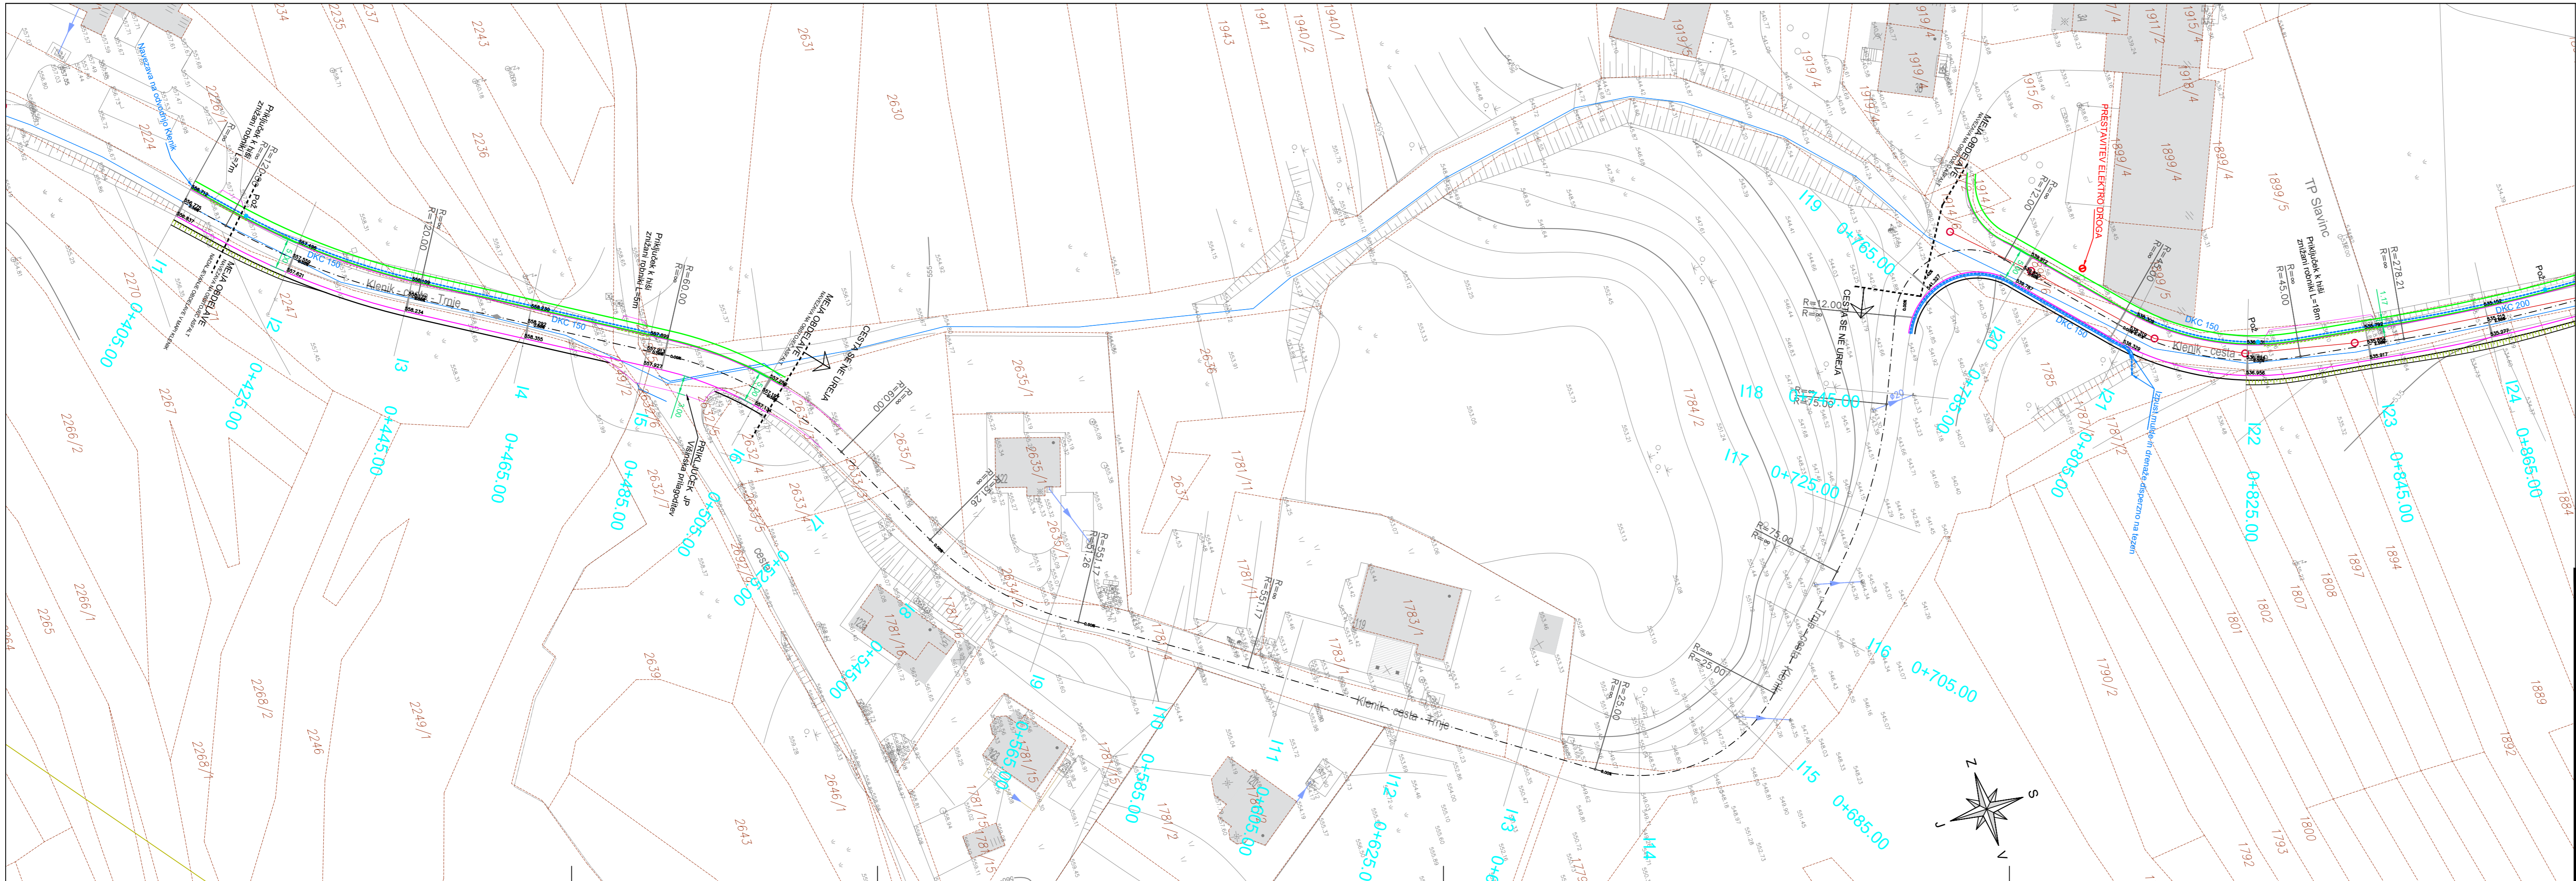

GRADBENA SITUACIJA - LIST 2
M 1:500

POZICIJA LISTOV

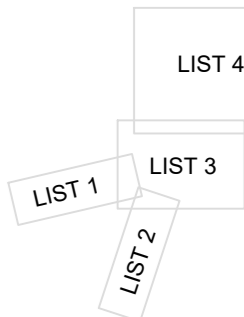




LEGENDA:
OBSTOJEČE

- PARCELNE MEJE
- OBSTOJEČE CESTE IN POVEZAVE
- OBSTOJEČE HIŠE
- BETONSKE OGRAJE ALI ŠKARPE
- KANALIZACIJA

PREDVIDENO


- ROB CESTE IN PRIKLJUČKI
- ASFALTIRANJE DO OBST HIŠE ali OGRAJE
- BANKINA
- ROBNIKI
- ZNIŽANI ROBNIKI
- ASFALTNJA MULDA
- ODVODNJA CESTE - DKC CEVI
- METEORNA KANALIZACIJA (po načrtu VGB)
- FEKALNA KANALIZACIJA (po načrtu VGB)
- TLAČNI VOD (po načrtu VGB)
- VODOVOD (po načrtu VGB)

naročnik:		 OBČINA PIVKA KOLODVORSKA CESTA 5 6257 PIVKA	projekt:		Ureditev komunalne infrastrukture v naselju Trnje	
izvajalec:		 VODNODOPPODARSKI MARIBOR d.o.o. 2000 MARIBOR, Glavni trg 180	načrt:		2.3 - NAČRT CEST	
podizvajalec:		BM BIRO, Bojan Mavri, s.p. Šolska pot 30, 2241 Spodnji Duplex	vsebina/naslov risbe:		GRADBENA SITUACIJA	
odg. vodja projekta:		ime in priimek	id. števila		faza:	
projektant:		B. ROZMAN, udgi	G-2137		P Z I	
izdelal:		B. MAVRI, dig	G-0490		merilo:	
št. projekta:		3915/19	oznaka načrta:		datum:	
št. načrta:		558/2019	2.3		Marec 2022	
					dopolnilev:	
					avtor risbe:	
					VGB Maribor	
					št. risbe/lista:	
					G 102.2	

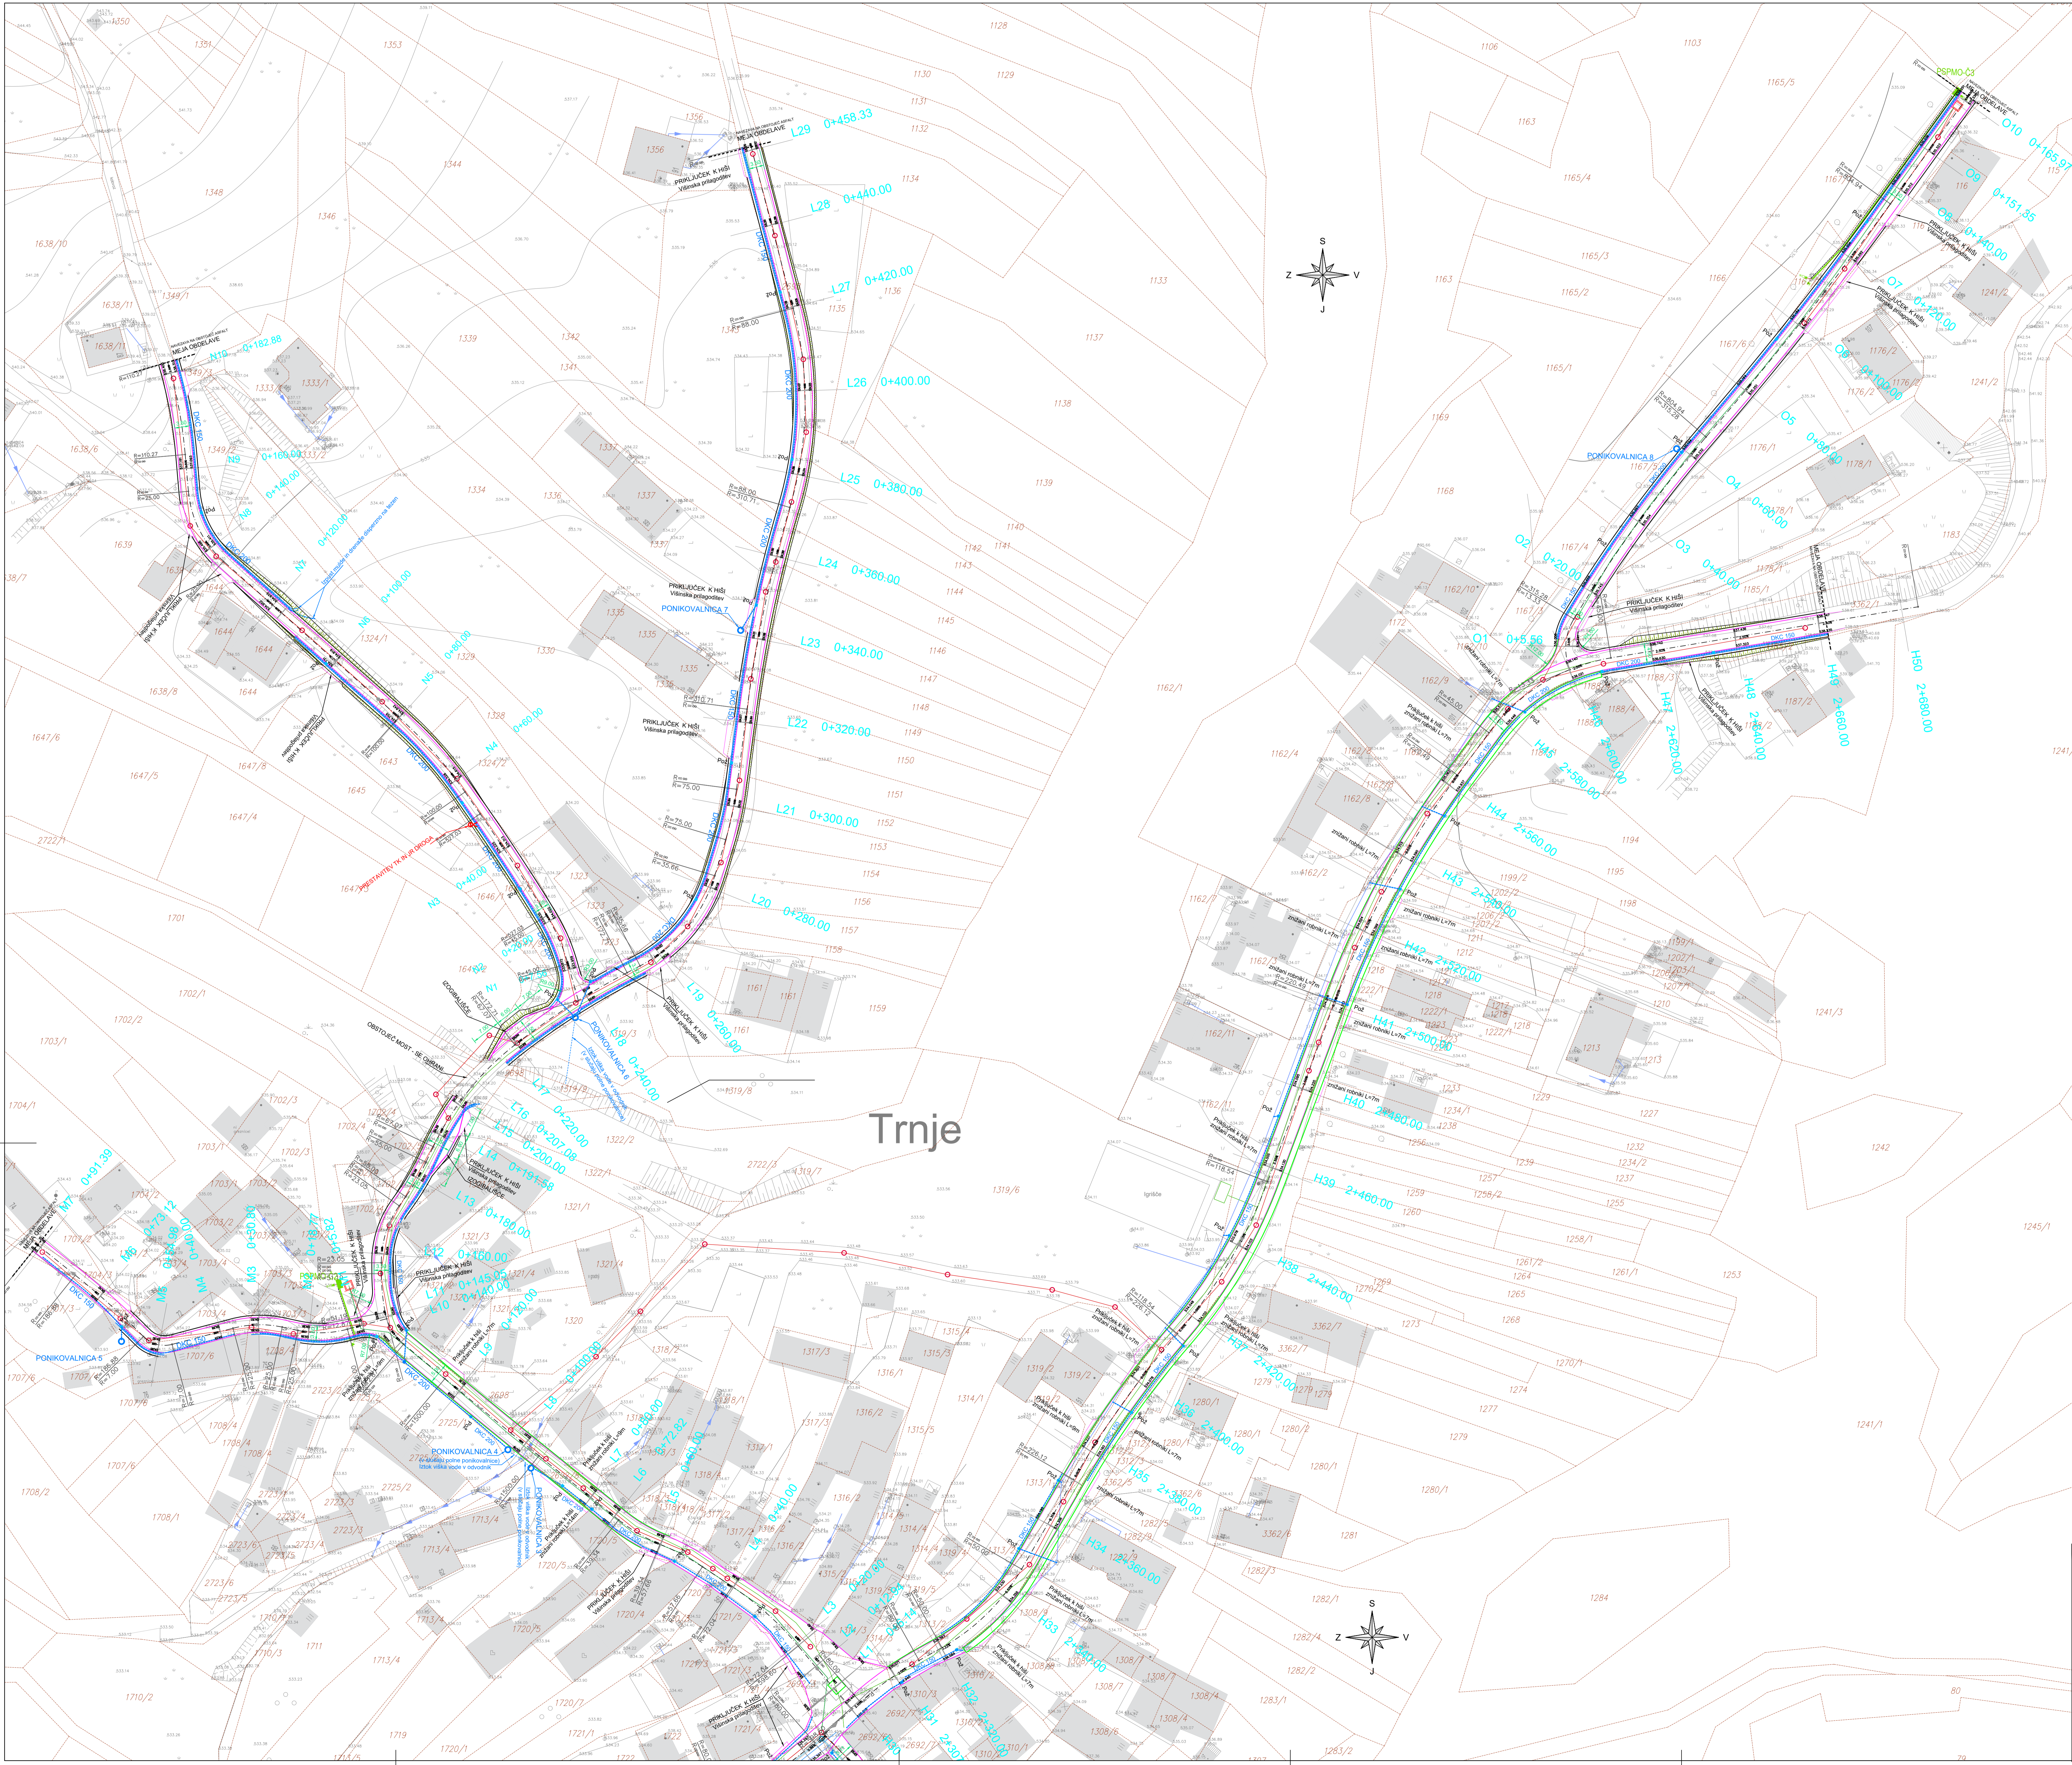

GRADBENA SITUACIJA - LIST 4
M 1:500

POZICIJA LISTOV

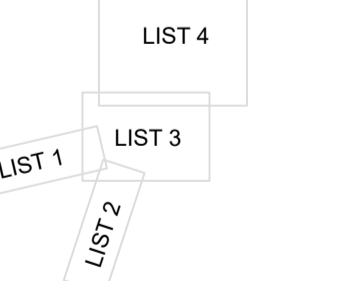



LEGENDA:


OBSTOJEČE

- Parcelne meje
- Obstoječe ceste in povezave
- Obstoječe hiše
- Betonске ograje ali škarpe
- Kanalizacija

PREDVIDENO


- Rob ceste in priključki
- Asfaltna rešitev do obstoječih ograj
- Novi objekti
- Novi objekti
- Asfaltna mreža
- Obstoječa ceste - dnc cesti
- Metesna kanalizacija (po mreži VGB)
- Fekalna kanalizacija (po mreži VGB)
- Pladnji VGB (po mreži VGB)
- Vodovod (po mreži VGB)

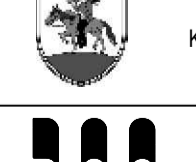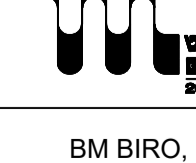

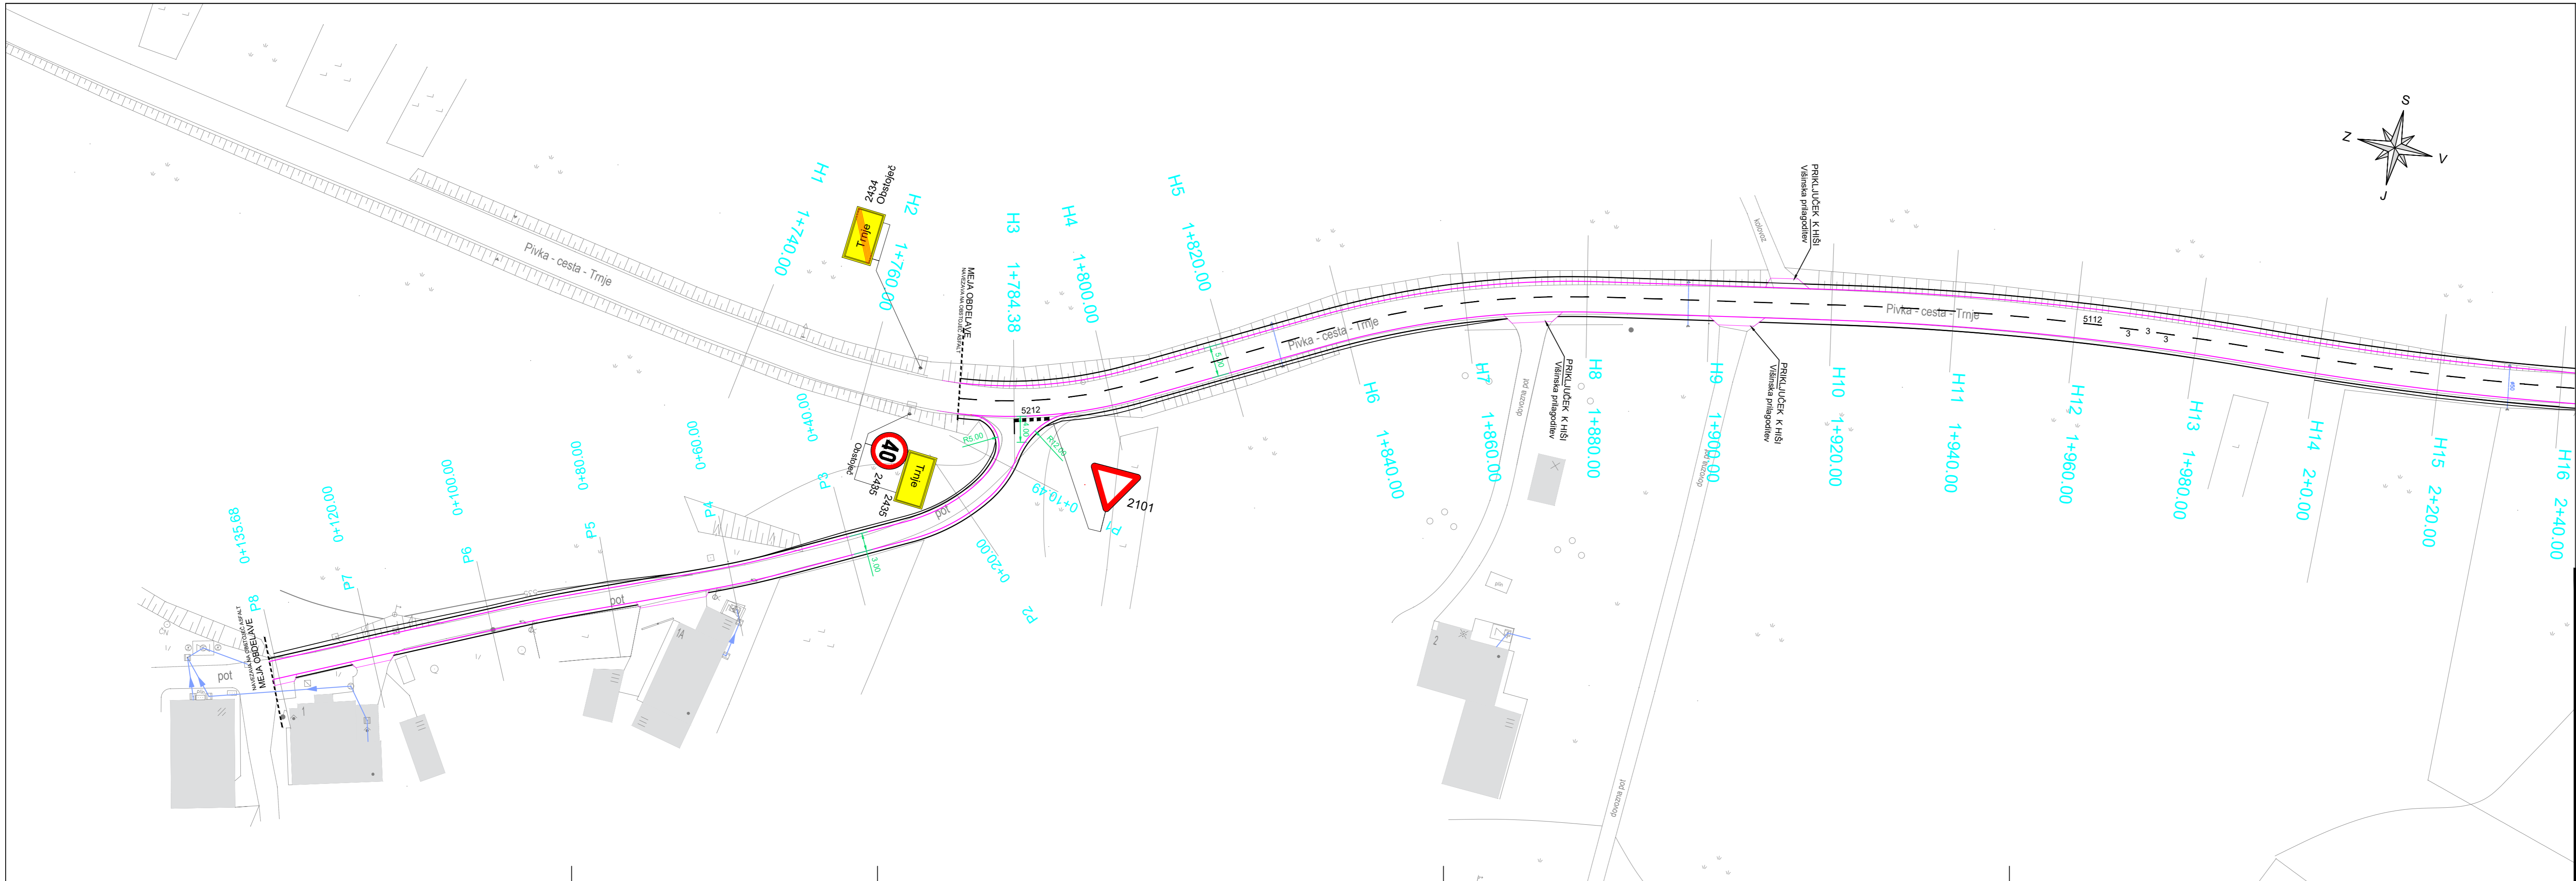 OBČINA PIAVA MULOVORSKA CESTA 3 8250 PIAVA		projekt Ureditev komunalne infrastrukture v naselju Trnje	
 B. ROZMAN, d.o.o. Slovenska republika, Občina Piava		nacrtni 2.3 - NACRT CEST	
projektor B. ROZMAN, udgi		sk. št. risbe G-2137	
preveril B. MAVRI, dg		sk. št. risbe G-0490	
izdal 3915/19		sk. št. risbe P. Z. I.	
5582019		sk. št. risbe VGB Maribor	
2.3		sk. št. risbe G. 102.4	




SITUACIJA PROMETNE UREDITVE - LIST 1

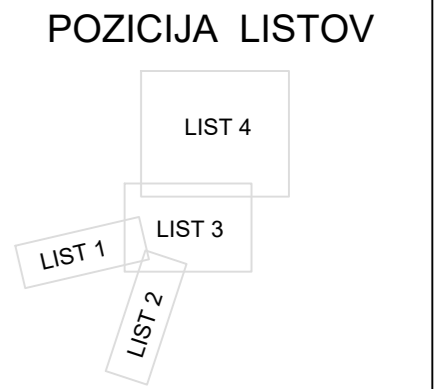M 1:500




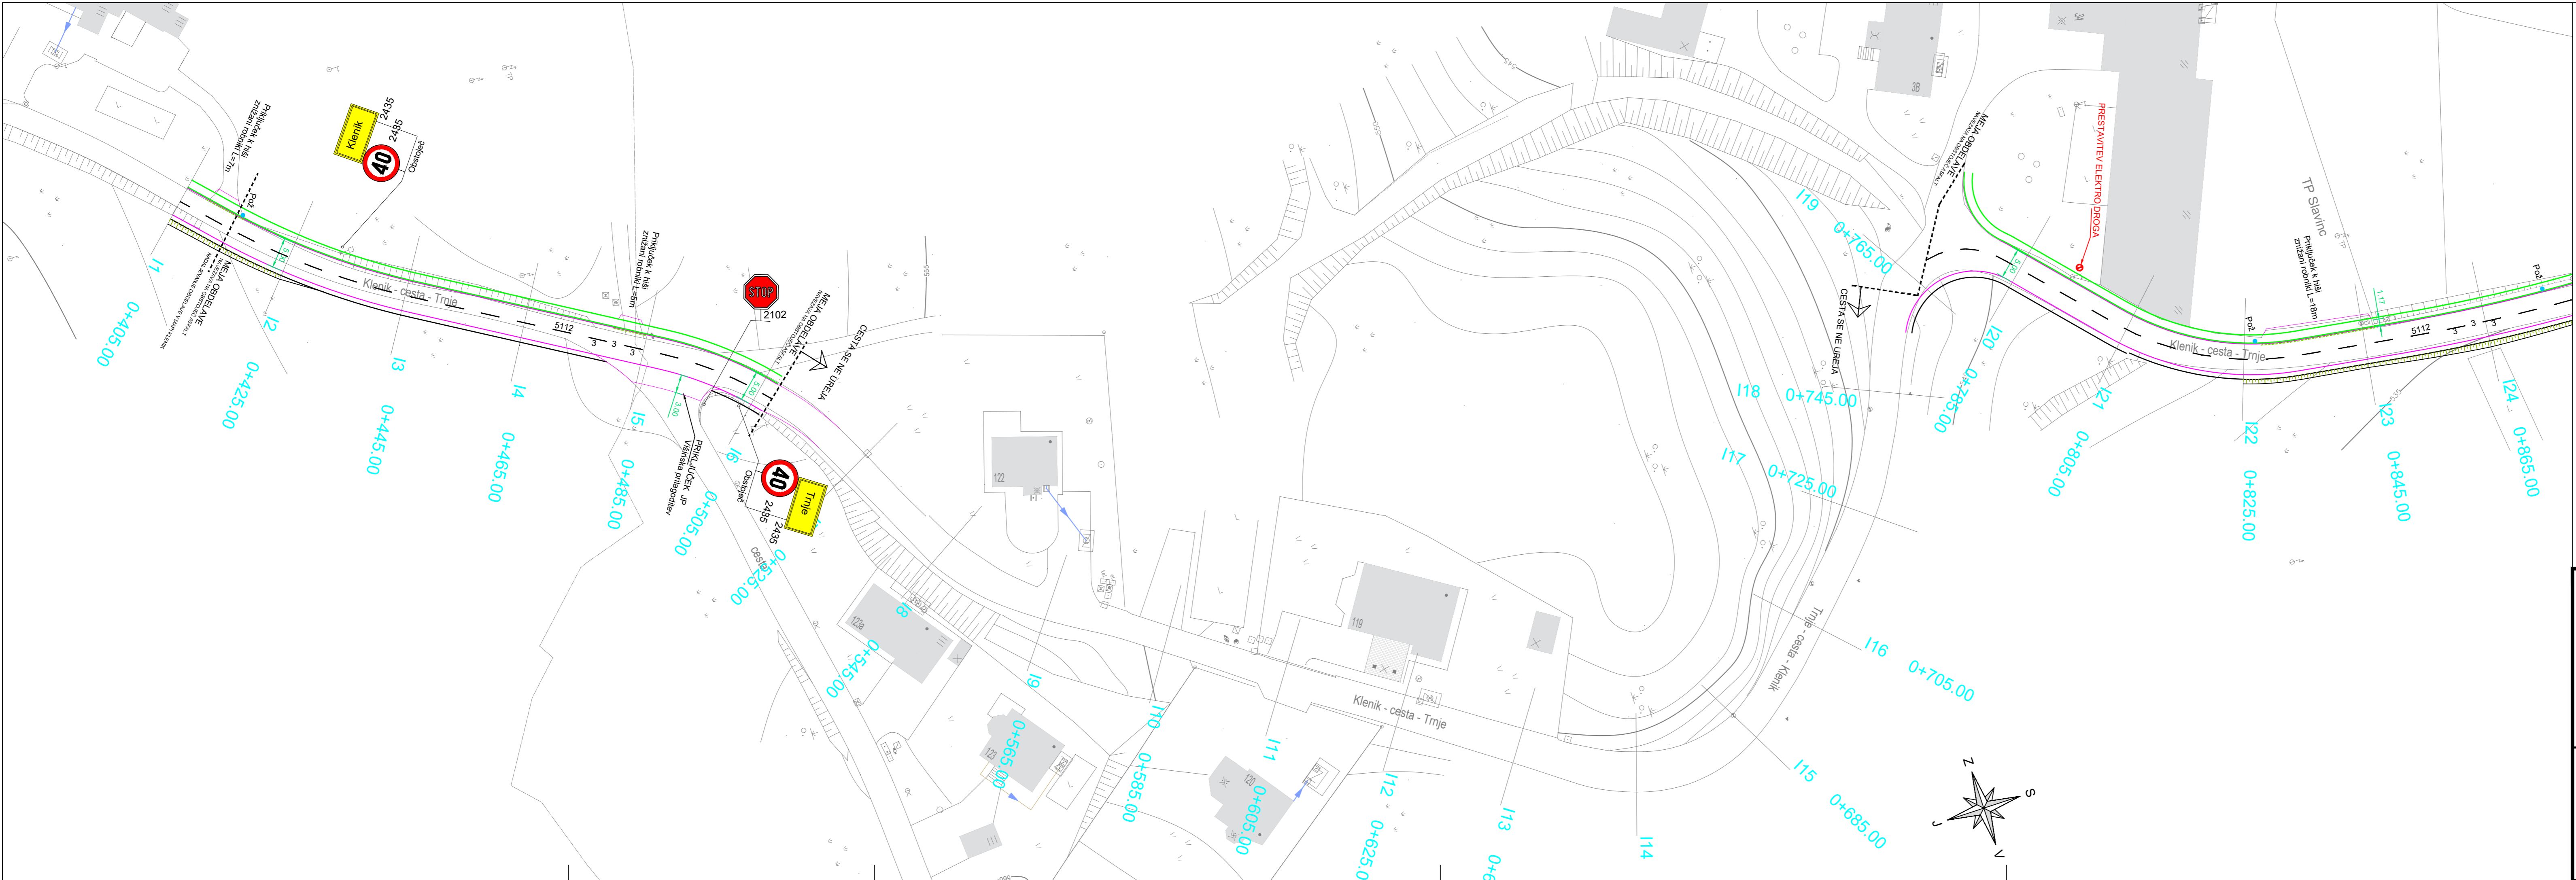

naročnik:  OBČINA PIVKA KOLODVORSKA CESTA 5 6257 PIVKA			projekt: Ureditev komunalne infrastrukture v naselju Trnje	
izvajalec:  VODNODOPPOSODARSKI MARIBOR d.o.o. 2000 MARIBOR, Glavni trg 100			načrt: 2.3 - NAČRT CEST	
podizvajalec: BM BIRO, Bojan Mavri, s.p. Šolska pot 30, 2241 Spodnji Duplek			vsebina/naslov risbe: SITUACIJA PROMETNE URED.	
odg. vodja projekta	ime in priimek B. ROZMAN, udgi	id. številka G-2137	faza: P Z I	
projektant	B. MAVRI, dig	G-0490	merilo: 1:500	
izdelal			avtor risbe: VGB Maribor	
št. projekta:	3915/19	oznaka načrta:	2.3	št. risbe/lista: G 103.1
št. načrta:	558/2019	datum: Marec 2022		
		dopolnilev:		




SITUACIJA PROMETNE UREDITVE - LIST 2
M 1:500

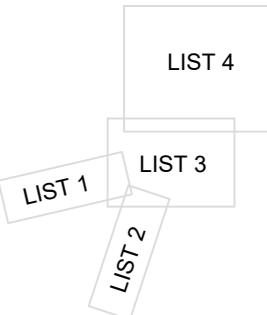
POZICIJA LISTOV



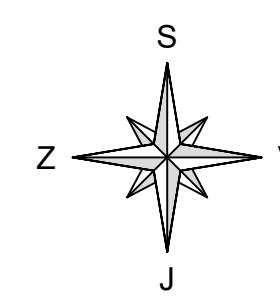

naročnik:  OBČINA PIVKA KOLODVORSKA CESTA 5 6257 PIVKA			projekt: Ureditev komunalne infrastrukture v naselju Trnje	
izvajalec:  VODNODOPPOSARSKI BIR O MARIBOR d.o.o. 2000 MARIBOR, Glavni trg 180			načrt: 2.3 - NAČRT CEST	
podizvajalec: BM BIRO, Bojan Mavri, s.p. Šolska pot 30, 2241 Spodnji Duplek			vsebina/naslov risbe: SITUACIJA PROMETNE URED.	
odg. vodja projekta	ime in priimek B. ROZMAN, udgi	id. številka G-2137	faza: P Z I	
projektant	B. MAVRI, dig	G-0490	merilo: 1:500	
izdelal			datum: Marec 2022	
št. projekta:	3915/19	oznaka načrta:	2.3	št. risbe/lista: G 103.2
št. načrta:	558/2019	dopolnilev:		
			avtor risbe: VGB Maribor	

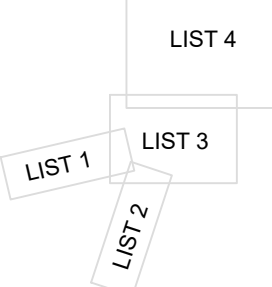

POZICIJA LISTOV




naročnika:  OBČINA PIVKA KOLODVORSKA CESTA 5 6257 PIVKA	projekt: Ureditev komunalne infrastrukture v naselju Trnje	
izvajalec:  PODVODNA GRADNJA INO MOREBIT d.o.o. 8000 MARIBOR, Glavni trg 16a	načrt:	
podizvajalec: BM BIRO, Bojan Mavri, s.p. Šolska pot 30, 2241 Spodnji Duplek	2.3 - NAČRT CEST	
vsebinski naslov risbe: SITUACIJA PROMETNE URED.		
faza: P Z I merilo: 1:500		
avtor risbe: VGB Maribor št. risbe/faza: G 103.3		





SITUACIJA PROMETNE UREDITVE - LIST 4
M 1:500

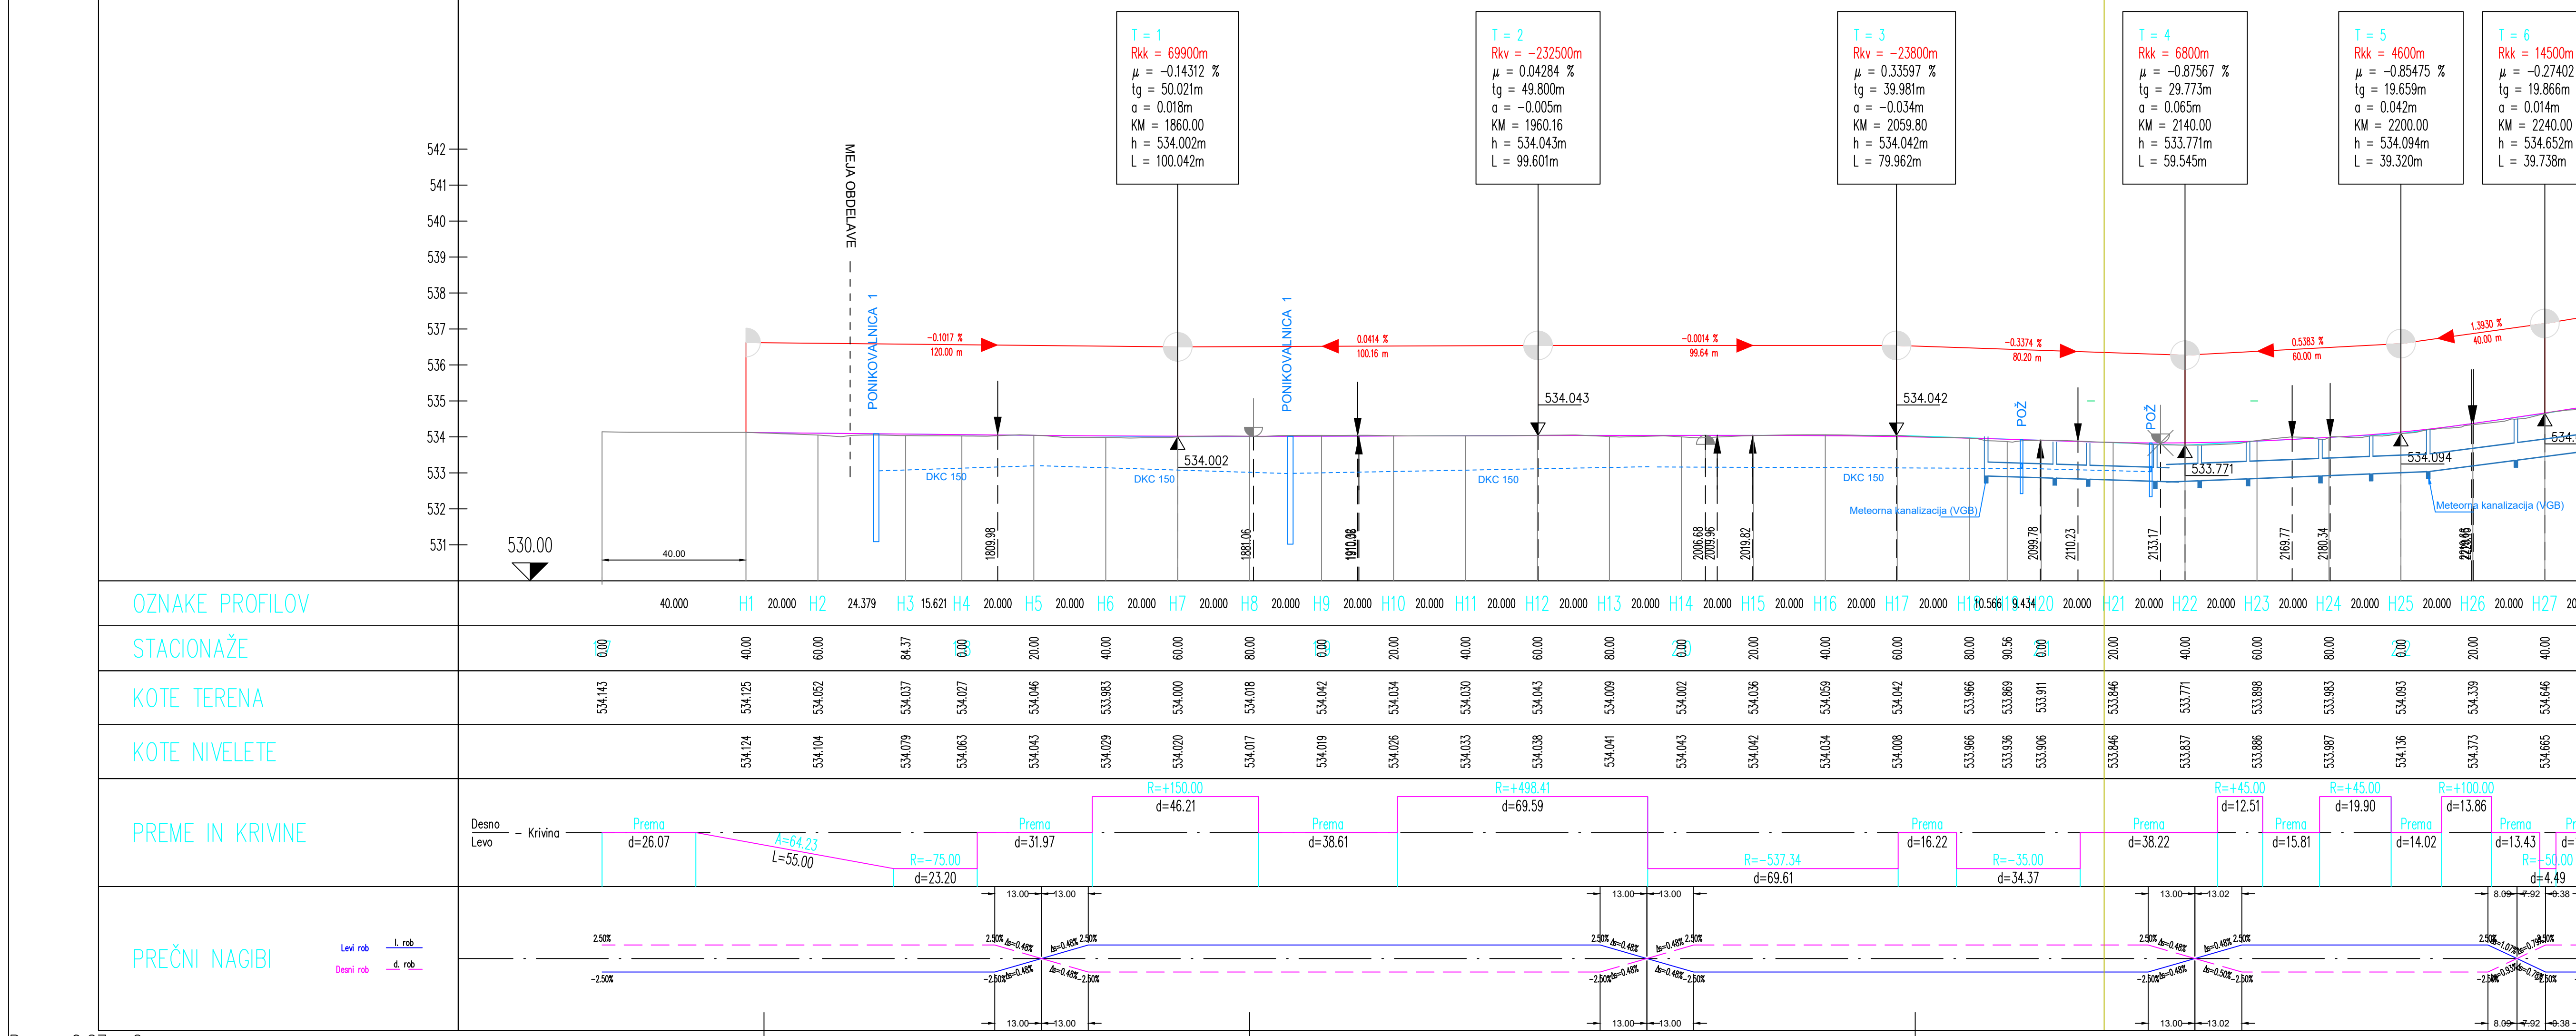


OBČINA PIKA MULJEVSKA CESTA 1 8250 PIKA		Projekt Ureditev komunalne infrastrukture v naselju Trnje	
IZVEDBA IZVEDBA IZVEDBA		Nacrtni 2.3 - NACRT CEST	
Projektant BM BIRD, Bojan Marčič, s.p. Sloška pot 35, 2241 Sopotni Duplek		Vrednoteni deli SITUACIJA PROMETNE URED.	
Projektant B. ROZMAN, udg. B. MAVRI, dg.		Mera P 2:1 1:500	
Datum 31.12.2019		Datum Marec 2022	
Stran 558/2019		Stran 2.3	
		Vrednoteni deli VGB Maribor	
		G 103.4	






Pov = 0.27 m2

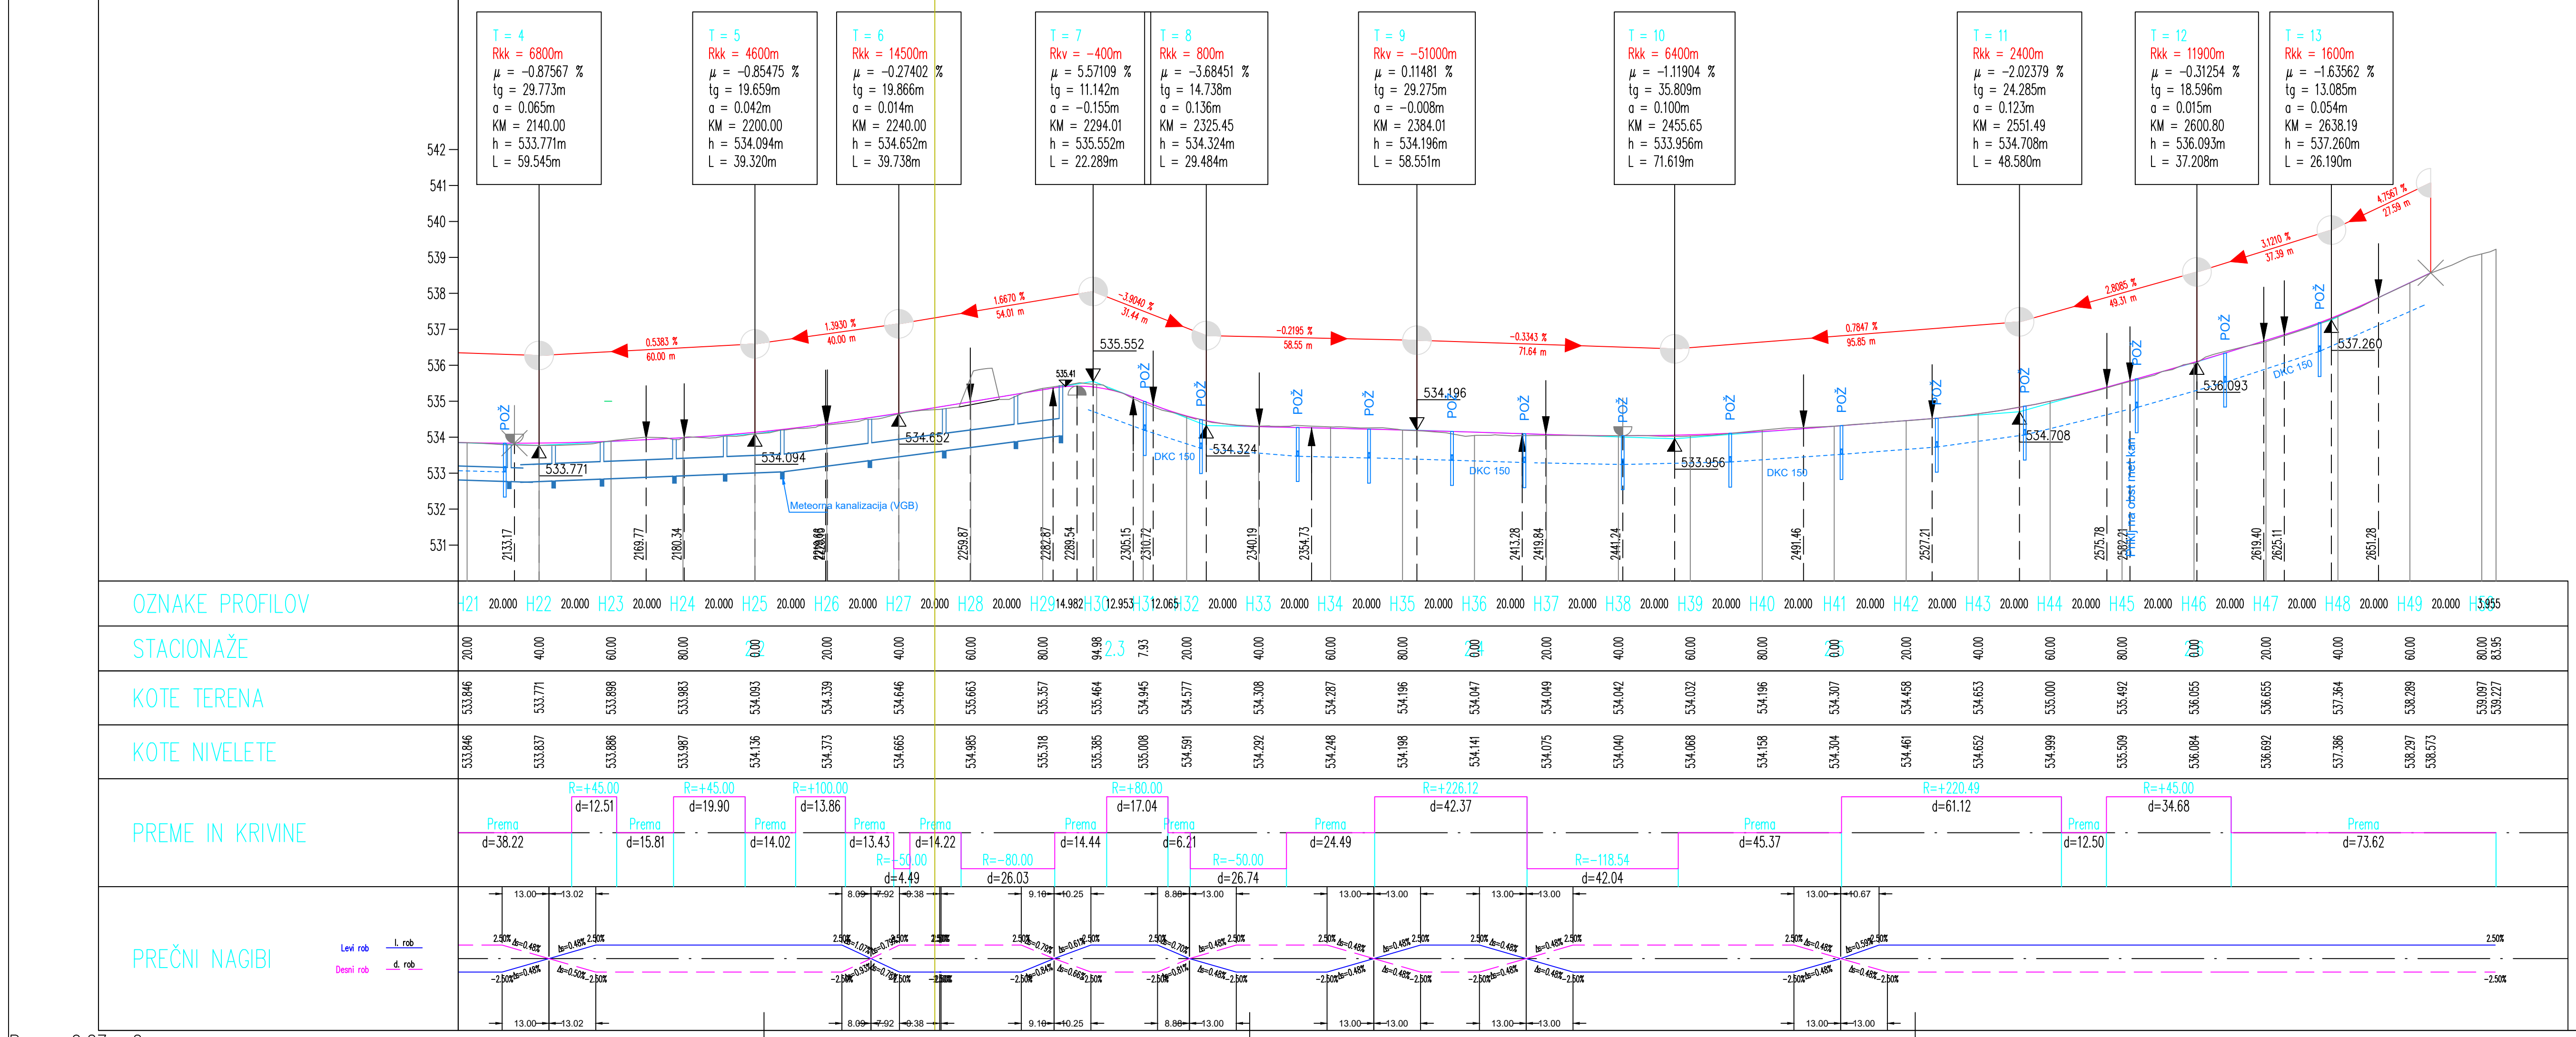

naročnik:	 OBČINA PIVKA KOLODVORSKA CESTA 5 6257 PIVKA	projekt:	Ureditev komunalne infrastrukture v naselju Trnje	
izvajalec:	 VODNOSOPROJEKTI BRO MARIBOR d.o.o. 8200 MARIBOR - Območje trg 180	načrt:	2.3 - NAČRT CEST	
podizvajalec:	BM BIRO, Bojan Mavri, s.p. Šolska pot 30, 2241 Spodnji Duplek		vsebinski naslov risbe:	
odg. vodja projekta	B. ROZMAN, udgi	G-2137	VZDOLŽNI PROFIL	
projektant	B. MAVRI, dig	G-0490	faza:	
izdelal			P Z I	
št. projekta:	3915/19	oznaka načrta:	2.3	datum:
št. risbe:	558/2019	dopolnilev:		Marec 2022
		avtor risbe:		št. risbe:
		VGB Maribor		G 142.1




Pov = 0.27 m2

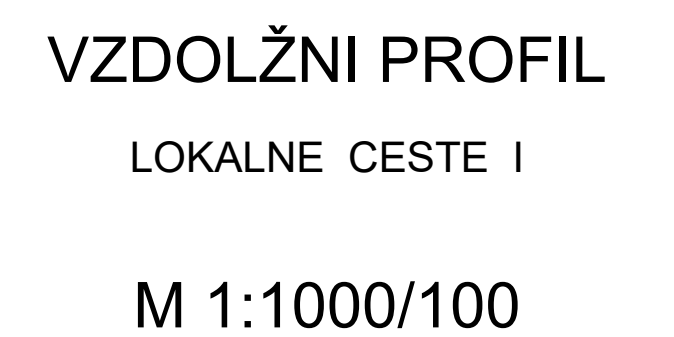naročnik:	 OBČINA PIVKA KOLODVORSKA CESTA 5 6257 PIVKA	projekt:	Ureditev komunalne infrastrukture v naselju Trnje	
izvajalec:	 VODNOSOPROJEKTI BRO MARIBOR d.o.o. 8200 MARIBOR - Območje trg 180	načrt:	2.3 - NAČRT CEST	
podizvajalec:	BM BIRO, Bojan Mavri, s.p. Šolska pot 30, 2241 Spodnji Duplek		vsebinski naslov risbe:	
odg. vodja projekta	B. ROZMAN, udgi	G-2137	VZDOLŽNI PROFIL	
projektant	B. MAVRI, dig	G-0490	faza:	
izdelal			P Z I	
št. projekta:	3915/19	oznaka načrta:	2.3	datum:
št. risbe:	558/2019	dopolnilev:		Marec 2022
		avtor risbe:		št. risbe:
		VGB Maribor		G 142.2




naročnik:	 OBČINA BOVEC KOLODVORSKA CESTA 5 6257 BOVEC	projekt:
izvajalec:	 DODNEGOPOSLOVNIKI SVO MAVORI d.o.o. <small>2000 MAVORI, Glavni trg 16a</small>	Ureditev komunalne infrastrukture v naselju Trnje
podizvajalec:	BM BIRO, Bojan Mavri, s.p. Šolska pot 30, 2241 Spodnji Duplek	načrt:
		2.3 - NAČRT CEST

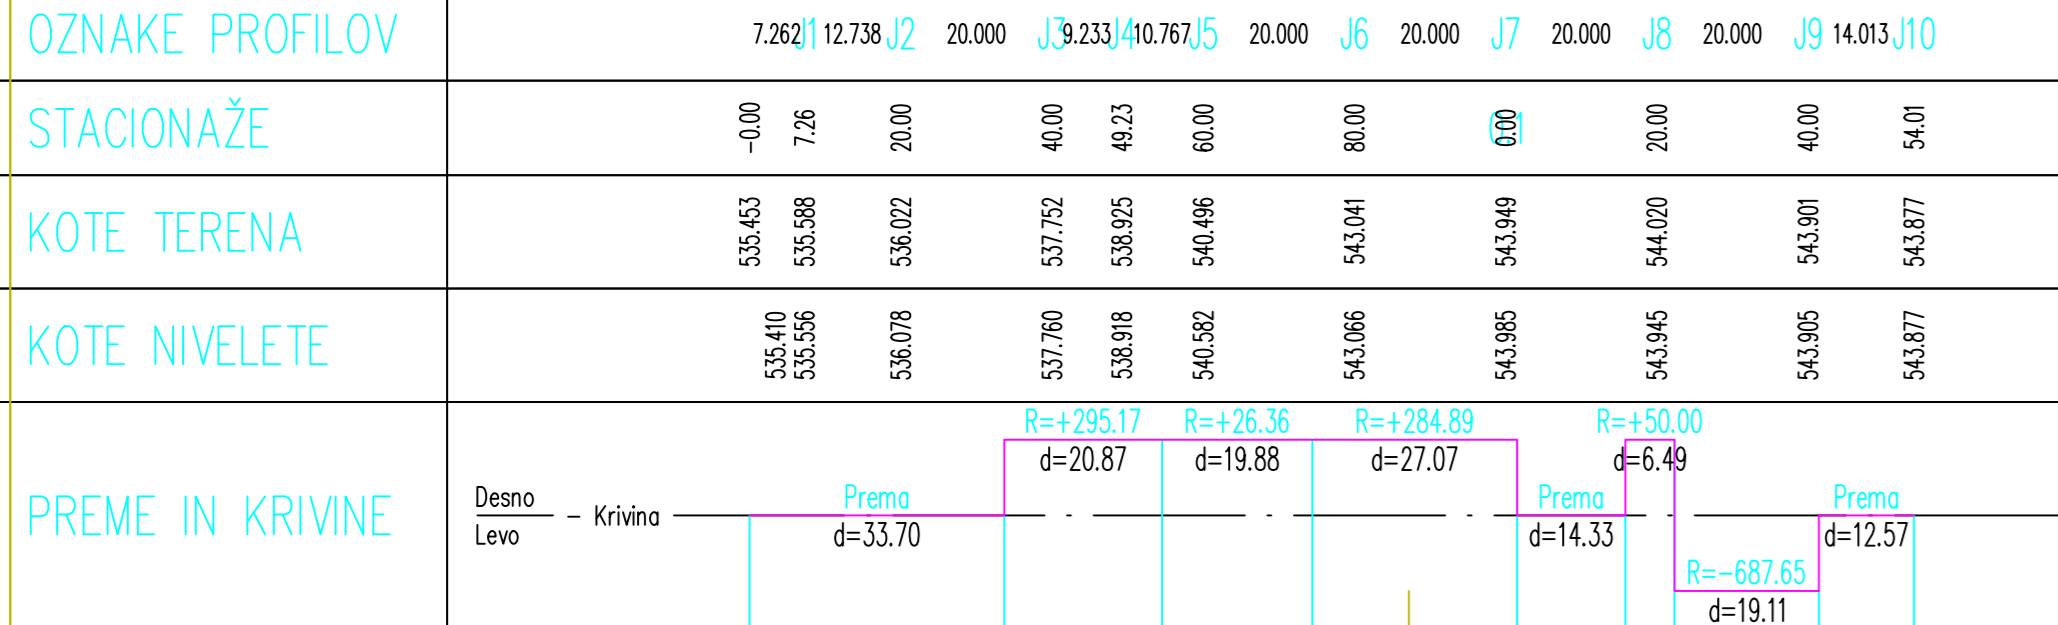



M 1:1000/100

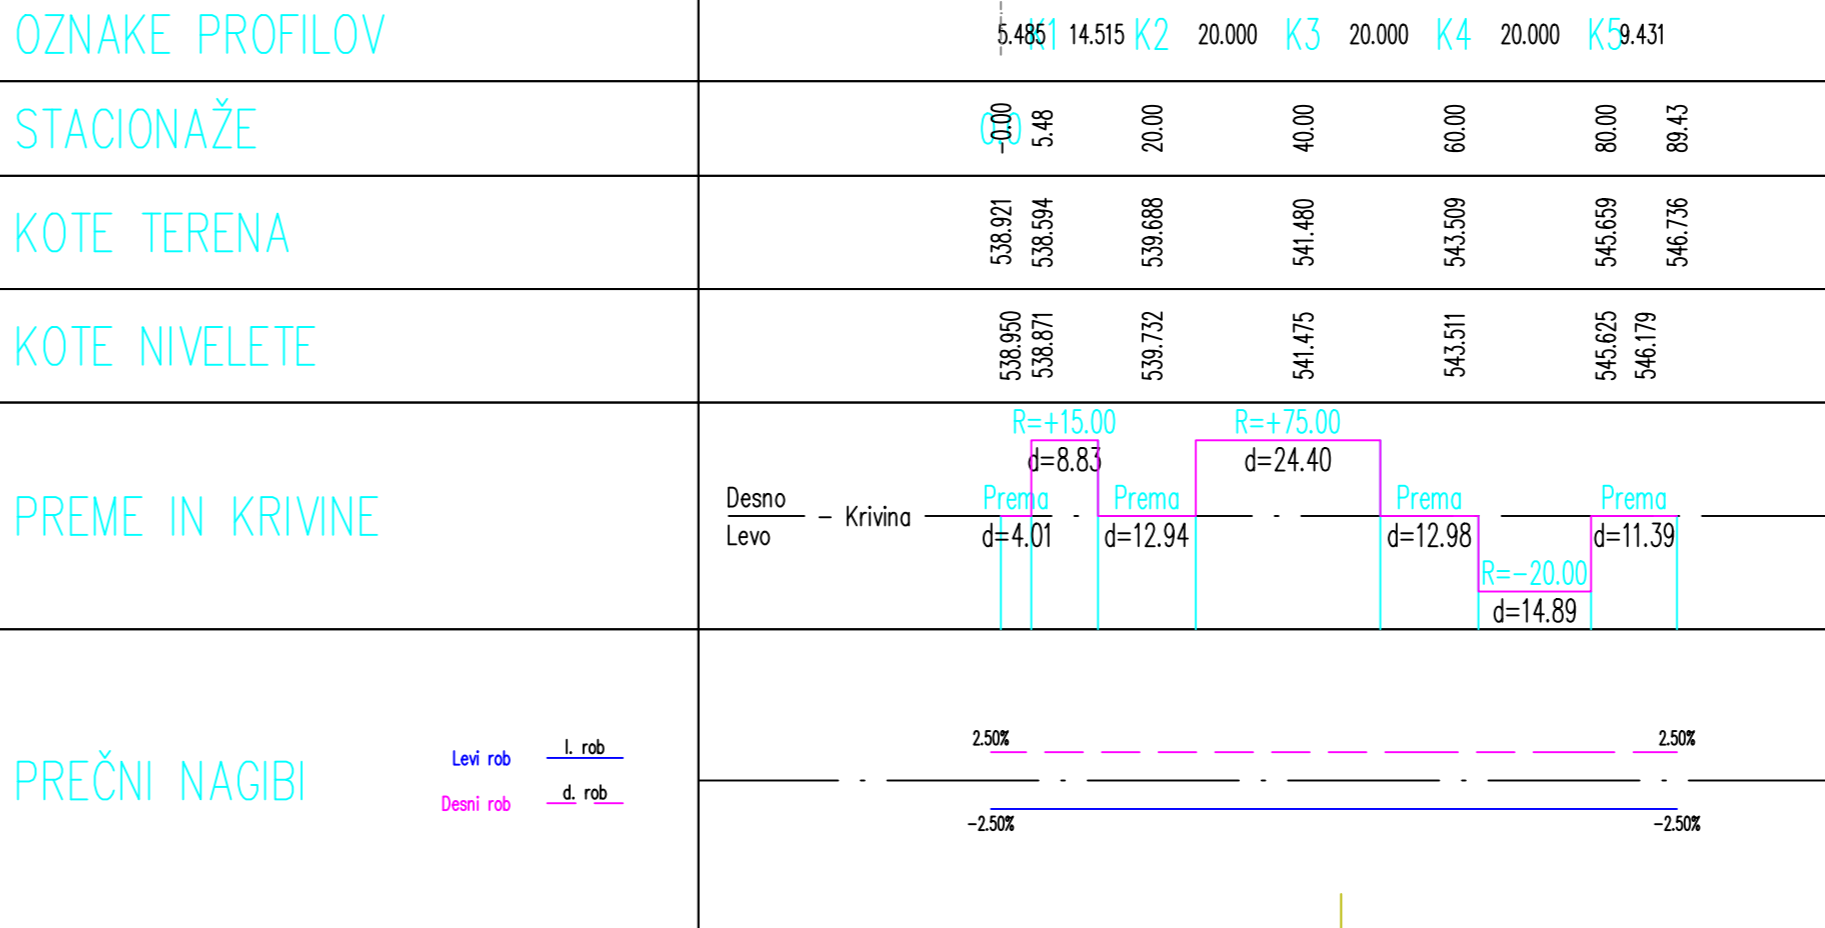OZNAKE PROFILOV		K1	K2	K3	K4	K5
STACIONAŽE		0+00	10+00	20+00	30+00	40+00
KOTE TERENA		538.921 538.594	539.688 539.361	541.480 541.153	543.509 543.182	545.659 545.332
KOTE NIVELETE		538.950 538.871	539.732 539.653	541.475 541.396	543.511 543.432	545.625 545.546
PREME IN KRIVINE		<p>The diagram shows a horizontal alignment from station 0+00 to 40+00. It includes four circular curves defined by their radius (R) and length (d). The first curve has R=+15.00 and d=8.83, starting at station 0+00 (labeled 'Prema'). The second curve has R=+75.00 and d=24.40, starting at station 8.83 (labeled 'Prema'). The third curve has R=-20.00 and d=14.89, starting at station 33.23 (labeled 'Prema'). The fourth curve has R=+75.00 and d=24.40, starting at station 48.12 (labeled 'Prema'). The distances between the start points of consecutive curves are labeled as d=4.01, d=12.94, d=12.98, and d=11.39 respectively.</p>				
PREČNI NAGIBI		<p>The diagram illustrates the cross-slopes for the road. On the left side (Levi rob), there is a constant slope of -2.50%. On the right side (Desni rob), there is a constant slope of +2.50% for most of the section, which transitions to a -2.50% slope near the end of the profile.</p>				




M 1:1000/100

naročnika: 	OBČINA PIVKA KOLODVORSKA CESTA 5 6257 PIVKA	projekt: Ureditev komunalne infrastrukture v naselju Trnje
izvajalec: 	VODNODOLŽNIPROJEKT BIR O MARIBOR d.o.o. 2000 MARIBOR, Glavni trg 18a	načrt:
podizvajalec: BM BIRO, Bojan Mavri, s.p. Šolska pot 30, 2241 Spodnji Duplek		2.3 - NAČRT CEST


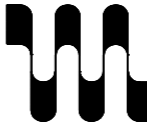
	ime in priimek	id. številka
odg. vodja projekta	B. ROZMAN, udgi	G-2137
projektant	B. MAVRI, dig	G-0490
izdelal		


št. projekta:	3915/19	oznaka načrta:	2.3
št. načrta:	558/2019	datum:	Marec 2022
		dopolnitev:	

vsebina/naslov risbe: <div style="text-align: center; font-weight: bold; font-size: 1.2em;">VZDOLŽNI PROFIL</div>	
faza:	merilo:
P Z I	1:1000/100
avtor risbe: VGB Maribor	št. risbe/lista: <div style="text-align: center; font-weight: bold; font-size: 1.5em;">G 142.5</div>

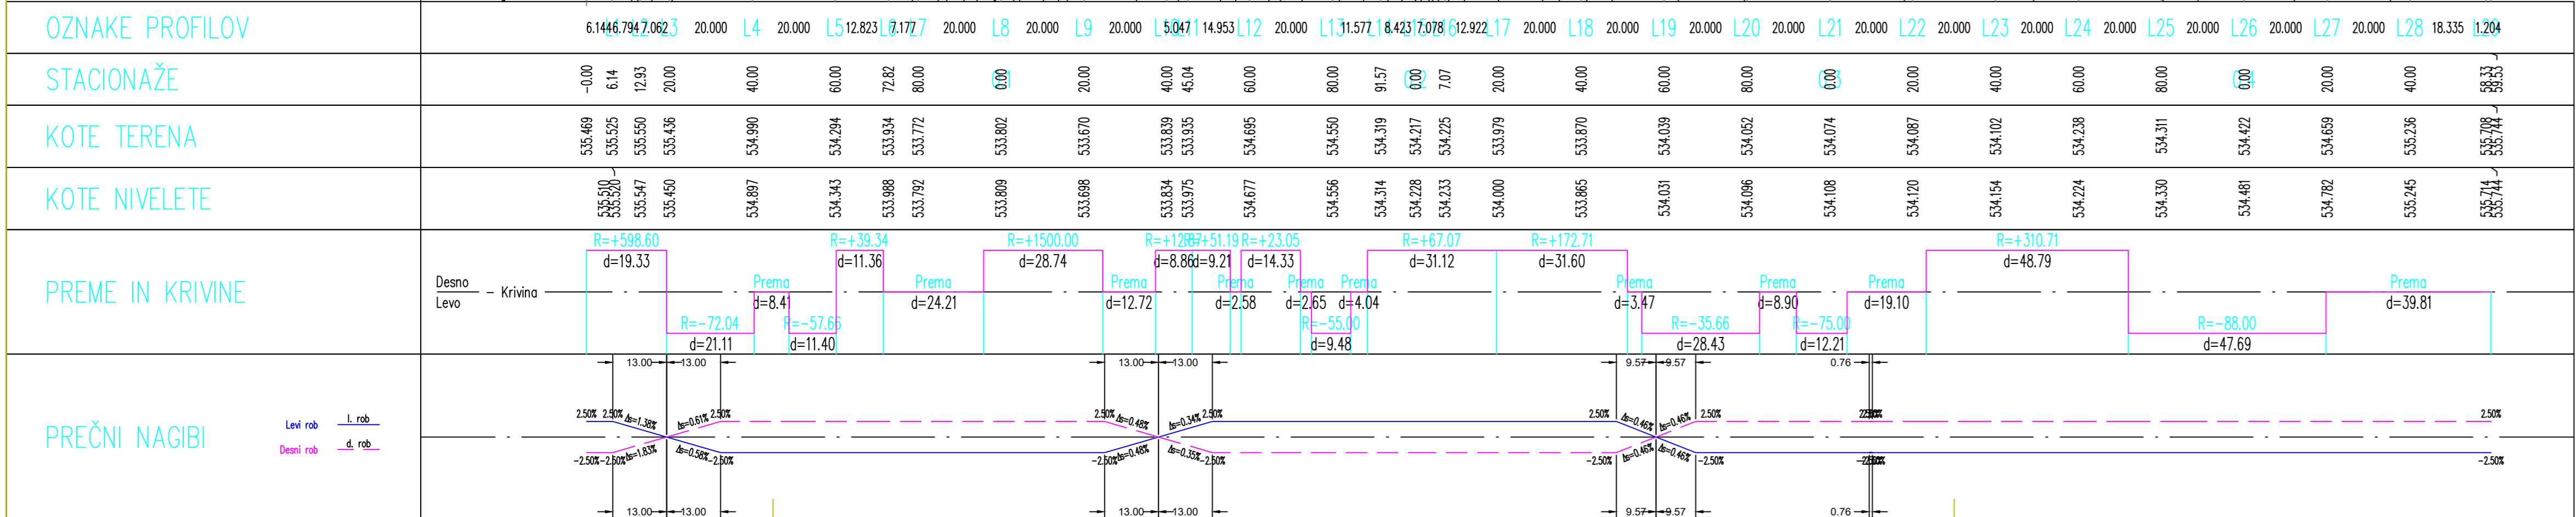

M 1:1000/100


naročnik:  OBČINA PIVKA KOLODVORSKA CESTA 5 6257 PIVKA		projekt: Ureditev komunalne infrastrukture v naselju Trnje	
izvajalec:  VODOVODNA IN KANALIZACIJSKA MREŽA MARIBOR d.o.o. 8000 MARIBOR, Glavni trg 16a		načrt: 2.3 - NAČRT CEST	
podizvajalec: BM BIRO, Bojan Mavri, s.p. Šolska pot 30, 2241 Spodnji Duplex			
ime in priimek odg. vodja projekta B. ROZMAN, udgi		id. številka G-2137	
projektant B. MAVRI, dig		G-0490	
izdal št. projekta: 3915/19		datum: Marec 2022	
št. načrta: 558/2019		dopolnitev:	
2.3		avtor risbe: VGB Maribor	
2.3		št. risbe/lista: G 142.6	

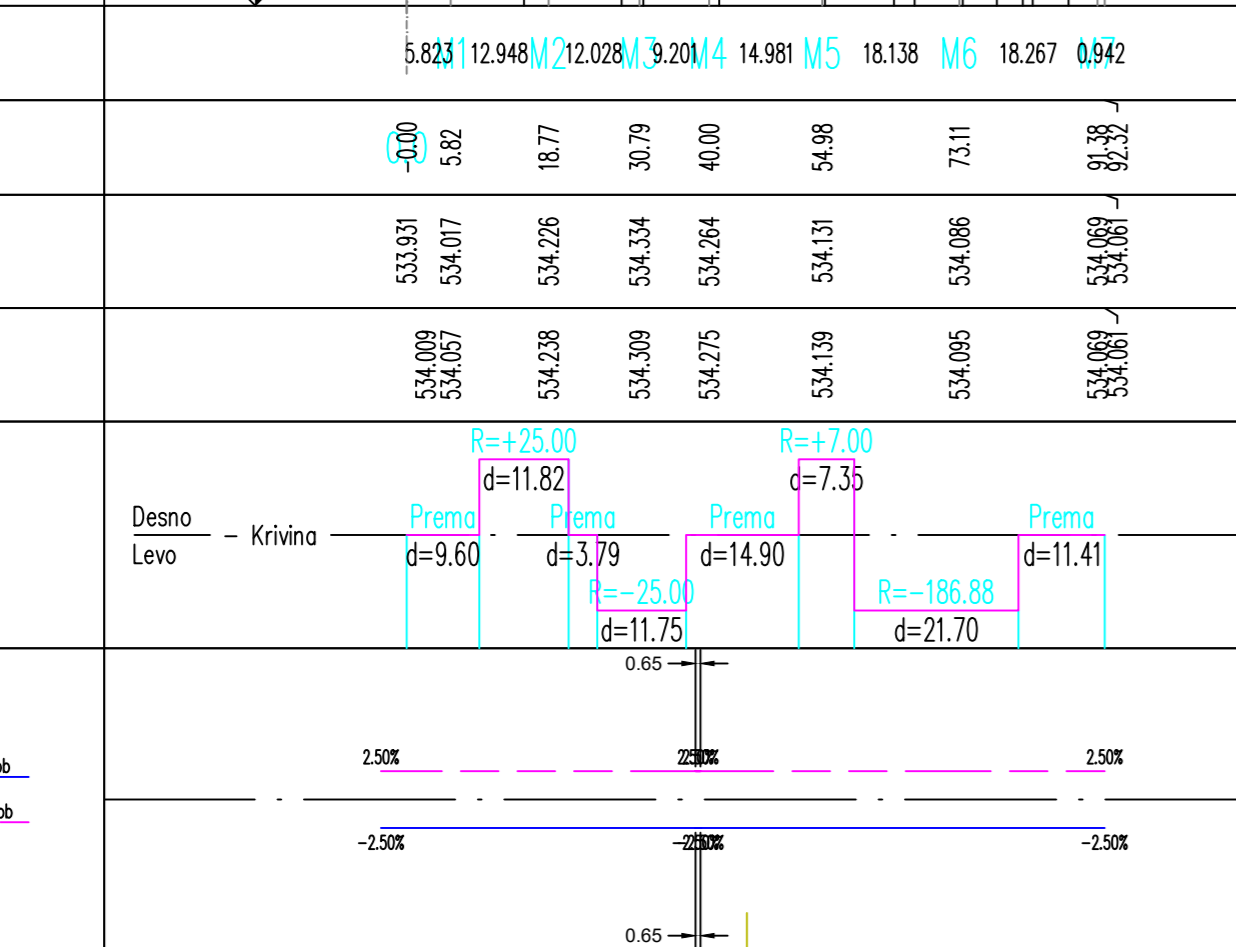

VZDOLŽNI PROFIL

JAVNE POTI M

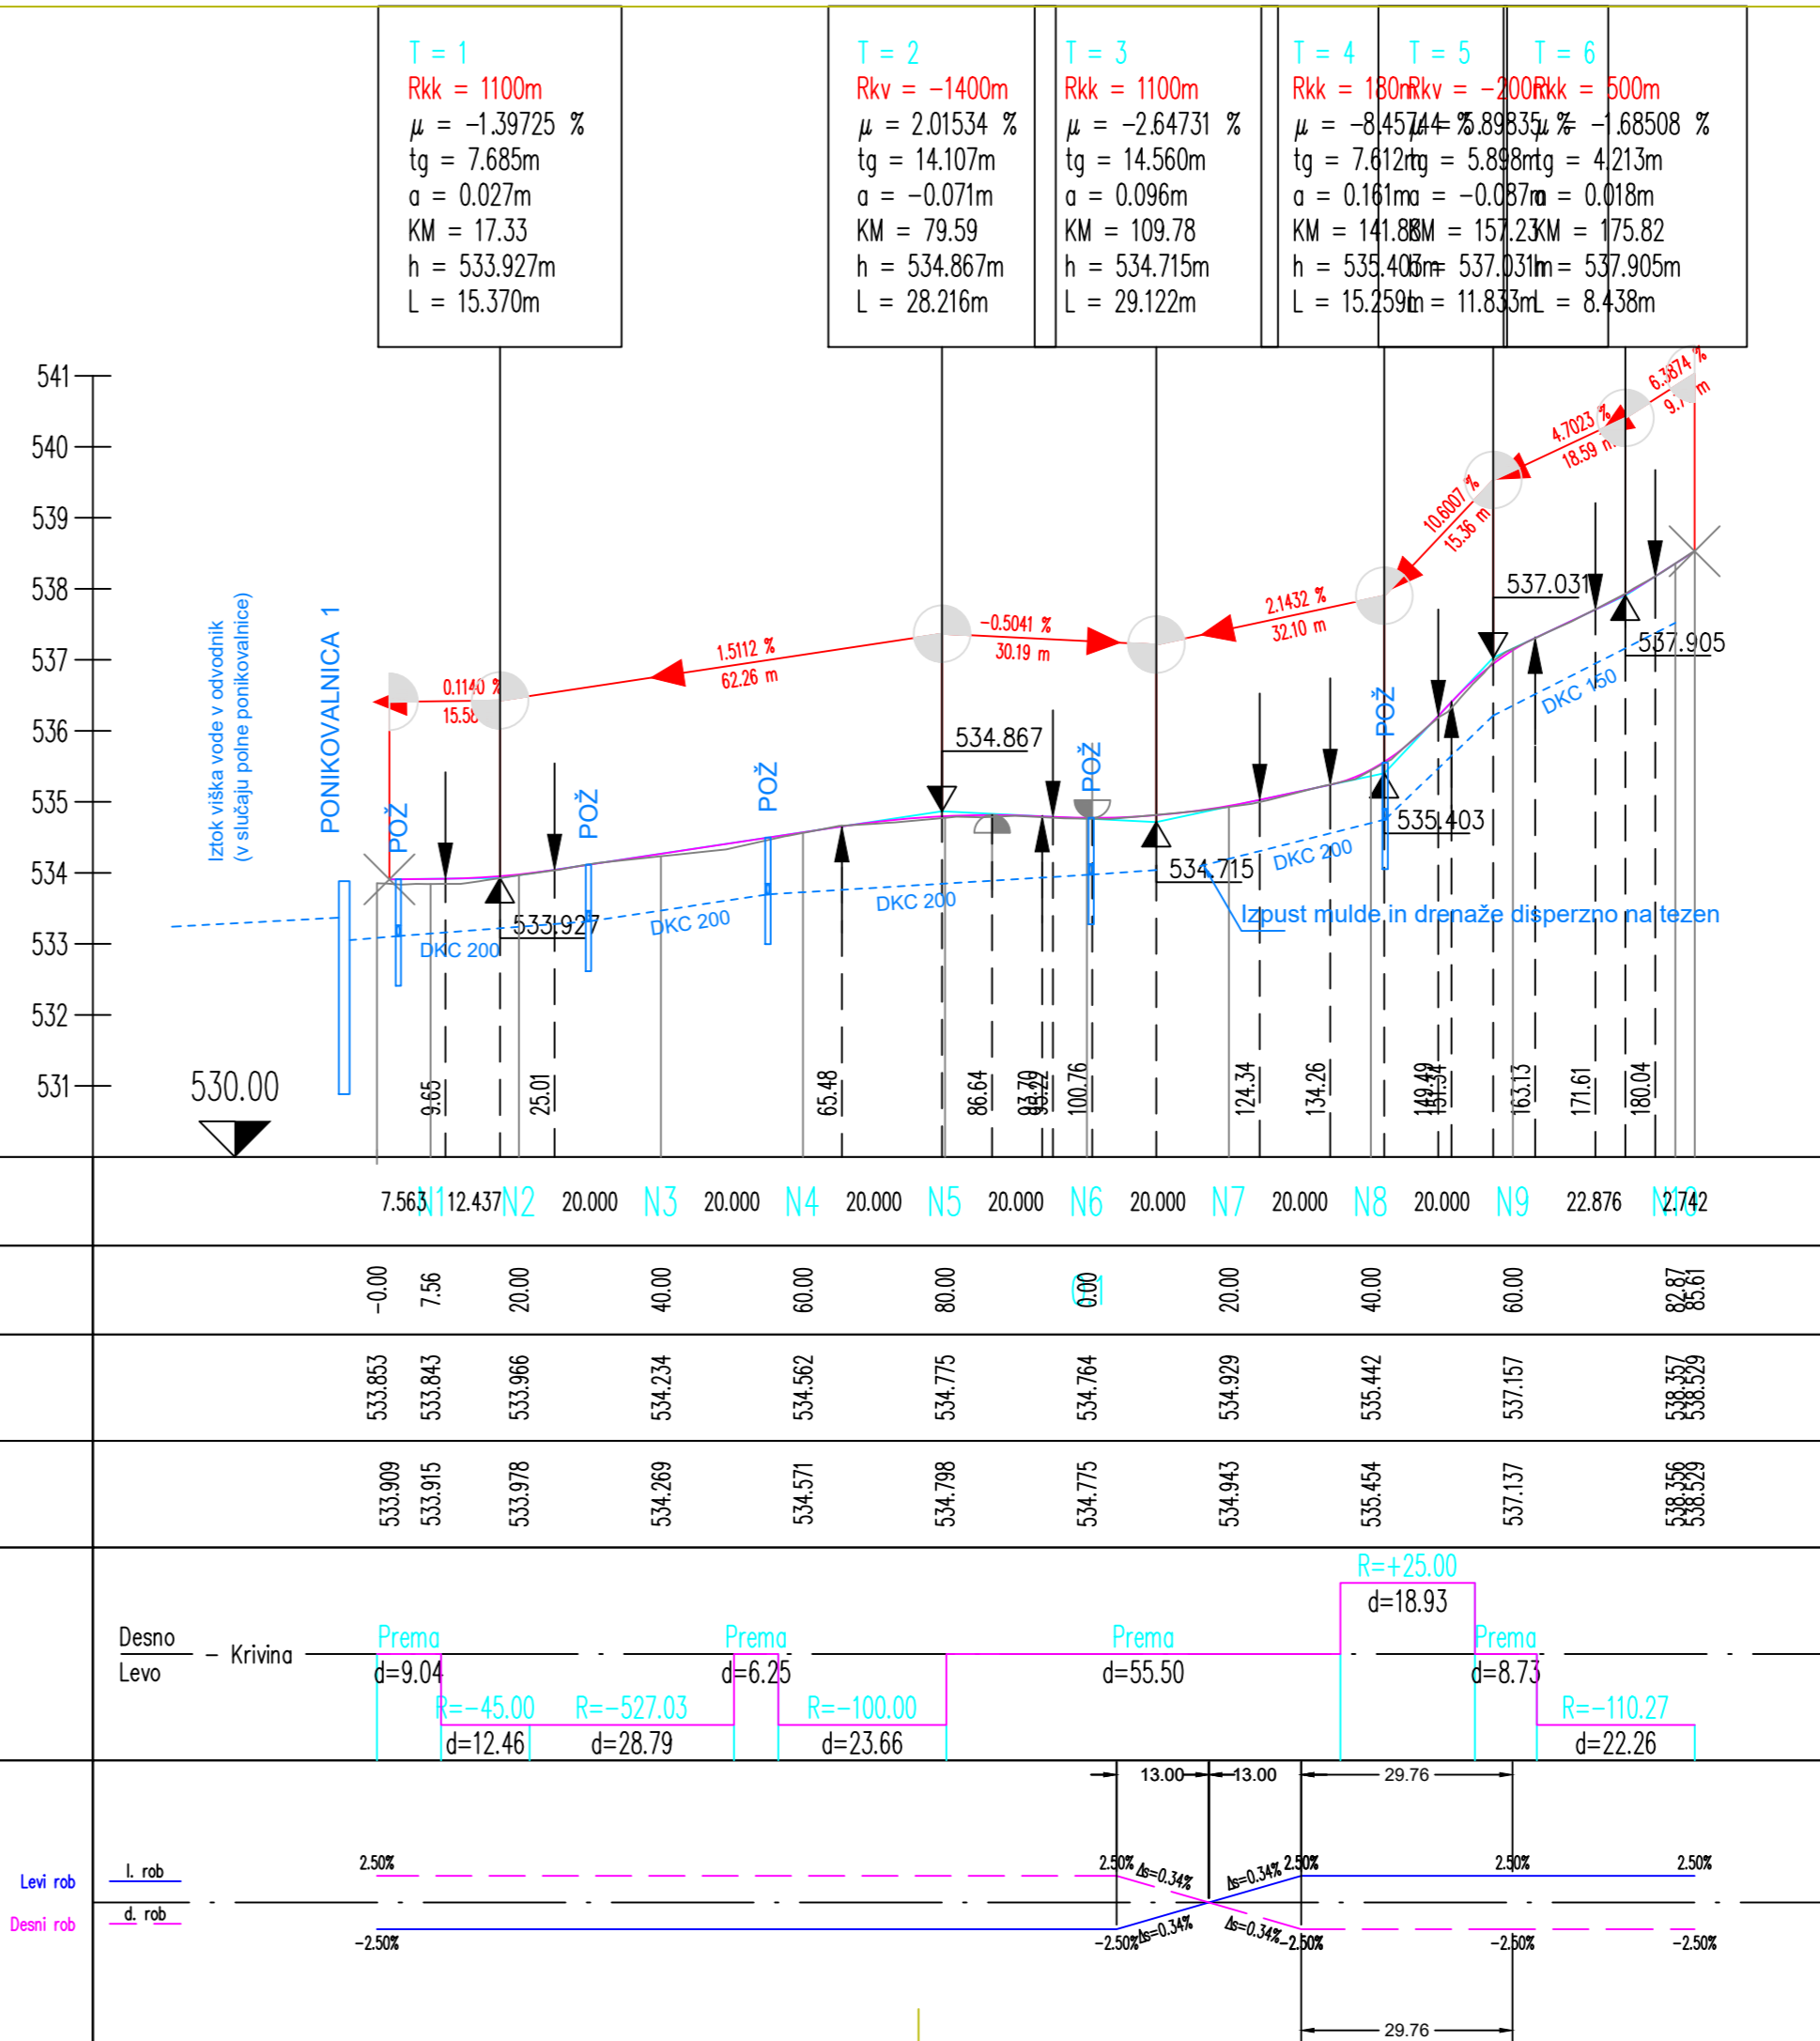

M 1:1000/100


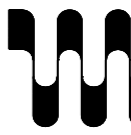


VZDOLŽNI PROFIL

JAVNE POTI N

M 1:1000/100

naročnika:  OBČINA PIVKA KOLODVORSKA CESTA 5 62523 PIVKA	projekt: <div style="border: 1px solid black; padding: 10px; text-align: center;"> Ureditev komunalne infrastrukture v naselju Trnje </div>												
izvajalec:  VODNODOLŽNIPROJEKTIRANJE MARIBOR d.o.o. 2000 MARIBOR, Glavni trg 18b	načrt: <div style="border: 1px solid black; padding: 10px; text-align: center;"> 2.3 - NAČRT CEST </div>												
podizvajalec: BM BIRO, Bojan Mavri, s.p. Šolska pot 30, 2241 Spodnji Duplek	vsebina/naslov risbe: <div style="border: 1px solid black; padding: 10px; text-align: center;"> VZDOLŽNI PROFIL </div>												
<table border="1" style="width: 100%; border-collapse: collapse;"> <thead> <tr> <th style="width: 33%;">ime in priimek</th> <th style="width: 33%;">id. številka</th> <th style="width: 34%;"></th> </tr> </thead> <tbody> <tr> <td>odg. vodja projekta</td> <td>B. ROZMAN, udgi</td> <td>G-2137</td> </tr> <tr> <td>projektant</td> <td>B. MAVRI, dig</td> <td>G-0490</td> </tr> <tr> <td>izdelal</td> <td></td> <td></td> </tr> </tbody> </table>		ime in priimek	id. številka		odg. vodja projekta	B. ROZMAN, udgi	G-2137	projektant	B. MAVRI, dig	G-0490	izdelal		
ime in priimek	id. številka												
odg. vodja projekta	B. ROZMAN, udgi	G-2137											
projektant	B. MAVRI, dig	G-0490											
izdelal													
<table border="1" style="width: 100%; border-collapse: collapse;"> <tr> <td style="width: 33%;">št. projekta:</td> <td style="width: 33%;">oznaka načrta:</td> <td style="width: 34%;">datum:</td> </tr> <tr> <td>3915/19</td> <td></td> <td>Marec 2022</td> </tr> <tr> <td>št. načrta:</td> <td style="text-align: center; font-size: 2em;">2.3</td> <td>dopolnilev:</td> </tr> <tr> <td>558/2019</td> <td></td> <td></td> </tr> </table>		št. projekta:	oznaka načrta:	datum:	3915/19		Marec 2022	št. načrta:	2.3	dopolnilev:	558/2019		
št. projekta:	oznaka načrta:	datum:											
3915/19		Marec 2022											
št. načrta:	2.3	dopolnilev:											
558/2019													
<table border="1" style="width: 100%; border-collapse: collapse;"> <tr> <td style="width: 50%;">faza:</td> <td style="width: 50%;">merilo:</td> </tr> <tr> <td>P Z I</td> <td>1:1000/100</td> </tr> <tr> <td>avtor risbe:</td> <td>št. risbelista:</td> </tr> <tr> <td>VGB Maribor</td> <td style="text-align: center; font-size: 2em;">G 142.7</td> </tr> </table>		faza:	merilo:	P Z I	1:1000/100	avtor risbe:	št. risbelista:	VGB Maribor	G 142.7				
faza:	merilo:												
P Z I	1:1000/100												
avtor risbe:	št. risbelista:												
VGB Maribor	G 142.7												

naročnik:  OBČINA PIVKA KOLODVORSKA CESTA 5 6257 PIVKA		projekt: Ureditev komunalne infrastrukture v naselju Trnje	
izvajalec:  VODNOCESTOPOLSKI BIRO MARIBOR d.o.o. 2000 MARIBOR, Obšerna trg 18b		načrt: 2.3 - NAČRT CEST	
podizvajalec: BM BIRO, Bojan Mavri, s.p. Šolska pot 30, 2241 Spodnji Duplek			
ime in priimek		id. številka	
odg. vodja projekta	B. ROZMAN, udgi	G-2137	
projektant	B. MAVRI, dig	G-0490	
izdelal			
št. projekta:	3915/19	oznaka načrta:	datum:
št. načrta:	558/2019	2.3	Marec 2022
		dopolnitev:	
vsebina/naslov risbe:		VZDOLŽNI PROFIL	
faza:		merilo:	
P Z I		1:1000/100	
avtor risbe:		št. risbe/lista:	
VGB Maribor		G 142.8	

