




PREČNI PROFILI

od profila H2 - H9

M 1:100

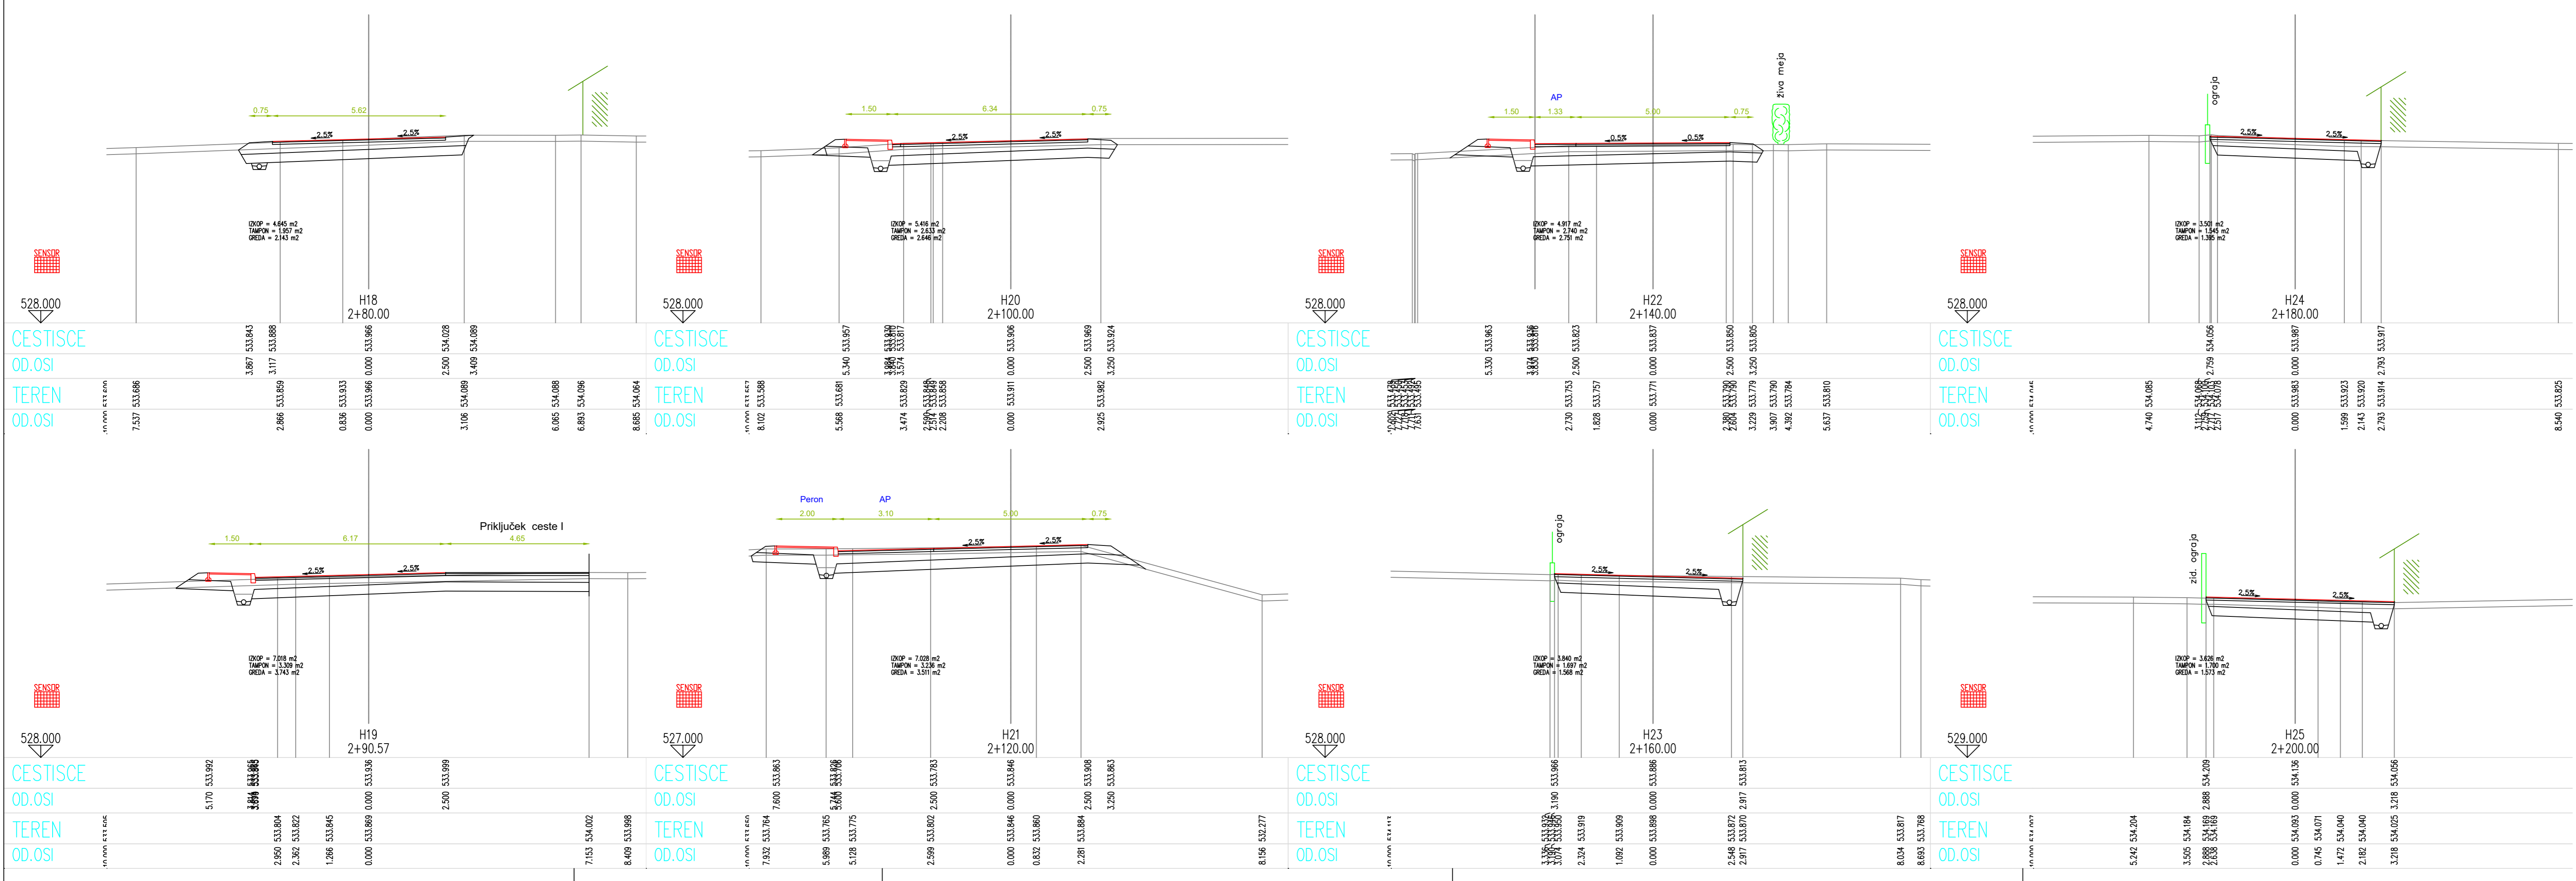

naročnik:		 <div>OBČINA PIVKA KOLODVORSKA CESTA 5 6257 PIVKA</div>		projekt:		Ureditev komunalne infrastrukture v naselju Trnje					
izvajalec:				 <div>VODNODOPOLNILEK VGB MARIBOR d.o.o. 2000 MARIBOR, Glavni trg 18b</div>				načrt:			
podizvajalec:				BM BIRO, Bojan Mavri, s.p. Šolska pot 30, 2241 Spodnji Duplek				2.3 - NAČRT CEST			
						vsebinska/naslov risbe:					
						PREČNI PROFILI					
odg. vodja projekta		B. ROZMAN, udgi		G-2137		faza:		P Z I		merilo: 1:100	
projektant		B. MAVRI, dig		G-0490		avtor risbe:				št. risbe/lista:	
izdelal						VGB Maribor				G 132.1	
št. projekta:		3915/19		oznaka načrta:		2.3		datum:		Marec 2022	
št. načrta:		558/2019						dopolnilev:			




PREČNI PROFILI


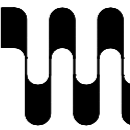
od profila H18 - H25


M 1:100

naročnik:  OBČINA PIVKA KOLODVORSKA CESTA 5 6257 PIVKA		projekt: Ureditev komunalne infrastrukture v naselju Trnje	
izvajalec:  VOBNOGOPOSPOSARSKO BIRU MARIBOR d.o.o. 2000 MARIBOR, Glavni trg 18b		načrt: 2.3 - NAČRT CEST	
podizvajalec: BM BIRO, Bojan Mavri, s.p. Šolska pot 30, 2241 Spodnji Duplek		vsebine/haslov risbe: PREČNI PROFILI	
odg. vodja projekta B. ROZMAN, udgi		id. števila G-2137	
projektant B. MAVRI, dig		G-0490	
izdelal 3915/19		datum: Marec 2022	
št. načrta: 558/2019		dopolnilev: 2.3	
avtor risbe: VGB Maribor		št. risbe/lista: G 132.3	

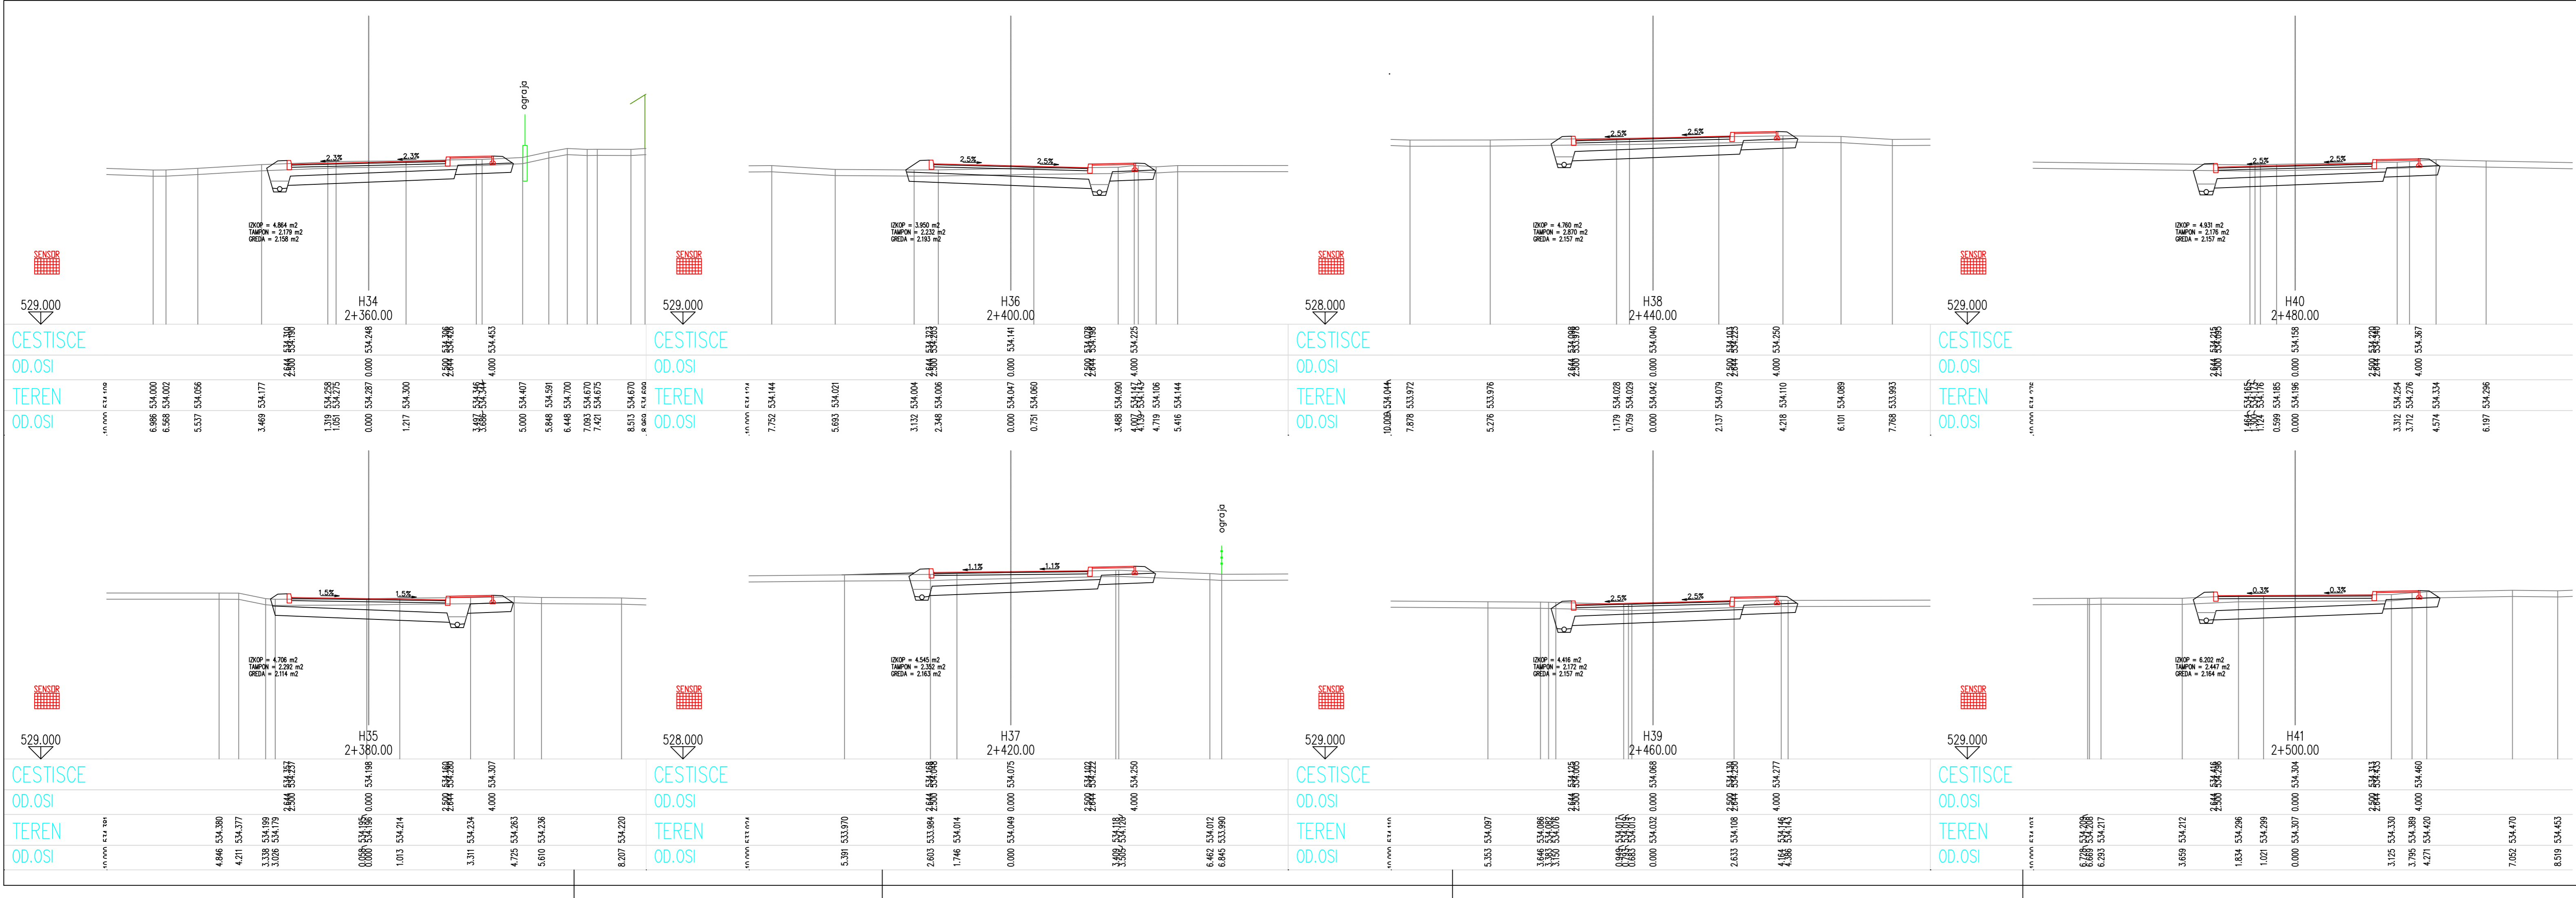

PREČNI PROFILI
od profila H34 - H41
M 1:100

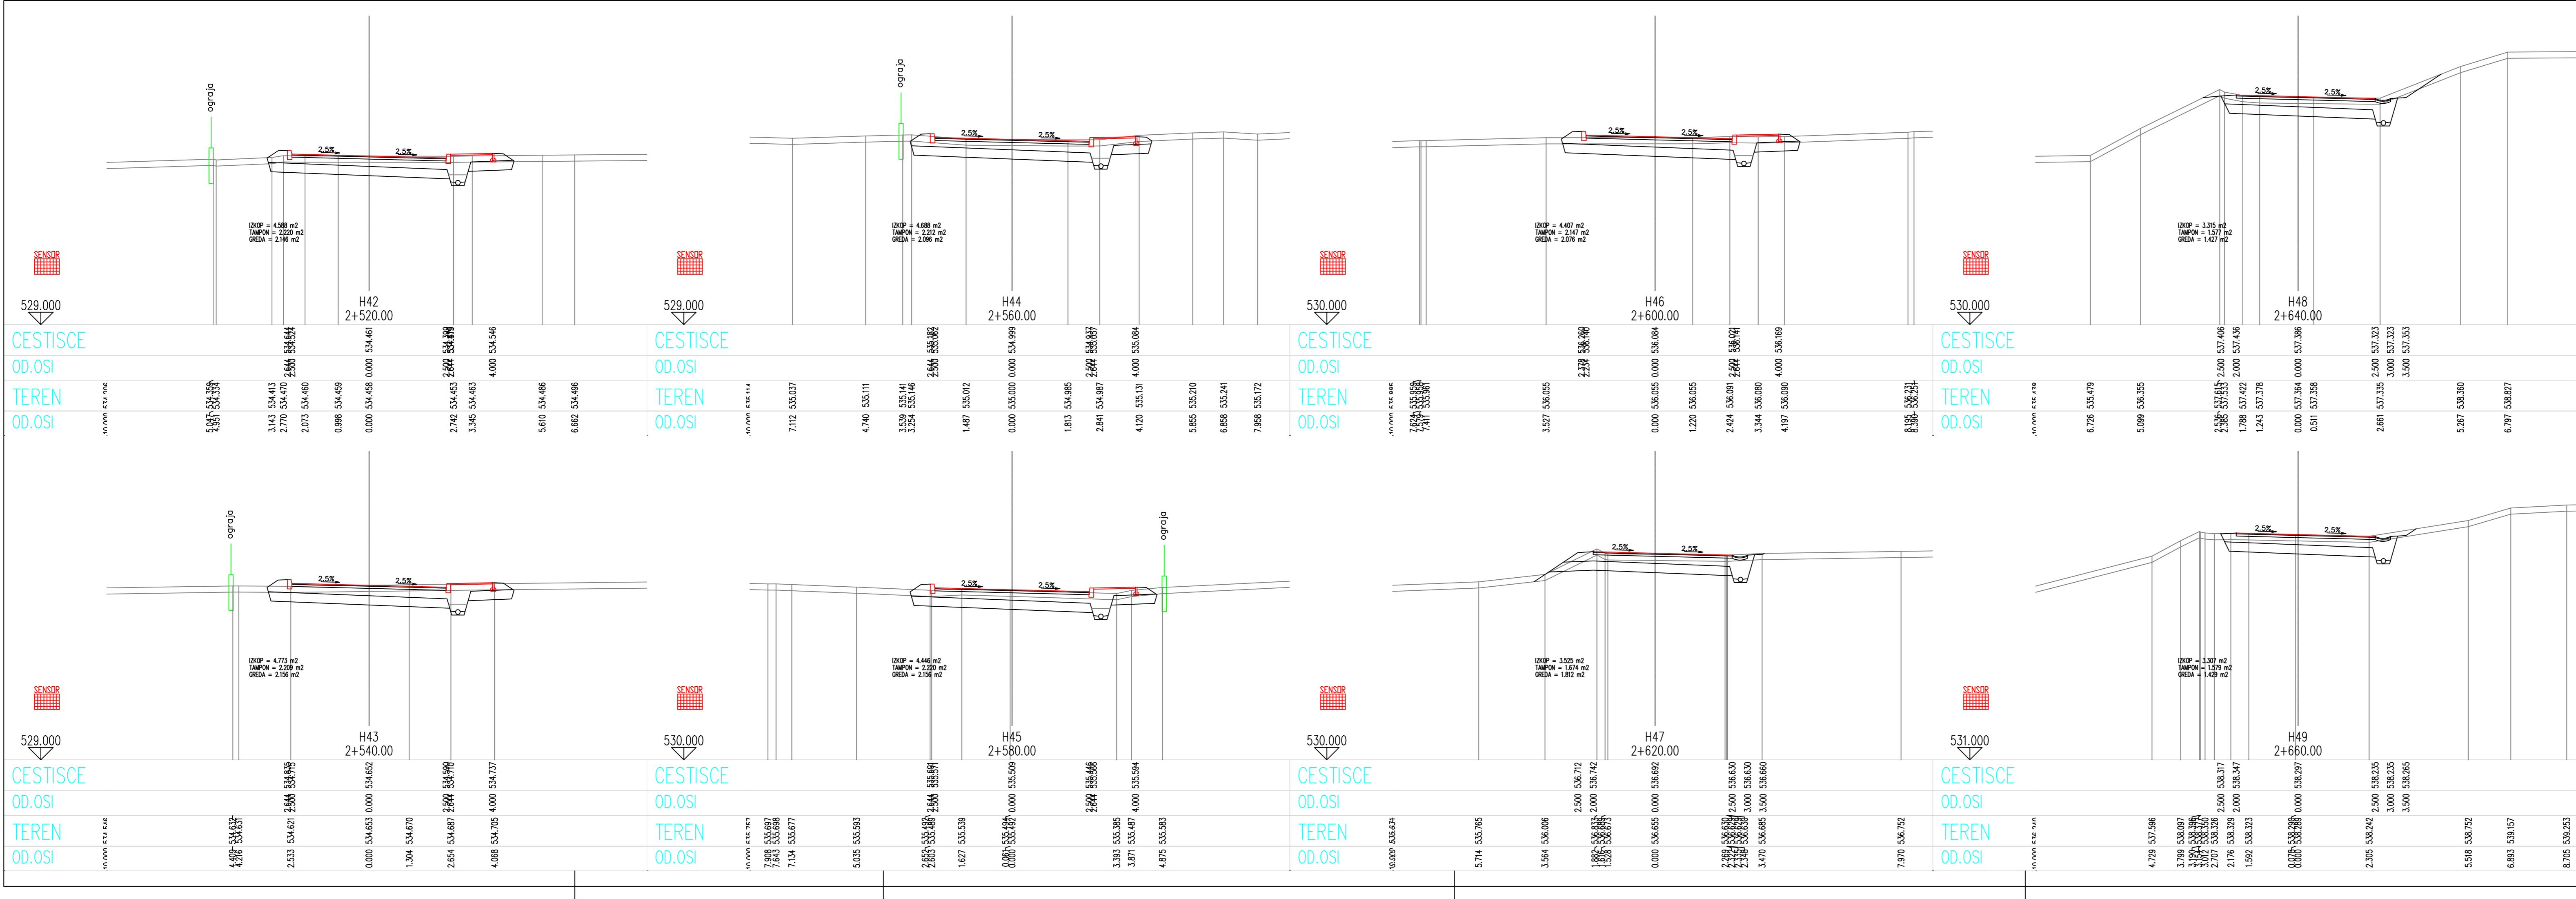

naročnika:  OBČINA PIVKA KOLODVORSKA CESTA 5 6257 PIVKA		projekt: Ureditev komunalne infrastrukture v naselju Trnje	
izvajalec:  VGB MARIBOR d.o.o. 2000 MARIBOR, Glavni trg 18b		načrt: 2.3 - NAČRT CEST	
podizvajalec: BM BIRO, Bojan Mavri, s.p. Šolska pot 30, 2241 Spodnji Duplex		vsebinska/haslov risbe: PREČNI PROFILI	
odg. vodja projekta B. ROZMAN, udgi		id. števila G-2137	
projektant B. MAVRI, dig		G-0490	
izdelal št. projekta: 3915/19		oznaka načrta: 2.3	
št. načrta: 558/2019		datum: Marec 2022	
		dopolnilev:	
avtor risbe: VGB Maribor		št. risbe/lista: G 132.5	




PREČNI PROFILI



od profila H42 - H49


M 1:100

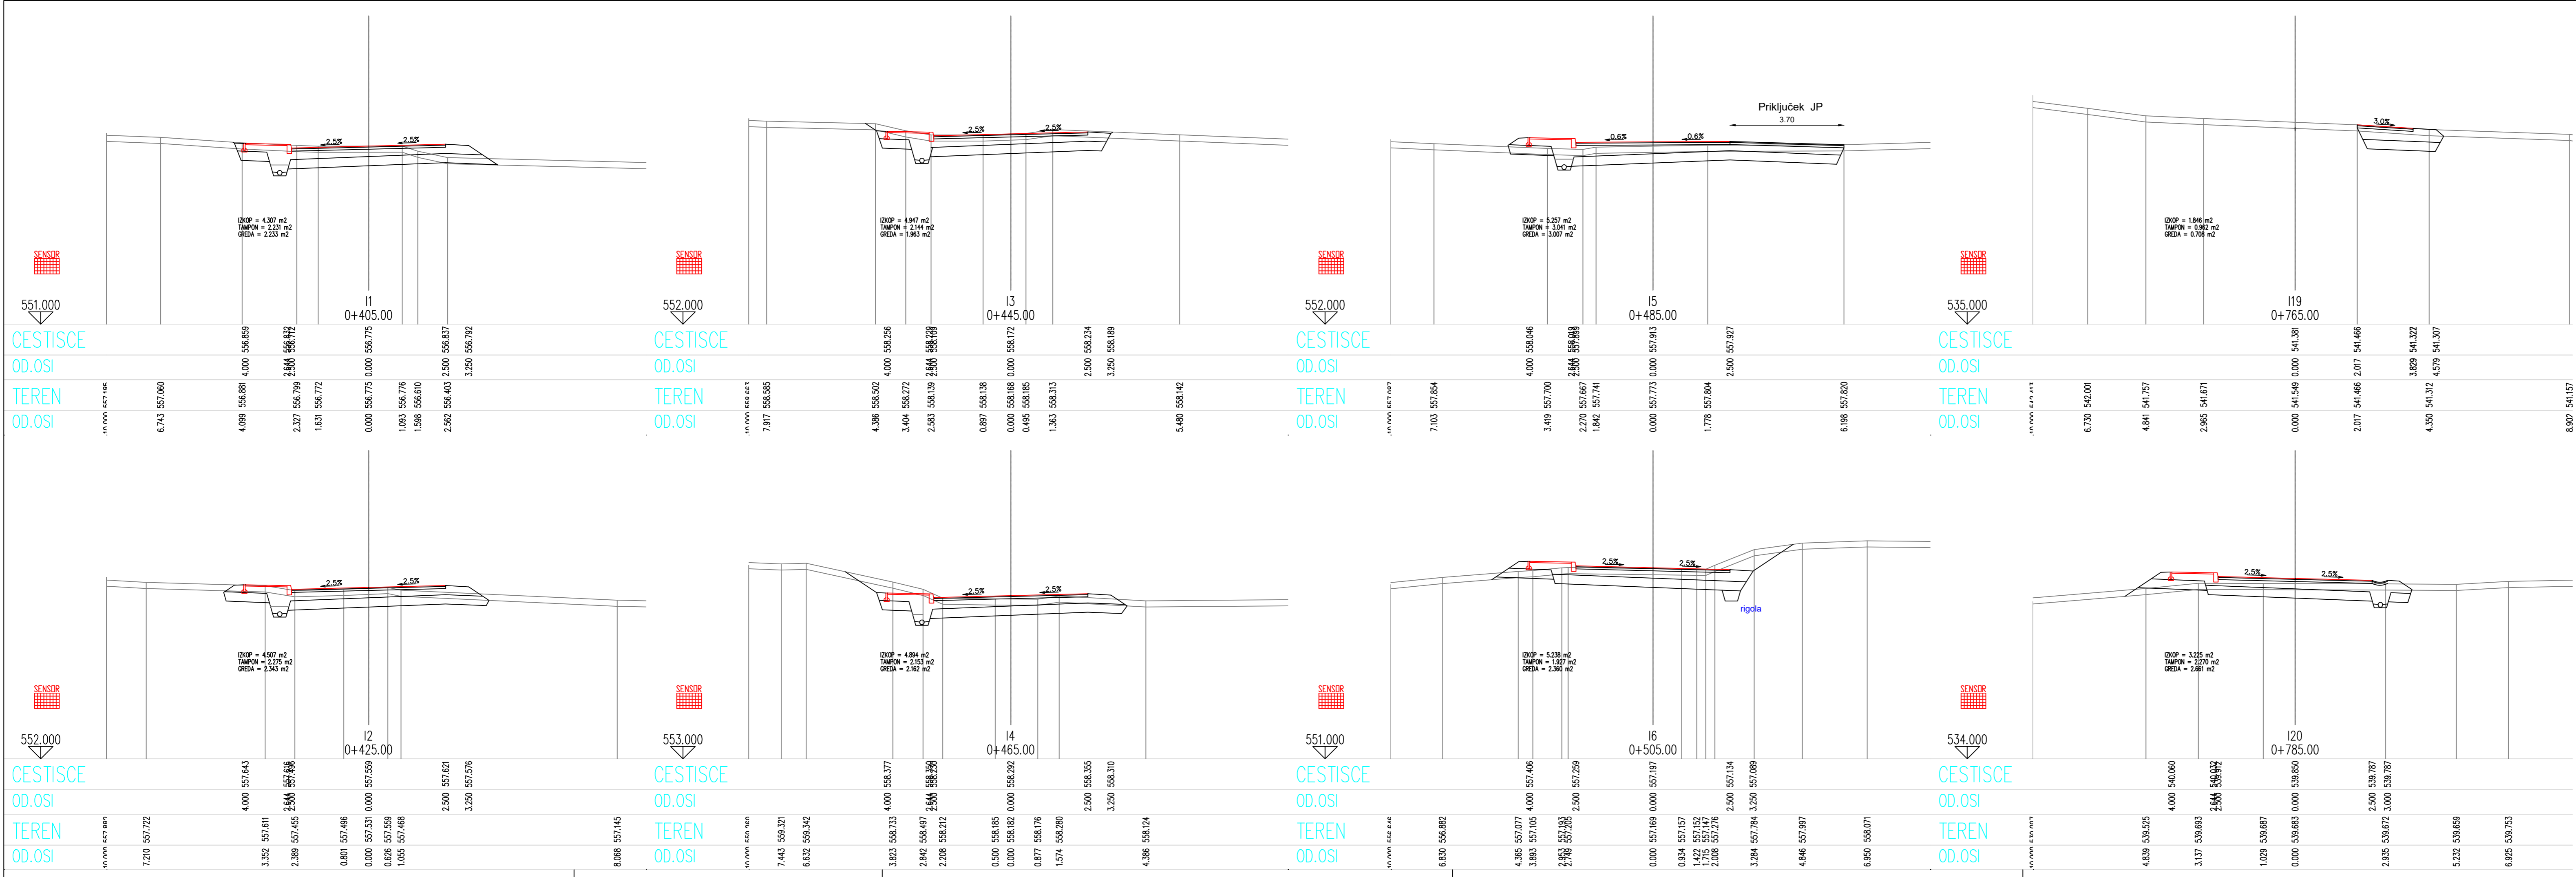naročnik:  OBČINA PIVKA KOLODVORSKA CESTA 5 6257 PIVKA		projekt: Ureditev komunalne infrastrukture v naselju Trnje	
izvajalec:  VGB MARIBOR d.o.o. 2000 MARIBOR, Glavni trg 18b		načrt: 2.3 - NAČRT CEST	
podizvajalec: BM BIRO, Bojan Mavri, s.p. Šolska pot 30, 2241 Spodnji Duplek		vsebine/haslov risbe: PREČNI PROFILI	
odg. vodja projekta B. ROZMAN, udgi		id. števila G-2137	
projektant B. MAVRI, dig		G-0490	
izdelal št. projekta: 3915/19		datum: Marec 2022	
št. načrta: 558/2019		dopolnilev: 2.3	
avtor risbe: VGB Maribor		št. risbe/lista: G 132.6	



PREČNI PROFILI
od profila I1 - I20
M 1:100

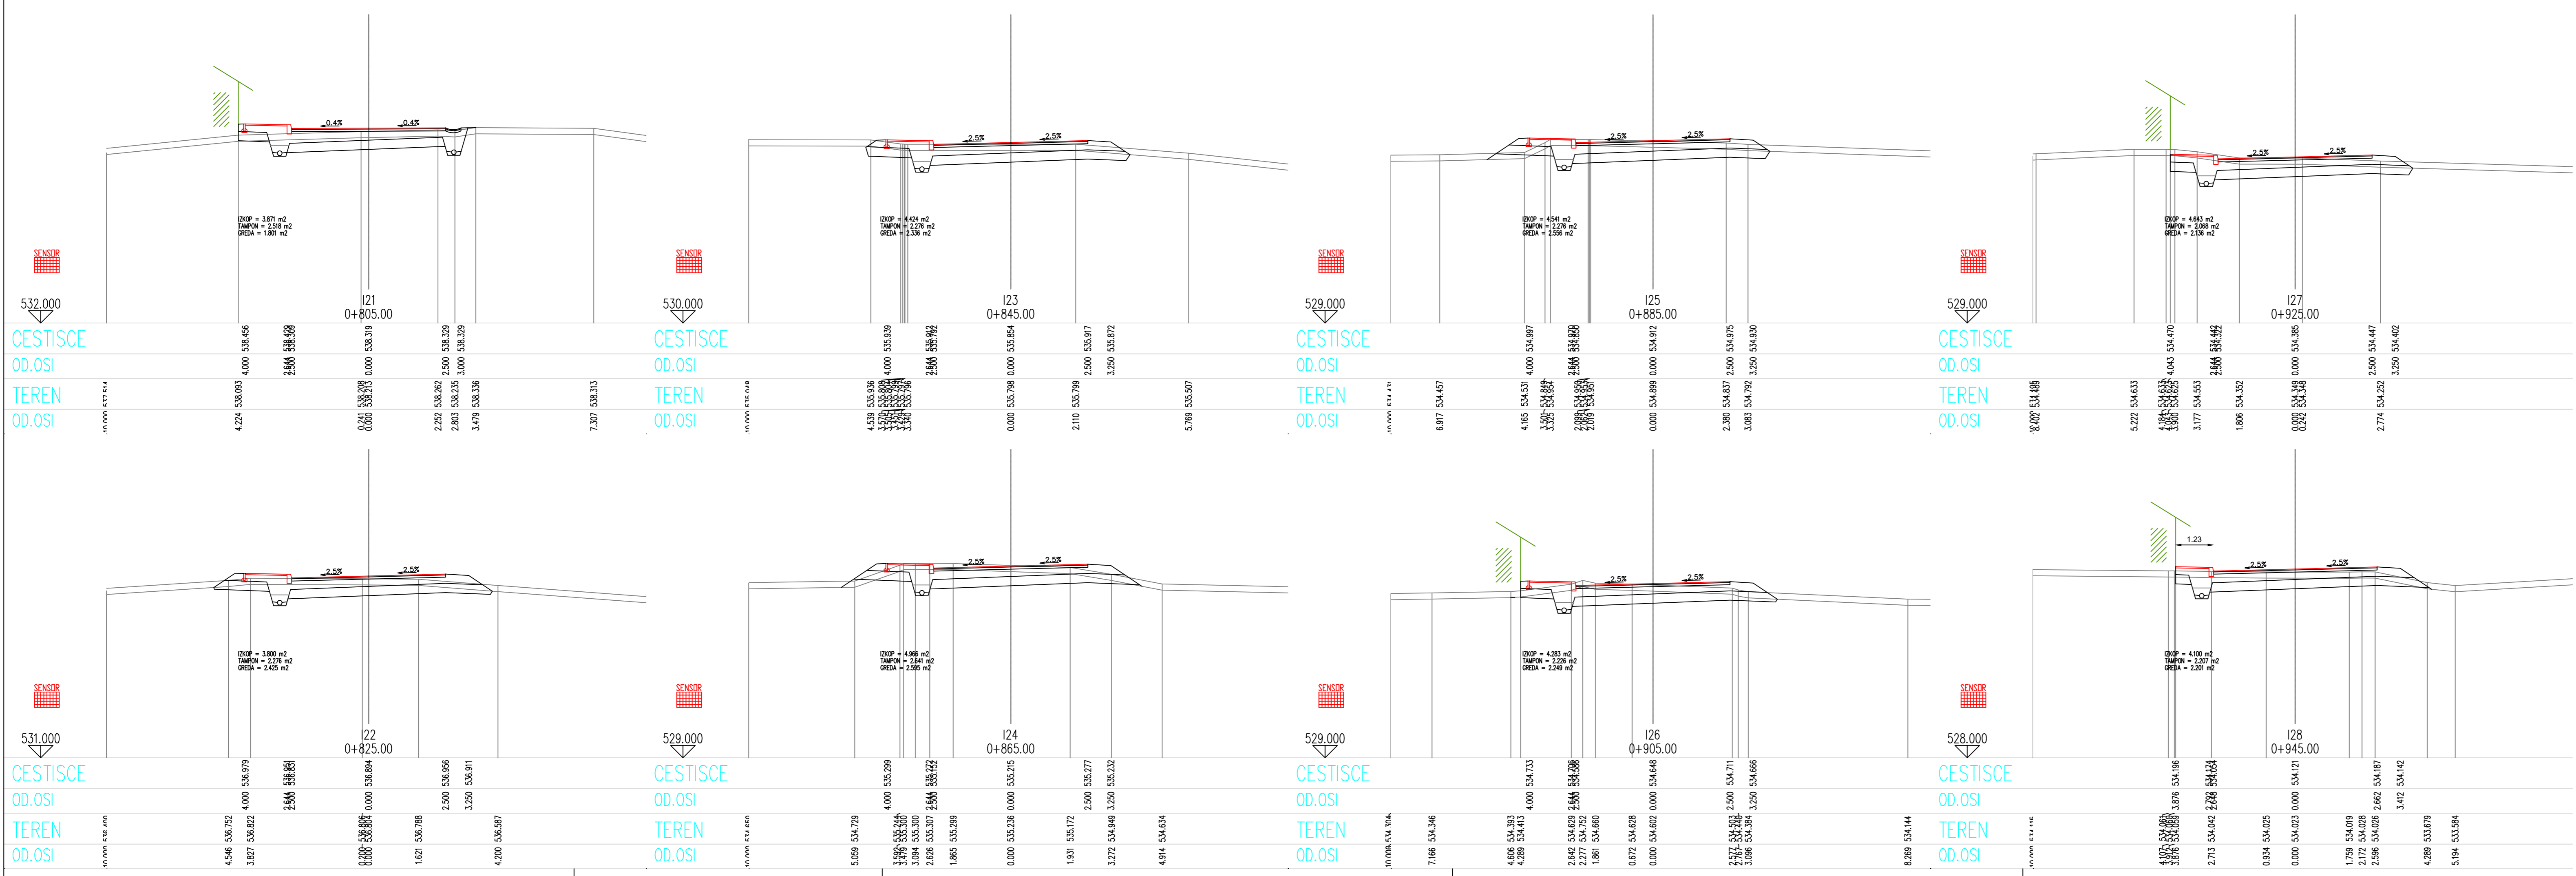

naročnik:  OBČINA PIVKA KOLODVORSKA CESTA 5 6257 PIVKA		projekt: Ureditev komunalne infrastrukture v naselju Trnje	
izvajalec:  VOBNOGOPOSODARSKO BIRO MARIBOR d.o.o. 2000 MARIBOR, Glavni trg 18b		načrt: 2.3 - NAČRT CEST	
podizvajalec: BM BIRO, Bojan Mavri, s.p. Šolska pot 30, 2241 Spodnji Duplex		vsebina/haslov risbe: PREČNI PROFILI	
odg. vodja projekta B. ROZMAN, udgi	id. številka G-2137	faza: P Z I	
projektant B. MAVRI, dig	G-0490	merilo: 1:100	
izdelal št. projekta: 3915/19	oznaka načrta: 2.3	datum: Marec 2022	
št. načrta: 558/2019	dopolnilev:	avtor risbe: VGB Maribor	
		št. risbe/lista: G 132.7	




PREČNI PROFILI

od profila I21 - I28

M 1:100


naročnik:  OBČINA PIVKA KOLODVORSKA CESTA 5 6257 PIVKA		projekt: Ureditev komunalne infrastrukture v naselju Trnje	
izvajalec:  VGB MARIBOR d.o.o. 2000 MARIBOR, Glavni trg 18b		načrt: 2.3 - NAČRT CEST	
podizvajalec: BM BIRO, Bojan Mavri, s.p. Šolska pot 30, 2241 Spodnji Duplek		vsebinska/haslov risbe: PREČNI PROFILI	
odg. vodja projekta B. ROZMAN, udgi		id. številka G-2137	
projektant B. MAVRI, dig		G-0490	
št. projekta: 3915/19		datum: Marec 2022	
št. načrta: 558/2019		dopolnilev: 2.3	
avtor risbe: VGB Maribor		št. risbe/lista: G 132.8	

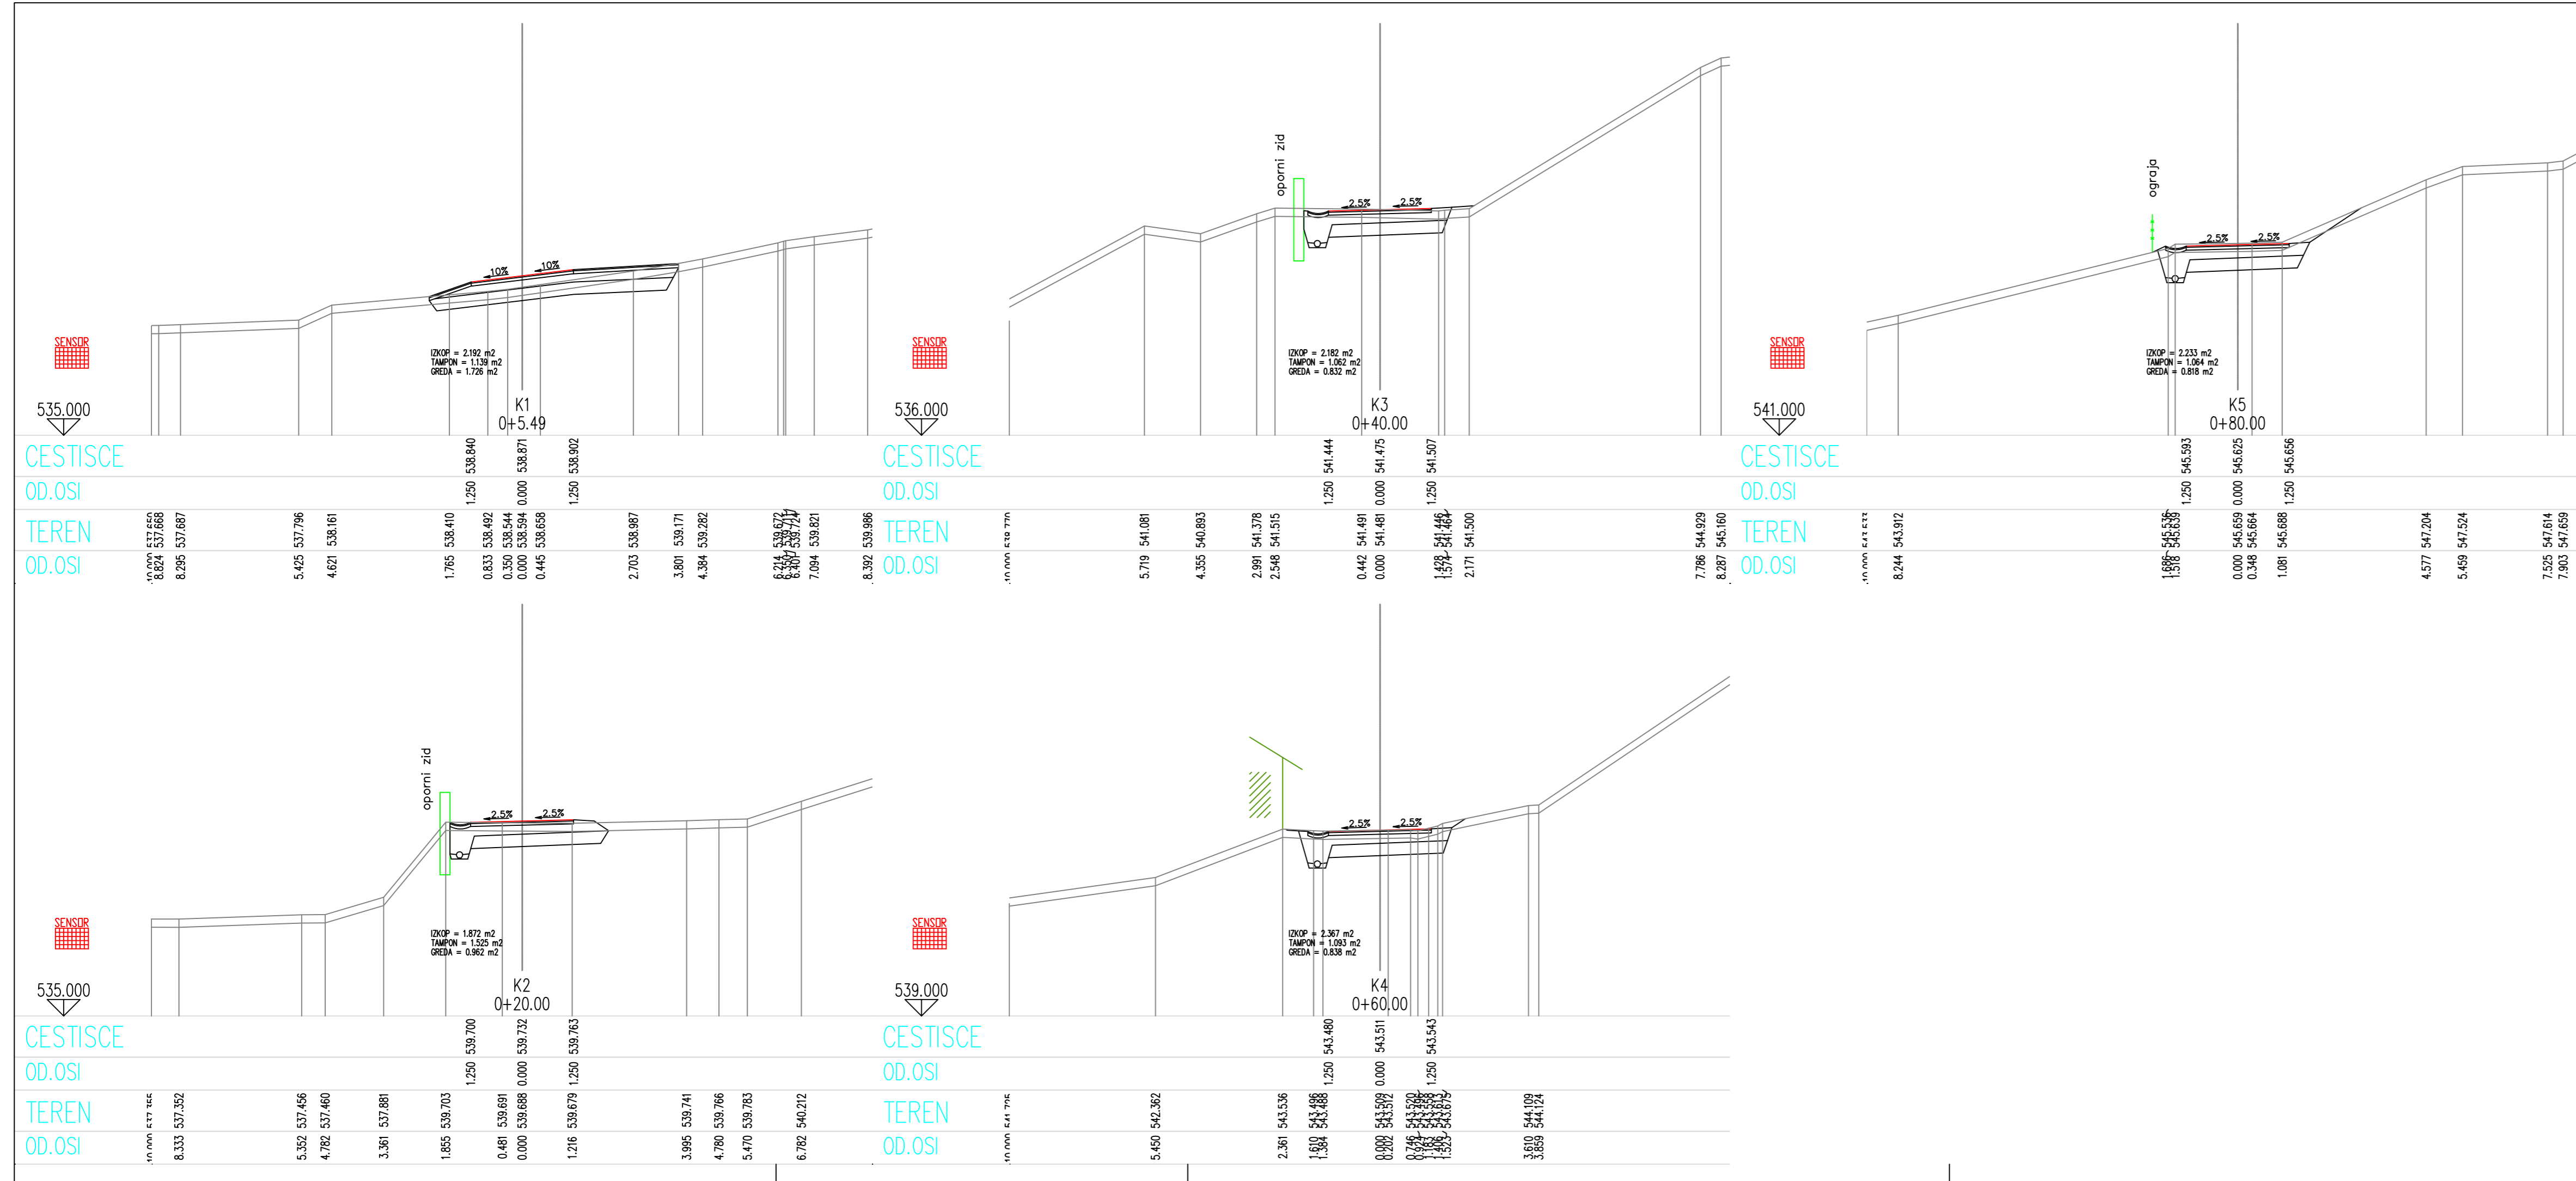


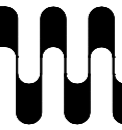
PREČNI PROFILI


Pod profila K1 - K5

M 1:100

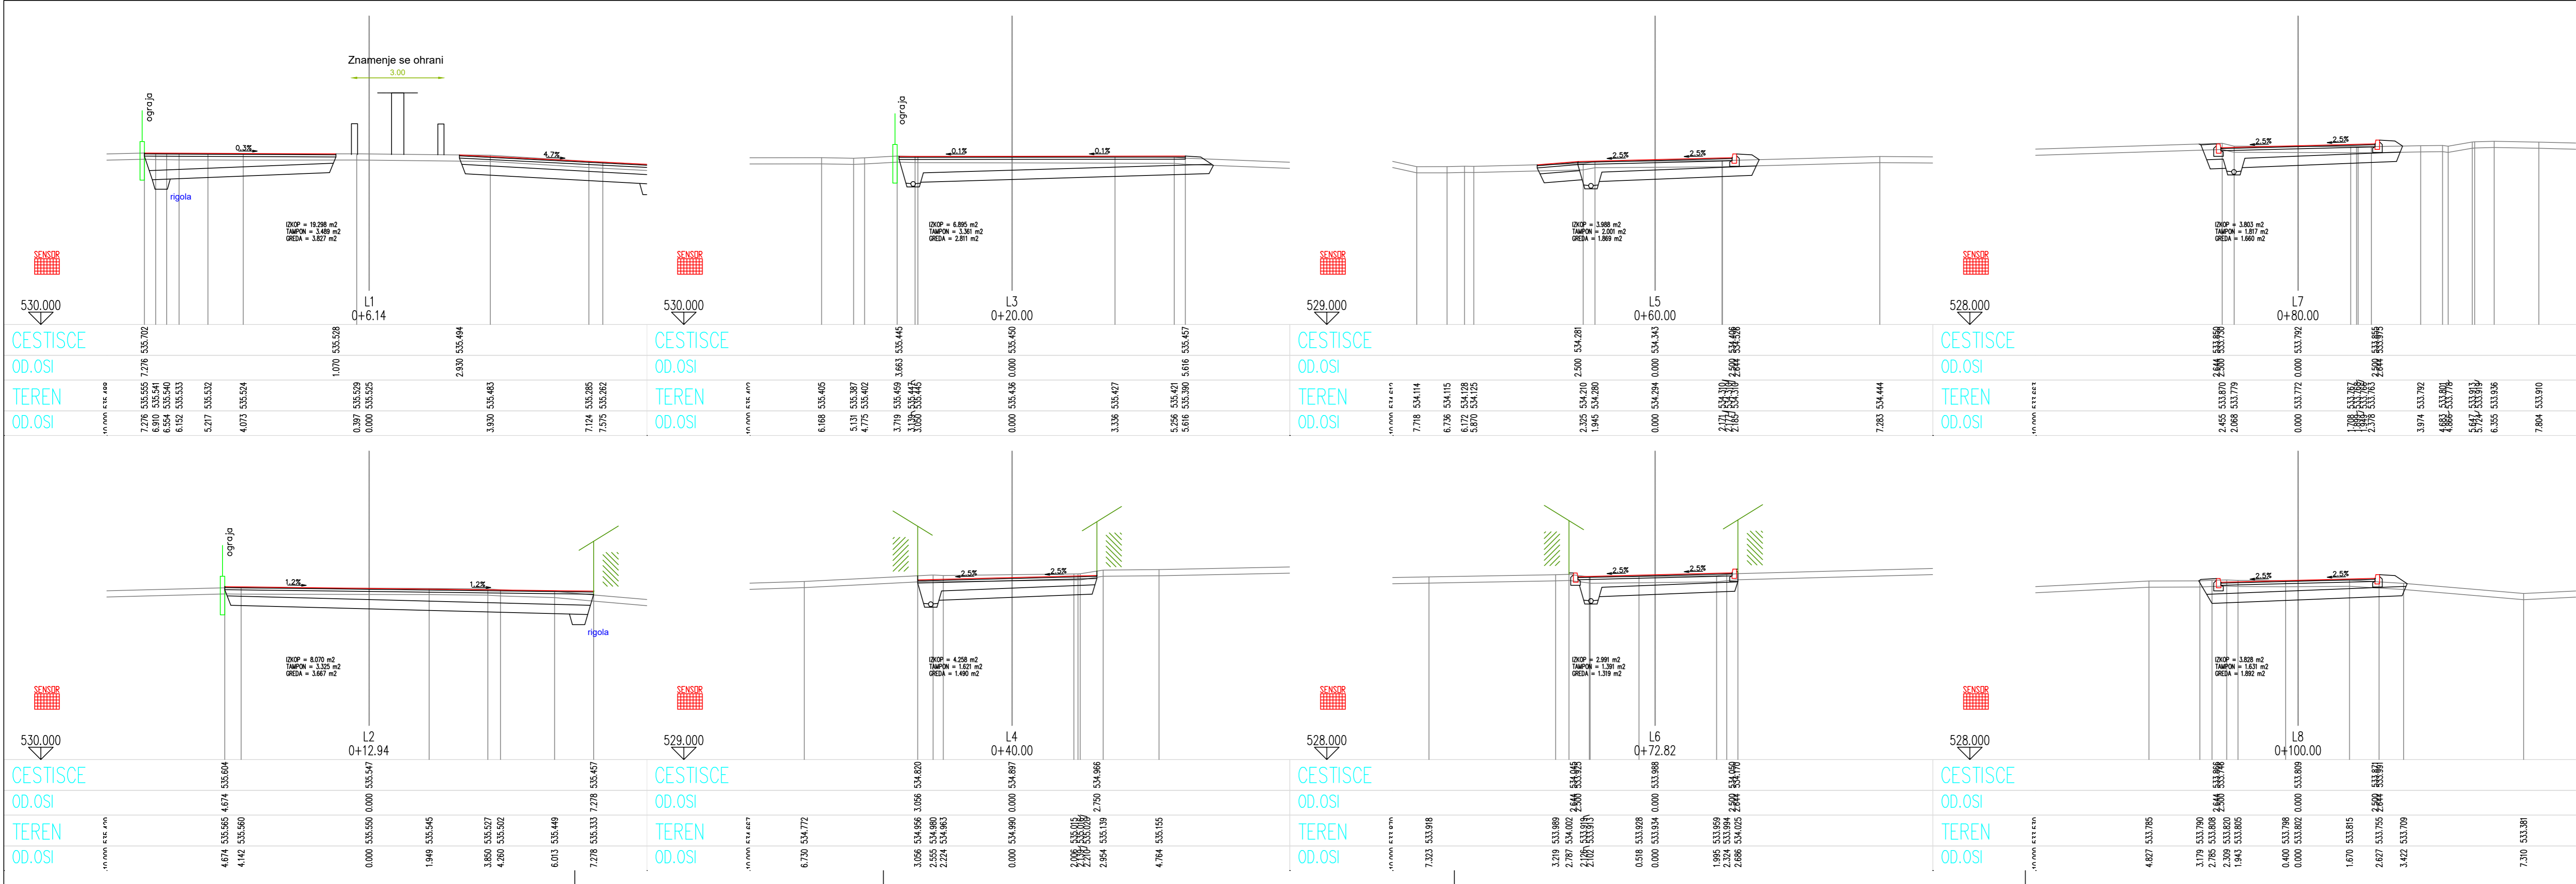
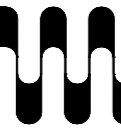



PREČNI PROFILI
od profila L1 - L8
M 1:100



naročnik:  OBČINA PIVKA KOLODVORSKA CESTA 5 6257 PIVKA		projekt: Ureditev komunalne infrastrukture v naselju Trnje	
izvajalec:  VODNODOPOLARSKO MARIBOR d.o.o. 2000 MARIBOR, Glavni trg 18b		načrt: 2.3 - NAČRT CEST	
podizvajalec: BM BIRO, Bojan Mavri, s.p. Šolska pot 30, 2241 Spodnji Duplek		vsebine/naslov risbe: PREČNI PROFILI	
odg. vodja projekta B. ROZMAN, udgi		id. števila G-2137	
projektant B. MAVRI, dig		G-0490	
izdelal št. projekta: 3915/19		oznaka načrta: 2.3	
št. načrta: 558/2019		datum: Marec 2022	
avtor risbe: VGB Maribor		št. risbe/lista: G 132.11	

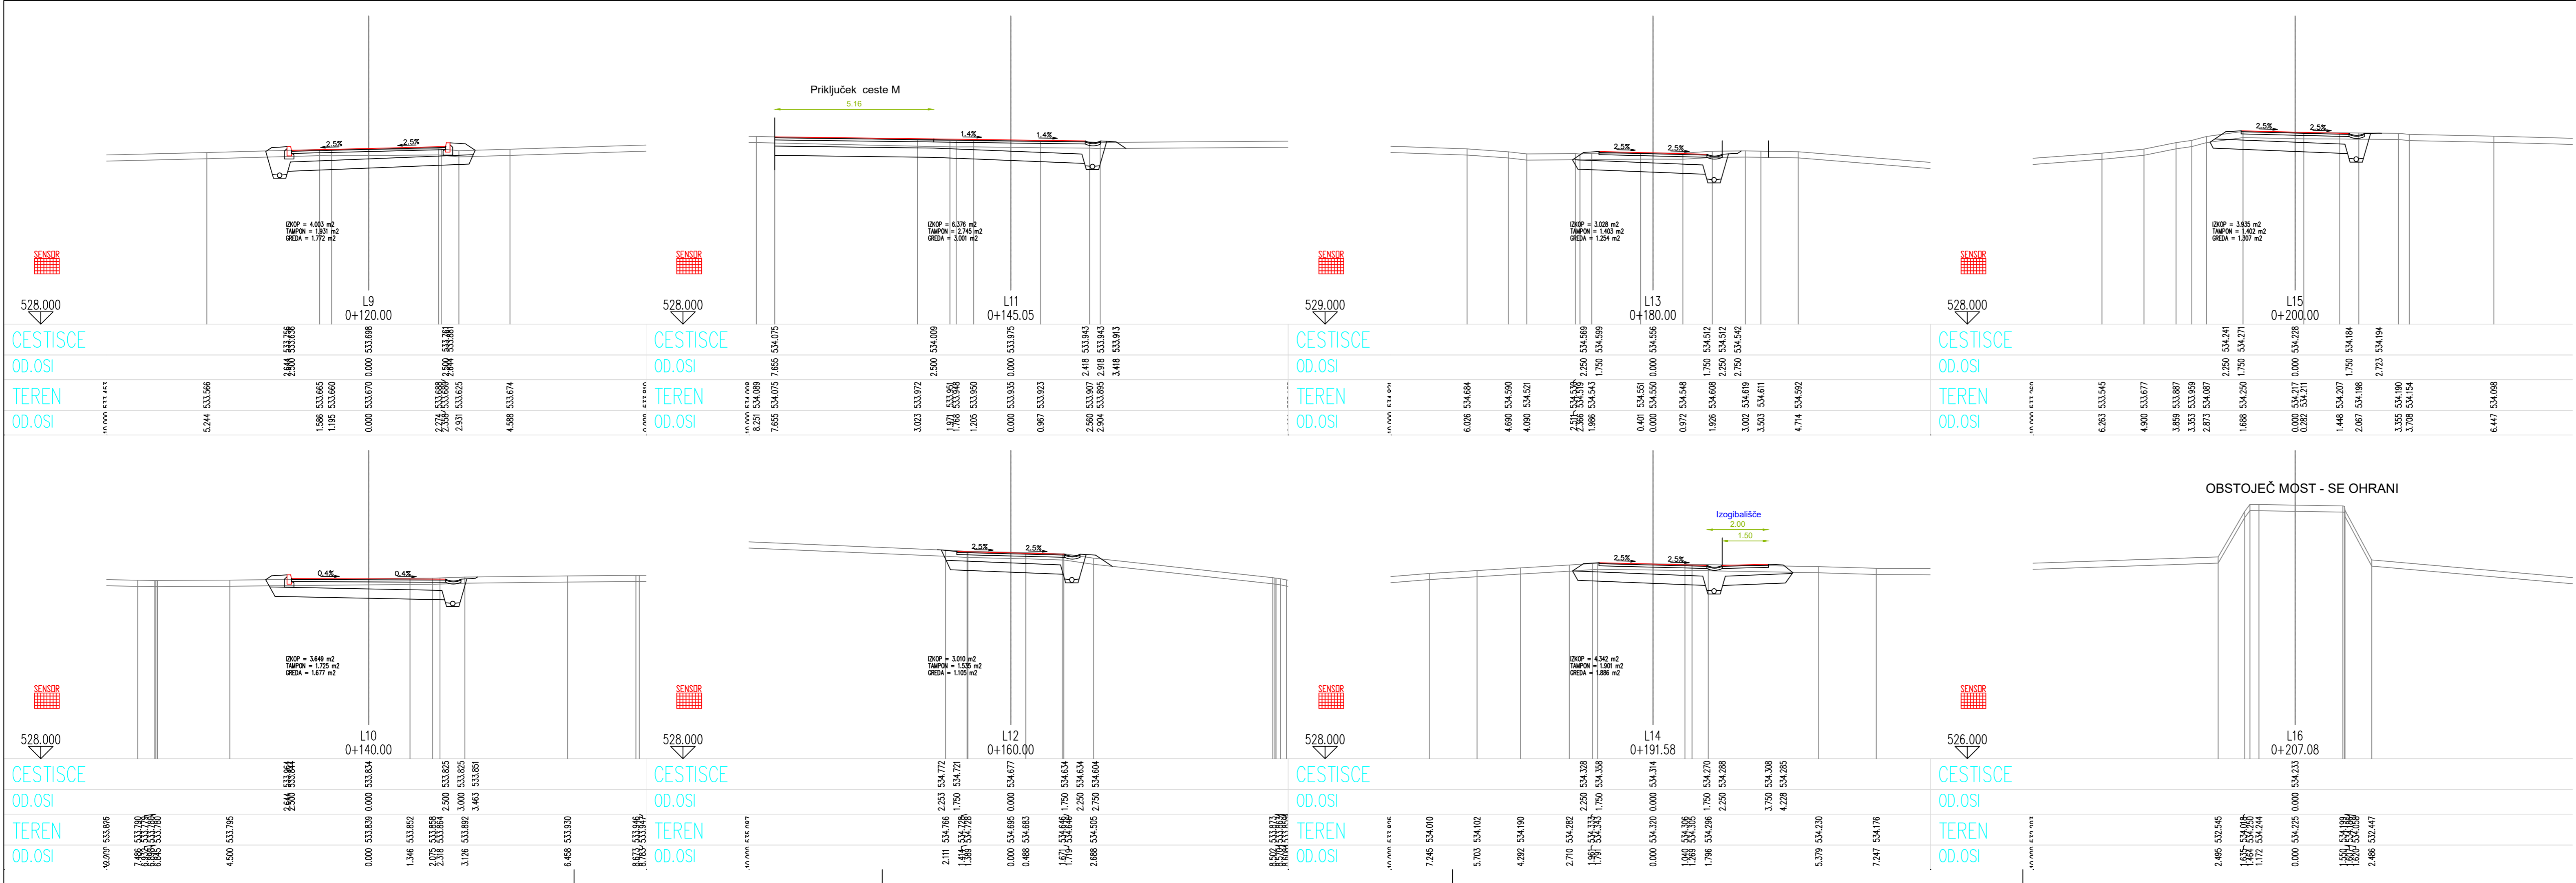

PREČNI PROFILI
od profila L9 - L16
M 1:100

naročnika:  OBČINA PIVKA KOLODVORSKA CESTA 5 6257 PIVKA		projekt: Ureditev komunalne infrastrukture v naselju Trnje	
izvajalec:  VGB MARIBOR d.o.o. 2000 MARIBOR, Glavni trg 18b		načrt: 2.3 - NAČRT CEST	
podizvajalec: BM BIRO, Bojan Mavri, s.p. Šolska pot 30, 2241 Spodnji Duplek		vsebinska/haslov risbe: PREČNI PROFILI	
odg. vodja projekta B. ROZMAN, udgi		id. številka G-2137	
projektant B. MAVRI, dig		G-0490	
izdelal št. projekta: 3915/19		oznaka načrta: 2.3	
št. načrta: 558/2019		datum: Marec 2022	
avtor risbe: VGB Maribor		št. risbe/lista: G 132.12	

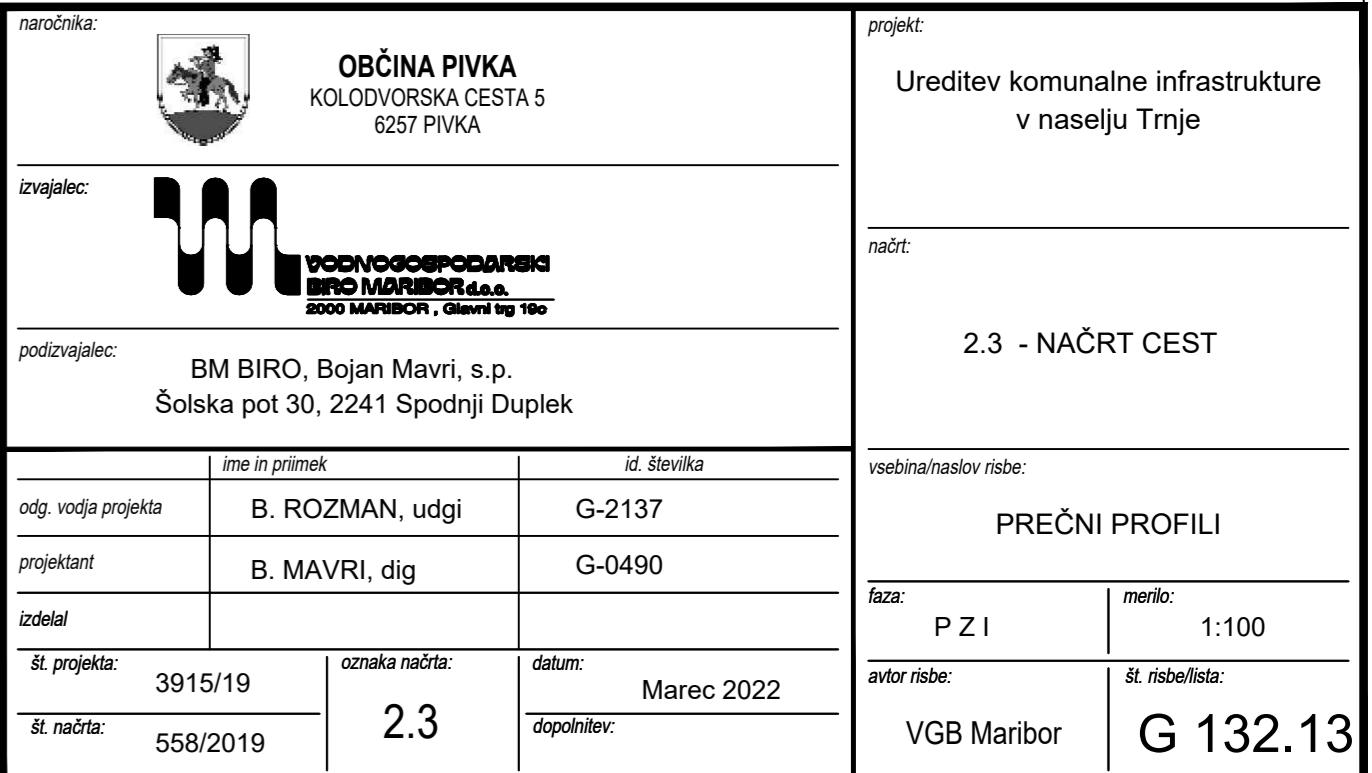

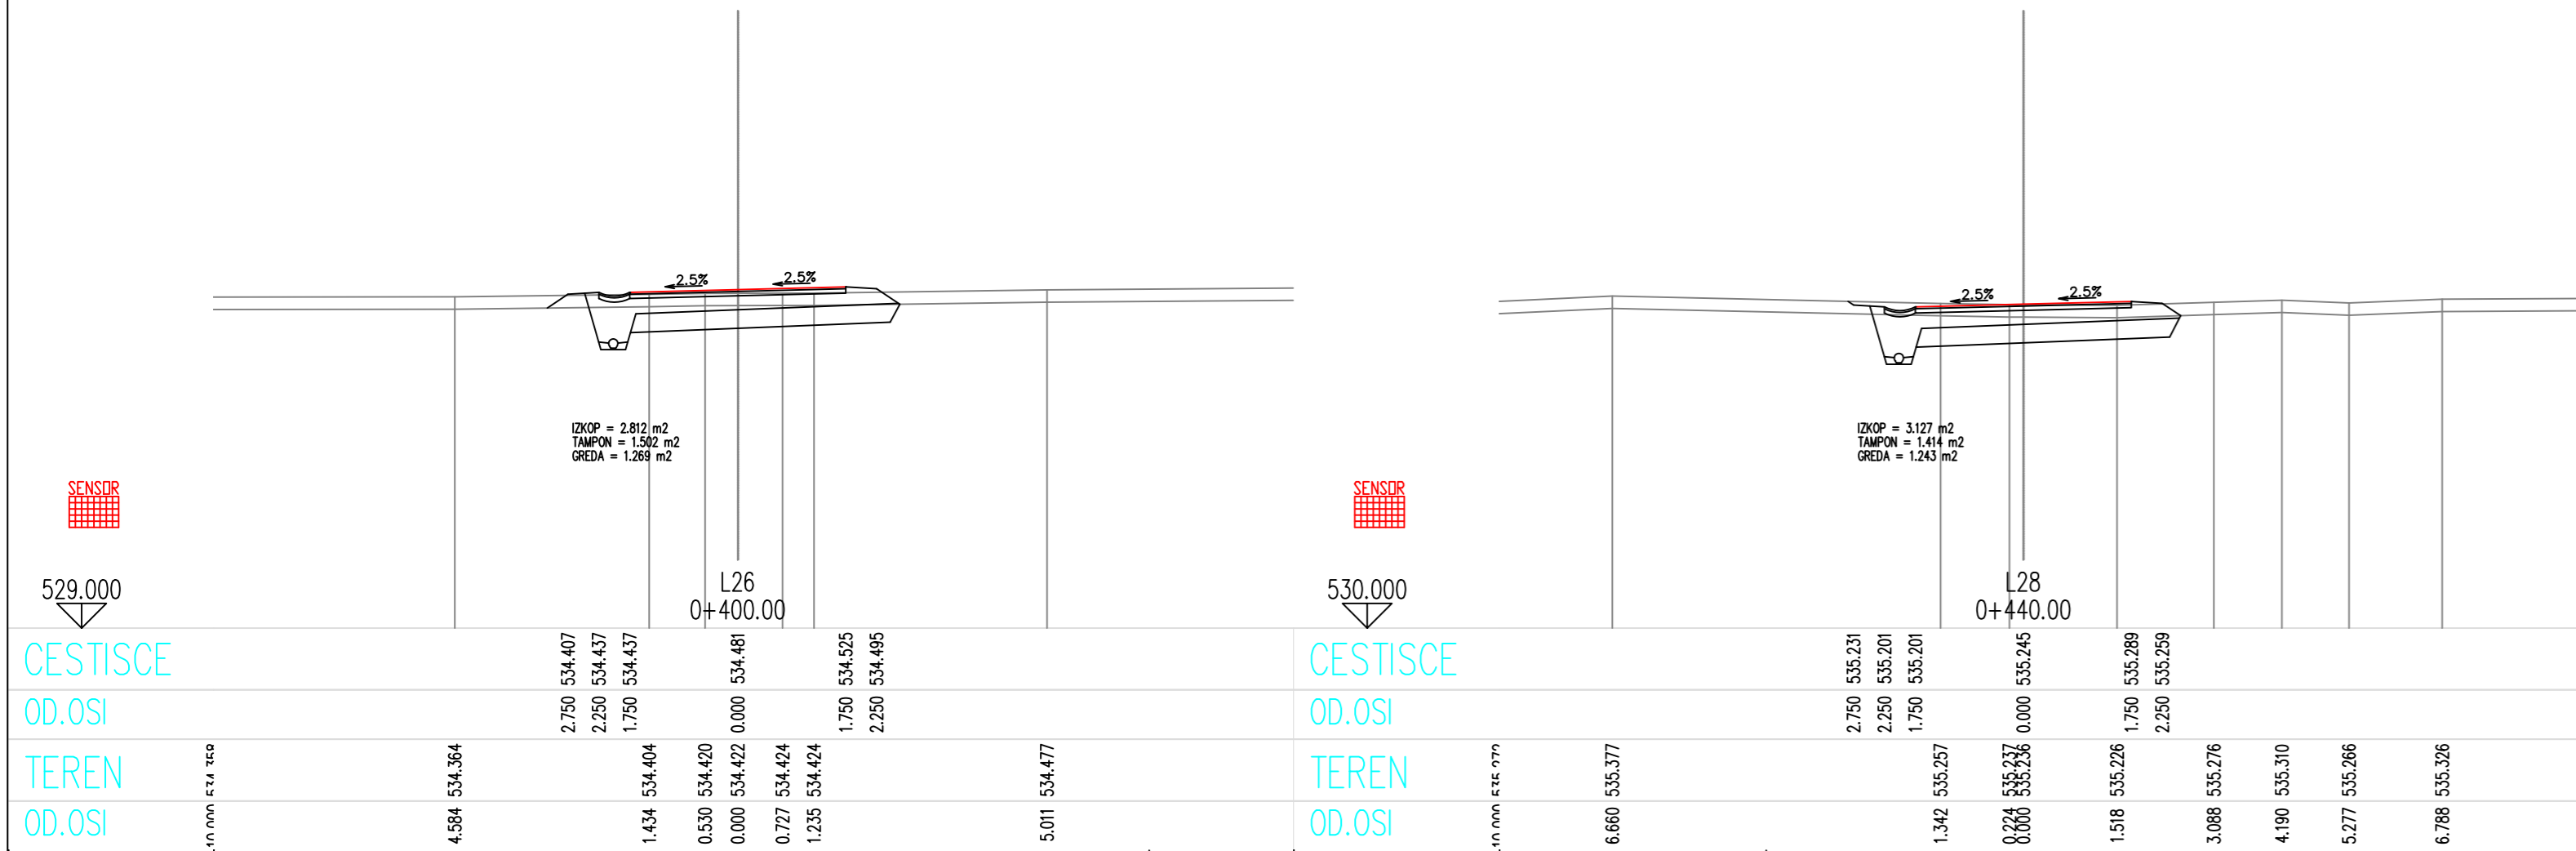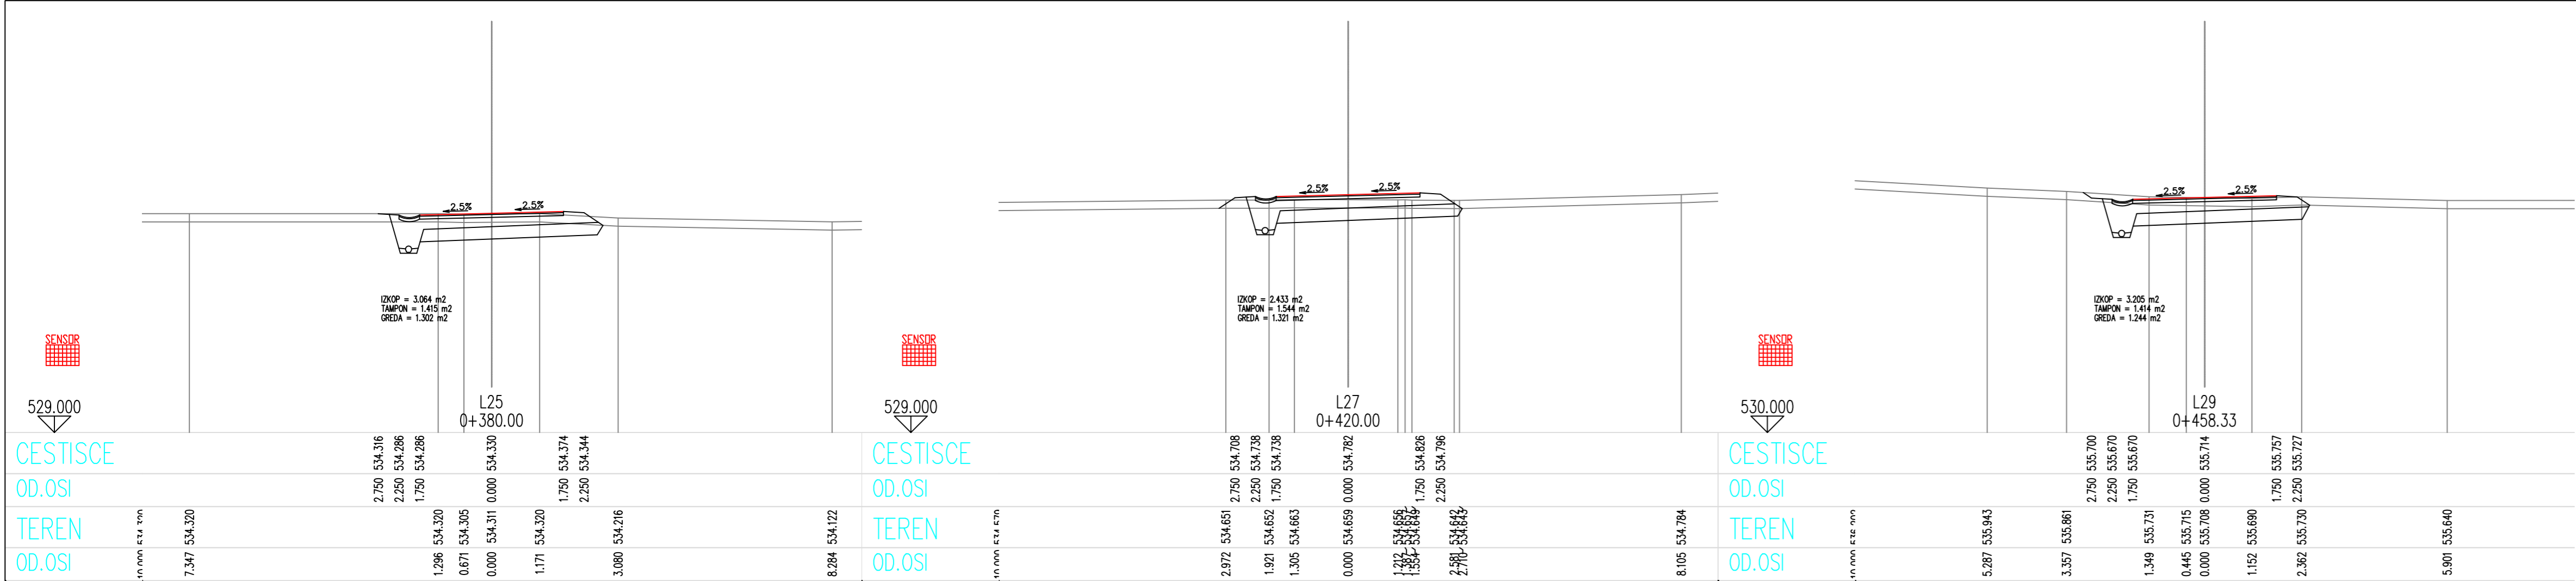




PREČNI PROFILI



od profila L25 - L29


M 1:100

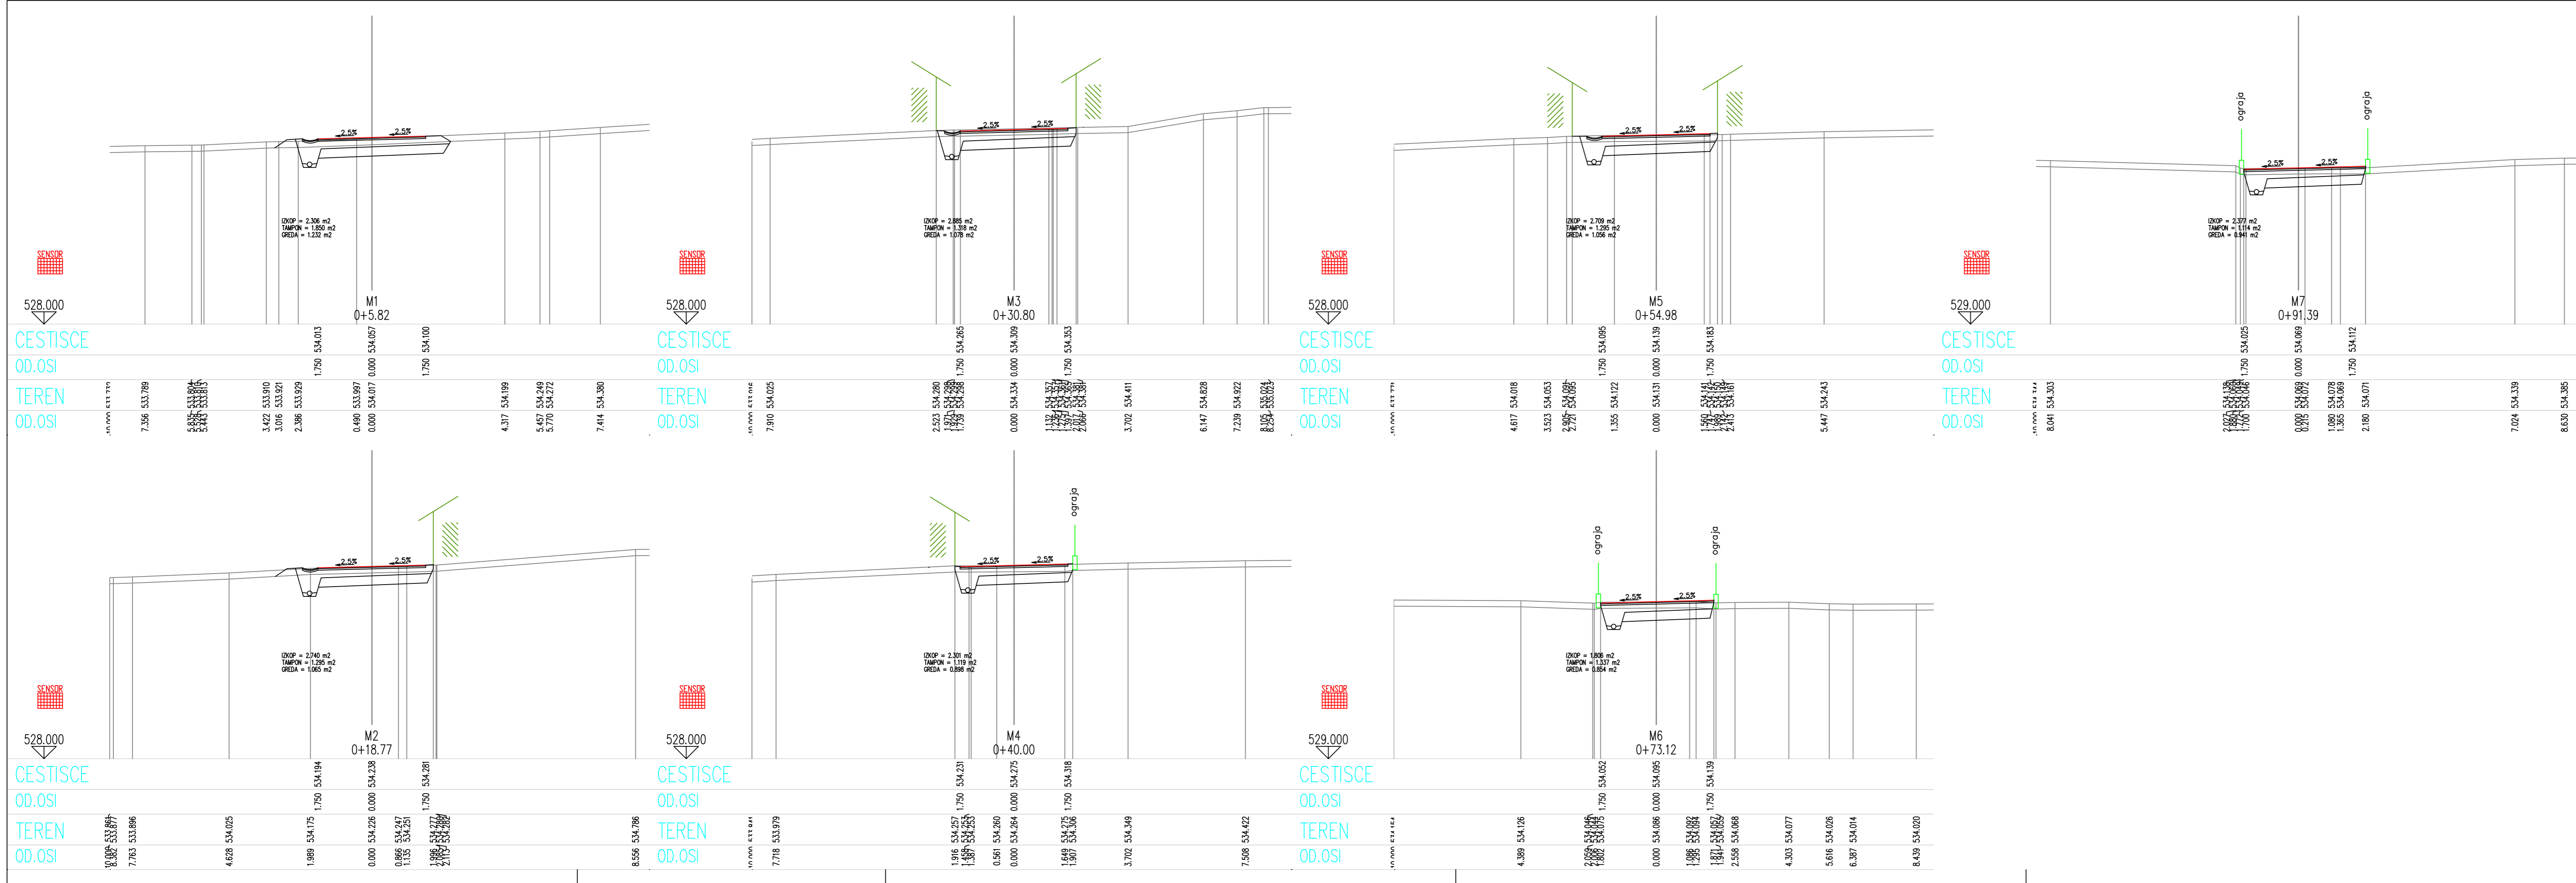naročnik:  OBČINA PIVKA KOLODVORSKA CESTA 5 6257 PIVKA		projekt: Ureditev komunalne infrastrukture v naselju Trnje	
izvajalec:  BM BIRO BOJAN MAVRI d.o.o. 2000 MARIBOR, Glavni trg 18b		načrt: 2.3 - NAČRT CEST	
podizvajalec: BM BIRO, Bojan Mavri, s.p. Šolska pot 30, 2241 Spodnji Duplek		vsebine/haslov risbe: PREČNI PROFILI	
odg. vodja projekta B. ROZMAN, udgi		id. številka G-2137	
projektant B. MAVRI, dig		G-0490	
izdelal			
št. projekta: 3915/19	oznaka načrta: 2.3	datum: Marec 2022	
št. načrta: 558/2019		dopolnilev:	
avtor risbe: VGB Maribor		št. risbe/lista: G 132.14	



PREČNI PROFILI
od profila M1 - M7
M 1:100

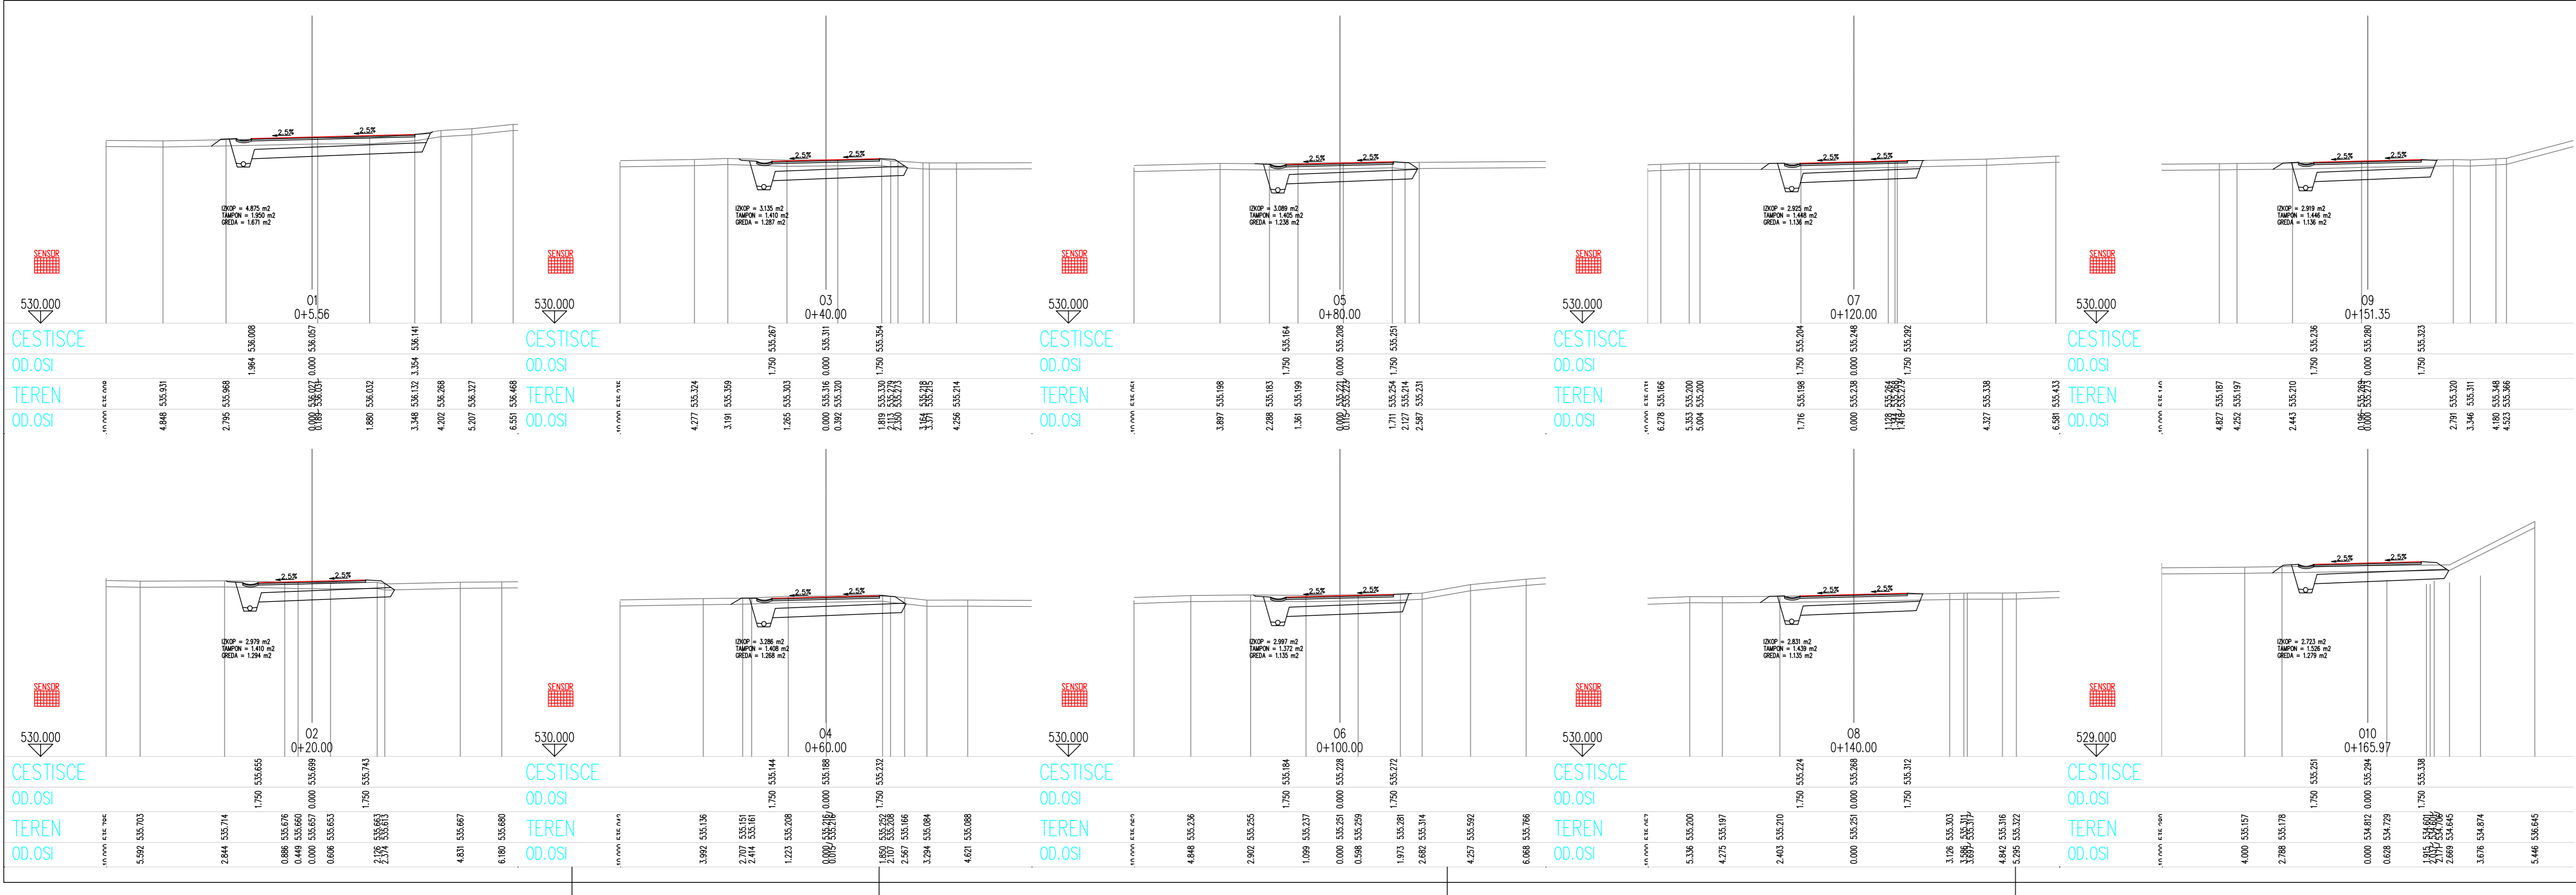

naročnik:  OBČINA PIVKA KOLODVORSKA CESTA 5 6257 PIVKA		projekt: Ureditev komunalne infrastrukture v naselju Trnje	
izvajalec:  VGB MARIBOR d.o.o. 2000 MARIBOR, Glavni trg 18b		načrt: 2.3 - NAČRT CEST	
podizvajalec: BM BIRO, Bojan Mavri, s.p. Šolska pot 30, 2241 Spodnji Duplek		vsebinska/haslov risbe: PREČNI PROFILI	
odg. vodja projekta B. ROZMAN, udgi		id. števila G-2137	
projektant B. MAVRI, dig		G-0490	
izdelal		faza: P Z I	
št. projekta: 3915/19		datum: Marec 2022	
št. načrta: 558/2019		dopolnilev: 2.3	
avtor risbe: VGB Maribor		št. risbe/lista: 1:100	
		G 132.15	




PREČNI PROFILI


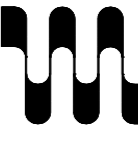
od profila O1 - O10

M 1:100

naročnik:  OBČINA PIVKA KOLODVORSKA CESTA 5 6257 PIVKA		projekt: Ureditev komunalne infrastrukture v naselju Trnje	
izvajalec:  VOBNOGOPOSODARSKA BIR MARIBOR d.o.o. 2000 MARIBOR, Glavni trg 18b		načrt: 2.3 - NAČRT CEST	
podizvajalec: BM BIRO, Bojan Mavri, s.p. Šolska pot 30, 2241 Spodnji Duplex		vsebina/naslov risbe: PREČNI PROFILI	
odg. vodja projekta B. ROZMAN, udgi		id. števila G-2137	
projektant B. MAVRI, dig		G-0490	
izdelal Št. projekta: 3915/19		datum: Marec 2022	
Št. načrta: 558/2019		dopolnilev: 2.3	
avtor risbe: VGB Maribor		št. risbe/lista: 1:100 G 132.17	

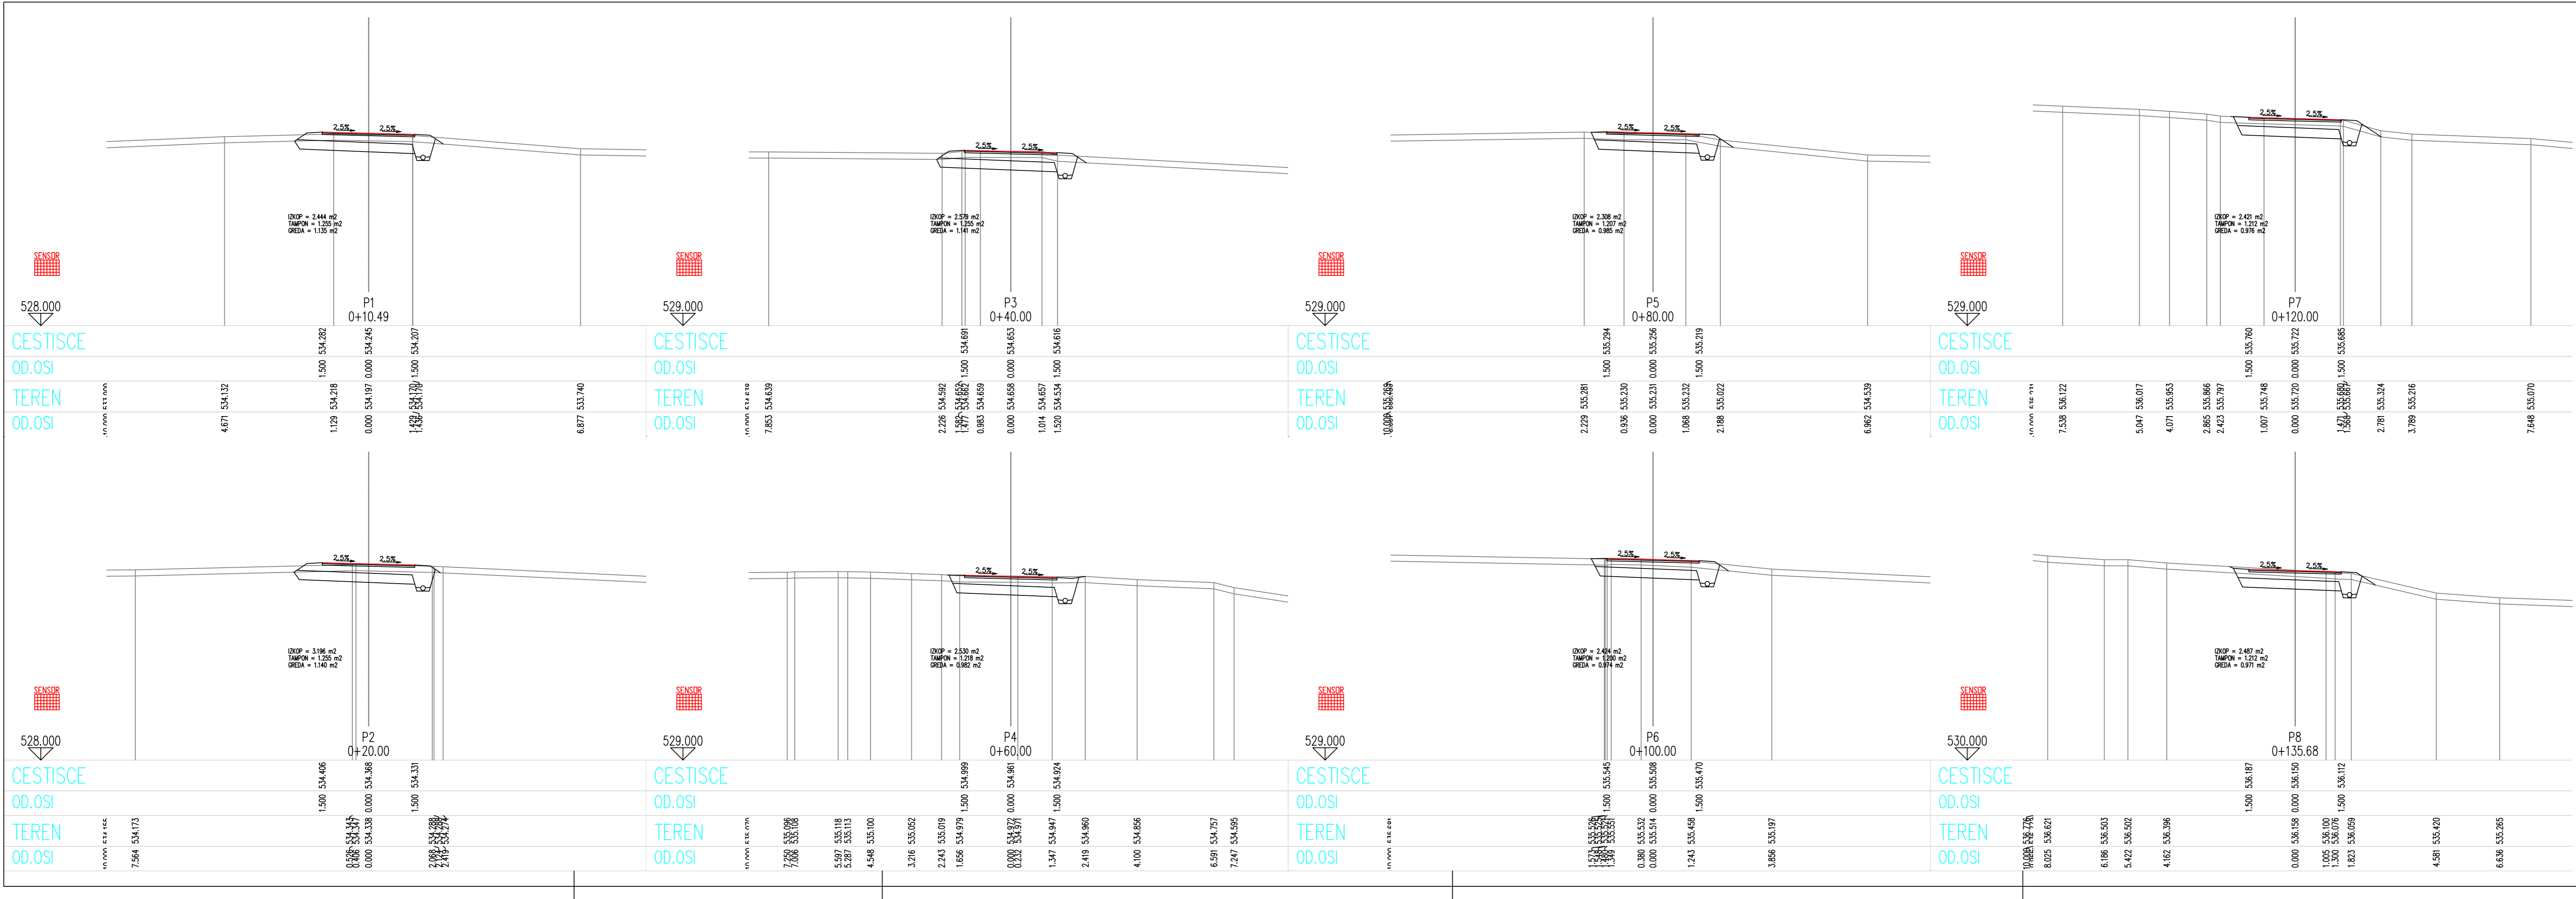
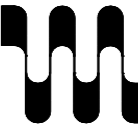


PREČNI PROFILI
od profila P1 - P8
M 1:100

naročnik:  OBČINA PIVKA KOLODVORSKA CESTA 5 6257 PIVKA		projekt: Ureditev komunalne infrastrukture v naselju Trnje	
izvajalec:  VODNODOPOLARSKA BIRO MARIBOR d.o.o. 2000 MARIBOR, Glavni trg 18b		načrt: 2.3 - NAČRT CEST	
podizvajalec: BM BIRO, Bojan Mavri, s.p. Šolska pot 30, 2241 Spodnji Duplek		vsebine/haslov risbe: PREČNI PROFILI	
odg. vodja projekta B. ROZMAN, udgi		id. števila G-2137	
projektant B. MAVRI, dig		G-0490	
izdelal		faza: P Z I	
št. projekta: 3915/19		datum: Marec 2022	
št. načrta: 558/2019		dopolnilev: 2.3	
avtor risbe: VGB Maribor		št. risbe/lista: G 132.18	

od profila P1 - P8

M 1:100

naročnika:		 <div>OBČINA PIVKA KOLODVORSKA CESTA 5 6257 PIVKA</div>		projekt:		Ureditev komunalne infrastrukture v naselju Trnje in v naselju Klenik	
izvajalec:		 <div>VODNODOPOLARSKA BIRO MARIBOR d.o.o. 8000 MARIBOR, Glavni trg 18b</div>		načrt:		2.4 - NAČRT CEST	
podizvajalec:		BM BIRO, Bojan Mavri, s.p. Šolska pot 30, 2241 Spodnji Duplek		vsebina/naslov risbe:		PREČNI PROFILI	
odg. vodja projekta		B. ROZMAN, udgi		id. številka		G-2137	
projektant		B. MAVRI, dig				G-0490	
izdelal							
št. projekta:		3915/19		oznaka načrta:		2.4	
št. načrta:		558/2019		datum:		Marec 2022	
				dopolnilev:			
faza:		P Z I		merilo:		1:100	
avtor risbe:		VGB Maribor		št. risbe/lista:		G 132.1	