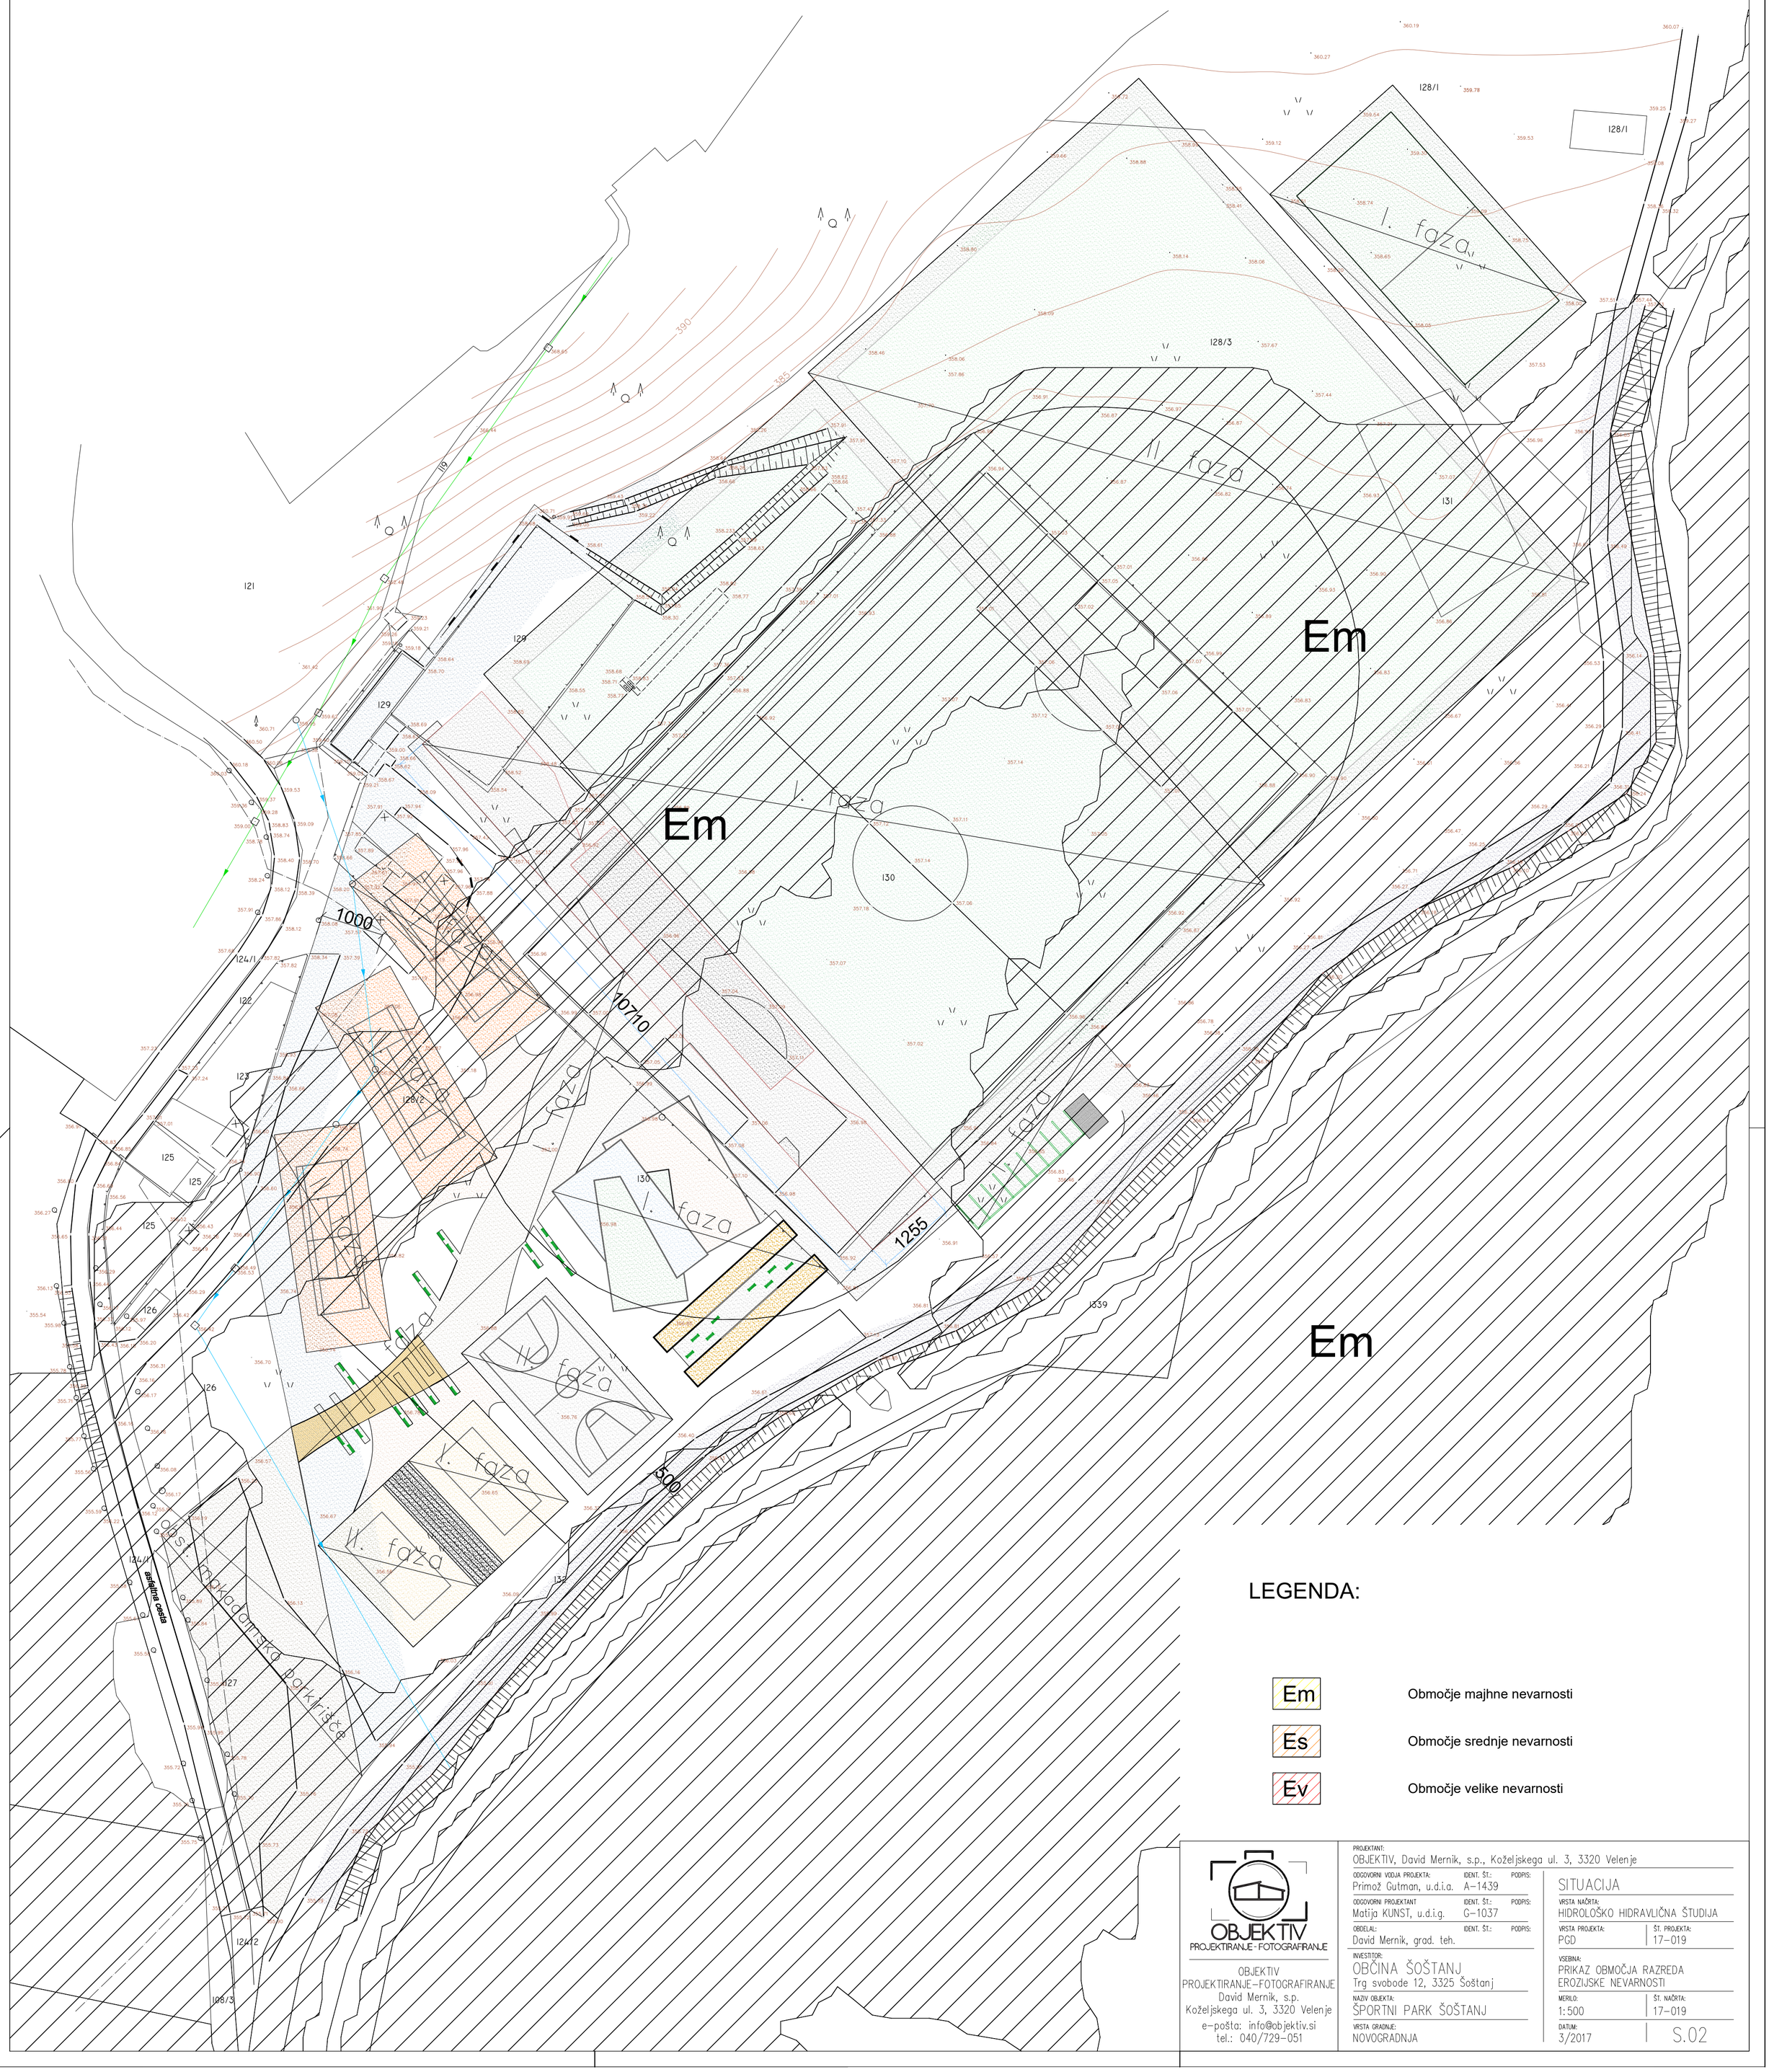


LEGENDA:

Em	Območje majhne nevarnosti
Es	Območje srednje nevarnosti
Ev	Območje velike nevarnosti

OBJEKTIV
PROJEKTIRANJE - FOTOGRAFIRANJE

OBJEKTIV
PROJEKTIRANJE–FOTOGRAFIRANJE
David Mernik, s.p.
Koželjskega ul. 3, 3320 Velenje
e–pošta: info@objektiv.si
tel.: 040/729–051

PROJEKTANT:
OBJEKTIV, David Mernik, s.p., Koželjskega ul. 3, 3320 Velenje

	IDENT. ŠT.:	PODPIS:
ODGOVORNI VODJA PROJEKTA: Primož Gutman, u.d.i.a.	A–1439	
ODGOVORNI PROJEKTANT Matija KUNST, u.d.i.g.	G–1037	
OBDELAL: David Mernik, grad. teh.		

INVESTITOR:
OBČINA ŠOŠTANJ
Trg svobode 12, 3325 Šoštanj

NAZIV OBJEKTA:
ŠPORTNI PARK ŠOŠTANJ

VRSTA GRADNJE:
NOVOGRADNJA

SITUACIJA

VRSTA NAČRTA:
HIDROLOŠKO HIDRAVLIČNA ŠTUDIJA

VRSTA PROJEKTA:	ŠT. PROJEKTA:
PGD	17–019

VSEBINA:
PRIKAZ OBMOČJA RAZREDA EROZIJSKE NEVARNOSTI

MERILO:	ŠT. NAČRTA:
1:500	17–019
DATUM: 3/2017	S.02