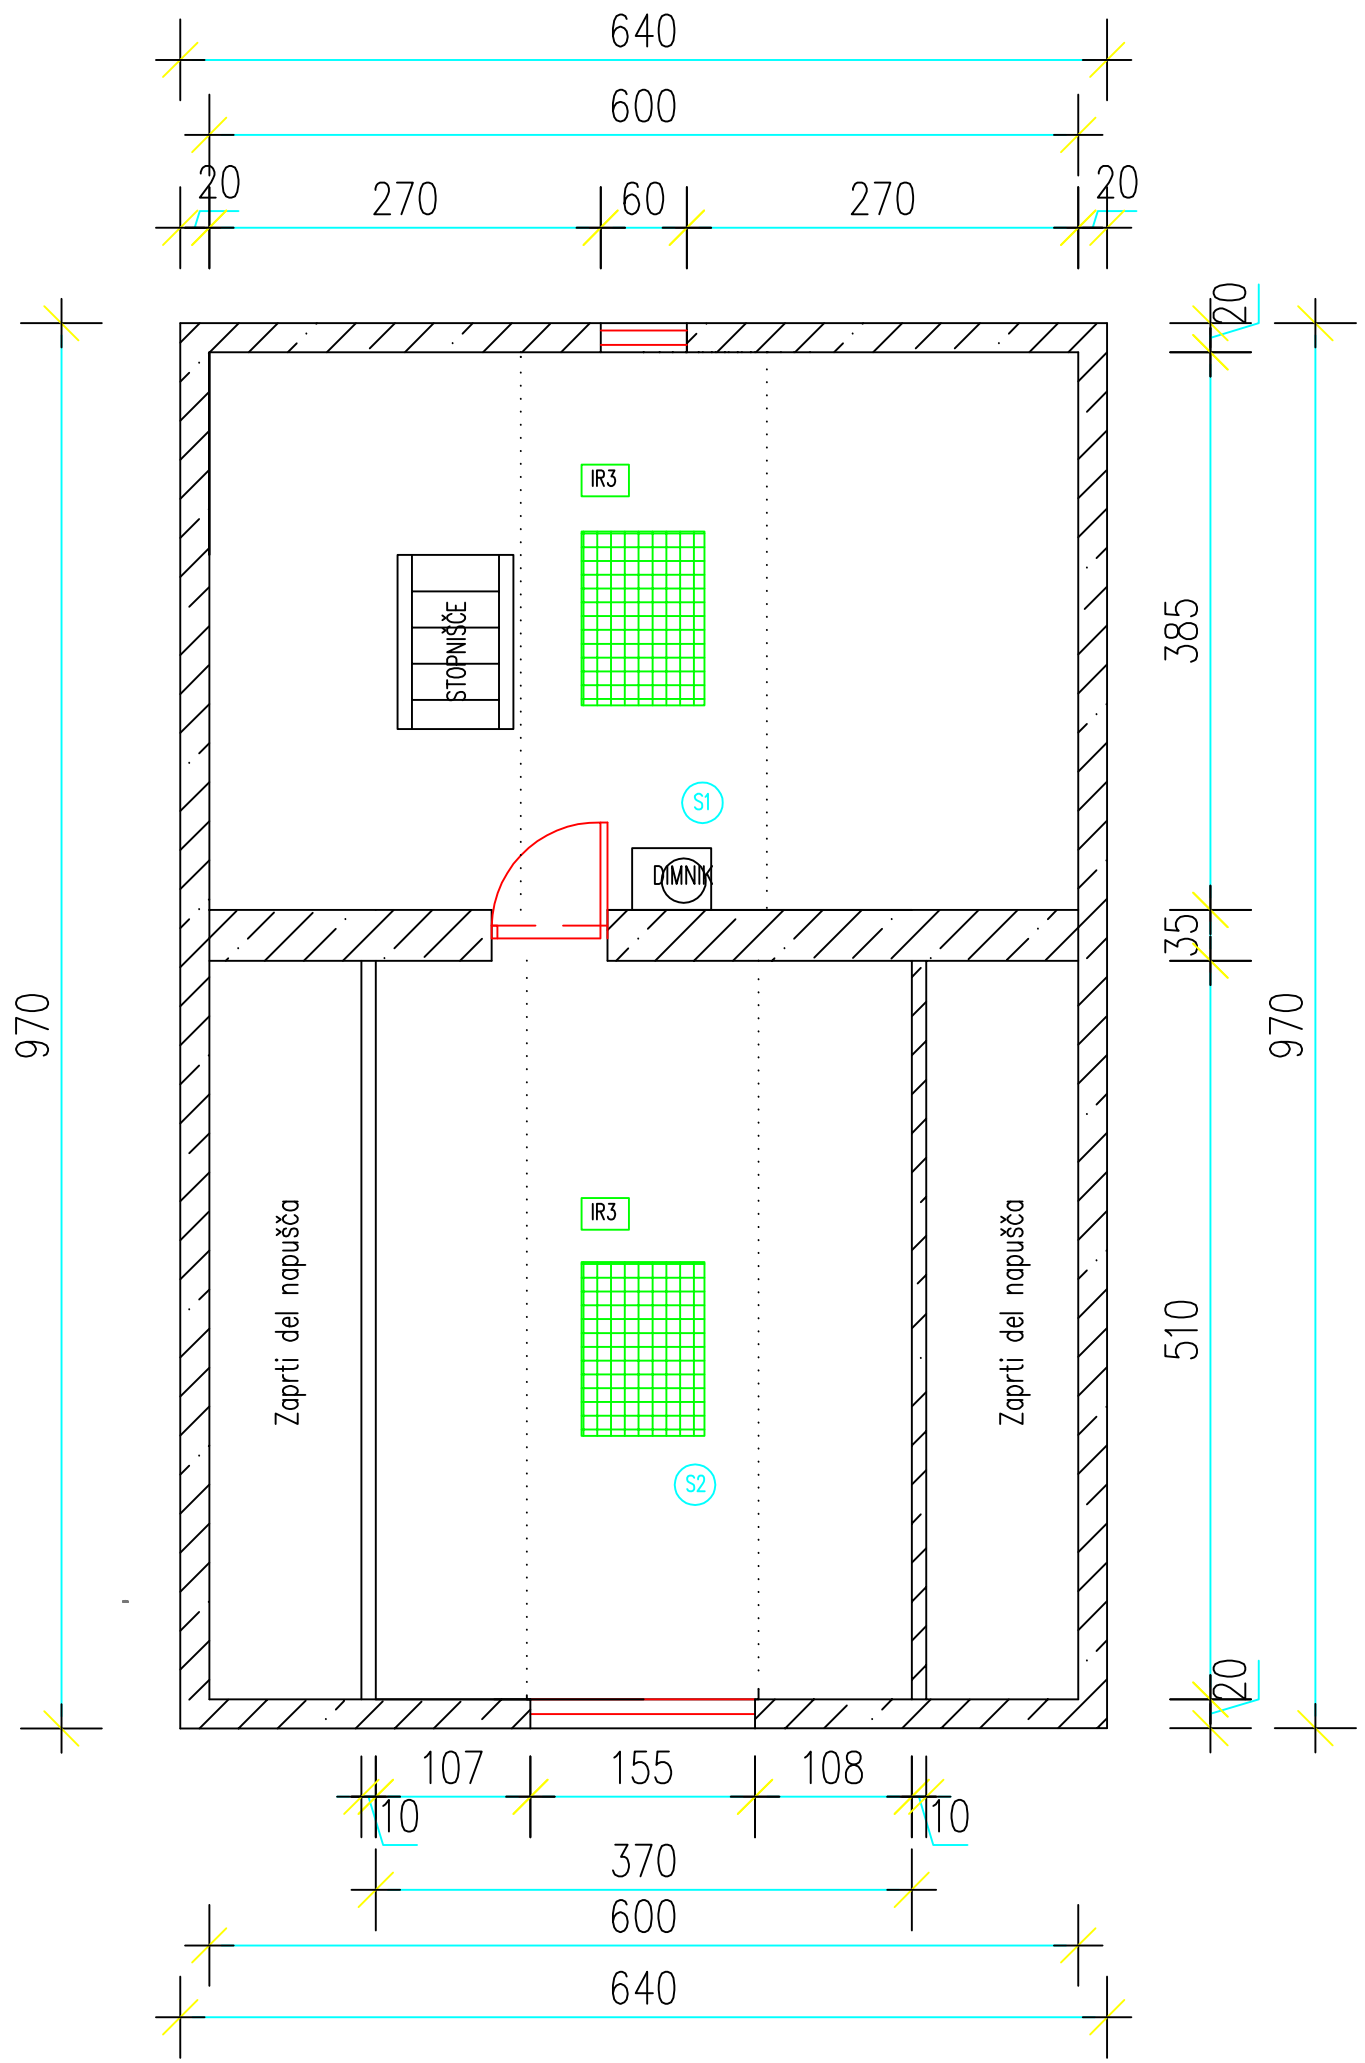


IR3 IR OGREVALNI PANEL – IR3:

–moč ogrevanja: 1000W
–dimenzije: 85cmx120cm
–z regulatorjem
–z termostatom
–barva: bela

MONTAŽA NA STROP (2 kom):
–spalnica 1
–spalnica 2

OGREVANJE MANSARDA - NOVO STANJE

PROCENING
PROJEKTIVA,CENITVE,NADZOR, INZENIRING
BOSTJAN GABRIJAN s.p.
2000 MARIBOR

Avtor:	Boštjan Gabrijan, dipl. inž. grad.	G-2042			
Naročnik:	Občina Oplotnica				
Objekt:	RIBIŠKA KOČA – RIBNIK PARTOVEC				
Načrt:	IZVEDBENI NAČRT – FAZA III.				
Merilo:		Faza:		Štev. proj.:	1/25
Datum:	april 2025	Dopolnjuje:		Štev. lista:	12