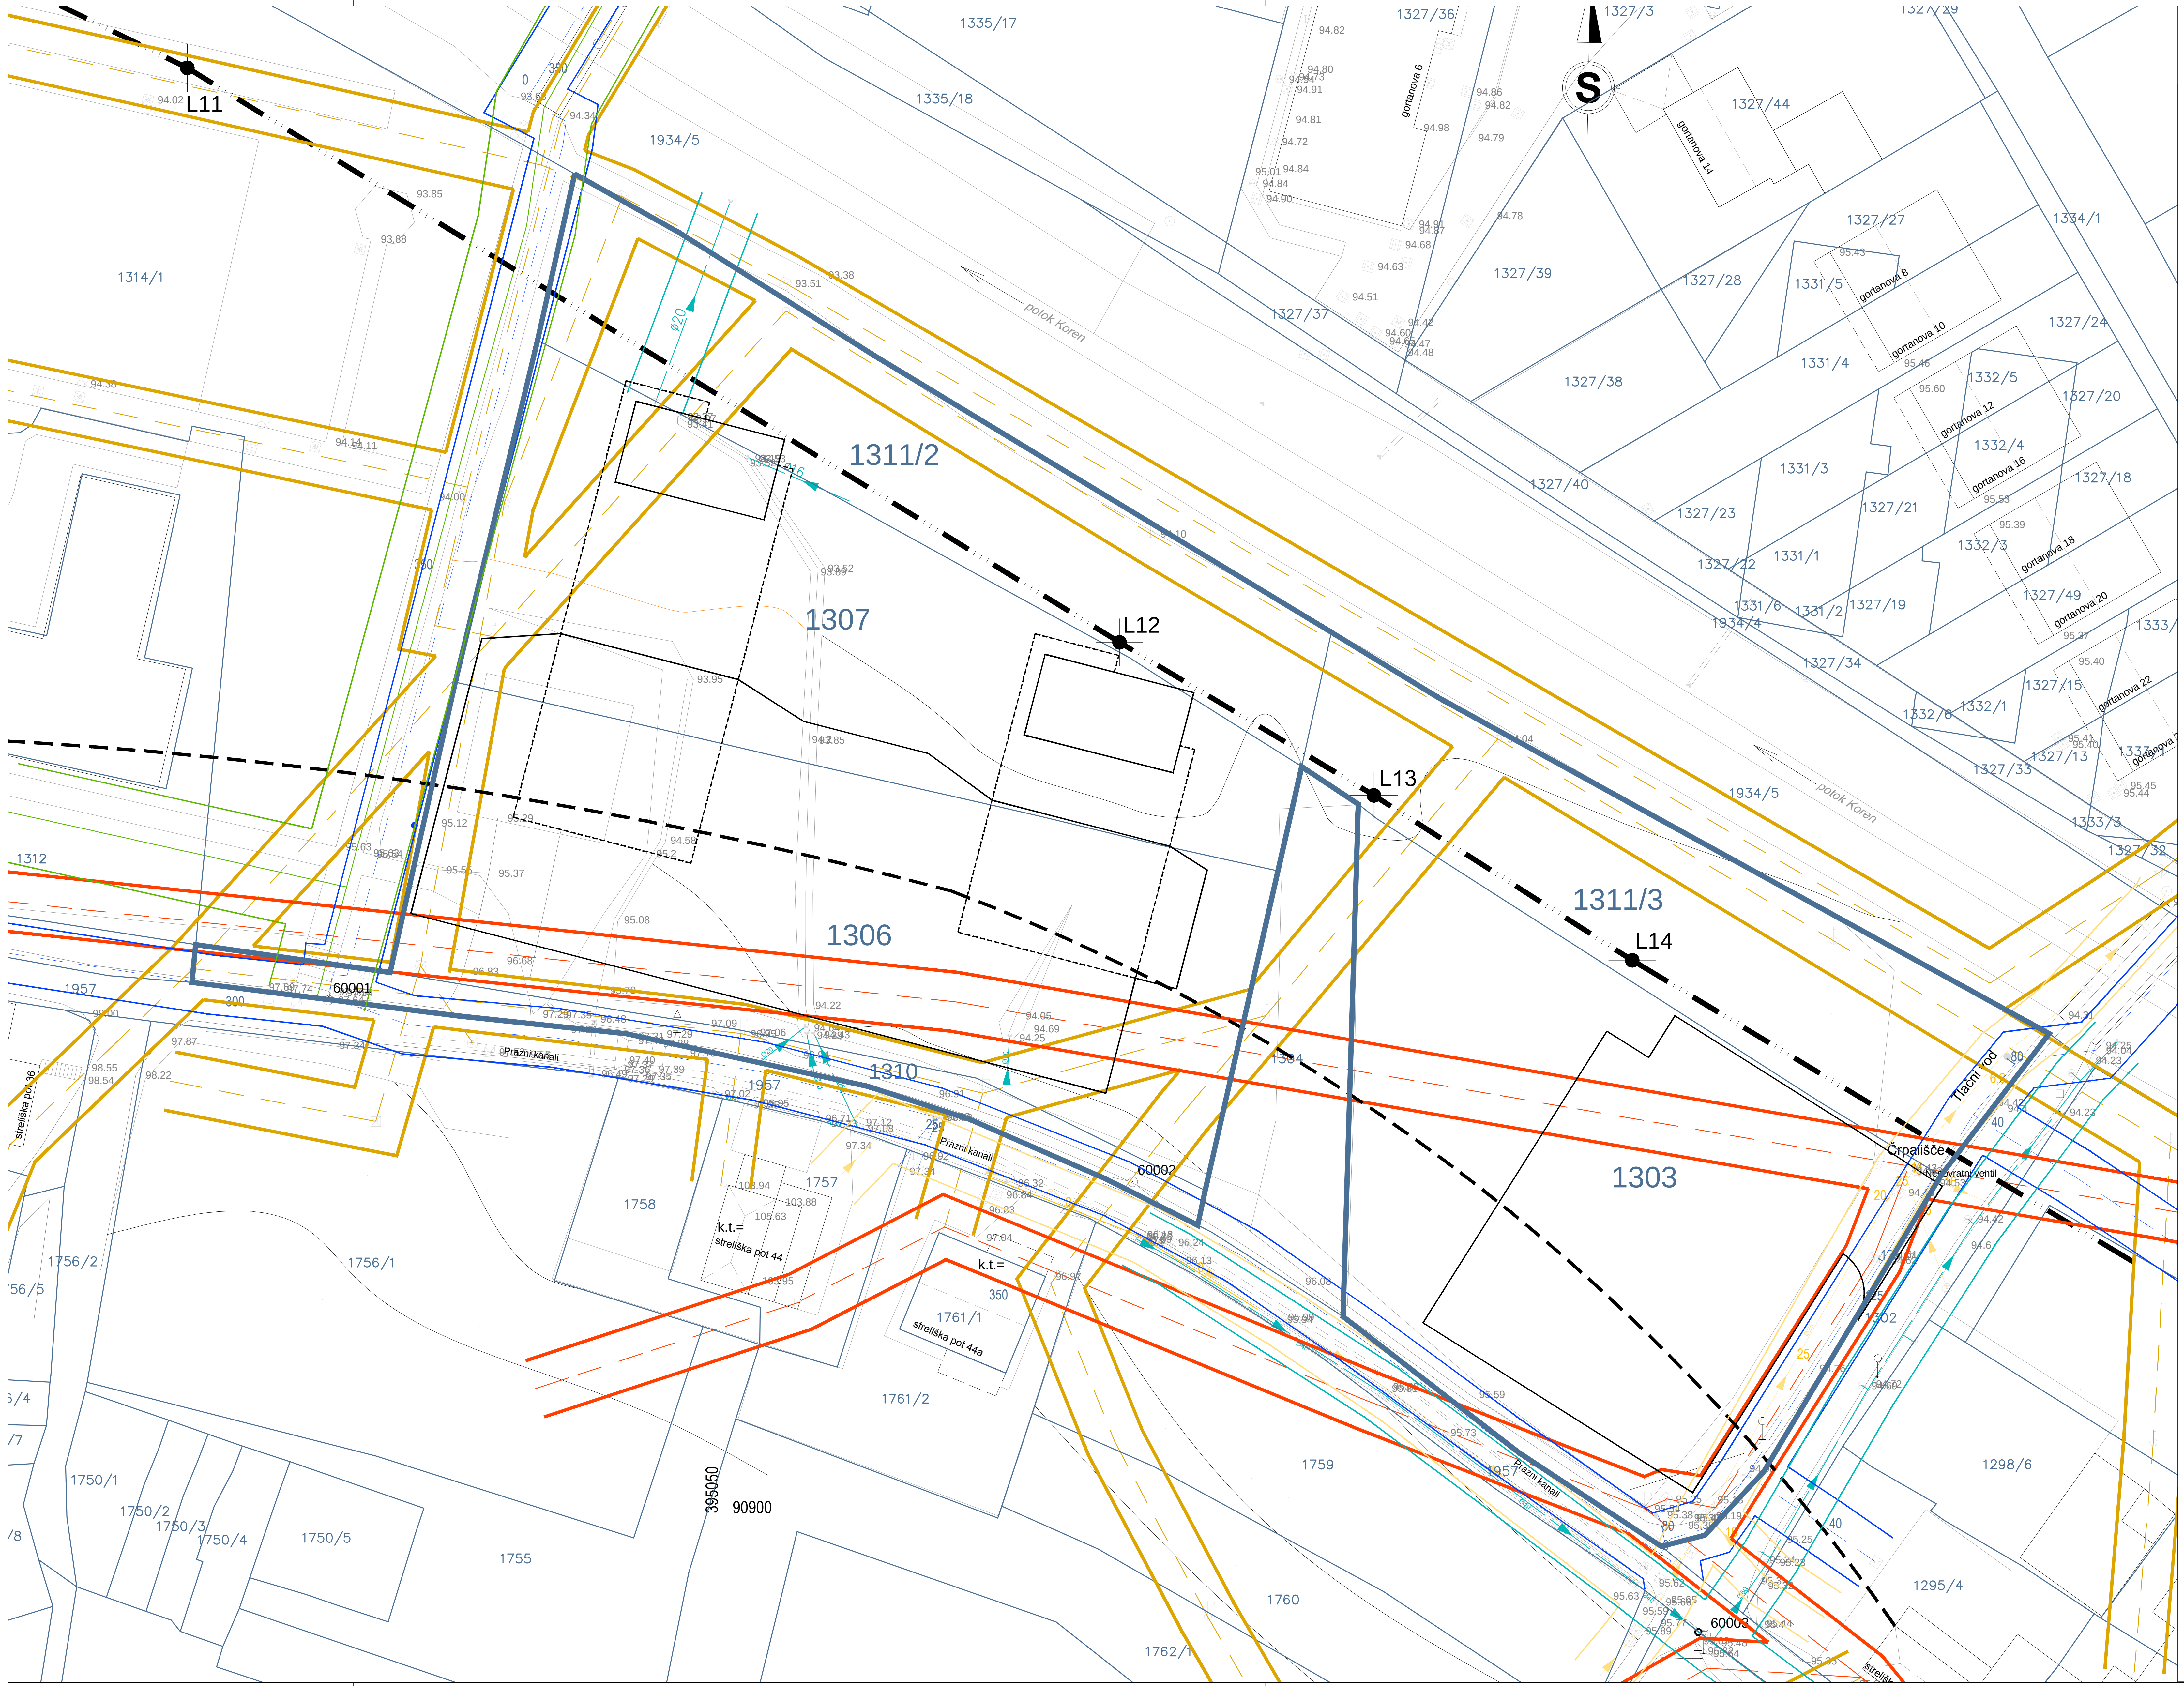


EUP: NG-48/02 SB

ZEMLJIŠKE PARC. ZA GRADNJO: 1303, 1306, 1307, 1310, 1311/2, 1311/3
(VSE K.O. 2304 NOVA GORICA)

NAMENSKA RABA PROSTORA: S - OBMOČJA STANOVANJ

PODROBNEJŠA NRP: SB - STANOVANJSKE POVR. ZA POSEBNE NAMENE

VAROVANA OBMOČJA: OKVIRNO NAČRTOVANO JAVNO DOBRO

JUŽNA MEJA VARSTVENEGA PASU POTOKA KOREN (15 m)

(določena z Uredbo o določitvi zunanje meje priobalnega zemljišča na nekaterih zemljiških parcelah ob potoku Koren - Uradni list RS, št.138/2006)

koordinate točk, ki določajo zun. mejo priobalniega pasu na levem bregu potoka Koren:

L10	Y=395331,78	X=90577,44
L11	Y=395367,86	X=90559,76
L12	Y=395462,37	X=90501,52
L13	Y=395488,16	X=90486,94
L14	Y=395514,35	X=90469,28

L14

LEGENDA

GOSPODARSKA JAVNA INFRASTRUKTURA:

VODOVOD, ZUNANJI HIDRANT
KANALIZACIJA (FEKALNA)
KANALIZACIJA (METEORNA)
ELEKTRIKA
PLINOVOD
KTV
TELEKOM
JAVNA RAZSVETLJAVA
MEJE ZEMLJIŠKE PARCELE ZA GRADNJO

VAROVALNI PASOVI GOSPODARSKE JAVNE INFRASTRUKTURE:

VODOVOD (3m L/D od osi)
KANALIZACIJA - FEKALNA (3m L/D od osi)
KANALIZACIJA - METEORNA (3m L/D od osi)
ELEKTRIKA (3m L/D od osi)
PLINOVOD (5m L/D od osi)
KTV (3m L/D od osi)
TK_TELEKOM (3m L/D od osi)
JAVNA RAZSVETLJAVA (3m L/D od osi)
LOKALNA CESTA LC286071 (8m L/D od osi)


PRITLIČNI DEL OBJEKTA

PROJEKCIJA OBJEKTA V ETAŽAH

GARAŽA, ZUNANJE PARKIRIŠČE

KOTA OBJEKTA (GO1, PO1, PO2) ±0.00 = 94.30 m.n.v.

OBJEKT REZIDENCA OB KORNU	PROJEKTANT ARHITEKT BOŠTJAN HVALA S.P. PREŠERNOVA 16, SI-5000 NOVA GORICA m: 031 452 832 e: bostjan.hvala@gmail.com
INVESTITOR Stanovanjski sklad Mestne občine Nova Gorica, javni sklad Trg Edvarda Kardelja 1, 5000 Nova Gorica	FAZA DPP ŠTEVILKA PROJEKTA 106/2023
ODGOVORNI VODJA PROJEKTA: BOŠTJAN HVALA u.d.i.a. / ZAPS ŠT.: (ZAPS-1241) / DATUM: APRIL 2023 / PODPIS	NAČRT 0/1 NAČRT ARHITEKTURE
PROJEKTANT arhitekt boštjan hvala s.p., prešernova 16, SI 5000 nova gorica	ŠTEVILKA NAČRTA 106/2023_DPP
ARHITEKTI / AVTORJI BOŠTJAN HVALA u.d.i.a., ALJAŽ LAVRIČ, u.d.i.a., GREGA TRAMTE, u.d.i.a.	DATUM APRIL 2023
RISBA LOKACIJSKI PODATKI SITUACIJA OBSTOJEČEGA STANJA (VAROVANA OBMOČJA, VAROVALNI PASOVI)	MERILO 1:500 ŠTEVILKA LISTA 5.1

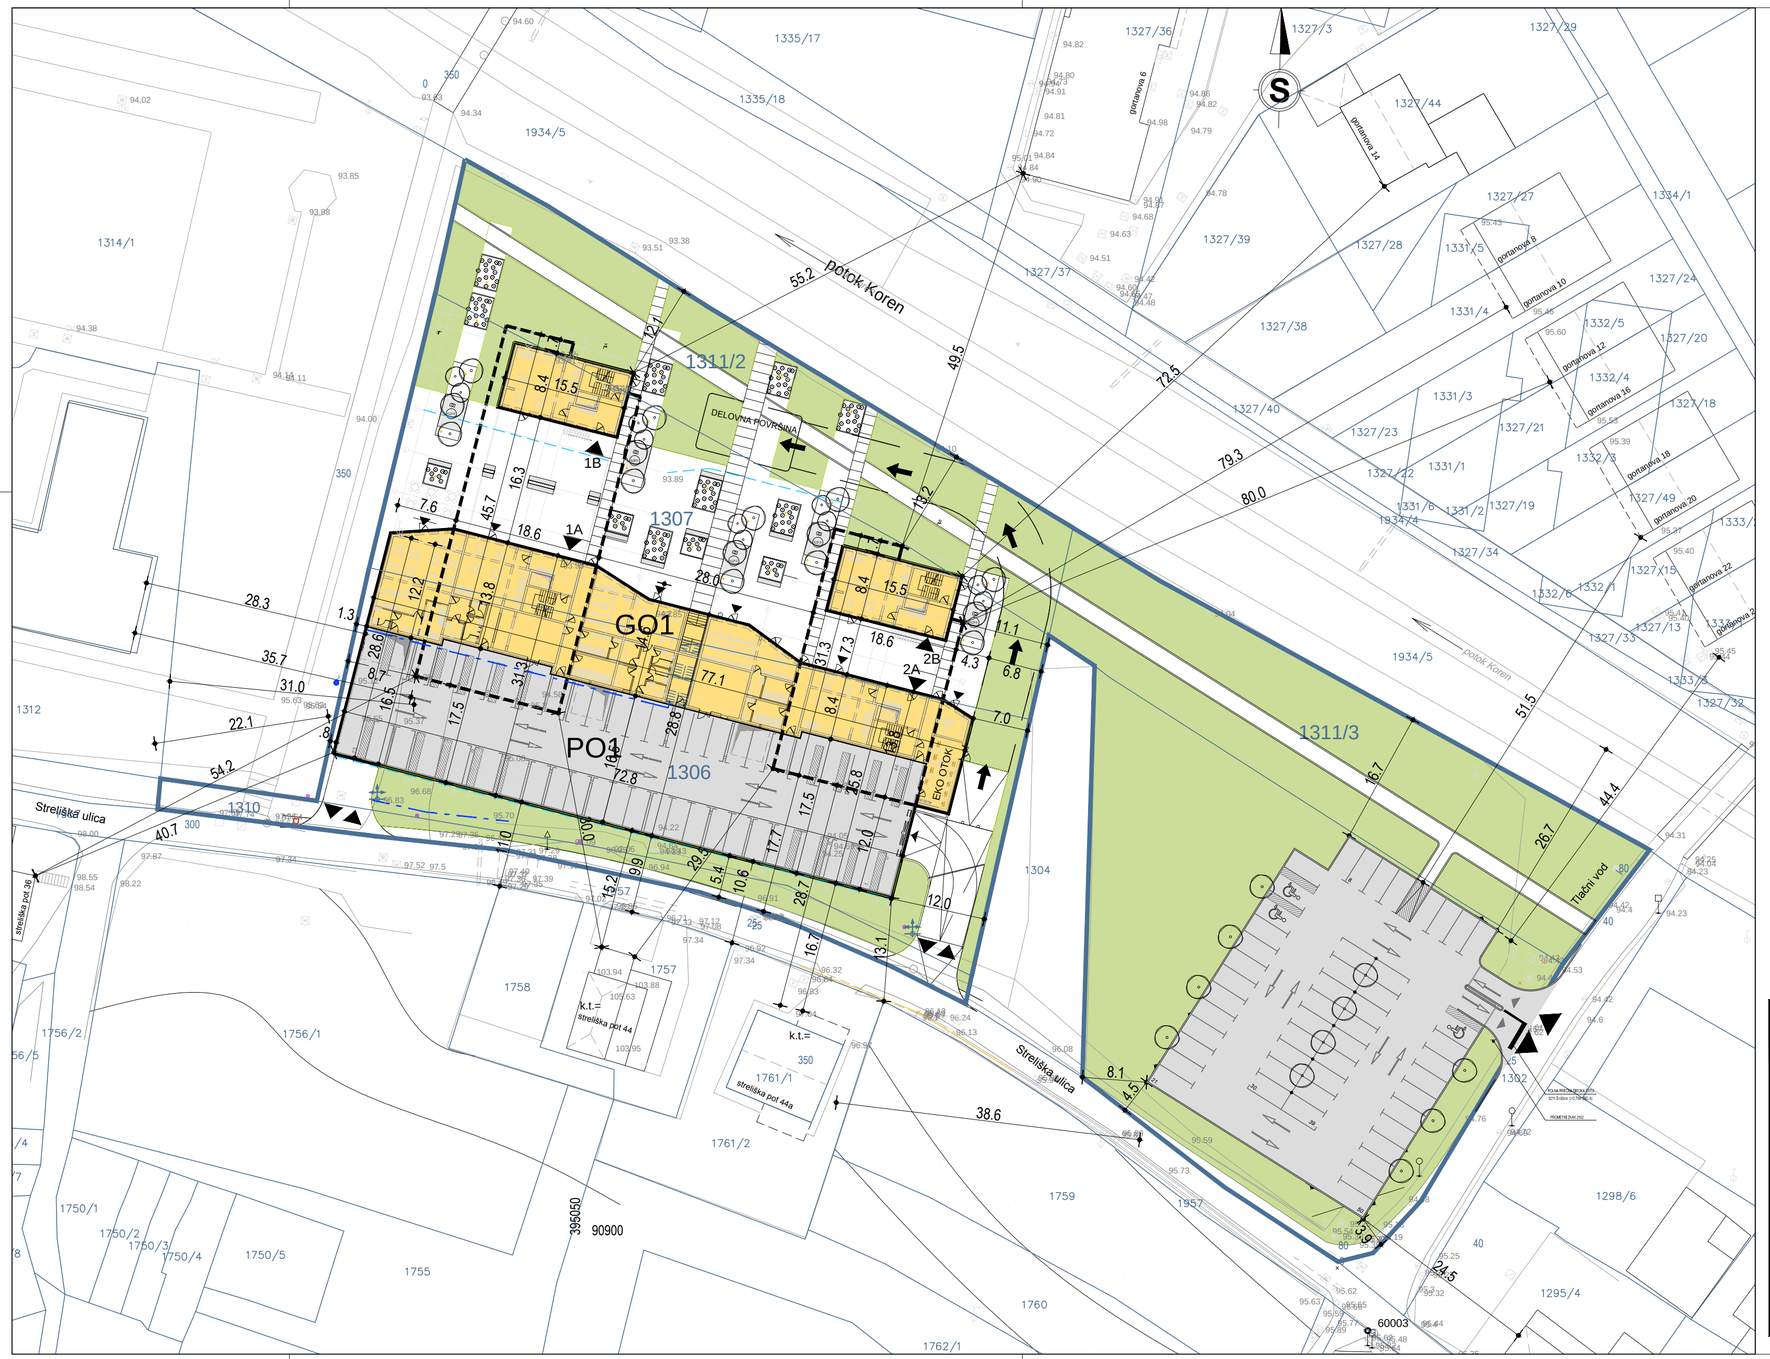

LEGENDA

UVOZ / IZVOZ NA PARKIRIŠČE

VHOD V OBJEKT 1A

ZUNANJE TLAKOVANE POVRŠINE (MEH. OBDELAN BETON)

ZELENENICA

POVRŠINE HORTIKULTURNE UREDITVE / KLOPI

GRMOVNICE / LISTOPADNO DREVO

MEJE ZEMLJIŠKE PARCELE ZA GRADNJO

PRITLIČNI DEL OBJEKTA (GLAVNI OBJEKT GO1)

PARKIRNE POVRŠINE (PRIPADAJOČI OBJEKT PO1, PO2)

PROJEKCIJA OBJEKTA V ETAŽAH

KOTA OBJEKTA (GO1, PO1, PO2) ±0.00 = 94.30 m.n.v.

OBJEKT
REZIDENCA OB KORNU

PROJEKTANT
ARHITEKT BOŠTJAN HVALA S.P.
PREŠERNOVA 16, SI-5000 NOVA GORICA
m: 031 452 832 e: bostjan.hvala@gmail.com

INVESTITOR
Stanovanjski sklad Mestne občine Nova Gorica, javni sklad
Trg Edvarda Kardelja 1, 5000 Nova Gorica

FAZA: DPP

ŠTEVILKA PROJEKTA: 106/2023

ODGOVORNI VODJA PROJEKTA	ZAPS ŠT.	DATUM	PODPIS
BOŠTJAN HVALA u.d.i.a.	(ZAPS-1241)	APRIL 2023	

NAČRT: 0/1 NAČRT ARHITEKTURE

PROJEKTANT: arhitekt boštjan hvala s.p., prešernova 16, SI 5000 nova gorica

ŠTEVILKA NAČRTA: 106/2023_DPP


ARHITEKTI / AVTORJI: BOŠTJAN HVALA u.d.i.a., ALJAŽ LAVRIČ, u.d.i.a., GREGA TRAMTE, u.d.i.a.

DATUM: APRIL 2023

RISBA
LOKACIJSKI PODATKI
GRADBENA IN UREDITVENA SITUACIJA

MERILO: 1:500

ŠTEVILKA LISTA: 5.2

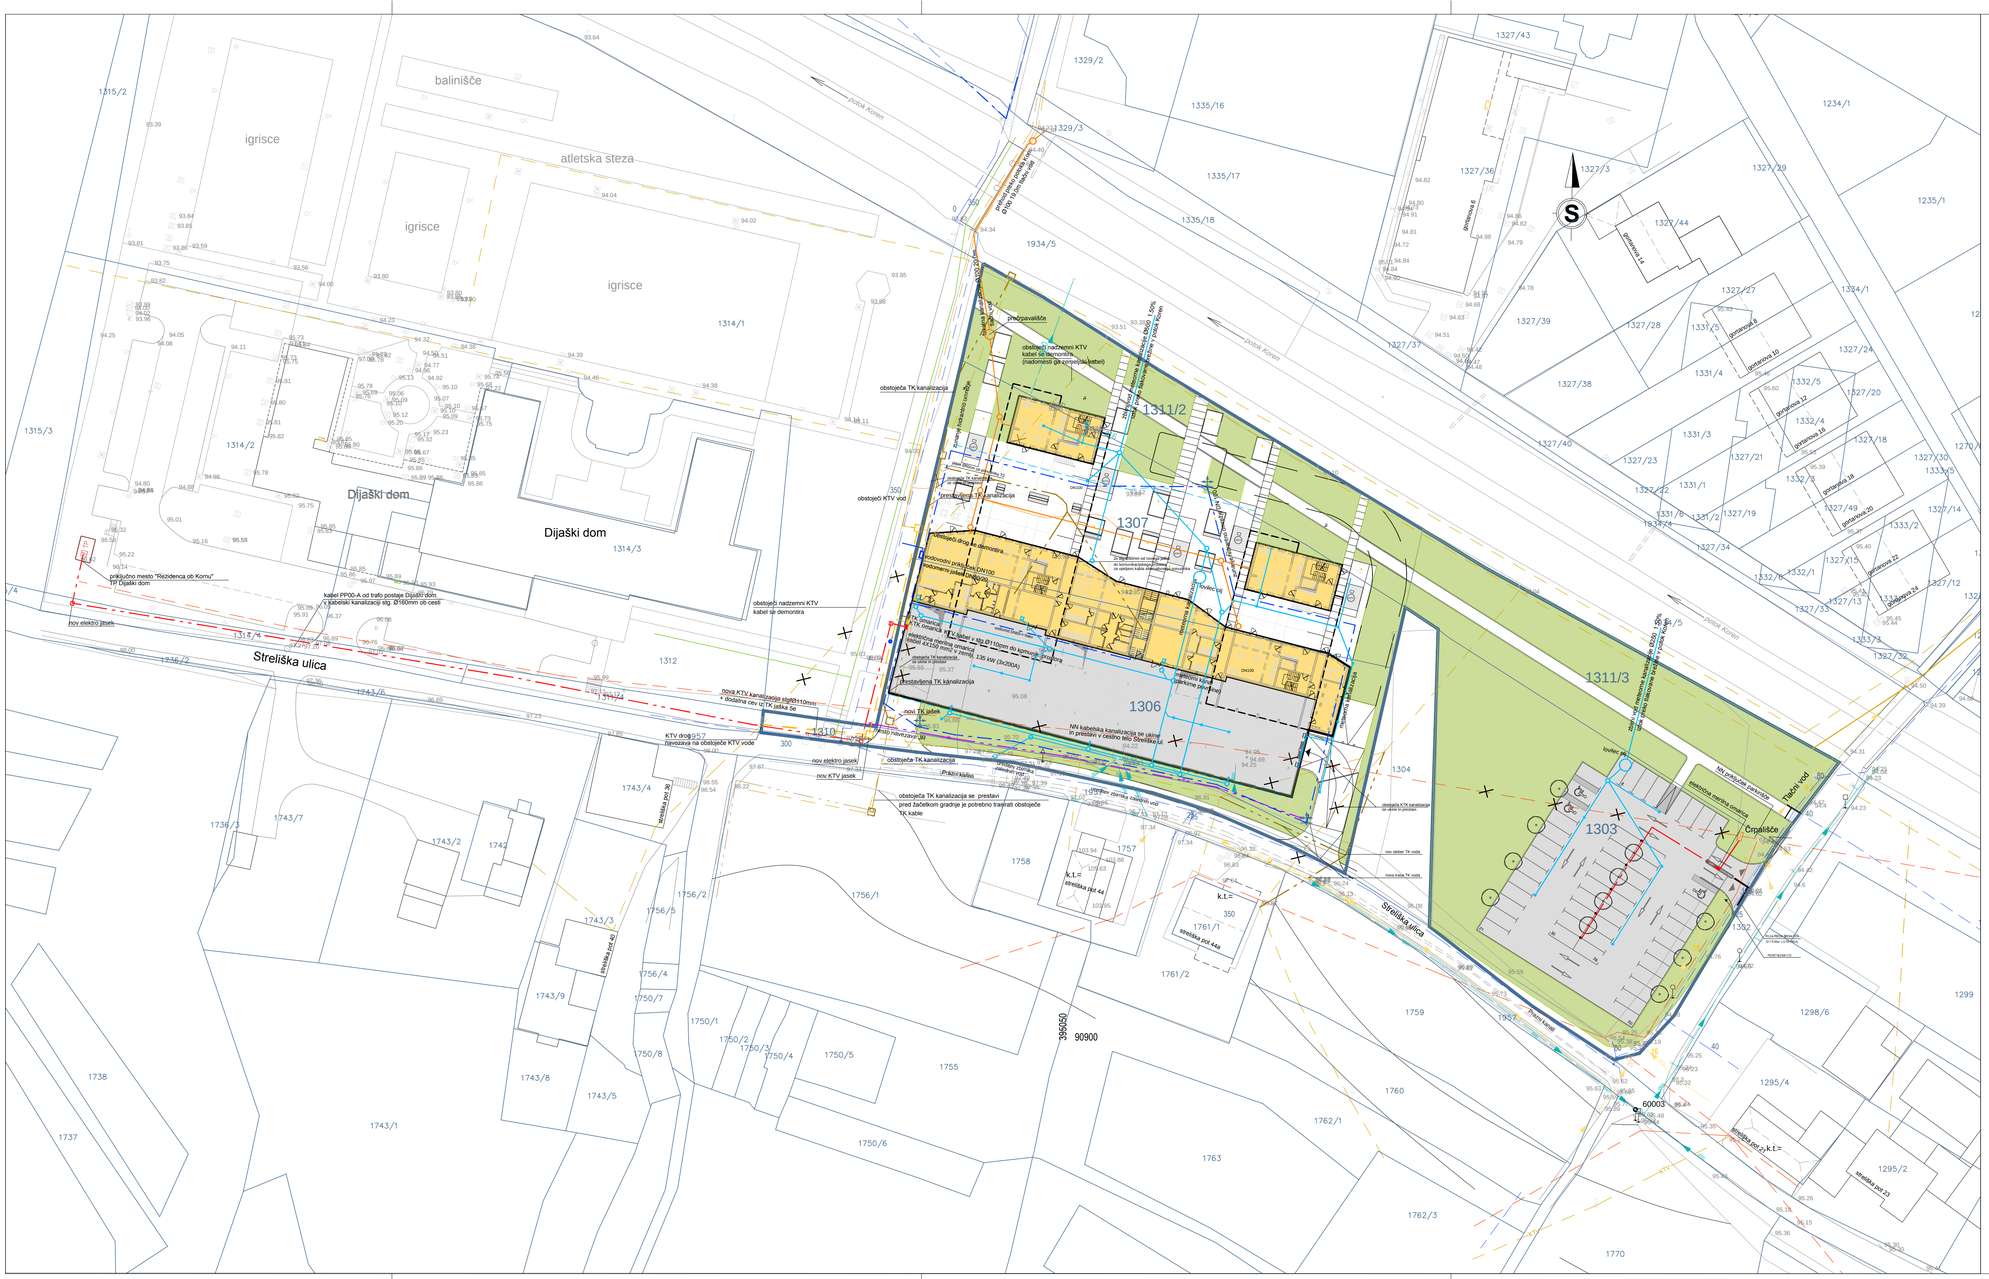
GOSPODARSKA JAVNA INFRASTRUKTURA:
VODOVOD, ZUNANJI HIDRANT
KANALIZACIJA (FEKALNA)
KANALIZACIJA (METEORNA)
ELEKTRIKA
PLINOVOD
KTV
TELEKOM
JAVNA RAZSVETLJAVA
MEJE ZEMLJIŠKE PARCELE ZA GRADNJO
PRITLIČNI DEL OBJEKTA (GLAVNI OBJEKT GO1)
PARKIRNE POVRŠINE (PRIPADAJOČI OBJEKT PO1, PO2)
PROJEKCIJA OBJEKTA V ETAŽAH
KOTA OBJEKTA (GO1, PO1, PO2) ±0.00 = 94.30 m.n.v.
OBJEKT
REZIDENCA OB KORNU
PROJEKTANT
ARHITEKT BOŠTJAN HVALA S.P.
PREŠERNOVA 16, SI-5000 NOVA GORICA
m: 031 452 832 e: bostjan.hvala@gmail.com
INVESTITOR
Stanovanjski sklad Mestne občine Nova Gorica, javni sklad
Trg Edvarda Kardelja 1, 5000 Nova Gorica
FAZA
DPP
ŠTEVILKA PROJEKTA
106/2023
ODGOVORNI VODJA PROJEKTA
BOŠTJAN HVALA u.d.i.a.
ZAPS ŠT.
(ZAPS-1241)
DATUM
APRIL 2023
PODPIS
NAČRT
0/1 NAČRT ARHITEKTURE
PROJEKTANT
arhitekt boštjan hvala s.p., prešernova 16, SI 5000 nova gorica
ŠTEVILKA NAČRTA
106/2023_DPP
ARHITEKTI / AVTORJI
BOŠTJAN HVALA u.d.i.a., ALJAŽ LAVRIČ, u.d.i.a., GREGA TRAMTE, u.d.i.a.
DATUM
APRIL 2023
RISBA
LOKACIJSKI PODATKI
MERILO
1:500
GRAFIČNI PRIKAZ PRIKLJUČKOV NA OMREŽJE GJI
ŠTEVILKA LISTA
5.3