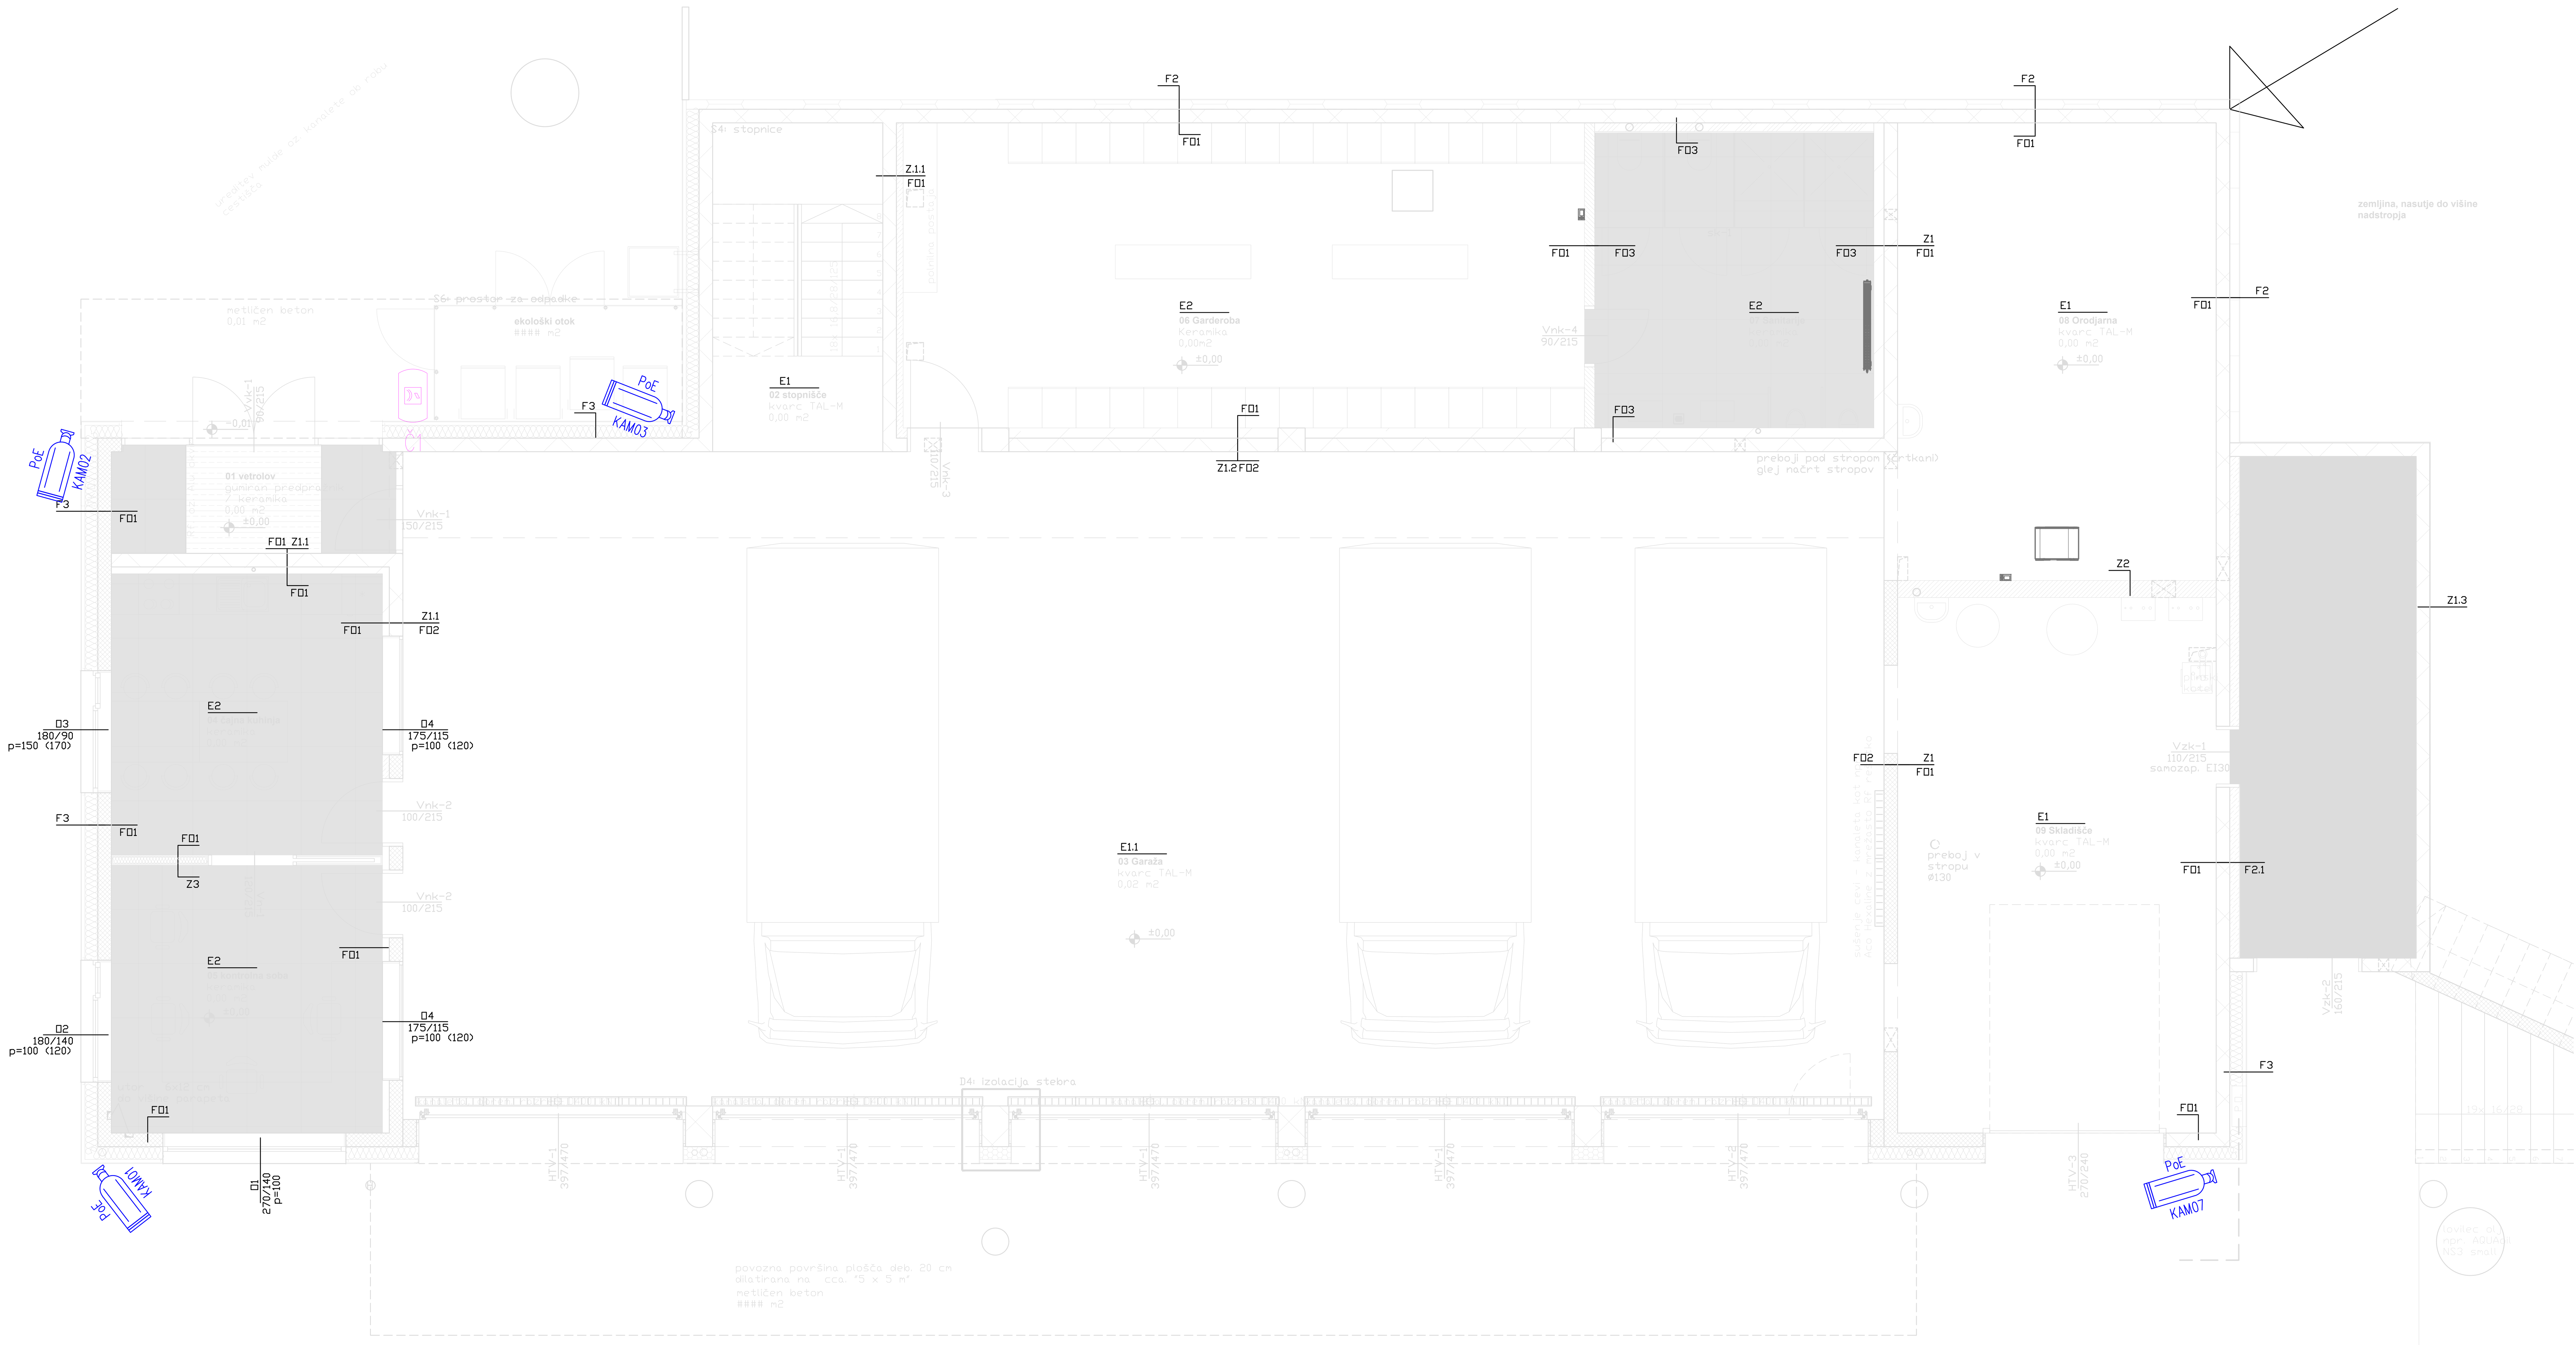


LEGENDA ELEMENTOV:

- IP MINI KAMERA 12V/PoE (PoE, KAMxx)
- IP SNEMALNIK 32-KANALNI (16xPoE) (LAN (PoE), LAN (PoE), 1093/932HP, WAN, 12Vdc)
- IPASSAN CENTRALA (12Vdc, 1-4, CEN1)
- ČITALEC MULLION ZA IPASSAN (Č1)

A2x3: 594x1261
A: 0.75 m²
04.03.2021
Tlorisi - NN Inštalacije_UO_razsvetljava (210304_1).dwg

Projektant: PROJEKT d.d. NOVA GORICA	
Investitor: **Občina Ilirska Bistrica** **Bazoviška cesta 14, 6250 Ilirska Bistrica**	Risba: TLORIS PRITLIČJA -KPR, VIDEONADZOR Merilo: 1:50
Objekt: **Gasilski dom Podgrad**	Odgovorni vodja projekta: Tomaž Mohorko, u.d.i.a. — Id. št.: ZAPS 1418 A Odgovorni projektant: Dean Božič, u.d.i.e. — Id. št.: IZS E-2040
Vrsta načrta: 3/2 - NAČRT S PODROČJA ELEKTROTEHNIKE	Sodelavci: Andrej Ž., u.d.i.e., Miha K., d.i.e., Neža G., d.i.e., Gregor M. mag.i.e. — Id. št.:
Vrsta projektne dokumentacije: PZI — Številka načrta: 14331_3/2 — Številka projekta: 14331	Datum: jnuar 2021 — Spremembe: — Številka lista: 3/2.10