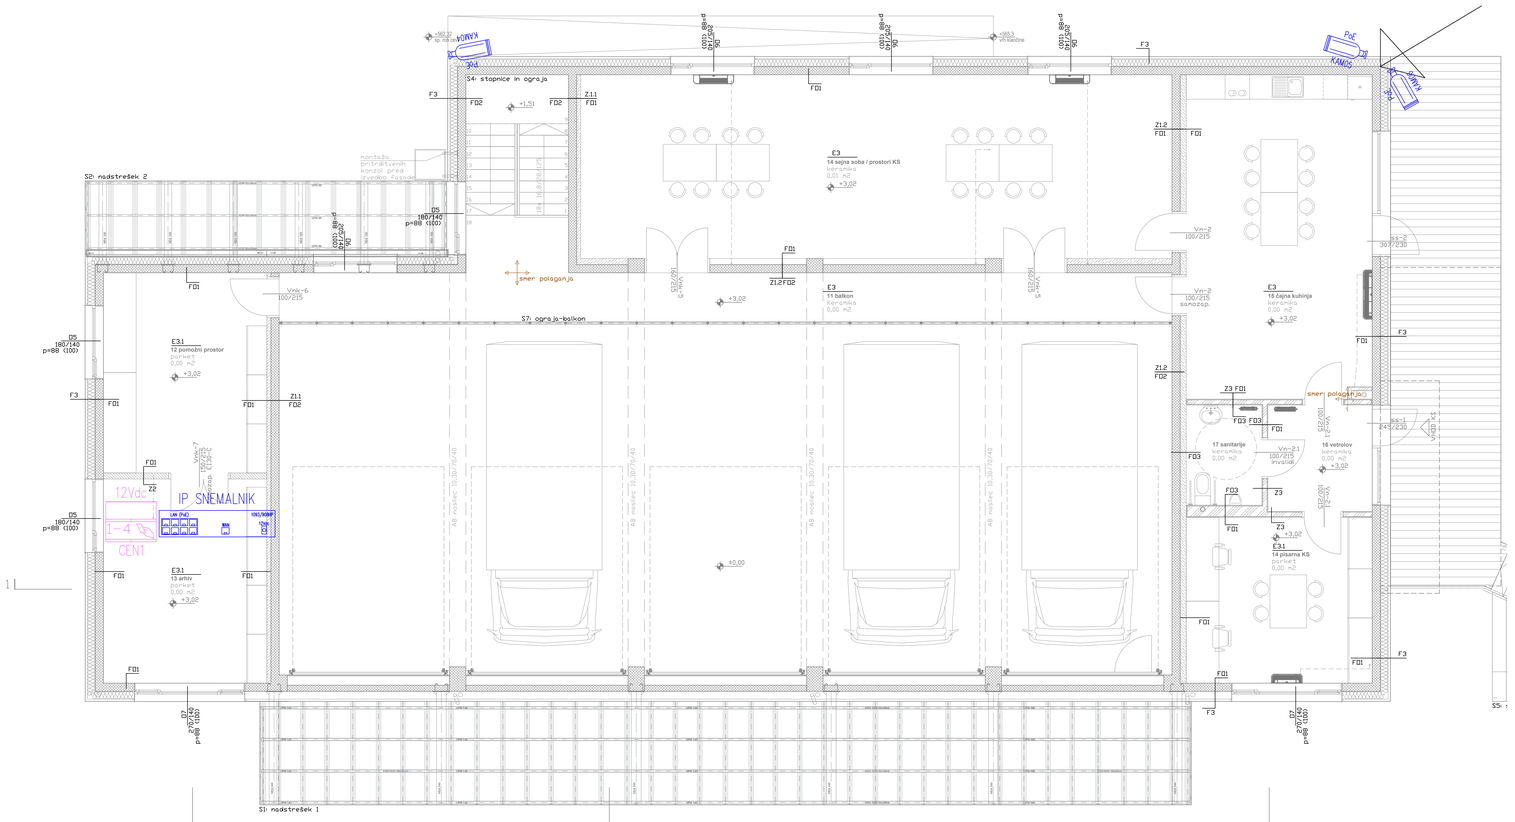


LEGENDA ELEMENTOV:

PoE
KAMxx
IP MINI KAMERA 12V/PoE

LAN (PoE) 100/1000BT RMN TCP/IP RS-485
IP SNEMALNIK 32-KANALNI (16xPoE)

12Vdc
1 ~ 4
CENT
IPASSAN CENTRALA

ČITALEC MULLION ZA IPASSAN

A2x3 .594x1.051
A1 / 1:50 / 297
04.05.2021
Tlorisi - NAV Videonadzor_UO_razsvetljava (210504_1).dwg