
A2x3: 594x1261
A: 0.75 m²
04.03.2021
Tlorisi - NN Inštalacije_UO_razsvetljava (210304_1).dwg

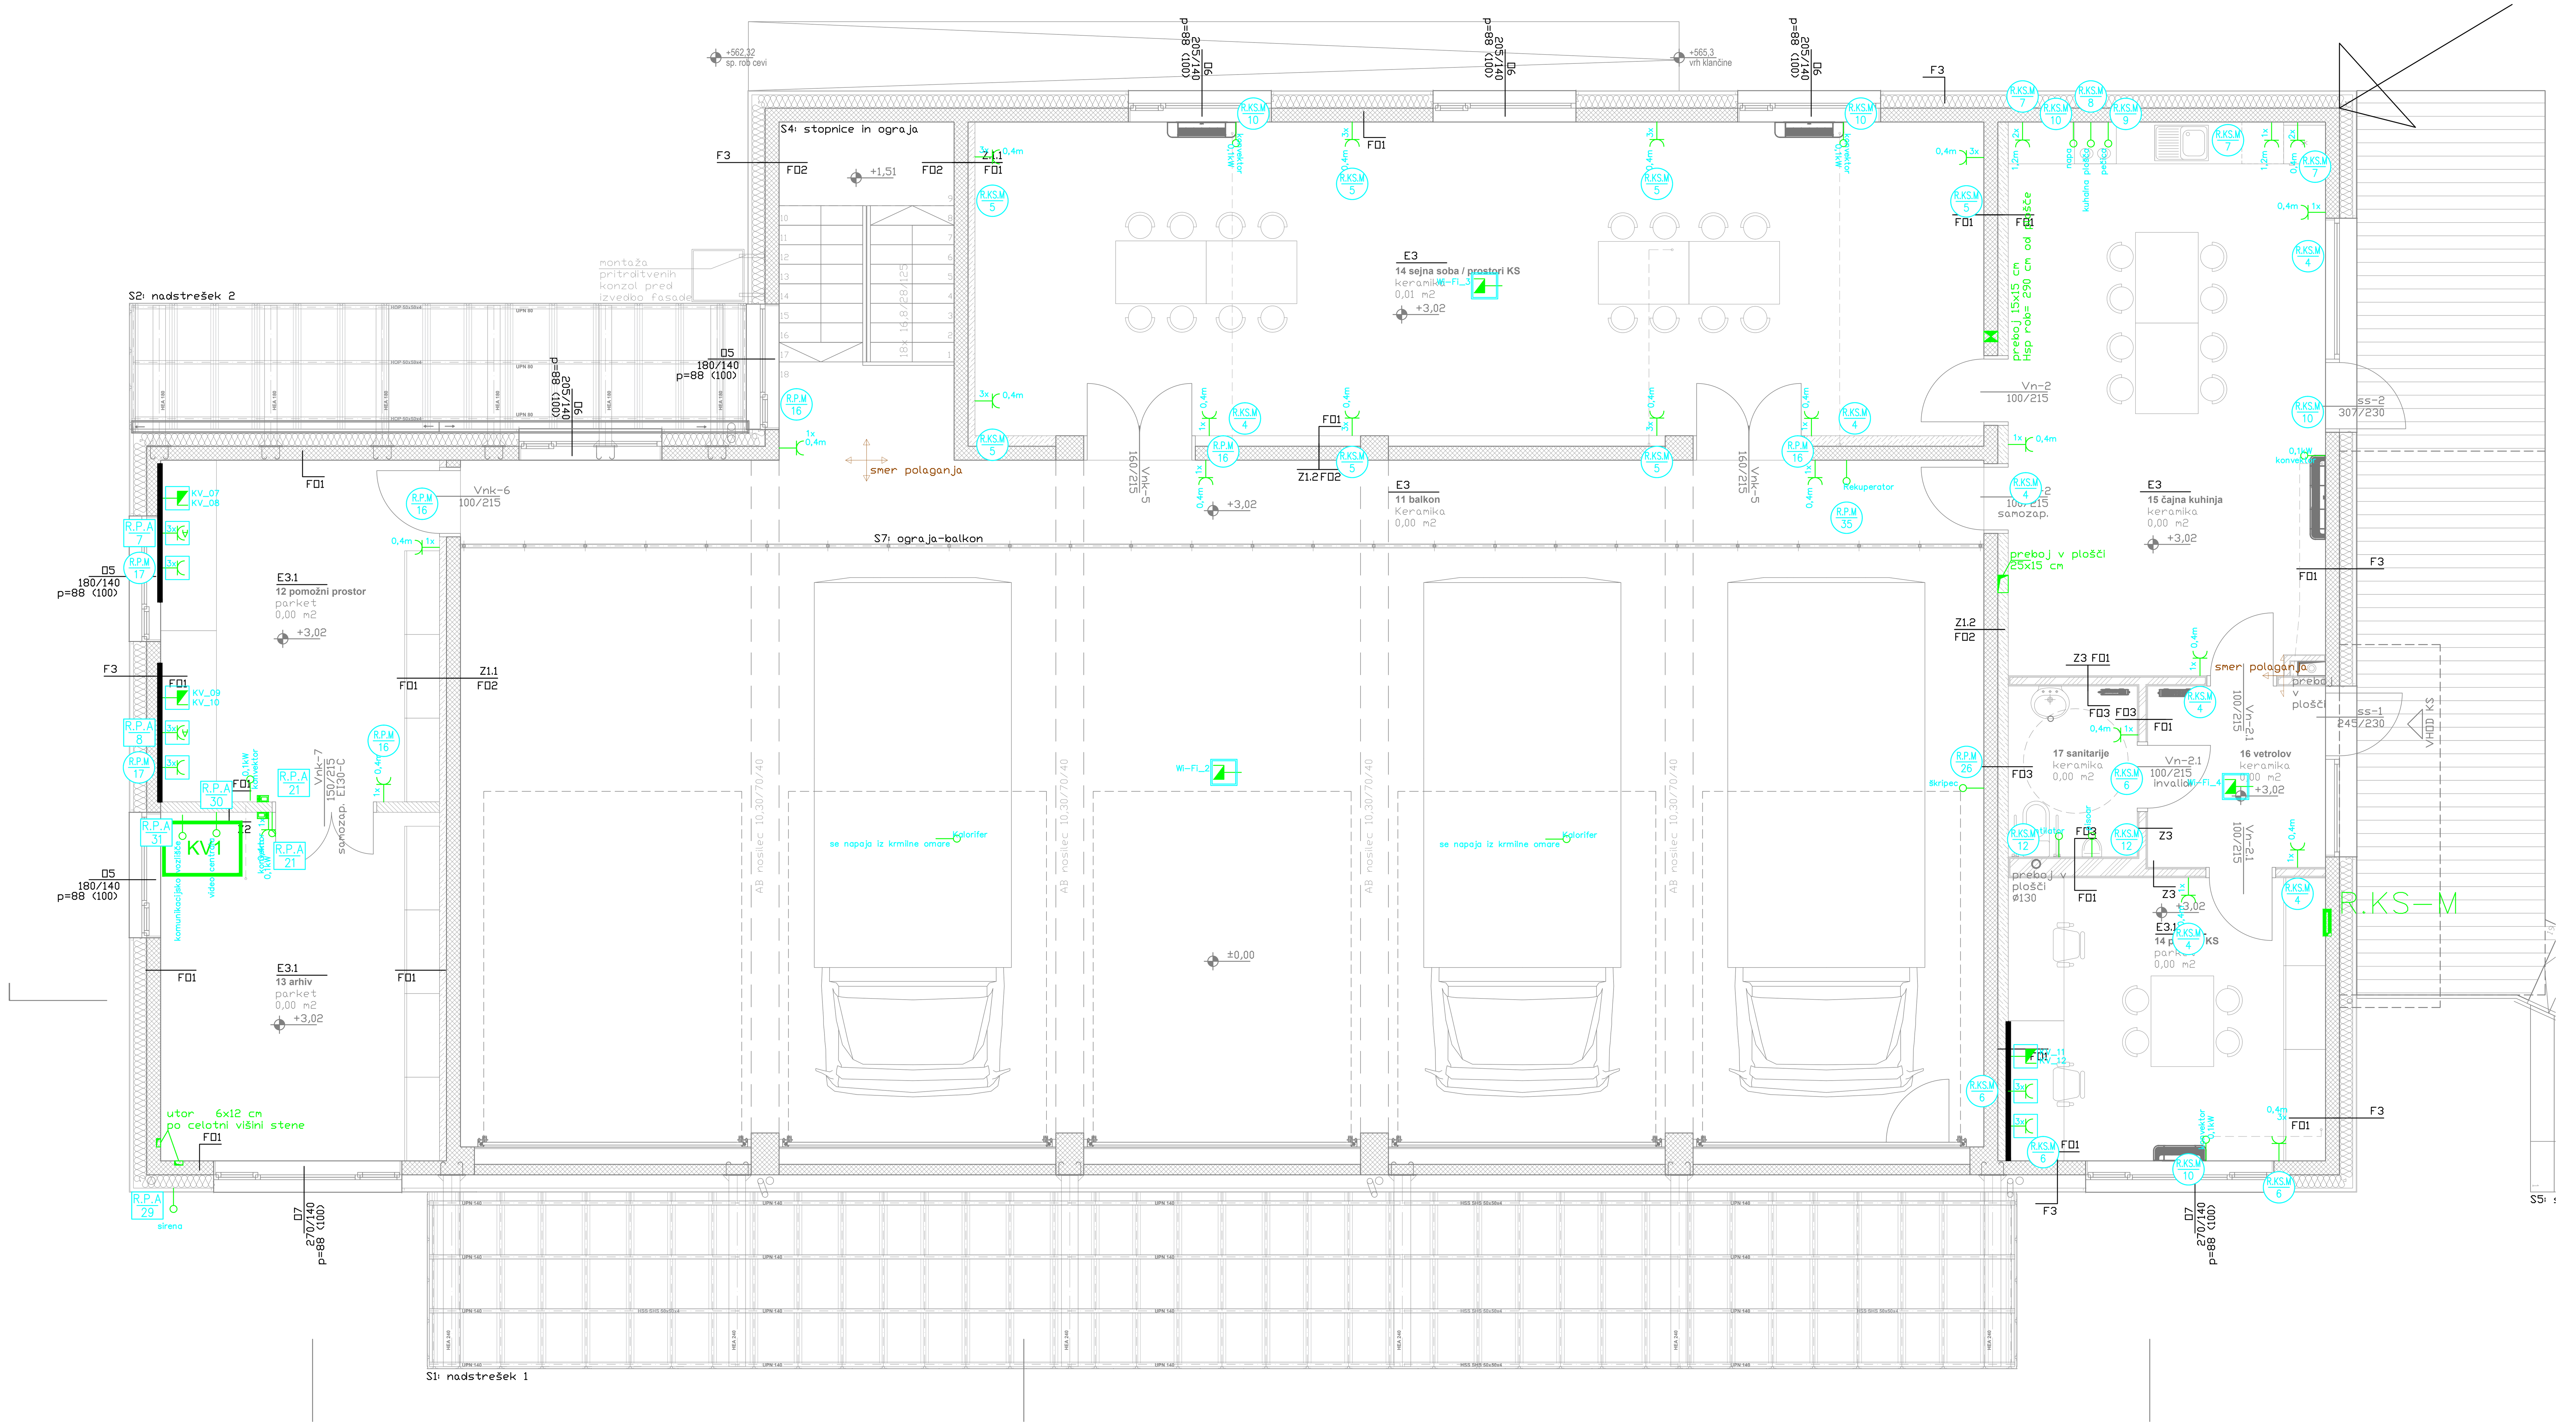


## LEGENDA ELEMENTOV:

- el. vtičnica za inštalacijski kanal
- dvojna el. vtičnica za inštalacijski kanal
- trojna el. vtičnica za inštalacijski kanal
- dvojna RJ45 vtičnica za inštalacijski kanal
- vtičnica za priključek agregata n/o
- petpolna trifazna p/o el. vtičnica
- enojna p/o el. vtičnica
- dvojna p/o el. vtičnica
- trojna p/o el. vtičnica
- fiksna priključnica p/o izvedbe
- dvojna RJ45 p/o vtičnica
- stikalo za dvig/spust platna
- VGA vtičnica
- WiFi usmerjevalnik
- triprekatni parapetni kanal
- KV komunikacijsko vozlišče
- termostat
- detektor plina

## LEGENDA TOKOKROGOV:

- X/Y mrežno napajanje
- X/Y agregatsko napajanje

X – oznaka razdelilnika
Y – številka tokokroga

Projektant: PROJEKT d.d. NOVA GORICA

| | |
|---|---|
| Investitor: **Občina Ilirska Bistrica, Bazoviška cesta 14, 6250 Ilirska Bistrica** | Risba: TLORIS NADSTROPJA - MOČ, UO; Merilo: 1:50 |
| Objekt: **Gasilski dom Podgrad** | Odgovorni vodja projekta: Tomaž Mohorko, u.d.i.a. — Id. št.: ZAPS 1418 A |
| | Odgovorni projektant: Dean Božič, u.d.i.e. — Id. št.: IZS E-2040 |
| Vrsta načrta: 3/2 - NAČRT S PODROČJA ELEKTROTEHNIKE | Sodelavci: Andrej Ž., u.d.i.e., Miha K., d.i.e., Neža G., d.i.e., Gregor M. mag.i.e. — Id. št.: |
| Vrsta projektne dokumentacije: PZI; Številka načrta: 14331_3/2; Številka projekta: 14331 | Datum: jnuar 2021; Spremembe: ; Številka lista: 3/2.2 |