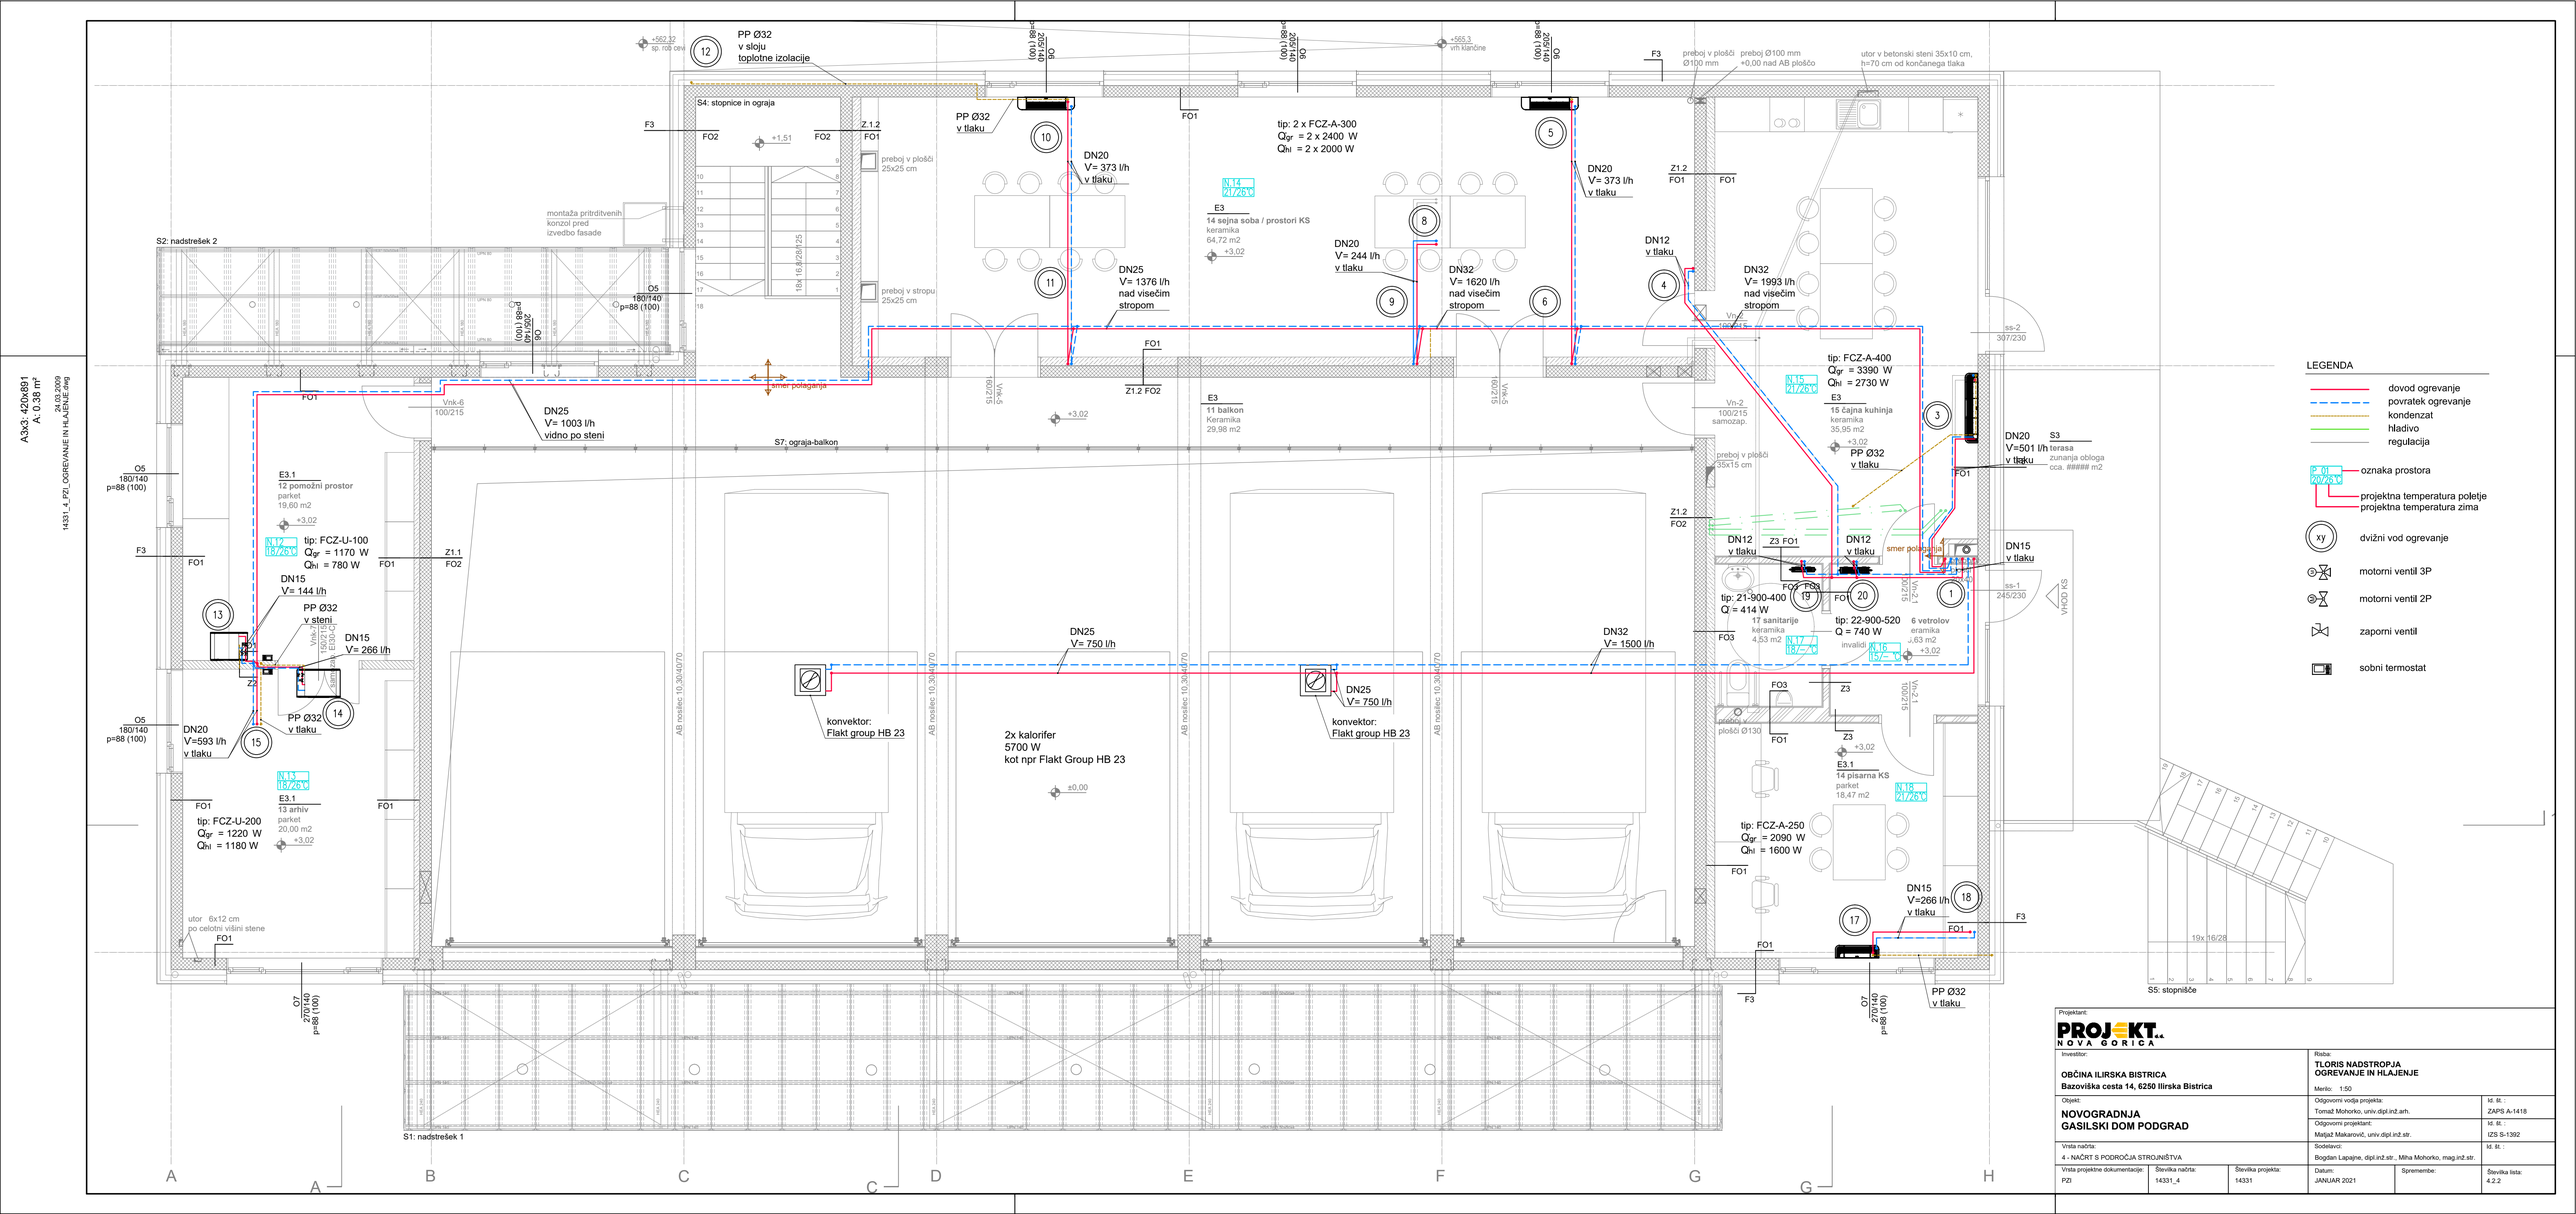


A3x3 : 420x891
A : 0.38 m²

24.03.2020

14331_4_PZI_OGREVANJE IN HLAJENJE.dwg

| | | |