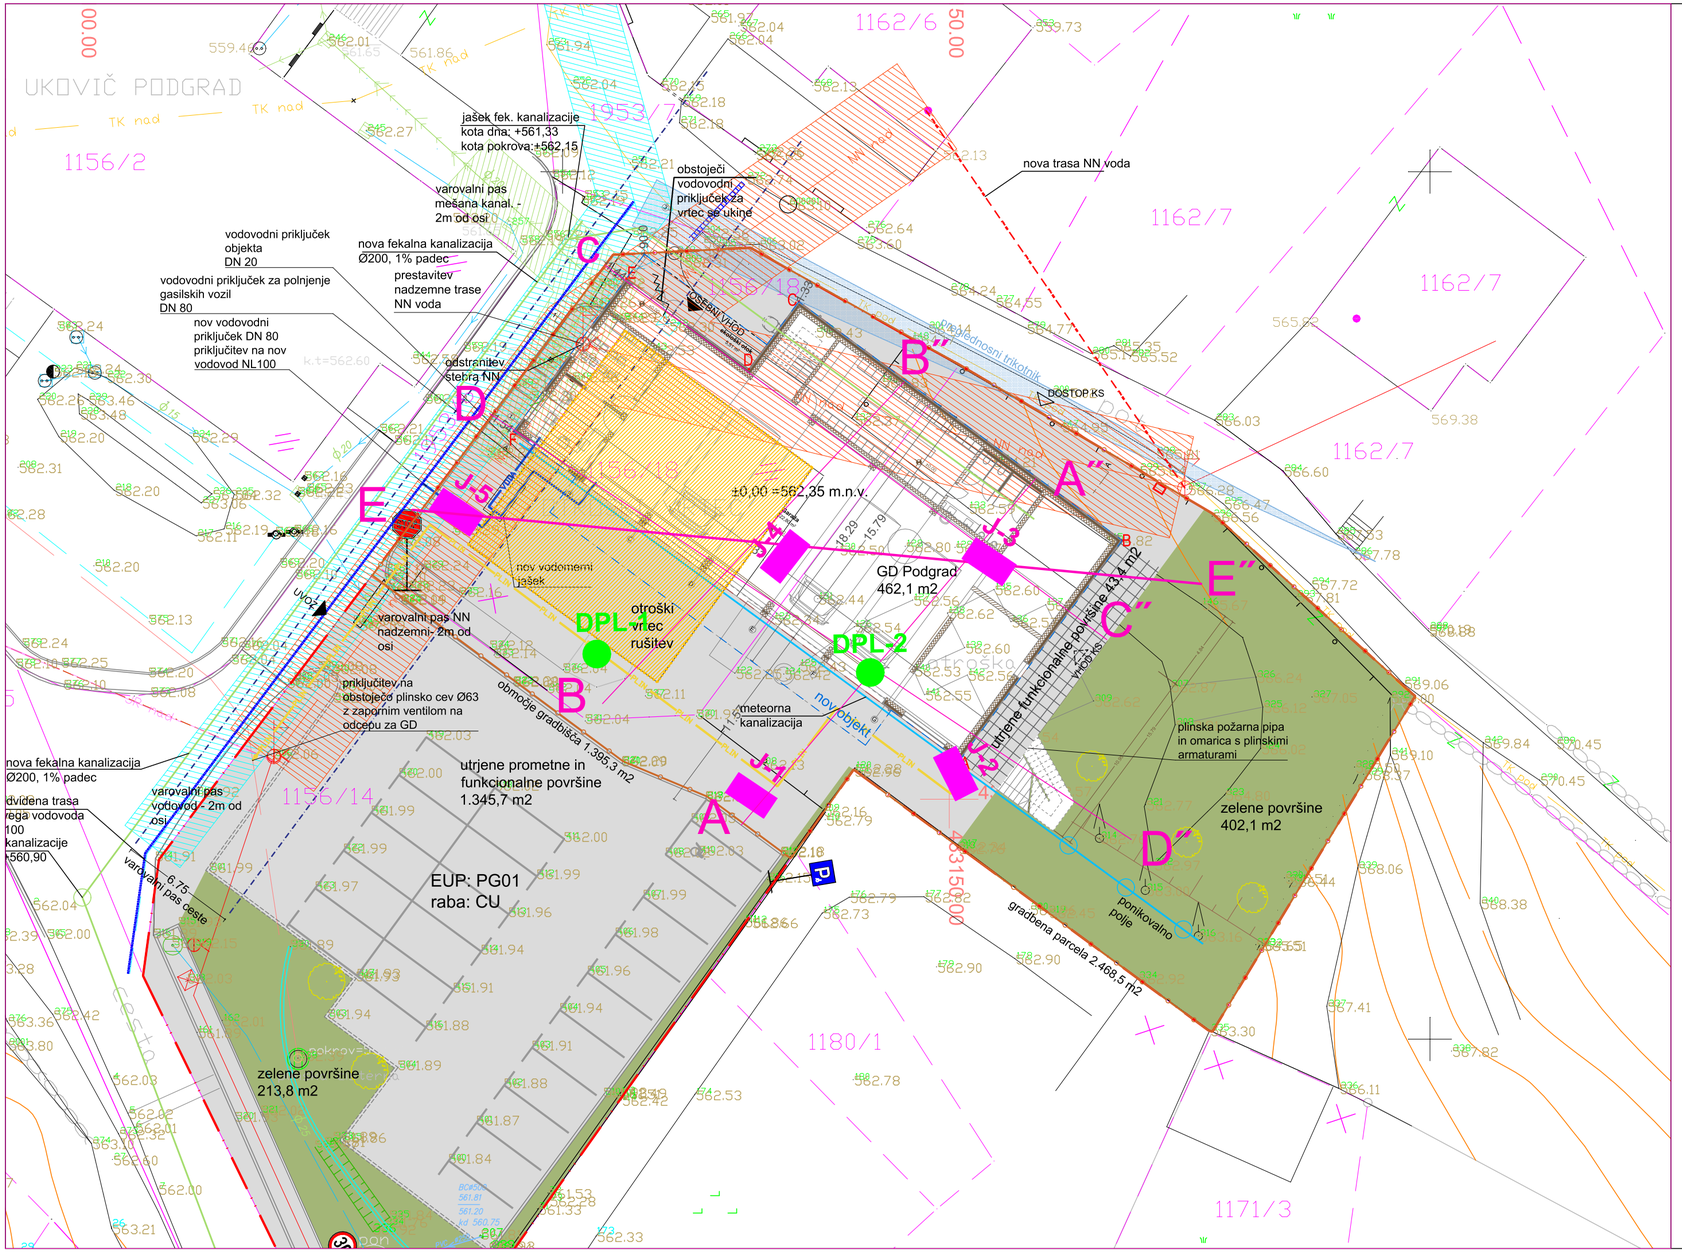


GEOINŽENIRING d.o.o.			
Občina Ilirska Bistrica Bazoviška cesta 14, 6250 Ilirska Bistrica Naročnik:	Obdelal:	A. KRESEVIČ, u.d.i.geol.	
	Risal:	A. KRESEVIČ, u.d.i.geol.	
Gasilski dom Podgrad Objekt:	Pregledala:	Klemen Kadunec, u.d.i.geol	
	Delovni nalog:	81868 / 2020	
	Arhivska številka:	10133 / 20	
SITUACIJA PREISKAV Predmet:	Merilo:	Datum:	Priloga:
	1 : 250	september 2020	G.1