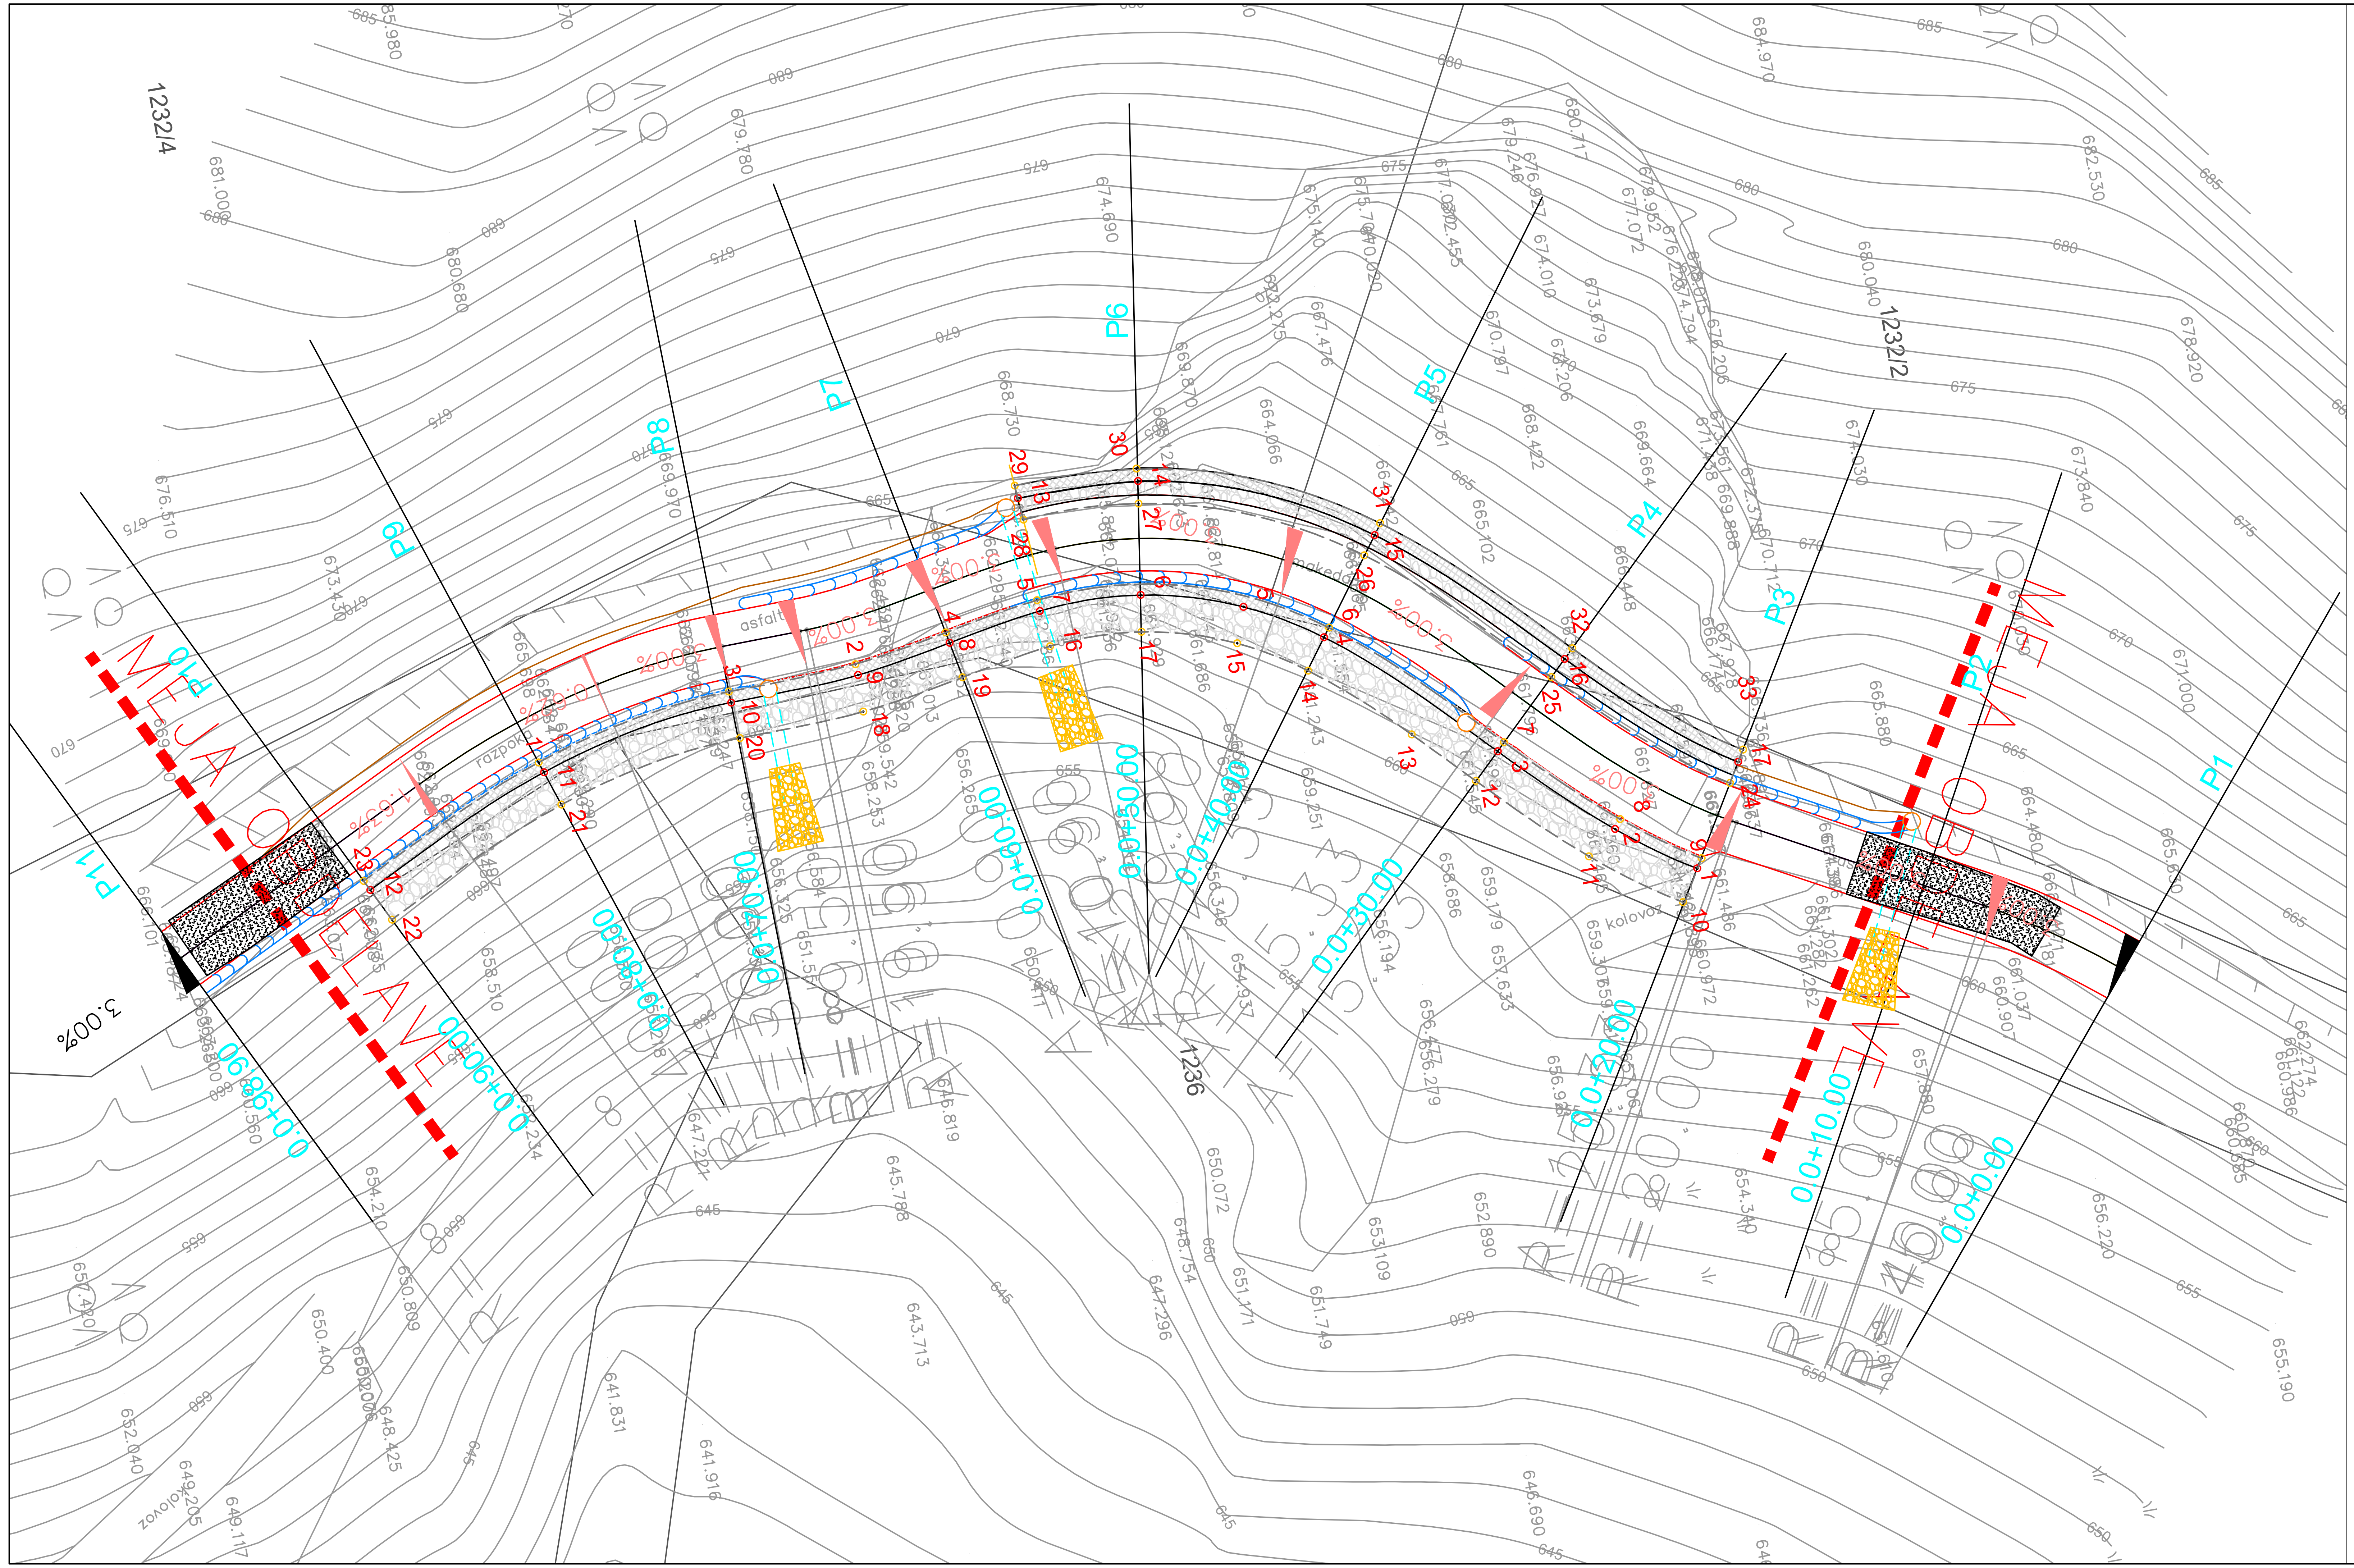


Projektant:	NAZIV	IME IN PRIIMEK	IDENT.ŠT. IZS	PODPIS
PR PROJEKT d.o.o. V Savinjski gaj 17, 3330 Mozirje E-mail: info@pr-projekt.si Splet: www.pr-projekt.si	Vodja projekta:	Rok PRESEČNIK	G-3932	
	Pooblaščeni inženir:	Mitja MEŽNAR	RG 0181	
	Izdelal:	Mitja MEŽNAR	RG 0181	

Naziv ter vrsta gradnje:	OBČINA LJUBNO, Cesta v Rastke 12, 3333 Ljubno ob Savinji Sanacija plazu Sedmakovo - LC 221 131 Sanacija plazu z ureditvijo ceste in odvodnjavanja	Št.proj.:	
		Št.elaborata:	02/24/I
		Šifra CC:	
faza:	PZI merilo: 1:250	datum:	Januar 2024
opis risbe:	Zakoličbena situacija podpornih konstrukcij del risbe:		

št. odseka:	arhivska št.:	faza/objekt:	šifra risbe:
221 131		004.0301	G.106.2
št. risbe:	G.5	avtor risbe:	PR PROJEKT d.o.o.
		ident.št.risbe:	