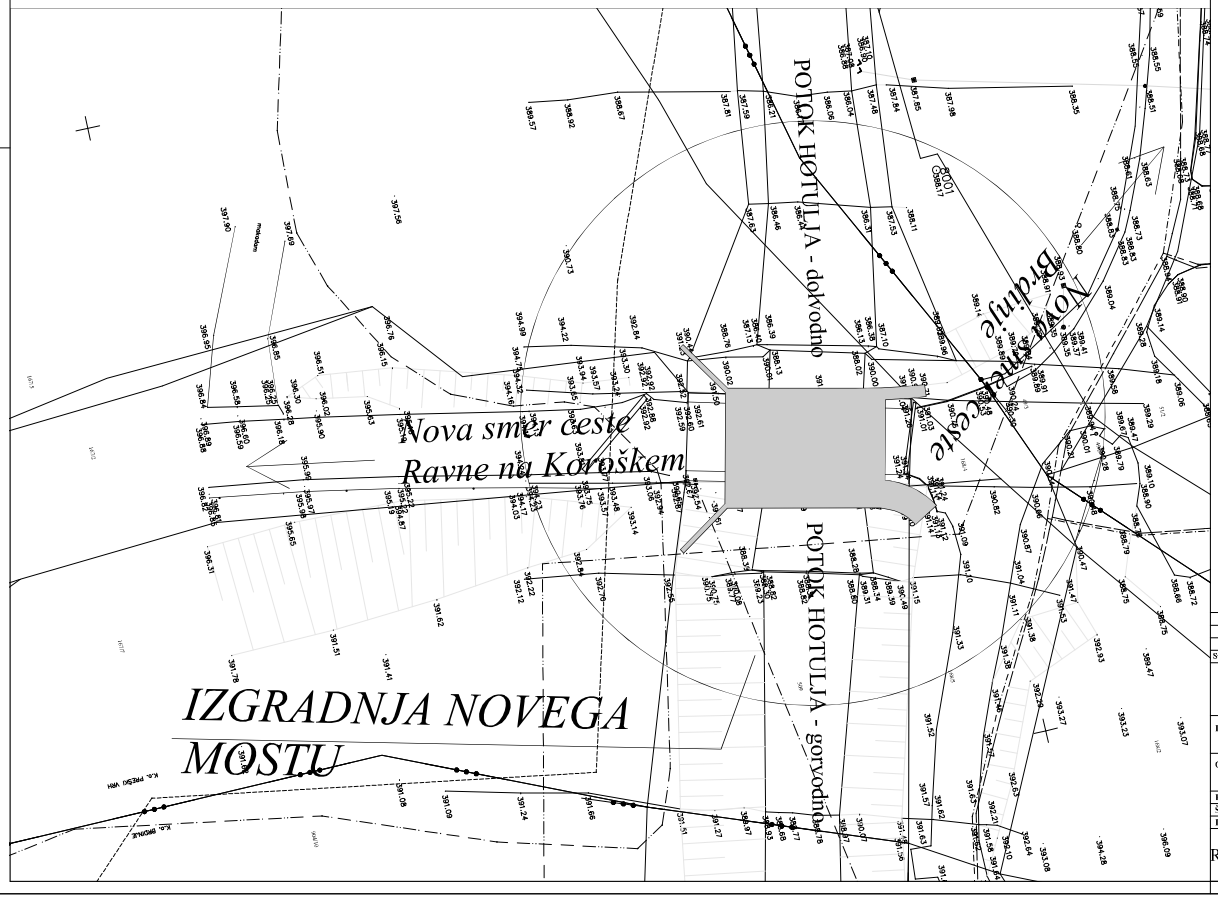



Sprememba:	Opis spremembe:	Datum:	

MOZAIK GRADBENIŠTVO, INŽENIRING

IVAN AVGUŠTIN univ. dipl. inž. grad. s.p.
GOLEK 7, 8270 KRŠKO - tel.: 07-49-03-830 iden. št. pri IZS:1514

Investitor:	Občina Ravne na Koroškem, Gačnikova pot 5, 2390 Ravne na Koroškem	**Odg. vodja projekta:**	I. REMS, univ. dipl. inž. ekon., inž. grad., IZS G-9013	Datum:	
		Odgovorni projektant:	I. AVGUŠTIN, univ. dipl. inž. grad., IZS G-1281	Datum:	
Objekt:	NADOMESTNI MOST NA POTOKU HOTULJKA	**Sodelavec:**	A. NOVŠAK, in2. grad.		
Faza:	INZI				
Št. proj.:	INZI-219/2025	**Št. načrta:**	010625		
Datum:	Julij 2025	**Merilo:**	M 1:250	**Št. lista:**	1

RISBA: **SITUACIJA**

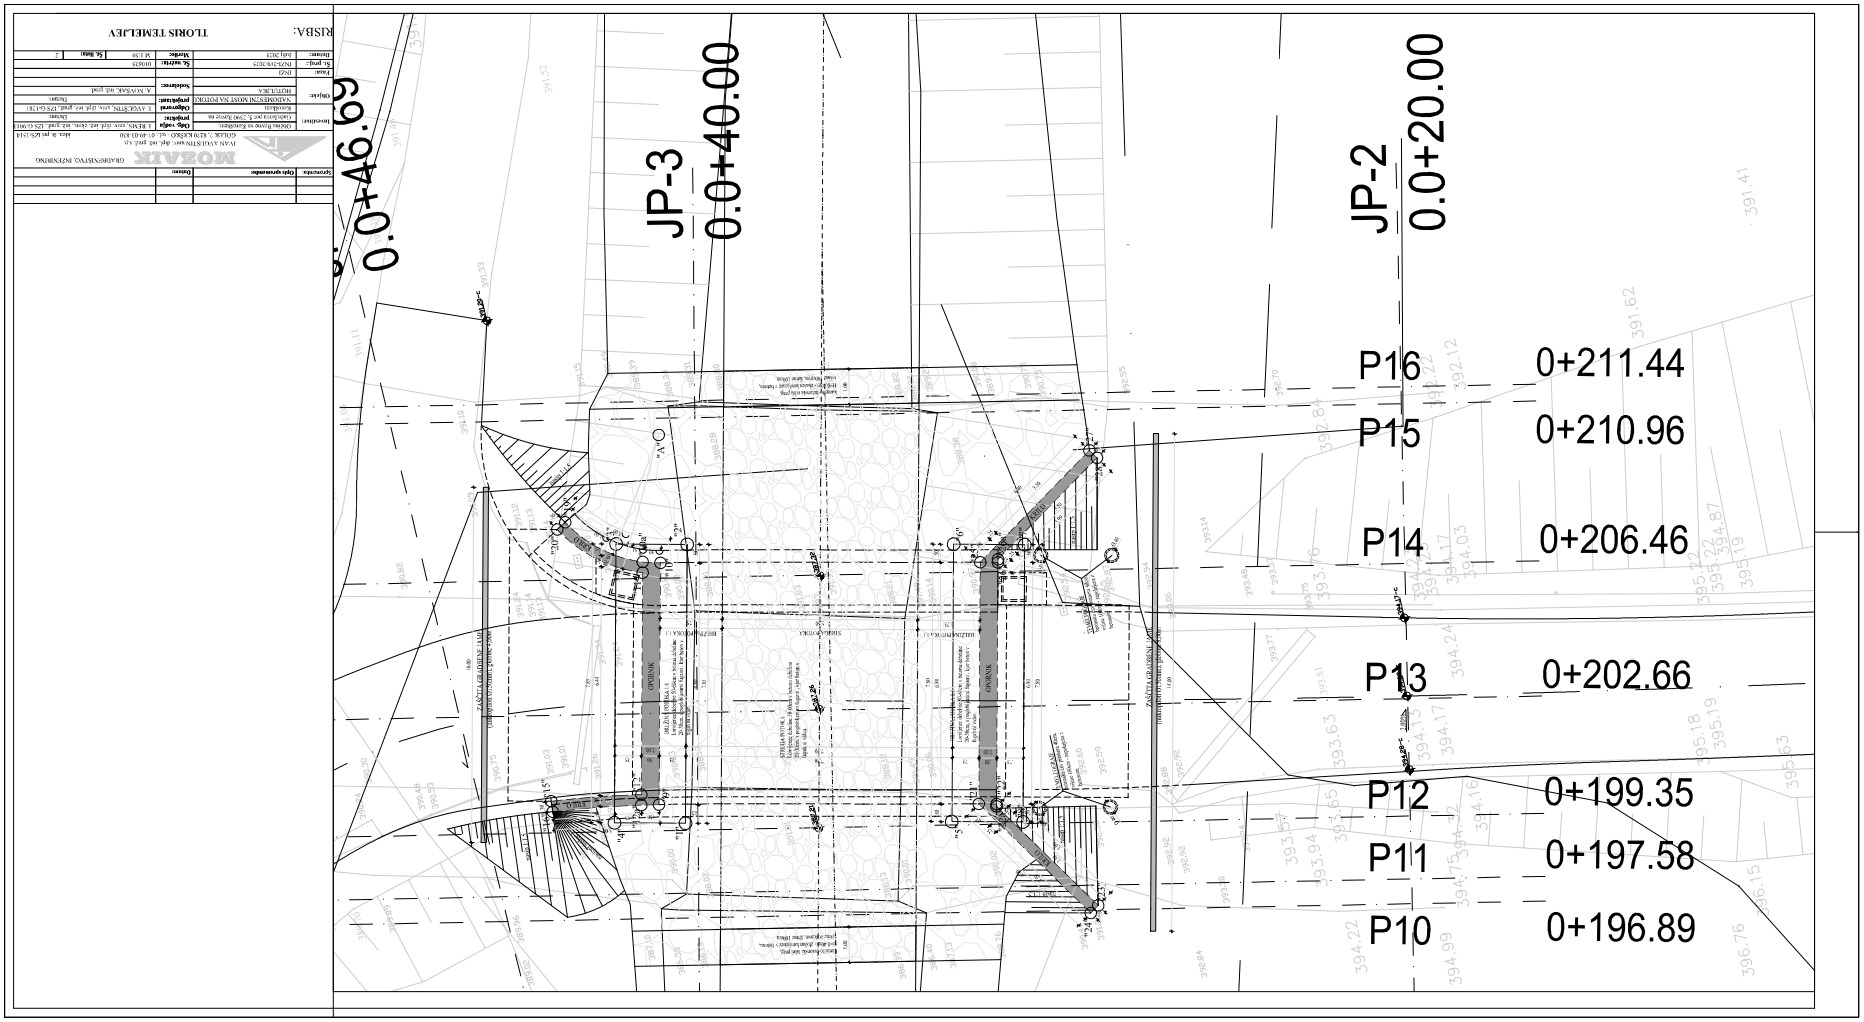
JP-3
0.0+40.00
JP-2
0.0+20.00
P16 0+211.44
P15 0+210.96
P14 0+206.46
P13 0+202.66
P12 0+199.35
P11 0+197.58
P10 0+196.89

ZAKOLIČBENE TOČKE - temelji			
	X	Y	Z
1	498376.43	155543.82	386.10
2	498384.07	155542.03	386.10
3	498384.52	155543.97	386.10
4	498376.88	155545.76	386.10
5	498374.81	155536.49	386.10
6	498382.40	155534.71	386.10
7	498381.95	155532.77	386.10
8	498374.35	155534.54	386.10
ZAKOLIČBENE TOČKE - podporniki in krila			
9	498377.10	155544.43	386.60
10	498383.73	155542.88	386.60
10a	498383.86	155543.36	386.60
11	498383.57	155543.43	386.60
12	498377.49	155544.85	386.60
12a	498377.20	155544.92	386.60
15	498377.87	155547.36	389.17
16	498377.57	155547.39	389.17
19	498385.44	155545.24	389.17
20	498385.29	155545.50	389.17
21	498375.12	155535.65	386.60
22	498375.01	155535.16	386.60
22a	498374.94	155535.18	388,00
23	498371.59	155533.01	390.20
24	498371.43	155533.26	390.20
25	498381.74	155534.10	386.60
26	498381.63	155533.61	386.60
26a	498381.71	155533.59	388.00
27	498384.13	155530.40	390.20
28	498383.88	155530.24	390.20

A	498387.25	155542.12	

KAMNITI ROBNIK
ASFALT CESTA
BETON ROBNI VENCI
ASFALT PLOČNIK


Spremenba	Opis spremembe:	Datum:	GRADBENIŠTVO, INŽENIRING
Investitor:	Občina Litija, Cesta Ljubljanske čete 1, 1270 Litija	Ulica, hišna številka projekta:	PLAN A VARSTVO pred hrupom GOLAK - CESTNO OMREŽJE Ulica, hišna številka projekta:
Objekt:	NADOMESTNI MOST NA MOTNIKU HIDRULIKA	Katastrska občina projekta:	LITIJA, cesta, zgl.št.: 1187/1, 1187/2, 1187/3 Datum:
Faza:	IVO	Številka projekta:	1-1-2-21 Merilo:
Št. proj.:	PGD-20-2021	Številka:	01/21 Št. mer.:
Datum:	maj 2021	Merilo:	1:100 13

RISBA: **TLORIS MOSTU**

JP-3
0.0+40.00

JP-2
0.0+20.00

P10 0+196.89
P11 0+197.58
P12 0+199.35
P13 0+202.66
P14 0+206.46
P15 0+210.96
P16 0+211.44

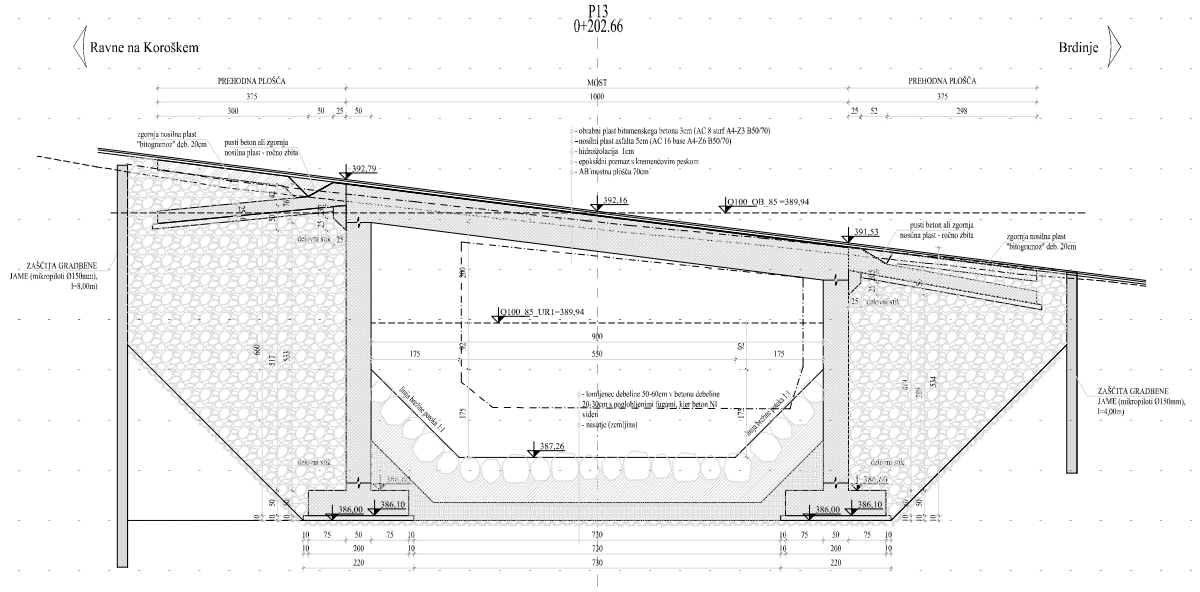

LEGENDA:

- ARMIRANI BETON
- PODLOŽNI BETON
- NASIP (kamnina)
- NASIP (zemljina)
- BITOGRAMOZ


Sprememba:	Opis spremembe:	Datum:	

MOZAIK GRADBENIŠTVO, INŽENIRING

IVAN AVGUŠTIN univ. dipl. inž. grad. s.p.
GOLEK 7, 8270 KRŠKO - tel.: 07-49-03-830 iden. št. pri IZS:1514

Investitor:	Občina Ravne na Koroškem, Gačnikova pot 5, 2390 Ravne na Koroškem	**Odg. vodja projekta:**	I. REMS, univ. dipl. inž. ekon., inž. grad., IZS G-9013
			Datum:
Objekt:	NADOMESTNI MOST NA POTOKU HOTULJKA	**Odgovorni projektant:**	I. AVGUŠTIN, univ. dipl. inž. grad., IZS G-1281
			Datum:
		Sodelavec:	A. NOVŠAK, inž. grad.
Faza:	INZI		
Št. proj.:	INZI-219/2025	**Št. načrta:**	010625
Datum:	Julij 2025	**Merilo:**	M 1:50 **Št. lista:** 4

RISBA: **PREČNI PREREZ A-A**

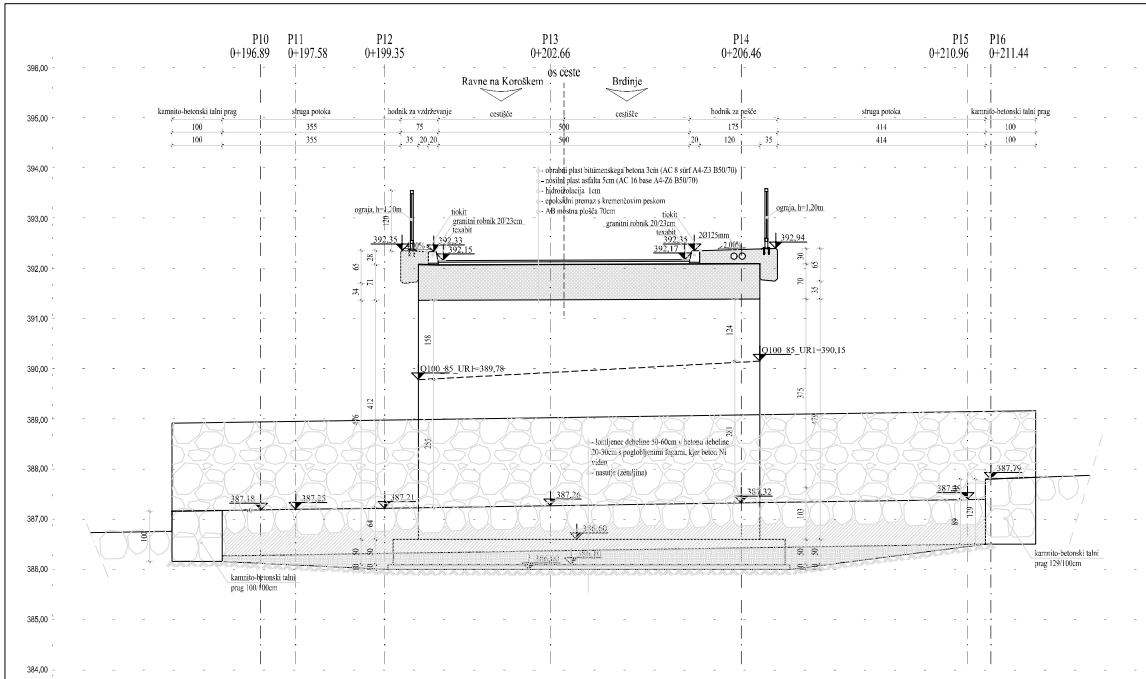

LEGENDA:

- ARMIRANI BETON
- PODLOŽNI BETON
- NASIP (zemljina)
- BITOGRAMOZ

Sprememba:	Opis spremembe:	Datum:	

MOŽAIK GRADBENIŠTVO, INŽENIRING


IVAN AVGUŠTIN univ. dipl. inž. grad. s.p.
GOLEK 7, 8270 KRŠKO - tel.: 07-49-03-830 iden. št. pri IZS:1514

Investitor:	Občina Ravne na Koroškem, Gačnikova pot 5, 2390 Ravne na Koroškem	**Odg. vodja projekta:**	I. REMS, univ. dipl. inž. ekon., inž. grad., IZS G-9013	**Datum:**	
		Odgovorni projektant:	I. AVGUŠTIN, univ. dipl. inž. grad., IZS G-1281	**Datum:**	
Objekt:	NADOMESTNI MOST NA POTOKU HOTULJKA	**Sodelavec:**	A. NOVŠAK, inž. grad.		
Faza:	INZI				
Št. proj.:	INZI-219/2025	**Št. načrta:**	010625		
Datum:	Julij 2025	**Merilo:**	M 1:50	**Št. lista:**	5

RISBA: **VZDOLŽNI PREREZ B-B**

OPAŽNI NAČRT TEMELJEV, M 1:50

dolvodna stran

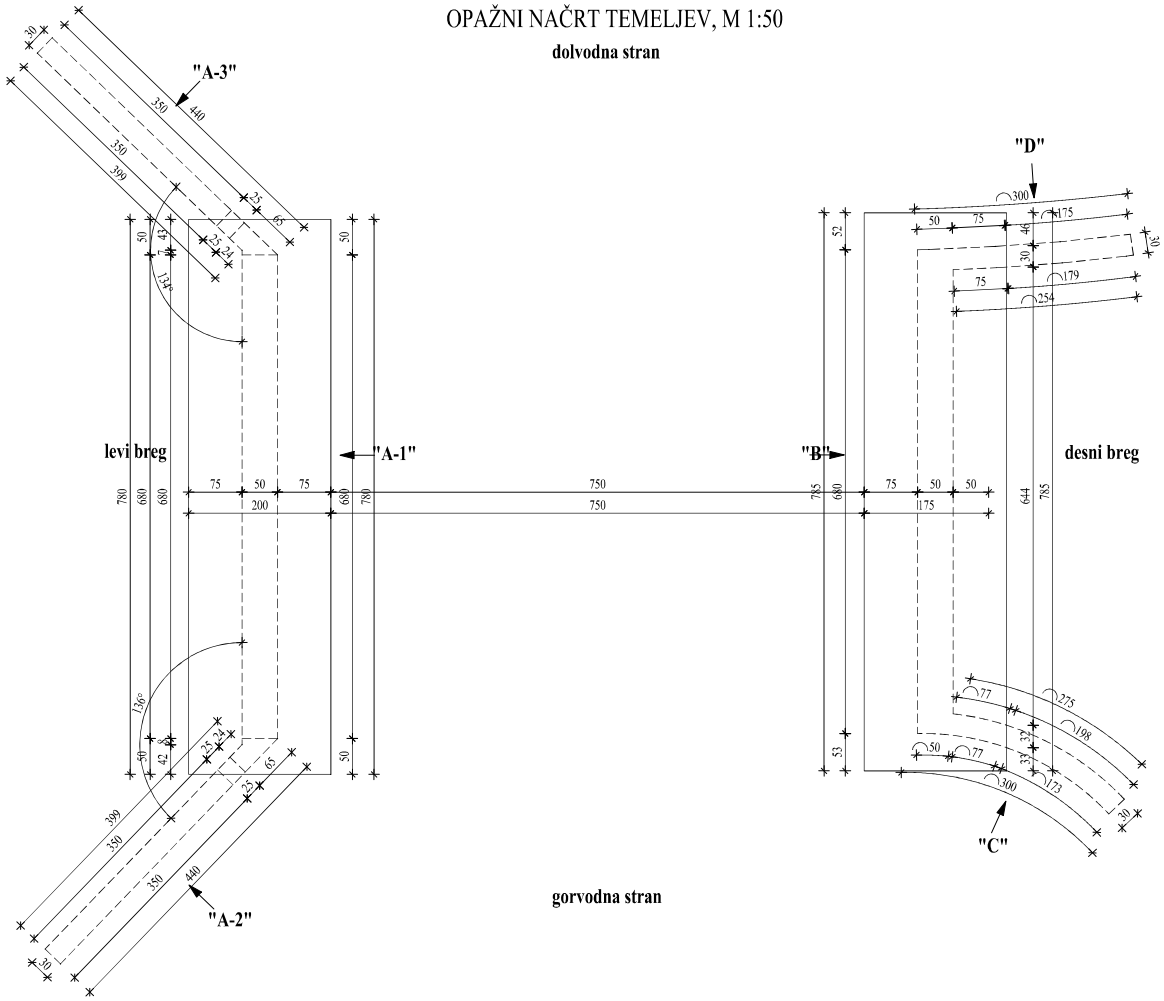

Sprememba:	Opis spremembe:	Datum:	


MOZAIK GRADBENIŠTVO, INŽENIRING

IVAN AVGUŠTIN univ. dipl. inž. grad. s.p.
GOLEK 7, 8270 KRŠKO - tel.: 07-49-03-830 iden. št. pri IZS:1514


Investitor:	Občina Ravne na Koroškem, Gačnikova pot 5, 2390 Ravne na Koroškem	**Odg. vodja projekta:**	I. REMS, univ. dipl. inž. ekon., inž. grad., IZS G-9013	**Datum:**	
		Odgovorni projektant:	I. AVGUŠTIN, univ. dipl. inž. grad., IZS G-1281	**Datum:**	
Objekt:	NADOMESTNI MOST NA POTOKU HOTULJKA	**Sodelavec:**	A. NOVŠAK, inž. grad.		
Faza:	INZI				
Št. proj.:	INZI-219/2025	**Št. načrta:**	010625		
Datum:	Julij 2025	**Merilo:**	M 1:50	**Št. lista:**	1

RISBA: **OPAŽNI NAČRT TEMELJEV**


OPAŽNI NAČRT PODPORNIKA na levem bregu potoka - pogled "A" (A-1, A-2, A-3)

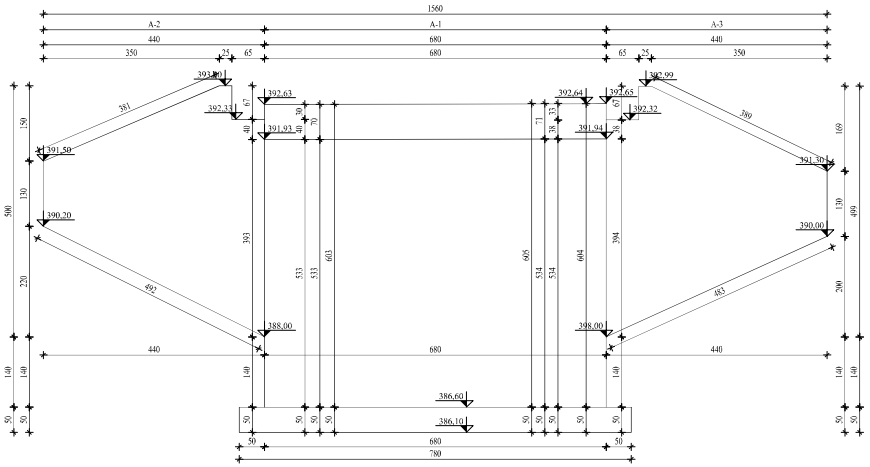


OPAŽNI NAČRT PODPORNIKA na desnem bregu potoka - pogled "B"

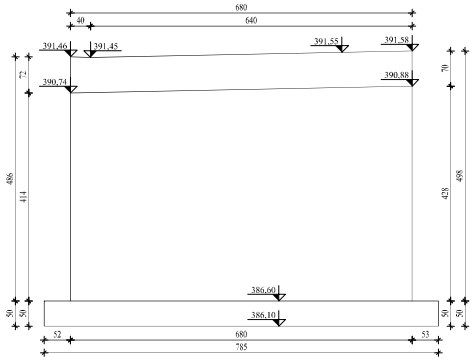

OPAŽNI NAČRT KRILA na desnem bregu in gorvodni strani - pogled "C"

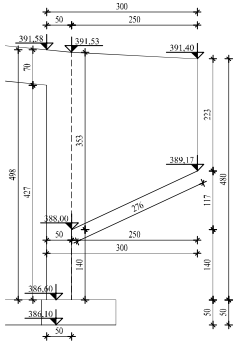

OPAŽNI NAČRT KRILA na desnem bregu in dolvodni strani - pogled "D"

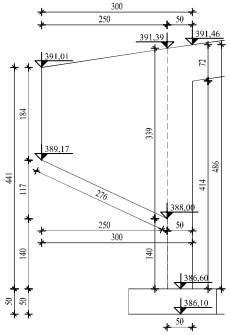

Spremembe:	Opis sprememb:	Datum:	

MOZAIK


GRADBENIŠTVO, INŽENIRING

IVAN AVGUŠTIN univ. dipl. inž. grad. s.p.
GOLEK 7, 8270 KRŠKO - tel.: 07-49-03-830 iden. št. pri IZS:1514


Investitor:	Občina Ravne na Koroškem, Gačnikova pot 5, 2390 Ravne na Koroškem	Odg. vodja projekta:	I. REMS, univ. dipl. inž. ekon., inž. grad., IZS G-9013		
		Odgovorni projektant:	I. AVGUŠTIN, univ. dipl. inž. grad., IZS G-1281	Datum:	
Objekt:	NADOMESTNI MOST NA POTOKU HOTULJKA	Sodelavec:	A. NOVŠAK, inž. grad.		
Faza:	INZI				
Št. proj.:	INZI-219/2025	Št. načrta:	010625		
Datum:	Julij 2025	Merilo:	M 1:50	Št. lista:	2

RISBA: **OPAŽNI NAČRT OPORNIKOV IN KRIL**


PREREZ a-a-M 1:25:

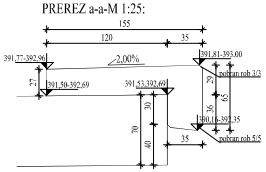


PREREZ b-b-M 1:25:

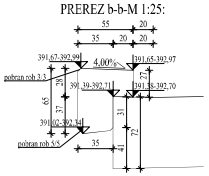


PREREZ c-c-M 1:25:

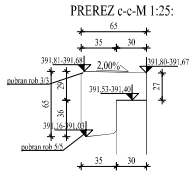

PREREZ d-d-M 1:25:

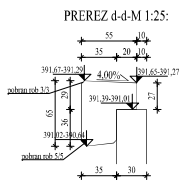

OPAŽNI NAČRT PLOŠČE, M1:50

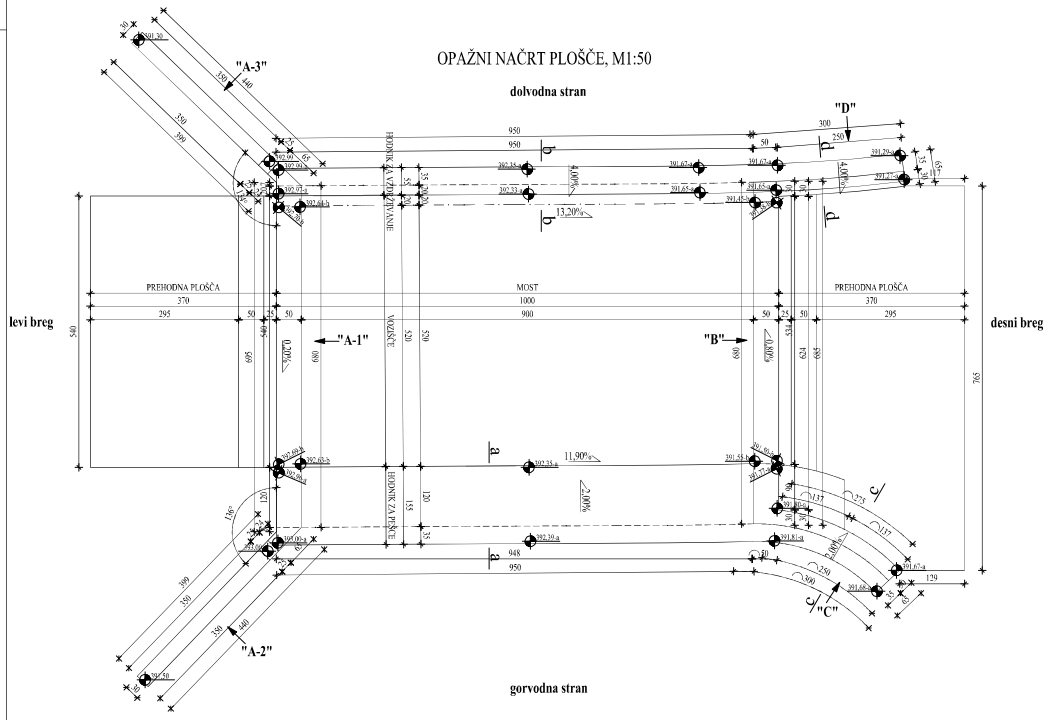

Spremembe:	Opis sprememb:	Datum:	

MOZAIK

GRADBENIŠTVO, INŽENIRING


IVAN AVGUŠTIN univ. dipl. inž. grad. s.p.
GOLEK 7, 8270 KRŠKO - tel.: 07-49-03-830 iden. št. pri IZS:1514

Investitor:	Občina Ravne na Koroškem, Gačnikova pot 5, 2390 Ravne na Koroškem	Odg. vodja projekta:	I. REMS, univ. dipl. inž. ekon., inž. grad., IZS G-9013
		Datum:	
Objekt:	NADOMESTNI MOST NA POTOKU HOTULJKA	Odgovorni projektant:	I. AVGUŠTIN, univ. dipl. inž. grad., IZS G-1281
		Datum:	
		Sodelavec:	A. NOVŠAK, inž. grad.
Faza:	INZI		
Št. proj.:	INZI-219/2025	Št. načrta:	010625
Datum:	Julij 2025	Merilo:	M 1:50 Št. lista: 3

RISBA: OPAŽNI NAČRT PLOŠČE, PREHODNE PLOŠČE in ROBNIH VENCEV


ARMATURNI NAČRT TEMELJEV, M 1:50


spodnja armatura

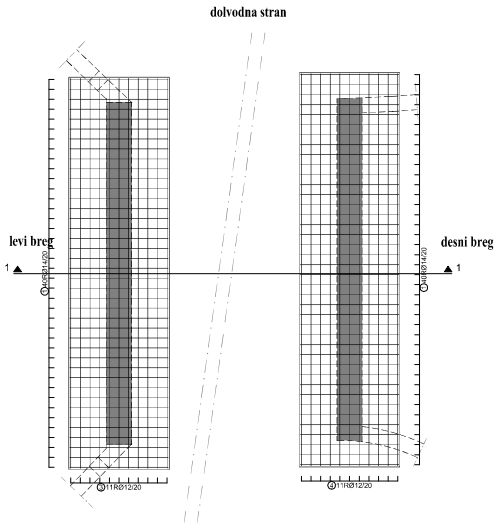

ARMATURNI NAČRT TEMELJEV, M 1:50

zgornja armatura

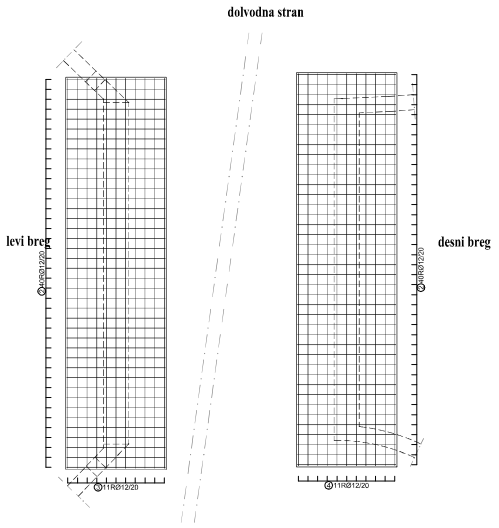

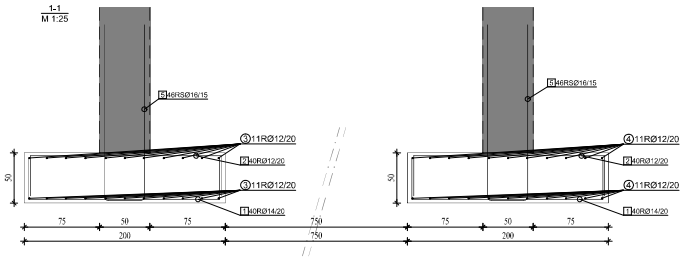

OPOMBA:
- ZAŠČITNI SLOJ BETONA 5cm
- ARMATURA poz. "6" JE PREDVIDENA KOT DISTANČNIK V TEMELJU deb. 50cm (1,5kom/m2)
- ARMATURA poz. "62" JE PREDVIDENA KOT DISTANČNIK V OPORNIKIH deb. 50cm (1,0kom/m2)
- ARMATURA poz. "63" JE PREDVIDENA KOT DISTANČNIK V KRILIH deb. 30cm (1,0kom/m2)
- ARMATURA poz. "101" JE PREDVIDENA KOT DISTANČNIK V PLOŠČI deb. 70cm (1,5kom/m2)
- ARMATURA poz. "102" JE PREDVIDENA KOT DISTANČNIK V PLOŠČI deb. 25cm (1,5kom/m2)
- ARMATURA poz. "1-9" JE UPOŠTEVANA NA listu št.: 4 - TEMELJI
- ARMATURA poz. "20-70" JE UPOŠTEVANA NA listu št.: 5 - OPORNIKI IN KRILA
- ARMATURA poz. "81-110" JE UPOŠTEVANA NA listu št.: 6 - PLOŠČA IN PREHODNA PLOŠČA
- ARMATURA poz. "120-130" JE UPOŠTEVANA NA listu št.: 7 - HODNIKI

Sprememba:	Opis spremembe:	Datum:	


MOZAIK GRADBENIŠTVO, INŽENIRING

IVAN AVGUŠTIN univ. dipl. inž. grad. s.p.


GOLEK 7, 8270 KRŠKO - tel.: 07-49-03-830 ident. št. pri IZS:1514

Investitor:	Občina Ravne na Koroškem, Gačnikova pot 5, 2390 Ravne na Koroškem	Odg. vodja projekta:	I. REMS, univ. dipl. inž. ekon., inž. grad., IZS G-9013	Datum:	
		Odgovorni projektant:	I. AVGUŠTIN, univ. dipl. inž. grad., IZS G-1281	Datum:	
Objekt:	NADOMESTNI MOST NA POTOKU HOTULJKA	Sodelavec:	A. NOVŠAK, inž. grad.		
Faza:	INZI				
Št. proj.:	INZI-219/2025	Št. načrta:	010625		
Datum:	Julij 2025	Merilo:	M 1:50	Št. lista:	4


RISBA: ARMATURNI NAČRT TEMELJEV

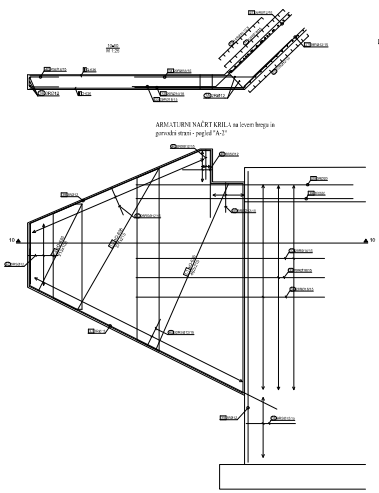


ARMATURNI NAČRT KRILA na levem bregu in gorvodni strani - pogled "A-2"

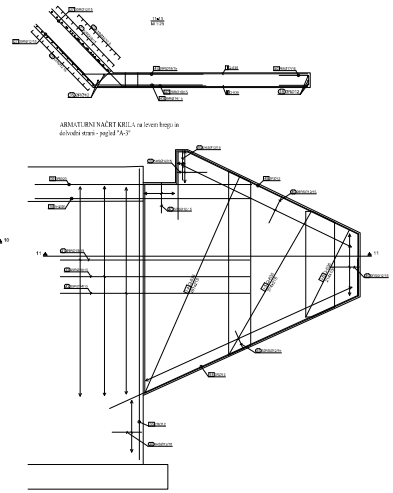


ARMATURNI NAČRT KRILA na levem bregu in dolvodni strani - pogled "A-3"

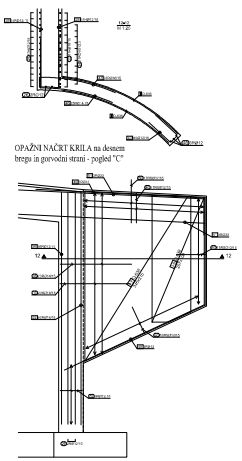

OPAŽNI NAČRT KRILA na desnem bregu in gorvodni strani - pogled "C"

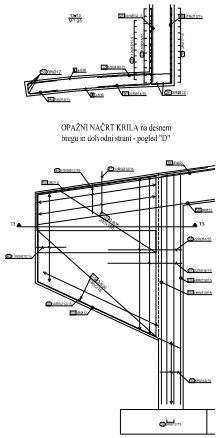

OPAŽNI NAČRT KRILA na desnem bregu in dolvodni strani - pogled "D"

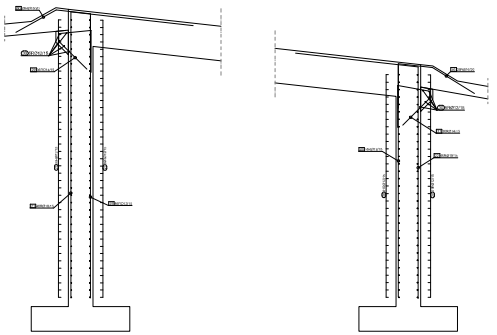

PREREZ, PRIKAZ ARMATURE PODPORNIKOV, M1:25


SEZNAM:
- VAJETNI SEZNAM PONA 3xx
- ARMATURA pos. "A" iz PREFABRIKIRANIH KOTNIH OPAŽNIH V LIJAKAH (B 400 - Ø mm) (Kom/m2)
- ARMATURA pos. "A2" iz PREFABRIKIRANIH KOT. BETONSKIH V OPAŽNIH LIJAKIH (B 500 - Ø mm) (Kom/m2)
- ARMATURA pos. "A3" iz PREFABRIKIRANIH KOT. BETONSKIH V LIJAKIH (B 500 - Ø mm) (Kom/m2)
- ARMATURA pos. "B1" IN PREFABRIKIRANIH KOT. BETONSKIH V PREDELNIH OPAŽNIH (B 500 - Ø mm) (Kom/m2)
- ARMATURA pos. "B2" IN PREFABRIKIRANIH KOT. BETONSKIH V PREDELNIH OPAŽNIH (B 500 - Ø mm) (Kom/m2)
- ARMATURA pos. "C" IN PREFABRIKIRANIH V.S. kom/m = 1 kom/m
- ARMATURA pos. "D1" IN PREFABRIKIRANIH V.S. kom/m = 1 - ØN (B500 S) S 1/2 L
- ARMATURA pos. "D2 - D3" IN PREFABRIKIRANIH V.S. kom/m = 1 - ØN (B500 S) S 1/2 L
- ARMATURA pos. "D4 - D5" IN PREFABRIKIRANIH V.S. kom/m = 1 - ØN (B500 S) S 1/2 L


Spremenba:	Opis sprememb:	Datum:	


IVAN AVGUŠTIN univ. dipl. kul. graf. o.p.
GOSTE 7, LJUBLJANA SI. tel. +38641/61 84 83 Matic. št. pri ZPS 1714


Investitor:	Občina Litija in Javno podjetje Komunala Litija d.o.o. Cesta Prvih borcev 44, 1270 Litija	Št. načrta projekta:	1-21-DR-arh - dipl. ing. arh. - str. graf. - 1/21 in 001
		Datum:	Junij 2021
	Naročnik:	Odg. oseba projektanta:	I. AVGUŠTIN, univ. dipl. inž. arh., str. graf.
Objekt:	"K" ODSEK DESNEGA BREGU "A" - NAPRAVE	Merilo:	
		Sodelavci:	A. VODOVNIK, str. graf.
	PRIČEVALA		
Faza:	PGD		
Št. proj.:	1-21-DR-arh	Št. načrta:	1-21-001
Datum:	Junij 2021	Format:	A4 / A3


RISBA: ARMATURNI NAČRT OPORNIKOV IN KRIL

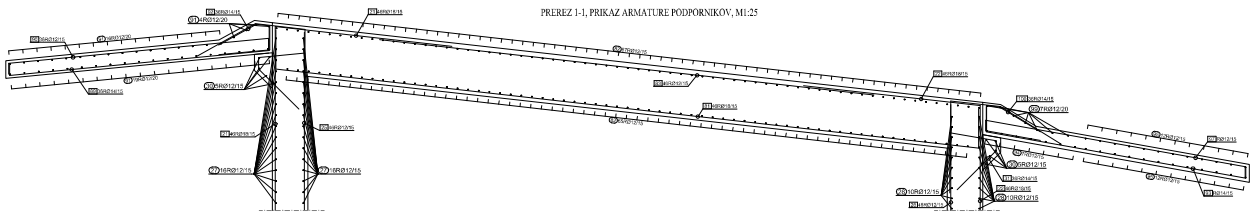

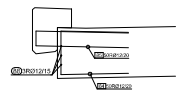

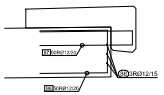

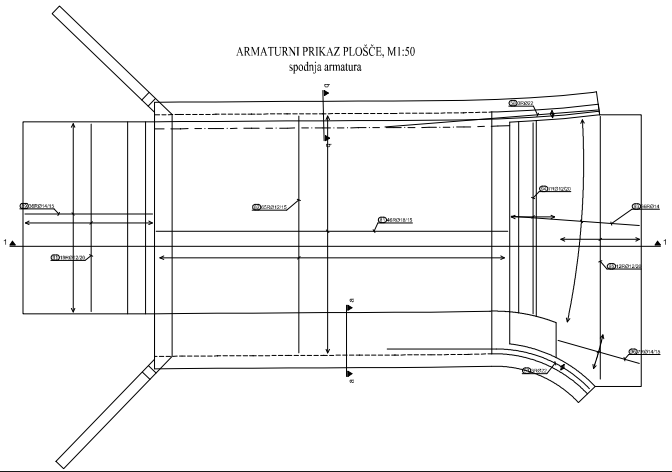

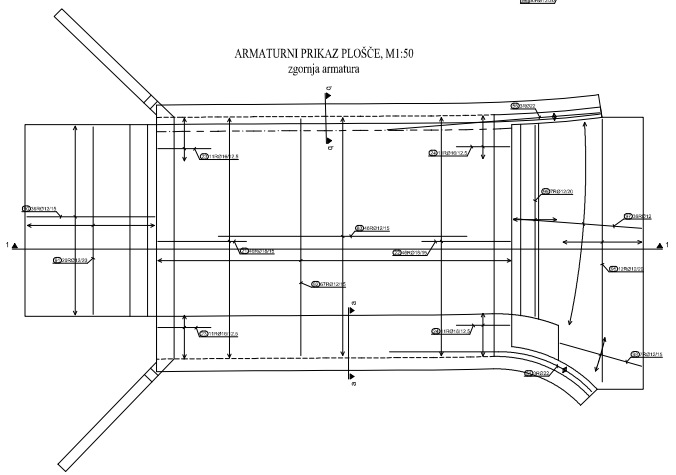

OPOMBE:
- ZAŠČITNI SLOJ BETONA 3cm
- ARMATURA poz. "6" JE PREDVIDENA KOT DISTANČNIK V TEMELJU (ob. 50cm (1,5cm/m2)
- ARMATURA poz. "12" JE PREDVIDENA KOT DISTANČNIK V OPORNIKIH (ob. 50cm (1,0cm/m2)
- ARMATURA poz. "63" JE PREDVIDENA KOT DISTANČNIK V KRILIH (ob. 30cm (1,0cm/m2)
- ARMATURA poz. "102" JE POSTAVLJENA KOT DISTANČNIK V PLOŠČI (ob. 7cm/m (1,5cm/m2)
- ARMATURA poz. "103" JE POSTAVLJENA KOT DISTANČNIK V PLOŠČI (ob. 25cm/m (1,5cm/m2)
- ARMATURA poz. "1-9" JE UPOŠTEVANA NA šir. 1 m - ZGORNJI
- ARMATURA poz. "23-31" JE UPOŠTEVANA NA šir. 0,5 - SPODNJA LEŽIŠČA
- ARMATURA poz. "81-104" JE UPOŠTEVANA NA šir. 0,5 - PLOŠČA IN PREHODNA PLOŠČA
- ARMATURA poz. "120-130" JE UPOŠTEVANA NA šir. 1 - HORNIKI


Spremenba:	Opis spremembe:	Datum:	

MOSATE GRADBENIŠTVO, INŽENIRING
IVAN AVGUŠTIN univ. dipl. inž. grad. s.p.
GOLFK 7, 8270 KRŠKO - tel.: 07-49-03-830 ident. št. prt IZS:1514


Investitor:	Občina Ravne na Koroškem, Gozdarska pot 5, 2390 Ravne na Koroškem	Odg. vodja projekta:	I. ILEMS, univ. dipl. inž. rkon., inž. grad., IZS G-9013
		Datum:	
Objekt:	NADOMESTNI MOST NA POTOKU HOTULJICA	Odgovorni projektant:	I. AVGUŠTIN, univ. dipl. inž. grad., IZS G-1293
		Datum:	
		Sodelavec:	A. NOVŠAK, inž. grad.
Faza:	INZI		
Št. proj.:	INZI-219/2025	Št. načrta:	010625
Datum:	Julij 2025	Merilo:	M 1:50
		Št. lista:	6

RISBA: ARMATURNI NAČRT PLOŠČE IN PREHODNE PLOŠČE


OPAŽNI NAČRT PLOŠČE, M1:50

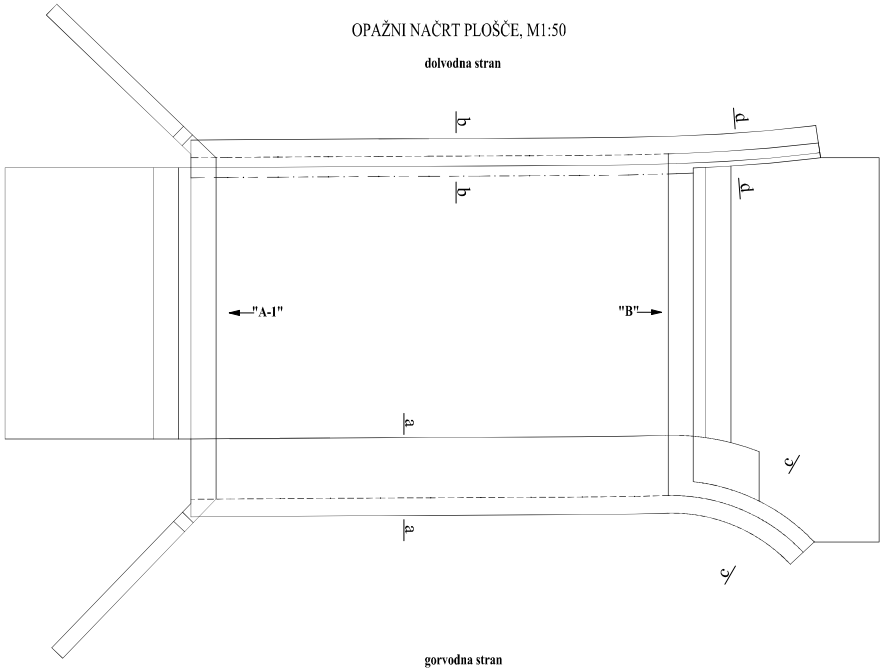


PREREZ a-a-M 1:25:

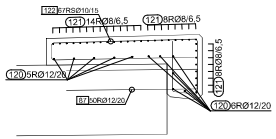


PREREZ b-b-M 1:25:

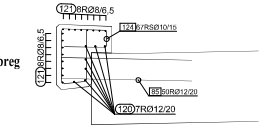

PREREZ c-c-M 1:25:

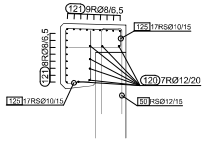

PREREZ d-d-M 1:25:

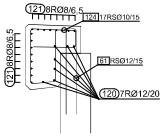

OPOMBA:
- ZAŠČITNI SLOJ BETONA 5cm
- ARMATURA poz. "6" JE PREDVIDENA KOT DISTANČNIK V TEMELJU deb. 50cm (1,5kom/m2)
- ARMATURA poz. "62" JE PREDVIDENA KOT DISTANČNIK V OPORNIKIH deb. 50cm (1,0kom/m2)
- ARMATURA poz. "63" JE PREDVIDENA KOT DISTANČNIK V KRILIH deb. 30cm (1,0kom/m2)
- ARMATURA poz. "101" JE PREDVIDENA KOT DISTANČNIK V PLOŠČI deb. 70cm (1,5kom/m2)
- ARMATURA poz. "102" JE PREDVIDENA KOT DISTANČNIK V PLOŠČI deb. 25cm (1,5kom/m2)
- ARMATURA poz. "1-9" JE UPOŠTEVANA NA listu št.: 4 - TEMELJI
- ARMATURA poz. "20-70" JE UPOŠTEVANA NA listu št.: 5 - OPORNIKI IN KRILA
- ARMATURA poz. "81-110" JE UPOŠTEVANA NA listu št.: 6 - PLOŠČA IN PREHODNA PLOŠČA
- ARMATURA poz. "120-130" JE UPOŠTEVANA NA listu št.: 7 - HODNIKI


Spremembe:	Opis spremembe:	Datum:	

MOZAIK — GRADBENIŠTVO, INŽENIRING
IVAN AVGUŠTIN univ. dipl. inž. grad. s.p.
GOLEK 7, 8270 KRŠKO - tel.: 07-49-03-830 iden. št. pri IZS:1514


Investitor:	Občina Ravne na Koroškem,	Odg. vodja projekta:	I. REMS, univ. dipl. inž. ekon., inž. grad., IZS G-9013
	Gačnikova pot 5, 2390 Ravne na		Datum:
	Koroškem	Odgovorni projektant:	I. AVGUŠTIN, univ. dipl. inž. grad., IZS G-1281
Objekt:	NADOMESTNI MOST NA POTOKU		Datum:
	HOTULJKA	Sodelavec:	A. NOVŠAK, inž. grad.
Faza:	INZI		
Št. proj.:	INZI-219/2025	Št. načrta:	010625
Datum:	Julij 2025	Merilo:	M 1:50 Št. lista: 7

RISBA: **ARMATURNI NAČRT ROBNIH VENCEV**

OGRAJA "2" - POGLED "Y", M1:25

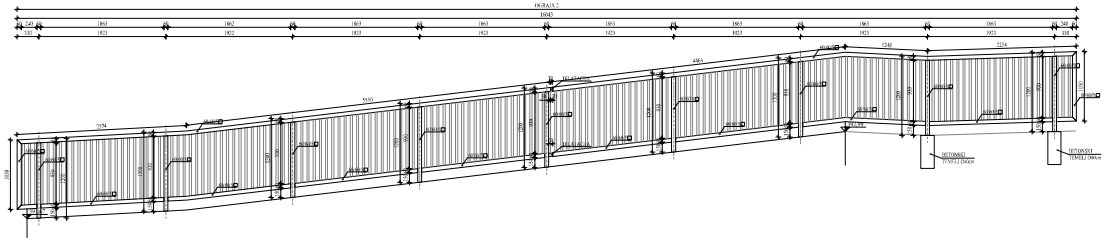


OGRAJA "1" - POGLED "X", M1:25

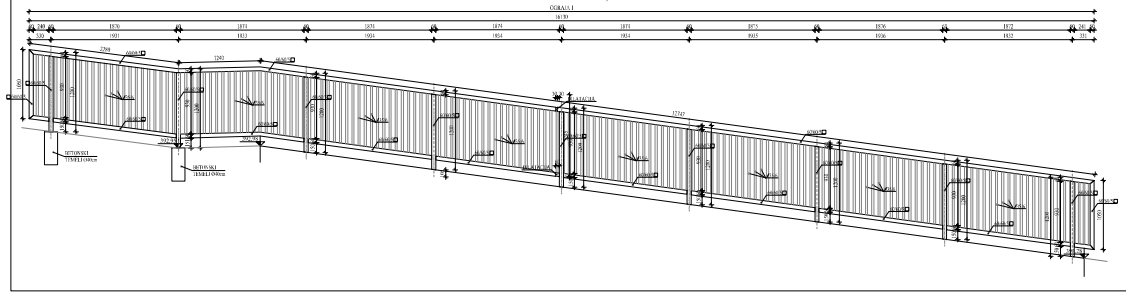


OPAŽNI NAČRT PLOŠČE, M1:50


dolvodna stran

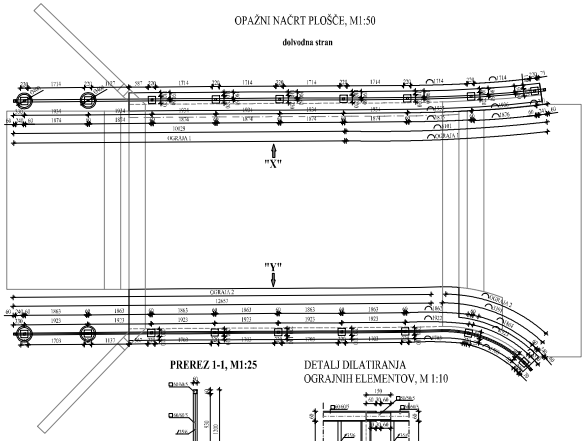


PREREZ 1-1, M1:25

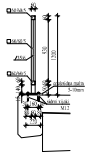

DETALJ DILATIRANJA OGRAJNIH ELEMENTOV, M 1:10

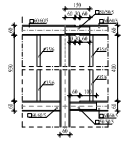

PRIKAZ LUKENJ ZA OBDELAČEVANJE TER PLOŠČIC ZA OZEMLJITEV OGRAJE, M 1:10

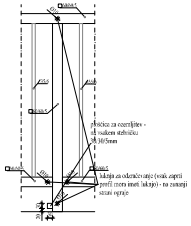

Sprememba:	Opis spremembe:	Datum:	

MOZAIK — GRADBENIŠTVO, PROJEKTIRANJE

IVAN AVGUŠTIN univ. dipl. inž. grad. o.p.
CESTE 7, 8270 KRŠKO, tel.: 07 4910 630 — ključ. št. pri ZIKS 1514

Investitor:	Občina Ravne na Koroškem, Gačnikova pot 5, 2390 Ravne na Koroškem	Odg. vodja projekta:	I. BITOVŠ, univ. dipl. inž. elektr., inž. grad., ZPS G-987 I
		Datum:	
Objekt:	NADOMESTNI MOST NA POTOKU MOTA LJKA	Odgovorni projektant:	I. AVGUŠTIN, univ. dipl. inž. grad., IZS G-1281
		Datum:	
		Sodelavci:	A. SOWSAK, inž. grad.
Faza:	INZI		
Št. proj.:	PGZ-1/1030/23	Št. načrta:	010023
Datum:	Julij 2023	Merilo:	M 1:50 — List: 8

RISBA: **DELAVNIŠKI NAČRT OGRAJE**

GPR, gradbeno projektiranje in svetovanje, Igor Rems s.p.,
Mestne njive 1, 8000 Novo mesto, GSM:041 527 142, e-mail: igor.rems@siol.net
ID št. za DDV: SI82680345, matična št.: 3407896000, P.R.: 2900 0005 0547 236

9	**GEOLOŠKI-GEOTEHNIČNI ELABORAT**