
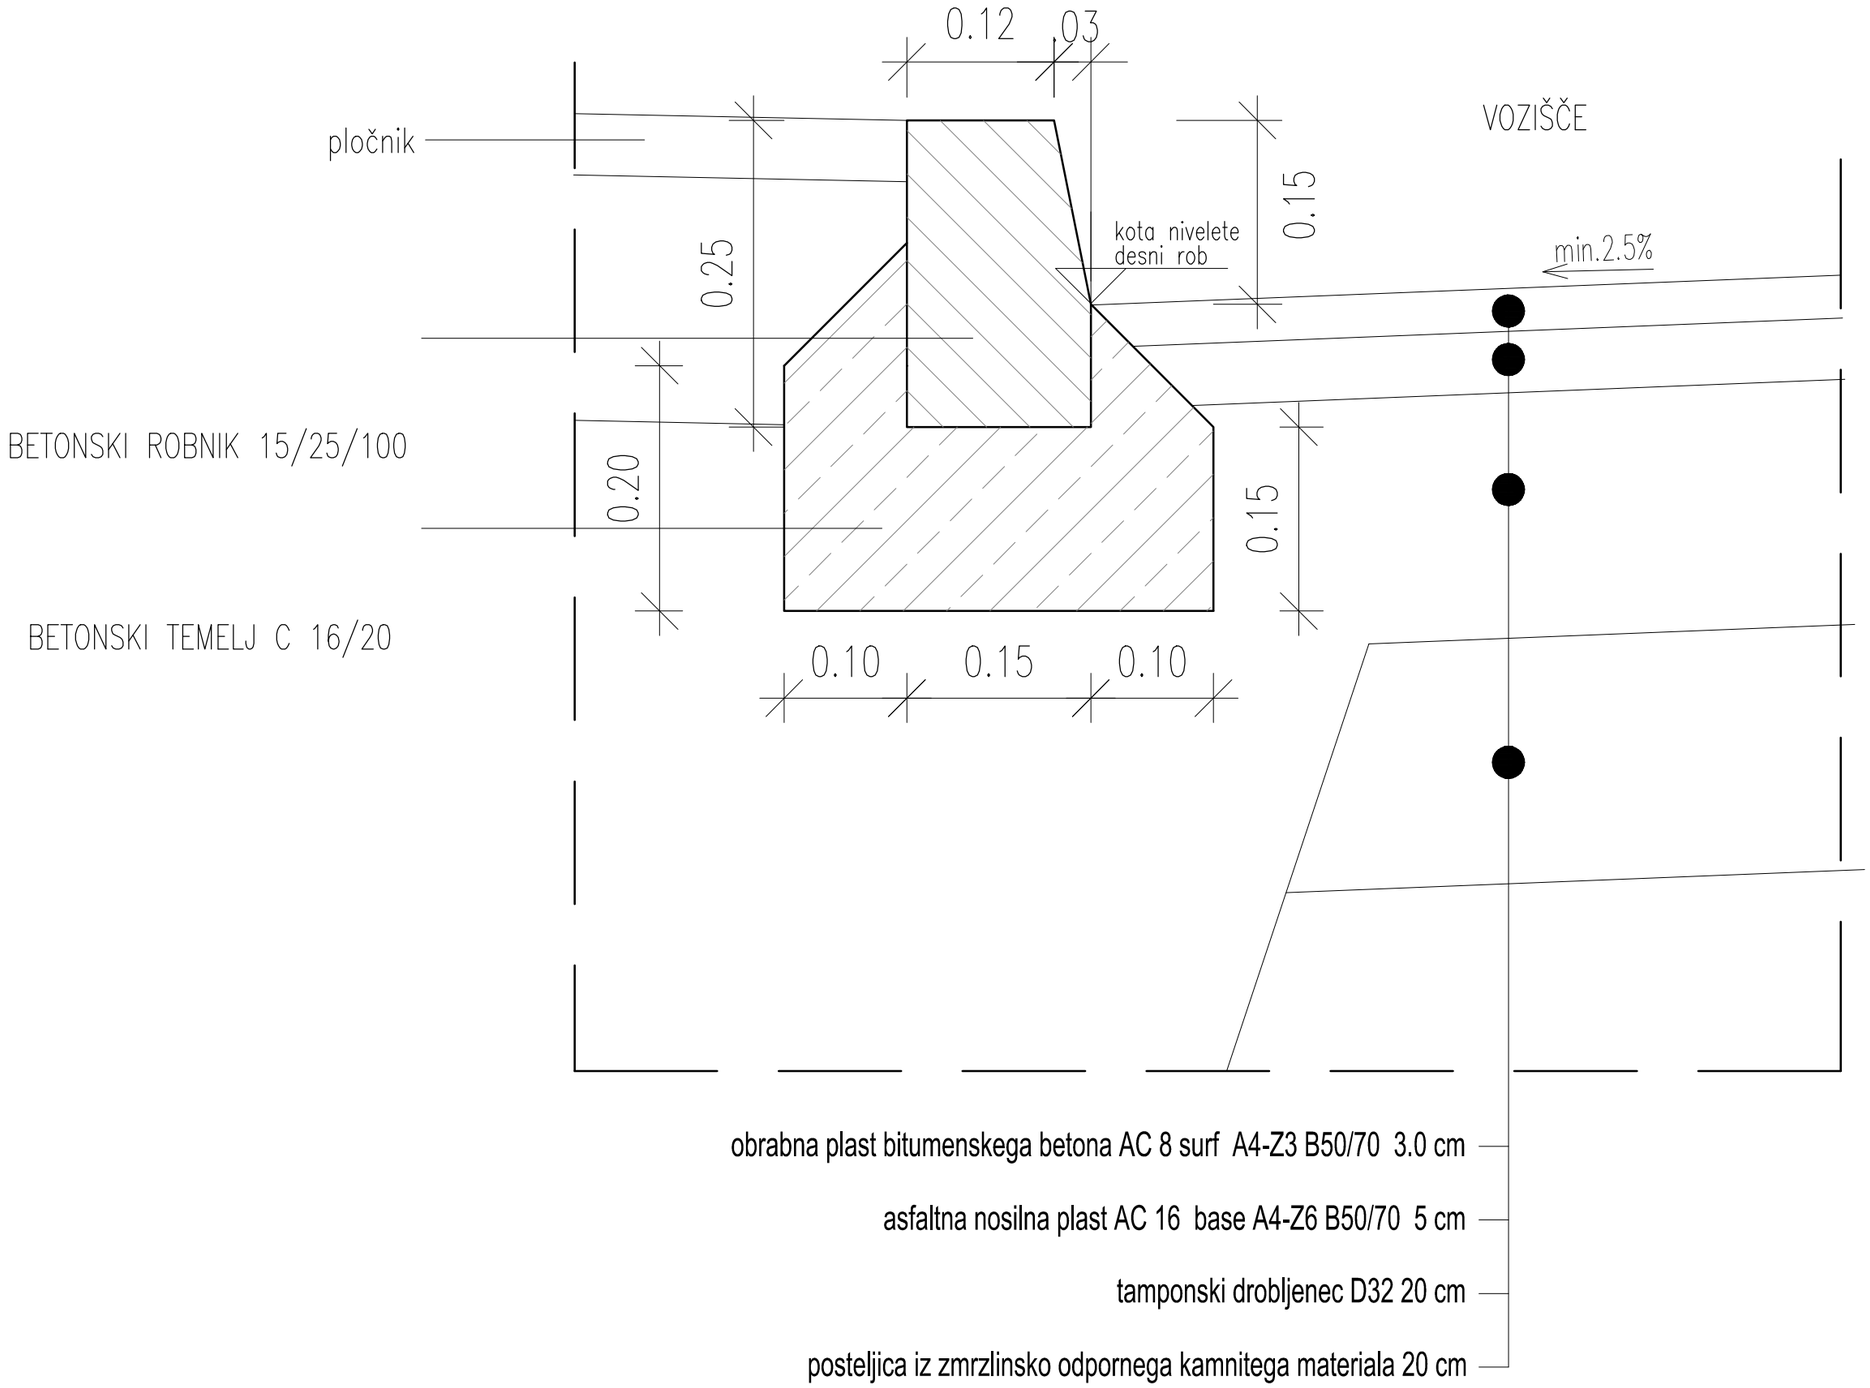


DETAJL DVIGNJENEGA BETONSKEGA ROBMIKA h=15cm, M 1:5


6.9-1

M= 1:10

TIPSKI DETAJL DRENAŽE

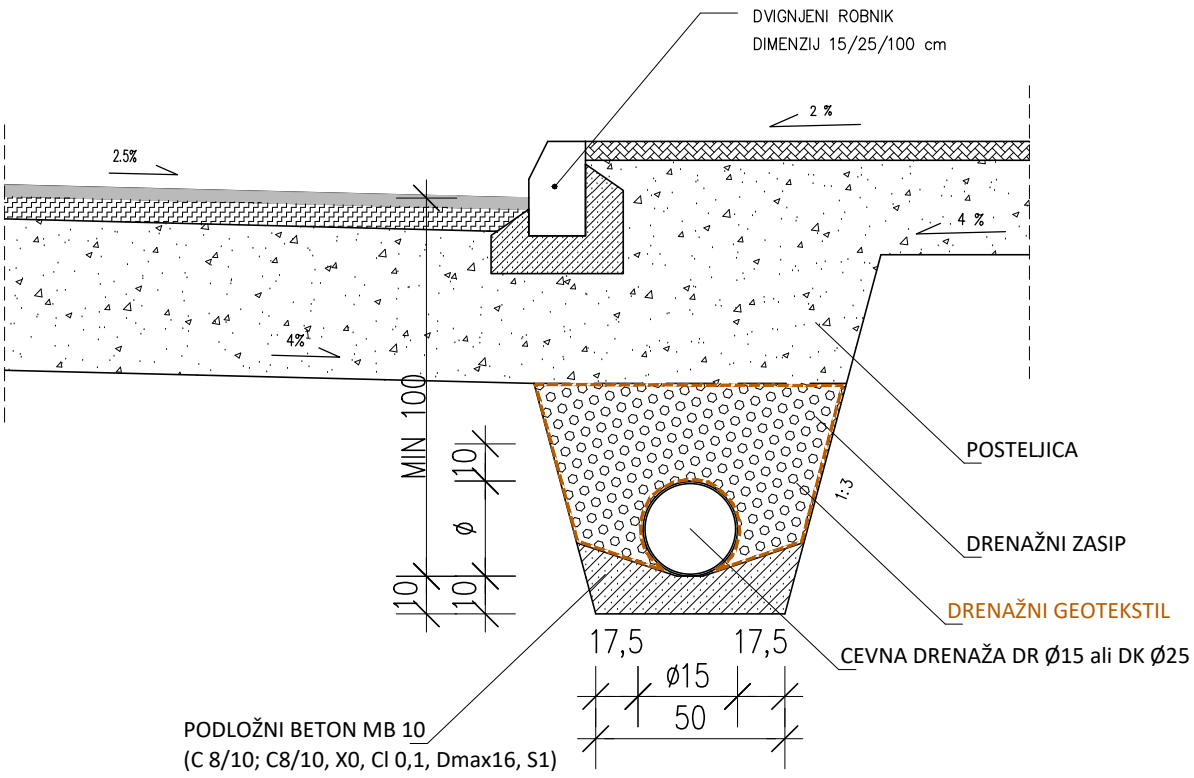


DETAJL ASFALTNE MULDE

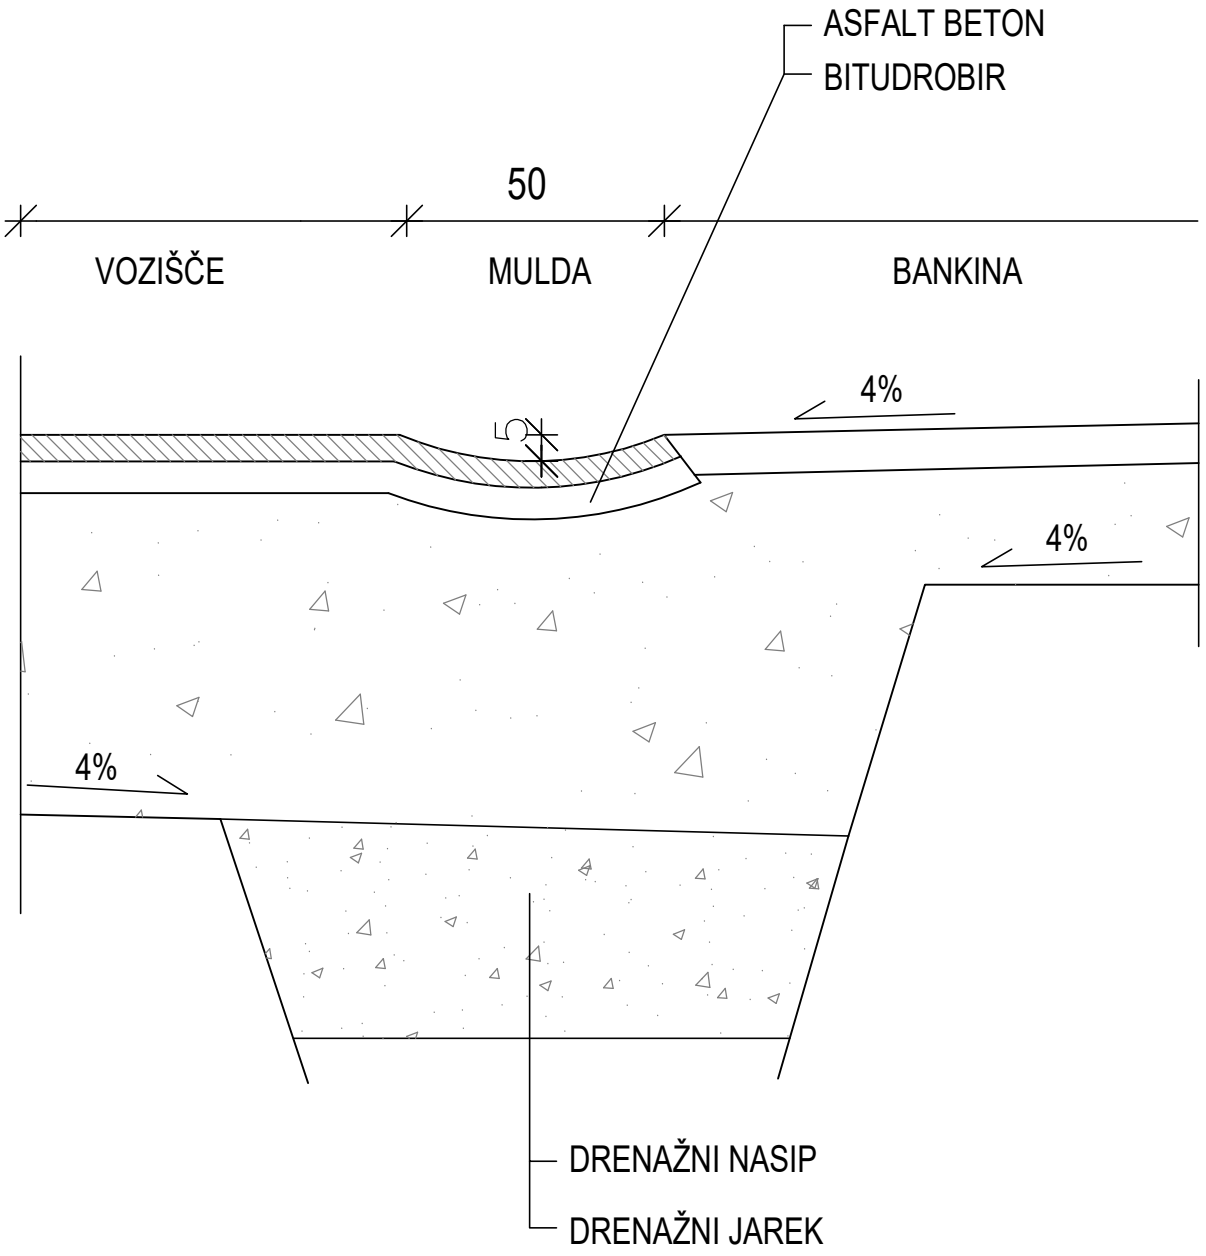


DETAJL ASFALTNE MULDE, M 1:10

DETAJL CEVNEGA PREPUSTA


● JAREK Z RAVNO ODSEKANIMI STRANICAMI

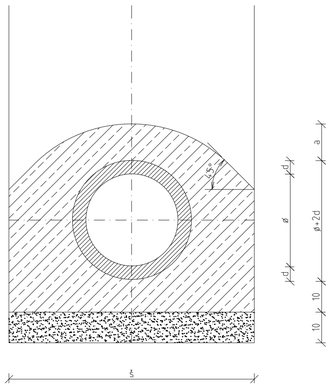


● JAREK S STRANICAMI V NAKLONU

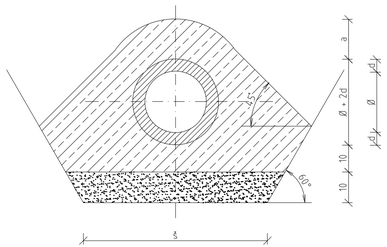

● VZDOLŽNI PREREZ IZPUSTNE GLAVE 1:25

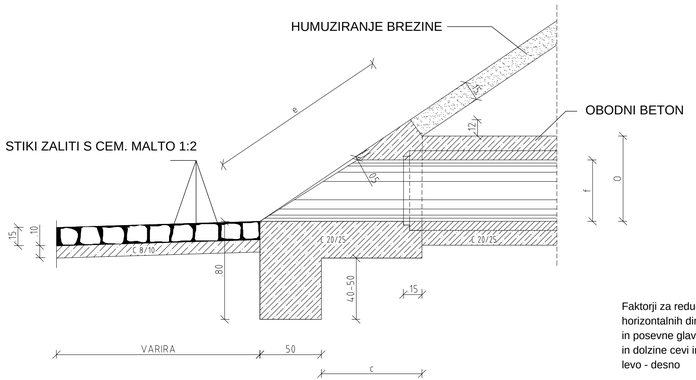

● pogled 1:25

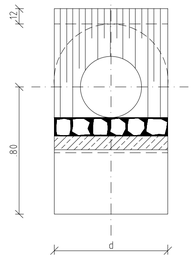

Faktorji za reduciranje horizontalnih dimenzij in posevne glave C, e in dolzine cevi in osi levo - desno

					PREDIZMERE ZA 1 m¹		
PROFIL CEVI	DEBELI. STENE CEVI	DEBELI. OBOD. BETONA (TEME)	ŠIRINA IZKOPA JARKA	CEV V PROFILU	POSTE-LJICA	BETON C 12/15	ISPOD - RINJENA ZEMLJA
cm	cm	cm	m	m³	m³	m³	m³
Ø	d	a	s				
20	3.60	10	0.60	0.06	0.06	0.18	0.30
30	4.40	10	0.80	0.12	0.08	0.28	0.48
40	5.20	10	1.00	0.20	0.10	0.37	0.67
50	5.80	10	1.40	0.30	0.14	0.56	1.00
60	6.50	15	1.70	0.42	0.17	0.83	1.42
80	8.50	15	2.00	0.74	0.20	1.17	2.11
90	9.50	15	2.10	0.93	0.21	1.25	2.39
100	10.50	20	2.20	1.15	0.20	1.55	2.92

					PREDIZMERE ZA 1 m¹		
PROFIL CEVI	DEBELI. STENE CEVI	DEBELI. OBOD. BETONA (TEME)	ŠIRINA IZKOPA JARKA	CEV V PROFILU	POSTE-LJICA	BETON C 12/15	ISPOD - RINJENA ZEMLJA
cm	cm	cm	m	m³	m³	m³	m³
Ø	d	a	s				
20	3.60	10	0.60	0.06	0.06	0.18	0.30
30	4.40	10	0.60	0.12	0.07	0.29	0.48
40	5.20	10	0.80	0.20	0.19	0.41	0.70
50	5.80	10	1.40	0.30	0.13	0.57	1.00
60	6.50	15	1.60	0.42	0.17	0.88	1.47
80	8.50	15	2.00	0.74	0.21	1.27	2.22
90	9.50	15	2.10	0.93	0.22	1.42	2.57
100	10.50	20	2.20	1.15	0.23	1.88	3.26

OSNOVNE MERE pri nagibu 0%										PREDIZMERE				
	Temelj glave				Glava					Beton temelja	Beton glave	Odmet vidnih povrsin	Ravni opaz	Okrogli opaz
Profil cevi Ø	Peta temelja	Visina temelja	Dolzina temelja	Sirina temelja	Posevni na. glave	Cev in obod	Prerez cevi	Zunanji ob. cevi						
cm	m	m	m	m	m	m	m²	m		m³	m³	m³	m³	m
	a	b	c	d	e	f	E	O		T	G	O	R	P
20	0.50	0.60	0.87	0.60	0.94	0.40	0.058	0.85		0.12	0.26	0.52	0.62	0.37
30	0.50	0.80	1.02	0.70	1.12	0.50	0.116	1.22		0.14	0.37	0.73	0.93	0.63
40	0.50	0.80	1.17	0.80	1.30	0.60	0.199	1.58		0.16	0.50	0.98	1.30	0.94
50	0.50	0.80	1.32	0.90	1.48	0.70	0.299	1.93		0.18	0.66	1.26	1.27	1.29
60	0.50	0.80	1.47	1.00	1.67	0.80	0.420	2.29		0.20	0.84	1.59	2.21	1.72
80	0.50	0.80	1.92	1.40	2.20	1.10	0.739	3.04		0.28	1.73	2.98	4.03	2.96
90	0.50	0.80	2.07	1.50	2.38	1.20	0.933	3.42		0.30	2.05	3.46	4.75	3.59
100	0.50	0.80	2.22	1.60	2.57	1.30	1.150	3.80		0.32	2.40	3.98	5.60	4.26

Nagib ceste %	Faktor za c. e. in dolzine cevi	
	iztocna glava	vtocna glava
1	1.01523	0.88522
2	1.03053	0.97087
3	1.04712	0.95594
4	1.06383	0.94349
5	1.08108	0.93023
6	1.03890	0.91743
7	1.11732	0.90498
8	1.13636	0.89286
9	1.15607	0.88106
10	1.17547	0.85957
11	1.19760	0.85837
12	1.21951	0.84745
13	1.24224	0.83682
14	1.26582	0.82547
15	1.29032	0.81533
16	1.31579	0.80645
17	1.34223	0.79681
18	1.36985	0.78740
19	1.39860	0.77821
20	1.42857	0.75925

Sprememba:	Opis spremembe:	Datum:	Podpis:

Izvajalec:

GPR,
Igor Rems s.p.
Mestne njive 1
8000 NOVO MESTO
GSM: 041-527-142
e-mail: igor.rems@gpr-nm.si

Investitor / Naročnik:
Občina RAVNE NA KOROŠKEM
Gačnikova pot 5
2390 Ravne na Koroškem

Objekt:
Izdelava projektne dokumentacije IZN za sanacijo JP 850811 – Cesta v naselju Kefrov mlin (ID 1244850)

Vrsta izvedbenega načrta:
IZVEDBENI NAČRT ZA IZVEDBO


Vsebina risbe:
Detajl cevnega prepusta

Odg. izdelovalec izvedbenega načrta:	id. št:	Št. izvedbenega načrta:
Igor Rems, univ. dipl. ekon., inž. gradb.	G - 9013	INZI-219/2025


Obdelal:	id. št:	Datum:	Merilo:	Priloga:
Igor Rems, univ. dipl. ekon., inž. gradb.	G - 9013	maj 2025	1:25	6.9-4

Prepovedano je vsakršno, kopiranje, prepisovanje, razmnoževanje in kakršnokoli razširjanje načrtov, brez pisnega dovoljenja podjetja.

POSTAVITEV ZNAKOV OB CESTI

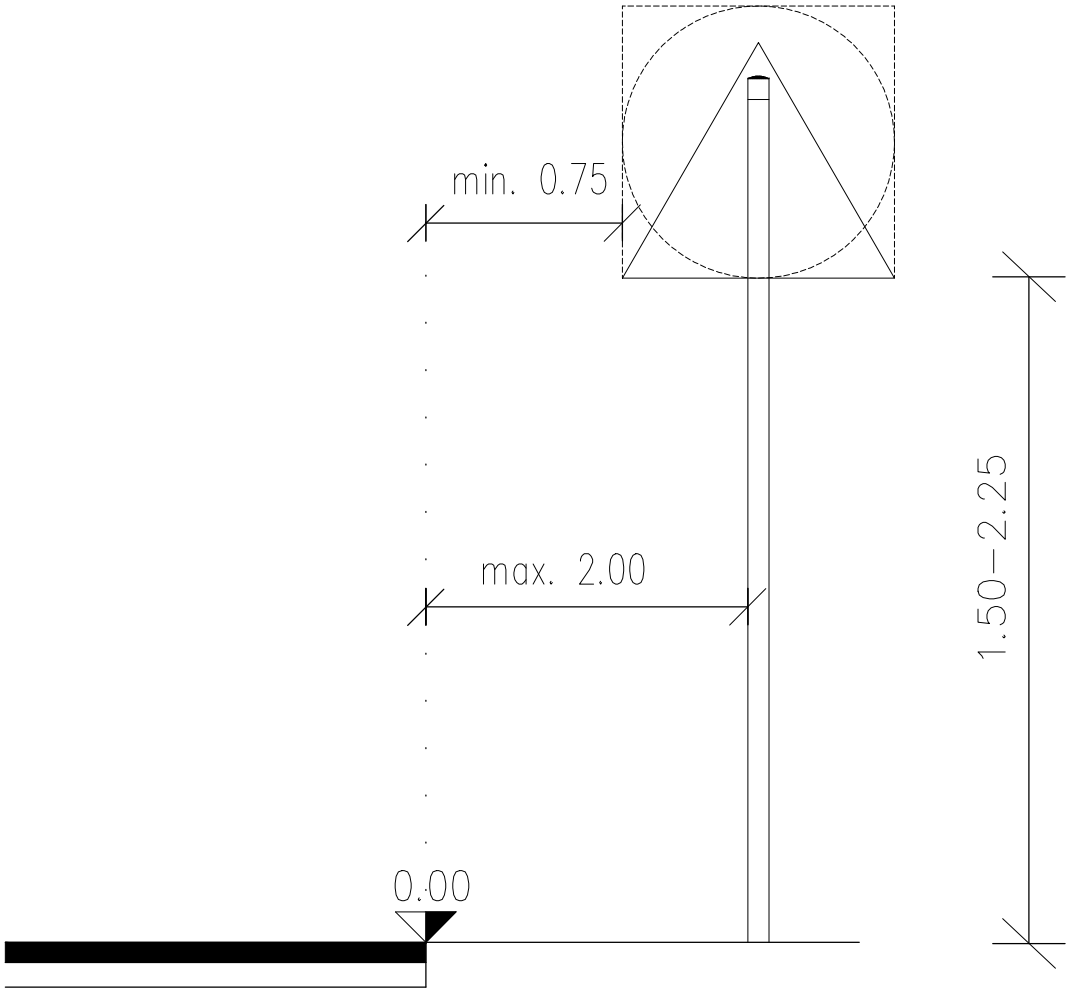


PREČNI PREREZ

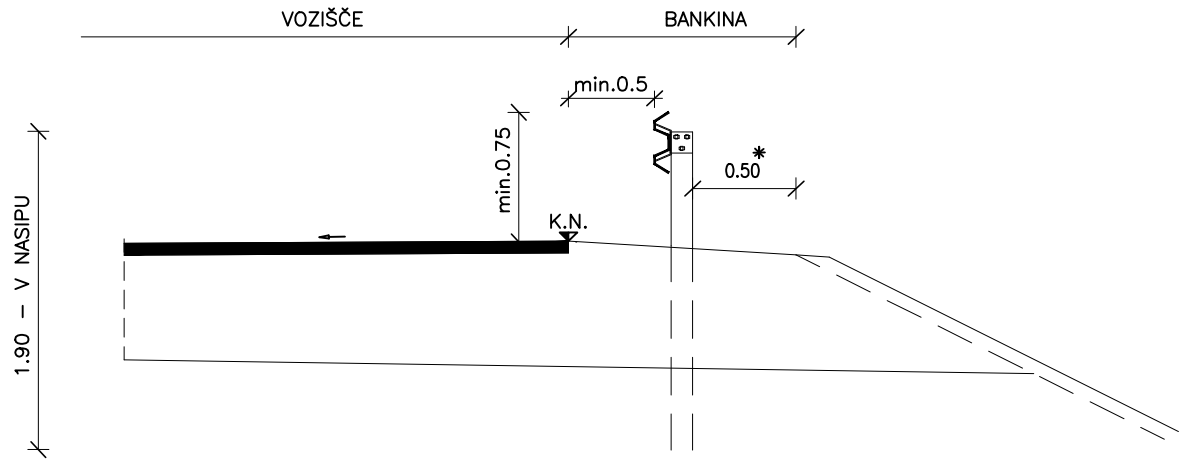

* V PRIMERU, DA BANKINA NIMA DOVOLJ ŠIRINE JE POTREBNO STEBRIČEK JVO PODALJŠATI


DETAJL POSTAVITVE 4m ZAKLJUČNICE

POGLED

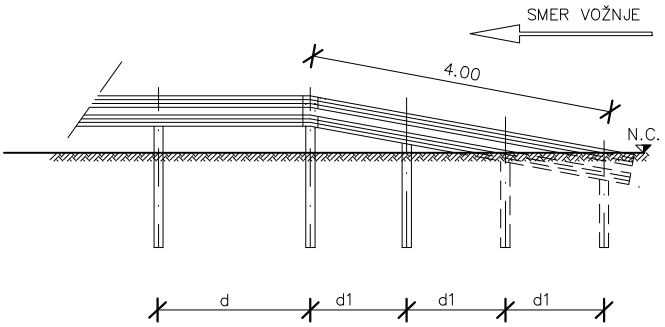

d .... razdalja med stebri na polni višini varnostne ograje po CRASH TEST–u – certifikatu
d1 .... razdalja med stebri zaključnega elementa varnostne ograje po CRASH TEST–u – certifikatu

DETAJL ZAKLJUČNICE - POGLED

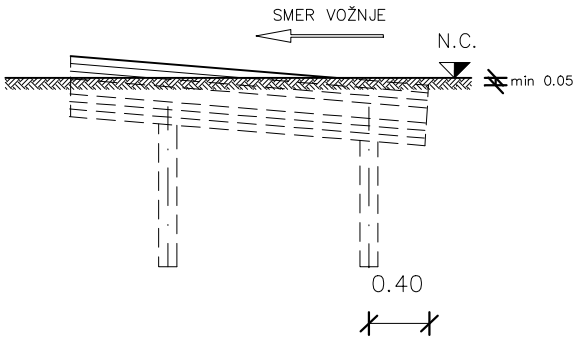

DETAJL ZAKLJUČNICE - TLORIS

R=600mm, KORISTNA DOLŽINA 500mm

